

ОПИСАНИЕ МЕСТОПОЛОЖЕНИЯ ГРАНИЦ

Публичный сервитут в отношении земель и земельных участков в целях эксплуатации магистрального нефтепровода федерального значения "Линейное сооружение - Магистральный нефтепровод "Покровка-Кротовка" (участок 0-173). Диаметр 500 мм"

(наименование объекта, местоположение границ которого описано (далее - объект))

Раздел 1

Сведения об объекте

№ п/п	Характеристики объекта	Описание характеристик
1	2	3
1.	Местоположение объекта	Оренбургская область, район Бузулукский, сельсовет Могутовский, сельсовет Державинский, сельсовет Краснослободский, сельсовет Преображенский, сельсовет Троицкий, село Троицкое, сельсовет Жилинский, район Грачевский, сельсовет Ключевский, сельсовет Побединский, сельсовет Ероховский, сельсовет Грачевский, село Грачевка, сельсовет Старояшкинский, сельсовет Новоникольский
2.	Площадь объекта +/- величина погрешности определения площади (Р +/- Дельта Р)	5036044 +/- 785 м ²
3.	Иные характеристики объекта	Публичный сервитут в отношении земель и земельных участков в целях эксплуатации магистрального нефтепровода федерального значения "Линейное сооружение - Магистральный нефтепровод "Покровка-Кротовка" (участок 0-173). Диаметр 500 мм". Обладатель публичного сервитута: АО "Транснефть - Приволга", ОГРН 1026301416371; ИНН 6317024749/КПП 631701001. Юридический адрес: 443020, Самарская область, г. Самара, ул. Ленинская, д. 100. Телефон: +7 (846) 250-02-41. E-mail: privolga@sam.transneft.ru. Срок публичного сервитута 49 лет.

Раздел 2

Сведения о местоположении границ объекта

1. Система координат МСК-56, зона 1

2. Сведения о характерных точках границ объекта

Обозначение характерных точек границ	Координаты, м		Метод определения координат характерной точки	Средняя квадратическая погрешность положения характерной точки (Mt), м	Описание обозначения точки на местности (при наличии)
	X	Y			
1	2	3	4	5	6
1	583531.09	1303947.01	Аналитический метод	0.10	Закрепление отсутствует
2	583539.93	1303961.33	Аналитический метод	0.10	Закрепление отсутствует
3	583546.62	1303979.36	Аналитический метод	0.10	Закрепление отсутствует
4	583545.83	1303992.64	Аналитический метод	0.10	Закрепление отсутствует
5	583545.97	1303995.70	Аналитический метод	0.10	Закрепление отсутствует
6	583499.63	1304000.65	Аналитический метод	0.10	Закрепление отсутствует
7	583497.02	1304000.79	Аналитический метод	0.10	Закрепление отсутствует
8	583407.41	1304003.67	Аналитический метод	0.10	Закрепление отсутствует
9	583404.80	1304003.53	Аналитический метод	0.10	Закрепление отсутствует
10	583402.21	1304003.12	Аналитический метод	0.10	Закрепление отсутствует
11	583399.68	1304002.45	Аналитический метод	0.10	Закрепление отсутствует
12	583397.24	1304001.51	Аналитический метод	0.10	Закрепление отсутствует
13	583394.91	1304000.32	Аналитический метод	0.10	Закрепление отсутствует
14	583264.42	1303920.97	Аналитический метод	0.10	Закрепление отсутствует
15	583163.03	1303859.52	Аналитический метод	0.10	Закрепление отсутствует
16	583047.99	1303809.22	Аналитический метод	0.10	Закрепление отсутствует
17	582856.06	1303725.98	Аналитический метод	0.10	Закрепление отсутствует
18	582821.41	1303718.93	Аналитический метод	0.10	Закрепление отсутствует
19	582575.43	1303728.87	Аналитический метод	0.10	Закрепление отсутствует
20	582078.25	1303740.80	Аналитический метод	0.10	Закрепление отсутствует
21	581979.18	1303743.28	Аналитический метод	0.10	Закрепление отсутствует
22	581577.45	1303753.35	Аналитический метод	0.10	Закрепление отсутствует

2. Сведения о характерных точках границ объекта					
Обозначение характерных точек границ	Координаты, м		Метод определения координат характерной точки	Средняя квадратическая погрешность положения характерной точки (Mt), м	Описание обозначения точки на местности (при наличии)
	X	Y			
1	2	3	4	5	6
23	581282.38	1303771.35	Аналитический метод	0.10	Закрепление отсутствует
24	581222.64	1303849.27	Аналитический метод	0.10	Закрепление отсутствует
25	581181.58	1303909.90	Аналитический метод	0.10	Закрепление отсутствует
26	581101.88	1304026.77	Аналитический метод	0.10	Закрепление отсутствует
27	580899.56	1304318.71	Аналитический метод	0.10	Закрепление отсутствует
28	580785.74	1304476.98	Аналитический метод	0.10	Закрепление отсутствует
29	580784.09	1304479.02	Аналитический метод	0.10	Закрепление отсутствует
30	580585.83	1304715.37	Аналитический метод	0.10	Закрепление отсутствует
31	580269.19	1305097.90	Аналитический метод	0.10	Закрепление отсутствует
32	580086.90	1305320.17	Аналитический метод	0.10	Закрепление отсутствует
33	580085.05	1305322.02	Аналитический метод	0.10	Закрепление отсутствует
34	580083.01	1305323.67	Аналитический метод	0.10	Закрепление отсутствует
35	580080.82	1305325.09	Аналитический метод	0.10	Закрепление отсутствует
36	580078.49	1305326.28	Аналитический метод	0.10	Закрепление отсутствует
37	580076.05	1305327.22	Аналитический метод	0.10	Закрепление отсутствует
38	580073.52	1305327.89	Аналитический метод	0.10	Закрепление отсутствует
39	580070.93	1305328.30	Аналитический метод	0.10	Закрепление отсутствует
40	579970.88	1305344.13	Аналитический метод	0.10	Закрепление отсутствует
41	579907.09	1305412.28	Аналитический метод	0.10	Закрепление отсутствует
42	579742.30	1305599.04	Аналитический метод	0.10	Закрепление отсутствует
43	579734.85	1305610.13	Аналитический метод	0.10	Закрепление отсутствует
44	579638.01	1305769.80	Аналитический метод	0.10	Закрепление отсутствует
45	579647.76	1305794.78	Аналитический метод	0.10	Закрепление отсутствует
46	579648.70	1305797.22	Аналитический метод	0.10	Закрепление отсутствует
47	579649.37	1305799.75	Аналитический метод	0.10	Закрепление отсутствует

2. Сведения о характерных точках границ объекта					
Обозначение характерных точек границ	Координаты, м		Метод определения координат характерной точки	Средняя квадратическая погрешность положения характерной точки (Mt), м	Описание обозначения точки на местности (при наличии)
	X	Y			
1	2	3	4	5	6
48	579649.78	1305802.34	Аналитический метод	0.10	Закрепление отсутствует
49	579649.92	1305804.95	Аналитический метод	0.10	Закрепление отсутствует
50	579649.78	1305807.56	Аналитический метод	0.10	Закрепление отсутствует
51	579643.16	1305887.89	Аналитический метод	0.10	Закрепление отсутствует
52	579642.75	1305890.48	Аналитический метод	0.10	Закрепление отсутствует
53	579642.08	1305893.01	Аналитический метод	0.10	Закрепление отсутствует
54	579641.14	1305895.45	Аналитический метод	0.10	Закрепление отсутствует
55	579639.95	1305897.78	Аналитический метод	0.10	Закрепление отсутствует
56	579638.53	1305899.97	Аналитический метод	0.10	Закрепление отсутствует
57	579636.88	1305902.01	Аналитический метод	0.10	Закрепление отсутствует
58	579635.03	1305903.86	Аналитический метод	0.10	Закрепление отсутствует
59	579632.99	1305905.51	Аналитический метод	0.10	Закрепление отсутствует
60	579576.92	1305947.82	Аналитический метод	0.10	Закрепление отсутствует
61	579598.15	1306099.99	Аналитический метод	0.10	Закрепление отсутствует
62	579839.43	1306817.31	Аналитический метод	0.10	Закрепление отсутствует
63	580018.58	1307349.91	Аналитический метод	0.10	Закрепление отсутствует
64	580019.25	1307352.44	Аналитический метод	0.10	Закрепление отсутствует
65	580140.29	1307820.37	Аналитический метод	0.10	Закрепление отсутствует
66	580200.47	1308053.01	Аналитический метод	0.10	Закрепление отсутствует
67	580200.88	1308055.60	Аналитический метод	0.10	Закрепление отсутствует
68	580201.02	1308058.21	Аналитический метод	0.10	Закрепление отсутствует
69	580200.88	1308060.82	Аналитический метод	0.10	Закрепление отсутствует
70	580200.47	1308063.41	Аналитический метод	0.10	Закрепление отсутствует
71	580199.80	1308065.94	Аналитический метод	0.10	Закрепление отсутствует
72	580198.86	1308068.38	Аналитический метод	0.10	Закрепление отсутствует

2. Сведения о характерных точках границ объекта					
Обозначение характерных точек границ	Координаты, м		Метод определения координат характерной точки	Средняя квадратическая погрешность положения характерной точки (Mt), м	Описание обозначения точки на местности (при наличии)
	X	Y			
1	2	3	4	5	6
73	580179.76	1308113.08	Аналитический метод	0.10	Закрепление отсутствует
74	580147.80	1308187.90	Аналитический метод	0.10	Закрепление отсутствует
75	580199.81	1308378.02	Аналитический метод	0.10	Закрепление отсутствует
76	580200.48	1308380.55	Аналитический метод	0.10	Закрепление отсутствует
77	580200.89	1308383.14	Аналитический метод	0.10	Закрепление отсутствует
78	580201.03	1308385.75	Аналитический метод	0.10	Закрепление отсутствует
79	580200.28	1308467.47	Аналитический метод	0.10	Закрепление отсутствует
80	580260.92	1308539.54	Аналитический метод	0.10	Закрепление отсутствует
81	580266.82	1308547.55	Аналитический метод	0.10	Закрепление отсутствует
82	580313.30	1308608.67	Аналитический метод	0.10	Закрепление отсутствует
83	580314.72	1308610.86	Аналитический метод	0.10	Закрепление отсутствует
84	580315.91	1308613.19	Аналитический метод	0.10	Закрепление отсутствует
85	580342.74	1308681.65	Аналитический метод	0.10	Закрепление отсутствует
86	580414.58	1308814.66	Аналитический метод	0.10	Закрепление отсутствует
87	580434.54	1308822.28	Аналитический метод	0.10	Закрепление отсутствует
88	580436.98	1308823.22	Аналитический метод	0.10	Закрепление отсутствует
89	580439.31	1308824.41	Аналитический метод	0.10	Закрепление отсутствует
90	580441.50	1308825.83	Аналитический метод	0.10	Закрепление отсутствует
91	580443.54	1308827.48	Аналитический метод	0.10	Закрепление отсутствует
92	580445.39	1308829.33	Аналитический метод	0.10	Закрепление отсутствует
93	580447.04	1308831.37	Аналитический метод	0.10	Закрепление отсутствует
94	580448.46	1308833.56	Аналитический метод	0.10	Закрепление отсутствует
95	580449.65	1308835.89	Аналитический метод	0.10	Закрепление отсутствует
96	580450.59	1308838.33	Аналитический метод	0.10	Закрепление отсутствует
97	580451.26	1308840.86	Аналитический метод	0.10	Закрепление отсутствует

2. Сведения о характерных точках границ объекта					
Обозначение характерных точек границ	Координаты, м		Метод определения координат характерной точки	Средняя квадратическая погрешность положения характерной точки (Mt), м	Описание обозначения точки на местности (при наличии)
	X	Y			
1	2	3	4	5	6
98	580451.67	1308843.45	Аналитический метод	0.10	Закрепление отсутствует
99	580453.13	1308863.39	Аналитический метод	0.10	Закрепление отсутствует
100	580455.88	1308900.45	Аналитический метод	0.10	Закрепление отсутствует
101	580486.40	1308913.97	Аналитический метод	0.10	Закрепление отсутствует
102	580488.73	1308915.16	Аналитический метод	0.10	Закрепление отсутствует
103	580490.92	1308916.58	Аналитический метод	0.10	Закрепление отсутствует
104	580492.96	1308918.23	Аналитический метод	0.10	Закрепление отсутствует
105	580494.81	1308920.08	Аналитический метод	0.10	Закрепление отсутствует
106	580496.46	1308922.12	Аналитический метод	0.10	Закрепление отсутствует
107	580497.88	1308924.31	Аналитический метод	0.10	Закрепление отсутствует
108	580499.07	1308926.64	Аналитический метод	0.10	Закрепление отсутствует
109	580500.01	1308929.08	Аналитический метод	0.10	Закрепление отсутствует
110	580500.68	1308931.61	Аналитический метод	0.10	Закрепление отсутствует
111	580501.09	1308934.20	Аналитический метод	0.10	Закрепление отсутствует
112	580533.08	1309286.36	Аналитический метод	0.10	Закрепление отсутствует
113	580636.45	1309689.37	Аналитический метод	0.10	Закрепление отсутствует
114	580702.76	1309862.96	Аналитический метод	0.10	Закрепление отсутствует
115	580814.40	1310155.24	Аналитический метод	0.10	Закрепление отсутствует
116	581064.32	1310911.85	Аналитический метод	0.10	Закрепление отсутствует
117	581064.99	1310914.38	Аналитический метод	0.10	Закрепление отсутствует
118	581065.40	1310916.97	Аналитический метод	0.10	Закрепление отсутствует
119	581074.35	1311022.45	Аналитический метод	0.10	Закрепление отсутствует
120	581369.68	1311967.41	Аналитический метод	0.10	Закрепление отсутствует
121	581475.81	1312307.00	Аналитический метод	0.10	Закрепление отсутствует
122	581476.48	1312309.53	Аналитический метод	0.10	Закрепление отсутствует

2. Сведения о характерных точках границ объекта					
Обозначение характерных точек границ	Координаты, м		Метод определения координат характерной точки	Средняя квадратическая погрешность положения характерной точки (Mt), м	Описание обозначения точки на местности (при наличии)
	X	Y			
1	2	3	4	5	6
123	581476.89	1312312.12	Аналитический метод	0.10	Закрепление отсутствует
124	581543.44	1312758.05	Аналитический метод	0.10	Закрепление отсутствует
125	581599.26	1313028.04	Аналитический метод	0.10	Закрепление отсутствует
126	581664.99	1313345.92	Аналитический метод	0.10	Закрепление отсутствует
127	581755.83	1313887.77	Аналитический метод	0.10	Закрепление отсутствует
128	581756.24	1313890.36	Аналитический метод	0.10	Закрепление отсутствует
129	581756.38	1313892.97	Аналитический метод	0.10	Закрепление отсутствует
130	581763.02	1314032.19	Аналитический метод	0.10	Закрепление отсутствует
131	581762.88	1314034.80	Аналитический метод	0.10	Закрепление отсутствует
132	581762.47	1314037.39	Аналитический метод	0.10	Закрепление отсутствует
133	581759.65	1314052.56	Аналитический метод	0.10	Закрепление отсутствует
134	581761.06	1314093.98	Аналитический метод	0.10	Закрепление отсутствует
135	581762.40	1314133.19	Аналитический метод	0.10	Закрепление отсутствует
136	581899.10	1314389.72	Аналитический метод	0.10	Закрепление отсутствует
137	581900.29	1314392.05	Аналитический метод	0.10	Закрепление отсутствует
138	581901.23	1314394.49	Аналитический метод	0.10	Закрепление отсутствует
139	581972.92	1314633.18	Аналитический метод	0.10	Закрепление отсутствует
140	582157.59	1314982.14	Аналитический метод	0.10	Закрепление отсутствует
141	582457.98	1315549.76	Аналитический метод	0.10	Закрепление отсутствует
142	582669.65	1315857.82	Аналитический метод	0.10	Закрепление отсутствует
143	582923.09	1316226.68	Аналитический метод	0.10	Закрепление отсутствует
144	582924.51	1316228.87	Аналитический метод	0.10	Закрепление отсутствует
145	582925.70	1316231.20	Аналитический метод	0.10	Закрепление отсутствует
146	582926.64	1316233.64	Аналитический метод	0.10	Закрепление отсутствует
147	582927.31	1316236.17	Аналитический метод	0.10	Закрепление отсутствует

2. Сведения о характерных точках границ объекта					
Обозначение характерных точек границ	Координаты, м		Метод определения координат характерной точки	Средняя квадратическая погрешность положения характерной точки (Mt), м	Описание обозначения точки на местности (при наличии)
	X	Y			
1	2	3	4	5	6
148	582927.72	1316238.76	Аналитический метод	0.10	Закрепление отсутствует
149	582927.86	1316241.37	Аналитический метод	0.10	Закрепление отсутствует
150	582927.72	1316243.98	Аналитический метод	0.10	Закрепление отсутствует
151	582927.31	1316246.57	Аналитический метод	0.10	Закрепление отсутствует
152	582926.64	1316249.10	Аналитический метод	0.10	Закрепление отсутствует
153	582925.70	1316251.54	Аналитический метод	0.10	Закрепление отсутствует
154	582924.51	1316253.87	Аналитический метод	0.10	Закрепление отсутствует
155	582923.09	1316256.06	Аналитический метод	0.10	Закрепление отсутствует
156	582921.44	1316258.10	Аналитический метод	0.10	Закрепление отсутствует
157	582889.58	1316296.76	Аналитический метод	0.10	Закрепление отсутствует
158	583145.21	1316856.94	Аналитический метод	0.10	Закрепление отсутствует
159	583146.15	1316859.38	Аналитический метод	0.10	Закрепление отсутствует
160	583146.82	1316861.91	Аналитический метод	0.10	Закрепление отсутствует
161	583147.23	1316864.50	Аналитический метод	0.10	Закрепление отсутствует
162	583150.88	1316892.15	Аналитический метод	0.10	Закрепление отсутствует
163	583597.35	1317900.53	Аналитический метод	0.10	Закрепление отсутствует
164	583731.66	1318124.75	Аналитический метод	0.10	Закрепление отсутствует
165	583732.85	1318127.08	Аналитический метод	0.10	Закрепление отсутствует
166	583859.04	1318419.13	Аналитический метод	0.10	Закрепление отсутствует
167	583921.25	1318563.01	Аналитический метод	0.10	Закрепление отсутствует
168	583979.32	1318564.54	Аналитический метод	0.10	Закрепление отсутствует
169	583981.93	1318564.68	Аналитический метод	0.10	Закрепление отсутствует
170	583984.52	1318565.09	Аналитический метод	0.10	Закрепление отсутствует
171	583987.05	1318565.76	Аналитический метод	0.10	Закрепление отсутствует
172	583989.49	1318566.70	Аналитический метод	0.10	Закрепление отсутствует

2. Сведения о характерных точках границ объекта					
Обозначение характерных точек границ	Координаты, м		Метод определения координат характерной точки	Средняя квадратическая погрешность положения характерной точки (Mt), м	Описание обозначения точки на местности (при наличии)
	X	Y			
1	2	3	4	5	6
173	583991.82	1318567.89	Аналитический метод	0.10	Закрепление отсутствует
174	583994.01	1318569.31	Аналитический метод	0.10	Закрепление отсутствует
175	583996.05	1318570.96	Аналитический метод	0.10	Закрепление отсутствует
176	583997.90	1318572.81	Аналитический метод	0.10	Закрепление отсутствует
177	583999.55	1318574.85	Аналитический метод	0.10	Закрепление отсутствует
178	584000.97	1318577.04	Аналитический метод	0.10	Закрепление отсутствует
179	584002.16	1318579.37	Аналитический метод	0.10	Закрепление отсутствует
180	584109.41	1318812.40	Аналитический метод	0.10	Закрепление отсутствует
181	584262.42	1319144.83	Аналитический метод	0.10	Закрепление отсутствует
182	584417.70	1319307.64	Аналитический метод	0.10	Закрепление отсутствует
183	584497.10	1319353.45	Аналитический метод	0.10	Закрепление отсутствует
184	584499.29	1319354.87	Аналитический метод	0.10	Закрепление отсутствует
185	584501.33	1319356.52	Аналитический метод	0.10	Закрепление отсутствует
186	584503.18	1319358.37	Аналитический метод	0.10	Закрепление отсутствует
187	584504.83	1319360.41	Аналитический метод	0.10	Закрепление отсутствует
188	584506.25	1319362.60	Аналитический метод	0.10	Закрепление отсутствует
189	584507.44	1319364.93	Аналитический метод	0.10	Закрепление отсутствует
190	584688.50	1319748.73	Аналитический метод	0.10	Закрепление отсутствует
191	584782.86	1319918.63	Аналитический метод	0.10	Закрепление отсутствует
192	584784.05	1319920.96	Аналитический метод	0.10	Закрепление отсутствует
193	584825.48	1320012.21	Аналитический метод	0.10	Закрепление отсутствует
194	584826.42	1320014.65	Аналитический метод	0.10	Закрепление отсутствует
195	584877.84	1320160.94	Аналитический метод	0.10	Закрепление отсутствует
196	584878.51	1320163.47	Аналитический метод	0.10	Закрепление отсутствует
197	584878.92	1320166.06	Аналитический метод	0.10	Закрепление отсутствует

2. Сведения о характерных точках границ объекта					
Обозначение характерных точек границ	Координаты, м		Метод определения координат характерной точки	Средняя квадратическая погрешность положения характерной точки (Mt), м	Описание обозначения точки на местности (при наличии)
	X	Y			
1	2	3	4	5	6
198	584910.28	1320463.57	Аналитический метод	0.10	Закрепление отсутствует
199	584928.55	1320726.48	Аналитический метод	0.10	Закрепление отсутствует
200	585015.00	1321071.44	Аналитический метод	0.10	Закрепление отсутствует
201	585186.01	1321493.10	Аналитический метод	0.10	Закрепление отсутствует
202	585446.17	1322134.56	Аналитический метод	0.10	Закрепление отсутствует
203	585447.11	1322137.00	Аналитический метод	0.10	Закрепление отсутствует
204	585578.29	1322524.48	Аналитический метод	0.10	Закрепление отсутствует
205	585775.17	1323106.07	Аналитический метод	0.10	Закрепление отсутствует
206	585950.58	1323350.17	Аналитический метод	0.10	Закрепление отсутствует
207	585952.00	1323352.36	Аналитический метод	0.10	Закрепление отсутствует
208	585953.19	1323354.69	Аналитический метод	0.10	Закрепление отсутствует
209	585954.13	1323357.13	Аналитический метод	0.10	Закрепление отсутствует
210	585954.80	1323359.66	Аналитический метод	0.10	Закрепление отсутствует
211	585955.21	1323362.25	Аналитический метод	0.10	Закрепление отсутствует
212	585969.49	1323578.89	Аналитический метод	0.10	Закрепление отсутствует
213	585978.86	1323721.00	Аналитический метод	0.10	Закрепление отсутствует
214	586064.18	1323945.91	Аналитический метод	0.10	Закрепление отсутствует
215	586280.25	1324551.11	Аналитический метод	0.10	Закрепление отсутствует
216	586280.92	1324553.64	Аналитический метод	0.10	Закрепление отсутствует
217	586281.33	1324556.23	Аналитический метод	0.10	Закрепление отсутствует
218	586281.47	1324558.84	Аналитический метод	0.10	Закрепление отсутствует
219	586281.33	1324561.45	Аналитический метод	0.10	Закрепление отсутствует
220	586275.14	1324630.72	Аналитический метод	0.10	Закрепление отсутствует
221	586245.64	1324961.00	Аналитический метод	0.10	Закрепление отсутствует
222	586254.71	1325168.42	Аналитический метод	0.10	Закрепление отсутствует

2. Сведения о характерных точках границ объекта					
Обозначение характерных точек границ	Координаты, м		Метод определения координат характерной точки	Средняя квадратическая погрешность положения характерной точки (Mt), м	Описание обозначения точки на местности (при наличии)
	X	Y			
1	2	3	4	5	6
223	586254.57	1325171.03	Аналитический метод	0.10	Закрепление отсутствует
224	586254.16	1325173.62	Аналитический метод	0.10	Закрепление отсутствует
225	586253.49	1325176.15	Аналитический метод	0.10	Закрепление отсутствует
226	586252.55	1325178.59	Аналитический метод	0.10	Закрепление отсутствует
227	586251.36	1325180.92	Аналитический метод	0.10	Закрепление отсутствует
228	586249.94	1325183.11	Аналитический метод	0.10	Закрепление отсутствует
229	586064.23	1325438.99	Аналитический метод	0.10	Закрепление отсутствует
230	586062.58	1325441.03	Аналитический метод	0.10	Закрепление отсутствует
231	585872.45	1325670.84	Аналитический метод	0.10	Закрепление отсутствует
232	585451.21	1326265.52	Аналитический метод	0.10	Закрепление отсутствует
233	585440.25	1326304.90	Аналитический метод	0.10	Закрепление отсутствует
234	585439.31	1326307.34	Аналитический метод	0.10	Закрепление отсутствует
235	585438.12	1326309.67	Аналитический метод	0.10	Закрепление отсутствует
236	585436.70	1326311.86	Аналитический метод	0.10	Закрепление отсутствует
237	585435.05	1326313.90	Аналитический метод	0.10	Закрепление отсутствует
238	585433.20	1326315.75	Аналитический метод	0.10	Закрепление отсутствует
239	585391.30	1326350.09	Аналитический метод	0.10	Закрепление отсутствует
240	585327.35	1326440.37	Аналитический метод	0.10	Закрепление отсутствует
241	585112.08	1326741.15	Аналитический метод	0.10	Закрепление отсутствует
242	585136.12	1326808.70	Аналитический метод	0.10	Закрепление отсутствует
243	585136.79	1326811.23	Аналитический метод	0.10	Закрепление отсутствует
244	585137.20	1326813.82	Аналитический метод	0.10	Закрепление отсутствует
245	585137.34	1326816.43	Аналитический метод	0.10	Закрепление отсутствует
246	585137.20	1326819.04	Аналитический метод	0.10	Закрепление отсутствует
247	585136.79	1326821.63	Аналитический метод	0.10	Закрепление отсутствует

2. Сведения о характерных точках границ объекта					
Обозначение характерных точек границ	Координаты, м		Метод определения координат характерной точки	Средняя квадратическая погрешность положения характерной точки (Mt), м	Описание обозначения точки на местности (при наличии)
	X	Y			
1	2	3	4	5	6
248	585136.12	1326824.16	Аналитический метод	0.10	Закрепление отсутствует
249	585135.18	1326826.60	Аналитический метод	0.10	Закрепление отсутствует
250	585133.99	1326828.93	Аналитический метод	0.10	Закрепление отсутствует
251	584985.44	1327073.03	Аналитический метод	0.10	Закрепление отсутствует
252	584984.02	1327075.22	Аналитический метод	0.10	Закрепление отсутствует
253	584982.37	1327077.26	Аналитический метод	0.10	Закрепление отсутствует
254	584980.52	1327079.11	Аналитический метод	0.10	Закрепление отсутствует
255	584978.48	1327080.76	Аналитический метод	0.10	Закрепление отсутствует
256	584976.29	1327082.18	Аналитический метод	0.10	Закрепление отсутствует
257	584771.17	1327192.42	Аналитический метод	0.10	Закрепление отсутствует
258	584695.11	1327295.28	Аналитический метод	0.10	Закрепление отсутствует
259	584642.69	1327489.54	Аналитический метод	0.10	Закрепление отсутствует
260	584641.75	1327491.98	Аналитический метод	0.10	Закрепление отсутствует
261	584640.56	1327494.31	Аналитический метод	0.10	Закрепление отсутствует
262	584639.14	1327496.50	Аналитический метод	0.10	Закрепление отсутствует
263	584522.46	1327666.90	Аналитический метод	0.10	Закрепление отсутствует
264	584520.81	1327668.94	Аналитический метод	0.10	Закрепление отсутствует
265	584342.00	1327886.38	Аналитический метод	0.10	Закрепление отсутствует
266	584013.24	1328373.73	Аналитический метод	0.10	Закрепление отсутствует
267	584011.59	1328375.77	Аналитический метод	0.10	Закрепление отсутствует
268	583844.41	1328557.79	Аналитический метод	0.10	Закрепление отсутствует
269	583821.75	1328780.64	Аналитический метод	0.10	Закрепление отсутствует
270	583815.90	1328945.96	Аналитический метод	0.10	Закрепление отсутствует
271	583827.96	1329406.24	Аналитический метод	0.10	Закрепление отсутствует
272	583827.82	1329408.85	Аналитический метод	0.10	Закрепление отсутствует

2. Сведения о характерных точках границ объекта					
Обозначение характерных точек границ	Координаты, м		Метод определения координат характерной точки	Средняя квадратическая погрешность положения характерной точки (Mt), м	Описание обозначения точки на местности (при наличии)
	X	Y			
1	2	3	4	5	6
273	583811.49	1329652.49	Аналитический метод	0.10	Закрепление отсутствует
274	583825.28	1329688.14	Аналитический метод	0.10	Закрепление отсутствует
275	583826.22	1329690.58	Аналитический метод	0.10	Закрепление отсутствует
276	583826.89	1329693.11	Аналитический метод	0.10	Закрепление отсутствует
277	583827.30	1329695.70	Аналитический метод	0.10	Закрепление отсутствует
278	583827.44	1329698.31	Аналитический метод	0.10	Закрепление отсутствует
279	583827.30	1329700.92	Аналитический метод	0.10	Закрепление отсутствует
280	583826.89	1329703.51	Аналитический метод	0.10	Закрепление отсутствует
281	583826.22	1329706.04	Аналитический метод	0.10	Закрепление отсутствует
282	583825.28	1329708.48	Аналитический метод	0.10	Закрепление отсутствует
283	583804.86	1329751.70	Аналитический метод	0.10	Закрепление отсутствует
284	583787.67	1330008.31	Аналитический метод	0.10	Закрепление отсутствует
285	583761.06	1330405.62	Аналитический метод	0.10	Закрепление отсутствует
286	583775.95	1330467.36	Аналитический метод	0.10	Закрепление отсутствует
287	583855.31	1330601.76	Аналитический метод	0.10	Закрепление отсутствует
288	583856.50	1330604.09	Аналитический метод	0.10	Закрепление отсутствует
289	583857.44	1330606.53	Аналитический метод	0.10	Закрепление отсутствует
290	583858.11	1330609.06	Аналитический метод	0.10	Закрепление отсутствует
291	583858.52	1330611.65	Аналитический метод	0.10	Закрепление отсутствует
292	583858.66	1330614.26	Аналитический метод	0.10	Закрепление отсутствует
293	583858.52	1330616.87	Аналитический метод	0.10	Закрепление отсутствует
294	583858.11	1330619.46	Аналитический метод	0.10	Закрепление отсутствует
295	583857.44	1330621.99	Аналитический метод	0.10	Закрепление отсутствует
296	583856.50	1330624.43	Аналитический метод	0.10	Закрепление отсутствует
297	583855.31	1330626.76	Аналитический метод	0.10	Закрепление отсутствует

2. Сведения о характерных точках границ объекта					
Обозначение характерных точек границ	Координаты, м		Метод определения координат характерной точки	Средняя квадратическая погрешность положения характерной точки (Mt), м	Описание обозначения точки на местности (при наличии)
	X	Y			
1	2	3	4	5	6
298	583853.89	1330628.95	Аналитический метод	0.10	Закрепление отсутствует
299	583852.24	1330630.99	Аналитический метод	0.10	Закрепление отсутствует
300	583850.39	1330632.84	Аналитический метод	0.10	Закрепление отсутствует
301	583695.89	1330767.67	Аналитический метод	0.10	Закрепление отсутствует
302	583693.85	1330769.32	Аналитический метод	0.10	Закрепление отсутствует
303	583691.66	1330770.74	Аналитический метод	0.10	Закрепление отсутствует
304	583527.77	1330856.55	Аналитический метод	0.10	Закрепление отсутствует
305	583451.99	1330896.23	Аналитический метод	0.10	Закрепление отсутствует
306	583375.73	1330936.16	Аналитический метод	0.10	Закрепление отсутствует
307	583346.34	1330951.33	Аналитический метод	0.10	Закрепление отсутствует
308	583187.75	1331042.40	Аналитический метод	0.10	Закрепление отсутствует
309	582906.76	1331208.42	Аналитический метод	0.10	Закрепление отсутствует
310	582729.70	1331323.35	Аналитический метод	0.10	Закрепление отсутствует
311	582565.35	1331488.09	Аналитический метод	0.10	Закрепление отсутствует
312	582471.24	1331646.83	Аналитический метод	0.10	Закрепление отсутствует
313	582424.41	1331756.49	Аналитический метод	0.10	Закрепление отсутствует
314	582423.22	1331758.82	Аналитический метод	0.10	Закрепление отсутствует
315	582371.62	1331841.36	Аналитический метод	0.10	Закрепление отсутствует
316	582375.96	1331905.30	Аналитический метод	0.10	Закрепление отсутствует
317	582376.10	1331907.91	Аналитический метод	0.10	Закрепление отсутствует
318	582375.96	1331910.52	Аналитический метод	0.10	Закрепление отсутствует
319	582375.55	1331913.11	Аналитический метод	0.10	Закрепление отсутствует
320	582374.88	1331915.64	Аналитический метод	0.10	Закрепление отсутствует
321	582373.94	1331918.08	Аналитический метод	0.10	Закрепление отсутствует
322	582372.75	1331920.41	Аналитический метод	0.10	Закрепление отсутствует

2. Сведения о характерных точках границ объекта					
Обозначение характерных точек границ	Координаты, м		Метод определения координат характерной точки	Средняя квадратическая погрешность положения характерной точки (Mt), м	Описание обозначения точки на местности (при наличии)
	X	Y			
1	2	3	4	5	6
323	582371.33	1331922.60	Аналитический метод	0.10	Закрепление отсутствует
324	582369.68	1331924.64	Аналитический метод	0.10	Закрепление отсутствует
325	582367.83	1331926.49	Аналитический метод	0.10	Закрепление отсутствует
326	582365.79	1331928.14	Аналитический метод	0.10	Закрепление отсутствует
327	582363.60	1331929.56	Аналитический метод	0.10	Закрепление отсутствует
328	582361.27	1331930.75	Аналитический метод	0.10	Закрепление отсутствует
329	582358.83	1331931.69	Аналитический метод	0.10	Закрепление отсутствует
330	582356.30	1331932.36	Аналитический метод	0.10	Закрепление отсутствует
331	582353.71	1331932.77	Аналитический метод	0.10	Закрепление отсутствует
332	582351.10	1331932.91	Аналитический метод	0.10	Закрепление отсутствует
333	582348.49	1331932.77	Аналитический метод	0.10	Закрепление отсутствует
334	582299.39	1331925.37	Аналитический метод	0.10	Закрепление отсутствует
335	582238.48	1332002.38	Аналитический метод	0.10	Закрепление отсутствует
336	582236.83	1332004.42	Аналитический метод	0.10	Закрепление отсутствует
337	582191.14	1332055.74	Аналитический метод	0.10	Закрепление отсутствует
338	582189.29	1332057.59	Аналитический метод	0.10	Закрепление отсутствует
339	582187.25	1332059.24	Аналитический метод	0.10	Закрепление отсутствует
340	582185.06	1332060.66	Аналитический метод	0.10	Закрепление отсутствует
341	582182.73	1332061.85	Аналитический метод	0.10	Закрепление отсутствует
342	582180.29	1332062.79	Аналитический метод	0.10	Закрепление отсутствует
343	582177.76	1332063.46	Аналитический метод	0.10	Закрепление отсутствует
344	582175.17	1332063.87	Аналитический метод	0.10	Закрепление отсутствует
345	582172.56	1332064.01	Аналитический метод	0.10	Закрепление отсутствует
346	582169.95	1332063.87	Аналитический метод	0.10	Закрепление отсутствует
347	582142.25	1332060.30	Аналитический метод	0.10	Закрепление отсутствует

2. Сведения о характерных точках границ объекта					
Обозначение характерных точек границ	Координаты, м		Метод определения координат характерной точки	Средняя квадратическая погрешность положения характерной точки (Mt), м	Описание обозначения точки на местности (при наличии)
	X	Y			
1	2	3	4	5	6
348	582092.71	1332053.38	Аналитический метод	0.10	Закрепление отсутствует
349	582087.05	1332058.92	Аналитический метод	0.10	Закрепление отсутствует
350	582061.80	1332098.91	Аналитический метод	0.10	Закрепление отсутствует
351	582060.38	1332101.10	Аналитический метод	0.10	Закрепление отсутствует
352	582044.37	1332120.93	Аналитический метод	0.10	Закрепление отсутствует
353	582042.72	1332122.97	Аналитический метод	0.10	Закрепление отсутствует
354	582040.87	1332124.82	Аналитический метод	0.10	Закрепление отсутствует
355	582038.83	1332126.47	Аналитический метод	0.10	Закрепление отсутствует
356	582036.64	1332127.89	Аналитический метод	0.10	Закрепление отсутствует
357	582034.31	1332129.08	Аналитический метод	0.10	Закрепление отсутствует
358	582031.87	1332130.02	Аналитический метод	0.10	Закрепление отсутствует
359	582029.34	1332130.69	Аналитический метод	0.10	Закрепление отсутствует
360	582026.75	1332131.10	Аналитический метод	0.10	Закрепление отсутствует
361	582024.14	1332131.24	Аналитический метод	0.10	Закрепление отсутствует
362	582021.53	1332131.10	Аналитический метод	0.10	Закрепление отсутствует
363	581994.05	1332128.53	Аналитический метод	0.10	Закрепление отсутствует
364	581991.46	1332128.12	Аналитический метод	0.10	Закрепление отсутствует
365	581900.26	1332108.09	Аналитический метод	0.10	Закрепление отсутствует
366	581864.67	1332103.88	Аналитический метод	0.10	Закрепление отсутствует
367	581747.00	1332097.29	Аналитический метод	0.10	Закрепление отсутствует
368	581744.41	1332096.88	Аналитический метод	0.10	Закрепление отсутствует
369	581733.06	1332094.65	Аналитический метод	0.10	Закрепление отсутствует
370	581709.32	1332100.11	Аналитический метод	0.10	Закрепление отсутствует
371	581706.73	1332100.52	Аналитический метод	0.10	Закрепление отсутствует
372	581704.12	1332100.66	Аналитический метод	0.10	Закрепление отсутствует

2. Сведения о характерных точках границ объекта					
Обозначение характерных точек границ	Координаты, м		Метод определения координат характерной точки	Средняя квадратическая погрешность положения характерной точки (Mt), м	Описание обозначения точки на местности (при наличии)
	X	Y			
1	2	3	4	5	6
373	581701.51	1332100.52	Аналитический метод	0.10	Закрепление отсутствует
374	581698.92	1332100.11	Аналитический метод	0.10	Закрепление отсутствует
375	581572.90	1332069.16	Аналитический метод	0.10	Закрепление отсутствует
376	581073.42	1331972.02	Аналитический метод	0.10	Закрепление отсутствует
377	580861.11	1331930.73	Аналитический метод	0.10	Закрепление отсутствует
378	580573.06	1331900.90	Аналитический метод	0.10	Закрепление отсутствует
379	580359.55	1331877.68	Аналитический метод	0.10	Закрепление отсутствует
380	580333.97	1331908.04	Аналитический метод	0.10	Закрепление отсутствует
381	580319.30	1331922.80	Аналитический метод	0.10	Закрепление отсутствует
382	580317.45	1331924.65	Аналитический метод	0.10	Закрепление отсутствует
383	580315.41	1331926.30	Аналитический метод	0.10	Закрепление отсутствует
384	580313.22	1331927.72	Аналитический метод	0.10	Закрепление отсутствует
385	580310.89	1331928.91	Аналитический метод	0.10	Закрепление отсутствует
386	580308.45	1331929.85	Аналитический метод	0.10	Закрепление отсутствует
387	580305.92	1331930.52	Аналитический метод	0.10	Закрепление отсутствует
388	580303.33	1331930.93	Аналитический метод	0.10	Закрепление отсутствует
389	580300.72	1331931.07	Аналитический метод	0.10	Закрепление отсутствует
390	580298.11	1331930.93	Аналитический метод	0.10	Закрепление отсутствует
391	580295.52	1331930.52	Аналитический метод	0.10	Закрепление отсутствует
392	580155.05	1331901.99	Аналитический метод	0.10	Закрепление отсутствует
393	580085.81	1331887.93	Аналитический метод	0.10	Закрепление отсутствует
394	579907.50	1331843.88	Аналитический метод	0.10	Закрепление отсутствует
395	579776.41	1331812.24	Аналитический метод	0.10	Закрепление отсутствует
396	579518.85	1331757.09	Аналитический метод	0.10	Закрепление отсутствует
397	579513.06	1331764.79	Аналитический метод	0.10	Закрепление отсутствует

2. Сведения о характерных точках границ объекта					
Обозначение характерных точек границ	Координаты, м		Метод определения координат характерной точки	Средняя квадратическая погрешность положения характерной точки (Mt), м	Описание обозначения точки на местности (при наличии)
	X	Y			
1	2	3	4	5	6
398	579511.41	1331766.83	Аналитический метод	0.10	Закрепление отсутствует
399	579509.56	1331768.68	Аналитический метод	0.10	Закрепление отсутствует
400	579507.52	1331770.33	Аналитический метод	0.10	Закрепление отсутствует
401	579505.33	1331771.75	Аналитический метод	0.10	Закрепление отсутствует
402	579503.00	1331772.94	Аналитический метод	0.10	Закрепление отсутствует
403	579500.56	1331773.88	Аналитический метод	0.10	Закрепление отсутствует
404	579498.03	1331774.55	Аналитический метод	0.10	Закрепление отсутствует
405	579495.44	1331774.96	Аналитический метод	0.10	Закрепление отсутствует
406	579492.83	1331775.10	Аналитический метод	0.10	Закрепление отсутствует
407	579490.22	1331774.96	Аналитический метод	0.10	Закрепление отсутствует
408	579487.63	1331774.55	Аналитический метод	0.10	Закрепление отсутствует
409	579485.10	1331773.88	Аналитический метод	0.10	Закрепление отсутствует
410	579332.99	1331725.51	Аналитический метод	0.10	Закрепление отсутствует
411	579330.55	1331724.57	Аналитический метод	0.10	Закрепление отсутствует
412	579328.22	1331723.38	Аналитический метод	0.10	Закрепление отсутствует
413	579326.03	1331721.96	Аналитический метод	0.10	Закрепление отсутствует
414	579323.99	1331720.31	Аналитический метод	0.10	Закрепление отсутствует
415	579322.14	1331718.46	Аналитический метод	0.10	Закрепление отсутствует
416	579320.49	1331716.42	Аналитический метод	0.10	Закрепление отсутствует
417	579319.07	1331714.23	Аналитический метод	0.10	Закрепление отсутствует
418	579317.88	1331711.90	Аналитический метод	0.10	Закрепление отсутствует
419	579316.94	1331709.46	Аналитический метод	0.10	Закрепление отсутствует
420	579316.27	1331706.93	Аналитический метод	0.10	Закрепление отсутствует
421	579315.86	1331704.34	Аналитический метод	0.10	Закрепление отсутствует
422	579315.72	1331701.73	Аналитический метод	0.10	Закрепление отсутствует

2. Сведения о характерных точках границ объекта					
Обозначение характерных точек границ	Координаты, м		Метод определения координат характерной точки	Средняя квадратическая погрешность положения характерной точки (Mt), м	Описание обозначения точки на местности (при наличии)
	X	Y			
1	2	3	4	5	6
423	579315.86	1331699.12	Аналитический метод	0.10	Закрепление отсутствует
424	579320.22	1331650.88	Аналитический метод	0.10	Закрепление отсутствует
425	579235.29	1331611.24	Аналитический метод	0.10	Закрепление отсутствует
426	579013.99	1331507.94	Аналитический метод	0.10	Закрепление отсутствует
427	578943.41	1331473.41	Аналитический метод	0.10	Закрепление отсутствует
428	578688.13	1331344.95	Аналитический метод	0.10	Закрепление отсутствует
429	578660.66	1331331.95	Аналитический метод	0.10	Закрепление отсутствует
430	578594.25	1331303.14	Аналитический метод	0.10	Закрепление отсутствует
431	578554.33	1331283.57	Аналитический метод	0.10	Закрепление отсутствует
432	578510.38	1331262.03	Аналитический метод	0.10	Закрепление отсутствует
433	578508.05	1331260.84	Аналитический метод	0.10	Закрепление отсутствует
434	578505.86	1331259.42	Аналитический метод	0.10	Закрепление отсутствует
435	578503.82	1331257.77	Аналитический метод	0.10	Закрепление отсутствует
436	578501.97	1331255.92	Аналитический метод	0.10	Закрепление отсутствует
437	578500.32	1331253.88	Аналитический метод	0.10	Закрепление отсутствует
438	578498.90	1331251.69	Аналитический метод	0.10	Закрепление отсутствует
439	578497.71	1331249.36	Аналитический метод	0.10	Закрепление отсутствует
440	578496.77	1331246.92	Аналитический метод	0.10	Закрепление отсутствует
441	578496.10	1331244.39	Аналитический метод	0.10	Закрепление отсутствует
442	578495.69	1331241.80	Аналитический метод	0.10	Закрепление отсутствует
443	578495.55	1331239.19	Аналитический метод	0.10	Закрепление отсутствует
444	578495.69	1331236.58	Аналитический метод	0.10	Закрепление отсутствует
445	578496.10	1331233.99	Аналитический метод	0.10	Закрепление отсутствует
446	578496.77	1331231.46	Аналитический метод	0.10	Закрепление отсутствует
447	578501.54	1331213.68	Аналитический метод	0.10	Закрепление отсутствует

2. Сведения о характерных точках границ объекта					
Обозначение характерных точек границ	Координаты, м		Метод определения координат характерной точки	Средняя квадратическая погрешность положения характерной точки (Mt), м	Описание обозначения точки на местности (при наличии)
	X	Y			
1	2	3	4	5	6
448	578515.97	1331176.04	Аналитический метод	0.10	Закрепление отсутствует
449	578516.91	1331173.60	Аналитический метод	0.10	Закрепление отсутствует
450	578518.10	1331171.27	Аналитический метод	0.10	Закрепление отсутствует
451	578544.12	1331122.93	Аналитический метод	0.10	Закрепление отсутствует
452	578549.69	1331112.29	Аналитический метод	0.10	Закрепление отсутствует
453	578514.64	1331080.73	Аналитический метод	0.10	Закрепление отсутствует
454	578408.54	1330985.22	Аналитический метод	0.10	Закрепление отсутствует
455	578295.14	1330882.29	Аналитический метод	0.10	Закрепление отсутствует
456	578112.17	1330725.96	Аналитический метод	0.10	Закрепление отсутствует
457	578104.08	1330718.82	Аналитический метод	0.10	Закрепление отсутствует
458	578088.93	1330706.00	Аналитический метод	0.10	Закрепление отсутствует
459	578037.63	1330662.50	Аналитический метод	0.10	Закрепление отсутствует
460	578018.49	1330646.59	Аналитический метод	0.10	Закрепление отсутствует
461	578015.75	1330644.38	Аналитический метод	0.10	Закрепление отсутствует
462	577961.76	1330601.00	Аналитический метод	0.10	Закрепление отсутствует
463	577959.85	1330599.45	Аналитический метод	0.10	Закрепление отсутствует
464	577948.70	1330605.53	Аналитический метод	0.10	Закрепление отсутствует
465	577946.37	1330606.72	Аналитический метод	0.10	Закрепление отсутствует
466	577943.93	1330607.66	Аналитический метод	0.10	Закрепление отсутствует
467	577941.40	1330608.33	Аналитический метод	0.10	Закрепление отсутствует
468	577938.81	1330608.74	Аналитический метод	0.10	Закрепление отсутствует
469	577936.20	1330608.88	Аналитический метод	0.10	Закрепление отсутствует
470	577933.59	1330608.74	Аналитический метод	0.10	Закрепление отсутствует
471	577931.00	1330608.33	Аналитический метод	0.10	Закрепление отсутствует
472	577928.47	1330607.66	Аналитический метод	0.10	Закрепление отсутствует

2. Сведения о характерных точках границ объекта					
Обозначение характерных точек границ	Координаты, м		Метод определения координат характерной точки	Средняя квадратическая погрешность положения характерной точки (Mt), м	Описание обозначения точки на местности (при наличии)
	X	Y			
1	2	3	4	5	6
473	577926.03	1330606.72	Аналитический метод	0.10	Закрепление отсутствует
474	577923.70	1330605.53	Аналитический метод	0.10	Закрепление отсутствует
475	577921.51	1330604.11	Аналитический метод	0.10	Закрепление отсутствует
476	577905.52	1330591.40	Аналитический метод	0.10	Закрепление отсутствует
477	577860.56	1330564.83	Аналитический метод	0.10	Закрепление отсутствует
478	577842.22	1330567.58	Аналитический метод	0.10	Закрепление отсутствует
479	577755.07	1330597.50	Аналитический метод	0.10	Закрепление отсутствует
480	577750.41	1330599.26	Аналитический метод	0.10	Закрепление отсутствует
481	577719.17	1330624.33	Аналитический метод	0.10	Закрепление отсутствует
482	577712.16	1330628.90	Аналитический метод	0.10	Закрепление отсутствует
483	577709.97	1330630.32	Аналитический метод	0.10	Закрепление отсутствует
484	577700.10	1330635.95	Аналитический метод	0.10	Закрепление отсутствует
485	577697.77	1330637.14	Аналитический метод	0.10	Закрепление отсутствует
486	577695.33	1330638.08	Аналитический метод	0.10	Закрепление отсутствует
487	577692.80	1330638.75	Аналитический метод	0.10	Закрепление отсутствует
488	577690.21	1330639.16	Аналитический метод	0.10	Закрепление отсутствует
489	577687.60	1330639.30	Аналитический метод	0.10	Закрепление отсутствует
490	577684.99	1330639.16	Аналитический метод	0.10	Закрепление отсутствует
491	577682.40	1330638.75	Аналитический метод	0.10	Закрепление отсутствует
492	577679.87	1330638.08	Аналитический метод	0.10	Закрепление отсутствует
493	577677.43	1330637.14	Аналитический метод	0.10	Закрепление отсутствует
494	577675.10	1330635.95	Аналитический метод	0.10	Закрепление отсутствует
495	577672.91	1330634.53	Аналитический метод	0.10	Закрепление отсутствует
496	577657.67	1330624.27	Аналитический метод	0.10	Закрепление отсутствует
497	577575.74	1330652.23	Аналитический метод	0.10	Закрепление отсутствует

2. Сведения о характерных точках границ объекта					
Обозначение характерных точек границ	Координаты, м		Метод определения координат характерной точки	Средняя квадратическая погрешность положения характерной точки (Mt), м	Описание обозначения точки на местности (при наличии)
	X	Y			
1	2	3	4	5	6
498	577526.87	1330668.83	Аналитический метод	0.10	Закрепление отсутствует
499	577195.11	1330763.84	Аналитический метод	0.10	Закрепление отсутствует
500	577193.84	1331103.59	Аналитический метод	0.10	Закрепление отсутствует
501	577193.70	1331106.20	Аналитический метод	0.10	Закрепление отсутствует
502	577193.29	1331108.79	Аналитический метод	0.10	Закрепление отсутствует
503	577192.62	1331111.32	Аналитический метод	0.10	Закрепление отсутствует
504	577191.68	1331113.76	Аналитический метод	0.10	Закрепление отсутствует
505	577190.49	1331116.09	Аналитический метод	0.10	Закрепление отсутствует
506	577189.07	1331118.28	Аналитический метод	0.10	Закрепление отсутствует
507	577187.42	1331120.32	Аналитический метод	0.10	Закрепление отсутствует
508	577185.57	1331122.17	Аналитический метод	0.10	Закрепление отсутствует
509	577183.53	1331123.82	Аналитический метод	0.10	Закрепление отсутствует
510	577181.34	1331125.24	Аналитический метод	0.10	Закрепление отсутствует
511	577179.01	1331126.43	Аналитический метод	0.10	Закрепление отсутствует
512	577176.57	1331127.37	Аналитический метод	0.10	Закрепление отсутствует
513	577174.04	1331128.04	Аналитический метод	0.10	Закрепление отсутствует
514	577171.45	1331128.45	Аналитический метод	0.10	Закрепление отсутствует
515	577168.84	1331128.59	Аналитический метод	0.10	Закрепление отсутствует
516	577033.16	1331131.73	Аналитический метод	0.10	Закрепление отсутствует
517	577030.55	1331131.59	Аналитический метод	0.10	Закрепление отсутствует
518	577027.96	1331131.18	Аналитический метод	0.10	Закрепление отсутствует
519	576854.11	1331094.39	Аналитический метод	0.10	Закрепление отсутствует
520	576829.43	1331188.34	Аналитический метод	0.10	Закрепление отсутствует
521	576828.76	1331190.87	Аналитический метод	0.10	Закрепление отсутствует
522	576827.82	1331193.31	Аналитический метод	0.10	Закрепление отсутствует

2. Сведения о характерных точках границ объекта					
Обозначение характерных точек границ	Координаты, м		Метод определения координат характерной точки	Средняя квадратическая погрешность положения характерной точки (Mt), м	Описание обозначения точки на местности (при наличии)
	X	Y			
1	2	3	4	5	6
523	576826.63	1331195.64	Аналитический метод	0.10	Закрепление отсутствует
524	576825.21	1331197.83	Аналитический метод	0.10	Закрепление отсутствует
525	576823.56	1331199.87	Аналитический метод	0.10	Закрепление отсутствует
526	576821.71	1331201.72	Аналитический метод	0.10	Закрепление отсутствует
527	576819.67	1331203.37	Аналитический метод	0.10	Закрепление отсутствует
528	576817.48	1331204.79	Аналитический метод	0.10	Закрепление отсутствует
529	576815.15	1331205.98	Аналитический метод	0.10	Закрепление отсутствует
530	576812.71	1331206.92	Аналитический метод	0.10	Закрепление отсутствует
531	576810.18	1331207.59	Аналитический метод	0.10	Закрепление отсутствует
532	576807.59	1331208.00	Аналитический метод	0.10	Закрепление отсутствует
533	576804.98	1331208.14	Аналитический метод	0.10	Закрепление отсутствует
534	576802.37	1331208.00	Аналитический метод	0.10	Закрепление отсутствует
535	576799.78	1331207.59	Аналитический метод	0.10	Закрепление отсутствует
536	576740.09	1331195.60	Аналитический метод	0.10	Закрепление отсутствует
537	576393.69	1331696.23	Аналитический метод	0.10	Закрепление отсутствует
538	576382.07	1331746.75	Аналитический метод	0.10	Закрепление отсутствует
539	576138.64	1332804.94	Аналитический метод	0.10	Закрепление отсутствует
540	575897.26	1333854.18	Аналитический метод	0.10	Закрепление отсутствует
541	575833.11	1334133.05	Аналитический метод	0.10	Закрепление отсутствует
542	575942.92	1334620.64	Аналитический метод	0.10	Закрепление отсутствует
543	576184.43	1334803.10	Аналитический метод	0.10	Закрепление отсутствует
544	576186.47	1334804.75	Аналитический метод	0.10	Закрепление отсутствует
545	576188.32	1334806.60	Аналитический метод	0.10	Закрепление отсутствует
546	576189.97	1334808.64	Аналитический метод	0.10	Закрепление отсутствует
547	576191.39	1334810.83	Аналитический метод	0.10	Закрепление отсутствует

2. Сведения о характерных точках границ объекта					
Обозначение характерных точек границ	Координаты, м		Метод определения координат характерной точки	Средняя квадратическая погрешность положения характерной точки (Mt), м	Описание обозначения точки на местности (при наличии)
	X	Y			
1	2	3	4	5	6
548	576192.58	1334813.16	Аналитический метод	0.10	Закрепление отсутствует
549	576193.52	1334815.60	Аналитический метод	0.10	Закрепление отсутствует
550	576194.19	1334818.13	Аналитический метод	0.10	Закрепление отсутствует
551	576194.60	1334820.72	Аналитический метод	0.10	Закрепление отсутствует
552	576194.74	1334823.33	Аналитический метод	0.10	Закрепление отсутствует
553	576194.60	1334825.94	Аналитический метод	0.10	Закрепление отсутствует
554	576146.38	1335274.20	Аналитический метод	0.10	Закрепление отсутствует
555	576238.73	1335678.15	Аналитический метод	0.10	Закрепление отсутствует
556	576239.14	1335680.74	Аналитический метод	0.10	Закрепление отсутствует
557	576239.28	1335683.35	Аналитический метод	0.10	Закрепление отсутствует
558	576239.14	1335685.96	Аналитический метод	0.10	Закрепление отсутствует
559	576238.73	1335688.55	Аналитический метод	0.10	Закрепление отсутствует
560	576210.77	1335830.32	Аналитический метод	0.10	Закрепление отсутствует
561	576210.10	1335832.85	Аналитический метод	0.10	Закрепление отсутствует
562	576209.16	1335835.29	Аналитический метод	0.10	Закрепление отсутствует
563	576104.02	1336049.93	Аналитический метод	0.10	Закрепление отсутствует
564	576102.83	1336052.26	Аналитический метод	0.10	Закрепление отсутствует
565	576101.41	1336054.45	Аналитический метод	0.10	Закрепление отсутствует
566	576099.76	1336056.49	Аналитический метод	0.10	Закрепление отсутствует
567	576097.91	1336058.34	Аналитический метод	0.10	Закрепление отсутствует
568	576095.87	1336059.99	Аналитический метод	0.10	Закрепление отсутствует
569	576093.68	1336061.41	Аналитический метод	0.10	Закрепление отсутствует
570	576091.35	1336062.60	Аналитический метод	0.10	Закрепление отсутствует
571	576088.91	1336063.54	Аналитический метод	0.10	Закрепление отсутствует
572	576086.38	1336064.21	Аналитический метод	0.10	Закрепление отсутствует

2. Сведения о характерных точках границ объекта					
Обозначение характерных точек границ	Координаты, м		Метод определения координат характерной точки	Средняя квадратическая погрешность положения характерной точки (Mt), м	Описание обозначения точки на местности (при наличии)
	X	Y			
1	2	3	4	5	6
573	576083.79	1336064.62	Аналитический метод	0.10	Закрепление отсутствует
574	576081.18	1336064.76	Аналитический метод	0.10	Закрепление отсутствует
575	575869.74	1336064.46	Аналитический метод	0.10	Закрепление отсутствует
576	575815.05	1336298.56	Аналитический метод	0.10	Закрепление отсутствует
577	575814.38	1336301.09	Аналитический метод	0.10	Закрепление отсутствует
578	575813.44	1336303.53	Аналитический метод	0.10	Закрепление отсутствует
579	575812.25	1336305.86	Аналитический метод	0.10	Закрепление отсутствует
580	575810.83	1336308.05	Аналитический метод	0.10	Закрепление отсутствует
581	575809.18	1336310.09	Аналитический метод	0.10	Закрепление отсутствует
582	575807.33	1336311.94	Аналитический метод	0.10	Закрепление отсутствует
583	575573.98	1336536.14	Аналитический метод	0.10	Закрепление отсутствует
584	574971.07	1337115.39	Аналитический метод	0.10	Закрепление отсутствует
585	574956.05	1337240.44	Аналитический метод	0.10	Закрепление отсутствует
586	574828.70	1338300.95	Аналитический метод	0.10	Закрепление отсутствует
587	574740.36	1339036.63	Аналитический метод	0.10	Закрепление отсутствует
588	574739.95	1339039.22	Аналитический метод	0.10	Закрепление отсутствует
589	574739.28	1339041.75	Аналитический метод	0.10	Закрепление отсутствует
590	574738.34	1339044.19	Аналитический метод	0.10	Закрепление отсутствует
591	574737.15	1339046.52	Аналитический метод	0.10	Закрепление отсутствует
592	574735.73	1339048.71	Аналитический метод	0.10	Закрепление отсутствует
593	574734.08	1339050.75	Аналитический метод	0.10	Закрепление отсутствует
594	574732.23	1339052.60	Аналитический метод	0.10	Закрепление отсутствует
595	574730.19	1339054.25	Аналитический метод	0.10	Закрепление отсутствует
596	574728.00	1339055.67	Аналитический метод	0.10	Закрепление отсутствует
597	574725.67	1339056.86	Аналитический метод	0.10	Закрепление отсутствует

2. Сведения о характерных точках границ объекта					
Обозначение характерных точек границ	Координаты, м		Метод определения координат характерной точки	Средняя квадратическая погрешность положения характерной точки (Mt), м	Описание обозначения точки на местности (при наличии)
	X	Y			
1	2	3	4	5	6
598	574723.23	1339057.80	Аналитический метод	0.10	Закрепление отсутствует
599	574720.70	1339058.47	Аналитический метод	0.10	Закрепление отсутствует
600	574718.11	1339058.88	Аналитический метод	0.10	Закрепление отсутствует
601	574534.96	1339086.06	Аналитический метод	0.10	Закрепление отсутствует
602	574532.35	1339086.20	Аналитический метод	0.10	Закрепление отсутствует
603	574422.41	1339088.11	Аналитический метод	0.10	Закрепление отсутствует
604	574300.88	1339090.23	Аналитический метод	0.10	Закрепление отсутствует
605	574298.27	1339090.09	Аналитический метод	0.10	Закрепление отсутствует
606	574295.68	1339089.68	Аналитический метод	0.10	Закрепление отсутствует
607	574293.15	1339089.01	Аналитический метод	0.10	Закрепление отсутствует
608	574290.71	1339088.07	Аналитический метод	0.10	Закрепление отсутствует
609	574288.38	1339086.88	Аналитический метод	0.10	Закрепление отсутствует
610	574286.19	1339085.46	Аналитический метод	0.10	Закрепление отсутствует
611	574284.15	1339083.81	Аналитический метод	0.10	Закрепление отсутствует
612	574181.45	1338995.41	Аналитический метод	0.10	Закрепление отсутствует
613	573744.46	1339047.91	Аналитический метод	0.10	Закрепление отсутствует
614	573637.13	1339316.28	Аналитический метод	0.10	Закрепление отсутствует
615	573646.80	1339694.43	Аналитический метод	0.10	Закрепление отсутствует
616	573646.66	1339697.04	Аналитический метод	0.10	Закрепление отсутствует
617	573646.25	1339699.63	Аналитический метод	0.10	Закрепление отсутствует
618	573645.58	1339702.16	Аналитический метод	0.10	Закрепление отсутствует
619	573431.86	1340291.88	Аналитический метод	0.10	Закрепление отсутствует
620	573281.23	1340707.52	Аналитический метод	0.10	Закрепление отсутствует
621	573280.29	1340709.96	Аналитический метод	0.10	Закрепление отсутствует
622	573279.10	1340712.29	Аналитический метод	0.10	Закрепление отсутствует

2. Сведения о характерных точках границ объекта					
Обозначение характерных точек границ	Координаты, м		Метод определения координат характерной точки	Средняя квадратическая погрешность положения характерной точки (Mt), м	Описание обозначения точки на местности (при наличии)
	X	Y			
1	2	3	4	5	6
623	573277.68	1340714.48	Аналитический метод	0.10	Закрепление отсутствует
624	573276.03	1340716.52	Аналитический метод	0.10	Закрепление отсутствует
625	573274.18	1340718.37	Аналитический метод	0.10	Закрепление отсутствует
626	573272.14	1340720.02	Аналитический метод	0.10	Закрепление отсутствует
627	573269.95	1340721.44	Аналитический метод	0.10	Закрепление отсутствует
628	573267.62	1340722.63	Аналитический метод	0.10	Закрепление отсутствует
629	573265.18	1340723.57	Аналитический метод	0.10	Закрепление отсутствует
630	573262.65	1340724.24	Аналитический метод	0.10	Закрепление отсутствует
631	573165.68	1340741.34	Аналитический метод	0.10	Закрепление отсутствует
632	573163.09	1340741.75	Аналитический метод	0.10	Закрепление отсутствует
633	573160.48	1340741.89	Аналитический метод	0.10	Закрепление отсутствует
634	573157.87	1340741.75	Аналитический метод	0.10	Закрепление отсутствует
635	572637.64	1340682.33	Аналитический метод	0.10	Закрепление отсутствует
636	572018.92	1340611.66	Аналитический метод	0.10	Закрепление отсутствует
637	572016.33	1340611.25	Аналитический метод	0.10	Закрепление отсутствует
638	572013.80	1340610.58	Аналитический метод	0.10	Закрепление отсутствует
639	572011.36	1340609.64	Аналитический метод	0.10	Закрепление отсутствует
640	572009.03	1340608.45	Аналитический метод	0.10	Закрепление отсутствует
641	572006.84	1340607.03	Аналитический метод	0.10	Закрепление отсутствует
642	572004.80	1340605.38	Аналитический метод	0.10	Закрепление отсутствует
643	572002.95	1340603.53	Аналитический метод	0.10	Закрепление отсутствует
644	571990.08	1340590.65	Аналитический метод	0.10	Закрепление отсутствует
645	571963.92	1340602.37	Аналитический метод	0.10	Закрепление отсутствует
646	571961.48	1340603.31	Аналитический метод	0.10	Закрепление отсутствует
647	571958.95	1340603.98	Аналитический метод	0.10	Закрепление отсутствует

2. Сведения о характерных точках границ объекта					
Обозначение характерных точек границ	Координаты, м		Метод определения координат характерной точки	Средняя квадратическая погрешность положения характерной точки (Mt), м	Описание обозначения точки на местности (при наличии)
	X	Y			
1	2	3	4	5	6
648	571956.36	1340604.39	Аналитический метод	0.10	Закрепление отсутствует
649	571953.75	1340604.53	Аналитический метод	0.10	Закрепление отсутствует
650	571951.14	1340604.39	Аналитический метод	0.10	Закрепление отсутствует
651	571722.98	1340577.78	Аналитический метод	0.10	Закрепление отсутствует
652	571228.70	1340520.15	Аналитический метод	0.10	Закрепление отсутствует
653	571226.11	1340519.74	Аналитический метод	0.10	Закрепление отсутствует
654	571025.22	1340482.25	Аналитический метод	0.10	Закрепление отсутствует
655	570812.39	1340460.32	Аналитический метод	0.10	Закрепление отсутствует
656	569957.89	1340372.27	Аналитический метод	0.10	Закрепление отсутствует
657	569955.30	1340371.86	Аналитический метод	0.10	Закрепление отсутствует
658	569952.77	1340371.19	Аналитический метод	0.10	Закрепление отсутствует
659	569950.33	1340370.25	Аналитический метод	0.10	Закрепление отсутствует
660	569948.00	1340369.06	Аналитический метод	0.10	Закрепление отсутствует
661	569945.81	1340367.64	Аналитический метод	0.10	Закрепление отсутствует
662	569943.77	1340365.99	Аналитический метод	0.10	Закрепление отсутствует
663	569892.97	1340318.79	Аналитический метод	0.10	Закрепление отсутствует
664	569868.68	1340296.22	Аналитический метод	0.10	Закрепление отсутствует
665	569728.34	1340345.46	Аналитический метод	0.10	Закрепление отсутствует
666	569725.81	1340346.13	Аналитический метод	0.10	Закрепление отсутствует
667	569723.22	1340346.54	Аналитический метод	0.10	Закрепление отсутствует
668	569720.61	1340346.68	Аналитический метод	0.10	Закрепление отсутствует
669	569718.00	1340346.54	Аналитический метод	0.10	Закрепление отсутствует
670	568972.27	1340274.42	Аналитический метод	0.10	Закрепление отсутствует
671	568961.02	1340347.87	Аналитический метод	0.10	Закрепление отсутствует
672	568960.61	1340350.46	Аналитический метод	0.10	Закрепление отсутствует

2. Сведения о характерных точках границ объекта					
Обозначение характерных точек границ	Координаты, м		Метод определения координат характерной точки	Средняя квадратическая погрешность положения характерной точки (Mt), м	Описание обозначения точки на местности (при наличии)
	X	Y			
1	2	3	4	5	6
673	568959.94	1340352.99	Аналитический метод	0.10	Закрепление отсутствует
674	568959.00	1340355.43	Аналитический метод	0.10	Закрепление отсутствует
675	568957.81	1340357.76	Аналитический метод	0.10	Закрепление отсутствует
676	568956.39	1340359.95	Аналитический метод	0.10	Закрепление отсутствует
677	568954.74	1340361.99	Аналитический метод	0.10	Закрепление отсутствует
678	568952.89	1340363.84	Аналитический метод	0.10	Закрепление отсутствует
679	568950.85	1340365.49	Аналитический метод	0.10	Закрепление отсутствует
680	568948.66	1340366.91	Аналитический метод	0.10	Закрепление отсутствует
681	568946.33	1340368.10	Аналитический метод	0.10	Закрепление отсутствует
682	568943.89	1340369.04	Аналитический метод	0.10	Закрепление отсутствует
683	568887.37	1340390.56	Аналитический метод	0.10	Закрепление отсутствует
684	568680.59	1340668.97	Аналитический метод	0.10	Закрепление отсутствует
685	568401.52	1341075.20	Аналитический метод	0.10	Закрепление отсутствует
686	568269.92	1341266.77	Аналитический метод	0.10	Закрепление отсутствует
687	568279.71	1341320.68	Аналитический метод	0.10	Закрепление отсутствует
688	568280.12	1341323.27	Аналитический метод	0.10	Закрепление отсутствует
689	568280.26	1341325.88	Аналитический метод	0.10	Закрепление отсутствует
690	568280.12	1341328.49	Аналитический метод	0.10	Закрепление отсутствует
691	568279.71	1341331.08	Аналитический метод	0.10	Закрепление отсутствует
692	568279.04	1341333.61	Аналитический метод	0.10	Закрепление отсутствует
693	568278.10	1341336.05	Аналитический метод	0.10	Закрепление отсутствует
694	568276.91	1341338.38	Аналитический метод	0.10	Закрепление отсутствует
695	568275.49	1341340.57	Аналитический метод	0.10	Закрепление отсутствует
696	568062.14	1341617.64	Аналитический метод	0.10	Закрепление отсутствует
697	568060.49	1341619.68	Аналитический метод	0.10	Закрепление отсутствует

2. Сведения о характерных точках границ объекта					
Обозначение характерных точек границ	Координаты, м		Метод определения координат характерной точки	Средняя квадратическая погрешность положения характерной точки (Mt), м	Описание обозначения точки на местности (при наличии)
	X	Y			
1	2	3	4	5	6
698	568058.64	1341621.53	Аналитический метод	0.10	Закрепление отсутствует
699	568056.60	1341623.18	Аналитический метод	0.10	Закрепление отсутствует
700	568054.41	1341624.60	Аналитический метод	0.10	Закрепление отсутствует
701	568052.08	1341625.79	Аналитический метод	0.10	Закрепление отсутствует
702	568049.64	1341626.73	Аналитический метод	0.10	Закрепление отсутствует
703	568047.11	1341627.40	Аналитический метод	0.10	Закрепление отсутствует
704	568044.52	1341627.81	Аналитический метод	0.10	Закрепление отсутствует
705	568005.62	1341630.36	Аналитический метод	0.10	Закрепление отсутствует
706	567828.34	1341875.49	Аналитический метод	0.10	Закрепление отсутствует
707	567795.02	1341960.86	Аналитический метод	0.10	Закрепление отсутствует
708	567793.83	1341963.19	Аналитический метод	0.10	Закрепление отсутствует
709	567792.41	1341965.38	Аналитический метод	0.10	Закрепление отсутствует
710	567790.76	1341967.42	Аналитический метод	0.10	Закрепление отсутствует
711	567767.77	1341992.29	Аналитический метод	0.10	Закрепление отсутствует
712	567765.92	1341994.14	Аналитический метод	0.10	Закрепление отсутствует
713	567514.06	1342240.97	Аналитический метод	0.10	Закрепление отсутствует
714	567397.59	1342400.97	Аналитический метод	0.10	Закрепление отсутствует
715	567258.46	1342584.09	Аналитический метод	0.10	Закрепление отсутствует
716	567225.78	1342627.11	Аналитический метод	0.10	Закрепление отсутствует
717	567224.13	1342629.15	Аналитический метод	0.10	Закрепление отсутствует
718	567192.09	1342668.03	Аналитический метод	0.10	Закрепление отсутствует
719	567205.63	1342705.54	Аналитический метод	0.10	Закрепление отсутствует
720	567206.30	1342708.07	Аналитический метод	0.10	Закрепление отсутствует
721	567206.71	1342710.66	Аналитический метод	0.10	Закрепление отсутствует
722	567206.85	1342713.27	Аналитический метод	0.10	Закрепление отсутствует

2. Сведения о характерных точках границ объекта					
Обозначение характерных точек границ	Координаты, м		Метод определения координат характерной точки	Средняя квадратическая погрешность положения характерной точки (Mt), м	Описание обозначения точки на местности (при наличии)
	X	Y			
1	2	3	4	5	6
723	567206.71	1342715.88	Аналитический метод	0.10	Закрепление отсутствует
724	567206.30	1342718.47	Аналитический метод	0.10	Закрепление отсутствует
725	567205.63	1342721.00	Аналитический метод	0.10	Закрепление отсутствует
726	567204.69	1342723.44	Аналитический метод	0.10	Закрепление отсутствует
727	567203.50	1342725.77	Аналитический метод	0.10	Закрепление отсутствует
728	567202.08	1342727.96	Аналитический метод	0.10	Закрепление отсутствует
729	567139.11	1342811.80	Аналитический метод	0.10	Закрепление отсутствует
730	567137.46	1342813.84	Аналитический метод	0.10	Закрепление отсутствует
731	566886.27	1343118.68	Аналитический метод	0.10	Закрепление отсутствует
732	566855.69	1343155.76	Аналитический метод	0.10	Закрепление отсутствует
733	566692.49	1343439.00	Аналитический метод	0.10	Закрепление отсутствует
734	566577.11	1343631.71	Аналитический метод	0.10	Закрепление отсутствует
735	566536.39	1343780.36	Аналитический метод	0.10	Закрепление отсутствует
736	566509.91	1344006.53	Аналитический метод	0.10	Закрепление отсутствует
737	566464.35	1344365.34	Аналитический метод	0.10	Закрепление отсутствует
738	566440.87	1344573.36	Аналитический метод	0.10	Закрепление отсутствует
739	566440.46	1344575.95	Аналитический метод	0.10	Закрепление отсутствует
740	566358.91	1344979.23	Аналитический метод	0.10	Закрепление отсутствует
741	566358.24	1344981.76	Аналитический метод	0.10	Закрепление отсутствует
742	566325.04	1345101.68	Аналитический метод	0.10	Закрепление отсутствует
743	566289.22	1345295.44	Аналитический метод	0.10	Закрепление отсутствует
744	566277.35	1345367.85	Аналитический метод	0.10	Закрепление отсутствует
745	566268.37	1345427.10	Аналитический метод	0.10	Закрепление отсутствует
746	566252.27	1345533.39	Аналитический метод	0.10	Закрепление отсутствует
747	566250.93	1345555.33	Аналитический метод	0.10	Закрепление отсутствует

2. Сведения о характерных точках границ объекта					
Обозначение характерных точек границ	Координаты, м		Метод определения координат характерной точки	Средняя квадратическая погрешность положения характерной точки (Mt), м	Описание обозначения точки на местности (при наличии)
	X	Y			
1	2	3	4	5	6
748	566254.38	1346022.74	Аналитический метод	0.10	Закрепление отсутствует
749	566248.29	1346195.02	Аналитический метод	0.10	Закрепление отсутствует
750	566248.15	1346197.63	Аналитический метод	0.10	Закрепление отсутствует
751	566239.93	1346309.47	Аналитический метод	0.10	Закрепление отсутствует
752	566235.32	1346364.58	Аналитический метод	0.10	Закрепление отсутствует
753	566222.39	1346492.36	Аналитический метод	0.10	Закрепление отсутствует
754	566202.03	1346693.65	Аналитический метод	0.10	Закрепление отсутствует
755	566171.31	1346962.73	Аналитический метод	0.10	Закрепление отсутствует
756	566135.90	1347274.29	Аналитический метод	0.10	Закрепление отсутствует
757	566126.63	1347359.31	Аналитический метод	0.10	Закрепление отсутствует
758	566102.65	1347554.63	Аналитический метод	0.10	Закрепление отсутствует
759	566079.45	1347743.60	Аналитический метод	0.10	Закрепление отсутствует
760	566039.91	1348052.30	Аналитический метод	0.10	Закрепление отсутствует
761	566016.41	1348309.19	Аналитический метод	0.10	Закрепление отсутствует
762	565972.95	1348584.30	Аналитический метод	0.10	Закрепление отсутствует
763	565969.79	1348614.30	Аналитический метод	0.10	Закрепление отсутствует
764	565950.03	1348801.67	Аналитический метод	0.10	Закрепление отсутствует
765	565899.47	1349169.93	Аналитический метод	0.10	Закрепление отсутствует
766	565881.10	1349342.80	Аналитический метод	0.10	Закрепление отсутствует
767	565843.40	1349674.94	Аналитический метод	0.10	Закрепление отсутствует
768	565774.23	1350284.36	Аналитический метод	0.10	Закрепление отсутствует
769	565773.82	1350286.95	Аналитический метод	0.10	Закрепление отсутствует
770	565773.15	1350289.48	Аналитический метод	0.10	Закрепление отсутствует
771	565772.21	1350291.92	Аналитический метод	0.10	Закрепление отсутствует
772	565771.02	1350294.25	Аналитический метод	0.10	Закрепление отсутствует

2. Сведения о характерных точках границ объекта					
Обозначение характерных точек границ	Координаты, м		Метод определения координат характерной точки	Средняя квадратическая погрешность положения характерной точки (Mt), м	Описание обозначения точки на местности (при наличии)
	X	Y			
1	2	3	4	5	6
773	565769.60	1350296.44	Аналитический метод	0.10	Закрепление отсутствует
774	565767.95	1350298.48	Аналитический метод	0.10	Закрепление отсутствует
775	565766.10	1350300.33	Аналитический метод	0.10	Закрепление отсутствует
776	565764.06	1350301.98	Аналитический метод	0.10	Закрепление отсутствует
777	565761.87	1350303.40	Аналитический метод	0.10	Закрепление отсутствует
778	565759.54	1350304.59	Аналитический метод	0.10	Закрепление отсутствует
779	565757.10	1350305.53	Аналитический метод	0.10	Закрепление отсутствует
780	565754.57	1350306.20	Аналитический метод	0.10	Закрепление отсутствует
781	565751.98	1350306.61	Аналитический метод	0.10	Закрепление отсутствует
782	565749.37	1350306.75	Аналитический метод	0.10	Закрепление отсутствует
783	565696.44	1350307.45	Аналитический метод	0.10	Закрепление отсутствует
784	565487.82	1350317.25	Аналитический метод	0.10	Закрепление отсутствует
785	565293.71	1350326.37	Аналитический метод	0.10	Закрепление отсутствует
786	565013.73	1350345.88	Аналитический метод	0.10	Закрепление отсутствует
787	564750.74	1350377.93	Аналитический метод	0.10	Закрепление отсутствует
788	564579.29	1350390.74	Аналитический метод	0.10	Закрепление отсутствует
789	564200.79	1350419.03	Аналитический метод	0.10	Закрепление отсутствует
790	563736.92	1350458.78	Аналитический метод	0.10	Закрепление отсутствует
791	563671.75	1350462.81	Аналитический метод	0.10	Закрепление отсутствует
792	563562.65	1350469.55	Аналитический метод	0.10	Закрепление отсутствует
793	563560.04	1350469.69	Аналитический метод	0.10	Закрепление отсутствует
794	563557.43	1350469.55	Аналитический метод	0.10	Закрепление отсутствует
795	562764.14	1350407.91	Аналитический метод	0.10	Закрепление отсутствует
796	562702.81	1350403.14	Аналитический метод	0.10	Закрепление отсутствует
797	562666.21	1350400.15	Аналитический метод	0.10	Закрепление отсутствует

2. Сведения о характерных точках границ объекта					
Обозначение характерных точек границ	Координаты, м		Метод определения координат характерной точки	Средняя квадратическая погрешность положения характерной точки (Mt), м	Описание обозначения точки на местности (при наличии)
	X	Y			
1	2	3	4	5	6
798	562500.21	1350381.31	Аналитический метод	0.10	Закрепление отсутствует
799	561853.77	1350303.27	Аналитический метод	0.10	Закрепление отсутствует
800	560944.58	1350193.51	Аналитический метод	0.10	Закрепление отсутствует
801	560037.01	1350083.94	Аналитический метод	0.10	Закрепление отсутствует
802	559907.02	1350068.25	Аналитический метод	0.10	Закрепление отсутствует
803	559735.72	1350122.62	Аналитический метод	0.10	Закрепление отсутствует
804	559567.93	1350316.25	Аналитический метод	0.10	Закрепление отсутствует
805	559566.08	1350318.10	Аналитический метод	0.10	Закрепление отсутствует
806	559564.04	1350319.75	Аналитический метод	0.10	Закрепление отсутствует
807	559561.85	1350321.17	Аналитический метод	0.10	Закрепление отсутствует
808	559559.52	1350322.36	Аналитический метод	0.10	Закрепление отсутствует
809	559301.49	1350449.27	Аналитический метод	0.10	Закрепление отсутствует
810	559299.05	1350450.21	Аналитический метод	0.10	Закрепление отсутствует
811	559296.52	1350450.88	Аналитический метод	0.10	Закрепление отсутствует
812	559293.93	1350451.29	Аналитический метод	0.10	Закрепление отсутствует
813	559291.32	1350451.43	Аналитический метод	0.10	Закрепление отсутствует
814	559288.71	1350451.29	Аналитический метод	0.10	Закрепление отсутствует
815	559286.12	1350450.88	Аналитический метод	0.10	Закрепление отсутствует
816	559283.59	1350450.21	Аналитический метод	0.10	Закрепление отсутствует
817	559281.15	1350449.27	Аналитический метод	0.10	Закрепление отсутствует
818	559278.82	1350448.08	Аналитический метод	0.10	Закрепление отсутствует
819	559276.63	1350446.66	Аналитический метод	0.10	Закрепление отсутствует
820	559274.59	1350445.01	Аналитический метод	0.10	Закрепление отсутствует
821	559272.74	1350443.16	Аналитический метод	0.10	Закрепление отсутствует
822	559271.09	1350441.12	Аналитический метод	0.10	Закрепление отсутствует

2. Сведения о характерных точках границ объекта					
Обозначение характерных точек границ	Координаты, м		Метод определения координат характерной точки	Средняя квадратическая погрешность положения характерной точки (Mt), м	Описание обозначения точки на местности (при наличии)
	X	Y			
1	2	3	4	5	6
823	559238.68	1350399.91	Аналитический метод	0.10	Закрепление отсутствует
824	559131.40	1350431.95	Аналитический метод	0.10	Закрепление отсутствует
825	558616.30	1350585.81	Аналитический метод	0.10	Закрепление отсутствует
826	558613.77	1350586.48	Аналитический метод	0.10	Закрепление отсутствует
827	558226.35	1350663.39	Аналитический метод	0.10	Закрепление отсутствует
828	558013.26	1350705.69	Аналитический метод	0.10	Закрепление отсутствует
829	557991.56	1350739.87	Аналитический метод	0.10	Закрепление отсутствует
830	557990.14	1350742.06	Аналитический метод	0.10	Закрепление отсутствует
831	557988.49	1350744.10	Аналитический метод	0.10	Закрепление отсутствует
832	557986.64	1350745.95	Аналитический метод	0.10	Закрепление отсутствует
833	557984.60	1350747.60	Аналитический метод	0.10	Закрепление отсутствует
834	557982.41	1350749.02	Аналитический метод	0.10	Закрепление отсутствует
835	557980.08	1350750.21	Аналитический метод	0.10	Закрепление отсутствует
836	557977.64	1350751.15	Аналитический метод	0.10	Закрепление отсутствует
837	557975.11	1350751.82	Аналитический метод	0.10	Закрепление отсутствует
838	557972.52	1350752.23	Аналитический метод	0.10	Закрепление отсутствует
839	557969.91	1350752.37	Аналитический метод	0.10	Закрепление отсутствует
840	557748.52	1350759.47	Аналитический метод	0.10	Закрепление отсутствует
841	557680.09	1350823.87	Аналитический метод	0.10	Закрепление отсутствует
842	557678.05	1350825.52	Аналитический метод	0.10	Закрепление отсутствует
843	557675.86	1350826.94	Аналитический метод	0.10	Закрепление отсутствует
844	557673.53	1350828.13	Аналитический метод	0.10	Закрепление отсутствует
845	557671.09	1350829.07	Аналитический метод	0.10	Закрепление отсутствует
846	557668.56	1350829.74	Аналитический метод	0.10	Закрепление отсутствует
847	557665.97	1350830.15	Аналитический метод	0.10	Закрепление отсутствует

2. Сведения о характерных точках границ объекта					
Обозначение характерных точек границ	Координаты, м		Метод определения координат характерной точки	Средняя квадратическая погрешность положения характерной точки (Mt), м	Описание обозначения точки на местности (при наличии)
	X	Y			
1	2	3	4	5	6
848	557663.36	1350830.29	Аналитический метод	0.10	Закрепление отсутствует
849	557660.75	1350830.15	Аналитический метод	0.10	Закрепление отсутствует
850	557658.16	1350829.74	Аналитический метод	0.10	Закрепление отсутствует
851	557655.63	1350829.07	Аналитический метод	0.10	Закрепление отсутствует
852	557653.19	1350828.13	Аналитический метод	0.10	Закрепление отсутствует
853	557650.86	1350826.94	Аналитический метод	0.10	Закрепление отсутствует
854	557648.67	1350825.52	Аналитический метод	0.10	Закрепление отсутствует
855	557646.63	1350823.87	Аналитический метод	0.10	Закрепление отсутствует
856	557599.83	1350781.72	Аналитический метод	0.10	Закрепление отсутствует
857	557519.74	1350784.34	Аналитический метод	0.10	Закрепление отсутствует
858	557476.85	1350793.81	Аналитический метод	0.10	Закрепление отсутствует
859	557474.26	1350794.22	Аналитический метод	0.10	Закрепление отсутствует
860	557471.65	1350794.36	Аналитический метод	0.10	Закрепление отсутствует
861	557426.46	1350793.01	Аналитический метод	0.10	Закрепление отсутствует
862	557362.37	1350798.15	Аналитический метод	0.10	Закрепление отсутствует
863	557359.76	1350798.29	Аналитический метод	0.10	Закрепление отсутствует
864	557329.44	1350798.91	Аналитический метод	0.10	Закрепление отсутствует
865	557313.39	1350804.63	Аналитический метод	0.10	Закрепление отсутствует
866	557301.00	1350819.18	Аналитический метод	0.10	Закрепление отсутствует
867	557245.72	1350904.19	Аналитический метод	0.10	Закрепление отсутствует
868	557197.93	1350977.89	Аналитический метод	0.10	Закрепление отсутствует
869	557196.51	1350980.08	Аналитический метод	0.10	Закрепление отсутствует
870	557179.78	1351004.98	Аналитический метод	0.10	Закрепление отсутствует
871	557178.13	1351007.02	Аналитический метод	0.10	Закрепление отсутствует
872	557176.28	1351008.87	Аналитический метод	0.10	Закрепление отсутствует

2. Сведения о характерных точках границ объекта					
Обозначение характерных точек границ	Координаты, м		Метод определения координат характерной точки	Средняя квадратическая погрешность положения характерной точки (Mt), м	Описание обозначения точки на местности (при наличии)
	X	Y			
1	2	3	4	5	6
873	557174.24	1351010.52	Аналитический метод	0.10	Закрепление отсутствует
874	557172.05	1351011.94	Аналитический метод	0.10	Закрепление отсутствует
875	557169.72	1351013.13	Аналитический метод	0.10	Закрепление отсутствует
876	557167.28	1351014.07	Аналитический метод	0.10	Закрепление отсутствует
877	557164.75	1351014.74	Аналитический метод	0.10	Закрепление отсутствует
878	557162.16	1351015.15	Аналитический метод	0.10	Закрепление отсутствует
879	557159.55	1351015.29	Аналитический метод	0.10	Закрепление отсутствует
880	557156.94	1351015.15	Аналитический метод	0.10	Закрепление отсутствует
881	557154.35	1351014.74	Аналитический метод	0.10	Закрепление отсутствует
882	557151.82	1351014.07	Аналитический метод	0.10	Закрепление отсутствует
883	557149.38	1351013.13	Аналитический метод	0.10	Закрепление отсутствует
884	557147.05	1351011.94	Аналитический метод	0.10	Закрепление отсутствует
885	557107.70	1350987.35	Аналитический метод	0.10	Закрепление отсутствует
886	556877.77	1351303.52	Аналитический метод	0.10	Закрепление отсутствует
887	556824.44	1351410.27	Аналитический метод	0.10	Закрепление отсутствует
888	556823.25	1351412.60	Аналитический метод	0.10	Закрепление отсутствует
889	556821.83	1351414.79	Аналитический метод	0.10	Закрепление отсутствует
890	556757.11	1351506.61	Аналитический метод	0.10	Закрепление отсутствует
891	556536.31	1351819.86	Аналитический метод	0.10	Закрепление отсутствует
892	556534.66	1351821.90	Аналитический метод	0.10	Закрепление отсутствует
893	556532.81	1351823.75	Аналитический метод	0.10	Закрепление отсутствует
894	556530.77	1351825.40	Аналитический метод	0.10	Закрепление отсутствует
895	556528.58	1351826.82	Аналитический метод	0.10	Закрепление отсутствует
896	556526.25	1351828.01	Аналитический метод	0.10	Закрепление отсутствует
897	556412.05	1351872.85	Аналитический метод	0.10	Закрепление отсутствует

2. Сведения о характерных точках границ объекта					
Обозначение характерных точек границ	Координаты, м		Метод определения координат характерной точки	Средняя квадратическая погрешность положения характерной точки (Mt), м	Описание обозначения точки на местности (при наличии)
	X	Y			
1	2	3	4	5	6
898	556430.95	1352024.54	Аналитический метод	0.10	Закрепление отсутствует
899	556431.09	1352027.15	Аналитический метод	0.10	Закрепление отсутствует
900	556430.95	1352029.76	Аналитический метод	0.10	Закрепление отсутствует
901	556430.54	1352032.35	Аналитический метод	0.10	Закрепление отсутствует
902	556429.87	1352034.88	Аналитический метод	0.10	Закрепление отсутствует
903	556428.93	1352037.32	Аналитический метод	0.10	Закрепление отсутствует
904	556427.74	1352039.65	Аналитический метод	0.10	Закрепление отсутствует
905	556426.32	1352041.84	Аналитический метод	0.10	Закрепление отсутствует
906	556326.11	1352175.18	Аналитический метод	0.10	Закрепление отсутствует
907	556312.50	1352235.65	Аналитический метод	0.10	Закрепление отсутствует
908	556311.83	1352238.18	Аналитический метод	0.10	Закрепление отсутствует
909	556310.89	1352240.62	Аналитический метод	0.10	Закрепление отсутствует
910	556309.70	1352242.95	Аналитический метод	0.10	Закрепление отсутствует
911	556308.28	1352245.14	Аналитический метод	0.10	Закрепление отсутствует
912	556306.63	1352247.18	Аналитический метод	0.10	Закрепление отсутствует
913	556304.78	1352249.03	Аналитический метод	0.10	Закрепление отсутствует
914	556302.74	1352250.68	Аналитический метод	0.10	Закрепление отсутствует
915	556300.55	1352252.10	Аналитический метод	0.10	Закрепление отсутствует
916	556298.22	1352253.29	Аналитический метод	0.10	Закрепление отсутствует
917	556295.78	1352254.23	Аналитический метод	0.10	Закрепление отсутствует
918	556293.25	1352254.90	Аналитический метод	0.10	Закрепление отсутствует
919	556193.60	1352274.03	Аналитический метод	0.10	Закрепление отсутствует
920	555773.64	1352354.63	Аналитический метод	0.10	Закрепление отсутствует
921	555701.11	1352384.36	Аналитический метод	0.10	Закрепление отсутствует
922	555698.67	1352385.30	Аналитический метод	0.10	Закрепление отсутствует

2. Сведения о характерных точках границ объекта					
Обозначение характерных точек границ	Координаты, м		Метод определения координат характерной точки	Средняя квадратическая погрешность положения характерной точки (Mt), м	Описание обозначения точки на местности (при наличии)
	X	Y			
1	2	3	4	5	6
923	555696.14	1352385.97	Аналитический метод	0.10	Закрепление отсутствует
924	555623.24	1352402.18	Аналитический метод	0.10	Закрепление отсутствует
925	555537.87	1352455.72	Аналитический метод	0.10	Закрепление отсутствует
926	555535.54	1352456.91	Аналитический метод	0.10	Закрепление отсутствует
927	555533.10	1352457.85	Аналитический метод	0.10	Закрепление отсутствует
928	555530.57	1352458.52	Аналитический метод	0.10	Закрепление отсутствует
929	555527.98	1352458.93	Аналитический метод	0.10	Закрепление отсутствует
930	555384.56	1352469.16	Аналитический метод	0.10	Закрепление отсутствует
931	555277.90	1352529.86	Аналитический метод	0.10	Закрепление отсутствует
932	555129.72	1352614.20	Аналитический метод	0.10	Закрепление отсутствует
933	554683.18	1352881.42	Аналитический метод	0.10	Закрепление отсутствует
934	554505.71	1352981.23	Аналитический метод	0.10	Закрепление отсутствует
935	554503.38	1352982.42	Аналитический метод	0.10	Закрепление отсутствует
936	554372.11	1353048.07	Аналитический метод	0.10	Закрепление отсутствует
937	554039.20	1353252.49	Аналитический метод	0.10	Закрепление отсутствует
938	553664.98	1353453.01	Аналитический метод	0.10	Закрепление отсутствует
939	553459.22	1353605.65	Аналитический метод	0.10	Закрепление отсутствует
940	553211.48	1353816.62	Аналитический метод	0.10	Закрепление отсутствует
941	553093.26	1353977.63	Аналитический метод	0.10	Закрепление отсутствует
942	553091.61	1353979.67	Аналитический метод	0.10	Закрепление отсутствует
943	553089.76	1353981.52	Аналитический метод	0.10	Закрепление отсутствует
944	553087.72	1353983.17	Аналитический метод	0.10	Закрепление отсутствует
945	553085.53	1353984.59	Аналитический метод	0.10	Закрепление отсутствует
946	553083.20	1353985.78	Аналитический метод	0.10	Закрепление отсутствует
947	552909.53	1354066.29	Аналитический метод	0.10	Закрепление отсутствует

2. Сведения о характерных точках границ объекта					
Обозначение характерных точек границ	Координаты, м		Метод определения координат характерной точки	Средняя квадратическая погрешность положения характерной точки (Mt), м	Описание обозначения точки на местности (при наличии)
	X	Y			
1	2	3	4	5	6
948	552603.46	1354208.17	Аналитический метод	0.10	Закрепление отсутствует
949	552519.37	1354285.76	Аналитический метод	0.10	Закрепление отсутствует
950	552517.33	1354287.41	Аналитический метод	0.10	Закрепление отсутствует
951	552515.14	1354288.83	Аналитический метод	0.10	Закрепление отсутствует
952	552450.32	1354330.50	Аналитический метод	0.10	Закрепление отсутствует
953	552347.19	1354412.64	Аналитический метод	0.10	Закрепление отсутствует
954	552297.20	1354477.57	Аналитический метод	0.10	Закрепление отсутствует
955	552294.34	1354543.12	Аналитический метод	0.10	Закрепление отсутствует
956	552273.24	1355025.96	Аналитический метод	0.10	Закрепление отсутствует
957	552273.10	1355028.57	Аналитический метод	0.10	Закрепление отсутствует
958	552272.69	1355031.16	Аналитический метод	0.10	Закрепление отсутствует
959	552272.02	1355033.69	Аналитический метод	0.10	Закрепление отсутствует
960	552271.08	1355036.13	Аналитический метод	0.10	Закрепление отсутствует
961	552217.99	1355151.43	Аналитический метод	0.10	Закрепление отсутствует
962	552136.33	1355601.38	Аналитический метод	0.10	Закрепление отсутствует
963	552028.09	1356360.02	Аналитический метод	0.10	Закрепление отсутствует
964	552027.68	1356362.61	Аналитический метод	0.10	Закрепление отсутствует
965	551978.22	1356662.26	Аналитический метод	0.10	Закрепление отсутствует
966	551925.69	1356980.57	Аналитический метод	0.10	Закрепление отсутствует
967	551883.10	1357324.58	Аналитический метод	0.10	Закрепление отсутствует
968	552259.37	1357370.15	Аналитический метод	0.10	Закрепление отсутствует
969	552868.22	1357443.88	Аналитический метод	0.10	Закрепление отсутствует
970	553020.00	1357465.37	Аналитический метод	0.10	Закрепление отсутствует
971	553022.59	1357465.78	Аналитический метод	0.10	Закрепление отсутствует
972	553025.12	1357466.45	Аналитический метод	0.10	Закрепление отсутствует

2. Сведения о характерных точках границ объекта					
Обозначение характерных точек границ	Координаты, м		Метод определения координат характерной точки	Средняя квадратическая погрешность положения характерной точки (Mt), м	Описание обозначения точки на местности (при наличии)
	X	Y			
1	2	3	4	5	6
973	553027.56	1357467.39	Аналитический метод	0.10	Закрепление отсутствует
974	553029.89	1357468.58	Аналитический метод	0.10	Закрепление отсутствует
975	553032.08	1357470.00	Аналитический метод	0.10	Закрепление отсутствует
976	553034.12	1357471.65	Аналитический метод	0.10	Закрепление отсутствует
977	553035.97	1357473.50	Аналитический метод	0.10	Закрепление отсутствует
978	553037.62	1357475.54	Аналитический метод	0.10	Закрепление отсутствует
979	553039.04	1357477.73	Аналитический метод	0.10	Закрепление отсутствует
980	553040.23	1357480.06	Аналитический метод	0.10	Закрепление отсутствует
981	553041.17	1357482.50	Аналитический метод	0.10	Закрепление отсутствует
982	553041.84	1357485.03	Аналитический метод	0.10	Закрепление отсутствует
983	553042.25	1357487.62	Аналитический метод	0.10	Закрепление отсутствует
984	553042.39	1357490.23	Аналитический метод	0.10	Закрепление отсутствует
985	553042.25	1357492.84	Аналитический метод	0.10	Закрепление отсутствует
986	553003.87	1357763.80	Аналитический метод	0.10	Закрепление отсутствует
987	553003.46	1357766.39	Аналитический метод	0.10	Закрепление отсутствует
988	553002.79	1357768.92	Аналитический метод	0.10	Закрепление отсутствует
989	553001.85	1357771.36	Аналитический метод	0.10	Закрепление отсутствует
990	552973.56	1357829.87	Аналитический метод	0.10	Закрепление отсутствует
991	552718.70	1358356.96	Аналитический метод	0.10	Закрепление отсутствует
992	552552.48	1358721.36	Аналитический метод	0.10	Закрепление отсутствует
993	552102.59	1359707.64	Аналитический метод	0.10	Закрепление отсутствует
994	551650.04	1360732.62	Аналитический метод	0.10	Закрепление отсутствует
995	551558.07	1360940.91	Аналитический метод	0.10	Закрепление отсутствует
996	551551.16	1360974.00	Аналитический метод	0.10	Закрепление отсутствует
997	551550.49	1360976.53	Аналитический метод	0.10	Закрепление отсутствует

2. Сведения о характерных точках границ объекта					
Обозначение характерных точек границ	Координаты, м		Метод определения координат характерной точки	Средняя квадратическая погрешность положения характерной точки (Mt), м	Описание обозначения точки на местности (при наличии)
	X	Y			
1	2	3	4	5	6
998	551549.55	1360978.97	Аналитический метод	0.10	Закрепление отсутствует
999	551548.36	1360981.30	Аналитический метод	0.10	Закрепление отсутствует
1000	551513.03	1361044.69	Аналитический метод	0.10	Закрепление отсутствует
1001	551456.87	1361173.45	Аналитический метод	0.10	Закрепление отсутствует
1002	551458.76	1361223.74	Аналитический метод	0.10	Закрепление отсутствует
1003	551458.62	1361226.35	Аналитический метод	0.10	Закрепление отсутствует
1004	551458.21	1361228.94	Аналитический метод	0.10	Закрепление отсутствует
1005	551457.54	1361231.47	Аналитический метод	0.10	Закрепление отсутствует
1006	551389.29	1361416.83	Аналитический метод	0.10	Закрепление отсутствует
1007	551388.35	1361419.27	Аналитический метод	0.10	Закрепление отсутствует
1008	551348.17	1361508.51	Аналитический метод	0.10	Закрепление отсутствует
1009	551332.07	1361568.86	Аналитический метод	0.10	Закрепление отсутствует
1010	551331.40	1361571.39	Аналитический метод	0.10	Закрепление отсутствует
1011	551330.46	1361573.83	Аналитический метод	0.10	Закрепление отсутствует
1012	551245.82	1361780.73	Аналитический метод	0.10	Закрепление отсутствует
1013	551201.69	1361888.59	Аналитический метод	0.10	Закрепление отсутствует
1014	550814.20	1362754.47	Аналитический метод	0.10	Закрепление отсутствует
1015	550813.01	1362756.80	Аналитический метод	0.10	Закрепление отсутствует
1016	550811.59	1362758.99	Аналитический метод	0.10	Закрепление отсутствует
1017	550809.94	1362761.03	Аналитический метод	0.10	Закрепление отсутствует
1018	550280.64	1363397.96	Аналитический метод	0.10	Закрепление отсутствует
1019	550278.79	1363399.81	Аналитический метод	0.10	Закрепление отсутствует
1020	550207.40	1363460.58	Аналитический метод	0.10	Закрепление отсутствует
1021	549878.91	1363740.23	Аналитический метод	0.10	Закрепление отсутствует
1022	549876.87	1363741.88	Аналитический метод	0.10	Закрепление отсутствует

2. Сведения о характерных точках границ объекта					
Обозначение характерных точек границ	Координаты, м		Метод определения координат характерной точки	Средняя квадратическая погрешность положения характерной точки (Mt), м	Описание обозначения точки на местности (при наличии)
	X	Y			
1	2	3	4	5	6
1023	549874.68	1363743.30	Аналитический метод	0.10	Закрепление отсутствует
1024	549872.35	1363744.49	Аналитический метод	0.10	Закрепление отсутствует
1025	549869.91	1363745.43	Аналитический метод	0.10	Закрепление отсутствует
1026	549867.38	1363746.10	Аналитический метод	0.10	Закрепление отсутствует
1027	549864.79	1363746.51	Аналитический метод	0.10	Закрепление отсутствует
1028	549862.18	1363746.65	Аналитический метод	0.10	Закрепление отсутствует
1029	549859.57	1363746.51	Аналитический метод	0.10	Закрепление отсутствует
1030	549856.98	1363746.10	Аналитический метод	0.10	Закрепление отсутствует
1031	549790.10	1363729.56	Аналитический метод	0.10	Закрепление отсутствует
1032	549637.48	1363856.22	Аналитический метод	0.10	Закрепление отсутствует
1033	549652.50	1363902.17	Аналитический метод	0.10	Закрепление отсутствует
1034	549653.17	1363904.70	Аналитический метод	0.10	Закрепление отсутствует
1035	549653.58	1363907.29	Аналитический метод	0.10	Закрепление отсутствует
1036	549653.72	1363909.90	Аналитический метод	0.10	Закрепление отсутствует
1037	549653.58	1363912.51	Аналитический метод	0.10	Закрепление отсутствует
1038	549631.33	1364082.54	Аналитический метод	0.10	Закрепление отсутствует
1039	549630.92	1364085.13	Аналитический метод	0.10	Закрепление отсутствует
1040	549630.25	1364087.66	Аналитический метод	0.10	Закрепление отсутствует
1041	549629.31	1364090.10	Аналитический метод	0.10	Закрепление отсутствует
1042	549628.12	1364092.43	Аналитический метод	0.10	Закрепление отсутствует
1043	549544.01	1364228.85	Аналитический метод	0.10	Закрепление отсутствует
1044	549542.59	1364231.04	Аналитический метод	0.10	Закрепление отсутствует
1045	549540.94	1364233.08	Аналитический метод	0.10	Закрепление отсутствует
1046	549539.09	1364234.93	Аналитический метод	0.10	Закрепление отсутствует
1047	549537.05	1364236.58	Аналитический метод	0.10	Закрепление отсутствует

2. Сведения о характерных точках границ объекта					
Обозначение характерных точек границ	Координаты, м		Метод определения координат характерной точки	Средняя квадратическая погрешность положения характерной точки (Mt), м	Описание обозначения точки на местности (при наличии)
	X	Y			
1	2	3	4	5	6
1048	549534.86	1364238.00	Аналитический метод	0.10	Закрепление отсутствует
1049	549532.53	1364239.19	Аналитический метод	0.10	Закрепление отсутствует
1050	549530.09	1364240.13	Аналитический метод	0.10	Закрепление отсутствует
1051	549527.56	1364240.80	Аналитический метод	0.10	Закрепление отсутствует
1052	549524.97	1364241.21	Аналитический метод	0.10	Закрепление отсутствует
1053	549446.41	1364251.28	Аналитический метод	0.10	Закрепление отсутствует
1054	549409.17	1364390.76	Аналитический метод	0.10	Закрепление отсутствует
1055	549408.50	1364393.29	Аналитический метод	0.10	Закрепление отсутствует
1056	549407.56	1364395.73	Аналитический метод	0.10	Закрепление отсутствует
1057	549406.37	1364398.06	Аналитический метод	0.10	Закрепление отсутствует
1058	549404.95	1364400.25	Аналитический метод	0.10	Закрепление отсутствует
1059	549403.30	1364402.29	Аналитический метод	0.10	Закрепление отсутствует
1060	549401.45	1364404.14	Аналитический метод	0.10	Закрепление отсутствует
1061	549399.41	1364405.79	Аналитический метод	0.10	Закрепление отсутствует
1062	549397.22	1364407.21	Аналитический метод	0.10	Закрепление отсутствует
1063	549125.28	1364548.01	Аналитический метод	0.10	Закрепление отсутствует
1064	549092.17	1364621.95	Аналитический метод	0.10	Закрепление отсутствует
1065	549090.98	1364624.28	Аналитический метод	0.10	Закрепление отсутствует
1066	549089.56	1364626.47	Аналитический метод	0.10	Закрепление отсутствует
1067	549087.91	1364628.51	Аналитический метод	0.10	Закрепление отсутствует
1068	549086.06	1364630.36	Аналитический метод	0.10	Закрепление отсутствует
1069	549084.02	1364632.01	Аналитический метод	0.10	Закрепление отсутствует
1070	549081.83	1364633.43	Аналитический метод	0.10	Закрепление отсутствует
1071	549079.50	1364634.62	Аналитический метод	0.10	Закрепление отсутствует
1072	549077.06	1364635.56	Аналитический метод	0.10	Закрепление отсутствует

2. Сведения о характерных точках границ объекта					
Обозначение характерных точек границ	Координаты, м		Метод определения координат характерной точки	Средняя квадратическая погрешность положения характерной точки (Mt), м	Описание обозначения точки на местности (при наличии)
	X	Y			
1	2	3	4	5	6
1073	549074.53	1364636.23	Аналитический метод	0.10	Закрепление отсутствует
1074	549071.94	1364636.64	Аналитический метод	0.10	Закрепление отсутствует
1075	549069.33	1364636.78	Аналитический метод	0.10	Закрепление отсутствует
1076	549066.72	1364636.64	Аналитический метод	0.10	Закрепление отсутствует
1077	548974.83	1364623.17	Аналитический метод	0.10	Закрепление отсутствует
1078	548922.85	1364713.67	Аналитический метод	0.10	Закрепление отсутствует
1079	548859.25	1364963.81	Аналитический метод	0.10	Закрепление отсутствует
1080	548858.58	1364966.34	Аналитический метод	0.10	Закрепление отсутствует
1081	548857.64	1364968.78	Аналитический метод	0.10	Закрепление отсутствует
1082	548856.45	1364971.11	Аналитический метод	0.10	Закрепление отсутствует
1083	548855.03	1364973.30	Аналитический метод	0.10	Закрепление отсутствует
1084	548853.38	1364975.34	Аналитический метод	0.10	Закрепление отсутствует
1085	548851.53	1364977.19	Аналитический метод	0.10	Закрепление отсутствует
1086	548849.49	1364978.84	Аналитический метод	0.10	Закрепление отсутствует
1087	548847.30	1364980.26	Аналитический метод	0.10	Закрепление отсутствует
1088	548844.97	1364981.45	Аналитический метод	0.10	Закрепление отсутствует
1089	548842.53	1364982.39	Аналитический метод	0.10	Закрепление отсутствует
1090	548840.00	1364983.06	Аналитический метод	0.10	Закрепление отсутствует
1091	548810.34	1364990.52	Аналитический метод	0.10	Закрепление отсутствует
1092	548805.42	1365043.58	Аналитический метод	0.10	Закрепление отсутствует
1093	548805.01	1365046.17	Аналитический метод	0.10	Закрепление отсутствует
1094	548804.34	1365048.70	Аналитический метод	0.10	Закрепление отсутствует
1095	548803.40	1365051.14	Аналитический метод	0.10	Закрепление отсутствует
1096	548802.21	1365053.47	Аналитический метод	0.10	Закрепление отсутствует
1097	548800.79	1365055.66	Аналитический метод	0.10	Закрепление отсутствует

2. Сведения о характерных точках границ объекта					
Обозначение характерных точек границ	Координаты, м		Метод определения координат характерной точки	Средняя квадратическая погрешность положения характерной точки (Mt), м	Описание обозначения точки на местности (при наличии)
	X	Y			
1	2	3	4	5	6
1098	548799.14	1365057.70	Аналитический метод	0.10	Закрепление отсутствует
1099	548566.20	1365331.73	Аналитический метод	0.10	Закрепление отсутствует
1100	548564.35	1365333.58	Аналитический метод	0.10	Закрепление отсутствует
1101	548562.31	1365335.23	Аналитический метод	0.10	Закрепление отсутствует
1102	548560.12	1365336.65	Аналитический метод	0.10	Закрепление отсутствует
1103	548557.79	1365337.84	Аналитический метод	0.10	Закрепление отсутствует
1104	548527.72	1365352.44	Аналитический метод	0.10	Закрепление отсутствует
1105	548292.55	1365466.65	Аналитический метод	0.10	Закрепление отсутствует
1106	548290.11	1365467.59	Аналитический метод	0.10	Закрепление отсутствует
1107	548287.58	1365468.26	Аналитический метод	0.10	Закрепление отсутствует
1108	547940.61	1365549.86	Аналитический метод	0.10	Закрепление отсутствует
1109	547938.02	1365550.27	Аналитический метод	0.10	Закрепление отсутствует
1110	547935.41	1365550.41	Аналитический метод	0.10	Закрепление отсутствует
1111	547932.80	1365550.27	Аналитический метод	0.10	Закрепление отсутствует
1112	547930.21	1365549.86	Аналитический метод	0.10	Закрепление отсутствует
1113	547927.68	1365549.19	Аналитический метод	0.10	Закрепление отсутствует
1114	547925.24	1365548.25	Аналитический метод	0.10	Закрепление отсутствует
1115	547922.91	1365547.06	Аналитический метод	0.10	Закрепление отсутствует
1116	547920.72	1365545.64	Аналитический метод	0.10	Закрепление отсутствует
1117	547611.70	1365302.40	Аналитический метод	0.10	Закрепление отсутствует
1118	547528.87	1365274.67	Аналитический метод	0.10	Закрепление отсутствует
1119	547363.50	1365466.08	Аналитический метод	0.10	Закрепление отсутствует
1120	547361.65	1365467.93	Аналитический метод	0.10	Закрепление отсутствует
1121	547359.61	1365469.58	Аналитический метод	0.10	Закрепление отсутствует
1122	547357.42	1365471.00	Аналитический метод	0.10	Закрепление отсутствует

2. Сведения о характерных точках границ объекта					
Обозначение характерных точек границ	Координаты, м		Метод определения координат характерной точки	Средняя квадратическая погрешность положения характерной точки (Mt), м	Описание обозначения точки на местности (при наличии)
	X	Y			
1	2	3	4	5	6
1123	547355.09	1365472.19	Аналитический метод	0.10	Закрепление отсутствует
1124	547352.65	1365473.13	Аналитический метод	0.10	Закрепление отсутствует
1125	547350.12	1365473.80	Аналитический метод	0.10	Закрепление отсутствует
1126	547347.53	1365474.21	Аналитический метод	0.10	Закрепление отсутствует
1127	547284.23	1365483.53	Аналитический метод	0.10	Закрепление отсутствует
1128	547210.94	1365576.24	Аналитический метод	0.10	Закрепление отсутствует
1129	547209.29	1365578.28	Аналитический метод	0.10	Закрепление отсутствует
1130	547207.44	1365580.13	Аналитический метод	0.10	Закрепление отсутствует
1131	547205.40	1365581.78	Аналитический метод	0.10	Закрепление отсутствует
1132	547203.21	1365583.20	Аналитический метод	0.10	Закрепление отсутствует
1133	547115.91	1365630.23	Аналитический метод	0.10	Закрепление отсутствует
1134	547113.58	1365631.42	Аналитический метод	0.10	Закрепление отсутствует
1135	547111.14	1365632.36	Аналитический метод	0.10	Закрепление отсутствует
1136	547108.61	1365633.03	Аналитический метод	0.10	Закрепление отсутствует
1137	547106.02	1365633.44	Аналитический метод	0.10	Закрепление отсутствует
1138	547103.41	1365633.58	Аналитический метод	0.10	Закрепление отсутствует
1139	547050.48	1365632.90	Аналитический метод	0.10	Закрепление отсутствует
1140	546956.36	1365743.18	Аналитический метод	0.10	Закрепление отсутствует
1141	546954.51	1365745.03	Аналитический метод	0.10	Закрепление отсутствует
1142	546952.47	1365746.68	Аналитический метод	0.10	Закрепление отсутствует
1143	546950.28	1365748.10	Аналитический метод	0.10	Закрепление отсутствует
1144	546947.95	1365749.29	Аналитический метод	0.10	Закрепление отсутствует
1145	546945.51	1365750.23	Аналитический метод	0.10	Закрепление отсутствует
1146	546942.98	1365750.90	Аналитический метод	0.10	Закрепление отсутствует
1147	546886.20	1365760.88	Аналитический метод	0.10	Закрепление отсутствует

2. Сведения о характерных точках границ объекта					
Обозначение характерных точек границ	Координаты, м		Метод определения координат характерной точки	Средняя квадратическая погрешность положения характерной точки (Mt), м	Описание обозначения точки на местности (при наличии)
	X	Y			
1	2	3	4	5	6
1148	546883.61	1365761.29	Аналитический метод	0.10	Закрепление отсутствует
1149	546881.00	1365761.43	Аналитический метод	0.10	Закрепление отсутствует
1150	546878.39	1365761.29	Аналитический метод	0.10	Закрепление отсутствует
1151	546816.12	1365751.70	Аналитический метод	0.10	Закрепление отсутствует
1152	546773.74	1365787.68	Аналитический метод	0.10	Закрепление отсутствует
1153	546771.70	1365789.33	Аналитический метод	0.10	Закрепление отсутствует
1154	546769.51	1365790.75	Аналитический метод	0.10	Закрепление отсутствует
1155	546767.18	1365791.94	Аналитический метод	0.10	Закрепление отсутствует
1156	546764.74	1365792.88	Аналитический метод	0.10	Закрепление отсутствует
1157	546762.21	1365793.55	Аналитический метод	0.10	Закрепление отсутствует
1158	546759.62	1365793.96	Аналитический метод	0.10	Закрепление отсутствует
1159	546757.01	1365794.10	Аналитический метод	0.10	Закрепление отсутствует
1160	546754.40	1365793.96	Аналитический метод	0.10	Закрепление отсутствует
1161	546704.70	1365790.94	Аналитический метод	0.10	Закрепление отсутствует
1162	546569.36	1365842.22	Аналитический метод	0.10	Закрепление отсутствует
1163	546566.83	1365842.89	Аналитический метод	0.10	Закрепление отсутствует
1164	546564.24	1365843.30	Аналитический метод	0.10	Закрепление отсутствует
1165	546561.63	1365843.44	Аналитический метод	0.10	Закрепление отсутствует
1166	546559.02	1365843.30	Аналитический метод	0.10	Закрепление отсутствует
1167	546556.43	1365842.89	Аналитический метод	0.10	Закрепление отсутствует
1168	546521.76	1365834.28	Аналитический метод	0.10	Закрепление отсутствует
1169	546070.69	1365947.99	Аналитический метод	0.10	Закрепление отсутствует
1170	546068.10	1365948.40	Аналитический метод	0.10	Закрепление отсутствует
1171	546065.49	1365948.54	Аналитический метод	0.10	Закрепление отсутствует
1172	546062.88	1365948.40	Аналитический метод	0.10	Закрепление отсутствует

2. Сведения о характерных точках границ объекта					
Обозначение характерных точек границ	Координаты, м		Метод определения координат характерной точки	Средняя квадратическая погрешность положения характерной точки (Mt), м	Описание обозначения точки на местности (при наличии)
	X	Y			
1	2	3	4	5	6
1173	546060.29	1365947.99	Аналитический метод	0.10	Закрепление отсутствует
1174	546057.76	1365947.32	Аналитический метод	0.10	Закрепление отсутствует
1175	546055.32	1365946.38	Аналитический метод	0.10	Закрепление отсутствует
1176	546031.81	1365936.54	Аналитический метод	0.10	Закрепление отсутствует
1177	545980.23	1365957.20	Аналитический метод	0.10	Закрепление отсутствует
1178	545739.43	1366053.64	Аналитический метод	0.10	Закрепление отсутствует
1179	545716.90	1366109.61	Аналитический метод	0.10	Закрепление отсутствует
1180	545715.71	1366111.94	Аналитический метод	0.10	Закрепление отсутствует
1181	545714.29	1366114.13	Аналитический метод	0.10	Закрепление отсутствует
1182	545712.64	1366116.17	Аналитический метод	0.10	Закрепление отсутствует
1183	545710.79	1366118.02	Аналитический метод	0.10	Закрепление отсутствует
1184	545708.75	1366119.67	Аналитический метод	0.10	Закрепление отсутствует
1185	545706.56	1366121.09	Аналитический метод	0.10	Закрепление отсутствует
1186	545704.23	1366122.28	Аналитический метод	0.10	Закрепление отсутствует
1187	545701.79	1366123.22	Аналитический метод	0.10	Закрепление отсутствует
1188	545699.26	1366123.89	Аналитический метод	0.10	Закрепление отсутствует
1189	545696.67	1366124.30	Аналитический метод	0.10	Закрепление отсутствует
1190	545630.96	1366130.51	Аналитический метод	0.10	Закрепление отсутствует
1191	545596.70	1366209.45	Аналитический метод	0.10	Закрепление отсутствует
1192	545595.51	1366211.78	Аналитический метод	0.10	Закрепление отсутствует
1193	545594.09	1366213.97	Аналитический метод	0.10	Закрепление отсутствует
1194	545592.44	1366216.01	Аналитический метод	0.10	Закрепление отсутствует
1195	545536.32	1366273.08	Аналитический метод	0.10	Закрепление отсутствует
1196	545553.31	1366300.12	Аналитический метод	0.10	Закрепление отсутствует
1197	545554.50	1366302.45	Аналитический метод	0.10	Закрепление отсутствует

2. Сведения о характерных точках границ объекта					
Обозначение характерных точек границ	Координаты, м		Метод определения координат характерной точки	Средняя квадратическая погрешность положения характерной точки (Mt), м	Описание обозначения точки на местности (при наличии)
	X	Y			
1	2	3	4	5	6
1198	545555.44	1366304.89	Аналитический метод	0.10	Закрепление отсутствует
1199	545556.11	1366307.42	Аналитический метод	0.10	Закрепление отсутствует
1200	545556.52	1366310.01	Аналитический метод	0.10	Закрепление отсутствует
1201	545556.66	1366312.62	Аналитический метод	0.10	Закрепление отсутствует
1202	545556.52	1366315.23	Аналитический метод	0.10	Закрепление отсутствует
1203	545556.11	1366317.82	Аналитический метод	0.10	Закрепление отсутствует
1204	545555.44	1366320.35	Аналитический метод	0.10	Закрепление отсутствует
1205	545554.50	1366322.79	Аналитический метод	0.10	Закрепление отсутствует
1206	545553.31	1366325.12	Аналитический метод	0.10	Закрепление отсутствует
1207	545551.89	1366327.31	Аналитический метод	0.10	Закрепление отсутствует
1208	545544.31	1366336.85	Аналитический метод	0.10	Закрепление отсутствует
1209	545542.66	1366338.89	Аналитический метод	0.10	Закрепление отсутствует
1210	545540.81	1366340.74	Аналитический метод	0.10	Закрепление отсутствует
1211	545538.77	1366342.39	Аналитический метод	0.10	Закрепление отсутствует
1212	545536.58	1366343.81	Аналитический метод	0.10	Закрепление отсутствует
1213	545534.25	1366345.00	Аналитический метод	0.10	Закрепление отсутствует
1214	545531.81	1366345.94	Аналитический метод	0.10	Закрепление отсутствует
1215	545529.28	1366346.61	Аналитический метод	0.10	Закрепление отсутствует
1216	545526.69	1366347.02	Аналитический метод	0.10	Закрепление отсутствует
1217	545523.78	1366347.17	Аналитический метод	0.10	Закрепление отсутствует
1218	545518.15	1366353.35	Аналитический метод	0.10	Закрепление отсутствует
1219	545513.57	1366361.33	Аналитический метод	0.10	Закрепление отсутствует
1220	545512.15	1366363.52	Аналитический метод	0.10	Закрепление отсутствует
1221	545510.50	1366365.56	Аналитический метод	0.10	Закрепление отсутствует
1222	545508.34	1366367.76	Аналитический метод	0.10	Закрепление отсутствует

2. Сведения о характерных точках границ объекта					
Обозначение характерных точек границ	Координаты, м		Метод определения координат характерной точки	Средняя квадратическая погрешность положения характерной точки (Mt), м	Описание обозначения точки на местности (при наличии)
	X	Y			
1	2	3	4	5	6
1223	545482.56	1366396.92	Аналитический метод	0.10	Закрепление отсутствует
1224	545482.69	1366402.14	Аналитический метод	0.10	Закрепление отсутствует
1225	545482.55	1366404.75	Аналитический метод	0.10	Закрепление отсутствует
1226	545482.19	1366409.13	Аналитический метод	0.10	Закрепление отсутствует
1227	545481.78	1366411.72	Аналитический метод	0.10	Закрепление отсутствует
1228	545481.11	1366414.25	Аналитический метод	0.10	Закрепление отсутствует
1229	545480.17	1366416.69	Аналитический метод	0.10	Закрепление отсутствует
1230	545478.98	1366419.02	Аналитический метод	0.10	Закрепление отсутствует
1231	545477.56	1366421.21	Аналитический метод	0.10	Закрепление отсутствует
1232	545475.91	1366423.25	Аналитический метод	0.10	Закрепление отсутствует
1233	545474.06	1366425.10	Аналитический метод	0.10	Закрепление отсутствует
1234	545472.02	1366426.75	Аналитический метод	0.10	Закрепление отсутствует
1235	545469.83	1366428.17	Аналитический метод	0.10	Закрепление отсутствует
1236	545467.50	1366429.36	Аналитический метод	0.10	Закрепление отсутствует
1237	545465.06	1366430.30	Аналитический метод	0.10	Закрепление отсутствует
1238	545462.53	1366430.97	Аналитический метод	0.10	Закрепление отсутствует
1239	545459.94	1366431.38	Аналитический метод	0.10	Закрепление отсутствует
1240	545457.33	1366431.52	Аналитический метод	0.10	Закрепление отсутствует
1241	545454.72	1366431.38	Аналитический метод	0.10	Закрепление отсутствует
1242	545452.13	1366430.97	Аналитический метод	0.10	Закрепление отсутствует
1243	545449.60	1366430.30	Аналитический метод	0.10	Закрепление отсутствует
1244	545447.16	1366429.36	Аналитический метод	0.10	Закрепление отсутствует
1245	545444.83	1366428.17	Аналитический метод	0.10	Закрепление отсутствует
1246	545442.64	1366426.75	Аналитический метод	0.10	Закрепление отсутствует
1247	545440.60	1366425.10	Аналитический метод	0.10	Закрепление отсутствует

2. Сведения о характерных точках границ объекта					
Обозначение характерных точек границ	Координаты, м		Метод определения координат характерной точки	Средняя квадратическая погрешность положения характерной точки (Mt), м	Описание обозначения точки на местности (при наличии)
	X	Y			
1	2	3	4	5	6
1248	545438.75	1366423.25	Аналитический метод	0.10	Закрепление отсутствует
1249	545437.10	1366421.21	Аналитический метод	0.10	Закрепление отсутствует
1250	545435.68	1366419.02	Аналитический метод	0.10	Закрепление отсутствует
1251	545434.49	1366416.69	Аналитический метод	0.10	Закрепление отсутствует
1252	545433.55	1366414.25	Аналитический метод	0.10	Закрепление отсутствует
1253	545432.88	1366411.72	Аналитический метод	0.10	Закрепление отсутствует
1254	545432.47	1366409.13	Аналитический метод	0.10	Закрепление отсутствует
1255	545432.33	1366406.52	Аналитический метод	0.10	Закрепление отсутствует
1256	545432.47	1366403.91	Аналитический метод	0.10	Закрепление отсутствует
1257	545432.67	1366401.41	Аналитический метод	0.10	Закрепление отсутствует
1258	545432.33	1366387.71	Аналитический метод	0.10	Закрепление отсутствует
1259	545432.47	1366385.10	Аналитический метод	0.10	Закрепление отсутствует
1260	545432.88	1366382.51	Аналитический метод	0.10	Закрепление отсутствует
1261	545433.55	1366379.98	Аналитический метод	0.10	Закрепление отсутствует
1262	545434.49	1366377.54	Аналитический метод	0.10	Закрепление отсутствует
1263	545435.68	1366375.21	Аналитический метод	0.10	Закрепление отсутствует
1264	545437.10	1366373.02	Аналитический метод	0.10	Закрепление отсутствует
1265	545438.75	1366370.98	Аналитический метод	0.10	Закрепление отсутствует
1266	545471.18	1366334.30	Аналитический метод	0.10	Закрепление отсутствует
1267	545471.79	1366333.68	Аналитический метод	0.10	Закрепление отсутствует
1268	545476.18	1366326.04	Аналитический метод	0.10	Закрепление отсутствует
1269	545477.60	1366323.85	Аналитический метод	0.10	Закрепление отсутствует
1270	545479.25	1366321.81	Аналитический метод	0.10	Закрепление отсутствует
1271	545487.86	1366312.35	Аналитический метод	0.10	Закрепление отсутствует
1272	545489.68	1366310.20	Аналитический метод	0.10	Закрепление отсутствует

2. Сведения о характерных точках границ объекта					
Обозначение характерных точек границ	Координаты, м		Метод определения координат характерной точки	Средняя квадратическая погрешность положения характерной точки (Mt), м	Описание обозначения точки на местности (при наличии)
	X	Y			
1	2	3	4	5	6
1273	545489.74	1366310.08	Аналитический метод	0.10	Закрепление отсутствует
1274	545491.16	1366307.89	Аналитический метод	0.10	Закрепление отсутствует
1275	545492.81	1366305.85	Аналитический метод	0.10	Закрепление отсутствует
1276	545494.66	1366304.00	Аналитический метод	0.10	Закрепление отсутствует
1277	545496.04	1366302.89	Аналитический метод	0.10	Закрепление отсутствует
1278	545483.01	1366282.15	Аналитический метод	0.10	Закрепление отсутствует
1279	545481.82	1366279.82	Аналитический метод	0.10	Закрепление отсутствует
1280	545480.88	1366277.38	Аналитический метод	0.10	Закрепление отсутствует
1281	545480.21	1366274.85	Аналитический метод	0.10	Закрепление отсутствует
1282	545479.80	1366272.26	Аналитический метод	0.10	Закрепление отсутствует
1283	545479.66	1366269.65	Аналитический метод	0.10	Закрепление отсутствует
1284	545479.80	1366267.04	Аналитический метод	0.10	Закрепление отсутствует
1285	545480.21	1366264.45	Аналитический метод	0.10	Закрепление отсутствует
1286	545480.88	1366261.92	Аналитический метод	0.10	Закрепление отсутствует
1287	545481.82	1366259.48	Аналитический метод	0.10	Закрепление отсутствует
1288	545483.01	1366257.15	Аналитический метод	0.10	Закрепление отсутствует
1289	545484.43	1366254.96	Аналитический метод	0.10	Закрепление отсутствует
1290	545486.08	1366252.92	Аналитический метод	0.10	Закрепление отсутствует
1291	545552.75	1366185.12	Аналитический метод	0.10	Закрепление отсутствует
1292	545591.07	1366096.84	Аналитический метод	0.10	Закрепление отсутствует
1293	545592.26	1366094.51	Аналитический метод	0.10	Закрепление отсутствует
1294	545593.68	1366092.32	Аналитический метод	0.10	Закрепление отсутствует
1295	545595.33	1366090.28	Аналитический метод	0.10	Закрепление отсутствует
1296	545597.18	1366088.43	Аналитический метод	0.10	Закрепление отсутствует
1297	545599.22	1366086.78	Аналитический метод	0.10	Закрепление отсутствует

2. Сведения о характерных точках границ объекта					
Обозначение характерных точек границ	Координаты, м		Метод определения координат характерной точки	Средняя квадратическая погрешность положения характерной точки (Mt), м	Описание обозначения точки на местности (при наличии)
	X	Y			
1	2	3	4	5	6
1298	545601.41	1366085.36	Аналитический метод	0.10	Закрепление отсутствует
1299	545603.74	1366084.17	Аналитический метод	0.10	Закрепление отсутствует
1300	545606.18	1366083.23	Аналитический метод	0.10	Закрепление отсутствует
1301	545608.71	1366082.56	Аналитический метод	0.10	Закрепление отсутствует
1302	545611.30	1366082.15	Аналитический метод	0.10	Закрепление отсутствует
1303	545676.57	1366075.98	Аналитический метод	0.10	Закрепление отсутствует
1304	545697.40	1366024.25	Аналитический метод	0.10	Закрепление отсутствует
1305	545698.59	1366021.92	Аналитический метод	0.10	Закрепление отсутствует
1306	545700.01	1366019.73	Аналитический метод	0.10	Закрепление отсутствует
1307	545701.66	1366017.69	Аналитический метод	0.10	Закрепление отсутствует
1308	545703.51	1366015.84	Аналитический метод	0.10	Закрепление отсутствует
1309	545705.55	1366014.19	Аналитический метод	0.10	Закрепление отсутствует
1310	545707.74	1366012.77	Аналитический метод	0.10	Закрепление отсутствует
1311	545710.07	1366011.58	Аналитический метод	0.10	Закрепление отсутствует
1312	545969.89	1365907.51	Аналитический метод	0.10	Закрепление отсутствует
1313	546021.86	1365886.70	Аналитический метод	0.10	Закрепление отсутствует
1314	546024.30	1365885.76	Аналитический метод	0.10	Закрепление отсутствует
1315	546026.83	1365885.09	Аналитический метод	0.10	Закрепление отсутствует
1316	546029.42	1365884.68	Аналитический метод	0.10	Закрепление отсутствует
1317	546032.03	1365884.54	Аналитический метод	0.10	Закрепление отсутствует
1318	546034.64	1365884.68	Аналитический метод	0.10	Закрепление отсутствует
1319	546037.23	1365885.09	Аналитический метод	0.10	Закрепление отсутствует
1320	546039.76	1365885.76	Аналитический метод	0.10	Закрепление отсутствует
1321	546042.20	1365886.70	Аналитический метод	0.10	Закрепление отсутствует
1322	546067.47	1365897.28	Аналитический метод	0.10	Закрепление отсутствует

2. Сведения о характерных точках границ объекта					
Обозначение характерных точек границ	Координаты, м		Метод определения координат характерной точки	Средняя квадратическая погрешность положения характерной точки (Mt), м	Описание обозначения точки на местности (при наличии)
	X	Y			
1	2	3	4	5	6
1323	546516.52	1365784.08	Аналитический метод	0.10	Закрепление отсутствует
1324	546519.11	1365783.67	Аналитический метод	0.10	Закрепление отсутствует
1325	546521.72	1365783.53	Аналитический метод	0.10	Закрепление отсутствует
1326	546524.33	1365783.67	Аналитический метод	0.10	Закрепление отсутствует
1327	546526.92	1365784.08	Аналитический метод	0.10	Закрепление отсутствует
1328	546560.10	1365792.32	Аналитический метод	0.10	Закрепление отсутствует
1329	546693.15	1365741.91	Аналитический метод	0.10	Закрепление отсутствует
1330	546695.68	1365741.24	Аналитический метод	0.10	Закрепление отсутствует
1331	546698.27	1365740.83	Аналитический метод	0.10	Закрепление отсутствует
1332	546700.88	1365740.69	Аналитический метод	0.10	Закрепление отсутствует
1333	546703.49	1365740.83	Аналитический метод	0.10	Закрепление отсутствует
1334	546748.48	1365743.56	Аналитический метод	0.10	Закрепление отсутствует
1335	546791.90	1365706.70	Аналитический метод	0.10	Закрепление отсутствует
1336	546793.94	1365705.05	Аналитический метод	0.10	Закрепление отсутствует
1337	546796.13	1365703.63	Аналитический метод	0.10	Закрепление отсутствует
1338	546798.46	1365702.44	Аналитический метод	0.10	Закрепление отсутствует
1339	546800.90	1365701.50	Аналитический метод	0.10	Закрепление отсутствует
1340	546803.43	1365700.83	Аналитический метод	0.10	Закрепление отсутствует
1341	546806.02	1365700.42	Аналитический метод	0.10	Закрепление отсутствует
1342	546808.63	1365700.28	Аналитический метод	0.10	Закрепление отсутствует
1343	546811.24	1365700.42	Аналитический метод	0.10	Закрепление отсутствует
1344	546880.69	1365711.12	Аналитический метод	0.10	Закрепление отсутствует
1345	546924.60	1365703.40	Аналитический метод	0.10	Закрепление отсутствует
1346	547020.51	1365591.02	Аналитический метод	0.10	Закрепление отсутствует
1347	547022.36	1365589.17	Аналитический метод	0.10	Закрепление отсутствует

2. Сведения о характерных точках границ объекта					
Обозначение характерных точек границ	Координаты, м		Метод определения координат характерной точки	Средняя квадратическая погрешность положения характерной точки (Mt), м	Описание обозначения точки на местности (при наличии)
	X	Y			
1	2	3	4	5	6
1348	547024.40	1365587.52	Аналитический метод	0.10	Закрепление отсутствует
1349	547026.59	1365586.10	Аналитический метод	0.10	Закрепление отсутствует
1350	547028.92	1365584.91	Аналитический метод	0.10	Закрепление отсутствует
1351	547031.36	1365583.97	Аналитический метод	0.10	Закрепление отсутствует
1352	547033.89	1365583.30	Аналитический метод	0.10	Закрепление отсутствует
1353	547036.48	1365582.89	Аналитический метод	0.10	Закрепление отсутствует
1354	547039.09	1365582.75	Аналитический метод	0.10	Закрепление отсутствует
1355	547097.27	1365583.50	Аналитический метод	0.10	Закрепление отсутствует
1356	547174.33	1365541.99	Аналитический метод	0.10	Закрепление отсутствует
1357	547250.55	1365445.57	Аналитический метод	0.10	Закрепление отсутствует
1358	547252.20	1365443.53	Аналитический метод	0.10	Закрепление отсутствует
1359	547254.05	1365441.68	Аналитический метод	0.10	Закрепление отсутствует
1360	547256.09	1365440.03	Аналитический метод	0.10	Закрепление отсутствует
1361	547258.28	1365438.61	Аналитический метод	0.10	Закрепление отсутствует
1362	547260.61	1365437.42	Аналитический метод	0.10	Закрепление отсутствует
1363	547263.05	1365436.48	Аналитический метод	0.10	Закрепление отсутствует
1364	547265.58	1365435.81	Аналитический метод	0.10	Закрепление отсутствует
1365	547268.17	1365435.40	Аналитический метод	0.10	Закрепление отсутствует
1366	547332.07	1365425.99	Аналитический метод	0.10	Закрепление отсутствует
1367	547502.34	1365228.92	Аналитический метод	0.10	Закрепление отсутствует
1368	547504.19	1365227.07	Аналитический метод	0.10	Закрепление отсутствует
1369	547506.23	1365225.42	Аналитический метод	0.10	Закрепление отсутствует
1370	547508.42	1365224.00	Аналитический метод	0.10	Закрепление отсутствует
1371	547510.75	1365222.81	Аналитический метод	0.10	Закрепление отсутствует
1372	547513.19	1365221.87	Аналитический метод	0.10	Закрепление отсутствует

2. Сведения о характерных точках границ объекта					
Обозначение характерных точек границ	Координаты, м		Метод определения координат характерной точки	Средняя квадратическая погрешность положения характерной точки (Mt), м	Описание обозначения точки на местности (при наличии)
	X	Y			
1	2	3	4	5	6
1373	547515.72	1365221.20	Аналитический метод	0.10	Закрепление отсутствует
1374	547518.31	1365220.79	Аналитический метод	0.10	Закрепление отсутствует
1375	547520.92	1365220.65	Аналитический метод	0.10	Закрепление отсутствует
1376	547523.53	1365220.79	Аналитический метод	0.10	Закрепление отсутствует
1377	547526.12	1365221.20	Аналитический метод	0.10	Закрепление отсутствует
1378	547528.65	1365221.87	Аналитический метод	0.10	Закрепление отсутствует
1379	547610.26	1365249.18	Аналитический метод	0.10	Закрепление отсутствует
1380	547631.43	1365256.27	Аналитический метод	0.10	Закрепление отсутствует
1381	547633.87	1365257.21	Аналитический метод	0.10	Закрепление отсутствует
1382	547636.20	1365258.40	Аналитический метод	0.10	Закрепление отсутствует
1383	547638.39	1365259.82	Аналитический метод	0.10	Закрепление отсутствует
1384	547941.39	1365498.33	Аналитический метод	0.10	Закрепление отсутствует
1385	548273.99	1365420.11	Аналитический метод	0.10	Закрепление отсутствует
1386	548531.97	1365294.82	Аналитический метод	0.10	Закрепление отсутствует
1387	548756.40	1365030.81	Аналитический метод	0.10	Закрепление отсутствует
1388	548762.22	1364967.99	Аналитический метод	0.10	Закрепление отсутствует
1389	548762.63	1364965.40	Аналитический метод	0.10	Закрепление отсутствует
1390	548763.30	1364962.87	Аналитический метод	0.10	Закрепление отсутствует
1391	548764.24	1364960.43	Аналитический метод	0.10	Закрепление отсутствует
1392	548765.43	1364958.10	Аналитический метод	0.10	Закрепление отсутствует
1393	548766.85	1364955.91	Аналитический метод	0.10	Закрепление отсутствует
1394	548768.50	1364953.87	Аналитический метод	0.10	Закрепление отсутствует
1395	548770.35	1364952.02	Аналитический метод	0.10	Закрепление отсутствует
1396	548772.39	1364950.37	Аналитический метод	0.10	Закрепление отсутствует
1397	548774.58	1364948.95	Аналитический метод	0.10	Закрепление отсутствует

2. Сведения о характерных точках границ объекта					
Обозначение характерных точек границ	Координаты, м		Метод определения координат характерной точки	Средняя квадратическая погрешность положения характерной точки (Mt), м	Описание обозначения точки на местности (при наличии)
	X	Y			
1	2	3	4	5	6
1398	548776.91	1364947.76	Аналитический метод	0.10	Закрепление отсутствует
1399	548779.35	1364946.82	Аналитический метод	0.10	Закрепление отсутствует
1400	548781.88	1364946.15	Аналитический метод	0.10	Закрепление отсутствует
1401	548814.26	1364938.01	Аналитический метод	0.10	Закрепление отсутствует
1402	548875.05	1364698.93	Аналитический метод	0.10	Закрепление отсутствует
1403	548875.72	1364696.40	Аналитический метод	0.10	Закрепление отсутствует
1404	548876.66	1364693.96	Аналитический метод	0.10	Закрепление отсутствует
1405	548877.85	1364691.63	Аналитический метод	0.10	Закрепление отсутствует
1406	548939.96	1364583.49	Аналитический метод	0.10	Закрепление отсутствует
1407	548941.38	1364581.30	Аналитический метод	0.10	Закрепление отсутствует
1408	548943.03	1364579.26	Аналитический метод	0.10	Закрепление отсутствует
1409	548944.88	1364577.41	Аналитический метод	0.10	Закрепление отсутствует
1410	548946.92	1364575.76	Аналитический метод	0.10	Закрепление отсутствует
1411	548949.11	1364574.34	Аналитический метод	0.10	Закрепление отсутствует
1412	548951.44	1364573.15	Аналитический метод	0.10	Закрепление отсутствует
1413	548953.88	1364572.21	Аналитический метод	0.10	Закрепление отсутствует
1414	548956.41	1364571.54	Аналитический метод	0.10	Закрепление отсутствует
1415	548959.00	1364571.13	Аналитический метод	0.10	Закрепление отсутствует
1416	548961.61	1364570.99	Аналитический метод	0.10	Закрепление отсутствует
1417	548964.22	1364571.13	Аналитический метод	0.10	Закрепление отсутствует
1418	549054.24	1364584.32	Аналитический метод	0.10	Закрепление отсутствует
1419	549083.18	1364519.69	Аналитический метод	0.10	Закрепление отсутствует
1420	549084.37	1364517.36	Аналитический метод	0.10	Закрепление отсутствует
1421	549085.79	1364515.17	Аналитический метод	0.10	Закрепление отсутствует
1422	549087.44	1364513.13	Аналитический метод	0.10	Закрепление отсутствует

2. Сведения о характерных точках границ объекта					
Обозначение характерных точек границ	Координаты, м		Метод определения координат характерной точки	Средняя квадратическая погрешность положения характерной точки (Mt), м	Описание обозначения точки на местности (при наличии)
	X	Y			
1	2	3	4	5	6
1423	549089.29	1364511.28	Аналитический метод	0.10	Закрепление отсутствует
1424	549091.33	1364509.63	Аналитический метод	0.10	Закрепление отсутствует
1425	549093.52	1364508.21	Аналитический метод	0.10	Закрепление отсутствует
1426	549363.45	1364368.45	Аналитический метод	0.10	Закрепление отсутствует
1427	549402.17	1364223.42	Аналитический метод	0.10	Закрепление отсутствует
1428	549402.84	1364220.89	Аналитический метод	0.10	Закрепление отсутствует
1429	549403.78	1364218.45	Аналитический метод	0.10	Закрепление отсутствует
1430	549404.97	1364216.12	Аналитический метод	0.10	Закрепление отсутствует
1431	549406.39	1364213.93	Аналитический метод	0.10	Закрепление отсутствует
1432	549408.04	1364211.89	Аналитический метод	0.10	Закрепление отсутствует
1433	549409.89	1364210.04	Аналитический метод	0.10	Закрепление отсутствует
1434	549411.93	1364208.39	Аналитический метод	0.10	Закрепление отсутствует
1435	549414.12	1364206.97	Аналитический метод	0.10	Закрепление отсутствует
1436	549416.45	1364205.78	Аналитический метод	0.10	Закрепление отсутствует
1437	549418.89	1364204.84	Аналитический метод	0.10	Закрепление отсутствует
1438	549421.42	1364204.17	Аналитический метод	0.10	Закрепление отсутствует
1439	549424.01	1364203.76	Аналитический метод	0.10	Закрепление отсутствует
1440	549507.35	1364193.08	Аналитический метод	0.10	Закрепление отсутствует
1441	549582.38	1364071.38	Аналитический метод	0.10	Закрепление отсутствует
1442	549603.20	1363912.29	Аналитический метод	0.10	Закрепление отсутствует
1443	549584.67	1363855.58	Аналитический метод	0.10	Закрепление отсутствует
1444	549584.00	1363853.05	Аналитический метод	0.10	Закрепление отсутствует
1445	549583.59	1363850.46	Аналитический метод	0.10	Закрепление отсутствует
1446	549583.45	1363847.85	Аналитический метод	0.10	Закрепление отсутствует
1447	549583.59	1363845.24	Аналитический метод	0.10	Закрепление отсутствует

2. Сведения о характерных точках границ объекта					
Обозначение характерных точек границ	Координаты, м		Метод определения координат характерной точки	Средняя квадратическая погрешность положения характерной точки (Mt), м	Описание обозначения точки на местности (при наличии)
	X	Y			
1	2	3	4	5	6
1448	549584.00	1363842.65	Аналитический метод	0.10	Закрепление отсутствует
1449	549584.67	1363840.12	Аналитический метод	0.10	Закрепление отсутствует
1450	549585.61	1363837.68	Аналитический метод	0.10	Закрепление отсутствует
1451	549586.80	1363835.35	Аналитический метод	0.10	Закрепление отсутствует
1452	549588.22	1363833.16	Аналитический метод	0.10	Закрепление отсутствует
1453	549589.87	1363831.12	Аналитический метод	0.10	Закрепление отсутствует
1454	549591.72	1363829.27	Аналитический метод	0.10	Закрепление отсутствует
1455	549767.13	1363683.70	Аналитический метод	0.10	Закрепление отсутствует
1456	549769.17	1363682.05	Аналитический метод	0.10	Закрепление отсутствует
1457	549771.36	1363680.63	Аналитический метод	0.10	Закрепление отсутствует
1458	549773.69	1363679.44	Аналитический метод	0.10	Закрепление отсутствует
1459	549776.13	1363678.50	Аналитический метод	0.10	Закрепление отсутствует
1460	549778.66	1363677.83	Аналитический метод	0.10	Закрепление отсутствует
1461	549781.25	1363677.42	Аналитический метод	0.10	Закрепление отсутствует
1462	549783.86	1363677.28	Аналитический метод	0.10	Закрепление отсутствует
1463	549786.47	1363677.42	Аналитический метод	0.10	Закрепление отсутствует
1464	549789.06	1363677.83	Аналитический метод	0.10	Закрепление отсутствует
1465	549855.74	1363694.32	Аналитический метод	0.10	Закрепление отсутствует
1466	550244.26	1363363.56	Аналитический метод	0.10	Закрепление отсутствует
1467	550719.18	1362792.08	Аналитический метод	0.10	Закрепление отсутствует
1468	550769.91	1362731.03	Аналитический метод	0.10	Закрепление отсутствует
1469	551156.01	1361868.25	Аналитический метод	0.10	Закрепление отсутствует
1470	551192.98	1361777.89	Аналитический метод	0.10	Закрепление отсутствует
1471	551283.95	1361555.52	Аналитический метод	0.10	Закрепление отсутствует
1472	551300.17	1361494.72	Аналитический метод	0.10	Закрепление отсутствует

2. Сведения о характерных точках границ объекта					
Обозначение характерных точек границ	Координаты, м		Метод определения координат характерной точки	Средняя квадратическая погрешность положения характерной точки (Mt), м	Описание обозначения точки на местности (при наличии)
	X	Y			
1	2	3	4	5	6
1473	551300.84	1361492.19	Аналитический метод	0.10	Закрепление отсутствует
1474	551301.78	1361489.75	Аналитический метод	0.10	Закрепление отсутствует
1475	551342.46	1361399.40	Аналитический метод	0.10	Закрепление отсутствует
1476	551408.61	1361219.75	Аналитический метод	0.10	Закрепление отсутствует
1477	551406.69	1361168.65	Аналитический метод	0.10	Закрепление отсутствует
1478	551406.83	1361166.04	Аналитический метод	0.10	Закрепление отсутствует
1479	551407.24	1361163.45	Аналитический метод	0.10	Закрепление отсутствует
1480	551407.91	1361160.92	Аналитический метод	0.10	Закрепление отсутствует
1481	551408.85	1361158.48	Аналитический метод	0.10	Закрепление отсутствует
1482	551467.75	1361023.43	Аналитический метод	0.10	Закрепление отсутствует
1483	551468.94	1361021.10	Аналитический метод	0.10	Закрепление отсутствует
1484	551503.02	1360959.97	Аналитический метод	0.10	Закрепление отсутствует
1485	551509.69	1360928.02	Аналитический метод	0.10	Закрепление отсутствует
1486	551510.36	1360925.49	Аналитический метод	0.10	Закрепление отсутствует
1487	551511.30	1360923.05	Аналитический метод	0.10	Закрепление отсутствует
1488	551595.92	1360731.40	Аналитический метод	0.10	Закрепление отсутствует
1489	552056.91	1359687.30	Аналитический метод	0.10	Закрепление отсутствует
1490	552531.11	1358647.73	Аналитический метод	0.10	Закрепление отсутствует
1491	552673.02	1358336.62	Аналитический метод	0.10	Закрепление отсутствует
1492	552919.37	1357827.13	Аналитический метод	0.10	Закрепление отсутствует
1493	552954.82	1357753.81	Аналитический метод	0.10	Закрепление отсутствует
1494	552989.15	1357511.46	Аналитический метод	0.10	Закрепление отсутствует
1495	552863.00	1357493.60	Аналитический метод	0.10	Закрепление отсутствует
1496	552255.53	1357420.04	Аналитический метод	0.10	Закрепление отсутствует
1497	551852.60	1357371.24	Аналитический метод	0.10	Закрепление отсутствует

2. Сведения о характерных точках границ объекта					
Обозначение характерных точек границ	Координаты, м		Метод определения координат характерной точки	Средняя квадратическая погрешность положения характерной точки (Mt), м	Описание обозначения точки на местности (при наличии)
	X	Y			
1	2	3	4	5	6
1498	551850.01	1357370.83	Аналитический метод	0.10	Закрепление отсутствует
1499	551847.48	1357370.16	Аналитический метод	0.10	Закрепление отсутствует
1500	551845.04	1357369.22	Аналитический метод	0.10	Закрепление отсутствует
1501	551842.71	1357368.03	Аналитический метод	0.10	Закрепление отсутствует
1502	551840.52	1357366.61	Аналитический метод	0.10	Закрепление отсутствует
1503	551838.48	1357364.96	Аналитический метод	0.10	Закрепление отсутствует
1504	551836.63	1357363.11	Аналитический метод	0.10	Закрепление отсутствует
1505	551834.98	1357361.07	Аналитический метод	0.10	Закрепление отсутствует
1506	551833.56	1357358.88	Аналитический метод	0.10	Закрепление отсутствует
1507	551832.37	1357356.55	Аналитический метод	0.10	Закрепление отсутствует
1508	551831.43	1357354.11	Аналитический метод	0.10	Закрепление отсутствует
1509	551830.76	1357351.58	Аналитический метод	0.10	Закрепление отсутствует
1510	551830.35	1357348.99	Аналитический метод	0.10	Закрепление отсутствует
1511	551830.21	1357346.38	Аналитический метод	0.10	Закрепление отсутствует
1512	551830.35	1357343.77	Аналитический метод	0.10	Закрепление отсутствует
1513	551876.02	1356974.93	Аналитический метод	0.10	Закрепление отсутствует
1514	551876.43	1356972.34	Аналитический метод	0.10	Закрепление отсутствует
1515	551928.23	1356658.50	Аналитический метод	0.10	Закрепление отсутствует
1516	551978.48	1356354.03	Аналитический метод	0.10	Закрепление отсутствует
1517	552086.83	1355594.62	Аналитический метод	0.10	Закрепление отсутствует
1518	552087.24	1355592.03	Аналитический метод	0.10	Закрепление отсутствует
1519	552169.52	1355138.62	Аналитический метод	0.10	Закрепление отсутствует
1520	552170.19	1355136.09	Аналитический метод	0.10	Закрепление отсутствует
1521	552171.13	1355133.65	Аналитический метод	0.10	Закрепление отсутствует
1522	552223.50	1355019.91	Аналитический метод	0.10	Закрепление отсутствует

2. Сведения о характерных точках границ объекта					
Обозначение характерных точек границ	Координаты, м		Метод определения координат характерной точки	Средняя квадратическая погрешность положения характерной точки (Mt), м	Описание обозначения точки на местности (при наличии)
	X	Y			
1	2	3	4	5	6
1523	552244.29	1354544.14	Аналитический метод	0.10	Закрепление отсутствует
1524	552247.59	1354468.57	Аналитический метод	0.10	Закрепление отсутствует
1525	552247.73	1354465.96	Аналитический метод	0.10	Закрепление отсутствует
1526	552248.14	1354463.37	Аналитический метод	0.10	Закрепление отсутствует
1527	552248.81	1354460.84	Аналитический метод	0.10	Закрепление отсутствует
1528	552249.75	1354458.40	Аналитический метод	0.10	Закрепление отсутствует
1529	552250.94	1354456.07	Аналитический метод	0.10	Закрепление отсутствует
1530	552252.36	1354453.88	Аналитический метод	0.10	Закрепление отсутствует
1531	552308.98	1354380.34	Аналитический метод	0.10	Закрепление отсутствует
1532	552310.63	1354378.30	Аналитический метод	0.10	Закрепление отсутствует
1533	552312.48	1354376.45	Аналитический метод	0.10	Закрепление отсутствует
1534	552314.52	1354374.80	Аналитический метод	0.10	Закрепление отсутствует
1535	552421.03	1354289.97	Аналитический метод	0.10	Закрепление отсутствует
1536	552423.22	1354288.55	Аналитический метод	0.10	Закрепление отсутствует
1537	552487.18	1354247.43	Аналитический метод	0.10	Закрепление отсутствует
1538	552572.66	1354168.56	Аналитический метод	0.10	Закрепление отсутствует
1539	552574.70	1354166.91	Аналитический метод	0.10	Закрепление отсутствует
1540	552576.89	1354165.49	Аналитический метод	0.10	Закрепление отсутствует
1541	552579.22	1354164.30	Аналитический метод	0.10	Закрепление отсутствует
1542	552909.20	1354011.33	Аналитический метод	0.10	Закрепление отсутствует
1543	553056.68	1353942.97	Аналитический метод	0.10	Закрепление отсутствует
1544	553172.80	1353784.82	Аналитический метод	0.10	Закрепление отсутствует
1545	553174.45	1353782.78	Аналитический метод	0.10	Закрепление отсутствует
1546	553176.30	1353780.93	Аналитический метод	0.10	Закрепление отсутствует
1547	553427.02	1353567.42	Аналитический метод	0.10	Закрепление отсутствует

2. Сведения о характерных точках границ объекта					
Обозначение характерных точек границ	Координаты, м		Метод определения координат характерной точки	Средняя квадратическая погрешность положения характерной точки (Mt), м	Описание обозначения точки на местности (при наличии)
	X	Y			
1	2	3	4	5	6
1548	553429.06	1353565.77	Аналитический метод	0.10	Закрепление отсутствует
1549	553636.81	1353411.66	Аналитический метод	0.10	Закрепление отсутствует
1550	553639.00	1353410.24	Аналитический метод	0.10	Закрепление отсутствует
1551	554014.20	1353209.19	Аналитический метод	0.10	Закрепление отсутствует
1552	554347.30	1353004.65	Аналитический метод	0.10	Закрепление отсутствует
1553	554349.63	1353003.46	Аналитический метод	0.10	Закрепление отсутствует
1554	554481.06	1352937.73	Аналитический метод	0.10	Закрепление отсутствует
1555	554658.18	1352838.12	Аналитический метод	0.10	Закрепление отсутствует
1556	555104.72	1352570.90	Аналитический метод	0.10	Закрепление отсутствует
1557	555277.67	1352472.47	Аналитический метод	0.10	Закрепление отсутствует
1558	555364.60	1352422.99	Аналитический метод	0.10	Закрепление отсутствует
1559	555366.93	1352421.80	Аналитический метод	0.10	Закрепление отсутствует
1560	555369.37	1352420.86	Аналитический метод	0.10	Закрепление отсутствует
1561	555371.90	1352420.19	Аналитический метод	0.10	Закрепление отсутствует
1562	555374.49	1352419.78	Аналитический метод	0.10	Закрепление отсутствует
1563	555517.38	1352409.59	Аналитический метод	0.10	Закрепление отсутствует
1564	555601.15	1352357.05	Аналитический метод	0.10	Закрепление отсутствует
1565	555603.48	1352355.86	Аналитический метод	0.10	Закрепление отсутствует
1566	555605.92	1352354.92	Аналитический метод	0.10	Закрепление отсутствует
1567	555608.45	1352354.25	Аналитический метод	0.10	Закрепление отсутствует
1568	555683.49	1352337.57	Аналитический метод	0.10	Закрепление отсутствует
1569	555756.33	1352307.71	Аналитический метод	0.10	Закрепление отсутствует
1570	555758.77	1352306.77	Аналитический метод	0.10	Закрепление отсутствует
1571	555761.30	1352306.10	Аналитический метод	0.10	Закрепление отсутствует
1572	556192.65	1352223.31	Аналитический метод	0.10	Закрепление отсутствует

2. Сведения о характерных точках границ объекта					
Обозначение характерных точек границ	Координаты, м		Метод определения координат характерной точки	Средняя квадратическая погрешность положения характерной точки (Mt), м	Описание обозначения точки на местности (при наличии)
	X	Y			
1	2	3	4	5	6
1573	556267.26	1352208.99	Аналитический метод	0.10	Закрепление отсутствует
1574	556278.45	1352159.26	Аналитический метод	0.10	Закрепление отсутствует
1575	556279.12	1352156.73	Аналитический метод	0.10	Закрепление отсутствует
1576	556280.06	1352154.29	Аналитический метод	0.10	Закрепление отсутствует
1577	556281.25	1352151.96	Аналитический метод	0.10	Закрепление отсутствует
1578	556282.67	1352149.77	Аналитический метод	0.10	Закрепление отсутствует
1579	556380.04	1352020.21	Аналитический метод	0.10	Закрепление отсутствует
1580	556359.99	1351859.31	Аналитический метод	0.10	Закрепление отсутствует
1581	556359.85	1351856.70	Аналитический метод	0.10	Закрепление отсутствует
1582	556359.99	1351854.09	Аналитический метод	0.10	Закрепление отсутствует
1583	556360.40	1351851.50	Аналитический метод	0.10	Закрепление отсутствует
1584	556361.07	1351848.97	Аналитический метод	0.10	Закрепление отсутствует
1585	556362.01	1351846.53	Аналитический метод	0.10	Закрепление отсутствует
1586	556363.20	1351844.20	Аналитический метод	0.10	Закрепление отсутствует
1587	556364.62	1351842.01	Аналитический метод	0.10	Закрепление отсутствует
1588	556366.27	1351839.97	Аналитический метод	0.10	Закрепление отсутствует
1589	556368.12	1351838.12	Аналитический метод	0.10	Закрепление отсутствует
1590	556370.16	1351836.47	Аналитический метод	0.10	Закрепление отсутствует
1591	556372.35	1351835.05	Аналитический метод	0.10	Закрепление отсутствует
1592	556374.68	1351833.86	Аналитический метод	0.10	Закрепление отсутствует
1593	556499.94	1351784.68	Аналитический метод	0.10	Закрепление отсутствует
1594	556753.68	1351424.70	Аналитический метод	0.10	Закрепление отсутствует
1595	556780.17	1351387.12	Аналитический метод	0.10	Закрепление отсутствует
1596	556833.58	1351280.20	Аналитический метод	0.10	Закрепление отсутствует
1597	556834.77	1351277.87	Аналитический метод	0.10	Закрепление отсутствует

2. Сведения о характерных точках границ объекта					
Обозначение характерных точек границ	Координаты, м		Метод определения координат характерной точки	Средняя квадратическая погрешность положения характерной точки (Mt), м	Описание обозначения точки на местности (при наличии)
	X	Y			
1	2	3	4	5	6
1598	556836.19	1351275.68	Аналитический метод	0.10	Закрепление отсутствует
1599	557080.95	1350939.12	Аналитический метод	0.10	Закрепление отсутствует
1600	557082.60	1350937.08	Аналитический метод	0.10	Закрепление отсутствует
1601	557084.45	1350935.23	Аналитический метод	0.10	Закрепление отсутствует
1602	557086.49	1350933.58	Аналитический метод	0.10	Закрепление отсутствует
1603	557088.68	1350932.16	Аналитический метод	0.10	Закрепление отсутствует
1604	557091.01	1350930.97	Аналитический метод	0.10	Закрепление отсутствует
1605	557093.45	1350930.03	Аналитический метод	0.10	Закрепление отсутствует
1606	557095.98	1350929.36	Аналитический метод	0.10	Закрепление отсутствует
1607	557098.57	1350928.95	Аналитический метод	0.10	Закрепление отсутствует
1608	557101.18	1350928.81	Аналитический метод	0.10	Закрепление отсутствует
1609	557103.79	1350928.95	Аналитический метод	0.10	Закрепление отсутствует
1610	557106.38	1350929.36	Аналитический метод	0.10	Закрепление отсутствует
1611	557108.91	1350930.03	Аналитический метод	0.10	Закрепление отсутствует
1612	557111.35	1350930.97	Аналитический метод	0.10	Закрепление отсутствует
1613	557113.68	1350932.16	Аналитический метод	0.10	Закрепление отсутствует
1614	557152.29	1350956.29	Аналитический метод	0.10	Закрепление отсутствует
1615	557155.99	1350950.79	Аналитический метод	0.10	Закрепление отсутствует
1616	557203.08	1350878.17	Аналитический метод	0.10	Закрепление отсутствует
1617	557204.50	1350875.98	Аналитический метод	0.10	Закрепление отсутствует
1618	557260.82	1350789.37	Аналитический метод	0.10	Закрепление отсутствует
1619	557262.47	1350787.33	Аналитический метод	0.10	Закрепление отсутствует
1620	557280.12	1350766.61	Аналитический метод	0.10	Закрепление отсутствует
1621	557281.97	1350764.76	Аналитический метод	0.10	Закрепление отсутствует
1622	557284.01	1350763.11	Аналитический метод	0.10	Закрепление отсутствует

2. Сведения о характерных точках границ объекта					
Обозначение характерных точек границ	Координаты, м		Метод определения координат характерной точки	Средняя квадратическая погрешность положения характерной точки (Mt), м	Описание обозначения точки на местности (при наличии)
	X	Y			
1	2	3	4	5	6
1623	557286.20	1350761.69	Аналитический метод	0.10	Закрепление отсутствует
1624	557288.53	1350760.50	Аналитический метод	0.10	Закрепление отсутствует
1625	557290.97	1350759.56	Аналитический метод	0.10	Закрепление отсутствует
1626	557317.16	1350750.22	Аналитический метод	0.10	Закрепление отсутствует
1627	557319.69	1350749.55	Аналитический метод	0.10	Закрепление отсутствует
1628	557322.28	1350749.14	Аналитический метод	0.10	Закрепление отсутствует
1629	557324.89	1350749.00	Аналитический метод	0.10	Закрепление отсутствует
1630	557358.55	1350748.31	Аналитический метод	0.10	Закрепление отсутствует
1631	557423.19	1350743.13	Аналитический метод	0.10	Закрепление отсутствует
1632	557425.80	1350742.99	Аналитический метод	0.10	Закрепление отсутствует
1633	557469.25	1350744.29	Аналитический метод	0.10	Закрепление отсутствует
1634	557511.34	1350734.99	Аналитический метод	0.10	Закрепление отсутствует
1635	557513.93	1350734.58	Аналитический метод	0.10	Закрепление отсутствует
1636	557516.54	1350734.44	Аналитический метод	0.10	Закрепление отсутствует
1637	557609.09	1350731.42	Аналитический метод	0.10	Закрепление отсутствует
1638	557611.70	1350731.56	Аналитический метод	0.10	Закрепление отсутствует
1639	557614.29	1350731.97	Аналитический метод	0.10	Закрепление отсутствует
1640	557616.82	1350732.64	Аналитический метод	0.10	Закрепление отсутствует
1641	557619.26	1350733.58	Аналитический метод	0.10	Закрепление отсутствует
1642	557621.59	1350734.77	Аналитический метод	0.10	Закрепление отсутствует
1643	557623.78	1350736.19	Аналитический метод	0.10	Закрепление отсутствует
1644	557625.82	1350737.84	Аналитический метод	0.10	Закрепление отсутствует
1645	557662.99	1350771.32	Аналитический метод	0.10	Закрепление отсутствует
1646	557721.54	1350716.22	Аналитический метод	0.10	Закрепление отсутствует
1647	557723.58	1350714.57	Аналитический метод	0.10	Закрепление отсутствует

2. Сведения о характерных точках границ объекта					
Обозначение характерных точек границ	Координаты, м		Метод определения координат характерной точки	Средняя квадратическая погрешность положения характерной точки (Mt), м	Описание обозначения точки на местности (при наличии)
	X	Y			
1	2	3	4	5	6
1648	557725.77	1350713.15	Аналитический метод	0.10	Закрепление отсутствует
1649	557728.10	1350711.96	Аналитический метод	0.10	Закрепление отсутствует
1650	557730.54	1350711.02	Аналитический метод	0.10	Закрепление отсутствует
1651	557733.07	1350710.35	Аналитический метод	0.10	Закрепление отсутствует
1652	557735.66	1350709.94	Аналитический метод	0.10	Закрепление отсутствует
1653	557738.27	1350709.80	Аналитический метод	0.10	Закрепление отсутствует
1654	557955.91	1350702.82	Аналитический метод	0.10	Закрепление отсутствует
1655	557976.27	1350670.75	Аналитический метод	0.10	Закрепление отсутствует
1656	557977.69	1350668.56	Аналитический метод	0.10	Закрепление отсутствует
1657	557979.34	1350666.52	Аналитический метод	0.10	Закрепление отсутствует
1658	557981.19	1350664.67	Аналитический метод	0.10	Закрепление отсутствует
1659	557983.23	1350663.02	Аналитический метод	0.10	Закрепление отсутствует
1660	557985.42	1350661.60	Аналитический метод	0.10	Закрепление отсутствует
1661	557987.75	1350660.41	Аналитический метод	0.10	Закрепление отсутствует
1662	557990.19	1350659.47	Аналитический метод	0.10	Закрепление отсутствует
1663	557992.72	1350658.80	Аналитический метод	0.10	Закрепление отсутствует
1664	558226.46	1350612.40	Аналитический метод	0.10	Закрепление отсутствует
1665	558602.60	1350537.73	Аналитический метод	0.10	Закрепление отсутствует
1666	559128.90	1350380.52	Аналитический метод	0.10	Закрепление отсутствует
1667	559240.07	1350347.32	Аналитический метод	0.10	Закрепление отсутствует
1668	559242.60	1350346.65	Аналитический метод	0.10	Закрепление отсутствует
1669	559245.19	1350346.24	Аналитический метод	0.10	Закрепление отсутствует
1670	559247.80	1350346.10	Аналитический метод	0.10	Закрепление отсутствует
1671	559250.41	1350346.24	Аналитический метод	0.10	Закрепление отсутствует
1672	559253.00	1350346.65	Аналитический метод	0.10	Закрепление отсутствует

2. Сведения о характерных точках границ объекта					
Обозначение характерных точек границ	Координаты, м		Метод определения координат характерной точки	Средняя квадратическая погрешность положения характерной точки (Mt), м	Описание обозначения точки на местности (при наличии)
	X	Y			
1	2	3	4	5	6
1673	559255.53	1350347.32	Аналитический метод	0.10	Закрепление отсутствует
1674	559257.97	1350348.26	Аналитический метод	0.10	Закрепление отсутствует
1675	559260.30	1350349.45	Аналитический метод	0.10	Закрепление отсутствует
1676	559262.49	1350350.87	Аналитический метод	0.10	Закрепление отсутствует
1677	559264.53	1350352.52	Аналитический метод	0.10	Закрепление отсутствует
1678	559266.38	1350354.37	Аналитический метод	0.10	Закрепление отсутствует
1679	559268.03	1350356.41	Аналитический метод	0.10	Закрепление отсутствует
1680	559298.45	1350395.08	Аналитический метод	0.10	Закрепление отсутствует
1681	559533.75	1350279.35	Аналитический метод	0.10	Закрепление отсутствует
1682	559702.87	1350084.19	Аналитический метод	0.10	Закрепление отсутствует
1683	559704.72	1350082.34	Аналитический метод	0.10	Закрепление отсутствует
1684	559706.76	1350080.69	Аналитический метод	0.10	Закрепление отсутствует
1685	559708.95	1350079.27	Аналитический метод	0.10	Закрепление отсутствует
1686	559711.28	1350078.08	Аналитический метод	0.10	Закрепление отсутствует
1687	559713.72	1350077.14	Аналитический метод	0.10	Закрепление отсутствует
1688	559896.89	1350019.00	Аналитический метод	0.10	Закрепление отсутствует
1689	559899.42	1350018.33	Аналитический метод	0.10	Закрепление отсутствует
1690	559902.01	1350017.92	Аналитический метод	0.10	Закрепление отсутствует
1691	559904.62	1350017.78	Аналитический метод	0.10	Закрепление отсутствует
1692	559907.23	1350017.92	Аналитический метод	0.10	Закрепление отсутствует
1693	560038.28	1350033.74	Аналитический метод	0.10	Закрепление отсутствует
1694	560944.90	1350143.19	Аналитический метод	0.10	Закрепление отсутствует
1695	561853.63	1350252.90	Аналитический метод	0.10	Закрепление отсутствует
1696	562505.43	1350331.59	Аналитический метод	0.10	Закрепление отсутствует
1697	562671.43	1350350.43	Аналитический метод	0.10	Закрепление отсутствует

2. Сведения о характерных точках границ объекта					
Обозначение характерных точек границ	Координаты, м		Метод определения координат характерной точки	Средняя квадратическая погрешность положения характерной точки (Mt), м	Описание обозначения точки на местности (при наличии)
	X	Y			
1	2	3	4	5	6
1698	562708.03	1350353.42	Аналитический метод	0.10	Закрепление отсутствует
1699	562768.34	1350358.11	Аналитический метод	0.10	Закрепление отсутствует
1700	563560.34	1350419.65	Аналитический метод	0.10	Закрепление отсутствует
1701	563671.64	1350412.77	Аналитический метод	0.10	Закрепление отсутствует
1702	563731.70	1350409.06	Аналитический метод	0.10	Закрепление отсутствует
1703	564195.57	1350369.31	Аналитический метод	0.10	Закрепление отсутствует
1704	564582.00	1350340.43	Аналитический метод	0.10	Закрепление отсутствует
1705	564745.52	1350328.21	Аналитический метод	0.10	Закрепление отсутствует
1706	565008.51	1350296.16	Аналитический метод	0.10	Закрепление отсутствует
1707	565289.11	1350276.60	Аналитический метод	0.10	Закрепление отсутствует
1708	565291.72	1350276.46	Аналитический метод	0.10	Закрепление отсутствует
1709	565488.89	1350267.20	Аналитический метод	0.10	Закрепление отсутствует
1710	565696.44	1350257.45	Аналитический метод	0.10	Закрепление отсутствует
1711	565727.01	1350257.05	Аналитический метод	0.10	Закрепление отсутствует
1712	565792.93	1349676.29	Аналитический метод	0.10	Закрепление отсутствует
1713	565831.38	1349337.58	Аналитический метод	0.10	Закрепление отсутствует
1714	565849.75	1349164.71	Аналитический метод	0.10	Закрепление отсутствует
1715	565900.31	1348796.45	Аналитический метод	0.10	Закрепление отсутствует
1716	565919.18	1348617.45	Аналитический метод	0.10	Закрепление отсутствует
1717	565923.23	1348579.08	Аналитический метод	0.10	Закрепление отсутствует
1718	565966.69	1348303.97	Аналитический метод	0.10	Закрепление отсутствует
1719	565990.19	1348047.08	Аналитический метод	0.10	Закрепление отсутствует
1720	566029.73	1347738.38	Аналитический метод	0.10	Закрепление отсутствует
1721	566052.56	1347552.40	Аналитический метод	0.10	Закрепление отсутствует
1722	566076.91	1347354.09	Аналитический метод	0.10	Закрепление отсутствует

2. Сведения о характерных точках границ объекта					
Обозначение характерных точек границ	Координаты, м		Метод определения координат характерной точки	Средняя квадратическая погрешность положения характерной точки (Mt), м	Описание обозначения точки на местности (при наличии)
	X	Y			
1	2	3	4	5	6
1723	566086.18	1347269.07	Аналитический метод	0.10	Закрепление отсутствует
1724	566121.59	1346957.51	Аналитический метод	0.10	Закрепление отсутствует
1725	566152.31	1346688.43	Аналитический метод	0.10	Закрепление отсутствует
1726	566172.14	1346492.38	Аналитический метод	0.10	Закрепление отсутствует
1727	566185.60	1346359.36	Аналитический метод	0.10	Закрепление отсутствует
1728	566190.21	1346304.25	Аналитический метод	0.10	Закрепление отсутствует
1729	566198.34	1346193.58	Аналитический метод	0.10	Закрепление отсутствует
1730	566204.38	1346022.74	Аналитический метод	0.10	Закрепление отсутствует
1731	566200.93	1345555.00	Аналитический метод	0.10	Закрепление отсутствует
1732	566201.07	1345552.39	Аналитический метод	0.10	Закрепление отсутствует
1733	566202.55	1345528.17	Аналитический метод	0.10	Закрепление отсутствует
1734	566217.62	1345428.69	Аналитический метод	0.10	Закрепление отсутствует
1735	566227.80	1345361.47	Аналитический метод	0.10	Закрепление отсутствует
1736	566228.21	1345358.88	Аналитический метод	0.10	Закрепление отсутствует
1737	566240.32	1345285.04	Аналитический метод	0.10	Закрепление отсутствует
1738	566276.18	1345091.04	Аналитический метод	0.10	Закрепление отсутствует
1739	566276.85	1345088.51	Аналитический метод	0.10	Закрепление отсутствует
1740	566310.07	1344968.53	Аналитический метод	0.10	Закрепление отсутствует
1741	566391.29	1344566.87	Аналитический метод	0.10	Закрепление отсутствует
1742	566414.63	1344360.12	Аналитический метод	0.10	Закрепление отсутствует
1743	566460.19	1344001.31	Аналитический метод	0.10	Закрепление отсутствует
1744	566486.90	1343773.14	Аналитический метод	0.10	Закрепление отсутствует
1745	566487.31	1343770.55	Аналитический метод	0.10	Закрепление отсутствует
1746	566487.98	1343768.02	Аналитический метод	0.10	Закрепление отсутствует
1747	566530.17	1343614.00	Аналитический метод	0.10	Закрепление отсутствует

2. Сведения о характерных точках границ объекта					
Обозначение характерных точек границ	Координаты, м		Метод определения координат характерной точки	Средняя квадратическая погрешность положения характерной точки (Mt), м	Описание обозначения точки на местности (при наличии)
	X	Y			
1	2	3	4	5	6
1748	566531.11	1343611.56	Аналитический метод	0.10	Закрепление отсутствует
1749	566532.30	1343609.23	Аналитический метод	0.10	Закрепление отсутствует
1750	566649.19	1343414.00	Аналитический метод	0.10	Закрепление отсутствует
1751	566687.65	1343347.24	Аналитический метод	0.10	Закрепление отсутствует
1752	566813.35	1343129.09	Аналитический метод	0.10	Закрепление отсутствует
1753	566814.77	1343126.90	Аналитический метод	0.10	Закрепление отсутствует
1754	566816.42	1343124.86	Аналитический метод	0.10	Закрепление отсутствует
1755	566849.11	1343085.22	Аналитический метод	0.10	Закрепление отсутствует
1756	567098.95	1342782.02	Аналитический метод	0.10	Закрепление отсутствует
1757	567153.76	1342709.04	Аналитический метод	0.10	Закрепление отсутствует
1758	567139.98	1342670.87	Аналитический метод	0.10	Закрепление отсутствует
1759	567139.31	1342668.34	Аналитический метод	0.10	Закрепление отсутствует
1760	567138.90	1342665.75	Аналитический метод	0.10	Закрепление отсутствует
1761	567138.76	1342663.14	Аналитический метод	0.10	Закрепление отсутствует
1762	567138.90	1342660.53	Аналитический метод	0.10	Закрепление отсутствует
1763	567139.31	1342657.94	Аналитический метод	0.10	Закрепление отсутствует
1764	567139.98	1342655.41	Аналитический метод	0.10	Закрепление отсутствует
1765	567140.92	1342652.97	Аналитический метод	0.10	Закрепление отсутствует
1766	567142.11	1342650.64	Аналитический метод	0.10	Закрепление отсутствует
1767	567143.53	1342648.45	Аналитический метод	0.10	Закрепление отсутствует
1768	567145.18	1342646.41	Аналитический метод	0.10	Закрепление отсутствует
1769	567185.67	1342597.28	Аналитический метод	0.10	Закрепление отсутствует
1770	567250.77	1342511.59	Аналитический метод	0.10	Закрепление отсутствует
1771	567357.13	1342371.59	Аналитический метод	0.10	Закрепление отсутствует
1772	567474.76	1342209.99	Аналитический метод	0.10	Закрепление отсутствует

2. Сведения о характерных точках границ объекта					
Обозначение характерных точек границ	Координаты, м		Метод определения координат характерной точки	Средняя квадратическая погрешность положения характерной точки (Mt), м	Описание обозначения точки на местности (при наличии)
	X	Y			
1	2	3	4	5	6
1773	567476.41	1342207.95	Аналитический метод	0.10	Закрепление отсутствует
1774	567478.26	1342206.10	Аналитический метод	0.10	Закрепление отсутствует
1775	567730.97	1341958.44	Аналитический метод	0.10	Закрепление отсутствует
1776	567750.66	1341937.14	Аналитический метод	0.10	Закрепление отсутствует
1777	567783.44	1341853.17	Аналитический метод	0.10	Закрепление отсутствует
1778	567784.63	1341850.84	Аналитический метод	0.10	Закрепление отсутствует
1779	567786.05	1341848.65	Аналитический метод	0.10	Закрепление отсутствует
1780	567972.01	1341591.51	Аналитический метод	0.10	Закрепление отсутствует
1781	567973.66	1341589.47	Аналитический метод	0.10	Закрепление отсутствует
1782	567975.51	1341587.62	Аналитический метод	0.10	Закрепление отсутствует
1783	567977.55	1341585.97	Аналитический метод	0.10	Закрепление отсутствует
1784	567979.74	1341584.55	Аналитический метод	0.10	Закрепление отсутствует
1785	567982.07	1341583.36	Аналитический метод	0.10	Закрепление отсутствует
1786	567984.51	1341582.42	Аналитический метод	0.10	Закрепление отсутствует
1787	567987.04	1341581.75	Аналитический метод	0.10	Закрепление отсутствует
1788	567989.63	1341581.34	Аналитический метод	0.10	Закрепление отсутствует
1789	568029.00	1341578.76	Аналитический метод	0.10	Закрепление отсутствует
1790	568228.69	1341319.43	Аналитический метод	0.10	Закрепление отсутствует
1791	568219.04	1341266.30	Аналитический метод	0.10	Закрепление отсутствует
1792	568218.63	1341263.71	Аналитический метод	0.10	Закрепление отсутствует
1793	568218.49	1341261.10	Аналитический метод	0.10	Закрепление отсутствует
1794	568218.63	1341258.49	Аналитический метод	0.10	Закрепление отсутствует
1795	568219.04	1341255.90	Аналитический метод	0.10	Закрепление отсутствует
1796	568219.71	1341253.37	Аналитический метод	0.10	Закрепление отсутствует
1797	568220.65	1341250.93	Аналитический метод	0.10	Закрепление отсутствует

2. Сведения о характерных точках границ объекта					
Обозначение характерных точек границ	Координаты, м		Метод определения координат характерной точки	Средняя квадратическая погрешность положения характерной точки (Mt), м	Описание обозначения точки на местности (при наличии)
	X	Y			
1	2	3	4	5	6
1798	568221.84	1341248.60	Аналитический метод	0.10	Закрепление отсутствует
1799	568223.26	1341246.41	Аналитический метод	0.10	Закрепление отсутствует
1800	568390.06	1341003.61	Аналитический метод	0.10	Закрепление отсутствует
1801	568640.13	1340639.59	Аналитический метод	0.10	Закрепление отсутствует
1802	568851.39	1340355.15	Аналитический метод	0.10	Закрепление отсутствует
1803	568853.04	1340353.11	Аналитический метод	0.10	Закрепление отсутствует
1804	568854.89	1340351.26	Аналитический метод	0.10	Закрепление отсутствует
1805	568856.93	1340349.61	Аналитический метод	0.10	Закрепление отсутствует
1806	568859.12	1340348.19	Аналитический метод	0.10	Закрепление отсутствует
1807	568861.45	1340347.00	Аналитический метод	0.10	Закрепление отсутствует
1808	568863.89	1340346.06	Аналитический метод	0.10	Закрепление отсутствует
1809	568913.68	1340327.10	Аналитический метод	0.10	Закрепление отсутствует
1810	568926.31	1340244.65	Аналитический метод	0.10	Закрепление отсутствует
1811	568926.72	1340242.06	Аналитический метод	0.10	Закрепление отсутствует
1812	568927.39	1340239.53	Аналитический метод	0.10	Закрепление отсутствует
1813	568928.33	1340237.09	Аналитический метод	0.10	Закрепление отсутствует
1814	568929.52	1340234.76	Аналитический метод	0.10	Закрепление отсутствует
1815	568930.94	1340232.57	Аналитический метод	0.10	Закрепление отсутствует
1816	568932.59	1340230.53	Аналитический метод	0.10	Закрепление отсутствует
1817	568934.44	1340228.68	Аналитический метод	0.10	Закрепление отсутствует
1818	568936.48	1340227.03	Аналитический метод	0.10	Закрепление отсутствует
1819	568938.67	1340225.61	Аналитический метод	0.10	Закрепление отсутствует
1820	568941.00	1340224.42	Аналитический метод	0.10	Закрепление отсутствует
1821	568943.44	1340223.48	Аналитический метод	0.10	Закрепление отсутствует
1822	568945.97	1340222.81	Аналитический метод	0.10	Закрепление отсутствует

2. Сведения о характерных точках границ объекта					
Обозначение характерных точек границ	Координаты, м		Метод определения координат характерной точки	Средняя квадратическая погрешность положения характерной точки (Mt), м	Описание обозначения точки на местности (при наличии)
	X	Y			
1	2	3	4	5	6
1823	568948.56	1340222.40	Аналитический метод	0.10	Закрепление отсутствует
1824	568951.17	1340222.26	Аналитический метод	0.10	Закрепление отсутствует
1825	568953.78	1340222.40	Аналитический метод	0.10	Закрепление отсутствует
1826	568968.38	1340223.81	Аналитический метод	0.10	Закрепление отсутствует
1827	569717.55	1340296.27	Аналитический метод	0.10	Закрепление отсутствует
1828	569866.92	1340243.86	Аналитический метод	0.10	Закрепление отсутствует
1829	569869.45	1340243.19	Аналитический метод	0.10	Закрепление отсутствует
1830	569872.04	1340242.78	Аналитический метод	0.10	Закрепление отсутствует
1831	569874.65	1340242.64	Аналитический метод	0.10	Закрепление отсутствует
1832	569877.26	1340242.78	Аналитический метод	0.10	Закрепление отсутствует
1833	569879.85	1340243.19	Аналитический метод	0.10	Закрепление отсутствует
1834	569882.38	1340243.86	Аналитический метод	0.10	Закрепление отсутствует
1835	569884.82	1340244.80	Аналитический метод	0.10	Закрепление отсутствует
1836	569887.15	1340245.99	Аналитический метод	0.10	Закрепление отсутствует
1837	569889.34	1340247.41	Аналитический метод	0.10	Закрепление отсутствует
1838	569891.38	1340249.06	Аналитический метод	0.10	Закрепление отсутствует
1839	569971.38	1340323.40	Аналитический метод	0.10	Закрепление отсутствует
1840	570812.59	1340410.08	Аналитический метод	0.10	Закрепление отсутствует
1841	571031.32	1340432.62	Аналитический метод	0.10	Закрепление отсутствует
1842	571033.91	1340433.03	Аналитический метод	0.10	Закрепление отсутствует
1843	571234.97	1340470.55	Аналитический метод	0.10	Закрепление отсутствует
1844	571722.14	1340527.35	Аналитический метод	0.10	Закрепление отсутствует
1845	571949.81	1340553.90	Аналитический метод	0.10	Закрепление отсутствует
1846	571985.39	1340537.96	Аналитический метод	0.10	Закрепление отсутствует
1847	571987.83	1340537.02	Аналитический метод	0.10	Закрепление отсутствует

2. Сведения о характерных точках границ объекта					
Обозначение характерных точек границ	Координаты, м		Метод определения координат характерной точки	Средняя квадратическая погрешность положения характерной точки (Mt), м	Описание обозначения точки на местности (при наличии)
	X	Y			
1	2	3	4	5	6
1848	571990.36	1340536.35	Аналитический метод	0.10	Закрепление отсутствует
1849	571992.95	1340535.94	Аналитический метод	0.10	Закрепление отсутствует
1850	571995.56	1340535.80	Аналитический метод	0.10	Закрепление отсутствует
1851	571998.17	1340535.94	Аналитический метод	0.10	Закрепление отсутствует
1852	572000.76	1340536.35	Аналитический метод	0.10	Закрепление отсутствует
1853	572003.29	1340537.02	Аналитический метод	0.10	Закрепление отсутствует
1854	572005.73	1340537.96	Аналитический метод	0.10	Закрепление отсутствует
1855	572008.06	1340539.15	Аналитический метод	0.10	Закрепление отсутствует
1856	572010.25	1340540.57	Аналитический метод	0.10	Закрепление отсутствует
1857	572012.29	1340542.22	Аналитический метод	0.10	Закрепление отсутствует
1858	572014.14	1340544.07	Аналитический метод	0.10	Закрепление отсутствует
1859	572032.99	1340562.95	Аналитический метод	0.10	Закрепление отсутствует
1860	572638.58	1340632.12	Аналитический метод	0.10	Закрепление отсутствует
1861	573159.76	1340691.65	Аналитический метод	0.10	Закрепление отсутствует
1862	573238.88	1340677.69	Аналитический метод	0.10	Закрепление отсутствует
1863	573384.54	1340275.77	Аналитический метод	0.10	Закрепление отсутствует
1864	573596.70	1339690.37	Аналитический метод	0.10	Закрепление отсутствует
1865	573587.02	1339311.80	Аналитический метод	0.10	Закрепление отсутствует
1866	573587.16	1339309.19	Аналитический метод	0.10	Закрепление отсутствует
1867	573587.57	1339306.60	Аналитический метод	0.10	Закрепление отсутствует
1868	573588.24	1339304.07	Аналитический метод	0.10	Закрепление отсутствует
1869	573589.18	1339301.63	Аналитический метод	0.10	Закрепление отсутствует
1870	573703.93	1339014.69	Аналитический метод	0.10	Закрепление отсутствует
1871	573705.12	1339012.36	Аналитический метод	0.10	Закрепление отсутствует
1872	573706.54	1339010.17	Аналитический метод	0.10	Закрепление отсутствует

2. Сведения о характерных точках границ объекта					
Обозначение характерных точек границ	Координаты, м		Метод определения координат характерной точки	Средняя квадратическая погрешность положения характерной точки (Mt), м	Описание обозначения точки на местности (при наличии)
	X	Y			
1	2	3	4	5	6
1873	573708.19	1339008.13	Аналитический метод	0.10	Закрепление отсутствует
1874	573710.04	1339006.28	Аналитический метод	0.10	Закрепление отсутствует
1875	573712.08	1339004.63	Аналитический метод	0.10	Закрепление отсутствует
1876	573714.27	1339003.21	Аналитический метод	0.10	Закрепление отсутствует
1877	573716.60	1339002.02	Аналитический метод	0.10	Закрепление отсутствует
1878	573719.04	1339001.08	Аналитический метод	0.10	Закрепление отсутствует
1879	573721.57	1339000.41	Аналитический метод	0.10	Закрепление отсутствует
1880	573724.16	1339000.00	Аналитический метод	0.10	Закрепление отсутствует
1881	574186.79	1338944.42	Аналитический метод	0.10	Закрепление отсутствует
1882	574189.40	1338944.28	Аналитический метод	0.10	Закрепление отсутствует
1883	574192.01	1338944.42	Аналитический метод	0.10	Закрепление отсутствует
1884	574194.60	1338944.83	Аналитический метод	0.10	Закрепление отсутствует
1885	574197.13	1338945.50	Аналитический метод	0.10	Закрепление отсутствует
1886	574199.57	1338946.44	Аналитический метод	0.10	Закрепление отсутствует
1887	574201.90	1338947.63	Аналитический метод	0.10	Закрепление отсутствует
1888	574204.09	1338949.05	Аналитический метод	0.10	Закрепление отсутствует
1889	574206.13	1338950.70	Аналитический метод	0.10	Закрепление отсутствует
1890	574309.96	1339040.07	Аналитический метод	0.10	Закрепление отсутствует
1891	574425.16	1339038.06	Аналитический метод	0.10	Закрепление отсутствует
1892	574530.43	1339036.23	Аналитический метод	0.10	Закрепление отсутствует
1893	574692.95	1339012.12	Аналитический метод	0.10	Закрепление отсутствует
1894	574778.51	1338299.61	Аналитический метод	0.10	Закрепление отсутствует
1895	574906.17	1337236.54	Аналитический метод	0.10	Закрепление отсутствует
1896	574922.45	1337100.95	Аналитический метод	0.10	Закрепление отсутствует
1897	574922.86	1337098.36	Аналитический метод	0.10	Закрепление отсутствует

2. Сведения о характерных точках границ объекта					
Обозначение характерных точек границ	Координаты, м		Метод определения координат характерной точки	Средняя квадратическая погрешность положения характерной точки (Mt), м	Описание обозначения точки на местности (при наличии)
	X	Y			
1	2	3	4	5	6
1898	574923.53	1337095.83	Аналитический метод	0.10	Закрепление отсутствует
1899	574924.47	1337093.39	Аналитический метод	0.10	Закрепление отсутствует
1900	574925.66	1337091.06	Аналитический метод	0.10	Закрепление отсутствует
1901	574927.08	1337088.87	Аналитический метод	0.10	Закрепление отсутствует
1902	574928.73	1337086.83	Аналитический метод	0.10	Закрепление отсутствует
1903	574930.58	1337084.98	Аналитический метод	0.10	Закрепление отсутствует
1904	575512.92	1336525.49	Аналитический метод	0.10	Закрепление отсутствует
1905	575767.94	1336280.48	Аналитический метод	0.10	Закрепление отсутствует
1906	575825.47	1336034.23	Аналитический метод	0.10	Закрепление отсутствует
1907	575826.14	1336031.70	Аналитический метод	0.10	Закрепление отсутствует
1908	575827.08	1336029.26	Аналитический метод	0.10	Закрепление отсутствует
1909	575828.27	1336026.93	Аналитический метод	0.10	Закрепление отсутствует
1910	575829.69	1336024.74	Аналитический метод	0.10	Закрепление отсутствует
1911	575831.34	1336022.70	Аналитический метод	0.10	Закрепление отсутствует
1912	575833.19	1336020.85	Аналитический метод	0.10	Закрепление отсутствует
1913	575835.23	1336019.20	Аналитический метод	0.10	Закрепление отсутствует
1914	575837.42	1336017.78	Аналитический метод	0.10	Закрепление отсутствует
1915	575839.75	1336016.59	Аналитический метод	0.10	Закрепление отсутствует
1916	575842.19	1336015.65	Аналитический метод	0.10	Закрепление отсутствует
1917	575844.72	1336014.98	Аналитический метод	0.10	Закрепление отсутствует
1918	575847.31	1336014.57	Аналитический метод	0.10	Закрепление отсутствует
1919	575849.92	1336014.43	Аналитический метод	0.10	Закрепление отсутствует
1920	576065.62	1336014.74	Аналитический метод	0.10	Закрепление отсутствует
1921	576162.42	1335817.12	Аналитический метод	0.10	Закрепление отсутствует
1922	576188.73	1335683.73	Аналитический метод	0.10	Закрепление отсутствует

2. Сведения о характерных точках границ объекта					
Обозначение характерных точек границ	Координаты, м		Метод определения координат характерной точки	Средняя квадратическая погрешность положения характерной точки (Mt), м	Описание обозначения точки на местности (при наличии)
	X	Y			
1	2	3	4	5	6
1923	576096.63	1335280.88	Аналитический метод	0.10	Закрепление отсутствует
1924	576096.22	1335278.29	Аналитический метод	0.10	Закрепление отсутствует
1925	576096.08	1335275.68	Аналитический метод	0.10	Закрепление отсутствует
1926	576096.22	1335273.07	Аналитический метод	0.10	Закрепление отсутствует
1927	576143.37	1334834.73	Аналитический метод	0.10	Закрепление отсутствует
1928	575905.85	1334655.29	Аналитический метод	0.10	Закрепление отсутствует
1929	575903.81	1334653.64	Аналитический метод	0.10	Закрепление отсутствует
1930	575901.96	1334651.79	Аналитический метод	0.10	Закрепление отсутствует
1931	575900.31	1334649.75	Аналитический метод	0.10	Закрепление отсутствует
1932	575898.89	1334647.56	Аналитический метод	0.10	Закрепление отсутствует
1933	575897.70	1334645.23	Аналитический метод	0.10	Закрепление отсутствует
1934	575896.76	1334642.79	Аналитический метод	0.10	Закрепление отсутствует
1935	575896.09	1334640.26	Аналитический метод	0.10	Закрепление отсутствует
1936	575783.02	1334138.19	Аналитический метод	0.10	Закрепление отсутствует
1937	575782.61	1334135.60	Аналитический метод	0.10	Закрепление отсутствует
1938	575782.47	1334132.99	Аналитический метод	0.10	Закрепление отсутствует
1939	575782.61	1334130.38	Аналитический метод	0.10	Закрепление отсутствует
1940	575783.02	1334127.79	Аналитический метод	0.10	Закрепление отсутствует
1941	575845.75	1333855.11	Аналитический метод	0.10	Закрепление отсутствует
1942	576088.25	1332800.98	Аналитический метод	0.10	Закрепление отсутствует
1943	576330.85	1331746.40	Аналитический метод	0.10	Закрепление отсутствует
1944	576345.95	1331680.76	Аналитический метод	0.10	Закрепление отсутствует
1945	576346.62	1331678.23	Аналитический метод	0.10	Закрепление отсутствует
1946	576347.56	1331675.79	Аналитический метод	0.10	Закрепление отсутствует
1947	576348.75	1331673.46	Аналитический метод	0.10	Закрепление отсутствует

2. Сведения о характерных точках границ объекта					
Обозначение характерных точек границ	Координаты, м		Метод определения координат характерной точки	Средняя квадратическая погрешность положения характерной точки (Mt), м	Описание обозначения точки на местности (при наличии)
	X	Y			
1	2	3	4	5	6
1948	576350.17	1331671.27	Аналитический метод	0.10	Закрепление отсутствует
1949	576708.67	1331153.16	Аналитический метод	0.10	Закрепление отсутствует
1950	576710.32	1331151.12	Аналитический метод	0.10	Закрепление отсутствует
1951	576712.17	1331149.27	Аналитический метод	0.10	Закрепление отсутствует
1952	576714.21	1331147.62	Аналитический метод	0.10	Закрепление отсутствует
1953	576716.40	1331146.20	Аналитический метод	0.10	Закрепление отсутствует
1954	576718.73	1331145.01	Аналитический метод	0.10	Закрепление отсутствует
1955	576721.17	1331144.07	Аналитический метод	0.10	Закрепление отсутствует
1956	576723.70	1331143.40	Аналитический метод	0.10	Закрепление отсутствует
1957	576726.29	1331142.99	Аналитический метод	0.10	Закрепление отсутствует
1958	576728.90	1331142.85	Аналитический метод	0.10	Закрепление отсутствует
1959	576731.51	1331142.99	Аналитический метод	0.10	Закрепление отсутствует
1960	576734.10	1331143.40	Аналитический метод	0.10	Закрепление отсутствует
1961	576786.82	1331153.99	Аналитический метод	0.10	Закрепление отсутствует
1962	576811.56	1331059.81	Аналитический метод	0.10	Закрепление отсутствует
1963	576812.23	1331057.28	Аналитический метод	0.10	Закрепление отсутствует
1964	576813.17	1331054.84	Аналитический метод	0.10	Закрепление отсутствует
1965	576814.36	1331052.51	Аналитический метод	0.10	Закрепление отсутствует
1966	576815.78	1331050.32	Аналитический метод	0.10	Закрепление отсутствует
1967	576817.43	1331048.28	Аналитический метод	0.10	Закрепление отсутствует
1968	576819.28	1331046.43	Аналитический метод	0.10	Закрепление отсутствует
1969	576821.32	1331044.78	Аналитический метод	0.10	Закрепление отсутствует
1970	576823.51	1331043.36	Аналитический метод	0.10	Закрепление отсутствует
1971	576825.84	1331042.17	Аналитический метод	0.10	Закрепление отсутствует
1972	576828.28	1331041.23	Аналитический метод	0.10	Закрепление отсутствует

2. Сведения о характерных точках границ объекта					
Обозначение характерных точек границ	Координаты, м		Метод определения координат характерной точки	Средняя квадратическая погрешность положения характерной точки (Mt), м	Описание обозначения точки на местности (при наличии)
	X	Y			
1	2	3	4	5	6
1973	576830.81	1331040.56	Аналитический метод	0.10	Закрепление отсутствует
1974	576833.40	1331040.15	Аналитический метод	0.10	Закрепление отсутствует
1975	576836.01	1331040.01	Аналитический метод	0.10	Закрепление отсутствует
1976	576838.62	1331040.15	Аналитический метод	0.10	Закрепление отсутствует
1977	576841.21	1331040.56	Аналитический метод	0.10	Закрепление отсутствует
1978	577035.52	1331081.68	Аналитический метод	0.10	Закрепление отсутствует
1979	577143.93	1331079.17	Аналитический метод	0.10	Закрепление отсутствует
1980	577145.18	1330744.99	Аналитический метод	0.10	Закрепление отсутствует
1981	577145.32	1330742.38	Аналитический метод	0.10	Закрепление отсутствует
1982	577145.73	1330739.79	Аналитический метод	0.10	Закрепление отсутствует
1983	577146.40	1330737.26	Аналитический метод	0.10	Закрепление отсутствует
1984	577147.34	1330734.82	Аналитический метод	0.10	Закрепление отсутствует
1985	577148.53	1330732.49	Аналитический метод	0.10	Закрепление отсутствует
1986	577149.95	1330730.30	Аналитический метод	0.10	Закрепление отсутствует
1987	577151.60	1330728.26	Аналитический метод	0.10	Закрепление отсутствует
1988	577153.45	1330726.41	Аналитический метод	0.10	Закрепление отсутствует
1989	577155.49	1330724.76	Аналитический метод	0.10	Закрепление отсутствует
1990	577157.68	1330723.34	Аналитический метод	0.10	Закрепление отсутствует
1991	577160.01	1330722.15	Аналитический метод	0.10	Закрепление отсутствует
1992	577162.45	1330721.21	Аналитический метод	0.10	Закрепление отсутствует
1993	577511.41	1330621.27	Аналитический метод	0.10	Закрепление отсутствует
1994	577560.28	1330604.67	Аналитический метод	0.10	Закрепление отсутствует
1995	577653.60	1330572.83	Аналитический метод	0.10	Закрепление отсутствует
1996	577656.13	1330572.16	Аналитический метод	0.10	Закрепление отсутствует
1997	577658.72	1330571.75	Аналитический метод	0.10	Закрепление отсутствует

2. Сведения о характерных точках границ объекта					
Обозначение характерных точек границ	Координаты, м		Метод определения координат характерной точки	Средняя квадратическая погрешность положения характерной точки (Mt), м	Описание обозначения точки на местности (при наличии)
	X	Y			
1	2	3	4	5	6
1998	577661.33	1330571.61	Аналитический метод	0.10	Закрепление отсутствует
1999	577663.94	1330571.75	Аналитический метод	0.10	Закрепление отсутствует
2000	577666.53	1330572.16	Аналитический метод	0.10	Закрепление отсутствует
2001	577669.06	1330572.83	Аналитический метод	0.10	Закрепление отсутствует
2002	577671.50	1330573.77	Аналитический метод	0.10	Закрепление отсутствует
2003	577673.83	1330574.96	Аналитический метод	0.10	Закрепление отсутствует
2004	577676.02	1330576.38	Аналитический метод	0.10	Закрепление отсутствует
2005	577688.45	1330584.75	Аналитический метод	0.10	Закрепление отсутствует
2006	577689.79	1330583.87	Аналитический метод	0.10	Закрепление отсутствует
2007	577723.18	1330557.07	Аналитический метод	0.10	Закрепление отсутствует
2008	577725.37	1330555.65	Аналитический метод	0.10	Закрепление отсутствует
2009	577727.70	1330554.46	Аналитический метод	0.10	Закрепление отсутствует
2010	577730.14	1330553.52	Аналитический метод	0.10	Закрепление отсутствует
2011	577739.61	1330549.94	Аналитический метод	0.10	Закрепление отсутствует
2012	577828.42	1330519.45	Аналитический метод	0.10	Закрепление отсутствует
2013	577830.95	1330518.78	Аналитический метод	0.10	Закрепление отсутствует
2014	577833.54	1330518.37	Аналитический метод	0.10	Закрепление отсутствует
2015	577863.06	1330513.95	Аналитический метод	0.10	Закрепление отсутствует
2016	577865.67	1330513.81	Аналитический метод	0.10	Закрепление отсутствует
2017	577868.28	1330513.95	Аналитический метод	0.10	Закрепление отсутствует
2018	577870.87	1330514.36	Аналитический метод	0.10	Закрепление отсутствует
2019	577873.40	1330515.03	Аналитический метод	0.10	Закрепление отсутствует
2020	577875.84	1330515.97	Аналитический метод	0.10	Закрепление отсутствует
2021	577878.17	1330517.16	Аналитический метод	0.10	Закрепление отсутствует
2022	577932.09	1330549.02	Аналитический метод	0.10	Закрепление отсутствует

2. Сведения о характерных точках границ объекта					
Обозначение характерных точек границ	Координаты, м		Метод определения координат характерной точки	Средняя квадратическая погрешность положения характерной точки (Mt), м	Описание обозначения точки на местности (при наличии)
	X	Y			
1	2	3	4	5	6
2023	577934.28	1330550.44	Аналитический метод	0.10	Закрепление отсутствует
2024	577938.66	1330553.93	Аналитический метод	0.10	Закрепление отсутствует
2025	577949.77	1330547.47	Аналитический метод	0.10	Закрепление отсутствует
2026	577952.10	1330546.28	Аналитический метод	0.10	Закрепление отсутствует
2027	577954.54	1330545.34	Аналитический метод	0.10	Закрепление отсутствует
2028	577957.07	1330544.67	Аналитический метод	0.10	Закрепление отсутствует
2029	577959.66	1330544.26	Аналитический метод	0.10	Закрепление отсутствует
2030	577962.27	1330544.12	Аналитический метод	0.10	Закрепление отсутствует
2031	577964.88	1330544.26	Аналитический метод	0.10	Закрепление отсутствует
2032	577967.47	1330544.67	Аналитический метод	0.10	Закрепление отсутствует
2033	577970.00	1330545.34	Аналитический метод	0.10	Закрепление отсутствует
2034	577972.44	1330546.28	Аналитический метод	0.10	Закрепление отсутствует
2035	577974.77	1330547.47	Аналитический метод	0.10	Закрепление отсутствует
2036	577976.96	1330548.89	Аналитический метод	0.10	Закрепление отсутствует
2037	577979.00	1330550.54	Аналитический метод	0.10	Закрепление отсутствует
2038	577992.47	1330561.61	Аналитический метод	0.10	Закрепление отсутствует
2039	578045.13	1330603.92	Аналитический метод	0.10	Закрепление отсутствует
2040	578047.95	1330606.19	Аналитический метод	0.10	Закрепление отсутствует
2041	578051.52	1330609.07	Аналитический метод	0.10	Закрепление отсутствует
2042	578071.09	1330625.34	Аналитический метод	0.10	Закрепление отсутствует
2043	578122.39	1330668.84	Аналитический метод	0.10	Закрепление отсутствует
2044	578137.54	1330681.66	Аналитический метод	0.10	Закрепление отсутствует
2045	578145.63	1330688.80	Аналитический метод	0.10	Закрепление отсутствует
2046	578328.60	1330845.13	Аналитический метод	0.10	Закрепление отсутствует
2047	578442.00	1330948.06	Аналитический метод	0.10	Закрепление отсутствует

2. Сведения о характерных точках границ объекта					
Обозначение характерных точек границ	Координаты, м		Метод определения координат характерной точки	Средняя квадратическая погрешность положения характерной точки (Mt), м	Описание обозначения точки на местности (при наличии)
	X	Y			
1	2	3	4	5	6
2048	578597.56	1331088.10	Аналитический метод	0.10	Закрепление отсутствует
2049	578599.41	1331089.95	Аналитический метод	0.10	Закрепление отсутствует
2050	578601.06	1331091.99	Аналитический метод	0.10	Закрепление отсутствует
2051	578602.48	1331094.18	Аналитический метод	0.10	Закрепление отсутствует
2052	578603.67	1331096.51	Аналитический метод	0.10	Закрепление отсутствует
2053	578604.61	1331098.95	Аналитический метод	0.10	Закрепление отсутствует
2054	578605.28	1331101.48	Аналитический метод	0.10	Закрепление отсутствует
2055	578605.69	1331104.07	Аналитический метод	0.10	Закрепление отсутствует
2056	578605.83	1331106.68	Аналитический метод	0.10	Закрепление отсутствует
2057	578605.69	1331109.29	Аналитический метод	0.10	Закрепление отсутствует
2058	578605.28	1331111.88	Аналитический метод	0.10	Закрепление отсутствует
2059	578604.61	1331114.41	Аналитический метод	0.10	Закрепление отсутствует
2060	578603.67	1331116.85	Аналитический метод	0.10	Закрепление отсутствует
2061	578602.48	1331119.18	Аналитический метод	0.10	Закрепление отсутствует
2062	578587.42	1331147.93	Аналитический метод	0.10	Закрепление отсутствует
2063	578562.43	1331194.36	Аналитический метод	0.10	Закрепление отсутствует
2064	578550.32	1331225.96	Аналитический метод	0.10	Закрепление отсутствует
2065	578574.67	1331237.89	Аналитический метод	0.10	Закрепление отсутствует
2066	578614.59	1331257.46	Аналитический метод	0.10	Закрепление отсутствует
2067	578681.00	1331286.27	Аналитический метод	0.10	Закрепление отсутствует
2068	578708.47	1331299.27	Аналитический метод	0.10	Закрепление отсутствует
2069	578963.75	1331427.73	Аналитический метод	0.10	Закрепление отсутствует
2070	579034.33	1331462.26	Аналитический метод	0.10	Закрепление отсутствует
2071	579238.58	1331557.60	Аналитический метод	0.10	Закрепление отсутствует
2072	579356.86	1331612.81	Аналитический метод	0.10	Закрепление отсутствует

2. Сведения о характерных точках границ объекта					
Обозначение характерных точек границ	Координаты, м		Метод определения координат характерной точки	Средняя квадратическая погрешность положения характерной точки (Mt), м	Описание обозначения точки на местности (при наличии)
	X	Y			
1	2	3	4	5	6
2073	579359.19	1331614.00	Аналитический метод	0.10	Закрепление отсутствует
2074	579361.38	1331615.42	Аналитический метод	0.10	Закрепление отсутствует
2075	579363.42	1331617.07	Аналитический метод	0.10	Закрепление отсутствует
2076	579365.27	1331618.92	Аналитический метод	0.10	Закрепление отсутствует
2077	579366.92	1331620.96	Аналитический метод	0.10	Закрепление отсутствует
2078	579368.34	1331623.15	Аналитический метод	0.10	Закрепление отсутствует
2079	579369.53	1331625.48	Аналитический метод	0.10	Закрепление отсутствует
2080	579370.47	1331627.92	Аналитический метод	0.10	Закрепление отсутствует
2081	579371.14	1331630.45	Аналитический метод	0.10	Закрепление отсутствует
2082	579371.55	1331633.04	Аналитический метод	0.10	Закрепление отсутствует
2083	579371.69	1331635.65	Аналитический метод	0.10	Закрепление отсутствует
2084	579371.55	1331638.26	Аналитический метод	0.10	Закрепление отсутствует
2085	579367.42	1331683.99	Аналитический метод	0.10	Закрепление отсутствует
2086	579483.51	1331720.90	Аналитический метод	0.10	Закрепление отсутствует
2087	579488.24	1331714.61	Аналитический метод	0.10	Закрепление отсутствует
2088	579489.89	1331712.57	Аналитический метод	0.10	Закрепление отсутствует
2089	579491.74	1331710.72	Аналитический метод	0.10	Закрепление отсутствует
2090	579493.78	1331709.07	Аналитический метод	0.10	Закрепление отсутствует
2091	579495.97	1331707.65	Аналитический метод	0.10	Закрепление отсутствует
2092	579498.30	1331706.46	Аналитический метод	0.10	Закрепление отсутствует
2093	579500.74	1331705.52	Аналитический метод	0.10	Закрепление отсутствует
2094	579503.27	1331704.85	Аналитический метод	0.10	Закрепление отсутствует
2095	579505.86	1331704.44	Аналитический метод	0.10	Закрепление отсутствует
2096	579508.47	1331704.30	Аналитический метод	0.10	Закрепление отсутствует
2097	579511.08	1331704.44	Аналитический метод	0.10	Закрепление отсутствует

2. Сведения о характерных точках границ объекта					
Обозначение характерных точек границ	Координаты, м		Метод определения координат характерной точки	Средняя квадратическая погрешность положения характерной точки (Mt), м	Описание обозначения точки на местности (при наличии)
	X	Y			
1	2	3	4	5	6
2098	579513.67	1331704.85	Аналитический метод	0.10	Закрепление отсутствует
2099	579786.81	1331763.34	Аналитический метод	0.10	Закрепление отсутствует
2100	579917.90	1331794.98	Аналитический метод	0.10	Закрепление отсутствует
2101	580096.21	1331839.03	Аналитический метод	0.10	Закрепление отсутствует
2102	580155.70	1331851.11	Аналитический метод	0.10	Закрепление отсутствует
2103	580292.52	1331878.90	Аналитический метод	0.10	Закрепление отсутствует
2104	580296.81	1331874.58	Аналитический метод	0.10	Закрепление отсутствует
2105	580330.45	1331834.66	Аналитический метод	0.10	Закрепление отсутствует
2106	580332.30	1331832.81	Аналитический метод	0.10	Закрепление отсутствует
2107	580334.34	1331831.16	Аналитический метод	0.10	Закрепление отсутствует
2108	580336.53	1331829.74	Аналитический метод	0.10	Закрепление отсутствует
2109	580338.86	1331828.55	Аналитический метод	0.10	Закрепление отсутствует
2110	580341.30	1331827.61	Аналитический метод	0.10	Закрепление отсутствует
2111	580343.83	1331826.94	Аналитический метод	0.10	Закрепление отсутствует
2112	580346.42	1331826.53	Аналитический метод	0.10	Закрепление отсутствует
2113	580349.03	1331826.39	Аналитический метод	0.10	Закрепление отсутствует
2114	580351.64	1331826.53	Аналитический метод	0.10	Закрепление отсутствует
2115	580578.28	1331851.18	Аналитический метод	0.10	Закрепление отсутствует
2116	580867.36	1331881.11	Аналитический метод	0.10	Закрепление отсутствует
2117	580869.95	1331881.52	Аналитический метод	0.10	Закрепление отсутствует
2118	581071.73	1331920.77	Аналитический метод	0.10	Закрепление отсутствует
2119	581583.30	1332020.26	Аналитический метод	0.10	Закрепление отсутствует
2120	581704.29	1332049.97	Аналитический метод	0.10	Закрепление отсутствует
2121	581727.45	1332044.65	Аналитический метод	0.10	Закрепление отсутствует
2122	581730.04	1332044.24	Аналитический метод	0.10	Закрепление отсутствует

2. Сведения о характерных точках границ объекта					
Обозначение характерных точек границ	Координаты, м		Метод определения координат характерной точки	Средняя квадратическая погрешность положения характерной точки (Mt), м	Описание обозначения точки на местности (при наличии)
	X	Y			
1	2	3	4	5	6
2123	581732.65	1332044.10	Аналитический метод	0.10	Закрепление отсутствует
2124	581735.26	1332044.24	Аналитический метод	0.10	Закрепление отсутствует
2125	581737.85	1332044.65	Аналитический метод	0.10	Закрепление отсутствует
2126	581752.92	1332047.61	Аналитический метод	0.10	Закрепление отсутствует
2127	581869.89	1332054.16	Аналитический метод	0.10	Закрепление отсутствует
2128	581907.04	1332058.55	Аналитический метод	0.10	Закрепление отсутствует
2129	581909.63	1332058.96	Аналитический метод	0.10	Закрепление отсутствует
2130	582000.53	1332078.92	Аналитический метод	0.10	Закрепление отсутствует
2131	582013.15	1332080.10	Аналитический метод	0.10	Закрепление отсутствует
2132	582019.74	1332071.94	Аналитический метод	0.10	Закрепление отсутствует
2133	582045.84	1332030.61	Аналитический метод	0.10	Закрепление отсутствует
2134	582047.26	1332028.42	Аналитический метод	0.10	Закрепление отсутствует
2135	582048.91	1332026.38	Аналитический метод	0.10	Закрепление отсутствует
2136	582050.76	1332024.53	Аналитический метод	0.10	Закрепление отсутствует
2137	582057.84	1332017.61	Аналитический метод	0.10	Закрепление отсутствует
2138	582065.04	1332010.15	Аналитический метод	0.10	Закрепление отсутствует
2139	582066.89	1332008.30	Аналитический метод	0.10	Закрепление отсутствует
2140	582068.93	1332006.65	Аналитический метод	0.10	Закрепление отсутствует
2141	582071.12	1332005.23	Аналитический метод	0.10	Закрепление отсутствует
2142	582073.45	1332004.04	Аналитический метод	0.10	Закрепление отсутствует
2143	582075.89	1332003.10	Аналитический метод	0.10	Закрепление отсутствует
2144	582078.42	1332002.43	Аналитический метод	0.10	Закрепление отсутствует
2145	582081.01	1332002.02	Аналитический метод	0.10	Закрепление отсутствует
2146	582083.62	1332001.88	Аналитический метод	0.10	Закрепление отсутствует
2147	582086.23	1332002.02	Аналитический метод	0.10	Закрепление отсутствует

2. Сведения о характерных точках границ объекта					
Обозначение характерных точек границ	Координаты, м		Метод определения координат характерной точки	Средняя квадратическая погрешность положения характерной точки (Mt), м	Описание обозначения точки на местности (при наличии)
	X	Y			
1	2	3	4	5	6
2148	582147.47	1332010.58	Аналитический метод	0.10	Закрепление отсутствует
2149	582162.66	1332012.53	Аналитический метод	0.10	Закрепление отсутствует
2150	582199.33	1331971.35	Аналитический метод	0.10	Закрепление отсутствует
2151	582268.55	1331883.83	Аналитический метод	0.10	Закрепление отсутствует
2152	582270.20	1331881.79	Аналитический метод	0.10	Закрепление отсутствует
2153	582272.05	1331879.94	Аналитический метод	0.10	Закрепление отсутствует
2154	582274.09	1331878.29	Аналитический метод	0.10	Закрепление отсутствует
2155	582276.28	1331876.87	Аналитический метод	0.10	Закрепление отсутствует
2156	582278.61	1331875.68	Аналитический метод	0.10	Закрепление отсутствует
2157	582281.05	1331874.74	Аналитический метод	0.10	Закрепление отсутствует
2158	582283.58	1331874.07	Аналитический метод	0.10	Закрепление отсутствует
2159	582286.17	1331873.66	Аналитический метод	0.10	Закрепление отсутствует
2160	582288.78	1331873.52	Аналитический метод	0.10	Закрепление отсутствует
2161	582291.39	1331873.66	Аналитический метод	0.10	Закрепление отсутствует
2162	582324.07	1331878.58	Аналитический метод	0.10	Закрепление отсутствует
2163	582321.29	1331837.59	Аналитический метод	0.10	Закрепление отсутствует
2164	582321.15	1331834.98	Аналитический метод	0.10	Закрепление отсутствует
2165	582321.29	1331832.37	Аналитический метод	0.10	Закрепление отсутствует
2166	582321.70	1331829.78	Аналитический метод	0.10	Закрепление отсутствует
2167	582322.37	1331827.25	Аналитический метод	0.10	Закрепление отсутствует
2168	582323.31	1331824.81	Аналитический метод	0.10	Закрепление отсутствует
2169	582324.50	1331822.48	Аналитический метод	0.10	Закрепление отсутствует
2170	582379.31	1331734.79	Аналитический метод	0.10	Закрепление отсутствует
2171	582426.06	1331625.32	Аналитический метод	0.10	Закрепление отсутствует
2172	582427.25	1331622.99	Аналитический метод	0.10	Закрепление отсутствует

2. Сведения о характерных точках границ объекта					
Обозначение характерных точек границ	Координаты, м		Метод определения координат характерной точки	Средняя квадратическая погрешность положения характерной точки (Mt), м	Описание обозначения точки на местности (при наличии)
	X	Y			
1	2	3	4	5	6
2173	582523.73	1331460.26	Аналитический метод	0.10	Закрепление отсутствует
2174	582525.15	1331458.07	Аналитический метод	0.10	Закрепление отсутствует
2175	582526.80	1331456.03	Аналитический метод	0.10	Закрепление отсутствует
2176	582695.31	1331287.12	Аналитический метод	0.10	Закрепление отсутствует
2177	582697.16	1331285.27	Аналитический метод	0.10	Закрепление отсутствует
2178	582699.20	1331283.62	Аналитический метод	0.10	Закрепление отсутствует
2179	582701.39	1331282.20	Аналитический метод	0.10	Закрепление отсутствует
2180	582881.76	1331165.12	Аналитический метод	0.10	Закрепление отсутствует
2181	583162.75	1330999.10	Аналитический метод	0.10	Закрепление отсутствует
2182	583321.34	1330908.03	Аналитический метод	0.10	Закрепление отсутствует
2183	583350.73	1330892.86	Аналитический метод	0.10	Закрепление отсутствует
2184	583450.25	1330840.75	Аналитический метод	0.10	Закрепление отсутствует
2185	583502.77	1330813.25	Аналитический метод	0.10	Закрепление отсутствует
2186	583664.89	1330728.37	Аналитический метод	0.10	Закрепление отсутствует
2187	583801.57	1330609.09	Аналитический метод	0.10	Закрепление отсутствует
2188	583730.89	1330489.38	Аналитический метод	0.10	Закрепление отсутствует
2189	583729.70	1330487.05	Аналитический метод	0.10	Закрепление отсутствует
2190	583728.76	1330484.61	Аналитический метод	0.10	Закрепление отсутствует
2191	583728.09	1330482.08	Аналитический метод	0.10	Закрепление отсутствует
2192	583711.43	1330412.99	Аналитический метод	0.10	Закрепление отсутствует
2193	583711.02	1330410.40	Аналитический метод	0.10	Закрепление отсутствует
2194	583710.88	1330407.79	Аналитический метод	0.10	Закрепление отсутствует
2195	583711.02	1330405.18	Аналитический метод	0.10	Закрепление отсутствует
2196	583737.60	1330008.37	Аналитический метод	0.10	Закрепление отсутствует
2197	583755.39	1329742.67	Аналитический метод	0.10	Закрепление отсутствует

2. Сведения о характерных точках границ объекта					
Обозначение характерных точек границ	Координаты, м		Метод определения координат характерной точки	Средняя квадратическая погрешность положения характерной точки (Mt), м	Описание обозначения точки на местности (при наличии)
	X	Y			
1	2	3	4	5	6
2198	583755.80	1329740.08	Аналитический метод	0.10	Закрепление отсутствует
2199	583756.47	1329737.55	Аналитический метод	0.10	Закрепление отсутствует
2200	583757.41	1329735.11	Аналитический метод	0.10	Закрепление отсутствует
2201	583775.28	1329697.29	Аналитический метод	0.10	Закрепление отсутствует
2202	583763.36	1329666.48	Аналитический метод	0.10	Закрепление отсутствует
2203	583762.42	1329664.04	Аналитический метод	0.10	Закрепление отсутствует
2204	583761.75	1329661.51	Аналитический метод	0.10	Закрепление отсутствует
2205	583761.34	1329658.92	Аналитический метод	0.10	Закрепление отсутствует
2206	583761.20	1329656.31	Аналитический метод	0.10	Закрепление отсутствует
2207	583761.34	1329653.70	Аналитический метод	0.10	Закрепление отсутствует
2208	583777.95	1329405.83	Аналитический метод	0.10	Закрепление отсутствует
2209	583765.90	1328945.96	Аналитический метод	0.10	Закрепление отсутствует
2210	583771.82	1328778.70	Аналитический метод	0.10	Закрепление отсутствует
2211	583771.96	1328776.09	Аналитический метод	0.10	Закрепление отсутствует
2212	583795.52	1328544.39	Аналитический метод	0.10	Закрепление отсутствует
2213	583795.93	1328541.80	Аналитический метод	0.10	Закрепление отсутствует
2214	583796.60	1328539.27	Аналитический метод	0.10	Закрепление отсутствует
2215	583797.54	1328536.83	Аналитический метод	0.10	Закрепление отсутствует
2216	583798.73	1328534.50	Аналитический метод	0.10	Закрепление отсутствует
2217	583800.15	1328532.31	Аналитический метод	0.10	Закрепление отсутствует
2218	583801.80	1328530.27	Аналитический метод	0.10	Закрепление отсутствует
2219	583973.40	1328343.44	Аналитический метод	0.10	Закрепление отсутствует
2220	584198.04	1328010.43	Аналитический метод	0.10	Закрепление отсутствует
2221	584301.66	1327856.82	Аналитический метод	0.10	Закрепление отсутствует
2222	584303.31	1327854.78	Аналитический метод	0.10	Закрепление отсутствует

2. Сведения о характерных точках границ объекта					
Обозначение характерных точек границ	Координаты, м		Метод определения координат характерной точки	Средняя квадратическая погрешность положения характерной точки (Mt), м	Описание обозначения точки на местности (при наличии)
	X	Y			
1	2	3	4	5	6
2223	584482.13	1327637.33	Аналитический метод	0.10	Закрепление отсутствует
2224	584595.93	1327471.14	Аналитический метод	0.10	Закрепление отсутствует
2225	584648.47	1327276.41	Аналитический метод	0.10	Закрепление отсутствует
2226	584649.41	1327273.97	Аналитический метод	0.10	Закрепление отсутствует
2227	584650.60	1327271.64	Аналитический метод	0.10	Закрепление отсутствует
2228	584652.02	1327269.45	Аналитический метод	0.10	Закрепление отсутствует
2229	584734.16	1327158.38	Аналитический метод	0.10	Закрепление отсутствует
2230	584735.81	1327156.34	Аналитический метод	0.10	Закрепление отсутствует
2231	584737.66	1327154.49	Аналитический метод	0.10	Закрепление отсутствует
2232	584739.70	1327152.84	Аналитический метод	0.10	Закрепление отсутствует
2233	584741.89	1327151.42	Аналитический метод	0.10	Закрепление отсутствует
2234	584945.97	1327041.74	Аналитический метод	0.10	Закрепление отсутствует
2235	585084.81	1326813.60	Аналитический метод	0.10	Закрепление отсутствует
2236	585060.38	1326744.94	Аналитический метод	0.10	Закрепление отсутствует
2237	585059.71	1326742.41	Аналитический метод	0.10	Закрепление отсутствует
2238	585059.30	1326739.82	Аналитический метод	0.10	Закрепление отсутствует
2239	585059.16	1326737.21	Аналитический метод	0.10	Закрепление отсутствует
2240	585059.30	1326734.60	Аналитический метод	0.10	Закрепление отсутствует
2241	585059.71	1326732.01	Аналитический метод	0.10	Закрепление отсутствует
2242	585060.38	1326729.48	Аналитический метод	0.10	Закрепление отсутствует
2243	585061.32	1326727.04	Аналитический метод	0.10	Закрепление отсутствует
2244	585062.51	1326724.71	Аналитический метод	0.10	Закрепление отсутствует
2245	585063.93	1326722.52	Аналитический метод	0.10	Закрепление отсутствует
2246	585286.89	1326410.99	Аналитический метод	0.10	Закрепление отсутствует
2247	585352.56	1326318.28	Аналитический метод	0.10	Закрепление отсутствует

2. Сведения о характерных точках границ объекта					
Обозначение характерных точек границ	Координаты, м		Метод определения координат характерной точки	Средняя квадратическая погрешность положения характерной точки (Mt), м	Описание обозначения точки на местности (при наличии)
	X	Y			
1	2	3	4	5	6
2248	585354.21	1326316.24	Аналитический метод	0.10	Закрепление отсутствует
2249	585356.06	1326314.39	Аналитический метод	0.10	Закрепление отсутствует
2250	585394.52	1326282.87	Аналитический метод	0.10	Закрепление отсутствует
2251	585404.55	1326246.84	Аналитический метод	0.10	Закрепление отсутствует
2252	585405.49	1326244.40	Аналитический метод	0.10	Закрепление отсутствует
2253	585406.68	1326242.07	Аналитический метод	0.10	Закрепление отсутствует
2254	585408.10	1326239.88	Аналитический метод	0.10	Закрепление отсутствует
2255	585832.21	1325641.16	Аналитический метод	0.10	Закрепление отсутствует
2256	585833.86	1325639.12	Аналитический метод	0.10	Закрепление отсутствует
2257	586024.03	1325409.25	Аналитический метод	0.10	Закрепление отсутствует
2258	586204.38	1325160.77	Аналитический метод	0.10	Закрепление отсутствует
2259	586195.61	1324960.27	Аналитический метод	0.10	Закрепление отсутствует
2260	586195.75	1324957.66	Аналитический метод	0.10	Закрепление отсутствует
2261	586224.95	1324630.79	Аналитический метод	0.10	Закрепление отсутствует
2262	586231.09	1324562.06	Аналитический метод	0.10	Закрепление отсутствует
2263	586016.62	1323961.37	Аналитический метод	0.10	Закрепление отсутствует
2264	585930.40	1323734.06	Аналитический метод	0.10	Закрепление отсутствует
2265	585929.73	1323731.53	Аналитический метод	0.10	Закрепление отсутствует
2266	585929.32	1323728.94	Аналитический метод	0.10	Закрепление отсутствует
2267	585919.55	1323580.80	Аналитический метод	0.10	Закрепление отсутствует
2268	585905.90	1323373.67	Аналитический метод	0.10	Закрепление отсутствует
2269	585732.46	1323132.32	Аналитический метод	0.10	Закрепление отсутствует
2270	585731.04	1323130.13	Аналитический метод	0.10	Закрепление отсутствует
2271	585729.85	1323127.80	Аналитический метод	0.10	Закрепление отсутствует
2272	585728.91	1323125.36	Аналитический метод	0.10	Закрепление отсутствует

2. Сведения о характерных точках границ объекта					
Обозначение характерных точек границ	Координаты, м		Метод определения координат характерной точки	Средняя квадратическая погрешность положения характерной точки (Mt), м	Описание обозначения точки на местности (при наличии)
	X	Y			
1	2	3	4	5	6
2273	585527.09	1322529.21	Аналитический метод	0.10	Закрепление отсутствует
2274	585399.82	1322153.25	Аналитический метод	0.10	Закрепление отсутствует
2275	585138.39	1321508.64	Аналитический метод	0.10	Закрепление отсутствует
2276	584968.35	1321089.39	Аналитический метод	0.10	Закрепление отсутствует
2277	584967.41	1321086.95	Аналитический метод	0.10	Закрепление отсутствует
2278	584966.74	1321084.42	Аналитический метод	0.10	Закрепление отсутствует
2279	584879.33	1320735.61	Аналитический метод	0.10	Закрепление отсутствует
2280	584878.92	1320733.02	Аналитический метод	0.10	Закрепление отсутствует
2281	584860.56	1320468.79	Аналитический метод	0.10	Закрепление отсутствует
2282	584829.50	1320174.17	Аналитический метод	0.10	Закрепление отсутствует
2283	584779.45	1320031.78	Аналитический метод	0.10	Закрепление отсутствует
2284	584738.85	1319942.35	Аналитический метод	0.10	Закрепление отсутствует
2285	584644.61	1319772.68	Аналитический метод	0.10	Закрепление отсутствует
2286	584643.42	1319770.35	Аналитический метод	0.10	Закрепление отсутствует
2287	584465.34	1319392.85	Аналитический метод	0.10	Закрепление отсутствует
2288	584389.62	1319349.17	Аналитический метод	0.10	Закрепление отсутствует
2289	584387.43	1319347.75	Аналитический метод	0.10	Закрепление отсутствует
2290	584385.39	1319346.10	Аналитический метод	0.10	Закрепление отсутствует
2291	584383.54	1319344.25	Аналитический метод	0.10	Закрепление отсутствует
2292	584222.86	1319175.77	Аналитический метод	0.10	Закрепление отсутствует
2293	584221.21	1319173.73	Аналитический метод	0.10	Закрепление отсутствует
2294	584219.79	1319171.54	Аналитический метод	0.10	Закрепление отсутствует
2295	584218.60	1319169.21	Аналитический метод	0.10	Закрепление отсутствует
2296	584098.90	1318909.15	Аналитический метод	0.10	Закрепление отсутствует
2297	583963.11	1318614.11	Аналитический метод	0.10	Закрепление отсутствует

2. Сведения о характерных точках границ объекта					
Обозначение характерных точек границ	Координаты, м		Метод определения координат характерной точки	Средняя квадратическая погрешность положения характерной точки (Mt), м	Описание обозначения точки на местности (при наличии)
	X	Y			
1	2	3	4	5	6
2298	583904.64	1318612.57	Аналитический метод	0.10	Закрепление отсутствует
2299	583902.03	1318612.43	Аналитический метод	0.10	Закрепление отсутствует
2300	583899.44	1318612.02	Аналитический метод	0.10	Закрепление отсутствует
2301	583896.91	1318611.35	Аналитический метод	0.10	Закрепление отсутствует
2302	583894.47	1318610.41	Аналитический метод	0.10	Закрепление отсутствует
2303	583892.14	1318609.22	Аналитический метод	0.10	Закрепление отсутствует
2304	583889.95	1318607.80	Аналитический метод	0.10	Закрепление отсутствует
2305	583887.91	1318606.15	Аналитический метод	0.10	Закрепление отсутствует
2306	583886.06	1318604.30	Аналитический метод	0.10	Закрепление отсутствует
2307	583884.41	1318602.26	Аналитический метод	0.10	Закрепление отсутствует
2308	583882.99	1318600.07	Аналитический метод	0.10	Закрепление отсутствует
2309	583881.80	1318597.74	Аналитический метод	0.10	Закрепление отсутствует
2310	583813.36	1318439.47	Аналитический метод	0.10	Закрепление отсутствует
2311	583687.71	1318148.67	Аналитический метод	0.10	Закрепление отсутствует
2312	583553.45	1317924.53	Аналитический метод	0.10	Закрепление отсутствует
2313	583552.26	1317922.20	Аналитический метод	0.10	Закрепление отсутствует
2314	583103.74	1316909.18	Аналитический метод	0.10	Закрепление отсутствует
2315	583102.80	1316906.74	Аналитический метод	0.10	Закрепление отсутствует
2316	583102.13	1316904.21	Аналитический метод	0.10	Закрепление отсутствует
2317	583101.72	1316901.62	Аналитический метод	0.10	Закрепление отсутствует
2318	583098.09	1316874.11	Аналитический метод	0.10	Закрепление отсутствует
2319	582837.52	1316303.12	Аналитический метод	0.10	Закрепление отсутствует
2320	582836.58	1316300.68	Аналитический метод	0.10	Закрепление отсутствует
2321	582835.91	1316298.15	Аналитический метод	0.10	Закрепление отсутствует
2322	582835.50	1316295.56	Аналитический метод	0.10	Закрепление отсутствует

2. Сведения о характерных точках границ объекта					
Обозначение характерных точек границ	Координаты, м		Метод определения координат характерной точки	Средняя квадратическая погрешность положения характерной точки (Mt), м	Описание обозначения точки на местности (при наличии)
	X	Y			
1	2	3	4	5	6
2323	582835.36	1316292.95	Аналитический метод	0.10	Закрепление отсутствует
2324	582835.50	1316290.34	Аналитический метод	0.10	Закрепление отсутствует
2325	582835.91	1316287.75	Аналитический метод	0.10	Закрепление отсутствует
2326	582836.58	1316285.22	Аналитический метод	0.10	Закрепление отсутствует
2327	582837.52	1316282.78	Аналитический метод	0.10	Закрепление отсутствует
2328	582838.71	1316280.45	Аналитический метод	0.10	Закрепление отсутствует
2329	582840.13	1316278.26	Аналитический метод	0.10	Закрепление отсутствует
2330	582841.78	1316276.22	Аналитический метод	0.10	Закрепление отсутствует
2331	582871.61	1316240.02	Аналитический метод	0.10	Закрепление отсутствует
2332	582649.41	1315916.63	Аналитический метод	0.10	Закрепление отсутствует
2333	582416.38	1315577.47	Аналитический метод	0.10	Закрепление отсутствует
2334	582414.96	1315575.28	Аналитический метод	0.10	Закрепление отсутствует
2335	582121.38	1315020.52	Аналитический метод	0.10	Закрепление отсутствует
2336	581928.02	1314655.16	Аналитический метод	0.10	Закрепление отсутствует
2337	581926.83	1314652.83	Аналитический метод	0.10	Закрепление отсутствует
2338	581925.89	1314650.39	Аналитический метод	0.10	Закрепление отсутствует
2339	581854.21	1314411.75	Аналитический метод	0.10	Закрепление отсутствует
2340	581715.98	1314152.33	Аналитический метод	0.10	Закрепление отсутствует
2341	581714.79	1314150.00	Аналитический метод	0.10	Закрепление отсутствует
2342	581713.85	1314147.56	Аналитический метод	0.10	Закрепление отсутствует
2343	581713.18	1314145.03	Аналитический метод	0.10	Закрепление отсутствует
2344	581712.77	1314142.44	Аналитический метод	0.10	Закрепление отсутствует
2345	581712.63	1314139.83	Аналитический метод	0.10	Закрепление отсутствует
2346	581711.09	1314094.81	Аналитический метод	0.10	Закрепление отсутствует
2347	581709.58	1314050.64	Аналитический метод	0.10	Закрепление отсутствует

2. Сведения о характерных точках границ объекта					
Обозначение характерных точек границ	Координаты, м		Метод определения координат характерной точки	Средняя квадратическая погрешность положения характерной точки (Mt), м	Описание обозначения точки на местности (при наличии)
	X	Y			
1	2	3	4	5	6
2348	581709.72	1314048.03	Аналитический метод	0.10	Закрепление отсутствует
2349	581710.13	1314045.44	Аналитический метод	0.10	Закрепление отсутствует
2350	581712.93	1314030.38	Аналитический метод	0.10	Закрепление отсутствует
2351	581706.51	1313895.68	Аналитический метод	0.10	Закрепление отсутствует
2352	581616.09	1313356.32	Аналитический метод	0.10	Закрепление отсутствует
2353	581549.15	1313032.58	Аналитический метод	0.10	Закрепление отсутствует
2354	581494.45	1312768.04	Аналитический метод	0.10	Закрепление отсутствует
2355	581494.04	1312765.45	Аналитический метод	0.10	Закрепление отсутствует
2356	581427.63	1312320.47	Аналитический метод	0.10	Закрепление отсутствует
2357	581318.40	1311970.97	Аналитический метод	0.10	Закрепление отсутствует
2358	581025.90	1311035.04	Аналитический метод	0.10	Закрепление отсутствует
2359	581025.23	1311032.51	Аналитический метод	0.10	Закрепление отсутствует
2360	581024.82	1311029.92	Аналитический метод	0.10	Закрепление отсутствует
2361	581015.89	1310924.65	Аналитический метод	0.10	Закрепление отсутствует
2362	580766.84	1310170.70	Аналитический метод	0.10	Закрепление отсутствует
2363	580649.72	1309864.06	Аналитический метод	0.10	Закрепление отсутствует
2364	580588.81	1309704.59	Аналитический метод	0.10	Закрепление отсутствует
2365	580588.14	1309702.06	Аналитический метод	0.10	Закрепление отсутствует
2366	580483.91	1309295.70	Аналитический метод	0.10	Закрепление отсутствует
2367	580483.50	1309293.11	Аналитический метод	0.10	Закрепление отсутствует
2368	580452.66	1308953.71	Аналитический метод	0.10	Закрепление отсутствует
2369	580421.90	1308940.08	Аналитический метод	0.10	Закрепление отсутствует
2370	580419.57	1308938.89	Аналитический метод	0.10	Закрепление отсутствует
2371	580417.38	1308937.47	Аналитический метод	0.10	Закрепление отсутствует
2372	580415.34	1308935.82	Аналитический метод	0.10	Закрепление отсутствует

2. Сведения о характерных точках границ объекта					
Обозначение характерных точек границ	Координаты, м		Метод определения координат характерной точки	Средняя квадратическая погрешность положения характерной точки (Mt), м	Описание обозначения точки на местности (при наличии)
	X	Y			
1	2	3	4	5	6
2373	580413.49	1308933.97	Аналитический метод	0.10	Закрепление отсутствует
2374	580411.84	1308931.93	Аналитический метод	0.10	Закрепление отсутствует
2375	580410.42	1308929.74	Аналитический метод	0.10	Закрепление отсутствует
2376	580409.23	1308927.41	Аналитический метод	0.10	Закрепление отсутствует
2377	580408.29	1308924.97	Аналитический метод	0.10	Закрепление отсутствует
2378	580407.62	1308922.44	Аналитический метод	0.10	Закрепление отсутствует
2379	580407.21	1308919.85	Аналитический метод	0.10	Закрепление отсутствует
2380	580403.41	1308868.61	Аналитический метод	0.10	Закрепление отсутствует
2381	580403.05	1308863.71	Аналитический метод	0.10	Закрепление отсутствует
2382	580389.25	1308858.45	Аналитический метод	0.10	Закрепление отсутствует
2383	580386.81	1308857.51	Аналитический метод	0.10	Закрепление отсутствует
2384	580384.48	1308856.32	Аналитический метод	0.10	Закрепление отсутствует
2385	580382.29	1308854.90	Аналитический метод	0.10	Закрепление отсутствует
2386	580380.25	1308853.25	Аналитический метод	0.10	Закрепление отсутствует
2387	580378.40	1308851.40	Аналитический метод	0.10	Закрепление отсутствует
2388	580376.75	1308849.36	Аналитический метод	0.10	Закрепление отсутствует
2389	580375.33	1308847.17	Аналитический метод	0.10	Закрепление отсутствует
2390	580298.44	1308704.80	Аналитический метод	0.10	Закрепление отсутствует
2391	580297.25	1308702.47	Аналитический метод	0.10	Закрепление отсутствует
2392	580271.11	1308635.78	Аналитический метод	0.10	Закрепление отсутствует
2393	580226.36	1308576.93	Аналитический метод	0.10	Закрепление отсутствует
2394	580156.62	1308493.21	Аналитический метод	0.10	Закрепление отсутствует
2395	580154.97	1308491.17	Аналитический метод	0.10	Закрепление отсутствует
2396	580153.55	1308488.98	Аналитический метод	0.10	Закрепление отсутствует
2397	580152.36	1308486.65	Аналитический метод	0.10	Закрепление отсутствует

2. Сведения о характерных точках границ объекта					
Обозначение характерных точек границ	Координаты, м		Метод определения координат характерной точки	Средняя квадратическая погрешность положения характерной точки (Mt), м	Описание обозначения точки на местности (при наличии)
	X	Y			
1	2	3	4	5	6
2398	580151.42	1308484.21	Аналитический метод	0.10	Закрепление отсутствует
2399	580150.75	1308481.68	Аналитический метод	0.10	Закрепление отсутствует
2400	580150.34	1308479.09	Аналитический метод	0.10	Закрепление отсутствует
2401	580150.20	1308476.48	Аналитический метод	0.10	Закрепление отсутствует
2402	580151.00	1308388.90	Аналитический метод	0.10	Закрепление отсутствует
2403	580097.63	1308193.79	Аналитический метод	0.10	Закрепление отсутствует
2404	580096.96	1308191.26	Аналитический метод	0.10	Закрепление отсутствует
2405	580096.55	1308188.67	Аналитический метод	0.10	Закрепление отсутствует
2406	580096.41	1308186.06	Аналитический метод	0.10	Закрепление отсутствует
2407	580096.55	1308183.45	Аналитический метод	0.10	Закрепление отсутствует
2408	580096.96	1308180.86	Аналитический метод	0.10	Закрепление отсутствует
2409	580097.63	1308178.33	Аналитический метод	0.10	Закрепление отсутствует
2410	580098.57	1308175.89	Аналитический метод	0.10	Закрепление отсутствует
2411	580134.08	1308092.74	Аналитический метод	0.10	Закрепление отсутствует
2412	580149.70	1308056.19	Аналитический метод	0.10	Закрепление отсутствует
2413	580091.16	1307829.89	Аналитический метод	0.10	Закрепление отсутствует
2414	579970.92	1307365.06	Аналитический метод	0.10	Закрепление отсутствует
2415	579788.79	1306823.60	Аналитический метод	0.10	Закрепление отсутствует
2416	579549.96	1306113.55	Аналитический метод	0.10	Закрепление отсутствует
2417	579549.29	1306111.02	Аналитический метод	0.10	Закрепление отсутствует
2418	579548.88	1306108.43	Аналитический метод	0.10	Закрепление отсутствует
2419	579525.28	1305939.32	Аналитический метод	0.10	Закрепление отсутствует
2420	579525.14	1305936.71	Аналитический метод	0.10	Закрепление отсутствует
2421	579525.28	1305934.10	Аналитический метод	0.10	Закрепление отсутствует
2422	579525.69	1305931.51	Аналитический метод	0.10	Закрепление отсутствует

2. Сведения о характерных точках границ объекта					
Обозначение характерных точек границ	Координаты, м		Метод определения координат характерной точки	Средняя квадратическая погрешность положения характерной точки (Mt), м	Описание обозначения точки на местности (при наличии)
	X	Y			
1	2	3	4	5	6
2423	579526.36	1305928.98	Аналитический метод	0.10	Закрепление отсутствует
2424	579527.30	1305926.54	Аналитический метод	0.10	Закрепление отсутствует
2425	579528.49	1305924.21	Аналитический метод	0.10	Закрепление отсутствует
2426	579529.91	1305922.02	Аналитический метод	0.10	Закрепление отсутствует
2427	579531.56	1305919.98	Аналитический метод	0.10	Закрепление отсутствует
2428	579533.41	1305918.13	Аналитический метод	0.10	Закрепление отсутствует
2429	579535.45	1305916.48	Аналитический метод	0.10	Закрепление отсутствует
2430	579594.31	1305872.07	Аналитический метод	0.10	Закрепление отсутствует
2431	579599.54	1305808.60	Аналитический метод	0.10	Закрепление отсутствует
2432	579587.42	1305777.54	Аналитический метод	0.10	Закрепление отсутствует
2433	579586.48	1305775.10	Аналитический метод	0.10	Закрепление отсутствует
2434	579585.81	1305772.57	Аналитический метод	0.10	Закрепление отсутствует
2435	579585.40	1305769.98	Аналитический метод	0.10	Закрепление отсутствует
2436	579585.26	1305767.37	Аналитический метод	0.10	Закрепление отсутствует
2437	579585.40	1305764.76	Аналитический метод	0.10	Закрепление отсутствует
2438	579585.81	1305762.17	Аналитический метод	0.10	Закрепление отсутствует
2439	579586.48	1305759.64	Аналитический метод	0.10	Закрепление отсутствует
2440	579587.42	1305757.20	Аналитический метод	0.10	Закрепление отсутствует
2441	579588.61	1305754.87	Аналитический метод	0.10	Закрепление отсутствует
2442	579692.01	1305584.37	Аналитический метод	0.10	Закрепление отсутствует
2443	579693.43	1305582.18	Аналитический метод	0.10	Закрепление отсутствует
2444	579702.32	1305568.95	Аналитический метод	0.10	Закрепление отсутствует
2445	579703.97	1305566.91	Аналитический метод	0.10	Закрепление отсутствует
2446	579869.93	1305378.82	Аналитический метод	0.10	Закрепление отсутствует
2447	579939.88	1305304.09	Аналитический метод	0.10	Закрепление отсутствует


2. Сведения о характерных точках границ объекта					
Обозначение характерных точек границ	Координаты, м		Метод определения координат характерной точки	Средняя квадратическая погрешность положения характерной точки (Mt), м	Описание обозначения точки на местности (при наличии)
	X	Y			
1	2	3	4	5	6
2448	579941.73	1305302.24	Аналитический метод	0.10	Закрепление отсутствует
2449	579943.77	1305300.59	Аналитический метод	0.10	Закрепление отсутствует
2450	579945.96	1305299.17	Аналитический метод	0.10	Закрепление отсутствует
2451	579948.29	1305297.98	Аналитический метод	0.10	Закрепление отсутствует
2452	579950.73	1305297.04	Аналитический метод	0.10	Закрепление отсутствует
2453	579953.26	1305296.37	Аналитический метод	0.10	Закрепление отсутствует
2454	579955.85	1305295.96	Аналитический метод	0.10	Закрепление отсутствует
2455	580055.03	1305280.27	Аналитический метод	0.10	Закрепление отсутствует
2456	580232.03	1305064.44	Аналитический метод	0.10	Закрепление отсутствует
2457	580548.67	1304681.91	Аналитический метод	0.10	Закрепление отсутствует
2458	580745.64	1304447.10	Аналитический метод	0.10	Закрепление отсутствует
2459	580859.10	1304289.33	Аналитический метод	0.10	Закрепление отсутствует
2460	581061.42	1303997.39	Аналитический метод	0.10	Закрепление отсутствует
2461	581141.12	1303880.52	Аналитический метод	0.10	Закрепление отсутствует
2462	581182.18	1303819.89	Аналитический метод	0.10	Закрепление отсутствует
2463	581249.24	1303732.43	Аналитический метод	0.10	Закрепление отсутствует
2464	581250.89	1303730.39	Аналитический метод	0.10	Закрепление отсутствует
2465	581252.74	1303728.54	Аналитический метод	0.10	Закрепление отсутствует
2466	581254.78	1303726.89	Аналитический метод	0.10	Закрепление отсутствует
2467	581256.97	1303725.47	Аналитический метод	0.10	Закрепление отсутствует
2468	581259.30	1303724.28	Аналитический метод	0.10	Закрепление отсутствует
2469	581261.74	1303723.34	Аналитический метод	0.10	Закрепление отсутствует
2470	581264.27	1303722.67	Аналитический метод	0.10	Закрепление отсутствует
2471	581266.86	1303722.26	Аналитический метод	0.10	Закрепление отсутствует
2472	581574.21	1303703.51	Аналитический метод	0.10	Закрепление отсутствует

2. Сведения о характерных точках границ объекта					
Обозначение характерных точек границ	Координаты, м		Метод определения координат характерной точки	Средняя квадратическая погрешность положения характерной точки (Mt), м	Описание обозначения точки на местности (при наличии)
	X	Y			
1	2	3	4	5	6
2473	581576.82	1303703.37	Аналитический метод	0.10	Закрепление отсутствует
2474	581974.69	1303693.40	Аналитический метод	0.10	Закрепление отсутствует
2475	582078.25	1303690.80	Аналитический метод	0.10	Закрепление отсутствует
2476	582575.43	1303678.87	Аналитический метод	0.10	Закрепление отсутствует
2477	582823.50	1303668.85	Аналитический метод	0.10	Закрепление отсутствует
2478	582826.11	1303668.99	Аналитический метод	0.10	Закрепление отсутствует
2479	582828.70	1303669.40	Аналитический метод	0.10	Закрепление отсутствует
2480	582868.80	1303677.55	Аналитический метод	0.10	Закрепление отсутствует
2481	582871.33	1303678.22	Аналитический метод	0.10	Закрепление отсутствует
2482	582873.77	1303679.16	Аналитический метод	0.10	Закрепление отсутствует
2483	583068.33	1303763.54	Аналитический метод	0.10	Закрепление отсутствует
2484	583184.70	1303814.42	Аналитический метод	0.10	Закрепление отсутствует
2485	583187.03	1303815.61	Аналитический метод	0.10	Закрепление отсутствует
2486	583289.42	1303877.67	Аналитический метод	0.10	Закрепление отсутствует
2487	583414.05	1303953.46	Аналитический метод	0.10	Закрепление отсутствует
2488	583495.12	1303950.85	Аналитический метод	0.10	Закрепление отсутствует
1	583531.09	1303947.01	Аналитический метод	0.10	Закрепление отсутствует
3. Сведения о характерных точках части (частей) границы объекта					
Обозначение характерных точек части границы	Координаты, м		Метод определения координат характерной точки	Средняя квадратическая погрешность положения характерной точки (Mt), м	Описание обозначения точки на местности (при наличии)
	X	Y			
1	2	3	4	5	6
-	-	-	-	-	-

Раздел 3							
Сведения о местоположении измененных (уточненных) границ объекта							
1. Система координат -							
2. Сведения о характерных точках границ объекта							
Обозначение характерных точек границ	Существующие координаты, м		Измененные (уточненные) координаты, м		Метод определения координат характерной точки	Средняя квадратическая погрешность положения характерной точки (Mt), м	Описание обозначения точки на местности (при наличии)
	X	Y	X	Y			
1	2	3	4	5	6	7	8
-	-	-	-	-	-	-	
3. Сведения о характерных точках части (частей) границы объекта							
Обозначение характерных точек части границы	Существующие координаты, м		Измененные (уточненные) координаты, м		Метод определения координат характерной точки	Средняя квадратическая погрешность положения характерной точки (Mt), м	Описание обозначения точки на местности (при наличии)
	X	Y	X	Y			
1	2	3	4	5	6	7	8
-	-	-	-	-	-	-	

СХЕМА РАСПОЛОЖЕНИЯ ГРАНИЦ ПУБЛИЧНОГО СЕРВИТУТА

Публичный сервитут в отношении земель и земельных участков в целях эксплуатации магистрального нефтепровода федерального значения "Линейное сооружение - Магистральный нефтепровод "Покровка-Кротовка" (участок 0-173). Диаметр 500 мм"

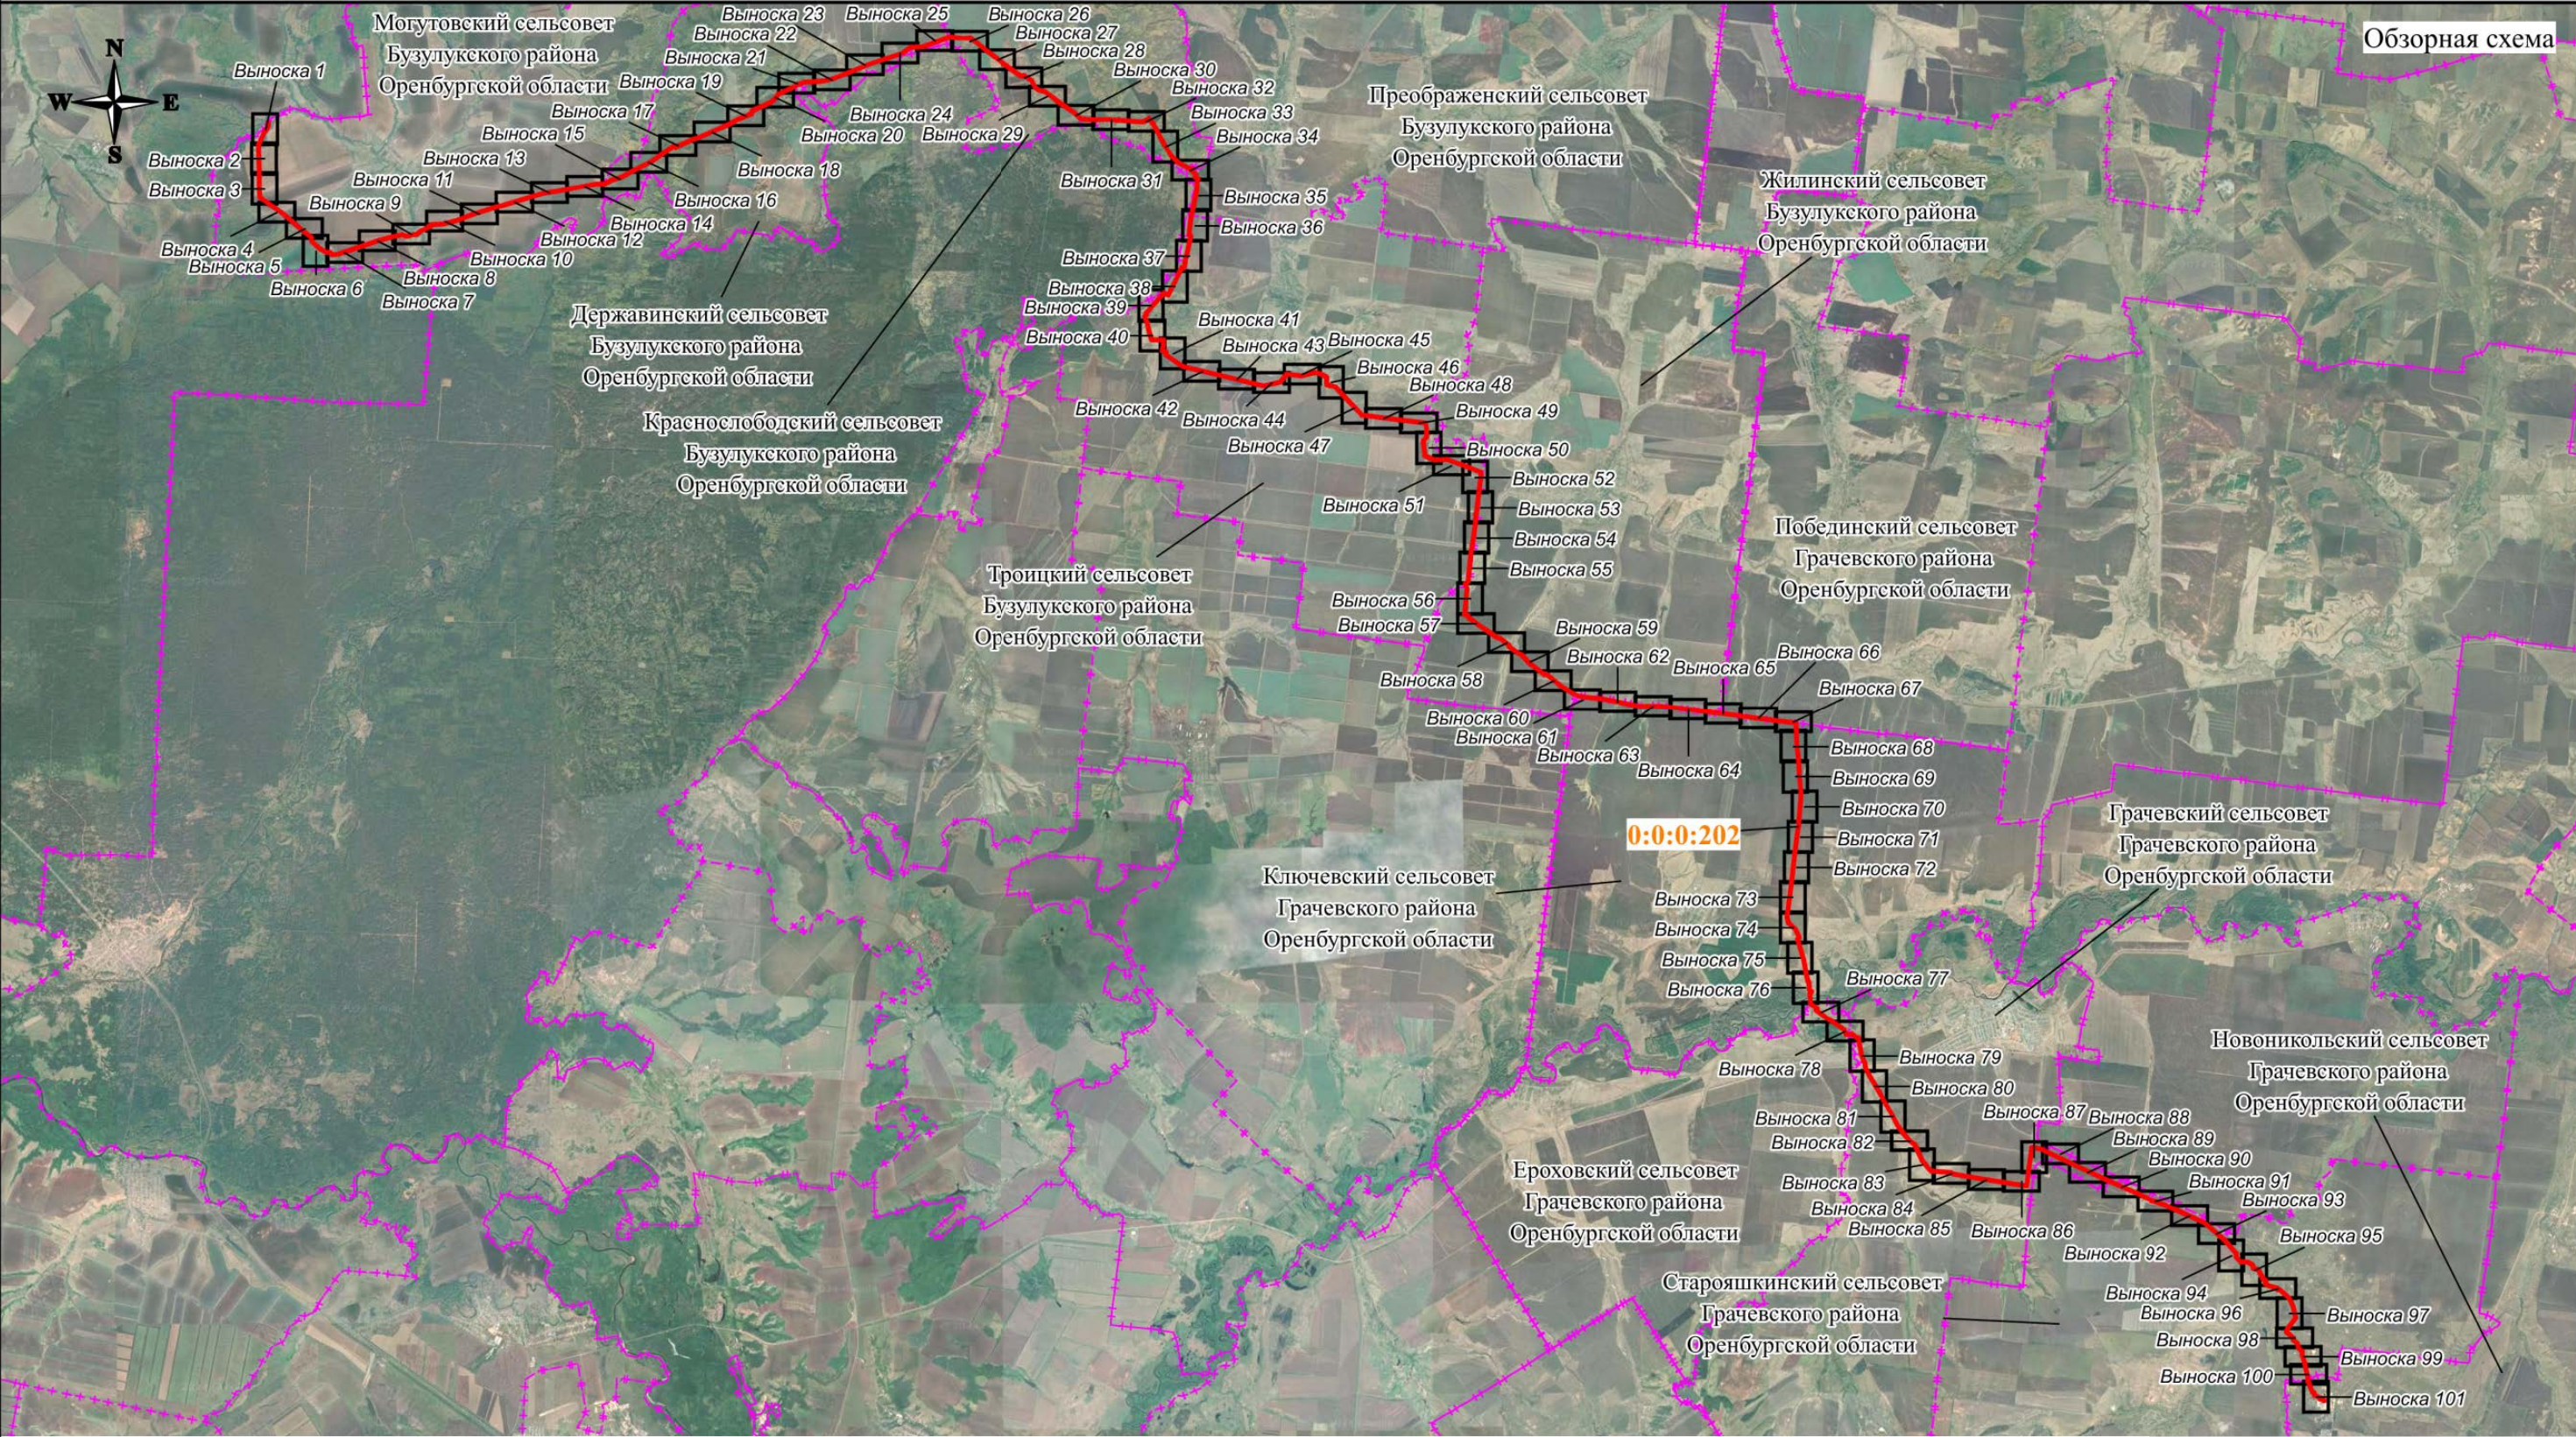

Используемые условные знаки и обозначения:

- - проектная граница публичного сервитута
- - - - - - граница муниципального образования
- 0:0:0:202 - кадастровый номер инженерного сооружения
- Оренбургская область - наименование административно-территориальных образований

Масштаб 1:200000

Кадастровый инженер
Подпись  / С.Н. Иванова/ Дата "03" 06 2024 г.
Место для отпечатка (при наличии), составившего описание местоположения границ объекта


СХЕМА РАСПОЛОЖЕНИЯ ГРАНИЦ ПУБЛИЧНОГО СЕРВИТУТА

Публичный сервитут в отношении земель и земельных участков в целях эксплуатации магистрального нефтепровода федерального значения "Линейное сооружение - Магистральный нефтепровод "Покровка-Кротовка" (участок 0-173). Диаметр 500 мм"

Выводка 1



**сельское поселение Подсолнечное
муниципального района Борский
Самарской области**

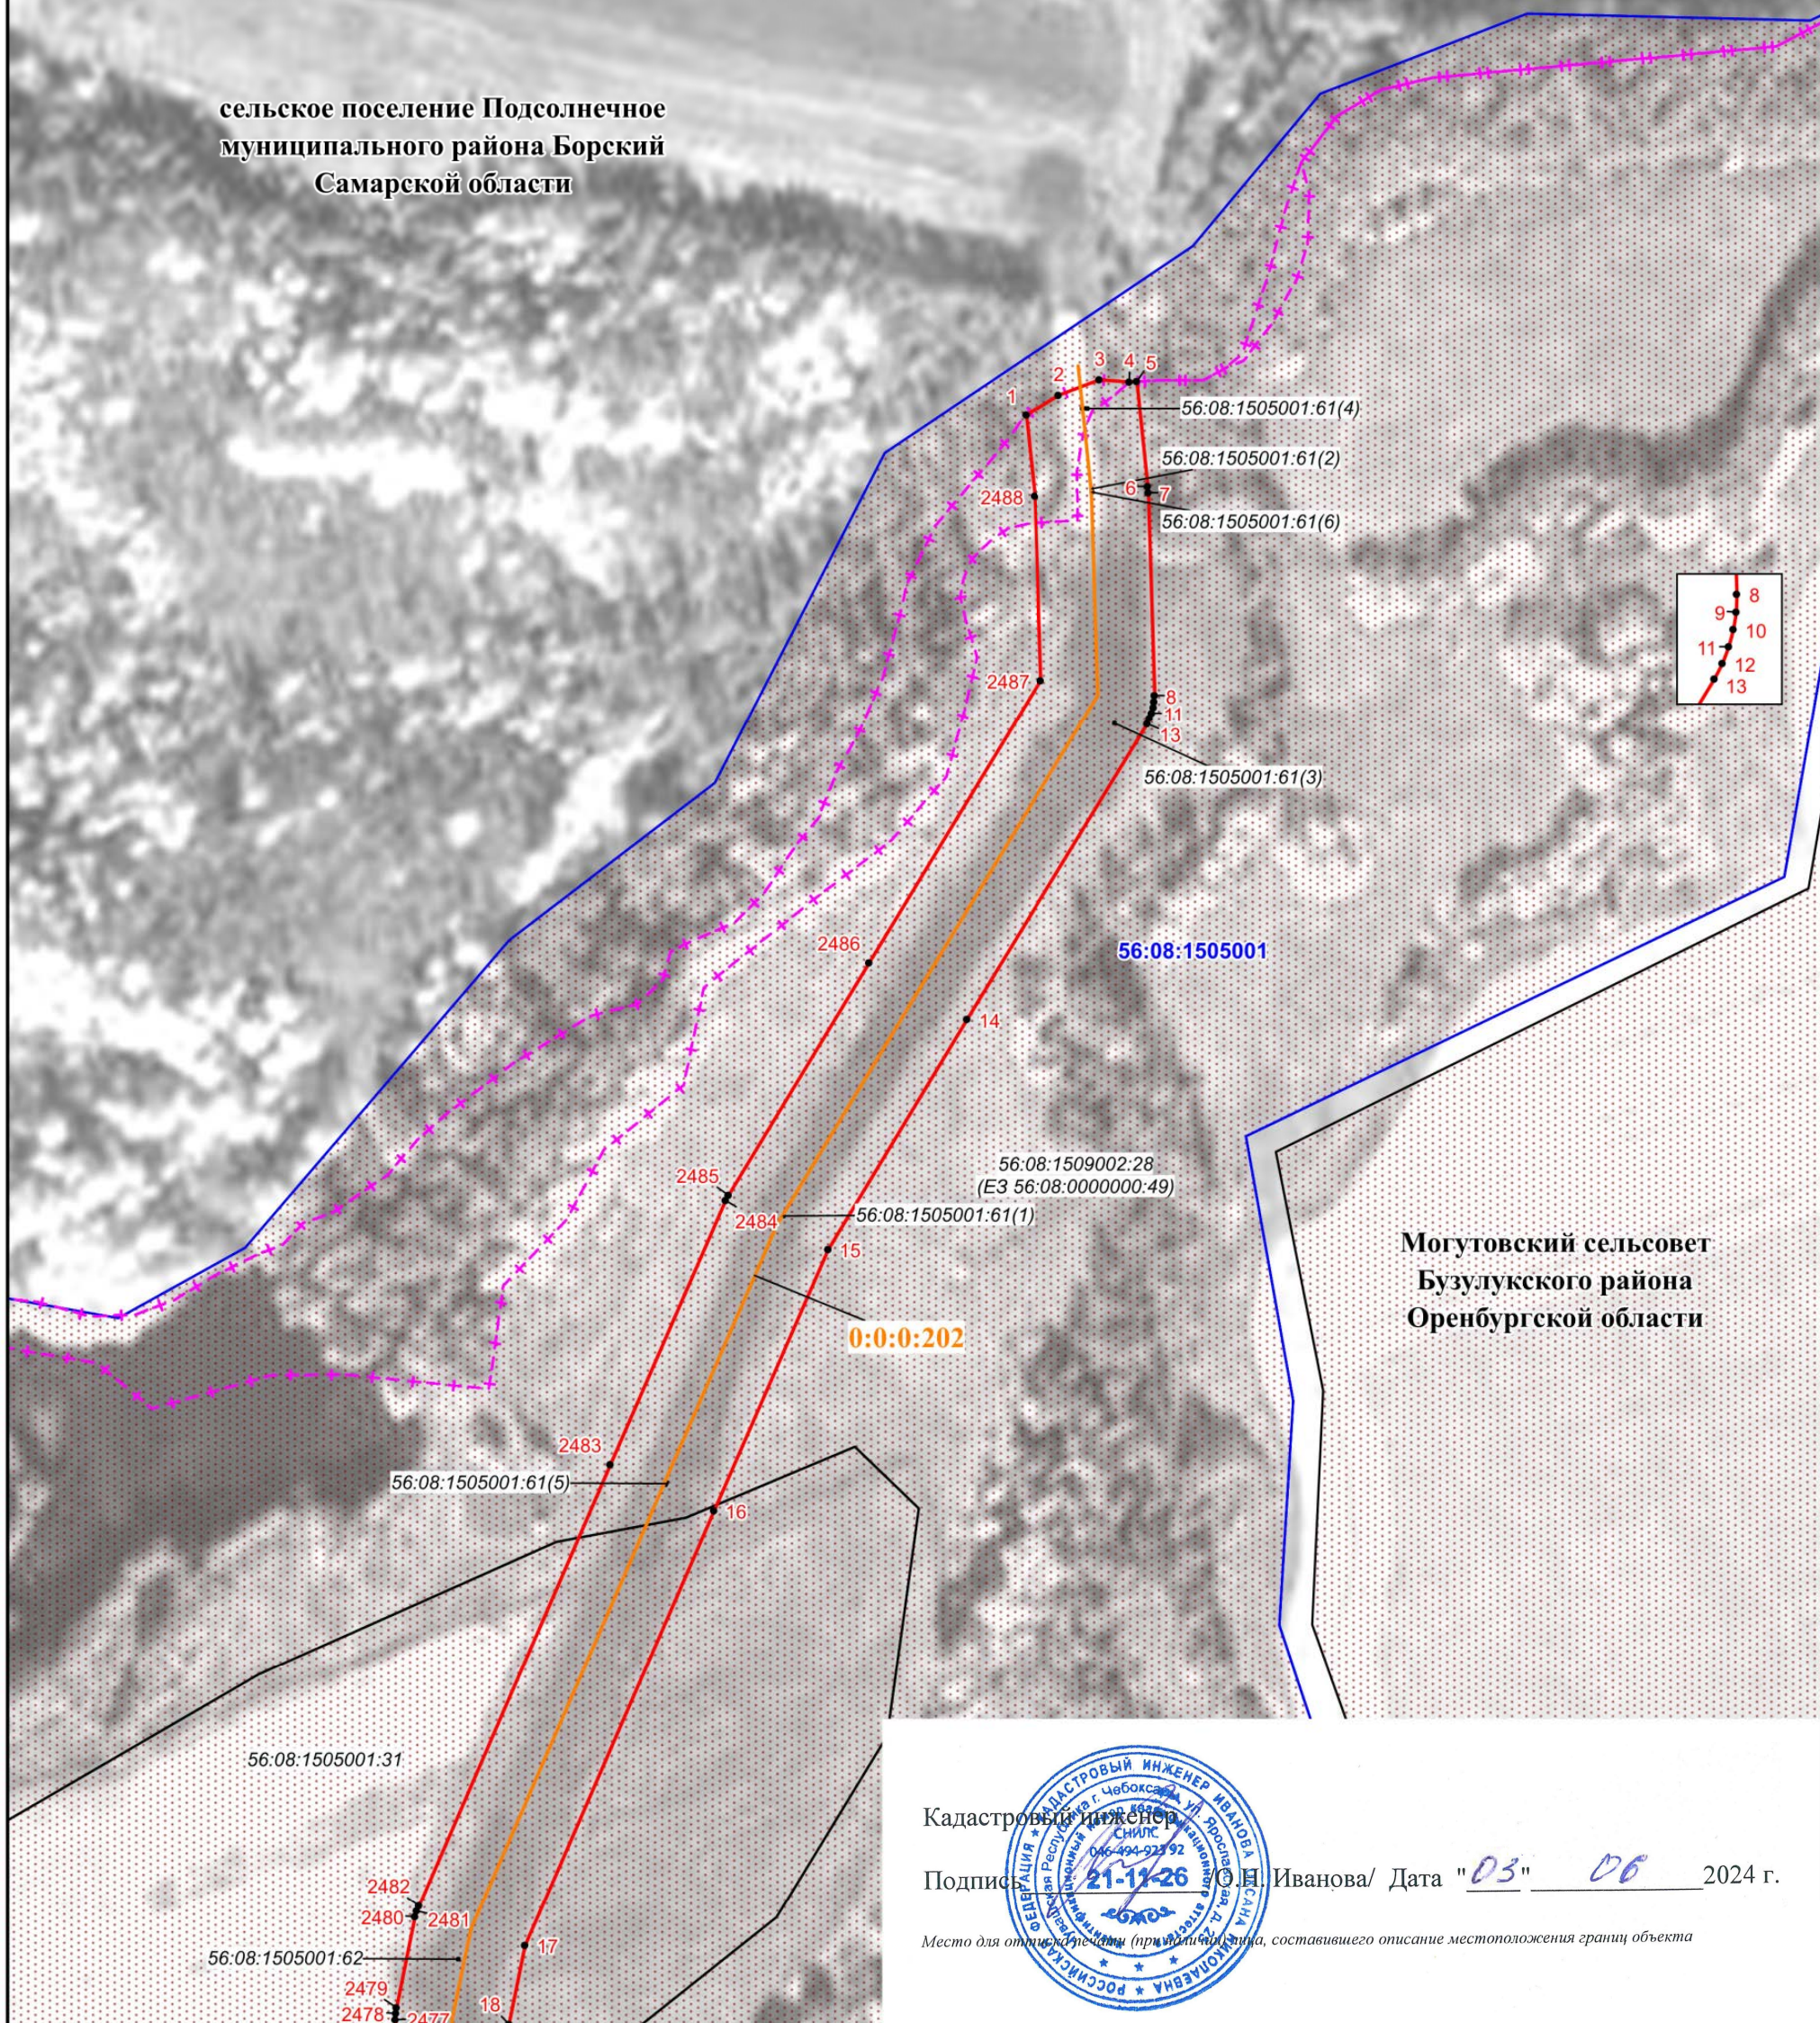

**Могутовский сельсовет
Бузулукского района
Оренбургской области**

Кадастровый инженер

Подпись 21-11-26 О.Н. Иванова / Дата "03" "06" 2024 г.

Место для оттиска печати (при наличии) лица, составившего описание местоположения границ объекта

Масштаб 1:3000


Используемые условные знаки и обозначения:

-  - проектная граница публичного сервитута
- - характерная точка границы публичного сервитута
-  - номер характерной точки границы публичного сервитута
-  - граница муниципального образования
- - граница кадастрового квартала
-  - граница земельного участка, сведения о которой имеются в ЕГРН
-  - ось магистрального нефтепровода

56:08:1505001	- номер кадастрового квартала
56:08:1505001:44	- кадастровый номер земельного участка
0:0:0:202	- кадастровый номер инженерного сооружения
Оренбургская область	- наименование административно-территориальных образований

СХЕМА РАСПОЛОЖЕНИЯ ГРАНИЦ ПУБЛИЧНОГО СЕРВИТУТА

Публичный сервитут в отношении земель и земельных участков в целях эксплуатации магистрального нефтепровода федерального значения "Линейное сооружение - Магистральный нефтепровод "Покровка-Кротовка" (участок 0-173). Диаметр 500 мм"

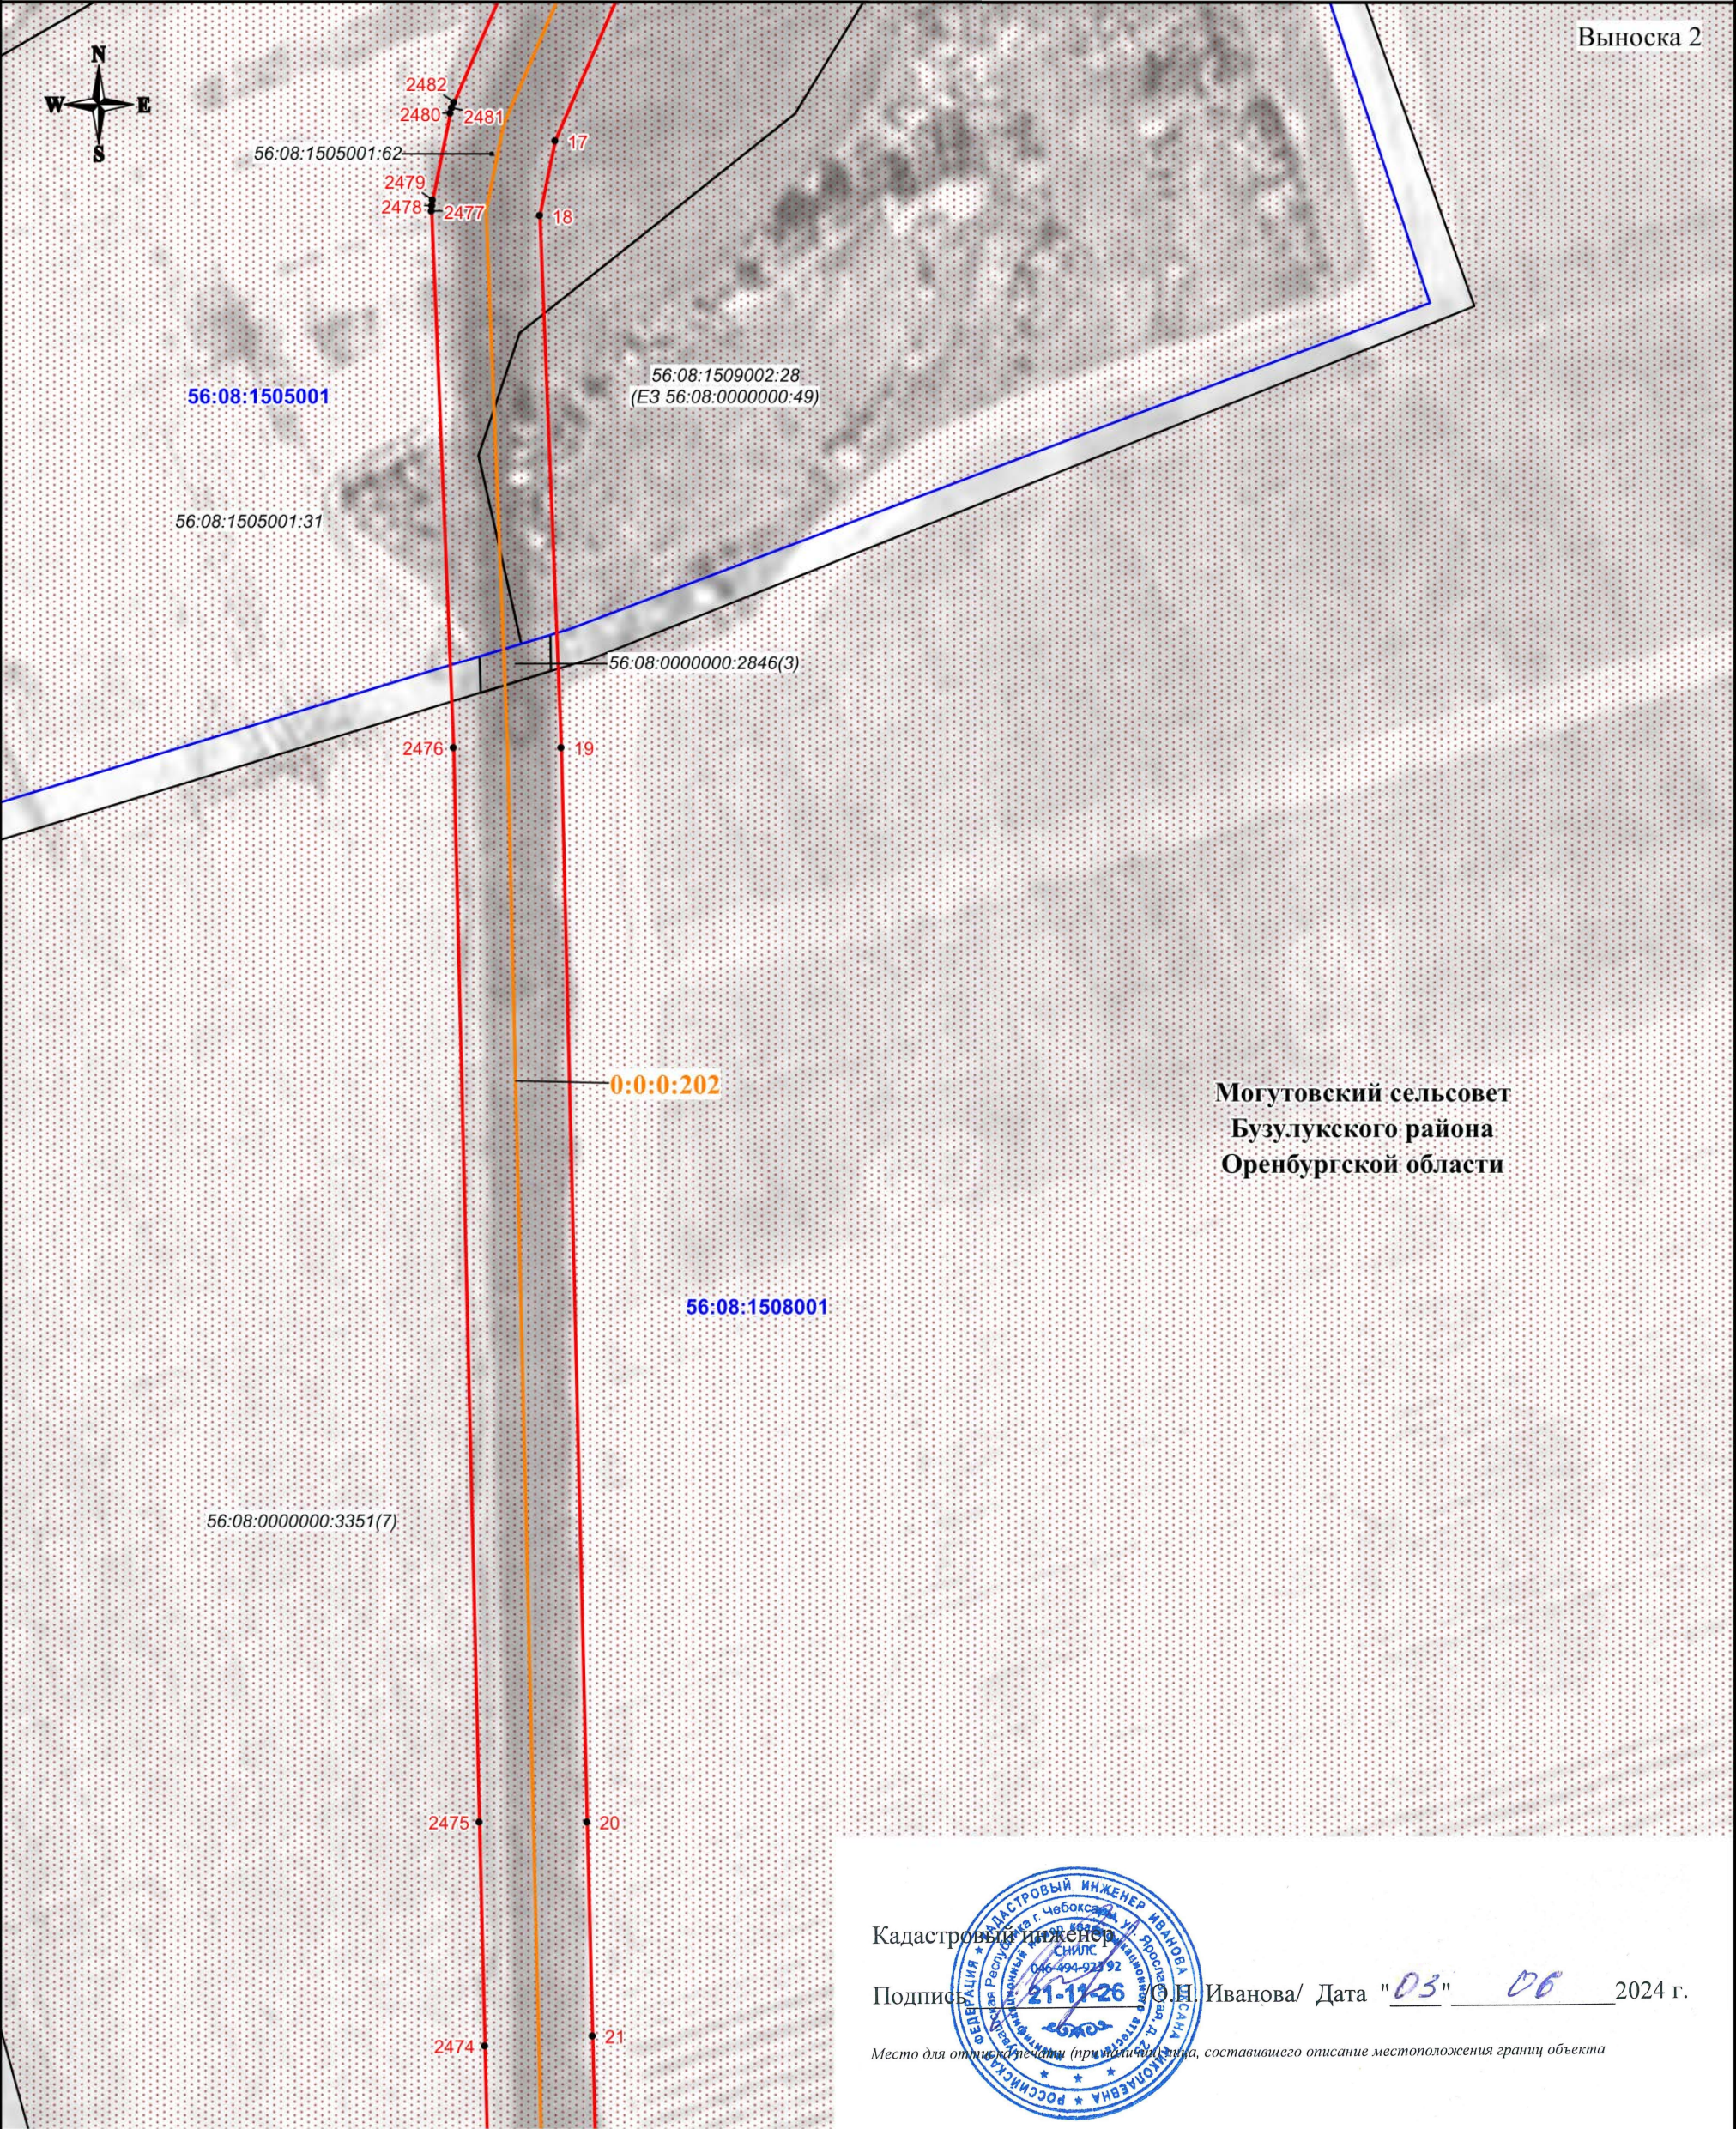

Масштаб 1:3000

Используемые условные знаки и обозначения:

- проектная граница публичного сервитута
- характеристическая точка границы публичного сервитута
- номер характеристической точки границы публичного сервитута
- граница муниципального образования
- граница кадастрового квартала
- граница земельного участка, сведения о которой имеются в ЕГРН
- ось магистрального нефтепровода

- 56:08:1505001 - номер кадастрового квартала
- 56:08:1505001:44 - кадастровый номер земельного участка
- 0:0:0:202 - кадастровый номер инженерного сооружения
- Оренбургская область - наименование административно-территориальных образований

СХЕМА РАСПОЛОЖЕНИЯ ГРАНИЦ ПУБЛИЧНОГО СЕРВИТУТА

Публичный сервитут в отношении земель и земельных участков в целях эксплуатации магистрального нефтепровода федерального значения "Линейное сооружение - Магистральный нефтепровод "Покровка-Кротовка" (участок 0-173). Диаметр 500 мм"

Выноска 3



Кадастровый инженер

Подпись  О.Н. Иванова/ Дата "03" "06" 2024 г.

Место для отпечатка печати (при наличии, составившего описание местоположения границ объекта)

56:08:0000000:3351(7)

0:0:0:202

56:08:1508001

Могутовский сельсовет
Бузулукского района
Оренбургской области

56:08:1508001:36(3)

56:08:1508001:36(1)

56:08:1508001:36(2)

56:08:1508001:36(5)

56:08:0000000:2846(5)

56:08:1508001:36(4)

56:08:0000000:2800(29)

56:08:0000000:2800(4)

56:08:0000000:2800(71)

56:08:0000000:2800(22)

56:08:0000000:2800(5)

56:08:0000000:2800(38)

56:08:0000000:2800(72)

56:08:1508001:34

56:08:0000000:2800(30)



Масштаб 1:3000


Используемые условные знаки и обозначения:

- проектная граница публичного сервитута
- характерная точка границы публичного сервитута
- номер характерной точки границы публичного сервитута
- граница муниципального образования
- граница кадастрового квартала
- граница земельного участка, сведения о которой имеются в ЕГРН
- ось магистрального нефтепровода

- 56:08:1505001 - номер кадастрового квартала
- 56:08:1505001:44 - кадастровый номер земельного участка
- 0:0:0:202 - кадастровый номер инженерного сооружения
- Оренбургская область - наименование административно-территориальных образований

СХЕМА РАСПОЛОЖЕНИЯ ГРАНИЦ ПУБЛИЧНОГО СЕРВИТУТА


Публичный сервитут в отношении земель и земельных участков в целях эксплуатации магистрального нефтепровода федерального значения "Линейное сооружение - Магистральный нефтепровод "Покровка-Кротовка" (участок 0-173). Диаметр 500 мм"

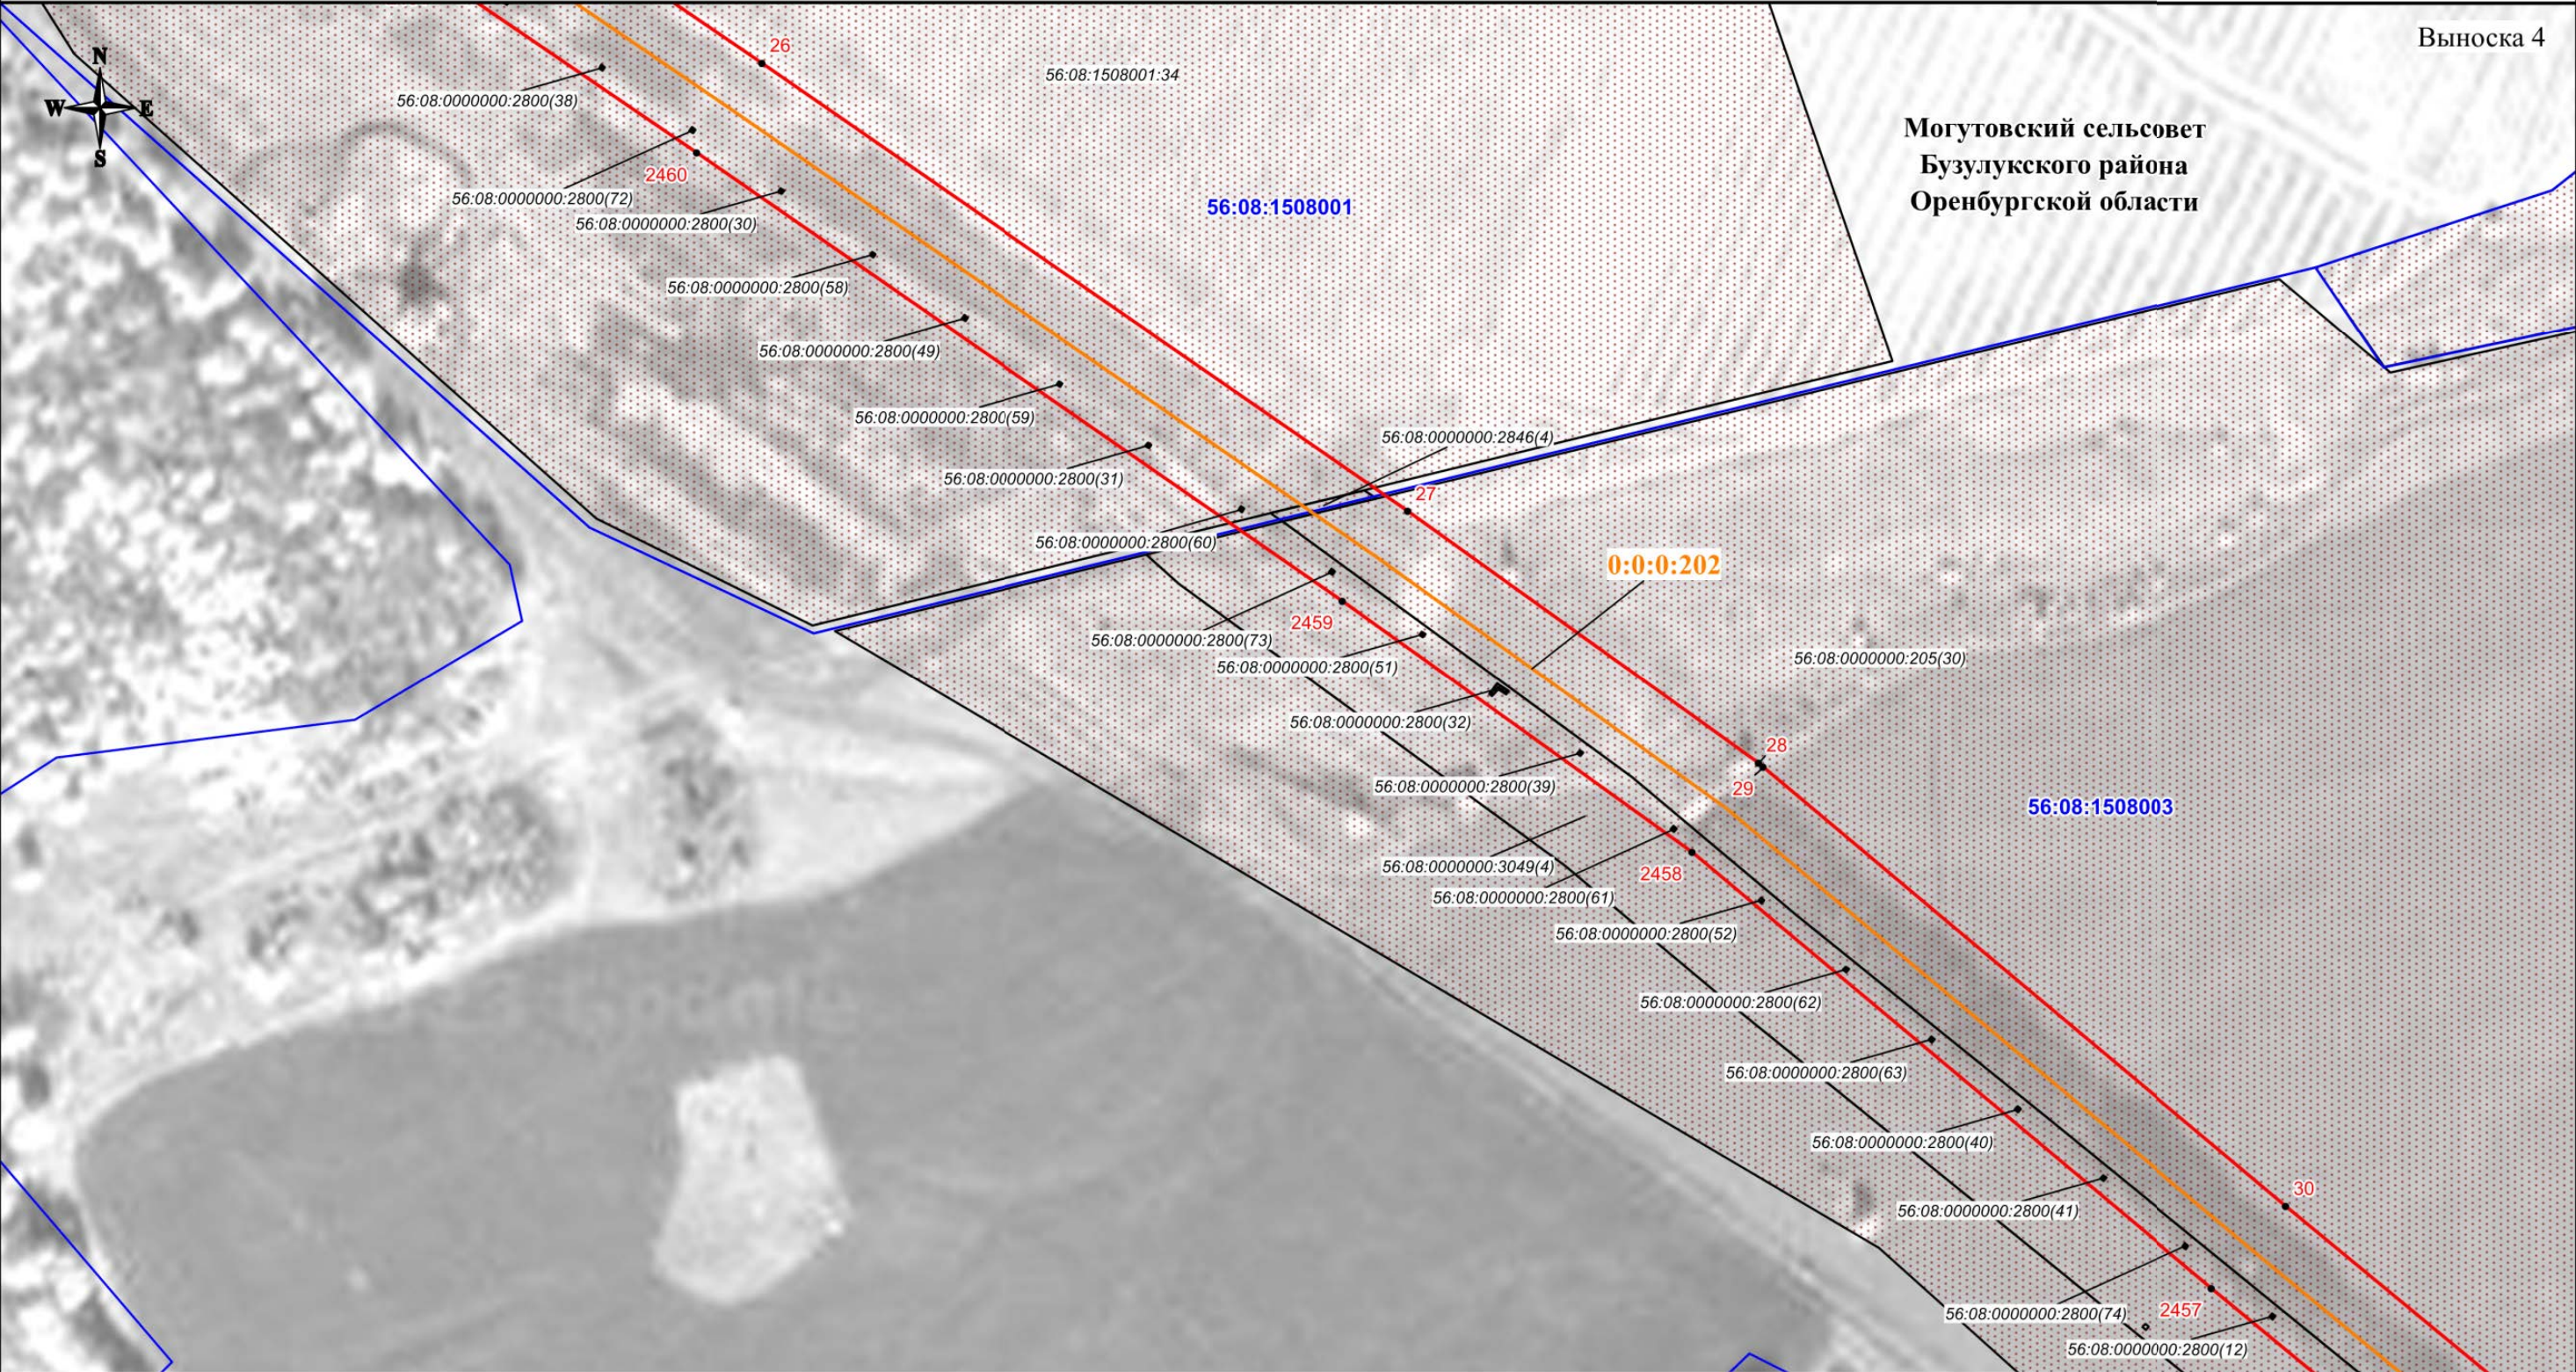

Используемые условные знаки и обозначения:

- проектная граница публичного сервитута
- характерная точка границы публичного сервитута
- номер характерной точки границы публичного сервитута
- граница муниципального образования
- граница кадастрового квартала
- граница земельного участка, сведения о которой имеются в ЕГРН
- ось магистрального нефтепровода

56:08:1505001 - номер кадастрового квартала
56:08:1505001:44 - кадастровый номер земельного участка
0:0:0:202 - кадастровый номер инженерного сооружения
Оренбургская область - наименование административно-территориальных образований

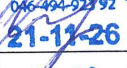
Кадастровый инженер
Подпись:  О.Н. Иванова/ Дата "03" 06 2024 г.
Место для отписки (при наличии), составившего описание местоположения границ объекта

Масштаб 1:3000

СХЕМА РАСПОЛОЖЕНИЯ ГРАНИЦ ПУБЛИЧНОГО СЕРВИТУТА

Публичный сервитут в отношении земель и земельных участков в целях эксплуатации магистрального нефтепровода федерального значения "Линейное сооружение - Магистральный нефтепровод "Покровка-Кротовка" (участок 0-173). Диаметр 500 мм"

Выноска 5

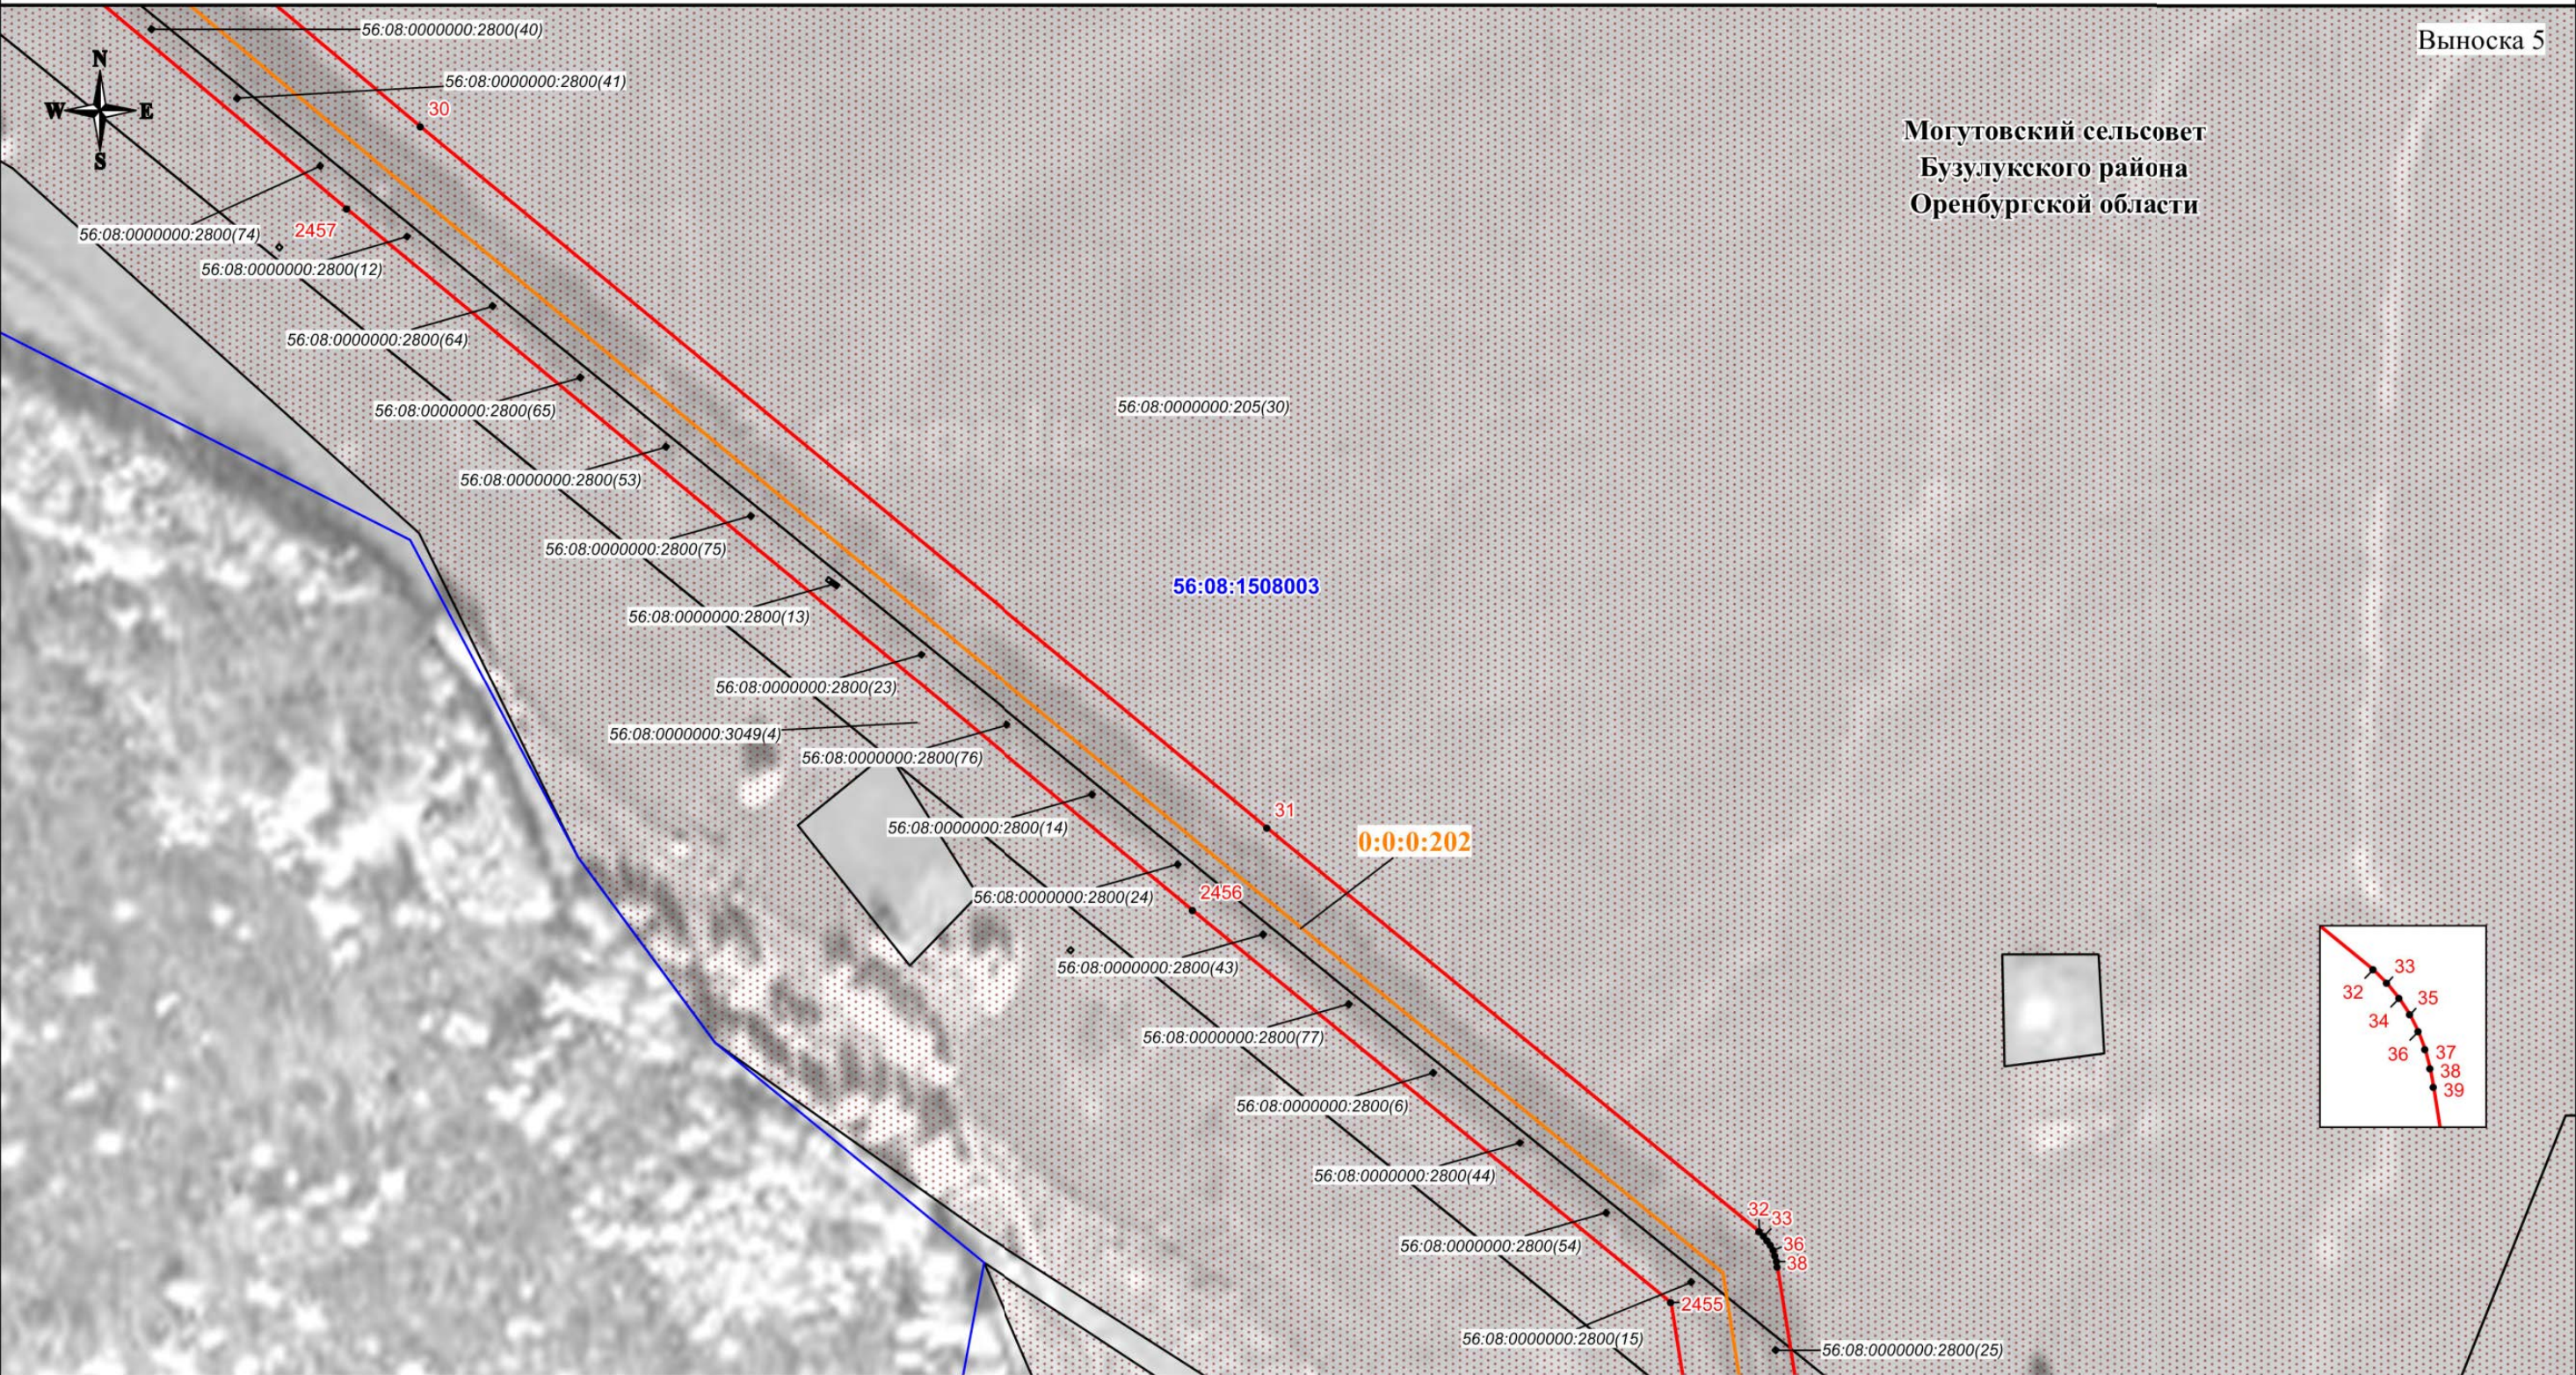

Используемые условные знаки и обозначения:

- проектная граница публичного сервитута
- характеристическая точка границы публичного сервитута
- номер характеристической точки границы публичного сервитута
- граница муниципального образования
- граница кадастрового квартала
- граница земельного участка, сведения о которой имеются в ЕГРН
- ось магистрального нефтепровода

56:08:1505001 - номер кадастрового квартала
56:08:1505001:44 - кадастровый номер земельного участка
0:0:0:202 - кадастровый номер инженерного сооружения
Оренбургская область - наименование административно-территориальных образований

Кадастровый инженер

Подпись О.Н. Иванова/ Дата "03" 06 2024 г.

Место для отпечатка печати (протокол) лица, составившего описание местоположения границ объекта

Масштаб 1:3000


Публичный сервитут в отношении земель и земельных участков в целях эксплуатации магистрального нефтепровода федерального значения "Линейное сооружение - Магистральный нефтепровод "Покровка-Кротовка" (участок 0-173). Диаметр 500 мм"



56:08:1505001 - номер кадастрового квартала
56:08:1505001:44 - кадастровый номер земельного участка
0:0:0:202 - кадастровый номер инженерного сооружения
Оренбургская - наименование административно-территориальных образований
область

СХЕМА РАСПОЛОЖЕНИЯ ГРАНИЦ ПУБЛИЧНОГО СЕРВИТУТА

Публичный сервитут в отношении земель и земельных участков в целях эксплуатации магистрального нефтепровода федерального значения "Линейное сооружение - Магистральный нефтепровод "Покровка-Кротовка" (участок 0-173). Диаметр 500 мм"

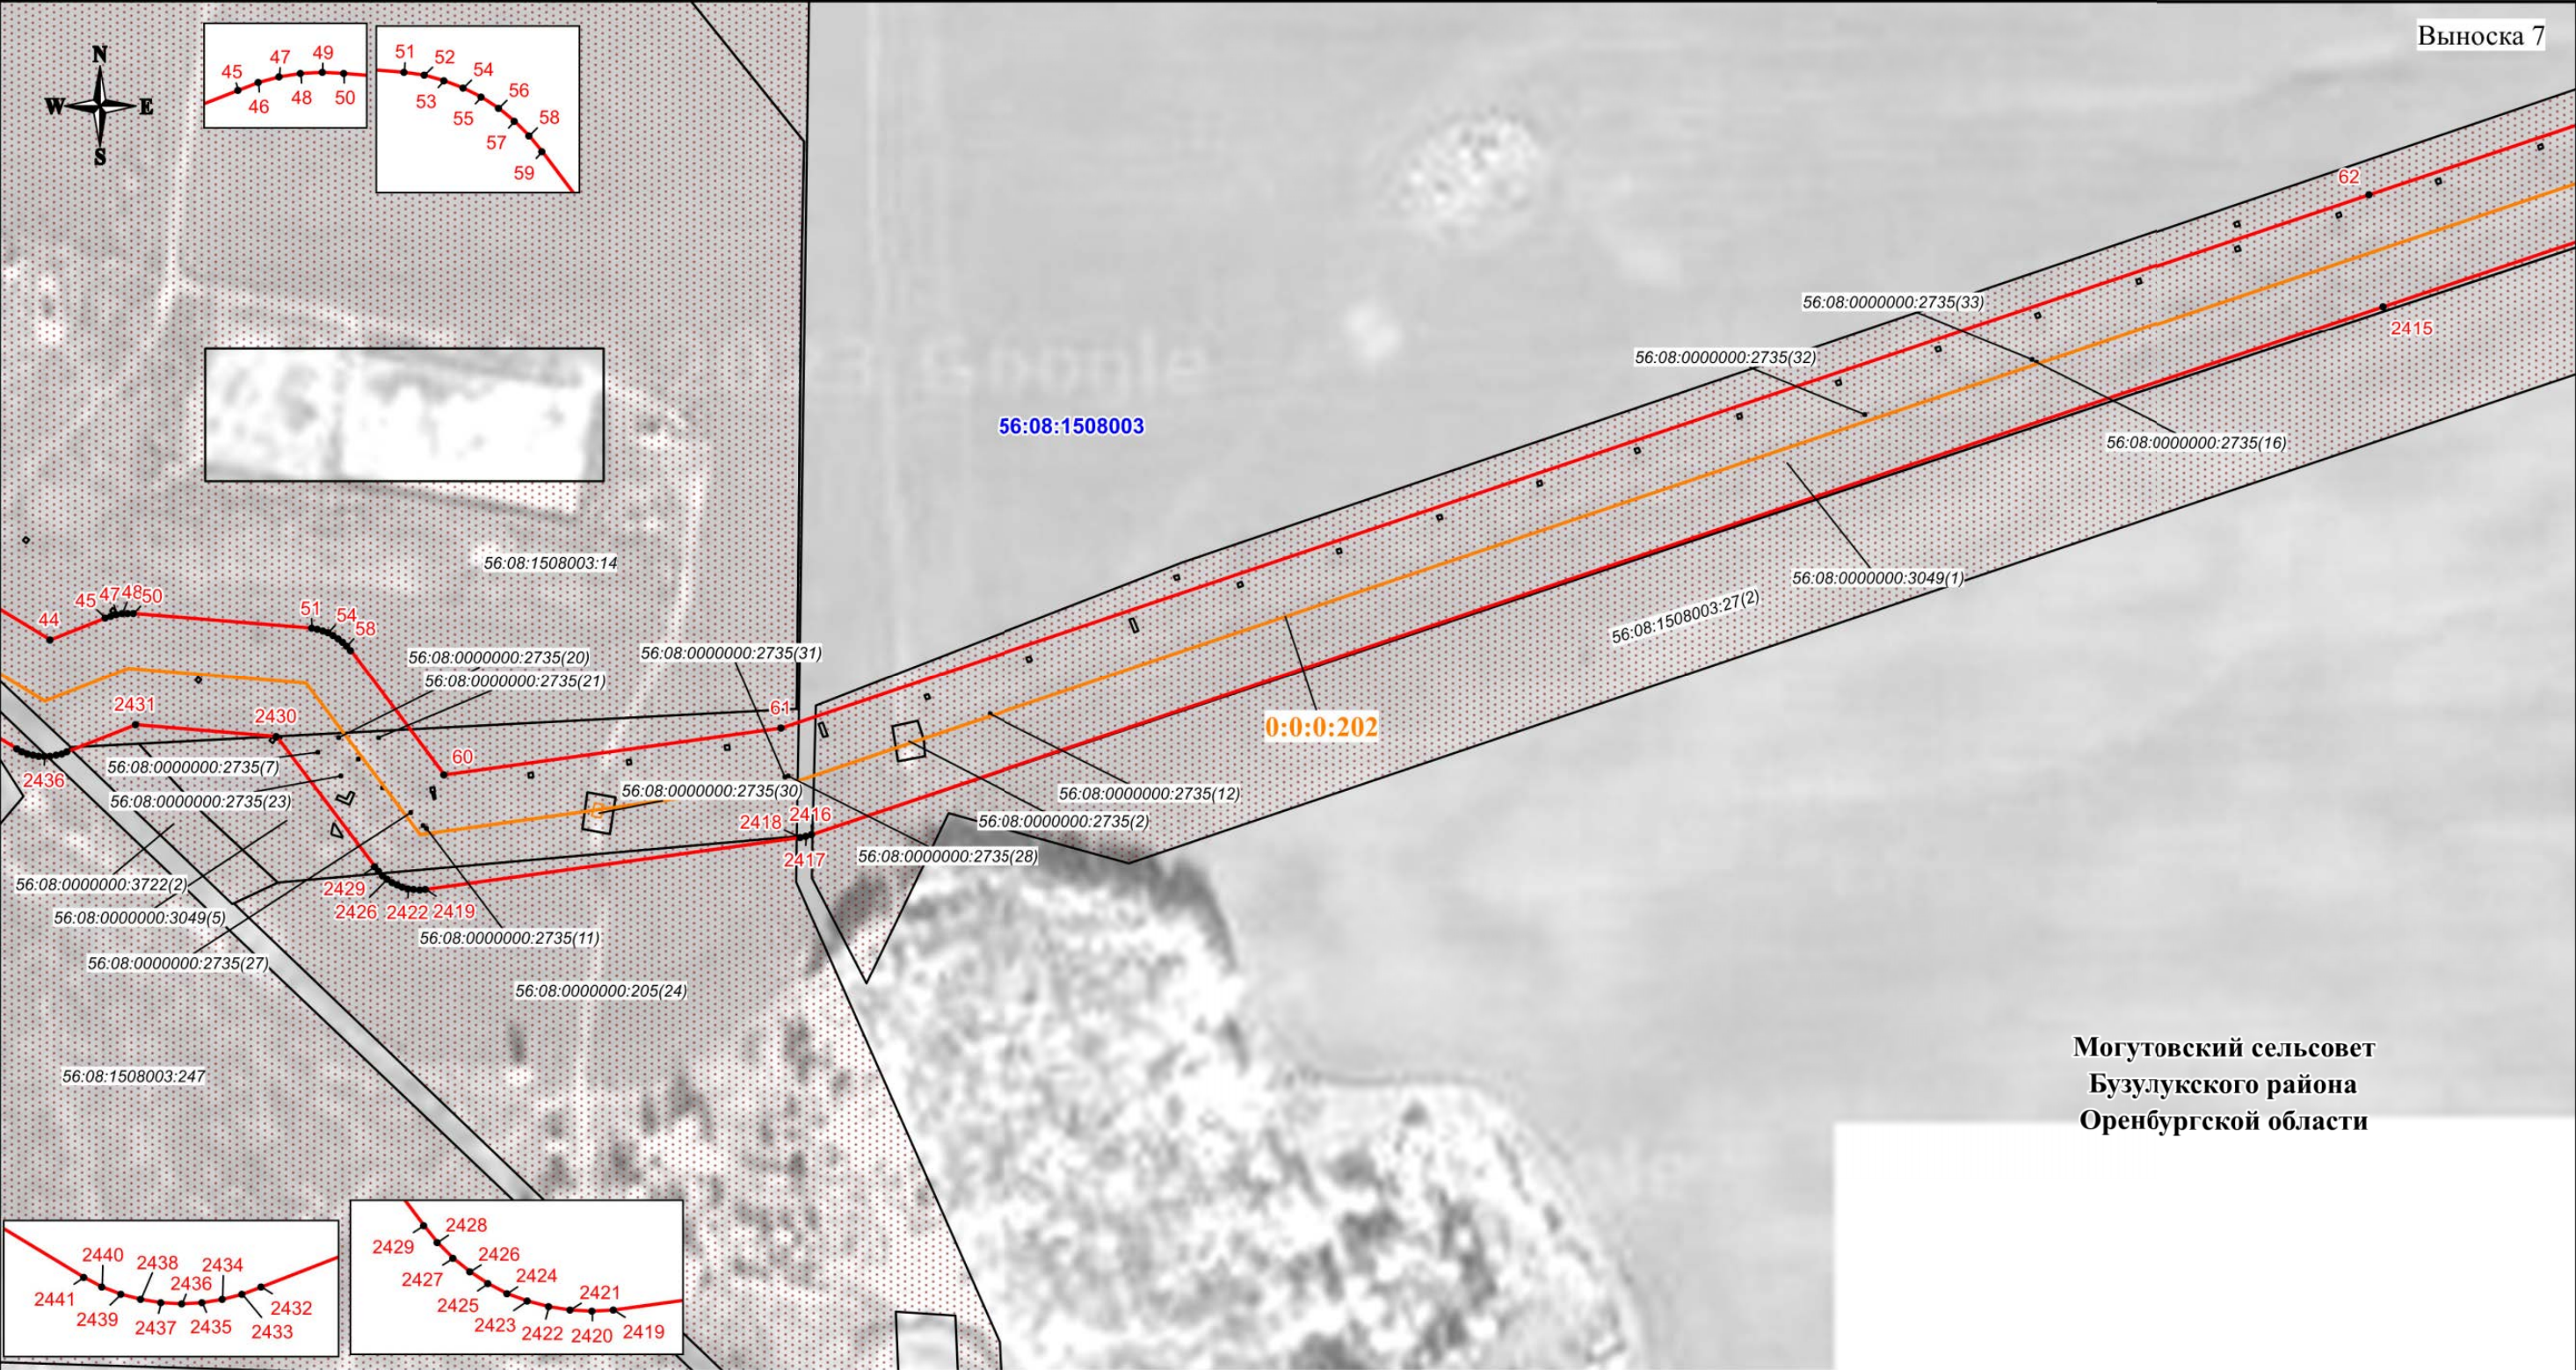

Могутовский сельсовет
Бузулукского района
Оренбургской области

Используемые условные знаки и обозначения:

- проектная граница публичного сервитута
- характеристическая точка границы публичного сервитута
- номер характеристической точки границы публичного сервитута
- граница муниципального образования
- граница кадастрового квартала
- граница земельного участка, сведения о которой имеются в ЕГРН
- ось магистрального нефтепровода

56:08:1505001 - номер кадастрового квартала
56:08:1505001:44 - кадастровый номер земельного участка
0:0:0:202 - кадастровый номер инженерного сооружения
Оренбургская область - наименование административно-территориальных образований

Кадастровый инженер

Подпись: О.Н. Иванова/ Дата "03" 06 2024 г.


Место для отпечатка печати (при наличии), лица, составившего описание местоположения границ объекта

Масштаб 1:3000

СХЕМА РАСПОЛОЖЕНИЯ ГРАНИЦ ПУБЛИЧНОГО СЕРВИТУТА

Публичный сервитут в отношении земель и земельных участков в целях эксплуатации магистрального нефтепровода федерального значения "Линейное сооружение - Магистральный нефтепровод "Покровка-Кротовка" (участок 0-173). Диаметр 500 мм"

Выноска 8

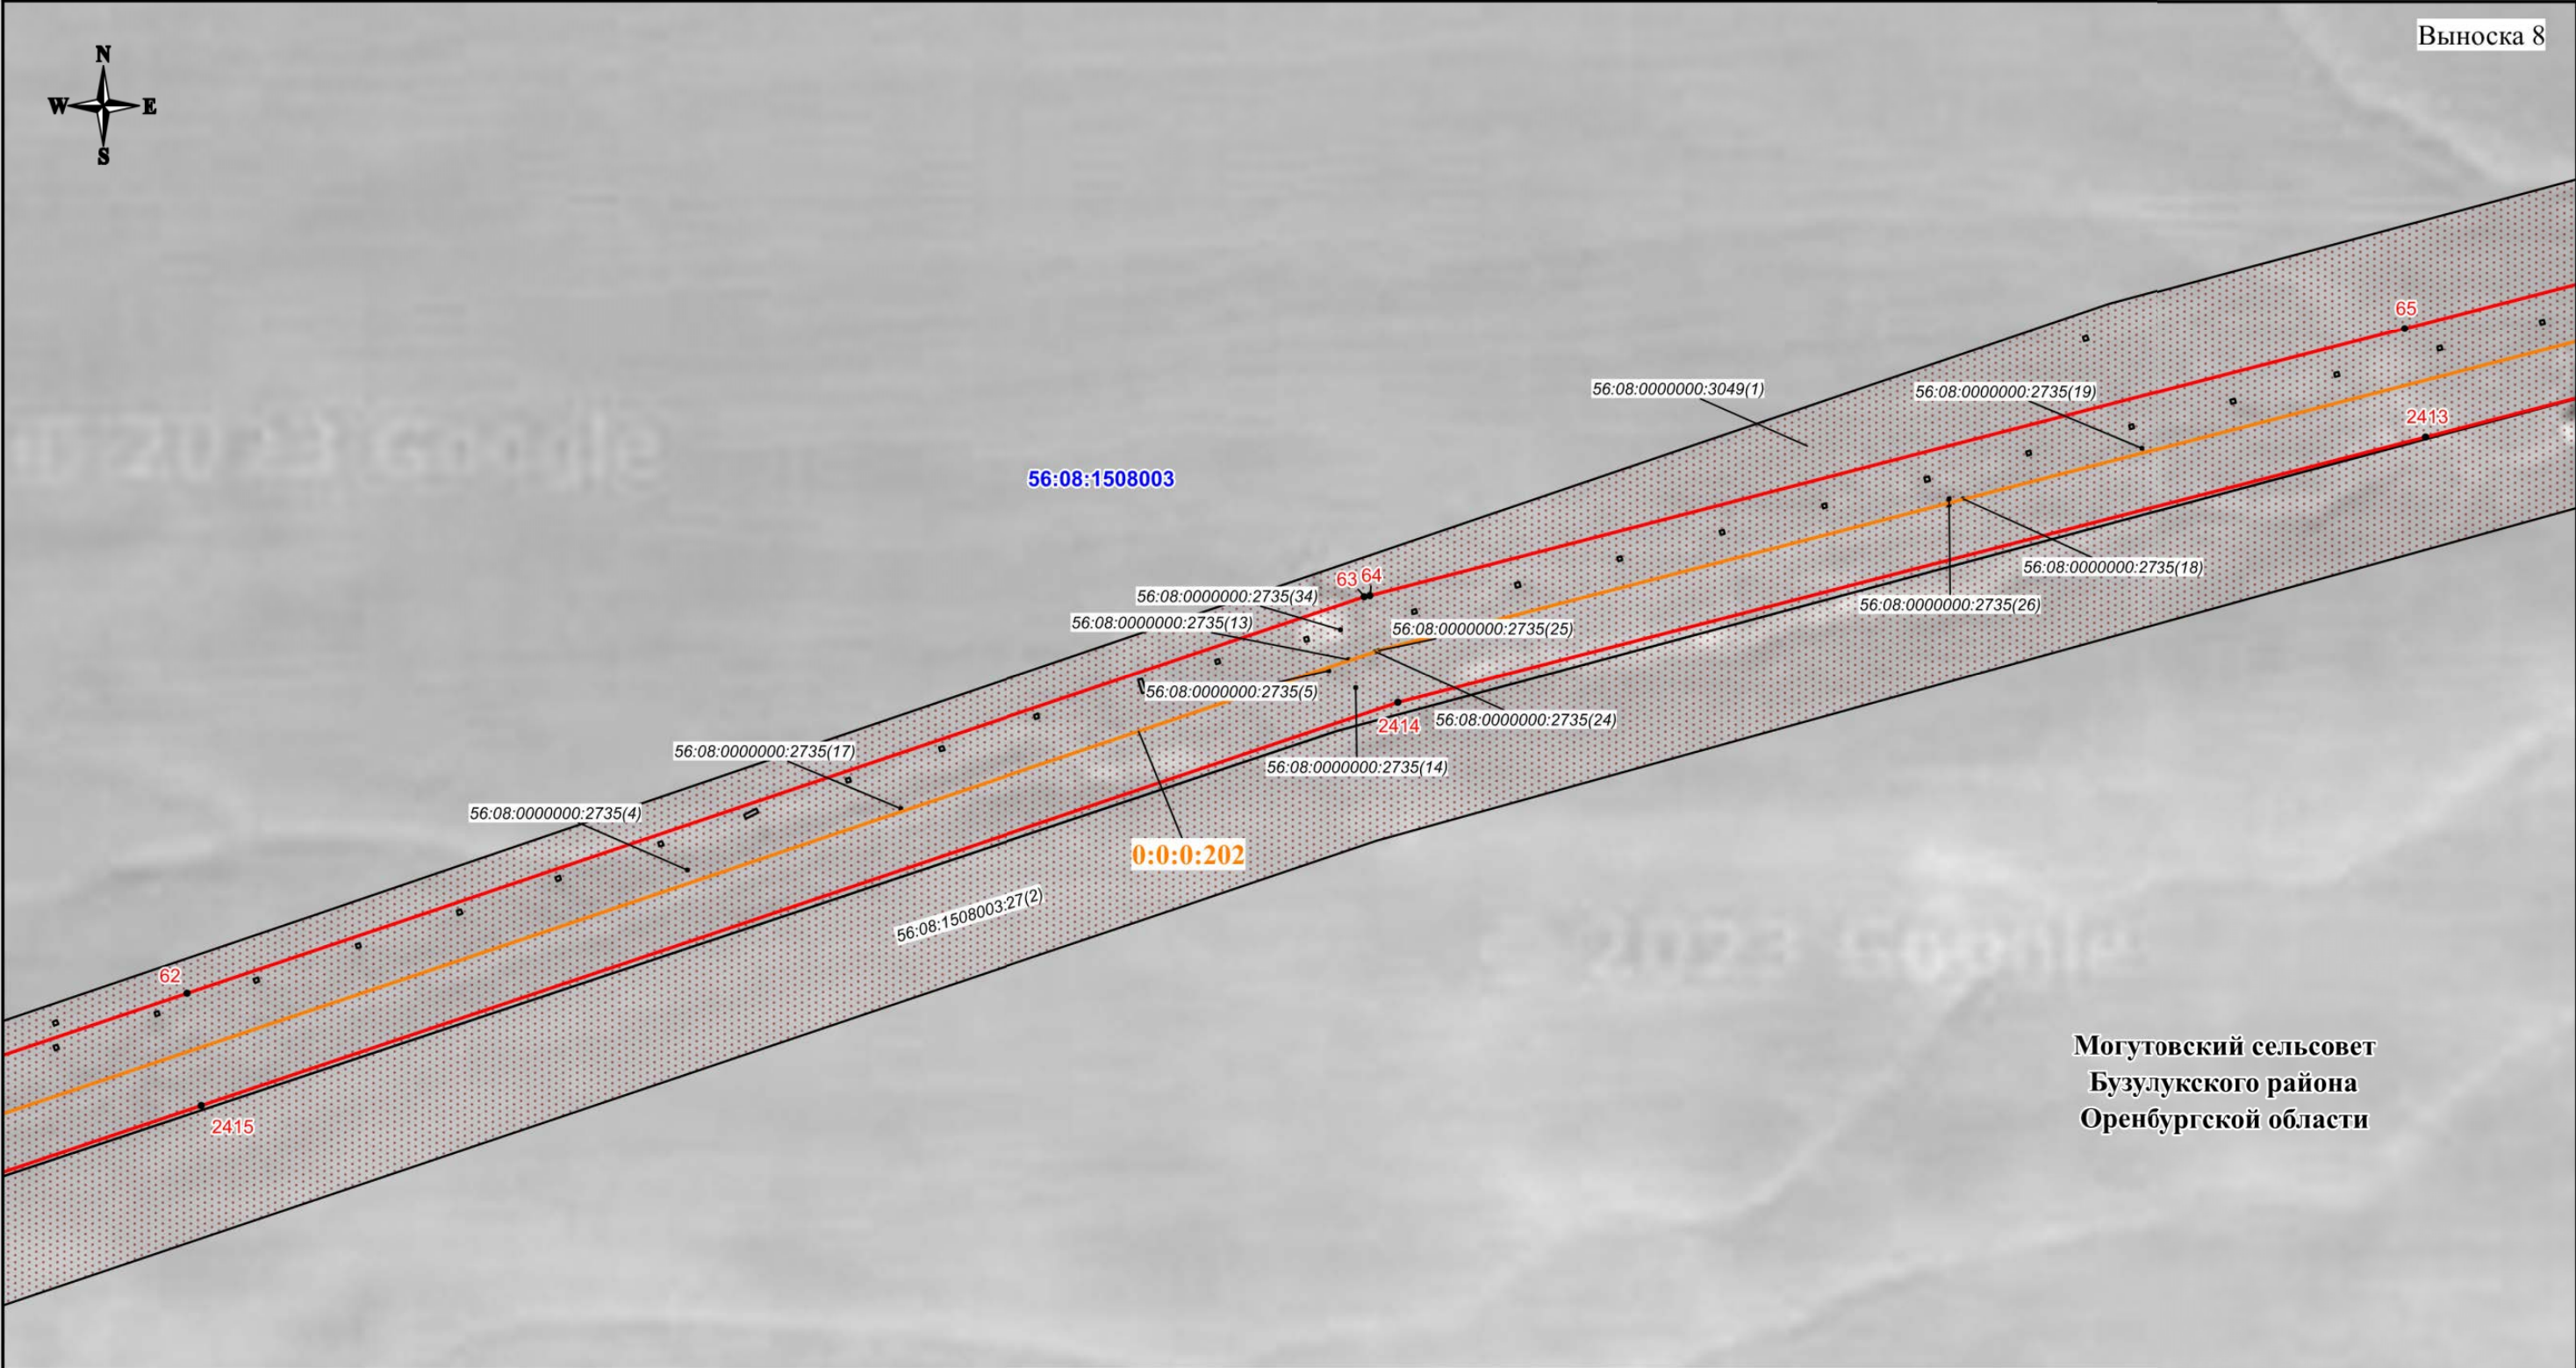

Могутовский сельсовет
Бузулукского района
Оренбургской области

Используемые условные знаки и обозначения:

- проектная граница публичного сервитута
- характеристическая точка границы публичного сервитута
- номер характеристической точки границы публичного сервитута
- граница муниципального образования
- граница кадастрового квартала
- граница земельного участка, сведения о которой имеются в ЕГРН
- ось магистрального нефтепровода

56:08:1505001 - номер кадастрового квартала
56:08:1505001:44 - кадастровый номер земельного участка
0:0:0:202 - кадастровый номер инженерного сооружения
Оренбургская область - наименование административно-территориальных образований


Кадастровый инженер
Подпись:  21-11-26
Место для отпечатка печати (при наличии), лица, составившего описание местоположения границ объекта

Иванова/ Дата "03" 06 2024 г.

Масштаб 1:3000

СХЕМА РАСПОЛОЖЕНИЯ ГРАНИЦ ПУБЛИЧНОГО СЕРВИТУТА

Публичный сервитут в отношении земель и земельных участков в целях эксплуатации магистрального нефтепровода федерального значения "Линейное сооружение - Магистральный нефтепровод "Покровка-Кротовка" (участок 0-173). Диаметр 500 мм"

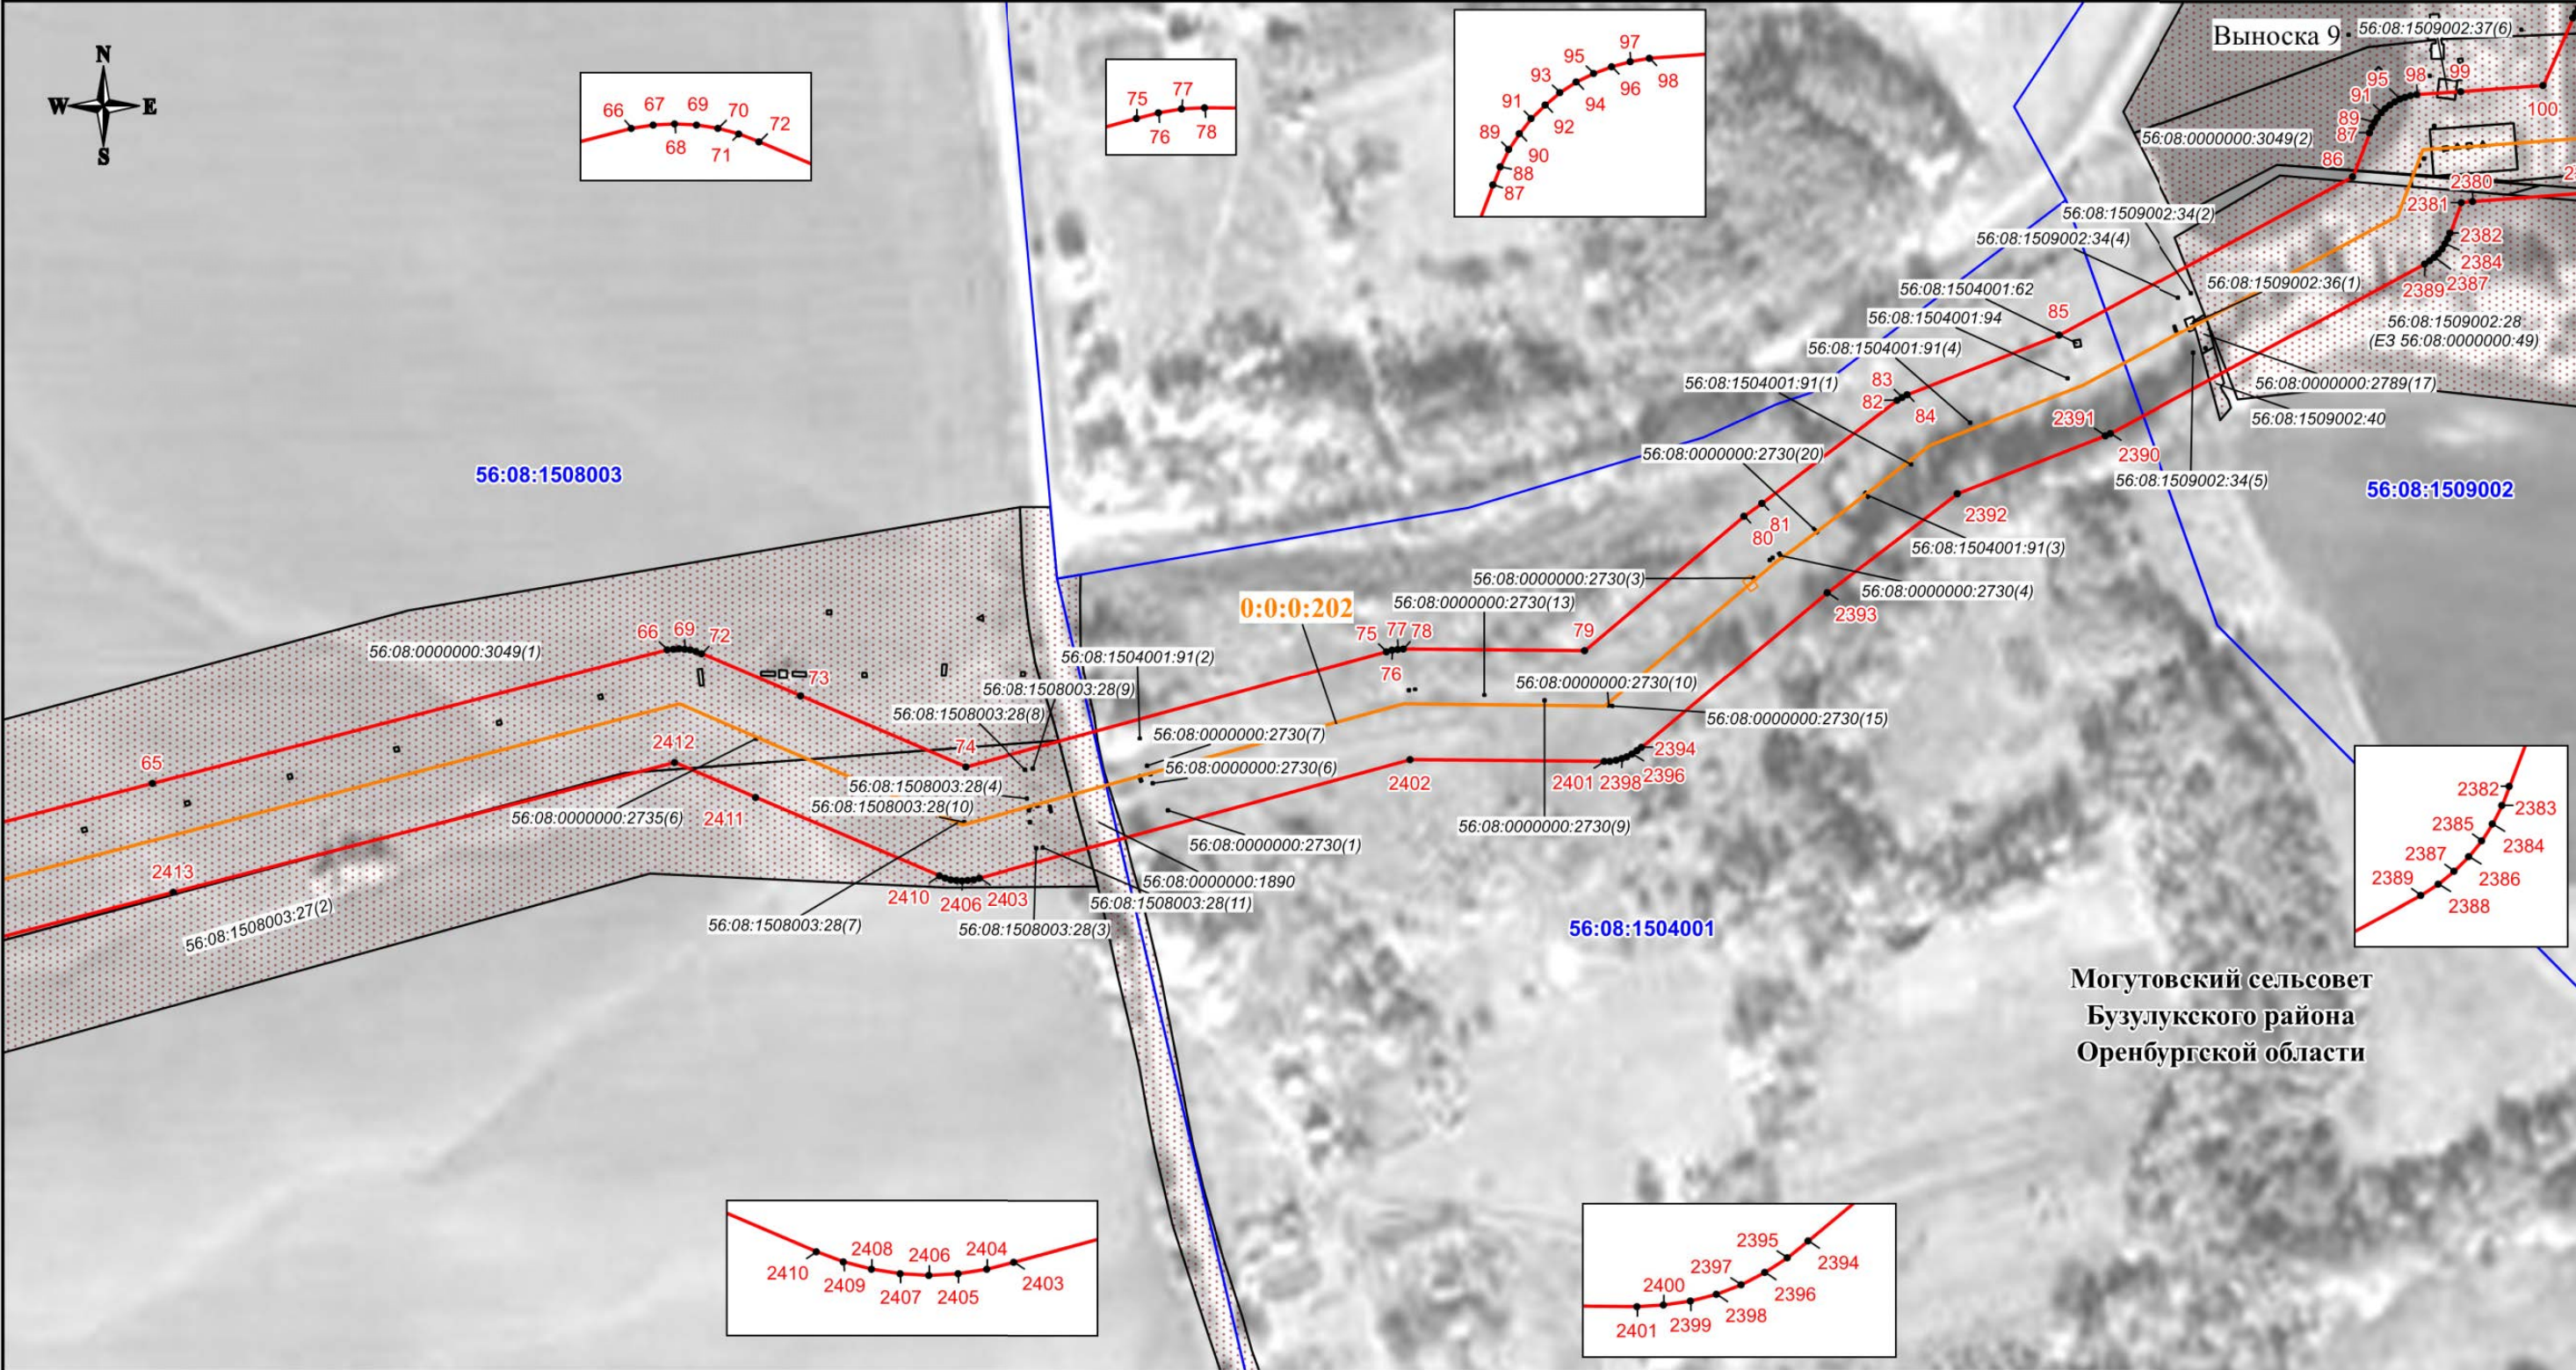

Используемые условные знаки и обозначения:

- проектная граница публичного сервитута
- характеристическая точка границы публичного сервитута
- номер характеристической точки границы публичного сервитута
- граница муниципального образования
- граница кадастрового квартала
- граница земельного участка, сведения о которой имеются в ЕГРН
- ось магистрального нефтепровода


56:08:1505001 - номер кадастрового квартала
56:08:1505001:44 - кадастровый номер земельного участка
0:0:0:202 - кадастровый номер инженерного сооружения
Оренбургская область - наименование административно-территориальных образований

Кадастровый инженер
Подпись: О.Н. Иванова/ Дата "03" 06 2024 г.
Место для отписки (при наличии), составившего описание местоположения границ объекта

Масштаб 1:3000

СХЕМА РАСПОЛОЖЕНИЯ ГРАНИЦ ПУБЛИЧНОГО СЕРВИТУТА


Публичный сервитут в отношении земель и земельных участков в целях эксплуатации магистрального нефтепровода федерального значения "Линейное сооружение - Магистральный нефтепровод "Покровка-Кротовка" (участок 0-173). Диаметр 500 мм"

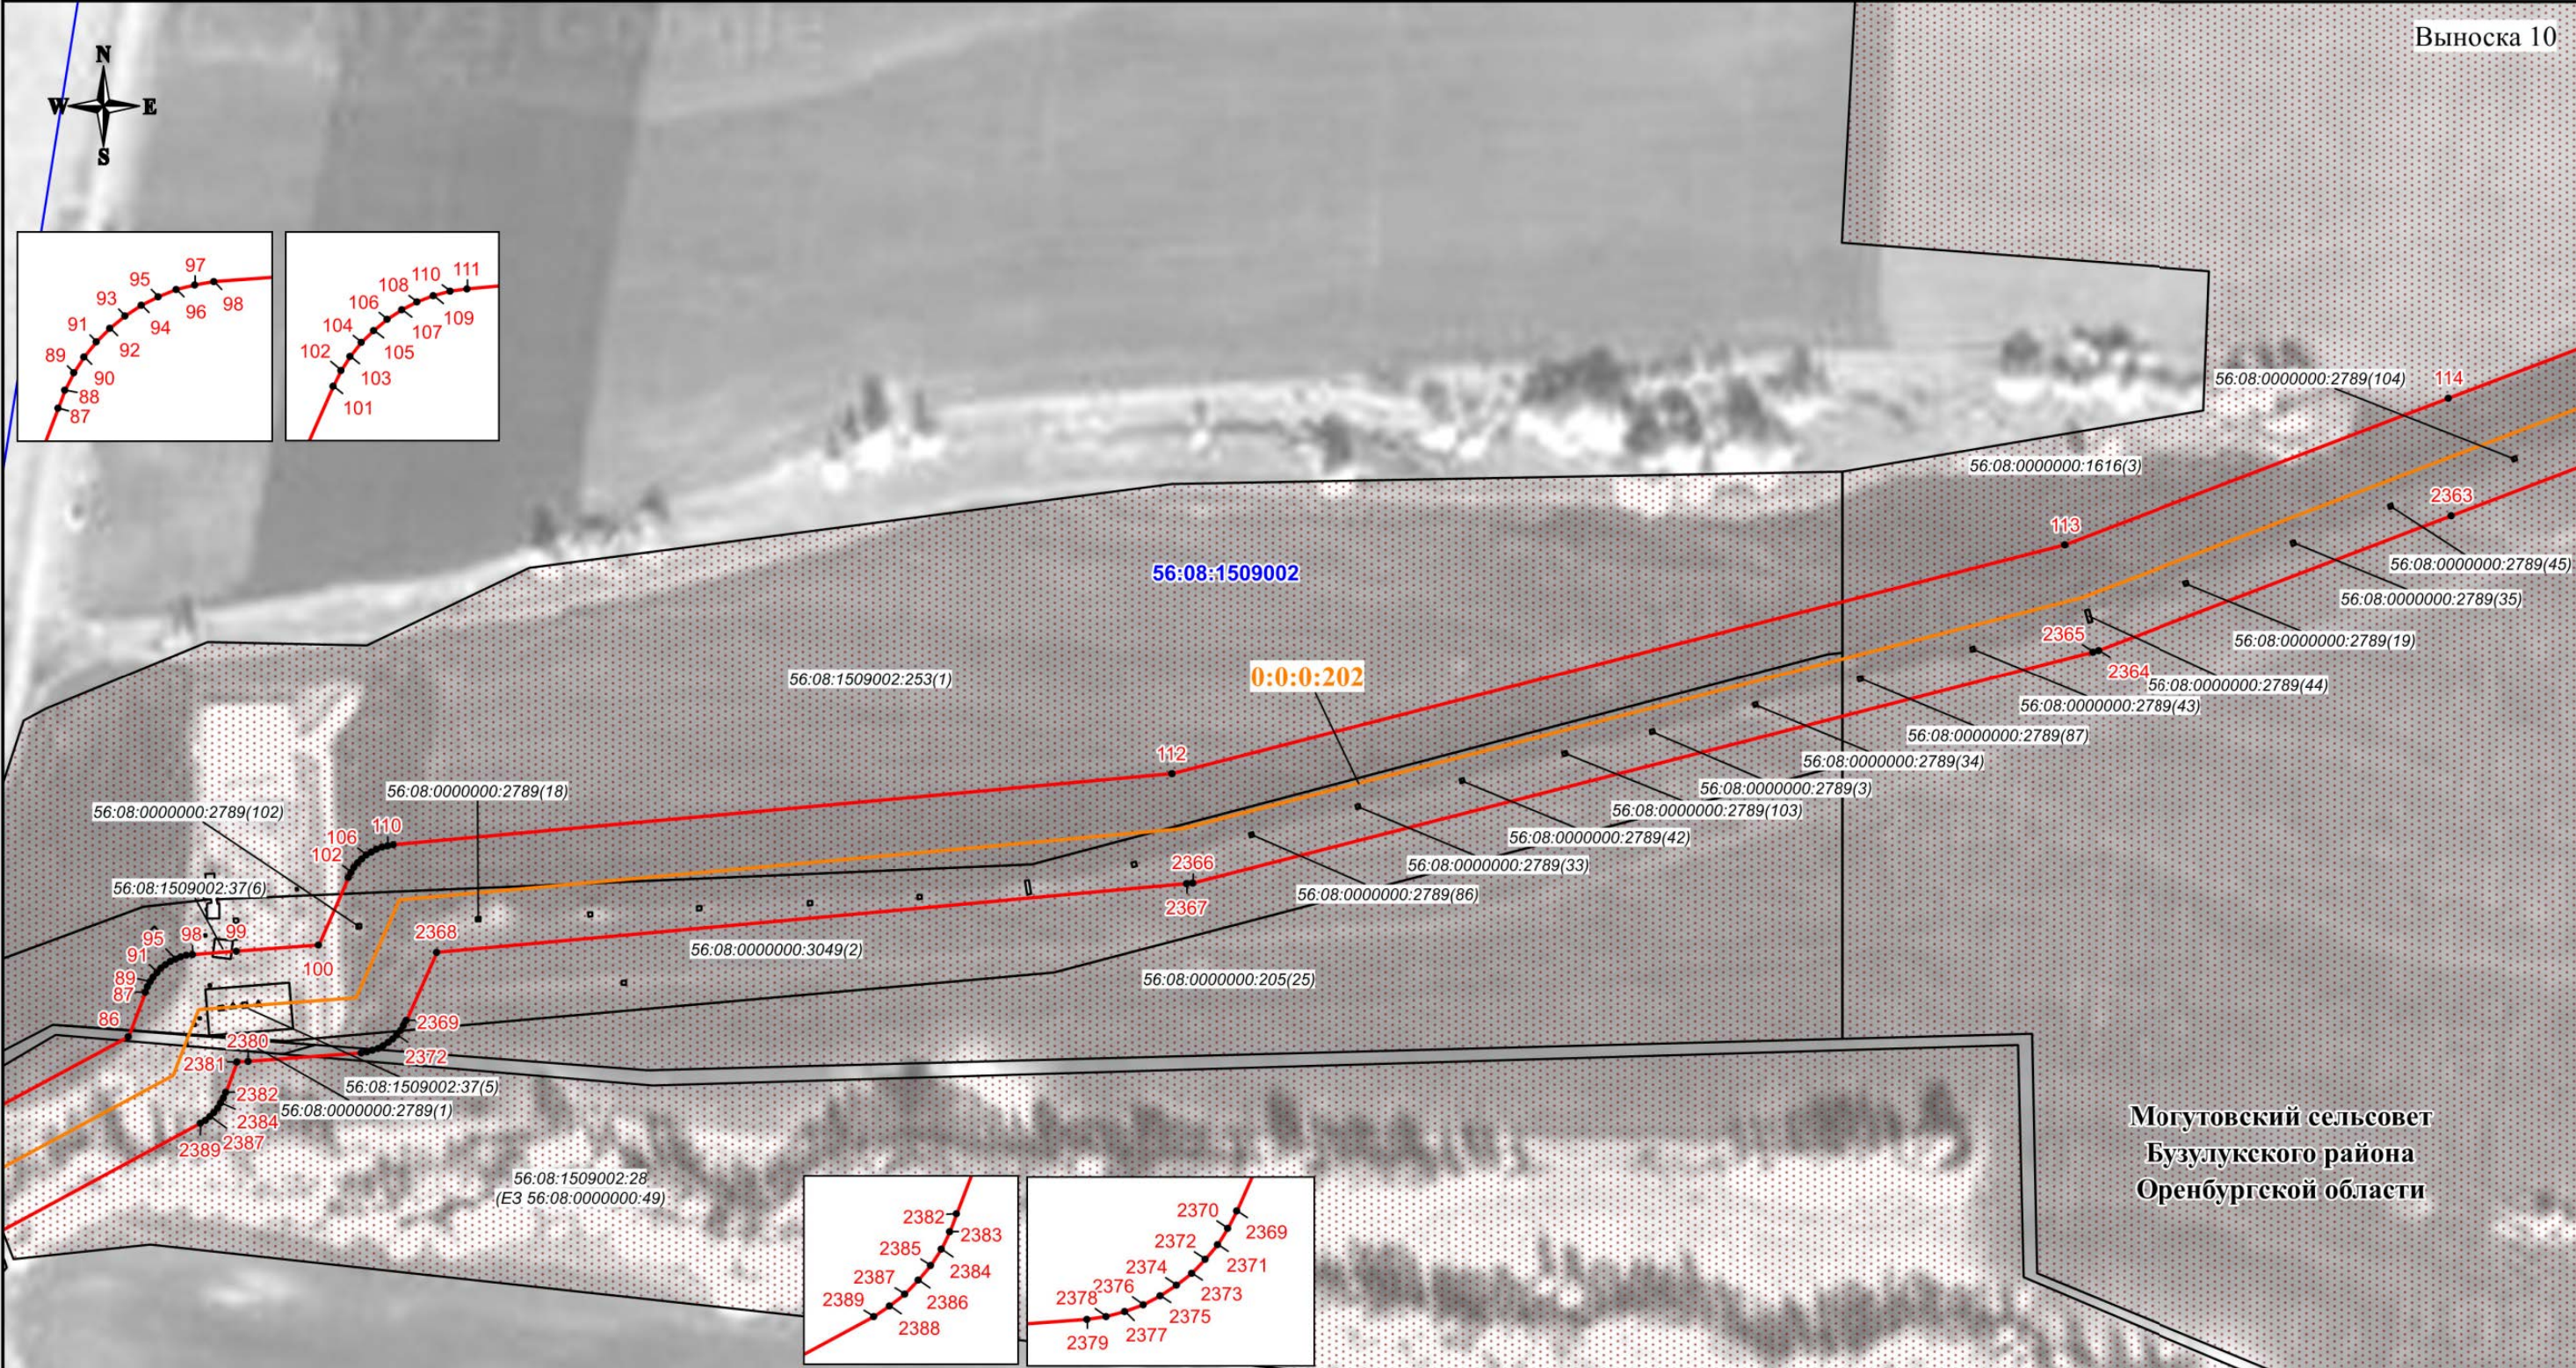

Используемые условные знаки и обозначения:

- проектная граница публичного сервитута
- характеристическая точка границы публичного сервитута
- номер характеристической точки границы публичного сервитута
- граница муниципального образования
- граница кадастрового квартала
- граница земельного участка, сведения о которой имеются в ЕГРН
- ось магистрального нефтепровода


56:08:1505001 - номер кадастрового квартала
56:08:1505001:44 - кадастровый номер земельного участка
0:0:0:202 - кадастровый номер инженерного сооружения
Оренбургская область - наименование административно-территориальных образований

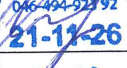Кадастровый инженер
Подпись:  О.Н. Иванова/ Дата "03" 06 2024 г.
Место для отпечатка (при наличии), составившего описание местоположения границ объекта

Масштаб 1:3000

СХЕМА РАСПОЛОЖЕНИЯ ГРАНИЦ ПУБЛИЧНОГО СЕРВИТУТА

Публичный сервитут в отношении земель и земельных участков в целях эксплуатации магистрального нефтепровода федерального значения "Линейное сооружение - Магистральный нефтепровод "Покровка-Кротовка" (участок 0-173). Диаметр 500 мм"

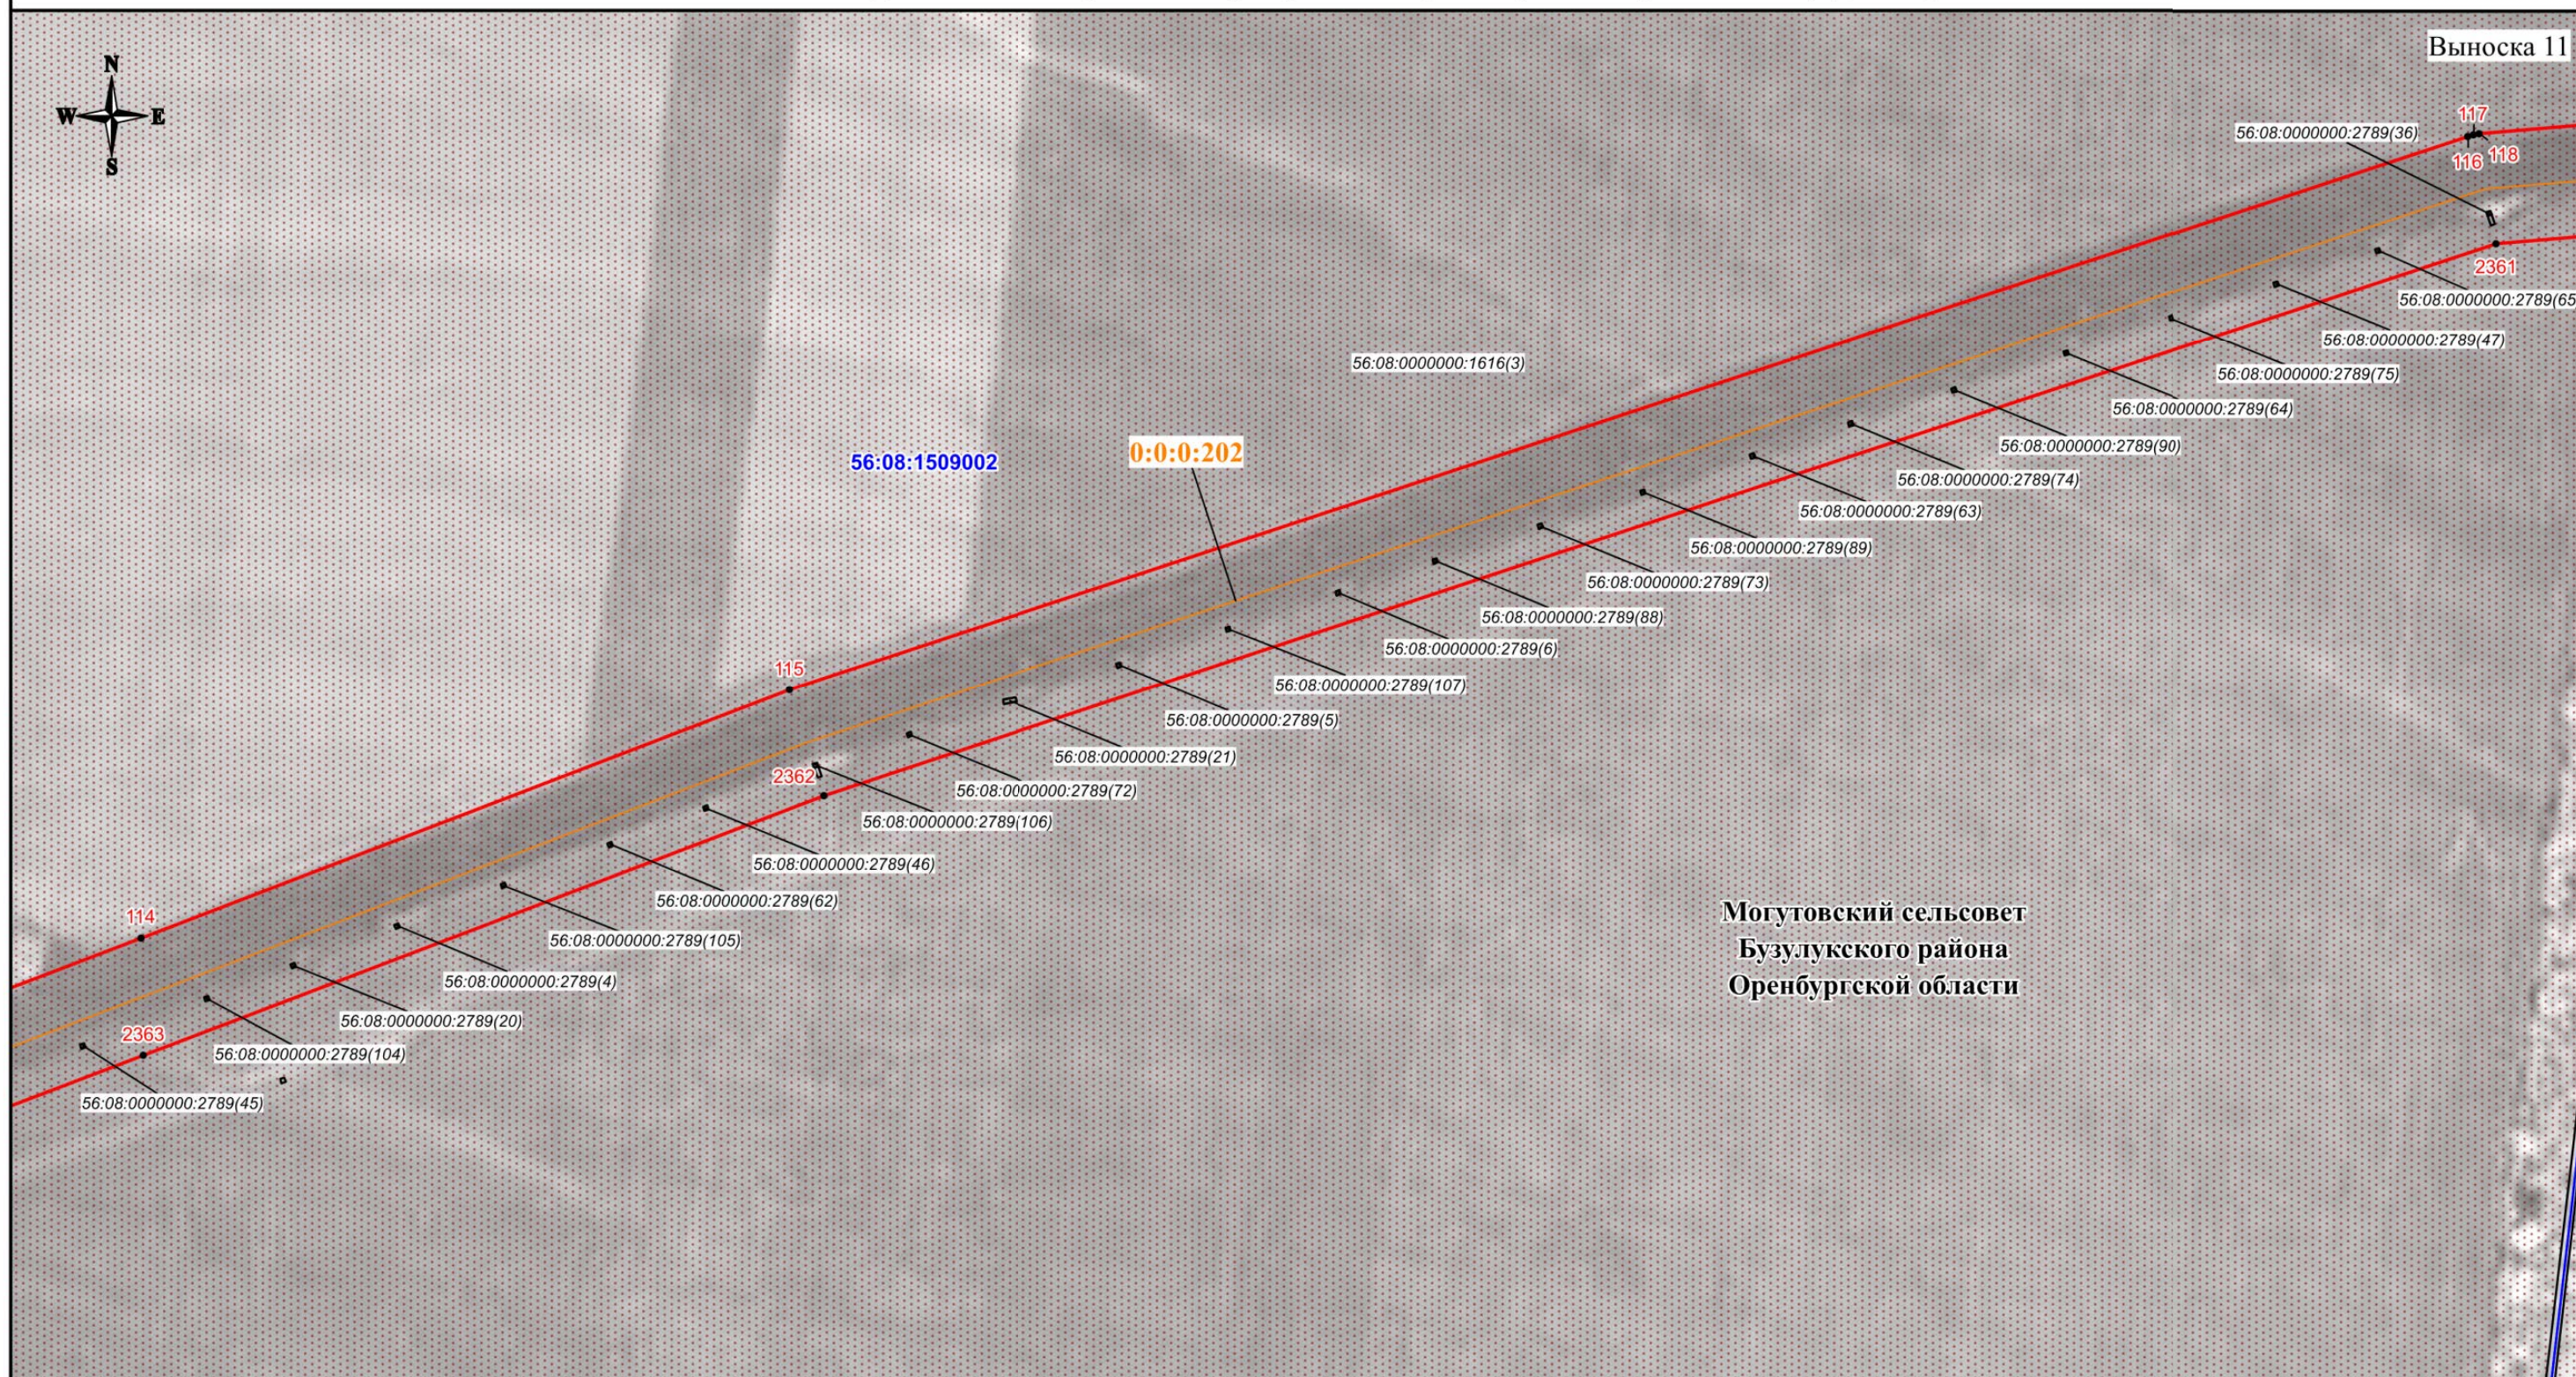

Используемые условные знаки и обозначения:

-  - проектная граница публичного сервитута
-  - характерная точка границы публичного сервитута
-  - номер характерной точки границы публичного сервитута
-  - граница муниципального образования
-  - граница кадастрового квартала
-  - граница земельного участка, сведения о которой имеются в ЕГРН
-  - ось магистрального нефтепровода

56:08:1505001	- номер кадастрового квартала
56:08:1505001:44	- кадастровый номер земельного участка
0:0:0:202	- кадастровый номер инженерного сооружения
Оренбургская область	- наименование административно-территориальных образований

Кадастровый инженер


Подпись _____ 21-11-26 О.Н. Иванова/ Дата "03" 06 2024 г.

Место для оттиска печати (при наличии) лица, составившего описание местоположения границ объекта

Масштаб 1:3000

СХЕМА РАСПОЛОЖЕНИЯ ГРАНИЦ ПУБЛИЧНОГО СЕРВИТУТА

Публичный сервитут в отношении земель и земельных участков в целях эксплуатации магистрального нефтепровода федерального значения "Линейное сооружение - Магистральный нефтепровод "Покровка-Кротовка" (участок 0-173). Диаметр 500 мм"

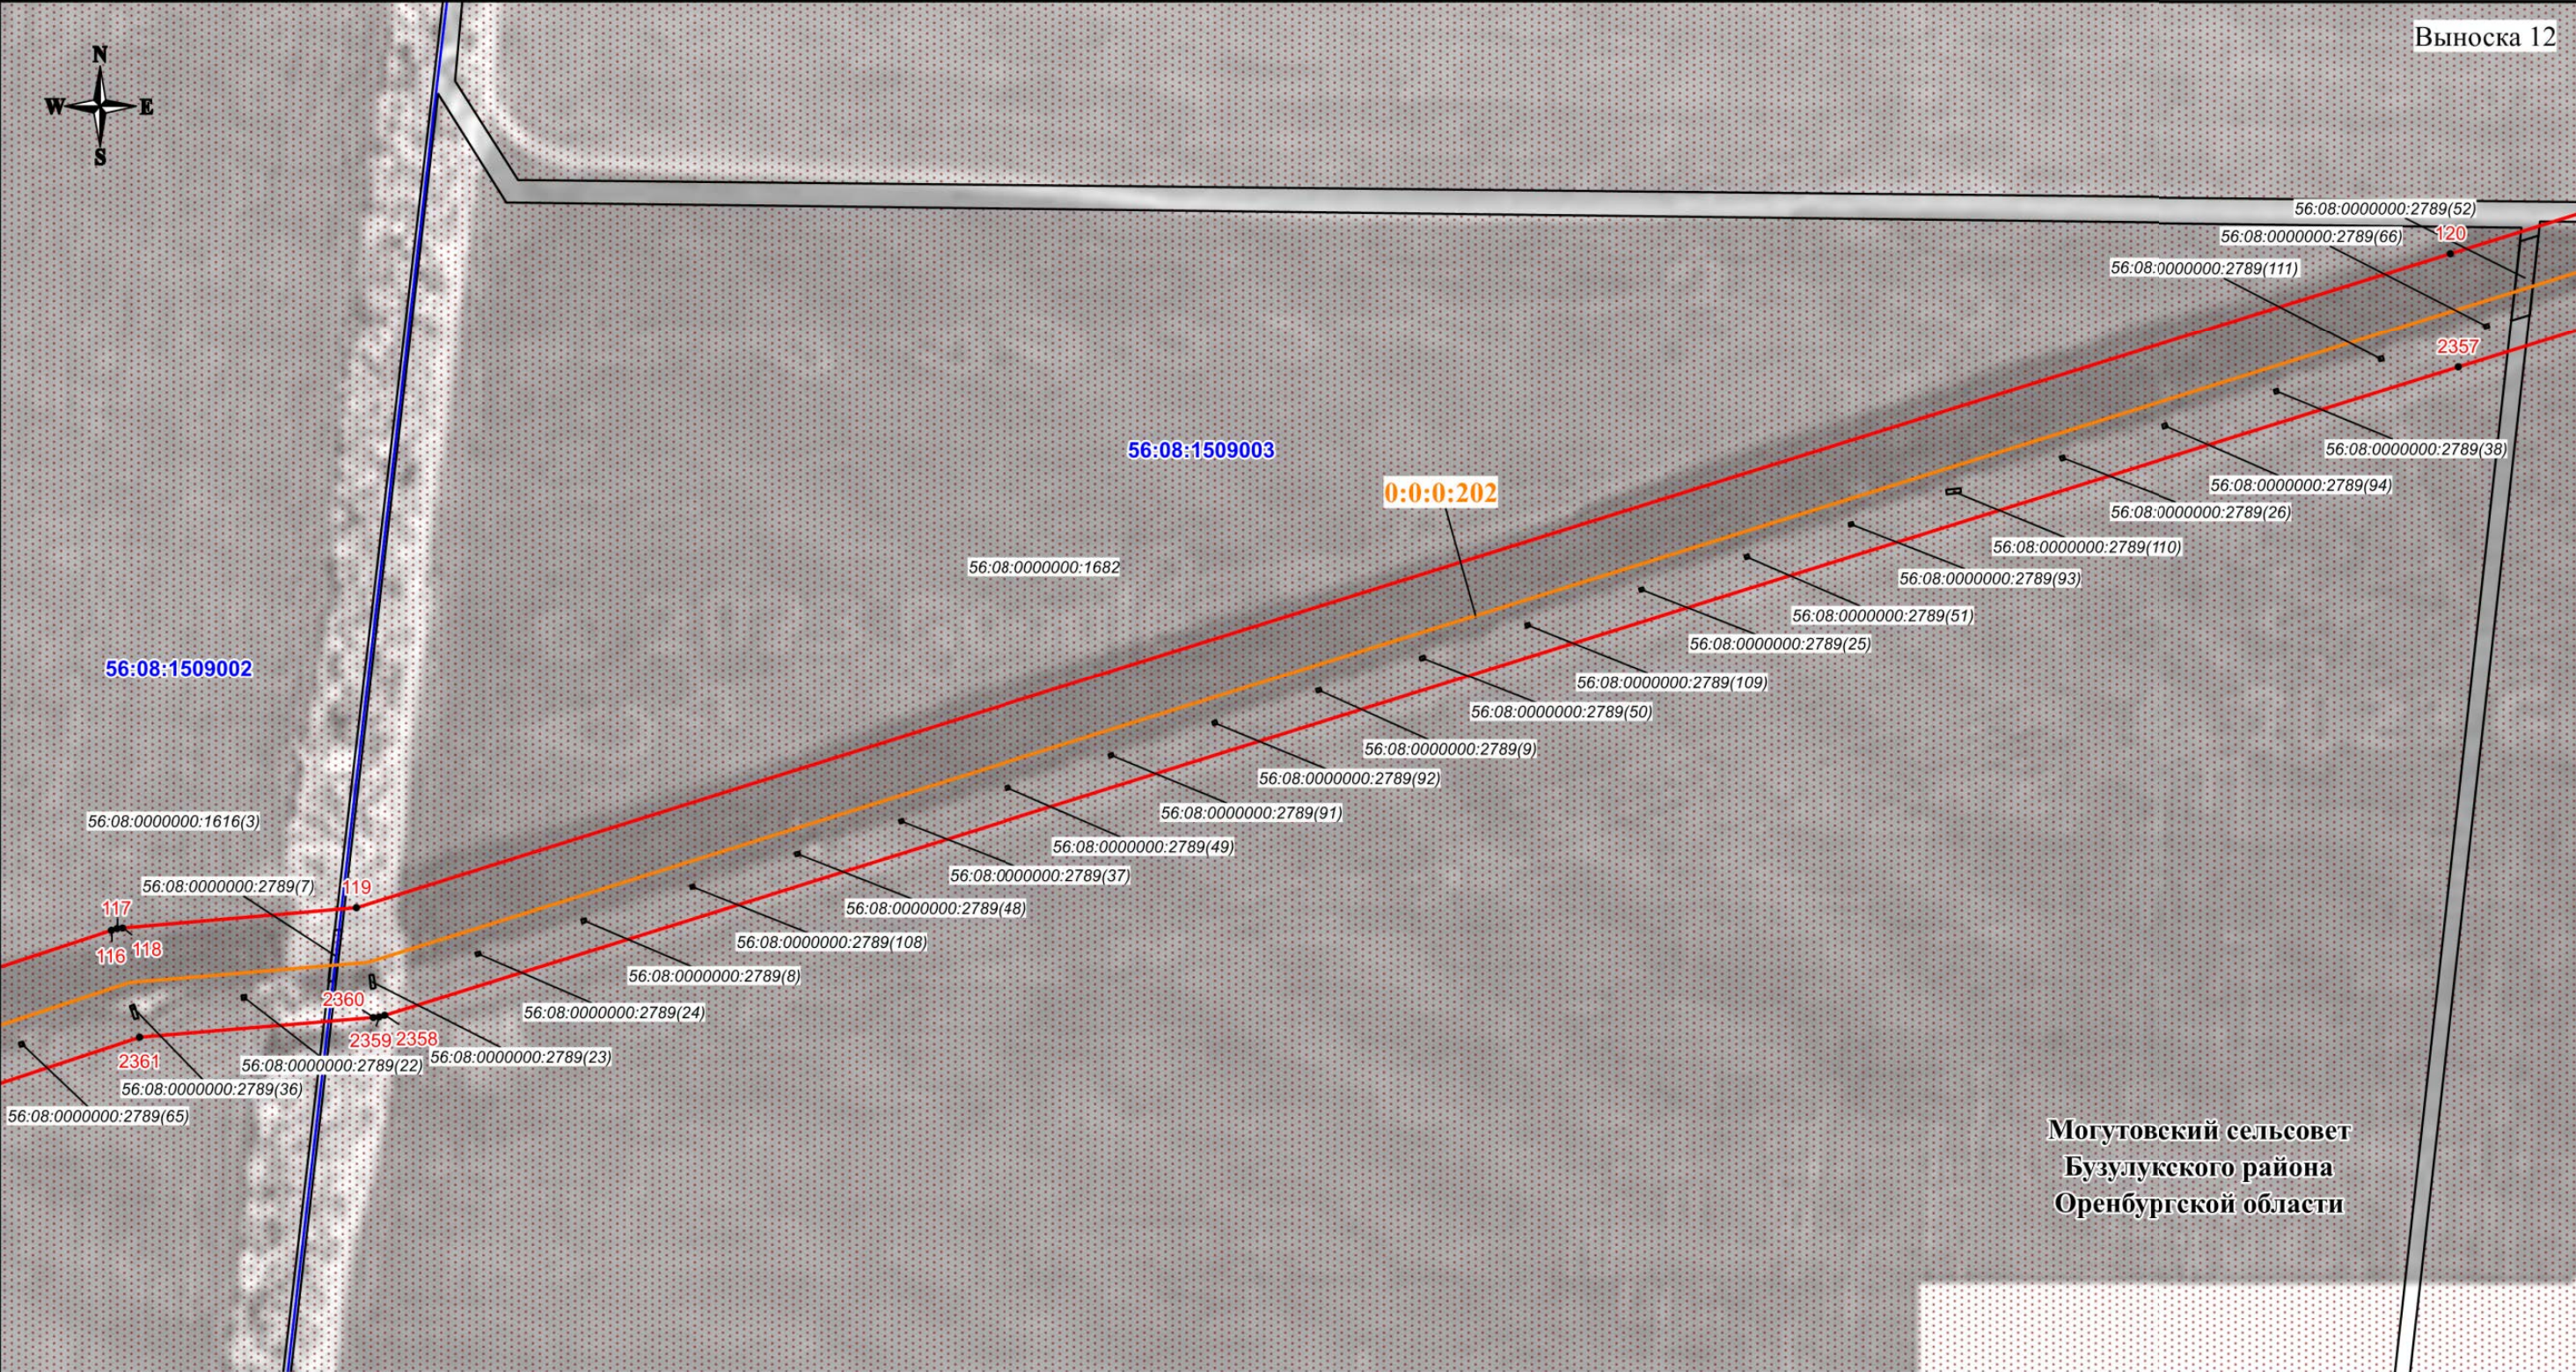

Используемые условные знаки и обозначения:

- проектная граница публичного сервитута
- характеристическая точка границы публичного сервитута
- номер характеристической точки границы публичного сервитута
- граница муниципального образования
- граница кадастрового квартала
- граница земельного участка, сведения о которой имеются в ЕГРН
- ось магистрального нефтепровода

56:08:1505001 - номер кадастрового квартала
56:08:1505001:44 - кадастровый номер земельного участка
0:0:0:202 - кадастровый номер инженерного сооружения
Оренбургская область - наименование административно-территориальных образований


Кадастровый инженер
Подпись: О.Н. Иванова/ Дата "03" 06 2024 г.
Место для отписки (при наличии), составившего описание местоположения границ объекта

Масштаб 1:3000

СХЕМА РАСПОЛОЖЕНИЯ ГРАНИЦ ПУБЛИЧНОГО СЕРВИТУТА

Публичный сервитут в отношении земель и земельных участков в целях эксплуатации магистрального нефтепровода федерального значения "Линейное сооружение - Магистральный нефтепровод "Покровка-Кротовка" (участок 0-173). Диаметр 500 мм"

Выноска 13

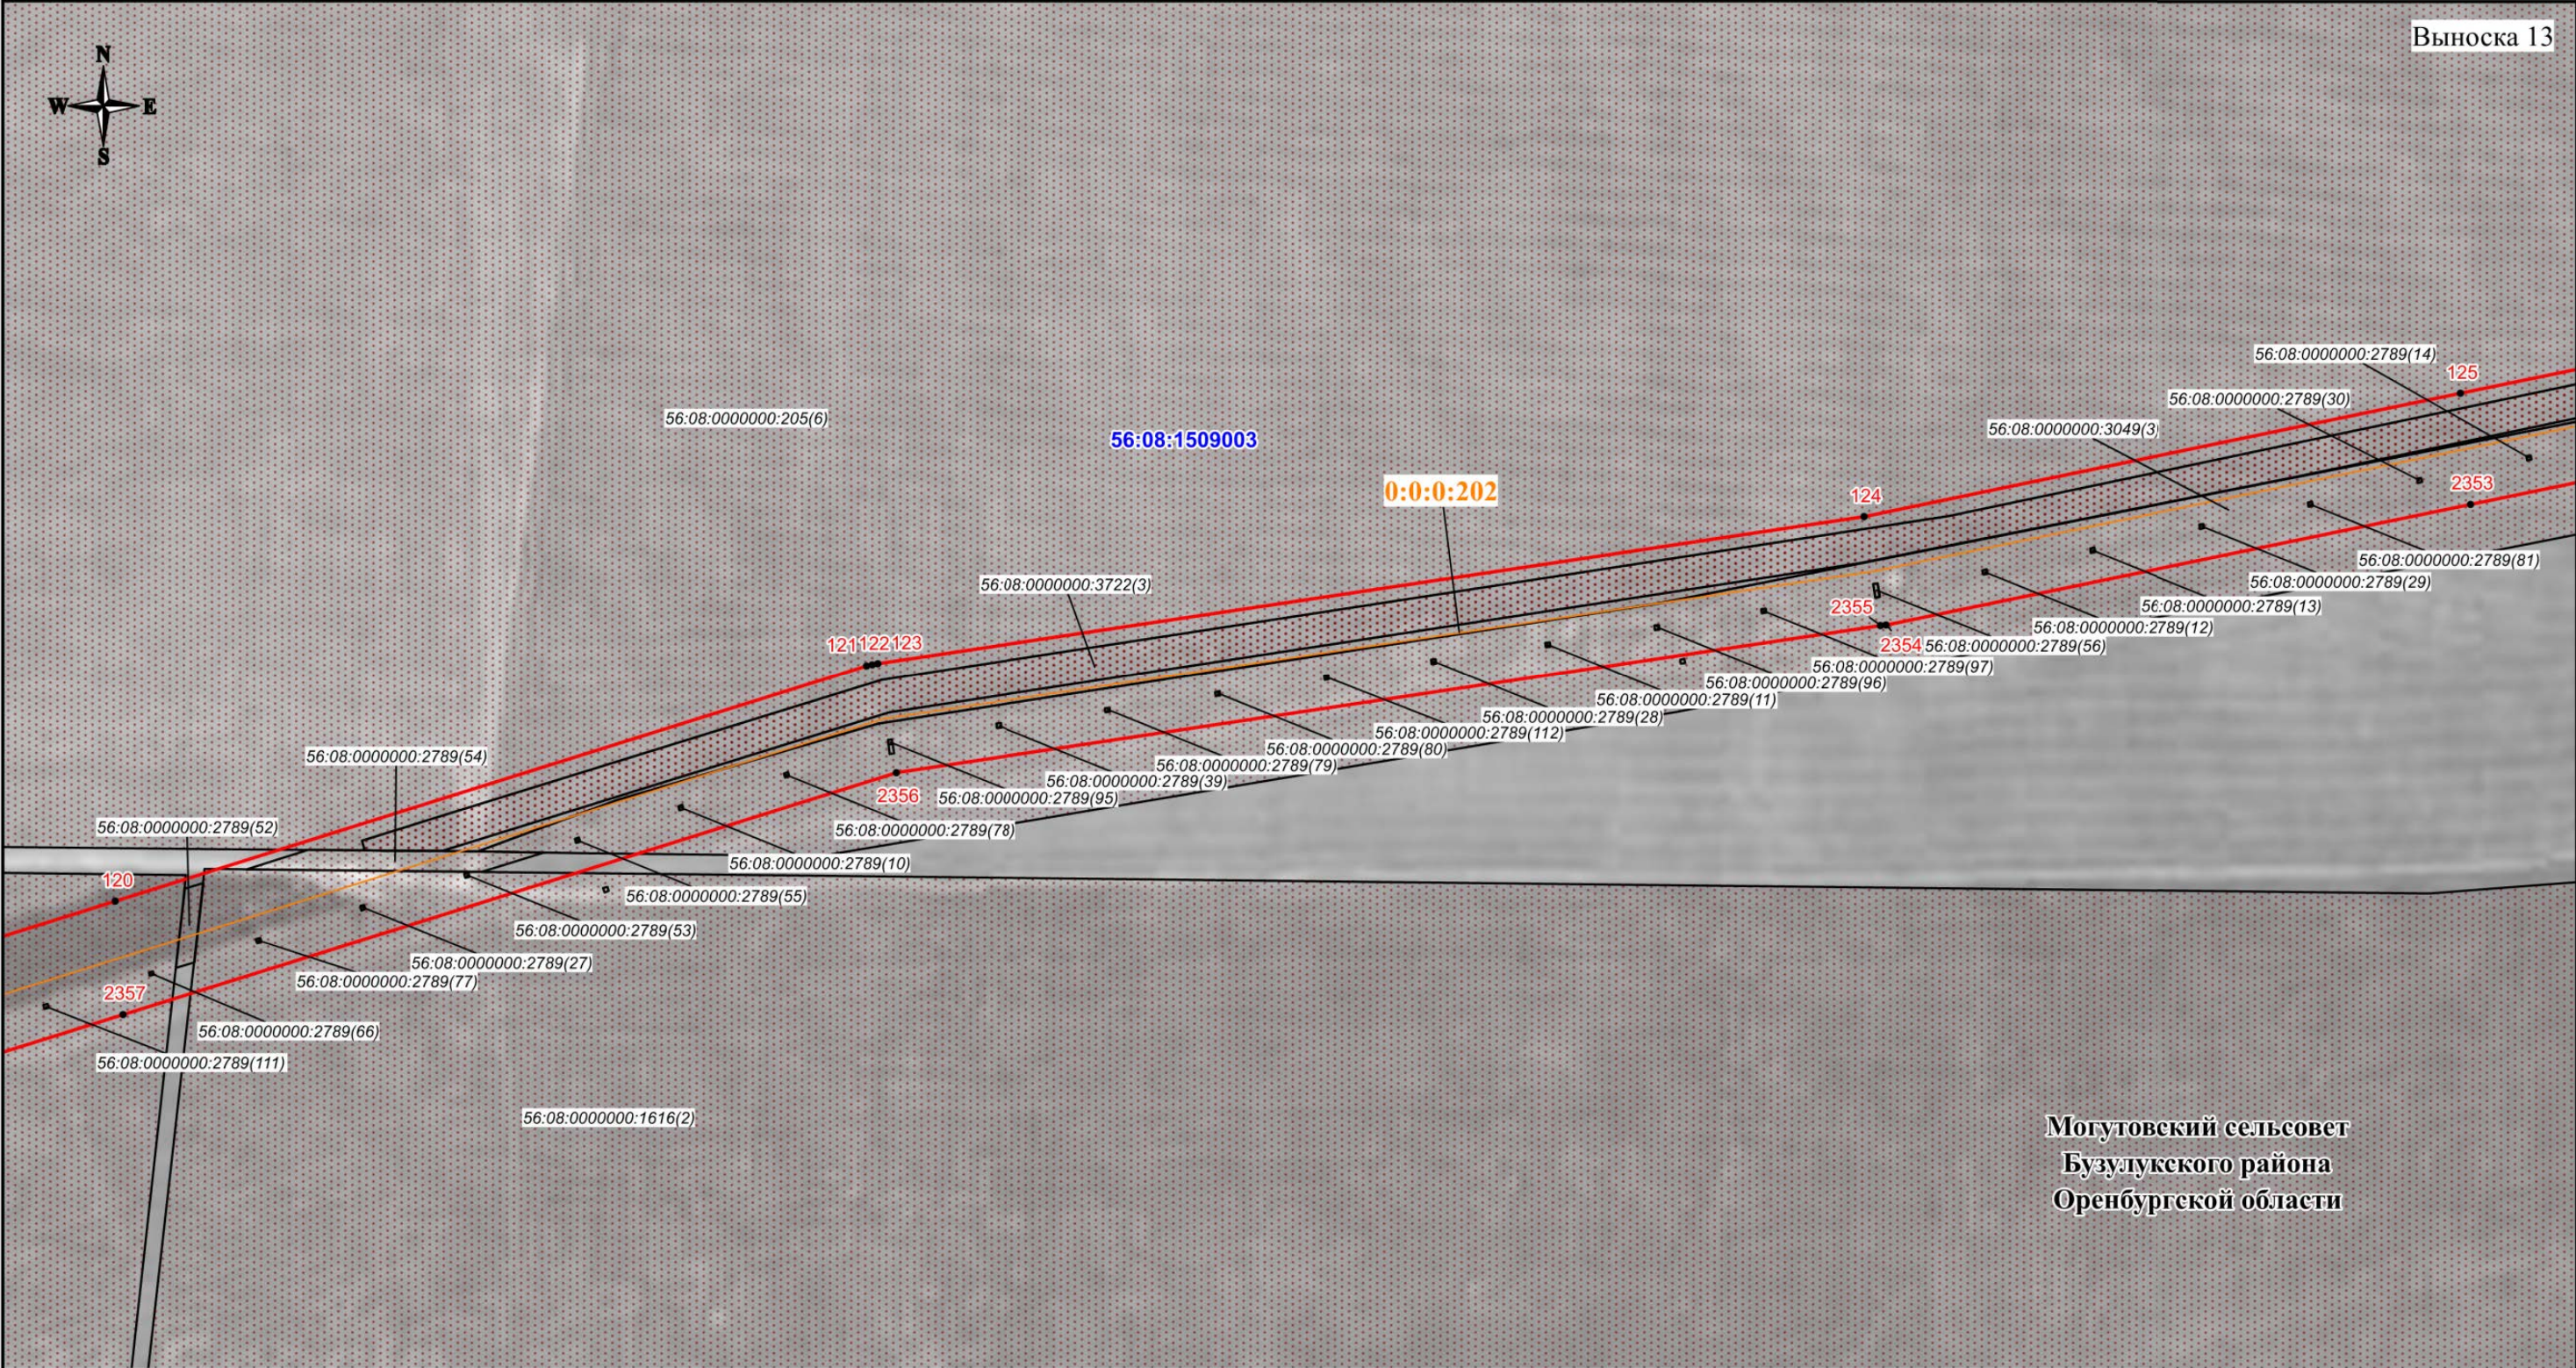

Используемые условные знаки и обозначения:

- проектная граница публичного сервитута
- характерная точка границы публичного сервитута
- номер характерной точки границы публичного сервитута
- граница муниципального образования
- граница кадастрового квартала
- граница земельного участка, сведения о которой имеются в ЕГРН
- ось магистрального нефтепровода

56:08:1505001 - номер кадастрового квартала
56:08:1505001:44 - кадастровый номер земельного участка
0:0:0:202 - кадастровый номер инженерного сооружения
Оренбургская область - наименование административно-территориальных образований


Кадастровый инженер
Подпись  О.Н. Иванова/ Дата "03" "06" 2024 г.
Место для отпечатка печати (примечание: место для отпечатка печати, составившего описание местоположения границ объекта)

Масштаб 1:3000

СХЕМА РАСПОЛОЖЕНИЯ ГРАНИЦ ПУБЛИЧНОГО СЕРВИТУТА

Публичный сервитут в отношении земель и земельных участков в целях эксплуатации магистрального нефтепровода федерального значения "Линейное сооружение - Магистральный нефтепровод "Покровка-Кротовка" (участок 0-173). Диаметр 500 мм"

Выноска 14

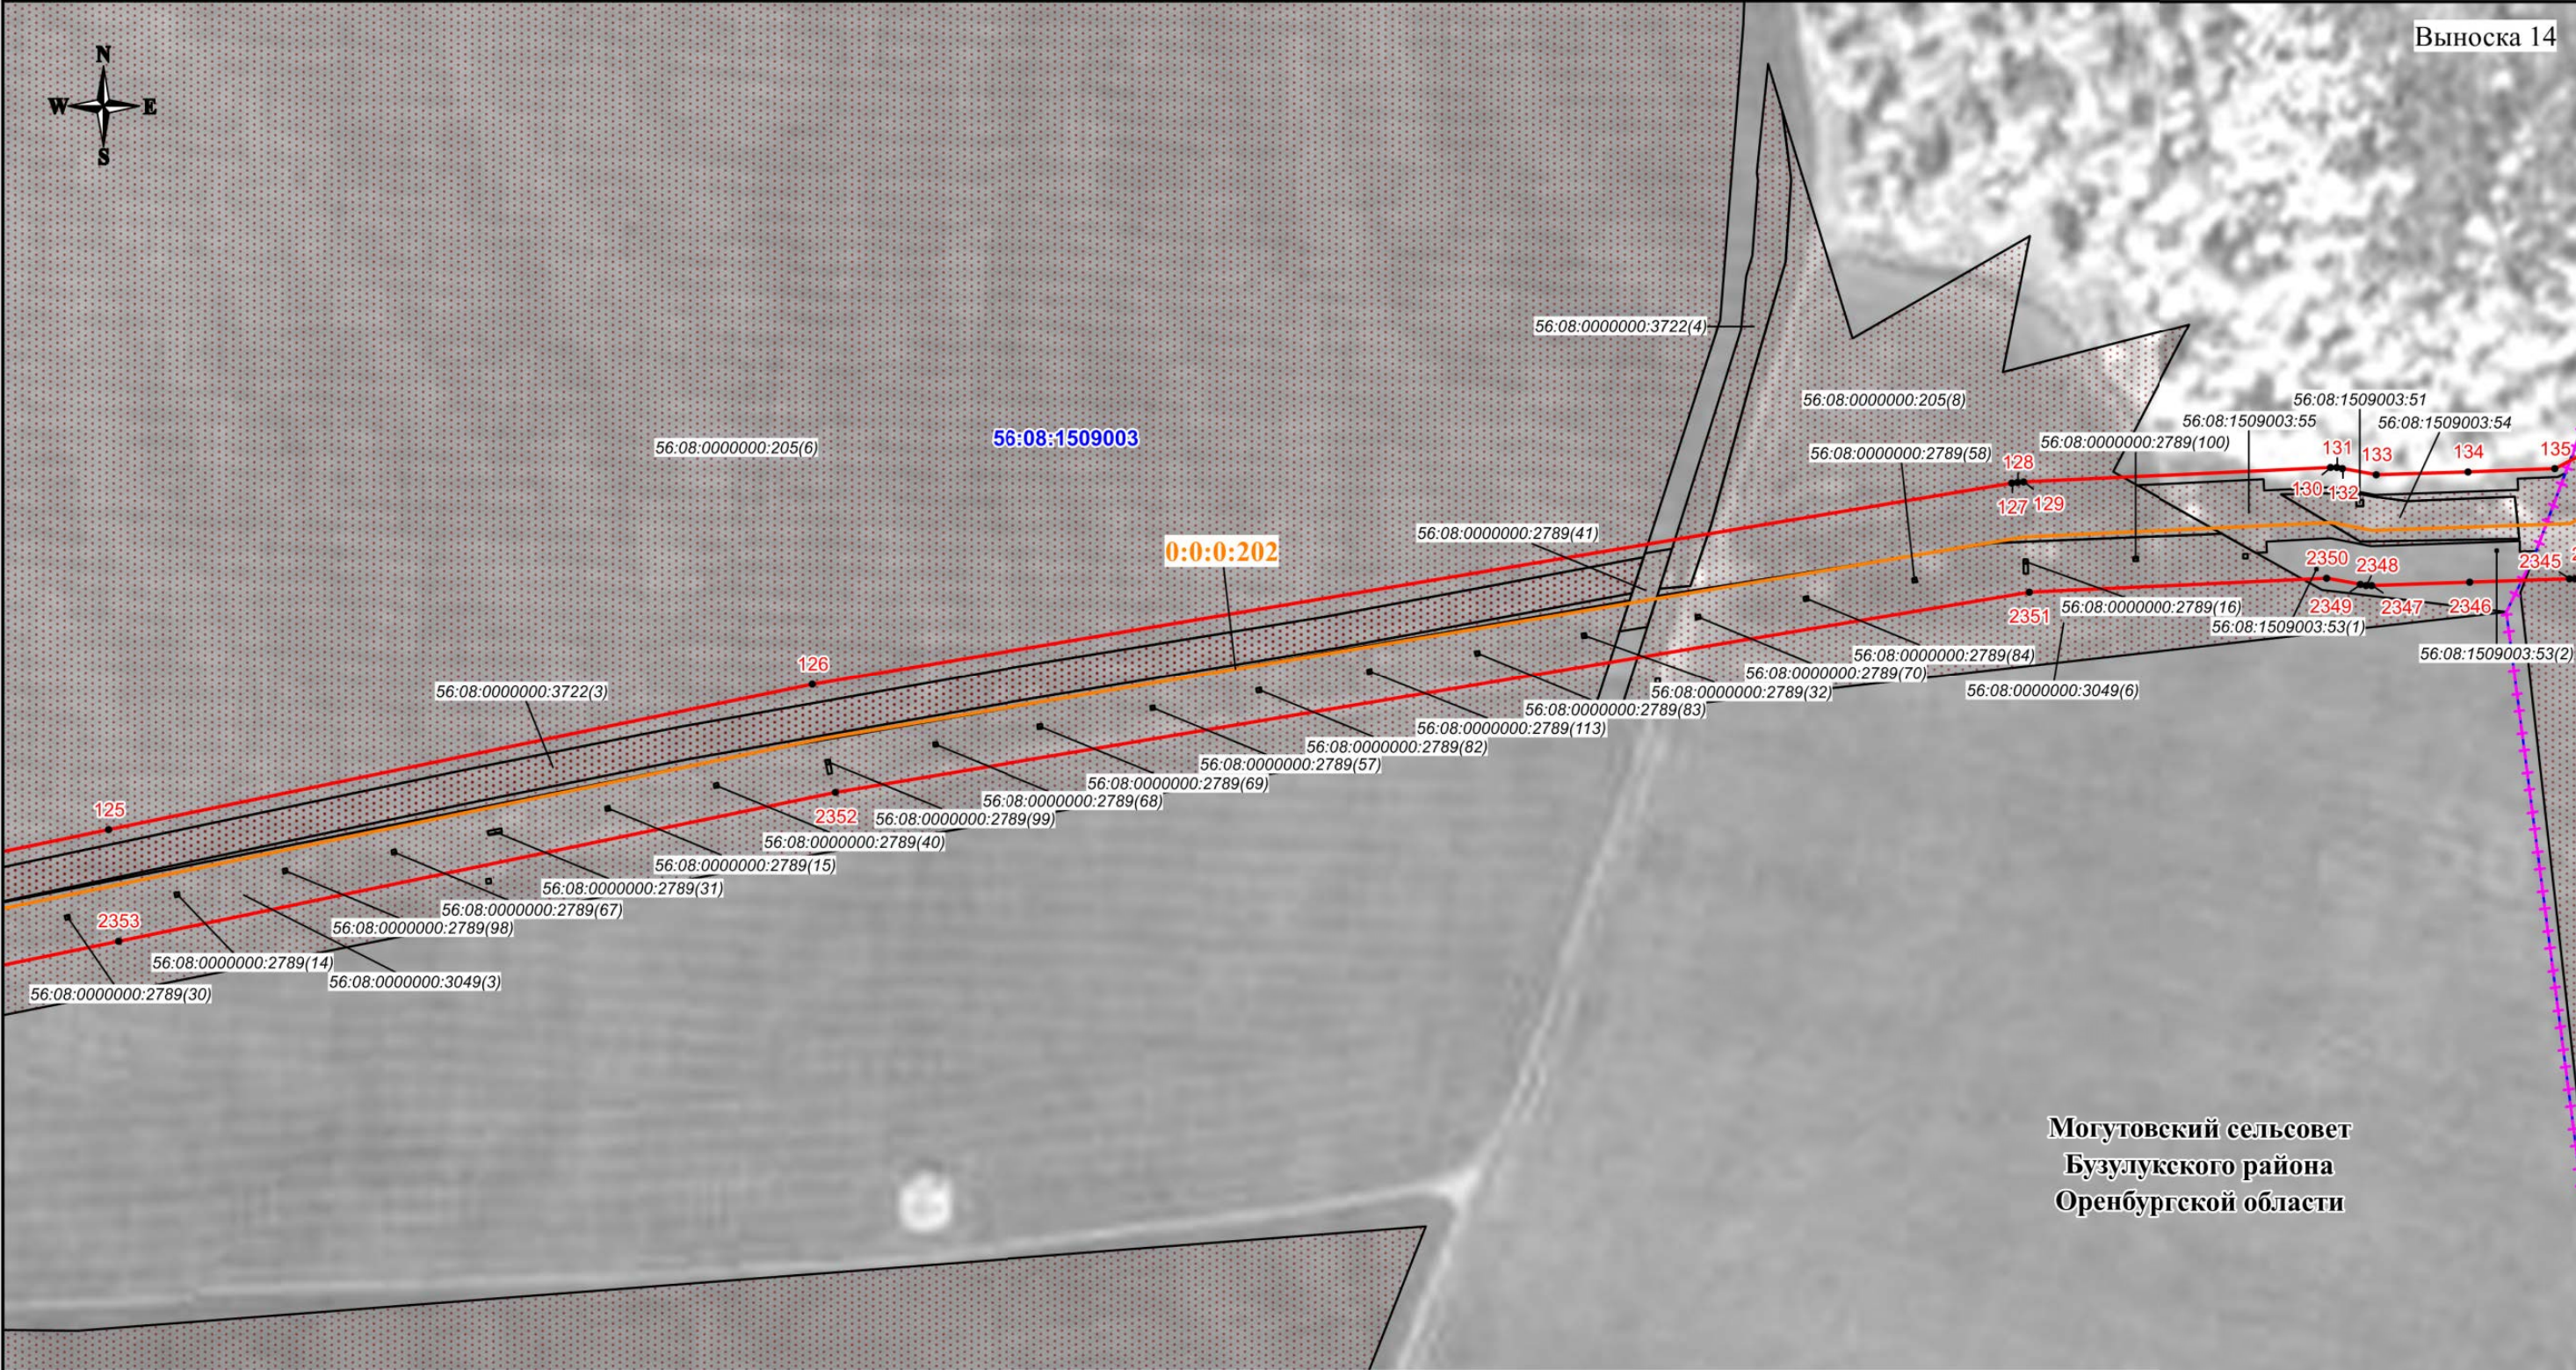

Могутовский сельсовет
Бузулукского района
Оренбургской области

Используемые условные знаки и обозначения:

- проектная граница публичного сервитута
- характерная точка границы публичного сервитута
- номер характерной точки границы публичного сервитута
- граница муниципального образования
- граница кадастрового квартала
- граница земельного участка, сведения о которой имеются в ЕГРН
- ось магистрального нефтепровода


56:08:1505001 - номер кадастрового квартала
56:08:1505001:44 - кадастровый номер земельного участка
0:0:0:202 - кадастровый номер инженерного сооружения
Оренбургская область - наименование административно-территориальных образований

Кадастровый инженер
Подпись: [Подпись] / С.Н. Иванова / Дата "03" 06 2024 г.
Место для отложения печати (при наличии), составившего описание местоположения границ объекта

Масштаб 1:3000

СХЕМА РАСПОЛОЖЕНИЯ ГРАНИЦ ПУБЛИЧНОГО СЕРВИТУТА
--

Публичный сервитут в отношении земель и земельных участков в целях эксплуатации магистрального нефтепровода федерального значения "Линейное сооружение - Магистральный нефтепровод "Покровка-Кротовка" (участок 0-173). Диаметр 500 мм"
--

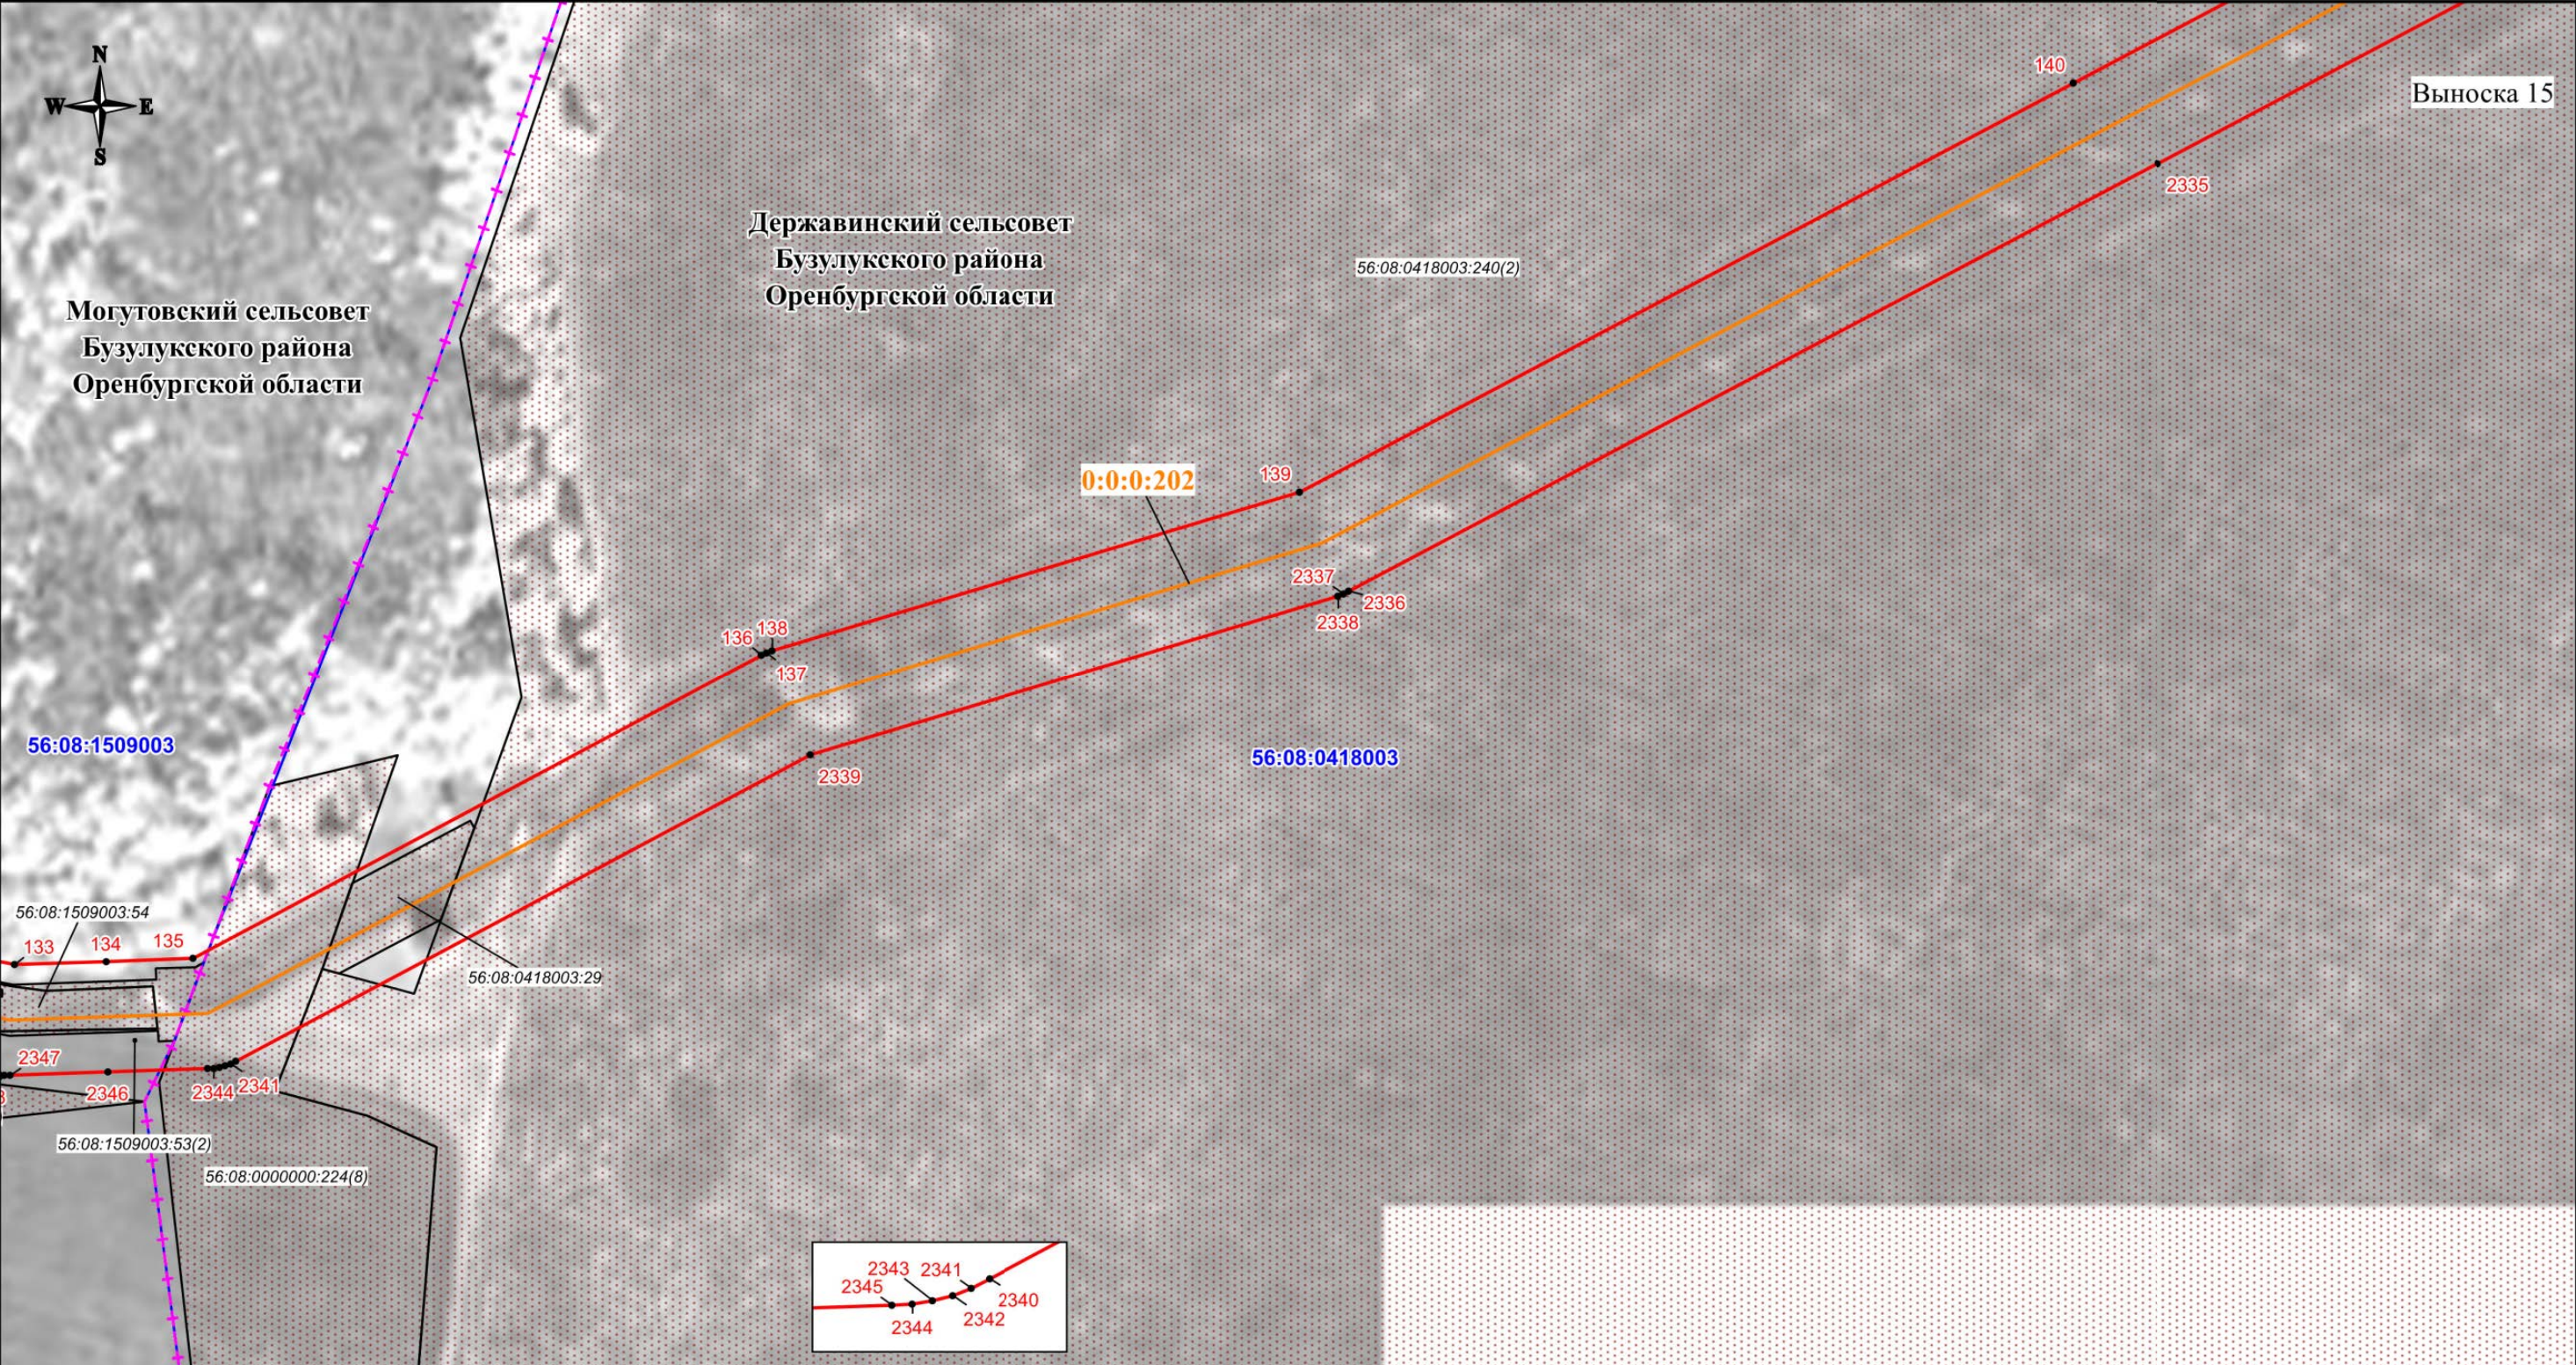

Используемые условные знаки и обозначения:

- - проектная граница публичного сервитута
- - характерная точка границы публичного сервитута
- - номер характерной точки границы публичного сервитута
- - граница муниципального образования
- - граница кадастрового квартала
- - граница земельного участка, сведения о которой имеются в ЕГРН
- - ось магистрального нефтепровода

- | | |
|----------------------|--|
| 56:08:1505001 | - номер кадастрового квартала |
| 56:08:1505001:44 | - кадастровый номер земельного участка |
| 0:0:0:202 | - кадастровый номер инженерного сооружения |
| Оренбургская | - наименование административно-территориальных образований |
| область | |

Кадастровый инженер

Подпись 21-11-26 О.Н. Иванова/ Дата "03" 06 2024 г.

Место для отпечатка печати (при наличии) лица, составившего описание местоположения границ объекта

Масштаб 1:3000

СХЕМА РАСПОЛОЖЕНИЯ ГРАНИЦ ПУБЛИЧНОГО СЕРВИТУТА

Публичный сервитут в отношении земель и земельных участков в целях эксплуатации магистрального нефтепровода федерального значения "Линейное сооружение - Магистральный нефтепровод "Покровка-Кротовка" (участок 0-173). Диаметр 500 мм"



Державинский сельсовет
Бузулукского района
Оренбургской области

Используемые условные знаки и обозначения:

- проектная граница публичного сервитута
- характерная точка границы публичного сервитута
- номер характерной точки границы публичного сервитута
- граница муниципального образования
- граница кадастрового квартала
- граница земельного участка, сведения о которой имеются в ЕГРН
- ось магистрального нефтепровода


56:08:1505001 - номер кадастрового квартала
56:08:1505001:44 - кадастровый номер земельного участка
0:0:0:202 - кадастровый номер инженерного сооружения
Оренбургская область - наименование административно-территориальных образований

Кадастровый инженер
Подпись: [Подпись] / О.Н. Иванова/ Дата "03" 06 2024 г.
Место для отпечатка (при наличии), составившего описание местоположения границ объекта

Масштаб 1:3000

СХЕМА РАСПОЛОЖЕНИЯ ГРАНИЦ ПУБЛИЧНОГО СЕРВИТУТА

Публичный сервитут в отношении земель и земельных участков в целях эксплуатации магистрального нефтепровода федерального значения "Линейное сооружение - Магистральный нефтепровод "Покровка-Кротовка" (участок 0-173). Диаметр 500 мм"

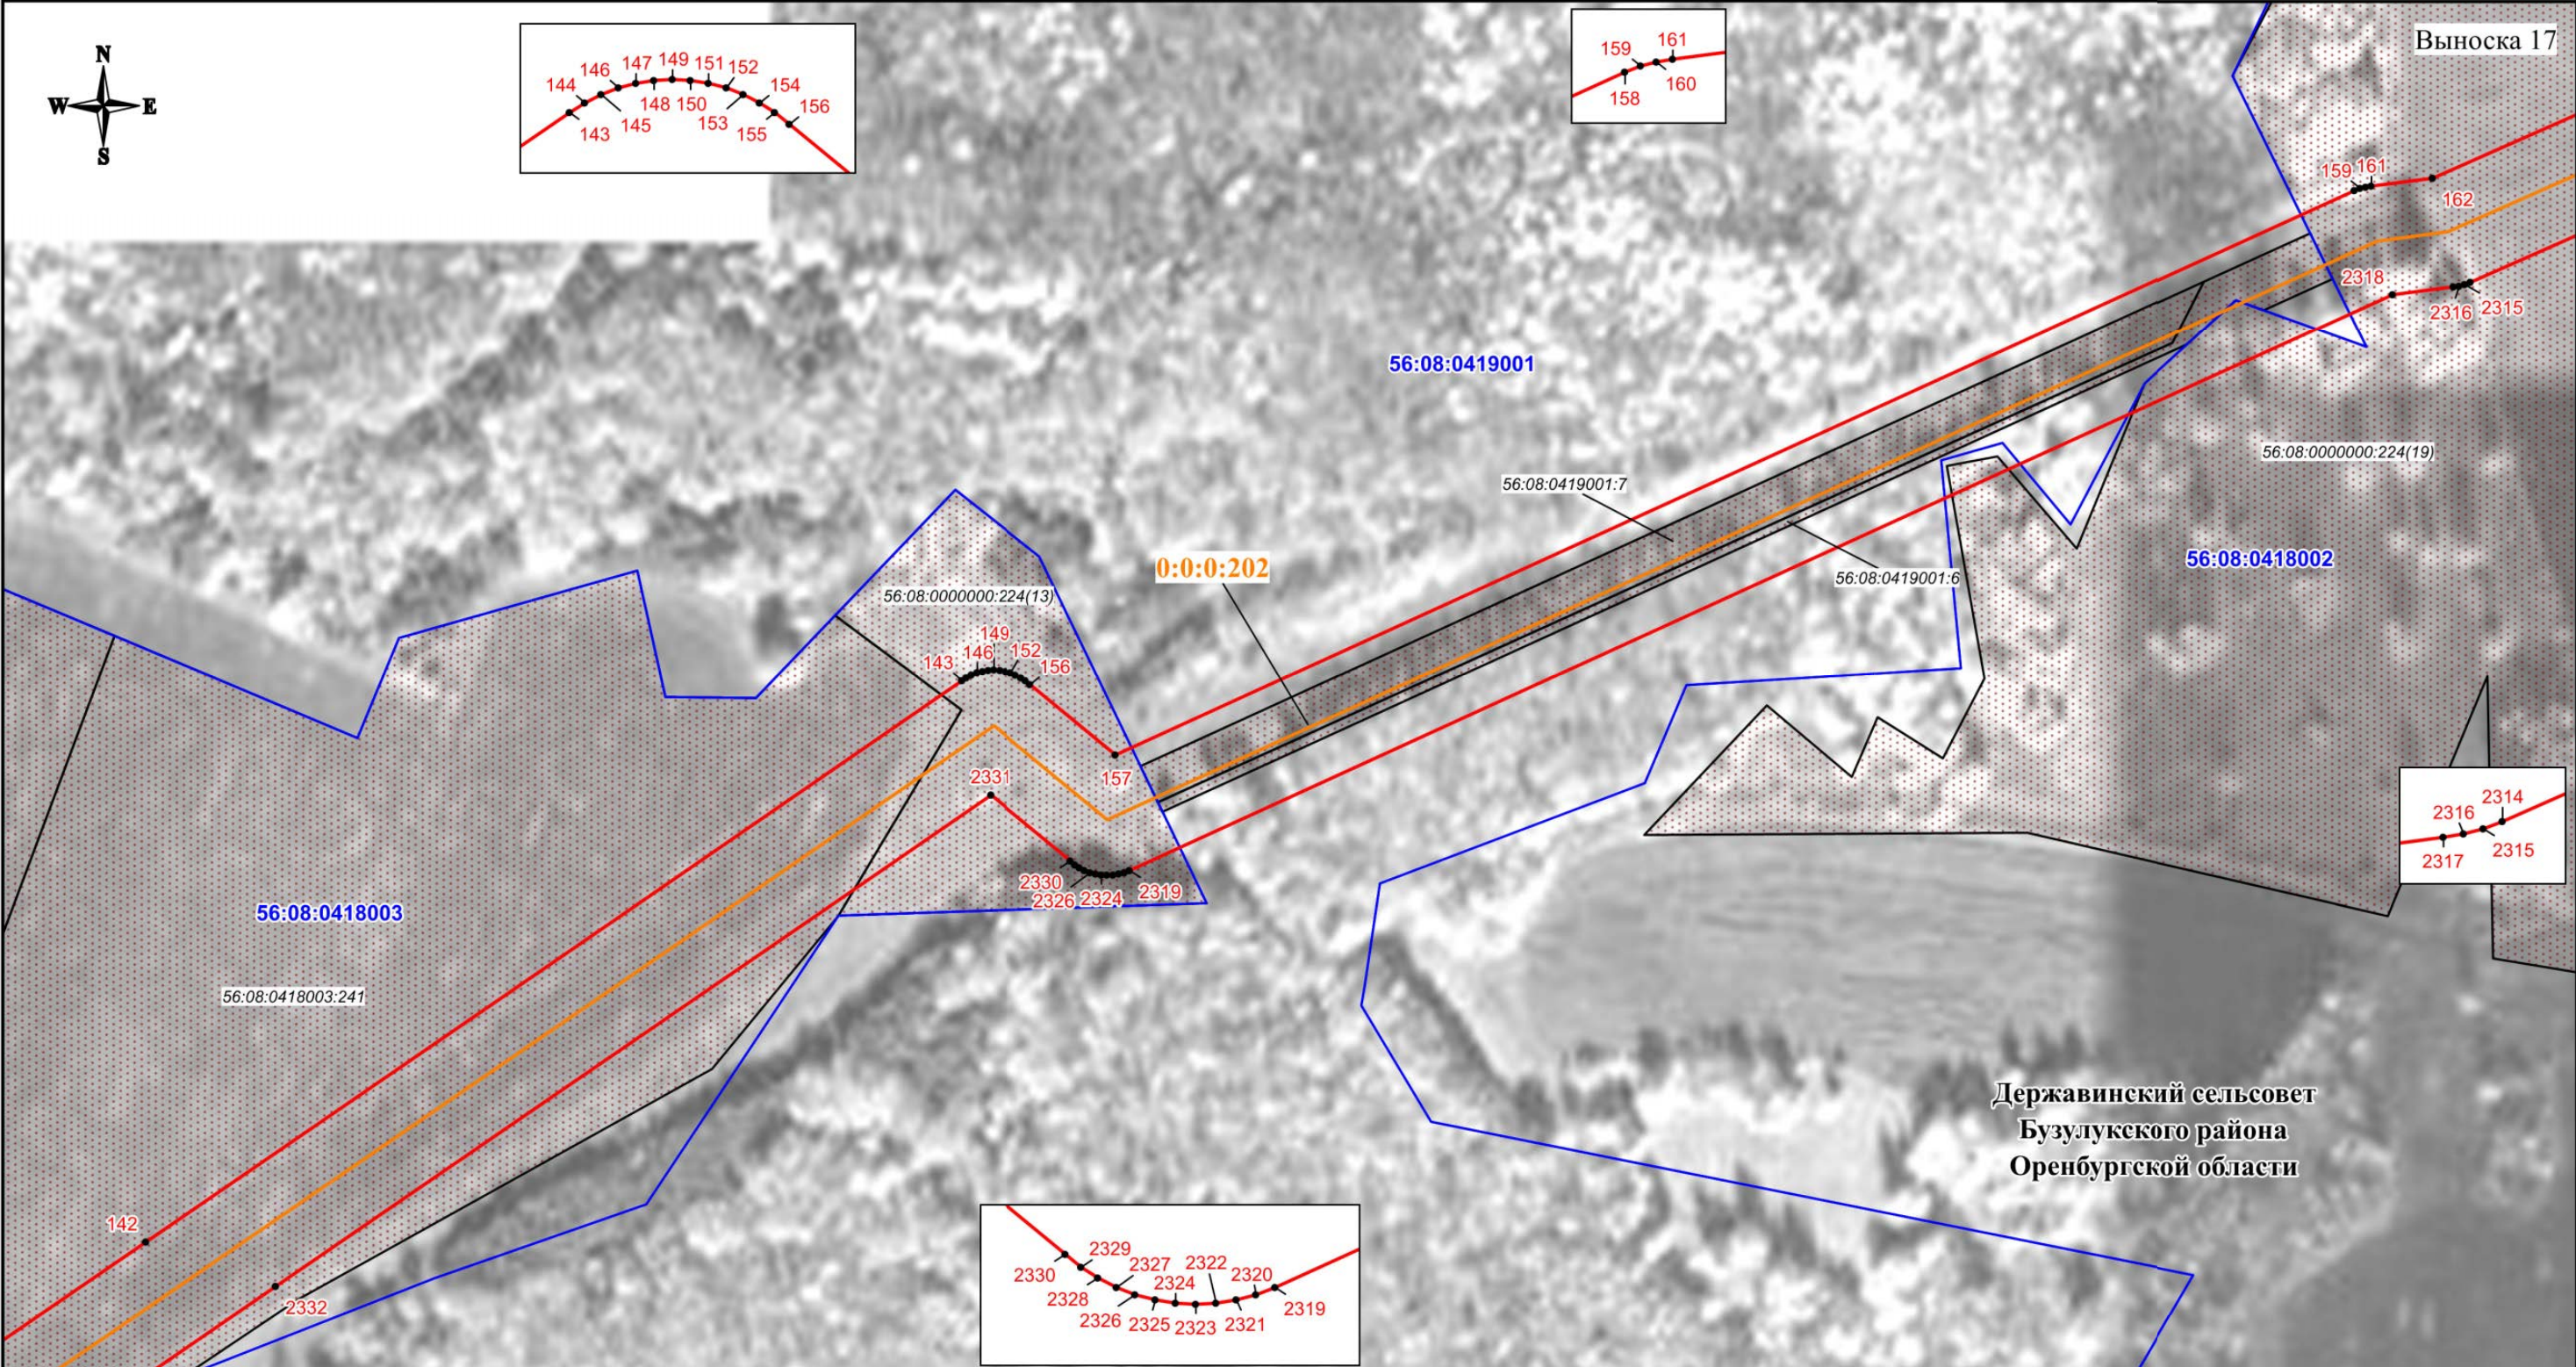

Используемые условные знаки и обозначения:

- проектная граница публичного сервитута
- характерная точка границы публичного сервитута
- номер характерной точки границы публичного сервитута
- граница муниципального образования
- граница кадастрового квартала
- граница земельного участка, сведения о которой имеются в ЕГРН
- ось магистрального нефтепровода

56:08:1505001 - номер кадастрового квартала
56:08:1505001:44 - кадастровый номер земельного участка
0:0:0:202 - кадастровый номер инженерного сооружения
Оренбургская область - наименование административно-территориальных образований

Кадастровый инженер
Подпись:  О.Н. Иванова/ Дата "03" 06 2024 г.
Место для отпечатка печати (при наличии), составившего описание местоположения границ объекта

Масштаб 1:3000

СХЕМА РАСПОЛОЖЕНИЯ ГРАНИЦ ПУБЛИЧНОГО СЕРВИТУТА
--

Публичный сервитут в отношении земель и земельных участков в целях эксплуатации магистрального нефтепровода федерального значения "Линейное сооружение - Магистральный нефтепровод "Покровка-Кротовка" (участок 0-173). Диаметр 500 мм"
--



Используемые условные знаки и обозначения:

- - проектная граница публичного сервитута
- - характерная точка границы публичного сервитута
- - номер характерной точки границы публичного сервитута
- - граница муниципального образования
- - граница кадастрового квартала
- - граница земельного участка, сведения о которой имеются в ЕГРН
- - ось магистрального нефтепровода

56:08:1505001	- номер кадастрового квартала
56:08:1505001:44	- кадастровый номер земельного участка
0:0:0:202	- кадастровый номер инженерного сооружения
Оренбургская область	- наименование административно-территориальных образований

Кадастровый инженер

Подпись 21-11-26 /С.И. Иванова/ Дата "03" 06 2024 г.

Место для оттиска печати (при наличии) лица, составившего описание местоположения границ объекта

Масштаб 1:3000

СХЕМА РАСПОЛОЖЕНИЯ ГРАНИЦ ПУБЛИЧНОГО СЕРВИТУТА

Публичный сервитут в отношении земель и земельных участков в целях эксплуатации магистрального нефтепровода федерального значения "Линейное сооружение - Магистральный нефтепровод "Покровка-Кротовка" (участок 0-173). Диаметр 500 мм"



Державинский сельсовет
Бузулукского района
Оренбургской области

Используемые условные знаки и обозначения:

- проектная граница публичного сервитута
- характерная точка границы публичного сервитута
- 1 - номер характерной точки границы публичного сервитута
- граница муниципального образования
- граница кадастрового квартала
- граница земельного участка, сведения о которой имеются в ЕГРН
- ось магистрального нефтепровода


56:08:1505001 - номер кадастрового квартала
56:08:1505001:44 - кадастровый номер земельного участка
0:0:0:202 - кадастровый номер инженерного сооружения
Оренбургская область - наименование административно-территориальных образований

Кадастровый инженер
Подпись  О.Н. Иванова/ Дата "03" 06 2024 г.
Место для отпечатка печати (при наличии), лица, составившего описание местоположения границ объекта

Масштаб 1:3000

СХЕМА РАСПОЛОЖЕНИЯ ГРАНИЦ ПУБЛИЧНОГО СЕРВИТУТА

Публичный сервитут в отношении земель и земельных участков в целях эксплуатации магистрального нефтепровода федерального значения "Линейное сооружение - Магистральный нефтепровод "Покровка-Кротовка" (участок 0-173). Диаметр 500 мм"

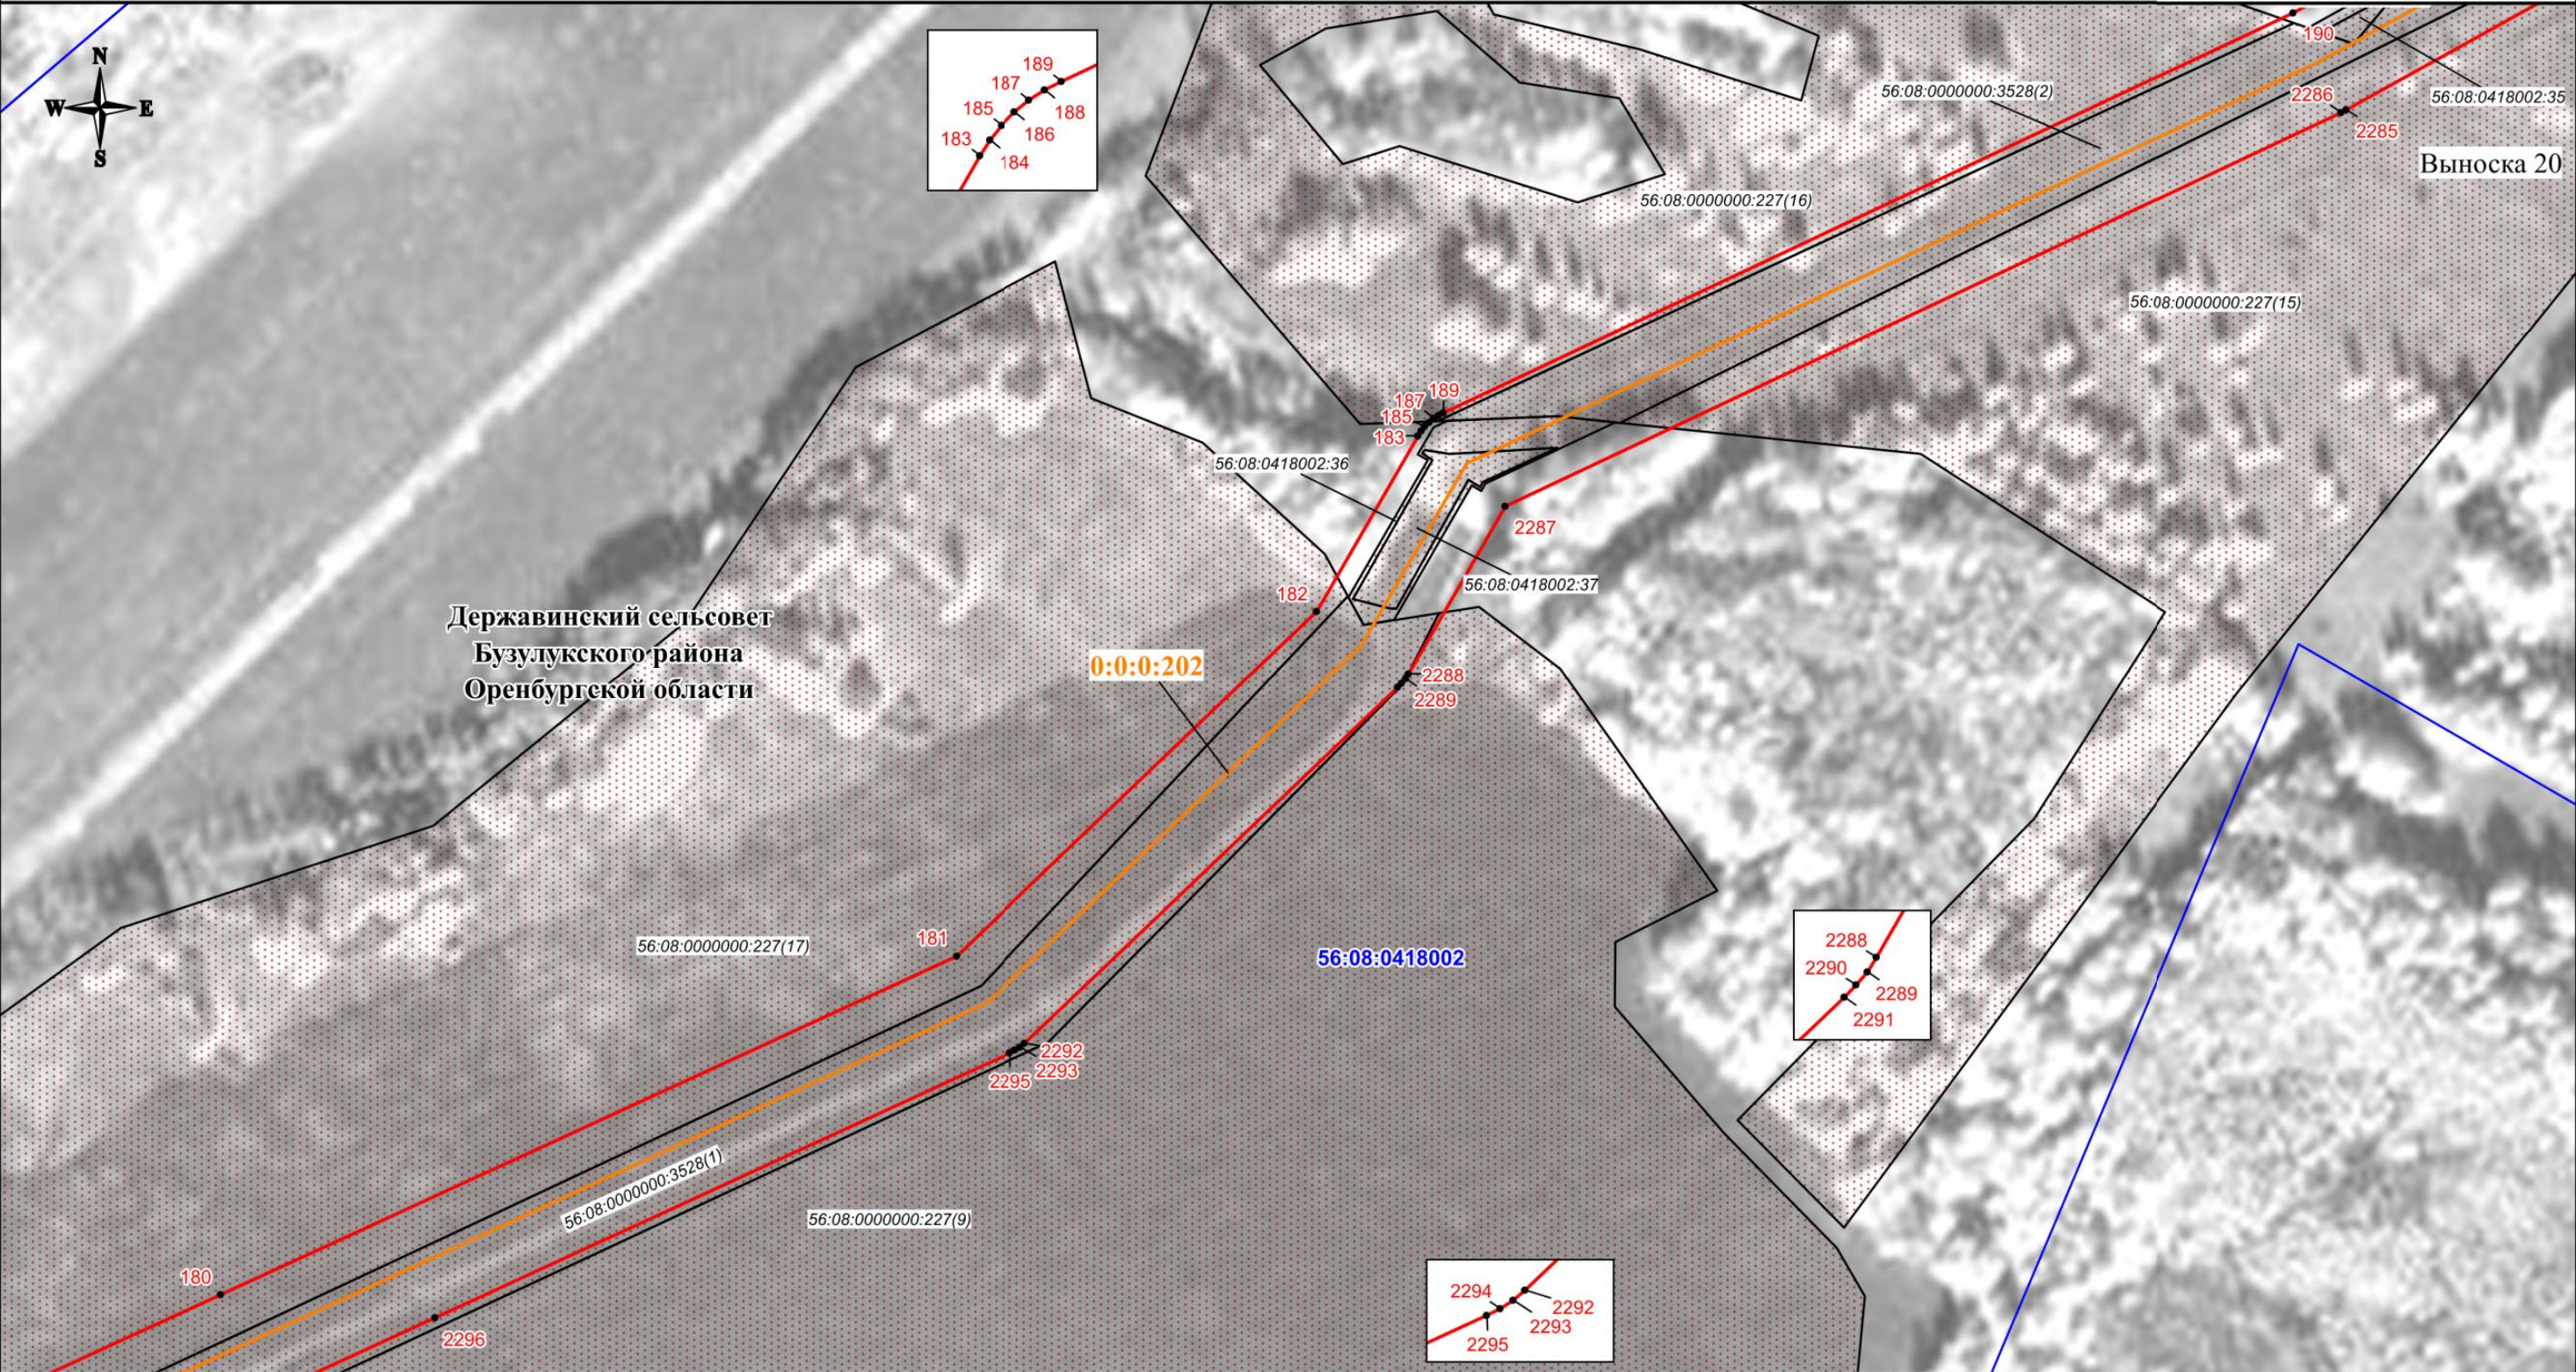

Используемые условные знаки и обозначения:

- проектная граница публичного сервитута
- характерная точка границы публичного сервитута
- номер характерной точки границы публичного сервитута
- граница муниципального образования
- граница кадастрового квартала
- граница земельного участка, сведения о которой имеются в ЕГРН
- ось магистрального нефтепровода


56:08:1505001 - номер кадастрового квартала
56:08:1505001:44 - кадастровый номер земельного участка
0:0:0:202 - кадастровый номер инженерного сооружения
Оренбургская область - наименование административно-территориальных образований

Кадастровый инженер
Подпись  / С.П. Иванова/ Дата "03" 06 2024 г.
Место для отпечатка (при наличии), составившего описание местоположения границ объекта

Масштаб 1:3000

СХЕМА РАСПОЛОЖЕНИЯ ГРАНИЦ ПУБЛИЧНОГО СЕРВИТУТА

Публичный сервитут в отношении земель и земельных участков в целях эксплуатации магистрального нефтепровода федерального значения "Линейное сооружение - Магистральный нефтепровод "Покровка-Кротовка" (участок 0-173). Диаметр 500 мм"

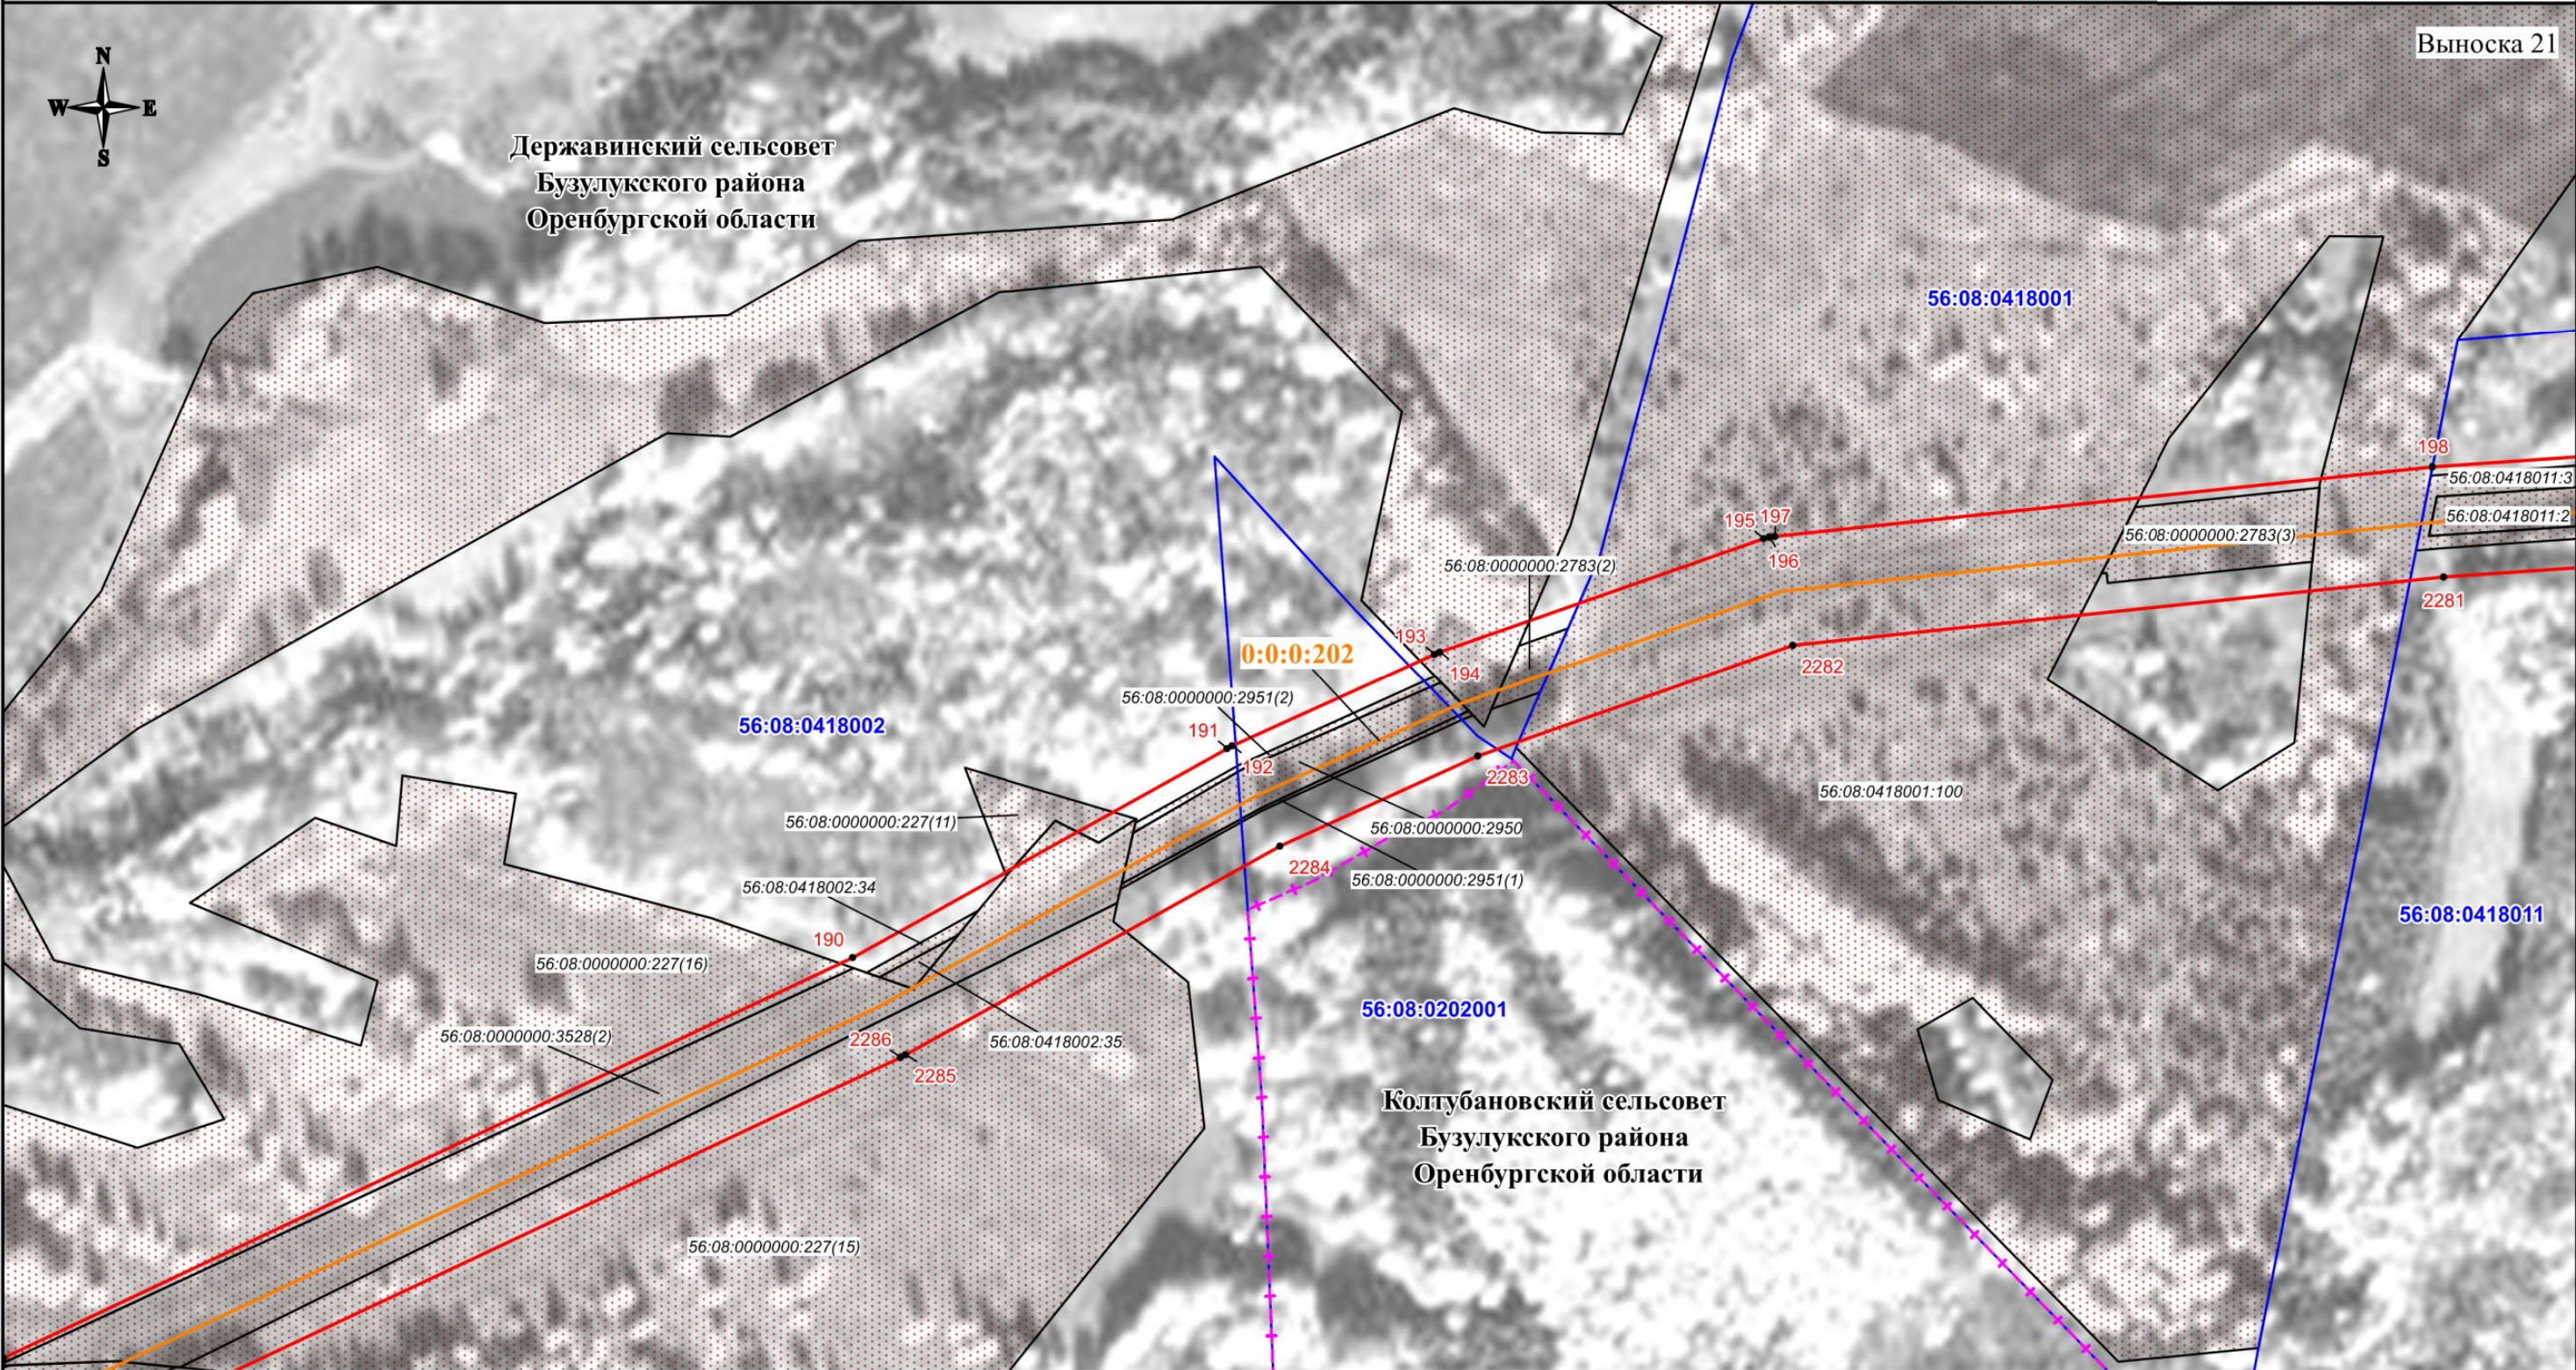

Используемые условные знаки и обозначения:

- проектная граница публичного сервитута
- характерная точка границы публичного сервитута
- номер характерной точки границы публичного сервитута
- граница муниципального образования
- граница кадастрового квартала
- граница земельного участка, сведения о которой имеются в ЕГРН
- ось магистрального нефтепровода


56:08:1505001 - номер кадастрового квартала
56:08:1505001:44 - кадастровый номер земельного участка
0:0:0:202 - кадастровый номер инженерного сооружения
Оренбургская область - наименование административно-территориальных образований

Кадастровый инженер
Подпись: [Подпись] / Дата "03" 06 2024 г.
Место для отпечатка (при наличии), составившего описание местоположения границ объекта

Масштаб 1:3000

СХЕМА РАСПОЛОЖЕНИЯ ГРАНИЦ ПУБЛИЧНОГО СЕРВИТУТА

Публичный сервитут в отношении земель и земельных участков в целях эксплуатации магистрального нефтепровода федерального значения "Линейное сооружение - Магистральный нефтепровод "Покровка-Кротовка" (участок 0-173). Диаметр 500 мм"

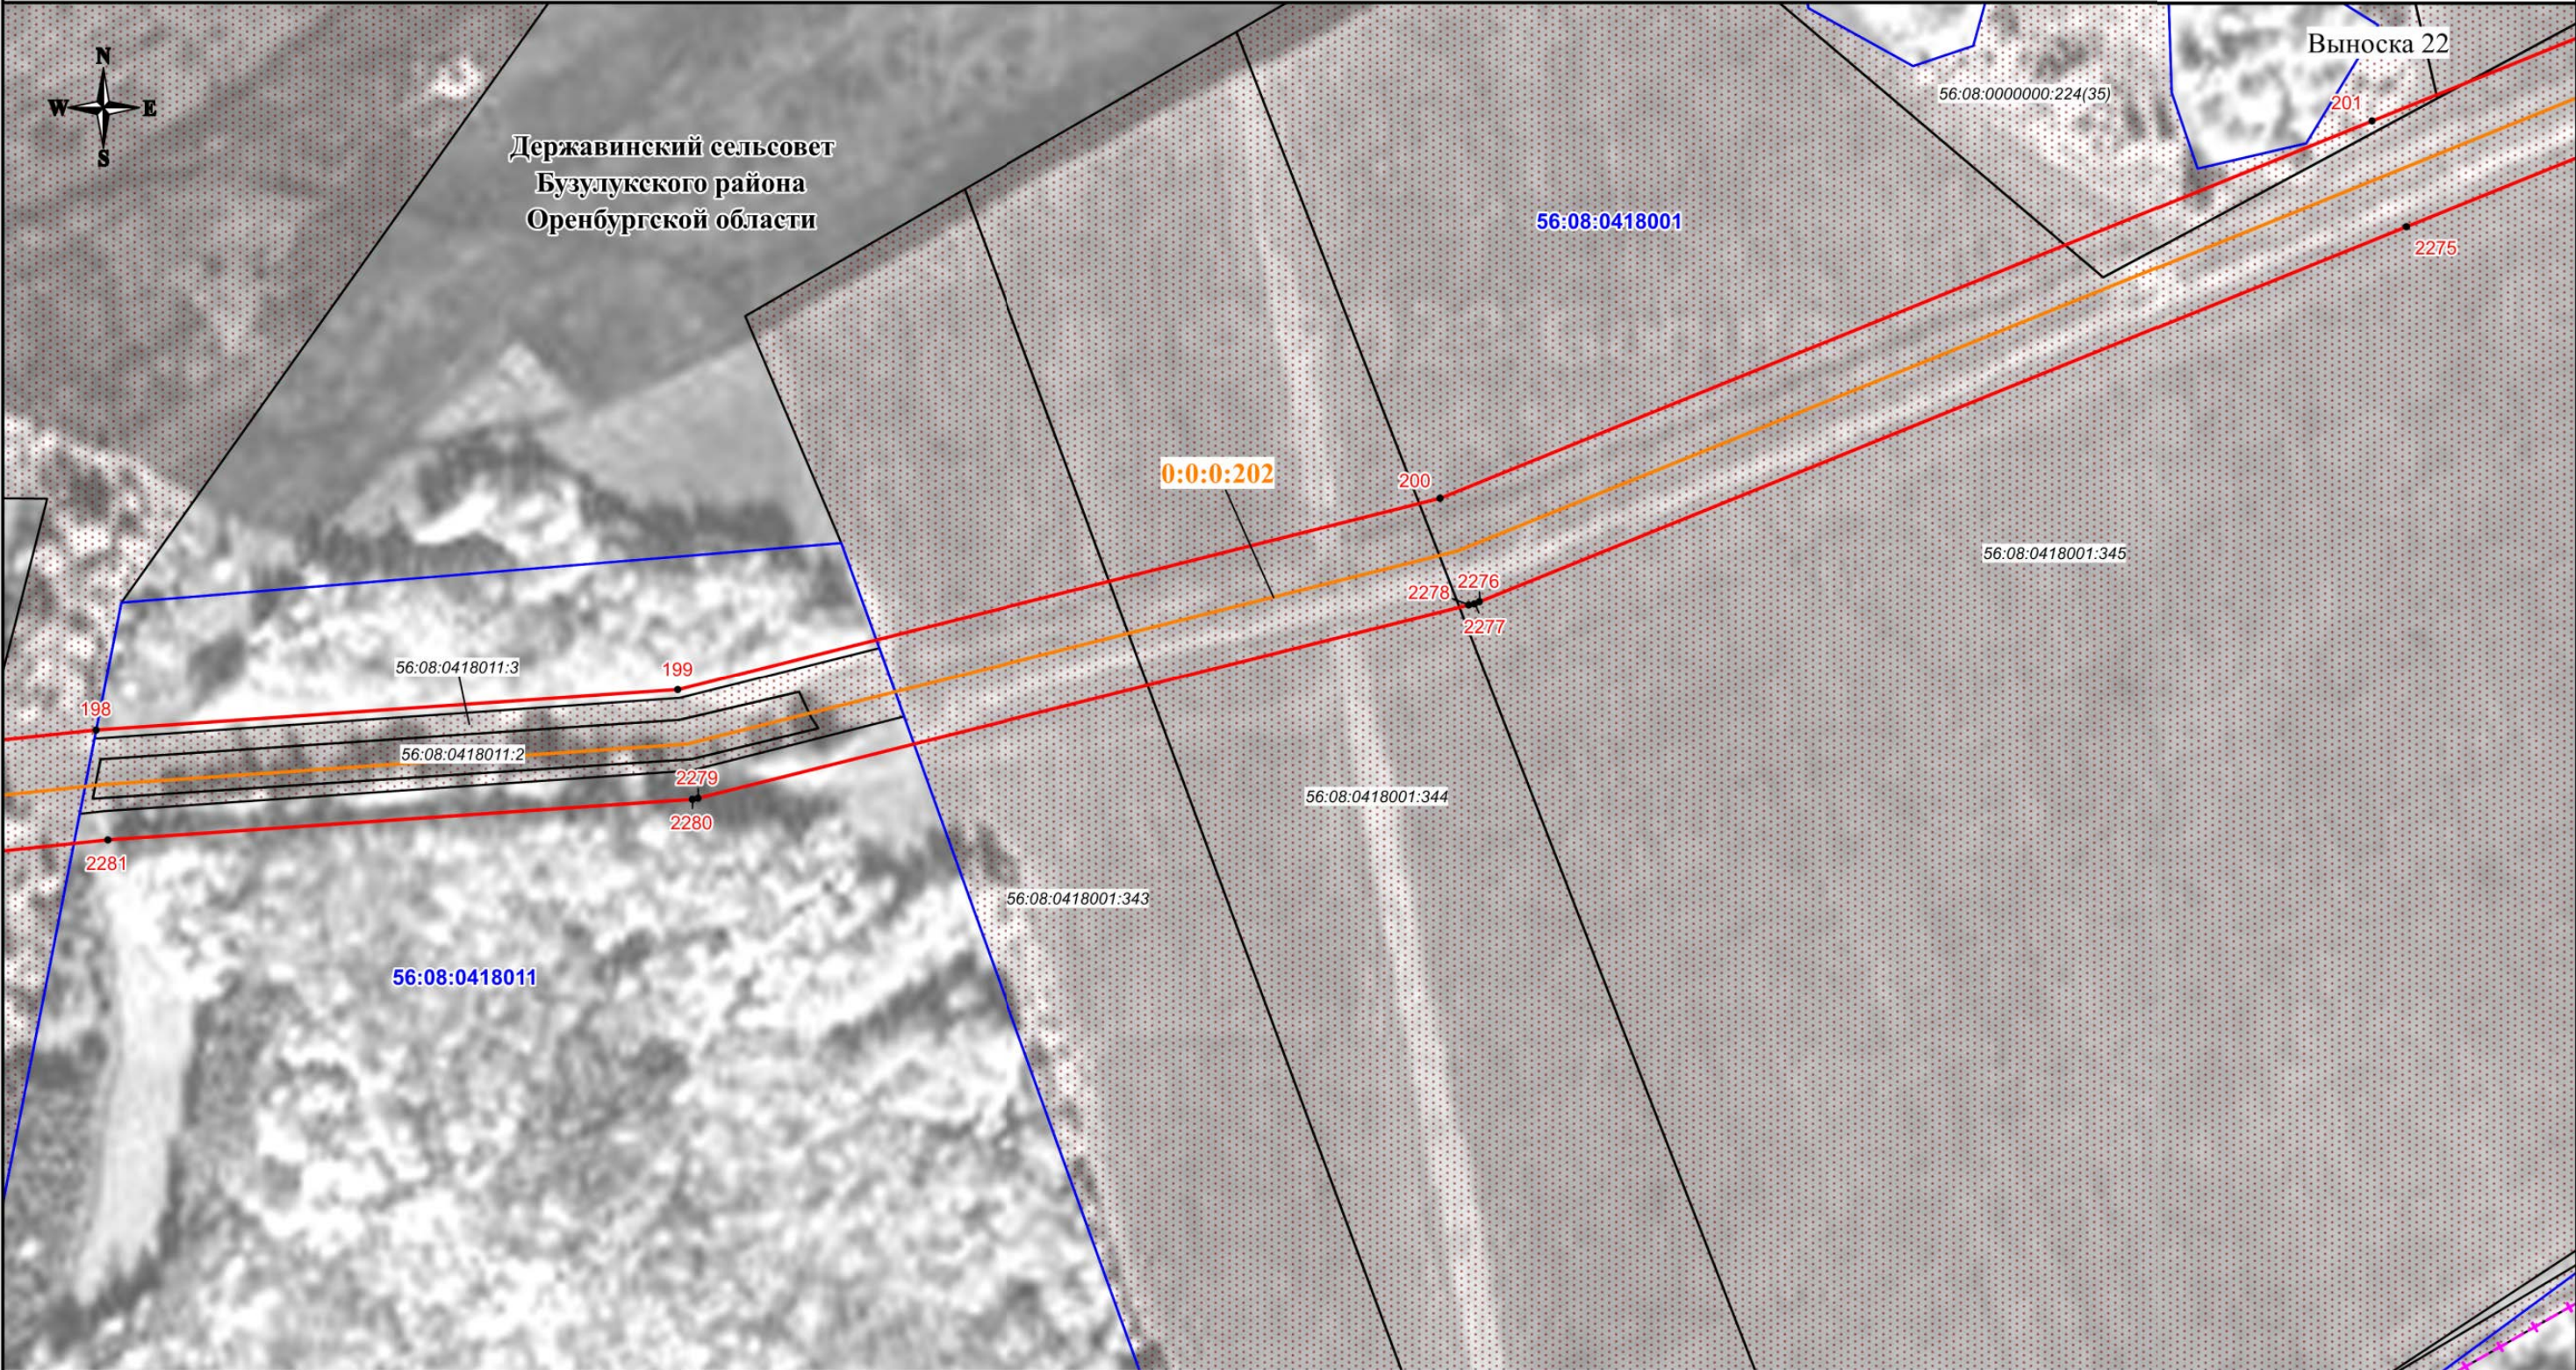

Используемые условные знаки и обозначения:

- проектная граница публичного сервитута
- характеристическая точка границы публичного сервитута
- номер характеристической точки границы публичного сервитута
- граница муниципального образования
- граница кадастрового квартала
- граница земельного участка, сведения о которой имеются в ЕГРН
- ось магистрального нефтепровода


56:08:1505001 - номер кадастрового квартала
56:08:1505001:44 - кадастровый номер земельного участка
0:0:0:202 - кадастровый номер инженерного сооружения
Оренбургская область - наименование административно-территориальных образований

Кадастровый инженер
Подпись:  О.Н. Иванова/ Дата "03" 06 2024 г.
Место для отпечатка печати (примечание: не требуется)

Масштаб 1:3000

СХЕМА РАСПОЛОЖЕНИЯ ГРАНИЦ ПУБЛИЧНОГО СЕРВИТУТА

Публичный сервитут в отношении земель и земельных участков в целях эксплуатации магистрального нефтепровода федерального значения "Линейное сооружение - Магистральный нефтепровод "Покровка-Кротовка" (участок 0-173). Диаметр 500 мм"

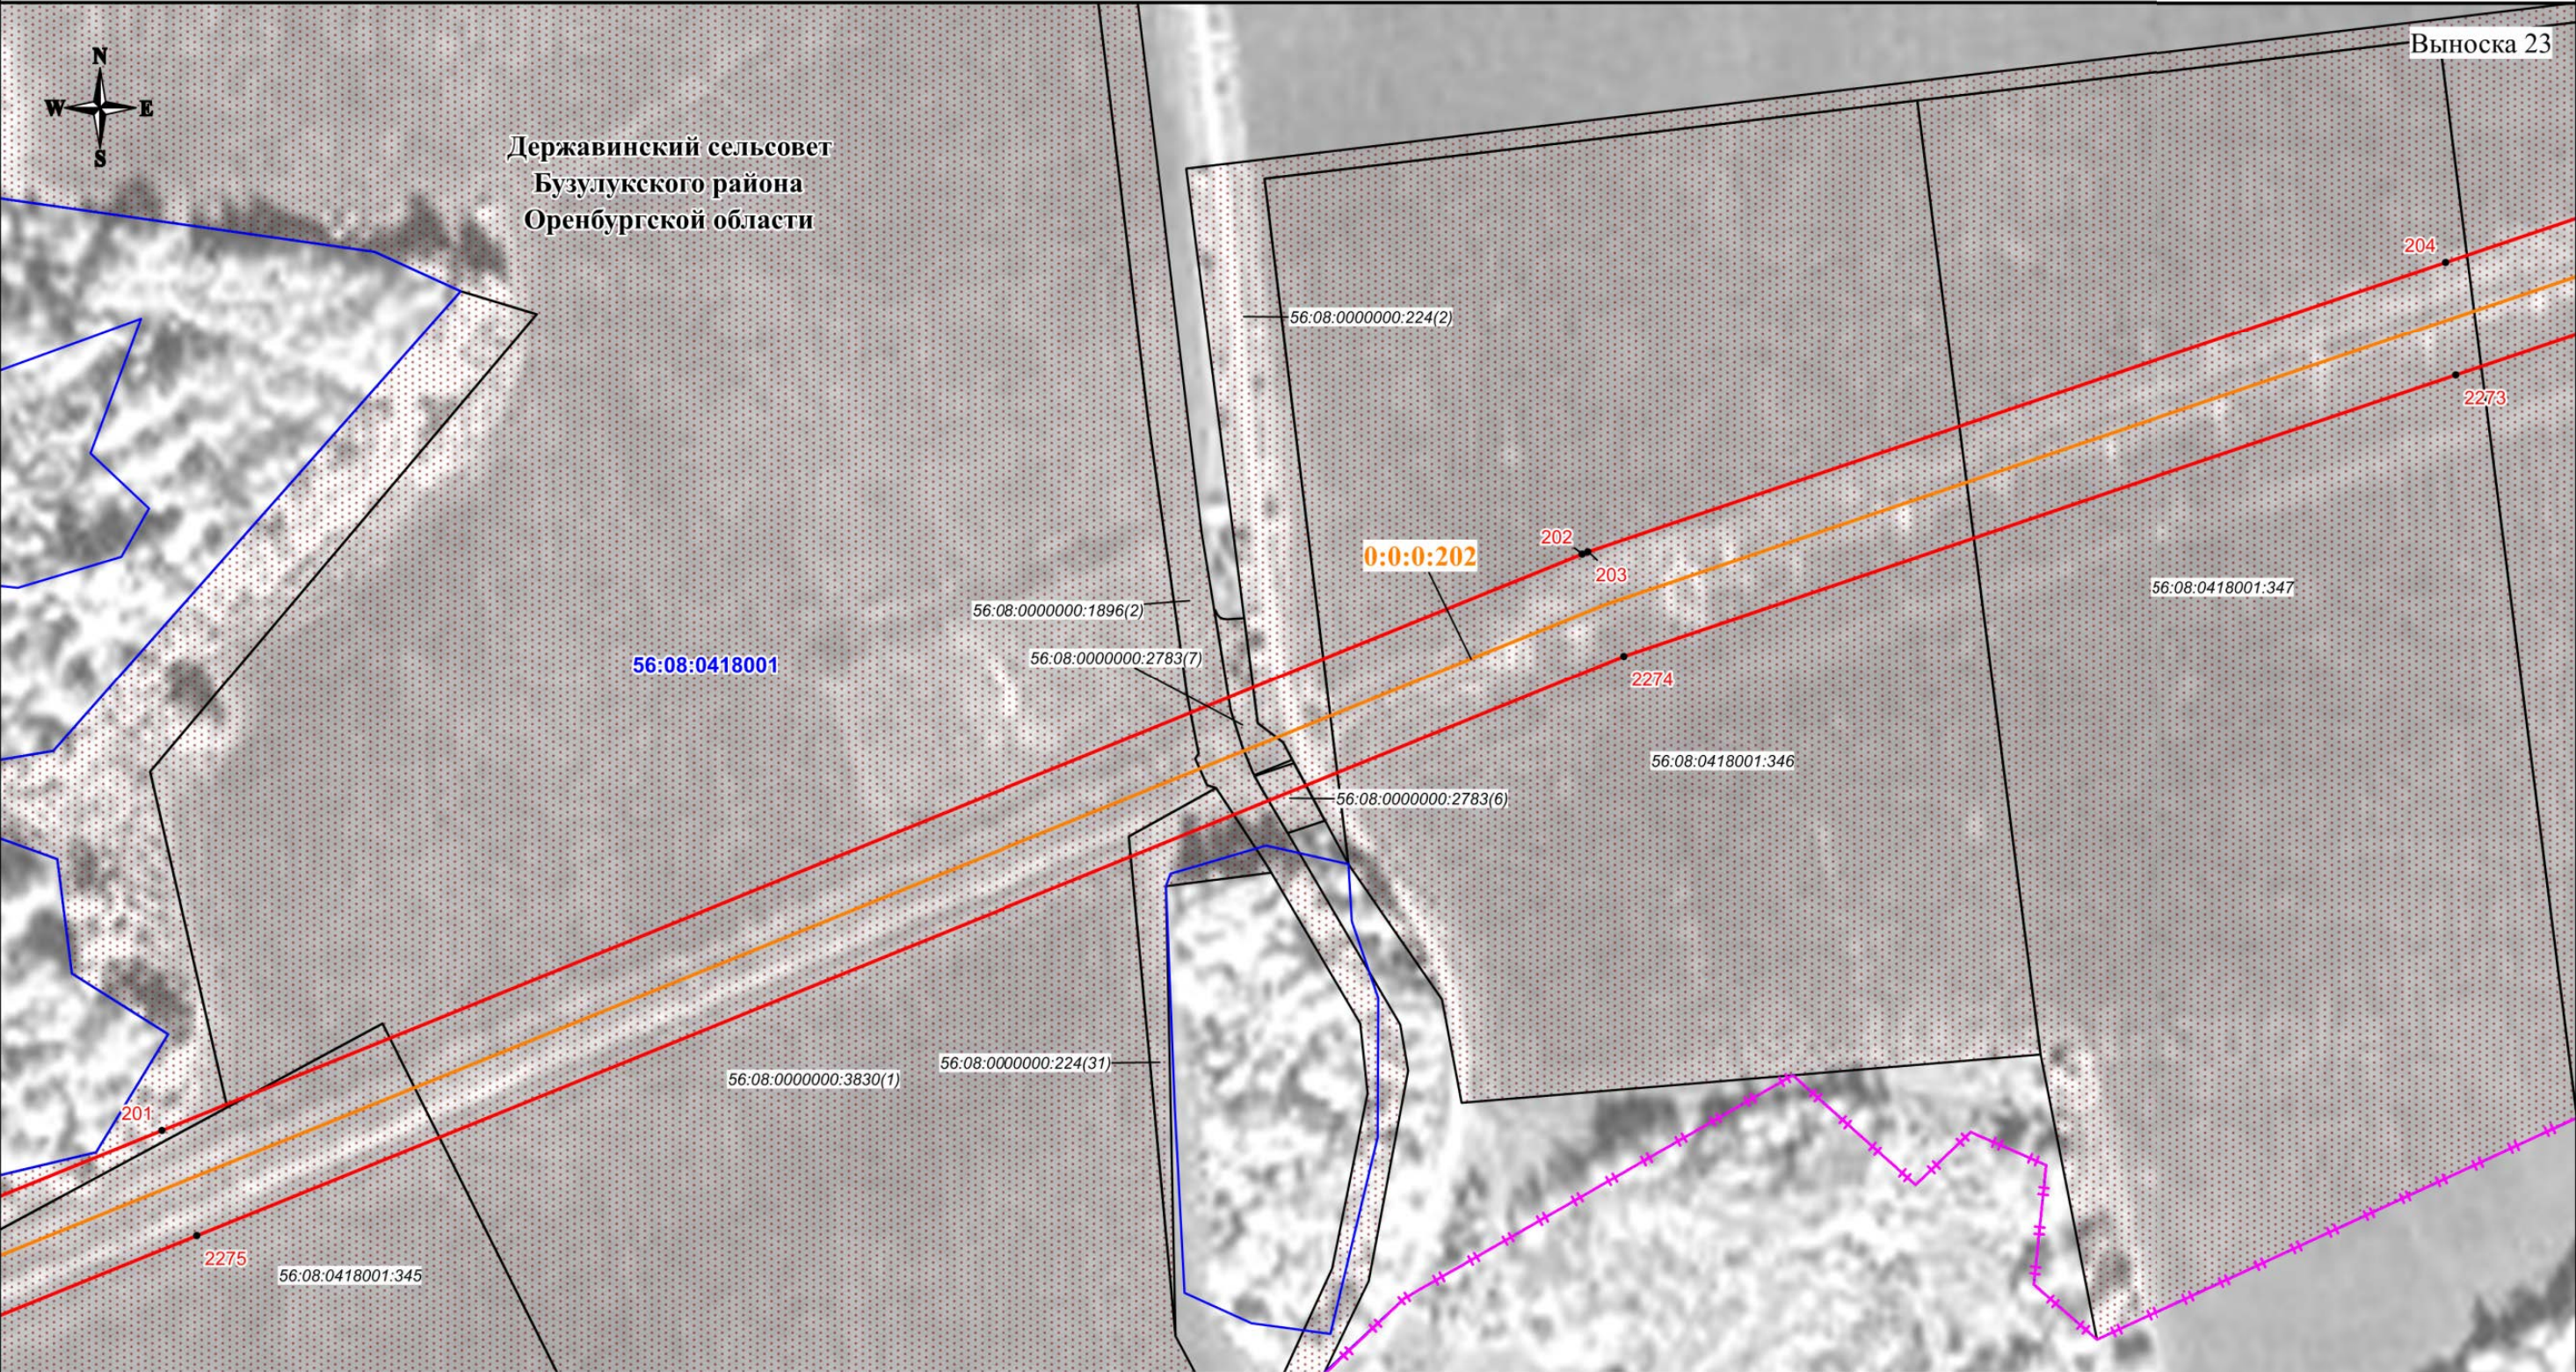

Используемые условные знаки и обозначения:

- проектная граница публичного сервитута
- характеристическая точка границы публичного сервитута
- номер характеристической точки границы публичного сервитута
- граница муниципального образования
- граница кадастрового квартала
- граница земельного участка, сведения о которой имеются в ЕГРН
- ось магистрального нефтепровода


56:08:1505001 - номер кадастрового квартала
56:08:1505001:44 - кадастровый номер земельного участка
0:0:0:202 - кадастровый номер инженерного сооружения
Оренбургская область - наименование административно-территориальных образований

Кадастровый инженер
Подпись: [подпись] Иванова/ Дата "03" 06 2024 г.
Место для отпечатка печати (при наличии), составившего описание местоположения границ объекта

Масштаб 1:3000

СХЕМА РАСПОЛОЖЕНИЯ ГРАНИЦ ПУБЛИЧНОГО СЕРВИТУТА


Публичный сервитут в отношении земель и земельных участков в целях эксплуатации магистрального нефтепровода федерального значения "Линейное сооружение - Магистральный нефтепровод "Покровка-Кротовка" (участок 0-173). Диаметр 500 мм"

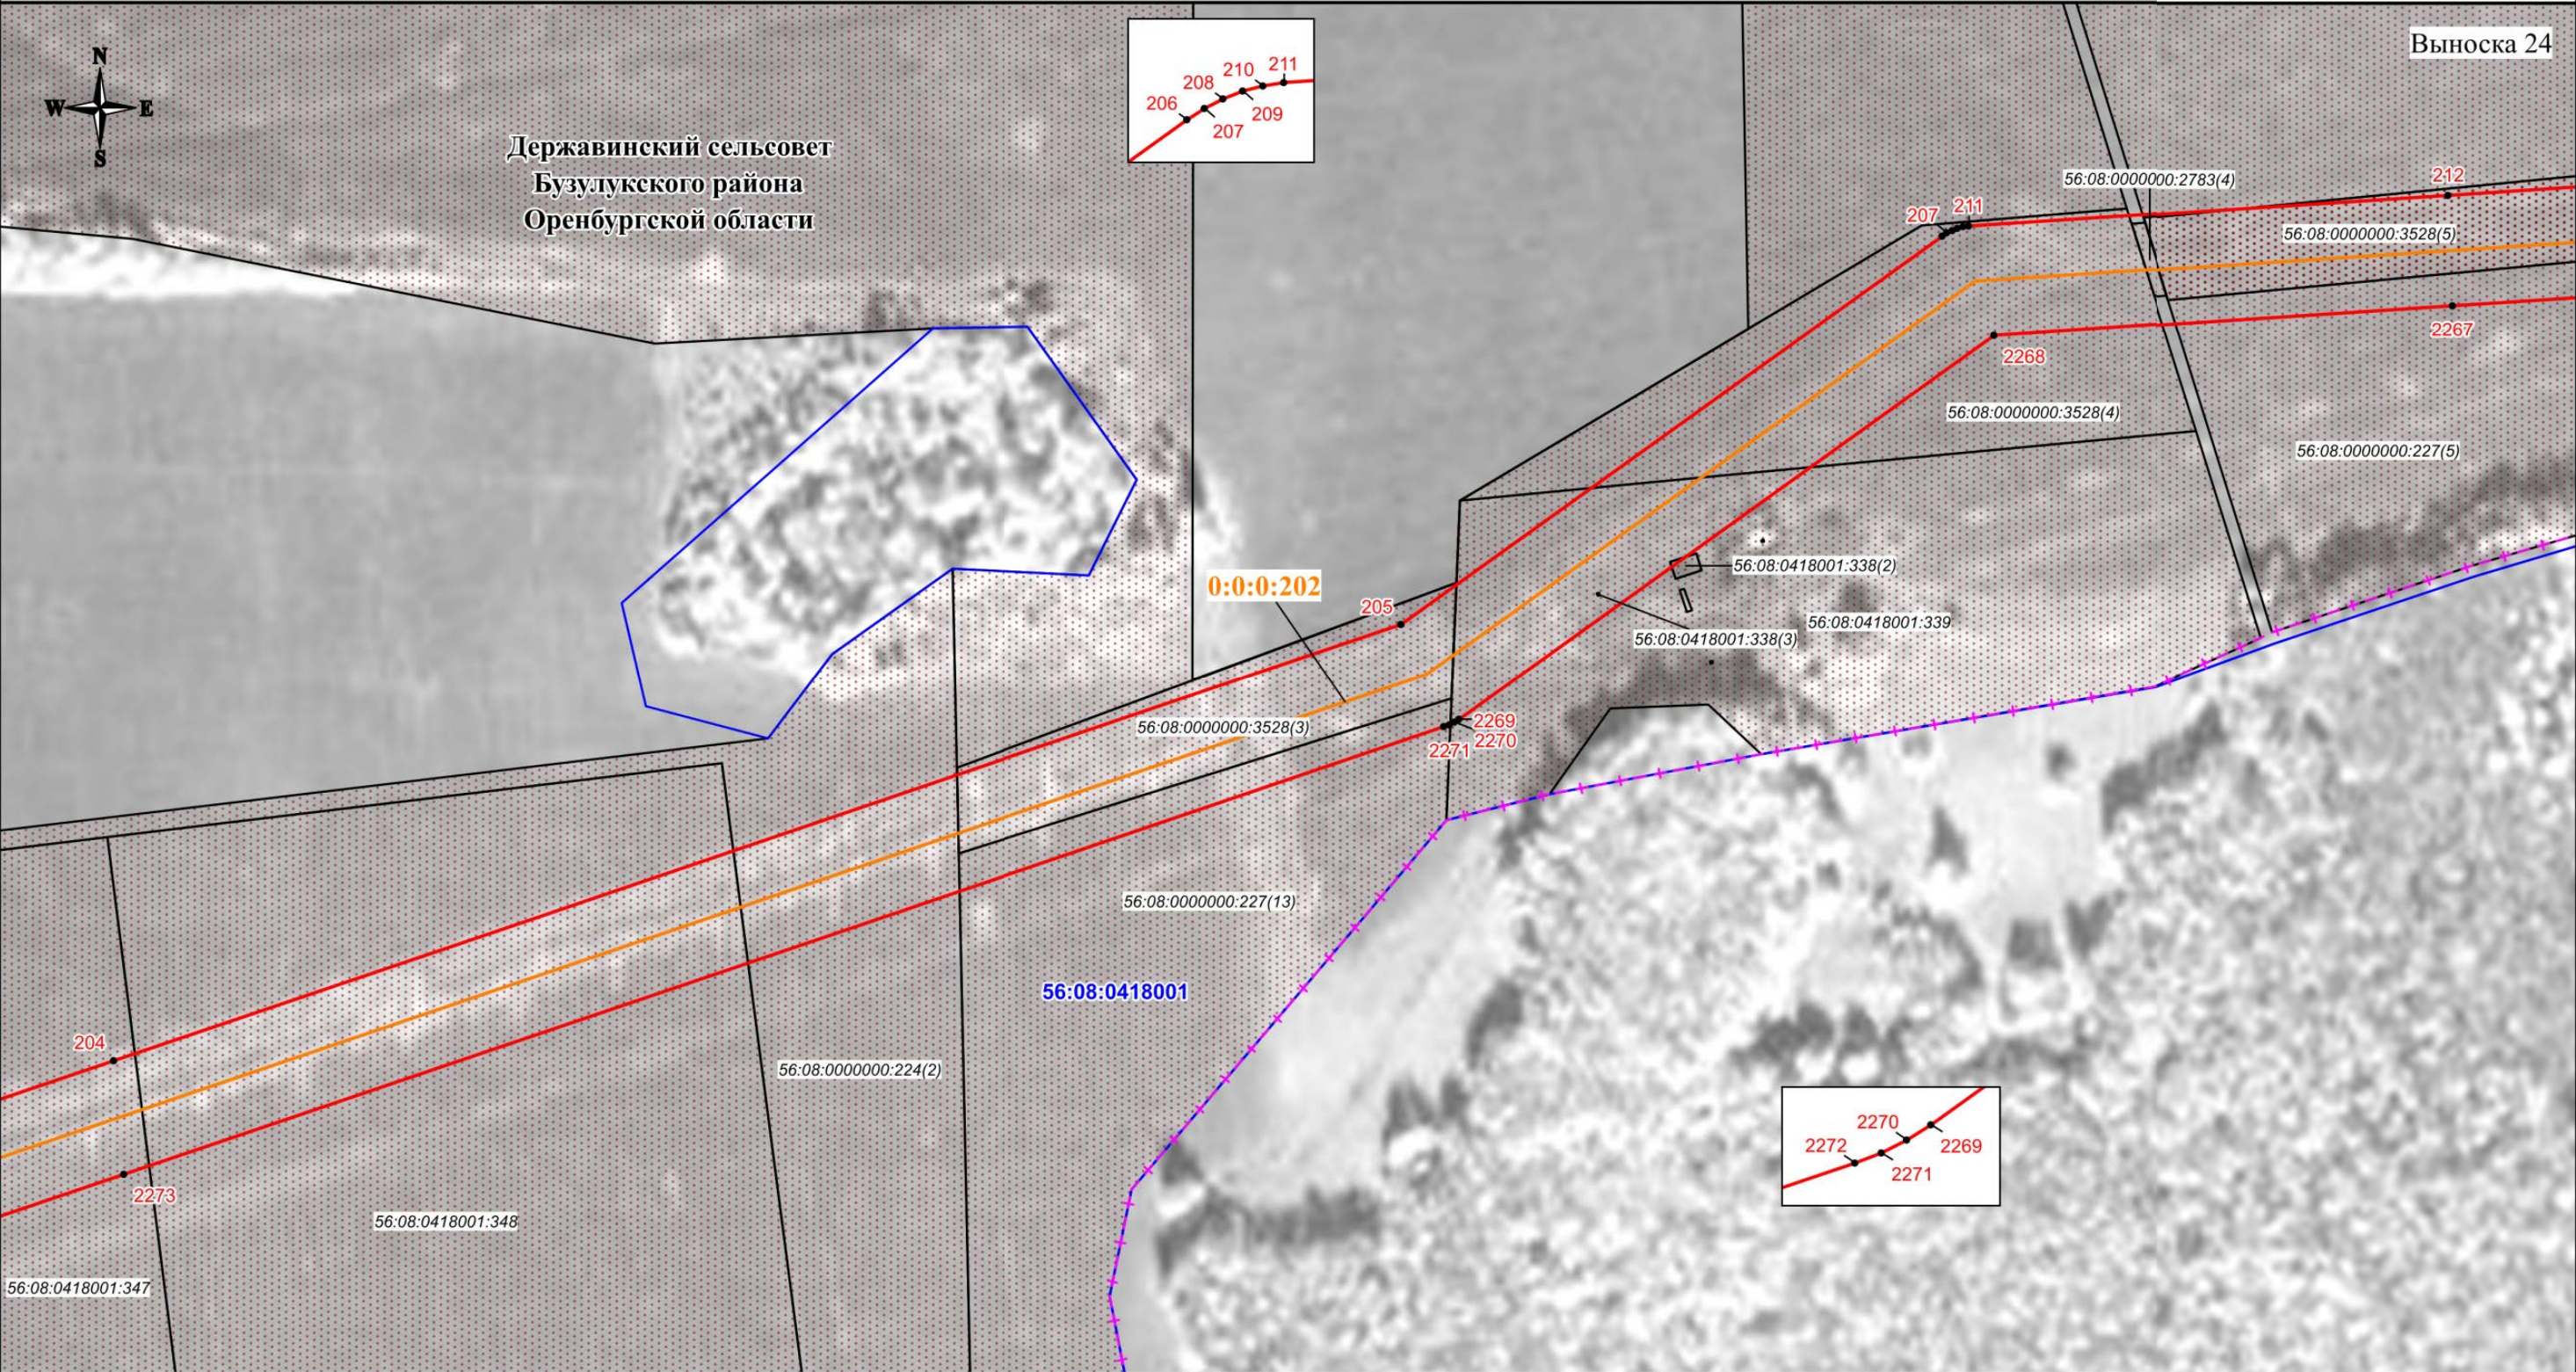

Используемые условные знаки и обозначения:

- проектная граница публичного сервитута
- характерная точка границы публичного сервитута
- номер характерной точки границы публичного сервитута
- граница муниципального образования
- граница кадастрового квартала
- граница земельного участка, сведения о которой имеются в ЕГРН
- ось магистрального нефтепровода


56:08:1505001 - номер кадастрового квартала
56:08:1505001:44 - кадастровый номер земельного участка
0:0:0:202 - кадастровый номер инженерного сооружения
Оренбургская область - наименование административно-территориальных образований

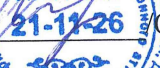Кадастровый инженер
Подпись:  О.Н. Иванова/ Дата "03" 06 2024 г.
Место для оттиска печати (при наличии), составившего описание местоположения границ объекта

Масштаб 1:3000

СХЕМА РАСПОЛОЖЕНИЯ ГРАНИЦ ПУБЛИЧНОГО СЕРВИТУТА

Публичный сервитут в отношении земель и земельных участков в целях эксплуатации магистрального нефтепровода федерального значения "Линейное сооружение - Магистральный нефтепровод "Покровка-Кротовка" (участок 0-173). Диаметр 500 мм"

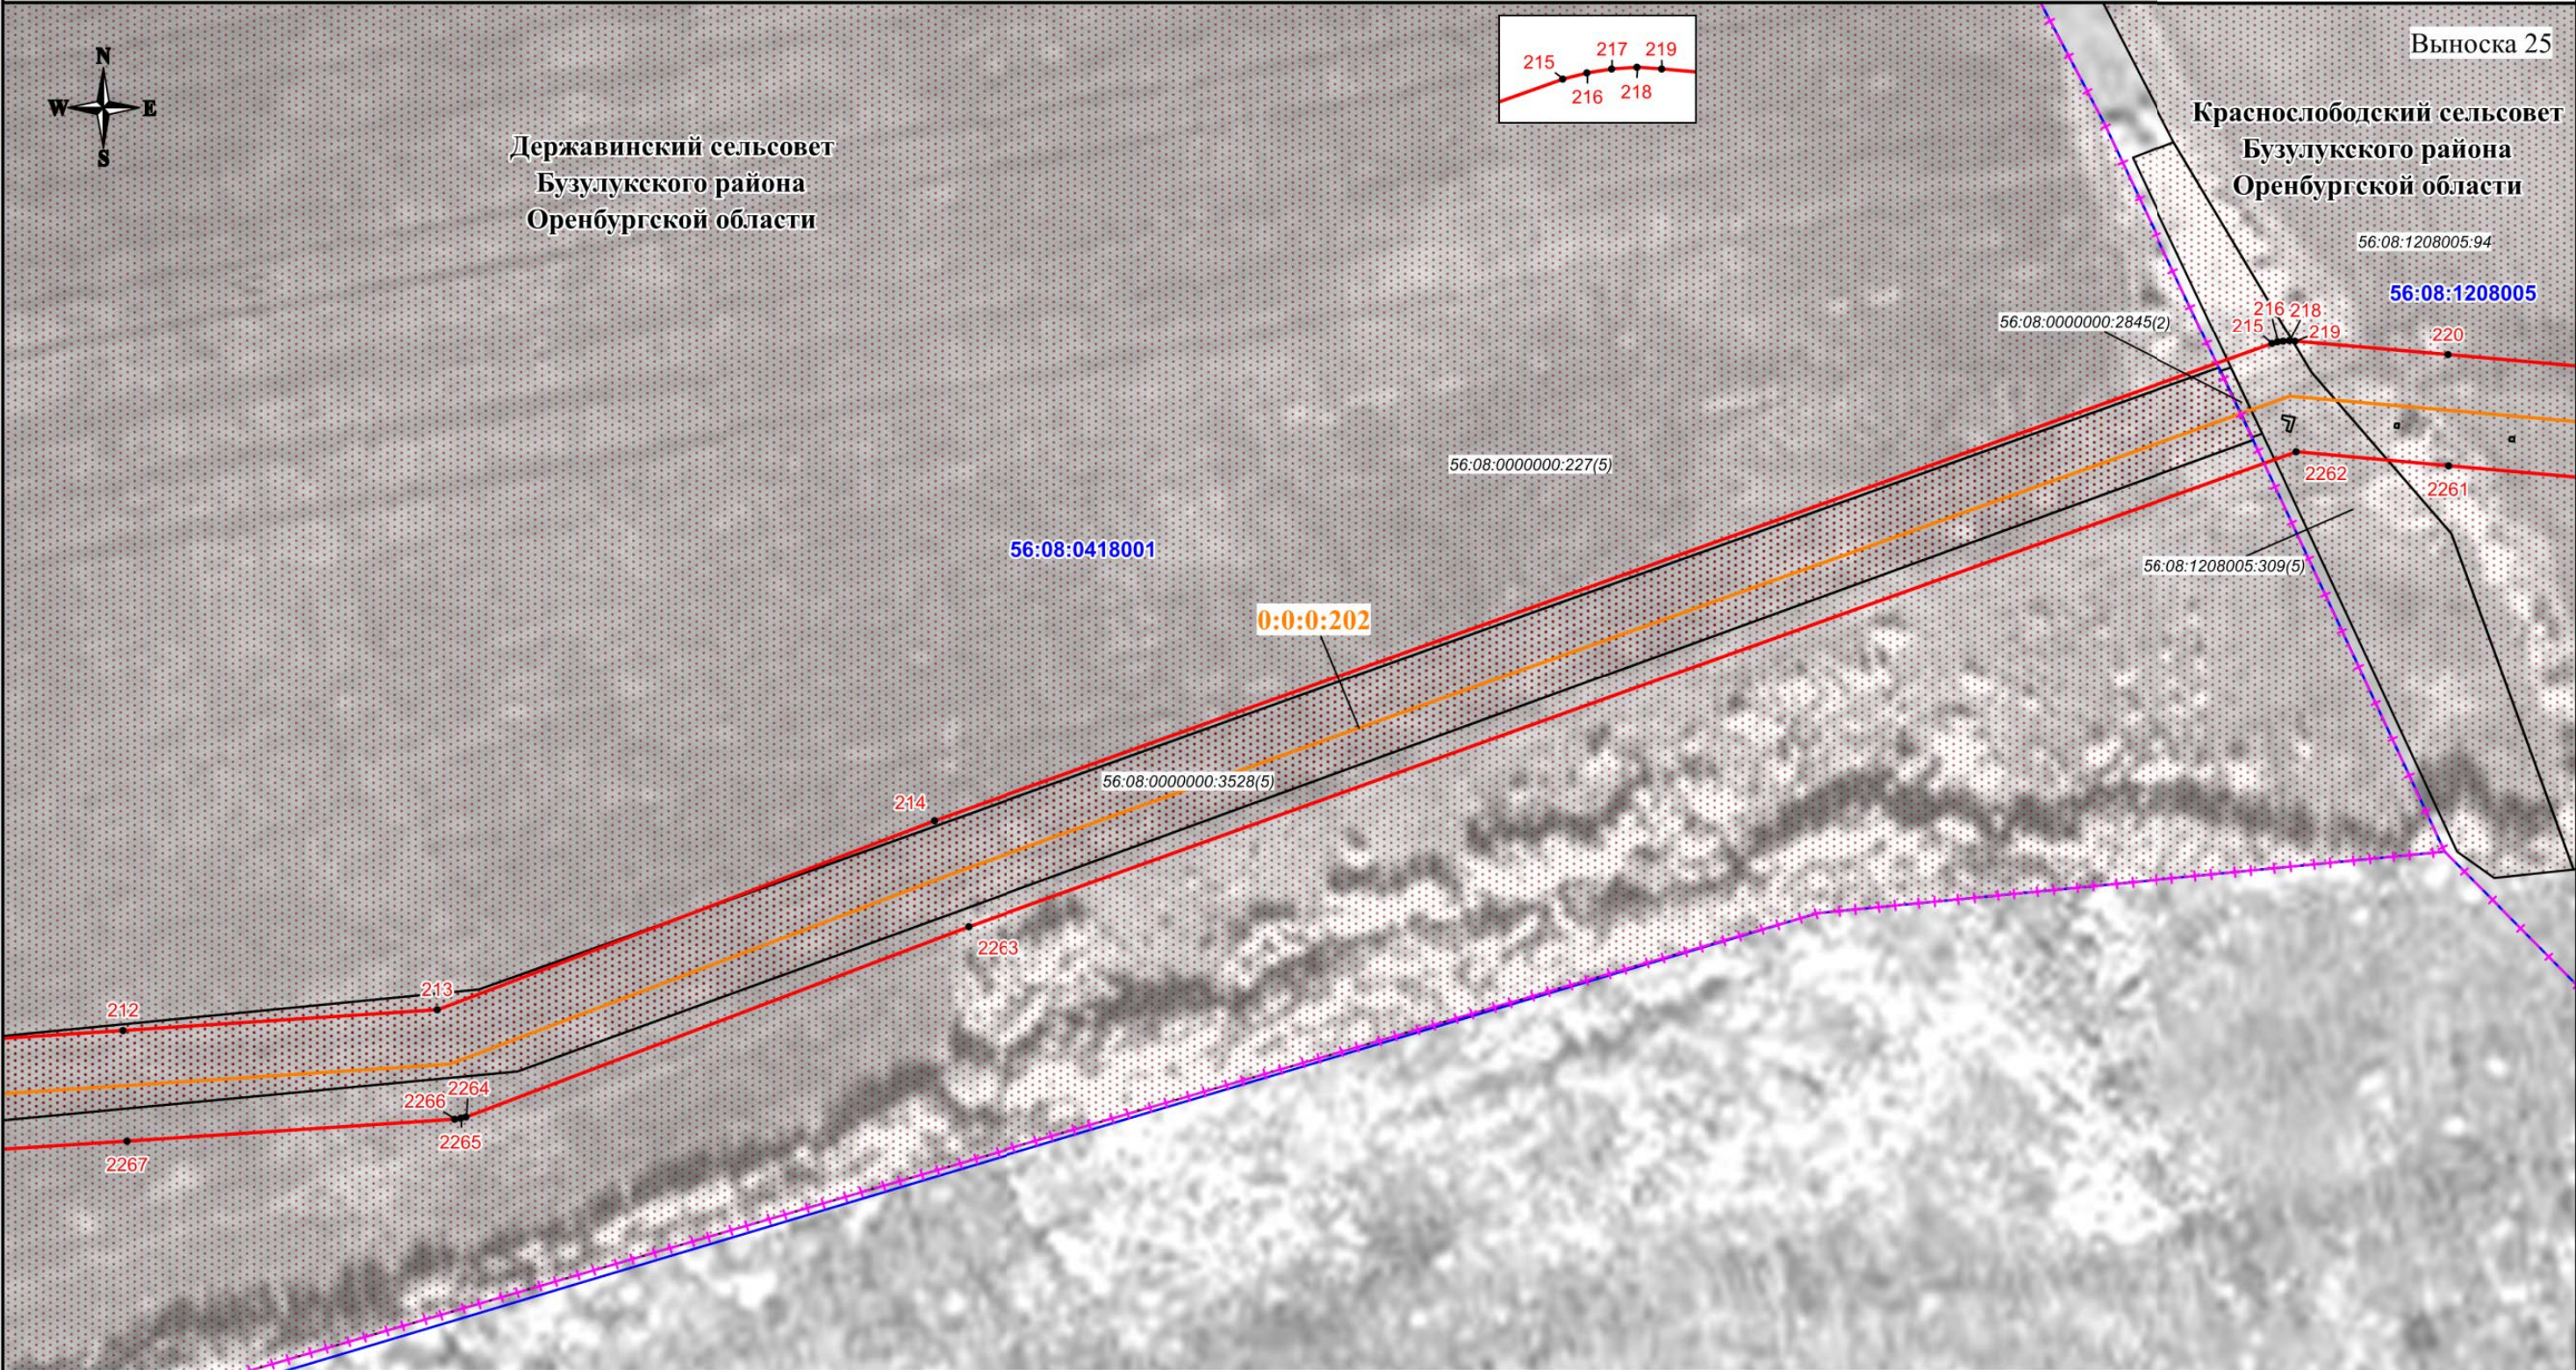

Используемые условные знаки и обозначения:

- проектная граница публичного сервитута
- характеристическая точка границы публичного сервитута
- номер характеристической точки границы публичного сервитута
- граница муниципального образования
- граница кадастрового квартала
- граница земельного участка, сведения о которой имеются в ЕГРН
- ось магистрального нефтепровода


56:08:1505001 - номер кадастрового квартала
56:08:1505001:44 - кадастровый номер земельного участка
0:0:0:202 - кадастровый номер инженерного сооружения
Оренбургская область - наименование административно-территориальных образований

Кадастровый инженер
Подпись: О.Н. Иванова/ Дата "03" 06 2024 г.
Место для отписки (примечания, составившего описание местоположения границ объекта)

Масштаб 1:3000

СХЕМА РАСПОЛОЖЕНИЯ ГРАНИЦ ПУБЛИЧНОГО СЕРВИТУТА

Публичный сервитут в отношении земель и земельных участков в целях эксплуатации магистрального нефтепровода федерального значения "Линейное сооружение - Магистральный нефтепровод "Покровка-Кротовка" (участок 0-173). Диаметр 500 мм"

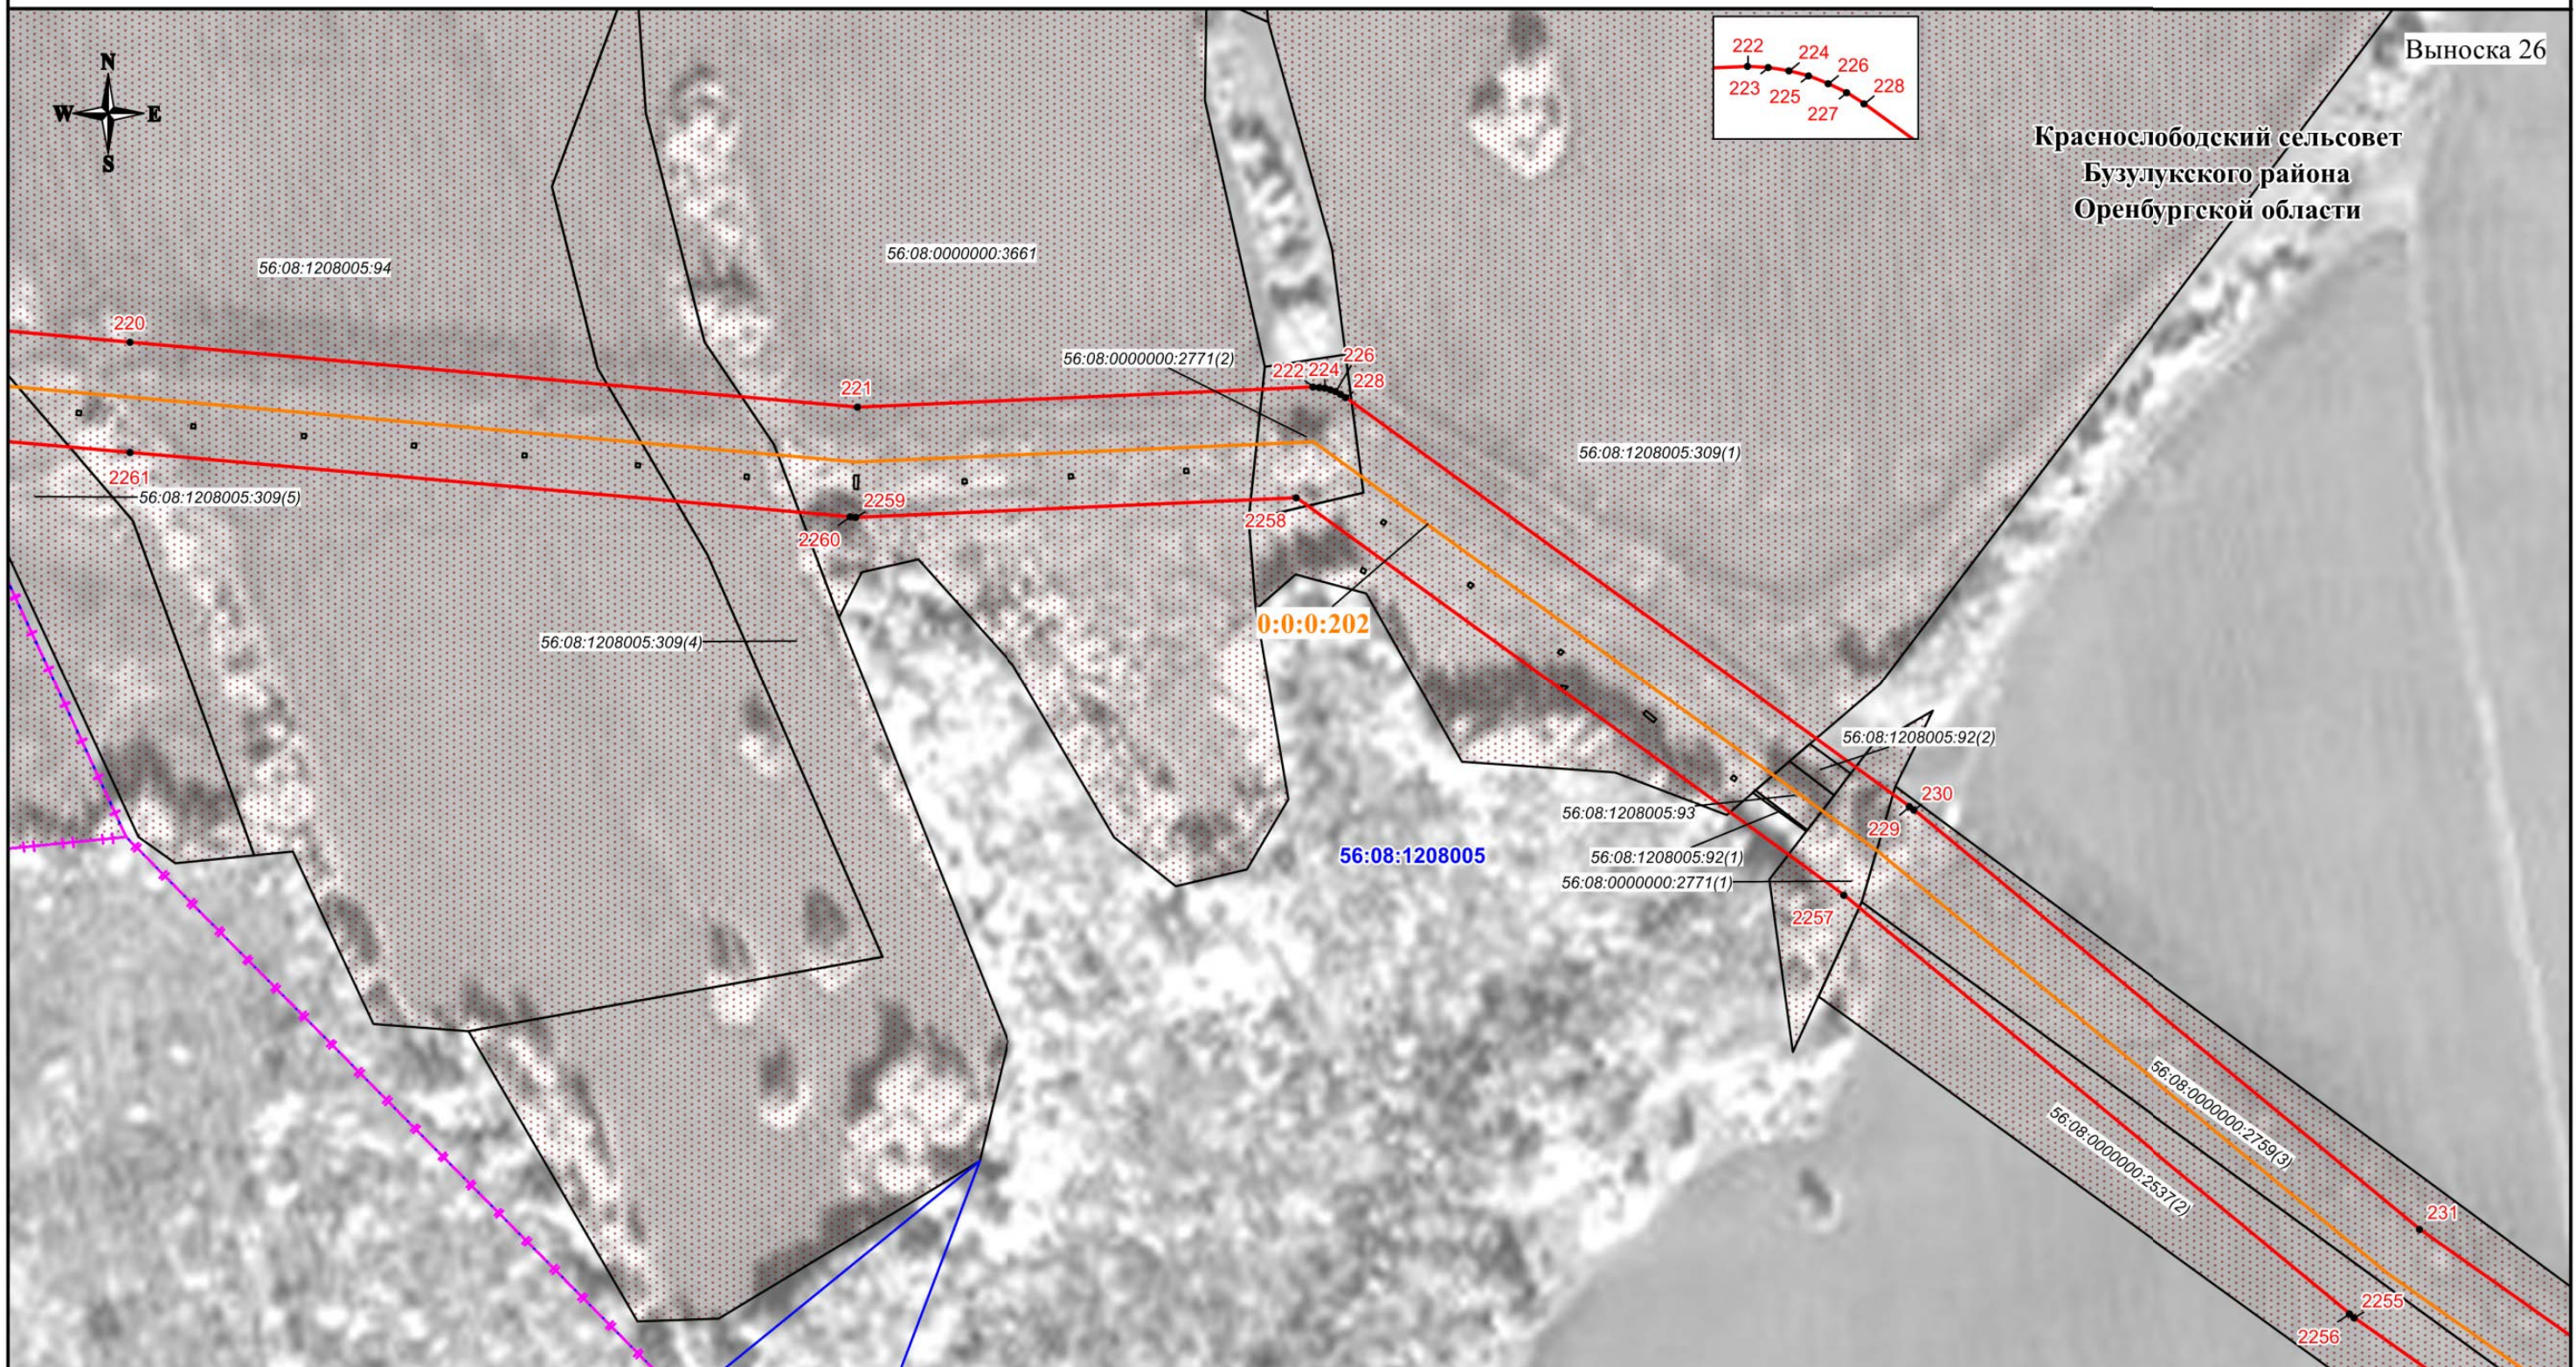

Используемые условные знаки и обозначения:

-  - проектная граница публичного сервитута
-  - характерная точка границы публичного сервитута
-  - номер характерной точки границы публичного сервитута
-  - граница муниципального образования
-  - граница кадастрового квартала
-  - граница земельного участка, сведения о которой имеются в ЕГРН
-  - ось магистрального нефтепровода

56:08:1505001

56:08:1505001:44

0:0:0:202

Оренбургская область

- номер кадастрового квартала
- кадастровый номер земельного участка
- кадастровый номер инженерного сооружения
- наименование административно-территориальных образований

Кадастровый инженер


Подпись 21-11-26 /О.Н. Иванова/ Дата "03" 06 2024 г.

Место для оттиска печати (при наличии) лица, составившего описание местоположения границ объекта

Масштаб 1:3000

СХЕМА РАСПОЛОЖЕНИЯ ГРАНИЦ ПУБЛИЧНОГО СЕРВИТУТА

Публичный сервитут в отношении земель и земельных участков в целях эксплуатации магистрального нефтепровода федерального значения "Линейное сооружение - Магистральный нефтепровод "Покровка-Кротовка" (участок 0-173). Диаметр 500 мм"

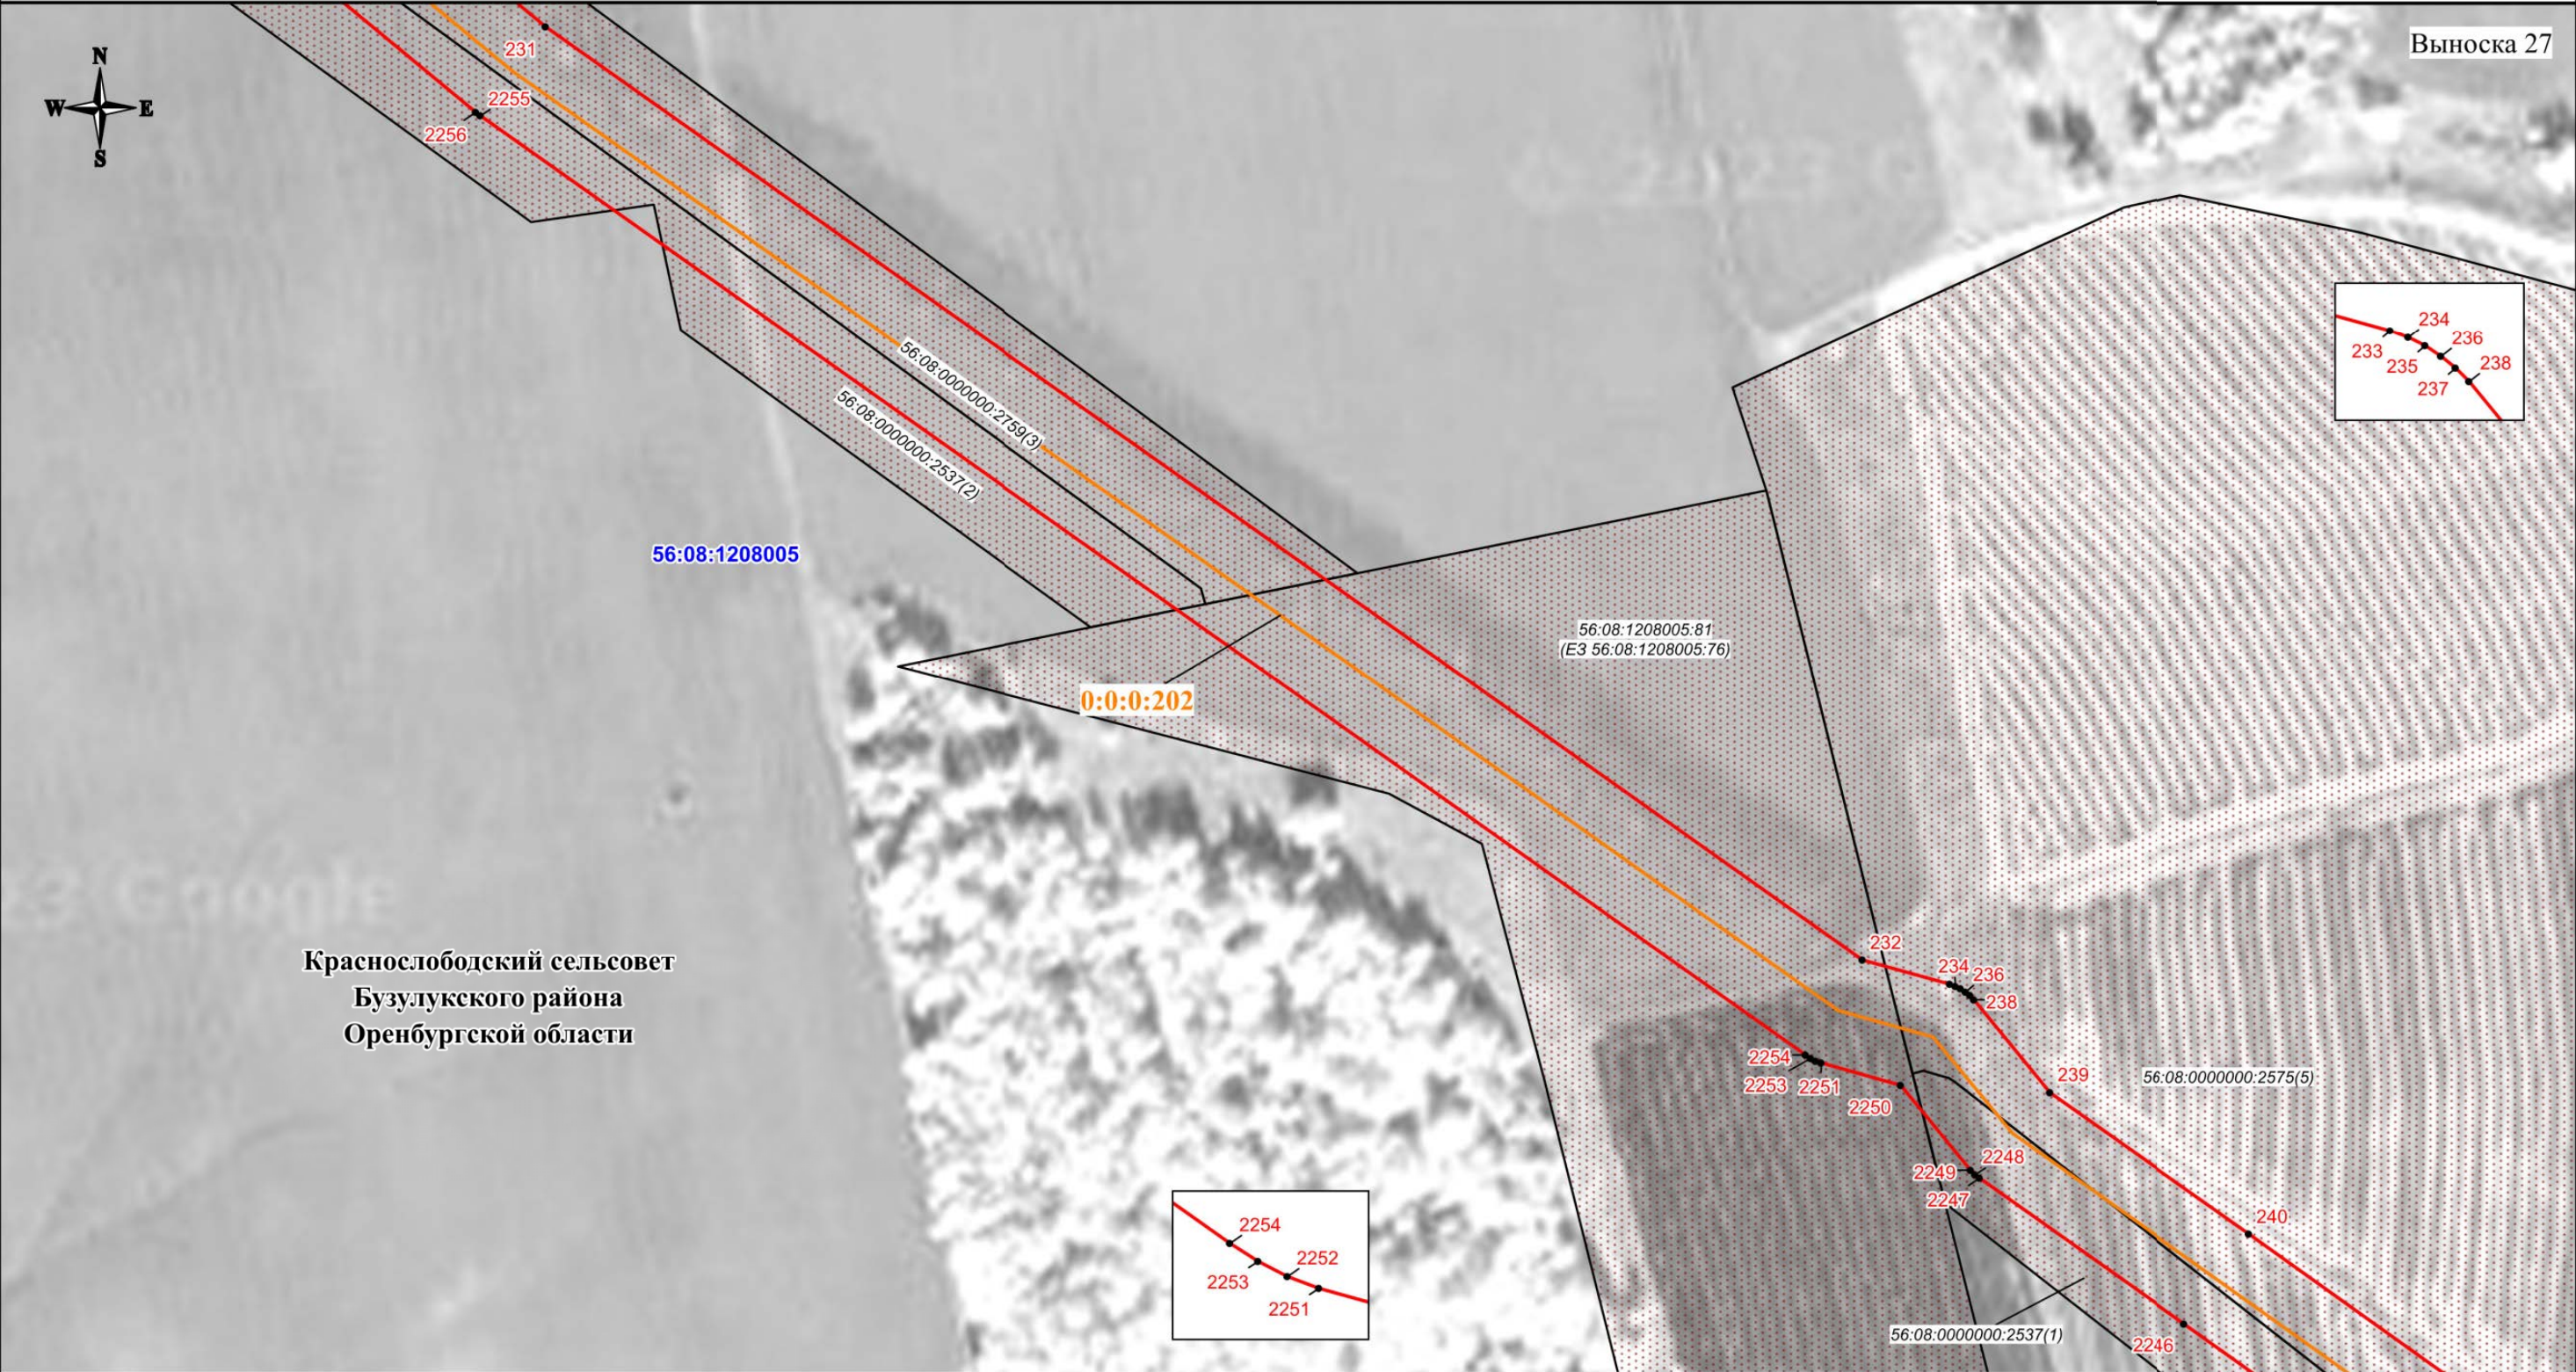

Используемые условные знаки и обозначения:

- проектная граница публичного сервитута
- характерная точка границы публичного сервитута
- номер характерной точки границы публичного сервитута
- граница муниципального образования
- граница кадастрового квартала
- граница земельного участка, сведения о которой имеются в ЕГРН
- ось магистрального нефтепровода


56:08:1505001 - номер кадастрового квартала
56:08:1505001:44 - кадастровый номер земельного участка
0:0:0:202 - кадастровый номер инженерного сооружения
Оренбургская область - наименование административно-территориальных образований

Кадастровый инженер
Подпись: О.Н. Иванова/ Дата "03" 06 2024 г.
Место для отпечатка печати (при наличии), составившего описание местоположения границ объекта

Масштаб 1:3000

СХЕМА РАСПОЛОЖЕНИЯ ГРАНИЦ ПУБЛИЧНОГО СЕРВИТУТА

Публичный сервитут в отношении земель и земельных участков в целях эксплуатации магистрального нефтепровода федерального значения "Линейное сооружение - Магистральный нефтепровод "Покровка-Кротовка" (участок 0-173). Диаметр 500 мм"

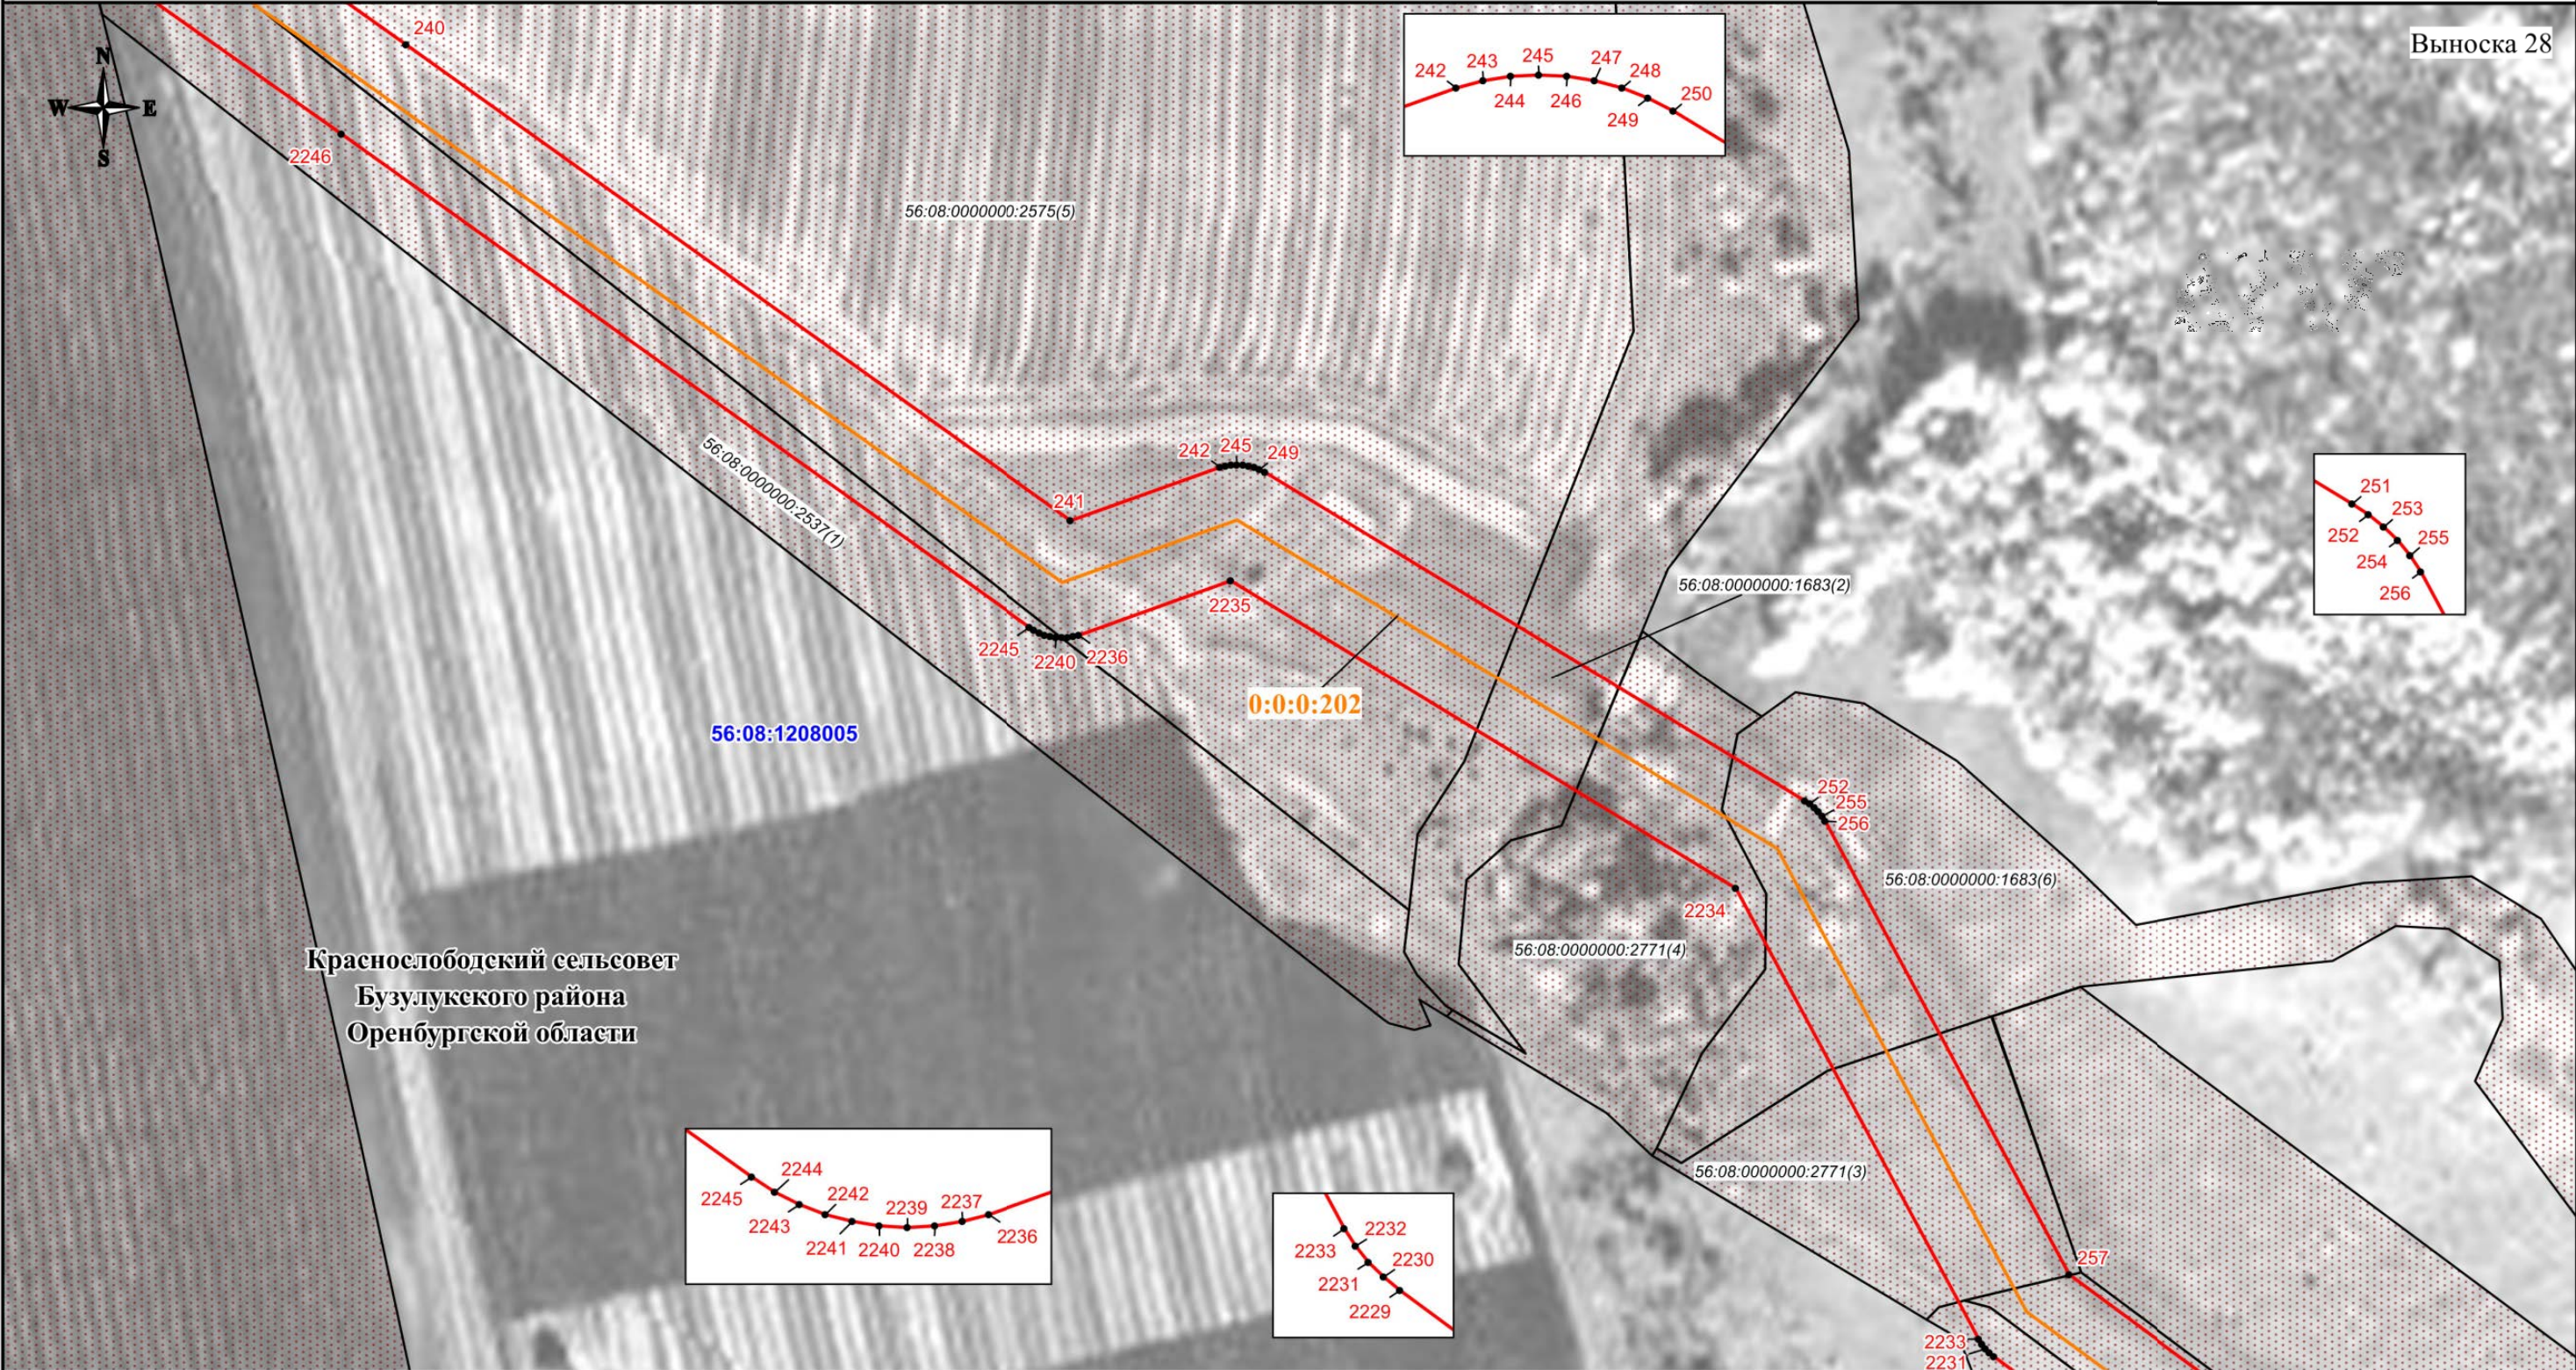

Используемые условные знаки и обозначения:

- проектная граница публичного сервитута
- характеристическая точка границы публичного сервитута
- номер характеристической точки границы публичного сервитута
- граница муниципального образования
- граница кадастрового квартала
- граница земельного участка, сведения о которой имеются в ЕГРН
- ось магистрального нефтепровода

56:08:1505001 - номер кадастрового квартала
56:08:1505001:44 - кадастровый номер земельного участка
0:0:0:202 - кадастровый номер инженерного сооружения
Оренбургская область - наименование административно-территориальных образований


Кадастровый инженер
Подпись: Иванова/ Дата "03" 06 2024 г.
Место для отписки (примечания, составившего описание местоположения границ объекта)

Масштаб 1:3000

СХЕМА РАСПОЛОЖЕНИЯ ГРАНИЦ ПУБЛИЧНОГО СЕРВИТУТА

Публичный сервитут в отношении земель и земельных участков в целях эксплуатации магистрального нефтепровода федерального значения "Линейное сооружение - Магистральный нефтепровод "Покровка-Кротовка" (участок 0-173). Диаметр 500 мм"

Выноска 29

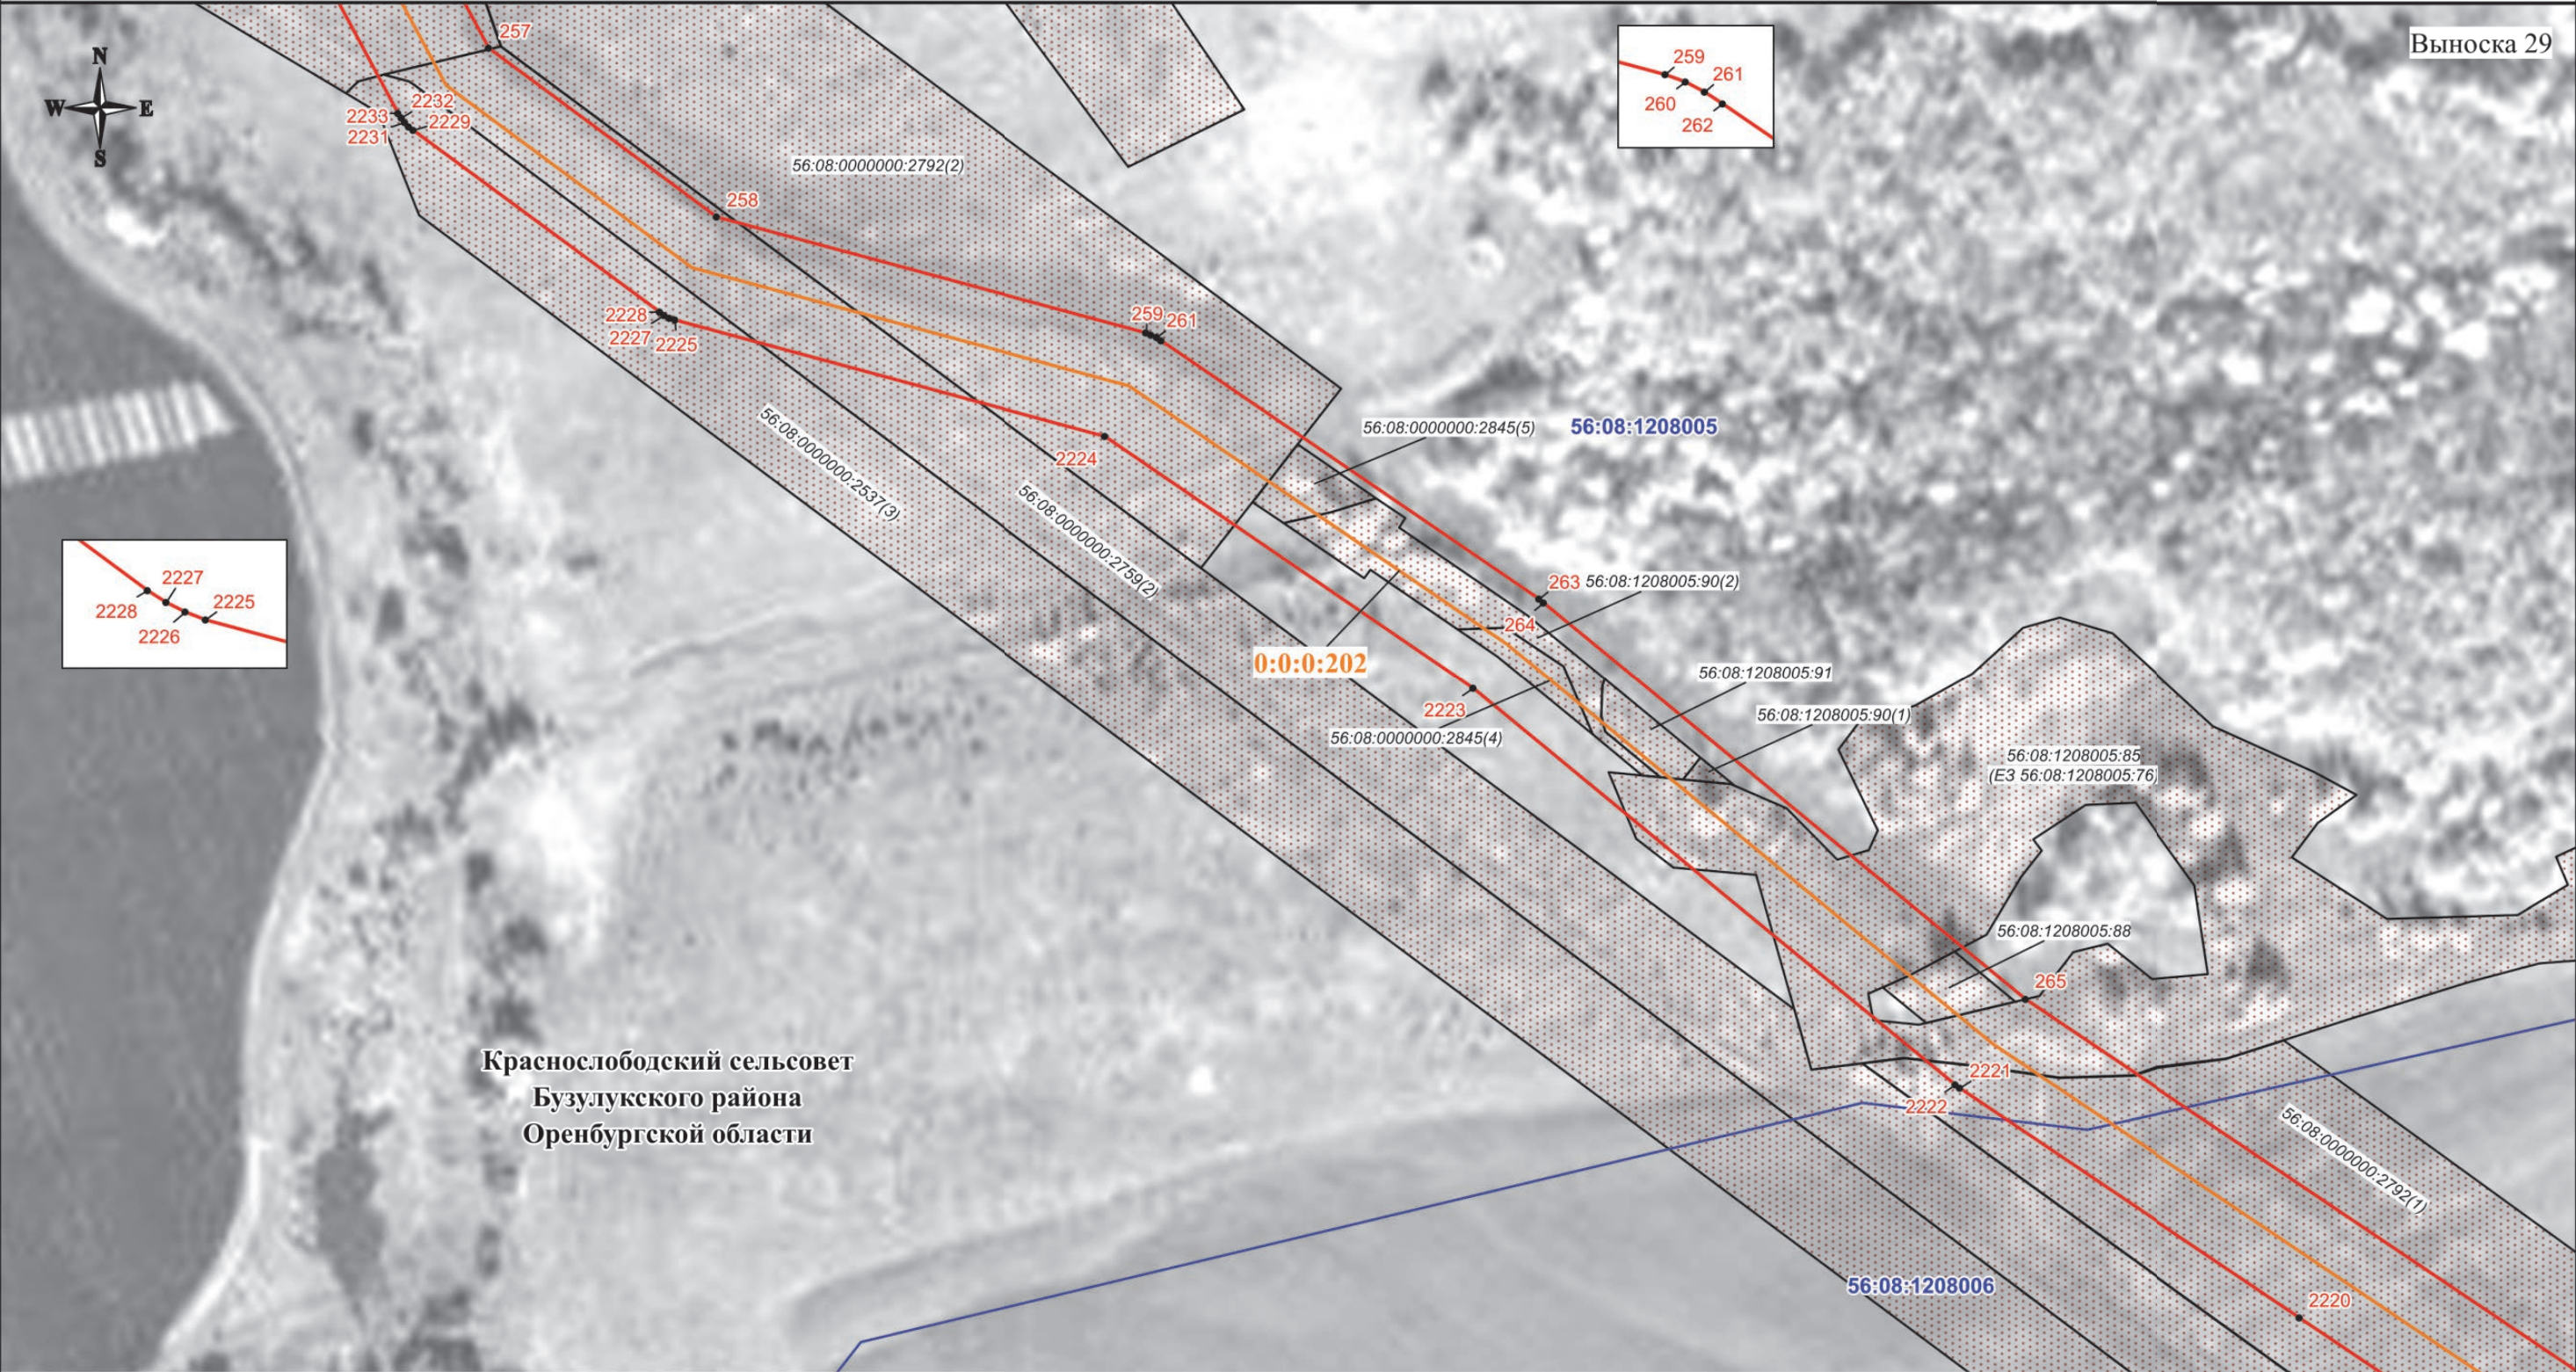

Используемые условные знаки и обозначения:

- проектная граница публичного сервитута
- характерная точка границы публичного сервитута
- 1 - номер характерной точки границы публичного сервитута
- граница муниципального образования
- граница кадастрового квартала
- граница земельного участка, сведения о которой имеются в ЕГРН
- ось магистрального нефтепровода

56:08:1505001 - номер кадастрового квартала
56:08:1505001:44 - кадастровый номер земельного участка
0:0:0:202 - кадастровый номер инженерного сооружения
Оренбургская область - наименование административно-территориальных образований



Кадастровый инженер
Подпись О.Н. Иванова / Дата "03" 06 2024 г.


Место для оттиска печати (примечание: не ставится, составившего описание местоположения границ объекта)

Масштаб 1:3000

СХЕМА РАСПОЛОЖЕНИЯ ГРАНИЦ ПУБЛИЧНОГО СЕРВИТУТА

Публичный сервитут в отношении земель и земельных участков в целях эксплуатации магистрального нефтепровода федерального значения "Линейное сооружение - Магистральный нефтепровод "Покровка-Кротовка" (участок 0-173). Диаметр 500 мм"

Выноска 30

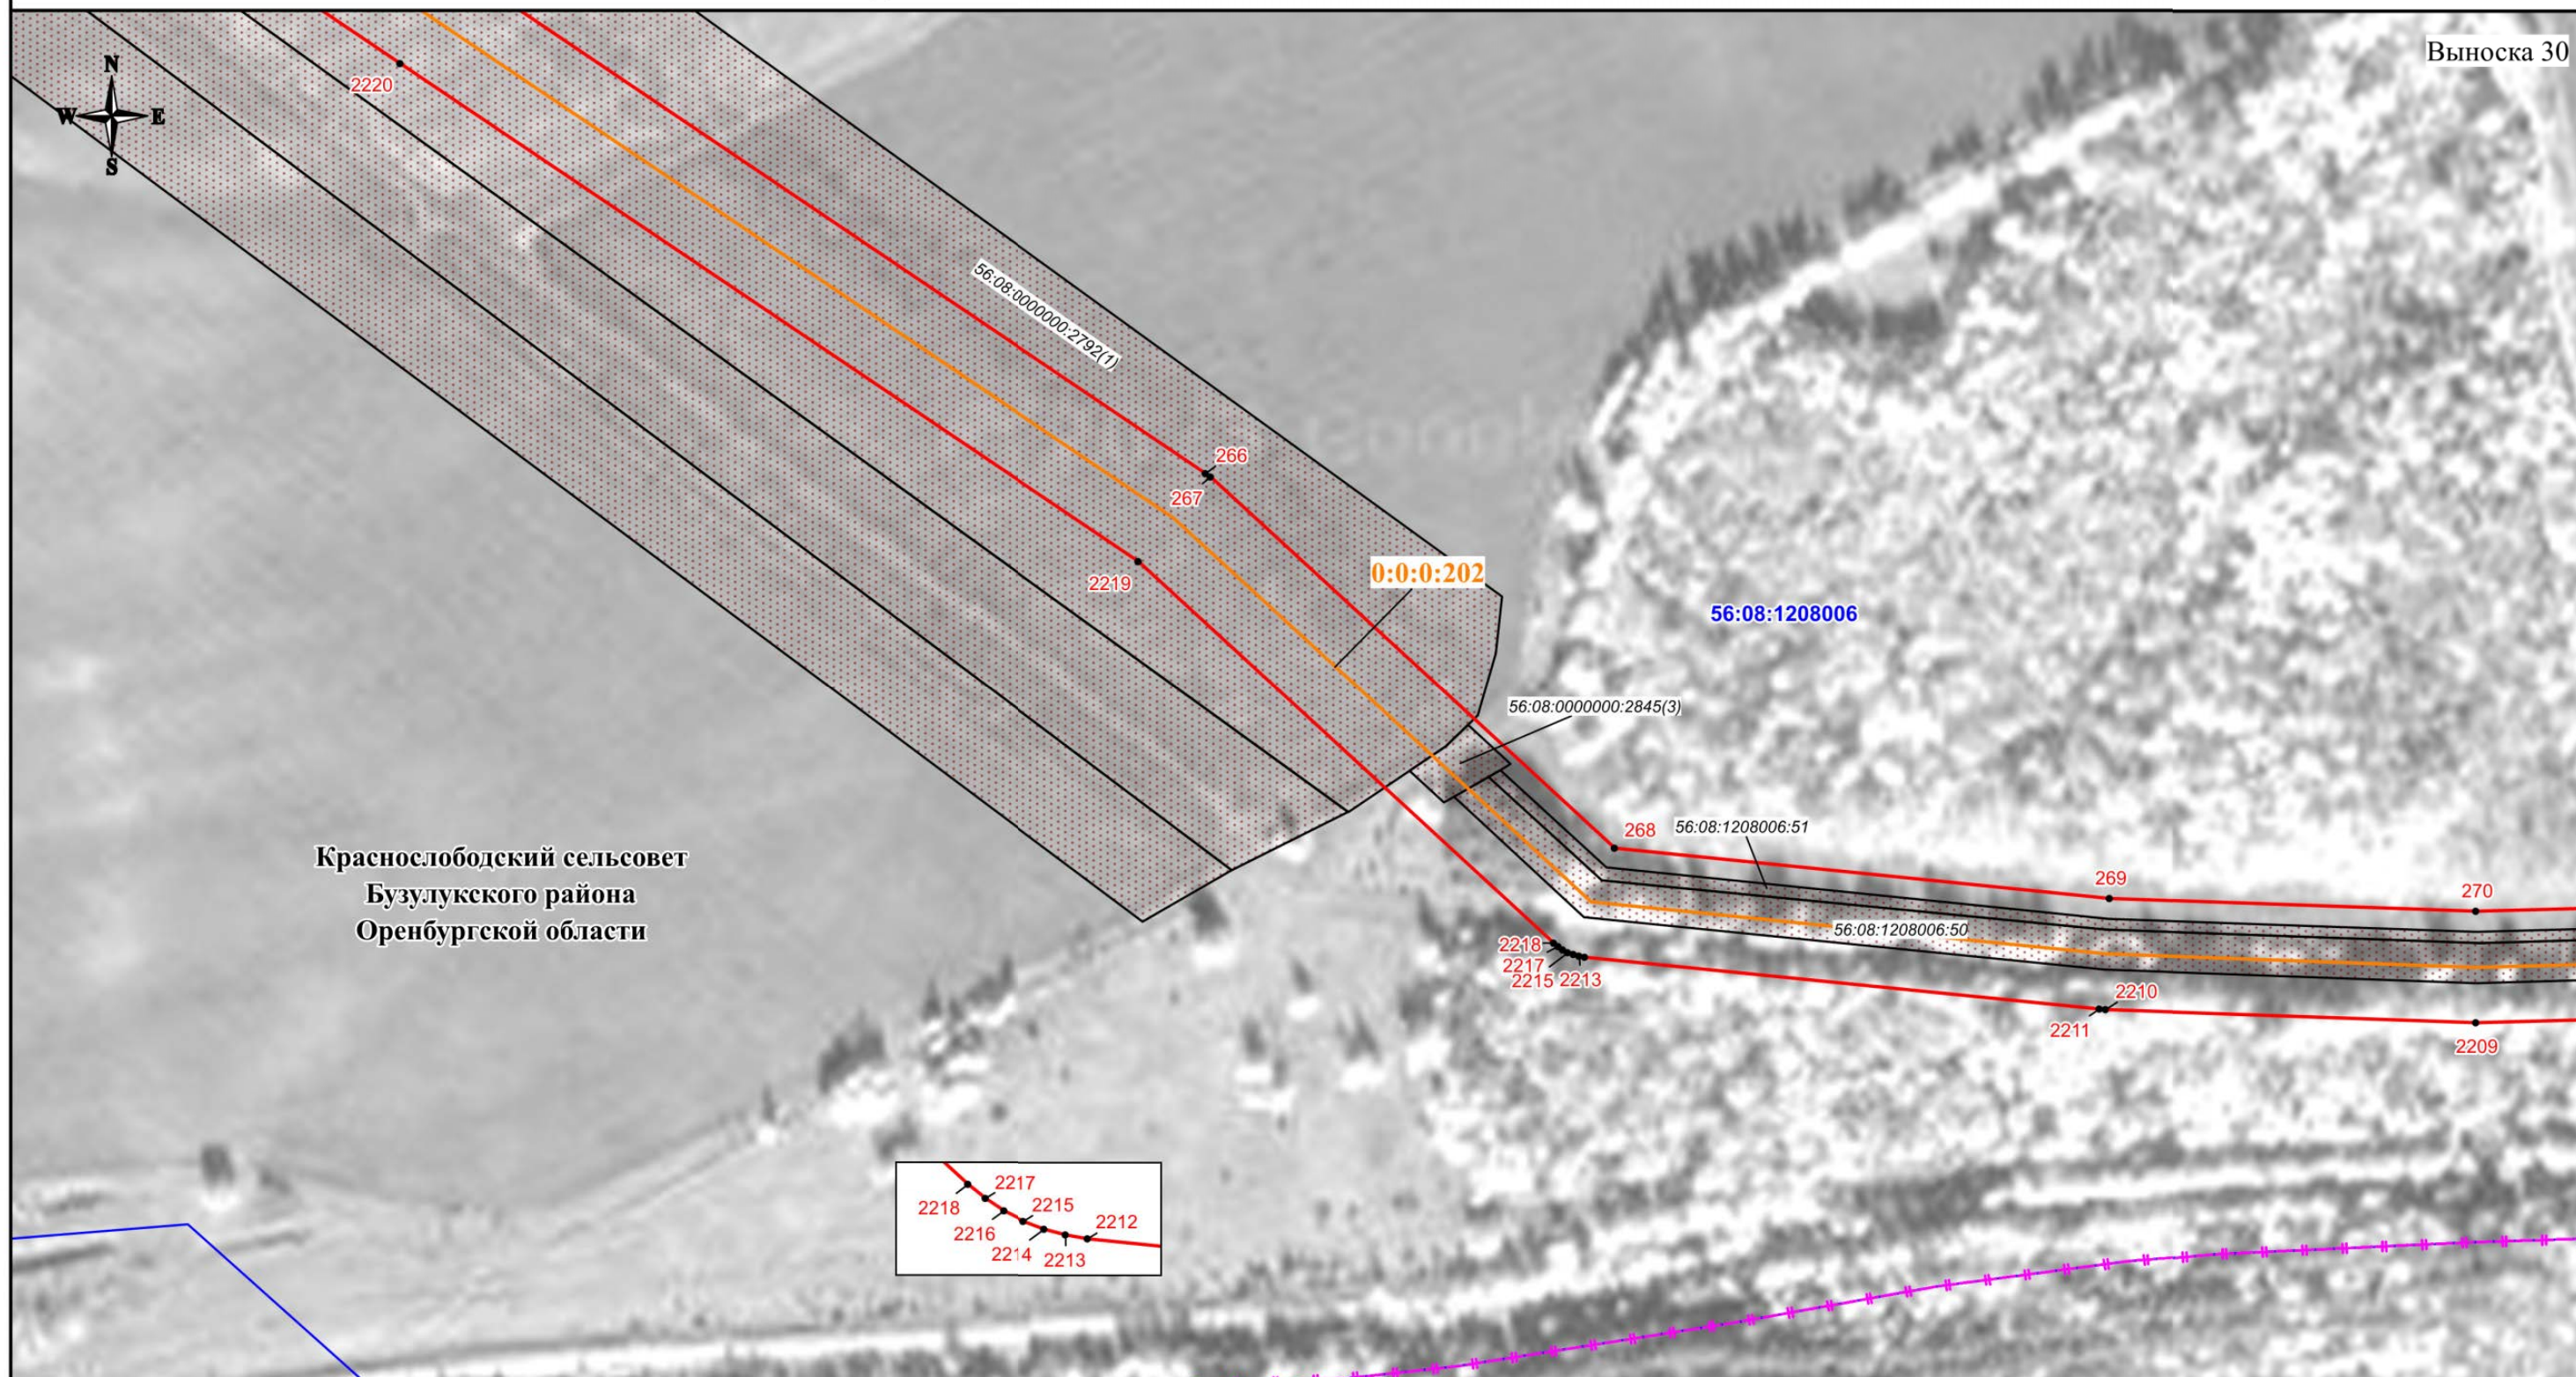

Используемые условные знаки и обозначения:

-  - проектная граница публичного сервитута
-  - характерная точка границы публичного сервитута
-  - номер характерной точки границы публичного сервитута
-  - граница муниципального образования
-  - граница кадастрового квартала
-  - граница земельного участка, сведения о которой имеются в ЕГРН
-  - ось магистрального нефтепровода

56:08:1505001 - номер кадастрового квартала
56:08:1505001:44 - кадастровый номер земельного участка
0:0:0:202 - кадастровый номер инженерного сооружения
Оренбургская - наименование административно-территориальных образований
область

Кадастровый инженер


Подпись И.И. Иванова /С.И. Иванова/ Дата "03" 06 2024 г

Место для оттиска печати (при наличии) лица, составившего описание местоположения границ объекта

Масштаб 1:3000

СХЕМА РАСПОЛОЖЕНИЯ ГРАНИЦ ПУБЛИЧНОГО СЕРВИТУТА

Публичный сервитут в отношении земель и земельных участков в целях эксплуатации магистрального нефтепровода федерального значения "Линейное сооружение - Магистральный нефтепровод "Покровка-Кротовка" (участок 0-173). Диаметр 500 мм"

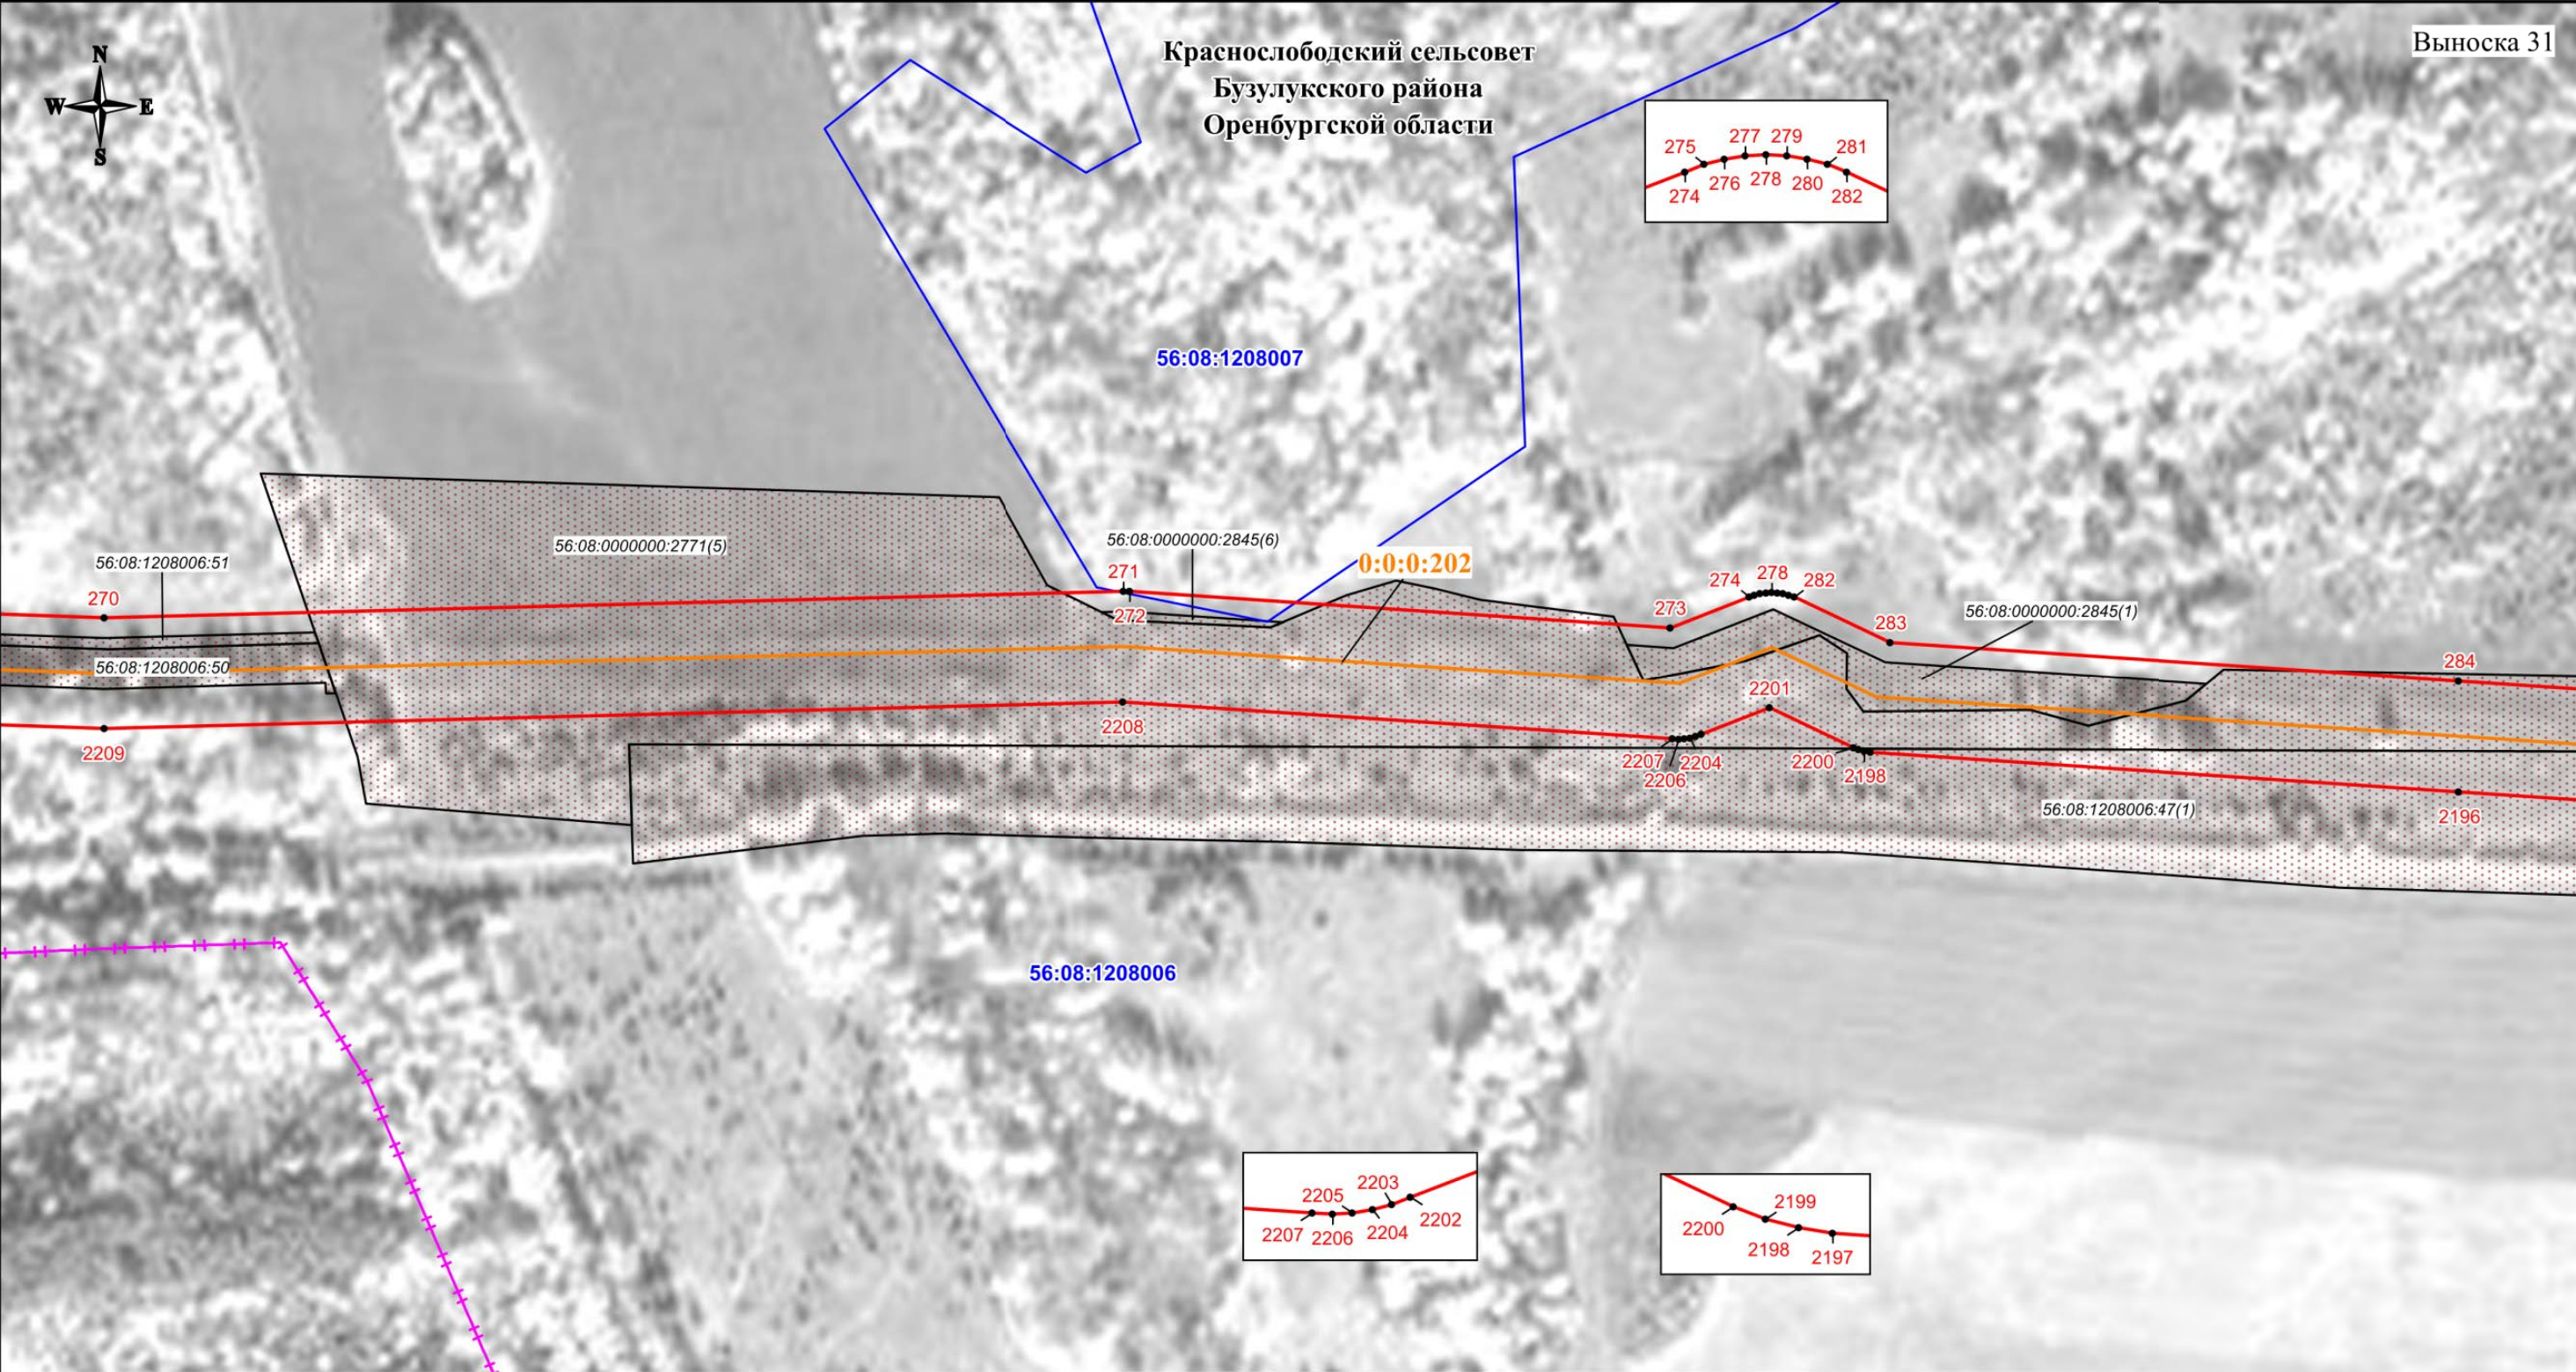

Используемые условные знаки и обозначения:

- проектная граница публичного сервитута
- характеристическая точка границы публичного сервитута
- номер характеристической точки границы публичного сервитута
- граница муниципального образования
- граница кадастрового квартала
- граница земельного участка, сведения о котором имеются в ЕГРН
- ось магистрального нефтепровода

56:08:1505001 - номер кадастрового квартала
56:08:1505001:44 - кадастровый номер земельного участка
0:0:0:202 - кадастровый номер инженерного сооружения
Оренбургская область - наименование административно-территориальных образований


Кадастровый инженер
Подпись О.Н. Иванова / Дата 03.06 2024 г.

Место для отпечатка (при наличии), составившего описание местоположения границ объекта

Масштаб 1:3000

СХЕМА РАСПОЛОЖЕНИЯ ГРАНИЦ ПУБЛИЧНОГО СЕРВИТУТА

Публичный сервитут в отношении земель и земельных участков в целях эксплуатации магистрального нефтепровода федерального значения "Линейное сооружение - Магистральный нефтепровод "Покровка-Кротовка" (участок 0-173). Диаметр 500 мм"

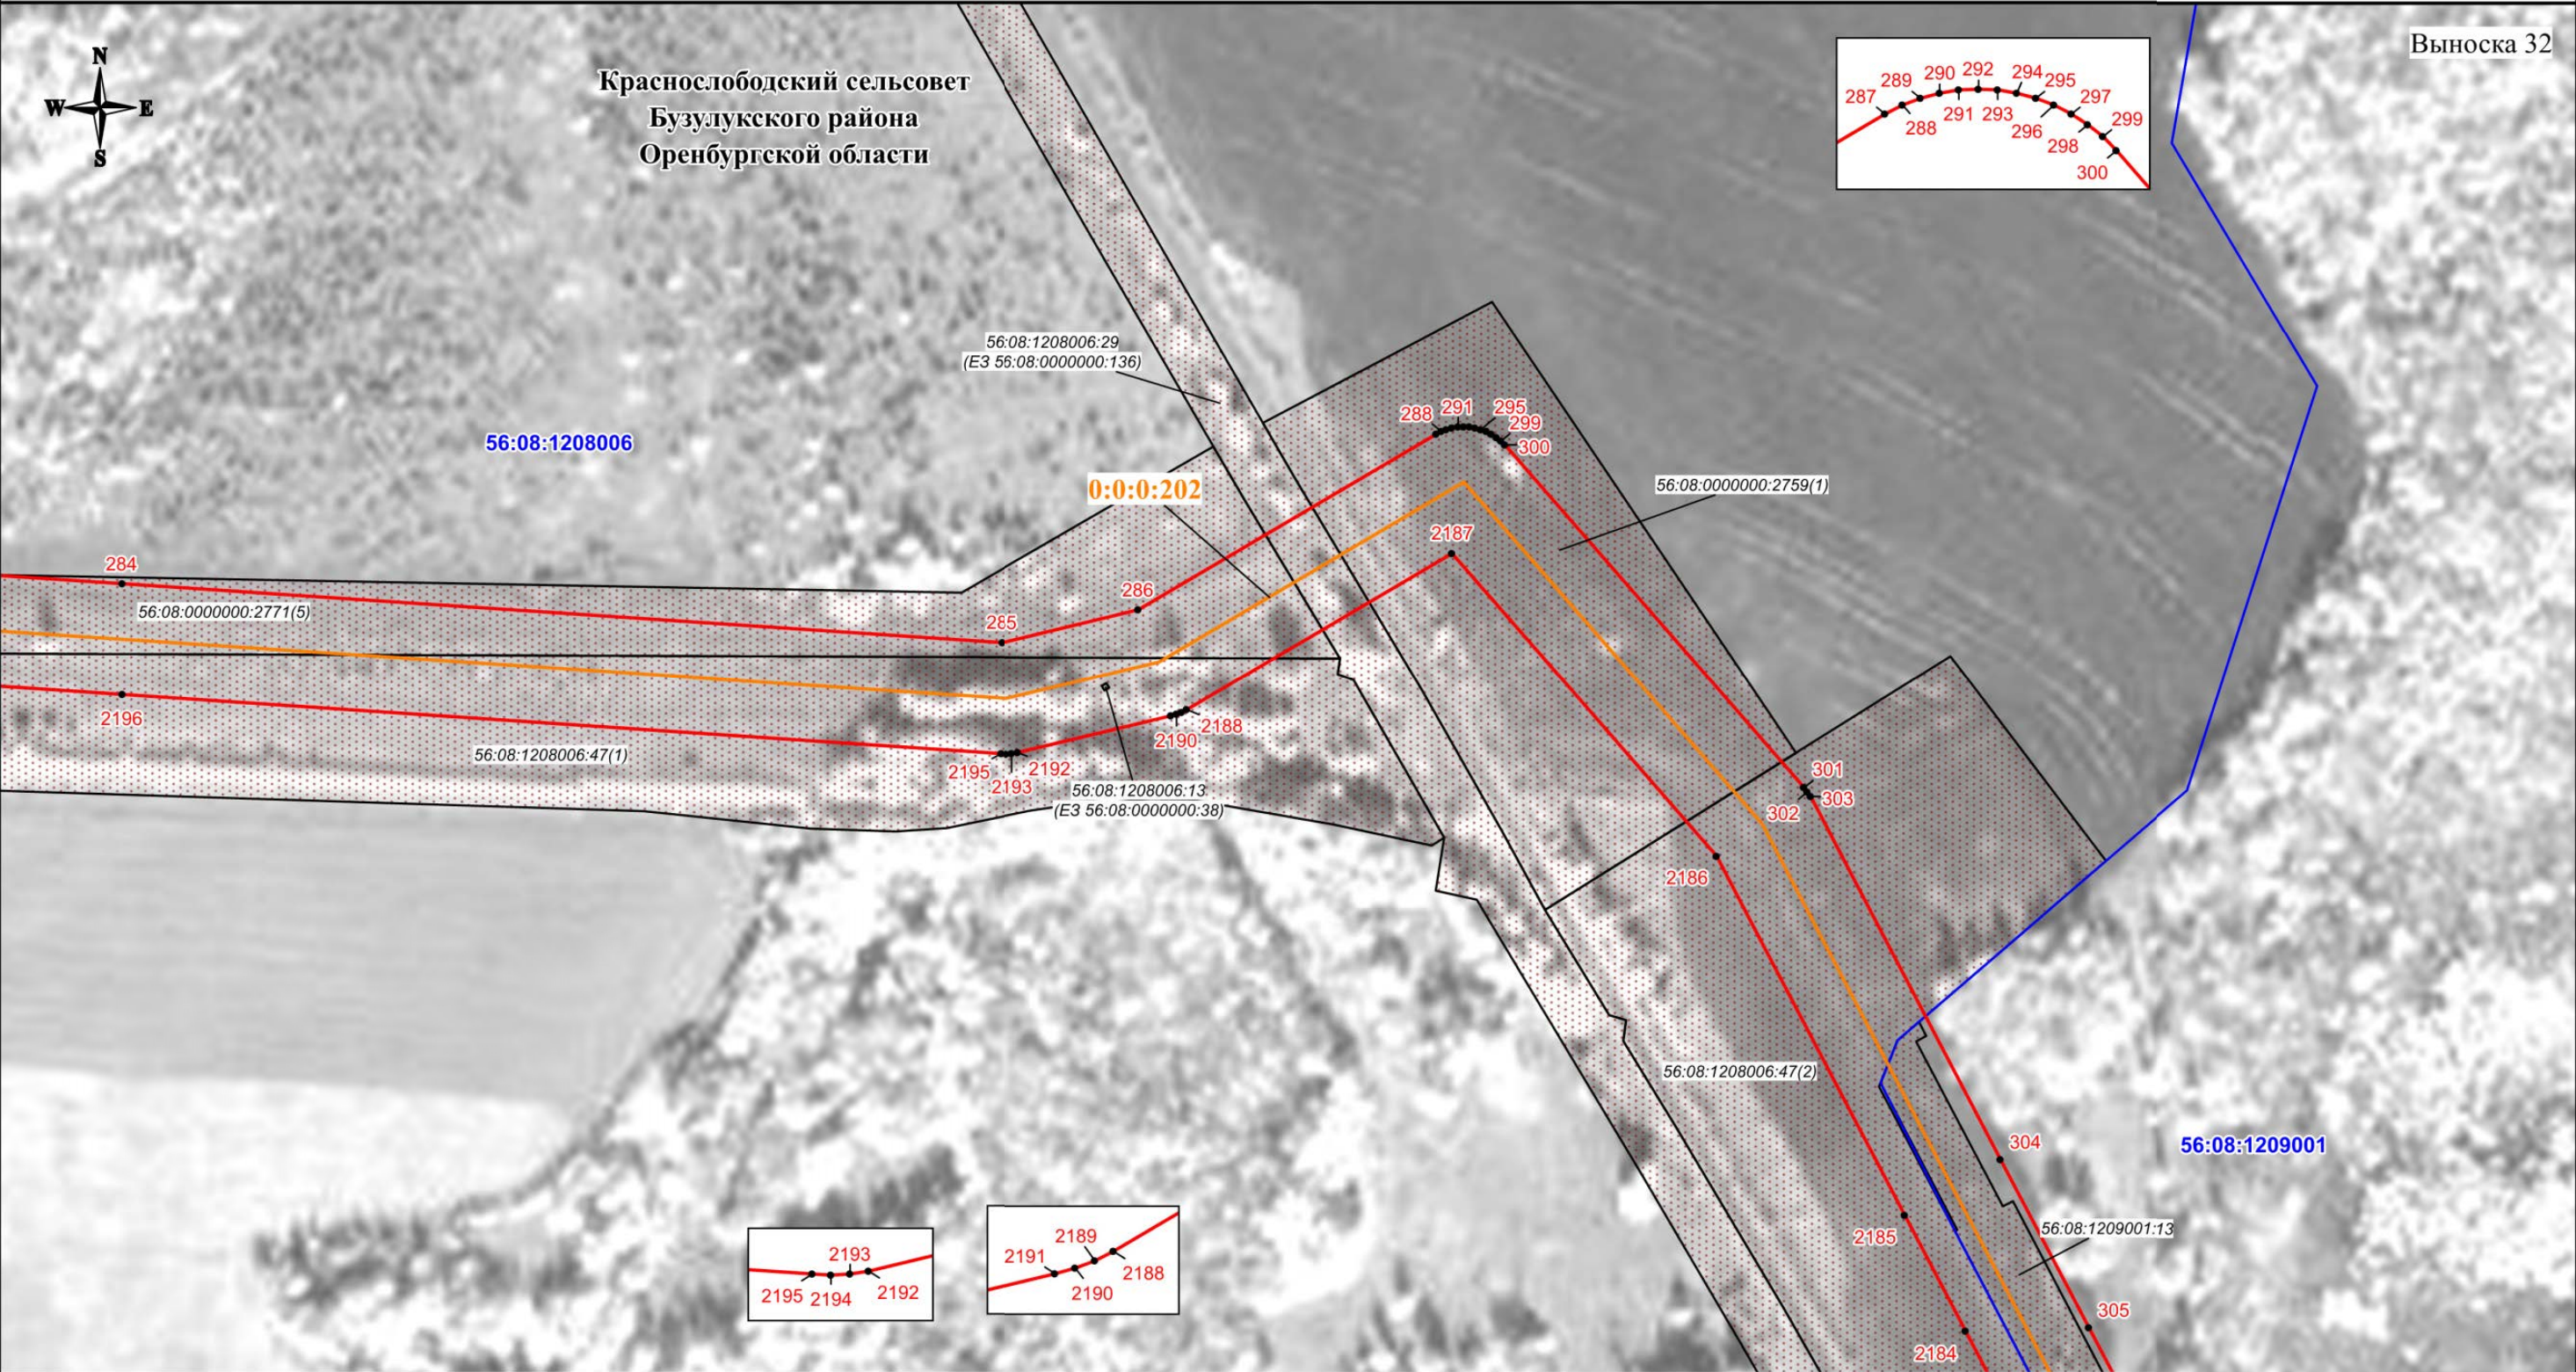

Используемые условные знаки и обозначения:

- проектная граница публичного сервитута
- характерная точка границы публичного сервитута
- 1 - номер характерной точки границы публичного сервитута
- граница муниципального образования
- граница кадастрового квартала
- граница земельного участка, сведения о которой имеются в ЕГРН
- ось магистрального нефтепровода

56:08:1505001 - номер кадастрового квартала
56:08:1505001:44 - кадастровый номер земельного участка
0:0:0:202 - кадастровый номер инженерного сооружения
Оренбургская область - наименование административно-территориальных образований


Кадастровый инженер
Подпись: О.Н. Иванова/ Дата "03" 06 2024 г.
Место для отпечатка (при наличии), составившего описание местоположения границ объекта

Масштаб 1:3000

СХЕМА РАСПОЛОЖЕНИЯ ГРАНИЦ ПУБЛИЧНОГО СЕРВИТУТА

Публичный сервитут в отношении земель и земельных участков в целях эксплуатации магистрального нефтепровода федерального значения "Линейное сооружение - Магистральный нефтепровод "Покровка-Кротовка" (участок 0-173). Диаметр 500 мм"

Выноска 33

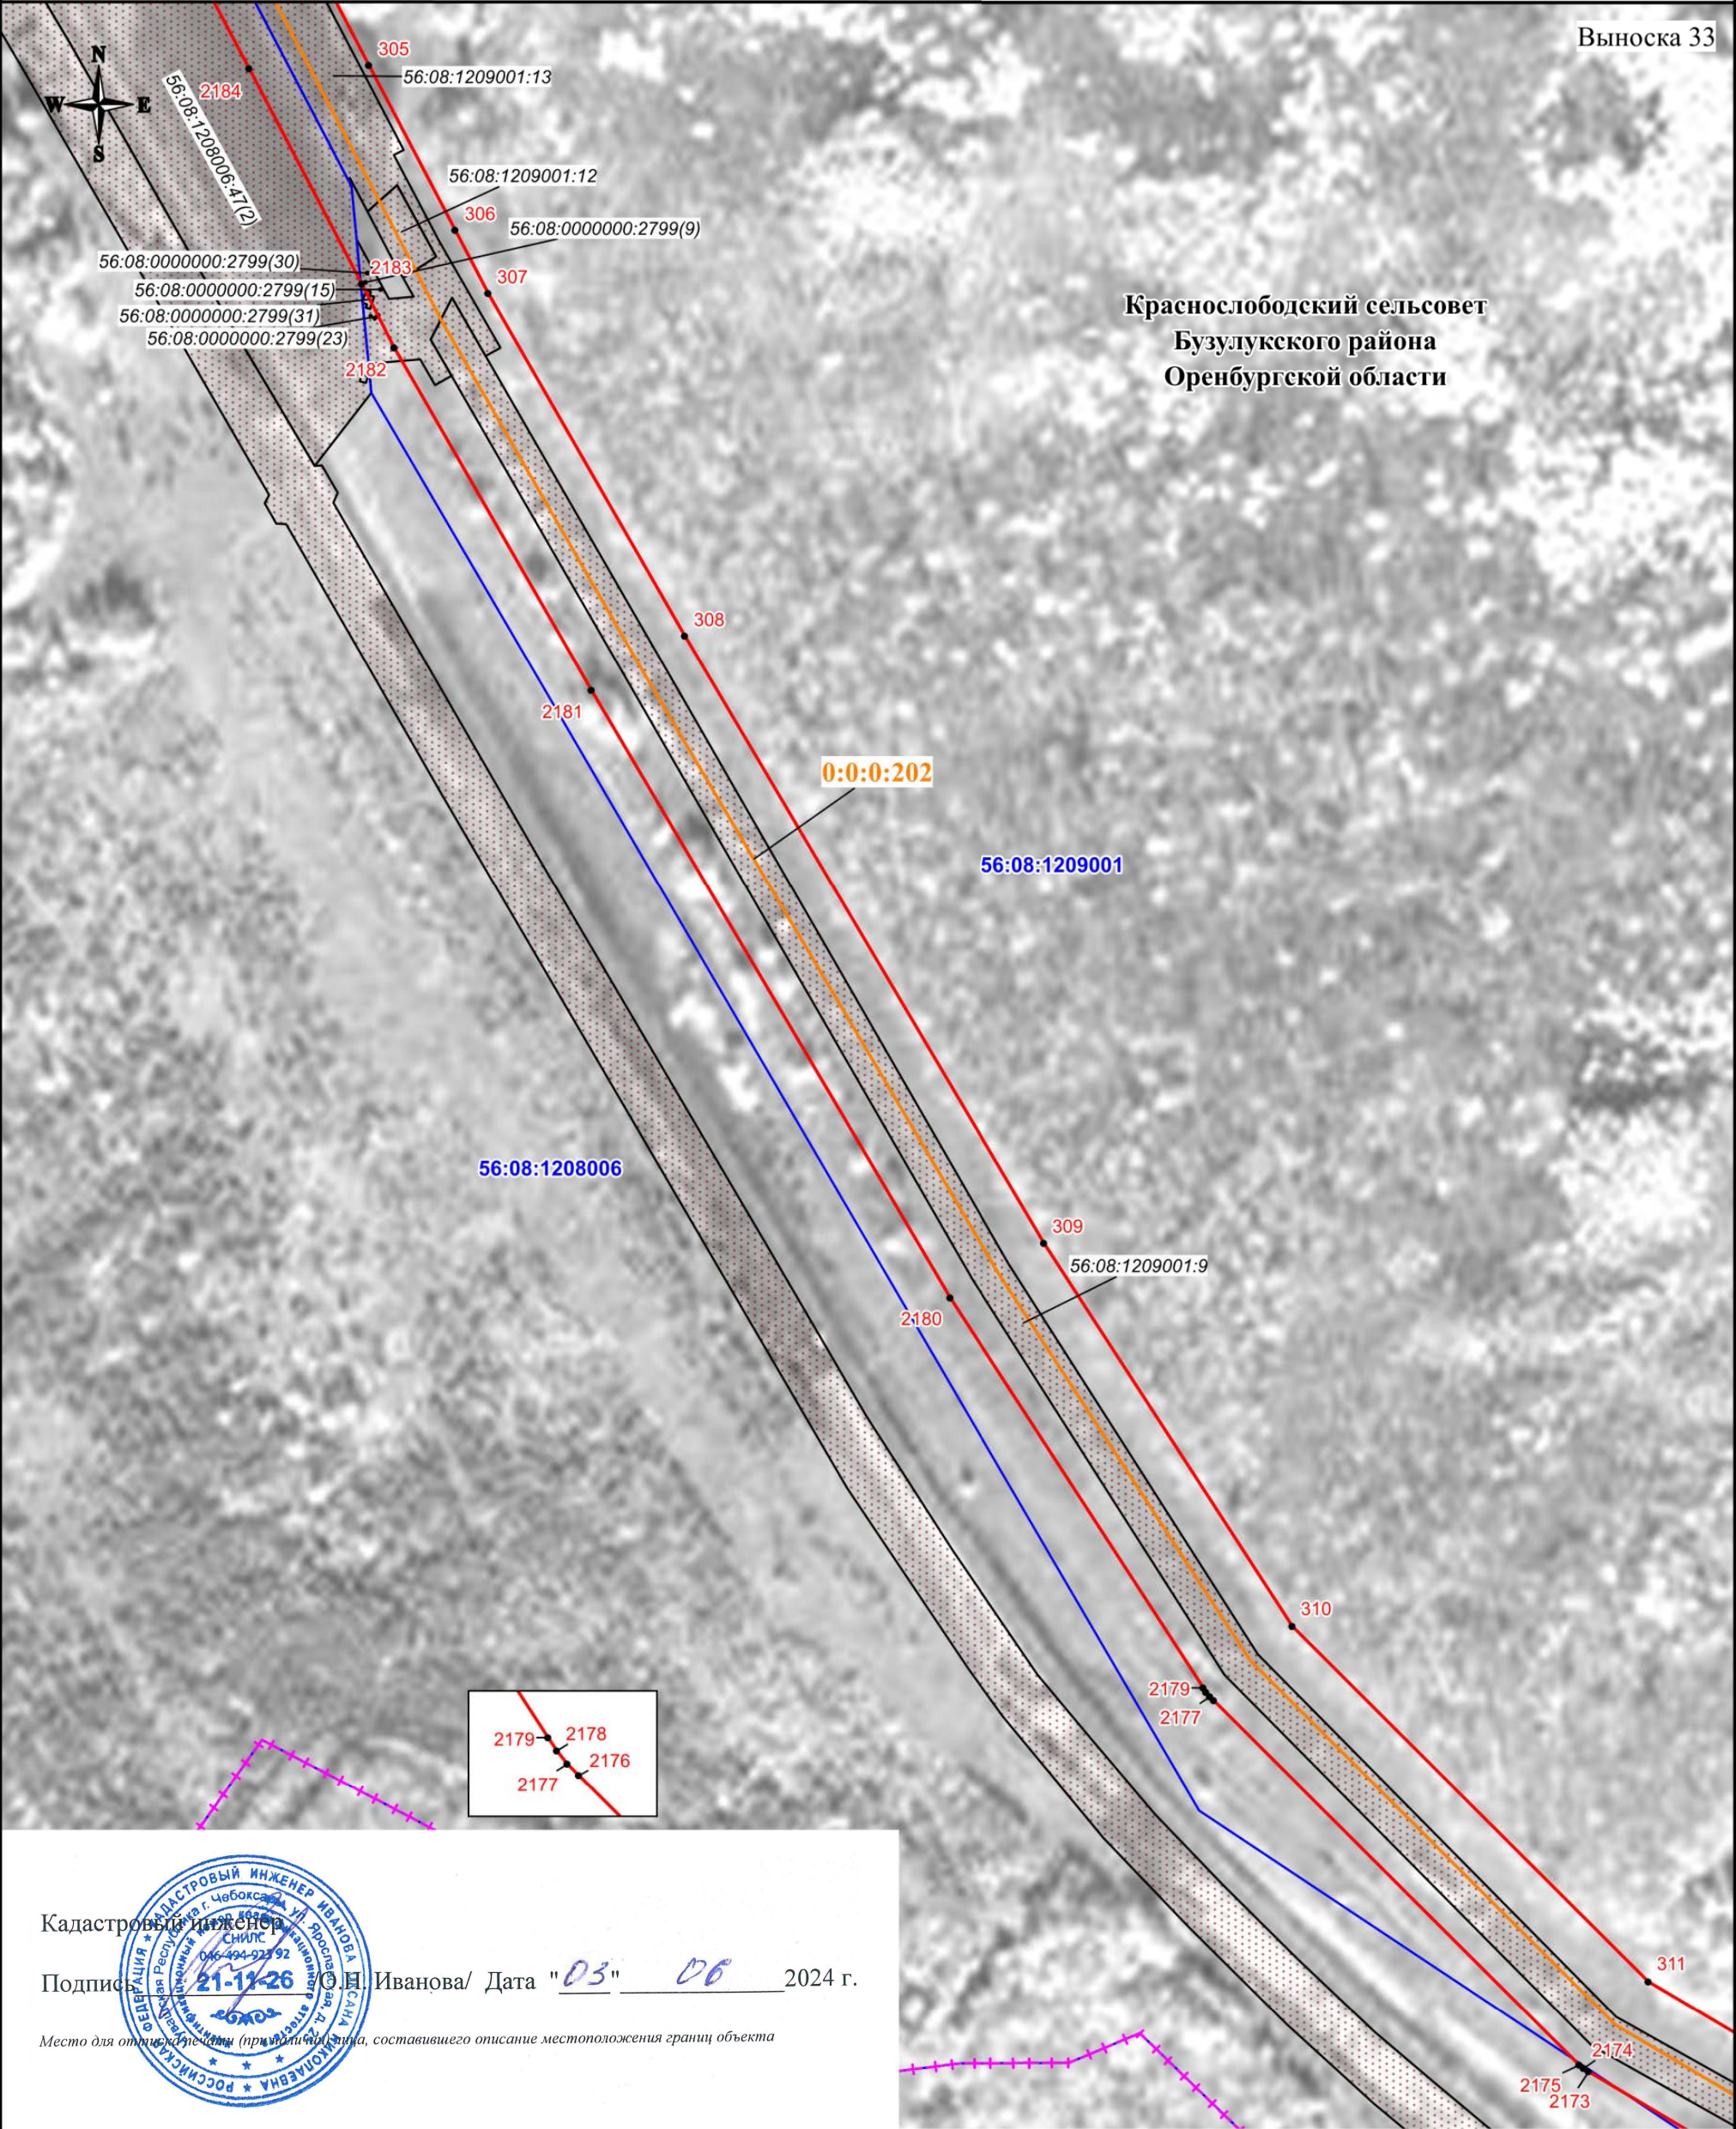

Используемые условные знаки и обозначения:


- проектная граница публичного сервитута
- характеристическая точка границы публичного сервитута
- номер характеристической точки границы публичного сервитута
- граница муниципального образования
- граница кадастрового квартала
- граница земельного участка, сведения о которой имеются в ЕГРН
- ось магистрального нефтепровода

Масштаб 1:3000

- 56:08:1505001 - номер кадастрового квартала
- 56:08:1505001:44 - кадастровый номер земельного участка
- 0:0:0:202 - кадастровый номер инженерного сооружения
- Оренбургская область - наименование административно-территориальных образований

СХЕМА РАСПОЛОЖЕНИЯ ГРАНИЦ ПУБЛИЧНОГО СЕРВИТУТА

Публичный сервитут в отношении земель и земельных участков в целях эксплуатации магистрального нефтепровода федерального значения "Линейное сооружение - Магистральный нефтепровод "Покровка-Кротовка" (участок 0-173). Диаметр 500 мм"

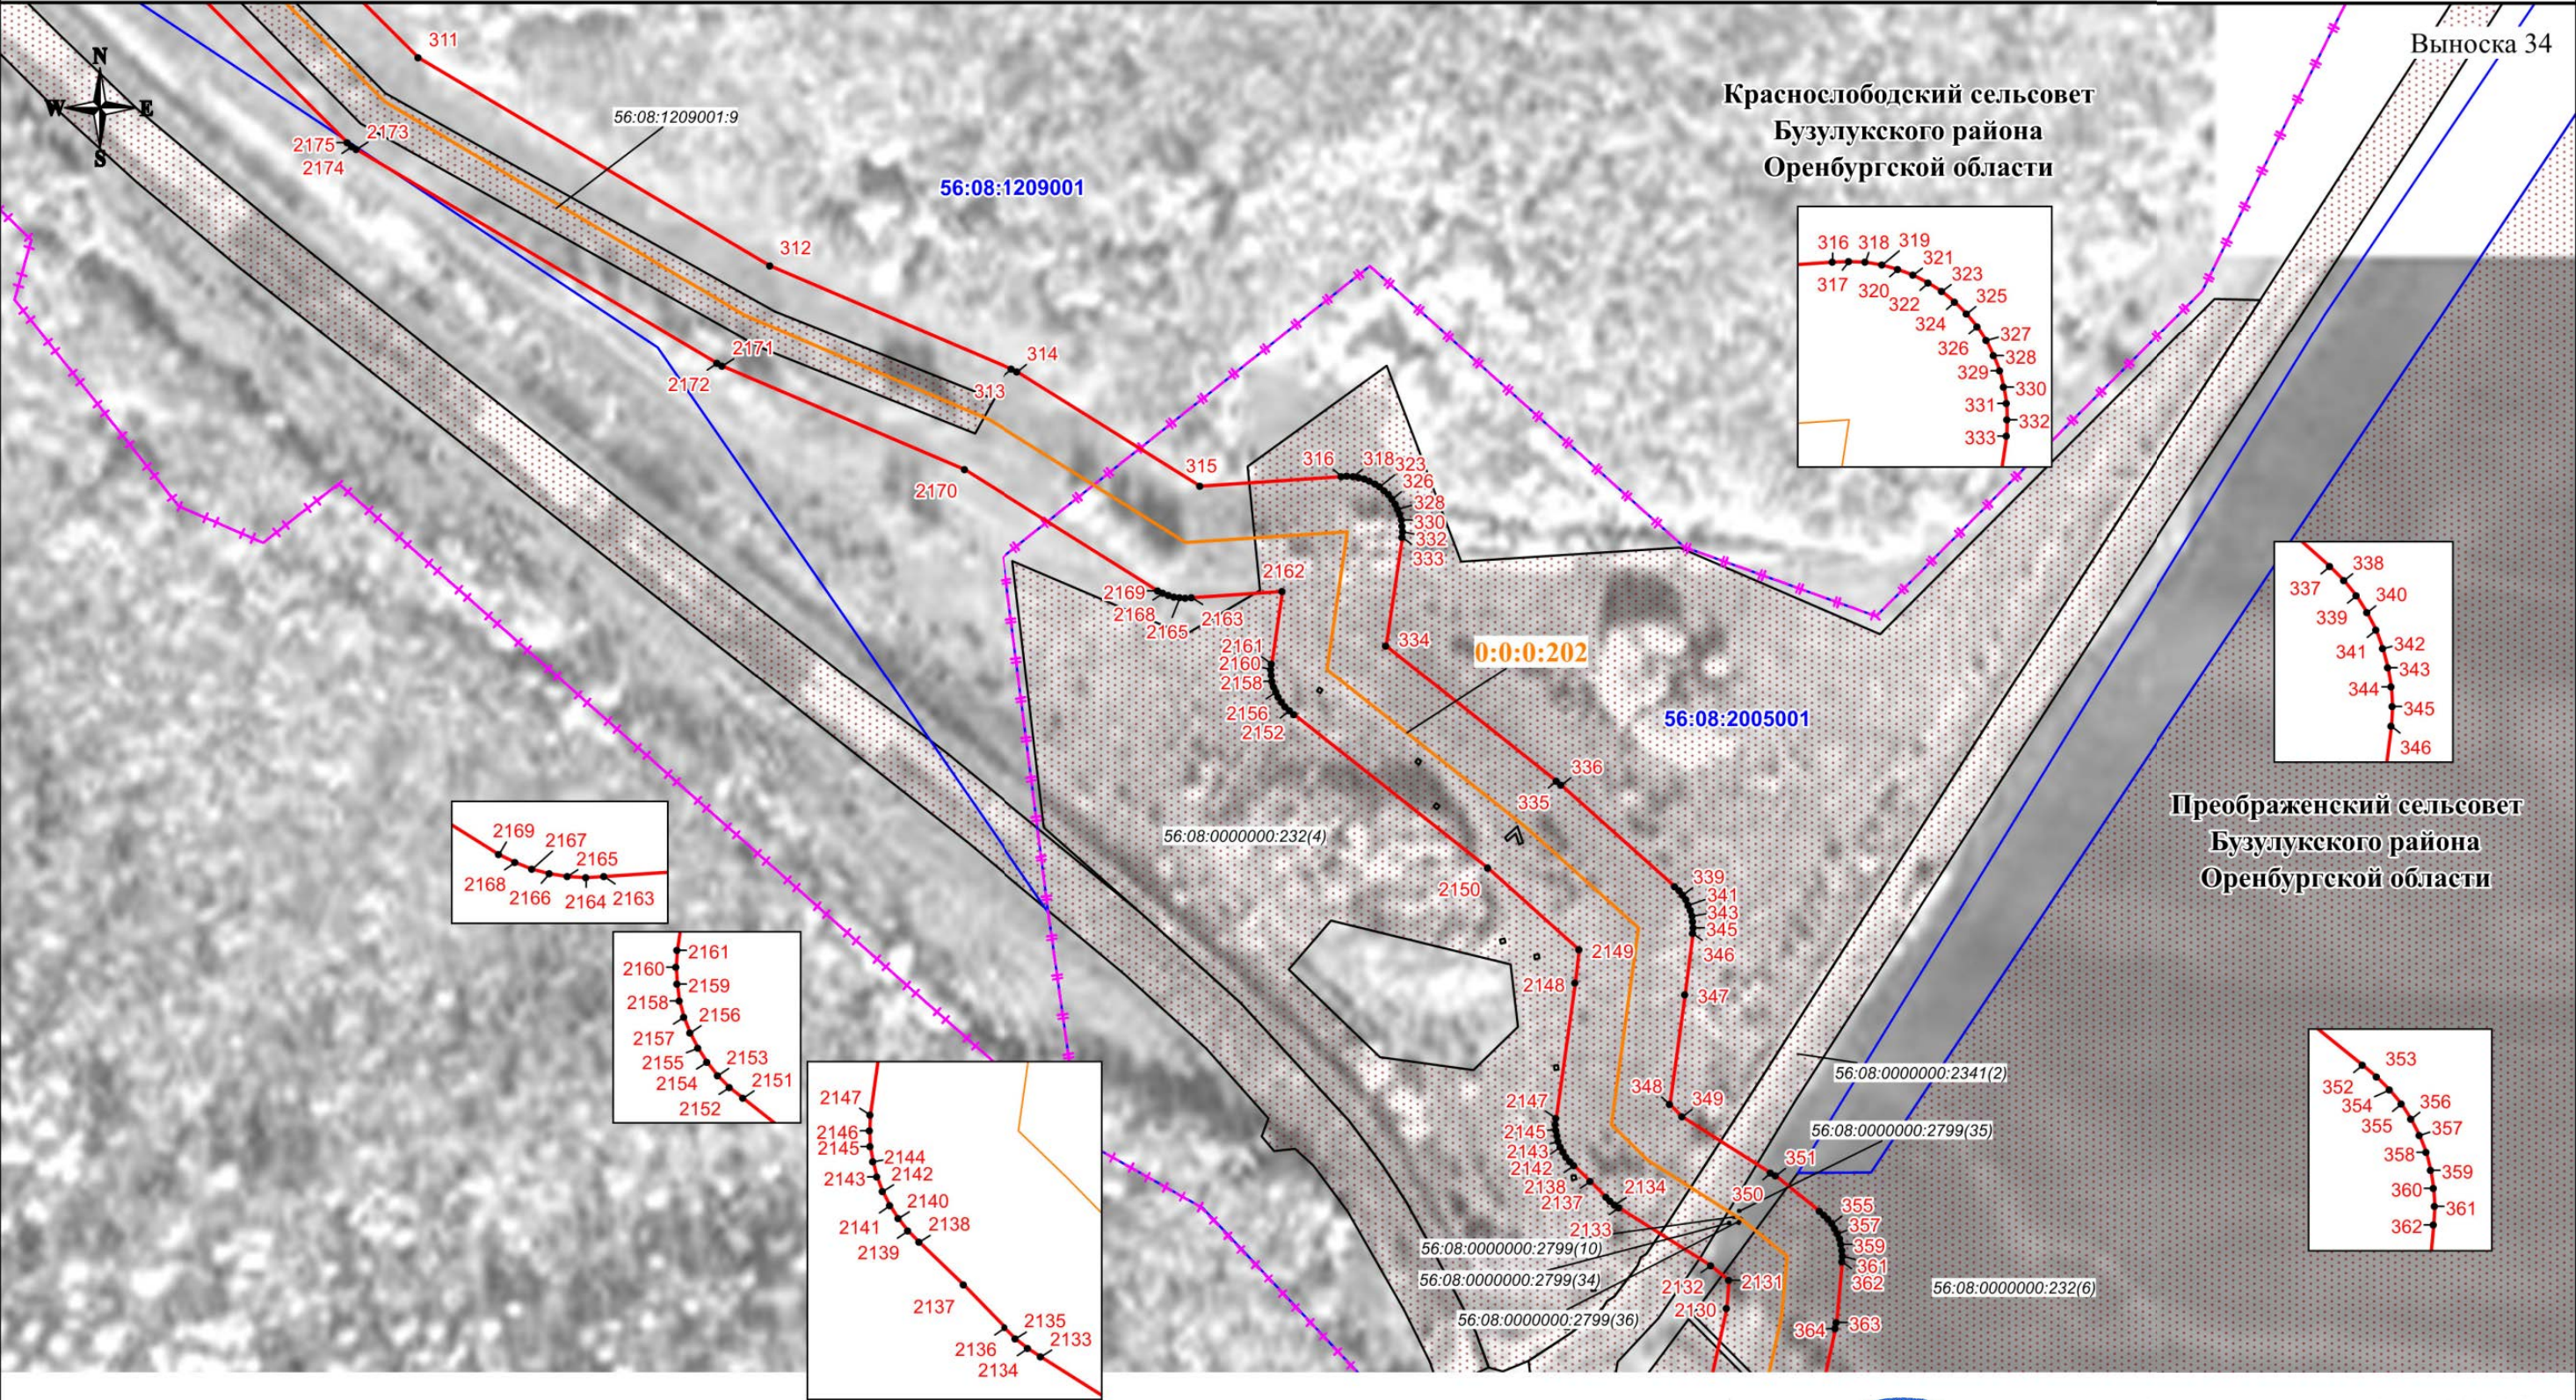

Используемые условные знаки и обозначения:

- проектная граница публичного сервитута
- характеристическая точка границы публичного сервитута
- номер характеристической точки границы публичного сервитута
- граница муниципального образования
- граница кадастрового квартала
- граница земельного участка, сведения о котором имеются в ЕГРН
- ось магистрального нефтепровода

56:08:1505001 - номер кадастрового квартала
56:08:1505001:44 - кадастровый номер земельного участка
0:0:0:202 - кадастровый номер инженерного сооружения
Оренбургская область - наименование административно-территориальных образований




Кадастровый инженер
Подпись: О.Н. Иванова/ Дата "03" 06 2024 г.

Место для отпечатка (при наличии) лица, составившего описание местоположения границ объекта

Масштаб 1:3000

СХЕМА РАСПОЛОЖЕНИЯ ГРАНИЦ ПУБЛИЧНОГО СЕРВИТУТА

Публичный сервитут в отношении земель и земельных участков в целях эксплуатации магистрального нефтепровода федерального значения "Линейное сооружение - Магистральный нефтепровод "Покровка-Кротовка" (участок 0-173). Диаметр 500 мм"

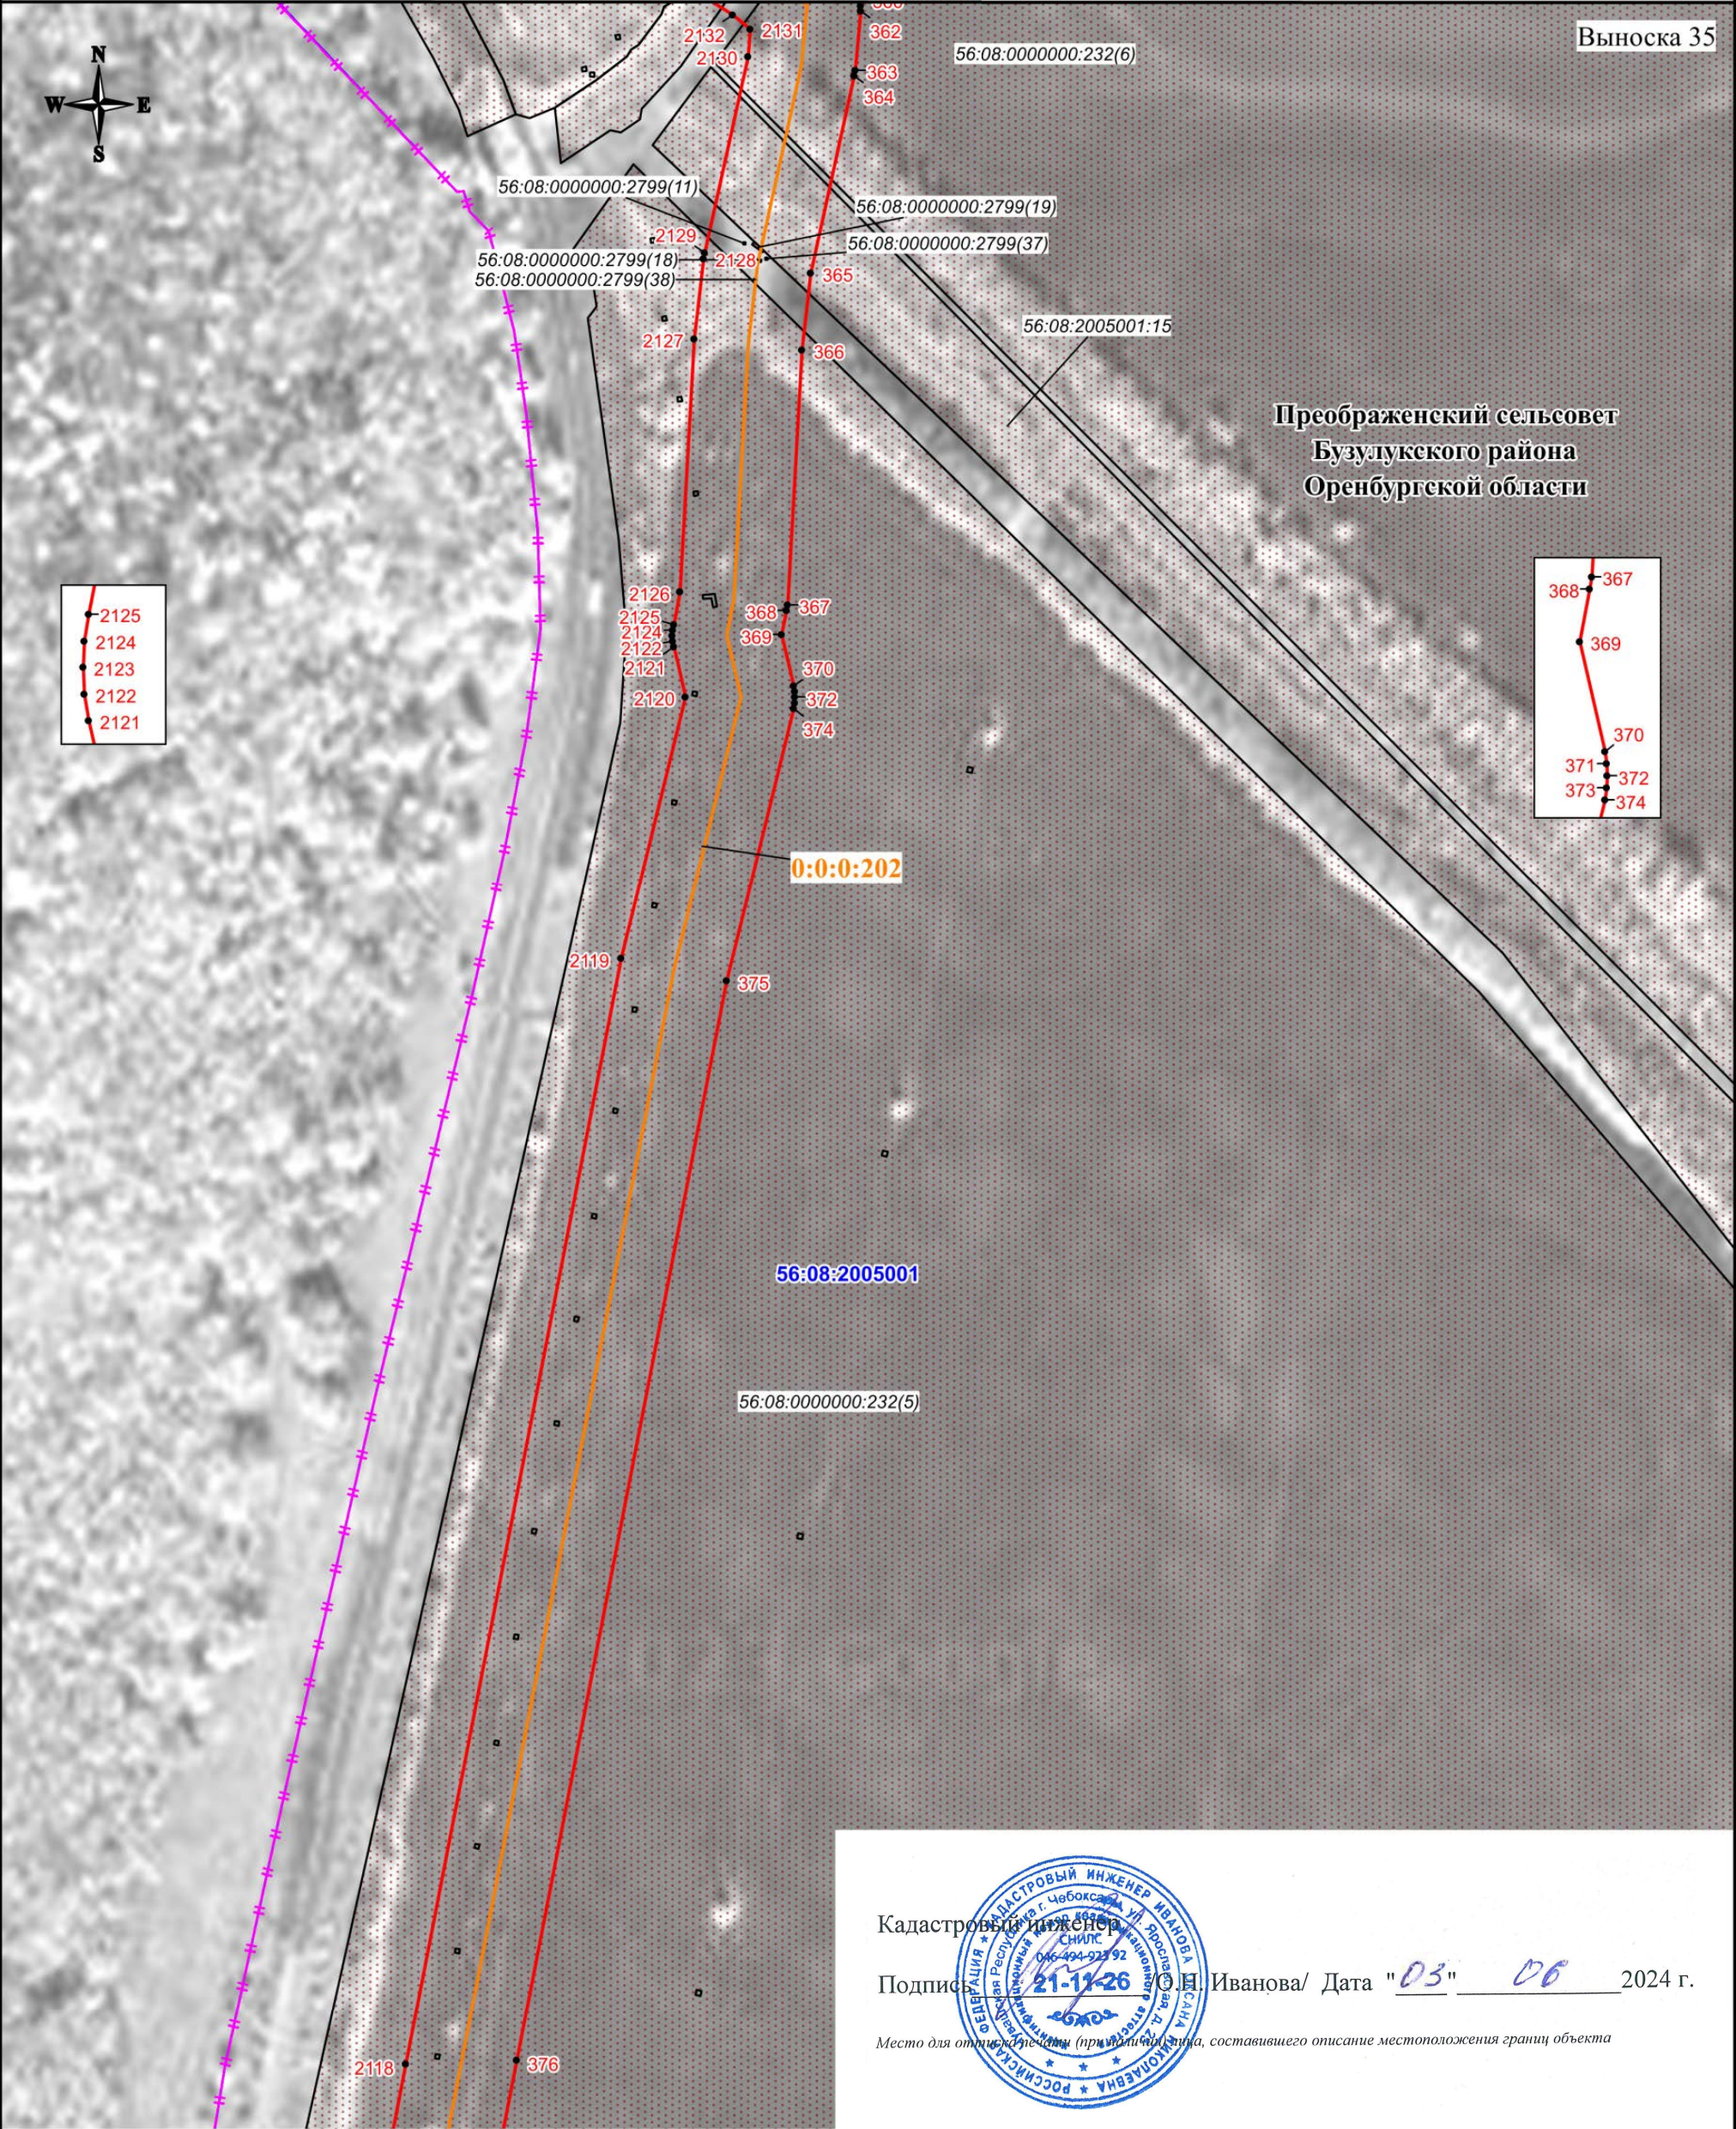

Кадастровый инженер

Подпись  О.И. Иванова/ Дата "03" 06 2024 г.

Место для отписки (при наличии), составившего описание местоположения границ объекта



Масштаб 1:3000

Используемые условные знаки и обозначения:


- проектная граница публичного сервитута
- характерная точка границы публичного сервитута
- 1 - номер характерной точки границы публичного сервитута
- граница муниципального образования
- граница кадастрового квартала
- граница земельного участка, сведения о которой имеются в ЕГРН
- ось магистрального нефтепровода

- 56:08:1505001 - номер кадастрового квартала
- 56:08:1505001:44 - кадастровый номер земельного участка
- 0:0:0:202 - кадастровый номер инженерного сооружения
- Оренбургская область - наименование административно-территориальных образований

СХЕМА РАСПОЛОЖЕНИЯ ГРАНИЦ ПУБЛИЧНОГО СЕРВИТУТА

Публичный сервитут в отношении земель и земельных участков в целях эксплуатации магистрального нефтепровода федерального значения "Линейное сооружение - Магистральный нефтепровод "Покровка-Кротовка" (участок 0-173). Диаметр 500 мм"

Выноска 36

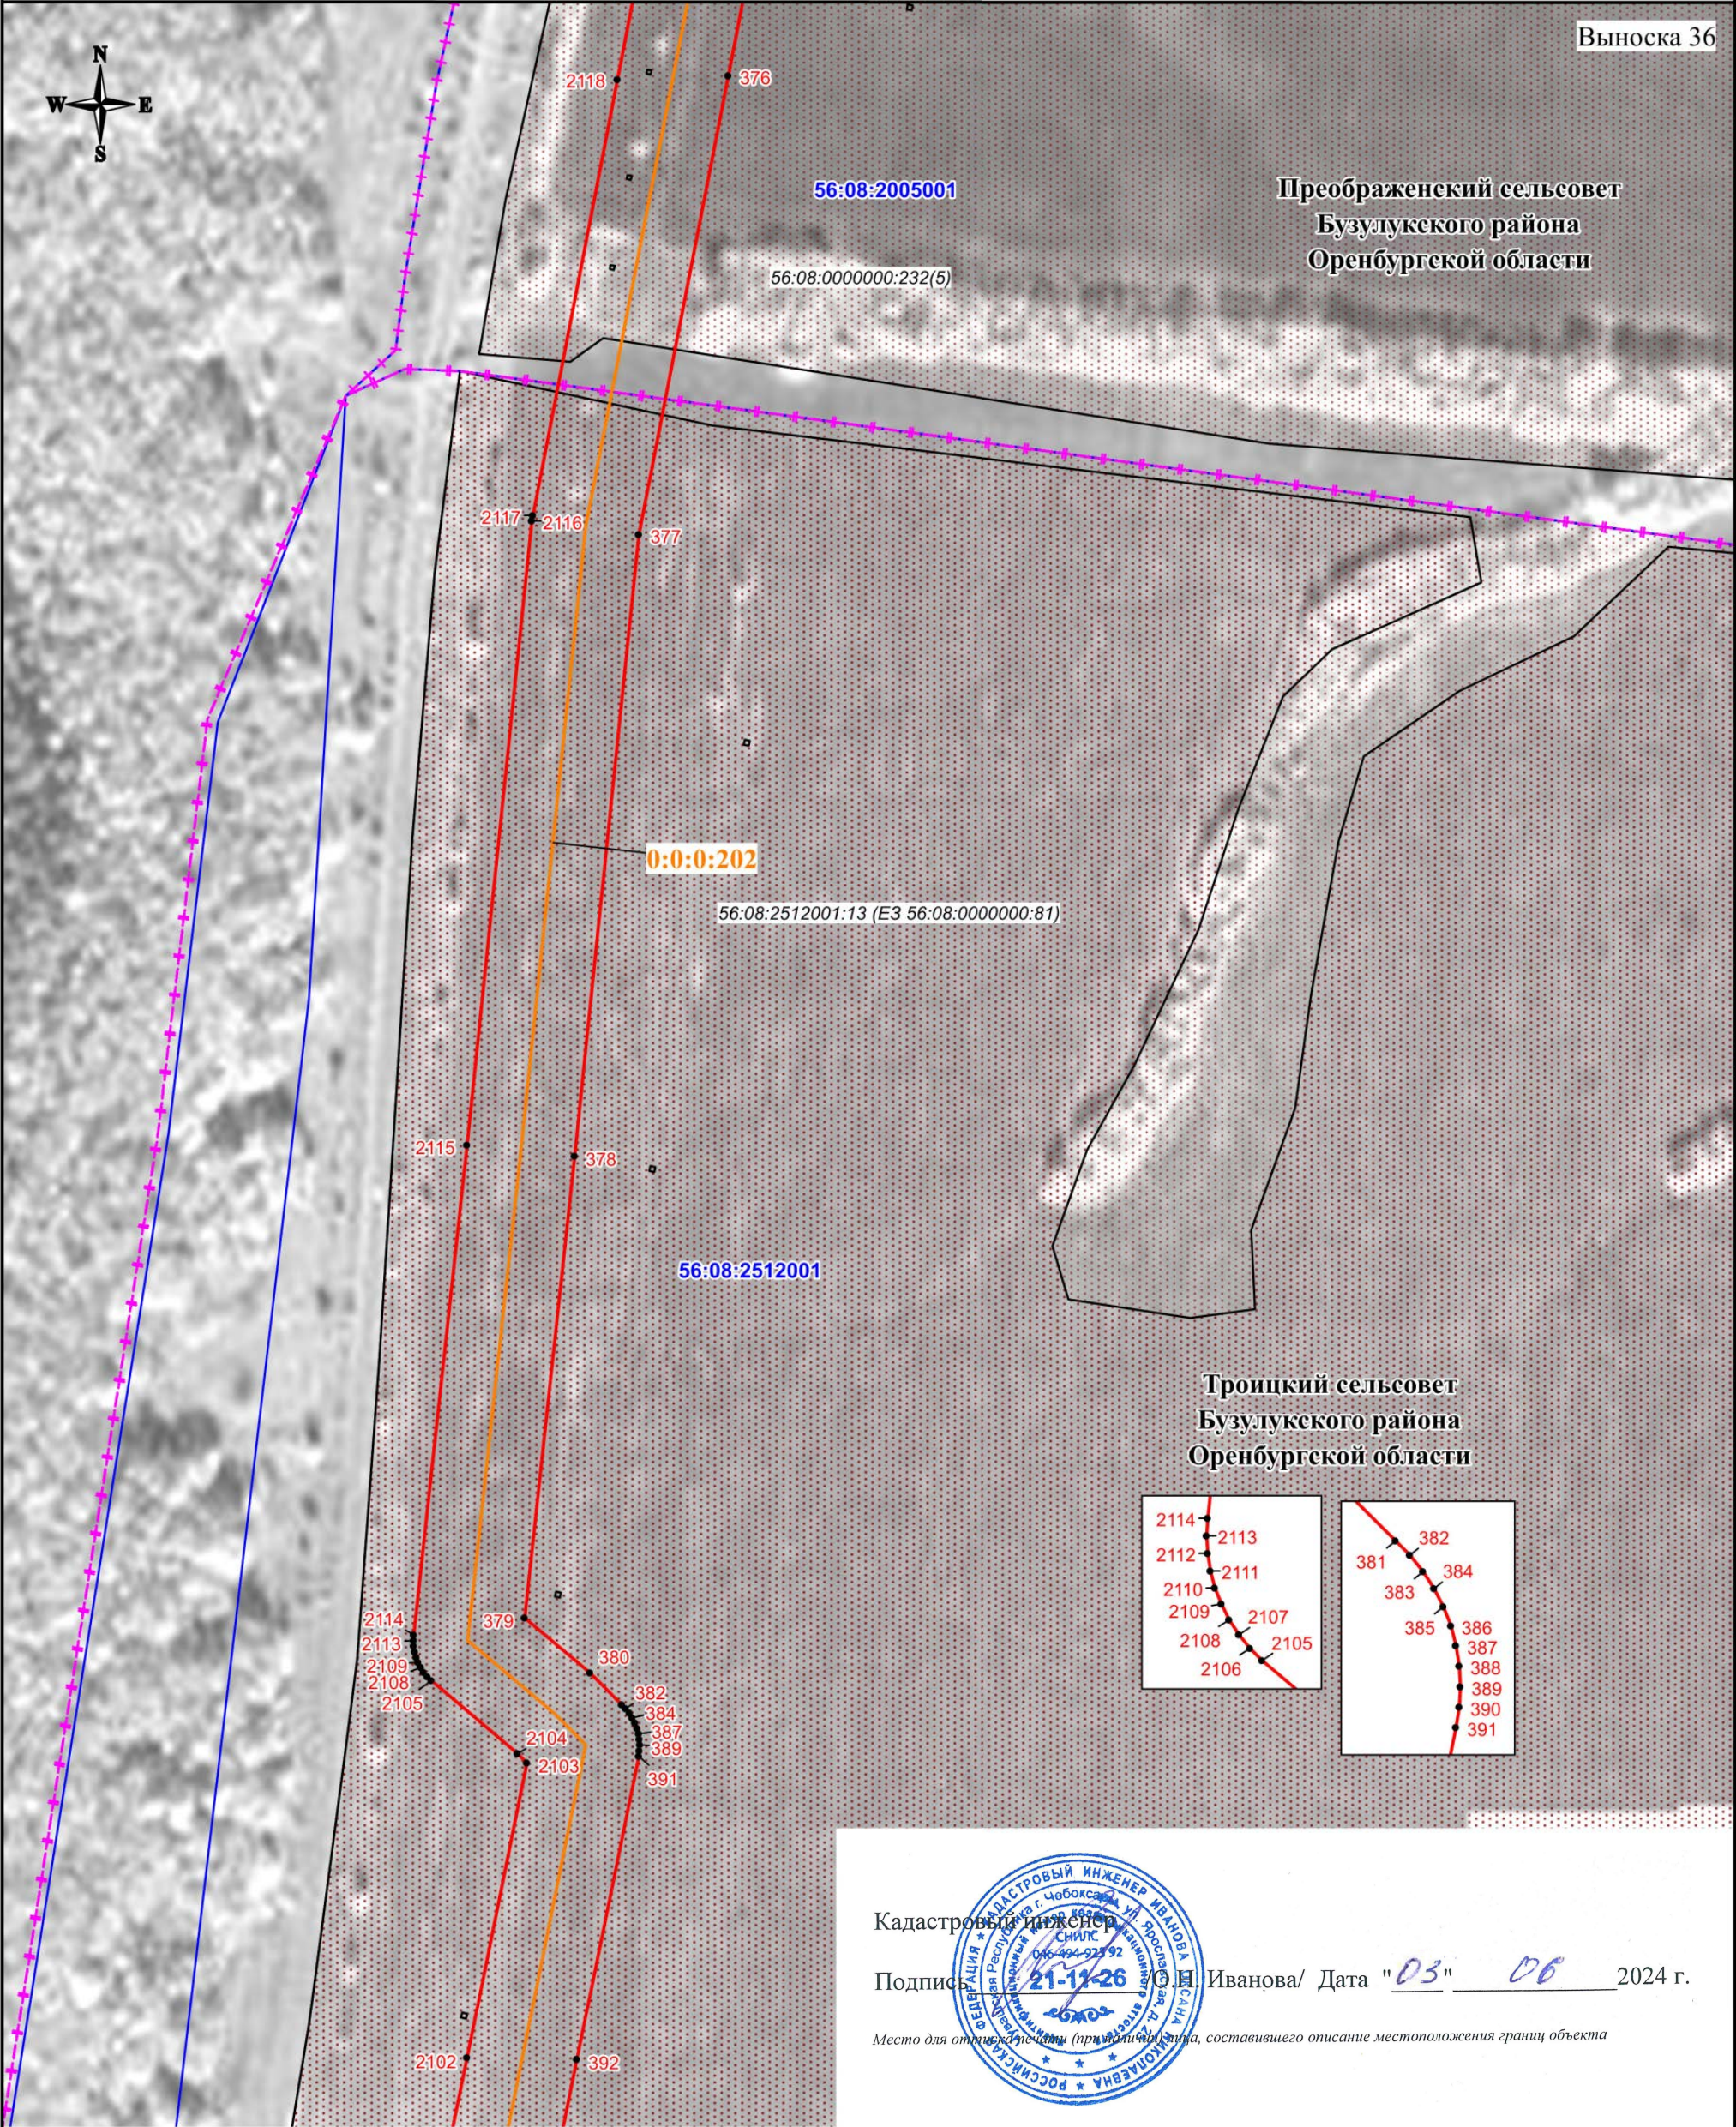

Кадастровый инженер

Подпись С.Н. Иванова / Дата "03" 06 2024 г.

Место для отпечатка печати (при наличии), составившего описание местоположения границ объекта

Масштаб 1:3000

Используемые условные знаки и обозначения:


- проектная граница публичного сервитута
- характеристическая точка границы публичного сервитута
- номер характеристической точки границы публичного сервитута
- граница муниципального образования
- граница кадастрового квартала
- граница земельного участка, сведения о которой имеются в ЕГРН
- ось магистрального нефтепровода

- 56:08:1505001** - номер кадастрового квартала
- 56:08:1505001:44** - кадастровый номер земельного участка
- 0:0:0:202** - кадастровый номер инженерного сооружения
- Оренбургская область** - наименование административно-территориальных образований

СХЕМА РАСПОЛОЖЕНИЯ ГРАНИЦ ПУБЛИЧНОГО СЕРВИТУТА

Публичный сервитут в отношении земель и земельных участков в целях эксплуатации магистрального нефтепровода федерального значения "Линейное сооружение - Магистральный нефтепровод "Покровка-Кротовка" (участок 0-173). Диаметр 500 мм"

Выноска 37

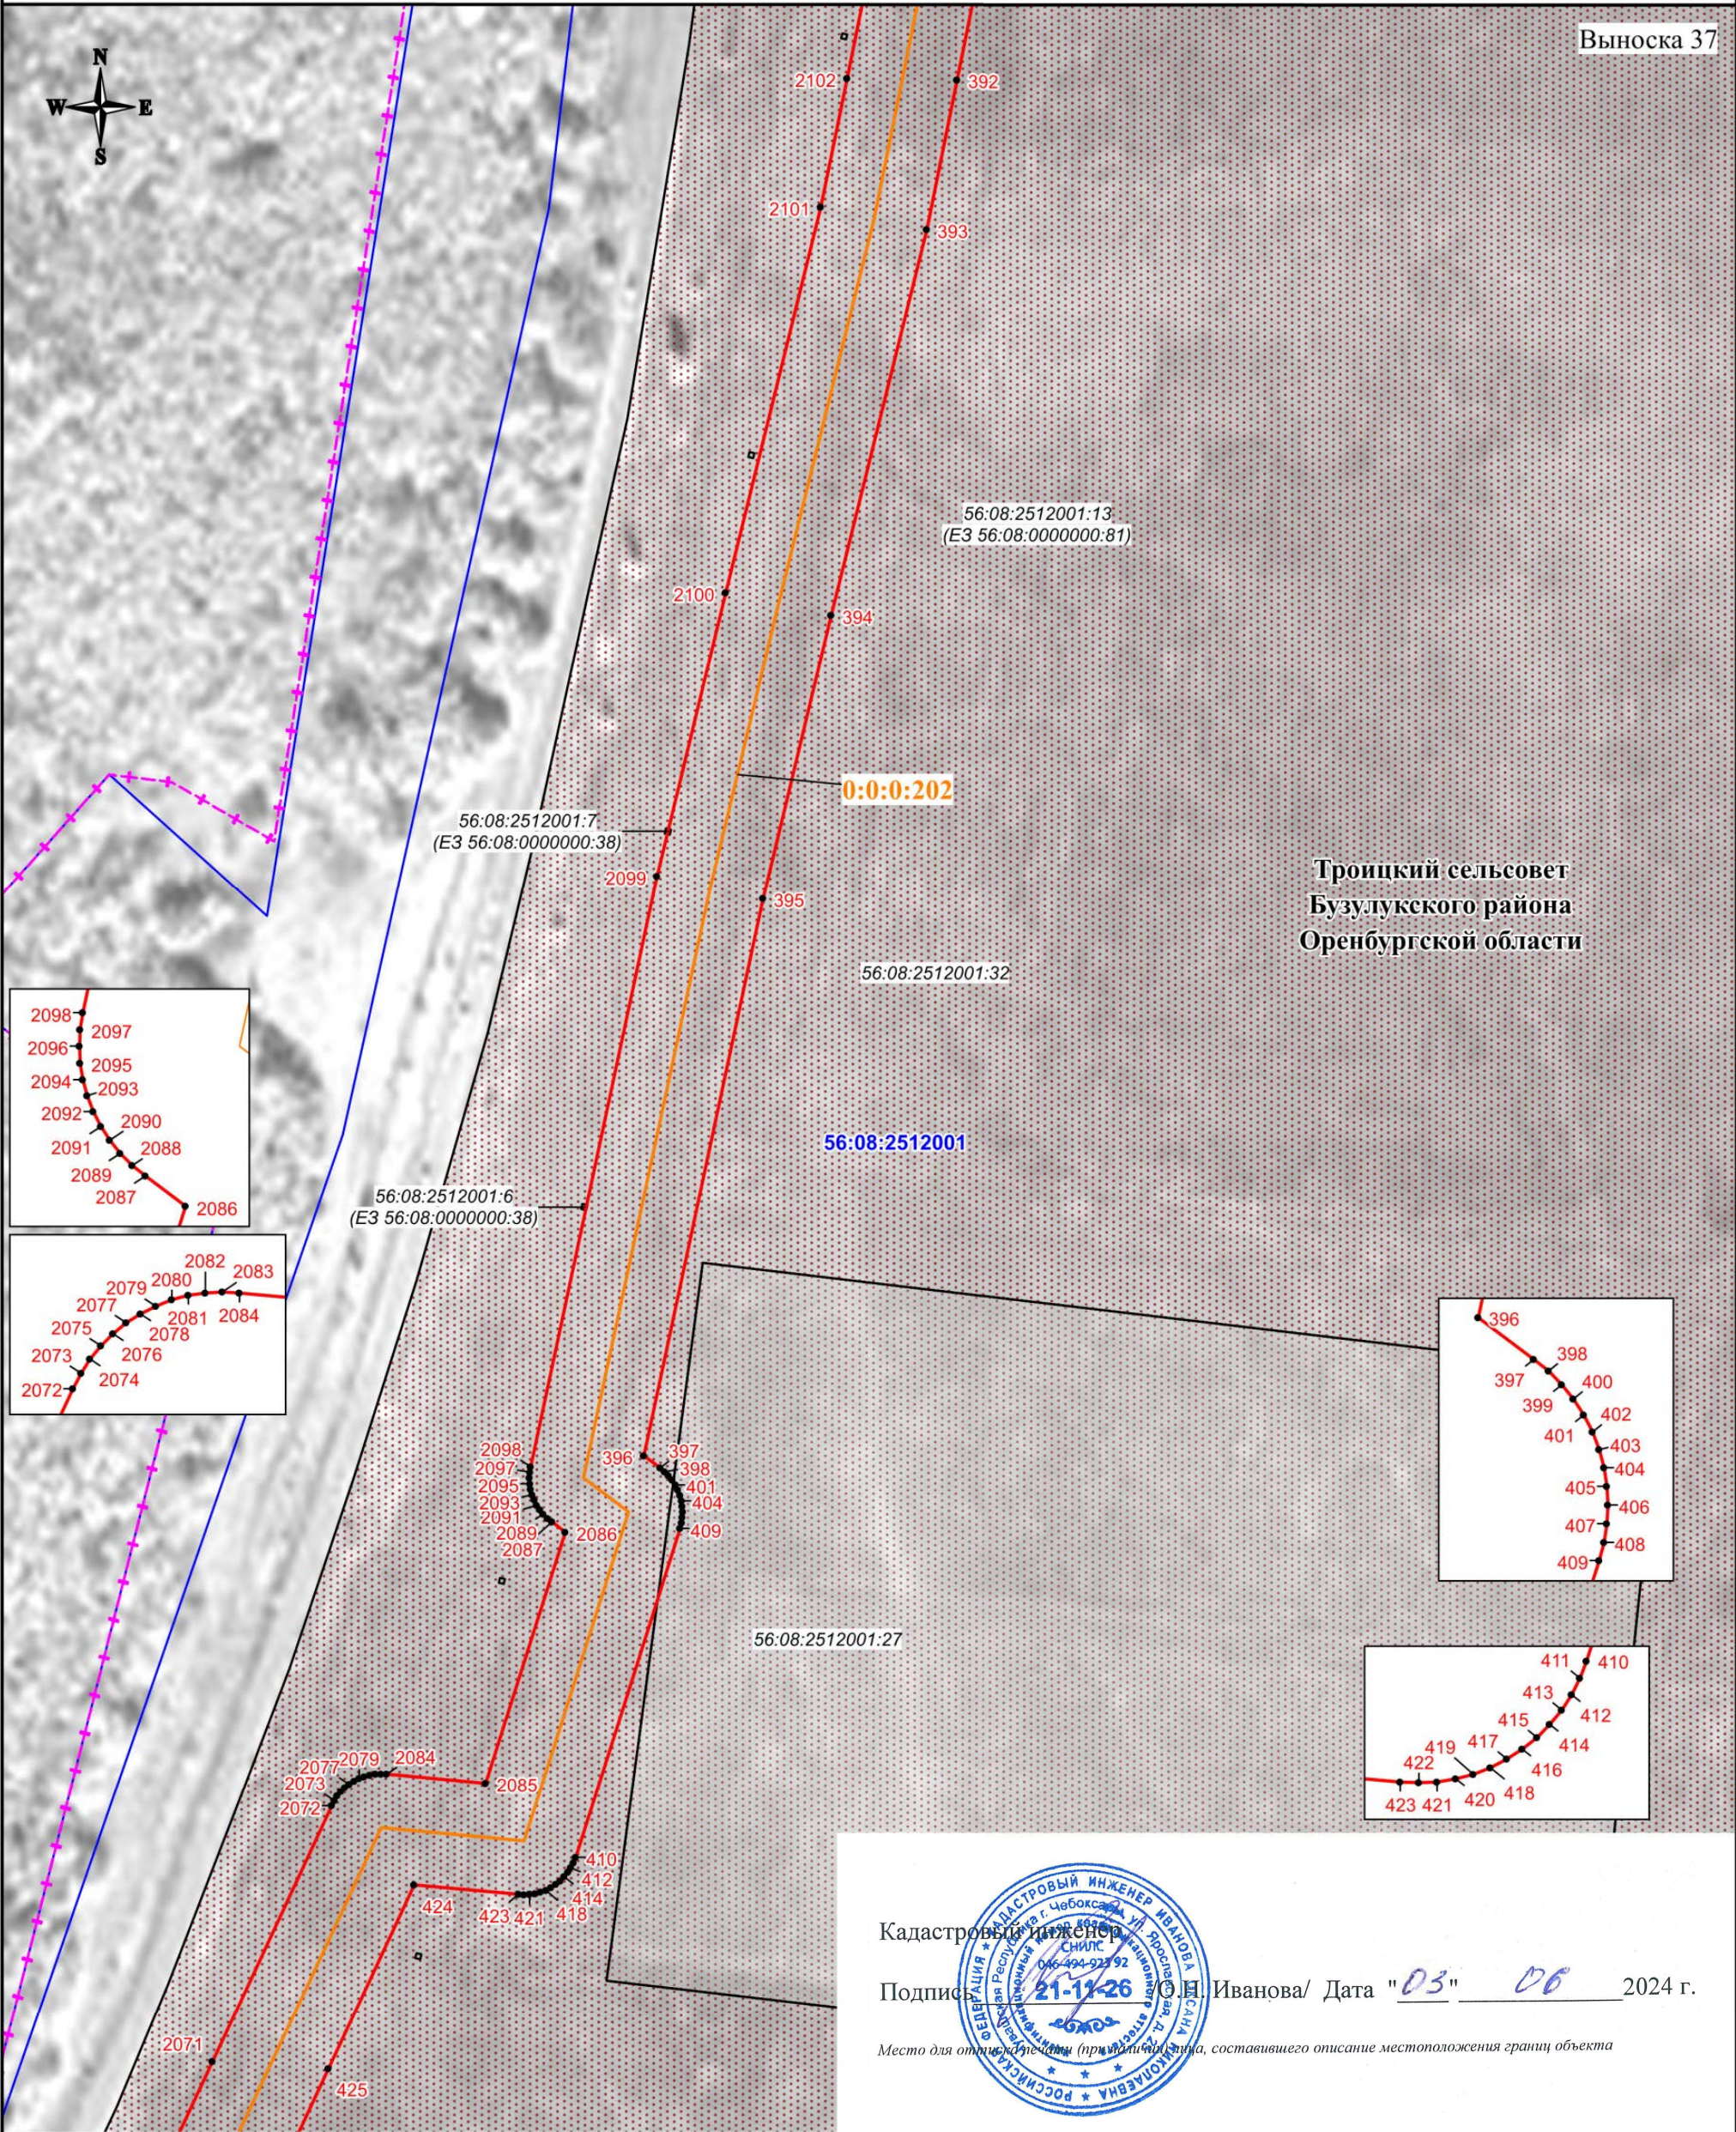

Кадастровый инженер

Подпись:  О.Н. Иванова/ Дата "03" "06" 2024 г.

Место для отпечатка (при наличии), составившего описание местоположения границ объекта

Масштаб 1:3000


Используемые условные знаки и обозначения:

- проектная граница публичного сервитута
- характеристическая точка границы публичного сервитута
- номер характеристической точки границы публичного сервитута
- граница муниципального образования
- граница кадастрового квартала
- граница земельного участка, сведения о которой имеются в ЕГРН
- ось магистрального нефтепровода

- 56:08:1505001 - номер кадастрового квартала
- 56:08:1505001:44 - кадастровый номер земельного участка
- 0:0:0:202 - кадастровый номер инженерного сооружения
- Оренбургская область - наименование административно-территориальных образований

СХЕМА РАСПОЛОЖЕНИЯ ГРАНИЦ ПУБЛИЧНОГО СЕРВИТУТА

Публичный сервитут в отношении земель и земельных участков в целях эксплуатации магистрального нефтепровода федерального значения "Линейное сооружение - Магистральный нефтепровод "Покровка-Кротовка" (участок 0-173). Диаметр 500 мм"

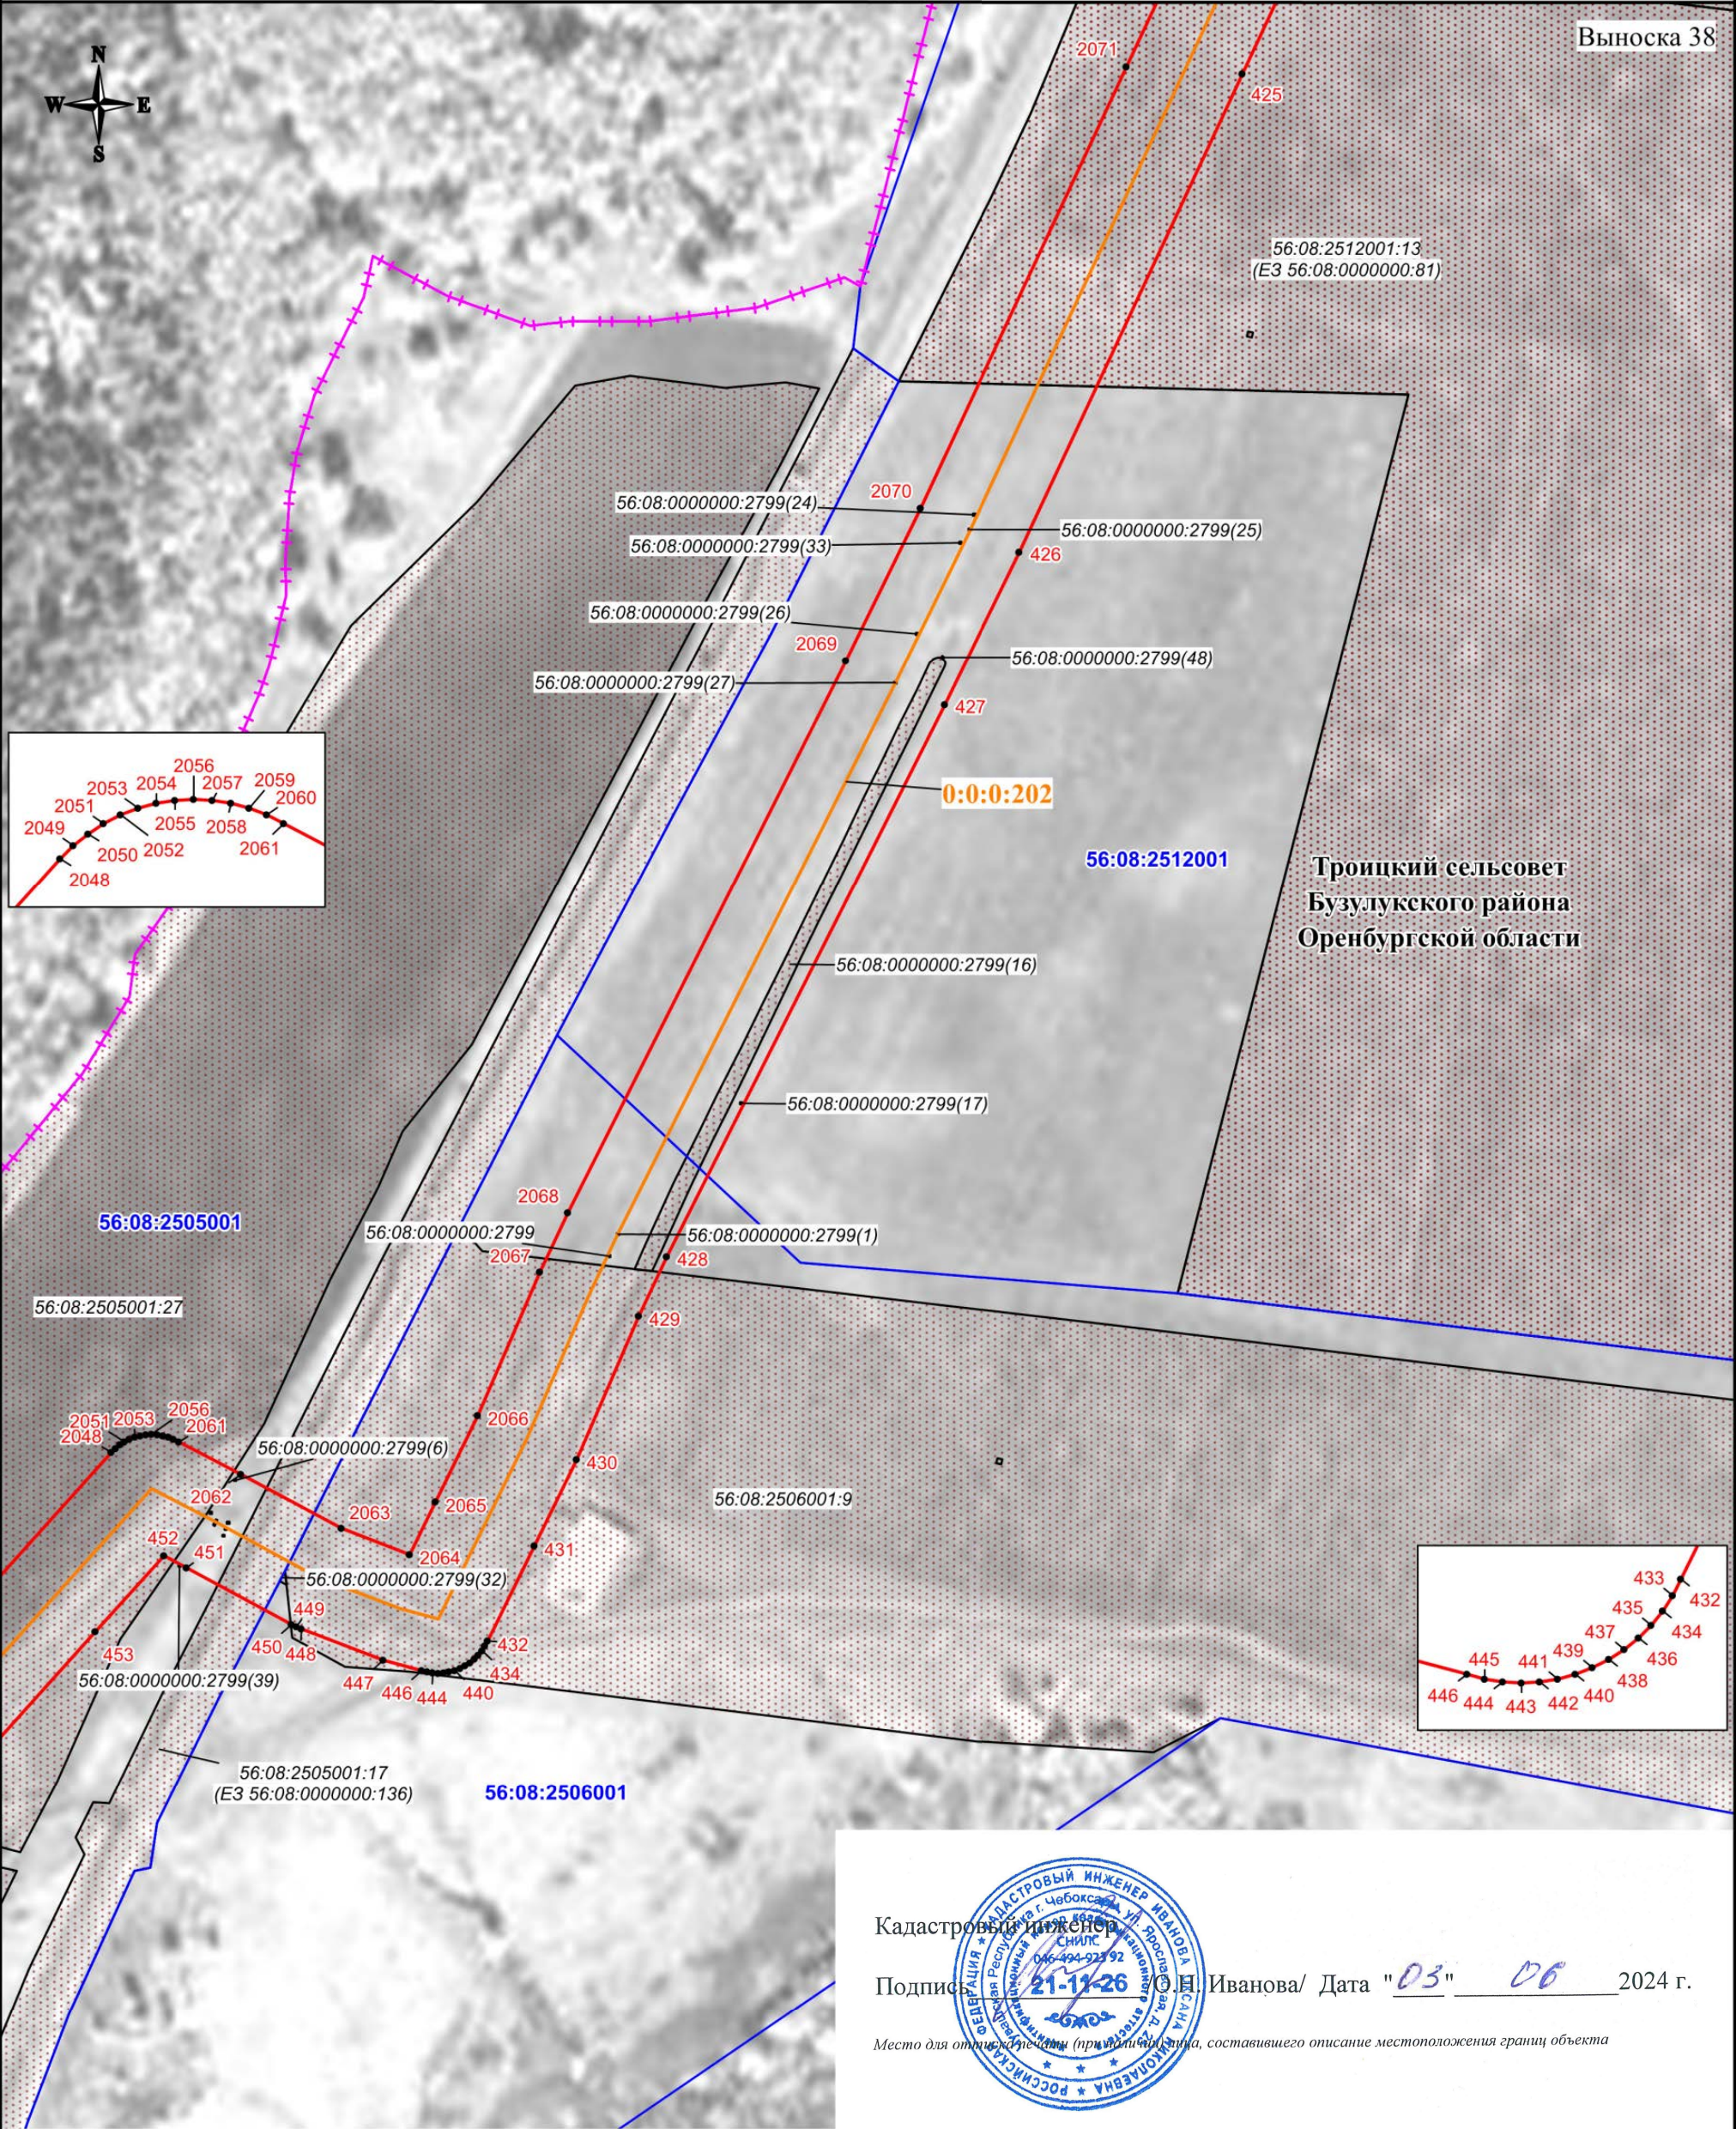


Используемые условные знаки и обозначения:

- проектная граница публичного сервитута
- характеристическая точка границы публичного сервитута
- номер характеристической точки границы публичного сервитута
- граница муниципального образования
- граница кадастрового квартала
- граница земельного участка, сведения о которой имеются в ЕГРН
- ось магистрального нефтепровода

56:08:1505001 - номер кадастрового квартала
56:08:1505001:44 - кадастровый номер земельного участка
0:0:0:202 - кадастровый номер инженерного сооружения
Оренбургская область - наименование административно-территориальных образований

СХЕМА РАСПОЛОЖЕНИЯ ГРАНИЦ ПУБЛИЧНОГО СЕРВИТУТА

Публичный сервитут в отношении земель и земельных участков в целях эксплуатации магистрального нефтепровода федерального значения "Линейное сооружение - Магистральный нефтепровод "Покровка-Кротовка" (участок 0-173). Диаметр 500 мм"

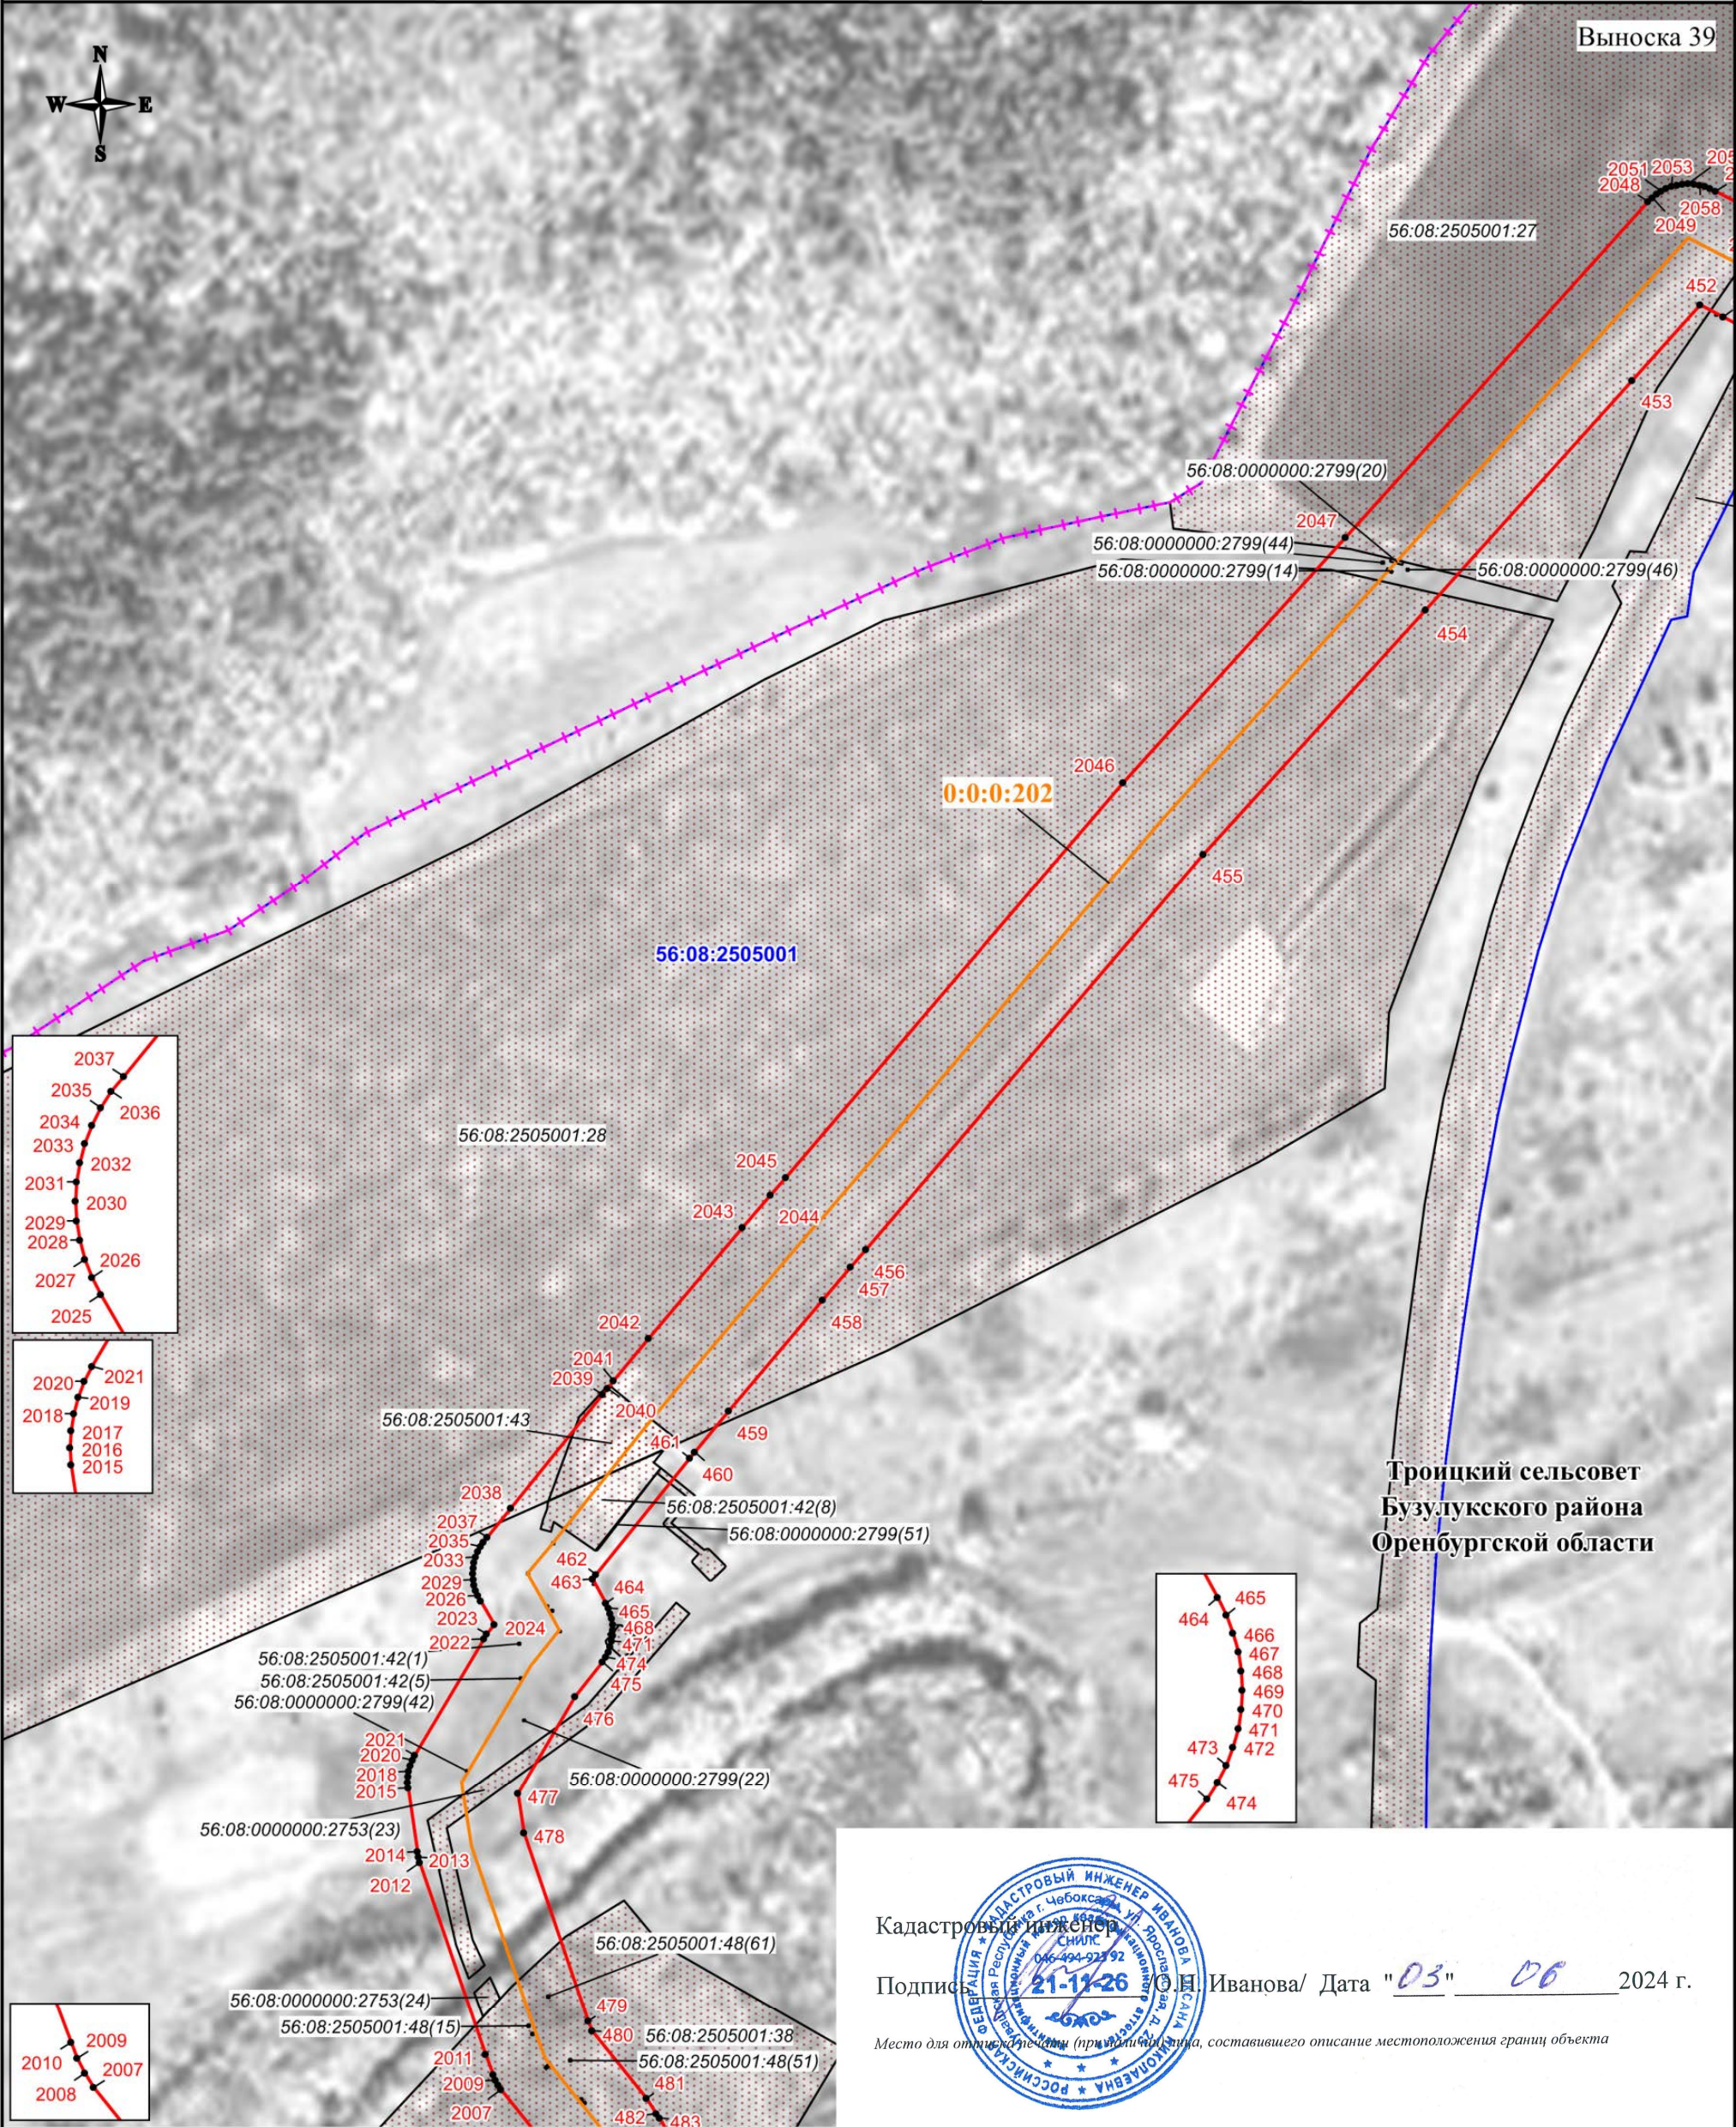

Используемые условные знаки и обозначения:


- проектная граница публичного сервитута
- характеристическая точка границы публичного сервитута
- номер характеристической точки границы публичного сервитута
- граница муниципального образования
- граница кадастрового квартала
- граница земельного участка, сведения о которой имеются в ЕГРН
- ось магистрального нефтепровода

Масштаб 1:3000

56:08:1505001 - номер кадастрового квартала
56:08:1505001:44 - кадастровый номер земельного участка
0:0:0:202 - кадастровый номер инженерного сооружения
Оренбургская область - наименование административно-территориальных образований

СХЕМА РАСПОЛОЖЕНИЯ ГРАНИЦ ПУБЛИЧНОГО СЕРВИТУТА

Публичный сервитут в отношении земель и земельных участков в целях эксплуатации магистрального нефтепровода федерального значения "Линейное сооружение - Магистральный нефтепровод "Покровка-Кротовка" (участок 0-173). Диаметр 500 мм"

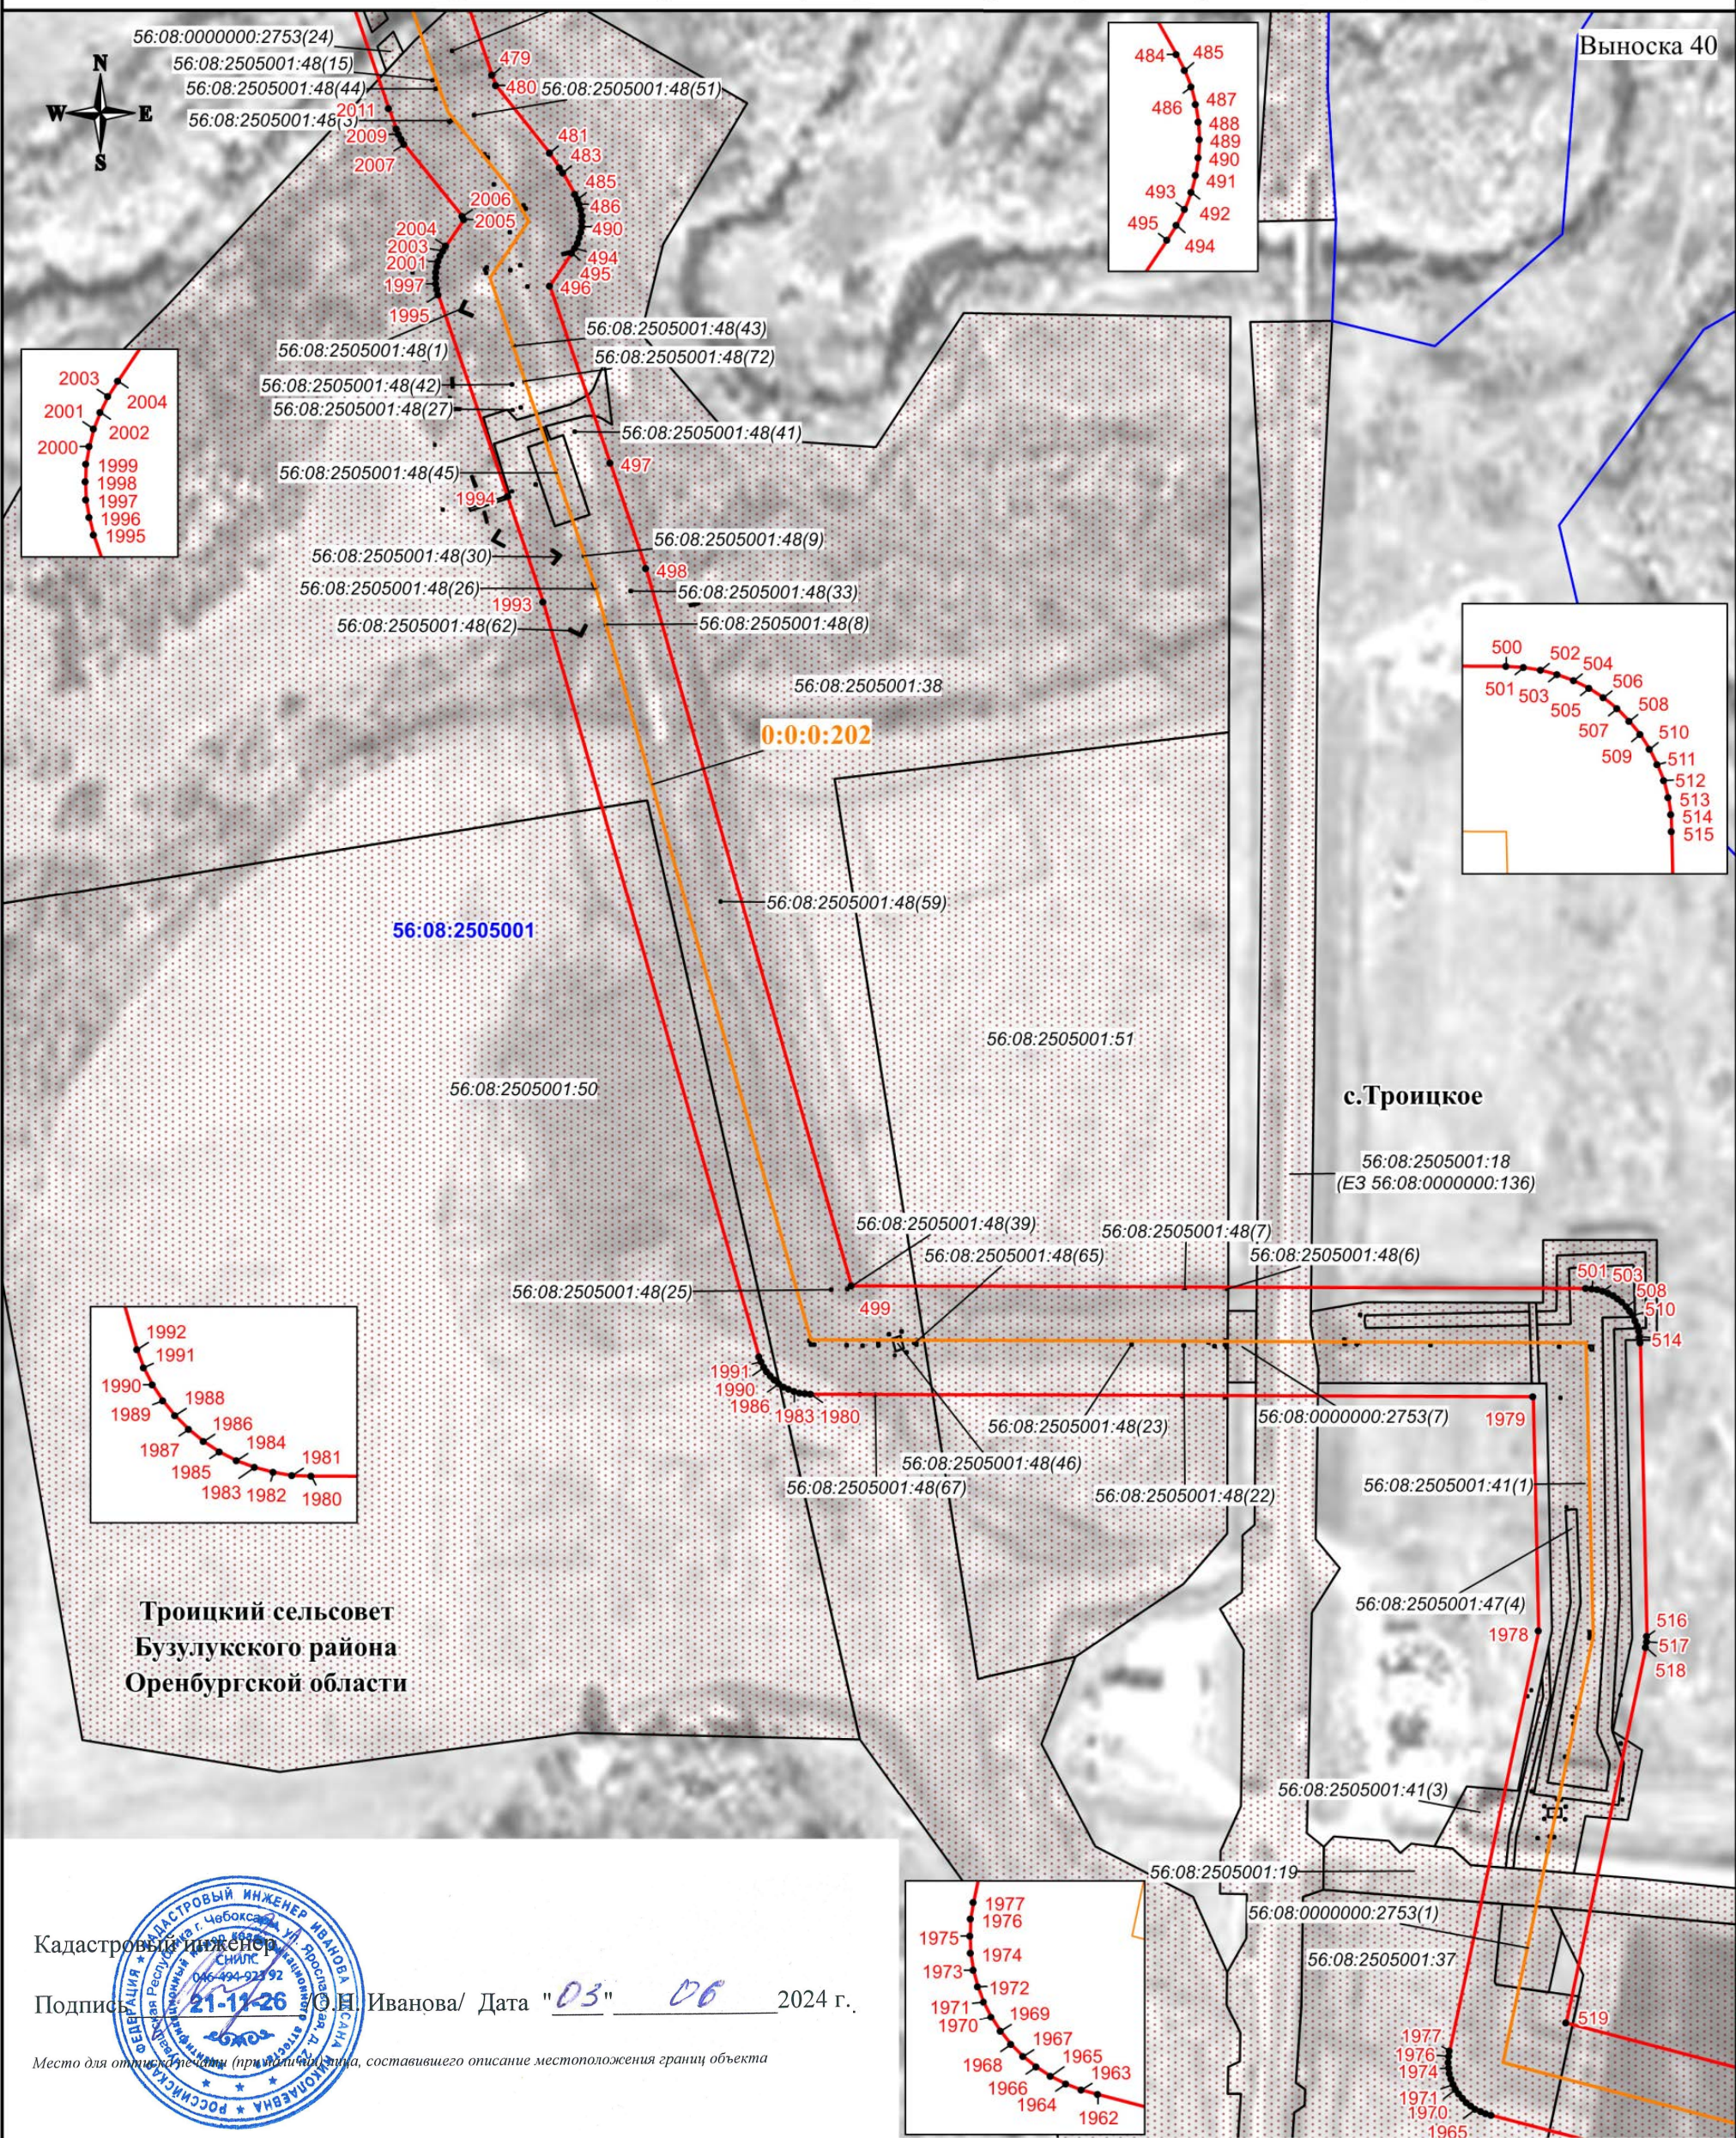

Используемые условные знаки и обозначения:


- проектная граница публичного сервитута
- характеристическая точка границы публичного сервитута
- номер характеристической точки границы публичного сервитута
- граница муниципального образования
- граница кадастрового квартала
- граница земельного участка, сведения о которой имеются в ЕГРН
- ось магистрального нефтепровода

Масштаб 1:3000

- 56:08:1505001 - номер кадастрового квартала
- 56:08:1505001:44 - кадастровый номер земельного участка
- 0:0:0:202 - кадастровый номер инженерного сооружения
- Оренбургская область - наименование административно-территориальных образований

СХЕМА РАСПОЛОЖЕНИЯ ГРАНИЦ ПУБЛИЧНОГО СЕРВИТУТА

Публичный сервитут в отношении земель и земельных участков в целях эксплуатации магистрального нефтепровода федерального значения "Линейное сооружение - Магистральный нефтепровод "Покровка-Кротовка" (участок 0-173). Диаметр 500 мм"

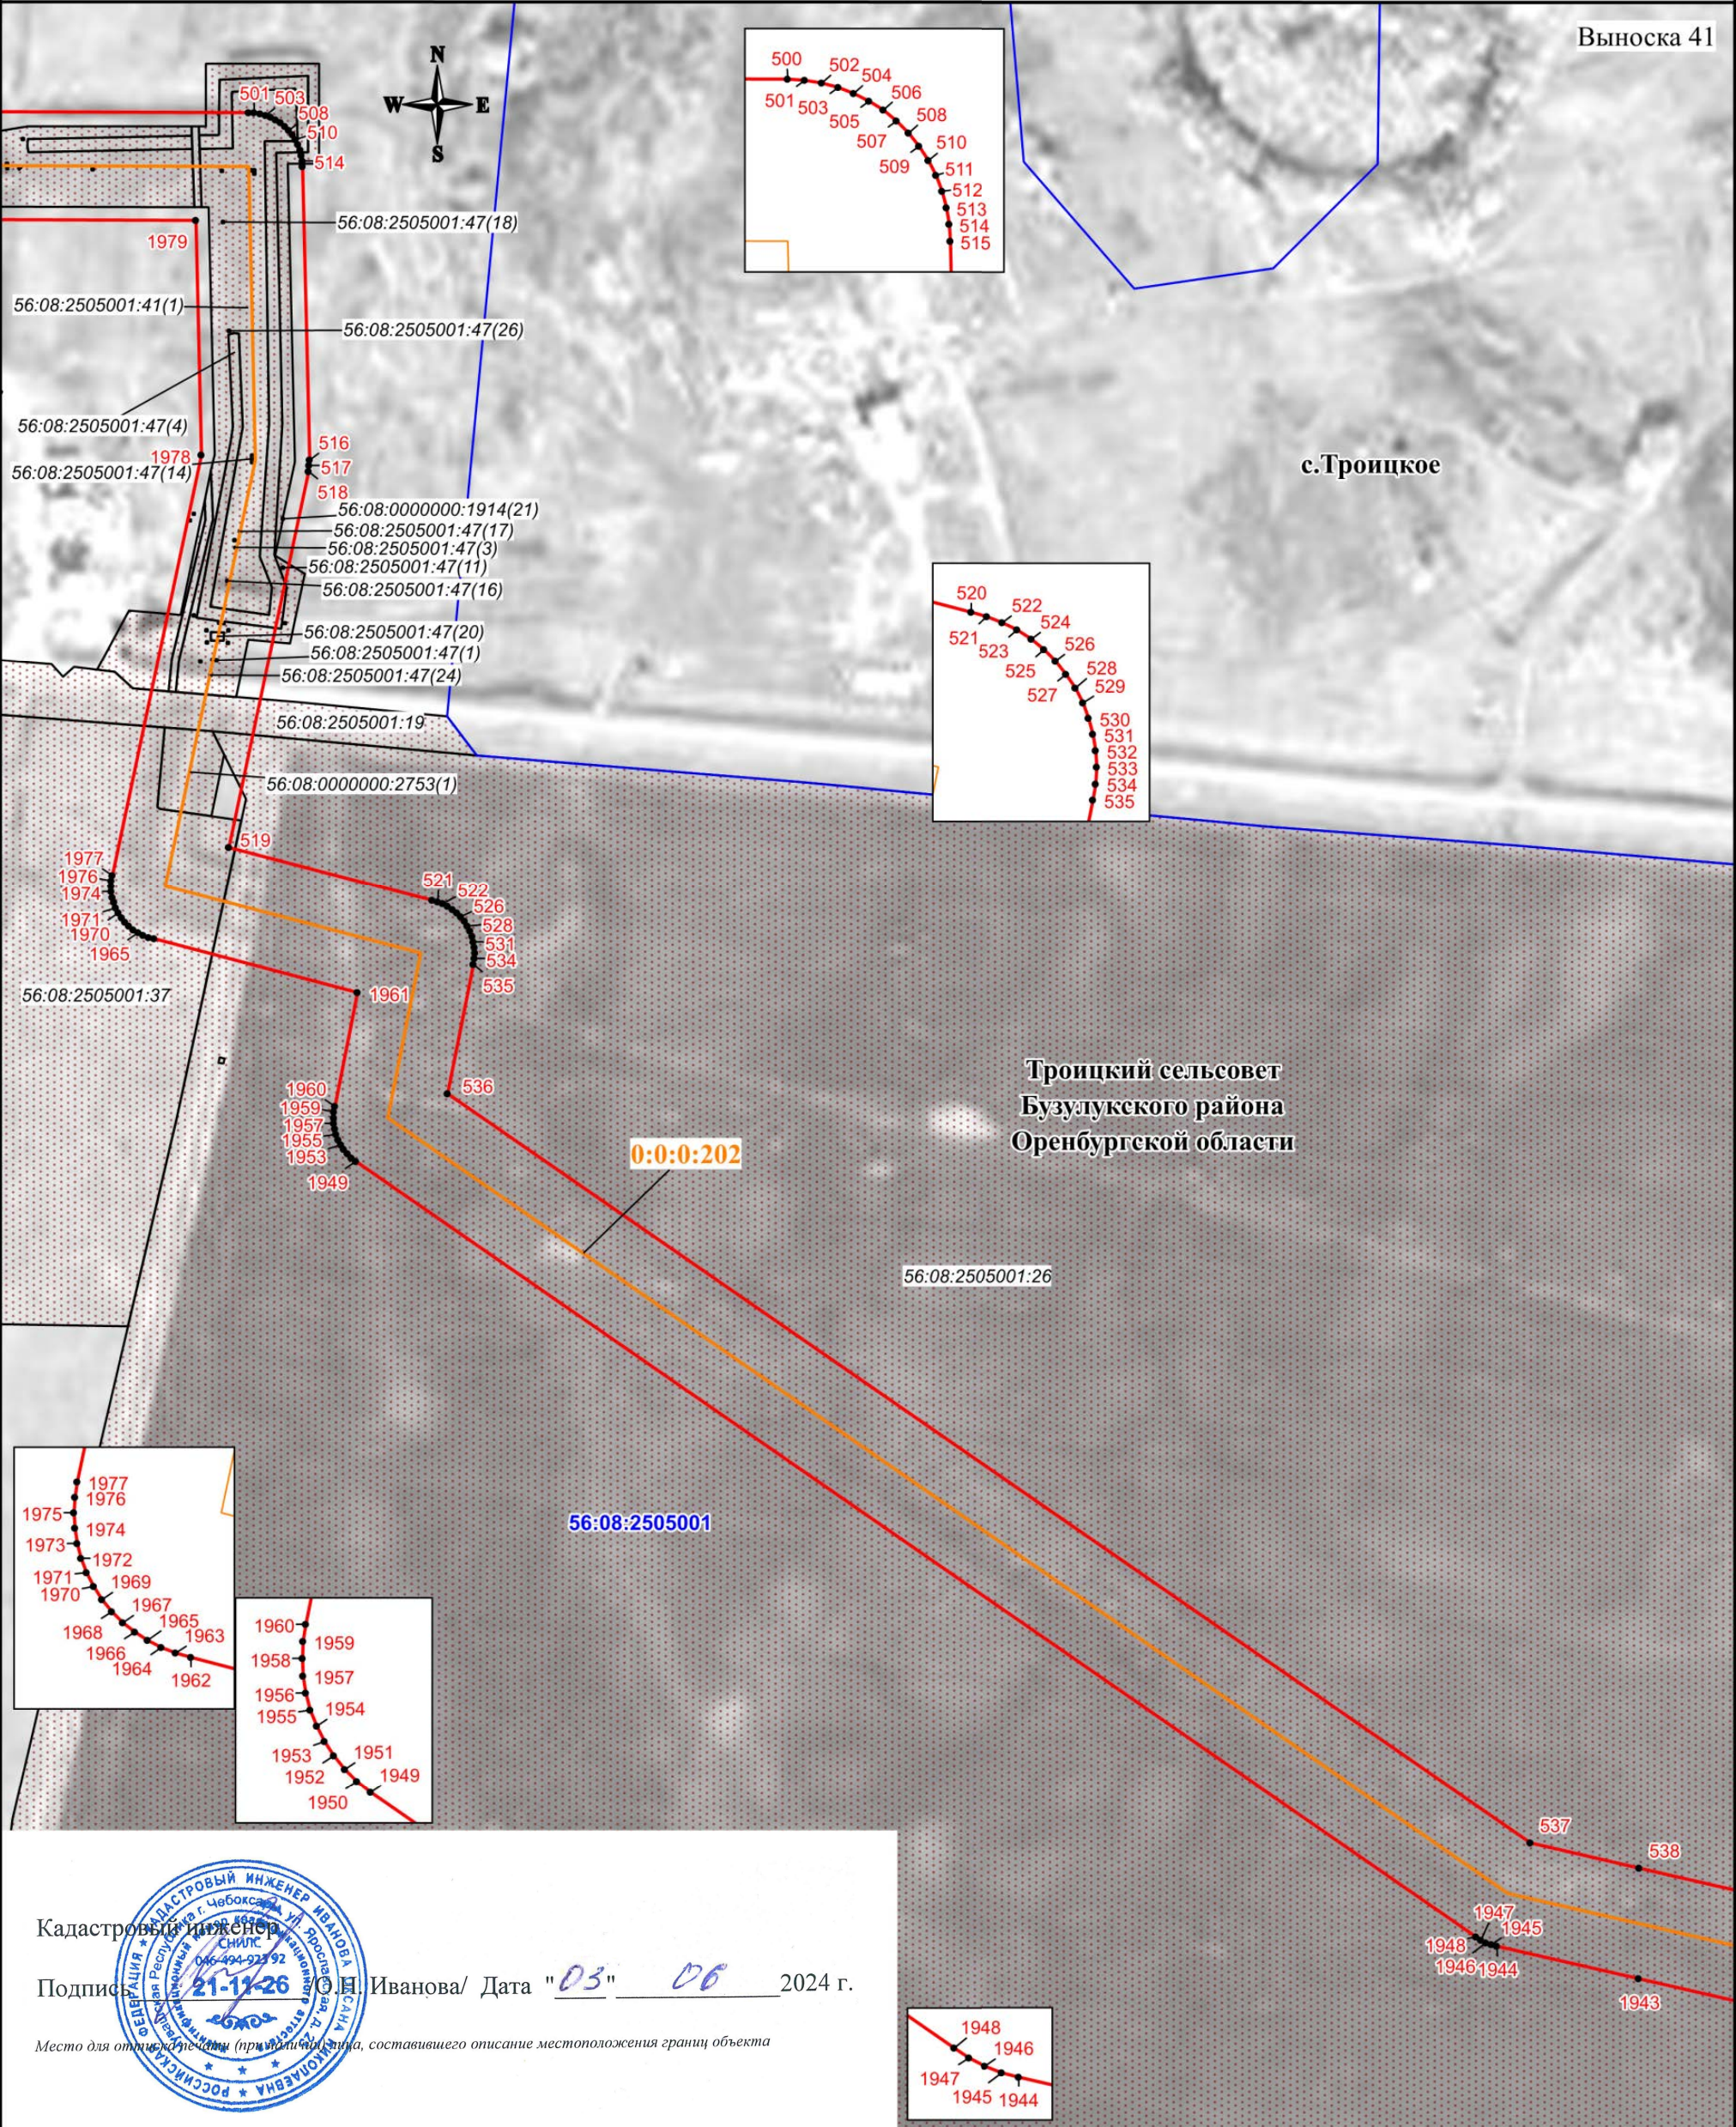

Кадастровый инженер

Подпись О.Н. Иванова/ Дата "03" 06 2024 г.

Место для отписки (при наличии, подпись, составившего описание местоположения границ объекта)

Используемые условные знаки и обозначения:

- проектная граница публичного сервитута
- характеристическая точка границы публичного сервитута
- номер характеристической точки границы публичного сервитута
- граница муниципального образования
- граница кадастрового квартала
- граница земельного участка, сведения о которой имеются в ЕГРН
- ось магистрального нефтепровода

Масштаб 1:3000

- 56:08:1505001 - номер кадастрового квартала
- 56:08:1505001:44 - кадастровый номер земельного участка
- 0:0:0:202 - кадастровый номер инженерного сооружения
- Оренбургская область - наименование административно-территориальных образований

СХЕМА РАСПОЛОЖЕНИЯ ГРАНИЦ ПУБЛИЧНОГО СЕРВИТУТА

Публичный сервитут в отношении земель и земельных участков в целях эксплуатации магистрального нефтепровода федерального значения "Линейное сооружение - Магистральный нефтепровод "Покровка-Кротовка" (участок 0-173). Диаметр 500 мм"

Выноска 42



Используемые условные знаки и обозначения:

- проектная граница публичного сервитута
- характеристическая точка границы публичного сервитута
- номер характеристической точки границы публичного сервитута
- граница муниципального образования
- граница кадастрового квартала
- граница земельного участка, сведения о которой имеются в ЕГРН
- ось магистрального нефтепровода


56:08:1505001 - номер кадастрового квартала
56:08:1505001:44 - кадастровый номер земельного участка
0:0:0:202 - кадастровый номер инженерного сооружения
Оренбургская область - наименование административно-территориальных образований

Кадастровый инженер
Подпись: О.Н. Иванова/ Дата "03" 06 2024 г.
Место для отпечатка печати (примечание: не вносить, составившее описание местоположения границ объекта)

Масштаб 1:3000

СХЕМА РАСПОЛОЖЕНИЯ ГРАНИЦ ПУБЛИЧНОГО СЕРВИТУТА

Публичный сервитут в отношении земель и земельных участков в целях эксплуатации магистрального нефтепровода федерального значения "Линейное сооружение - Магистральный нефтепровод "Покровка-Кротовка" (участок 0-173). Диаметр 500 мм"

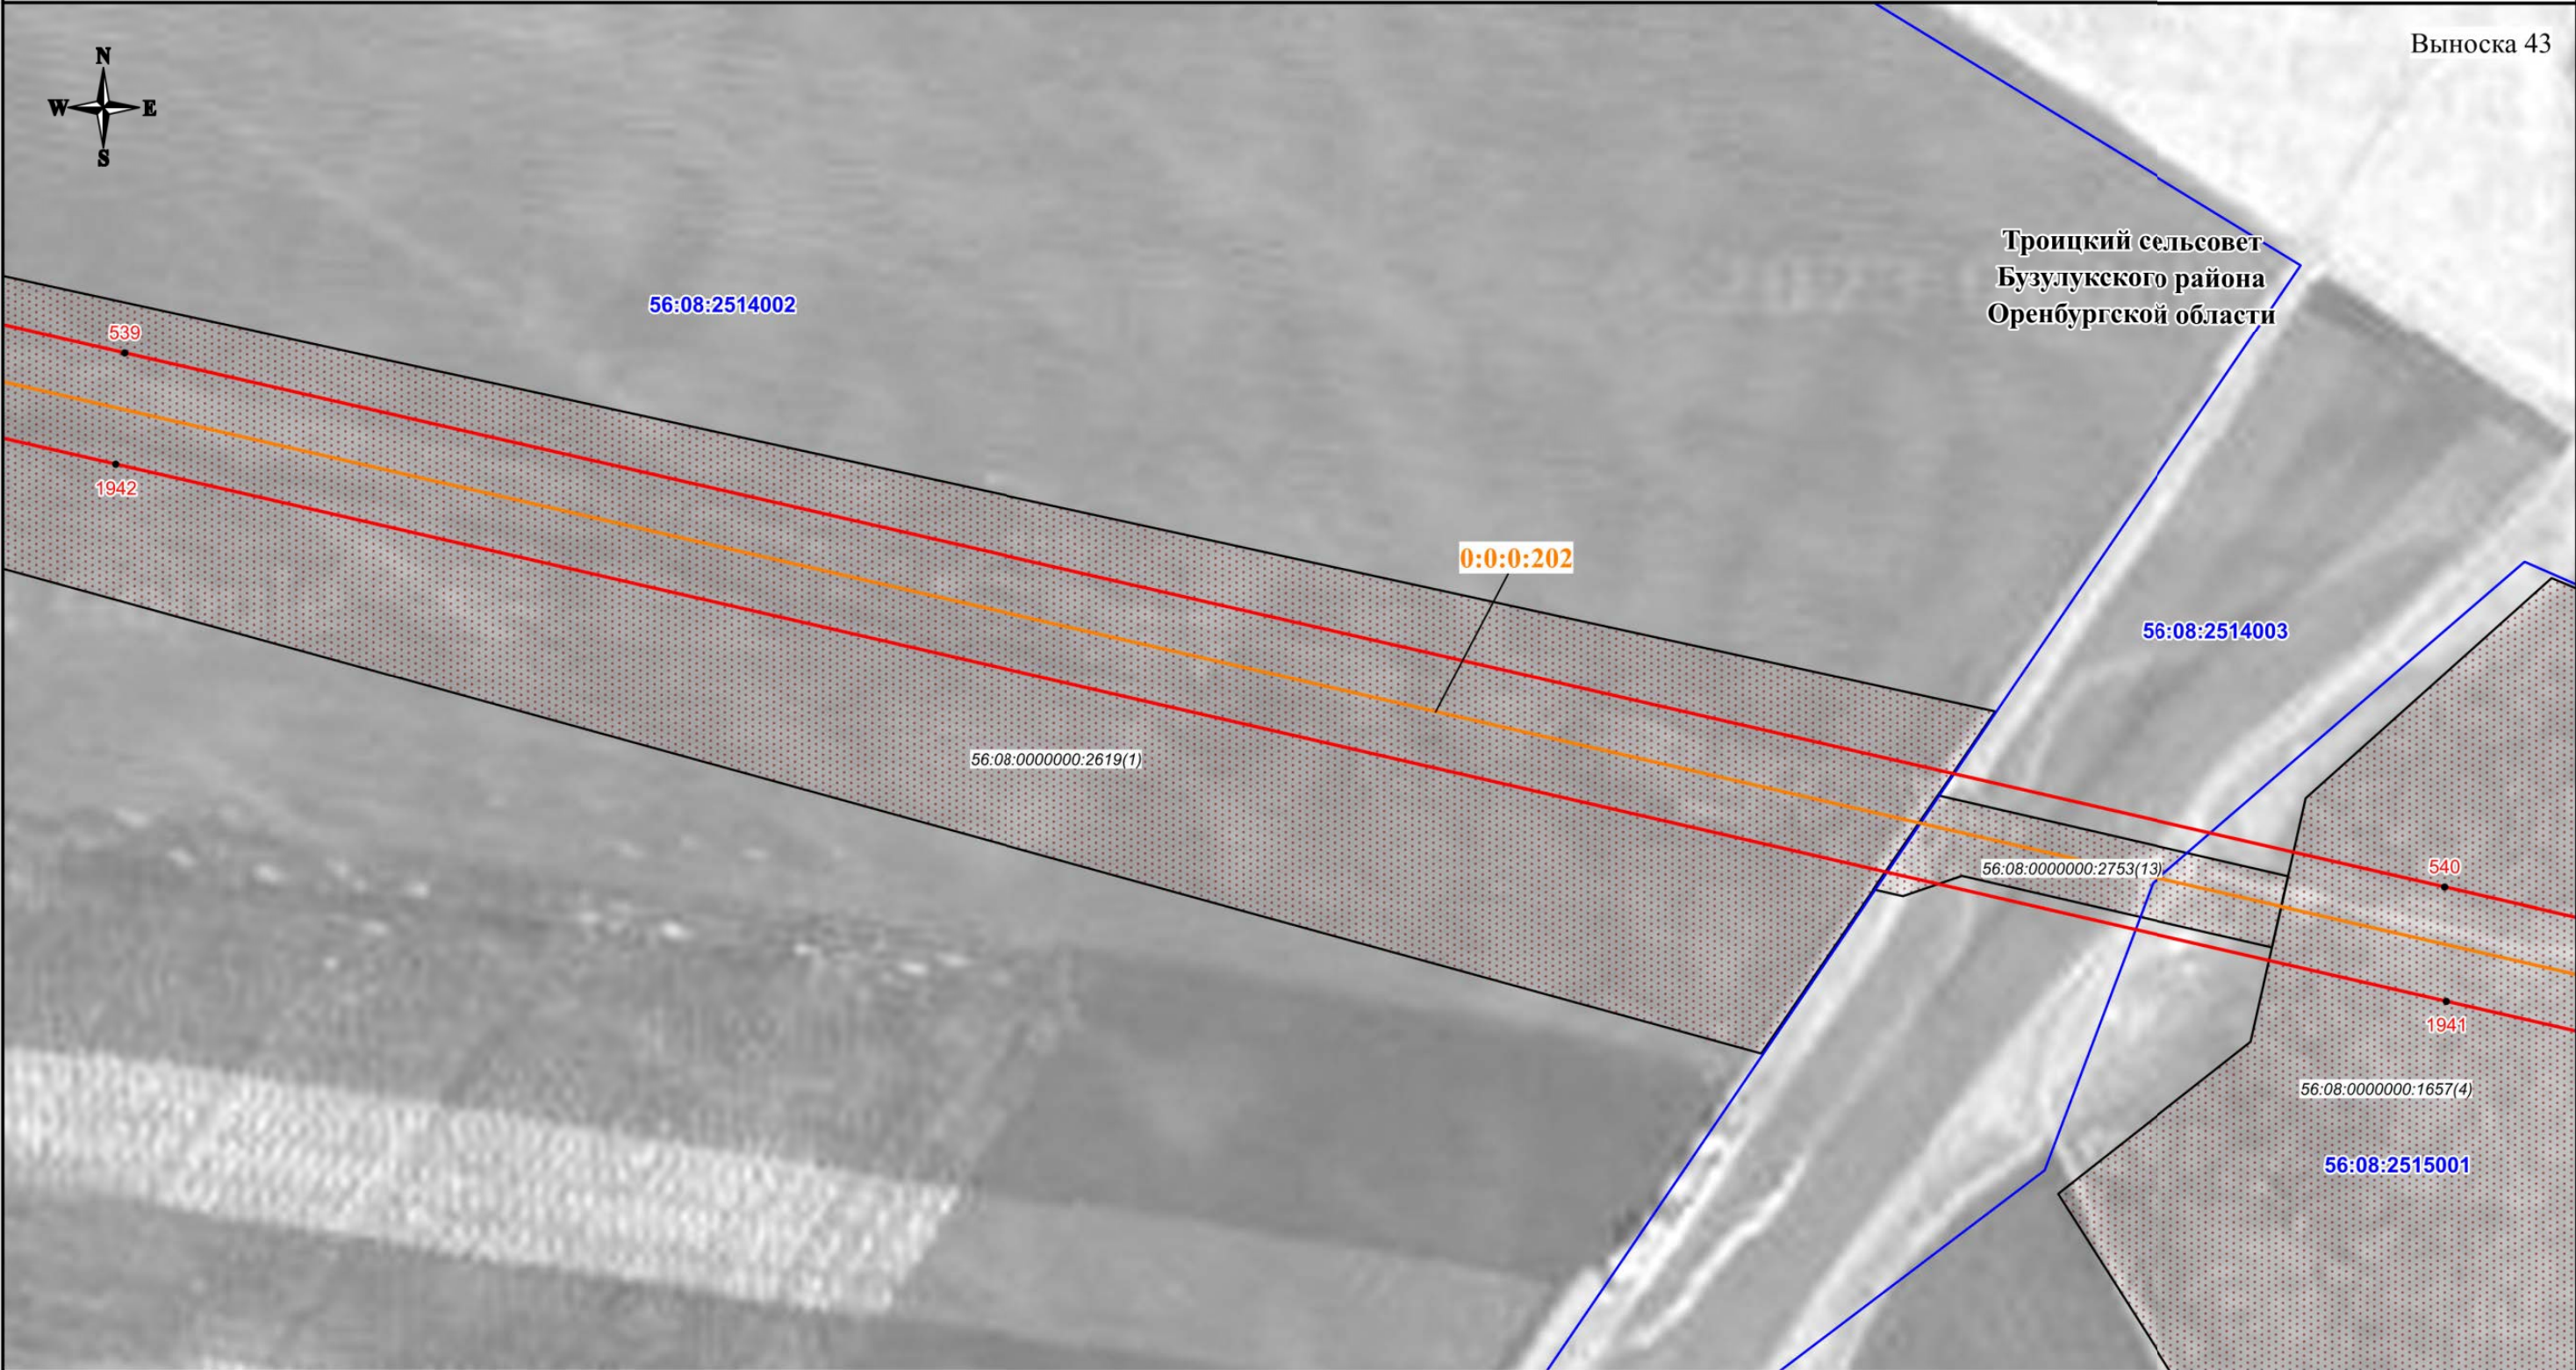

Используемые условные знаки и обозначения:

- проектная граница публичного сервитута
- характеристическая точка границы публичного сервитута
- номер характеристической точки границы публичного сервитута
- граница муниципального образования
- граница кадастрового квартала
- граница земельного участка, сведения о которой имеются в ЕГРН
- ось магистрального нефтепровода


56:08:1505001 - номер кадастрового квартала
56:08:1505001:44 - кадастровый номер земельного участка
0:0:0:202 - кадастровый номер инженерного сооружения
Оренбургская область - наименование административно-территориальных образований

Кадастровый инженер
Подпись: [Подпись] / О.Н. Иванова / Дата "03" 06 2024 г.
Место для отпечатка (при наличии), лица, составившего описание местоположения границ объекта

Масштаб 1:3000

СХЕМА РАСПОЛОЖЕНИЯ ГРАНИЦ ПУБЛИЧНОГО СЕРВИТУТА


Публичный сервитут в отношении земель и земельных участков в целях эксплуатации магистрального нефтепровода федерального значения "Линейное сооружение - Магистральный нефтепровод "Покровка-Кротовка" (участок 0-173). Диаметр 500 мм"

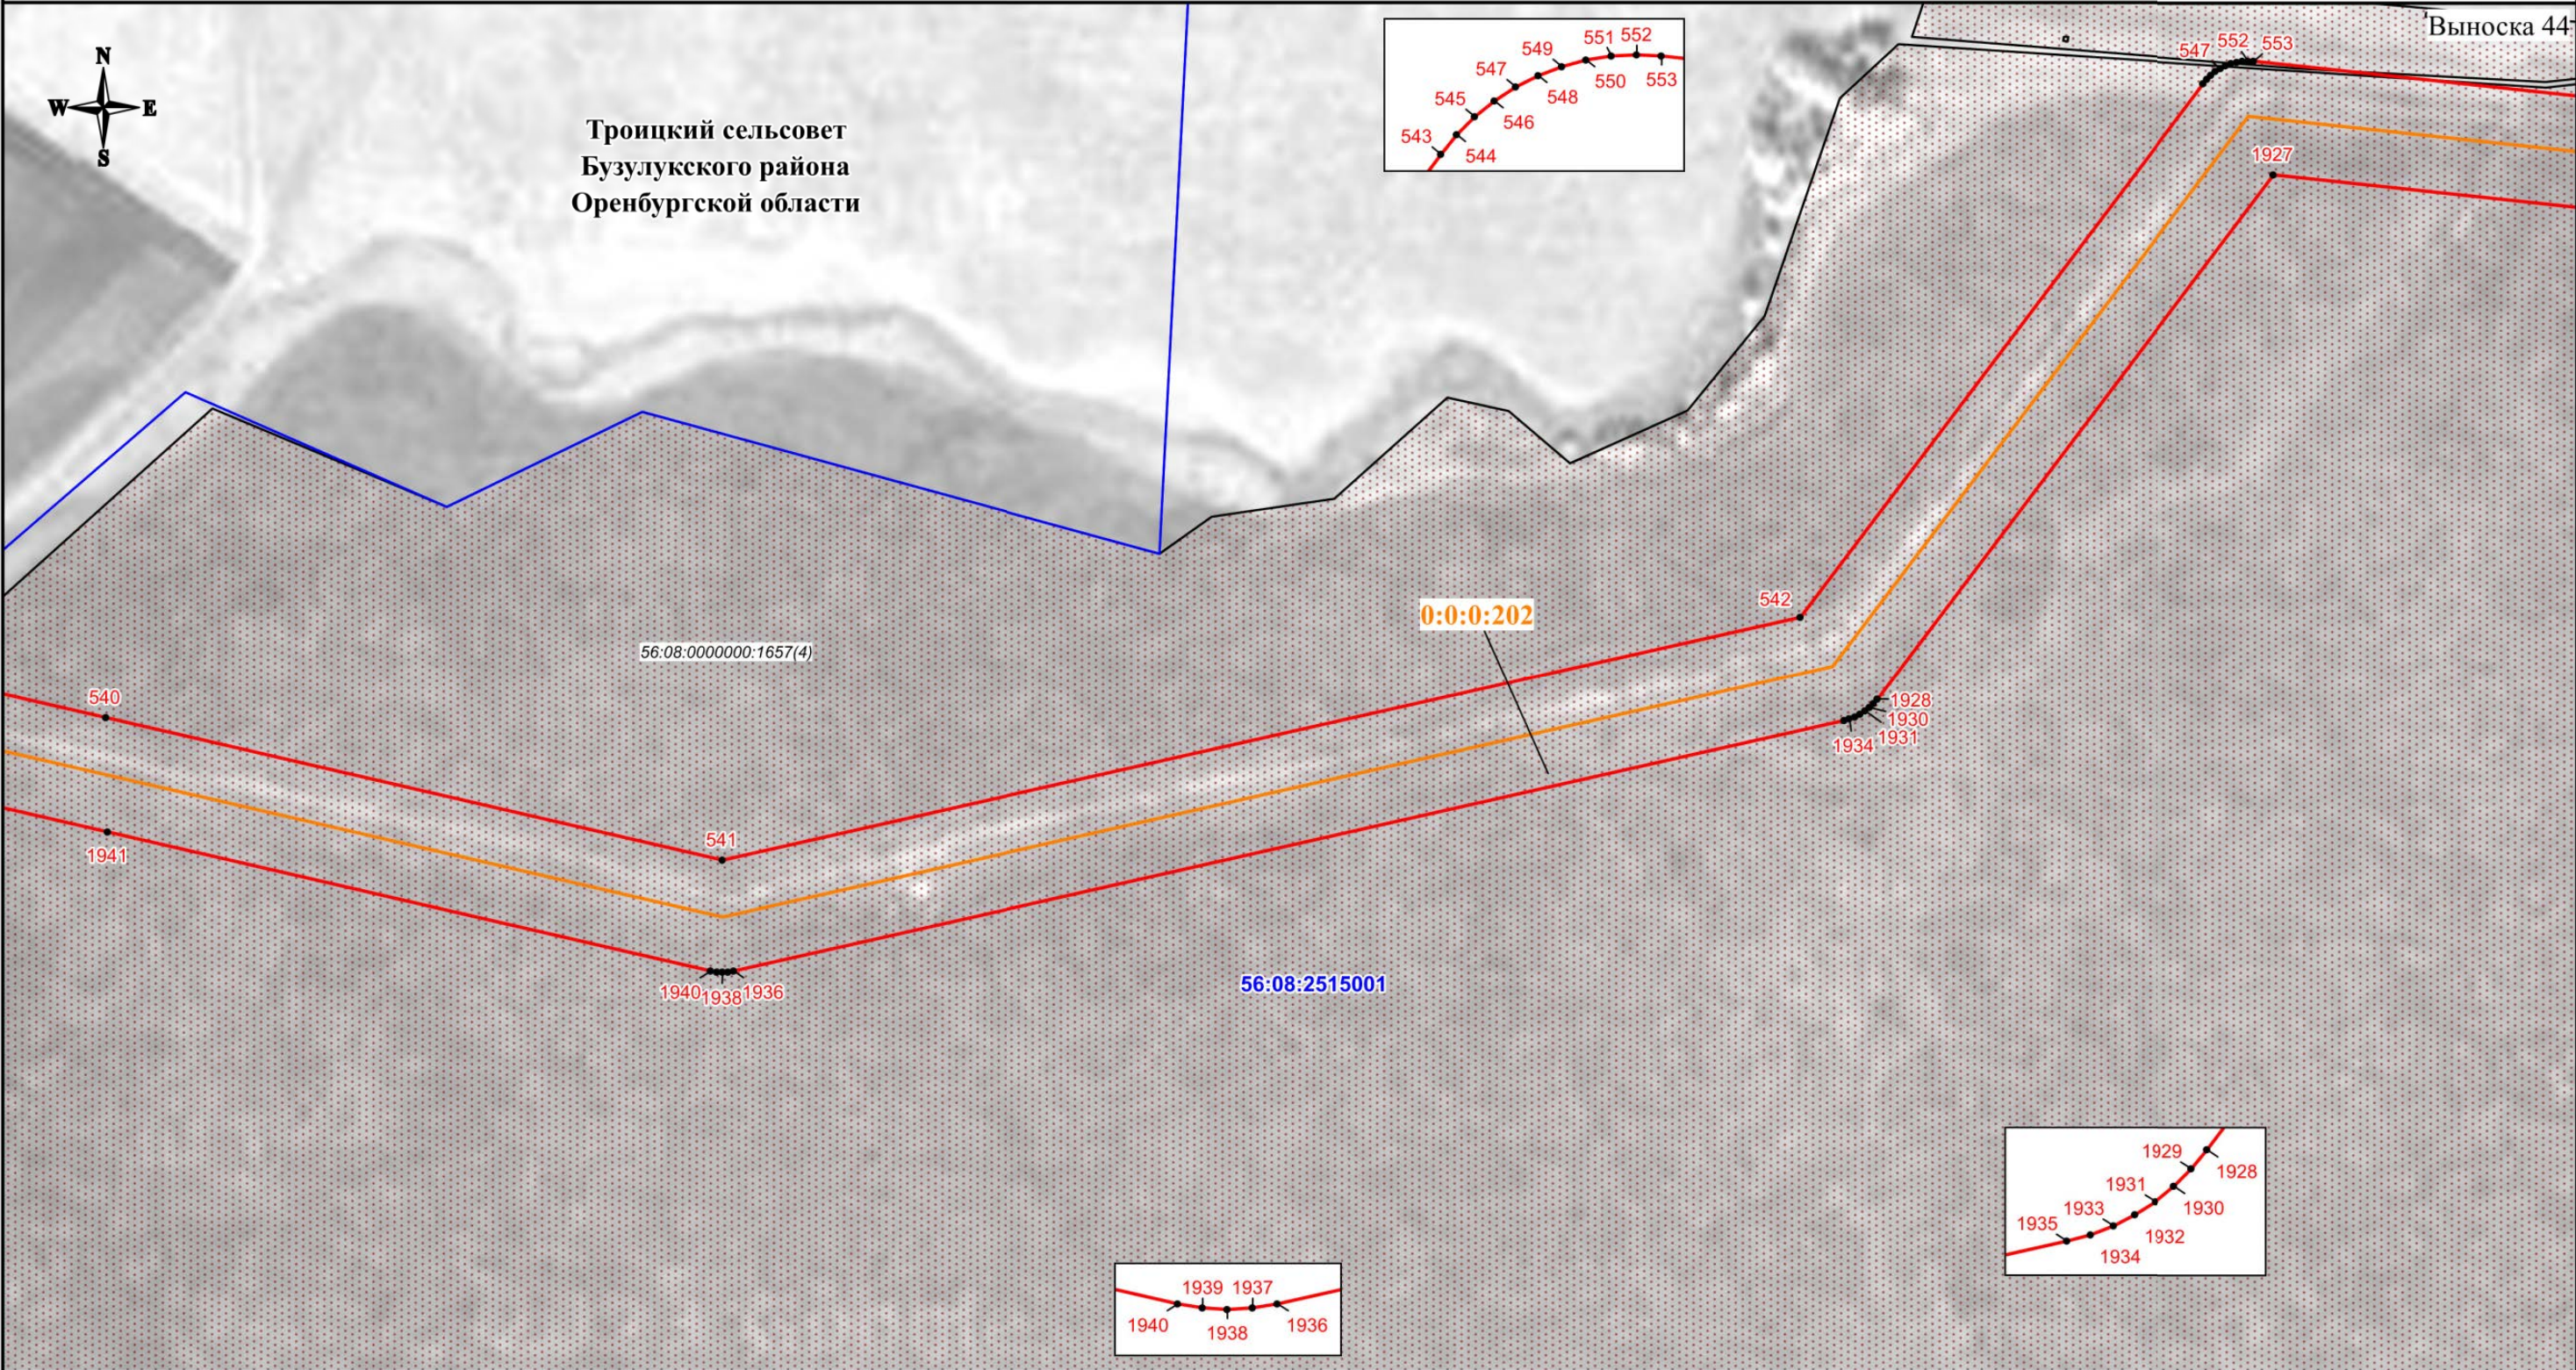

Используемые условные знаки и обозначения:

- проектная граница публичного сервитута
- характеристическая точка границы публичного сервитута
- номер характеристической точки границы публичного сервитута
- граница муниципального образования
- граница кадастрового квартала
- граница земельного участка, сведения о которой имеются в ЕГРН
- ось магистрального нефтепровода


56:08:1505001 - номер кадастрового квартала
56:08:1505001:44 - кадастровый номер земельного участка
0:0:0:202 - кадастровый номер инженерного сооружения
Оренбургская область - наименование административно-территориальных образований

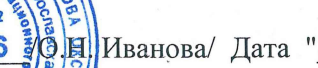Кадастровый инженер
Подпись:  / О.Н. Иванова / Дата "03" 06 2024 г.
Место для отпечатка печати (при наличии), составившего описание местоположения границ объекта

Масштаб 1:3000

СХЕМА РАСПОЛОЖЕНИЯ ГРАНИЦ ПУБЛИЧНОГО СЕРВИТУТА
--

Публичный сервитут в отношении земель и земельных участков в целях эксплуатации магистрального нефтепровода федерального значения "Линейное сооружение - Магистральный нефтепровод "Покровка-Кротовка" (участок 0-173). Диаметр 500 мм"
--

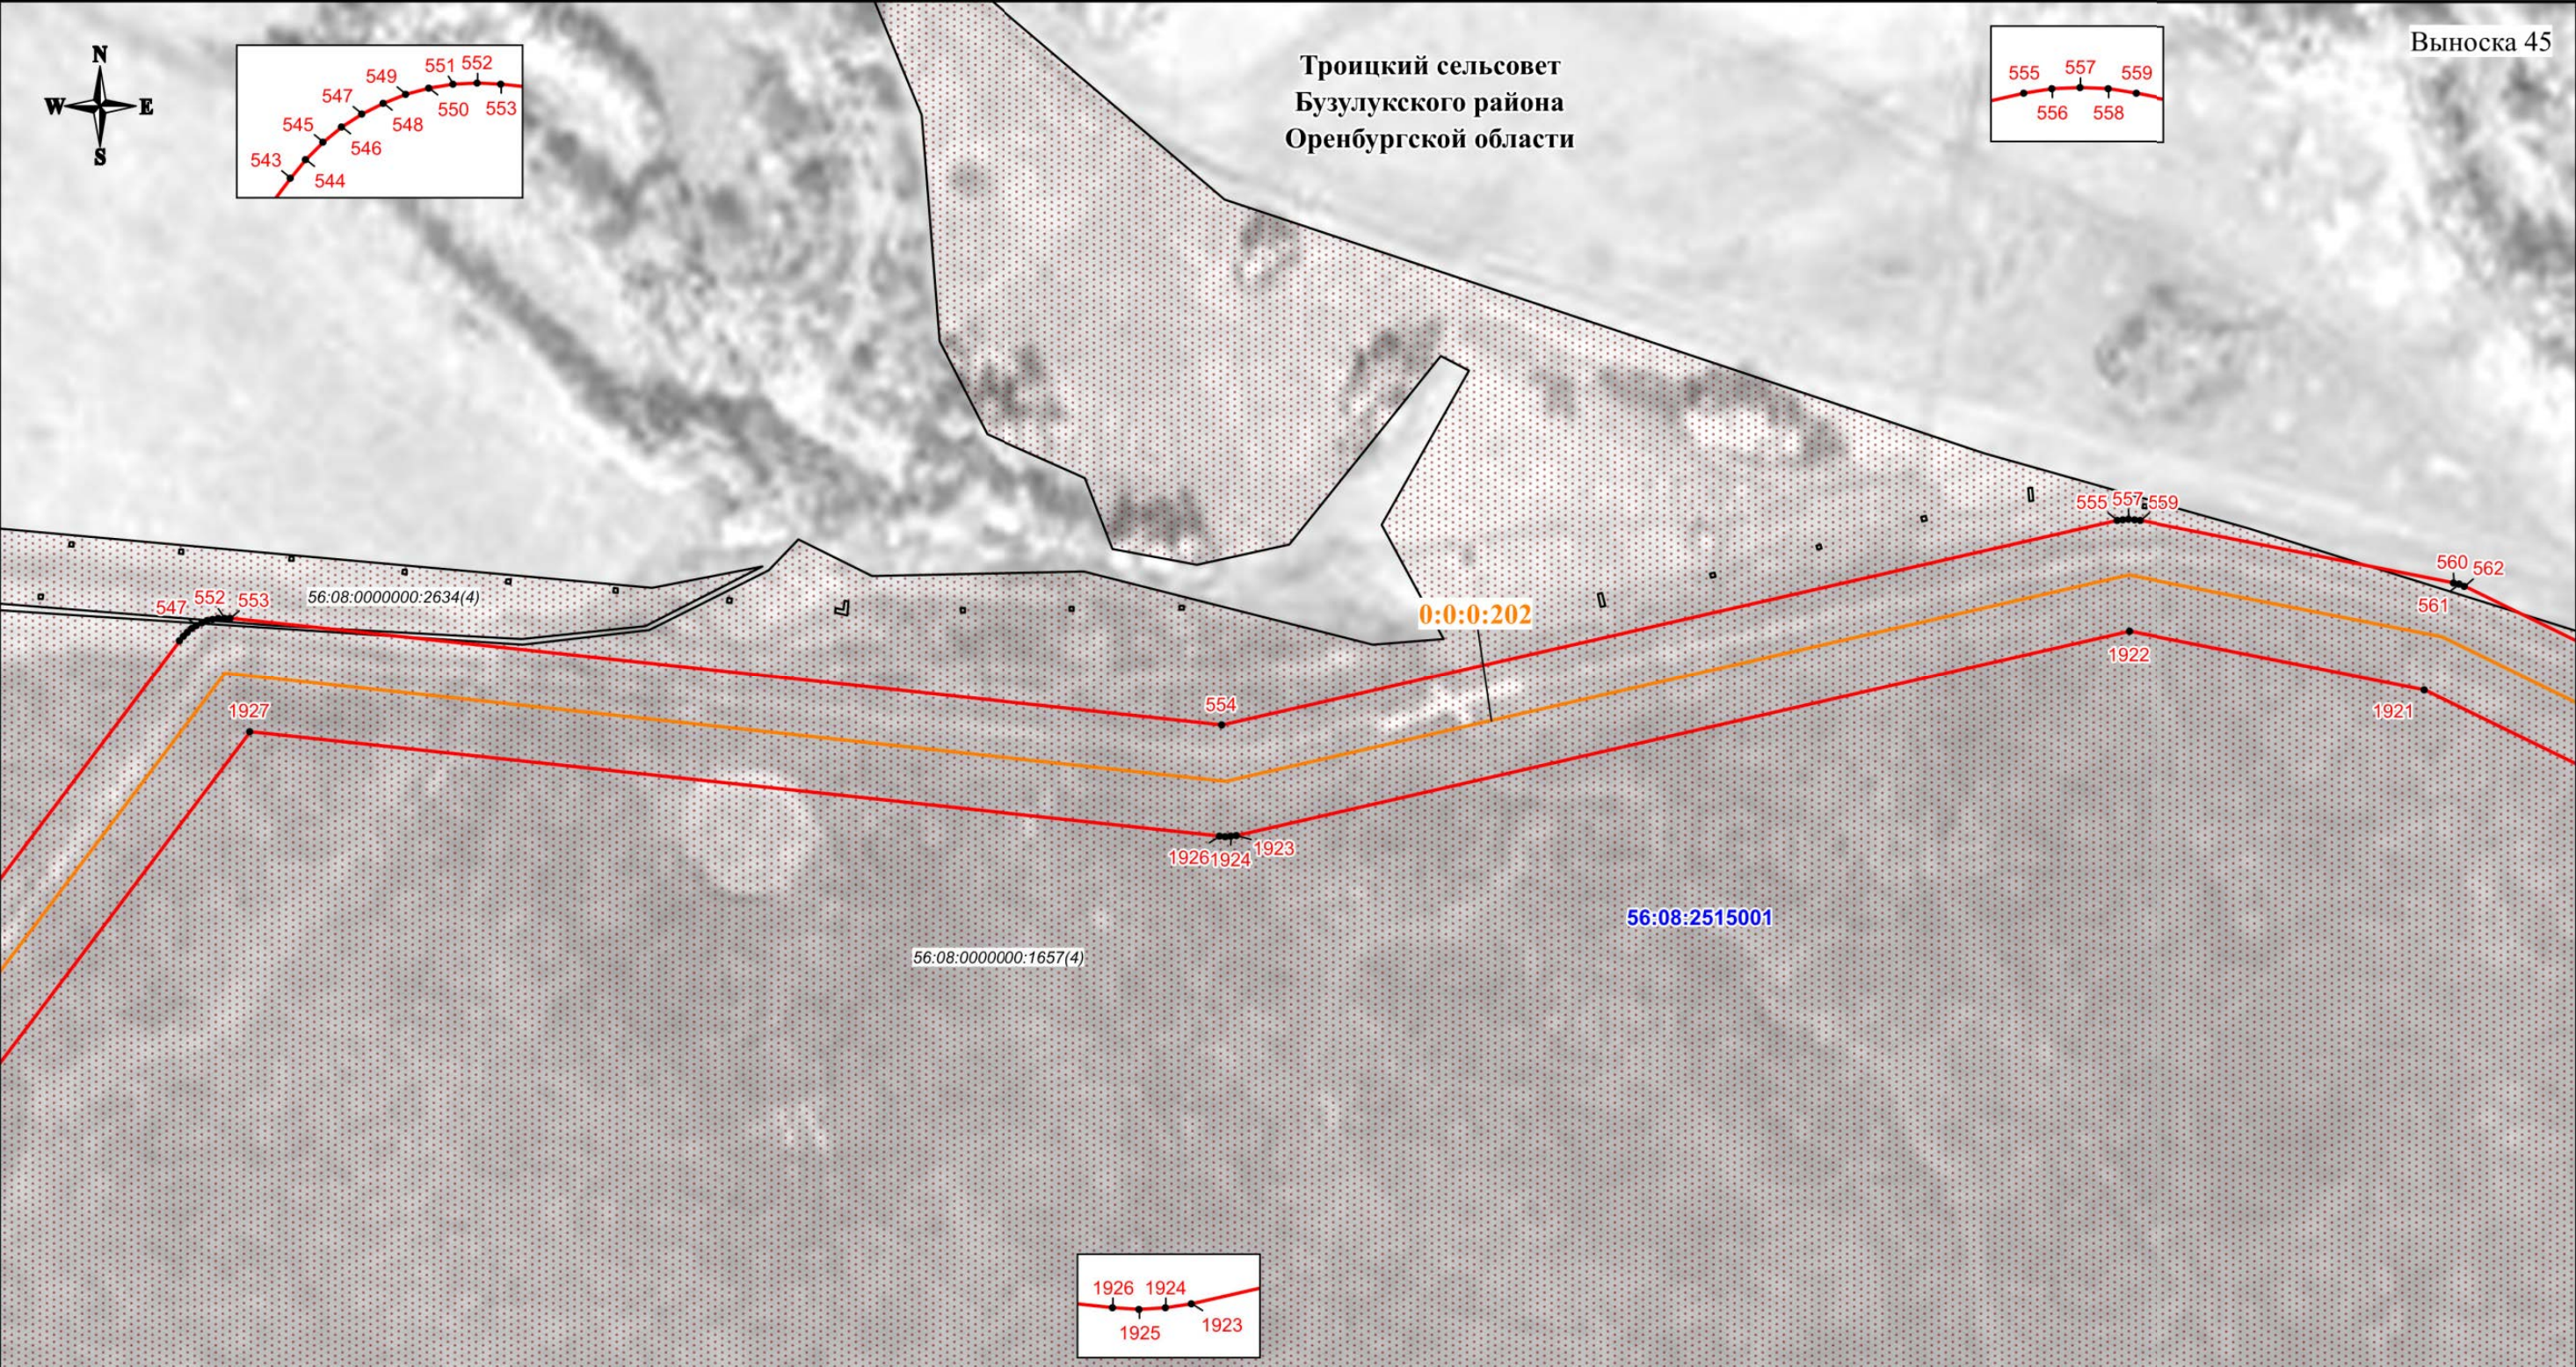

Используемые условные знаки и обозначения:

	- проектная граница публичного сервитута
	- характерная точка границы публичного сервитута
	- номер характерной точки границы публичного сервитута
	- граница муниципального образования
	- граница кадастрового квартала
	- граница земельного участка, сведения о которой имеются в ЕГРН
	- ось магистрального нефтепровода

- | | |
|----------------------|--|
| 56:08:1505001 | - номер кадастрового квартала |
| 56:08:1505001:44 | - кадастровый номер земельного участка |
| 0:0:0:202 | - кадастровый номер инженерного сооружения |
| Оренбургская область | - наименование административно-территориальных образований |

Кадастровый инженер

Подпись О.Н. Иванова Дата "03" "06" 2024 г.

Место для отпечатка (при наличии), составившего описание местоположения границ объекта

Подпись 21-11-26 О.Н. Иванова/ Дата "03" 06 2024 г.


Место для оттиска печати (при наличии) лица, составившего описание местоположения границ объекта

Масштаб 1:3000

СХЕМА РАСПОЛОЖЕНИЯ ГРАНИЦ ПУБЛИЧНОГО СЕРВИТУТА

Публичный сервитут в отношении земель и земельных участков в целях эксплуатации магистрального нефтепровода федерального значения "Линейное сооружение - Магистральный нефтепровод "Покровка-Кротовка" (участок 0-173). Диаметр 500 мм"

Выноска 46

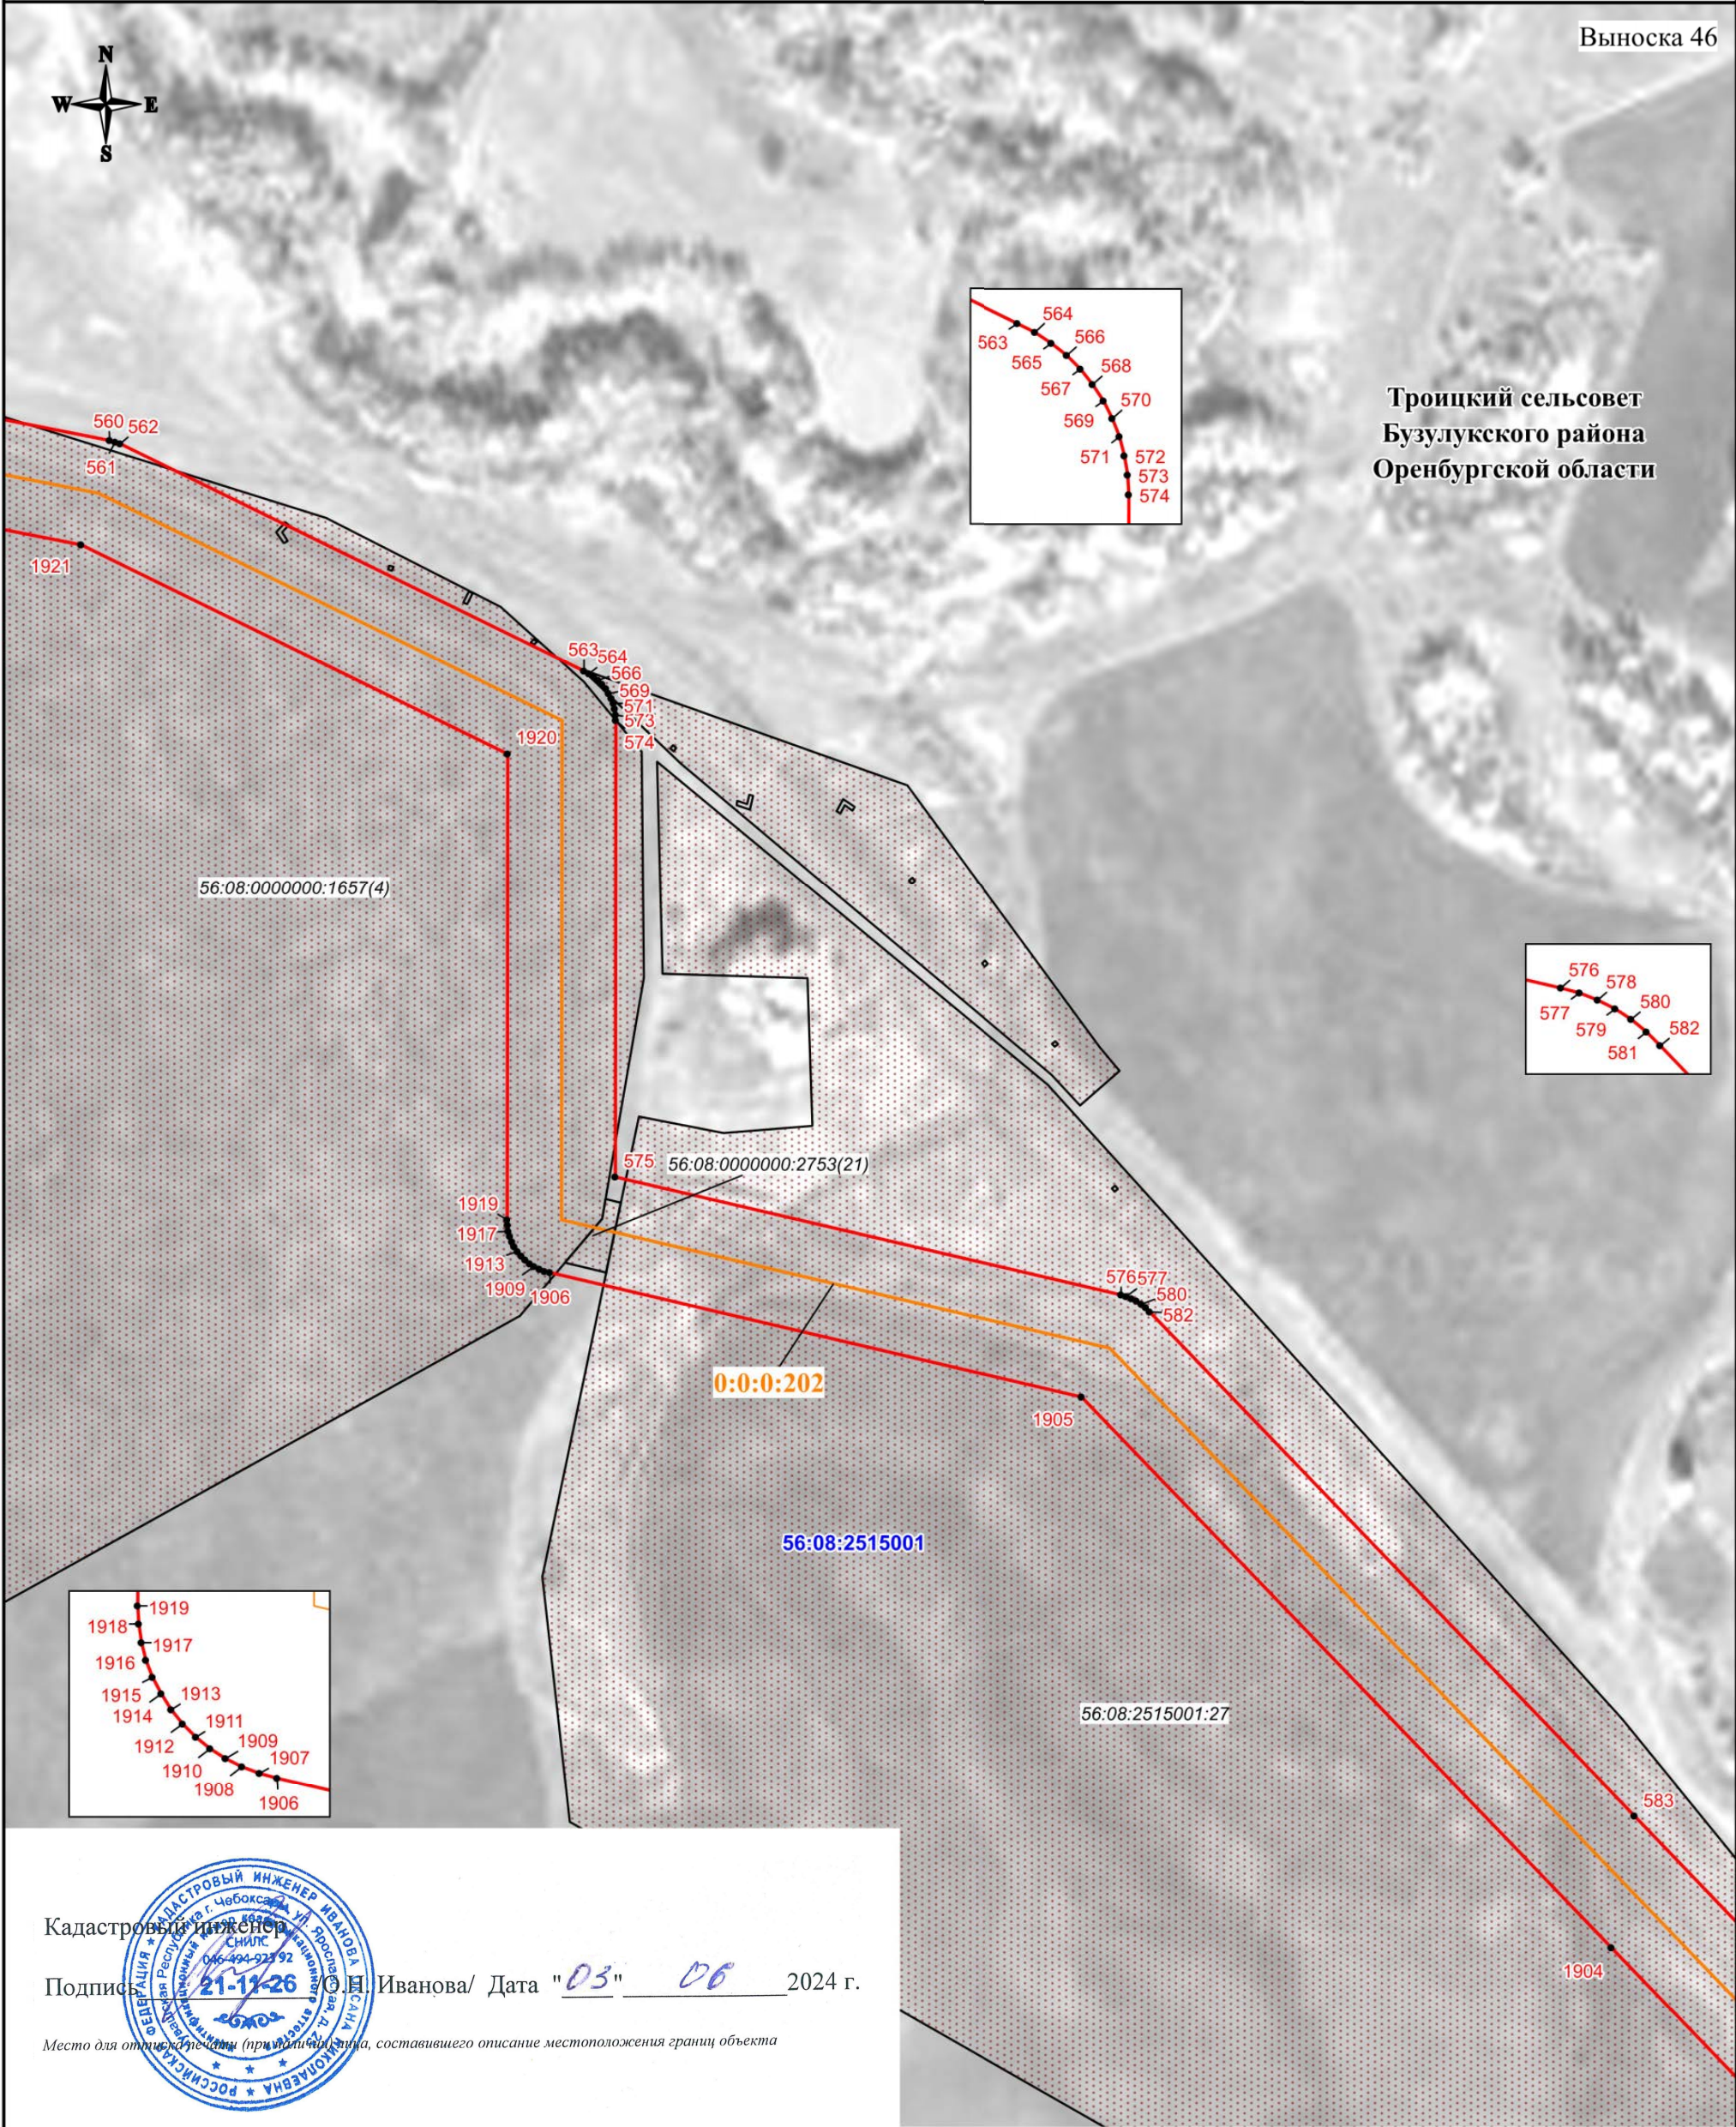

Кадастровый инженер

Подпись: О.Н. Иванова/ Дата "03" "06" 2024 г.

Место для отпечатка (при наличии), составившего описание местоположения границ объекта

Используемые условные знаки и обозначения:


- проектная граница публичного сервитута
- характерная точка границы публичного сервитута
- номер характерной точки границы публичного сервитута
- граница муниципального образования
- граница кадастрового квартала
- граница земельного участка, сведения о которой имеются в ЕГРН
- ось магистрального нефтепровода

Масштаб 1:3000

- 56:08:1505001 - номер кадастрового квартала
- 56:08:1505001:44 - кадастровый номер земельного участка
- 0:0:0:202 - кадастровый номер инженерного сооружения
- Оренбургская область - наименование административно-территориальных образований

СХЕМА РАСПОЛОЖЕНИЯ ГРАНИЦ ПУБЛИЧНОГО СЕРВИТУТА

Публичный сервитут в отношении земель и земельных участков в целях эксплуатации магистрального нефтепровода федерального значения "Линейное сооружение - Магистральный нефтепровод "Покровка-Кротовка" (участок 0-173). Диаметр 500 мм"

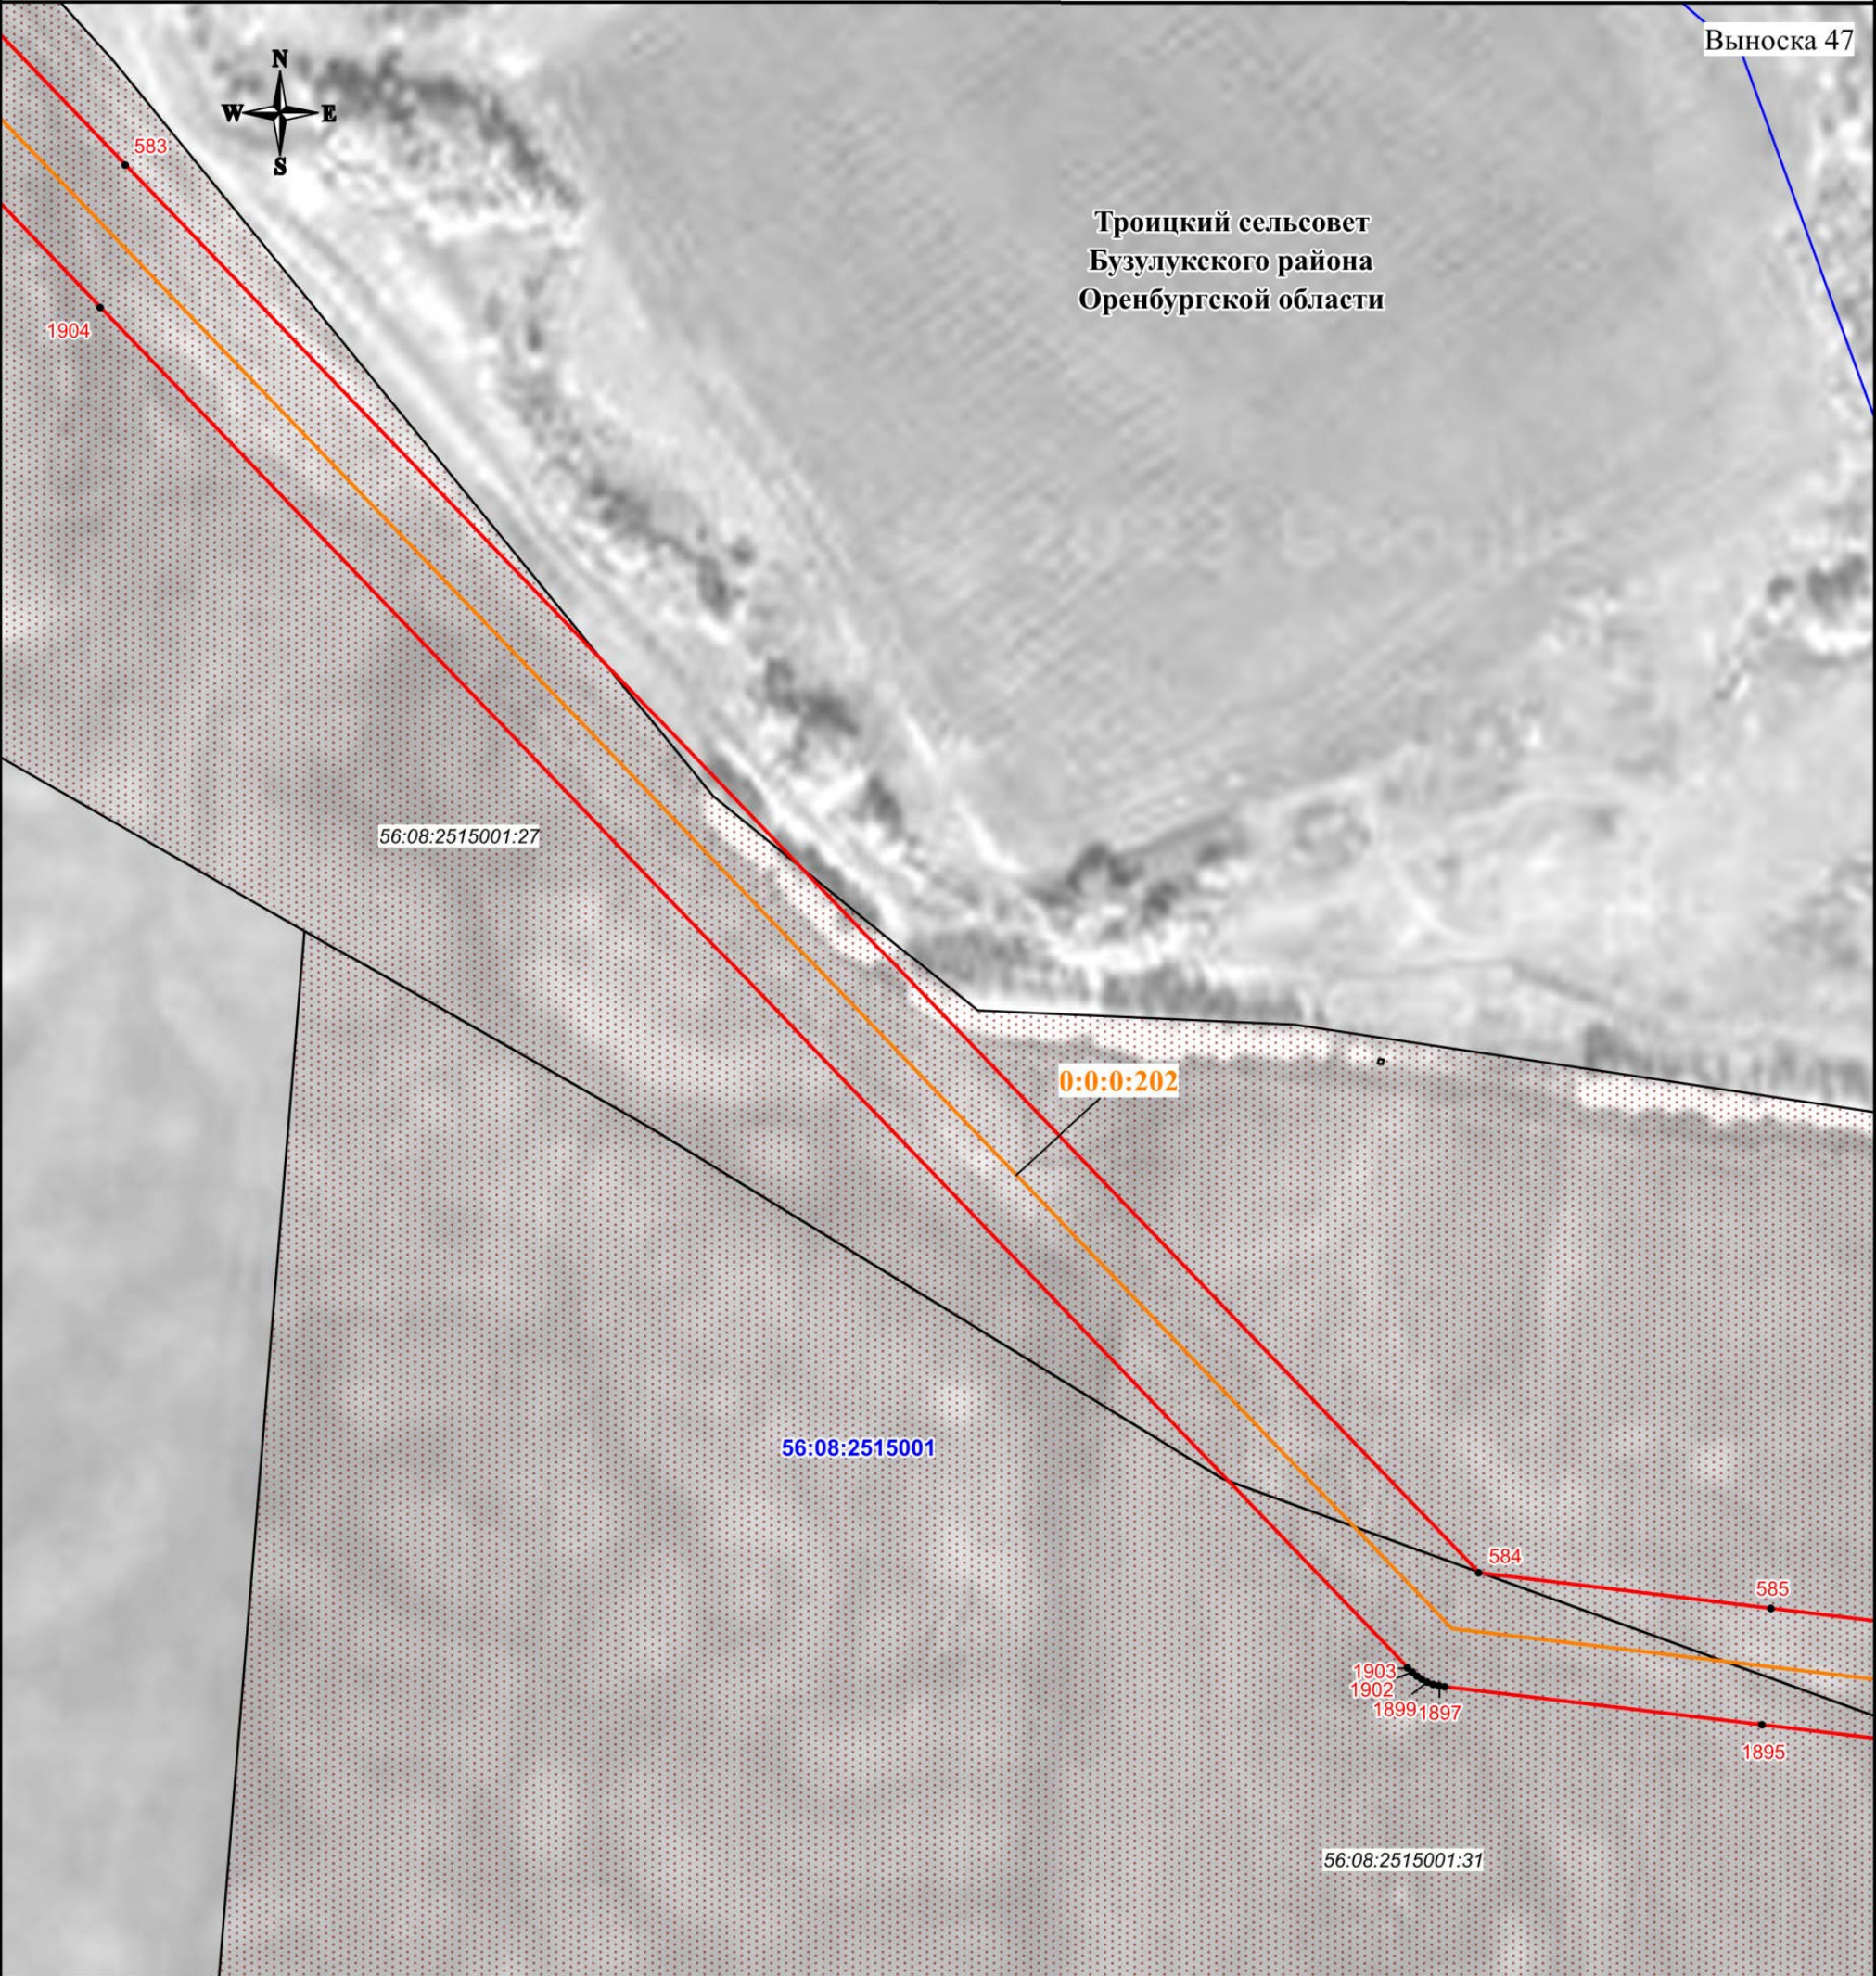

Кадастровый инженер
Подпись О.Н. Иванова/ Дата "03" 06 2024 г.

Место для отрисовки (при наличии знака, составившего описание местоположения границ объекта)



Масштаб 1:3000

Используемые условные знаки и обозначения:

- проектная граница публичного сервитута
- характеристическая точка границы публичного сервитута
- номер характеристической точки границы публичного сервитута
- граница муниципального образования
- граница кадастрового квартала
- граница земельного участка, сведения о которой имеются в ЕГРН
- ось магистрального нефтепровода

- 56:08:1505001** - номер кадастрового квартала
- 56:08:1505001:44** - кадастровый номер земельного участка
- 0:0:0:202** - кадастровый номер инженерного сооружения
- Оренбургская область** - наименование административно-территориальных образований

СХЕМА РАСПОЛОЖЕНИЯ ГРАНИЦ ПУБЛИЧНОГО СЕРВИТУТА

Публичный сервитут в отношении земель и земельных участков в целях эксплуатации магистрального нефтепровода федерального значения "Линейное сооружение - Магистральный нефтепровод "Покровка-Кротовка" (участок 0-173). Диаметр 500 мм"

Выноска 48



Используемые условные знаки и обозначения:

- проектная граница публичного сервитута
- характеристическая точка границы публичного сервитута
- номер характеристической точки границы публичного сервитута
- граница муниципального образования
- граница кадастрового квартала
- граница земельного участка, сведения о которой имеются в ЕГРН
- ось магистрального нефтепровода


56:08:1505001 - номер кадастрового квартала
56:08:1505001:44 - кадастровый номер земельного участка
0:0:0:202 - кадастровый номер инженерного сооружения
Оренбургская область - наименование административно-территориальных образований

Кадастровый инженер
Подпись  О.И. Иванова/ Дата "03" "06" 2024 г.
Место для отпечатка печати (при наличии), лица, составившего описание местоположения границ объекта

Масштаб 1:3000

СХЕМА РАСПОЛОЖЕНИЯ ГРАНИЦ ПУБЛИЧНОГО СЕРВИТУТА

Публичный сервитут в отношении земель и земельных участков в целях эксплуатации магистрального нефтепровода федерального значения "Линейное сооружение - Магистральный нефтепровод "Покровка-Кротовка" (участок 0-173). Диаметр 500 мм"

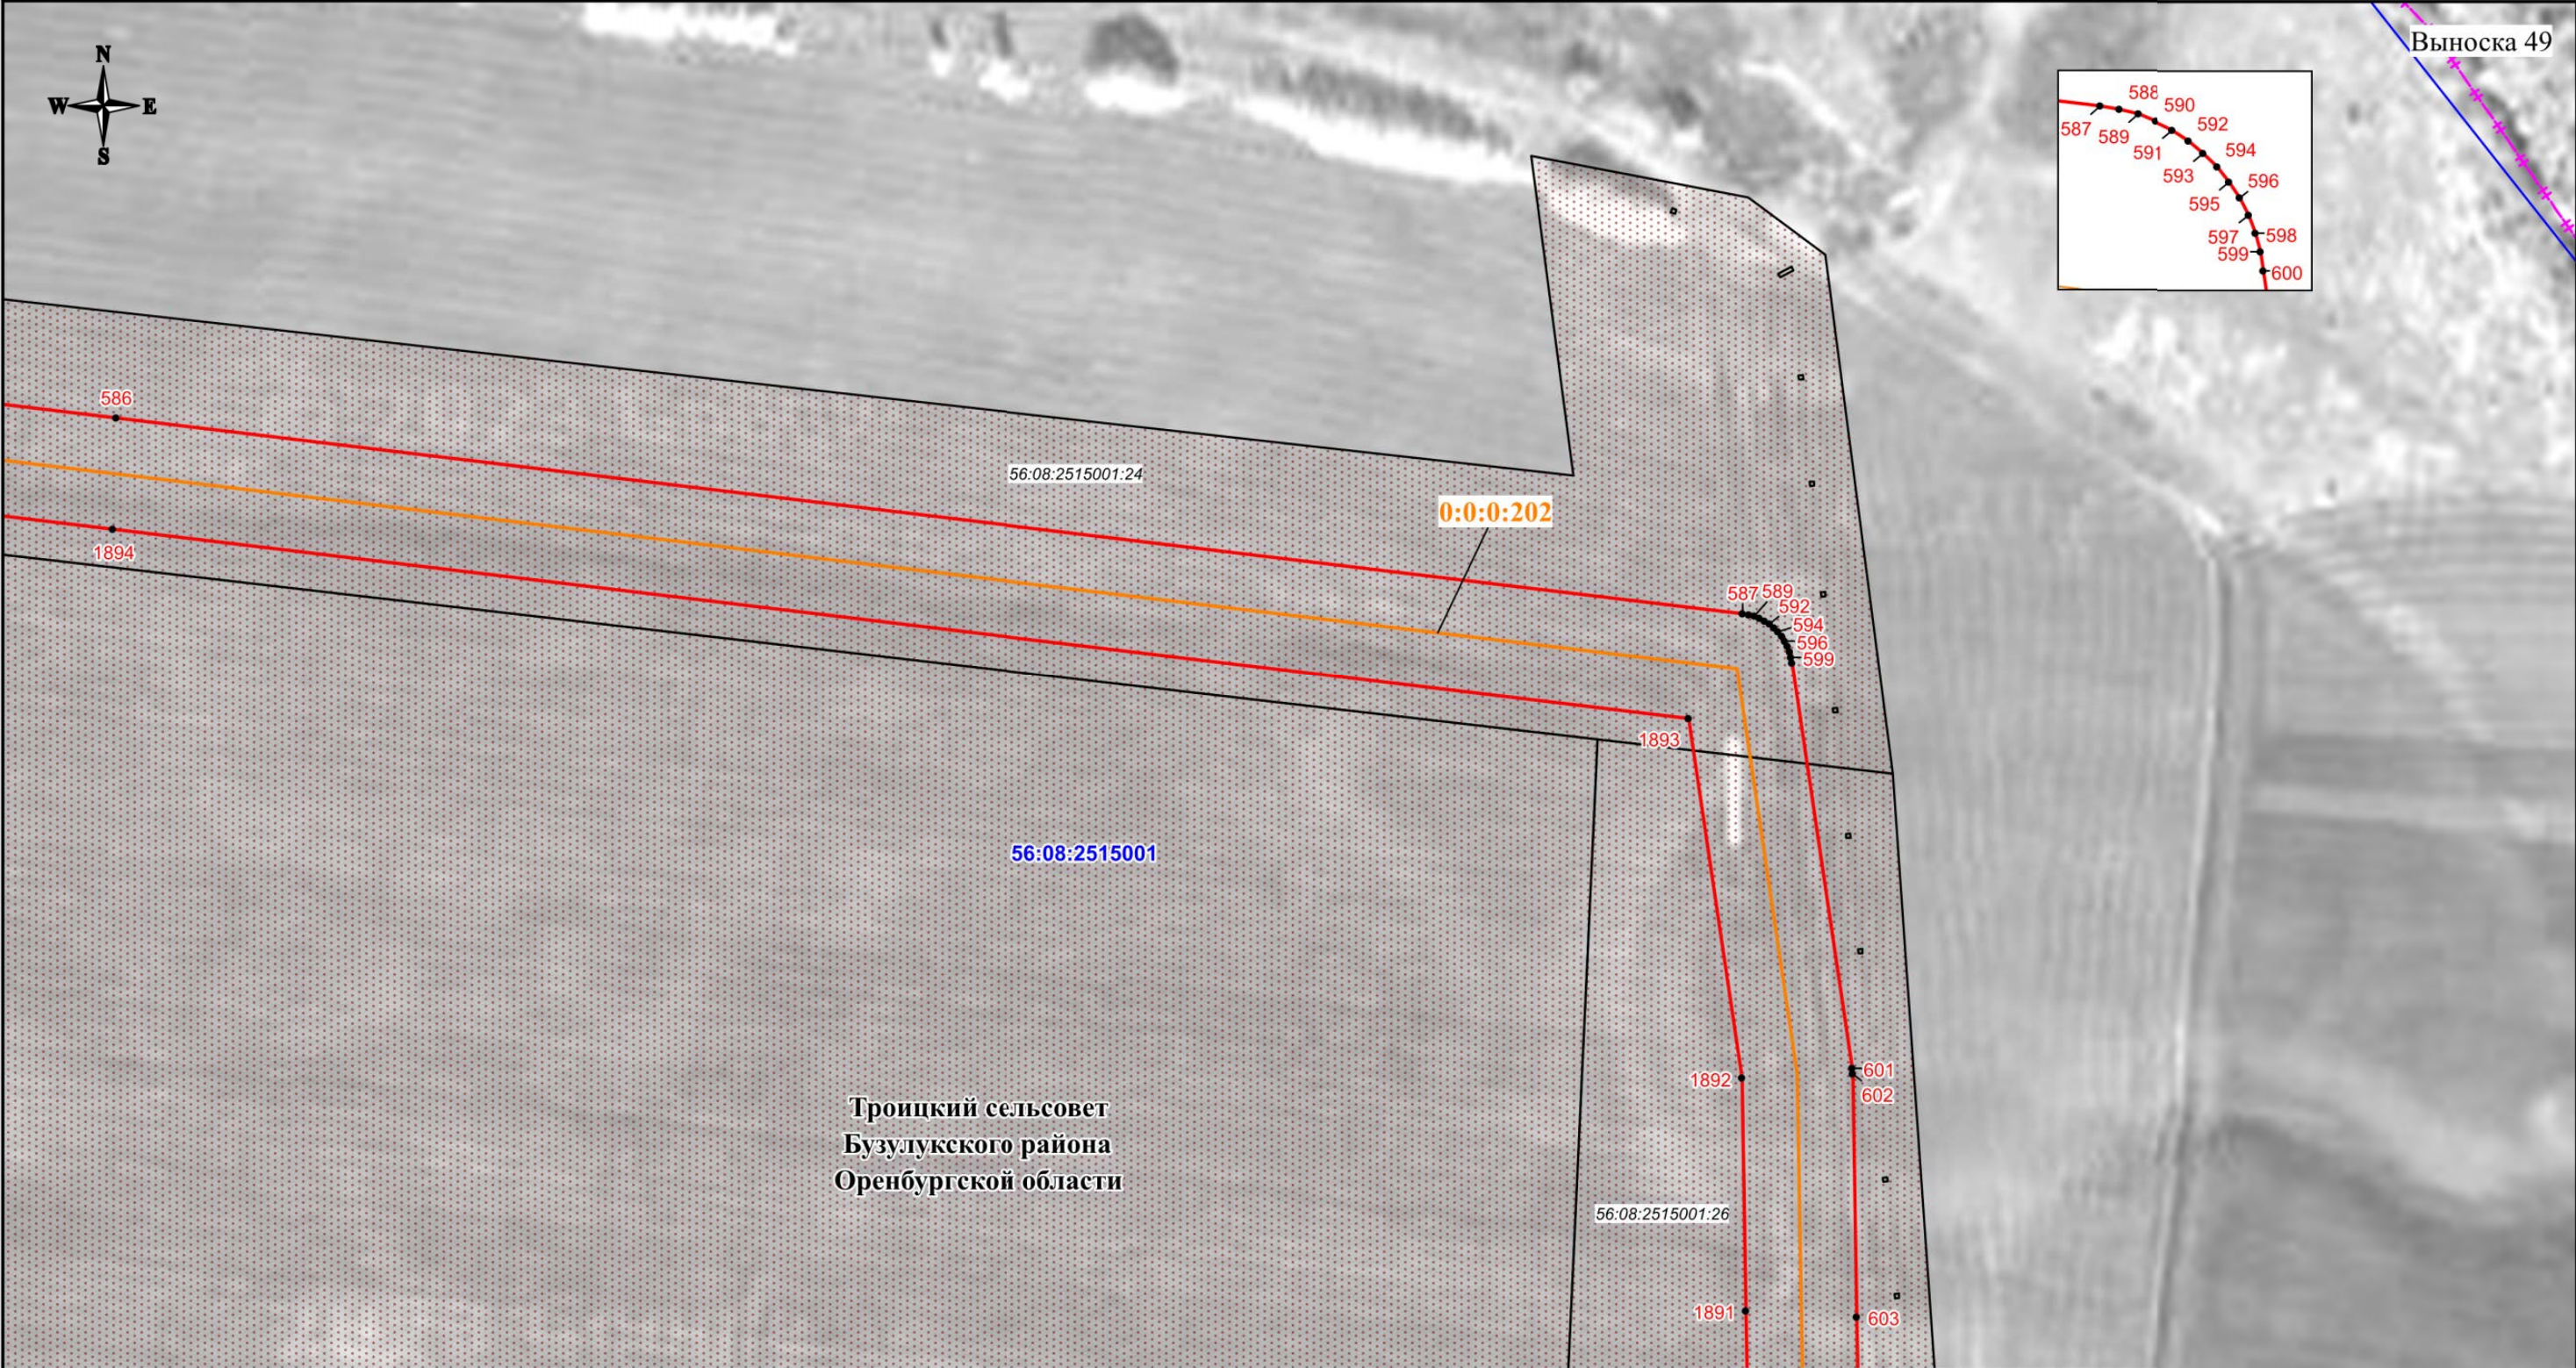

Используемые условные знаки и обозначения:

- проектная граница публичного сервитута
- характерная точка границы публичного сервитута
- номер характерной точки границы публичного сервитута
- граница муниципального образования
- граница кадастрового квартала
- граница земельного участка, сведения о которой имеются в ЕГРН
- ось магистрального нефтепровода


56:08:1505001 - номер кадастрового квартала
56:08:1505001:44 - кадастровый номер земельного участка
0:0:0:202 - кадастровый номер инженерного сооружения
Оренбургская область - наименование административно-территориальных образований

Кадастровый инженер
Подпись  Иванова/ Дата "03" 06 2024 г.
Место для отпечатка печати (при наличии), составившего описание местоположения границ объекта

Масштаб 1:3000

СХЕМА РАСПОЛОЖЕНИЯ ГРАНИЦ ПУБЛИЧНОГО СЕРВИТУТА

Публичный сервитут в отношении земель и земельных участков в целях эксплуатации магистрального нефтепровода федерального значения "Линейное сооружение - Магистральный нефтепровод "Покровка-Кротовка" (участок 0-173). Диаметр 500 мм"

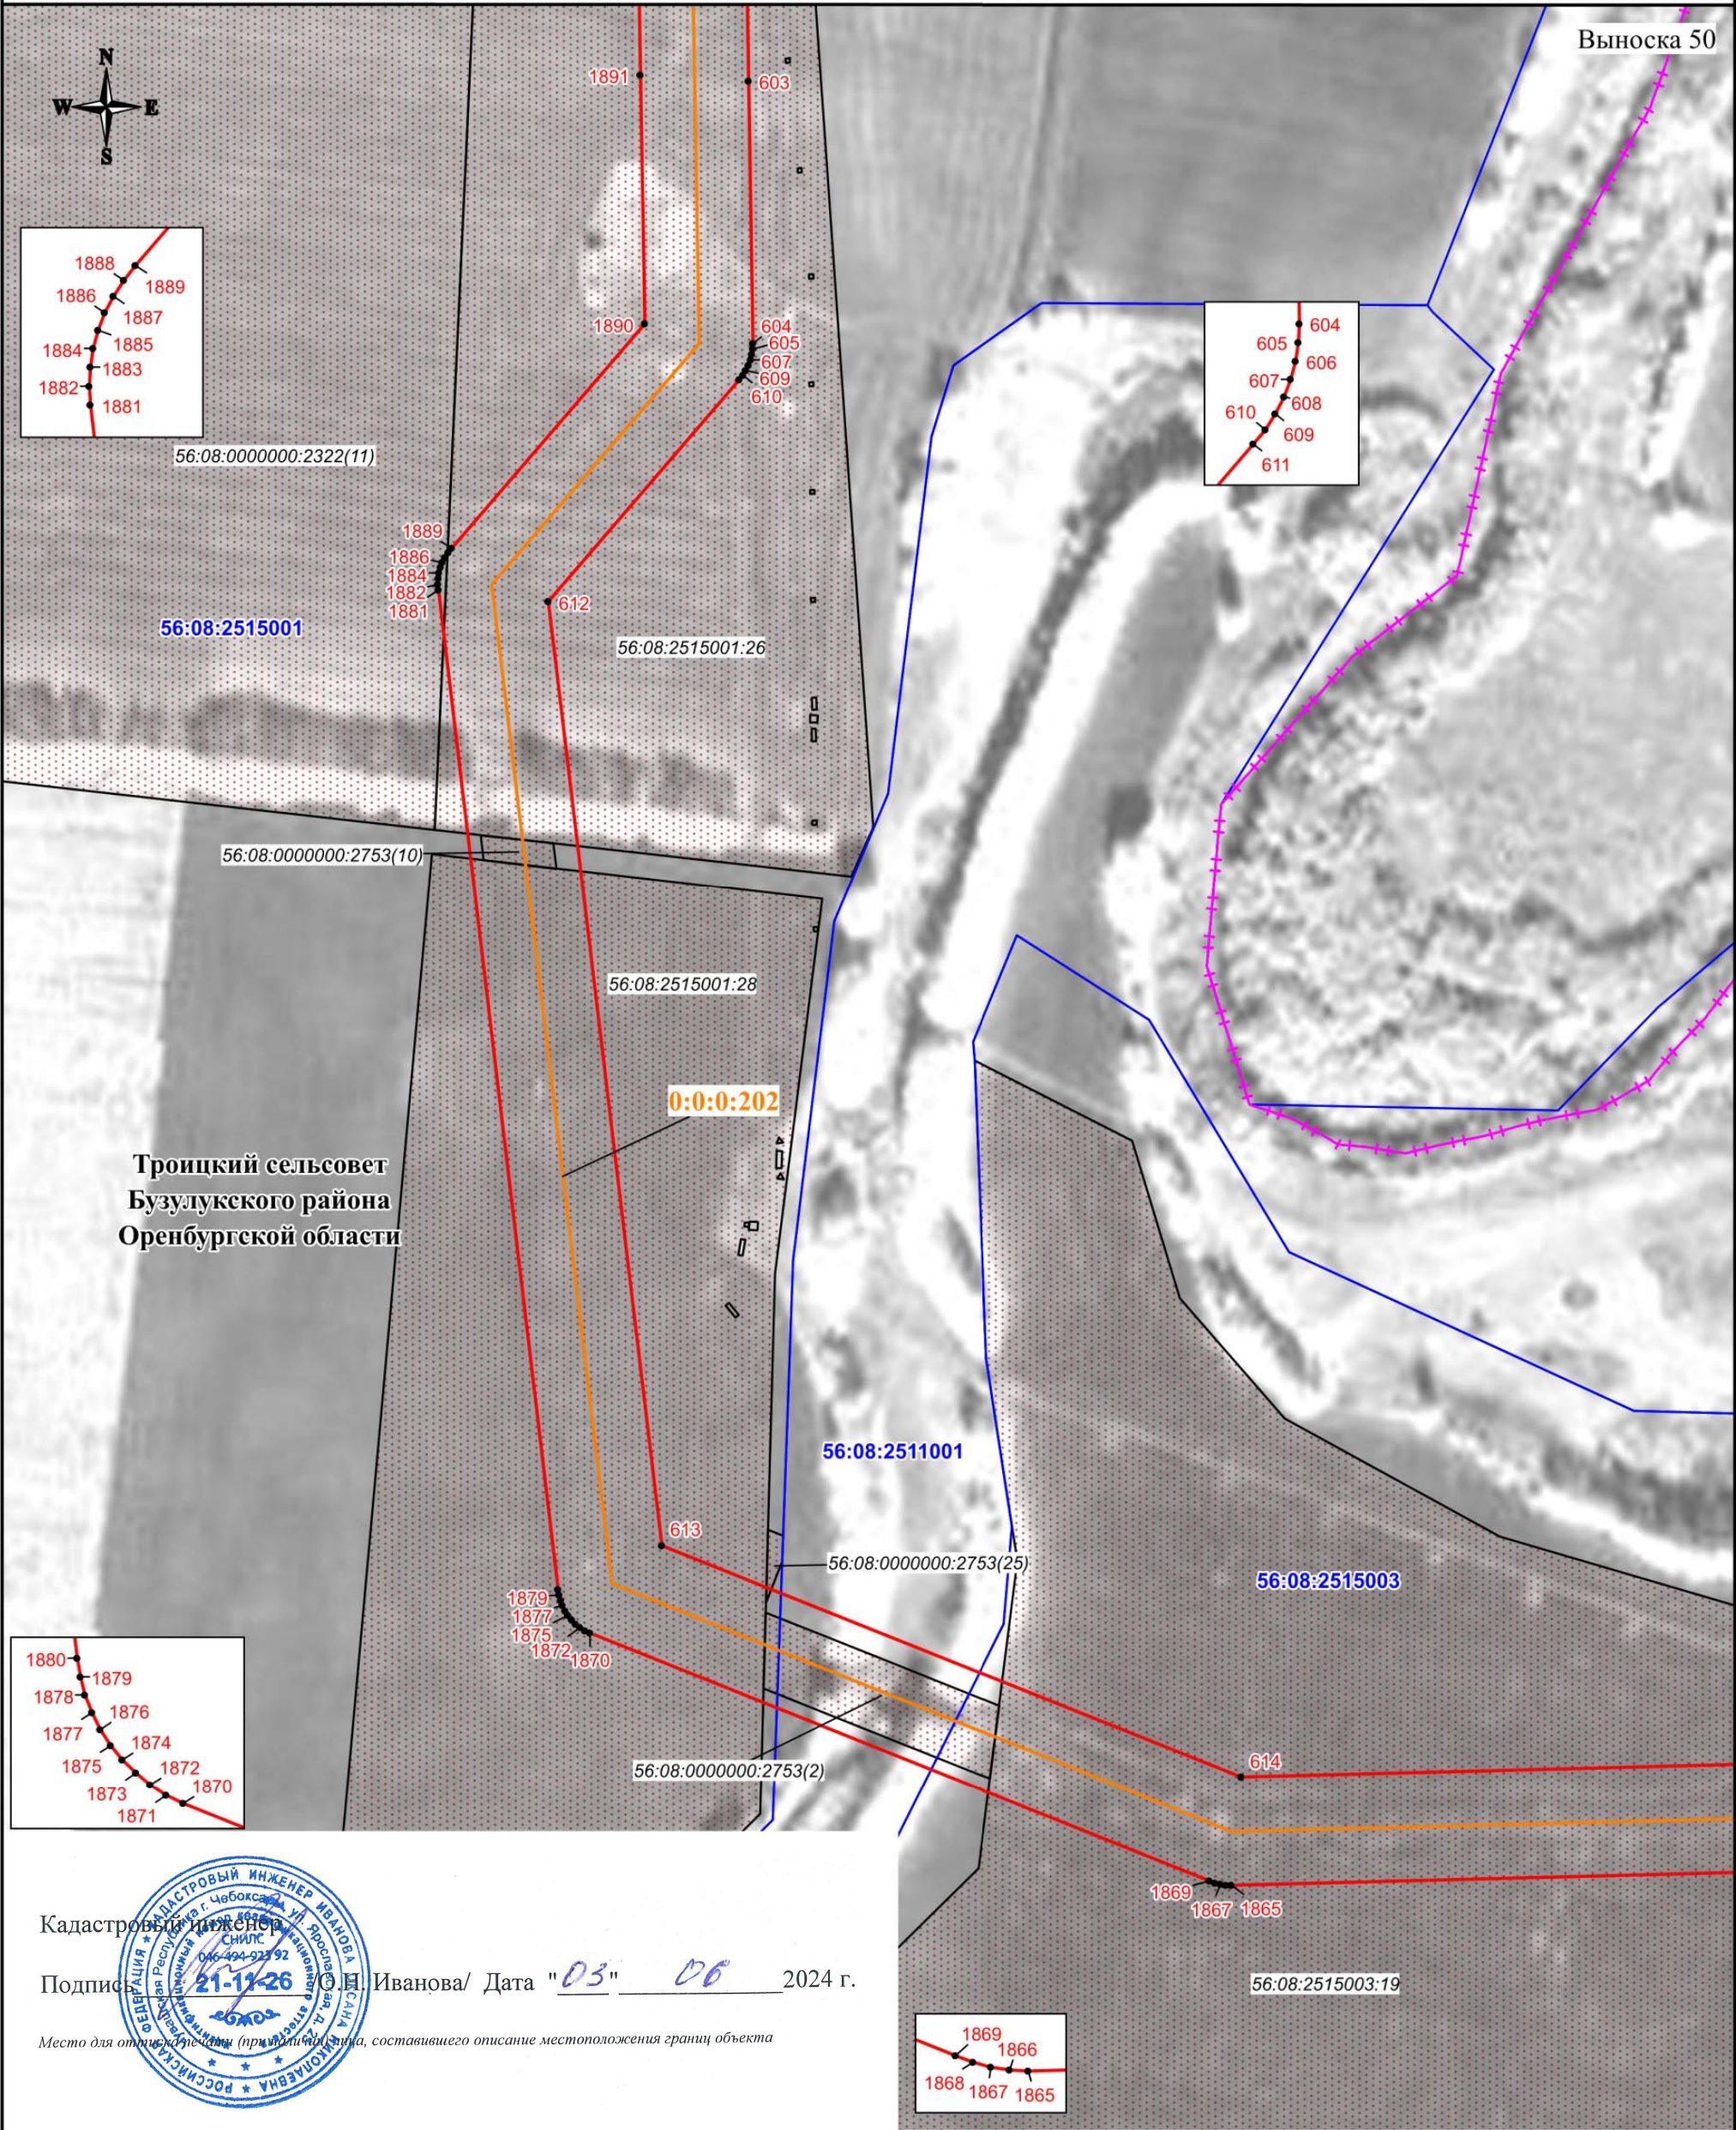

Кадастровый инженер

Подпись О.Н. Иванова / Дата "03" 06 2024 г.

Место для отпечатка печати (при наличии), составившего описание местоположения границ объекта



Масштаб 1:3000


Используемые условные знаки и обозначения:

- проектная граница публичного сервитута
- характеристическая точка границы публичного сервитута
- номер характеристической точки границы публичного сервитута
- граница муниципального образования
- граница кадастрового квартала
- граница земельного участка, сведения о которой имеются в ЕГРН
- ось магистрального нефтепровода

- 56:08:1505001 - номер кадастрового квартала
- 56:08:1505001:44 - кадастровый номер земельного участка
- 0:0:0:202 - кадастровый номер инженерного сооружения
- Оренбургская область - наименование административно-территориальных образований

СХЕМА РАСПОЛОЖЕНИЯ ГРАНИЦ ПУБЛИЧНОГО СЕРВИТУТА

Публичный сервитут в отношении земель и земельных участков в целях эксплуатации магистрального нефтепровода федерального значения "Линейное сооружение - Магистральный нефтепровод "Покровка-Кротовка" (участок 0-173). Диаметр 500 мм"

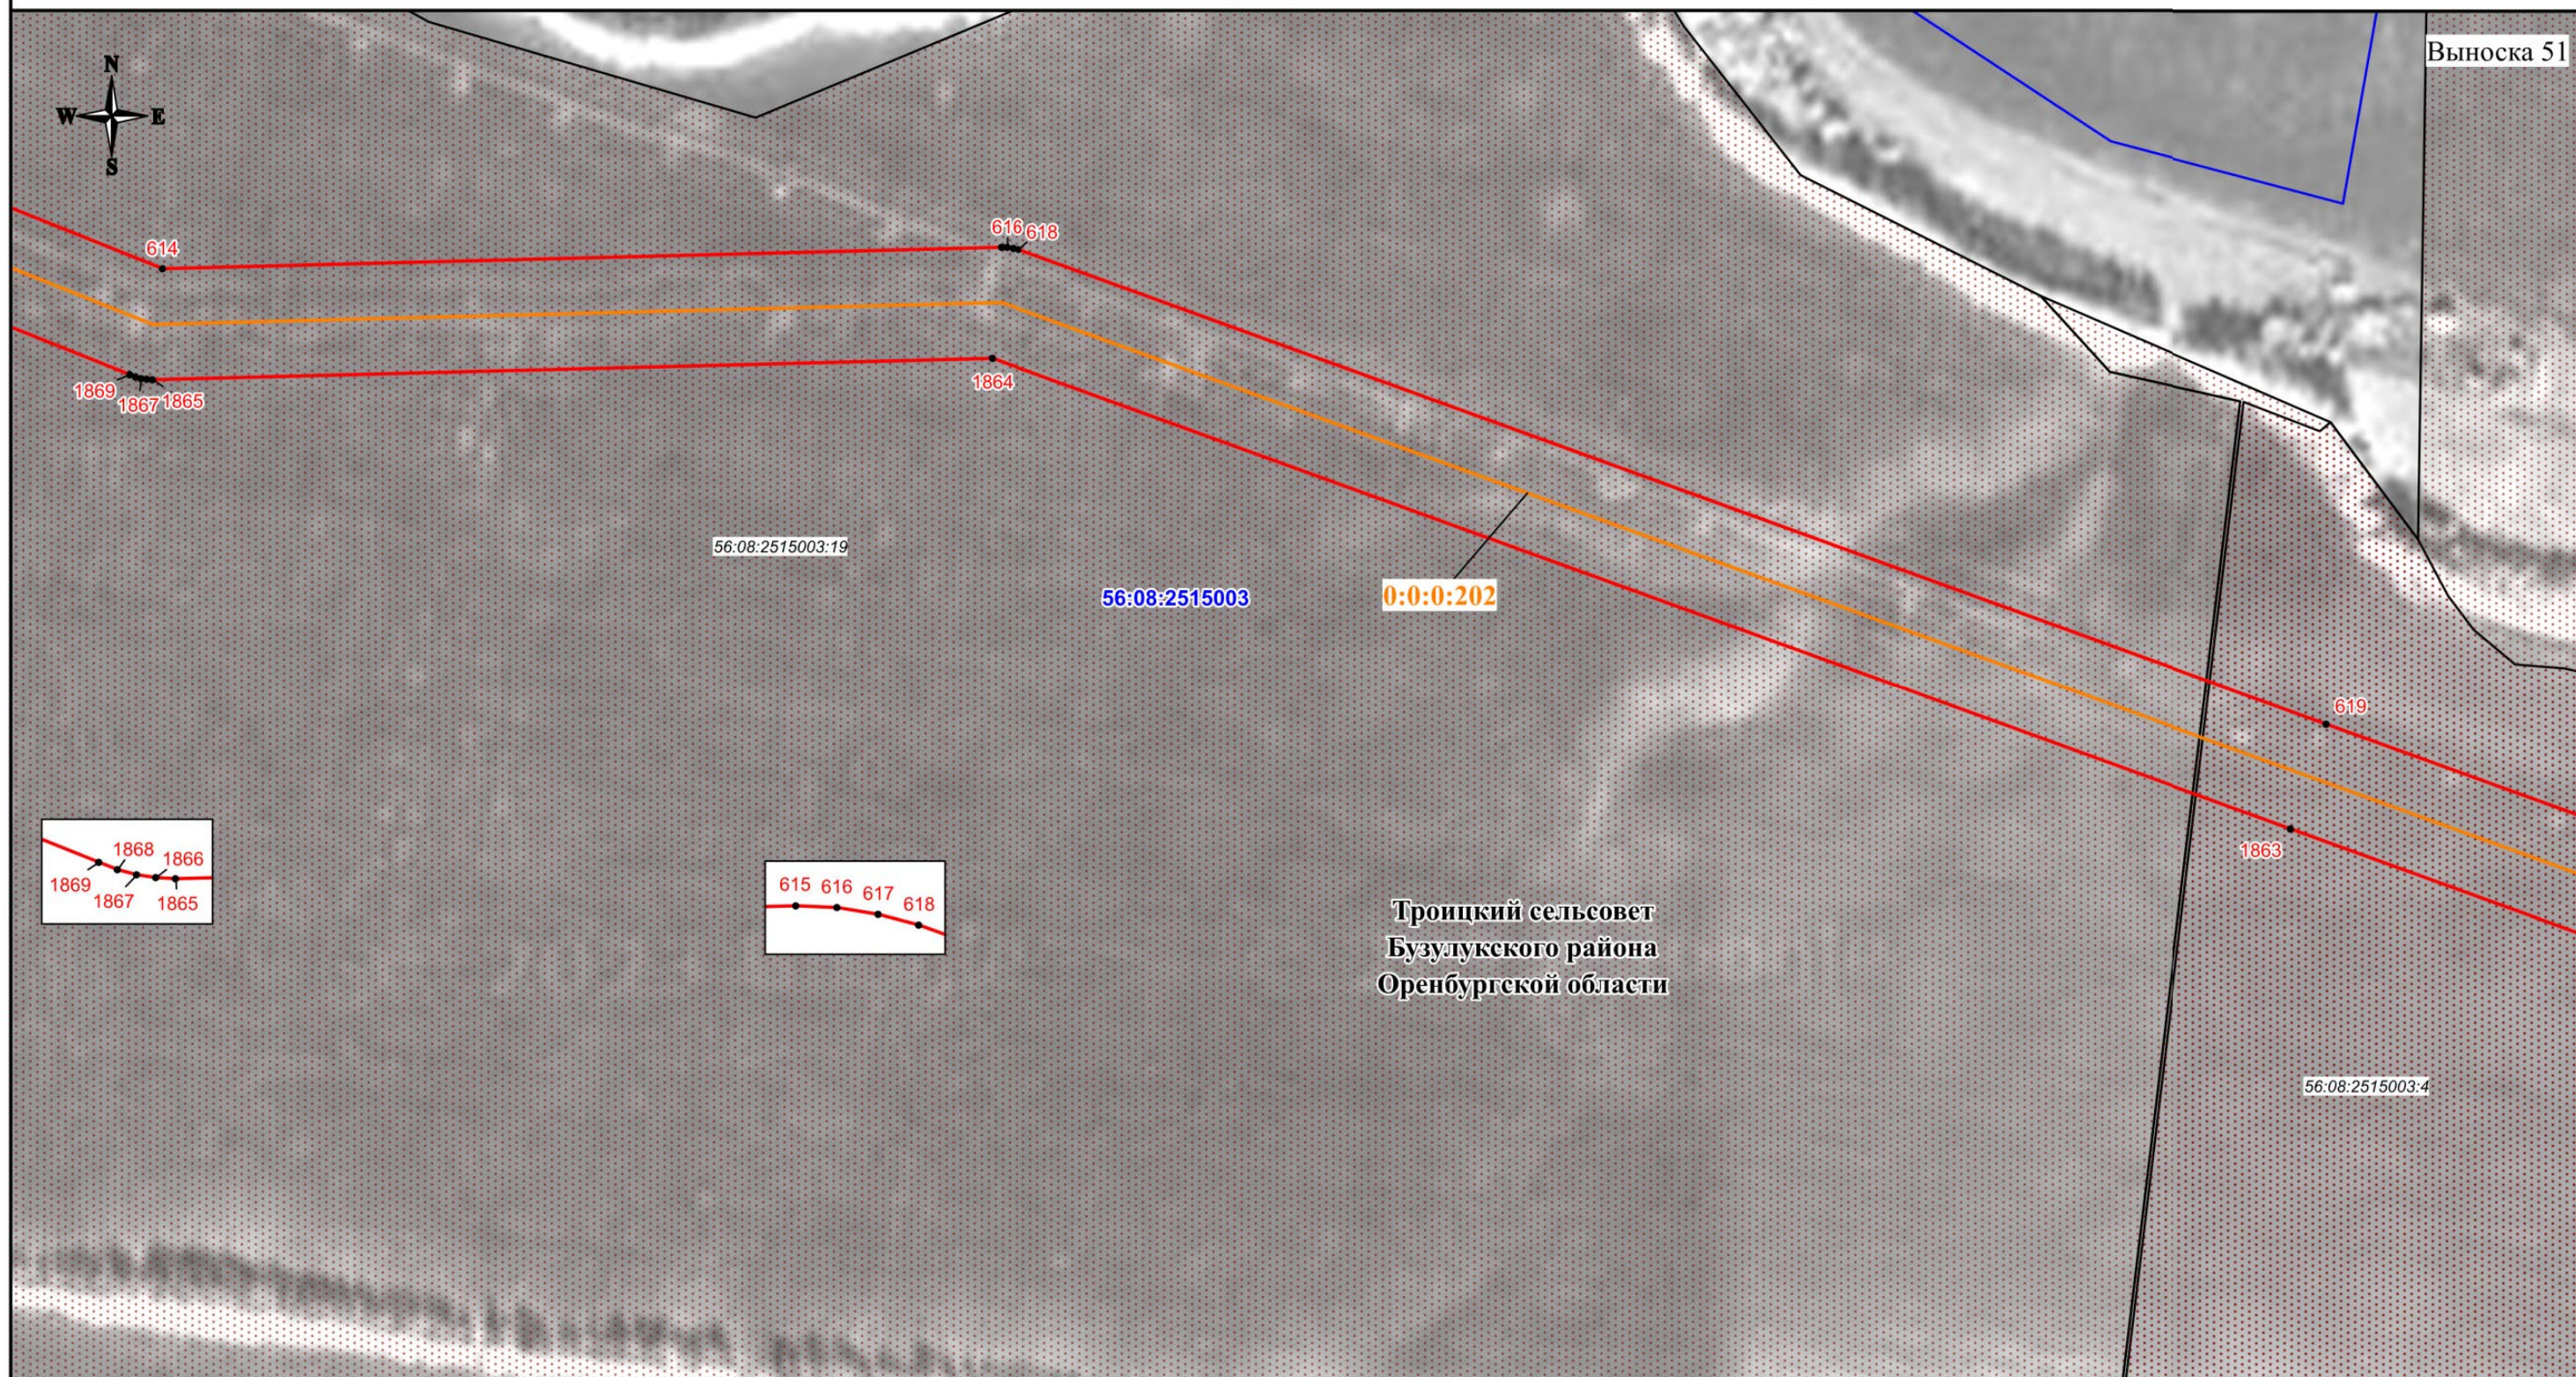

Используемые условные знаки и обозначения:

- | | |
|---|---|
|  | - проектная граница публичного сервитута |
| | - характерная точка границы публичного сервитута |
| | - номер характерной точки границы публичного сервитута |
| | - граница муниципального образования |
| | - граница кадастрового квартала |
|  | - граница земельного участка, сведения о которой имеются в ЕГРН |
|  | - ось магистрального нефтепровода |

56:08:1505001	- номер кадастрового квартала
56:08:1505001:44	- кадастровый номер земельного участка
0:0:0:202	- кадастровый номер инженерного сооружения
Оренбургская область	- наименование административно-территориальных образований

Кадастровый инженер

Подпись _____ / С.И. Иванова / Дата "03" 06 2024 г.

Место для оттиска печати (при наличии) лица, составившего описание местоположения границ объекта

Масштаб 1:3000

СХЕМА РАСПОЛОЖЕНИЯ ГРАНИЦ ПУБЛИЧНОГО СЕРВИТУТА

Публичный сервитут в отношении земель и земельных участков в целях эксплуатации магистрального нефтепровода федерального значения "Линейное сооружение - Магистральный нефтепровод "Покровка-Кротовка" (участок 0-173). Диаметр 500 мм"



Кадастровый инженер
Подпись О.Н. Иванова / Дата "03" 06 2024 г.

Место для отпечатка (при наличии), лица, составившего описание местоположения границ объекта

Используемые условные знаки и обозначения:

- проектная граница публичного сервитута
- характеристическая точка границы публичного сервитута
- номер характеристической точки границы публичного сервитута
- граница муниципального образования
- граница кадастрового квартала
- граница земельного участка, сведения о которой имеются в ЕГРН
- ось магистрального нефтепровода


Масштаб 1:3000

- 56:08:1505001 - номер кадастрового квартала
- 56:08:1505001:44 - кадастровый номер земельного участка
- 0:0:0:202 - кадастровый номер инженерного сооружения
- Оренбургская область - наименование административно-территориальных образований

СХЕМА РАСПОЛОЖЕНИЯ ГРАНИЦ ПУБЛИЧНОГО СЕРВИТУТА

Публичный сервитут в отношении земель и земельных участков в целях эксплуатации магистрального нефтепровода федерального значения "Линейное сооружение - Магистральный нефтепровод "Покровка-Кротовка" (участок 0-173). Диаметр 500 мм"

Выноска 53

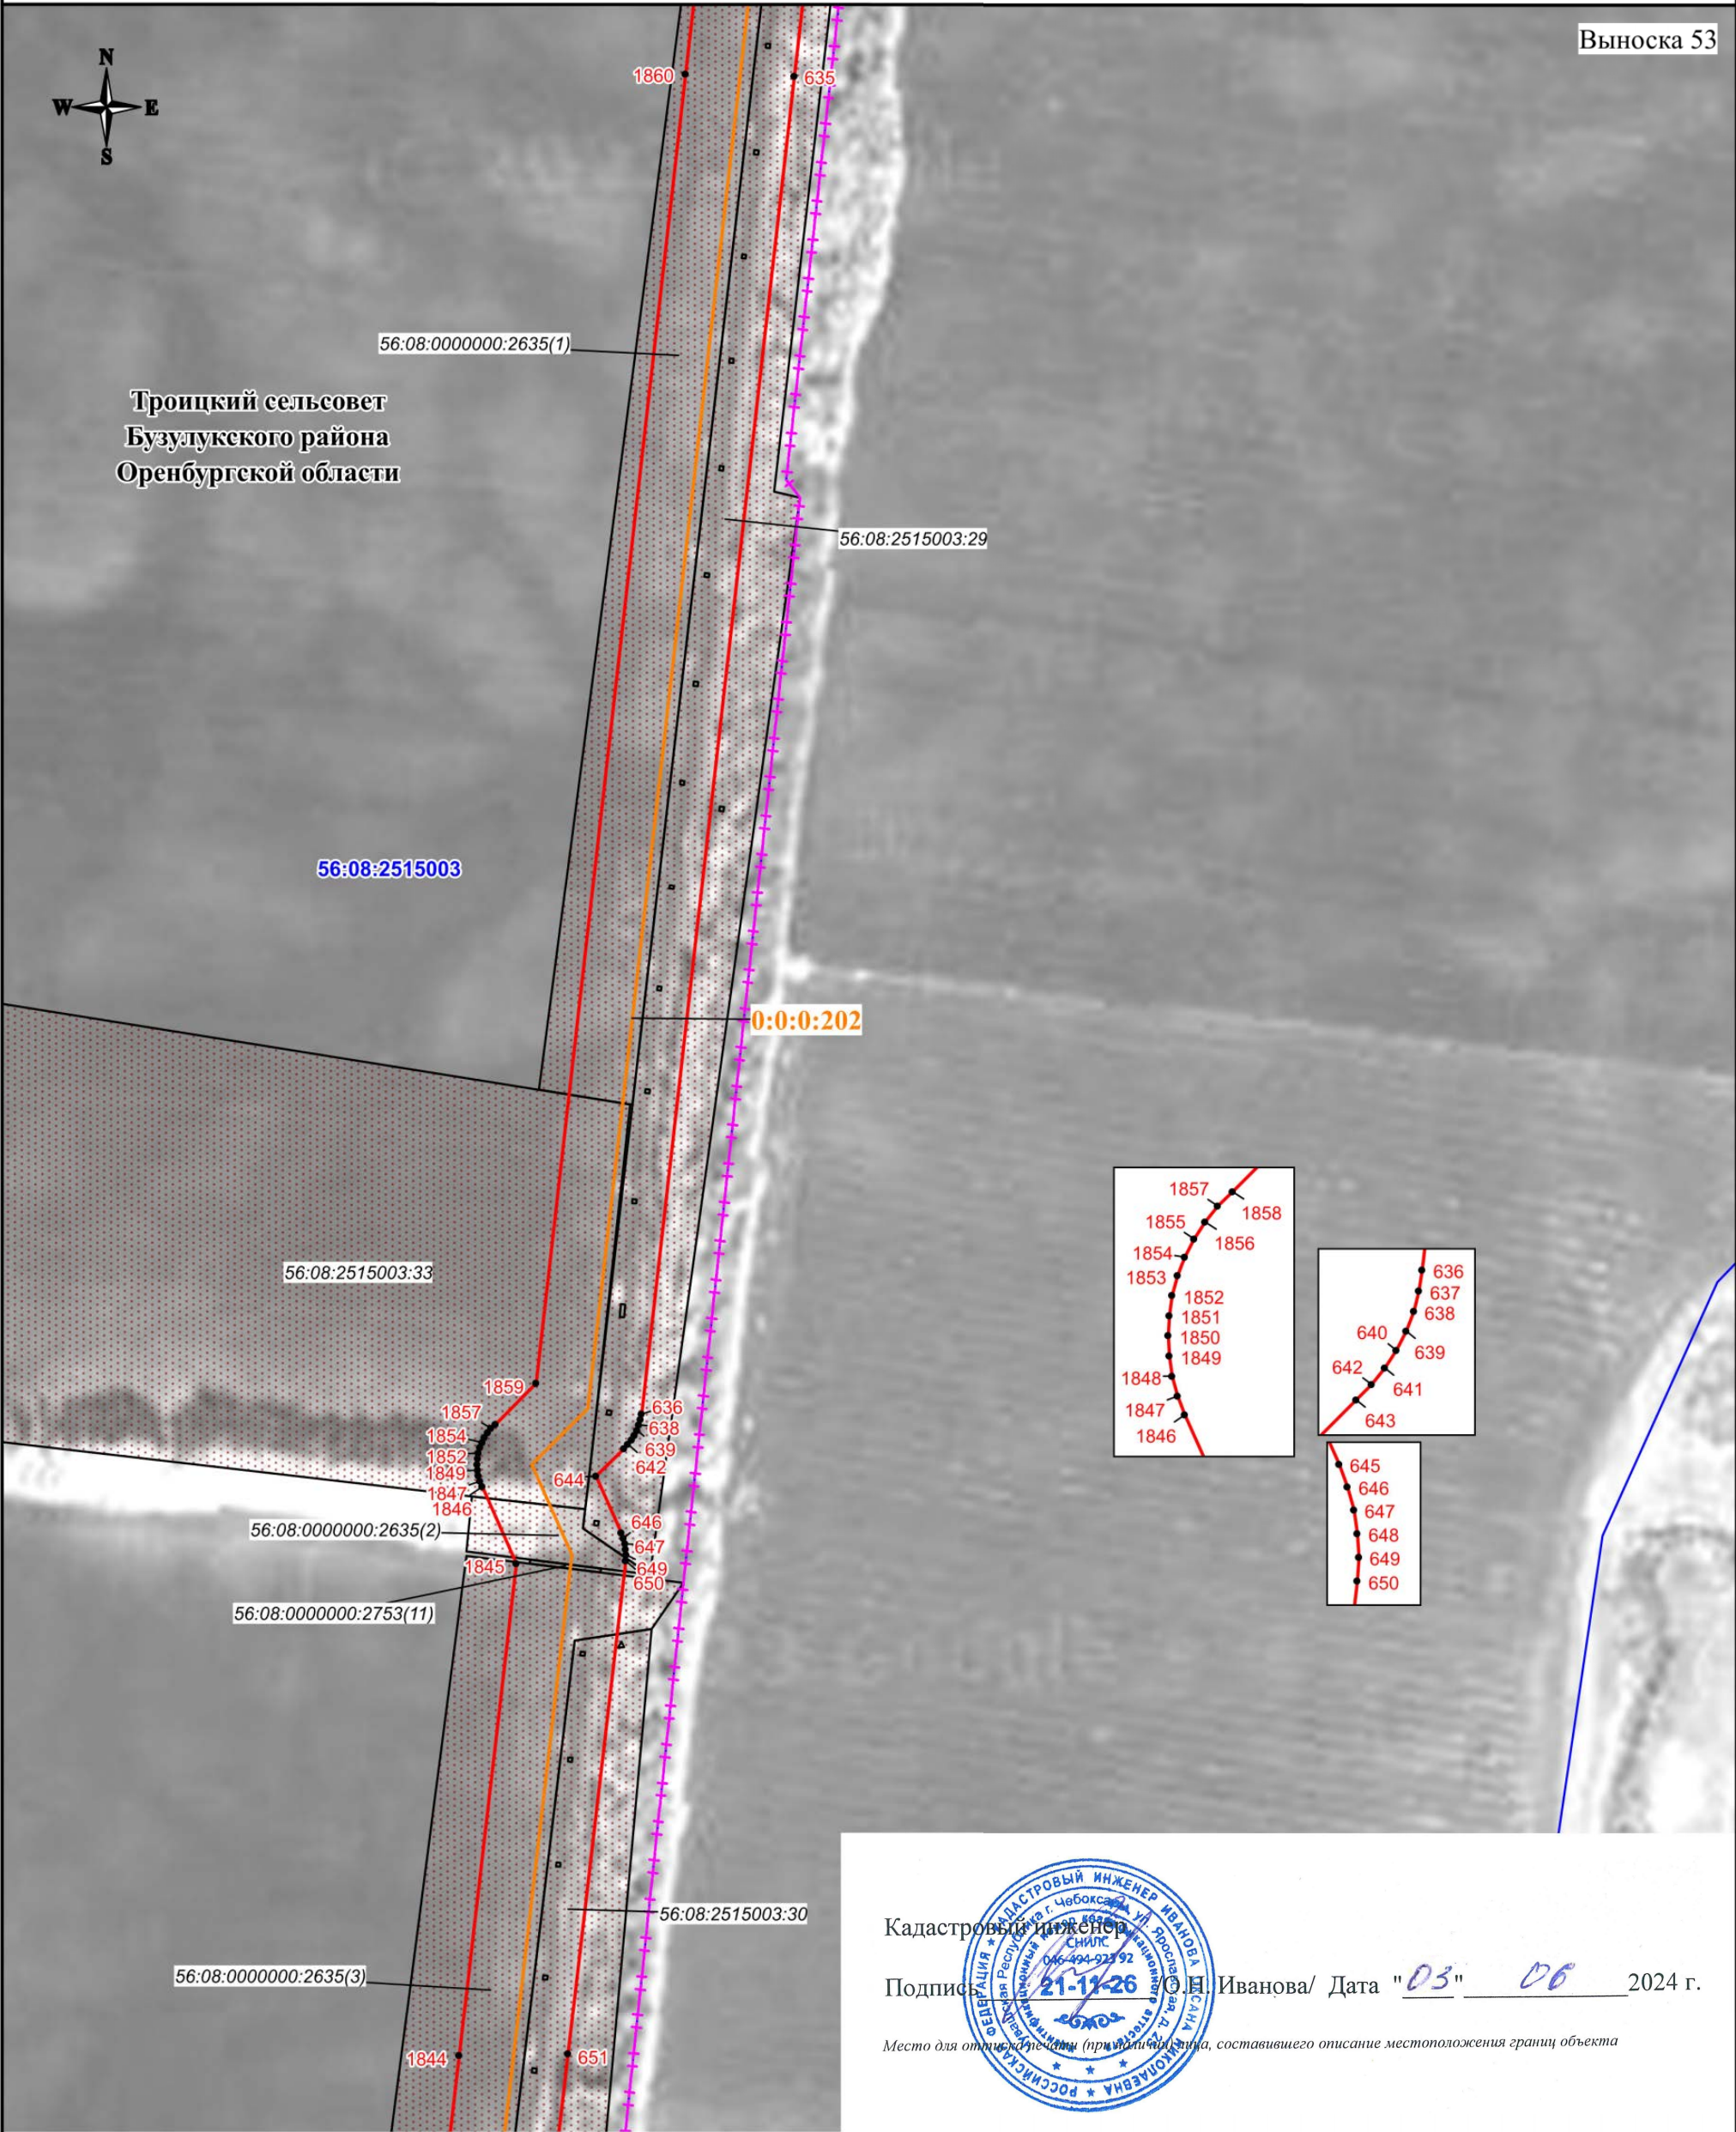

Используемые условные знаки и обозначения:

- проектная граница публичного сервитута
- характерная точка границы публичного сервитута
- номер характерной точки границы публичного сервитута
- граница муниципального образования
- граница кадастрового квартала
- граница земельного участка, сведения о которой имеются в ЕГРН
- ось магистрального нефтепровода

Масштаб 1:3000

- 56:08:1505001 - номер кадастрового квартала
- 56:08:1505001:44 - кадастровый номер земельного участка
- 0:0:0:202 - кадастровый номер инженерного сооружения
- Оренбургская область - наименование административно-территориальных образований

СХЕМА РАСПОЛОЖЕНИЯ ГРАНИЦ ПУБЛИЧНОГО СЕРВИТУТА

Публичный сервитут в отношении земель и земельных участков в целях эксплуатации магистрального нефтепровода федерального значения "Линейное сооружение - Магистральный нефтепровод "Покровка-Кротовка" (участок 0-173). Диаметр 500 мм"

Выноска 54



Кадастровый инженер
Подпись:  О.Н. Иванова/ Дата "03" "06" 2024 г.
Место для отпечатка печати (при наличии, составившего описание местоположения границ объекта)



Масштаб 1:3000

Используемые условные знаки и обозначения:


- проектная граница публичного сервитута
- характерная точка границы публичного сервитута
- 1 - номер характерной точки границы публичного сервитута
- граница муниципального образования
- граница кадастрового квартала
- граница земельного участка, сведения о которой имеются в ЕГРН
- ось магистрального нефтепровода

- 56:08:1505001 - номер кадастрового квартала
- 56:08:1505001:44 - кадастровый номер земельного участка
- 0:0:0:202 - кадастровый номер инженерного сооружения
- Оренбургская область - наименование административно-территориальных образований

СХЕМА РАСПОЛОЖЕНИЯ ГРАНИЦ ПУБЛИЧНОГО СЕРВИТУТА

Публичный сервитут в отношении земель и земельных участков в целях эксплуатации магистрального нефтепровода федерального значения "Линейное сооружение - Магистральный нефтепровод "Покровка-Кротовка" (участок 0-173). Диаметр 500 мм"

Выноска 55

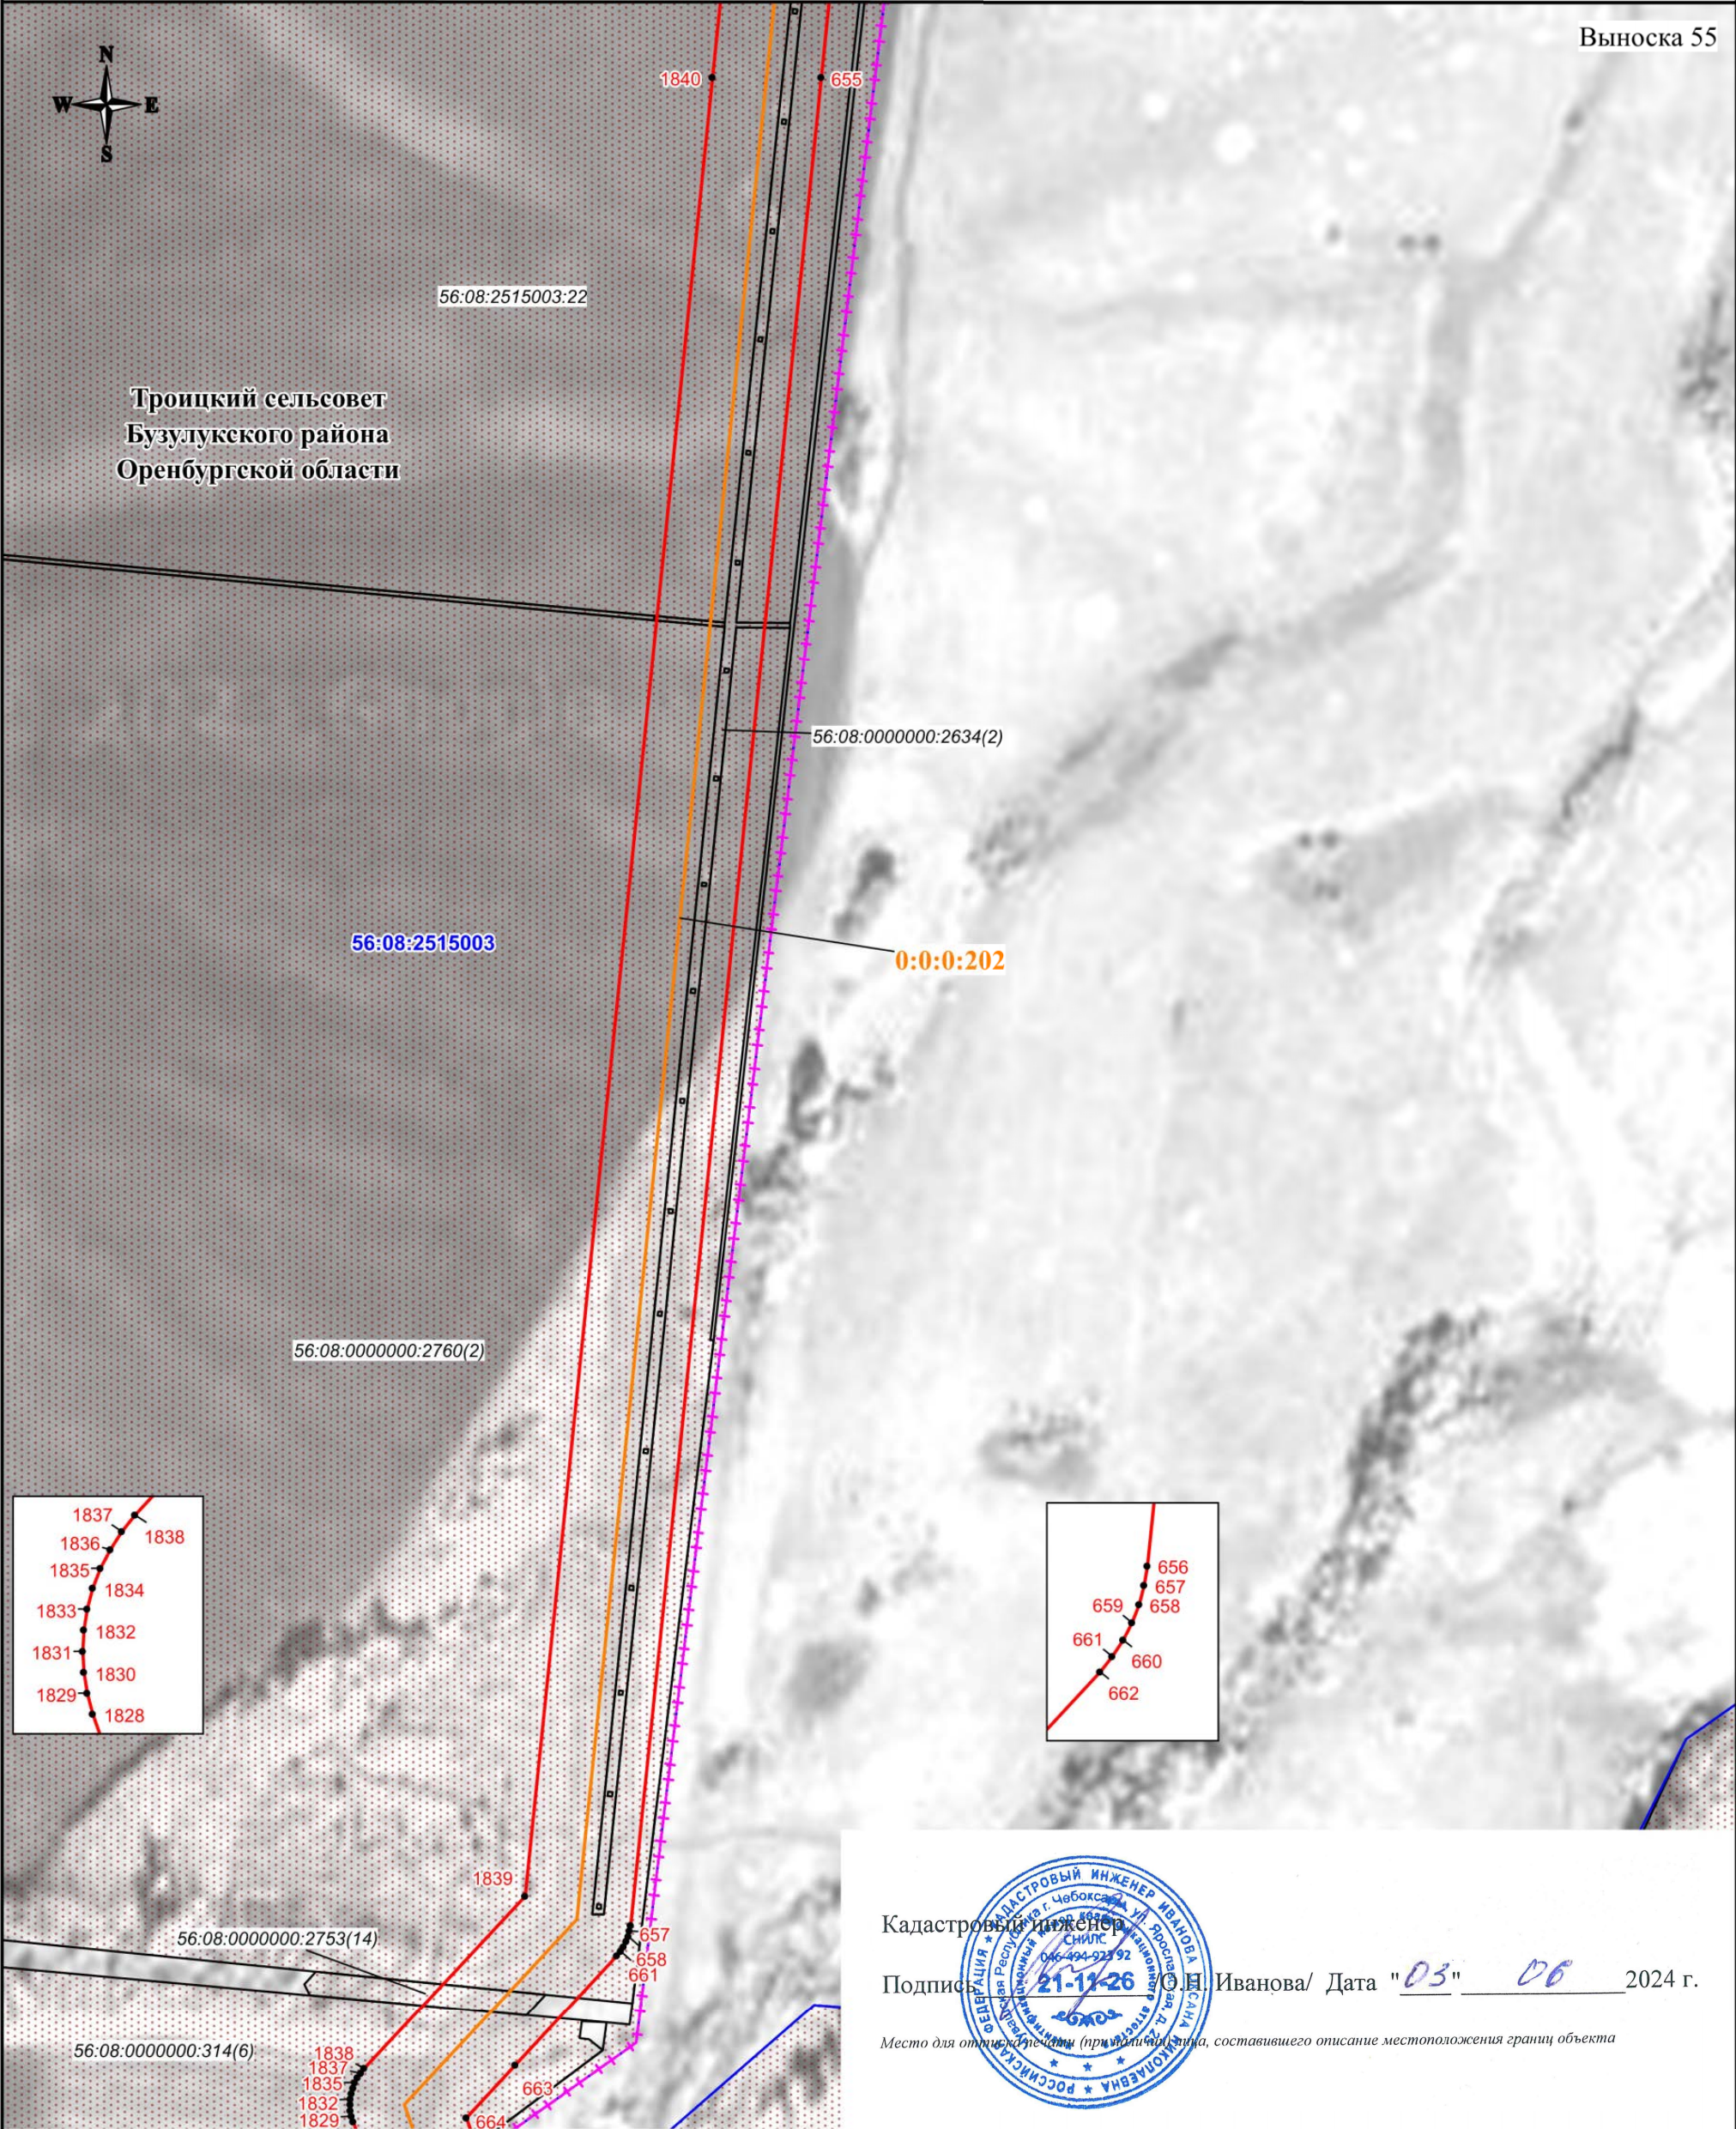

Кадастровый инженер

Подпись: 21-11-26 О.П. Иванова/ Дата "03" 06 2024 г.

Место для отписки (подпись лица, составившего описание местоположения границ объекта)



Масштаб 1:3000


Используемые условные знаки и обозначения:

- проектная граница публичного сервитута
- характерная точка границы публичного сервитута
- 1 - номер характерной точки границы публичного сервитута
- граница муниципального образования
- граница кадастрового квартала
- граница земельного участка, сведения о которой имеются в ЕГРН
- ось магистрального нефтепровода

- 56:08:1505001 - номер кадастрового квартала
- 56:08:1505001:44 - кадастровый номер земельного участка
- 0:0:0:202 - кадастровый номер инженерного сооружения
- Оренбургская область - наименование административно-территориальных образований

СХЕМА РАСПОЛОЖЕНИЯ ГРАНИЦ ПУБЛИЧНОГО СЕРВИТУТА

Публичный сервитут в отношении земель и земельных участков в целях эксплуатации магистрального нефтепровода федерального значения "Линейное сооружение - Магистральный нефтепровод "Покровка-Кротовка" (участок 0-173). Диаметр 500 мм"

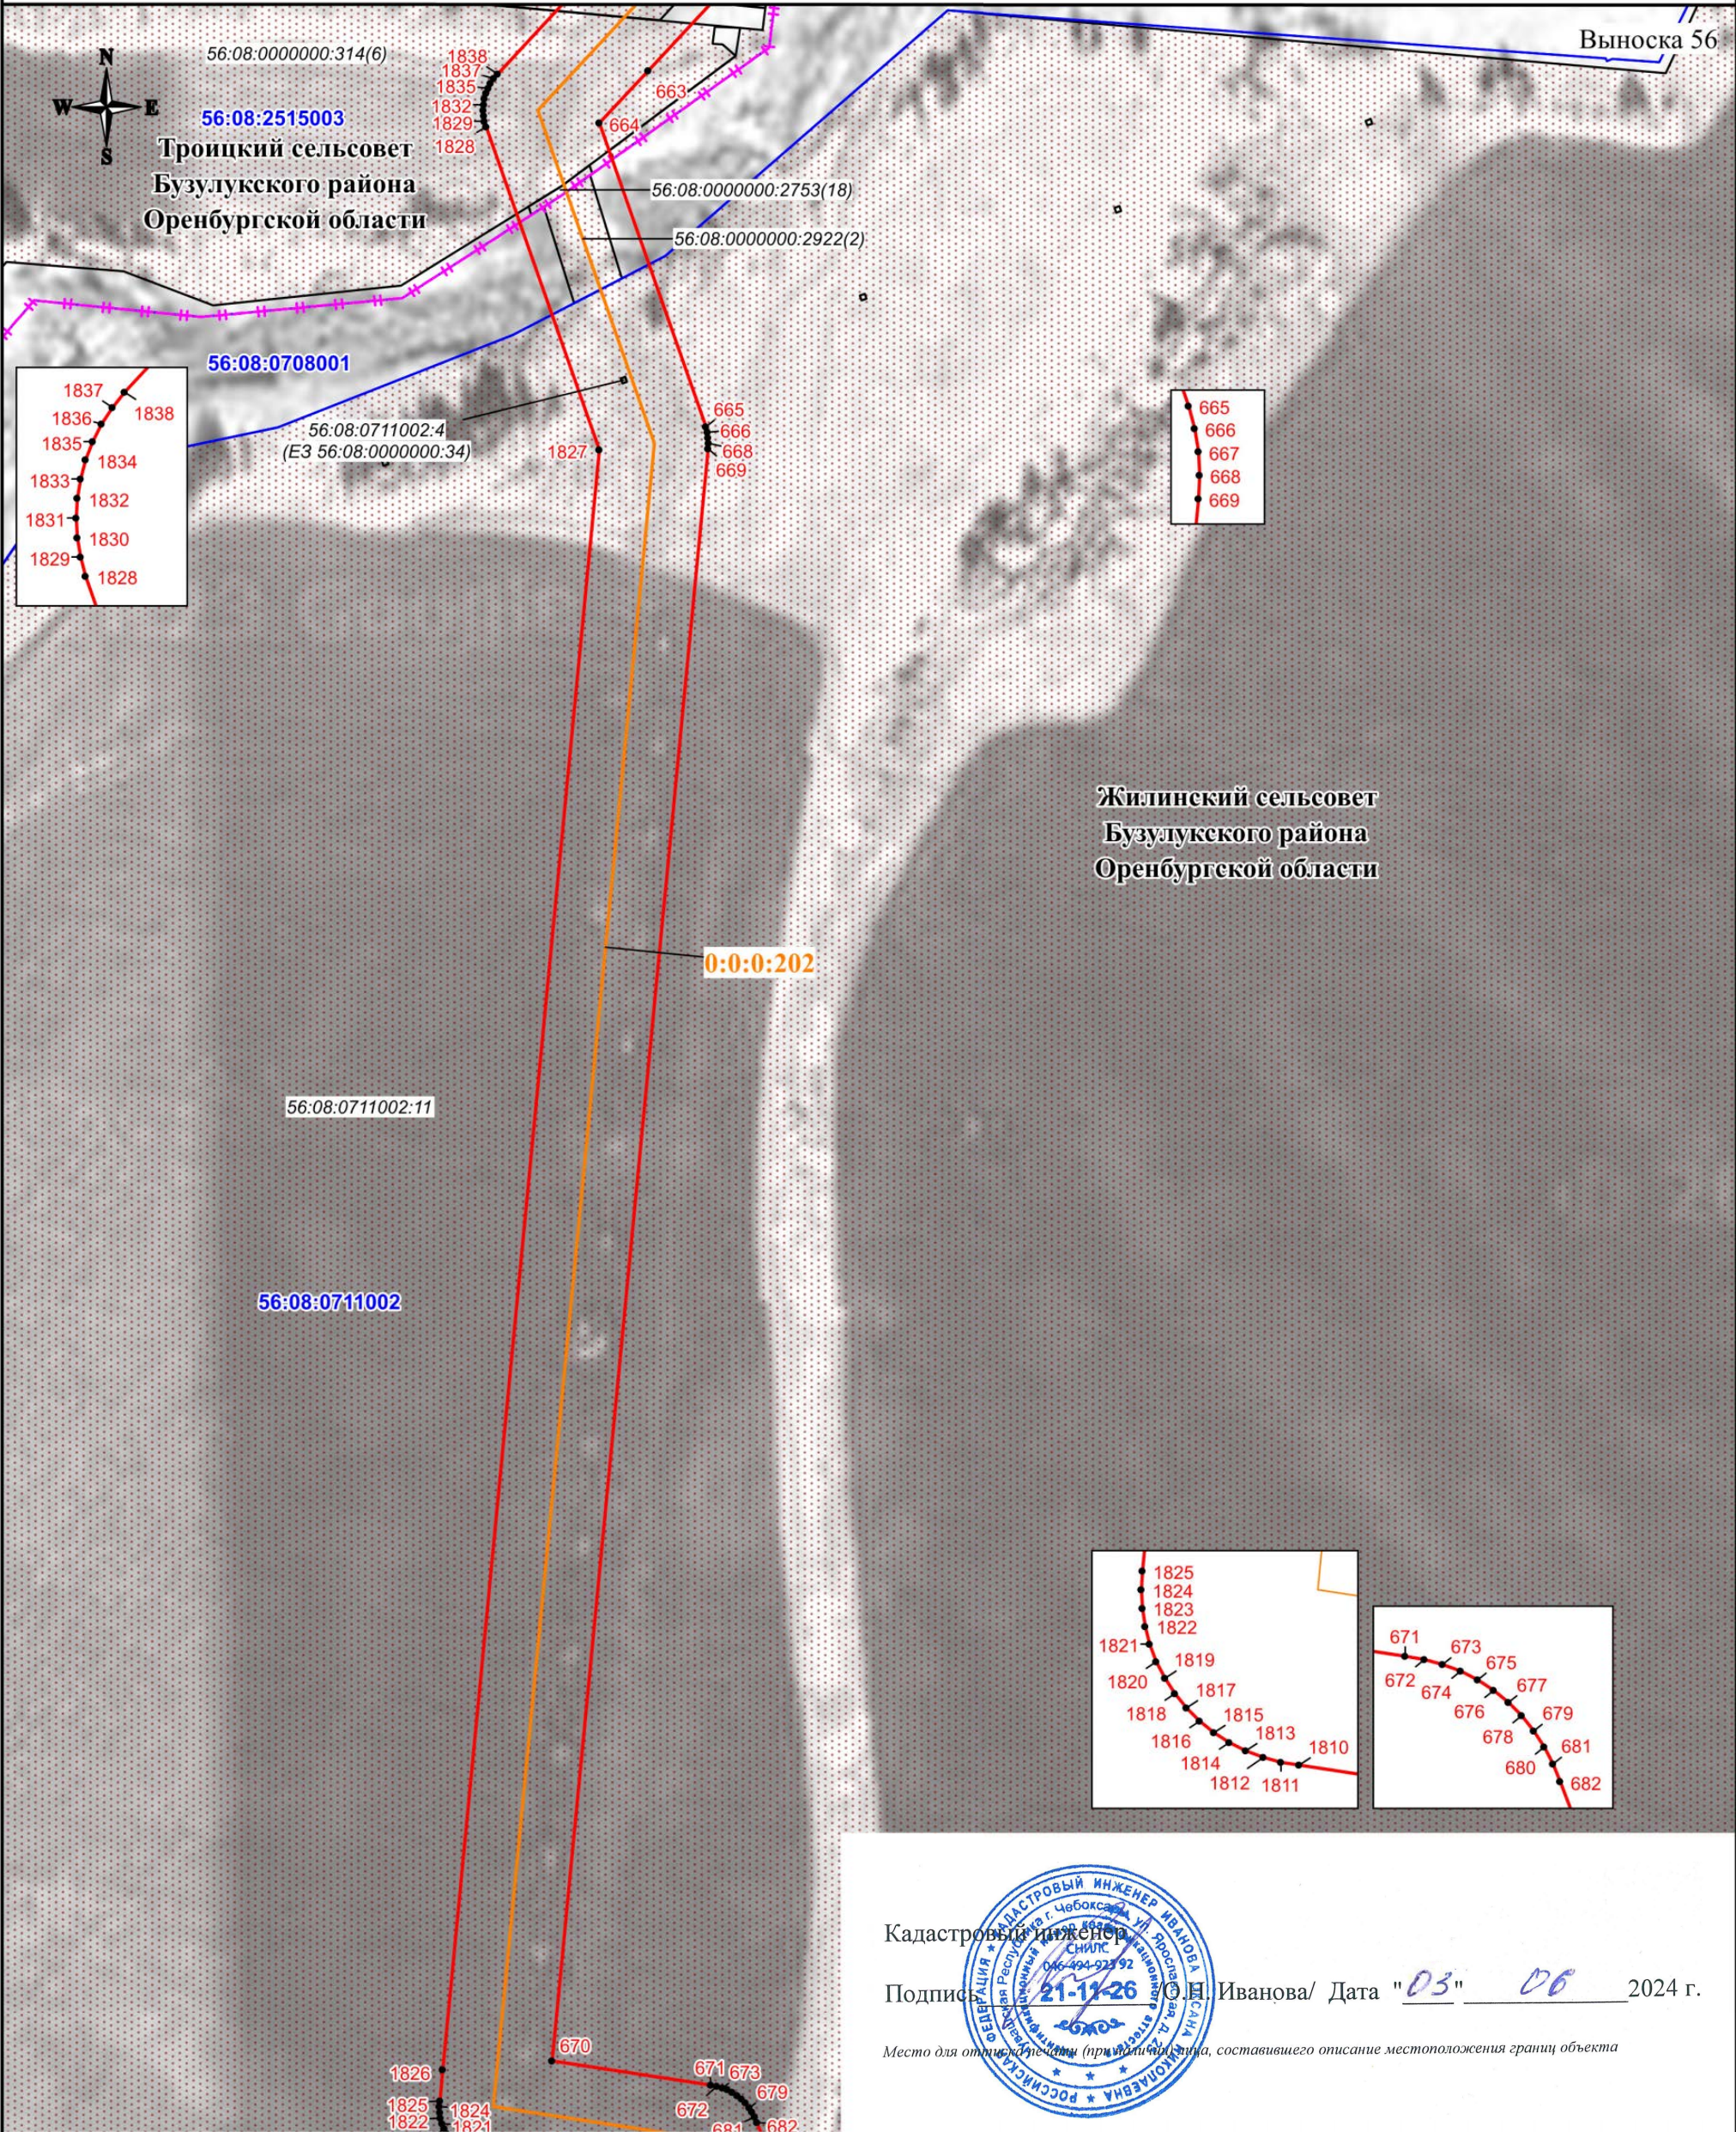

Используемые условные знаки и обозначения:

- проектная граница публичного сервитута
- характеристическая точка границы публичного сервитута
- номер характеристической точки границы публичного сервитута
- граница муниципального образования
- граница кадастрового квартала
- граница земельного участка, сведения о которой имеются в ЕГРН
- ось магистрального нефтепровода

Масштаб 1:3000

Кадастровый инженер
Подпись  С.Н. Иванова/ Дата "03" "06" 2024 г.
Место для отпечатка (при наличии, составившего описание местоположения границ объекта)

56:08:1505001 - номер кадастрового квартала
56:08:1505001:44 - кадастровый номер земельного участка
0:0:0:202 - кадастровый номер инженерного сооружения
Оренбургская область - наименование административно-территориальных образований

СХЕМА РАСПОЛОЖЕНИЯ ГРАНИЦ ПУБЛИЧНОГО СЕРВИТУТА

Публичный сервитут в отношении земель и земельных участков в целях эксплуатации магистрального нефтепровода федерального значения "Линейное сооружение - Магистральный нефтепровод "Покровка-Кротовка" (участок 0-173). Диаметр 500 мм"

Выноска 57

Жилинский сельсовет
Бузулукского района
Оренбургской области

0:0:0:202


56:08:0711002

56:08:0711002:11

Используемые условные знаки и обозначения:

- проектная граница публичного сервитута
- характерная точка границы публичного сервитута
- номер характерной точки границы публичного сервитута
- граница муниципального образования
- граница кадастрового квартала
- граница земельного участка, сведения о которой имеются в ЕГРН
- ось магистрального нефтепровода


56:08:1505001 - номер кадастрового квартала
56:08:1505001:44 - кадастровый номер земельного участка
0:0:0:202 - кадастровый номер инженерного сооружения
Оренбургская область - наименование административно-территориальных образований

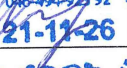Кадастровый инженер
Подпись:  О.Н. Иванова/ Дата "03" 06 2024 г.
Место для отпечатка печати (при наличии), лица, составившего описание местоположения границ объекта

Масштаб 1:3000

СХЕМА РАСПОЛОЖЕНИЯ ГРАНИЦ ПУБЛИЧНОГО СЕРВИТУТА

Публичный сервитут в отношении земель и земельных участков в целях эксплуатации магистрального нефтепровода федерального значения "Линейное сооружение - Магистральный нефтепровод "Покровка-Кротовка" (участок 0-173). Диаметр 500 мм"

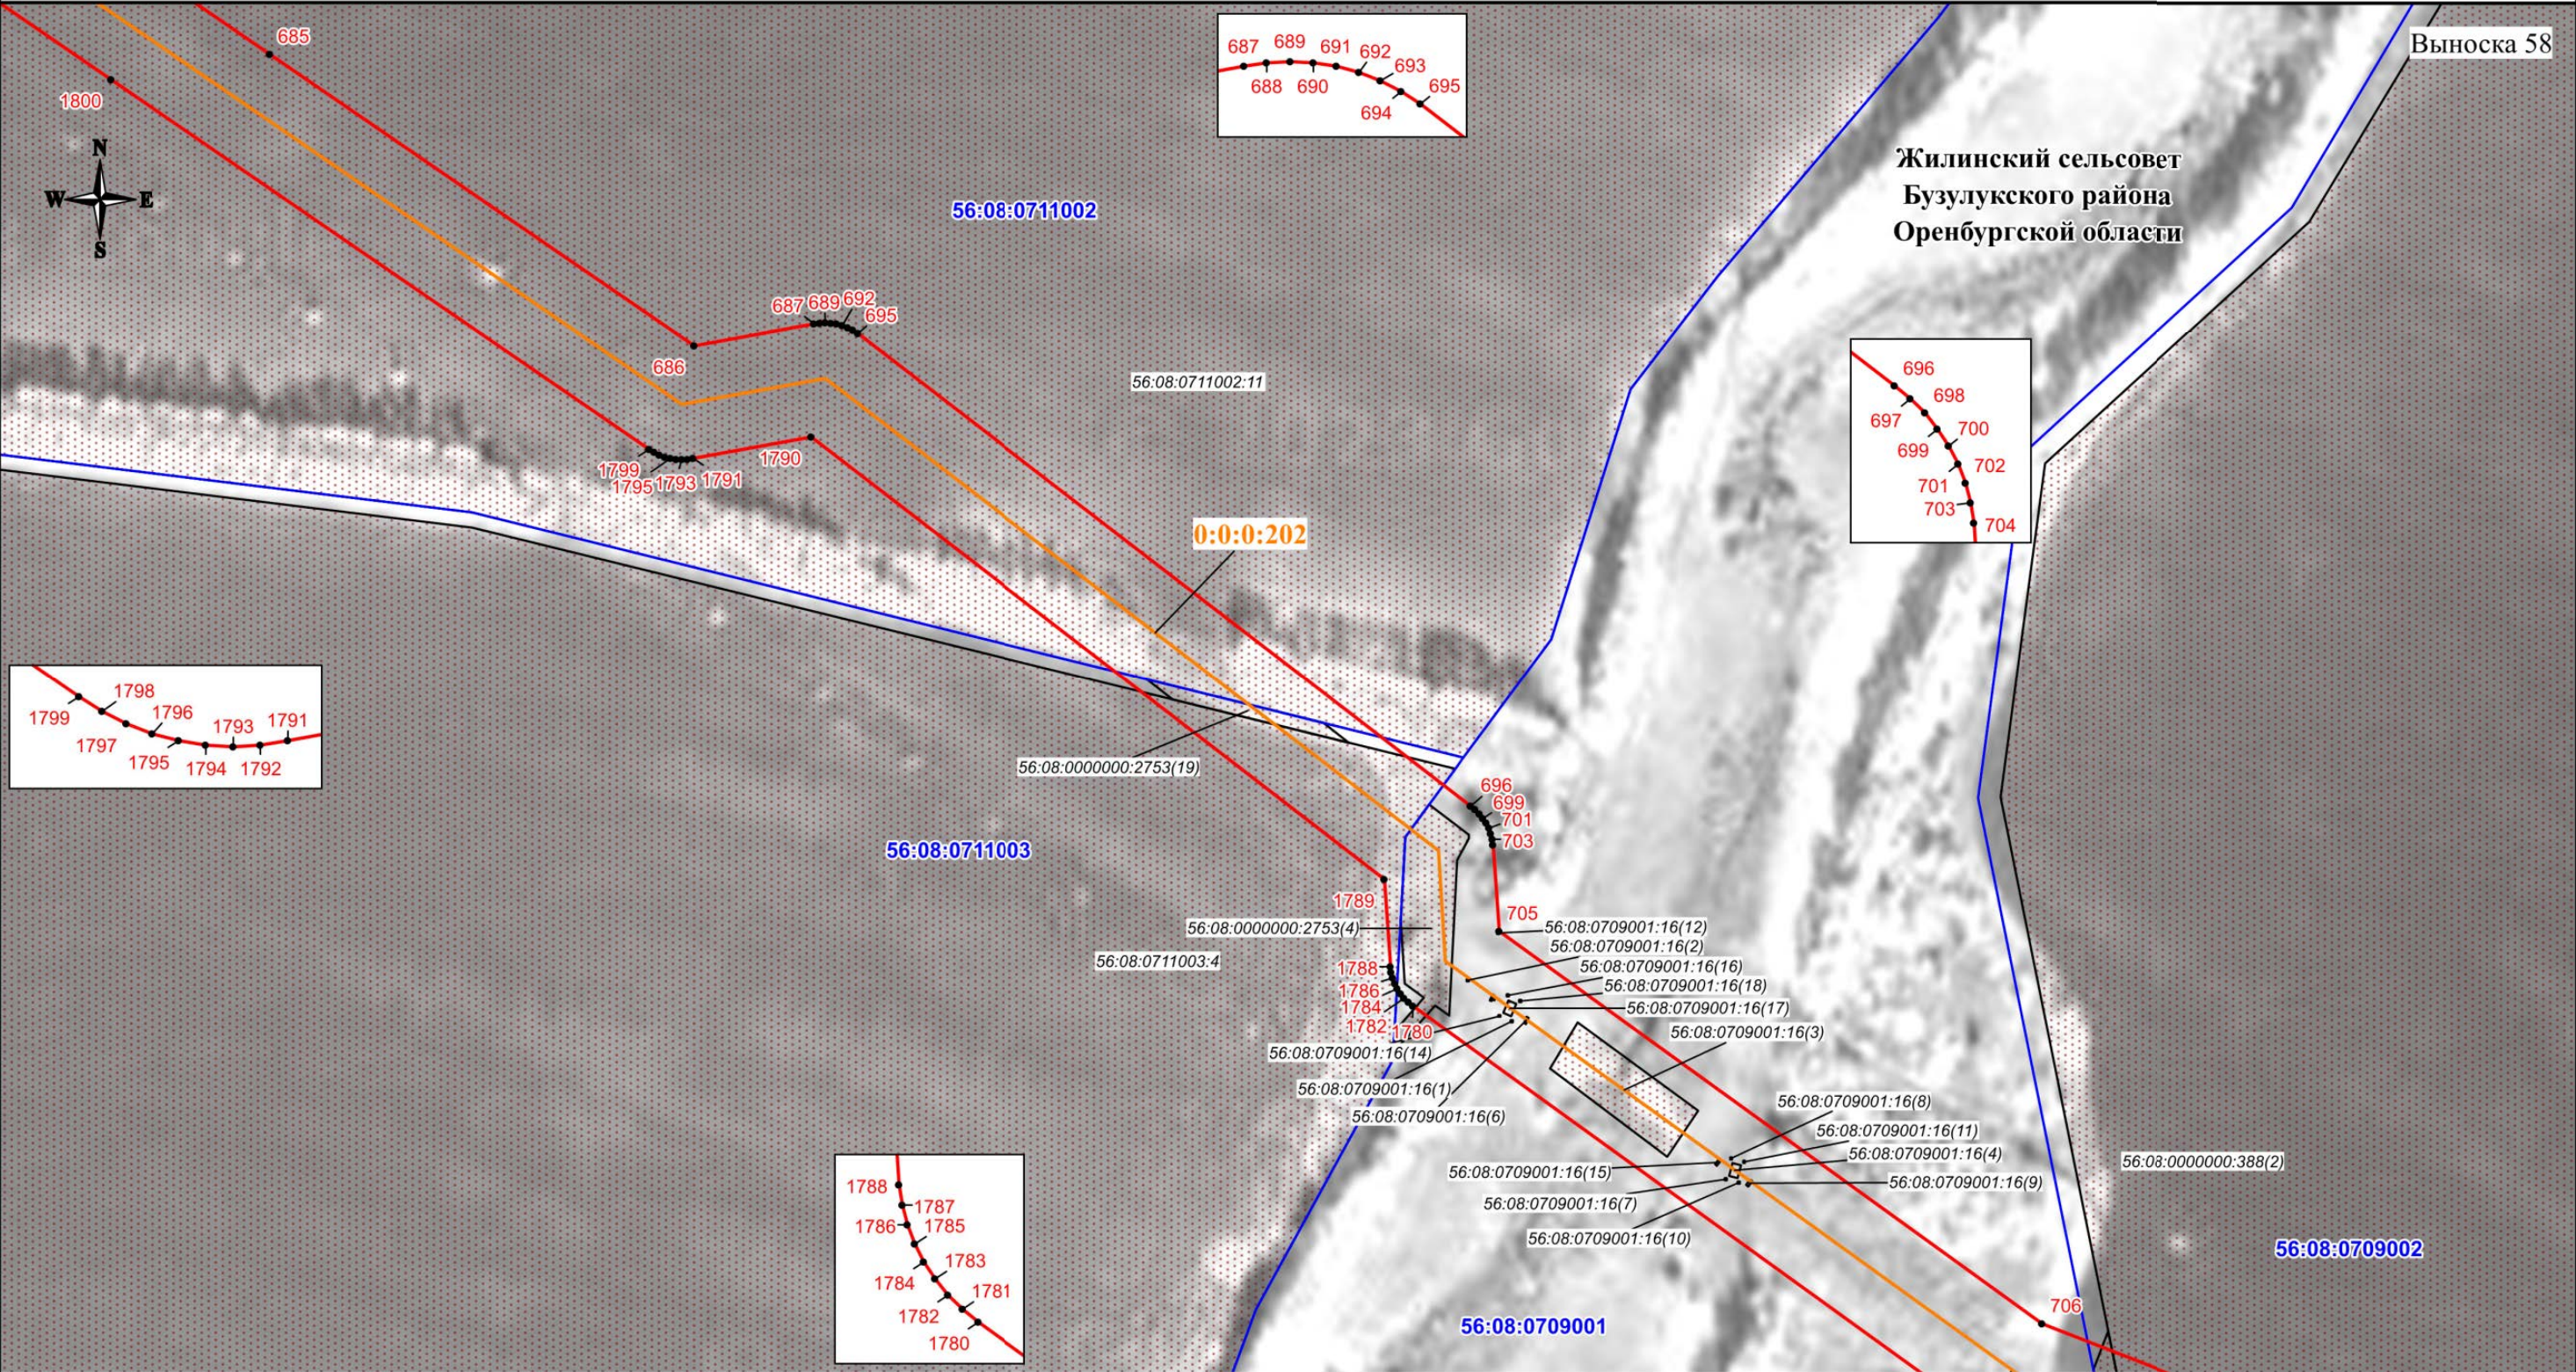

Используемые условные знаки и обозначения:

- проектная граница публичного сервитута
- характерная точка границы публичного сервитута
- номер характерной точки границы публичного сервитута
- граница муниципального образования
- граница кадастрового квартала
- граница земельного участка, сведения о которой имеются в ЕГРН
- ось магистрального нефтепровода

56:08:1505001 - номер кадастрового квартала
56:08:1505001:44 - кадастровый номер земельного участка
0:0:0:202 - кадастровый номер инженерного сооружения
Оренбургская область - наименование административно-территориальных образований

Кадастровый инженер
Подпись  О.Н. Иванова/ Дата "03" "06" 2024 г.


Место для отписки (примечания, составившего описание местоположения границ объекта)

Масштаб 1:3000

СХЕМА РАСПОЛОЖЕНИЯ ГРАНИЦ ПУБЛИЧНОГО СЕРВИТУТА

Публичный сервитут в отношении земель и земельных участков в целях эксплуатации магистрального нефтепровода федерального значения "Линейное сооружение - Магистральный нефтепровод "Покровка-Кротовка" (участок 0-173). Диаметр 500 мм"

Выноска 59

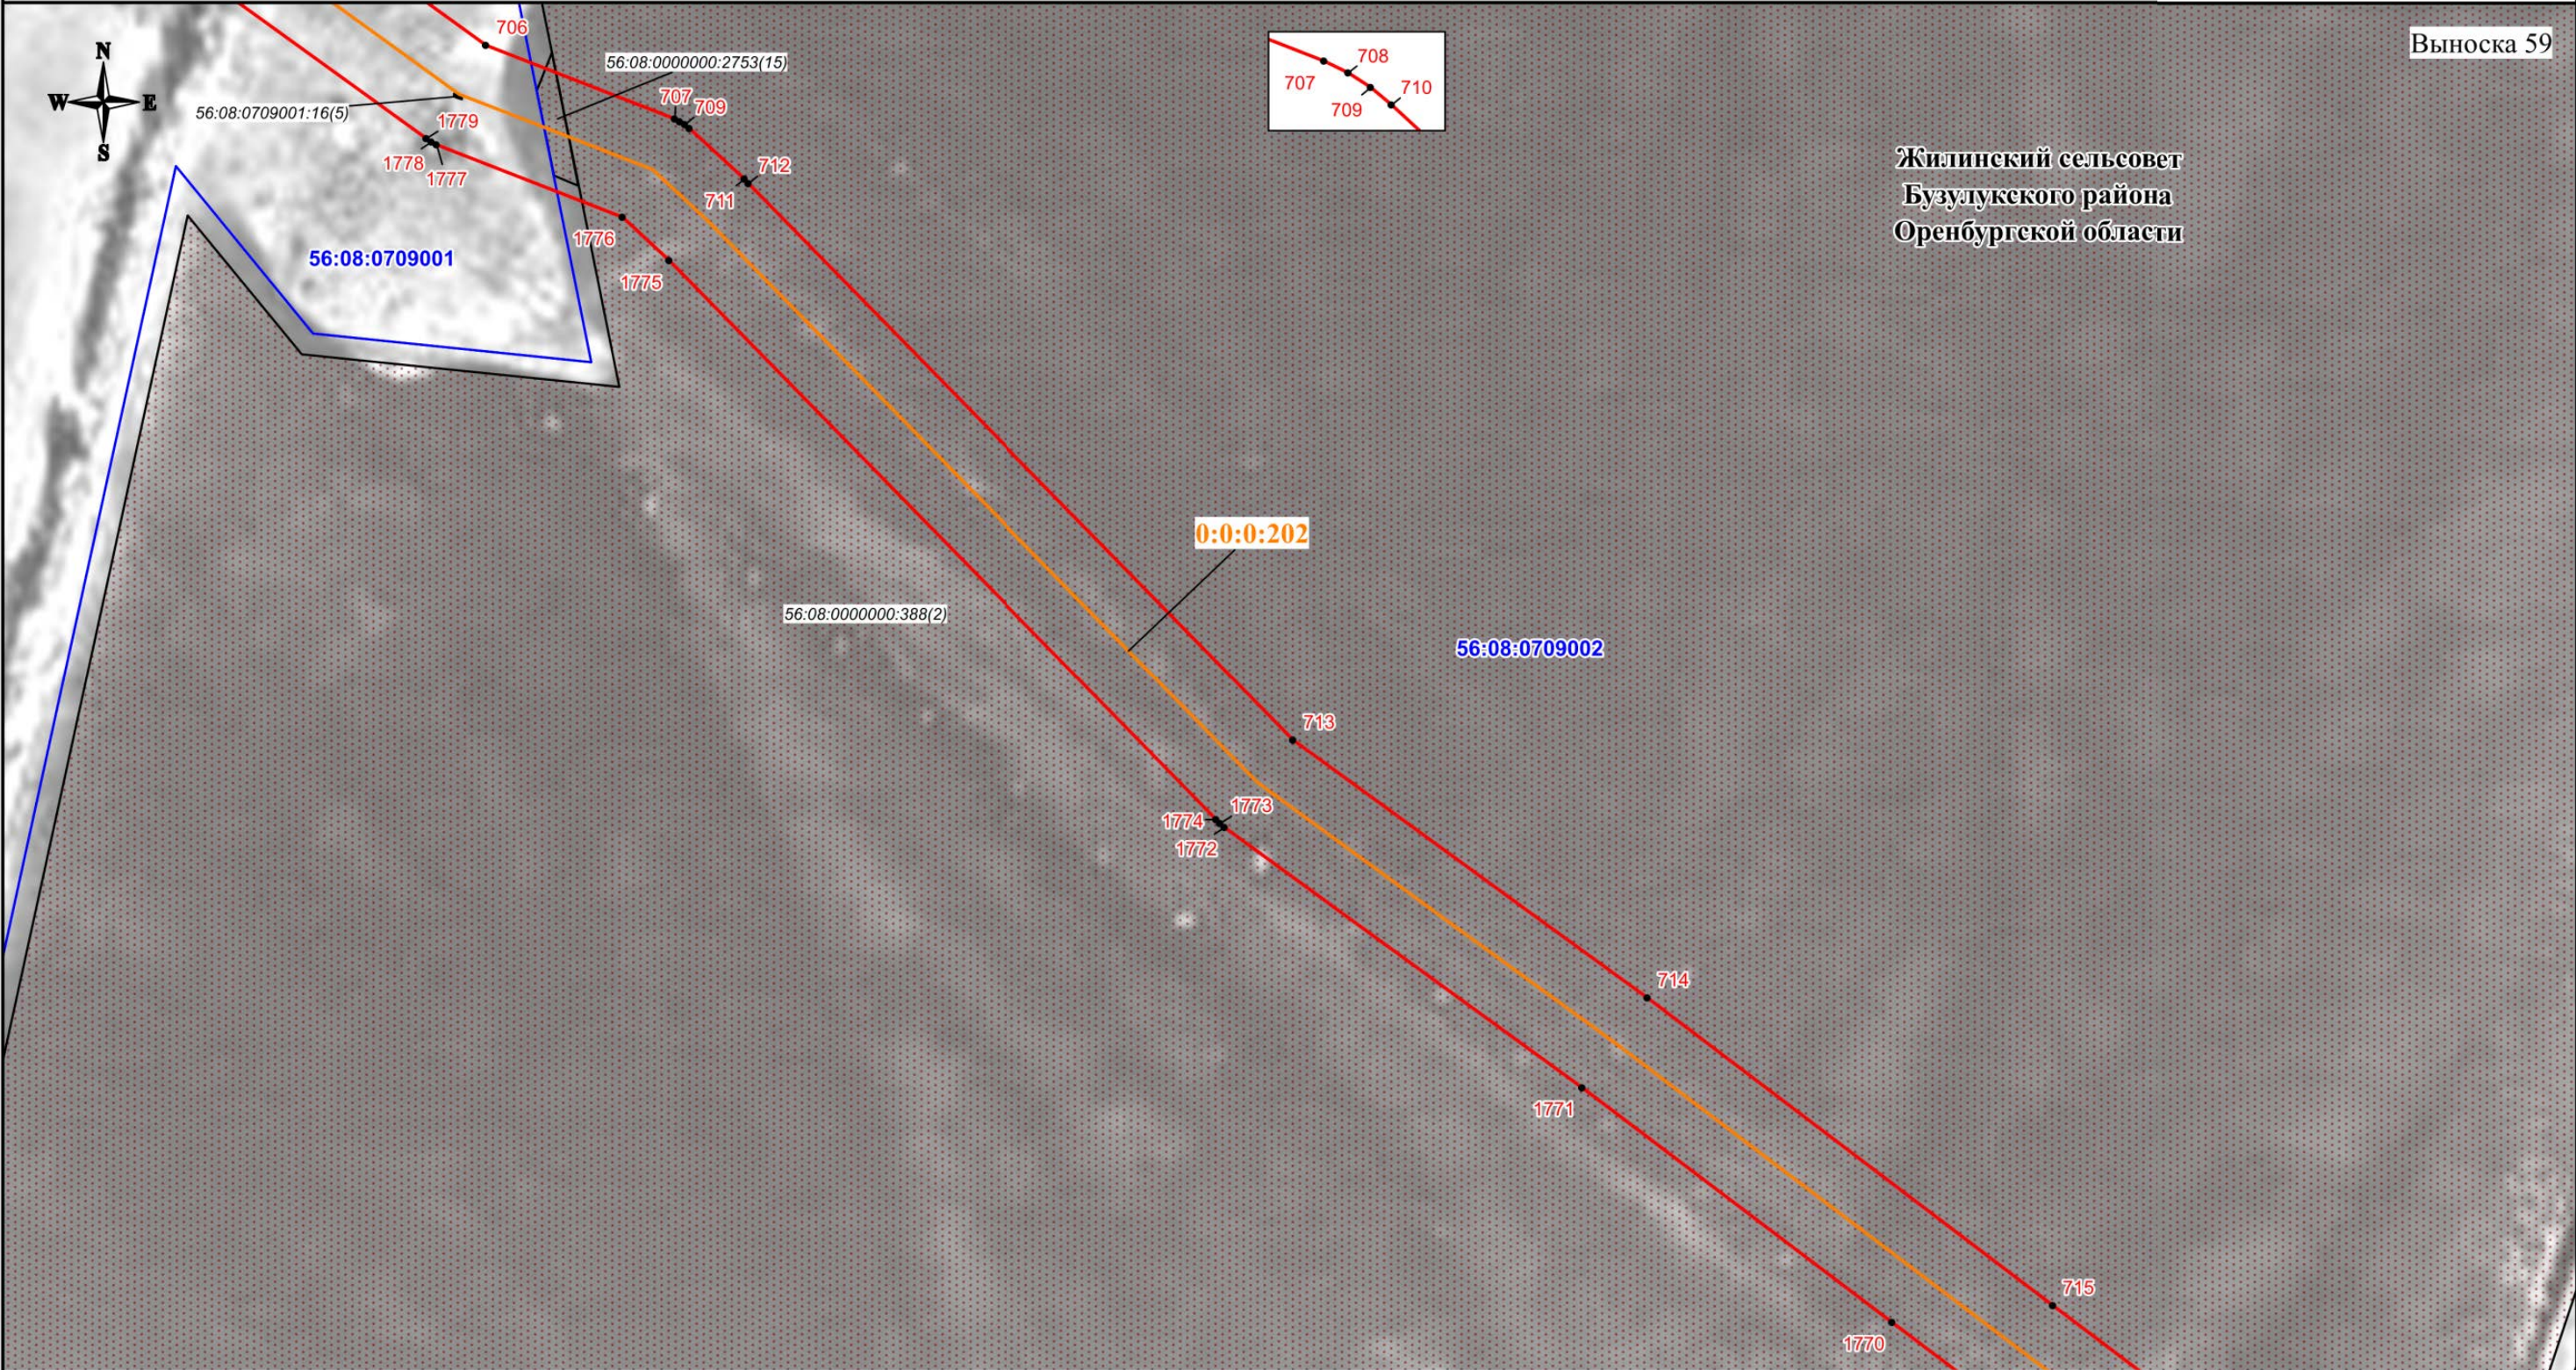

Используемые условные знаки и обозначения:

- проектная граница публичного сервитута
- характерная точка границы публичного сервитута
- номер характерной точки границы публичного сервитута
- граница муниципального образования
- граница кадастрового квартала
- граница земельного участка, сведения о которой имеются в ЕГРН
- ось магистрального нефтепровода

56:08:1505001 - номер кадастрового квартала
56:08:1505001:44 - кадастровый номер земельного участка
0:0:0:202 - кадастровый номер инженерного сооружения
Оренбургская область - наименование административно-территориальных образований


Кадастровый инженер
Подпись  О.Н. Иванова/ Дата "03" 06 2024 г.

Место для отпечатка печати (при наличии), составившего описание местоположения границ объекта

Масштаб 1:3000

СХЕМА РАСПОЛОЖЕНИЯ ГРАНИЦ ПУБЛИЧНОГО СЕРВИТУТА

Публичный сервитут в отношении земель и земельных участков в целях эксплуатации магистрального нефтепровода федерального значения "Линейное сооружение - Магистральный нефтепровод "Покровка-Кротовка" (участок 0-173). Диаметр 500 мм"

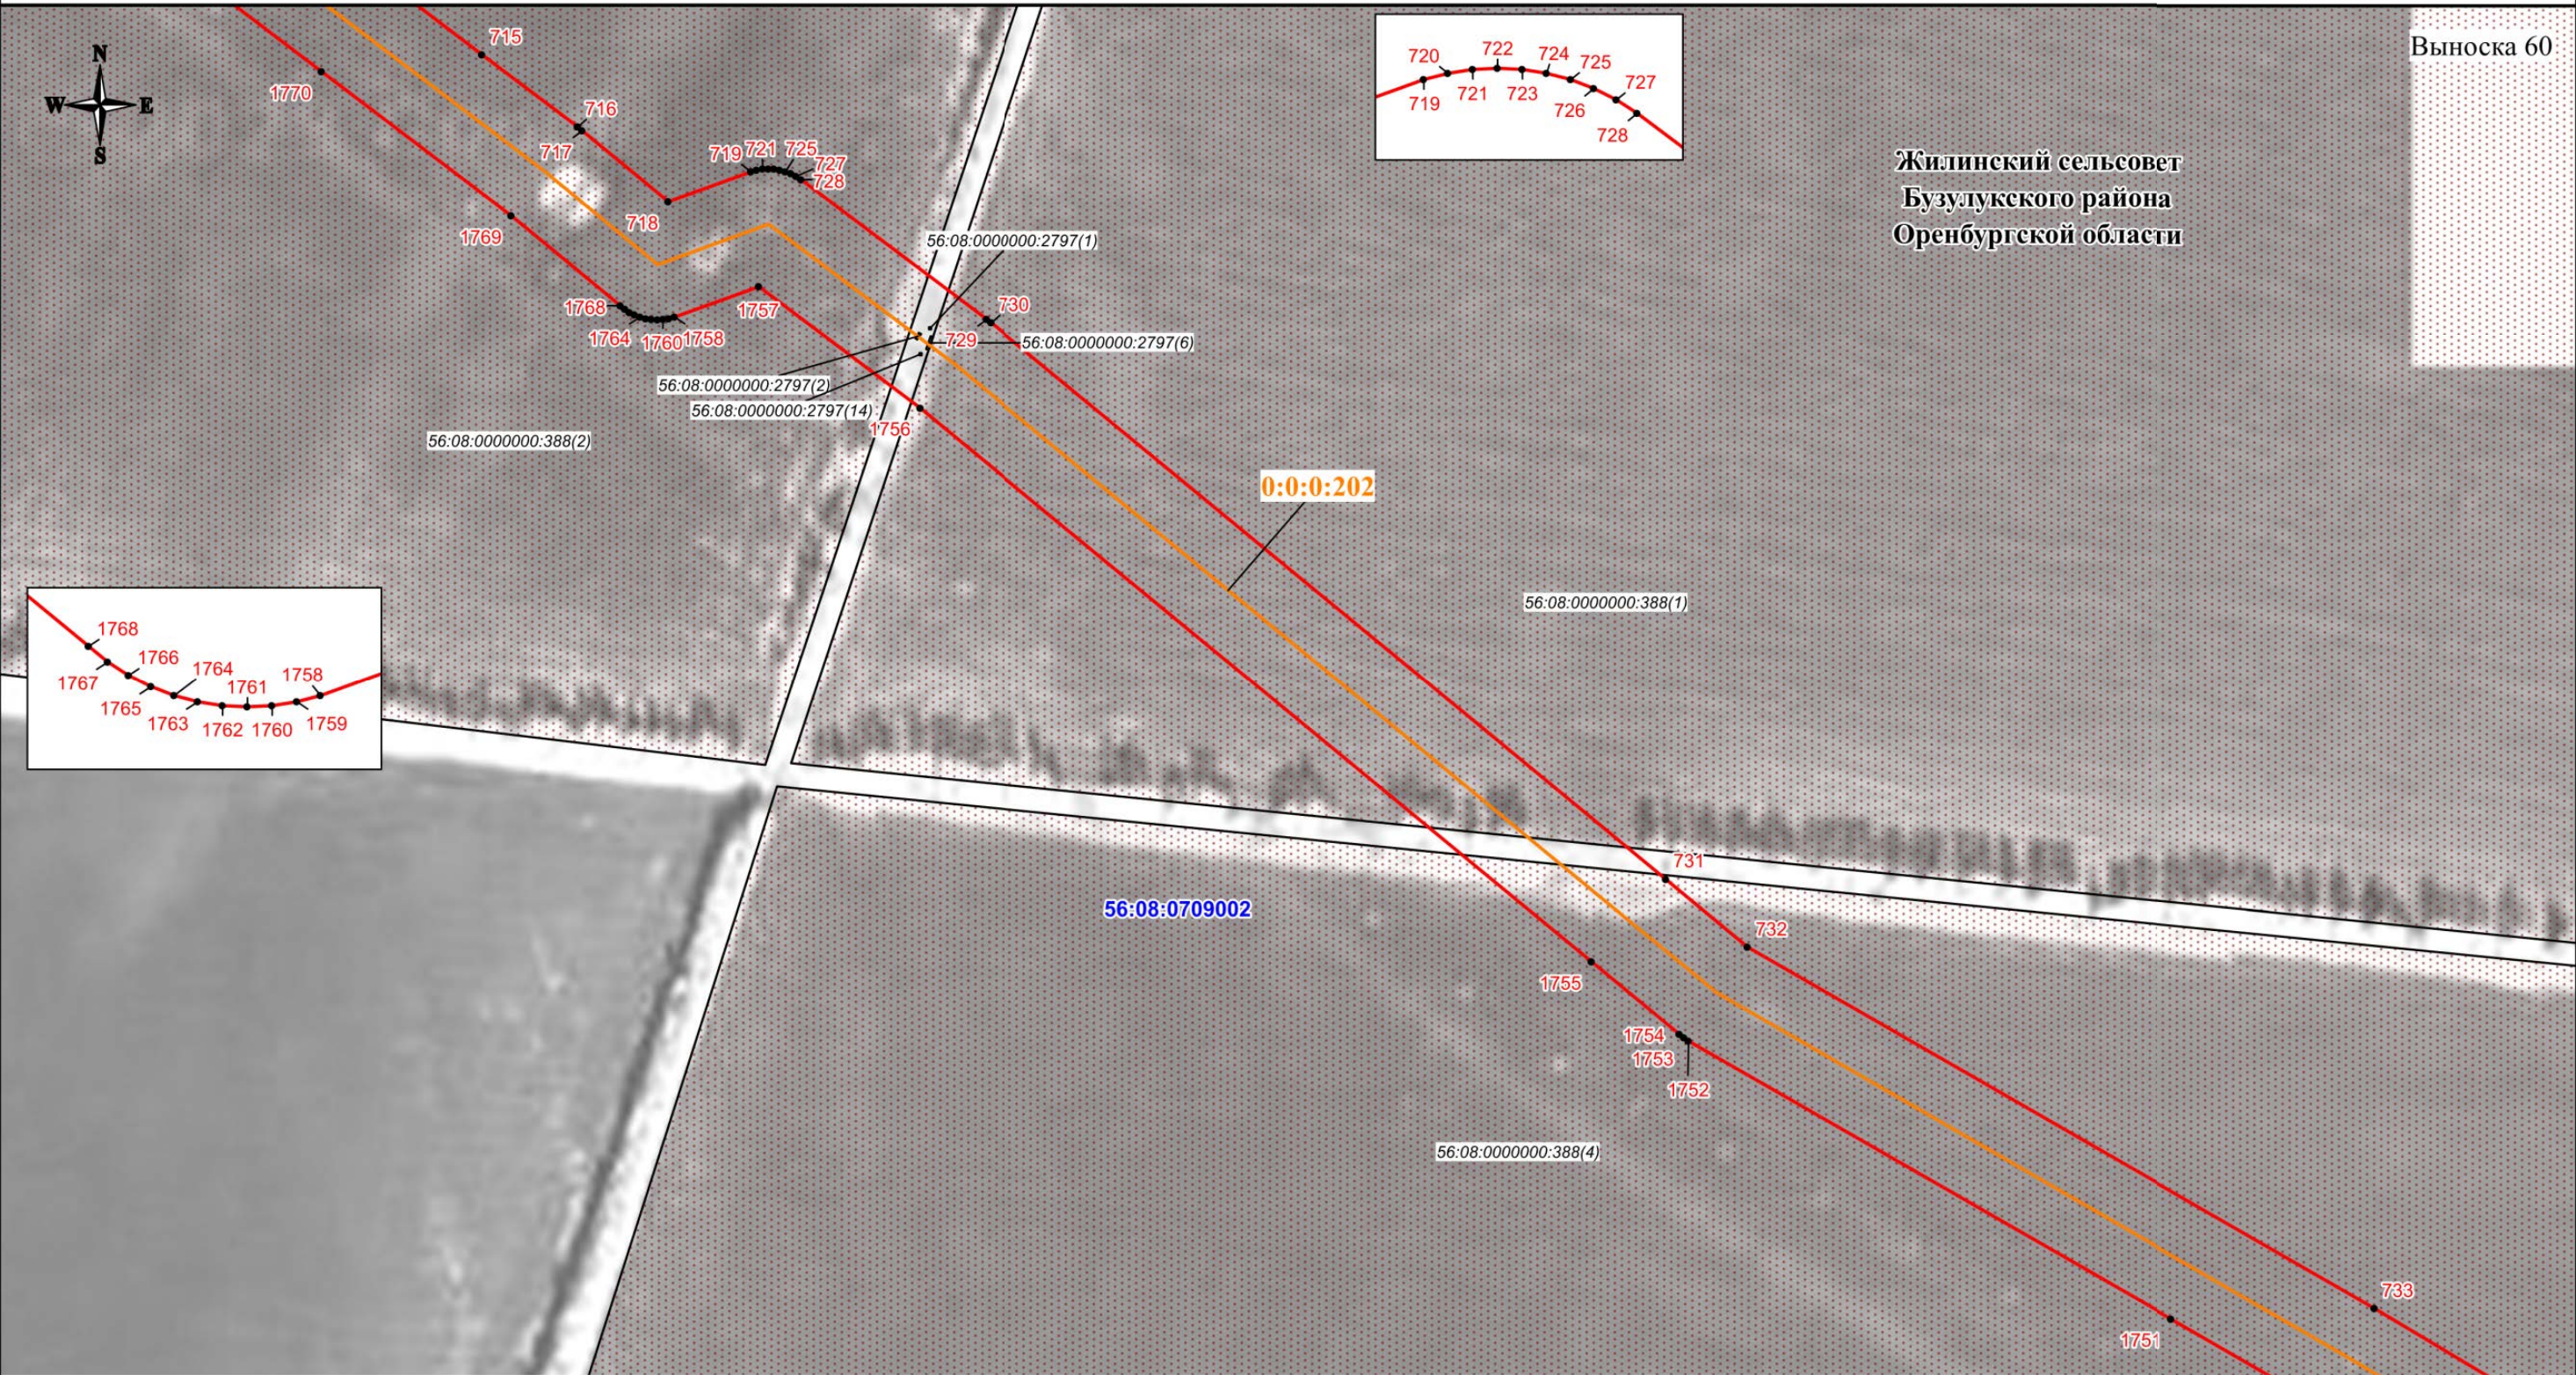

Выноска 60

Жилинский сельсовет
Бузулукского района
Оренбургской области

- Используемые условные знаки и обозначения:**
- проектная граница публичного сервитута
 - характерная точка границы публичного сервитута
 - номер характерной точки границы публичного сервитута
 - граница муниципального образования
 - граница кадастрового квартала
 - граница земельного участка, сведения о которой имеются в ЕГРН
 - ось магистрального нефтепровода


56:08:1505001 - номер кадастрового квартала
56:08:1505001:44 - кадастровый номер земельного участка
0:0:0:202 - кадастровый номер инженерного сооружения
Оренбургская область - наименование административно-территориальных образований

Кадастровый инженер
Подпись  / О.И. Иванова/ Дата "03" "06" 2024 г.
Место для отписки (при наличии), составившего описание местоположения границ объекта

Масштаб 1:3000

СХЕМА РАСПОЛОЖЕНИЯ ГРАНИЦ ПУБЛИЧНОГО СЕРВИТУТА

Публичный сервитут в отношении земель и земельных участков в целях эксплуатации магистрального нефтепровода федерального значения "Линейное сооружение - Магистральный нефтепровод "Покровка-Кротовка" (участок 0-173). Диаметр 500 мм"

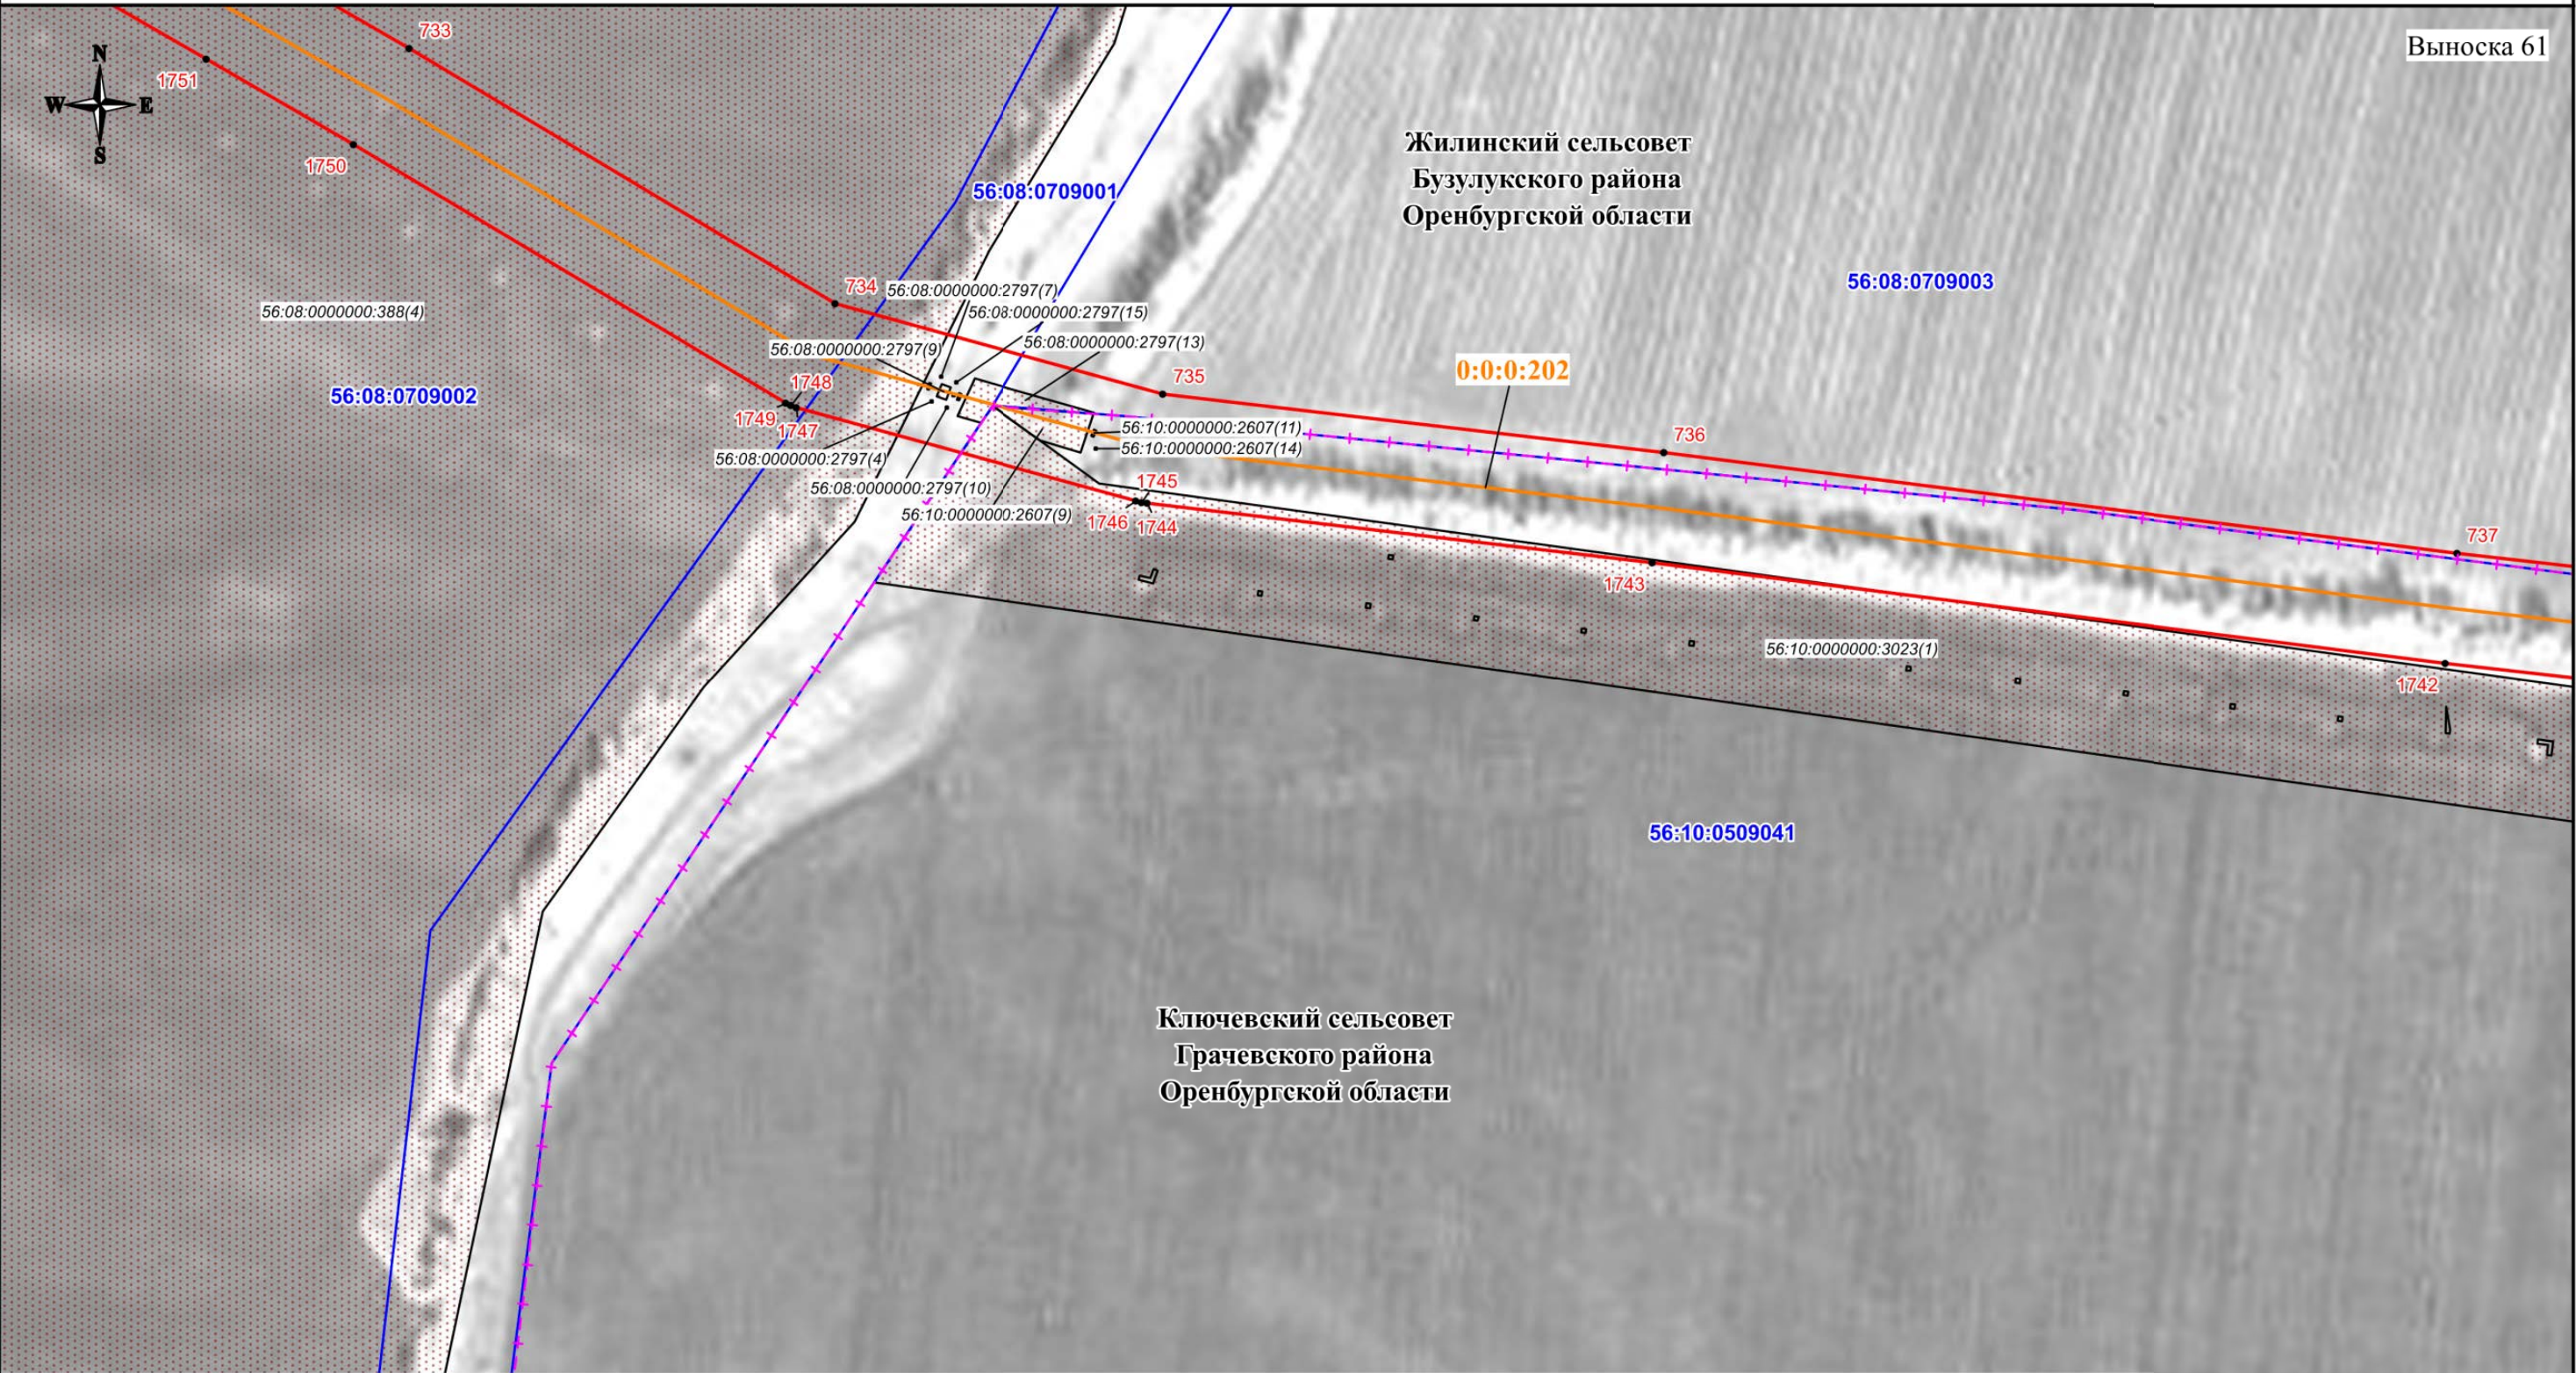

Используемые условные знаки и обозначения:

- проектная граница публичного сервитута
- характерная точка границы публичного сервитута
- номер характерной точки границы публичного сервитута
- граница муниципального образования
- граница кадастрового квартала
- граница земельного участка, сведения о которой имеются в ЕГРН
- ось магистрального нефтепровода


56:08:1505001 - номер кадастрового квартала
56:08:1505001:44 - кадастровый номер земельного участка
0:0:0:202 - кадастровый номер инженерного сооружения
Оренбургская область - наименование административно-территориальных образований

Кадастровый инженер
Подпись  О.Н. Иванова/ Дата "03" 06 2024 г.
Место для отпечатка печати (при наличии), составившего описание местоположения границ объекта

Масштаб 1:3000

СХЕМА РАСПОЛОЖЕНИЯ ГРАНИЦ ПУБЛИЧНОГО СЕРВИТУТА

Публичный сервитут в отношении земель и земельных участков в целях эксплуатации магистрального нефтепровода федерального значения "Линейное сооружение - Магистральный нефтепровод "Покровка-Кротовка" (участок 0-173). Диаметр 500 мм"

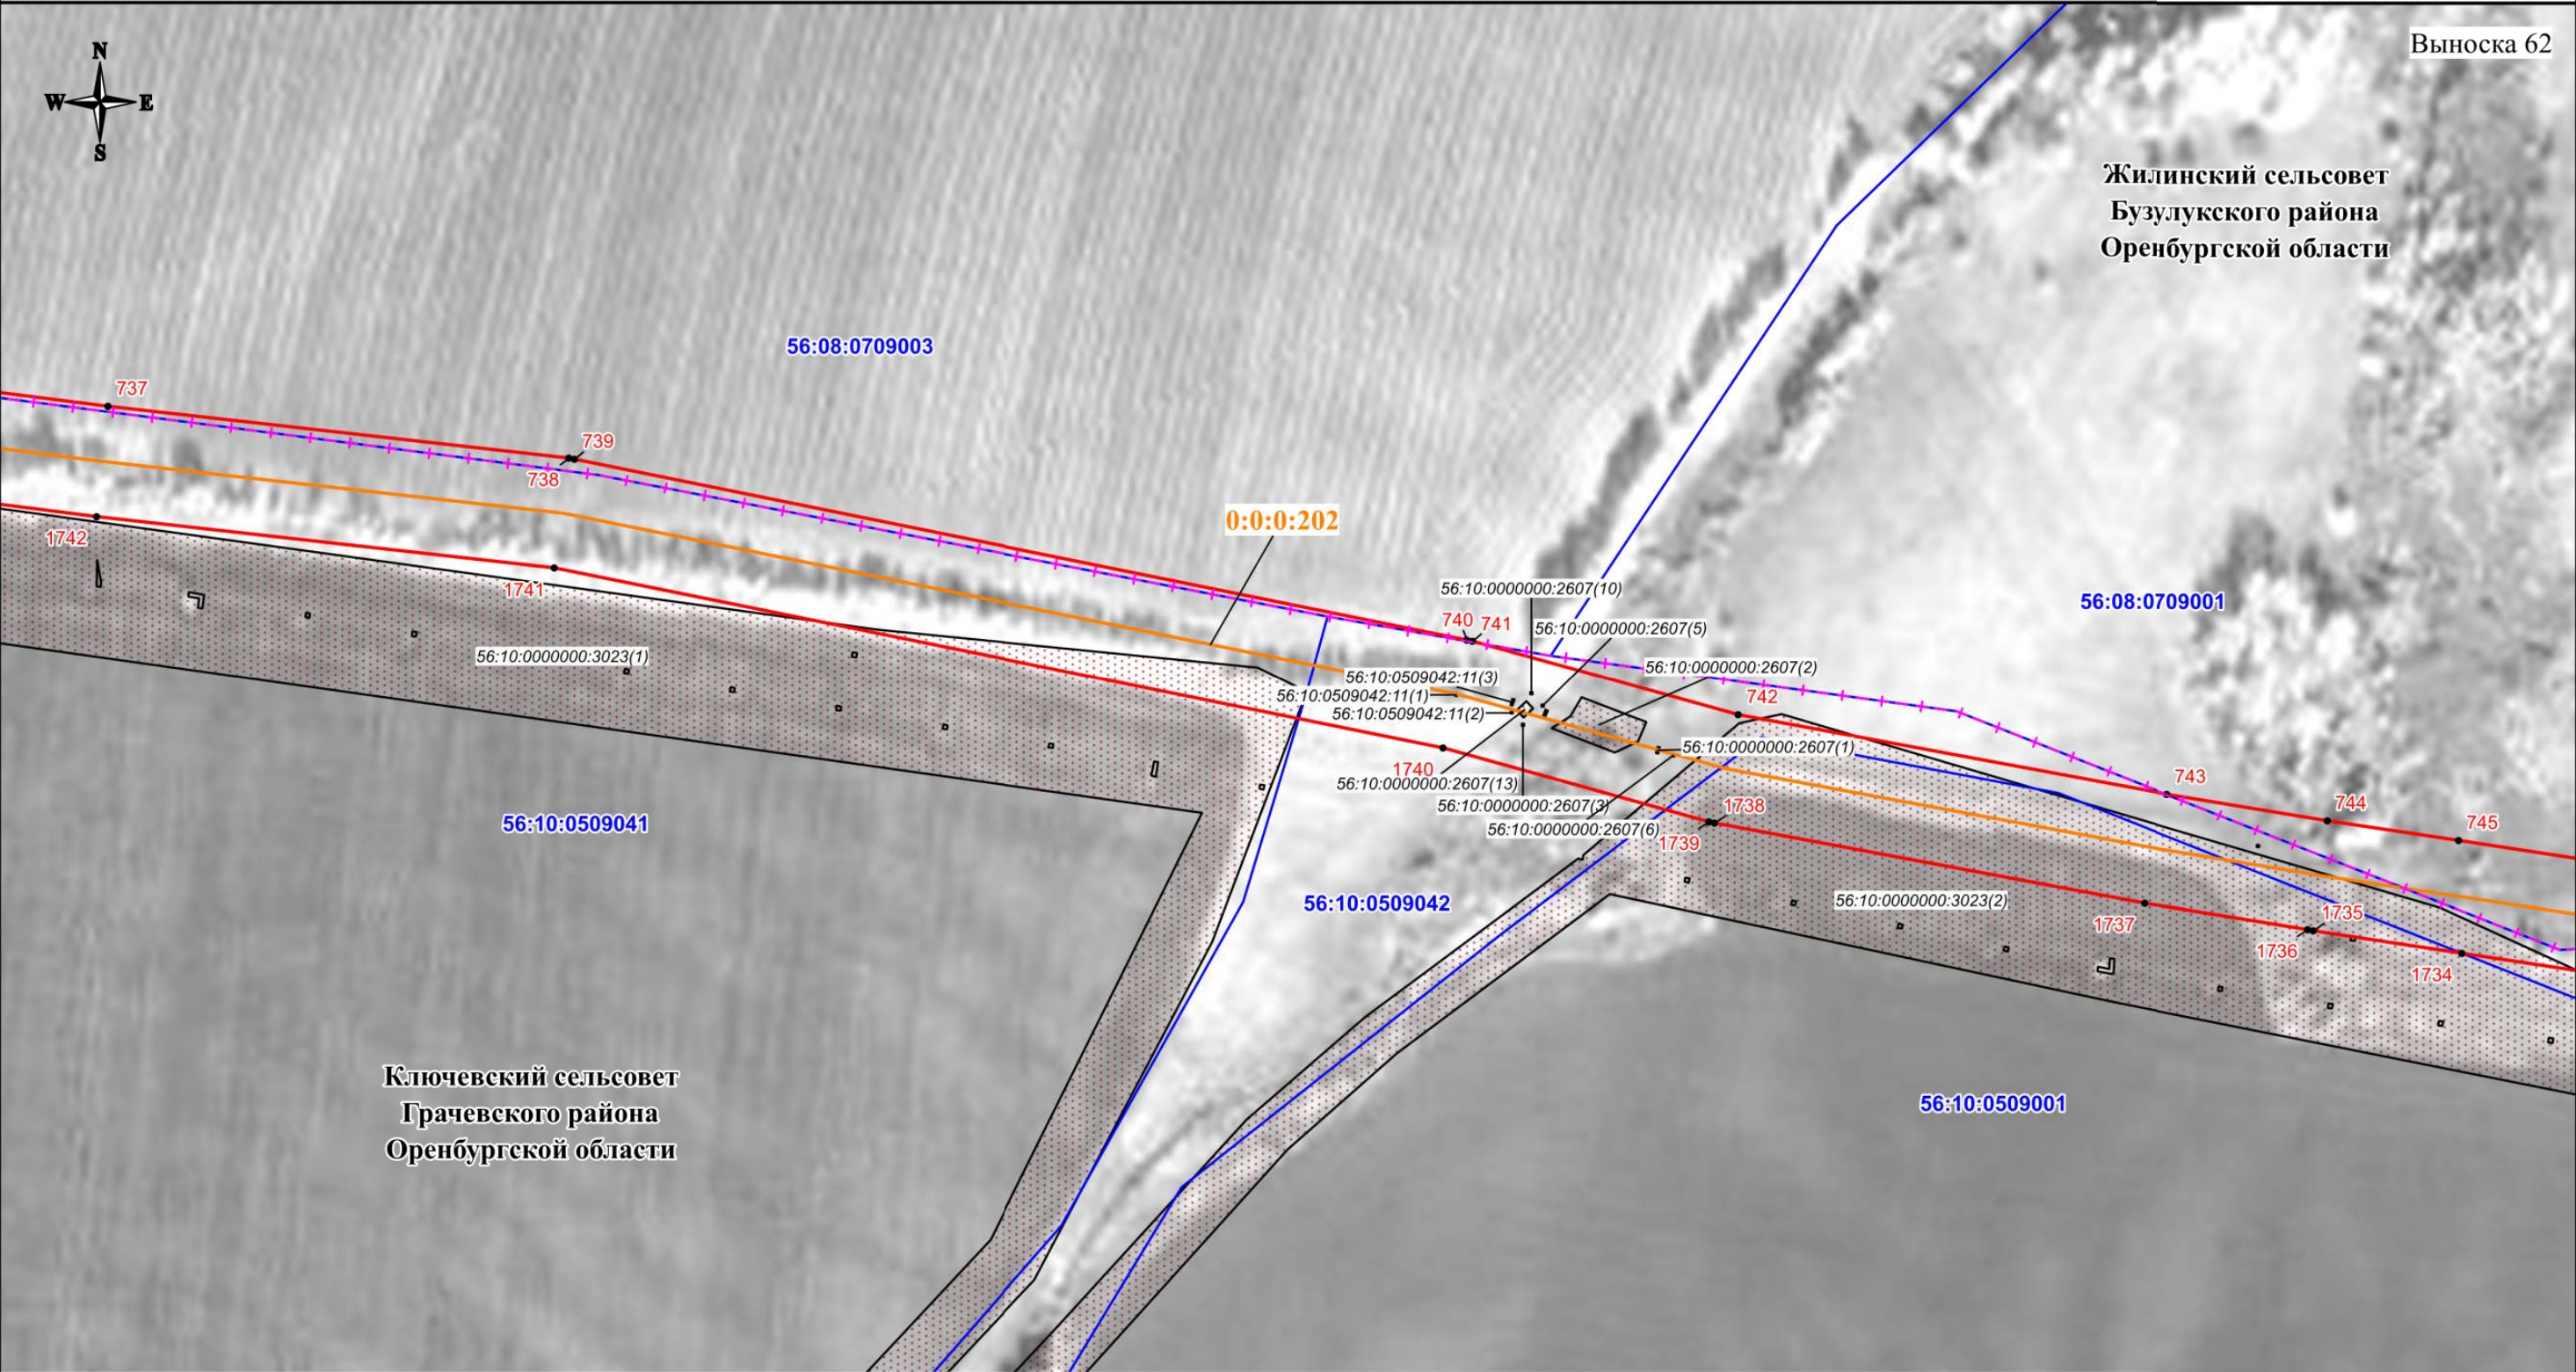

Используемые условные знаки и обозначения:

- проектная граница публичного сервитута
- характерная точка границы публичного сервитута
- номер характерной точки границы публичного сервитута
- граница муниципального образования
- граница кадастрового квартала
- граница земельного участка, сведения о которой имеются в ЕГРН
- ось магистрального нефтепровода

56:08:1505001 - номер кадастрового квартала
56:08:1505001:44 - кадастровый номер земельного участка
0:0:0:202 - кадастровый номер инженерного сооружения
Оренбургская область - наименование административно-территориальных образований

Кадастровый инженер
Подпись: О.Н. Иванова/ Дата "03" 06 2024 г.
Место для отпечатка печати (примечание: штамп, составившего описание местоположения границ объекта)

Масштаб 1:3000

СХЕМА РАСПОЛОЖЕНИЯ ГРАНИЦ ПУБЛИЧНОГО СЕРВИТУТА

Публичный сервитут в отношении земель и земельных участков в целях эксплуатации магистрального нефтепровода федерального значения "Линейное сооружение - Магистральный нефтепровод "Покровка-Кротовка" (участок 0-173). Диаметр 500 мм"

Выноска 63


Жилинский сельсовет
Бузулукского района
Оренбургской области



Используемые условные знаки и обозначения:

- проектная граница публичного сервитута
- характеристическая точка границы публичного сервитута
- номер характеристической точки границы публичного сервитута
- граница муниципального образования
- граница кадастрового квартала
- граница земельного участка, сведения о которой имеются в ЕГРН
- ось магистрального нефтепровода

56:08:1505001 - номер кадастрового квартала
56:08:1505001:44 - кадастровый номер земельного участка
0:0:0:202 - кадастровый номер инженерного сооружения
Оренбургская область - наименование административно-территориальных образований

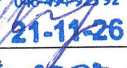Кадастровый инженер
Подпись:  О.И. Иванова/ Дата "03" 06 2024 г.
Место для отписки (при наличии), составившего описание местоположения границ объекта

Масштаб 1:3000

СХЕМА РАСПОЛОЖЕНИЯ ГРАНИЦ ПУБЛИЧНОГО СЕРВИТУТА

Публичный сервитут в отношении земель и земельных участков в целях эксплуатации магистрального нефтепровода федерального значения "Линейное сооружение - Магистральный нефтепровод "Покровка-Кротовка" (участок 0-173). Диаметр 500 мм"

Выноска 64

Жилинский сельсовет
Бузулукского района
Оренбургской области



56:08:0710005

0:0:0:202

56:10:0509001

56:10:0509002

Ключевский сельсовет
Грачевского района
Оренбургской области

Используемые условные знаки и обозначения:

- проектная граница публичного сервитута
- характерная точка границы публичного сервитута
- 1 - номер характерной точки границы публичного сервитута
- граница муниципального образования
- граница кадастрового квартала
- граница земельного участка, сведения о которой имеются в ЕГРН
- ось магистрального нефтепровода

56:08:1505001 - номер кадастрового квартала
56:08:1505001:44 - кадастровый номер земельного участка
0:0:0:202 - кадастровый номер инженерного сооружения
Оренбургская область - наименование административно-территориальных образований


Кадастровый инженер
Подпись: О.Н. Иванова/ Дата "03" 06 2024 г.

Место для отпечатка печати (при наличии), составившего описание местоположения границ объекта

Масштаб 1:3000

СХЕМА РАСПОЛОЖЕНИЯ ГРАНИЦ ПУБЛИЧНОГО СЕРВИТУТА

Публичный сервитут в отношении земель и земельных участков в целях эксплуатации магистрального нефтепровода федерального значения "Линейное сооружение - Магистральный нефтепровод "Покровка-Кротовка" (участок 0-173). Диаметр 500 мм"

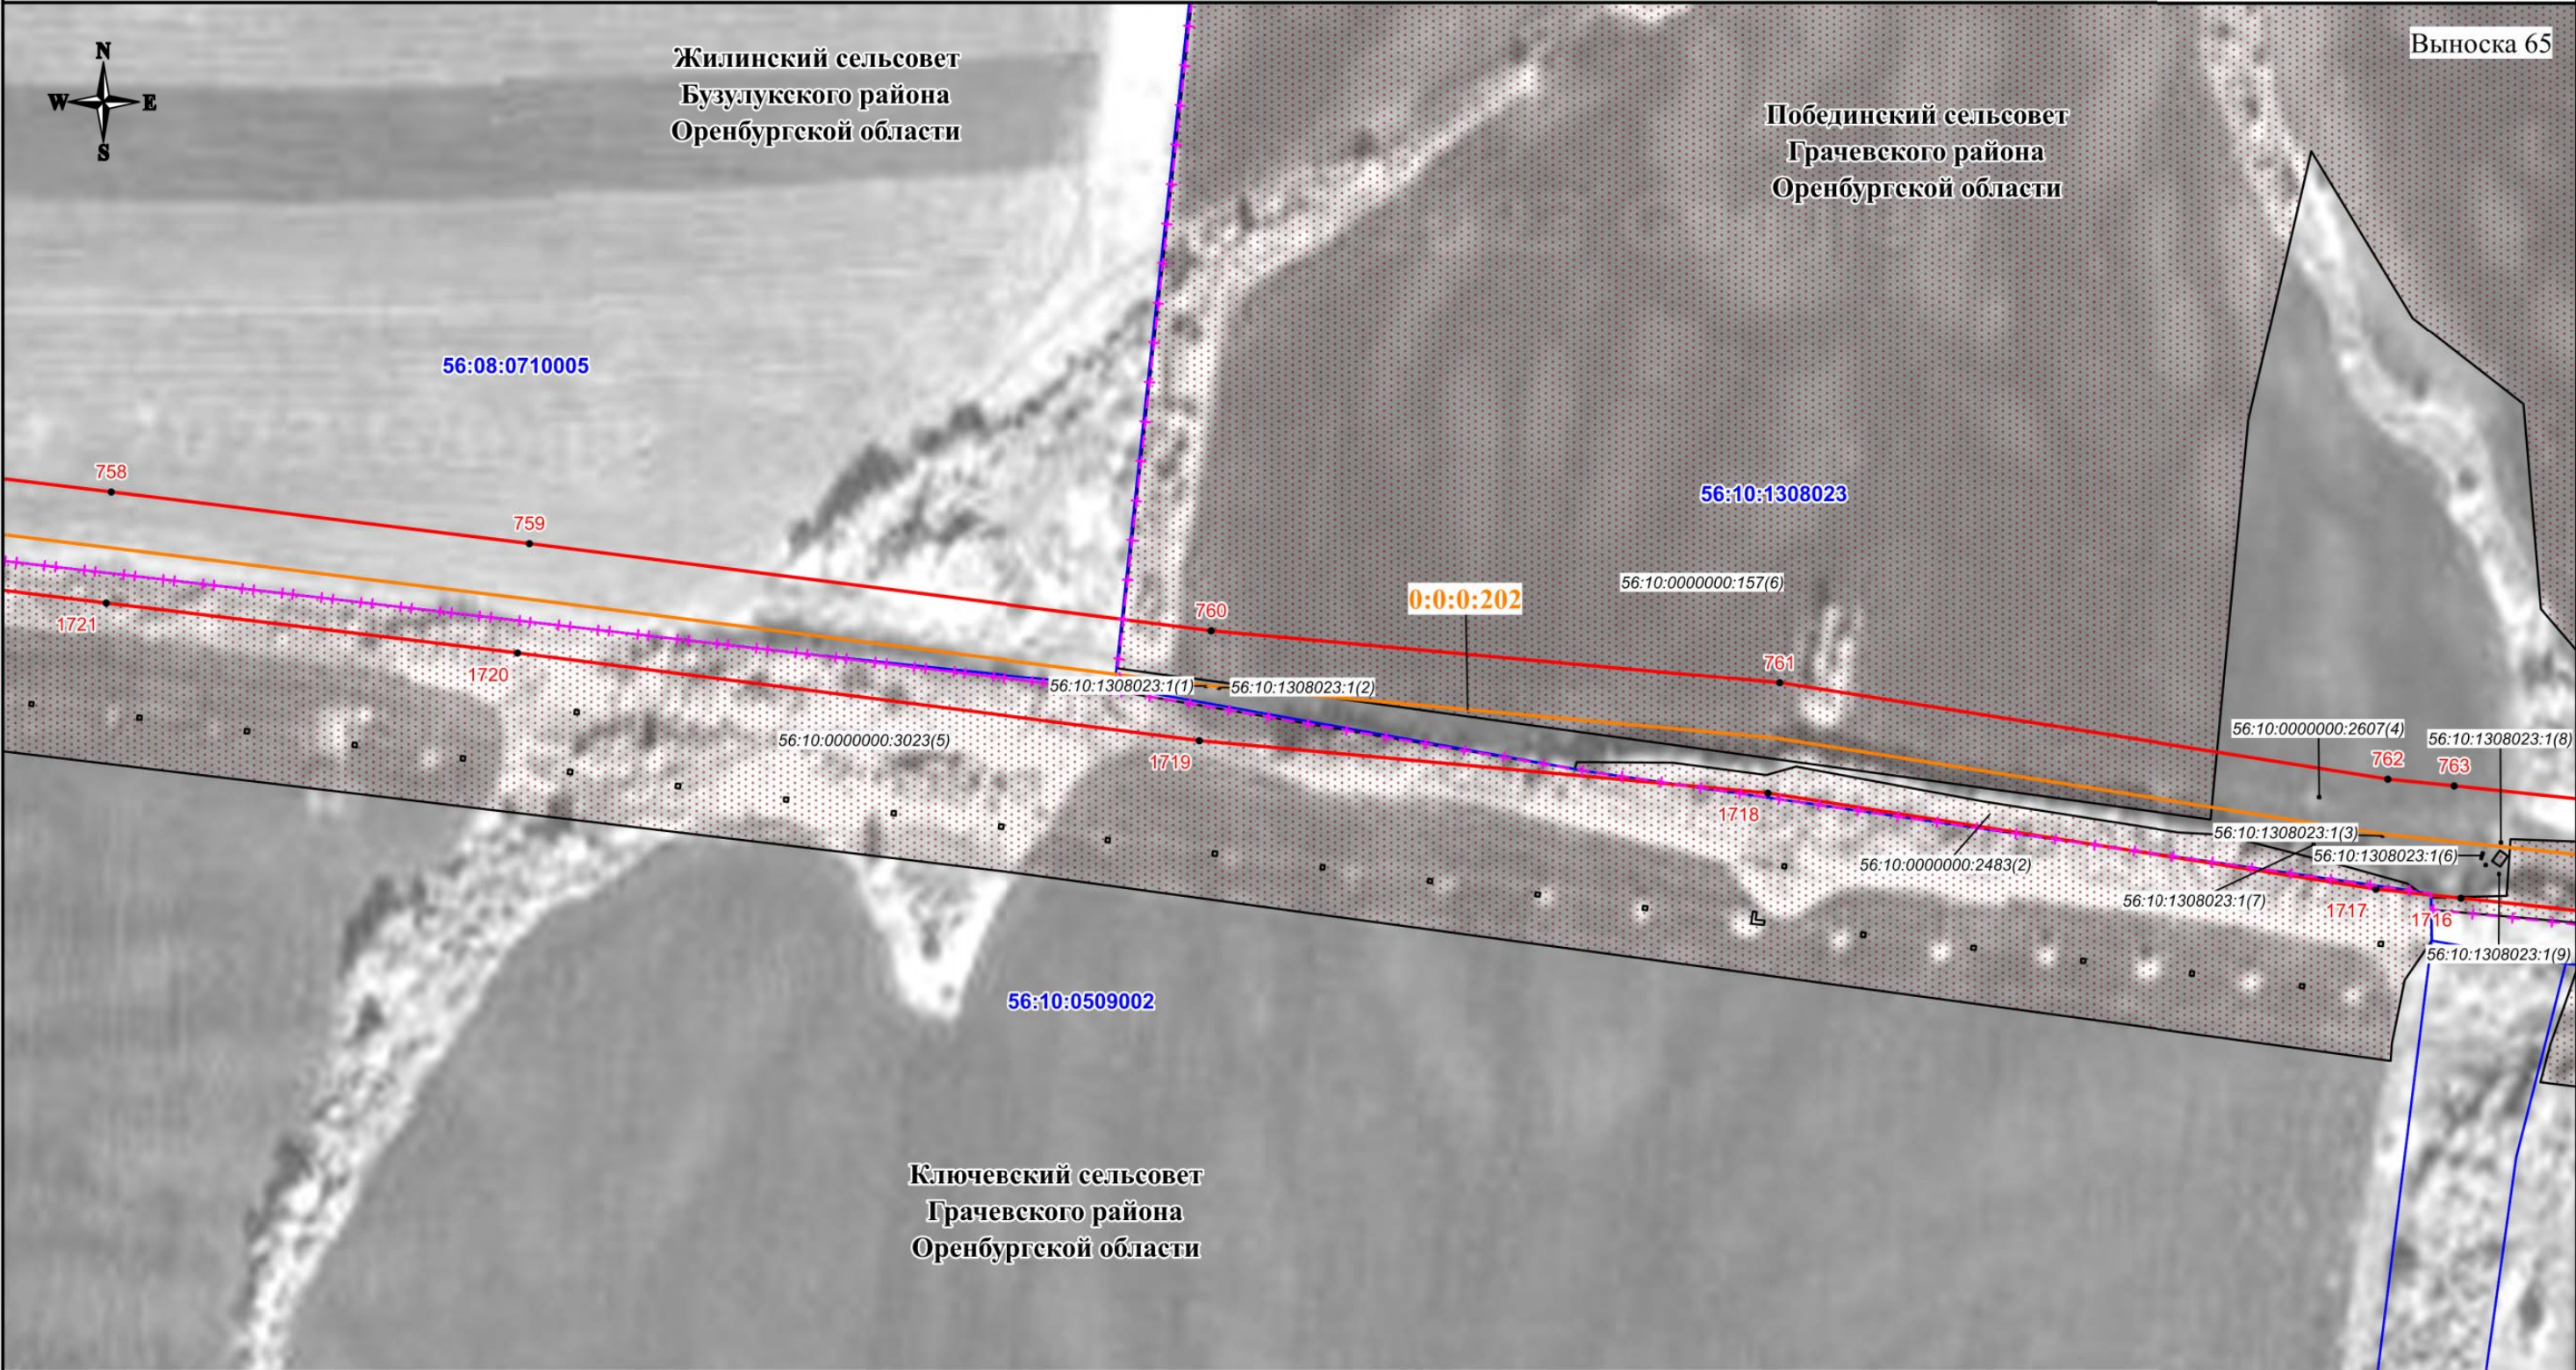

Используемые условные знаки и обозначения:

- проектная граница публичного сервитута
- характерная точка границы публичного сервитута
- номер характерной точки границы публичного сервитута
- граница муниципального образования
- граница кадастрового квартала
- граница земельного участка, сведения о которой имеются в ЕГРН
- ось магистрального нефтепровода

56:08:1505001 - номер кадастрового квартала
56:08:1505001:44 - кадастровый номер земельного участка
0:0:0:202 - кадастровый номер инженерного сооружения
Оренбургская область - наименование административно-территориальных образований




Кадастровый инженер
Подпись О.Н. Иванова / Дата "03" 06 2024 г.

Место для отпечатка печати (при наличии), лица, составившего описание местоположения границ объекта

Масштаб 1:3000

СХЕМА РАСПОЛОЖЕНИЯ ГРАНИЦ ПУБЛИЧНОГО СЕРВИТУТА

Публичный сервитут в отношении земель и земельных участков в целях эксплуатации магистрального нефтепровода федерального значения "Линейное сооружение - Магистральный нефтепровод "Покровка-Кротовка" (участок 0-173). Диаметр 500 мм"

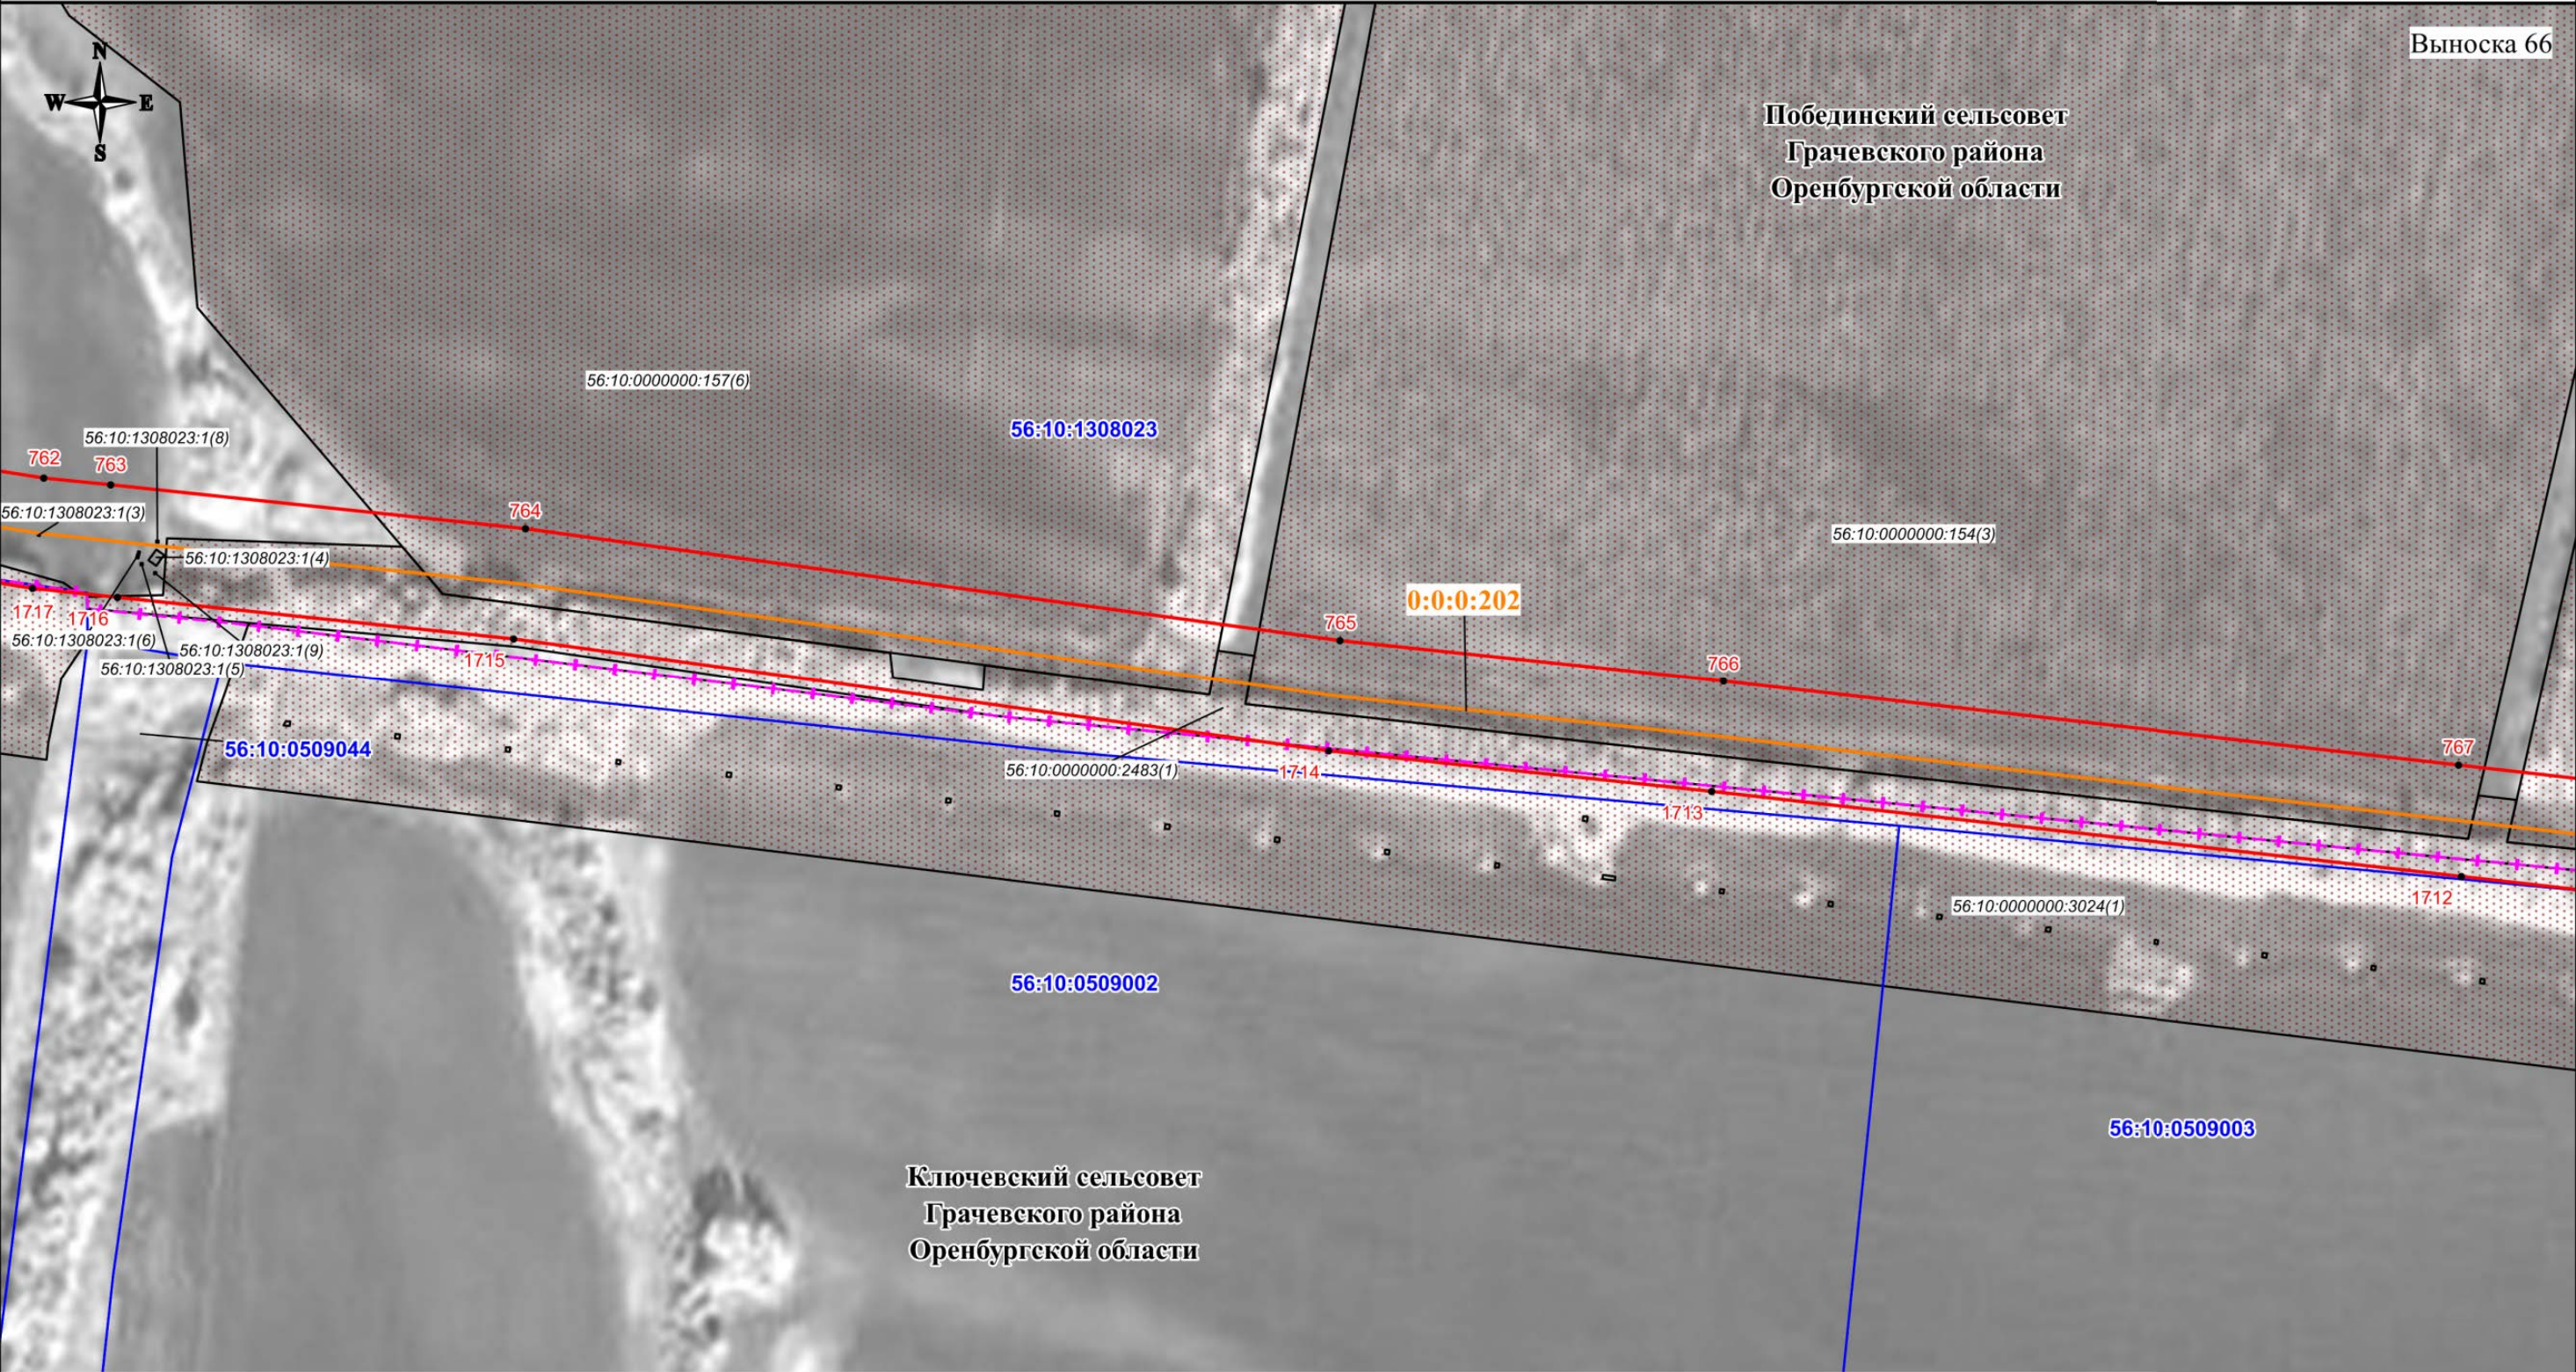

Используемые условные знаки и обозначения:

- проектная граница публичного сервитута
- характеристическая точка границы публичного сервитута
- номер характеристической точки границы публичного сервитута
- граница муниципального образования
- граница кадастрового квартала
- граница земельного участка, сведения о которой имеются в ЕГРН
- ось магистрального нефтепровода

56:08:1505001 - номер кадастрового квартала
56:08:1505001:44 - кадастровый номер земельного участка
0:0:0:202 - кадастровый номер инженерного сооружения
Оренбургская область - наименование административно-территориальных образований

Кадастровый инженер
Подпись: [подпись] / О.Н. Иванова / Дата "03" 06 2024 г.
Место для отложения подписи (при наличии), составившего описание местоположения границ объекта

Масштаб 1:3000



СХЕМА РАСПОЛОЖЕНИЯ ГРАНИЦ ПУБЛИЧНОГО СЕРВИТУТА

Публичный сервитут в отношении земель и земельных участков в целях эксплуатации магистрального нефтепровода федерального значения "Линейное сооружение - Магистральный нефтепровод "Покровка-Кротовка" (участок 0-173). Диаметр 500 мм"

Выноска 67

Побединский сельсовет
Грачевского района
Оренбургской области

Ключевский сельсовет
Грачевского района
Оренбургской области

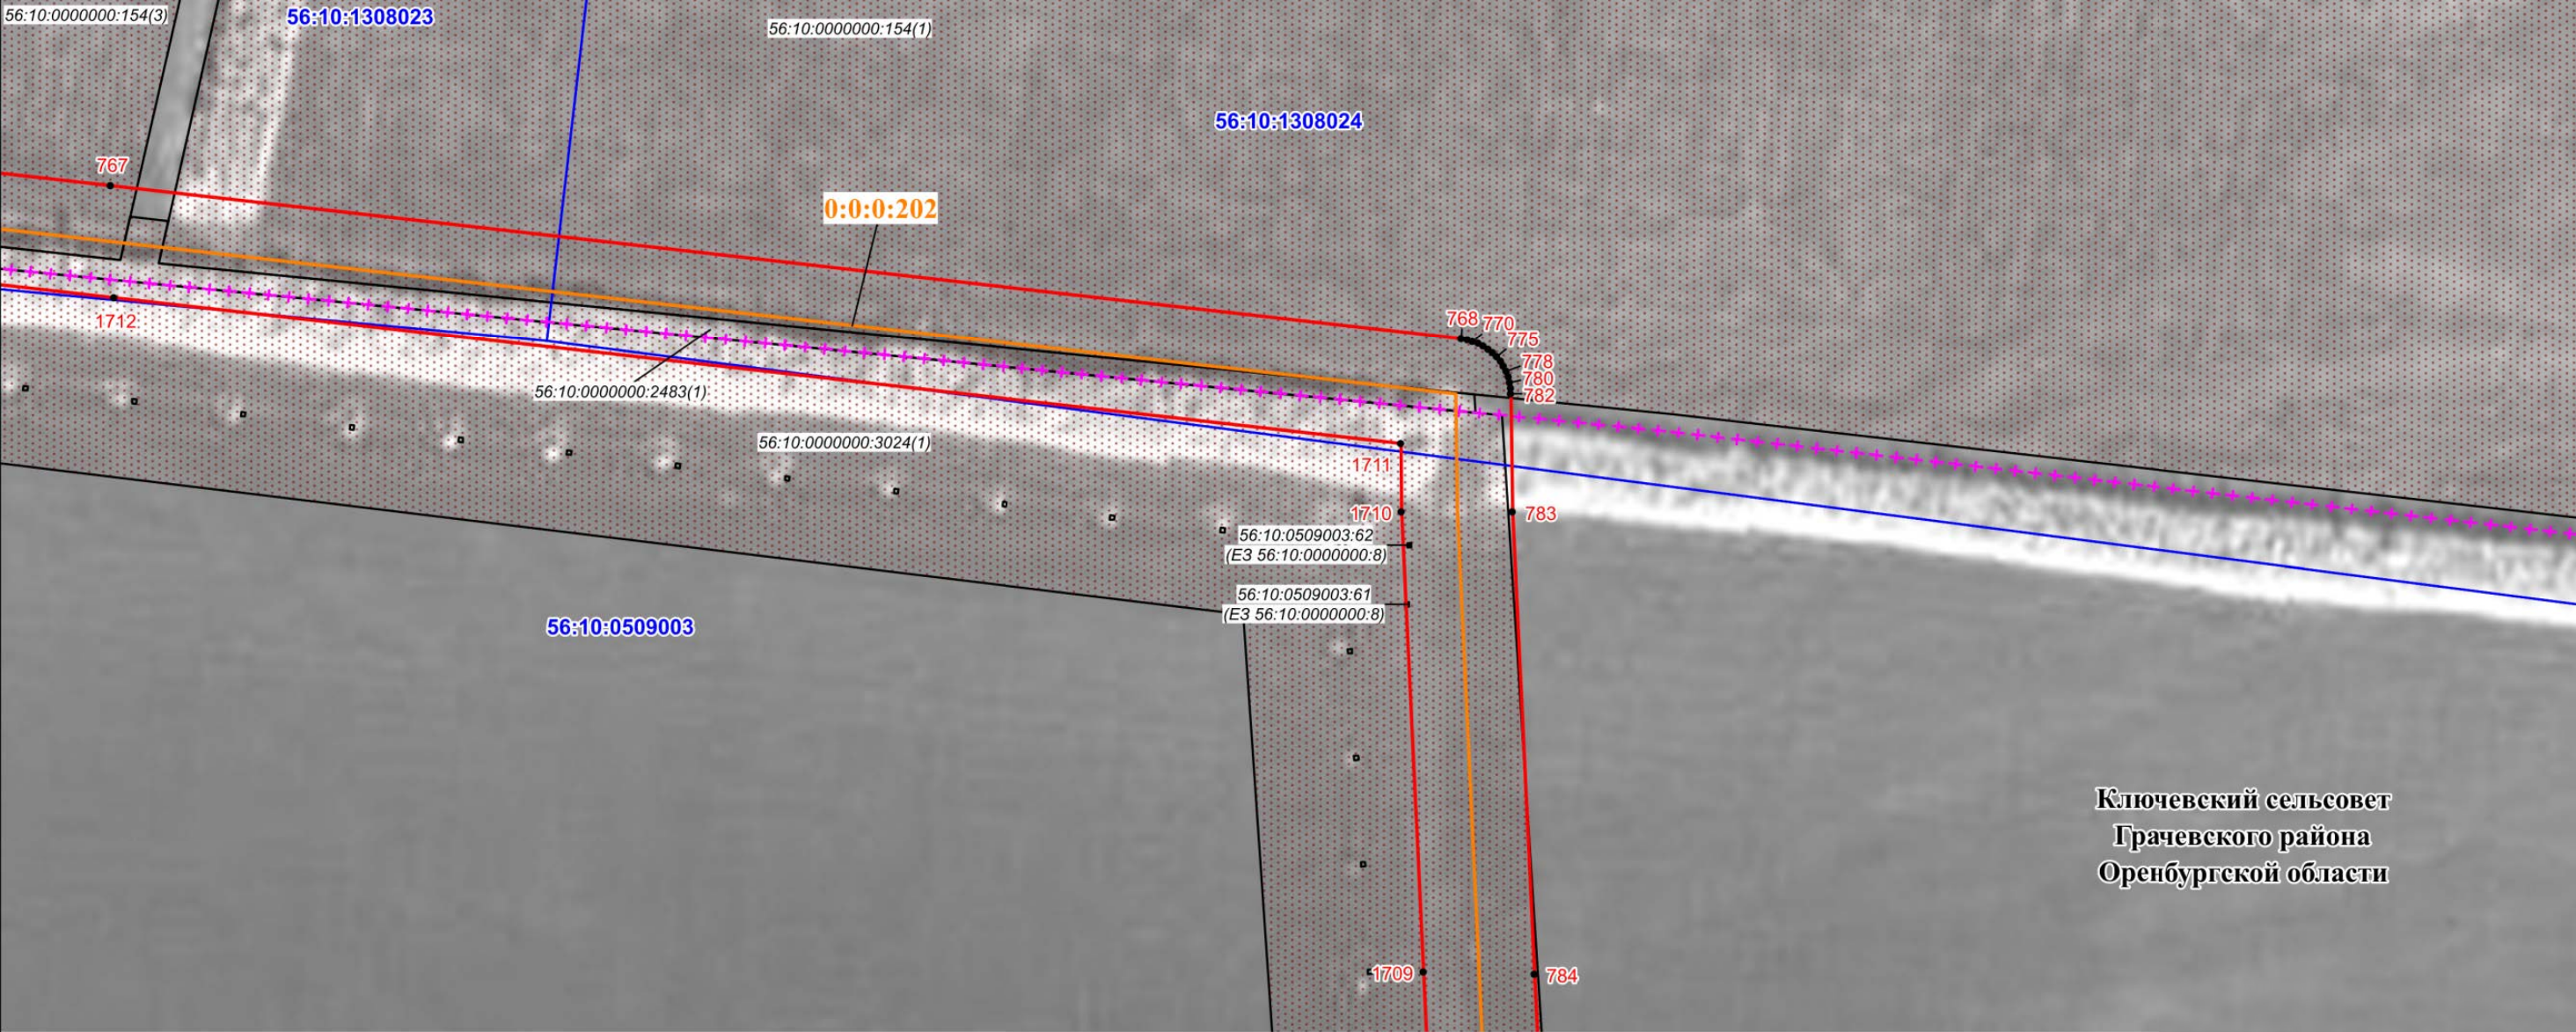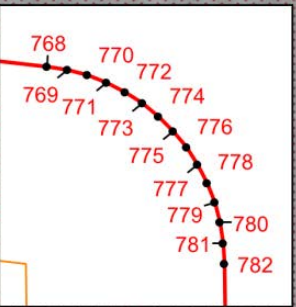

Используемые условные знаки и обозначения:

- проектная граница публичного сервитута
- характерная точка границы публичного сервитута
- 1 - номер характерной точки границы публичного сервитута
- граница муниципального образования
- граница кадастрового квартала
- граница земельного участка, сведения о которой имеются в ЕГРН
- ось магистрального нефтепровода

56:08:1505001 - номер кадастрового квартала
56:08:1505001:44 - кадастровый номер земельного участка
0:0:0:202 - кадастровый номер инженерного сооружения
Оренбургская область - наименование административно-территориальных образований

Кадастровый инженер
Подпись:  О.Н. Иванова/ Дата "03" 06 2024 г.
Место для отпечатка (при наличии) лица, составившего описание местоположения границ объекта

Масштаб 1:3000

СХЕМА РАСПОЛОЖЕНИЯ ГРАНИЦ ПУБЛИЧНОГО СЕРВИТУТА

Публичный сервитут в отношении земель и земельных участков в целях эксплуатации магистрального нефтепровода федерального значения "Линейное сооружение - Магистральный нефтепровод "Покровка-Кротовка" (участок 0-173). Диаметр 500 мм"

Выноска 68



Ключевский сельсовет
Грачевского района
Оренбургской области

56:10:0000000:3024(1)

0:0:0:202

56:10:0509003

56:10:0509003:41
(E3 56:10:0000000:8)

Кадастровый инженер

Подпись О.Н. Иванова / Дата "03" 06 2024 г.

Место для отписки (при наличии, составившего описание местоположения границ объекта)



Масштаб 1:3000

Используемые условные знаки и обозначения:

- проектная граница публичного сервитута
- характеристическая точка границы публичного сервитута
- номер характеристической точки границы публичного сервитута
- граница муниципального образования
- граница кадастрового квартала
- граница земельного участка, сведения о которой имеются в ЕГРН
- ось магистрального нефтепровода

- 56:08:1505001 - номер кадастрового квартала
- 56:08:1505001:44 - кадастровый номер земельного участка
- 0:0:0:202 - кадастровый номер инженерного сооружения
- Оренбургская область - наименование административно-территориальных образований

СХЕМА РАСПОЛОЖЕНИЯ ГРАНИЦ ПУБЛИЧНОГО СЕРВИТУТА

Публичный сервитут в отношении земель и земельных участков в целях эксплуатации магистрального нефтепровода федерального значения "Линейное сооружение - Магистральный нефтепровод "Покровка-Кротовка" (участок 0-173). Диаметр 500 мм"

Выноска 69



Ключевский сельсовет
Грачевского района
Оренбургской области

56:10:0000000:3024(1)

56:10:0509003

0:0:0:202

1704

788

1703

789

1702

790

1701

791

56:10:0509003:18
(ЕЗ 56:10:0000000:8)

Кадастровый инженер

Подпись С.Н. Иванова / Дата "03" "06" 2024 г.

Место для отпечатка (при наличии), составившего описание местоположения границ объекта



Масштаб 1:3000


Используемые условные знаки и обозначения:

- проектная граница публичного сервитута
- характеристическая точка границы публичного сервитута
- 1 - номер характеристической точки границы публичного сервитута
- граница муниципального образования
- граница кадастрового квартала
- граница земельного участка, сведения о которой имеются в ЕГРН
- ось магистрального нефтепровода

- 56:08:1505001 - номер кадастрового квартала
- 56:08:1505001:44 - кадастровый номер земельного участка
- 0:0:0:202 - кадастровый номер инженерного сооружения
- Оренбургская область - наименование административно-территориальных образований

СХЕМА РАСПОЛОЖЕНИЯ ГРАНИЦ ПУБЛИЧНОГО СЕРВИТУТА

Публичный сервитут в отношении земель и земельных участков в целях эксплуатации магистрального нефтепровода федерального значения "Линейное сооружение - Магистральный нефтепровод "Покровка-Кротовка" (участок 0-173). Диаметр 500 мм"

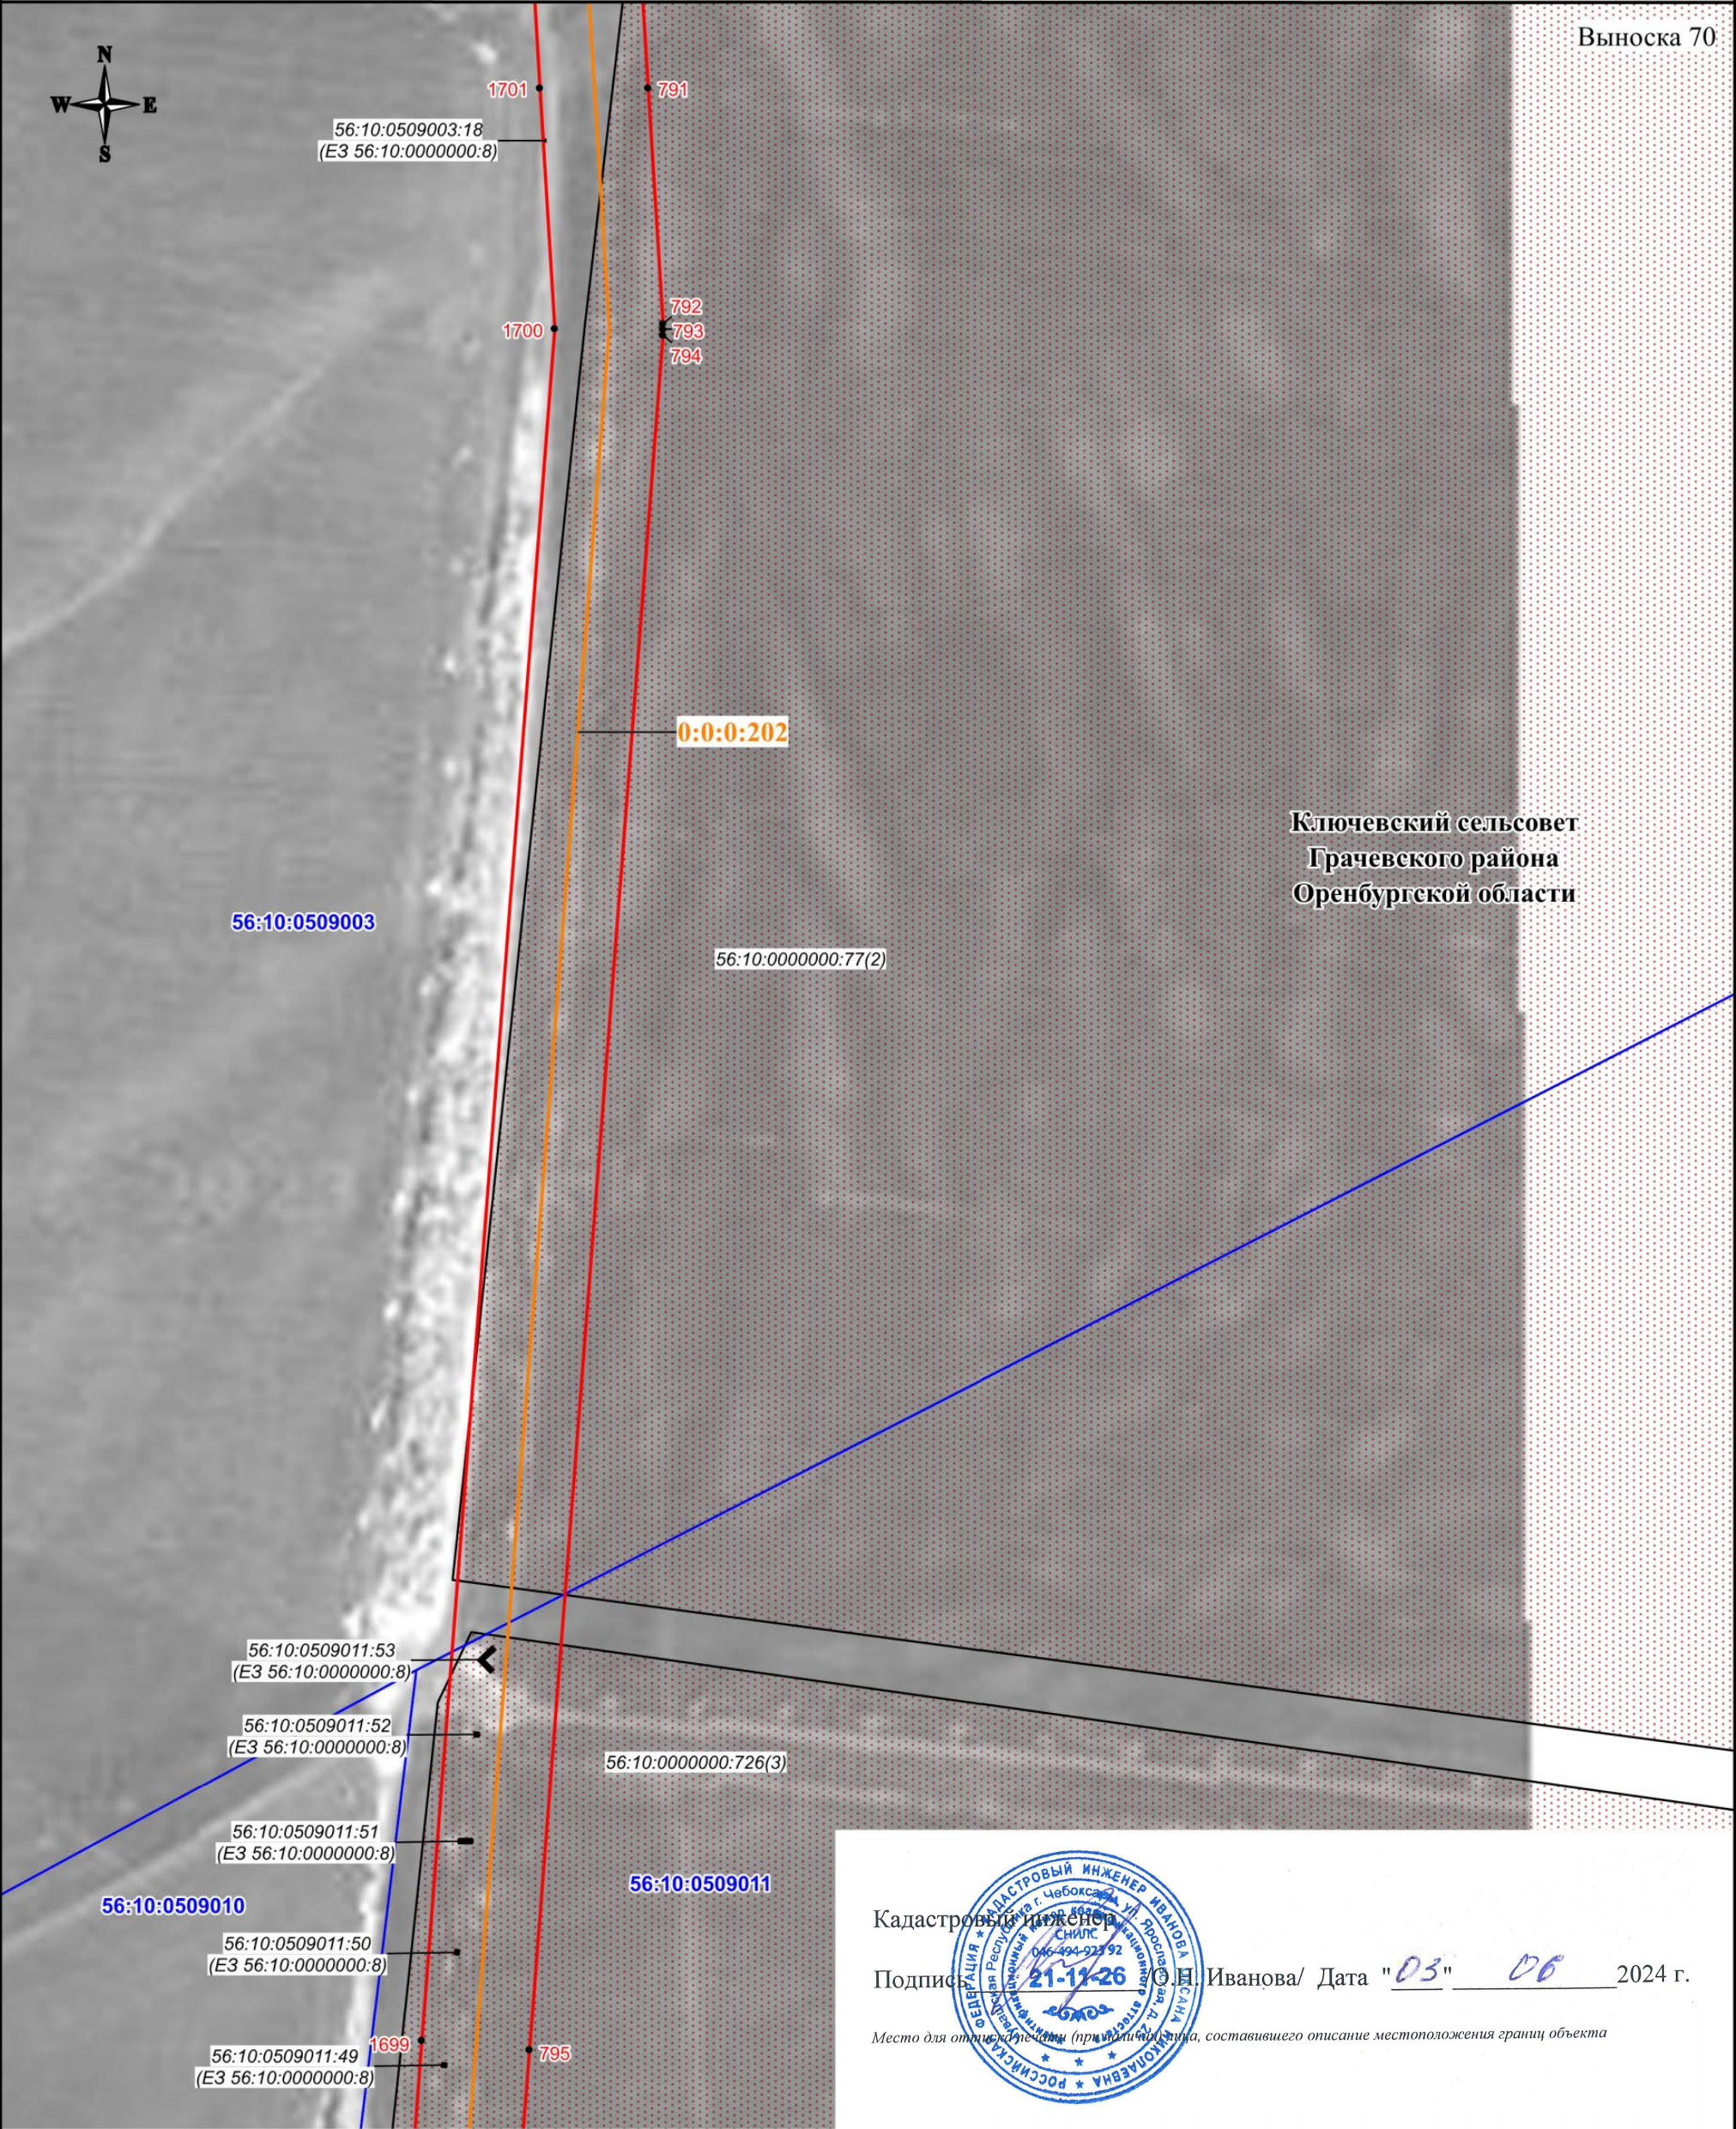

- Используемые условные знаки и обозначения:
- проектная граница публичного сервитута
 - характеристическая точка границы публичного сервитута
 - номер характеристической точки границы публичного сервитута
 - граница муниципального образования
 - граница кадастрового квартала
 - граница земельного участка, сведения о которой имеются в ЕГРН
 - ось магистрального нефтепровода


Масштаб 1:3000

- 56:08:1505001 - номер кадастрового квартала
- 56:08:1505001:44 - кадастровый номер земельного участка
- 0:0:0:202 - кадастровый номер инженерного сооружения
- Оренбургская область - наименование административно-территориальных образований

СХЕМА РАСПОЛОЖЕНИЯ ГРАНИЦ ПУБЛИЧНОГО СЕРВИТУТА

Публичный сервитут в отношении земель и земельных участков в целях эксплуатации магистрального нефтепровода федерального значения "Линейное сооружение - Магистральный нефтепровод "Покровка-Кротовка" (участок 0-173). Диаметр 500 мм"

Выноска 71

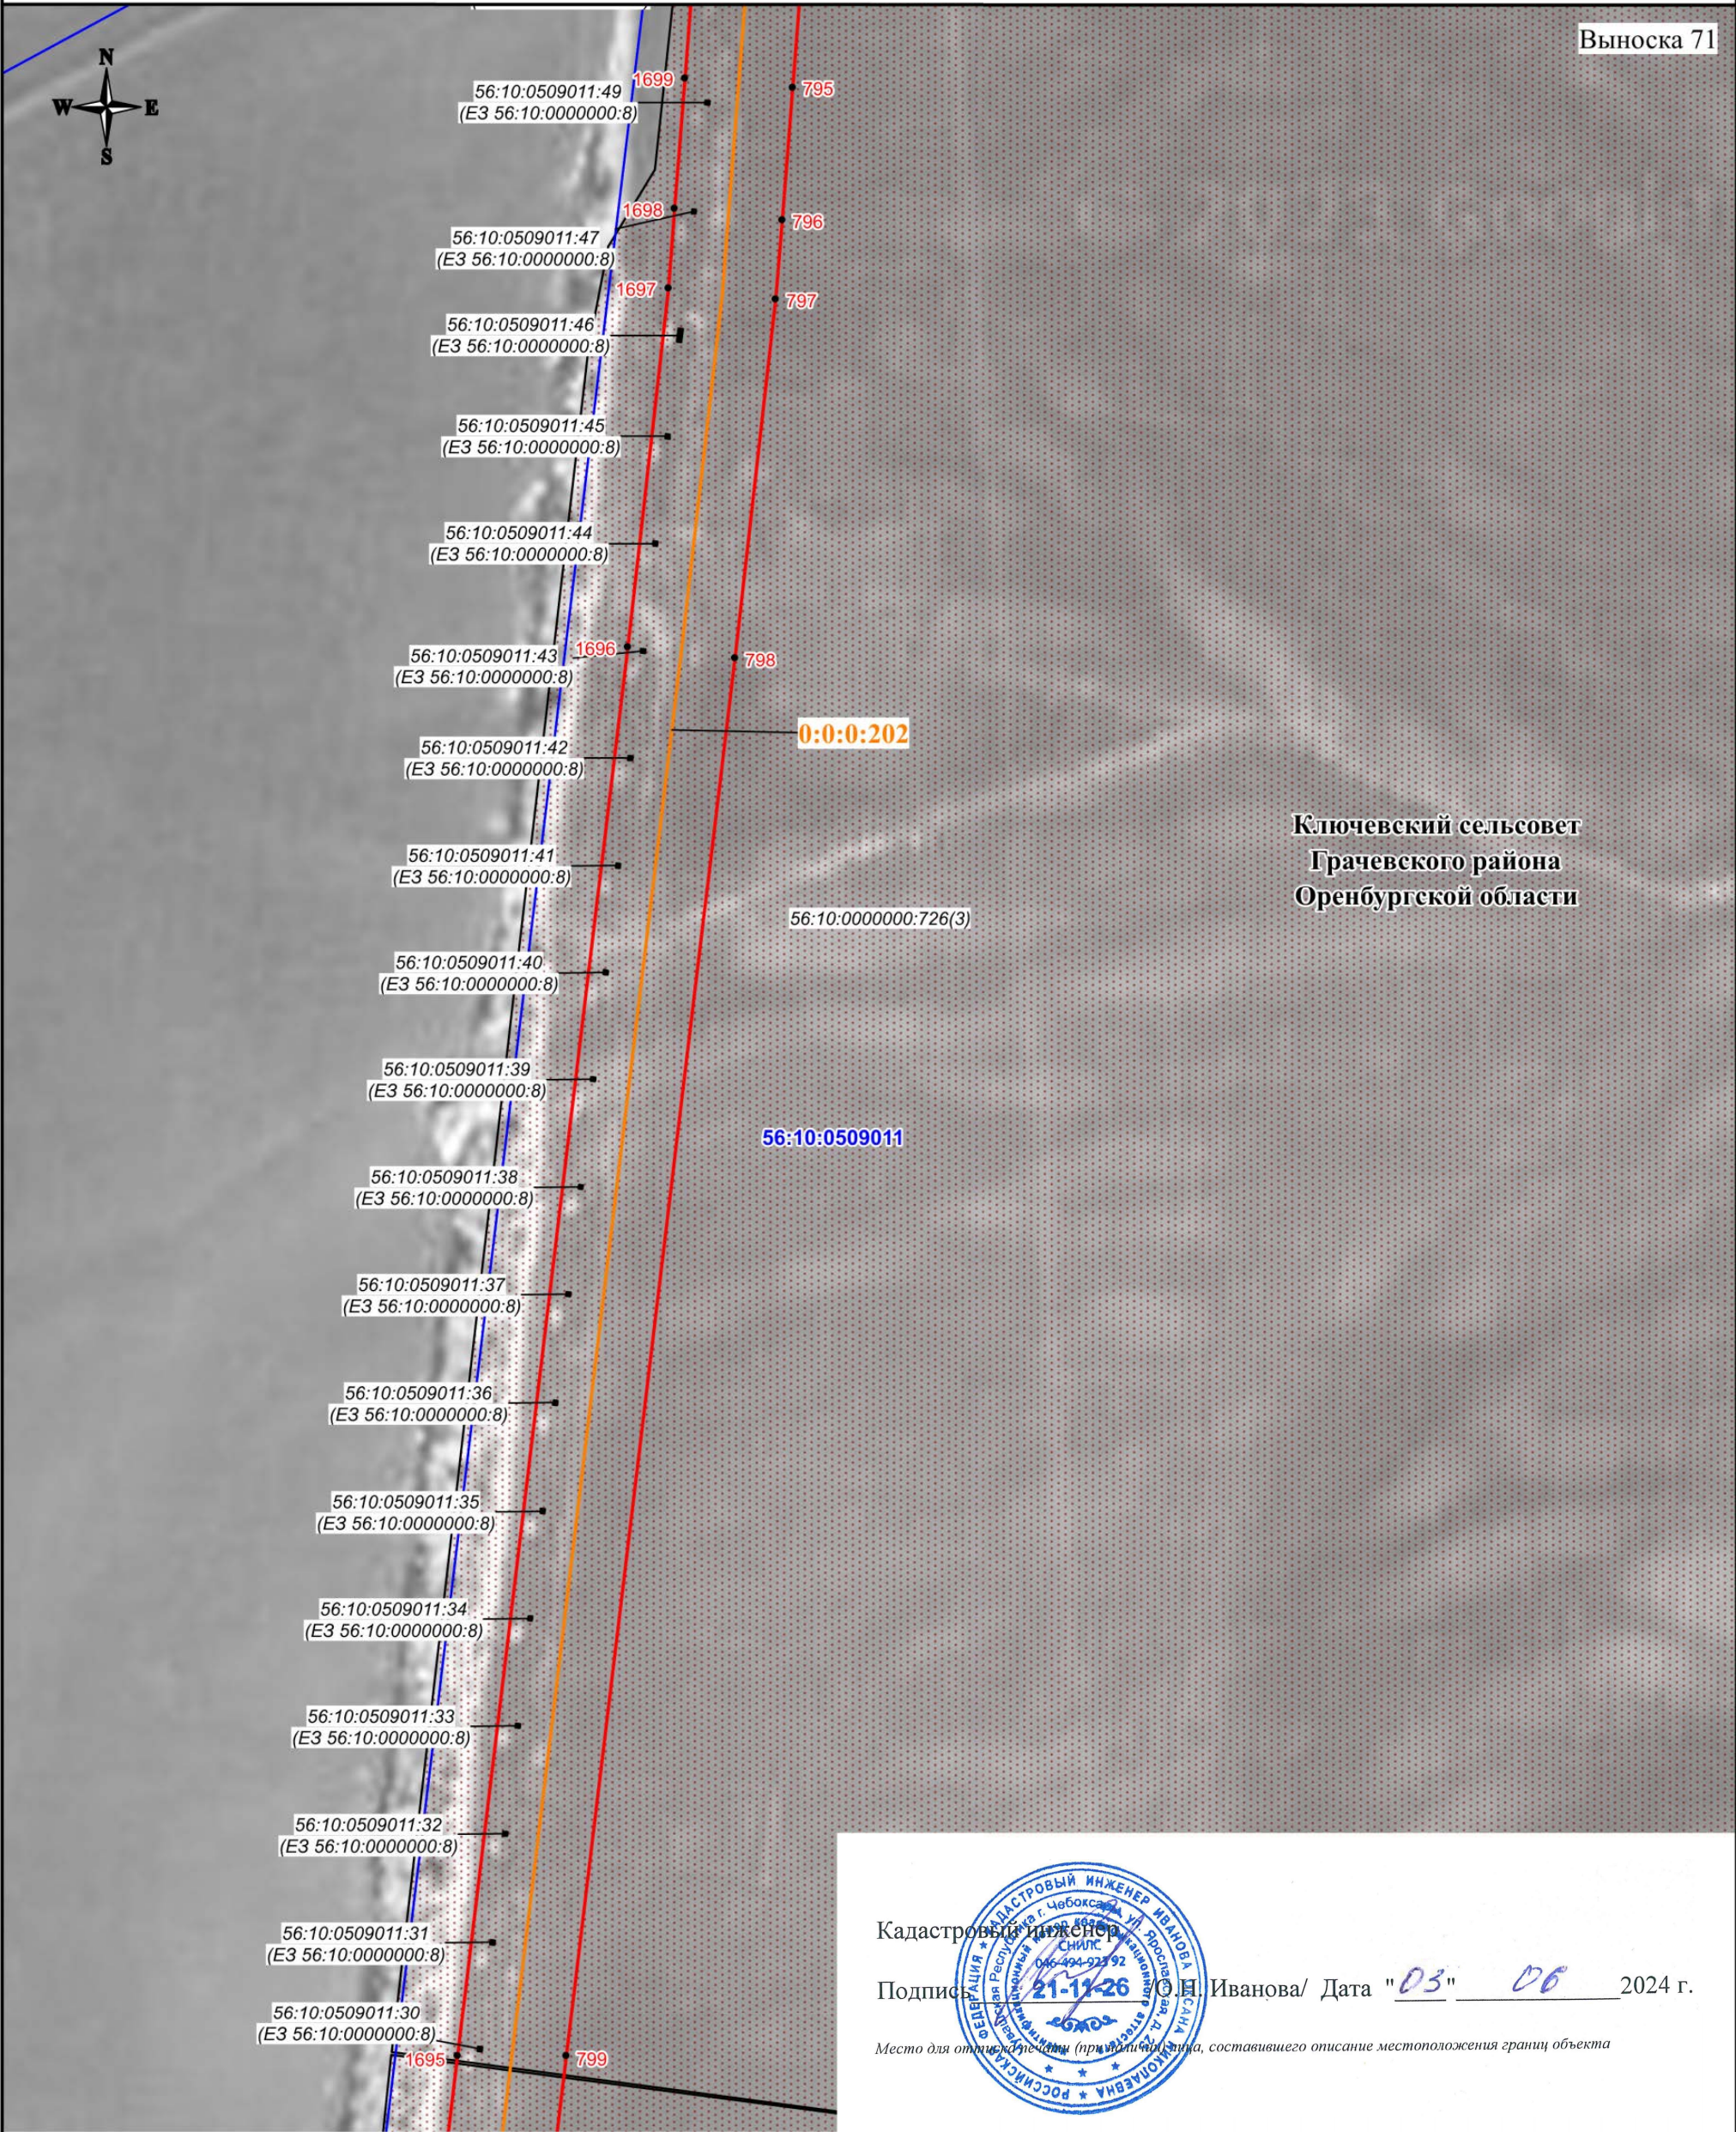

Кадастровый инженер

Подпись 21-11-26 О.Н. Иванова/ Дата "03" "06" 2024 г.

Место для отпечатка печати (при наличии), лица, составившего описание местоположения границ объекта

Масштаб 1:3000

Используемые условные знаки и обозначения:


- проектная граница публичного сервитута
- характеристическая точка границы публичного сервитута
- номер характеристической точки границы публичного сервитута
- граница муниципального образования
- граница кадастрового квартала
- граница земельного участка, сведения о которой имеются в ЕГРН
- ось магистрального нефтепровода

- 56:08:1505001 - номер кадастрового квартала
- 56:08:1505001:44 - кадастровый номер земельного участка
- 0:0:0:202 - кадастровый номер инженерного сооружения
- Оренбургская область - наименование административно-территориальных образований

СХЕМА РАСПОЛОЖЕНИЯ ГРАНИЦ ПУБЛИЧНОГО СЕРВИТУТА

Публичный сервитут в отношении земель и земельных участков в целях эксплуатации магистрального нефтепровода федерального значения "Линейное сооружение - Магистральный нефтепровод "Покровка-Кротовка" (участок 0-173). Диаметр 500 мм"

Выноска 72

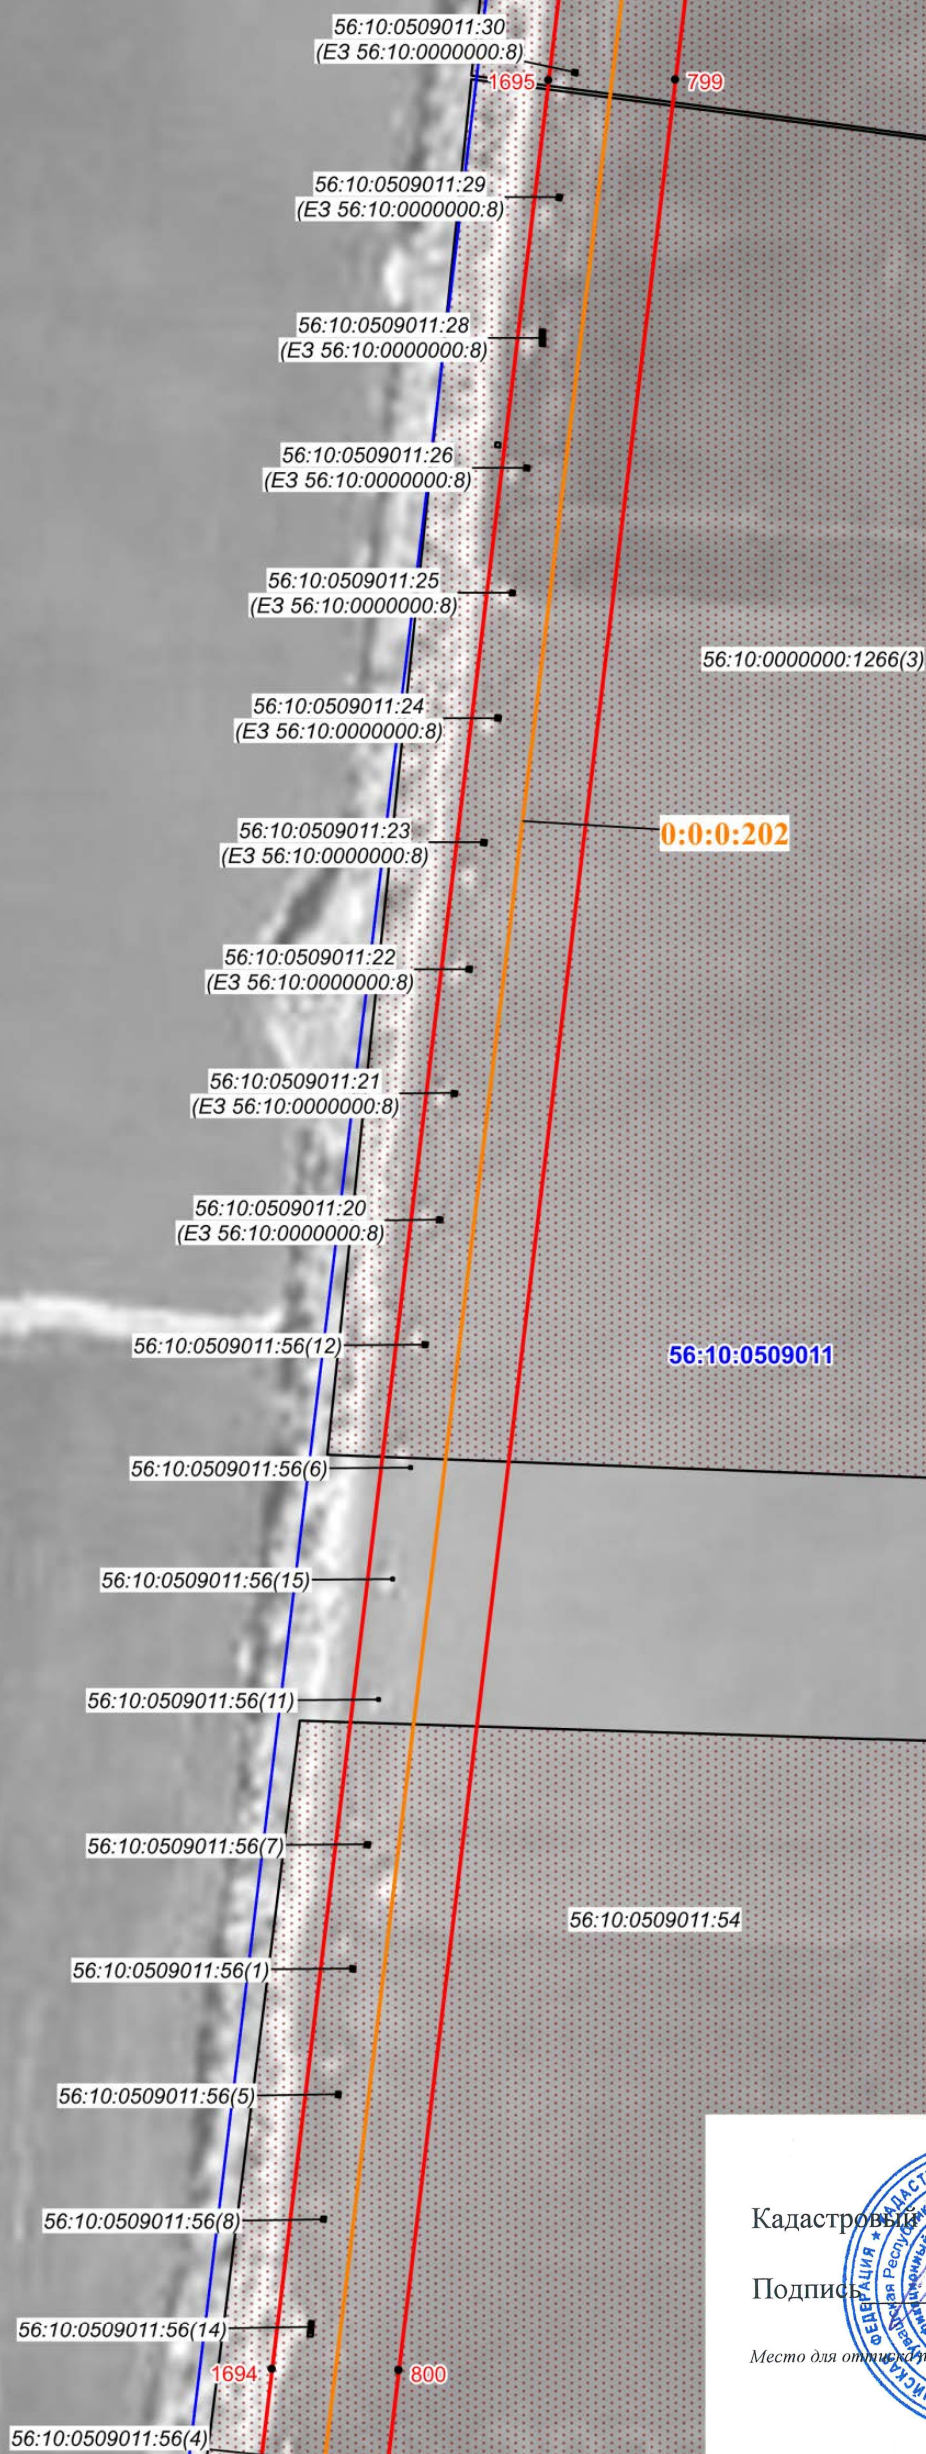

**Ключевский сельсовет
Грачевского района
Оренбургской области**

Кадастровый инженер

Подпись 21-11-26 О.Н. Иванова/ Дата "03" 06 2024 г.

Место для оттиска печати (при наличии) лица, составившего описание местоположения границ объекта

Масштаб 1:3000


Используемые условные знаки и обозначения:

-  - проектная граница публичного сервитута
- - характерная точка границы публичного сервитута
- - номер характерной точки границы публичного сервитута
- - граница муниципального образования
-  - граница кадастрового квартала
-  - граница земельного участка, сведения о которой имеются в ЕГРН
- - ось магистрального нефтепровода

56:08:1505001 - номер кадастрового квартала
56:08:1505001:44 - кадастровый номер земельного участка
0:0:0:202 - кадастровый номер инженерного сооружения
Оренбургская - наименование административно-территориальных образований
область

СХЕМА РАСПОЛОЖЕНИЯ ГРАНИЦ ПУБЛИЧНОГО СЕРВИТУТА

Публичный сервитут в отношении земель и земельных участков в целях эксплуатации магистрального нефтепровода федерального значения "Линейное сооружение - Магистральный нефтепровод "Покровка-Кротовка" (участок 0-173). Диаметр 500 мм"

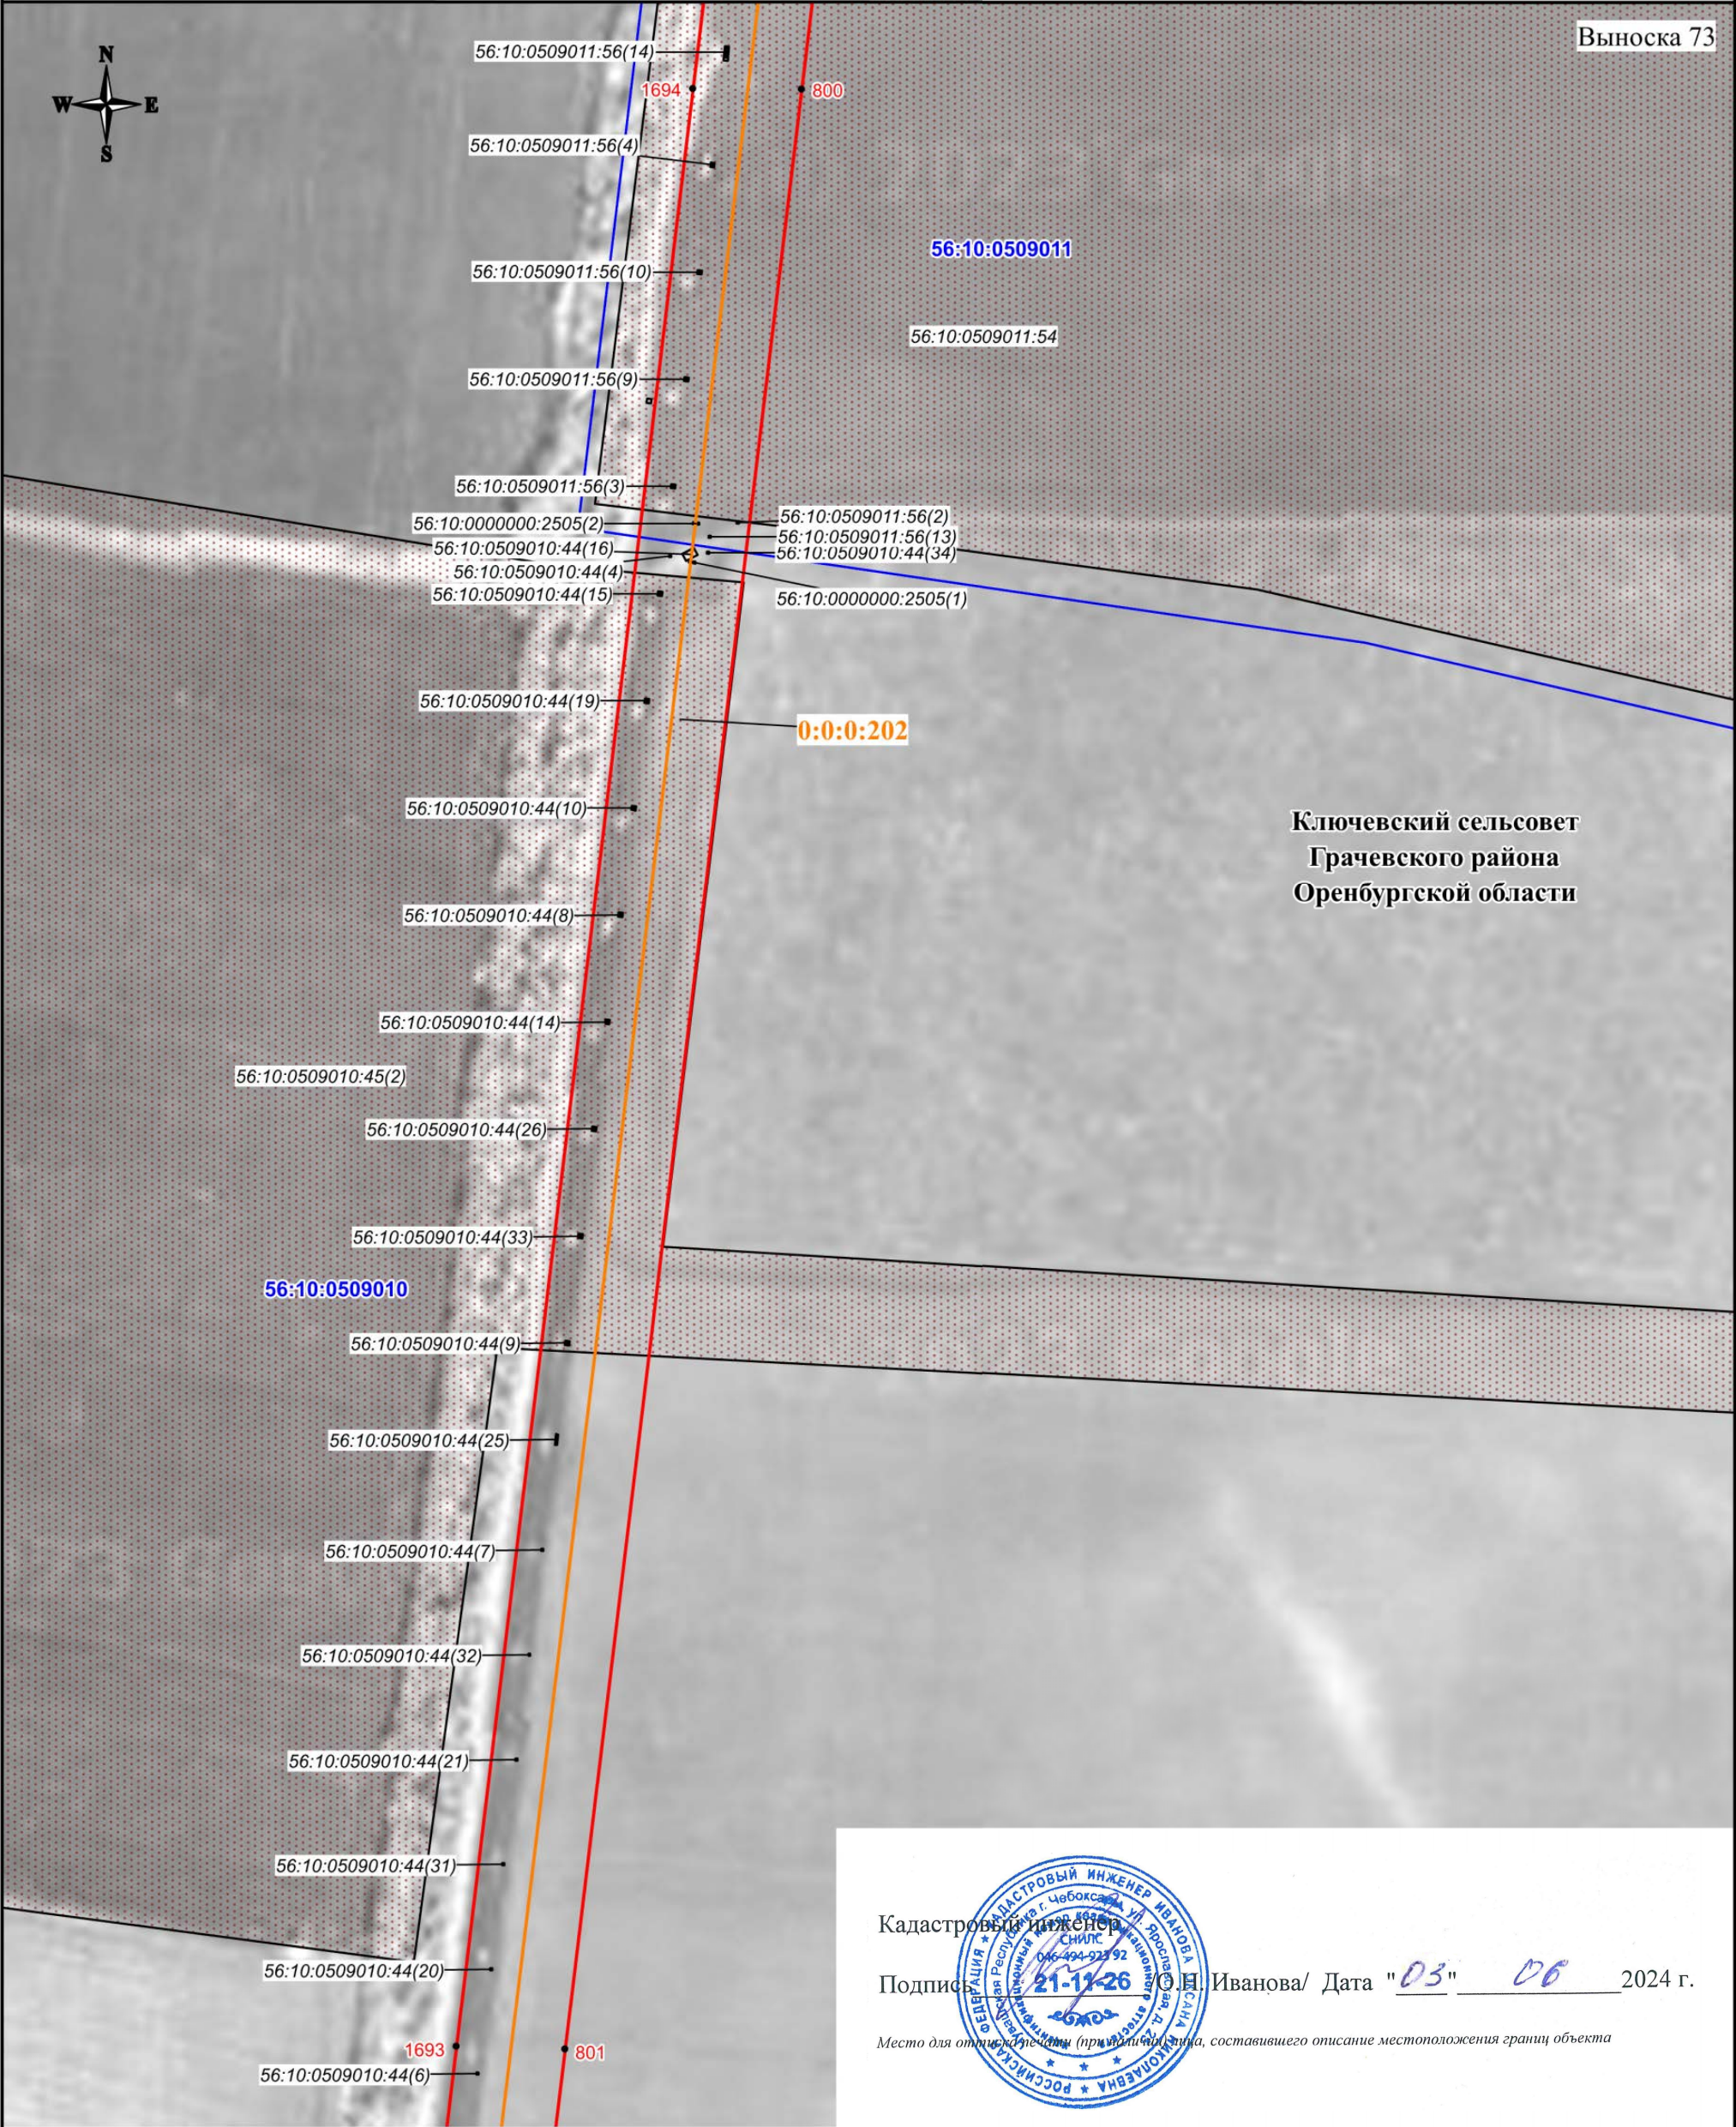

Кадастровый инженер

Подпись 21-11-26 О.Н. Иванова/ Дата "03" "06" 2024 г.

Место для отписки (при наличии), составившего описание местоположения границ объекта

Масштаб 1:3000

Используемые условные знаки и обозначения:

- проектная граница публичного сервитута
- характерная точка границы публичного сервитута
- 1 - номер характерной точки границы публичного сервитута
- граница муниципального образования
- граница кадастрового квартала
- граница земельного участка, сведения о которой имеются в ЕГРН
- ось магистрального нефтепровода

- 56:08:1505001 - номер кадастрового квартала
- 56:08:1505001:44 - кадастровый номер земельного участка
- 0:0:0:202 - кадастровый номер инженерного сооружения
- Оренбургская область - наименование административно-территориальных образований

СХЕМА РАСПОЛОЖЕНИЯ ГРАНИЦ ПУБЛИЧНОГО СЕРВИТУТА

Публичный сервитут в отношении земель и земельных участков в целях эксплуатации магистрального нефтепровода федерального значения "Линейное сооружение - Магистральный нефтепровод "Покровка-Кротовка" (участок 0-173). Диаметр 500 мм"

Выноска 74



**Ключевский сельсовет
Грачевского района
Оренбургской области**

0:0:0:202

56:10:0509010

56:10:0509050

56:10:0509010:43(9)

56:10:0509010:43(1)
56:10:0509010:43(7)
56:10:0509010:43(4)
56:10:0509010:44(1)
56:10:0509010:44(27)

56:10:0509024:51(30)

56:10:0509024:51(16)

56:10:0509024

56:10:0000000:3024(15)

Кадастровый инженер

Подпись: О.Н. Иванова / Дата: "03" "06" 2024 г.

Место для отписки печати (при наличии) лица, составившего описание местоположения границ объекта

Масштаб 1:3000

Используемые условные знаки и обозначения:


-  - проектная граница публичного сервитута
-  - характерная точка границы публичного сервитута
- - номер характерной точки границы публичного сервитута
-  - граница муниципального образования
- - граница кадастрового квартала
-  - граница земельного участка, сведения о которой имеются в ЕГРН
-  - ось магистрального нефтепровода

56:08:1505001 - номер кадастрового квартала
56:08:1505001:44 - кадастровый номер земельного участка
0:0:0:202 - кадастровый номер инженерного сооружения
Оренбургская - наименование административно-территориальных образований
область

СХЕМА РАСПОЛОЖЕНИЯ ГРАНИЦ ПУБЛИЧНОГО СЕРВИТУТА

Публичный сервитут в отношении земель и земельных участков в целях эксплуатации магистрального нефтепровода федерального значения "Линейное сооружение - Магистральный нефтепровод "Покровка-Кротовка" (участок 0-173). Диаметр 500 мм"

Выноска 75

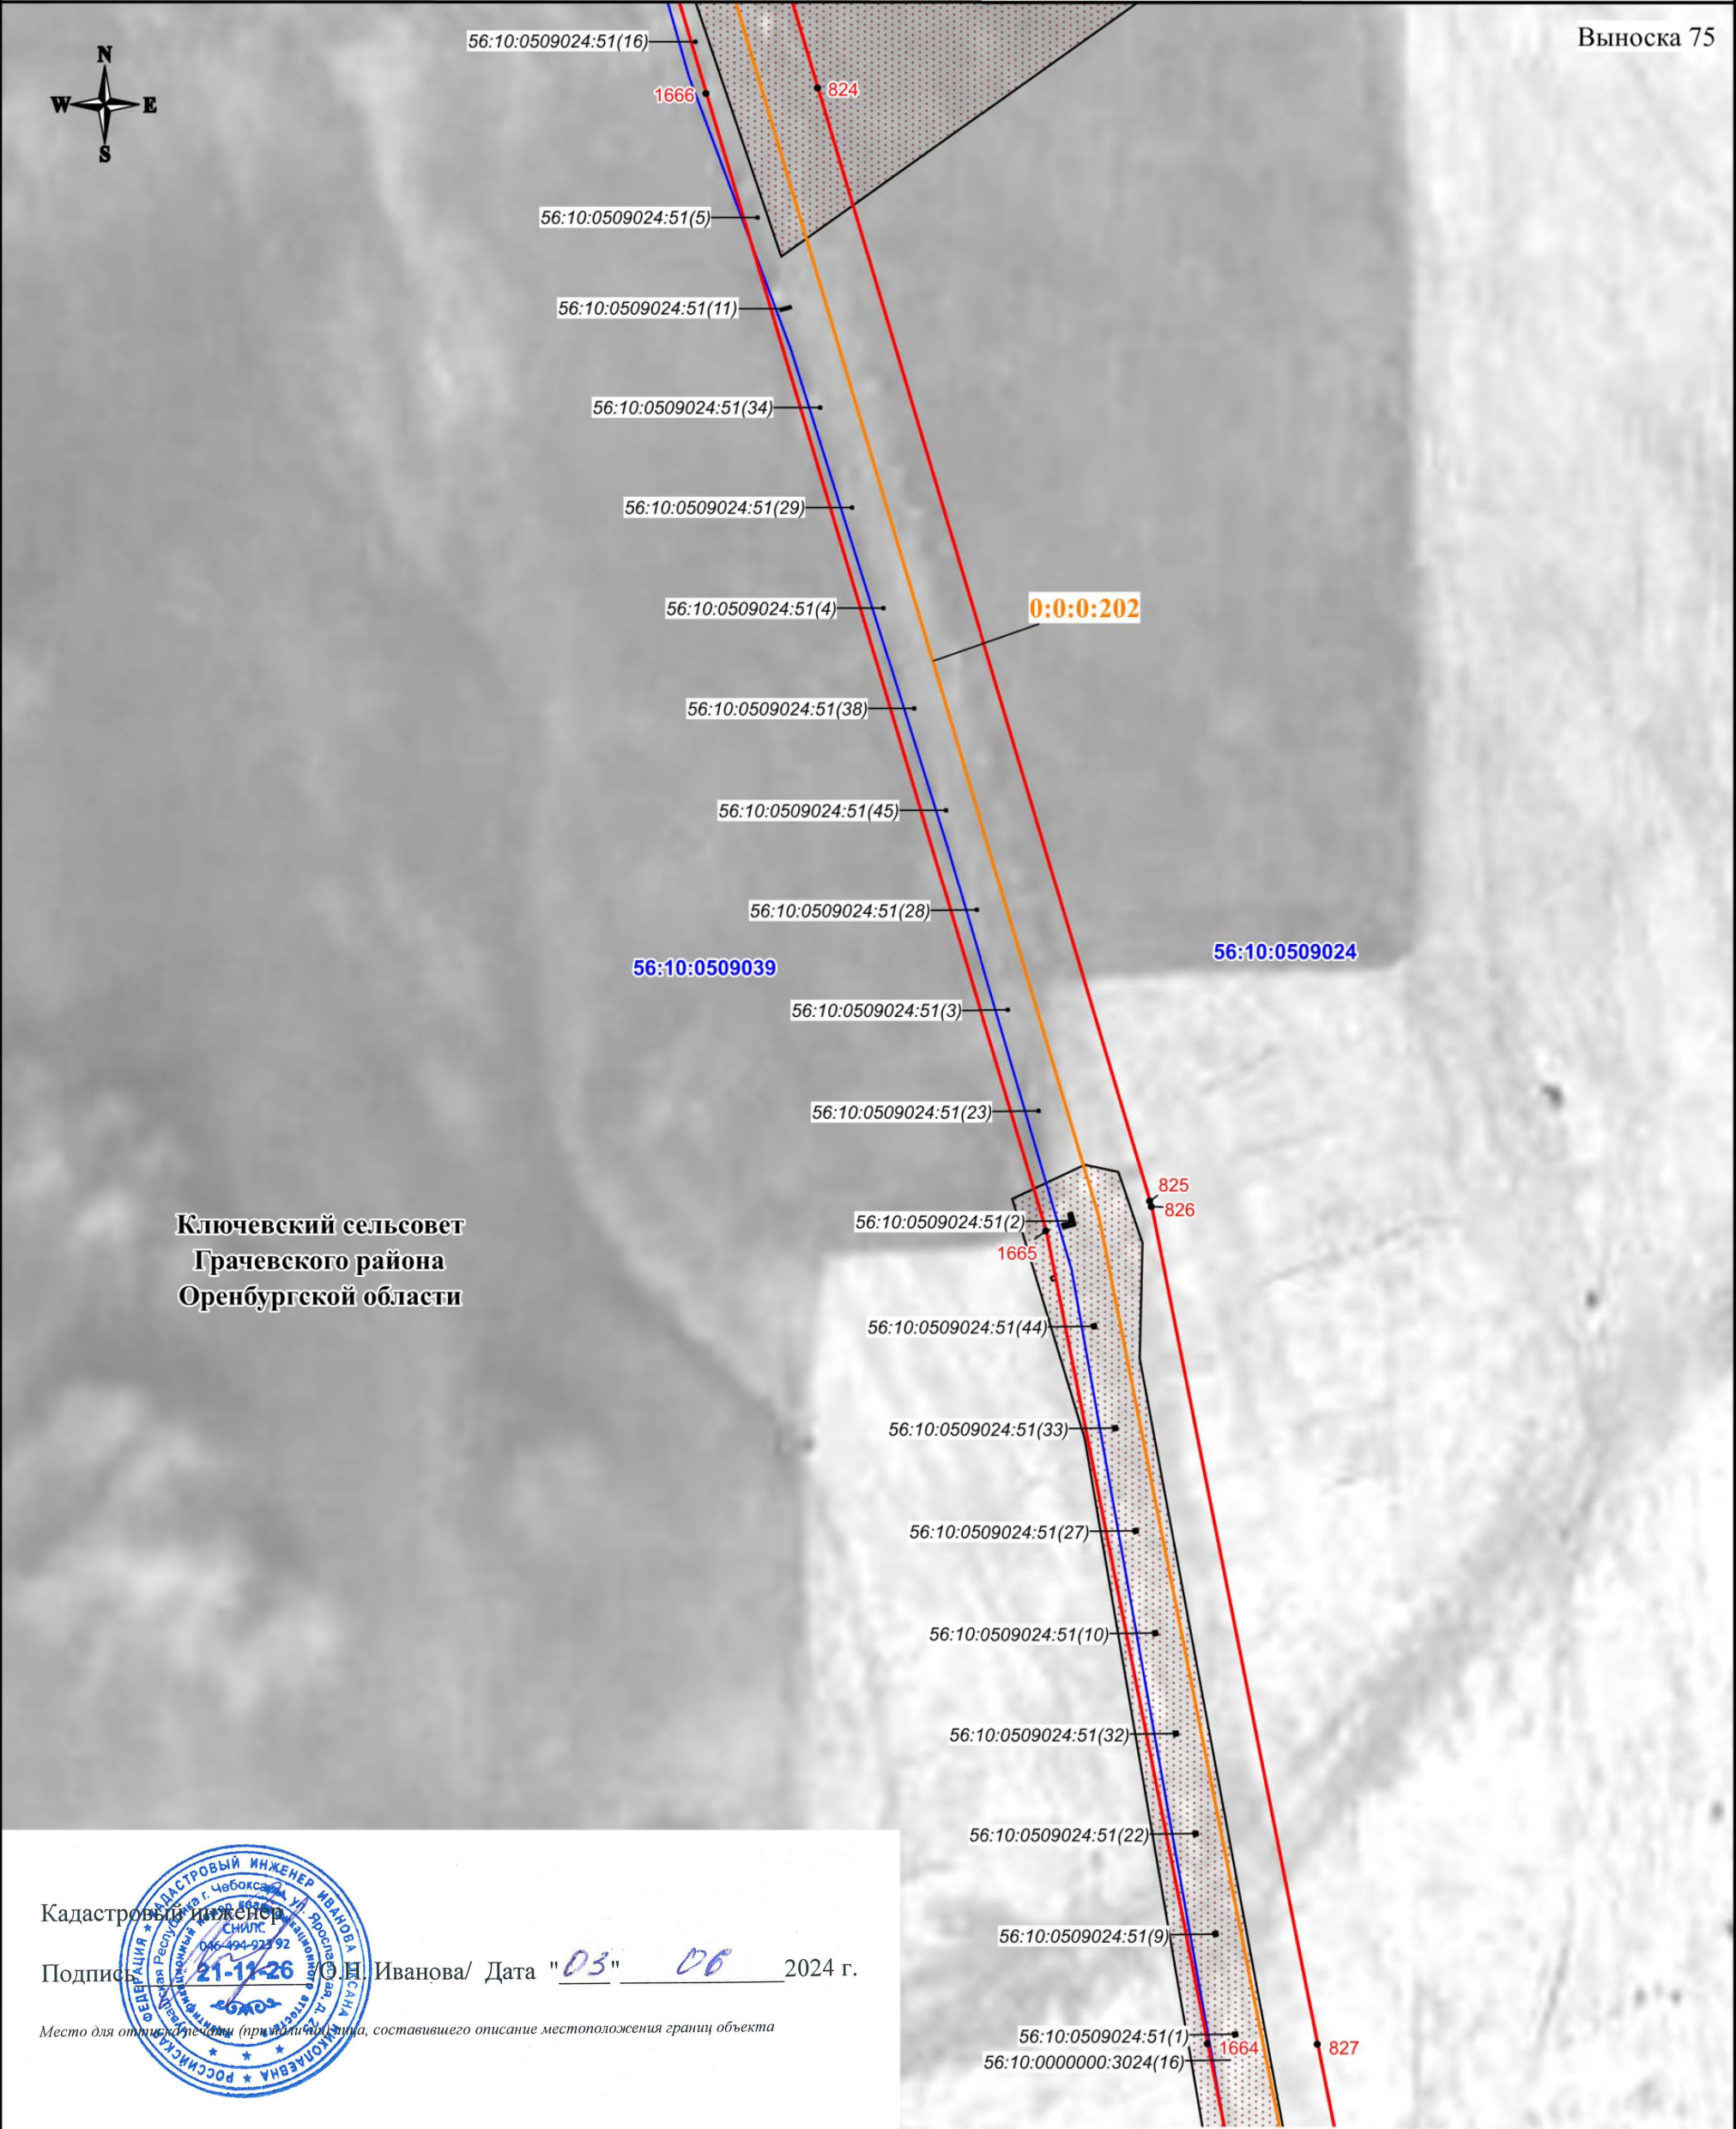

Ключевский сельсовет
Грачевского района
Оренбургской области

Кадастровый инженер
Подпись 21-11-26 О.Н. Иванова/ Дата "03" "06" 2024 г.

Место для отпечатка (при наличии), составившего описание местоположения границ объекта

Масштаб 1:3000

Используемые условные знаки и обозначения:


- проектная граница публичного сервитута
- характеристическая точка границы публичного сервитута
- номер характеристической точки границы публичного сервитута
- граница муниципального образования
- граница кадастрового квартала
- граница земельного участка, сведения о которой имеются в ЕГРН
- ось магистрального нефтепровода

56:08:1505001 - номер кадастрового квартала
56:08:1505001:44 - кадастровый номер земельного участка
0:0:0:202 - кадастровый номер инженерного сооружения
Оренбургская область - наименование административно-территориальных образований

СХЕМА РАСПОЛОЖЕНИЯ ГРАНИЦ ПУБЛИЧНОГО СЕРВИТУТА

Публичный сервитут в отношении земель и земельных участков в целях эксплуатации магистрального нефтепровода федерального значения "Линейное сооружение - Магистральный нефтепровод "Покровка-Кротовка" (участок 0-173). Диаметр 500 мм"

Выноска 76

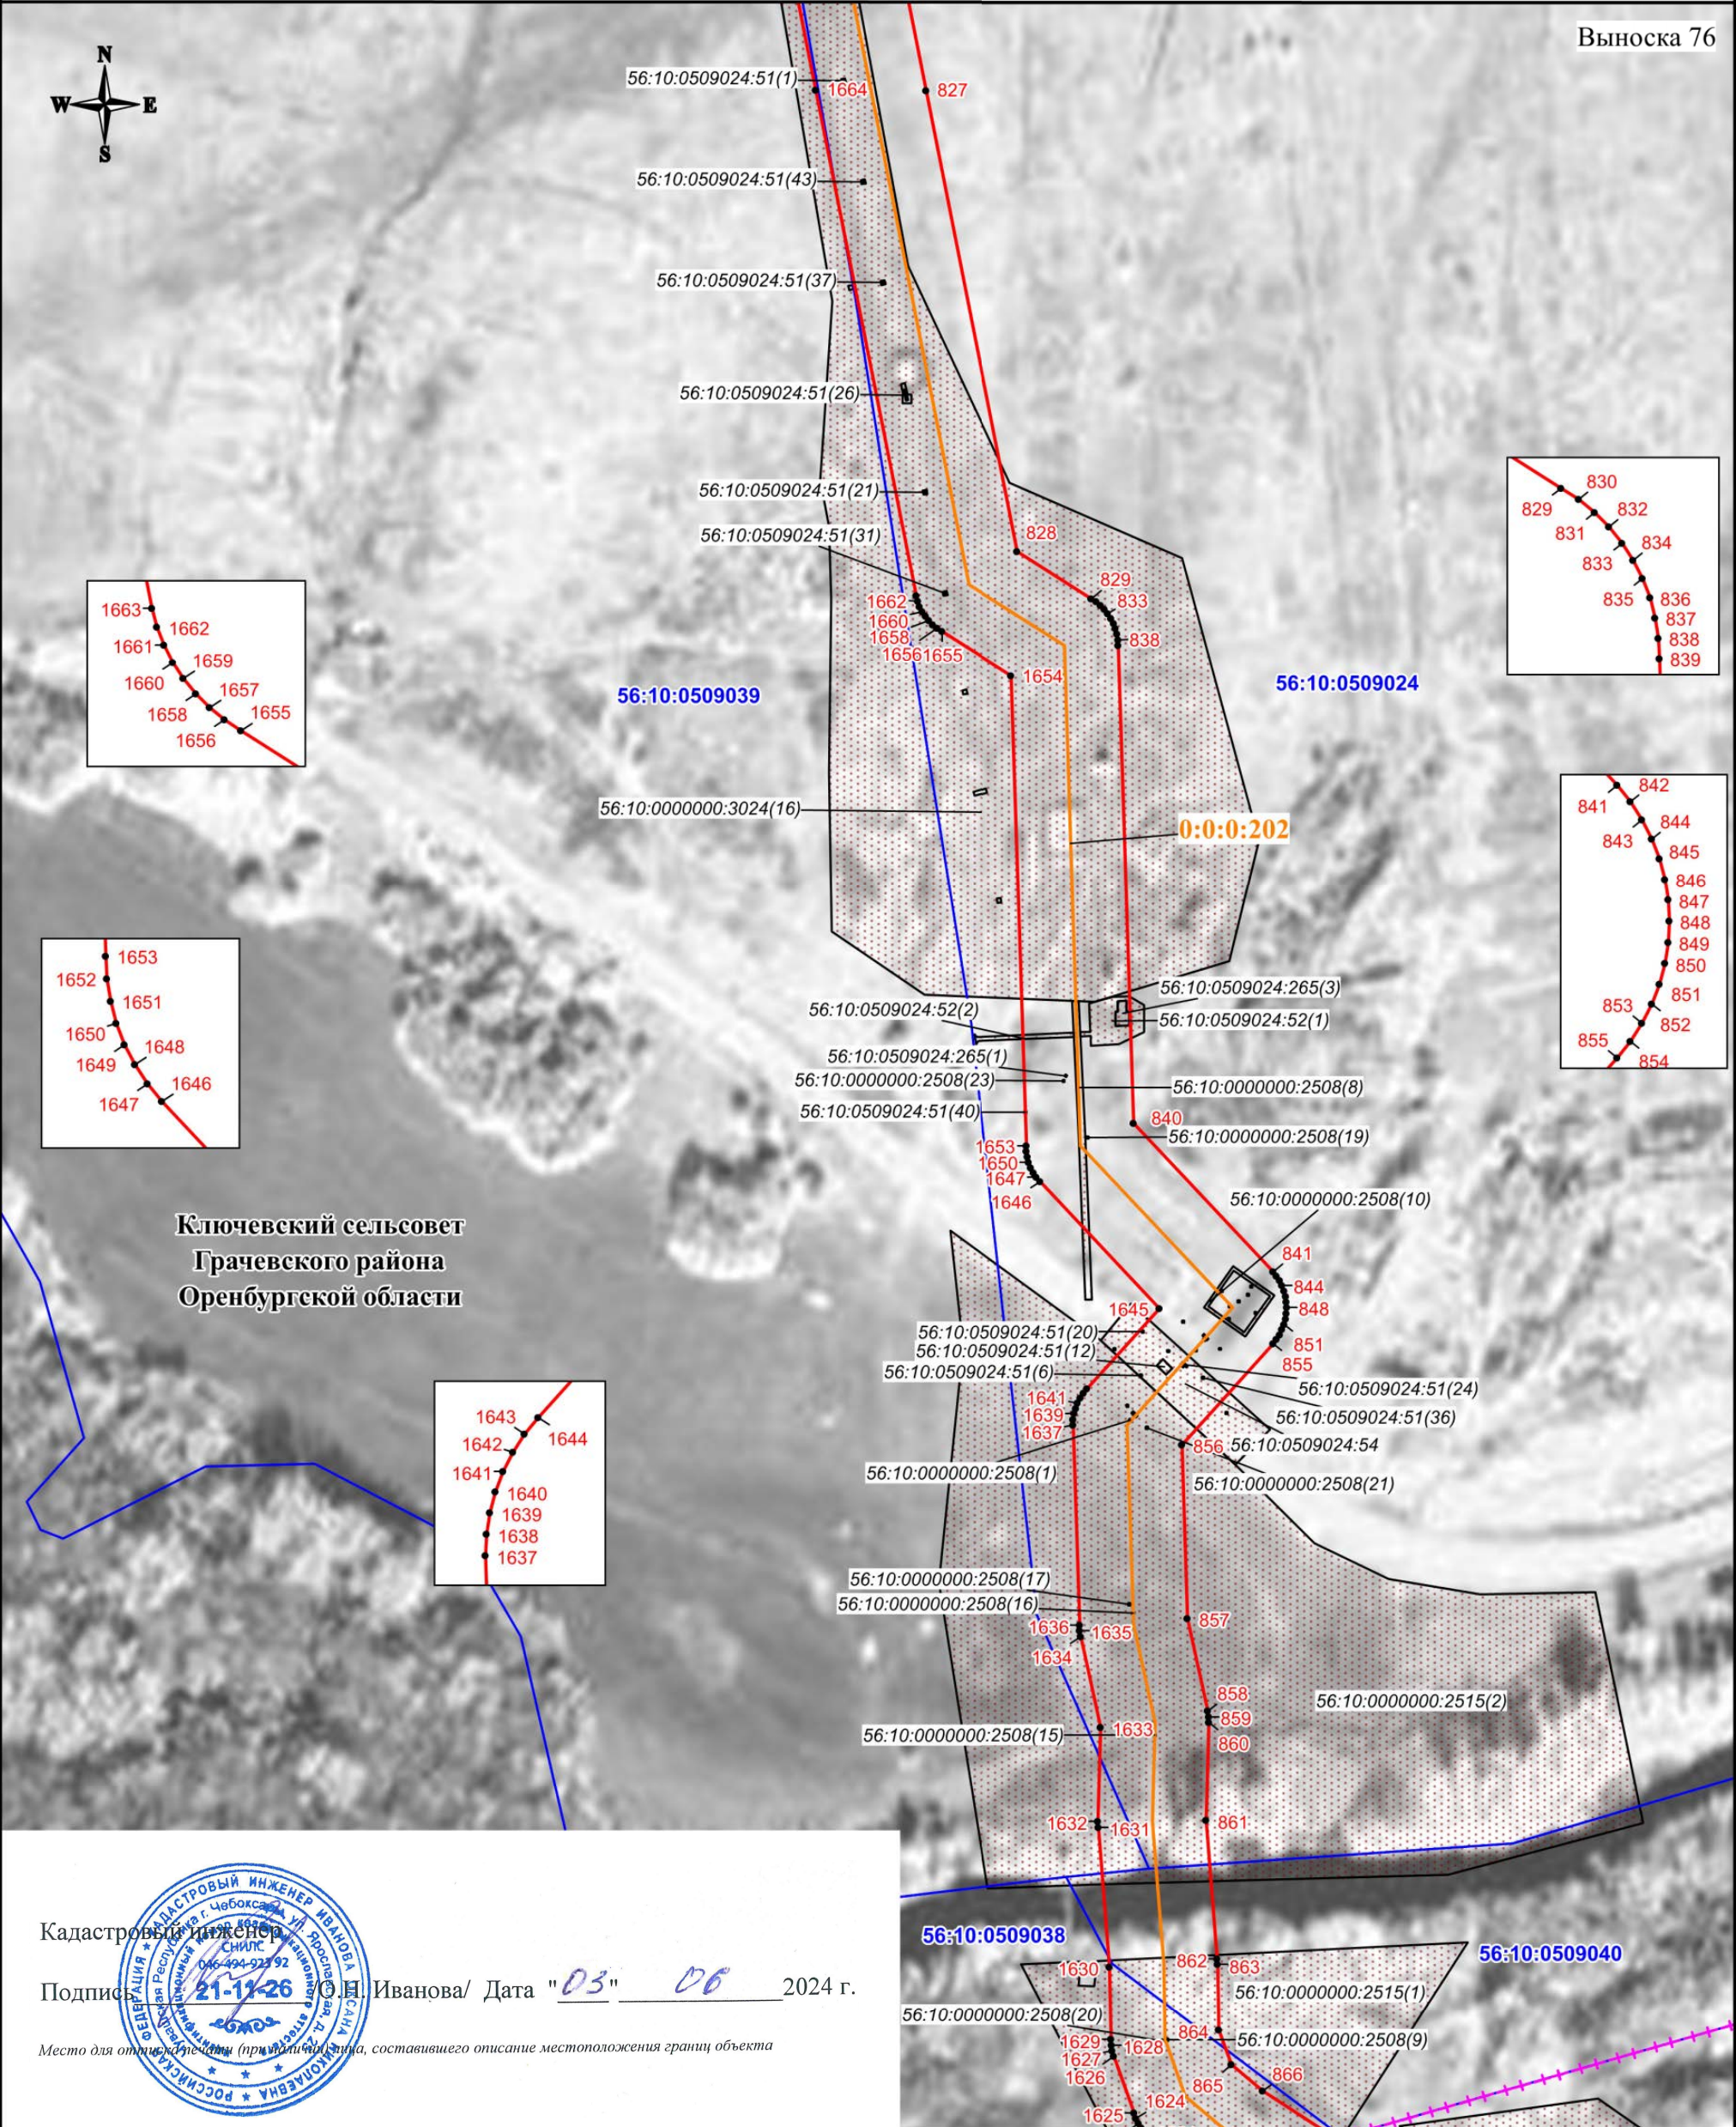

Кадастровый инженер
Подпись С.Н. Иванова / Дата "03" 06 2024 г.

Место для отпечатка (при наличии) лица, составившего описание местоположения границ объекта

Используемые условные знаки и обозначения:


- проектная граница публичного сервитута
- характерная точка границы публичного сервитута
- 1 - номер характерной точки границы публичного сервитута
- граница муниципального образования
- граница кадастрового квартала
- граница земельного участка, сведения о которой имеются в ЕГРН
- ось магистрального нефтепровода

Масштаб 1:3000

56:08:1505001 - номер кадастрового квартала
56:08:1505001:44 - кадастровый номер земельного участка
0:0:0:202 - кадастровый номер инженерного сооружения
Оренбургская область - наименование административно-территориальных образований

СХЕМА РАСПОЛОЖЕНИЯ ГРАНИЦ ПУБЛИЧНОГО СЕРВИТУТА

Публичный сервитут в отношении земель и земельных участков в целях эксплуатации магистрального нефтепровода федерального значения "Линейное сооружение - Магистральный нефтепровод "Покровка-Кротовка" (участок 0-173). Диаметр 500 мм"

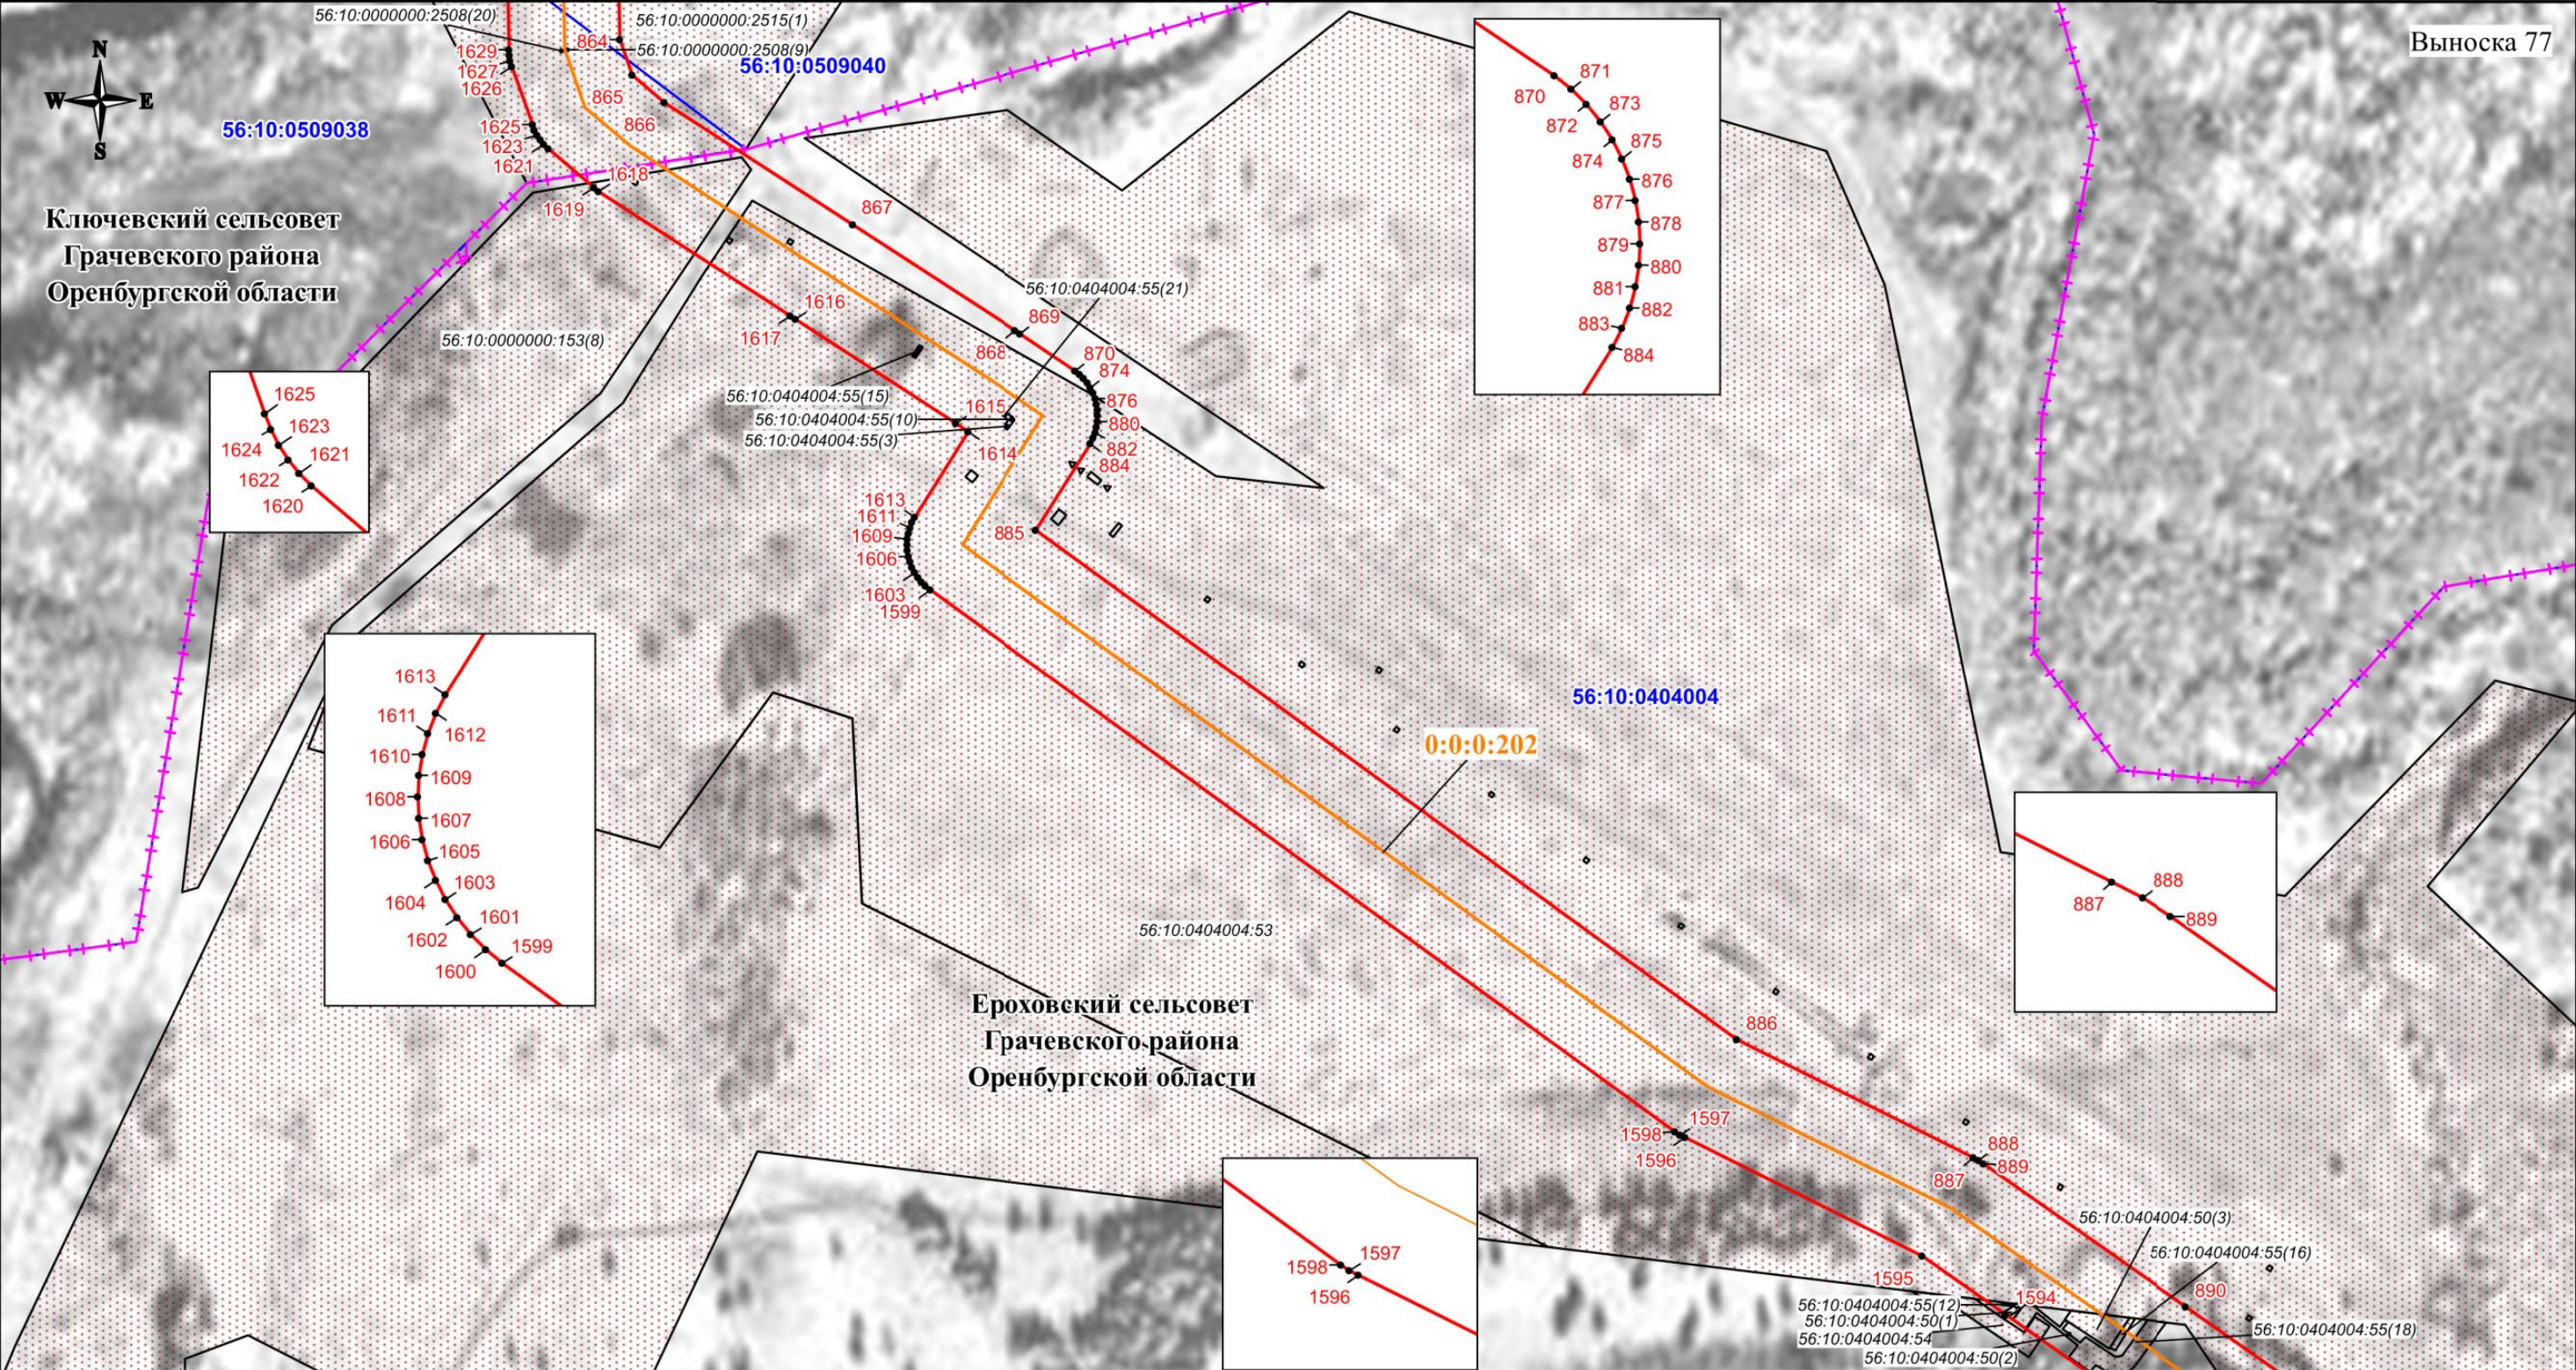

Используемые условные знаки и обозначения:

- проектная граница публичного сервитута
- характерная точка границы публичного сервитута
- 1 - номер характерной точки границы публичного сервитута
- граница муниципального образования
- граница кадастрового квартала
- граница земельного участка, сведения о которой имеются в ЕГРН
- ось магистрального нефтепровода


56:08:1505001 - номер кадастрового квартала
56:08:1505001:44 - кадастровый номер земельного участка
0:0:0:202 - кадастровый номер инженерного сооружения
Оренбургская область - наименование административно-территориальных образований

Кадастровый инженер
Подпись: [Подпись] / Дата "03" 06 2024 г.
Место для отпечатка (при наличии), лица, составившего описание местоположения границ объекта

Масштаб 1:3000

СХЕМА РАСПОЛОЖЕНИЯ ГРАНИЦ ПУБЛИЧНОГО СЕРВИТУТА

Публичный сервитут в отношении земель и земельных участков в целях эксплуатации магистрального нефтепровода федерального значения "Линейное сооружение - Магистральный нефтепровод "Покровка-Кротовка" (участок 0-173). Диаметр 500 мм"

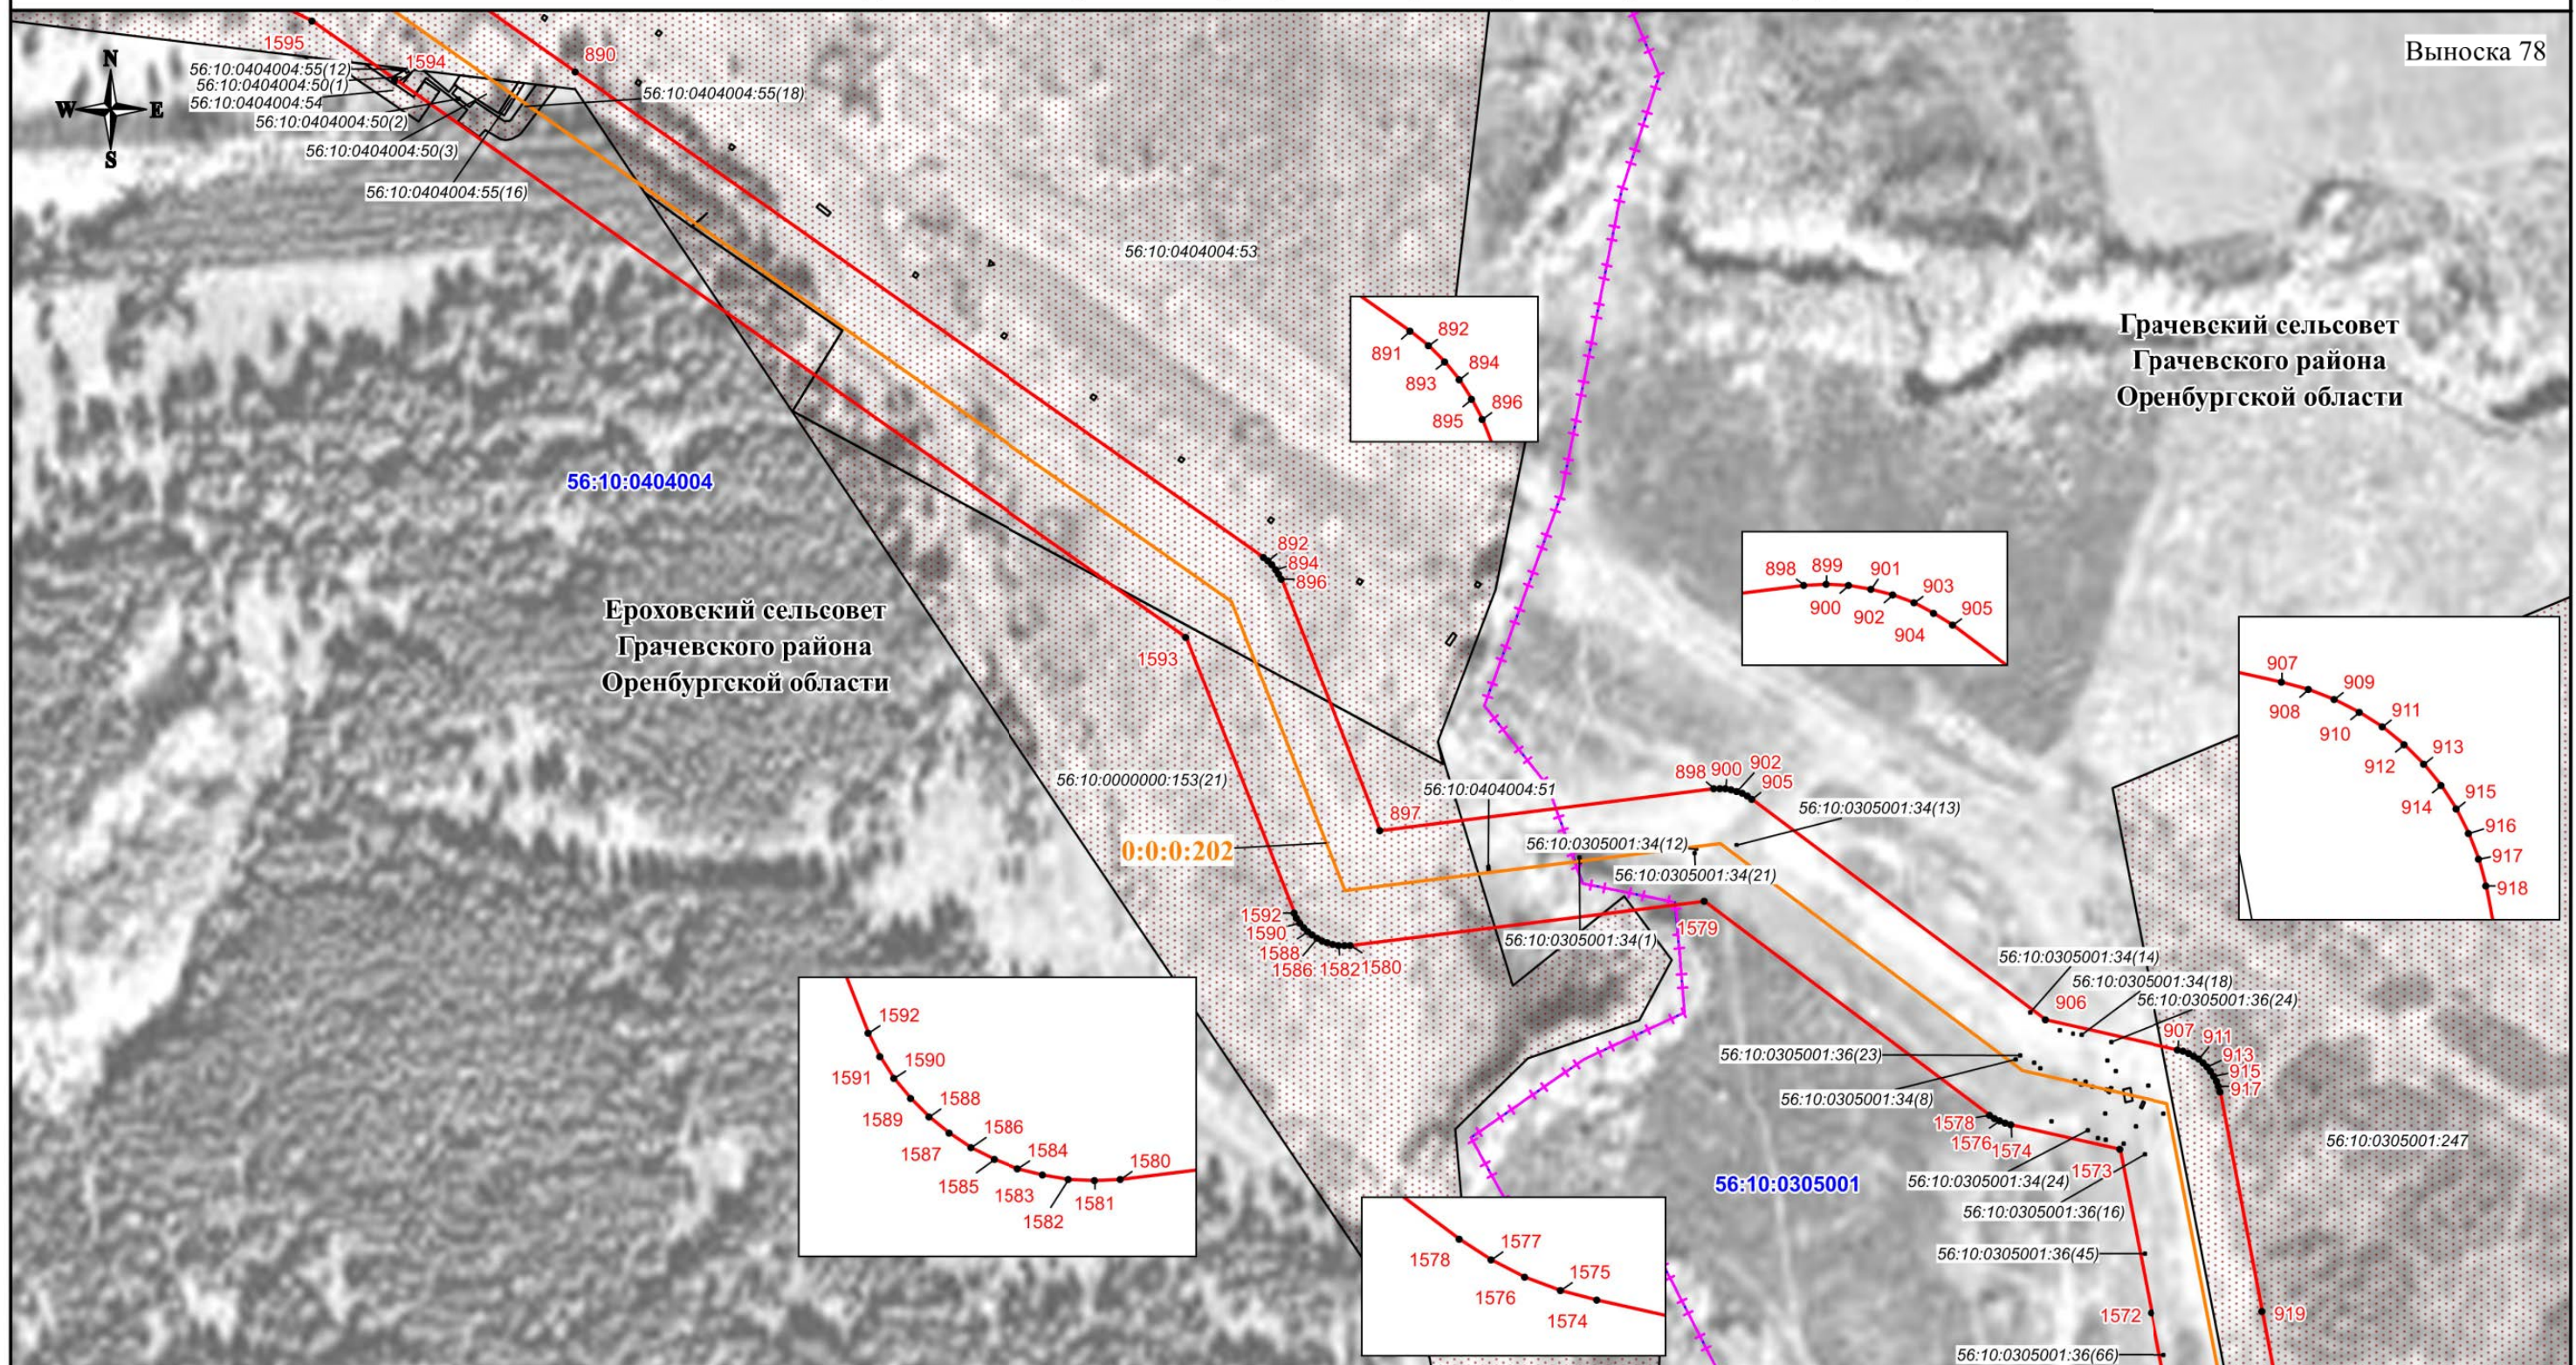

Используемые условные знаки и обозначения:

-  - проектная граница публичного сервитута
-  - характерная точка границы публичного сервитута
-  - номер характерной точки границы публичного сервитута
-  - граница муниципального образования
-  - граница кадастрового квартала
-  - граница земельного участка, сведения о которой имеются в ЕГРН
-  - ось магистрального нефтепровода

56:08:1505001	- номер кадастрового квартала
56:08:1505001:44	- кадастровый номер земельного участка
0:0:0:202	- кадастровый номер инженерного сооружения
Оренбургская область	- наименование административно-территориальных образований

Кадастровый инженер


Подпись _____ 21-11-26 О.Н. Иванова/ Дата "03" 06 2024 г.

Место для оттиска печати (при наличии) лица, составившего описание местоположения границ объекта

Масштаб 1:3000

СХЕМА РАСПОЛОЖЕНИЯ ГРАНИЦ ПУБЛИЧНОГО СЕРВИТУТА

Публичный сервитут в отношении земель и земельных участков в целях эксплуатации магистрального нефтепровода федерального значения "Линейное сооружение - Магистральный нефтепровод "Покровка-Кротовка" (участок 0-173). Диаметр 500 мм"

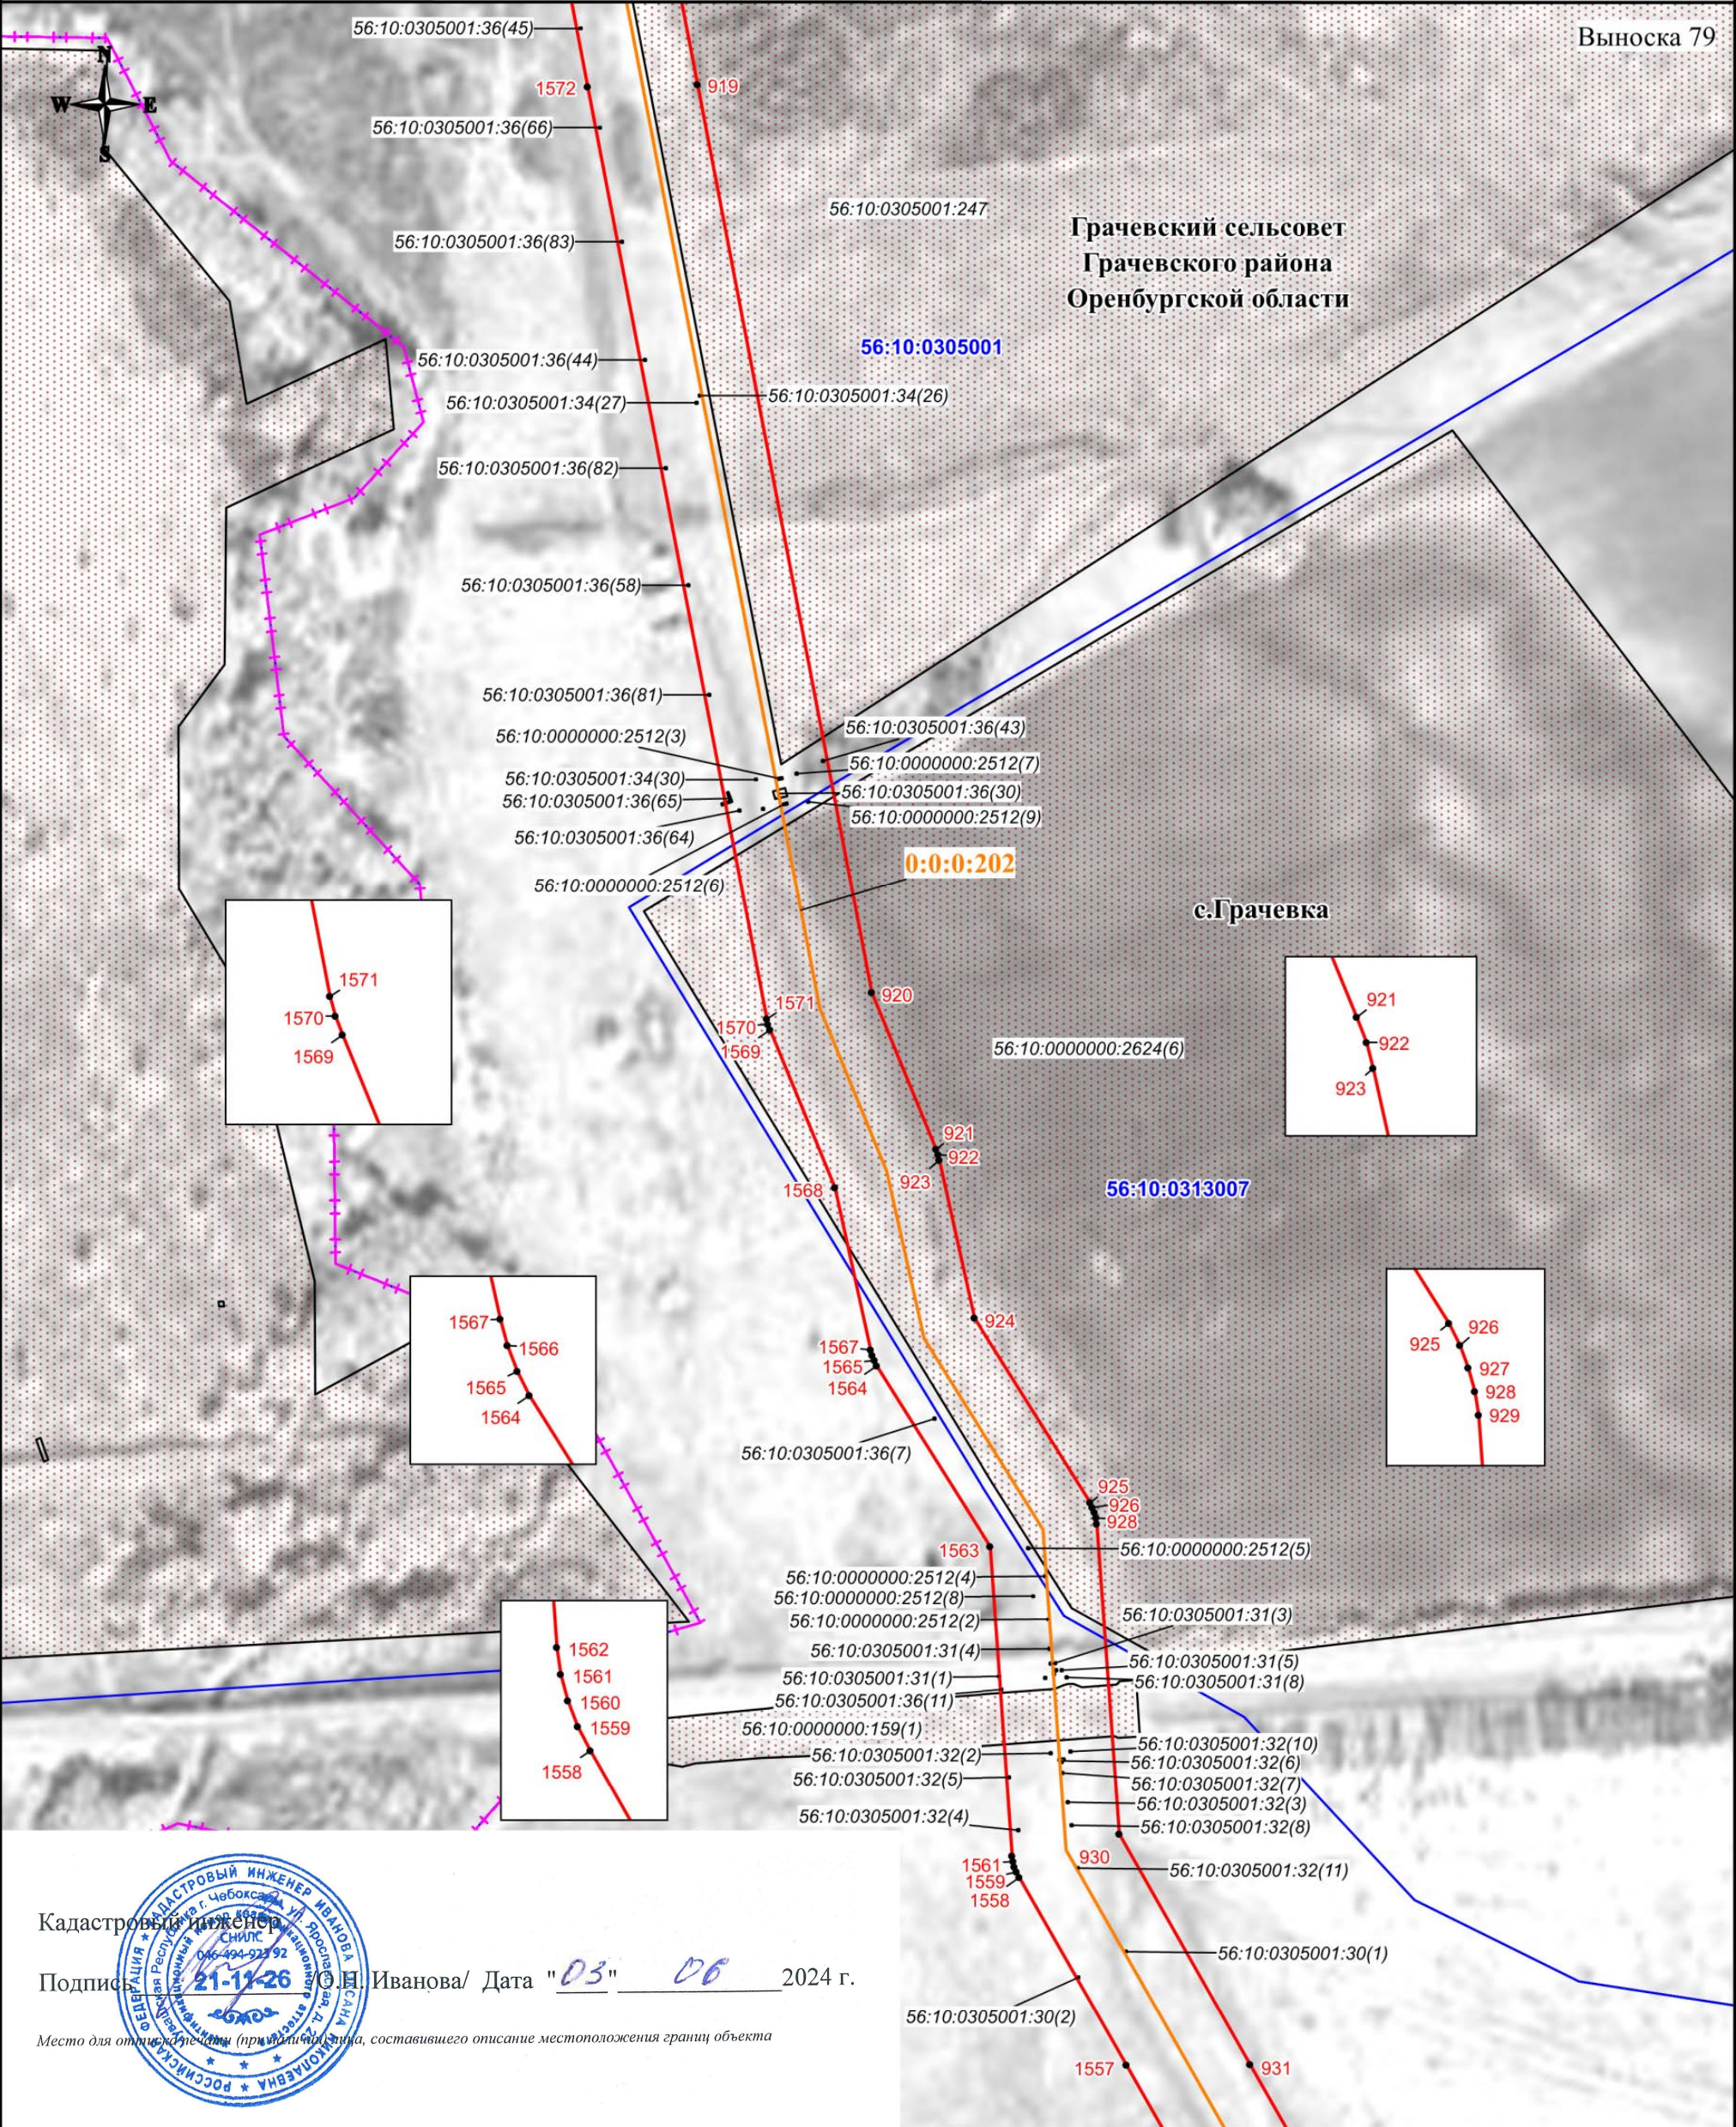

Кадастровый инженер

Подпись 21-11-26 О.Н. Иванова/ Дата "03" 06 2024 г.

Место для отписки (при наличии), составившего описание местоположения границ объекта

Масштаб 1:3000


Используемые условные знаки и обозначения:

- проектная граница публичного сервитута
- характеристическая точка границы публичного сервитута
- номер характеристической точки границы публичного сервитута
- граница муниципального образования
- граница кадастрового квартала
- граница земельного участка, сведения о которой имеются в ЕГРН
- ось магистрального нефтепровода

- 56:08:1505001 - номер кадастрового квартала
- 56:08:1505001:44 - кадастровый номер земельного участка
- 0:0:0:202 - кадастровый номер инженерного сооружения
- Оренбургская область - наименование административно-территориальных образований

СХЕМА РАСПОЛОЖЕНИЯ ГРАНИЦ ПУБЛИЧНОГО СЕРВИТУТА

Публичный сервитут в отношении земель и земельных участков в целях эксплуатации магистрального нефтепровода федерального значения "Линейное сооружение - Магистральный нефтепровод "Покровка-Кротовка" (участок 0-173). Диаметр 500 мм"

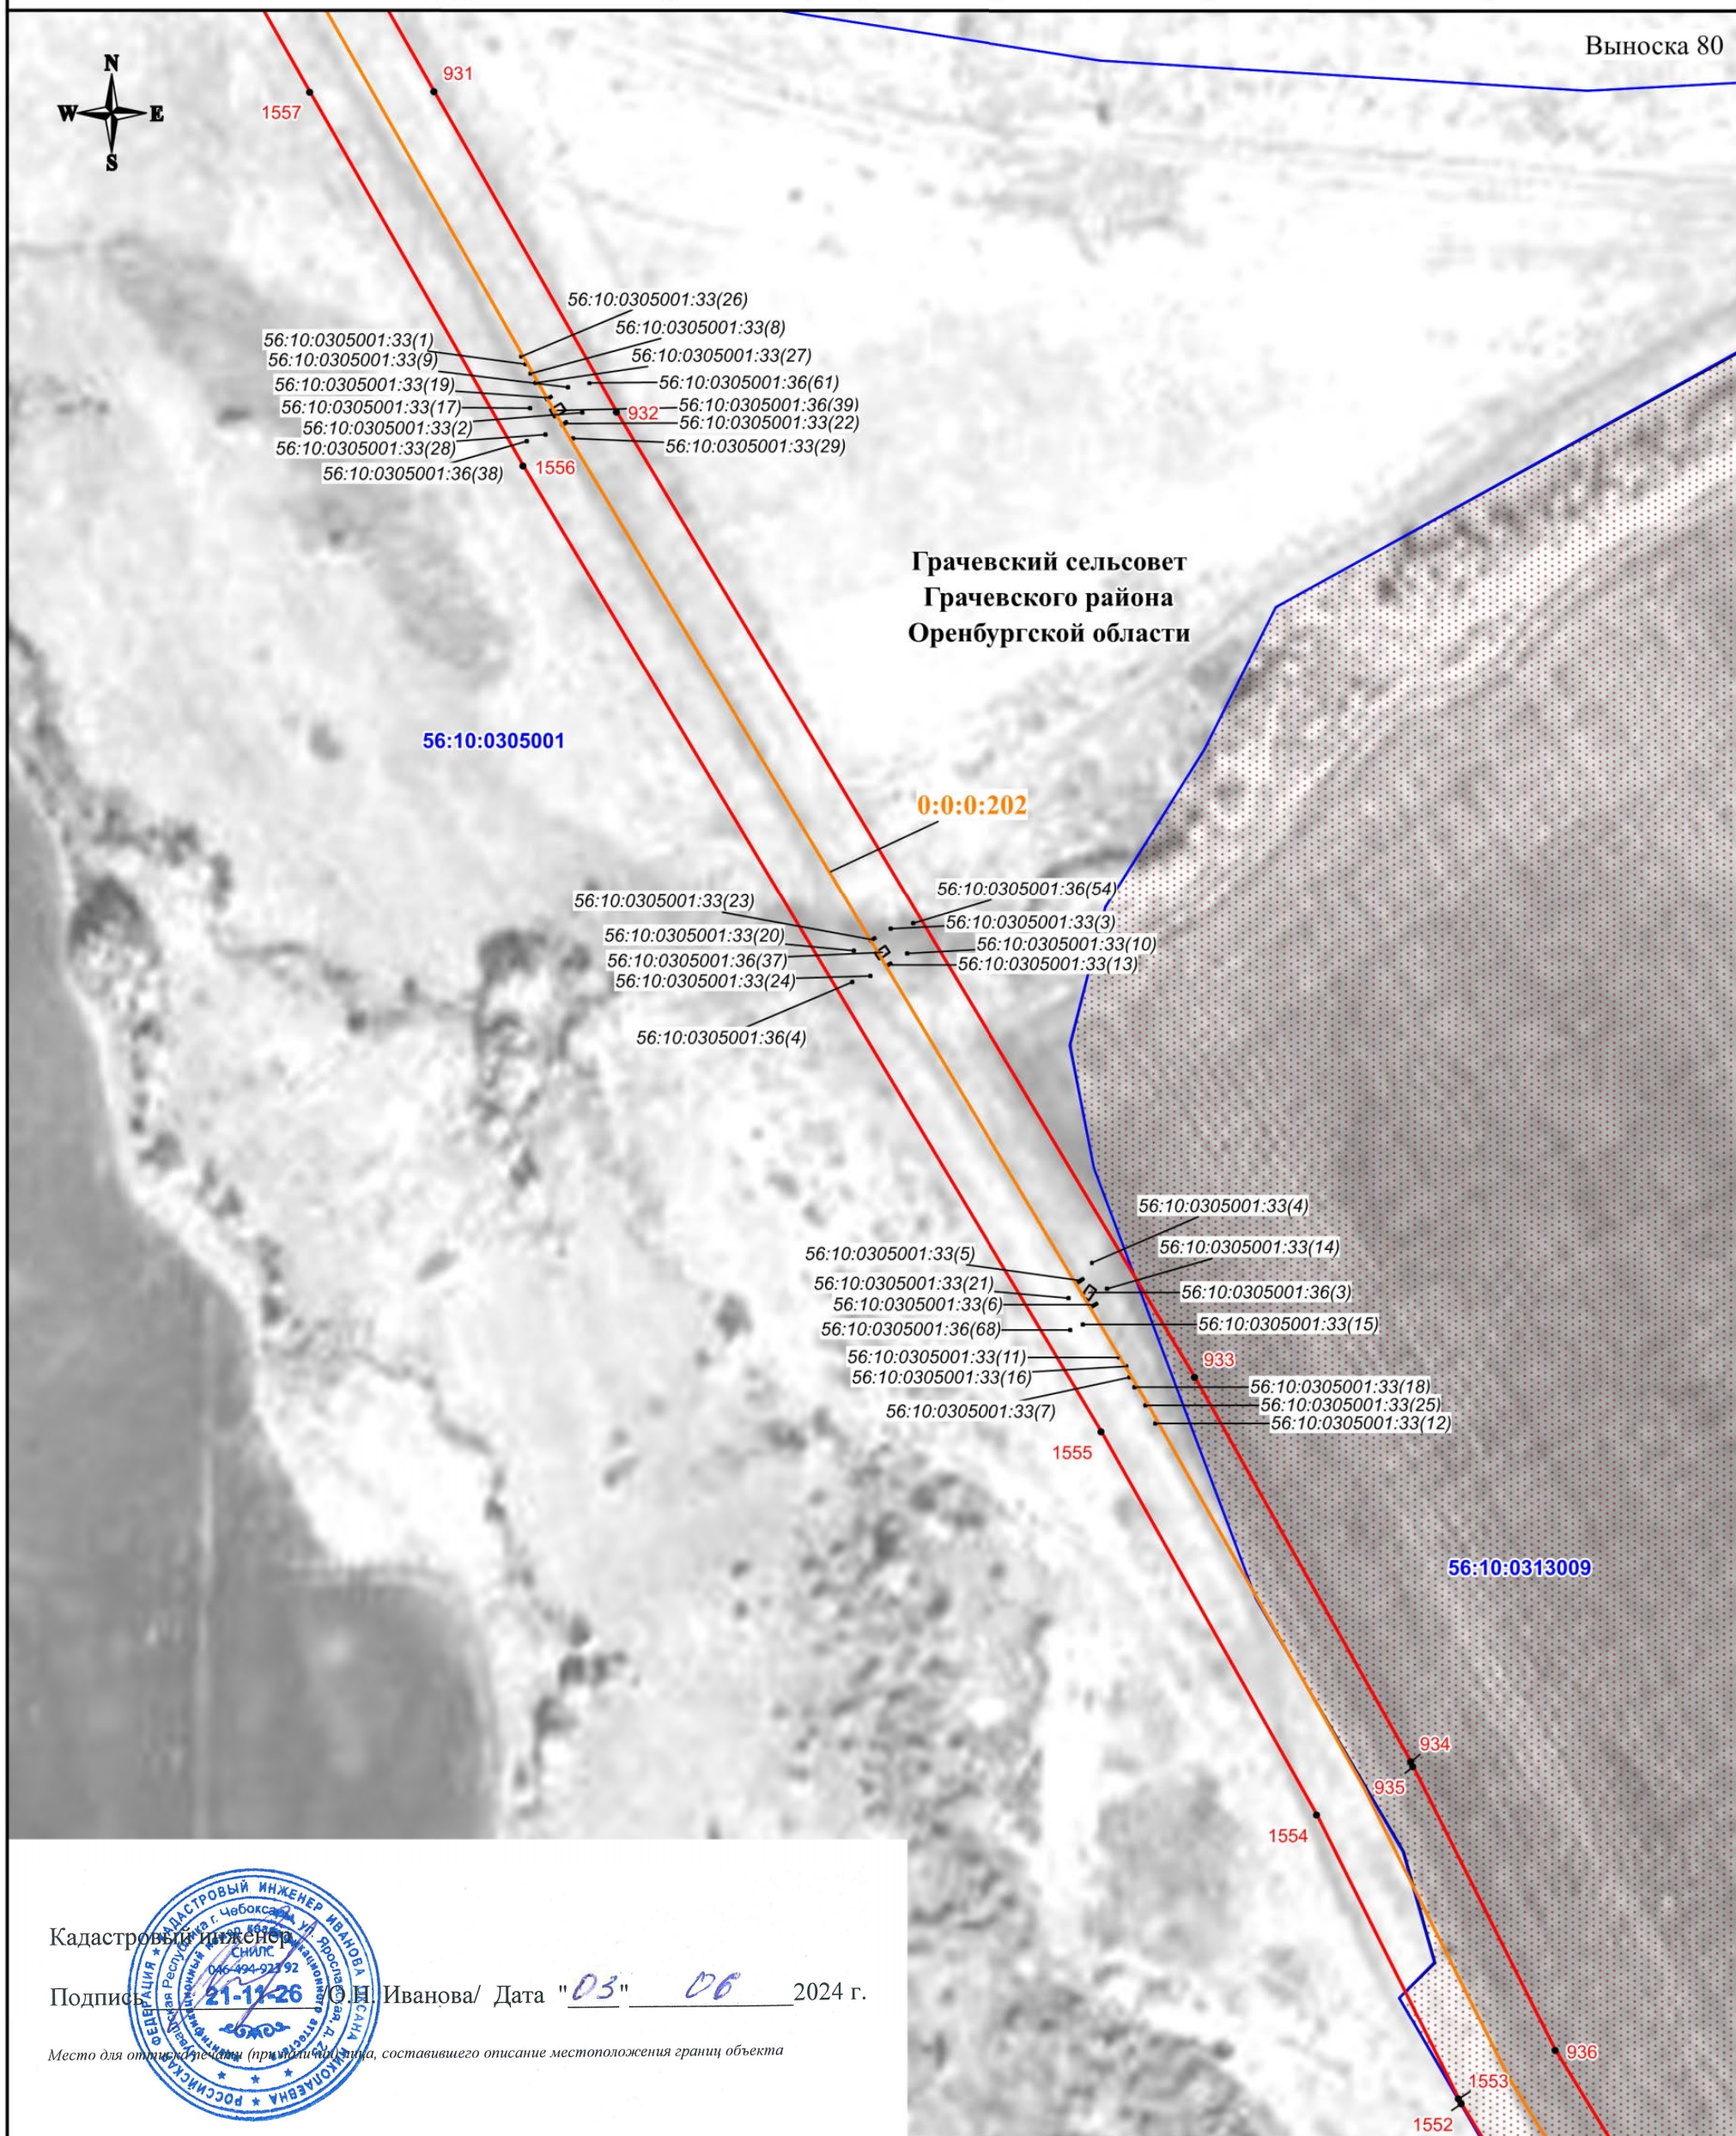

Масштаб 1:3000

Используемые условные знаки и обозначения:

-  - проектная граница публичного сервитута
- - характерная точка границы публичного сервитута
- - номер характерной точки границы публичного сервитута
- - граница муниципального образования
-  - граница кадастрового квартала
-  - граница земельного участка, сведения о которой имеются в ЕГРН
- - ось магистрального нефтепровода

56:08:1505001 - номер кадастрового квартала
56:08:1505001:44 - кадастровый номер земельного участка
0:0:0:202 - кадастровый номер инженерного сооружения
Оренбургская - наименование административно-территориальных образований
область

СХЕМА РАСПОЛОЖЕНИЯ ГРАНИЦ ПУБЛИЧНОГО СЕРВИТУТА

Публичный сервитут в отношении земель и земельных участков в целях эксплуатации магистрального нефтепровода федерального значения "Линейное сооружение - Магистральный нефтепровод "Покровка-Кротовка" (участок 0-173). Диаметр 500 мм"



Используемые условные знаки и обозначения:


- проектная граница публичного сервитута
- характеристическая точка границы публичного сервитута
- номер характеристической точки границы публичного сервитута
- граница муниципального образования
- граница кадастрового квартала
- граница земельного участка, сведения о которой имеются в ЕГРН
- ось магистрального нефтепровода

56:08:1505001 - номер кадастрового квартала
56:08:1505001:44 - кадастровый номер земельного участка
0:0:0:202 - кадастровый номер инженерного сооружения
Оренбургская область - наименование административно-территориальных образований

СХЕМА РАСПОЛОЖЕНИЯ ГРАНИЦ ПУБЛИЧНОГО СЕРВИТУТА

Публичный сервитут в отношении земель и земельных участков в целях эксплуатации магистрального нефтепровода федерального значения "Линейное сооружение - Магистральный нефтепровод "Покровка-Кротовка" (участок 0-173). Диаметр 500 мм"

Выноска 82

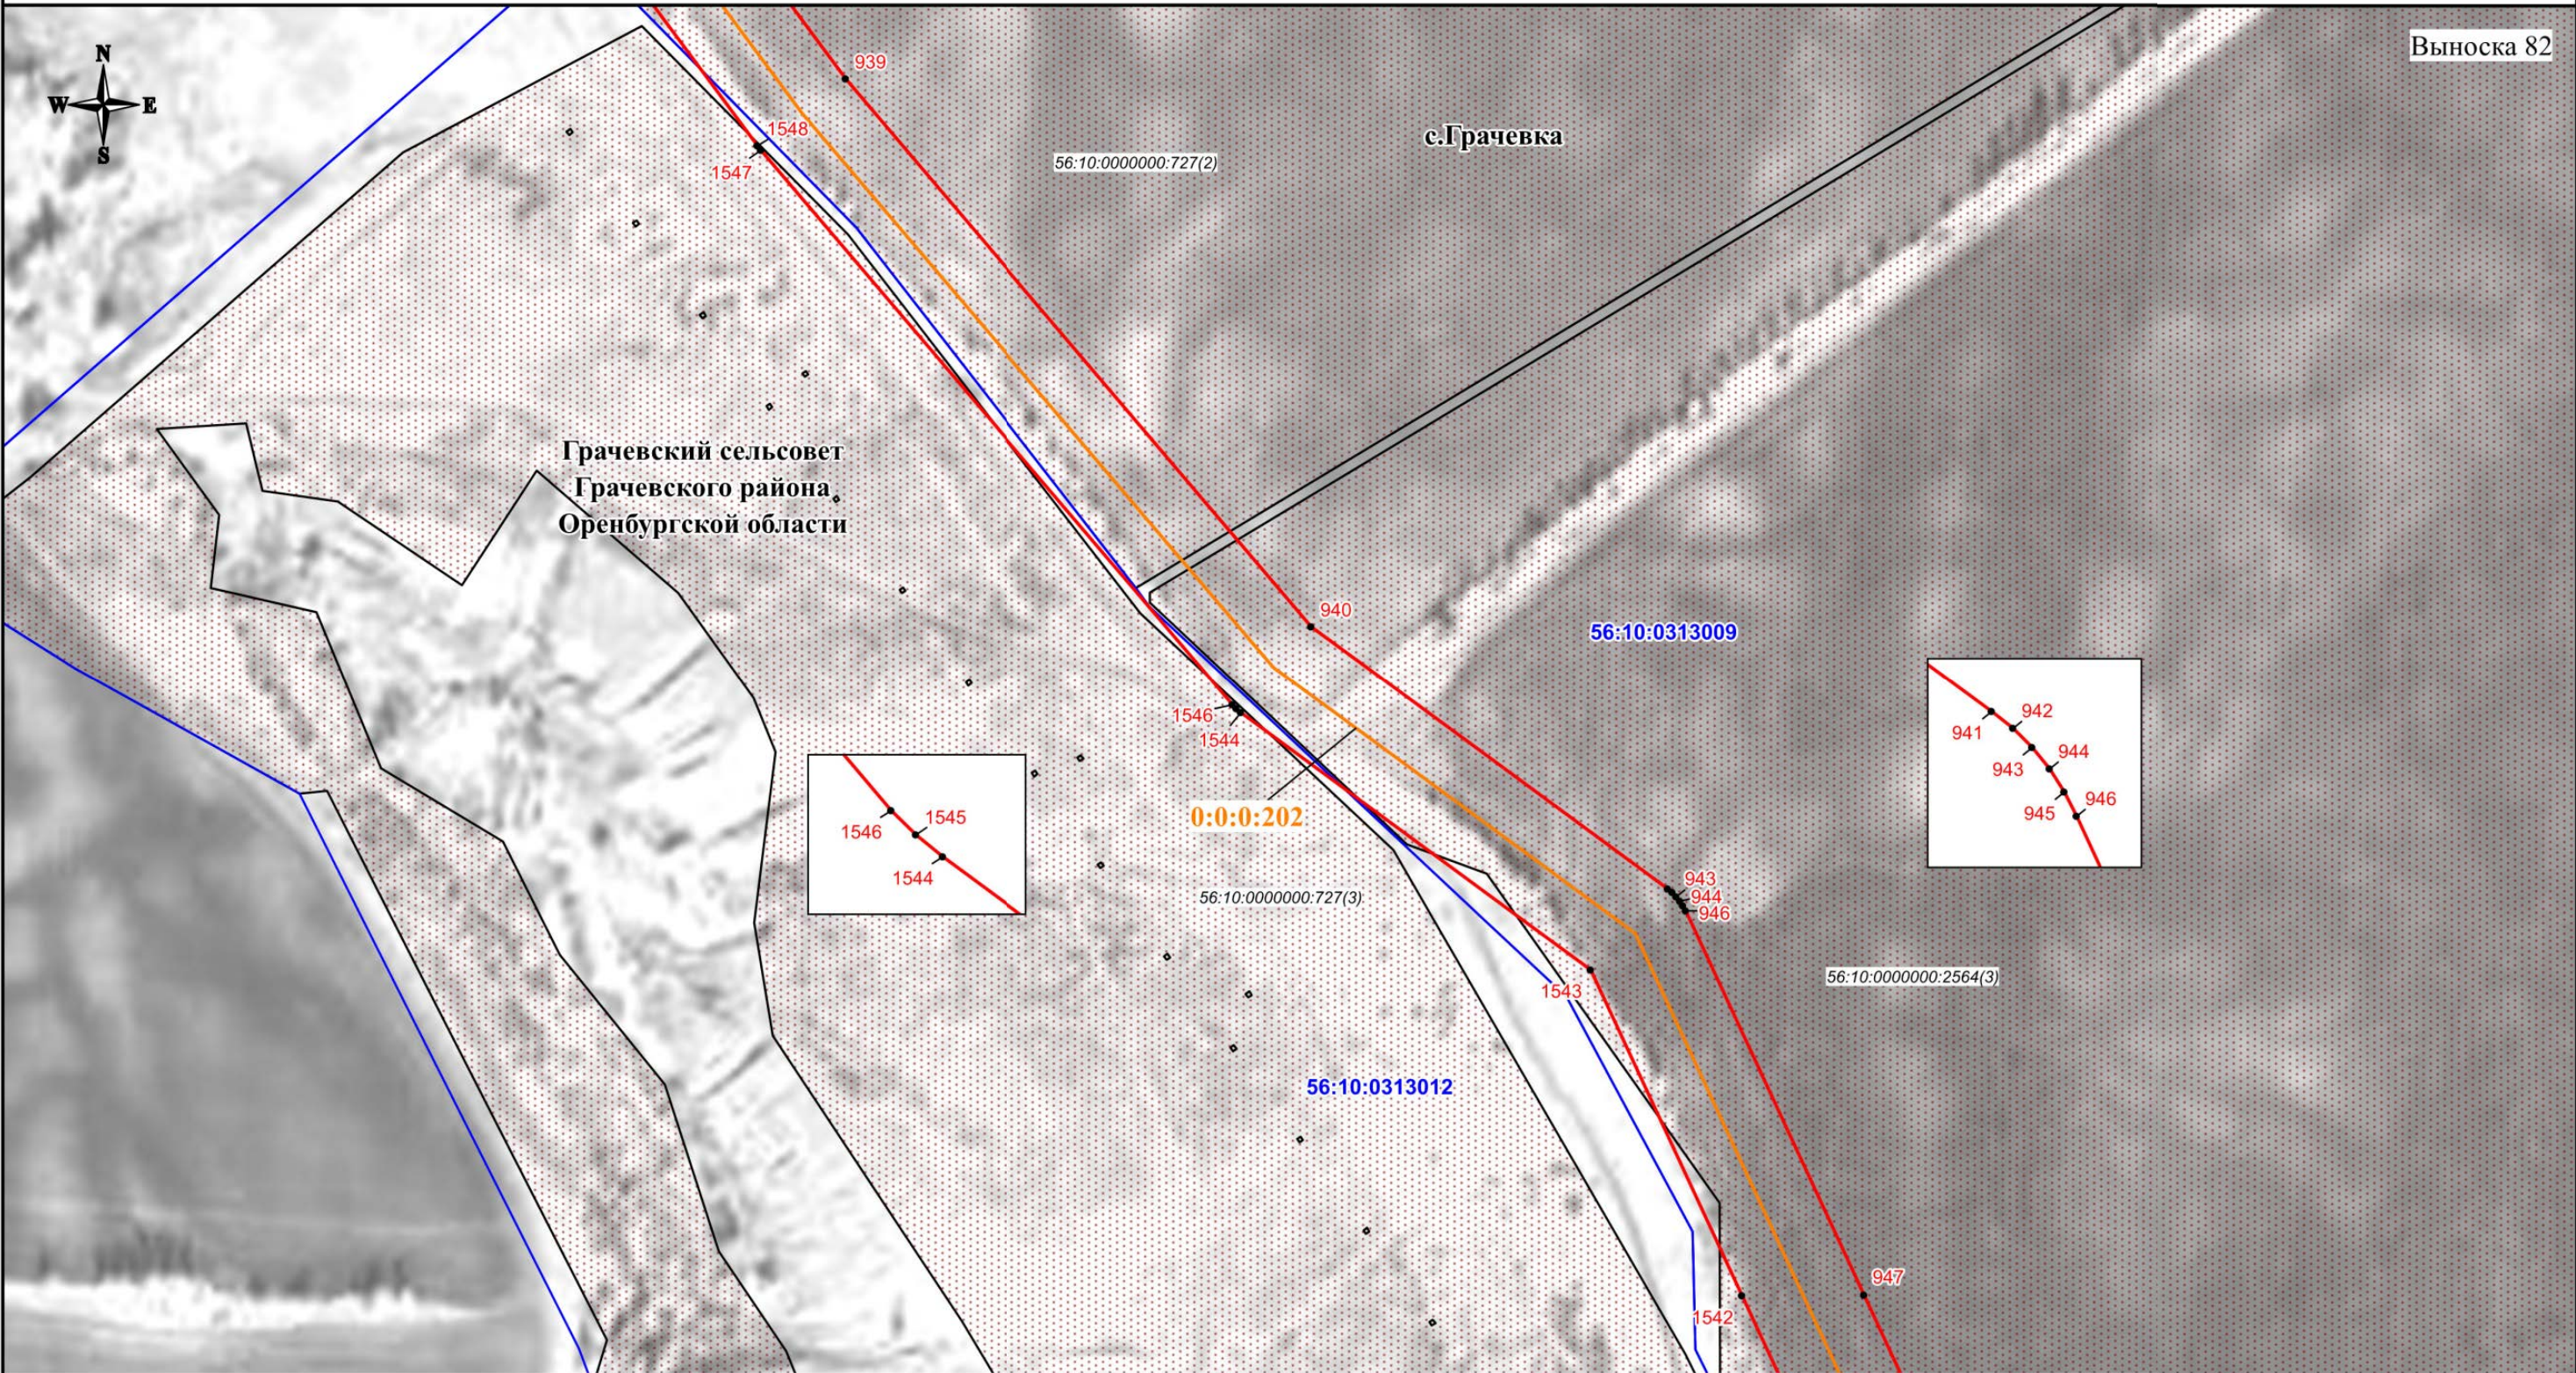

Используемые условные знаки и обозначения:

- проектная граница публичного сервитута
- характерная точка границы публичного сервитута
- номер характерной точки границы публичного сервитута
- граница муниципального образования
- граница кадастрового квартала
- граница земельного участка, сведения о которой имеются в ЕГРН
- ось магистрального нефтепровода

56:08:1505001 - номер кадастрового квартала
56:08:1505001:44 - кадастровый номер земельного участка
0:0:0:202 - кадастровый номер инженерного сооружения
Оренбургская область - наименование административно-территориальных образований


Кадастровый инженер
Подпись: О.Н. Иванова/ Дата "03" 06 2024 г.
Место для отпечатка (при наличии), составившего описание местоположения границ объекта

Масштаб 1:3000

СХЕМА РАСПОЛОЖЕНИЯ ГРАНИЦ ПУБЛИЧНОГО СЕРВИТУТА

Публичный сервитут в отношении земель и земельных участков в целях эксплуатации магистрального нефтепровода федерального значения "Линейное сооружение - Магистральный нефтепровод "Покровка-Кротовка" (участок 0-173). Диаметр 500 мм"

Выноска 83

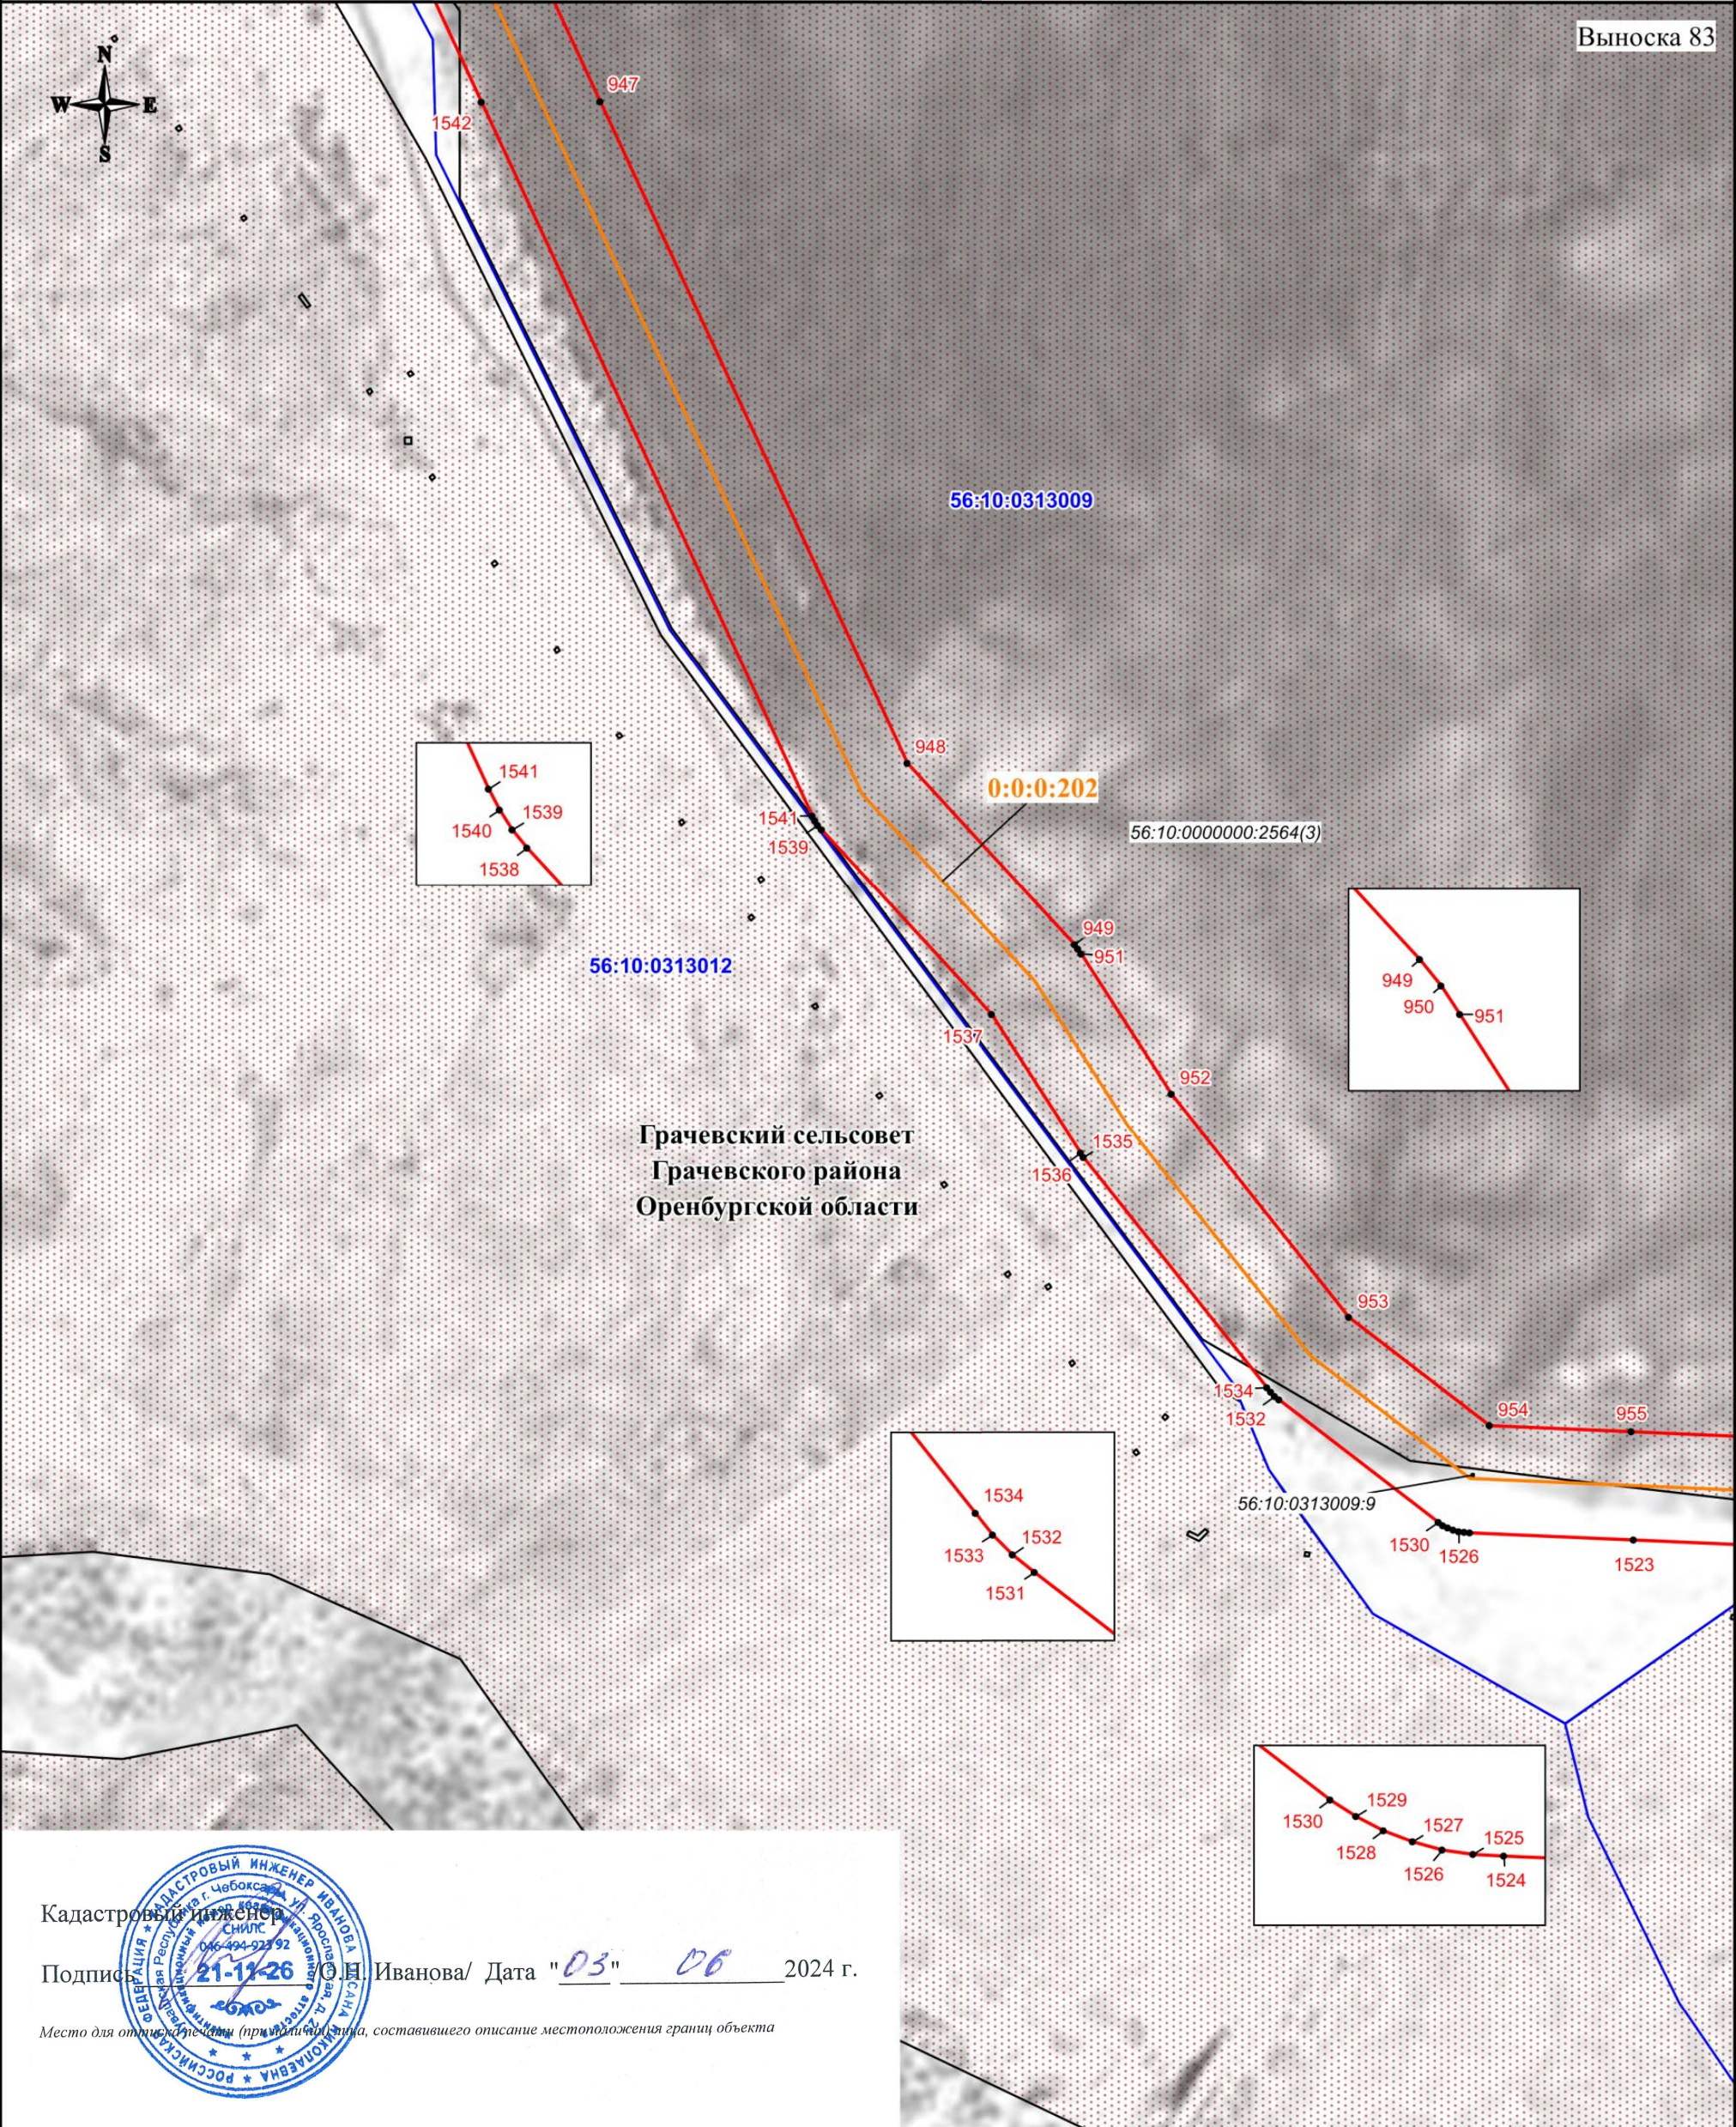

Кадастровый инженер
Подпись 21-11-26 / О.Н. Иванова/ Дата "03" 06 2024 г.

Место для отпечатка (при наличии), составившего описание местоположения границ объекта



Масштаб 1:3000

Используемые условные знаки и обозначения:


- проектная граница публичного сервитута
- характеристическая точка границы публичного сервитута
- 1 - номер характеристической точки границы публичного сервитута
- - - - - граница муниципального образования
- - - - - граница кадастрового квартала
- - - - - граница земельного участка, сведения о которой имеются в ЕГРН
- - - - - ось магистрального нефтепровода

- 56:08:1505001 - номер кадастрового квартала
- 56:08:1505001:44 - кадастровый номер земельного участка
- 0:0:0:202 - кадастровый номер инженерного сооружения
- Оренбургская область - наименование административно-территориальных образований

СХЕМА РАСПОЛОЖЕНИЯ ГРАНИЦ ПУБЛИЧНОГО СЕРВИТУТА

Публичный сервитут в отношении земель и земельных участков в целях эксплуатации магистрального нефтепровода федерального значения "Линейное сооружение - Магистральный нефтепровод "Покровка-Кротовка" (участок 0-173). Диаметр 500 мм"

Выноска 84

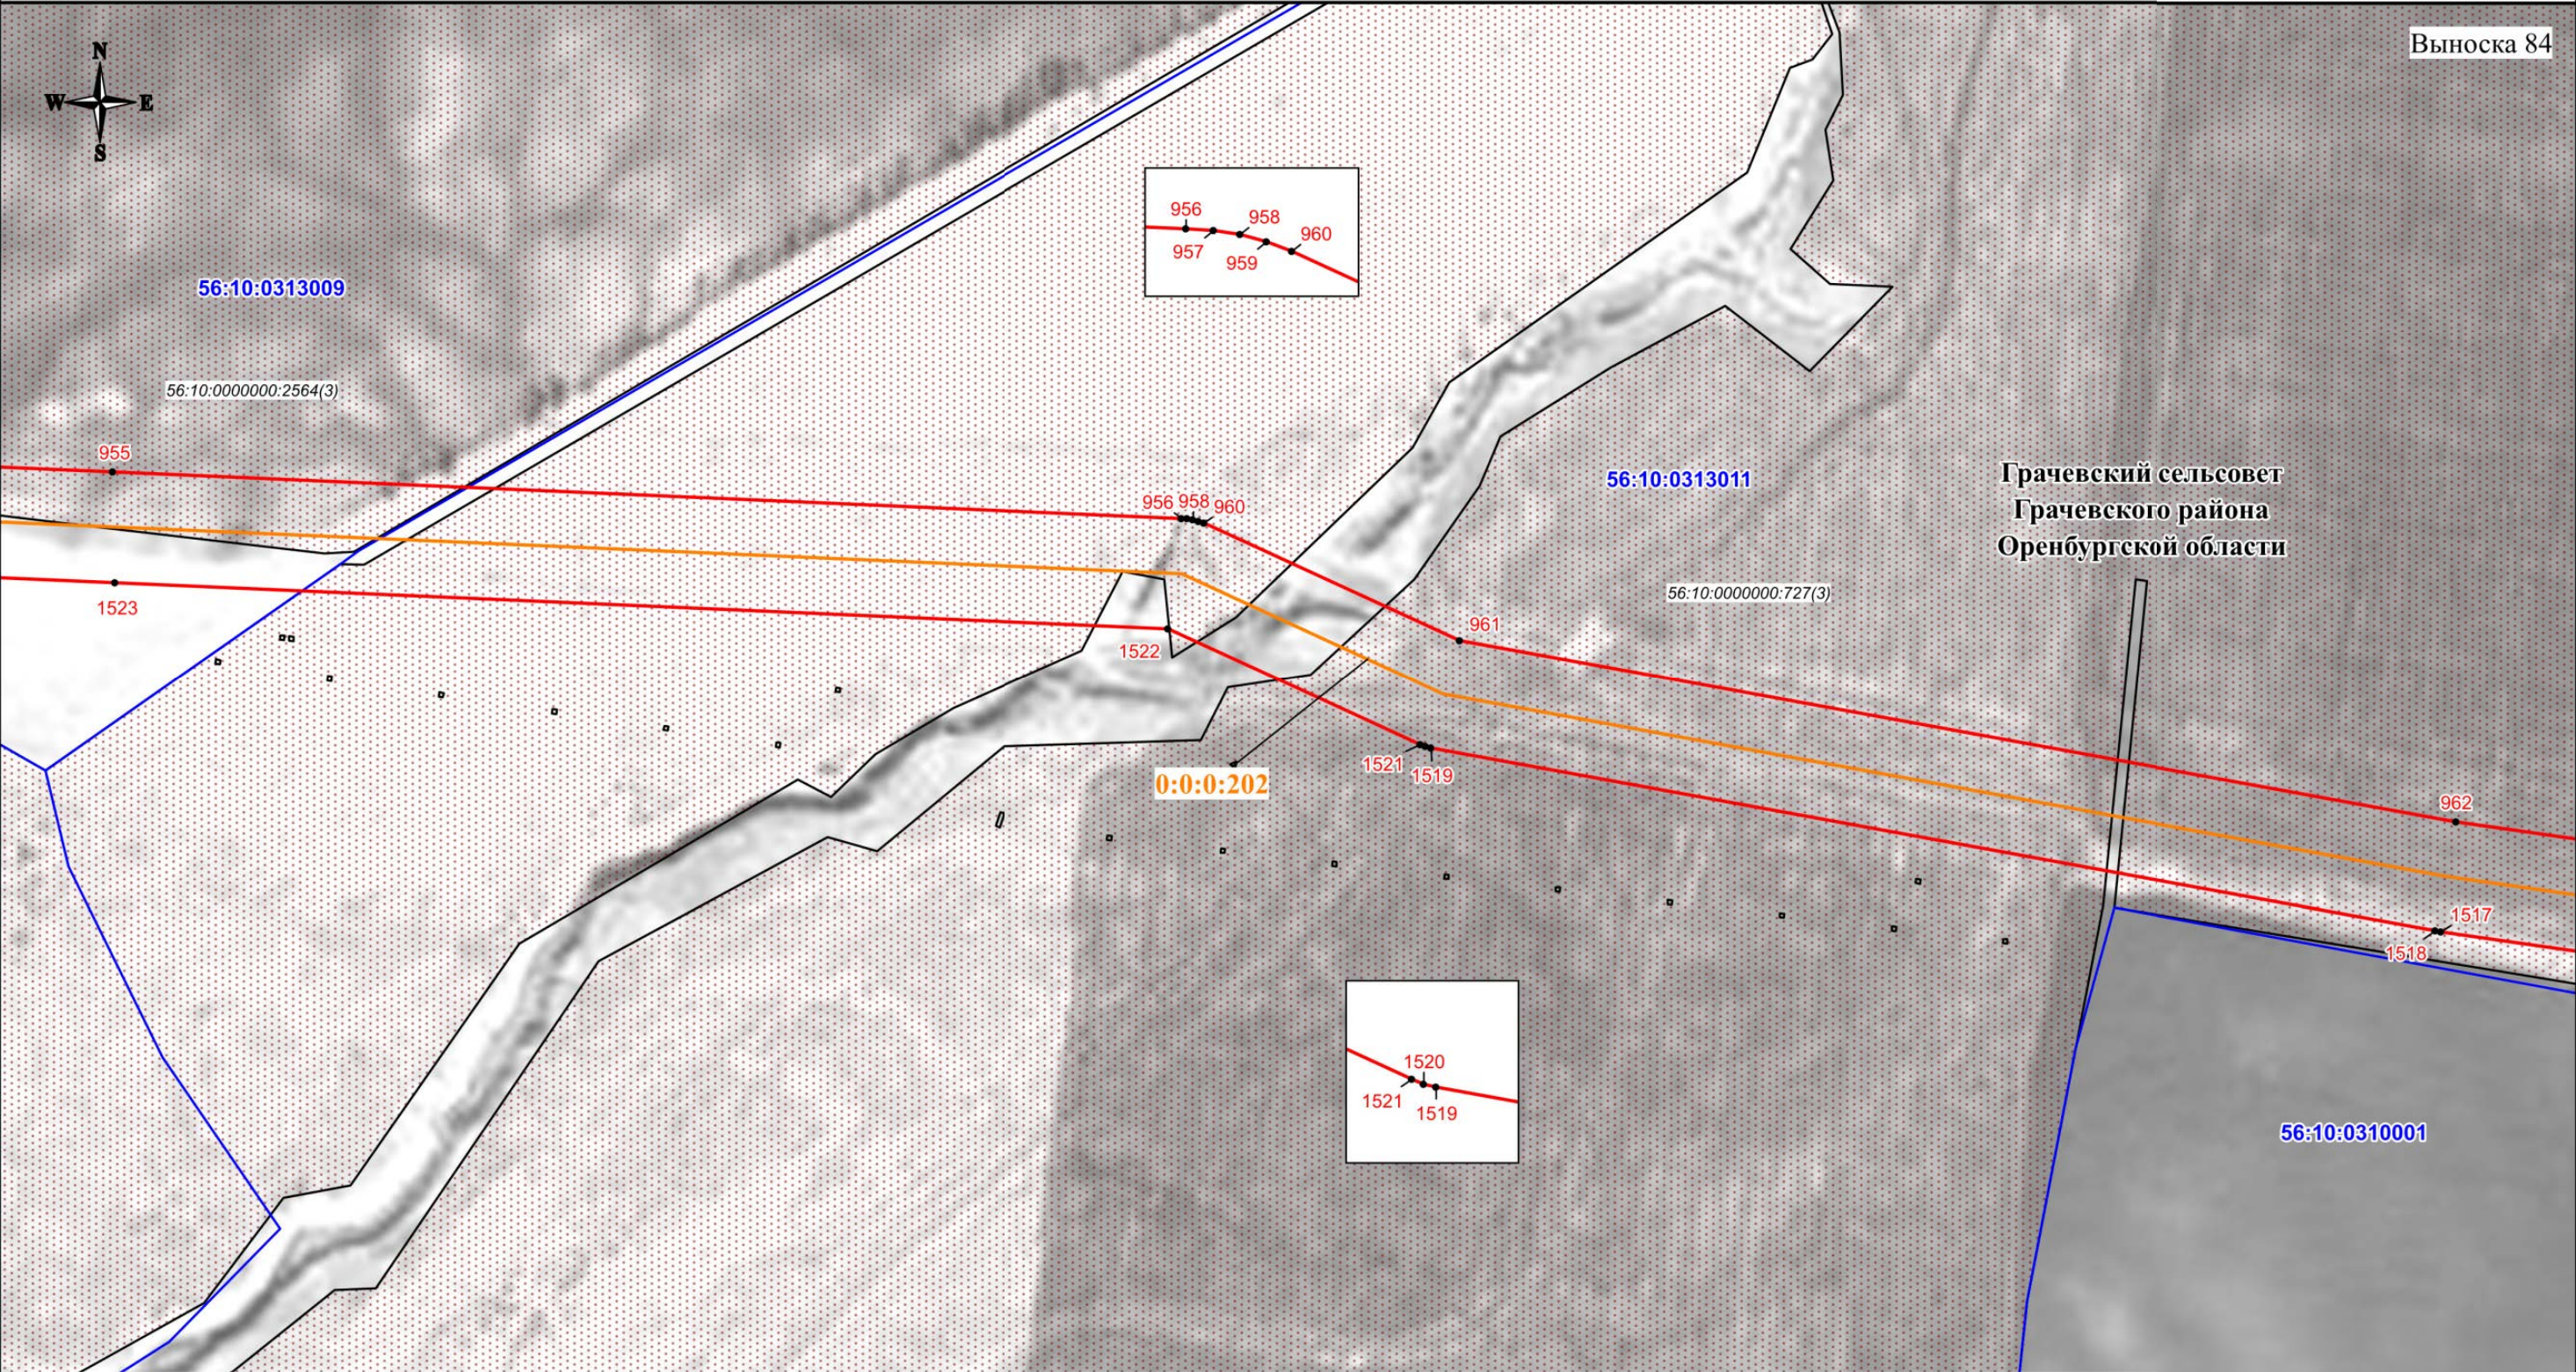

Используемые условные знаки и обозначения:

- проектная граница публичного сервитута
- характерная точка границы публичного сервитута
- номер характерной точки границы публичного сервитута
- граница муниципального образования
- граница кадастрового квартала
- граница земельного участка, сведения о которой имеются в ЕГРН
- ось магистрального нефтепровода

56:08:1505001 - номер кадастрового квартала
56:08:1505001:44 - кадастровый номер земельного участка
0:0:0:202 - кадастровый номер инженерного сооружения
Оренбургская область - наименование административно-территориальных образований

Кадастровый инженер
Подпись: О.Н. Иванова/ Дата "03" 06 2024 г.
Место для отрисовки печати (при наличии), составившего описание местоположения границ объекта

Масштаб 1:3000

СХЕМА РАСПОЛОЖЕНИЯ ГРАНИЦ ПУБЛИЧНОГО СЕРВИТУТА

Публичный сервитут в отношении земель и земельных участков в целях эксплуатации магистрального нефтепровода федерального значения "Линейное сооружение - Магистральный нефтепровод "Покровка-Кротовка" (участок 0-173). Диаметр 500 мм"

Выноска 85



Грачевский сельсовет
Грачевского района
Оренбургской области

56:10:0313011

0:0:0:202

56:10:0000000:727(3)

964

963

1516

965

1515

56:10:0310001

Используемые условные знаки и обозначения:

- проектная граница публичного сервитута
- характерная точка границы публичного сервитута
- номер характерной точки границы публичного сервитута
- граница муниципального образования
- граница кадастрового квартала
- граница земельного участка, сведения о которой имеются в ЕГРН
- ось магистрального нефтепровода

56:08:1505001 - номер кадастрового квартала
56:08:1505001:44 - кадастровый номер земельного участка
0:0:0:202 - кадастровый номер инженерного сооружения
Оренбургская область - наименование административно-территориальных образований



Кадастровый инженер
Подпись: О.Н. Иванова/ Дата "03" 06 2024 г.

Место для отпечатка печати (при наличии), составившего описание местоположения границ объекта

Масштаб 1:3000

СХЕМА РАСПОЛОЖЕНИЯ ГРАНИЦ ПУБЛИЧНОГО СЕРВИТУТА


Публичный сервитут в отношении земель и земельных участков в целях эксплуатации магистрального нефтепровода федерального значения "Линейное сооружение - Магистральный нефтепровод "Покровка-Кротовка" (участок 0-173). Диаметр 500 мм"



Используемые условные знаки и обозначения:

- проектная граница публичного сервитута
- характерная точка границы публичного сервитута
- номер характерной точки границы публичного сервитута
- граница муниципального образования
- граница кадастрового квартала
- граница земельного участка, сведения о которой имеются в ЕГРН
- ось магистрального нефтепровода


56:08:1505001 - номер кадастрового квартала
56:08:1505001:44 - кадастровый номер земельного участка
0:0:0:202 - кадастровый номер инженерного сооружения
Оренбургская область - наименование административно-территориальных образований

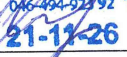Кадастровый инженер
Подпись:  О.Н. Иванова/ Дата "03" 06 2024 г.
Место для отпечатка печати (при наличии), составившего описание местоположения границ объекта

Масштаб 1:3000

СХЕМА РАСПОЛОЖЕНИЯ ГРАНИЦ ПУБЛИЧНОГО СЕРВИТУТА

Публичный сервитут в отношении земель и земельных участков в целях эксплуатации магистрального нефтепровода федерального значения "Линейное сооружение - Магистральный нефтепровод "Покровка-Кротовка" (участок 0-173). Диаметр 500 мм"

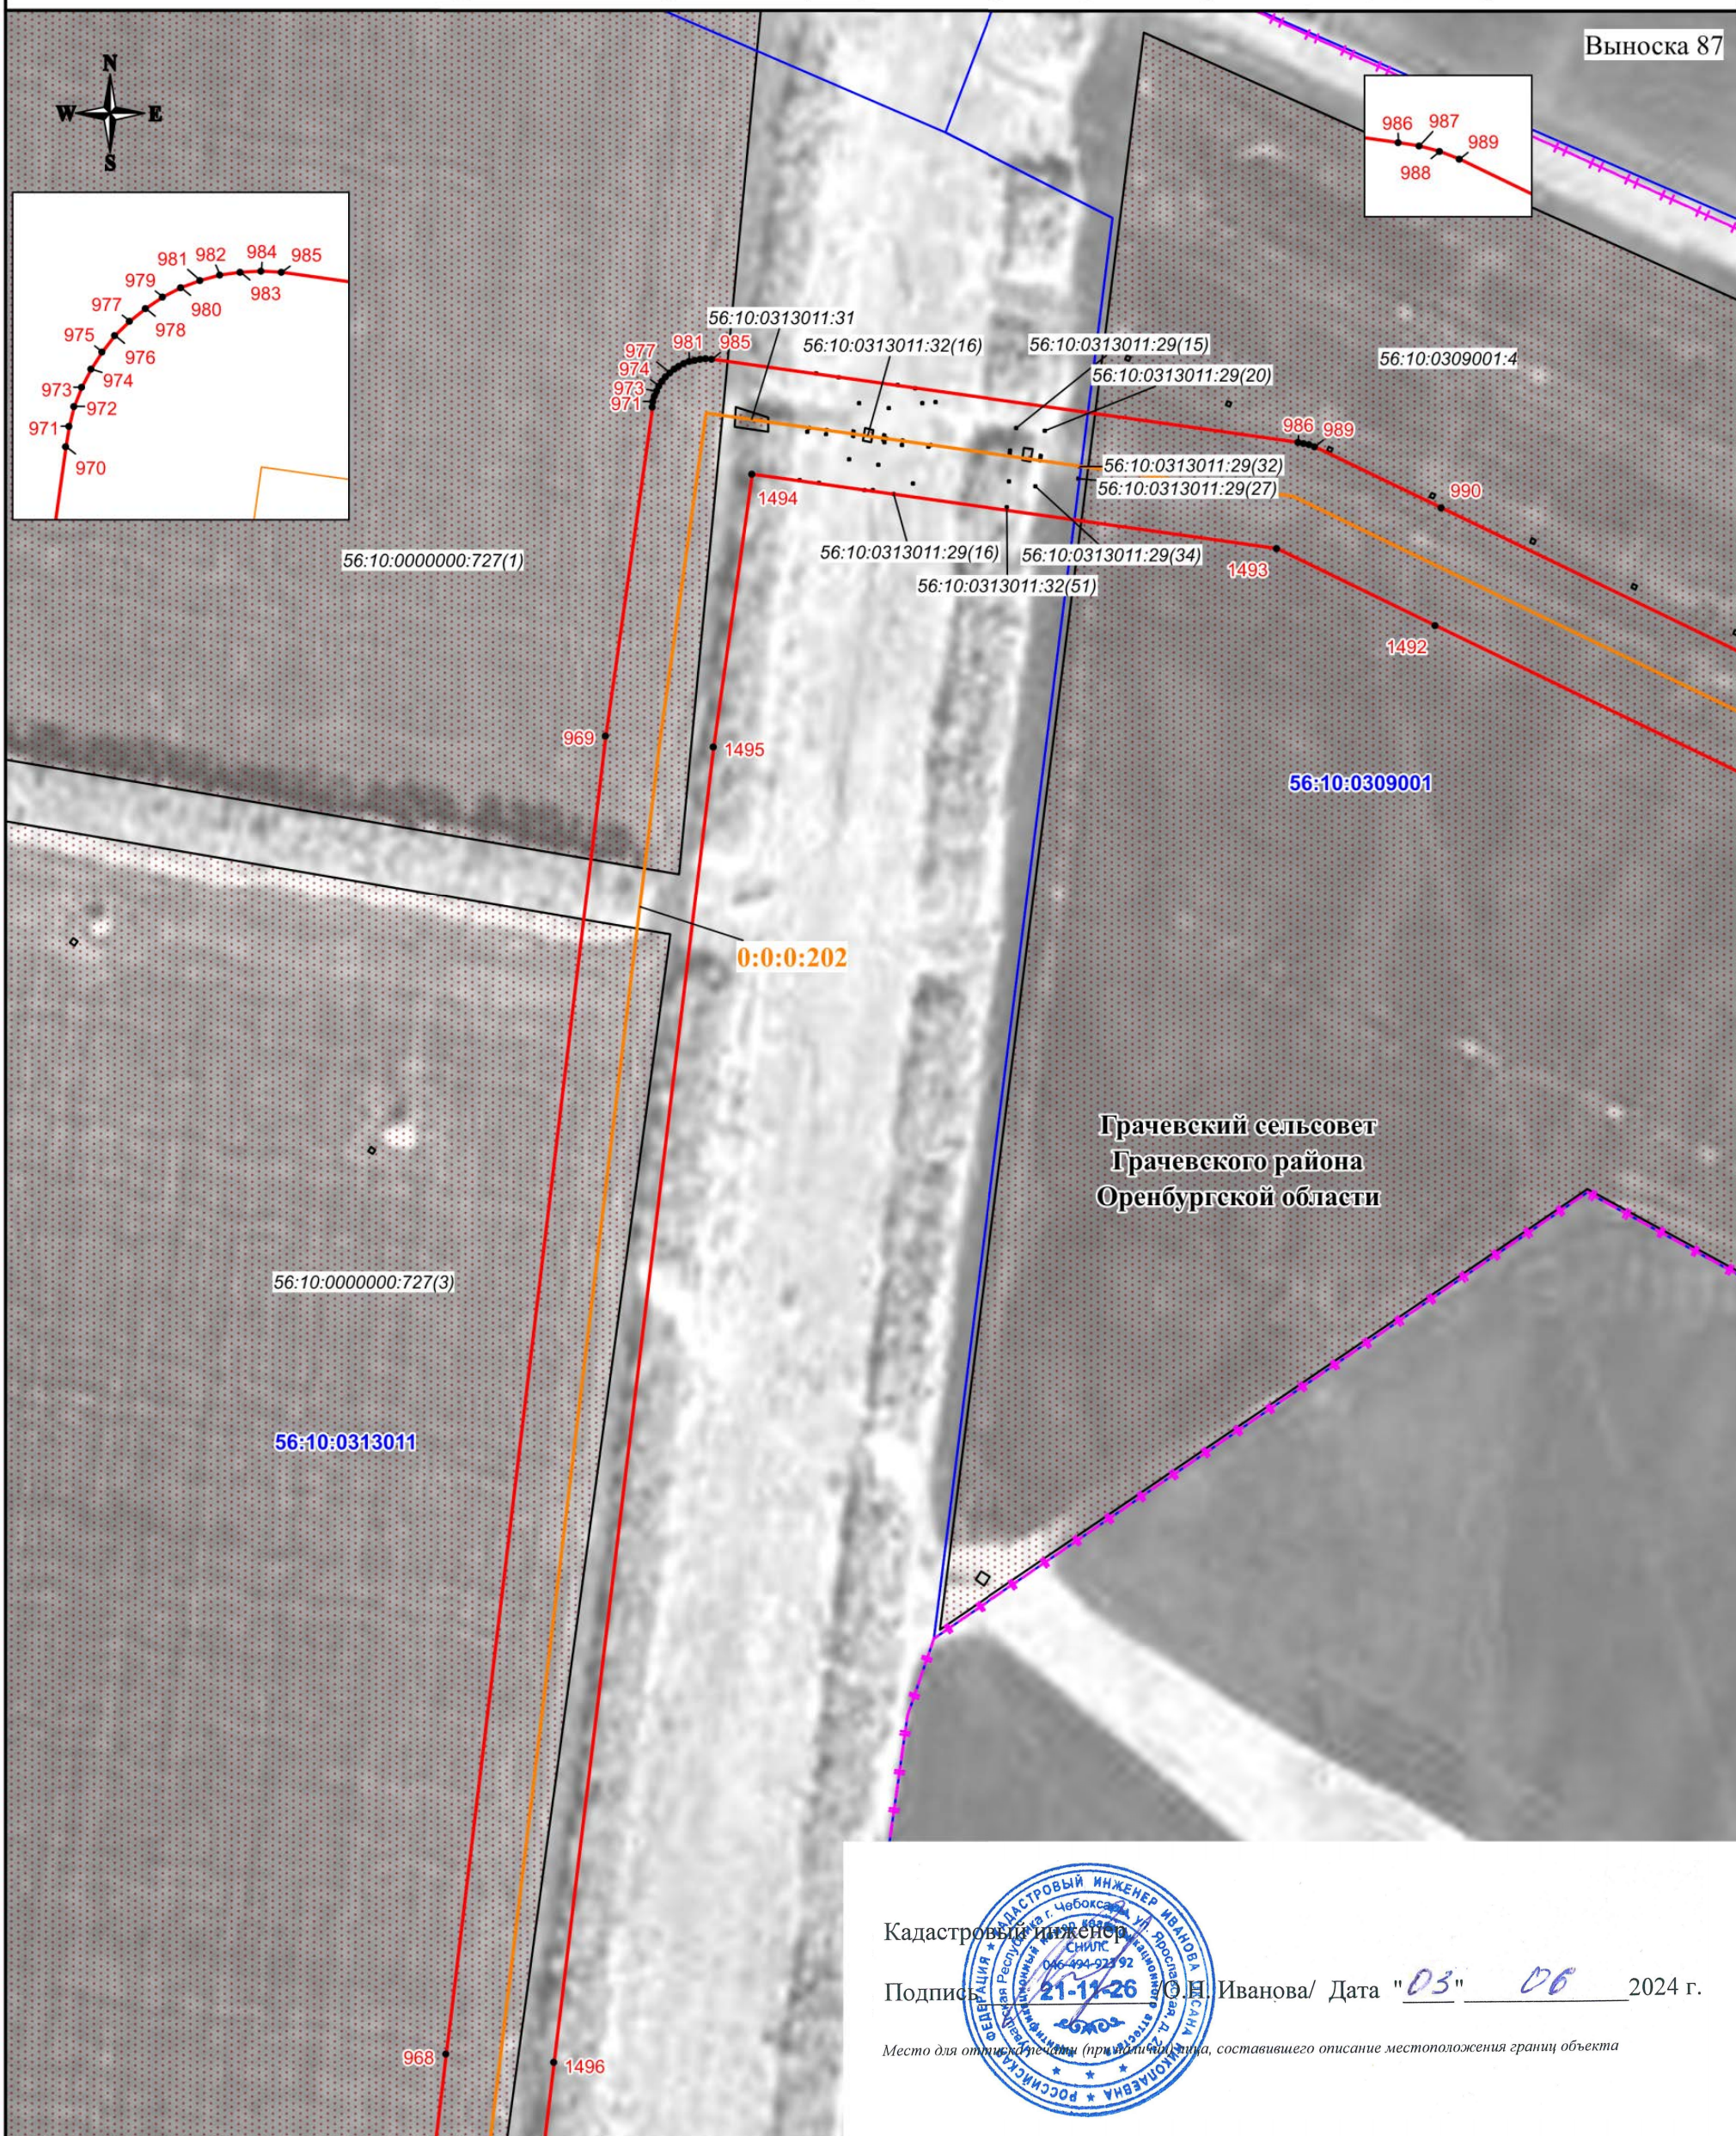

Масштаб 1:3000

Используемые условные знаки и обозначения:

-  - проектная граница публичного сервитута
- - характерная точка границы публичного сервитута
- - номер характерной точки границы публичного сервитута
- - граница муниципального образования
-  - граница кадастрового квартала
-  - граница земельного участка, сведения о которой имеются в ЕГРН
- - ось магистрального нефтепровода

56:08:1505001 - номер кадастрового квартала
56:08:1505001:44 - кадастровый номер земельного участка
0:0:0:202 - кадастровый номер инженерного сооружения
Оренбургская - наименование административно-территориальных образований
область

Оренбургская область - наименование административно-территориальных образований

СХЕМА РАСПОЛОЖЕНИЯ ГРАНИЦ ПУБЛИЧНОГО СЕРВИТУТА

Публичный сервитут в отношении земель и земельных участков в целях эксплуатации магистрального нефтепровода федерального значения "Линейное сооружение - Магистральный нефтепровод "Покровка-Кротовка" (участок 0-173). Диаметр 500 мм"

Выноска 88



Используемые условные знаки и обозначения:

- проектная граница публичного сервитута
- характерная точка границы публичного сервитута
- номер характерной точки границы публичного сервитута
- граница муниципального образования
- граница кадастрового квартала
- граница земельного участка, сведения о которой имеются в ЕГРН
- ось магистрального нефтепровода

56:08:1505001 - номер кадастрового квартала
56:08:1505001:44 - кадастровый номер земельного участка
0:0:0:202 - кадастровый номер инженерного сооружения
Оренбургская область - наименование административно-территориальных образований


Кадастровый инженер
Подпись _____ Дата "03" 06 2024 г.

Место для отпечатка (при наличии), лица, составившего описание местоположения границ объекта

Масштаб 1:3000

СХЕМА РАСПОЛОЖЕНИЯ ГРАНИЦ ПУБЛИЧНОГО СЕРВИТУТА

Публичный сервитут в отношении земель и земельных участков в целях эксплуатации магистрального нефтепровода федерального значения "Линейное сооружение - Магистральный нефтепровод "Покровка-Кротовка" (участок 0-173). Диаметр 500 мм"

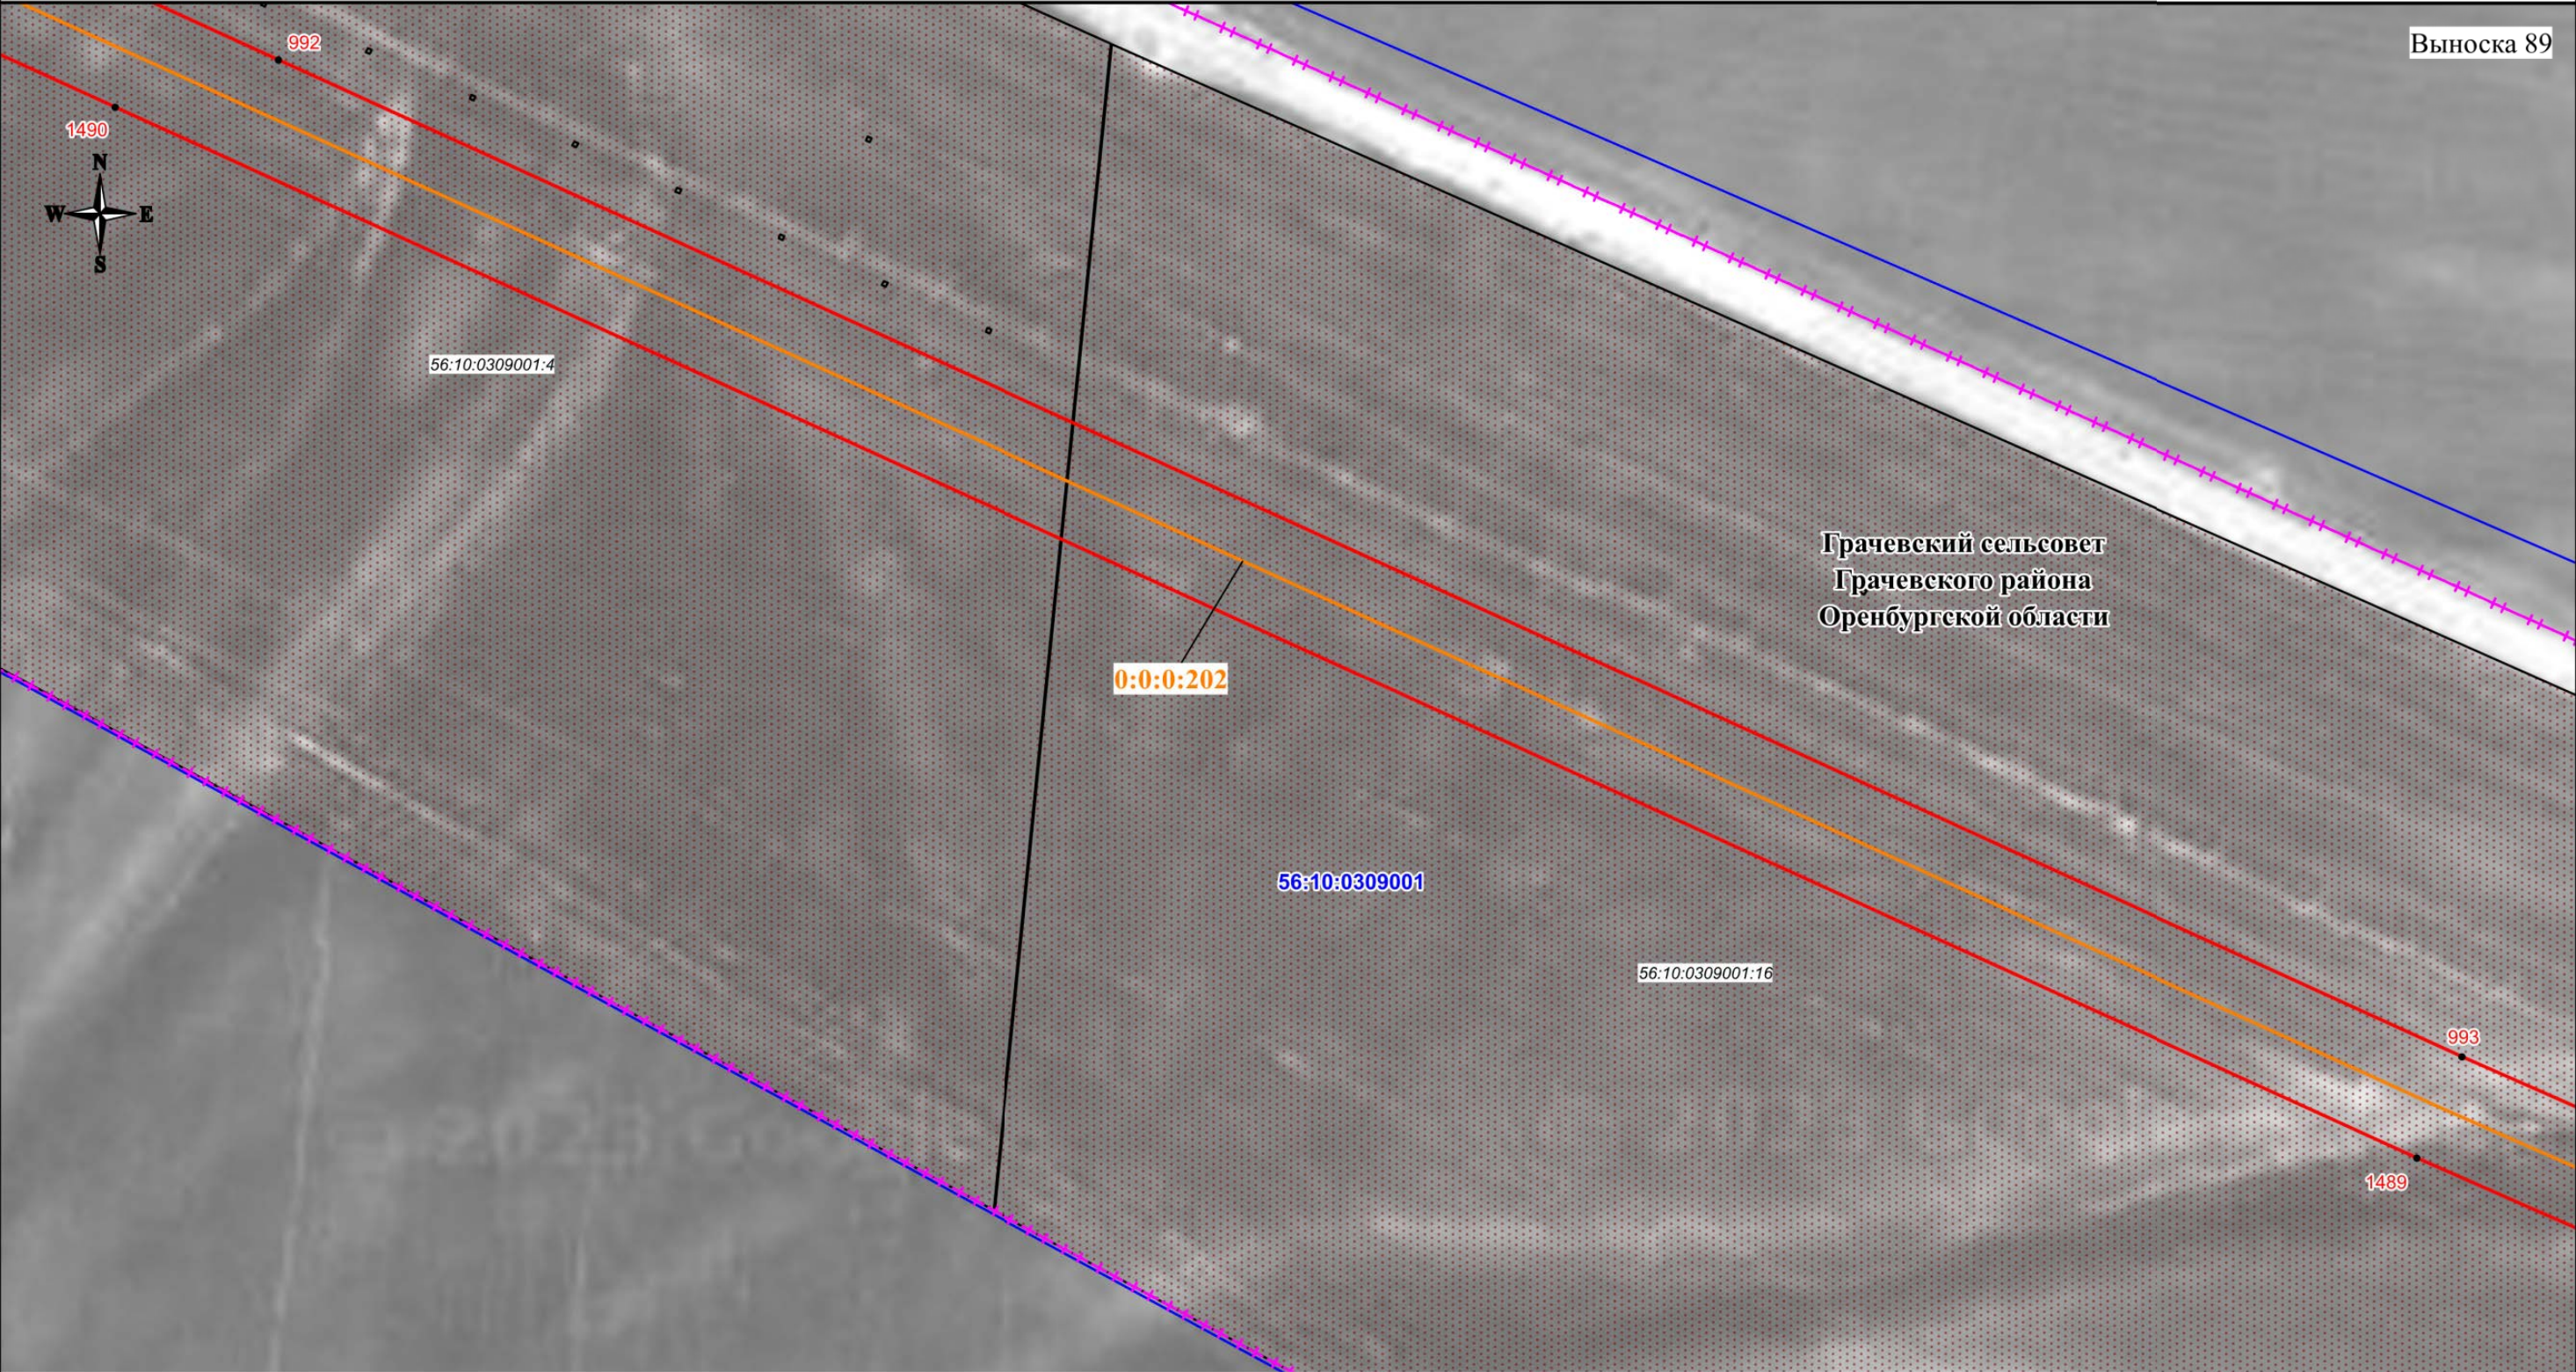

Используемые условные знаки и обозначения:

- проектная граница публичного сервитута
- характерная точка границы публичного сервитута
- номер характерной точки границы публичного сервитута
- граница муниципального образования
- граница кадастрового квартала
- граница земельного участка, сведения о которой имеются в ЕГРН
- ось магистрального нефтепровода


56:08:1505001 - номер кадастрового квартала
56:08:1505001:44 - кадастровый номер земельного участка
0:0:0:202 - кадастровый номер инженерного сооружения
Оренбургская область - наименование административно-территориальных образований

Кадастровый инженер
Подпись: [Подпись] / О.Н. Иванова / Дата "03" 06 2024 г.
Место для отпечатка (при наличии), составившего описание местоположения границ объекта

Масштаб 1:3000

СХЕМА РАСПОЛОЖЕНИЯ ГРАНИЦ ПУБЛИЧНОГО СЕРВИТУТА

Публичный сервитут в отношении земель и земельных участков в целях эксплуатации магистрального нефтепровода федерального значения "Линейное сооружение - Магистральный нефтепровод "Покровка-Кротовка" (участок 0-173). Диаметр 500 мм"

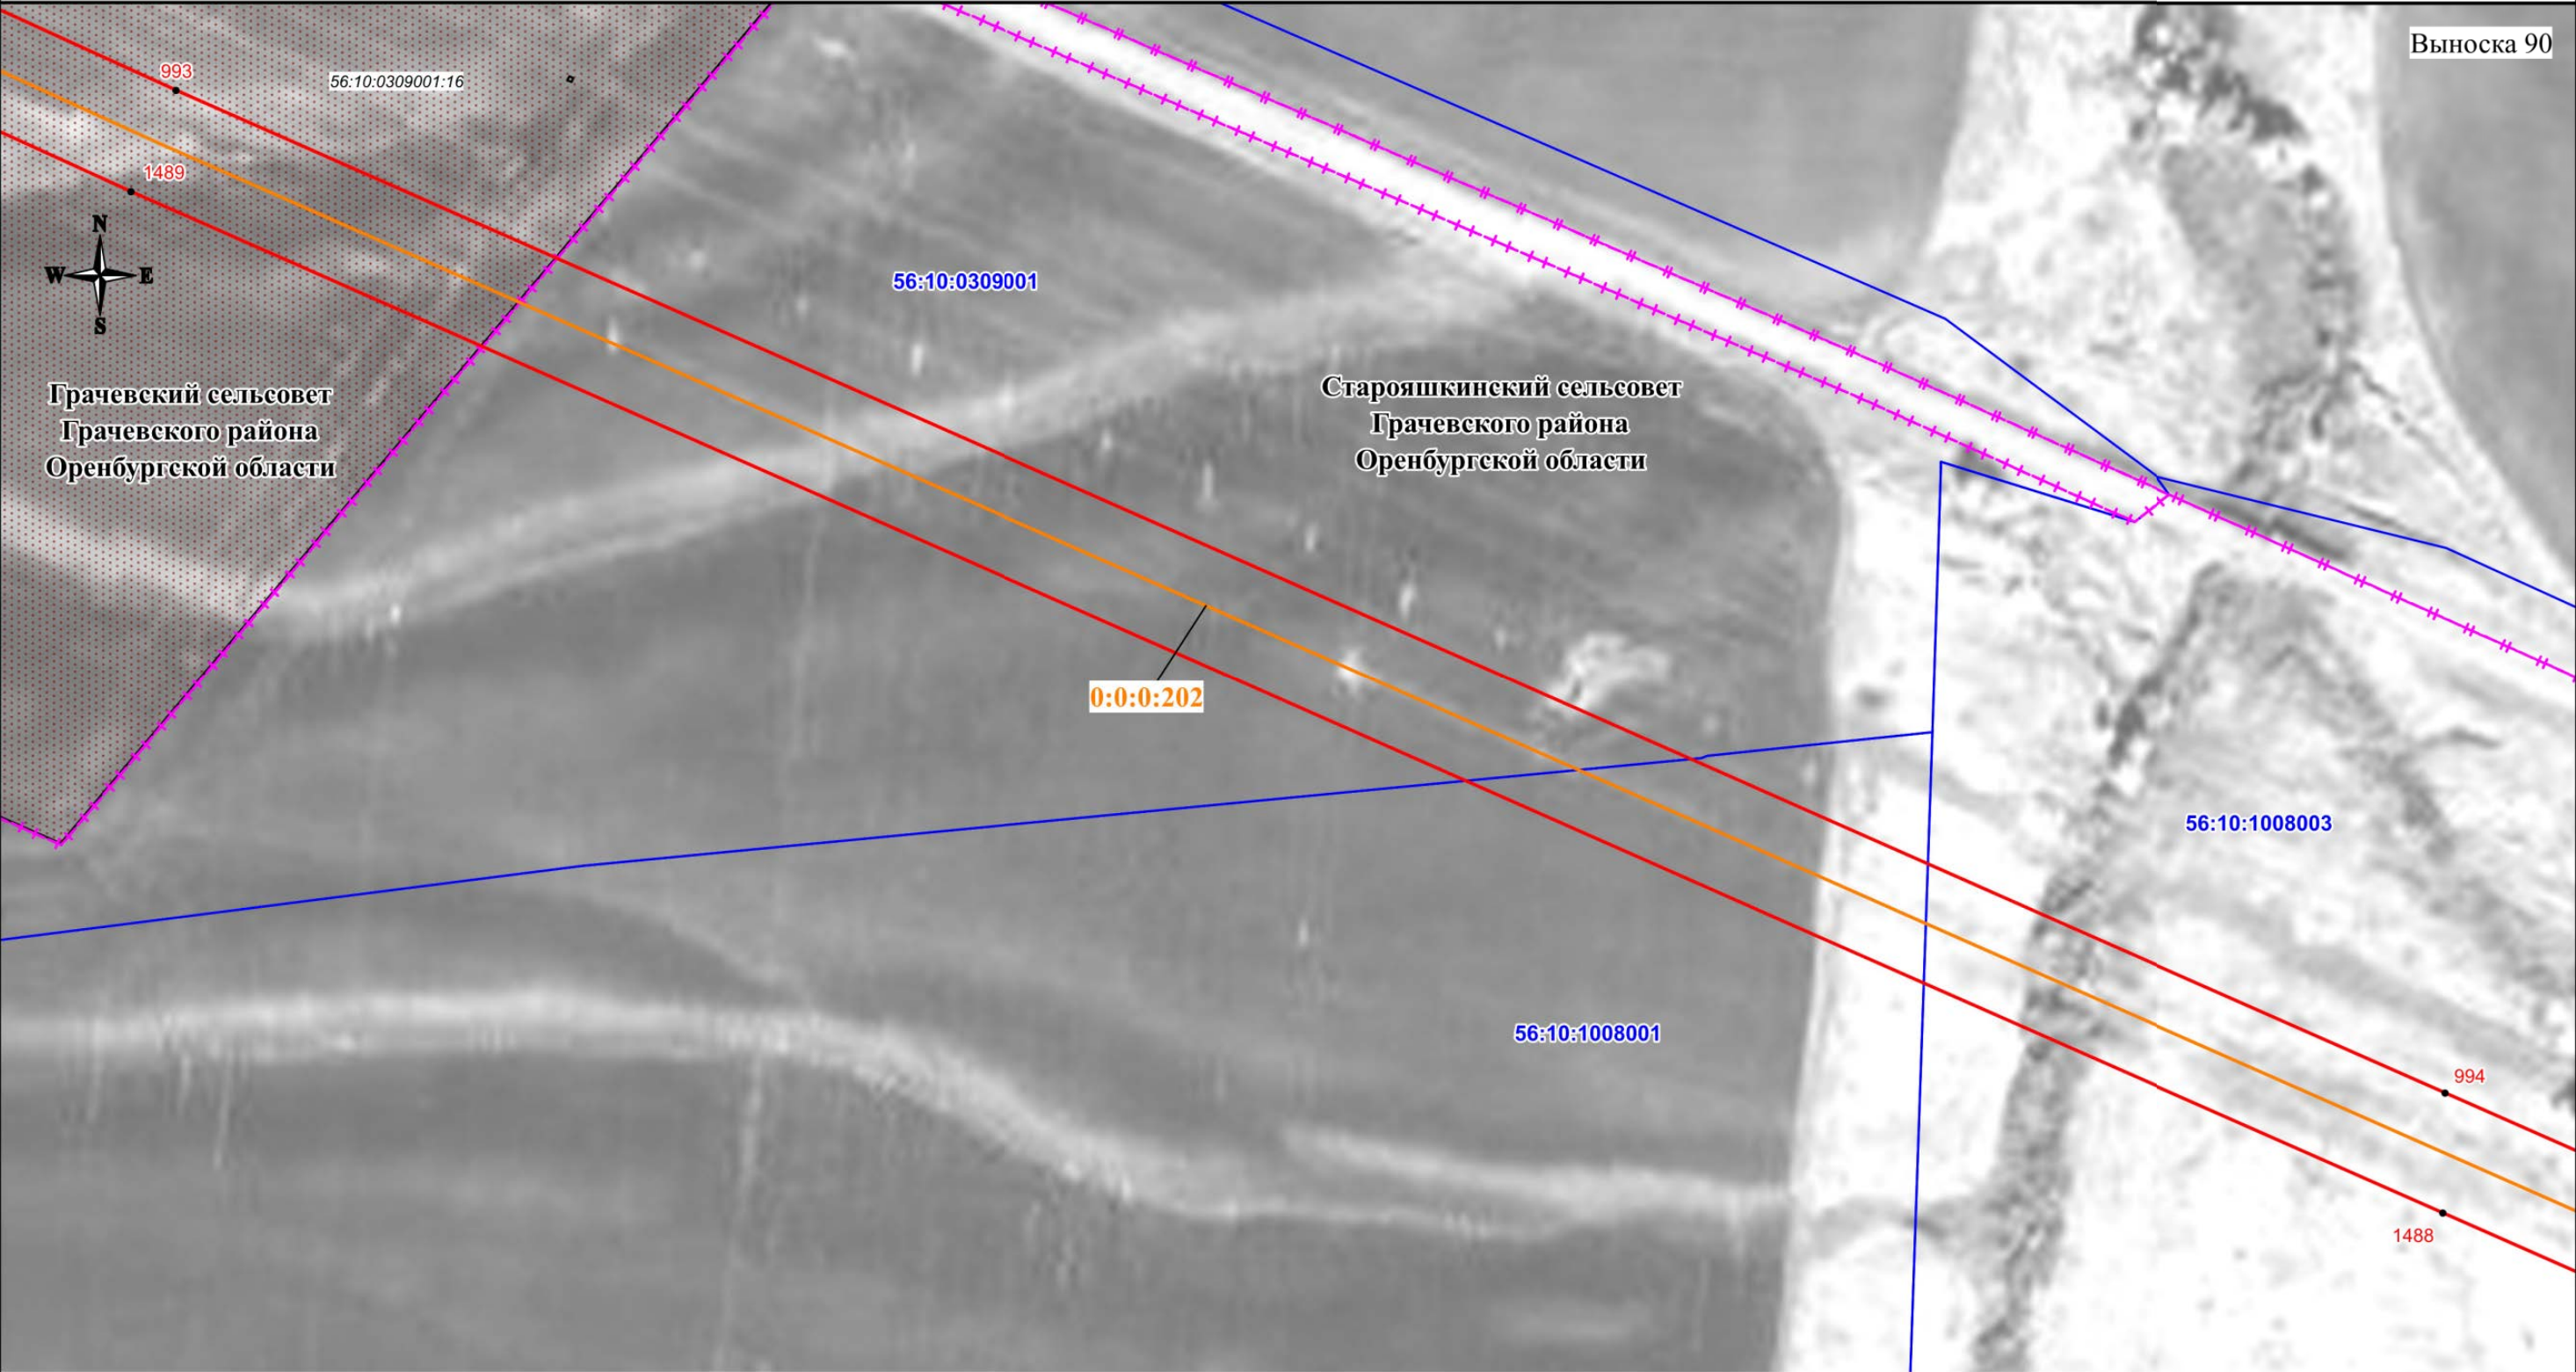

Выноска 90

Используемые условные знаки и обозначения:

- проектная граница публичного сервитута
- характеристическая точка границы публичного сервитута
- номер характеристической точки границы публичного сервитута
- граница муниципального образования
- граница кадастрового квартала
- граница земельного участка, сведения о котором имеются в ЕГРН
- ось магистрального нефтепровода

56:08:1505001 - номер кадастрового квартала
56:08:1505001:44 - кадастровый номер земельного участка
0:0:0:202 - кадастровый номер инженерного сооружения
Оренбургская область - наименование административно-территориальных образований



Кадастровый инженер
Подпись: О.Н. Иванова/ Дата "03" 06 2024 г.


Место для отпечатка печати (примечание: не вносить, составившего описание местоположения границ объекта)

Масштаб 1:3000

СХЕМА РАСПОЛОЖЕНИЯ ГРАНИЦ ПУБЛИЧНОГО СЕРВИТУТА

Публичный сервитут в отношении земель и земельных участков в целях эксплуатации магистрального нефтепровода федерального значения "Линейное сооружение - Магистральный нефтепровод "Покровка-Кротовка" (участок 0-173). Диаметр 500 мм"

Выноска 91

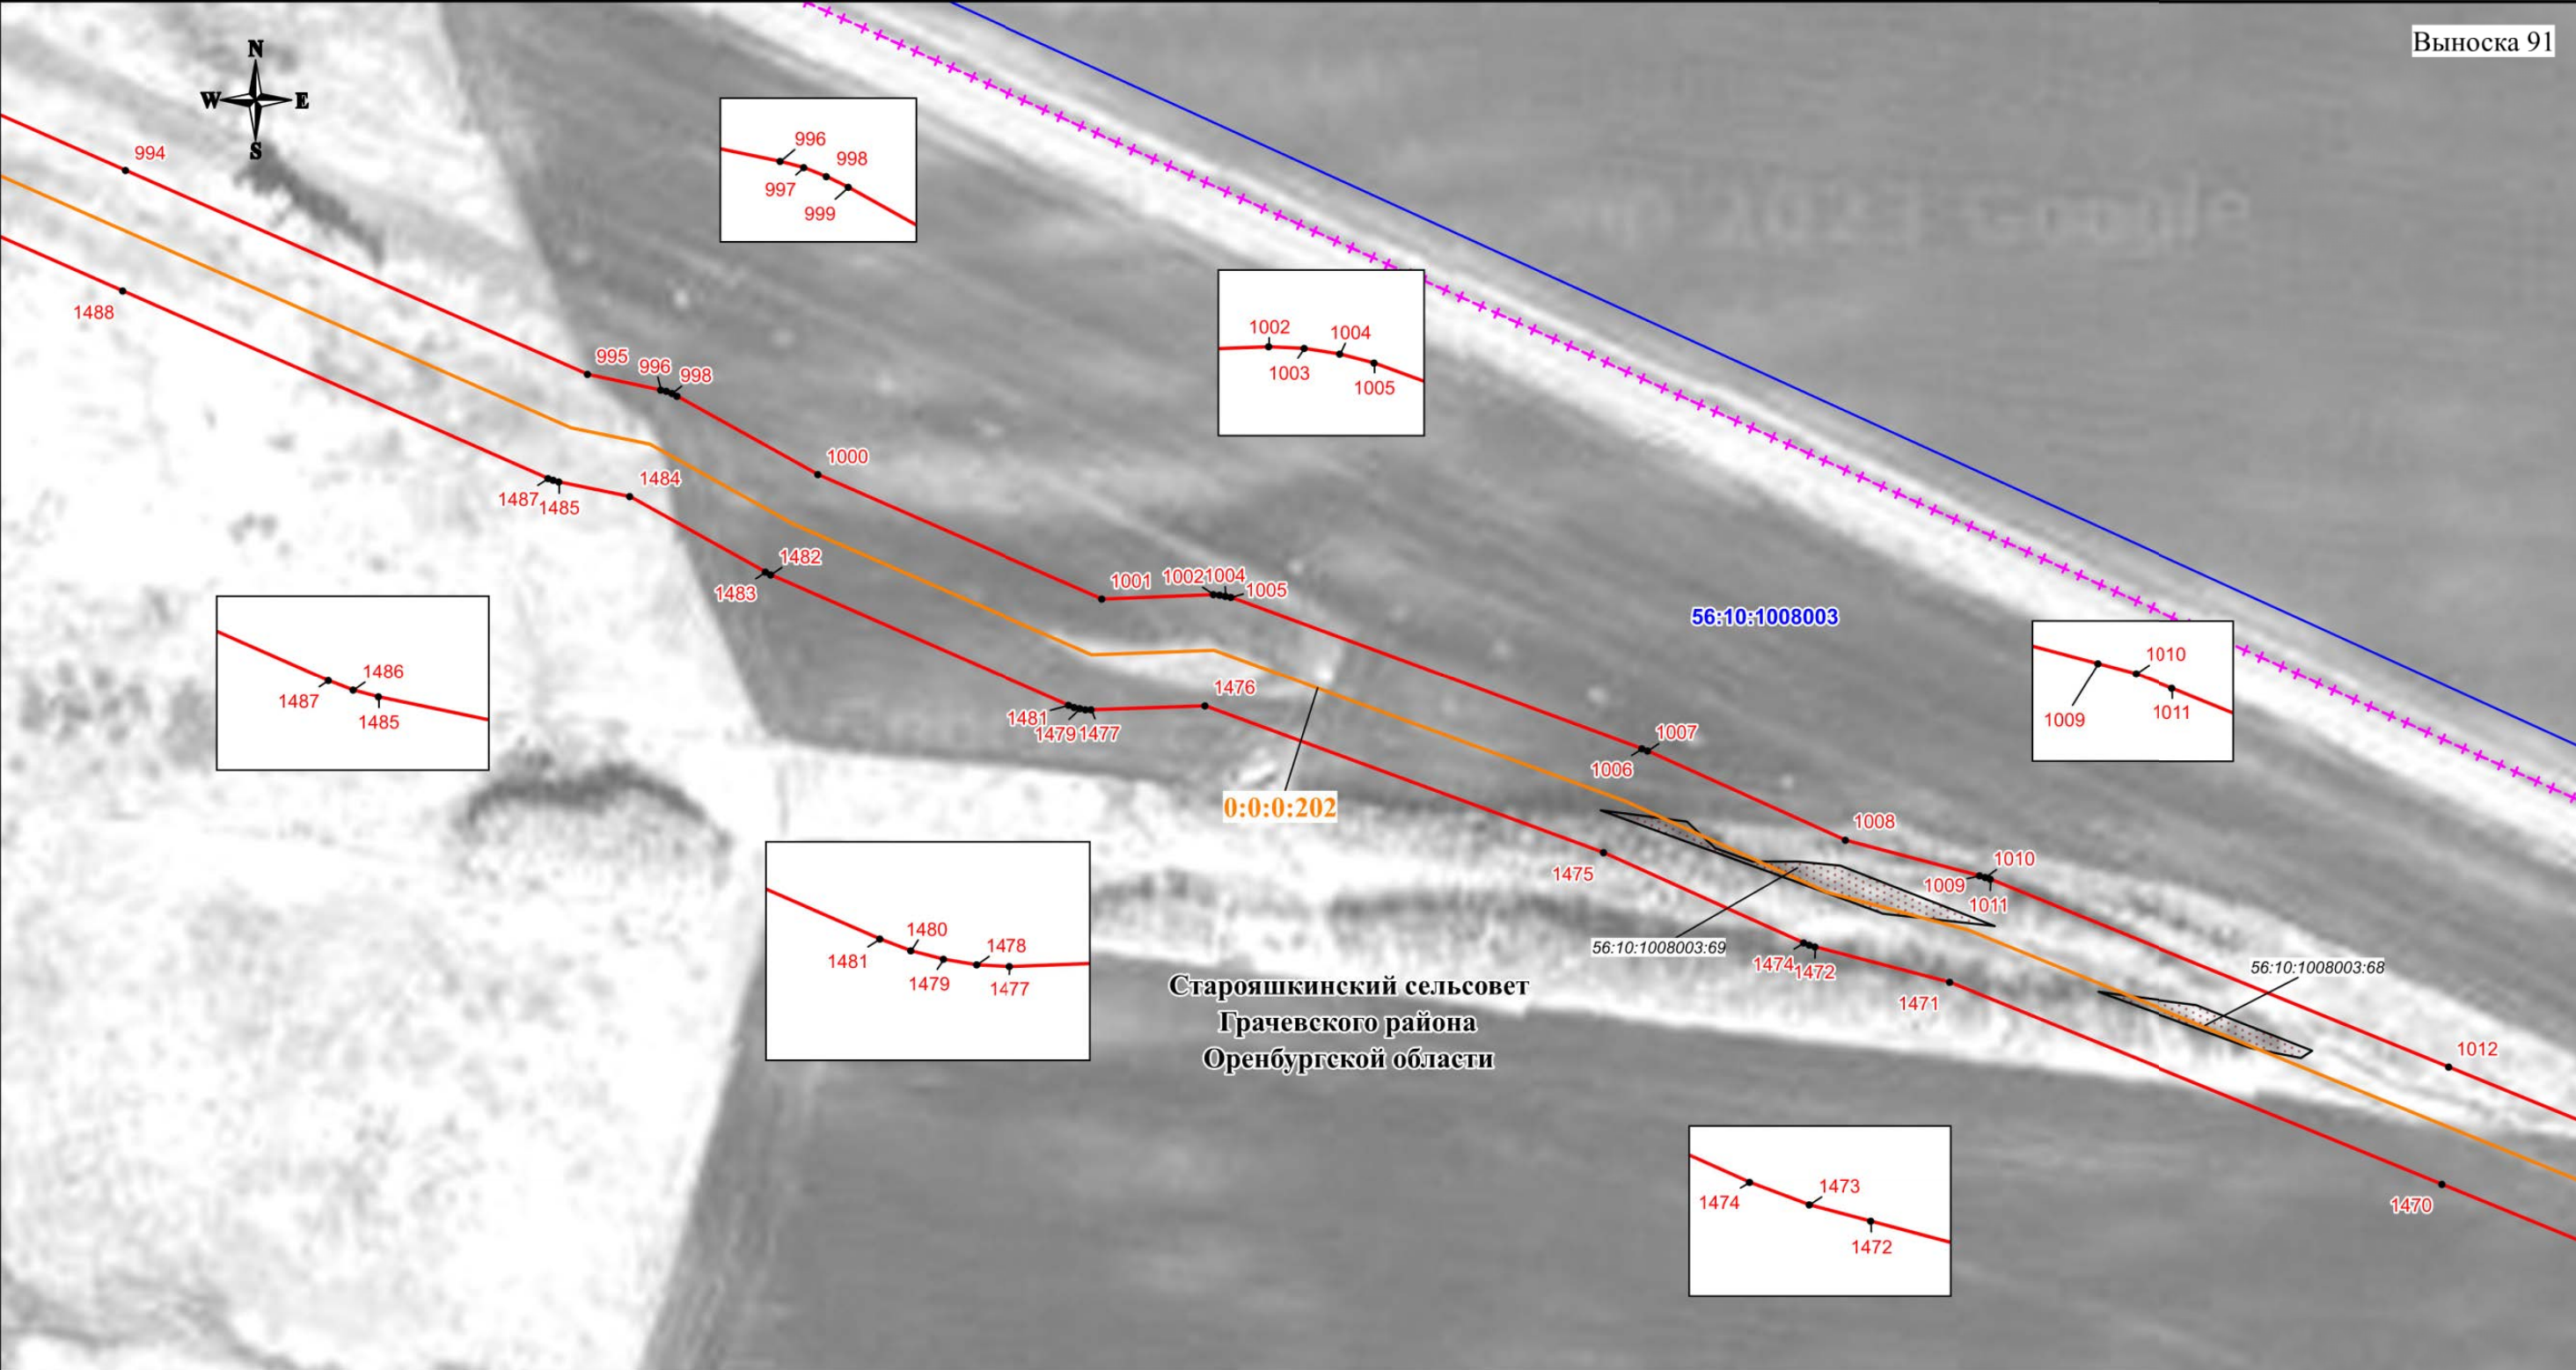

Используемые условные знаки и обозначения:

- проектная граница публичного сервитута
- характеристическая точка границы публичного сервитута
- номер характеристической точки границы публичного сервитута
- граница муниципального образования
- граница кадастрового квартала
- граница земельного участка, сведения о котором имеются в ЕГРН
- ось магистрального нефтепровода

56:08:1505001 - номер кадастрового квартала
56:08:1505001:44 - кадастровый номер земельного участка
0:0:0:202 - кадастровый номер инженерного сооружения
Оренбургская область - наименование административно-территориальных образований


Кадастровый инженер
Подпись: О.Н. Иванова/ Дата "03" 06 2024 г.
Место для отпечатка печати (при наличии), составившего описание местоположения границ объекта

Масштаб 1:3000

СХЕМА РАСПОЛОЖЕНИЯ ГРАНИЦ ПУБЛИЧНОГО СЕРВИТУТА

Публичный сервитут в отношении земель и земельных участков в целях эксплуатации магистрального нефтепровода федерального значения "Линейное сооружение - Магистральный нефтепровод "Покровка-Кротовка" (участок 0-173). Диаметр 500 мм"

Выноска 92

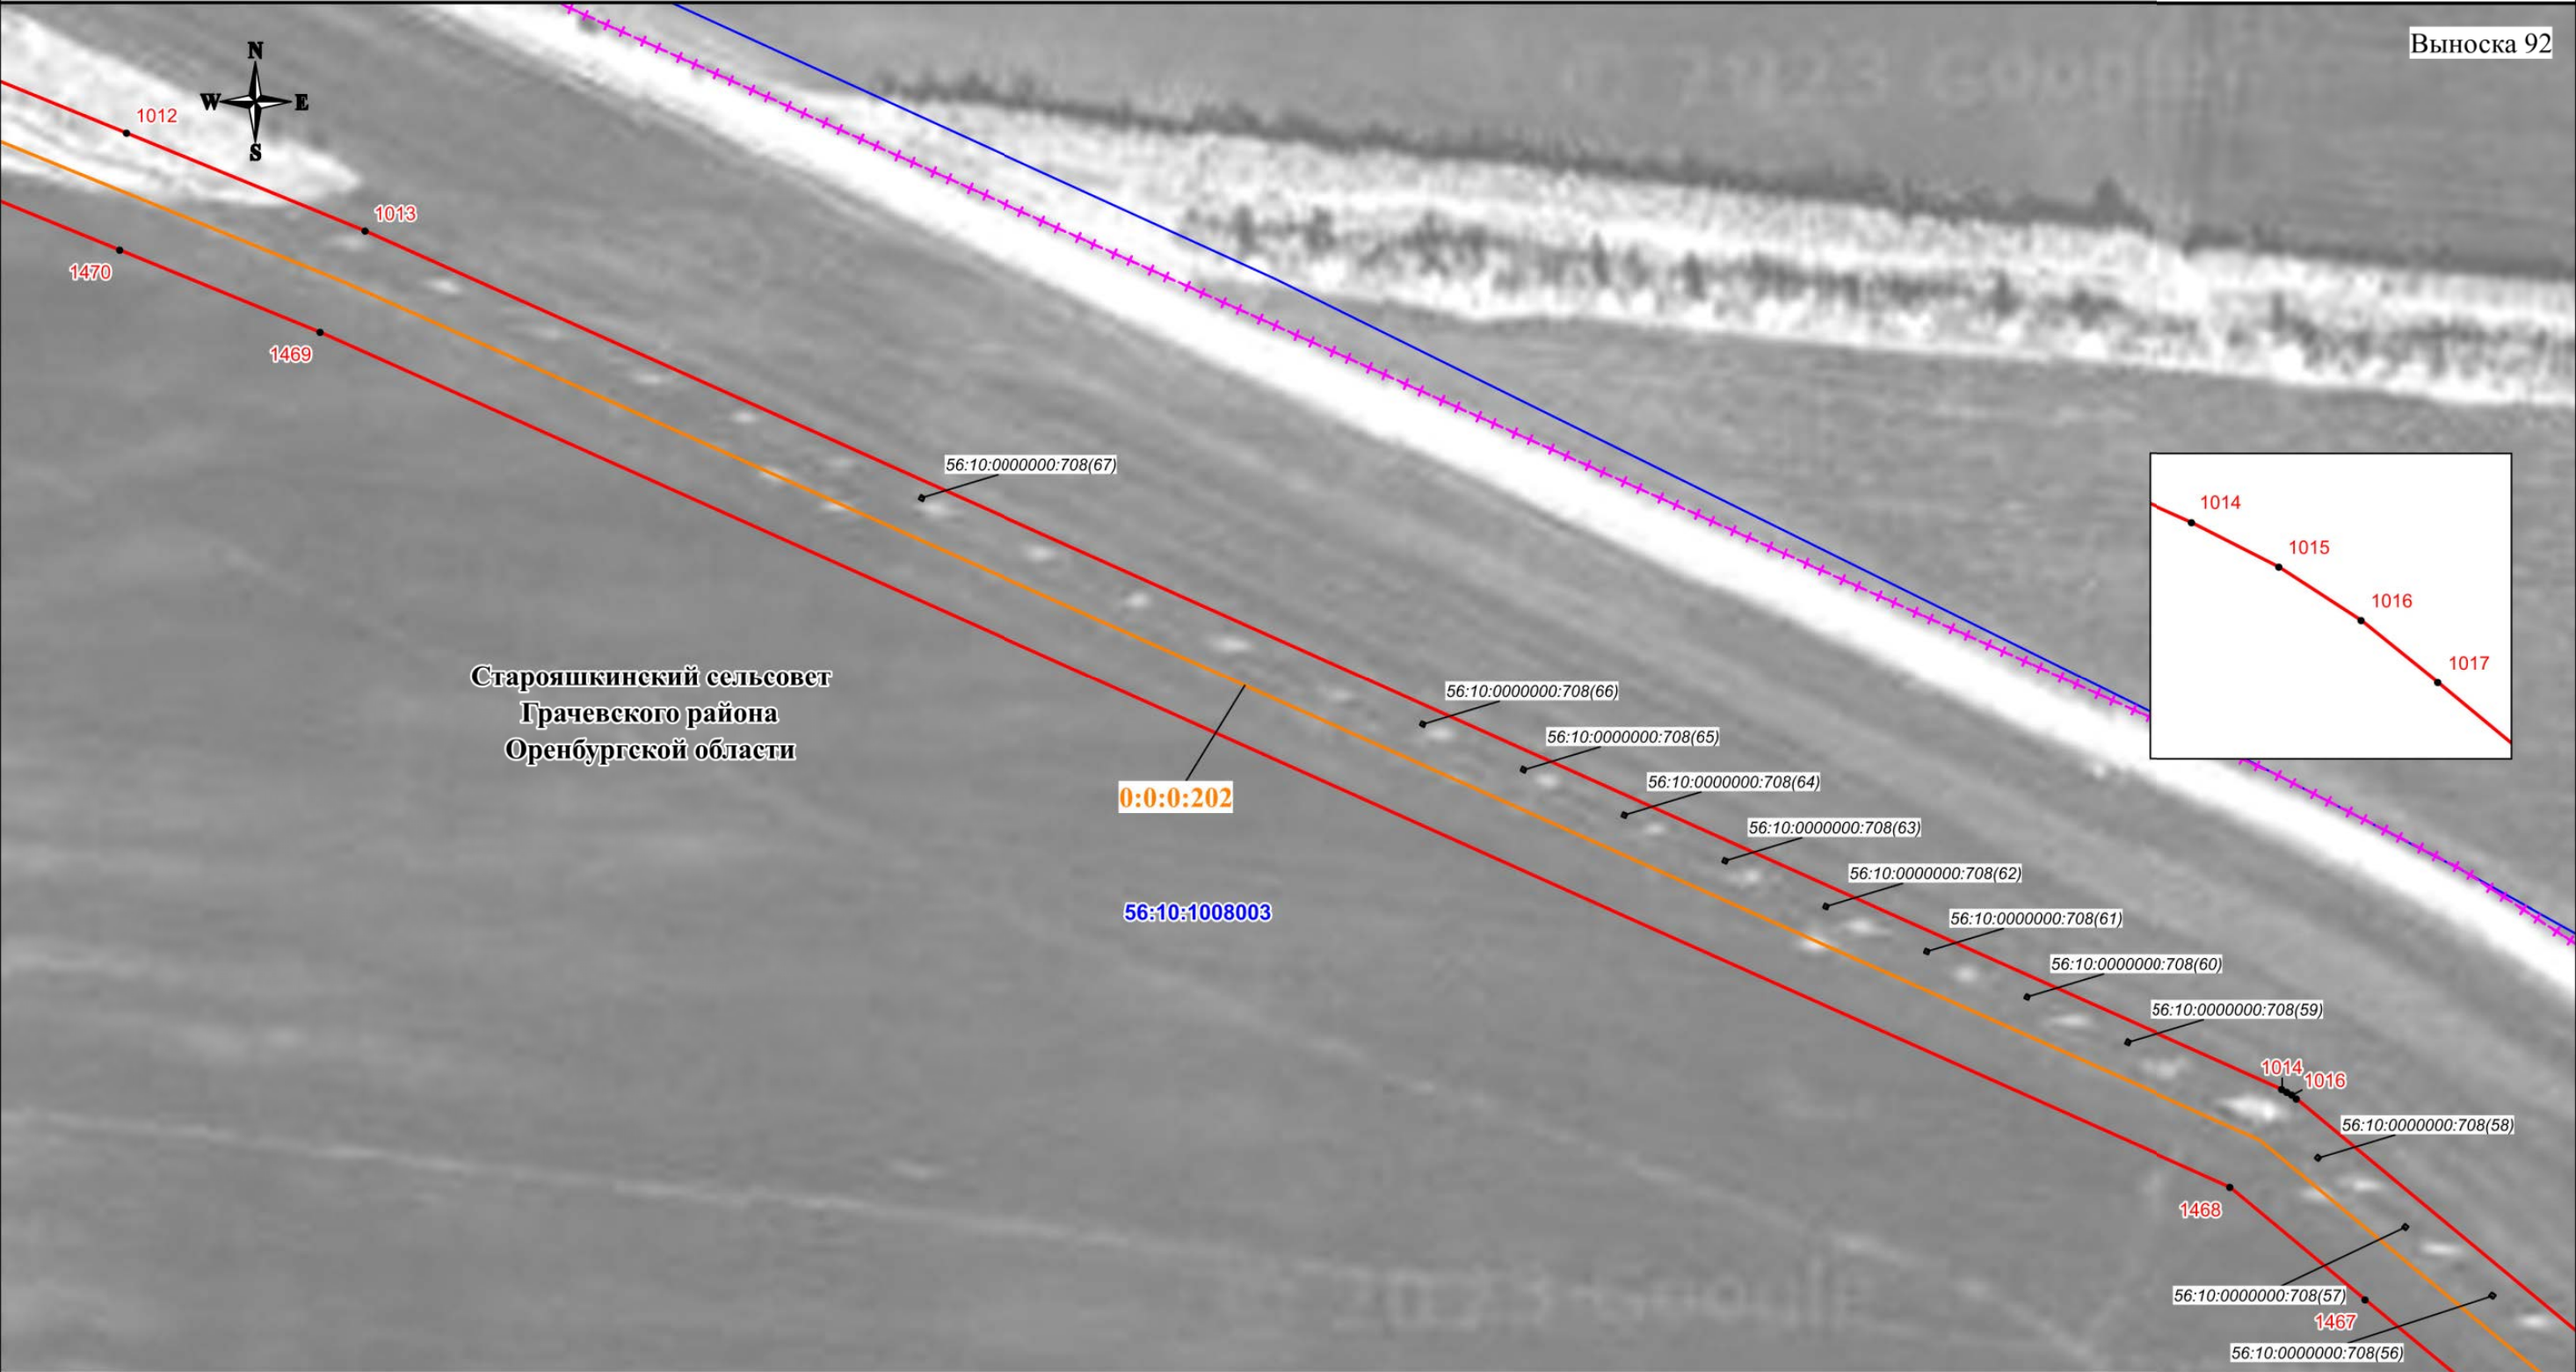

Используемые условные знаки и обозначения:

- проектная граница публичного сервитута
- характерная точка границы публичного сервитута
- номер характерной точки границы публичного сервитута
- граница муниципального образования
- граница кадастрового квартала
- граница земельного участка, сведения о которой имеются в ЕГРН
- ось магистрального нефтепровода

56:08:1505001 - номер кадастрового квартала
56:08:1505001:44 - кадастровый номер земельного участка
0:0:0:202 - кадастровый номер инженерного сооружения
Оренбургская область - наименование административно-территориальных образований


Кадастровый инженер
Подпись: О.Н. Иванова/ Дата "03" 06 2024 г.
Место для отпечатка печати (примечание: составившего описание местоположения границ объекта)

Масштаб 1:3000

СХЕМА РАСПОЛОЖЕНИЯ ГРАНИЦ ПУБЛИЧНОГО СЕРВИТУТА

Публичный сервитут в отношении земель и земельных участков в целях эксплуатации магистрального нефтепровода федерального значения "Линейное сооружение - Магистральный нефтепровод "Покровка-Кротовка" (участок 0-173). Диаметр 500 мм"


Выноска 93

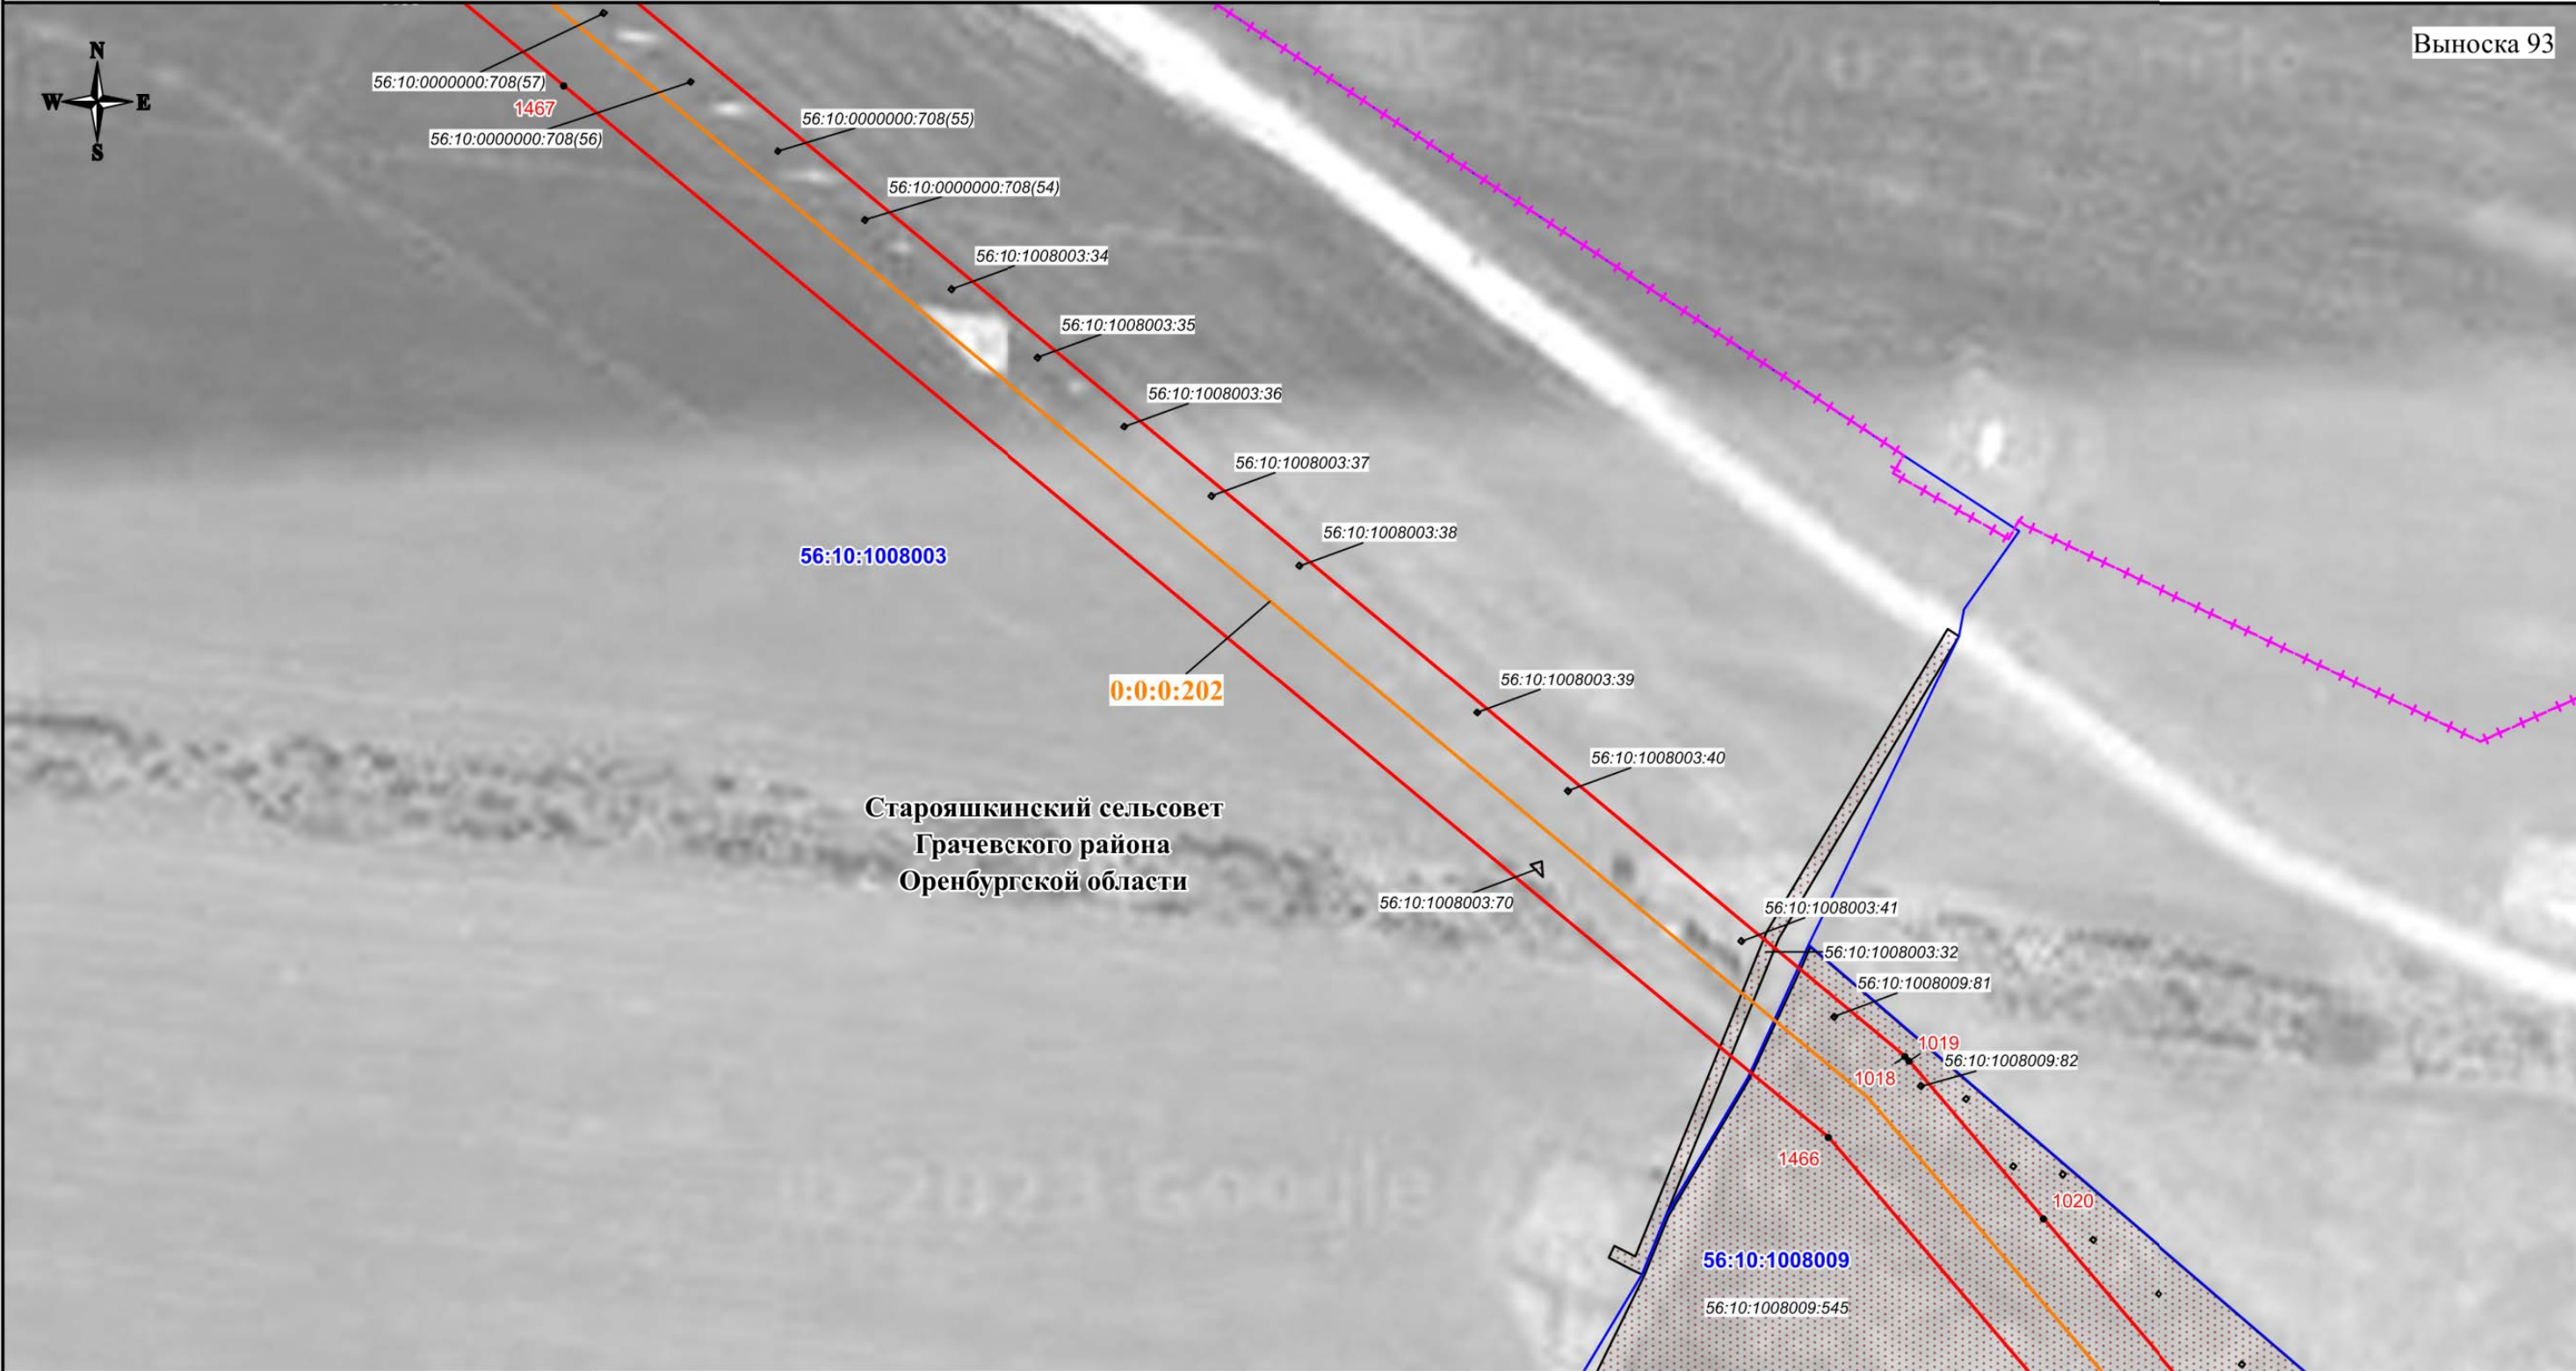

Используемые условные знаки и обозначения:

- проектная граница публичного сервитута
- характерная точка границы публичного сервитута
- номер характерной точки границы публичного сервитута
- граница муниципального образования
- граница кадастрового квартала
- граница земельного участка, сведения о которой имеются в ЕГРН
- ось магистрального нефтепровода

56:08:1505001 - номер кадастрового квартала
56:08:1505001:44 - кадастровый номер земельного участка
0:0:0:202 - кадастровый номер инженерного сооружения
Оренбургская область - наименование административно-территориальных образований

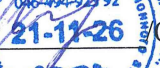
Кадастровый инженер
Подпись:  О.Н. Иванова/ Дата "03" 06 2024 г.
Место для отписки (при наличии) лица, составившего описание местоположения границ объекта

Масштаб 1:3000

СХЕМА РАСПОЛОЖЕНИЯ ГРАНИЦ ПУБЛИЧНОГО СЕРВИТУТА

Публичный сервитут в отношении земель и земельных участков в целях эксплуатации магистрального нефтепровода федерального значения "Линейное сооружение - Магистральный нефтепровод "Покровка-Кротовка" (участок 0-173). Диаметр 500 мм"

Выноска 94

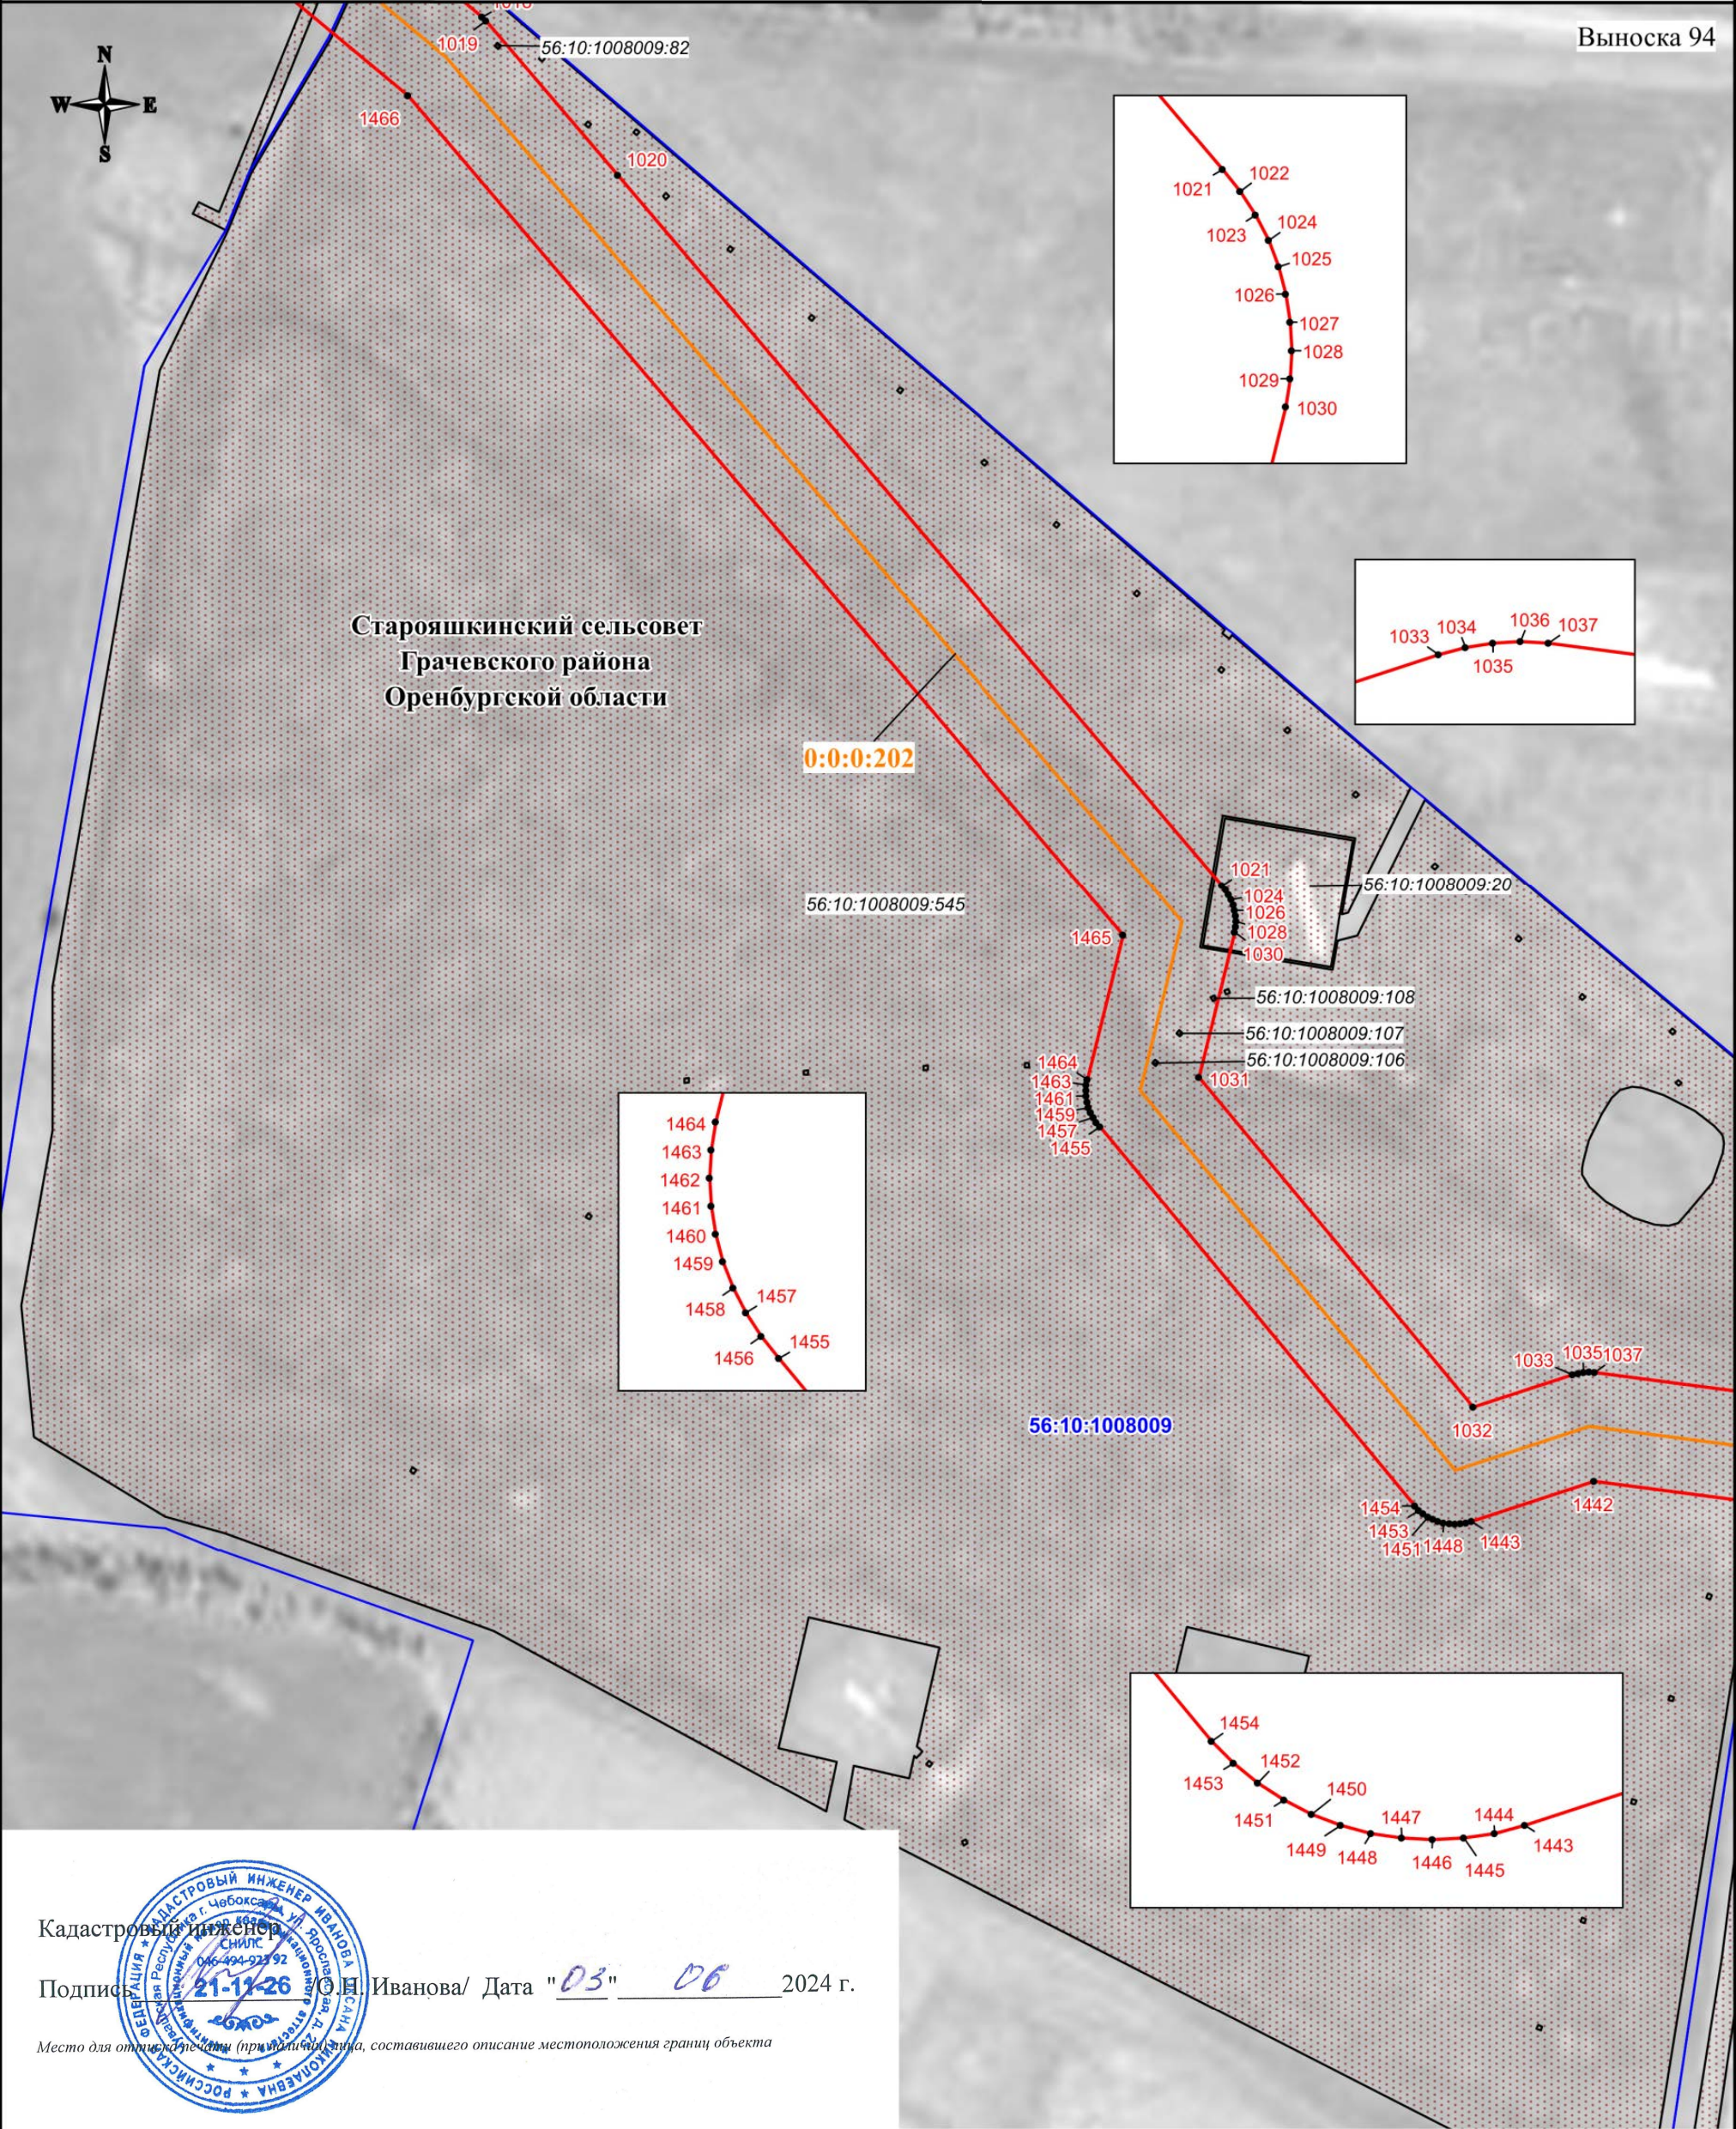

Кадастровый инженер

Подпись 21-11-26 / С.Н. Иванова/ Дата "03" "06" 2024 г.

Место для отпечатка (при наличии), составившего описание местоположения границ объекта

Масштаб 1:3000

Используемые условные знаки и обозначения:


- проектная граница публичного сервитута
- характерная точка границы публичного сервитута
- номер характерной точки границы публичного сервитута
- граница муниципального образования
- граница кадастрового квартала
- граница земельного участка, сведения о которой имеются в ЕГРН
- ось магистрального нефтепровода

- 56:08:1505001 - номер кадастрового квартала
- 56:08:1505001:44 - кадастровый номер земельного участка
- 0:0:0:202 - кадастровый номер инженерного сооружения
- Оренбургская область - наименование административно-территориальных образований

СХЕМА РАСПОЛОЖЕНИЯ ГРАНИЦ ПУБЛИЧНОГО СЕРВИТУТА

Публичный сервитут в отношении земель и земельных участков в целях эксплуатации магистрального нефтепровода федерального значения "Линейное сооружение - Магистральный нефтепровод "Покровка-Кротовка" (участок 0-173). Диаметр 500 мм"

Выноска 95

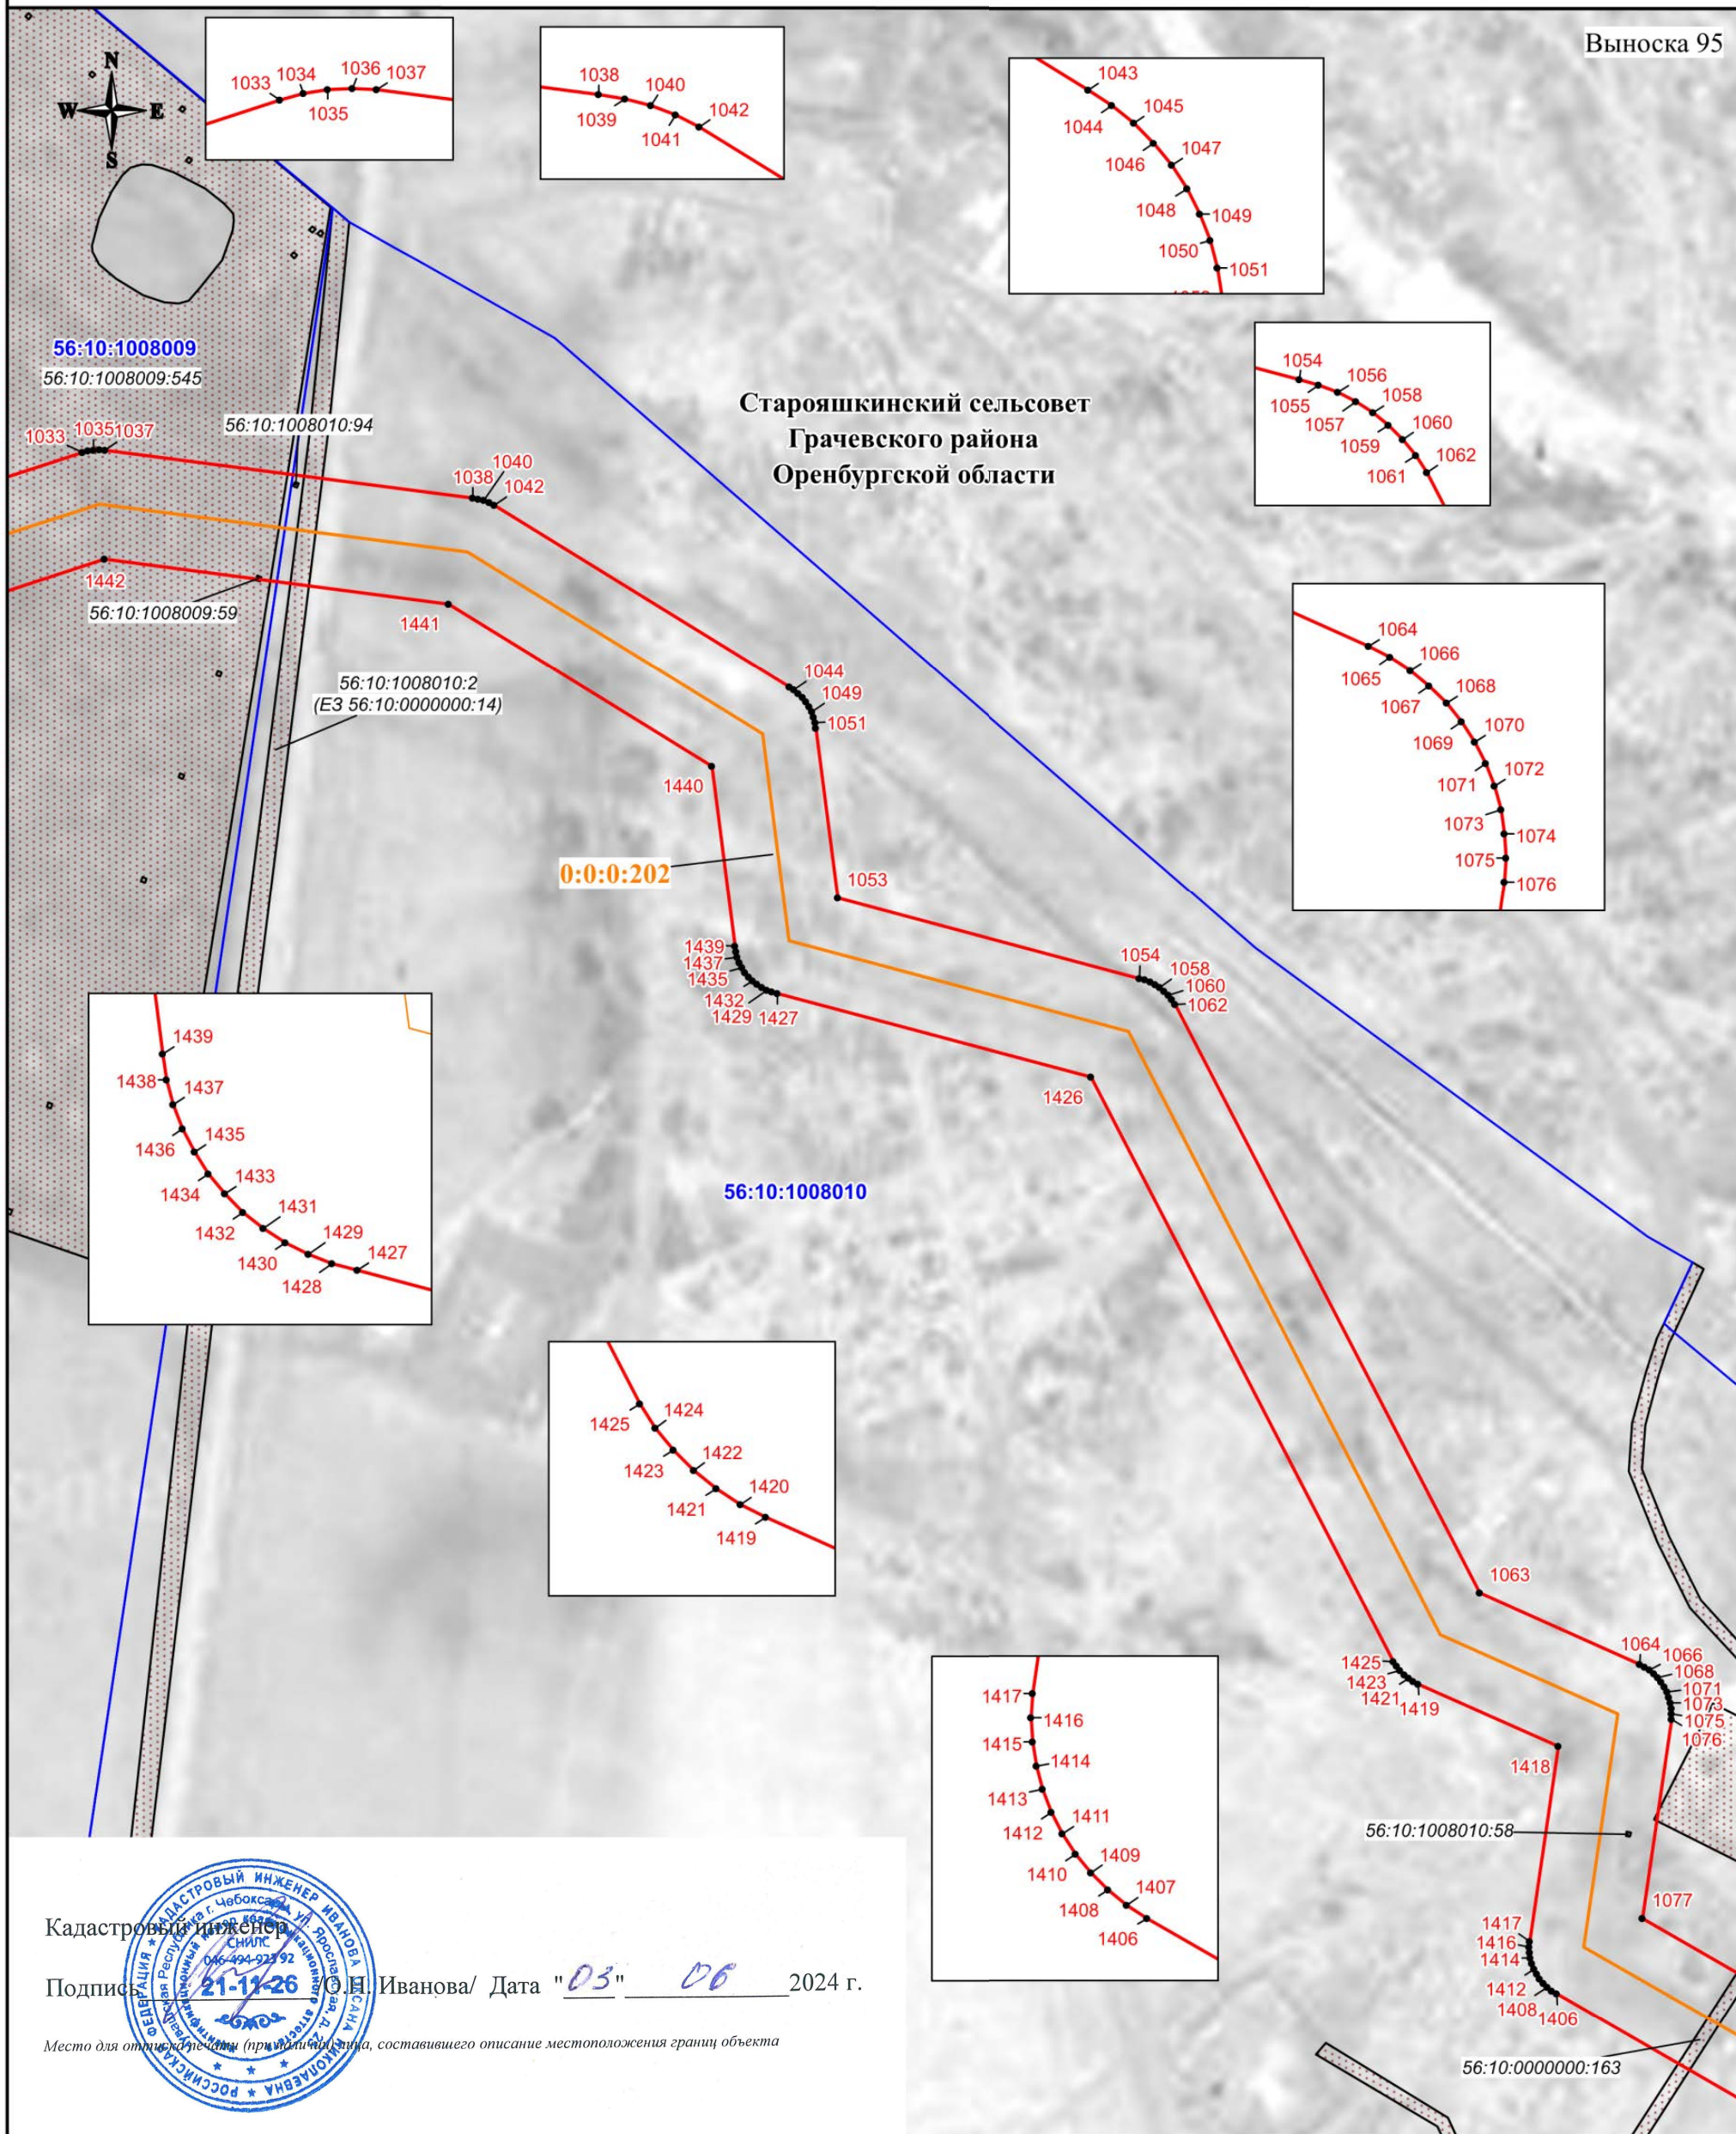

Кадастровый инженер

Подпись 21-11-26 О.Н. Иванова/ Дата "03" 06 2024 г.

Место для оттиска печати (при наличии) лица, составившего описание местоположения границ объекта

Масштаб 1:3000


Используемые условные знаки и обозначения:

-  - проектная граница публичного сервитута
-  - характерная точка границы публичного сервитута
-  - номер характерной точки границы публичного сервитута
-  - граница муниципального образования
- - граница кадастрового квартала
-  - граница земельного участка, сведения о которой имеются в ЕГРН
-  - ось магистрального нефтепровода


56:08:1505001 - номер кадастрового квартала
56:08:1505001:44 - кадастровый номер земельного участка
0:0:0:202 - кадастровый номер инженерного сооружения
Оренбургская - наименование административно-территориальных образований
область

СХЕМА РАСПОЛОЖЕНИЯ ГРАНИЦ ПУБЛИЧНОГО СЕРВИТУТА

Публичный сервитут в отношении земель и земельных участков в целях эксплуатации магистрального нефтепровода федерального значения "Линейное сооружение - Магистральный нефтепровод "Покровка-Кротовка" (участок 0-173). Диаметр 500 мм"

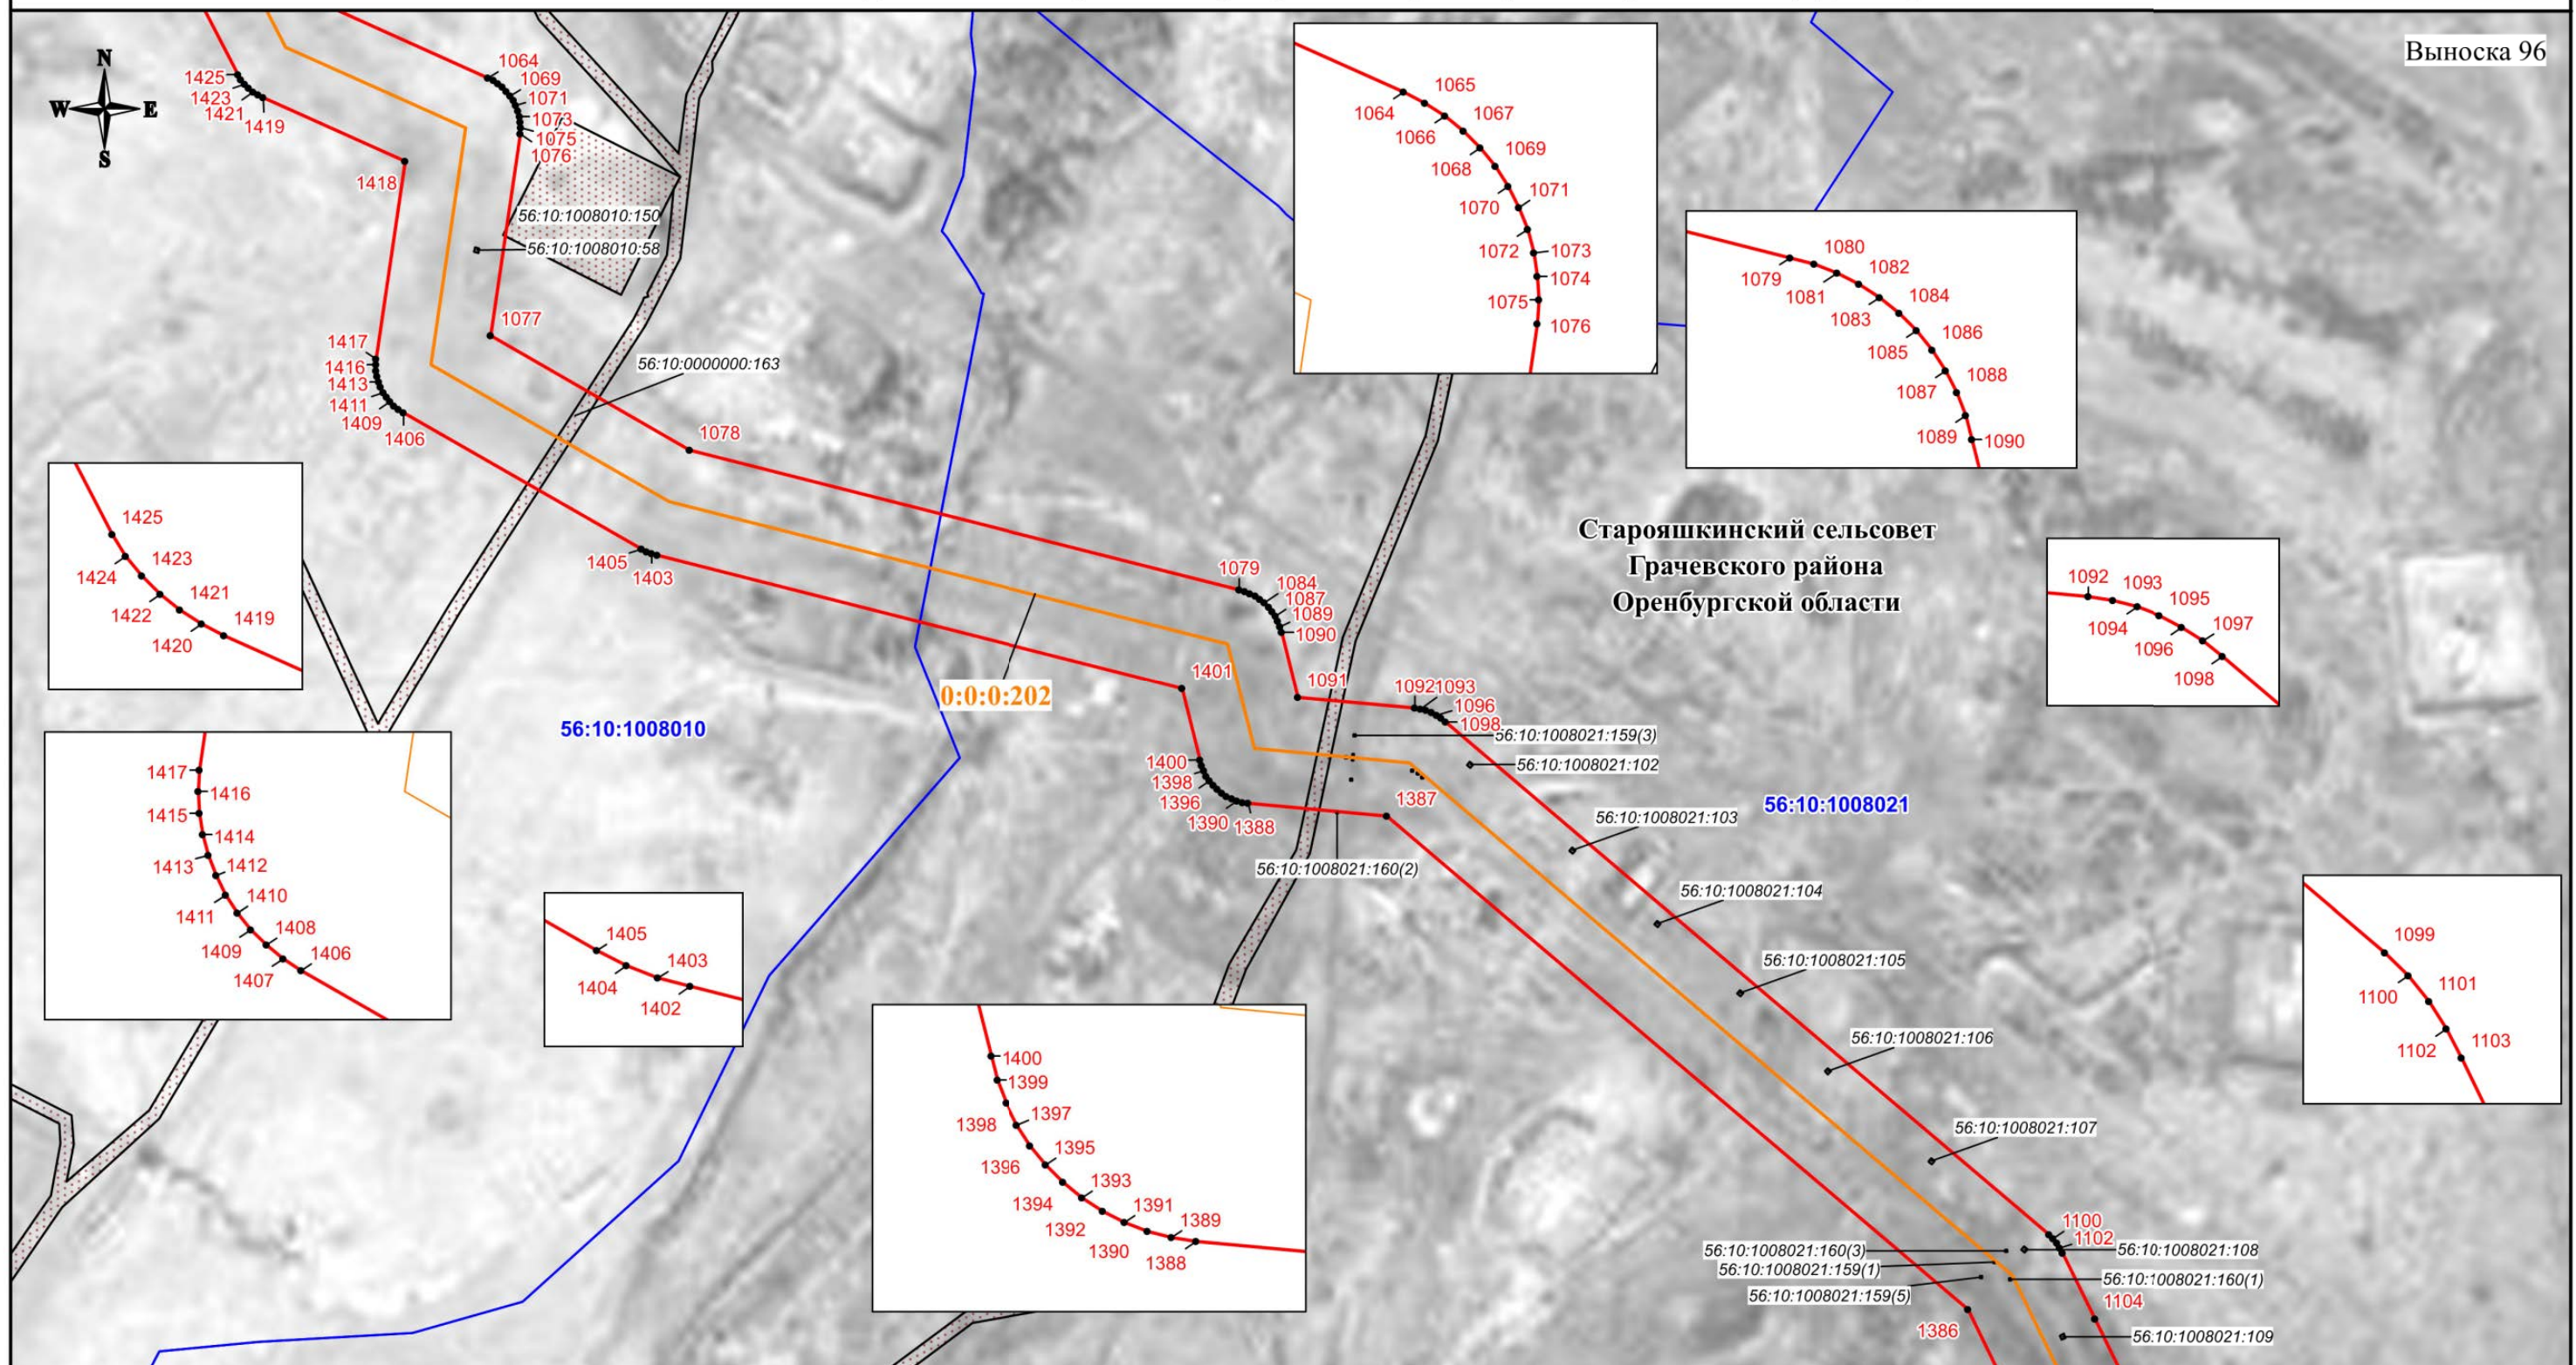

Используемые условные знаки и обозначения:

 -  - проектная граница публичного сервитута
-  - характерная точка границы публичного сервитута
-  - номер характерной точки границы публичного сервитута
-  - граница муниципального образования
-  - граница кадастрового квартала
-  - граница земельного участка, сведения о которой имеются в ЕГРН
-  - ось магистрального нефтепровода

56:08:1505001 - номер кадастрового квартала
56:08:1505001:44 - кадастровый номер земельного участка
0:0:0:202 - кадастровый номер инженерного сооружения
Оренбургская - наименование административно-территориальных образований
область

Кадастровый инженер


Подпись О.Н. Иванова/ Дата "03" 06 2024 г.

Место для оттиска печати (при наличии лица, составившего описание местоположения границ объекта)

Масштаб 1:3000

СХЕМА РАСПОЛОЖЕНИЯ ГРАНИЦ ПУБЛИЧНОГО СЕРВИТУТА

Публичный сервитут в отношении земель и земельных участков в целях эксплуатации магистрального нефтепровода федерального значения "Линейное сооружение - Магистральный нефтепровод "Покровка-Кротовка" (участок 0-173). Диаметр 500 мм"

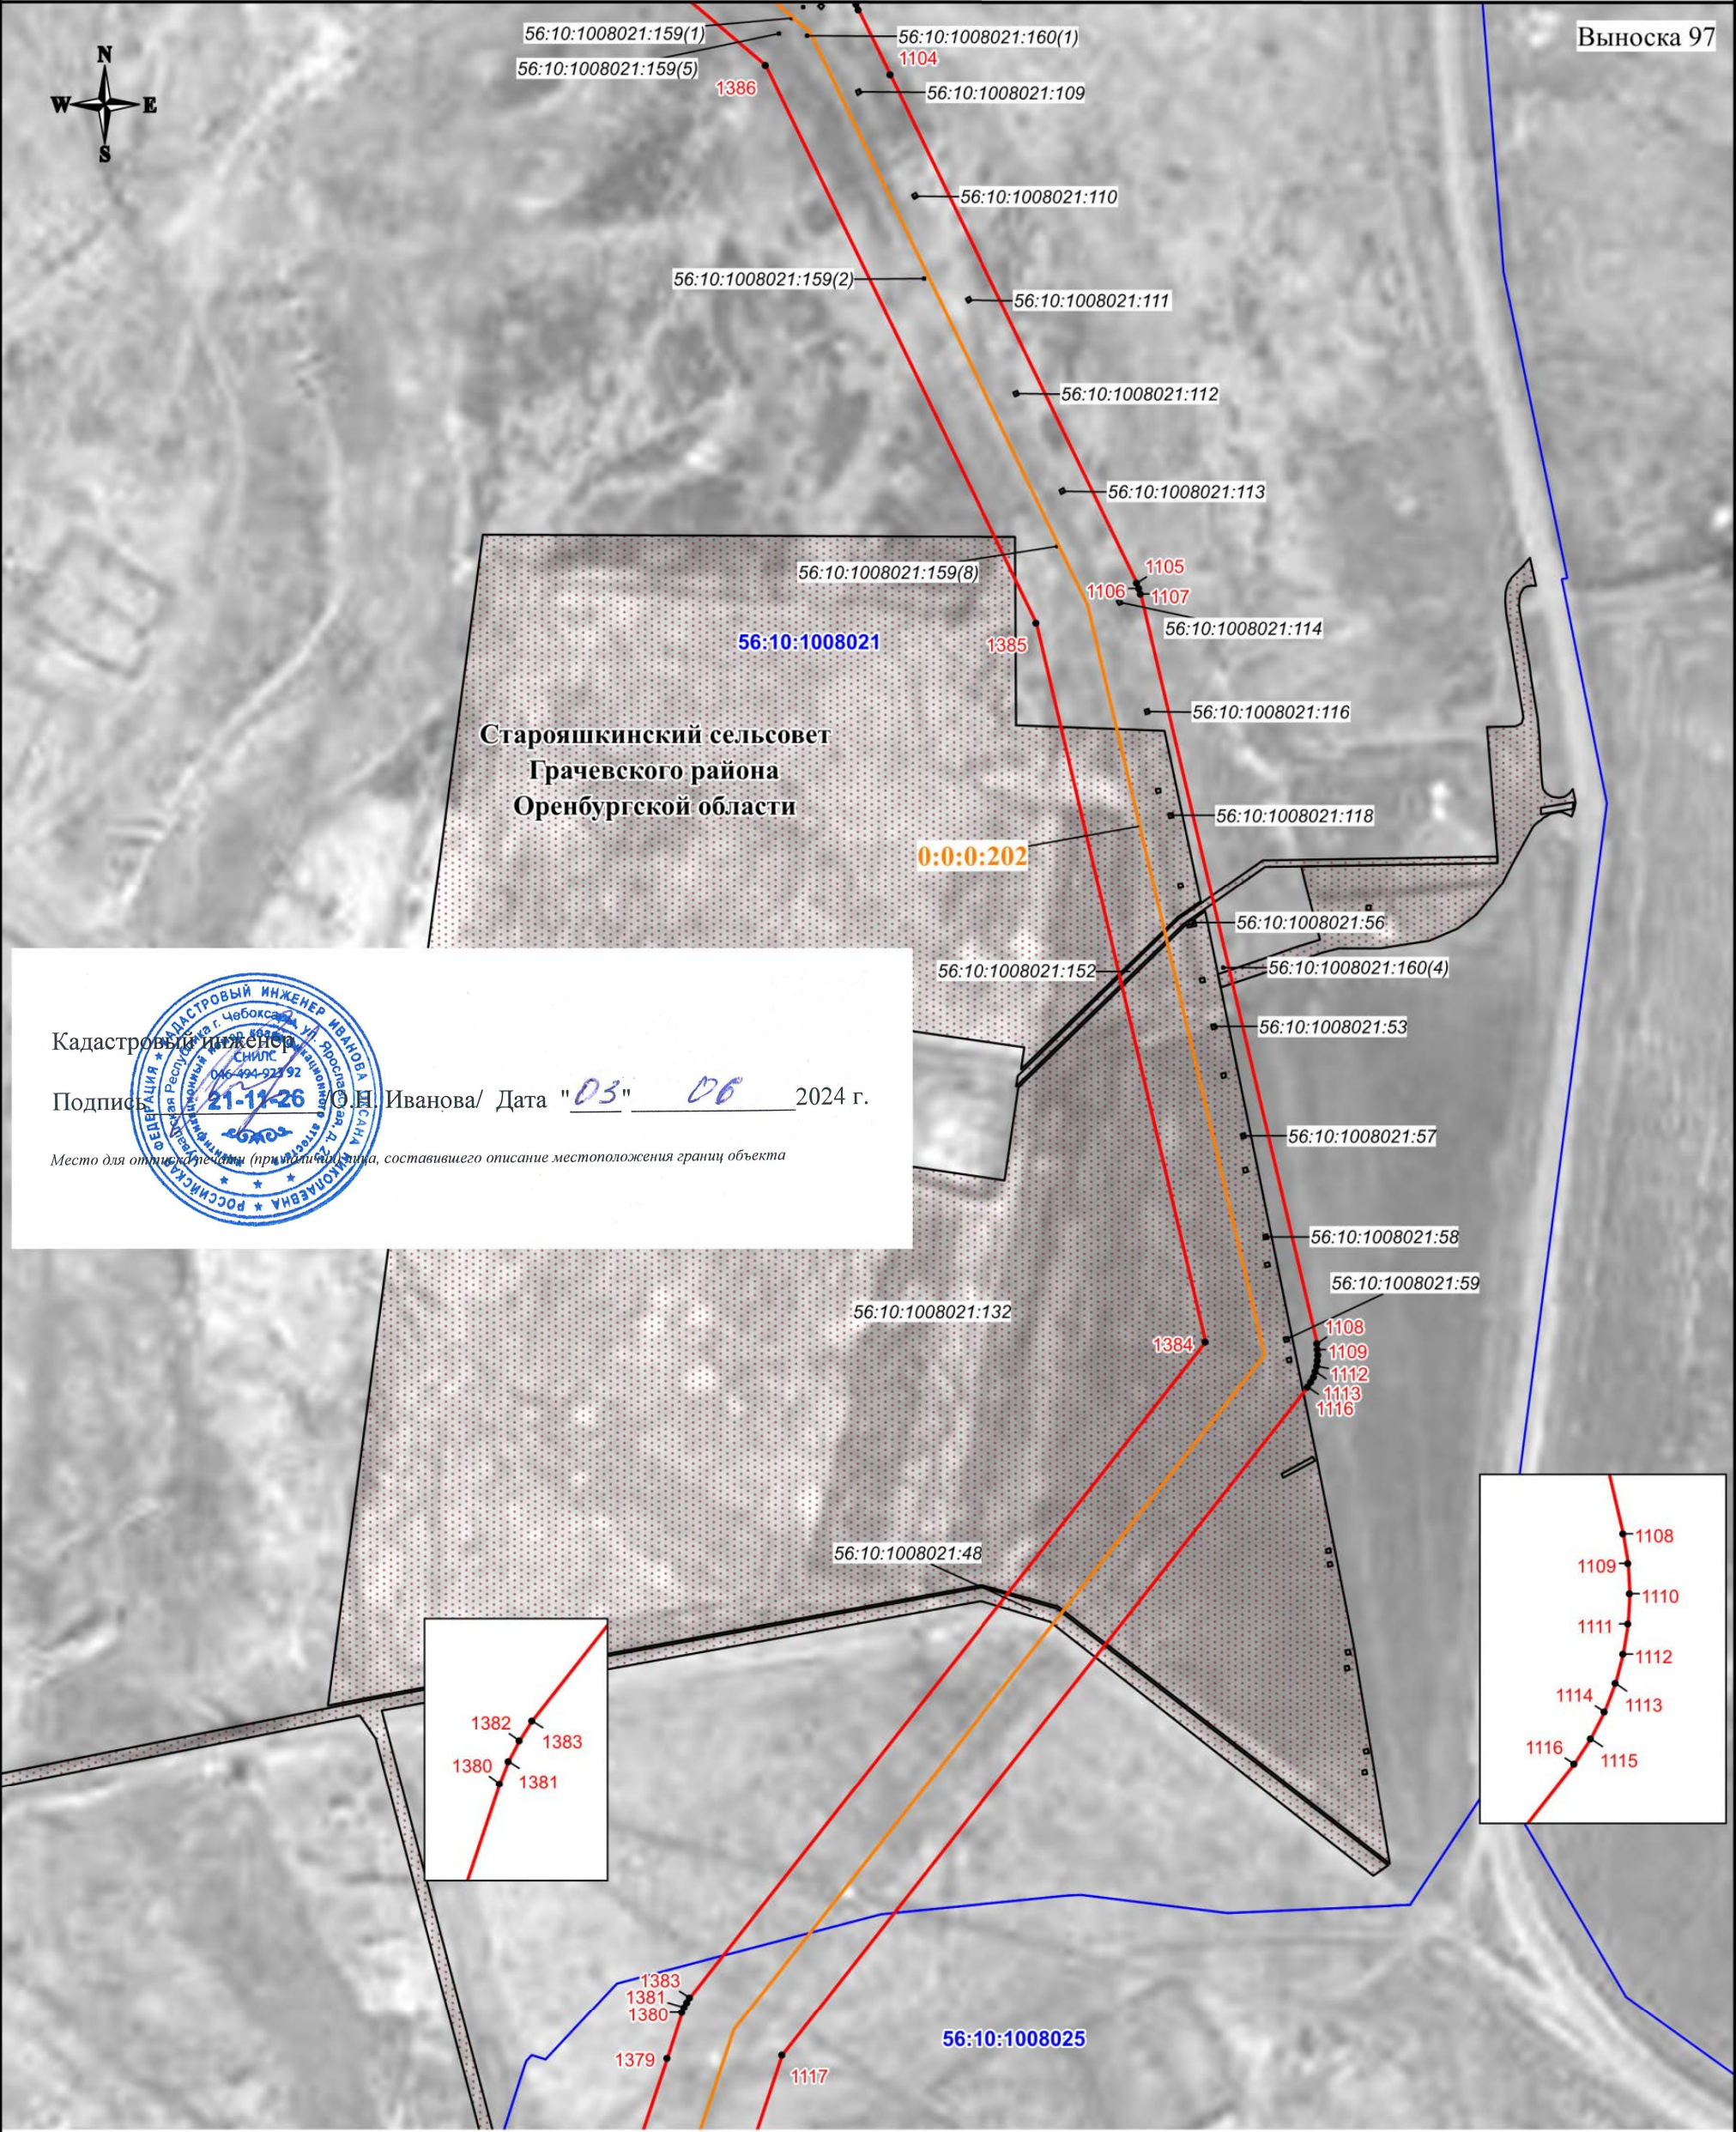

Выноска 97

Кадастровый инженер

Подпись:  О.Н. Иванова/ Дата "03" 06 2024 г.

Место для отпечатка печати (при наличии), составившего описание местоположения границ объекта



Масштаб 1:3000

Используемые условные знаки и обозначения:


- проектная граница публичного сервитута
- характерная точка границы публичного сервитута
- номер характерной точки границы публичного сервитута
- граница муниципального образования
- граница кадастрового квартала
- граница земельного участка, сведения о которой имеются в ЕГРН
- ось магистрального нефтепровода

- 56:08:1505001 - номер кадастрового квартала
- 56:08:1505001:44 - кадастровый номер земельного участка
- 0:0:0:202 - кадастровый номер инженерного сооружения
- Оренбургская область - наименование административно-территориальных образований

СХЕМА РАСПОЛОЖЕНИЯ ГРАНИЦ ПУБЛИЧНОГО СЕРВИТУТА

Публичный сервитут в отношении земель и земельных участков в целях эксплуатации магистрального нефтепровода федерального значения "Линейное сооружение - Магистральный нефтепровод "Покровка-Кротовка" (участок 0-173). Диаметр 500 мм"

Выноска 98

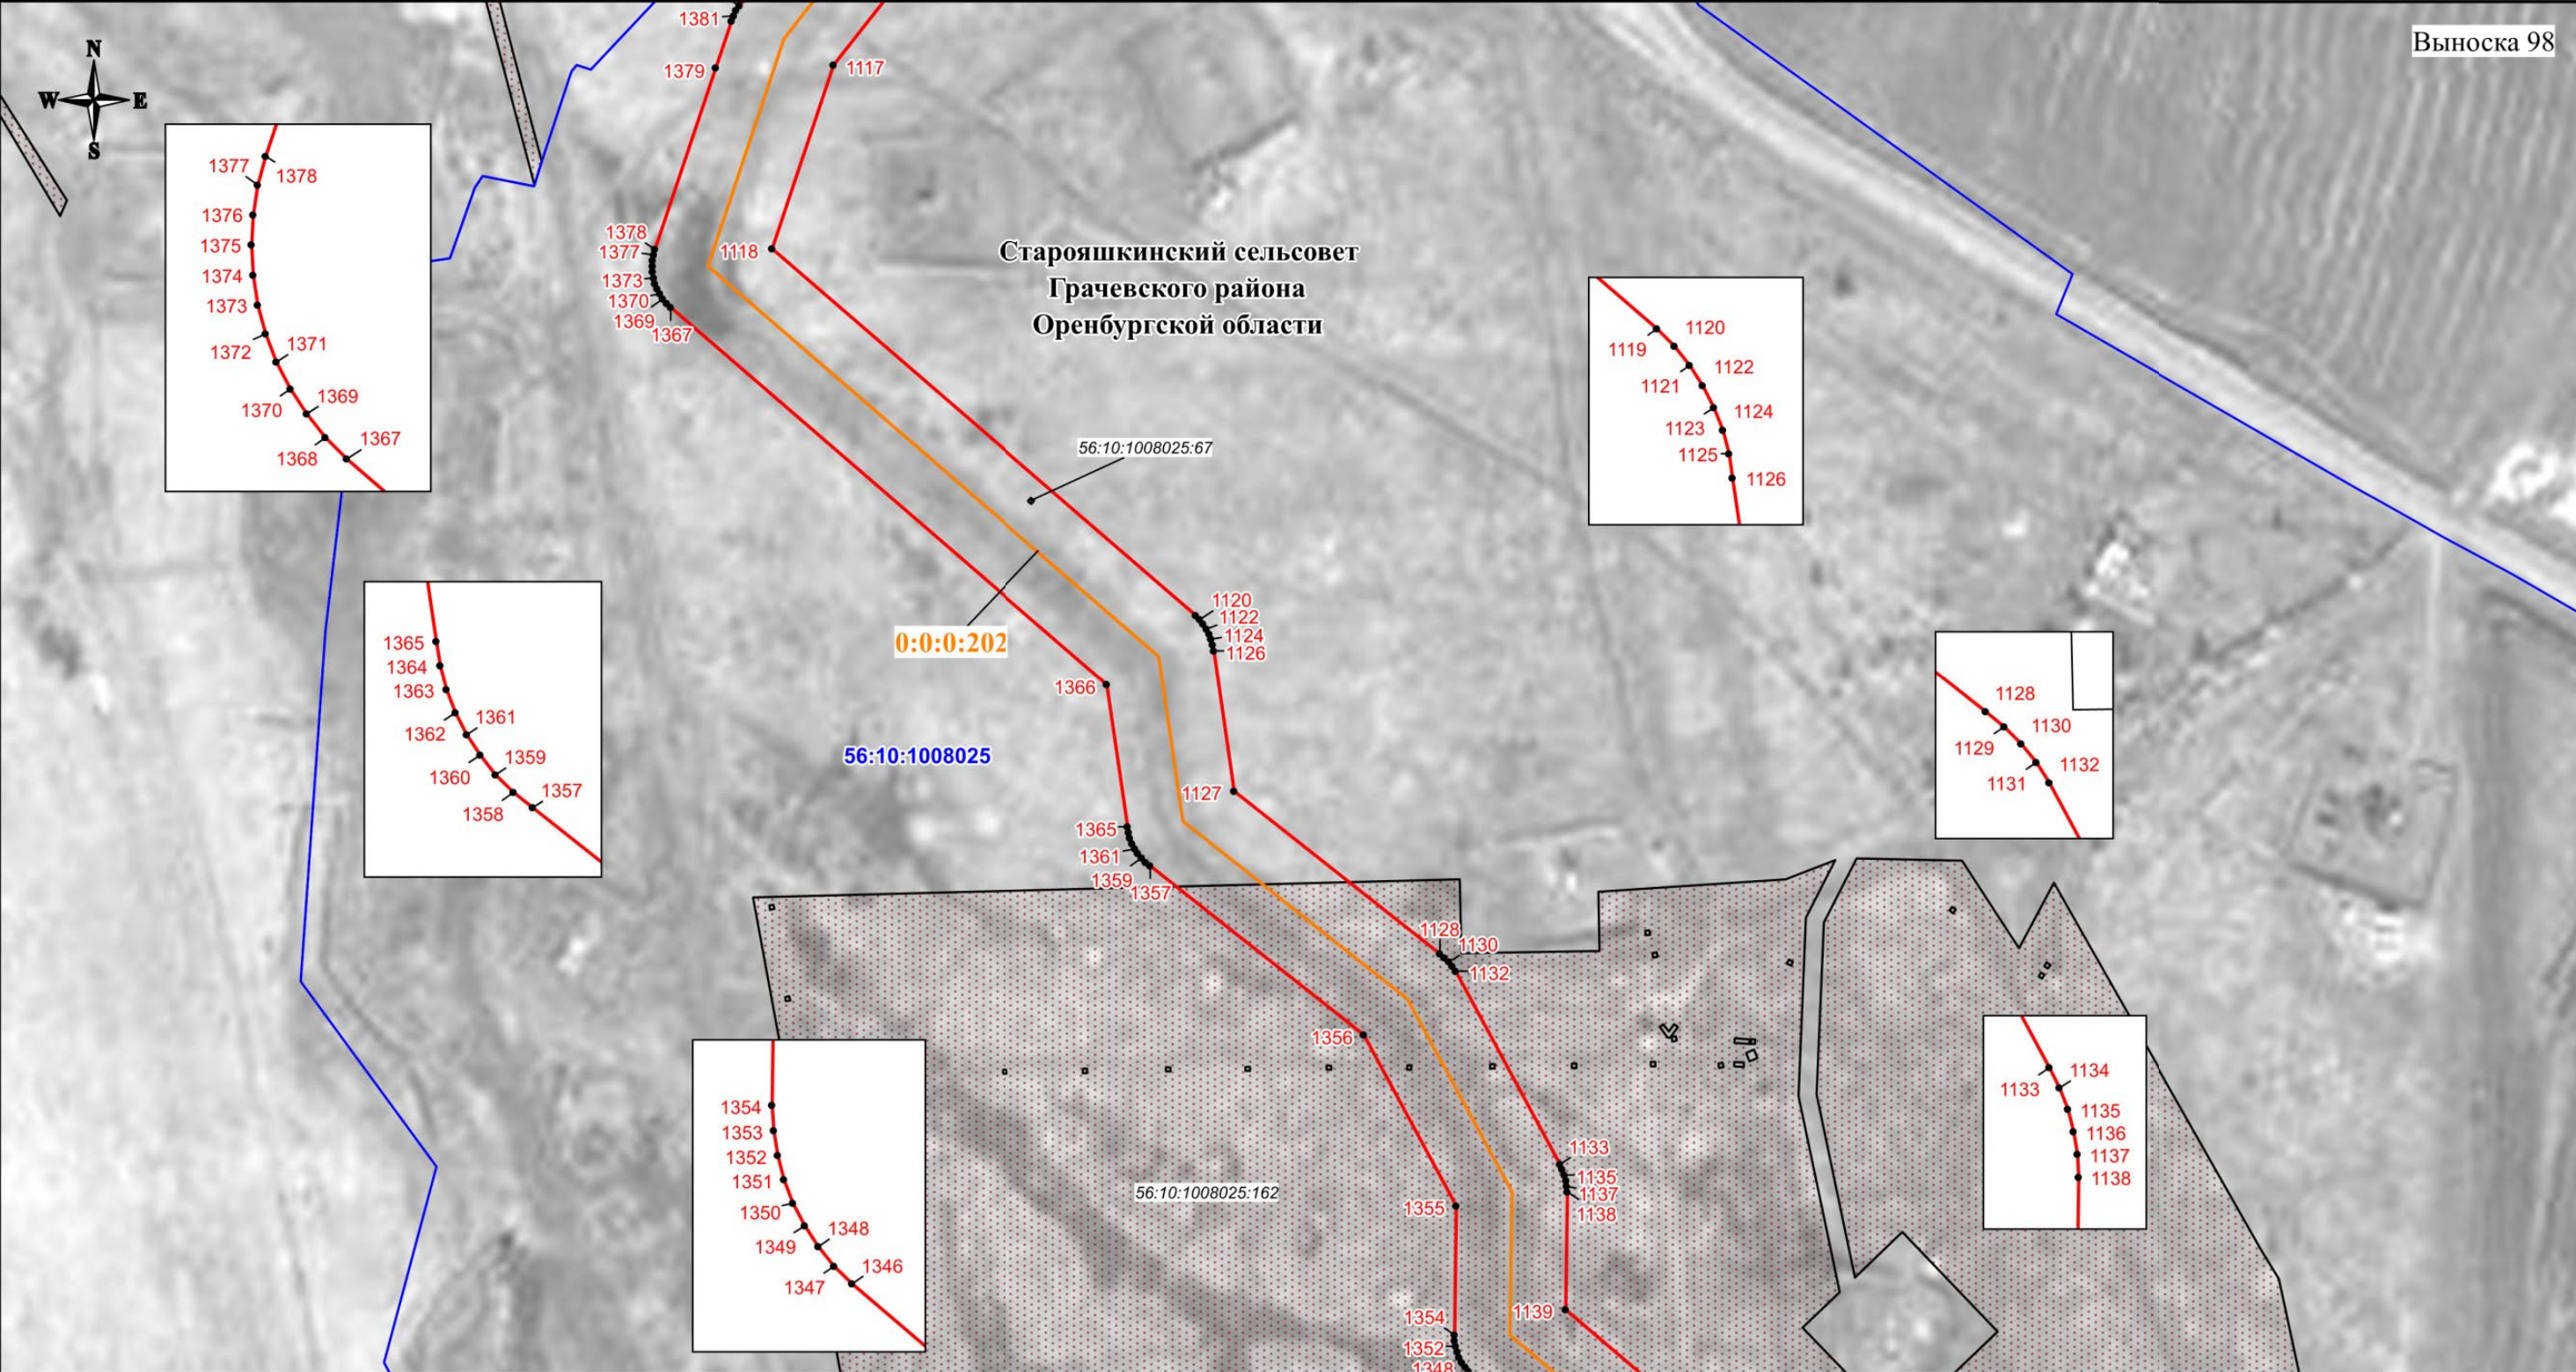

Используемые условные знаки и обозначения:

- проектная граница публичного сервитута
- характерная точка границы публичного сервитута
- номер характерной точки границы публичного сервитута
- граница муниципального образования
- граница кадастрового квартала
- граница земельного участка, сведения о которой имеются в ЕГРН
- ось магистрального нефтепровода

56:08:1505001 - номер кадастрового квартала
56:08:1505001:44 - кадастровый номер земельного участка
0:0:0:202 - кадастровый номер инженерного сооружения
Оренбургская область - наименование административно-территориальных образований


Кадастровый инженер
Подпись: О.Н. Иванова/ Дата "03" 06 2024 г.

Место для отпечатка (приматывания) лица, составившего описание местоположения границ объекта

Масштаб 1:3000

СХЕМА РАСПОЛОЖЕНИЯ ГРАНИЦ ПУБЛИЧНОГО СЕРВИТУТА

Публичный сервитут в отношении земель и земельных участков в целях эксплуатации магистрального нефтепровода федерального значения "Линейное сооружение - Магистральный нефтепровод "Покровка-Кротовка" (участок 0-173). Диаметр 500 мм"

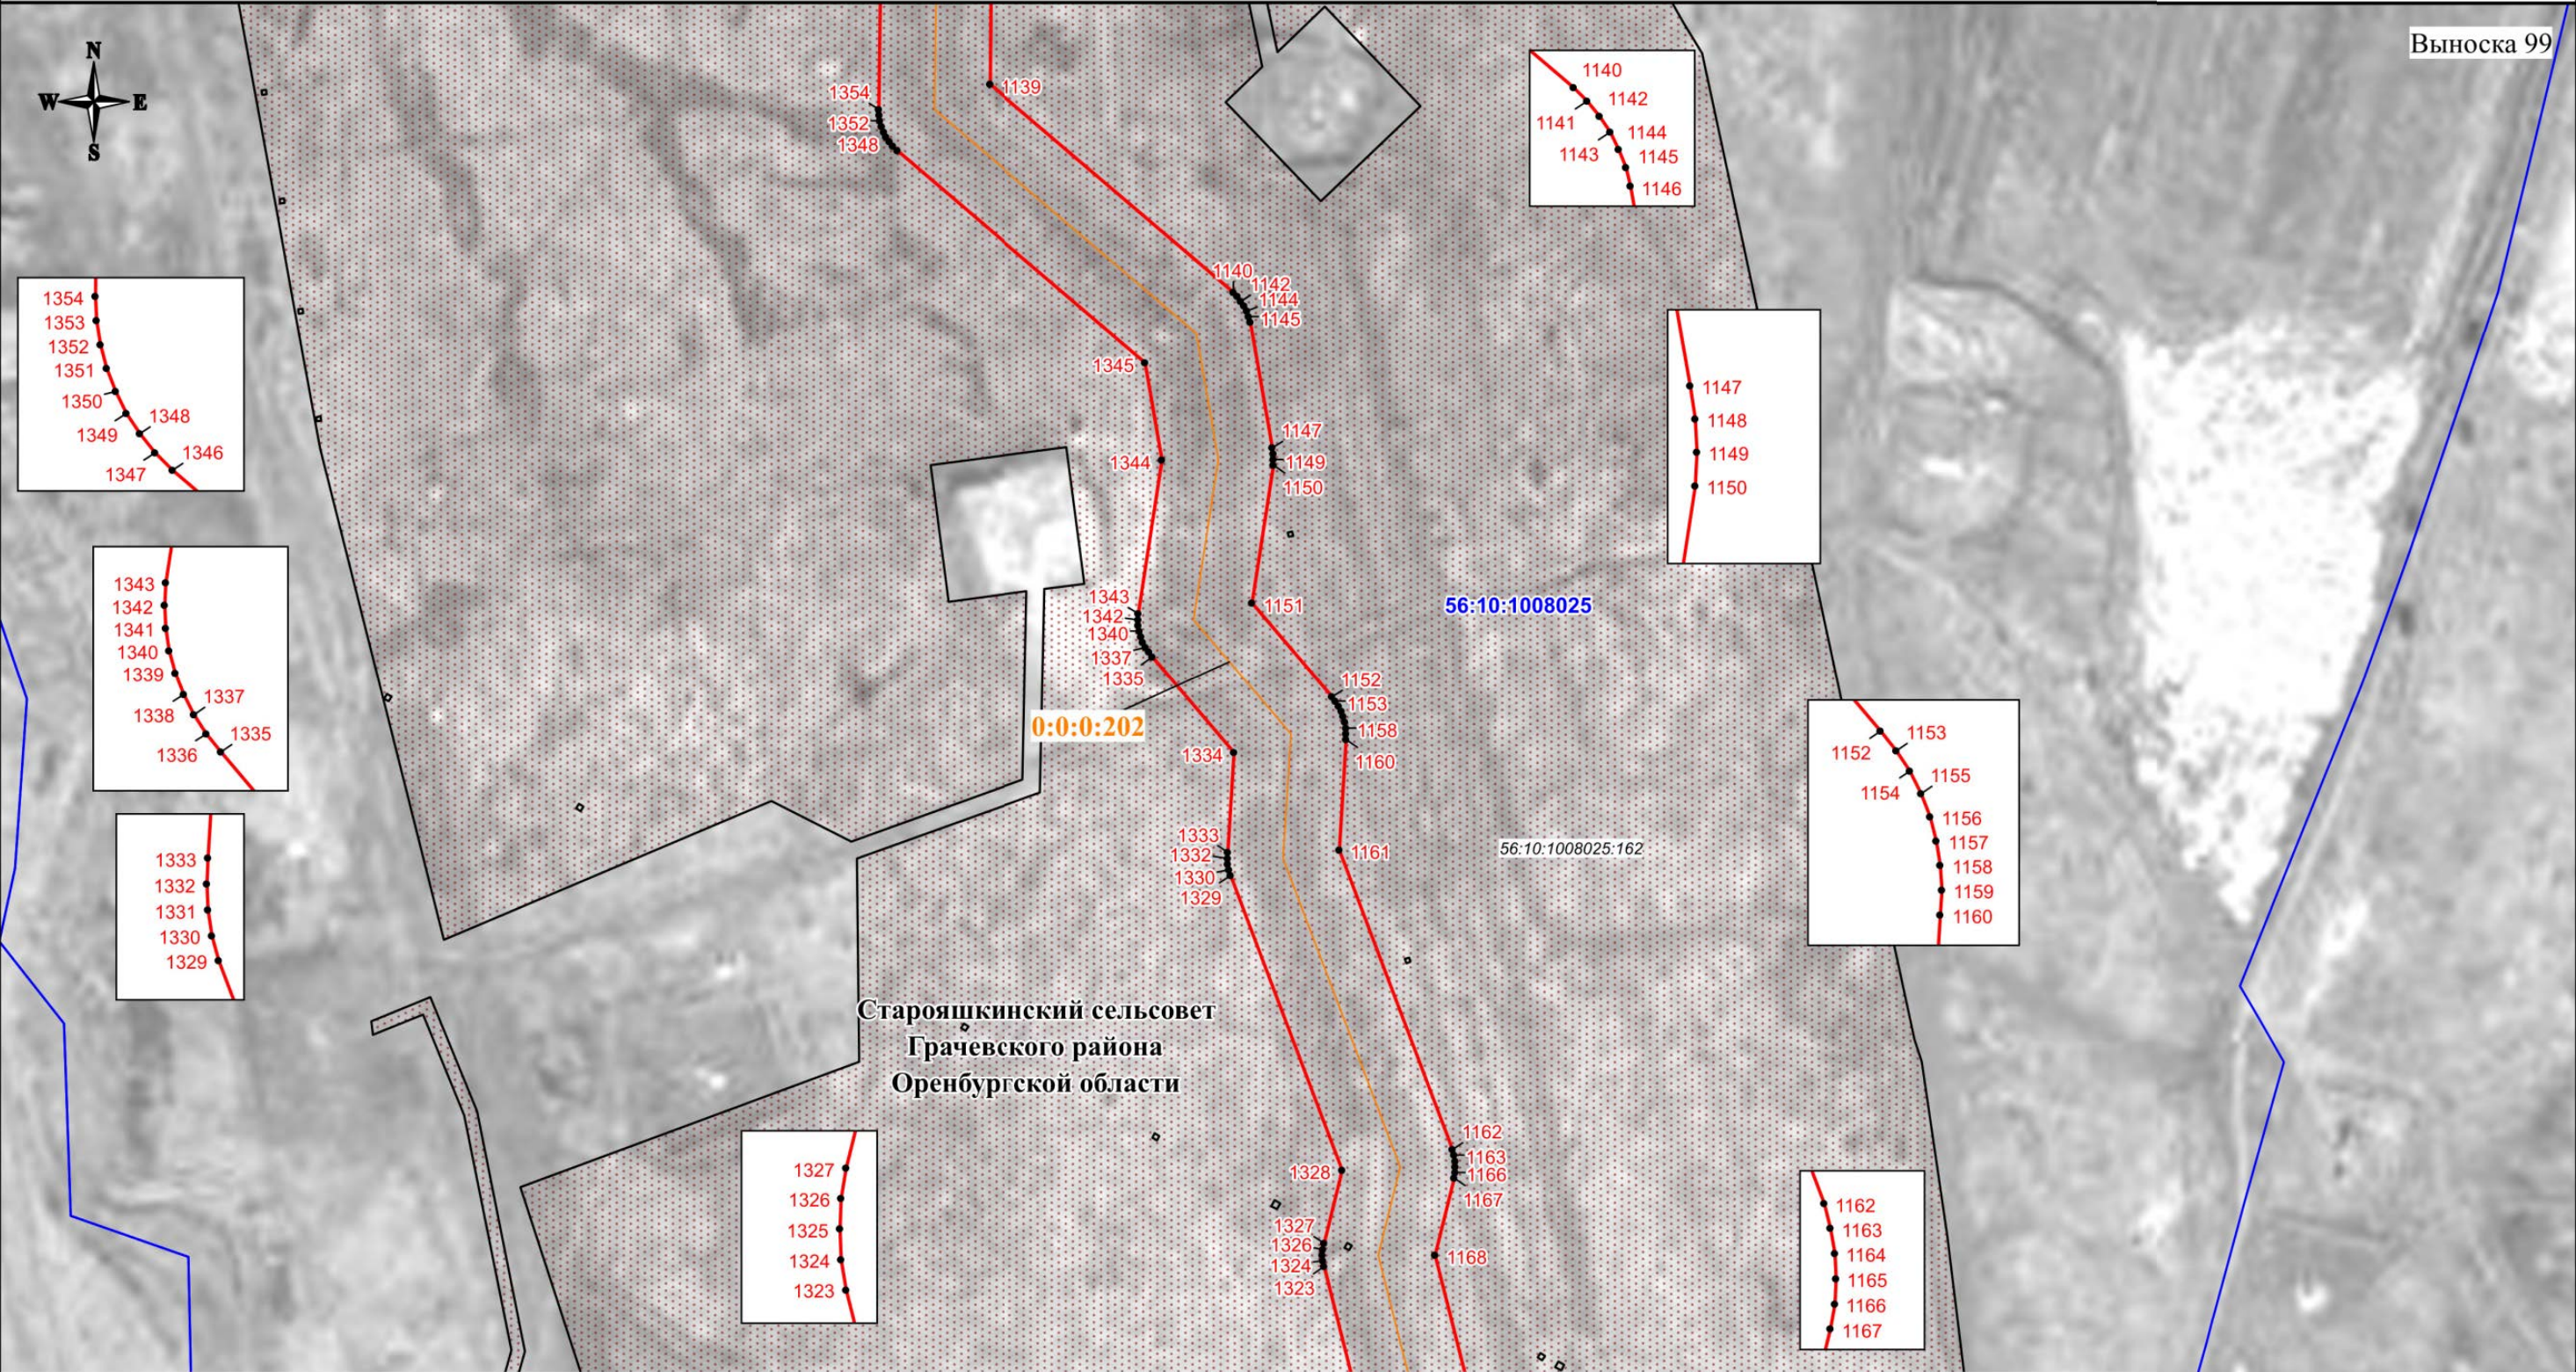

Используемые условные знаки и обозначения:

- проектная граница публичного сервитута
- характерная точка границы публичного сервитута
- номер характерной точки границы публичного сервитута
- граница муниципального образования
- граница кадастрового квартала
- граница земельного участка, сведения о которой имеются в ЕГРН
- ось магистрального нефтепровода

56:08:1505001 - номер кадастрового квартала
56:08:1505001:44 - кадастровый номер земельного участка
0:0:0:202 - кадастровый номер инженерного сооружения
Оренбургская область - наименование административно-территориальных образований




Кадастровый инженер
Подпись: О.Н. Иванова/ Дата "03" 06 2024 г.

Место для отписки (примечания, составившего описание местоположения границ объекта)

Масштаб 1:3000

СХЕМА РАСПОЛОЖЕНИЯ ГРАНИЦ ПУБЛИЧНОГО СЕРВИТУТА

Публичный сервитут в отношении земель и земельных участков в целях эксплуатации магистрального нефтепровода федерального значения "Линейное сооружение - Магистральный нефтепровод "Покровка-Кротовка" (участок 0-173). Диаметр 500 мм"

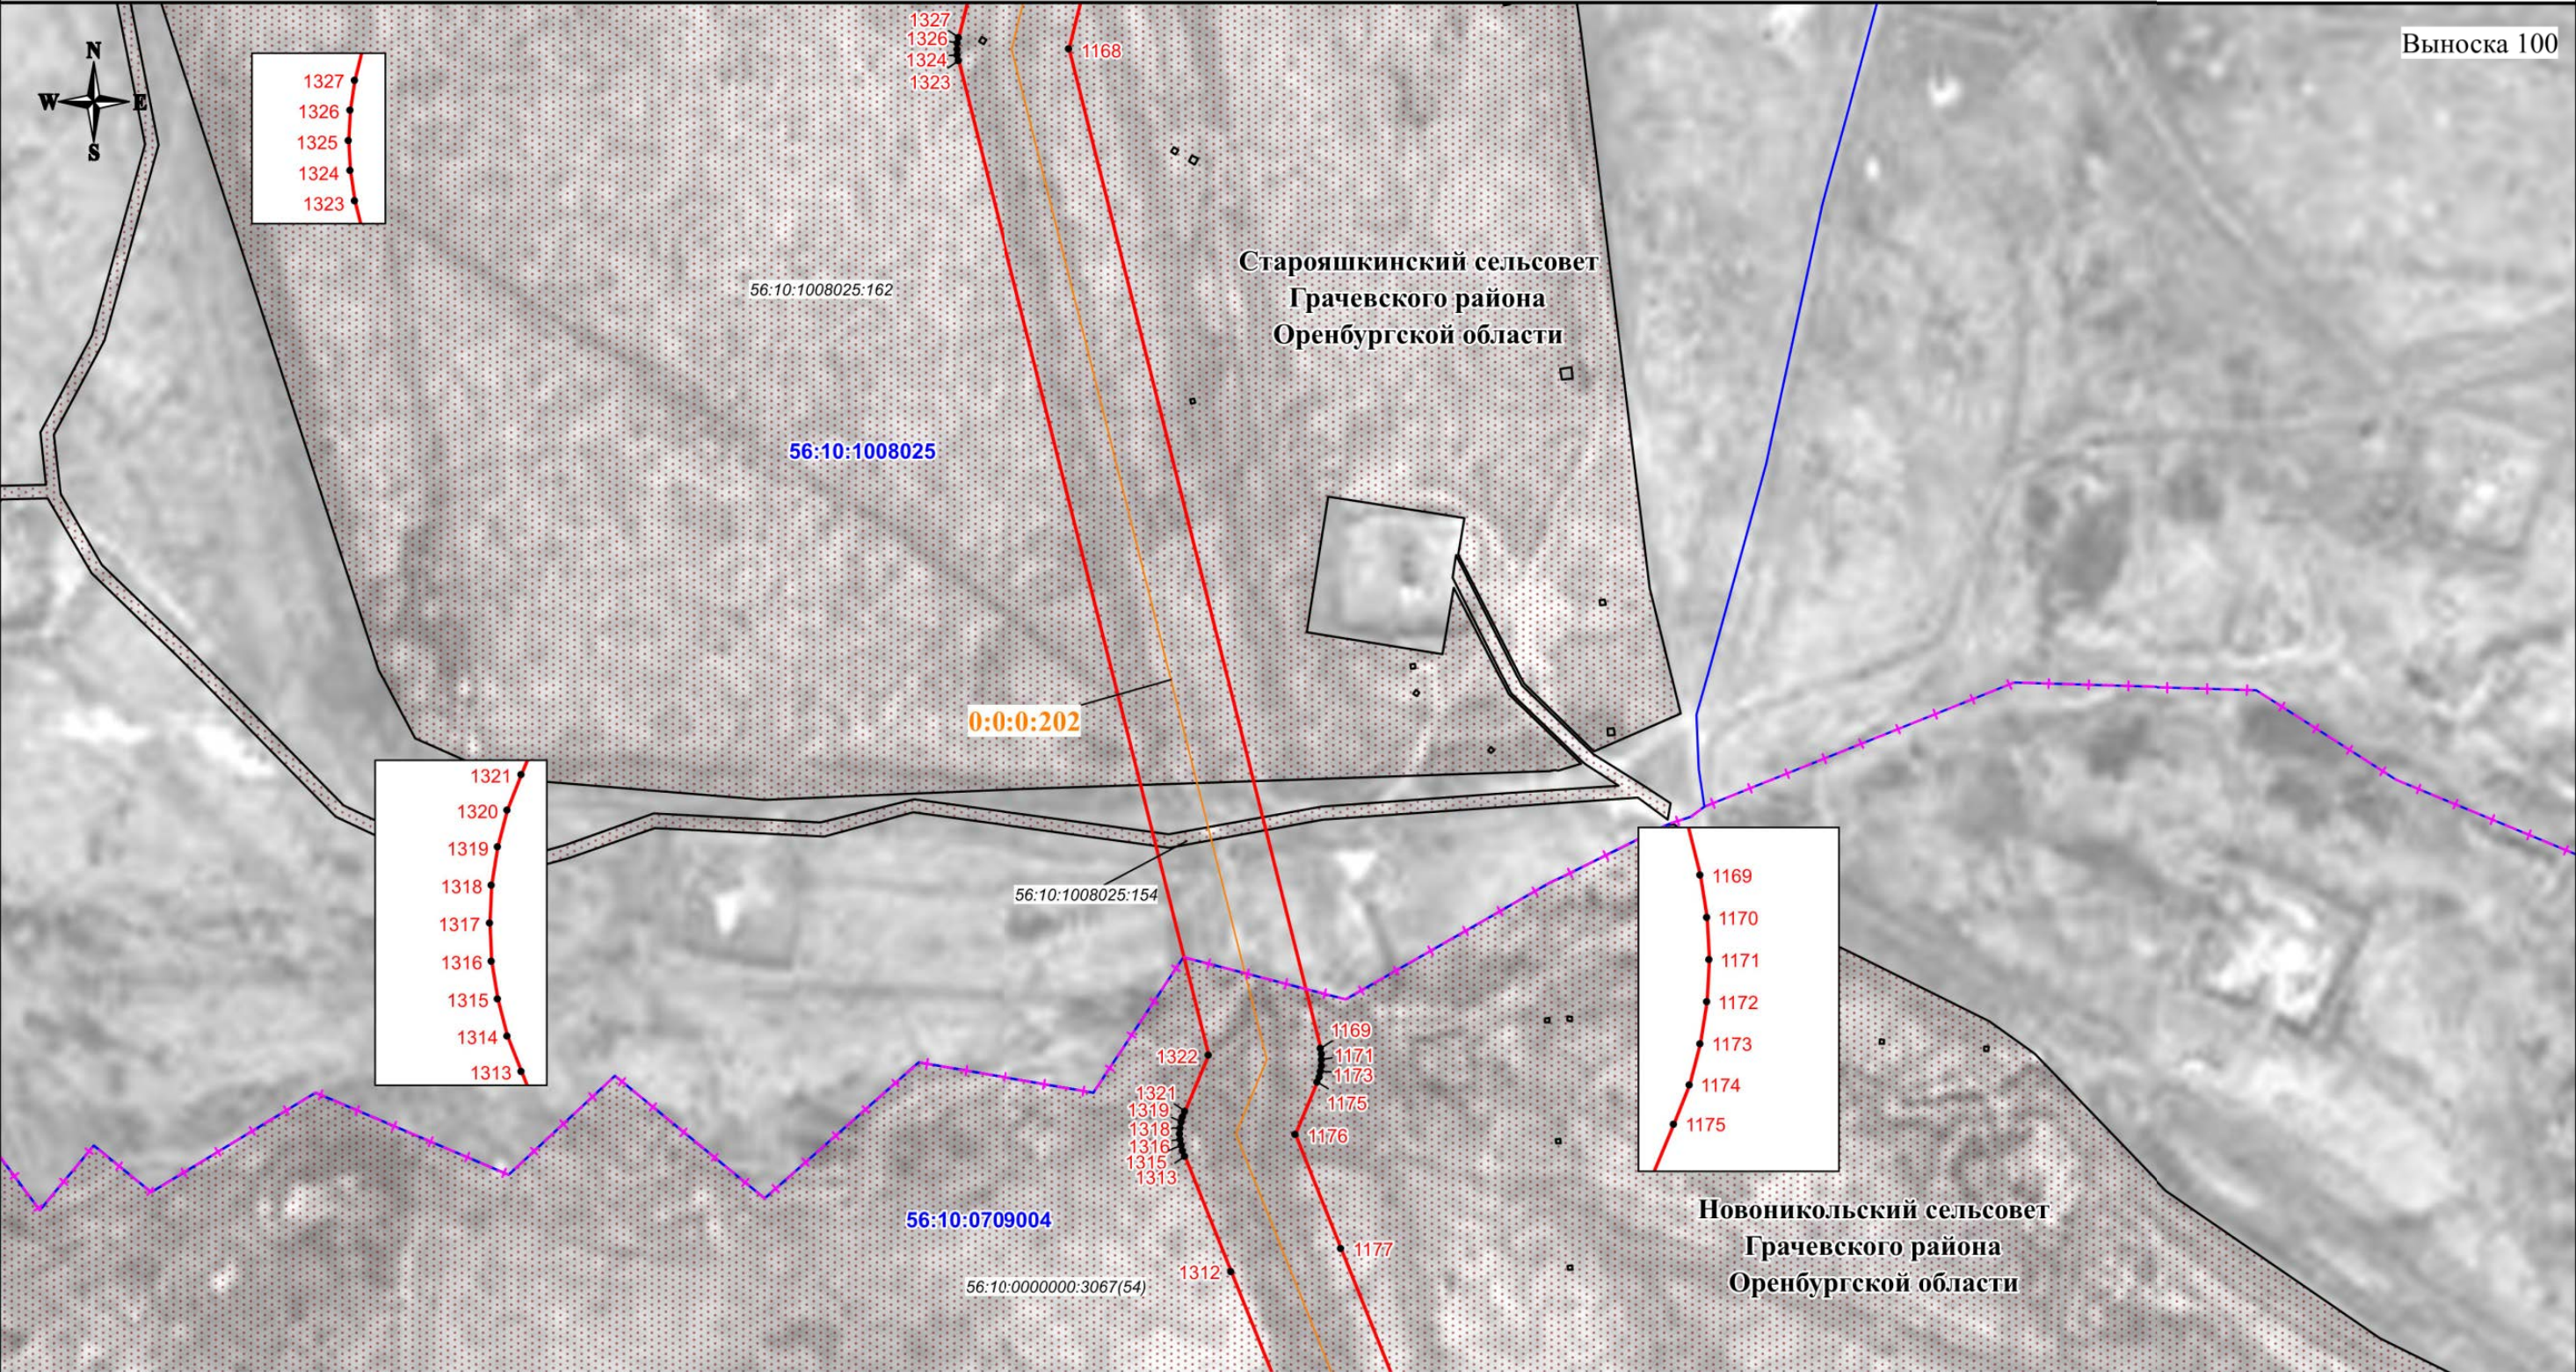

Используемые условные знаки и обозначения:

- проектная граница публичного сервитута
- характерная точка границы публичного сервитута
- номер характерной точки границы публичного сервитута
- граница муниципального образования
- граница кадастрового квартала
- граница земельного участка, сведения о которой имеются в ЕГРН
- ось магистрального нефтепровода

56:08:1505001 - номер кадастрового квартала
56:08:1505001:44 - кадастровый номер земельного участка
0:0:0:202 - кадастровый номер инженерного сооружения
Оренбургская область - наименование административно-территориальных образований

Кадастровый инженер
Подпись: [Подпись] / О.Н. Иванова / Дата "03" 06 2024 г.

Место для отпечатка печати (при наличии), лица, составившего описание местоположения границ объекта

Масштаб 1:3000

СХЕМА РАСПОЛОЖЕНИЯ ГРАНИЦ ПУБЛИЧНОГО СЕРВИТУТА

Публичный сервитут в отношении земель и земельных участков в целях эксплуатации магистрального нефтепровода федерального значения "Линейное сооружение - Магистральный нефтепровод "Покровка-Кротовка" (участок 0-173). Диаметр 500 мм"

