

## ОПИСАНИЕ МЕСТОПОЛОЖЕНИЯ ГРАНИЦ

Публичный сервитут в отношении земель и земельных участков в целях эксплуатации  
объекта электросетевого хозяйства федерального значения Заход ВЛ 220 кВ на Р-20  
Раздел 1


Сведения об объекте		
№ п/п	Характеристики объекта	Описание характеристик
1	2	3
1	Местоположение объекта	Ростовская область, Мясниковский район, муниципальное образование "Калининское сельское поселение", муниципальное образование "Чалтырское сельское поселение", муниципальное образование "Крымское сельское поселение"
2	Площадь объекта +/- величина погрешности определения площади (Р +/- ΔР)	761871 м <sup>2</sup> +/- 175 м <sup>2</sup>
3	Иные характеристики объекта	<p>Публичный сервитут в отношении земель и земельных участков в целях эксплуатации объекта электросетевого хозяйства федерального значения Заход ВЛ 220 кВ на Р-20, в соответствии с пунктом 1 статьи 39.37 главы V.7 Земельного кодекса Российской Федерации, сроком действия 49 лет в интересах ПАО «Россети»;</p> <p>ИНН: 4716016979; ОГРН: 1024701893336; адрес: 121353, г. Москва, внутригородская территория города федерального значения Муниципальный округ Можайский, ул. Беловежская, д. 4; телефон: +7 (879-3)-34-36-11; адрес электронной почты: info@rosseti.ru</p>

Местоположение публичного сервитута: Ростовская область, Мясниковский район, муниципальное образование "Калининское сельское поселение", муниципальное образование "Чалтырское сельское поселение", муниципальное образование "Крымское сельское поселение"			
Система координат		МСК-61 зона 1	
Метод определения координат		Аналитический метод	
Обозначение характерных точек границ публичного сервитута	Координаты, м		
	X	Y	Средняя квадратическая погрешность положения характерных точек (M <sub>t</sub> ), м
1	2	3	4
1	424469.54	1416916.63	0.10
2	424463.51	1416908.15	0.10
3	424460.61	1416898.50	0.10
4	424461.11	1416887.33	0.10
5	424465.48	1416877.04	0.10
6	424473.16	1416868.91	0.10
7	424481.06	1416864.66	0.10
8	424489.82	1416862.80	0.10
9	424498.76	1416863.48	0.10
10	424507.15	1416866.64	0.10
11	424514.32	1416872.03	0.10
12	424686.27	1417045.46	0.10
13	424880.03	1417240.78	0.10
14	425059.95	1417422.09	0.10
15	425241.21	1417604.77	0.10
16	425357.38	1417721.80	0.10
17	425553.52	1417919.33	0.10
18	425751.14	1418118.36	0.10
19	425941.73	1418310.57	0.10
20	426145.40	1418515.82	0.10
21	426319.02	1418689.99	0.10
22	426506.43	1418685.12	0.10
23	426767.57	1418677.73	0.10
24	427042.33	1418669.91	0.10
25	427287.75	1418662.97	0.10
26	427526.72	1418655.48	0.10
27	427756.92	1418648.88	0.10
28	428014.21	1418642.23	0.10
29	428276.00	1418635.03	0.10
30	428535.42	1418627.72	0.10
31	428802.06	1418620.40	0.10
32	429075.83	1418612.60	0.10
33	429336.78	1418605.26	0.10
34	429595.29	1418598.07	0.10
35	429855.75	1418590.77	0.10
36	430111.59	1418583.52	0.10
37	430320.46	1418577.11	0.10
38	430522.82	1418572.20	0.10
39	430785.78	1418564.82	0.10
40	431042.15	1418557.60	0.10
41	431301.67	1418550.42	0.10
42	431552.68	1418543.38	0.10
43	431824.76	1418535.82	0.10
44	432009.42	1418530.68	0.10
45	432257.45	1418523.83	0.10
46	432511.83	1418516.73	0.10
47	432782.42	1418509.33	0.10
48	433042.51	1418502.05	0.10
49	433293.29	1418495.21	0.10
50	433553.63	1418487.80	0.10
51	433811.02	1418480.88	0.10
52	434071.94	1418473.78	0.10
53	434390.30	1418464.83	0.10
54	434665.31	1418457.08	0.10
55	434911.36	1418449.91	0.10

<b>1</b>	<b>2</b>	<b>3</b>	<b>4</b>
56	434917.76	1418450.39	0.10
57	434923.18	1418451.87	0.10
58	435176.90	1418546.51	0.10
59	435411.28	1418633.08	0.10
60	435659.72	1418725.07	0.10
61	435885.34	1418808.60	0.10
62	435893.47	1418813.10	0.10
63	435899.75	1418819.50	0.10
64	435903.98	1418827.40	0.10
65	435905.82	1418836.17	0.10
66	435905.13	1418845.11	0.10
67	435901.95	1418853.49	0.10
68	435896.55	1418860.64	0.10
69	435889.35	1418865.99	0.10
70	435880.94	1418869.10	0.10
71	435872.00	1418869.73	0.10
72	435863.24	1418867.82	0.10
73	435638.12	1418783.19	0.10
74	435389.78	1418691.24	0.10
75	435155.38	1418604.65	0.10
76	434906.94	1418513.25	0.10
77	434667.01	1418519.06	0.10
78	434392.04	1418526.81	0.10
79	434073.66	1418535.76	0.10
80	433812.70	1418542.86	0.10
81	433555.35	1418549.78	0.10
82	433295.01	1418557.19	0.10
83	433044.23	1418564.03	0.10
84	432784.14	1418571.31	0.10
85	432513.55	1418578.71	0.10
86	432259.17	1418585.81	0.10
87	432011.14	1418592.66	0.10
88	431826.48	1418597.80	0.10
89	431554.42	1418605.36	0.10
90	431303.39	1418612.40	0.10
91	431043.89	1418619.58	0.10
92	430787.52	1418626.80	0.10
93	430524.54	1418634.18	0.10
94	430322.20	1418640.29	0.10
95	430113.33	1418645.50	0.10
96	429857.49	1418652.75	0.10
97	429597.03	1418660.05	0.10
98	429338.52	1418667.24	0.10
99	429077.59	1418674.58	0.10
100	428803.80	1418682.38	0.10
101	428537.14	1418689.70	0.10
102	428277.72	1418697.01	0.10
103	428015.93	1418704.21	0.10
104	427758.72	1418712.06	0.10
105	427528.54	1418718.66	0.10
106	427289.51	1418724.95	0.10
107	427044.09	1418731.89	0.10
108	426769.33	1418739.71	0.10
109	426508.21	1418747.10	0.10
110	426307.16	1418753.57	0.10
111	426299.34	1418752.82	0.10
112	426290.96	1418749.64	0.10
113	426283.81	1418744.24	0.10
114	426101.38	1418559.48	0.10
115	425897.71	1418354.23	0.10
116	425707.12	1418162.02	0.10
117	425509.52	1417963.01	0.10
118	425313.38	1417765.48	0.10
119	425197.21	1417648.45	0.10
120	425015.93	1417465.77	0.10

<b>1</b>	<b>2</b>	<b>3</b>	<b>4</b>
121	424836.01	1417284.44	0.10
122	424642.31	1417089.18	0.10
1	424469.54	1416916.63	0.10

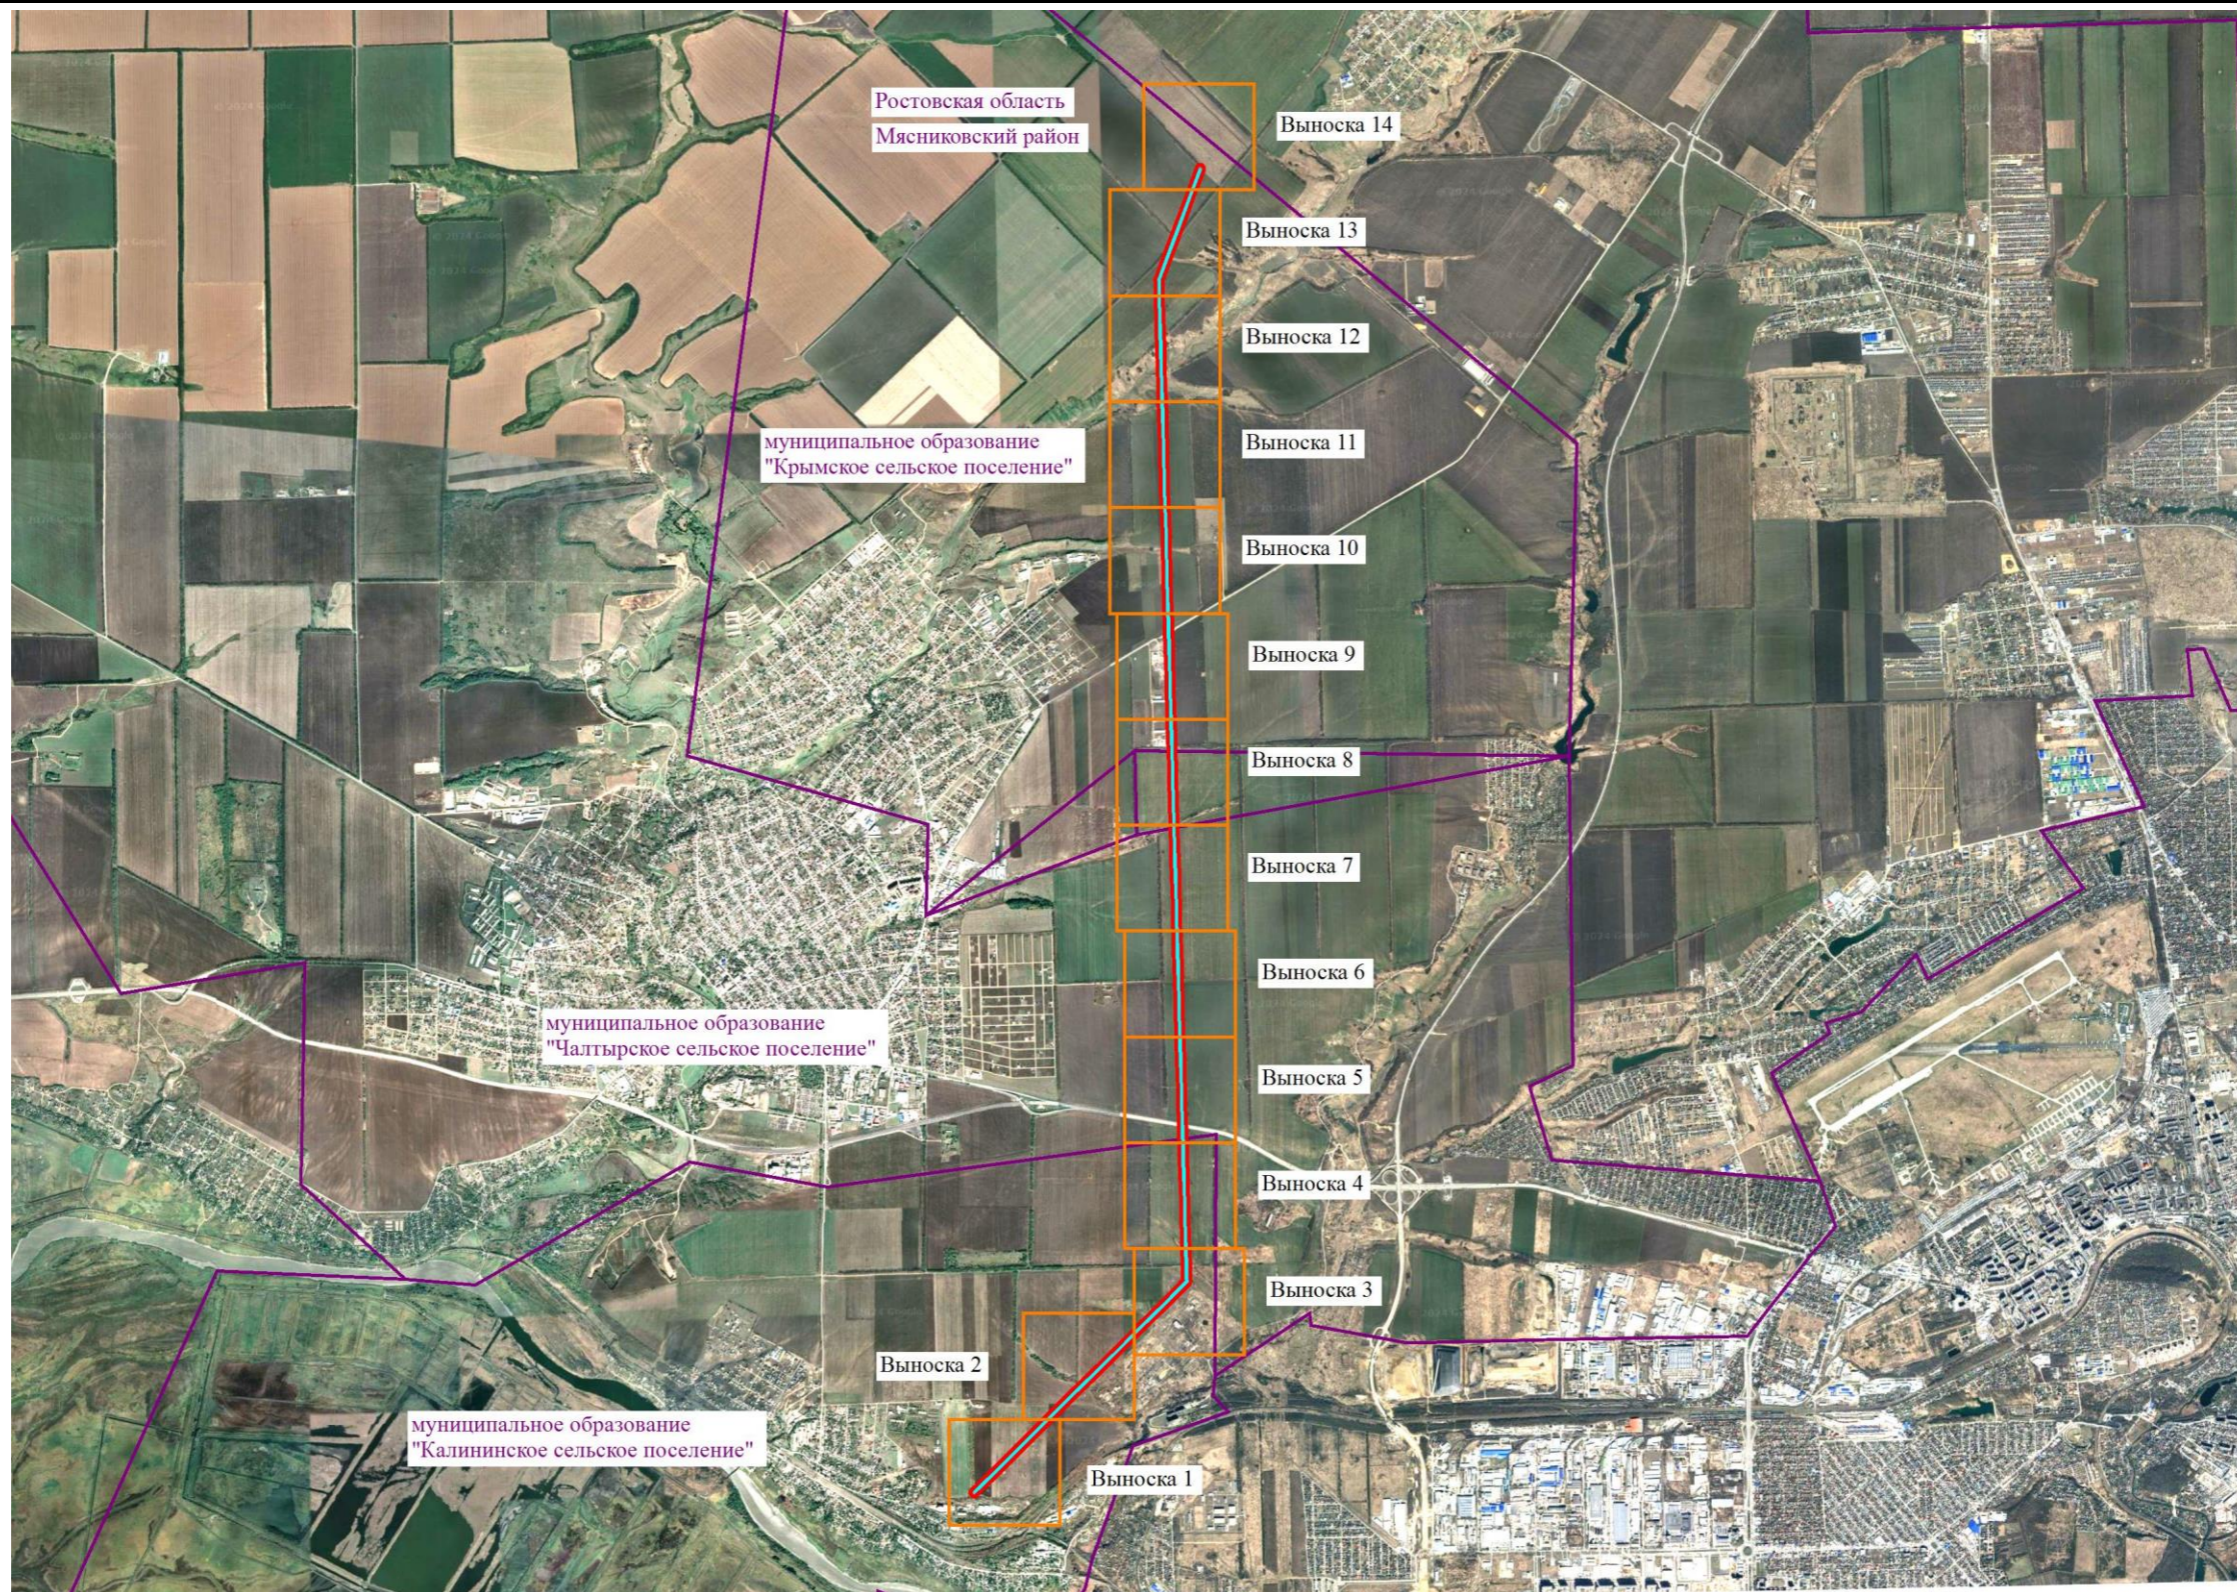Схема расположения границ публичного сервитута



Используемые условные знаки и обозначения:


- проектные границы публичного сервитута
  - установленные границы административно-территориальных образований
  - ось существующей ВЛ
- Ростовская область - наименование административно-территориальных образований

Масштаб 1:65000



Подпись \_\_\_\_\_ / О.С. Мацагора Дата «16» сентября 2024 г.  
Место для оттиска печати (при наличии) лица, составившего описание местоположения границ публичного сервитута

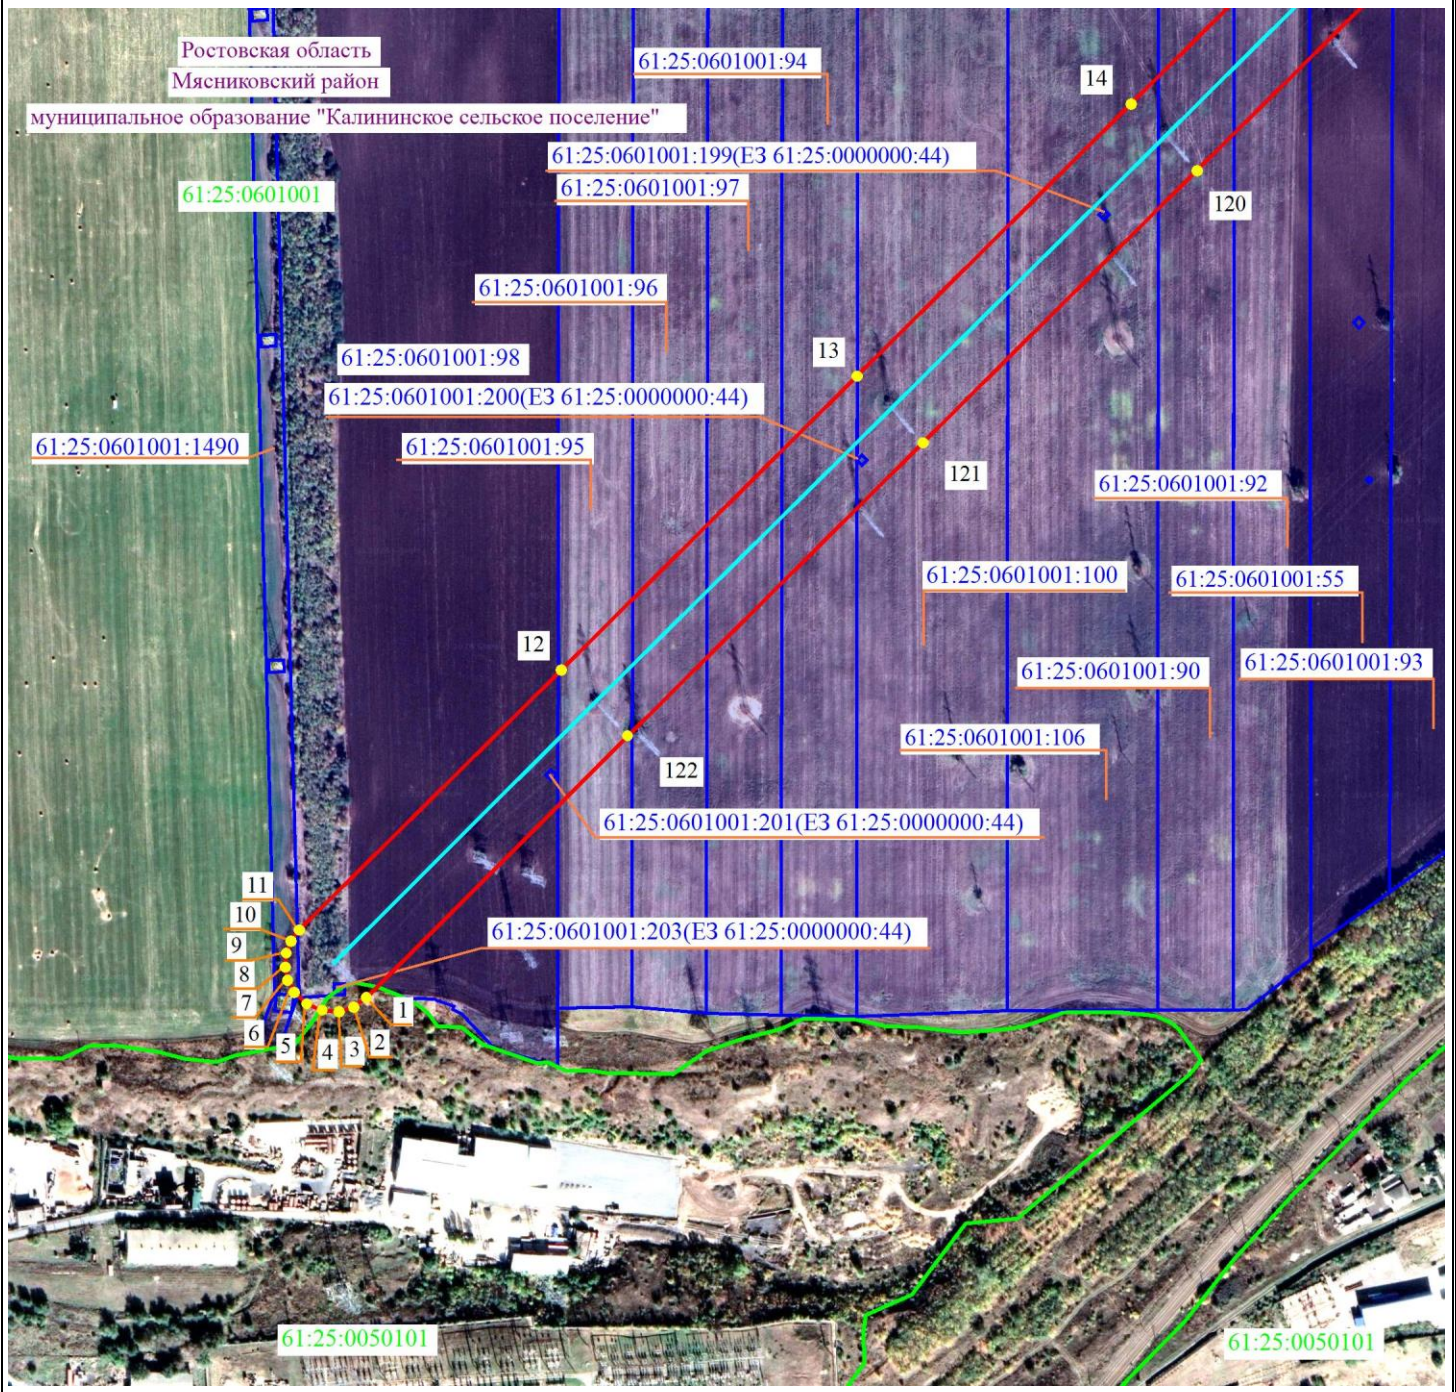Схема расположения границ публичного сервитута



Масштаб 1:5000




- 2 - проектные границы публичного сервитута и характерные точки
- - установленные границы административно-территориальных образований
- - ось существующей ВЛ
- 61:25:0601001:95 - границы и кадастровые номера земельных участков, в отношении которых испрашивается публичный сервитут
- 61:00:0000000 - границы и номера кадастровых кварталов
- Ростовская область - наименование административно-территориальных образований



Подпись \_\_\_\_\_ / О.С. Мацагора Дата «16» сентября 2024 г.  
 Место для оттиска печати (при наличии) лица, составившего описание местоположения границ публичного сервитута

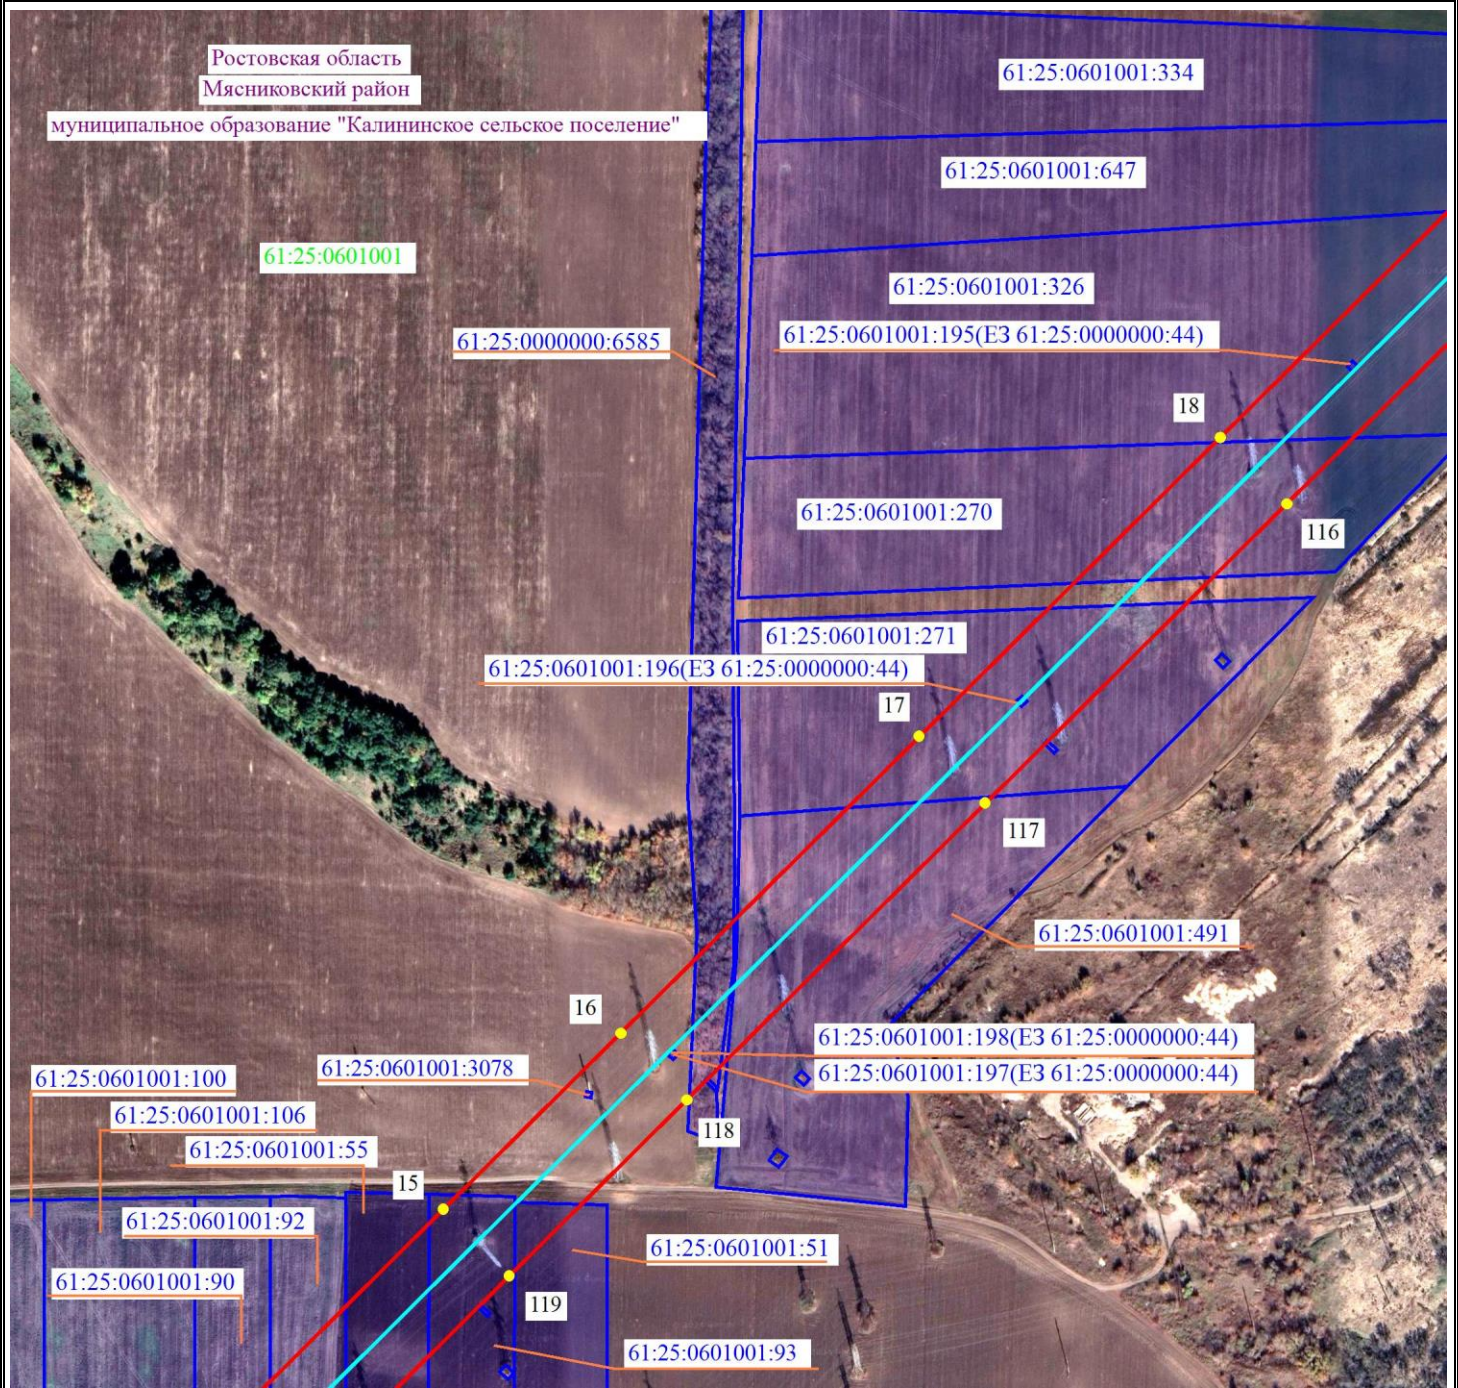Схема расположения границ публичного сервитута



Масштаб 1:5000

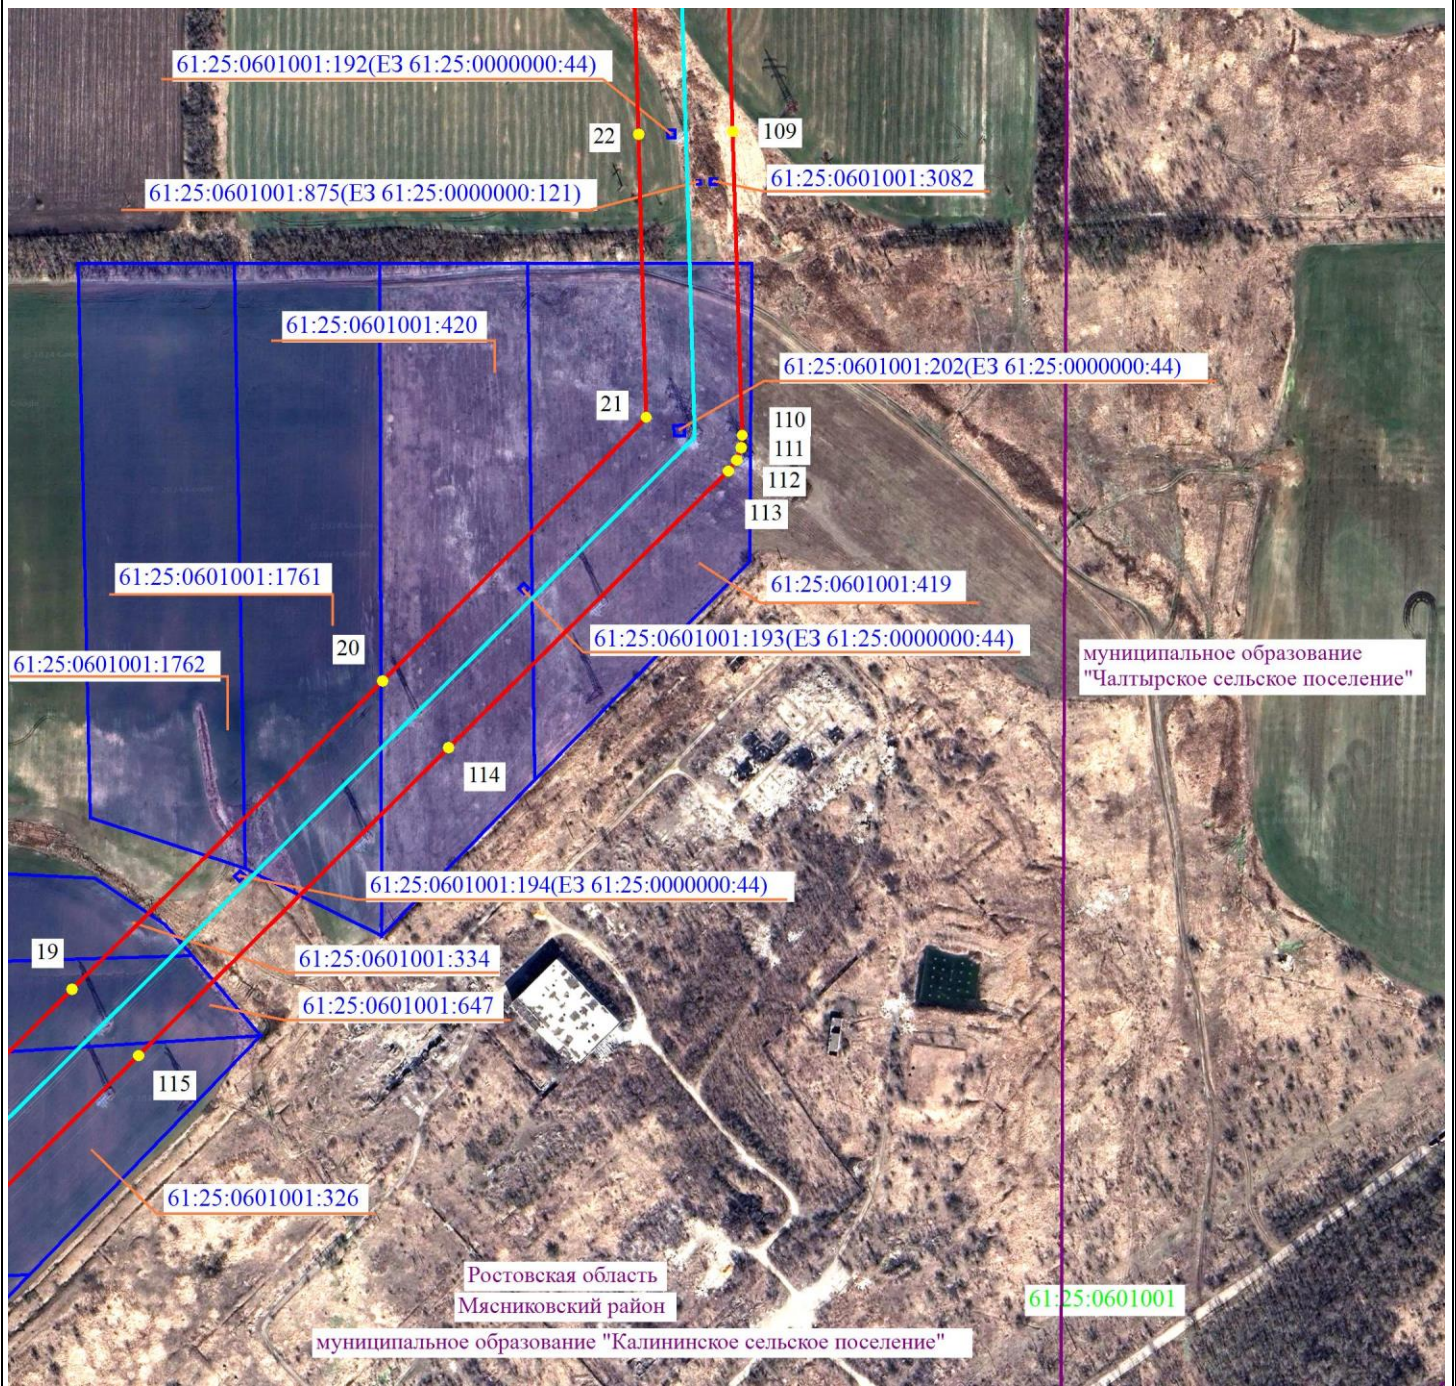


- 2 - проектные границы публичного сервитута и характерные точки
- установленные границы административно-территориальных образований
- ось существующей ВЛ
- 61:25:0601001:95 - границы и кадастровые номера земельных участков, в отношении которых испрашивается публичный сервитут
- 61:00:0000000 - границы и номера кадастровых кварталов
- Ростовская область - наименование административно-территориальных образований








Подпись \_\_\_\_\_ / О.С. Мацагора Дата «16» сентября 2024 г.  
Место для оттиска печати (при наличии) лица, составившего описание местоположения границ публичного сервитута

Схема расположения границ публичного сервитута




Масштаб 1:5000

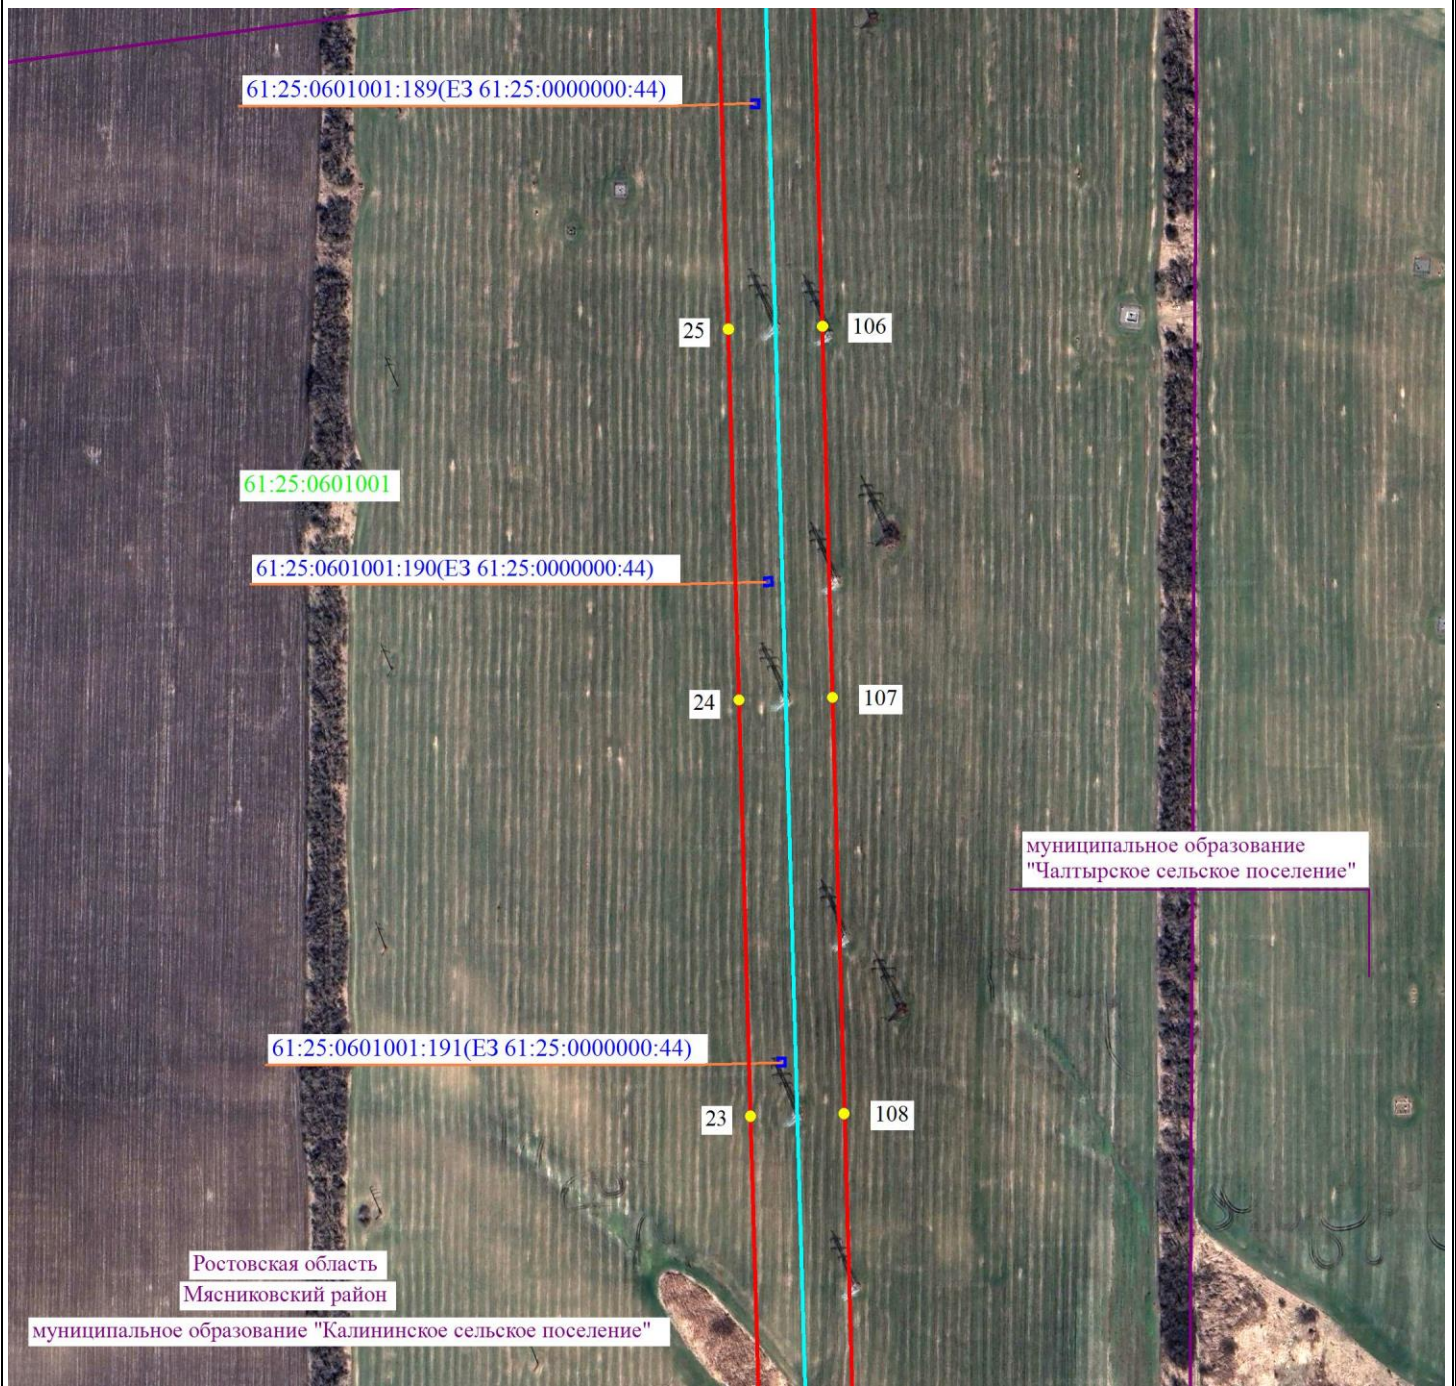-  2 - проектные границы публичного сервитута и характерные точки
-  - установленные границы административно-территориальных образований
-  - ось существующей ВЛ
-  61:25:0601001:95 - границы и кадастровые номера земельных участков, в отношении которых испрашивается публичный сервитут
-  61:00:0000000 - границы и номера кадастровых кварталов
- Ростовская область - наименование административно-территориальных образований








Подпись \_\_\_\_\_ / О.С. Мацагора Дата «16» сентября 2024 г.  
 Место для оттиска печати (при наличии) лица, составившего описание местоположения границ публичного сервитута

Схема расположения границ публичного сервитута




Масштаб 1:5000

-  2 - проектные границы публичного сервитута и характерные точки
-  - установленные границы административно-территориальных образований
-  - ось существующей ВЛ
-  61:25:0601001:95 - границы и кадастровые номера земельных участков, в отношении которых испрашивается публичный сервитут
-  61:00:0000000 - границы и номера кадастровых кварталов
- Ростовская область - наименование административно-территориальных образований



Подпись \_\_\_\_\_ / О.С. Мацагора Дата «16» сентября 2024 г.  
 Место для оттиска печати (при наличии) лица, составившего описание местоположения границ публичного сервитута

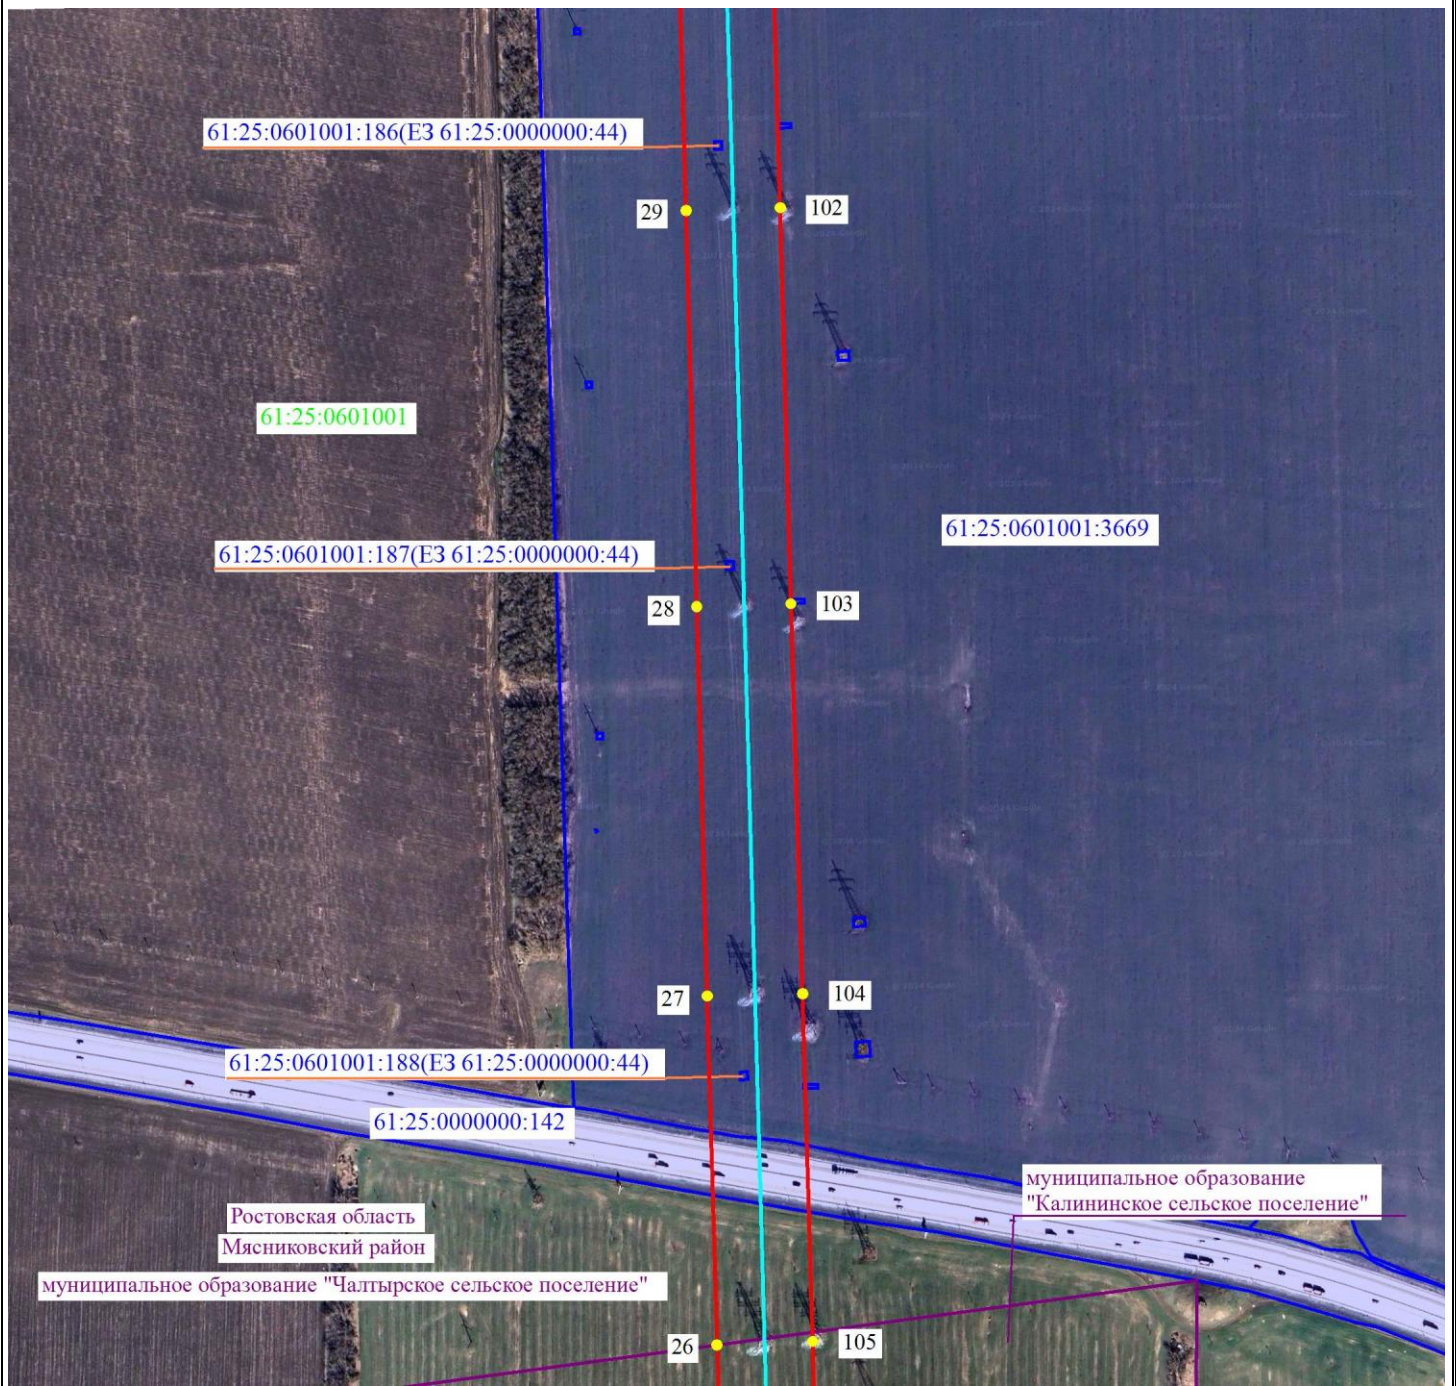Схема расположения границ публичного сервитута



Масштаб 1:5000



- 2 - проектные границы публичного сервитута и характерные точки
- - установленные границы административно-территориальных образований
- - ось существующей ВЛ
- 61:25:0601001:95 - границы и кадастровые номера земельных участков, в отношении которых испрашивается публичный сервитут
- 61:00:0000000 - границы и номера кадастровых кварталов
- Ростовская область - наименование административно-территориальных образований



Подпись \_\_\_\_\_ / О.С. Мацагора Дата «16» сентября 2024 г.  
 Место для оттиска печати (при наличии) лица, составившего описание местоположения границ публичного сервитута

Схема расположения границ публичногo сервитута




Масштаб 1:5000

- - проектные границы публичногo сервитута и характерные точки
- установленные границы административно-территориальных образований
- ось существующей ВЛ
- 61:25:0601001:95 - границы и кадастровые номера земельных участков, в отношении которых испрашивается публичный сервитут
- 61:00:0000000 - границы и номера кадастровых кварталов
- Ростовская область - наименование административно-территориальных образований



Подпись \_\_\_\_\_ / О.С. Мацагора Дата «16» сентября 2024 г.  
Место для оттиска печати (при наличии) лица, составившего описание местоположения границ публичногo сервитута

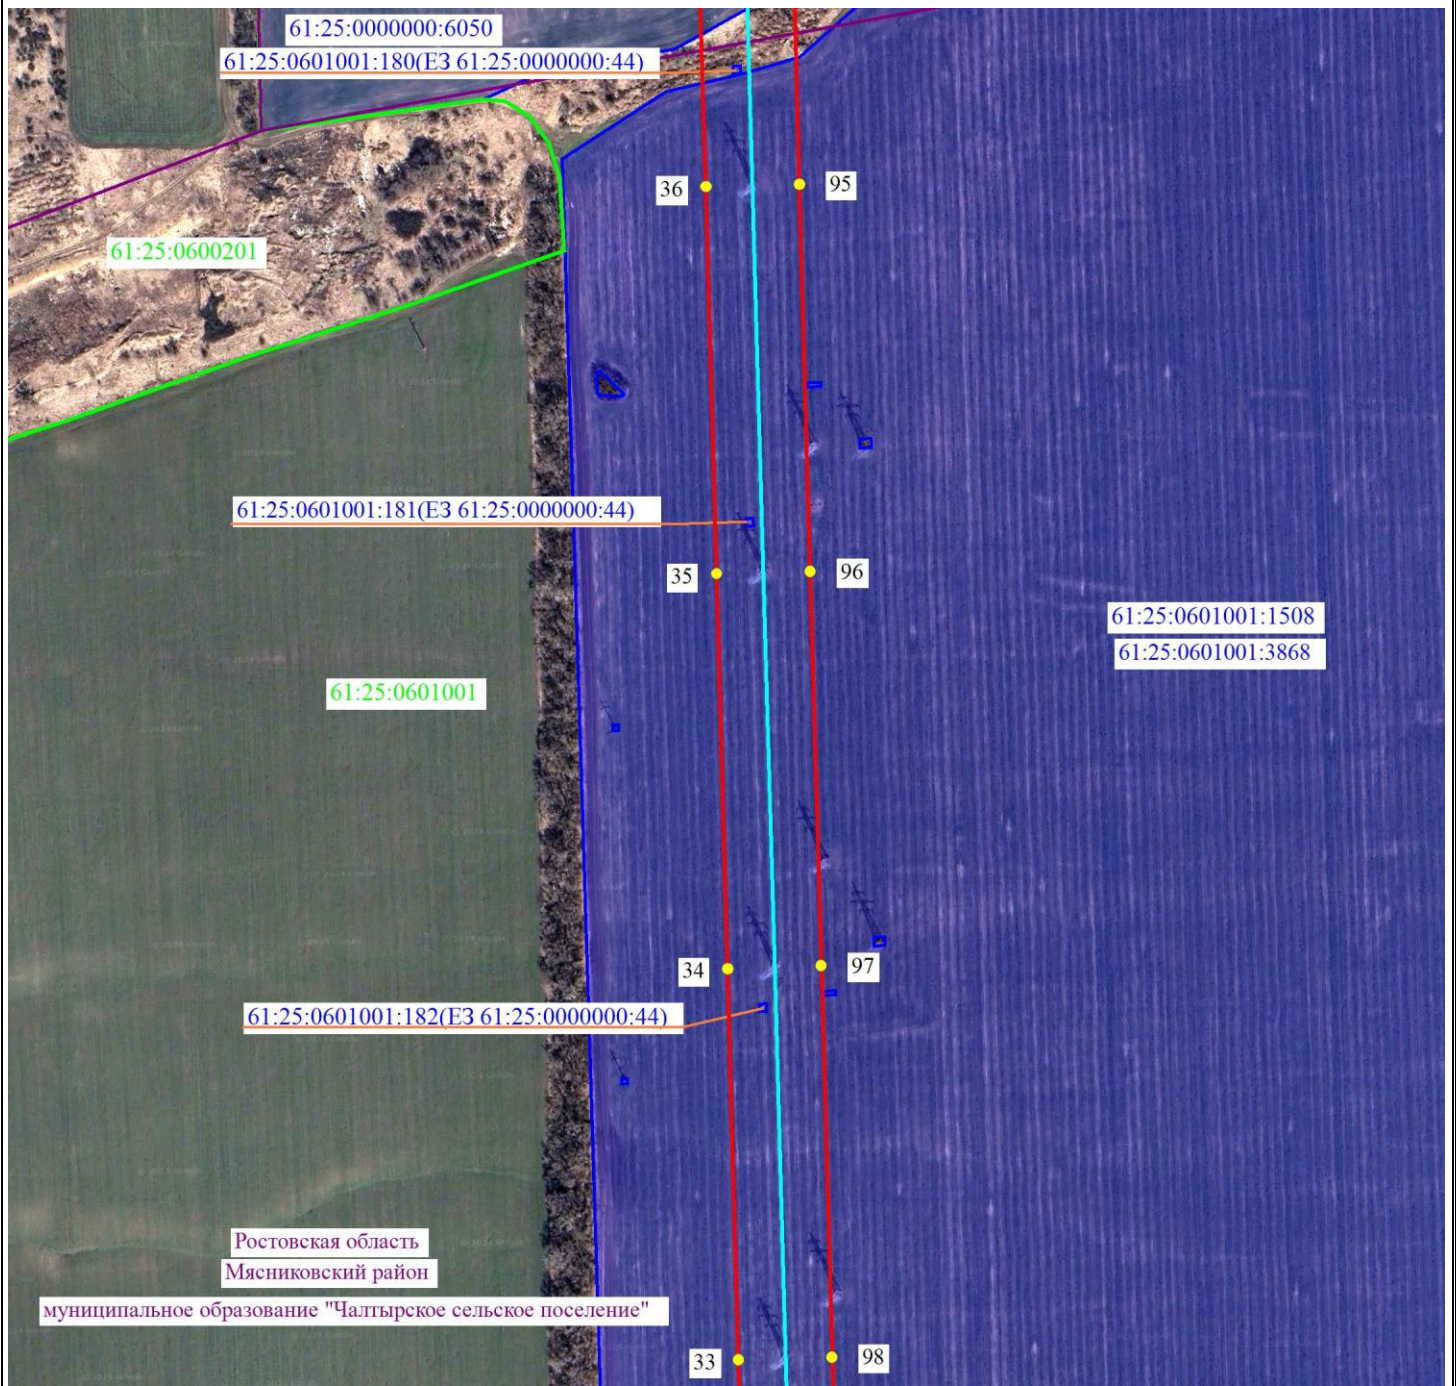Схема расположения границ публичного сервитута




Масштаб 1:5000

- - проектные границы публичного сервитута и характерные точки
- установленные границы административно-территориальных образований
- ось существующей ВЛ
- 61:25:0601001:95 - границы и кадастровые номера земельных участков, в отношении которых испрашивается публичный сервитут
- 61:00:0000000 - границы и номера кадастровых кварталов
- Ростовская область - наименование административно-территориальных образований



Подпись / О.С. Мацагора Дата «16» сентября 2024 г.  
Место для оттиска печати (при наличии) лица, составившего описание местоположения границ публичного сервитута

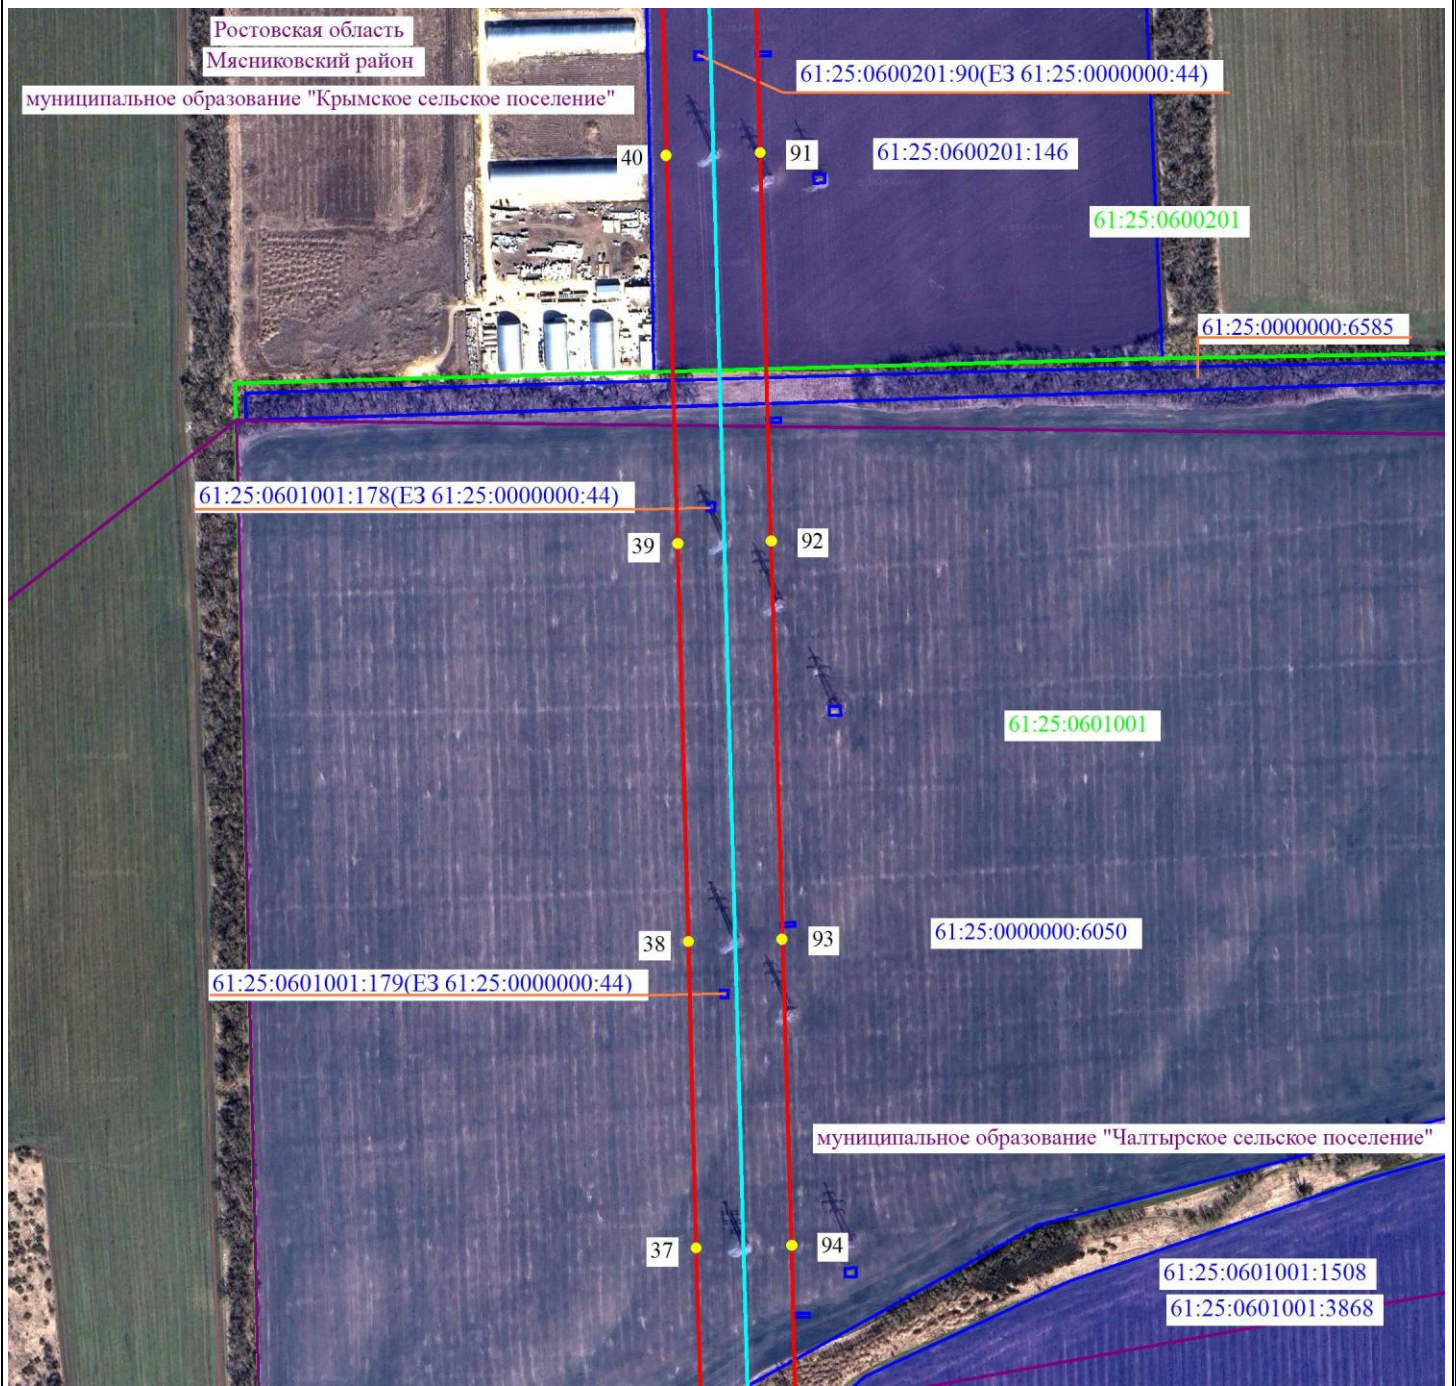Схема расположения границ публичного сервитута



Масштаб 1:5000




- 2 - проектные границы публичного сервитута и характерные точки
- - установленные границы административно-территориальных образований
- - ось существующей ВЛ
- 61:25:0601001:95 - границы и кадастровые номера земельных участков, в отношении которых испрашивается публичный сервитут
- 61:00:0000000 - границы и номера кадастровых кварталов
- Ростовская область - наименование административно-территориальных образований



Подпись \_\_\_\_\_ / О.С. Мацагора Дата «16» сентября 2024 г.  
 Место для оттиска печати (при наличии) лица, составившего описание местоположения границ публичного сервитута

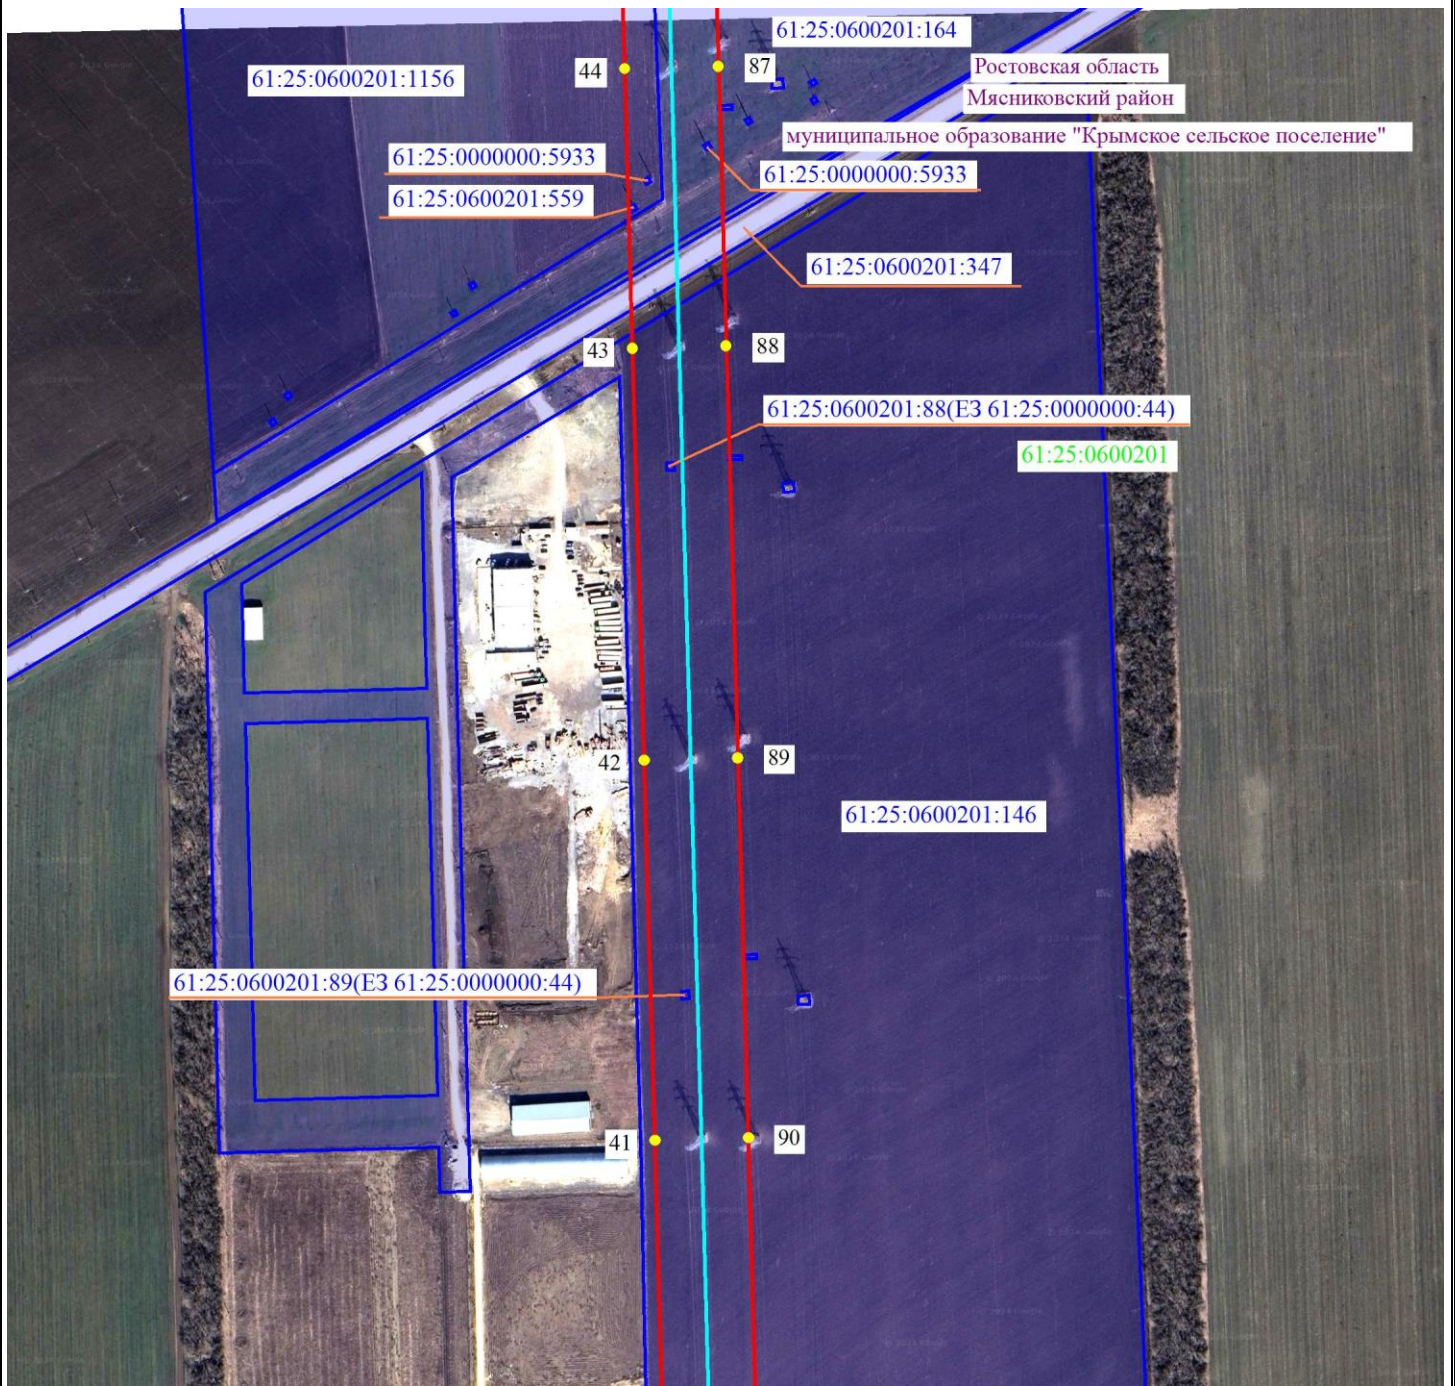Схема расположения границ публичного сервитута



Масштаб 1:5000

- 2 - проектные границы публичного сервитута и характерные точки
- - установленные границы административно-территориальных образований
- - ось существующей ВЛ
- 61:25:0601001:95 - границы и кадастровые номера земельных участков, в отношении которых испрашивается публичный сервитут
- 61:00:0000000 - границы и номера кадастровых кварталов
- Ростовская область - наименование административно-территориальных образований



Подпись \_\_\_\_\_ / О.С. Мацагора Дата «16» сентября 2024 г.  
 Место для оттиска печати (при наличии) лица, составившего описание местоположения границ публичного сервитута

Схема расположения границ публичного сервитута



Масштаб 1:5000

- 2 - проектные границы публичного сервитута и характерные точки
- - установленные границы административно-территориальных образований
- - ось существующей ВЛ
- 61:25:0601001:95 - границы и кадастровые номера земельных участков, в отношении которых испрашивается публичный сервитут
- 61:00:0000000 - границы и номера кадастровых кварталов
- Ростовская область - наименование административно-территориальных образований








Подпись \_\_\_\_\_ / О.С. Мацагора      Дата «16» сентября 2024 г.  
 Место для оттиска печати (при наличии) лица, составившего описание местоположения границ публичного сервитута

Схема расположения границ публичного сервитута




Масштаб 1:5000

-  2 - проектные границы публичного сервитута и характерные точки
-  - установленные границы административно-территориальных образований
-  - ось существующей ВЛ
-  61:25:0601001:95 - границы и кадастровые номера земельных участков, в отношении которых испрашивается публичный сервитут
-  61:00:0000000 - границы и номера кадастровых кварталов
- Ростовская область - наименование административно-территориальных образований



Подпись \_\_\_\_\_ / О.С. Мацагора Дата «16» сентября 2024 г.  
 Место для оттиска печати (при наличии) лица, составившего описание местоположения границ публичного сервитута

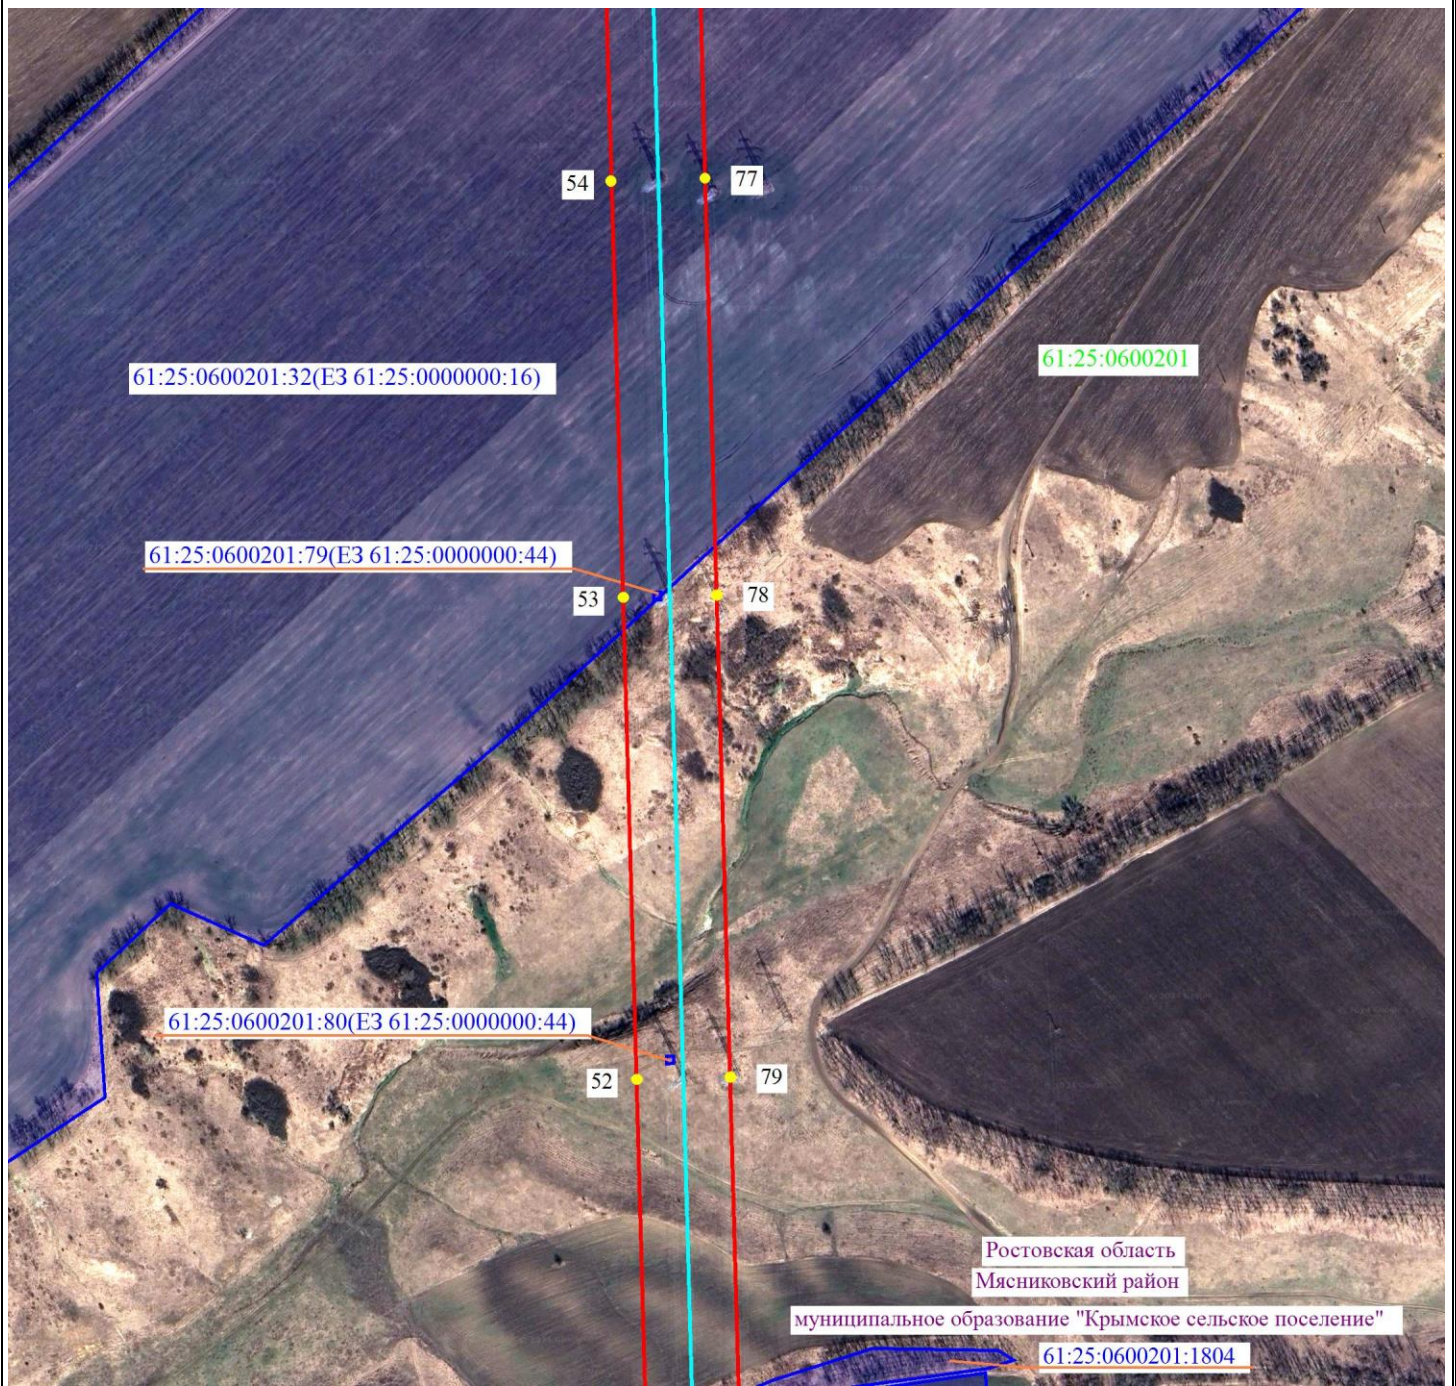Схема расположения границ публичного сервитута




Масштаб 1:5000

- 2 - проектные границы публичного сервитута и характерные точки
- - установленные границы административно-территориальных образований
- - ось существующей ВЛ
- 61:25:0601001:95 - границы и кадастровые номера земельных участков, в отношении которых испрашивается публичный сервитут
- 61:00:0000000 - границы и номера кадастровых кварталов
- Ростовская область - наименование административно-территориальных образований



Подпись \_\_\_\_\_ / О.С. Мацагора Дата «16» сентября 2024 г.  
 Место для оттиска печати (при наличии) лица, составившего описание местоположения границ публичного сервитута

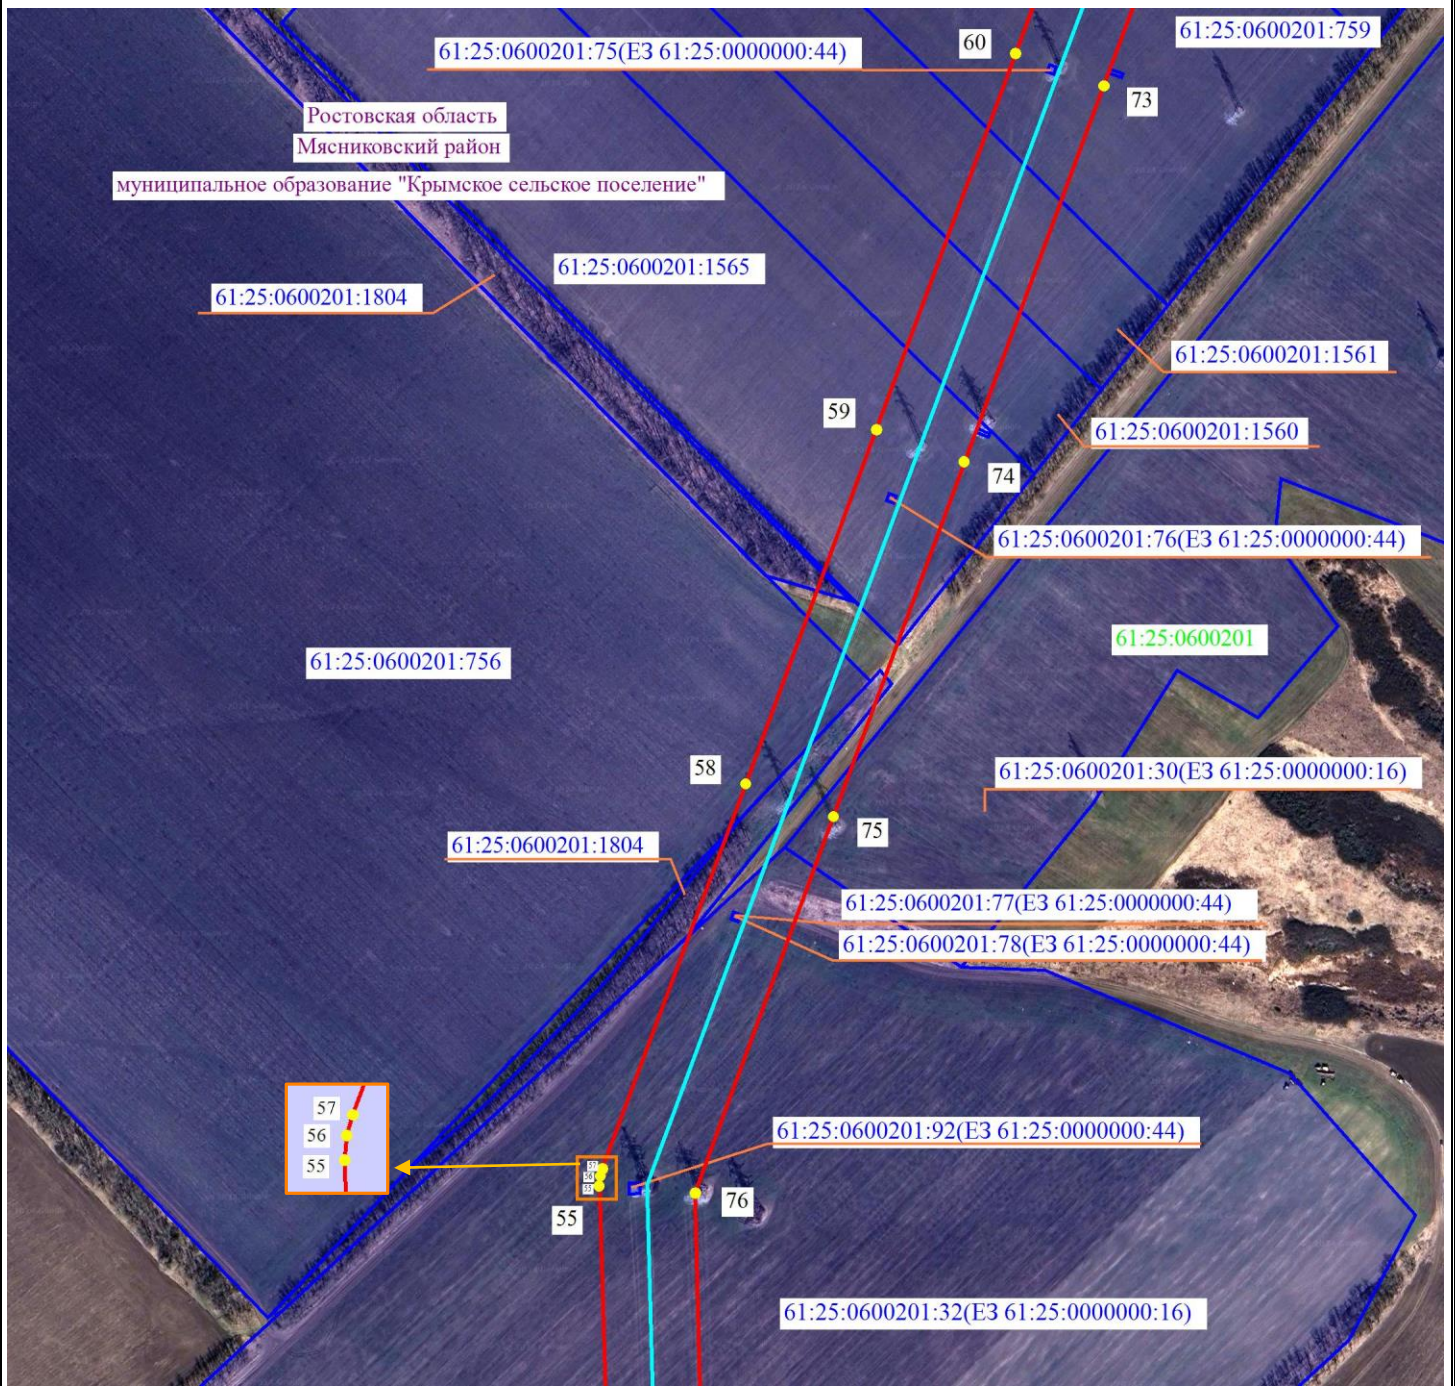Схема расположения границ публичного сервитута



Масштаб 1:5000

- 2 - проектные границы публичного сервитута и характерные точки
- установленные границы административно-территориальных образований
- ось существующей ВЛ
- 61:25:0601001:95 - границы и кадастровые номера земельных участков, в отношении которых испрашивается публичный сервитут
- 61:00:0000000 - границы и номера кадастровых кварталов
- Ростовская область - наименование административно-территориальных образований



Подпись \_\_\_\_\_ / О.С. Мацагора Дата «16» сентября 2024 г.  
 Место для оттиска печати (при наличии) лица, составившего описание местоположения границ публичного сервитута

Схема расположения границ публичного сервитута



Масштаб 1:5000



- 2 - проектные границы публичного сервитута и характерные точки
- установленные границы административно-территориальных образований
- ось существующей ВЛ
- 61:25:0601001:95 - границы и кадастровые номера земельных участков, в отношении которых испрашивается публичный сервитут
- 61:00:0000000 - границы и номера кадастровых кварталов
- Ростовская область - наименование административно-территориальных образований



Подпись / О.С. Мацагора Дата «16» сентября 2024 г.  
 Место для оттиска печати (при наличии) лица, составившего описание местоположения границ публичного сервитута