Графическое описание местоположения границ публичного сервитута

Публичный сервитут в отношении земель и земельных участков в целях эксплуатации магистрального нефтепровода федерального значения «Магистральный нефтепровод «Жирновск – Волгоград» - 84-314 км»

(наименование объекта, местоположение границ которого описано (далее - объект))

Раздел 1

Сведения об объекте

№ п/п	Характеристики объекта	Описание характеристик
1	2	3
1.	Местоположение объекта	Волгоградская область, муниципальный район Ольховский, сельское поселение Рыбинское, сельское поселение Киреевское, сельское поселение Гусевское, сельское поселение Ольховское, сельское поселение Зензеватское, сельское поселение Октябрьское; муниципальный район Иловлинский, сельское поселение Александровское, сельское поселение Большеивановское; муниципальный район Городищенский, сельское поселение Котлубанское, сельское поселение Грачевское, сельское поселение Кузьмичевское, сельское поселение Новожизненское, сельское поселение Новонадеждинское, сельское поселение Краснопахаревское, городской округ город-герой Волгоград, муниципальный район Светлоярский, сельское поселение Кировское, сельское поселение Большечапурниковское
2.	Площадь объекта +/- величина погрешности определения площади (Р +/- Дельта Р)	8000815 +/- 990 м²
3.	Иные характеристики объекта	Публичный сервитут в отношении земель и земельных участков в целях эксплуатации магистрального нефтепровода федерального значения «Магистральный нефтепровод «Жирновск – Волгоград» - 84-314 км». Обладатель публичного сервитута: АО "Транснефть - Приволга", ОГРН 1026301416371; ИНН 6317024749/КПП 631701001. Юридический адрес: 443020, Самарская область, г. Самара, ул. Ленинская, д. 100. Телефон: +7 (846) 250-02-41. E-mail: privolga@sam.transneft.ru. Срок публичного сервитута 49 лет.

Раздел 2

Сведения о местоположении границ объекта

1. Система координат МСК-34, зона 1

2. Сведения о характерных точках границ объекта

Обозначение характерных точек границ	Координаты, м		Метод определения координат характерной точки	Средняя квадратическая погрешность положения характерной точки (Mt), м	Описание обозначения точки на местности (при наличии)
	X	Y			
1	2	3	4	5	6
1	637914.89	1416309.04	Аналитический метод	0.10	-
2	637886.99	1416304.90	Аналитический метод	0.10	-
3	637841.27	1416298.10	Аналитический метод	0.10	-
4	637493.34	1416246.29	Аналитический метод	0.10	-
5	637402.37	1416233.92	Аналитический метод	0.10	-
6	637311.40	1416221.54	Аналитический метод	0.10	-
7	637301.49	1416219.79	Аналитический метод	0.10	-
8	637235.83	1416210.09	Аналитический метод	0.10	-
9	636984.45	1416172.14	Аналитический метод	0.10	-
10	636740.16	1416140.47	Аналитический метод	0.10	-
11	636514.14	1416108.18	Аналитический метод	0.10	-
12	636385.15	1416087.90	Аналитический метод	0.10	-
13	636383.70	1416087.67	Аналитический метод	0.10	-
14	636234.87	1416064.26	Аналитический метод	0.10	-
15	636142.25	1416050.36	Аналитический метод	0.10	-
16	636446.44	1416066.07	Аналитический метод	0.10	-
17	636715.02	1416097.41	Аналитический метод	0.10	-
18	637836.80	1416269.67	Аналитический метод	0.10	-
1	637914.89	1416309.04	Аналитический метод	0.10	-
19	635978.67	1415975.30	Аналитический метод	0.10	-
20	635963.56	1416007.86	Аналитический метод	0.10	-
21	635963.84	1416008.03	Аналитический метод	0.10	-
22	635958.55	1416022.78	Аналитический метод	0.10	-
23	635824.55	1416002.65	Аналитический метод	0.10	-
24	635256.53	1415920.67	Аналитический метод	0.10	-
25	635042.18	1415887.16	Аналитический метод	0.10	-
26	635039.59	1415886.75	Аналитический метод	0.10	-
27	634848.69	1415854.07	Аналитический метод	0.10	-
28	634762.15	1415833.42	Аналитический метод	0.10	-
29	634531.54	1415775.61	Аналитический метод	0.10	-
30	634529.01	1415774.94	Аналитический метод	0.10	-
31	634338.41	1415710.14	Аналитический метод	0.10	-
32	634321.85	1415703.94	Аналитический метод	0.10	-
33	634305.29	1415697.74	Аналитический метод	0.10	-
34	634309.55	1415675.85	Аналитический метод	0.10	-
35	634280.13	1415664.84	Аналитический метод	0.10	-
36	634173.28	1415633.37	Аналитический метод	0.10	-
37	634161.49	1415652.83	Аналитический метод	0.10	-
38	633981.55	1415599.84	Аналитический метод	0.10	-
39	633975.55	1415598.08	Аналитический метод	0.10	-
40	633949.56	1415589.37	Аналитический метод	0.10	-
41	633816.00	1415547.02	Аналитический метод	0.10	-
42	633798.24	1415560.57	Аналитический метод	0.10	-
43	633796.05	1415561.99	Аналитический метод	0.10	-
44	633793.72	1415563.18	Аналитический метод	0.10	-
45	633791.28	1415564.12	Аналитический метод	0.10	-
46	633788.75	1415564.79	Аналитический метод	0.10	-
47	633786.16	1415565.20	Аналитический метод	0.10	-
48	633783.55	1415565.34	Аналитический метод	0.10	-
49	633780.94	1415565.20	Аналитический метод	0.10	-
50	633778.35	1415564.79	Аналитический метод	0.10	-
51	633775.82	1415564.12	Аналитический метод	0.10	-
52	633291.83	1415414.17	Аналитический метод	0.10	-
53	632905.81	1415292.59	Аналитический метод	0.10	-

2. Сведения о характерных точках границ объекта					
Обозначение характерных точек границ	**Координаты, м**		**Метод определения координат характерной точки**	**Средняя квадратическая погрешность положения характерной точки (Mt), м**	**Описание обозначения точки на местности (при наличии)**
	X	**Y**			
1	**2**	**3**	**4**	**5**	**6**
54	631935.64	1415055.42	Аналитический метод	0.10	-
55	631366.94	1414916.07	Аналитический метод	0.10	-
56	630976.83	1414823.78	Аналитический метод	0.10	-
57	630974.30	1414823.11	Аналитический метод	0.10	-
58	630971.86	1414822.17	Аналитический метод	0.10	-
59	630969.53	1414820.98	Аналитический метод	0.10	-
60	630967.34	1414819.56	Аналитический метод	0.10	-
61	630965.30	1414817.91	Аналитический метод	0.10	-
62	630963.45	1414816.06	Аналитический метод	0.10	-
63	630961.80	1414814.02	Аналитический метод	0.10	-
64	630960.38	1414811.83	Аналитический метод	0.10	-
65	630959.19	1414809.50	Аналитический метод	0.10	-
66	630958.25	1414807.06	Аналитический метод	0.10	-
67	630952.15	1414788.35	Аналитический метод	0.10	-
68	630855.95	1414762.01	Аналитический метод	0.10	-
69	630417.16	1414656.04	Аналитический метод	0.10	-
70	629870.06	1414524.06	Аналитический метод	0.10	-
71	629459.56	1414425.94	Аналитический метод	0.10	-
72	629020.00	1414319.08	Аналитический метод	0.10	-
73	628981.16	1414315.60	Аналитический метод	0.10	-
74	628963.84	1414331.98	Аналитический метод	0.10	-
75	628961.80	1414333.63	Аналитический метод	0.10	-
76	628959.61	1414335.05	Аналитический метод	0.10	-
77	628957.28	1414336.24	Аналитический метод	0.10	-
78	628954.84	1414337.18	Аналитический метод	0.10	-
79	628952.31	1414337.85	Аналитический метод	0.10	-
80	628949.72	1414338.26	Аналитический метод	0.10	-
81	628947.11	1414338.40	Аналитический метод	0.10	-
82	628944.50	1414338.26	Аналитический метод	0.10	-
83	628941.91	1414337.85	Аналитический метод	0.10	-
84	628484.05	1414227.66	Аналитический метод	0.10	-
85	627964.17	1414102.34	Аналитический метод	0.10	-
86	627421.97	1413972.18	Аналитический метод	0.10	-
87	626997.52	1413871.37	Аналитический метод	0.10	-
88	626531.89	1413760.23	Аналитический метод	0.10	-
89	626249.49	1413693.04	Аналитический метод	0.10	-
90	626246.96	1413692.37	Аналитический метод	0.10	-
91	626244.52	1413691.43	Аналитический метод	0.10	-
92	626242.19	1413690.24	Аналитический метод	0.10	-
93	626240.00	1413688.82	Аналитический метод	0.10	-
94	626237.96	1413687.17	Аналитический метод	0.10	-
95	626236.11	1413685.32	Аналитический метод	0.10	-
96	626234.46	1413683.28	Аналитический метод	0.10	-
97	626233.04	1413681.09	Аналитический метод	0.10	-
98	626231.85	1413678.76	Аналитический метод	0.10	-
99	626230.91	1413676.32	Аналитический метод	0.10	-
100	626221.51	1413651.48	Аналитический метод	0.10	-
101	626031.33	1413605.87	Аналитический метод	0.10	-
102	625552.13	1413490.05	Аналитический метод	0.10	-
103	624576.35	1413253.45	Аналитический метод	0.10	-
104	623988.81	1413116.11	Аналитический метод	0.10	-
105	623913.44	1413097.01	Аналитический метод	0.10	-
106	623910.91	1413096.34	Аналитический метод	0.10	-
107	623709.14	1413040.05	Аналитический метод	0.10	-
108	623686.85	1413034.57	Аналитический метод	0.10	-
109	622668.31	1412796.40	Аналитический метод	0.10	-
110	622393.97	1412731.92	Аналитический метод	0.10	-

2. Сведения о характерных точках границ объекта					
Обозначение характерных точек границ	**Координаты, м**		**Метод определения координат характерной точки**	**Средняя квадратическая погрешность положения характерной точки (Mt), м**	**Описание обозначения точки на местности (при наличии)**
	X	**Y**			
1	**2**	**3**	**4**	**5**	**6**
111	622181.37	1412680.13	Аналитический метод	0.10	-
112	621687.74	1412561.74	Аналитический метод	0.10	-
113	621582.37	1412536.53	Аналитический метод	0.10	-
114	621579.84	1412535.86	Аналитический метод	0.10	-
115	621297.33	1412449.01	Аналитический метод	0.10	-
116	620725.42	1412324.77	Аналитический метод	0.10	-
117	620251.44	1412224.14	Аналитический метод	0.10	-
118	620248.91	1412223.47	Аналитический метод	0.10	-
119	619758.09	1412069.06	Аналитический метод	0.10	-
120	619284.97	1411970.80	Аналитический метод	0.10	-
121	618785.36	1411911.14	Аналитический метод	0.10	-
122	618616.50	1411895.66	Аналитический метод	0.10	-
123	618419.92	1411871.41	Аналитический метод	0.10	-
124	617825.23	1411790.53	Аналитический метод	0.10	-
125	617322.42	1411724.03	Аналитический метод	0.10	-
126	616856.32	1411662.02	Аналитический метод	0.10	-
127	616354.27	1411606.66	Аналитический метод	0.10	-
128	616155.39	1411583.75	Аналитический метод	0.10	-
129	616111.68	1411578.90	Аналитический метод	0.10	-
130	616130.34	1411558.83	Аналитический метод	0.10	-
131	615925.97	1411536.16	Аналитический метод	0.10	-
132	615844.65	1411536.05	Аналитический метод	0.10	-
133	615843.98	1411535.97	Аналитический метод	0.10	-
134	615447.06	1411430.91	Аналитический метод	0.10	-
135	615057.83	1411322.23	Аналитический метод	0.10	-
136	614975.48	1411310.15	Аналитический метод	0.10	-
137	614643.59	1411263.35	Аналитический метод	0.10	-
138	614620.39	1411282.29	Аналитический метод	0.10	-
139	614499.05	1411265.18	Аналитический метод	0.10	-
140	614020.29	1411196.59	Аналитический метод	0.10	-
141	613518.26	1411129.28	Аналитический метод	0.10	-
142	613515.67	1411128.87	Аналитический метод	0.10	-
143	613048.74	1411051.97	Аналитический метод	0.10	-
144	612876.84	1411043.20	Аналитический метод	0.10	-
145	612867.57	1411056.89	Аналитический метод	0.10	-
146	612865.92	1411058.93	Аналитический метод	0.10	-
147	612864.07	1411060.78	Аналитический метод	0.10	-
148	612862.03	1411062.43	Аналитический метод	0.10	-
149	612859.84	1411063.85	Аналитический метод	0.10	-
150	612857.51	1411065.04	Аналитический метод	0.10	-
151	612855.07	1411065.98	Аналитический метод	0.10	-
152	612852.54	1411066.65	Аналитический метод	0.10	-
153	612849.95	1411067.06	Аналитический метод	0.10	-
154	612847.34	1411067.20	Аналитический метод	0.10	-
155	612844.73	1411067.06	Аналитический метод	0.10	-
156	612779.62	1411060.91	Аналитический метод	0.10	-
157	612462.84	1411017.82	Аналитический метод	0.10	-
158	612397.30	1411008.54	Аналитический метод	0.10	-
159	612344.50	1411000.44	Аналитический метод	0.10	-
160	612240.36	1410984.82	Аналитический метод	0.10	-
161	610562.51	1410768.46	Аналитический метод	0.10	-
162	610560.04	1410765.17	Аналитический метод	0.10	-
163	610548.74	1410766.69	Аналитический метод	0.10	-
164	610478.74	1410757.66	Аналитический метод	0.10	-
165	610466.91	1410757.41	Аналитический метод	0.10	-
166	610449.29	1410767.31	Аналитический метод	0.10	-
167	610438.62	1410782.67	Аналитический метод	0.10	-

2. Сведения о характерных точках границ объекта					
Обозначение характерных точек границ	**Координаты, м**		**Метод определения координат характерной точки**	**Средняя квадратическая погрешность положения характерной точки (Mt), м**	**Описание обозначения точки на местности (при наличии)**
	X	**Y**			
1	**2**	**3**	**4**	**5**	**6**
168	610429.94	1410784.02	Аналитический метод	0.10	-
169	610428.06	1410790.15	Аналитический метод	0.10	-
170	610413.02	1410780.99	Аналитический метод	0.10	-
171	610352.71	1410867.87	Аналитический метод	0.10	-
172	610366.78	1410864.62	Аналитический метод	0.10	-
173	610379.71	1410867.55	Аналитический метод	0.10	-
174	610351.38	1410908.36	Аналитический метод	0.10	-
175	610281.89	1410994.62	Аналитический метод	0.10	-
176	610280.24	1410996.66	Аналитический метод	0.10	-
177	610278.39	1410998.51	Аналитический метод	0.10	-
178	610276.35	1411000.16	Аналитический метод	0.10	-
179	610274.16	1411001.58	Аналитический метод	0.10	-
180	610271.83	1411002.77	Аналитический метод	0.10	-
181	610202.29	1411037.88	Аналитический метод	0.10	-
182	610199.85	1411038.82	Аналитический метод	0.10	-
183	610197.32	1411039.49	Аналитический метод	0.10	-
184	610194.73	1411039.90	Аналитический метод	0.10	-
185	610094.90	1411054.75	Аналитический метод	0.10	-
186	610092.29	1411054.89	Аналитический метод	0.10	-
187	610089.68	1411054.75	Аналитический метод	0.10	-
188	609024.19	1410929.50	Аналитический метод	0.10	-
189	608654.87	1410893.23	Аналитический метод	0.10	-
190	608395.54	1410864.16	Аналитический метод	0.10	-
191	608207.70	1410845.10	Аналитический метод	0.10	-
192	608190.53	1410843.00	Аналитический метод	0.10	-
193	608084.90	1410832.31	Аналитический метод	0.10	-
194	608036.27	1410828.57	Аналитический метод	0.10	-
195	607976.48	1410823.95	Аналитический метод	0.10	-
196	607973.89	1410823.54	Аналитический метод	0.10	-
197	607971.36	1410822.87	Аналитический метод	0.10	-
198	607968.92	1410821.93	Аналитический метод	0.10	-
199	607966.59	1410820.74	Аналитический метод	0.10	-
200	607964.40	1410819.32	Аналитический метод	0.10	-
201	607962.36	1410817.67	Аналитический метод	0.10	-
202	607960.51	1410815.82	Аналитический метод	0.10	-
203	607958.86	1410813.78	Аналитический метод	0.10	-
204	607957.44	1410811.59	Аналитический метод	0.10	-
205	607956.25	1410809.26	Аналитический метод	0.10	-
206	607936.80	1410768.89	Аналитический метод	0.10	-
207	607880.35	1410745.63	Аналитический метод	0.10	-
208	607789.02	1410737.19	Аналитический метод	0.10	-
209	607709.97	1410736.79	Аналитический метод	0.10	-
210	607652.26	1410735.37	Аналитический метод	0.10	-
211	607649.65	1410735.23	Аналитический метод	0.10	-
212	607647.06	1410734.82	Аналитический метод	0.10	-
213	607644.53	1410734.15	Аналитический метод	0.10	-
214	607642.09	1410733.21	Аналитический метод	0.10	-
215	607639.76	1410732.02	Аналитический метод	0.10	-
216	607637.57	1410730.60	Аналитический метод	0.10	-
217	607635.53	1410728.95	Аналитический метод	0.10	-
218	607633.68	1410727.10	Аналитический метод	0.10	-
219	607632.03	1410725.06	Аналитический метод	0.10	-
220	607630.61	1410722.87	Аналитический метод	0.10	-
221	607629.42	1410720.54	Аналитический метод	0.10	-
222	607628.48	1410718.10	Аналитический метод	0.10	-
223	607627.81	1410715.57	Аналитический метод	0.10	-
224	607627.40	1410712.98	Аналитический метод	0.10	-

2. Сведения о характерных точках границ объекта					
Обозначение характерных точек границ	**Координаты, м**		**Метод определения координат характерной точки**	**Средняя квадратическая погрешность положения характерной точки (Mt), м**	**Описание обозначения точки на местности (при наличии)**
	X	**Y**			
1	**2**	**3**	**4**	**5**	**6**
225	607627.26	1410710.37	Аналитический метод	0.10	-
226	607627.79	1410656.66	Аналитический метод	0.10	-
227	607498.21	1410595.26	Аналитический метод	0.10	-
228	607435.03	1410567.03	Аналитический метод	0.10	-
229	607362.47	1410533.90	Аналитический метод	0.10	-
230	607302.79	1410586.83	Аналитический метод	0.10	-
231	607240.92	1410641.04	Аналитический метод	0.10	-
232	607210.53	1410667.70	Аналитический метод	0.10	-
233	607208.49	1410669.35	Аналитический метод	0.10	-
234	607206.30	1410670.77	Аналитический метод	0.10	-
235	607203.97	1410671.96	Аналитический метод	0.10	-
236	607201.53	1410672.90	Аналитический метод	0.10	-
237	607199.00	1410673.57	Аналитический метод	0.10	-
238	607196.41	1410673.98	Аналитический метод	0.10	-
239	607193.80	1410674.12	Аналитический метод	0.10	-
240	607191.19	1410673.98	Аналитический метод	0.10	-
241	607188.60	1410673.57	Аналитический метод	0.10	-
242	607186.07	1410672.90	Аналитический метод	0.10	-
243	607183.63	1410671.96	Аналитический метод	0.10	-
244	607015.45	1410594.12	Аналитический метод	0.10	-
245	606979.51	1410575.96	Аналитический метод	0.10	-
246	606923.31	1410552.26	Аналитический метод	0.10	-
247	606920.98	1410551.07	Аналитический метод	0.10	-
248	606907.84	1410542.78	Аналитический метод	0.10	-
249	606905.65	1410541.36	Аналитический метод	0.10	-
250	606903.61	1410539.71	Аналитический метод	0.10	-
251	606901.76	1410537.86	Аналитический метод	0.10	-
252	606874.03	1410508.72	Аналитический метод	0.10	-
253	606841.92	1410473.84	Аналитический метод	0.10	-
254	606800.39	1410430.90	Аналитический метод	0.10	-
255	606781.22	1410449.54	Аналитический метод	0.10	-
256	606723.86	1410508.03	Аналитический метод	0.10	-
257	606722.01	1410509.88	Аналитический метод	0.10	-
258	606719.97	1410511.53	Аналитический метод	0.10	-
259	606717.78	1410512.95	Аналитический метод	0.10	-
260	606715.45	1410514.14	Аналитический метод	0.10	-
261	606713.01	1410515.08	Аналитический метод	0.10	-
262	606710.48	1410515.75	Аналитический метод	0.10	-
263	606657.98	1410519.11	Аналитический метод	0.10	-
264	606603.38	1410520.43	Аналитический метод	0.10	-
265	606597.82	1410519.80	Аналитический метод	0.10	-
266	606572.35	1410515.74	Аналитический метод	0.10	-
267	606384.58	1410476.59	Аналитический метод	0.10	-
268	606382.05	1410475.92	Аналитический метод	0.10	-
269	606190.55	1410420.20	Аналитический метод	0.10	-
270	606132.96	1410403.38	Аналитический метод	0.10	-
271	606054.91	1410386.49	Аналитический метод	0.10	-
272	605722.11	1410310.78	Аналитический метод	0.10	-
273	605222.76	1410201.07	Аналитический метод	0.10	-
274	604906.48	1410131.61	Аналитический метод	0.10	-
275	604698.67	1410085.91	Аналитический метод	0.10	-
276	604683.23	1410082.54	Аналитический метод	0.10	-
277	604680.70	1410081.87	Аналитический метод	0.10	-
278	604678.26	1410080.93	Аналитический метод	0.10	-
279	604675.93	1410079.74	Аналитический метод	0.10	-
280	604673.74	1410078.32	Аналитический метод	0.10	-
281	604671.70	1410076.67	Аналитический метод	0.10	-

2. Сведения о характерных точках границ объекта					
Обозначение характерных точек границ	**Координаты, м**		**Метод определения координат характерной точки**	**Средняя квадратическая погрешность положения характерной точки (Mt), м**	**Описание обозначения точки на местности (при наличии)**
	X	**Y**			
1	**2**	**3**	**4**	**5**	**6**
282	604669.85	1410074.82	Аналитический метод	0.10	-
283	604668.20	1410072.78	Аналитический метод	0.10	-
284	604666.78	1410070.59	Аналитический метод	0.10	-
285	604660.21	1410057.85	Аналитический метод	0.10	-
286	604493.19	1410032.50	Аналитический метод	0.10	-
287	604482.76	1410031.26	Аналитический метод	0.10	-
288	604480.17	1410030.85	Аналитический метод	0.10	-
289	603722.58	1409873.25	Аналитический метод	0.10	-
290	603291.73	1409800.64	Аналитический метод	0.10	-
291	603220.90	1409788.47	Аналитический метод	0.10	-
292	603200.98	1409866.15	Аналитический метод	0.10	-
293	603175.77	1409965.78	Аналитический метод	0.10	-
294	603175.10	1409968.31	Аналитический метод	0.10	-
295	603174.16	1409970.75	Аналитический метод	0.10	-
296	603172.97	1409973.08	Аналитический метод	0.10	-
297	603171.55	1409975.27	Аналитический метод	0.10	-
298	603169.90	1409977.31	Аналитический метод	0.10	-
299	603168.05	1409979.16	Аналитический метод	0.10	-
300	603166.01	1409980.81	Аналитический метод	0.10	-
301	603163.82	1409982.23	Аналитический метод	0.10	-
302	603161.49	1409983.42	Аналитический метод	0.10	-
303	603159.05	1409984.36	Аналитический метод	0.10	-
304	603053.02	1410024.21	Аналитический метод	0.10	-
305	602961.15	1410057.89	Аналитический метод	0.10	-
306	602926.90	1410069.91	Аналитический метод	0.10	-
307	602924.37	1410070.58	Аналитический метод	0.10	-
308	602921.78	1410070.99	Аналитический метод	0.10	-
309	602919.17	1410071.13	Аналитический метод	0.10	-
310	602916.56	1410070.99	Аналитический метод	0.10	-
311	602913.97	1410070.58	Аналитический метод	0.10	-
312	602911.44	1410069.91	Аналитический метод	0.10	-
313	602909.00	1410068.97	Аналитический метод	0.10	-
314	602906.67	1410067.78	Аналитический метод	0.10	-
315	602904.48	1410066.36	Аналитический метод	0.10	-
316	602902.44	1410064.71	Аналитический метод	0.10	-
317	602900.59	1410062.86	Аналитический метод	0.10	-
318	602888.45	1410050.20	Аналитический метод	0.10	-
319	602886.80	1410048.16	Аналитический метод	0.10	-
320	602885.38	1410045.97	Аналитический метод	0.10	-
321	602884.19	1410043.64	Аналитический метод	0.10	-
322	602832.13	1409923.80	Аналитический метод	0.10	-
323	602793.06	1409833.70	Аналитический метод	0.10	-
324	602672.45	1409808.53	Аналитический метод	0.10	-
325	602512.32	1409773.83	Аналитический метод	0.10	-
326	602498.16	1409775.08	Аналитический метод	0.10	-
327	602407.63	1409806.13	Аналитический метод	0.10	-
328	602338.09	1409837.37	Аналитический метод	0.10	-
329	602335.65	1409838.31	Аналитический метод	0.10	-
330	602333.12	1409838.98	Аналитический метод	0.10	-
331	602330.53	1409839.39	Аналитический метод	0.10	-
332	602327.92	1409839.53	Аналитический метод	0.10	-
333	602325.31	1409839.39	Аналитический метод	0.10	-
334	602322.72	1409838.98	Аналитический метод	0.10	-
335	602320.19	1409838.31	Аналитический метод	0.10	-
336	602317.75	1409837.37	Аналитический метод	0.10	-
337	602315.42	1409836.18	Аналитический метод	0.10	-
338	602313.23	1409834.76	Аналитический метод	0.10	-

2. Сведения о характерных точках границ объекта					
Обозначение характерных точек границ	**Координаты, м**		**Метод определения координат характерной точки**	**Средняя квадратическая погрешность положения характерной точки (Mt), м**	**Описание обозначения точки на местности (при наличии)**
	X	**Y**			
1	**2**	**3**	**4**	**5**	**6**
339	602311.19	1409833.11	Аналитический метод	0.10	-
340	602265.00	1409793.82	Аналитический метод	0.10	-
341	602238.85	1409772.33	Аналитический метод	0.10	-
342	602188.00	1409729.78	Аналитический метод	0.10	-
343	602201.31	1409712.25	Аналитический метод	0.10	-
344	602166.31	1409682.96	Аналитический метод	0.10	-
345	602140.10	1409673.16	Аналитический метод	0.10	-
346	601823.80	1409647.19	Аналитический метод	0.10	-
347	601582.37	1409622.42	Аналитический метод	0.10	-
348	601314.91	1409613.52	Аналитический метод	0.10	-
349	600825.64	1409587.42	Аналитический метод	0.10	-
350	600327.10	1409554.02	Аналитический метод	0.10	-
351	599932.29	1409527.26	Аналитический метод	0.10	-
352	599953.66	1409550.75	Аналитический метод	0.10	-
353	599891.72	1409546.55	Аналитический метод	0.10	-
354	599889.13	1409546.14	Аналитический метод	0.10	-
355	599886.60	1409545.47	Аналитический метод	0.10	-
356	599884.16	1409544.53	Аналитический метод	0.10	-
357	599881.83	1409543.34	Аналитический метод	0.10	-
358	599879.64	1409541.92	Аналитический метод	0.10	-
359	599877.60	1409540.27	Аналитический метод	0.10	-
360	599849.33	1409514.67	Аналитический метод	0.10	-
361	599847.48	1409512.82	Аналитический метод	0.10	-
362	599845.83	1409510.78	Аналитический метод	0.10	-
363	599844.41	1409508.59	Аналитический метод	0.10	-
364	599843.22	1409506.26	Аналитический метод	0.10	-
365	599824.23	1409466.01	Аналитический метод	0.10	-
366	599807.99	1409453.09	Аналитический метод	0.10	-
367	599729.47	1409450.95	Аналитический метод	0.10	-
368	599726.86	1409450.81	Аналитический метод	0.10	-
369	599337.68	1409427.50	Аналитический метод	0.10	-
370	598831.02	1409386.33	Аналитический метод	0.10	-
371	598353.91	1409365.18	Аналитический метод	0.10	-
372	598351.30	1409365.04	Аналитический метод	0.10	-
373	597856.11	1409336.44	Аналитический метод	0.10	-
374	597853.52	1409336.03	Аналитический метод	0.10	-
375	597850.99	1409335.36	Аналитический метод	0.10	-
376	597848.55	1409334.42	Аналитический метод	0.10	-
377	597846.22	1409333.23	Аналитический метод	0.10	-
378	597426.34	1409105.22	Аналитический метод	0.10	-
379	596998.04	1408878.34	Аналитический метод	0.10	-
380	596612.17	1408649.23	Аналитический метод	0.10	-
381	596557.50	1408626.14	Аналитический метод	0.10	-
382	596505.25	1408618.83	Аналитический метод	0.10	-
383	596502.66	1408618.42	Аналитический метод	0.10	-
384	596500.13	1408617.75	Аналитический метод	0.10	-
385	596497.69	1408616.81	Аналитический метод	0.10	-
386	596495.36	1408615.62	Аналитический метод	0.10	-
387	596115.00	1408394.40	Аналитический метод	0.10	-
388	595676.69	1408157.12	Аналитический метод	0.10	-
389	595234.96	1407919.62	Аналитический метод	0.10	-
390	594792.00	1407681.99	Аналитический метод	0.10	-
391	594265.65	1407403.34	Аналитический метод	0.10	-
392	594165.33	1407345.57	Аналитический метод	0.10	-
393	593918.79	1407216.61	Аналитический метод	0.10	-
394	593468.36	1406975.95	Аналитический метод	0.10	-
395	593028.45	1406741.27	Аналитический метод	0.10	-

2. Сведения о характерных точках границ объекта					
Обозначение характерных точек границ	**Координаты, м**		**Метод определения координат характерной точки**	**Средняя квадратическая погрешность положения характерной точки (Mt), м**	**Описание обозначения точки на местности (при наличии)**
	X	**Y**			
1	**2**	**3**	**4**	**5**	**6**
396	592595.64	1406511.35	Аналитический метод	0.10	-
397	592142.50	1406302.63	Аналитический метод	0.10	-
398	591955.84	1406266.51	Аналитический метод	0.10	-
399	591655.50	1406204.11	Аналитический метод	0.10	-
400	591168.47	1406095.19	Аналитический метод	0.10	-
401	590619.18	1405979.36	Аналитический метод	0.10	-
402	590617.76	1405981.12	Аналитический метод	0.10	-
403	590585.77	1406014.10	Аналитический метод	0.10	-
404	590583.92	1406015.95	Аналитический метод	0.10	-
405	590581.88	1406017.60	Аналитический метод	0.10	-
406	590579.69	1406019.02	Аналитический метод	0.10	-
407	590577.36	1406020.21	Аналитический метод	0.10	-
408	590574.92	1406021.15	Аналитический метод	0.10	-
409	590572.39	1406021.82	Аналитический метод	0.10	-
410	590569.80	1406022.23	Аналитический метод	0.10	-
411	590567.19	1406022.37	Аналитический метод	0.10	-
412	590564.58	1406022.23	Аналитический метод	0.10	-
413	590561.99	1406021.82	Аналитический метод	0.10	-
414	590192.21	1405936.22	Аналитический метод	0.10	-
415	589752.88	1405838.48	Аналитический метод	0.10	-
416	589232.36	1405720.69	Аналитический метод	0.10	-
417	588748.59	1405610.33	Аналитический метод	0.10	-
418	588280.43	1405504.10	Аналитический метод	0.10	-
419	588190.38	1405484.51	Аналитический метод	0.10	-
420	588170.31	1405507.49	Аналитический метод	0.10	-
421	588168.46	1405509.34	Аналитический метод	0.10	-
422	588166.42	1405510.99	Аналитический метод	0.10	-
423	588164.23	1405512.41	Аналитический метод	0.10	-
424	588161.90	1405513.60	Аналитический метод	0.10	-
425	588159.46	1405514.54	Аналитический метод	0.10	-
426	588156.93	1405515.21	Аналитический метод	0.10	-
427	588154.34	1405515.62	Аналитический метод	0.10	-
428	588151.73	1405515.76	Аналитический метод	0.10	-
429	588149.12	1405515.62	Аналитический метод	0.10	-
430	588146.53	1405515.21	Аналитический метод	0.10	-
431	587751.53	1405429.56	Аналитический метод	0.10	-
432	587288.15	1405328.27	Аналитический метод	0.10	-
433	587037.41	1405269.34	Аналитический метод	0.10	-
434	586998.81	1405268.78	Аналитический метод	0.10	-
435	586996.20	1405268.64	Аналитический метод	0.10	-
436	586993.61	1405268.23	Аналитический метод	0.10	-
437	586991.08	1405267.56	Аналитический метод	0.10	-
438	586988.64	1405266.62	Аналитический метод	0.10	-
439	586986.31	1405265.43	Аналитический метод	0.10	-
440	586984.12	1405264.01	Аналитический метод	0.10	-
441	586982.08	1405262.36	Аналитический метод	0.10	-
442	586980.23	1405260.51	Аналитический метод	0.10	-
443	586978.58	1405258.47	Аналитический метод	0.10	-
444	586977.16	1405256.28	Аналитический метод	0.10	-
445	586971.59	1405246.10	Аналитический метод	0.10	-
446	586920.92	1405234.78	Аналитический метод	0.10	-
447	586725.46	1405192.56	Аналитический метод	0.10	-
448	586334.96	1405100.20	Аналитический метод	0.10	-
449	586201.72	1405067.36	Аналитический метод	0.10	-
450	585803.90	1404976.57	Аналитический метод	0.10	-
451	585357.08	1404877.27	Аналитический метод	0.10	-
452	584985.46	1404796.42	Аналитический метод	0.10	-

2. Сведения о характерных точках границ объекта					
Обозначение характерных точек границ	**Координаты, м**		**Метод определения координат характерной точки**	**Средняя квадратическая погрешность положения характерной точки (Mt), м**	**Описание обозначения точки на местности (при наличии)**
	X	**Y**			
1	**2**	**3**	**4**	**5**	**6**
453	584826.60	1404765.48	Аналитический метод	0.10	-
454	584591.32	1404772.46	Аналитический метод	0.10	-
455	584588.71	1404772.32	Аналитический метод	0.10	-
456	584412.76	1404761.51	Аналитический метод	0.10	-
457	584410.17	1404761.10	Аналитический метод	0.10	-
458	584407.64	1404760.43	Аналитический метод	0.10	-
459	584405.20	1404759.49	Аналитический метод	0.10	-
460	584402.87	1404758.30	Аналитический метод	0.10	-
461	584400.68	1404756.88	Аналитический метод	0.10	-
462	584398.64	1404755.23	Аналитический метод	0.10	-
463	584396.79	1404753.38	Аналитический метод	0.10	-
464	584395.14	1404751.34	Аналитический метод	0.10	-
465	584387.55	1404739.92	Аналитический метод	0.10	-
466	584318.04	1404740.67	Аналитический метод	0.10	-
467	584317.12	1404743.07	Аналитический метод	0.10	-
468	584315.93	1404745.40	Аналитический метод	0.10	-
469	584314.51	1404747.59	Аналитический метод	0.10	-
470	584312.86	1404749.63	Аналитический метод	0.10	-
471	584311.01	1404751.48	Аналитический метод	0.10	-
472	584308.97	1404753.13	Аналитический метод	0.10	-
473	584306.78	1404754.55	Аналитический метод	0.10	-
474	584304.45	1404755.74	Аналитический метод	0.10	-
475	584302.01	1404756.68	Аналитический метод	0.10	-
476	584299.48	1404757.35	Аналитический метод	0.10	-
477	584296.89	1404757.76	Аналитический метод	0.10	-
478	584082.16	1404775.53	Аналитический метод	0.10	-
479	583969.37	1404792.57	Аналитический метод	0.10	-
480	583902.75	1404801.16	Аналитический метод	0.10	-
481	583900.14	1404801.30	Аналитический метод	0.10	-
482	583396.51	1404817.53	Аналитический метод	0.10	-
483	582899.69	1404834.04	Аналитический метод	0.10	-
484	582514.21	1404845.39	Аналитический метод	0.10	-
485	582511.60	1404845.25	Аналитический метод	0.10	-
486	582509.01	1404844.84	Аналитический метод	0.10	-
487	582506.48	1404844.17	Аналитический метод	0.10	-
488	582504.04	1404843.23	Аналитический метод	0.10	-
489	582501.71	1404842.04	Аналитический метод	0.10	-
490	582499.52	1404840.62	Аналитический метод	0.10	-
491	582497.48	1404838.97	Аналитический метод	0.10	-
492	582495.63	1404837.12	Аналитический метод	0.10	-
493	582493.98	1404835.08	Аналитический метод	0.10	-
494	582492.56	1404832.89	Аналитический метод	0.10	-
495	582474.65	1404805.06	Аналитический метод	0.10	-
496	582401.60	1404808.26	Аналитический метод	0.10	-
497	581870.69	1404828.55	Аналитический метод	0.10	-
498	581371.68	1404846.90	Аналитический метод	0.10	-
499	580865.66	1404867.18	Аналитический метод	0.10	-
500	580602.15	1404879.80	Аналитический метод	0.10	-
501	580599.24	1404887.98	Аналитический метод	0.10	-
502	580598.30	1404890.42	Аналитический метод	0.10	-
503	580597.11	1404892.75	Аналитический метод	0.10	-
504	580595.69	1404894.94	Аналитический метод	0.10	-
505	580594.04	1404896.98	Аналитический метод	0.10	-
506	580592.19	1404898.83	Аналитический метод	0.10	-
507	580590.15	1404900.48	Аналитический метод	0.10	-
508	580587.96	1404901.90	Аналитический метод	0.10	-
509	580585.63	1404903.09	Аналитический метод	0.10	-

2. Сведения о характерных точках границ объекта					
Обозначение характерных точек границ	**Координаты, м**		**Метод определения координат характерной точки**	**Средняя квадратическая погрешность положения характерной точки (Mt), м**	**Описание обозначения точки на местности (при наличии)**
	X	**Y**			
1	**2**	**3**	**4**	**5**	**6**
510	580583.19	1404904.03	Аналитический метод	0.10	-
511	580580.66	1404904.70	Аналитический метод	0.10	-
512	580578.07	1404905.11	Аналитический метод	0.10	-
513	580575.46	1404905.25	Аналитический метод	0.10	-
514	580420.54	1404911.85	Аналитический метод	0.10	-
515	580111.95	1404924.42	Аналитический метод	0.10	-
516	579617.26	1404946.55	Аналитический метод	0.10	-
517	579614.65	1404946.41	Аналитический метод	0.10	-
518	579612.06	1404946.00	Аналитический метод	0.10	-
519	579609.53	1404945.33	Аналитический метод	0.10	-
520	579607.09	1404944.39	Аналитический метод	0.10	-
521	579604.76	1404943.20	Аналитический метод	0.10	-
522	579602.57	1404941.78	Аналитический метод	0.10	-
523	579600.53	1404940.13	Аналитический метод	0.10	-
524	579598.68	1404938.28	Аналитический метод	0.10	-
525	579597.03	1404936.24	Аналитический метод	0.10	-
526	579595.61	1404934.05	Аналитический метод	0.10	-
527	579588.98	1404921.73	Аналитический метод	0.10	-
528	579423.31	1404928.83	Аналитический метод	0.10	-
529	578879.55	1404951.91	Аналитический метод	0.10	-
530	578439.60	1404967.78	Аналитический метод	0.10	-
531	578281.05	1404973.38	Аналитический метод	0.10	-
532	578278.44	1404973.24	Аналитический метод	0.10	-
533	578275.85	1404972.83	Аналитический метод	0.10	-
534	578273.32	1404972.16	Аналитический метод	0.10	-
535	578243.89	1404963.13	Аналитический метод	0.10	-
536	578241.45	1404962.19	Аналитический метод	0.10	-
537	578239.12	1404961.00	Аналитический метод	0.10	-
538	578236.93	1404959.58	Аналитический метод	0.10	-
539	578006.73	1404802.37	Аналитический метод	0.10	-
540	577558.83	1404509.02	Аналитический метод	0.10	-
541	577448.00	1404456.67	Аналитический метод	0.10	-
542	577087.68	1404337.80	Аналитический метод	0.10	-
543	576626.76	1404191.60	Аналитический метод	0.10	-
544	576166.41	1404047.05	Аналитический метод	0.10	-
545	576153.66	1404058.07	Аналитический метод	0.10	-
546	576151.62	1404059.72	Аналитический метод	0.10	-
547	576149.43	1404061.14	Аналитический метод	0.10	-
548	576147.10	1404062.33	Аналитический метод	0.10	-
549	576144.66	1404063.27	Аналитический метод	0.10	-
550	576142.13	1404063.94	Аналитический метод	0.10	-
551	576139.54	1404064.35	Аналитический метод	0.10	-
552	576136.93	1404064.49	Аналитический метод	0.10	-
553	576134.32	1404064.35	Аналитический метод	0.10	-
554	576131.73	1404063.94	Аналитический метод	0.10	-
555	576129.20	1404063.27	Аналитический метод	0.10	-
556	575677.72	1403917.44	Аналитический метод	0.10	-
557	575198.85	1403762.42	Аналитический метод	0.10	-
558	574735.91	1403612.53	Аналитический метод	0.10	-
559	574258.75	1403457.84	Аналитический метод	0.10	-
560	573825.12	1403318.04	Аналитический метод	0.10	-
561	573312.94	1403154.81	Аналитический метод	0.10	-
562	573119.23	1403093.03	Аналитический метод	0.10	-
563	573116.79	1403092.09	Аналитический метод	0.10	-
564	573114.46	1403090.90	Аналитический метод	0.10	-
565	573112.27	1403089.48	Аналитический метод	0.10	-
566	573110.23	1403087.83	Аналитический метод	0.10	-

2. Сведения о характерных точках границ объекта					
Обозначение характерных точек границ	**Координаты, м**		**Метод определения координат характерной точки**	**Средняя квадратическая погрешность положения характерной точки (Mt), м**	**Описание обозначения точки на местности (при наличии)**
	X	**Y**			
1	**2**	**3**	**4**	**5**	**6**
567	573108.38	1403085.98	Аналитический метод	0.10	-
568	573106.73	1403083.94	Аналитический метод	0.10	-
569	573105.31	1403081.75	Аналитический метод	0.10	-
570	573104.12	1403079.42	Аналитический метод	0.10	-
571	573103.18	1403076.98	Аналитический метод	0.10	-
572	573097.57	1403058.48	Аналитический метод	0.10	-
573	572876.98	1402988.49	Аналитический метод	0.10	-
574	572392.07	1402835.67	Аналитический метод	0.10	-
575	571925.00	1402687.72	Аналитический метод	0.10	-
576	571517.87	1402575.89	Аналитический метод	0.10	-
577	571167.17	1402510.23	Аналитический метод	0.10	-
578	570961.24	1402477.74	Аналитический метод	0.10	-
579	570958.65	1402477.33	Аналитический метод	0.10	-
580	569977.93	1402321.12	Аналитический метод	0.10	-
581	568991.19	1402164.19	Аналитический метод	0.10	-
582	568717.74	1402123.54	Аналитический метод	0.10	-
583	568649.77	1402129.17	Аналитический метод	0.10	-
584	568524.33	1402151.59	Аналитический метод	0.10	-
585	568023.48	1402238.30	Аналитический метод	0.10	-
586	567297.92	1402361.20	Аналитический метод	0.10	-
587	567291.46	1402362.29	Аналитический метод	0.10	-
588	567292.18	1402356.51	Аналитический метод	0.10	-
589	567292.73	1402336.49	Аналитический метод	0.10	-
590	567296.30	1402312.17	Аналитический метод	0.10	-
591	567296.50	1402310.78	Аналитический метод	0.10	-
592	568013.08	1402189.40	Аналитический метод	0.10	-
593	568513.93	1402102.69	Аналитический метод	0.10	-
594	568641.41	1402079.90	Аналитический метод	0.10	-
595	568644.00	1402079.49	Аналитический метод	0.10	-
596	568715.87	1402073.54	Аналитический метод	0.10	-
597	568718.48	1402073.40	Аналитический метод	0.10	-
598	568721.09	1402073.54	Аналитический метод	0.10	-
599	568765.57	1402079.84	Аналитический метод	0.10	-
600	568999.17	1402114.90	Аналитический метод	0.10	-
601	569988.33	1402272.22	Аналитический метод	0.10	-
602	570968.00	1402428.26	Аналитический метод	0.10	-
603	571174.92	1402460.91	Аналитический метод	0.10	-
604	571177.51	1402461.32	Аналитический метод	0.10	-
605	571528.46	1402527.02	Аналитический метод	0.10	-
606	571530.99	1402527.69	Аналитический метод	0.10	-
607	571940.46	1402640.16	Аналитический метод	0.10	-
608	572407.53	1402788.11	Аналитический метод	0.10	-
609	572892.44	1402940.93	Аналитический метод	0.10	-
610	573125.39	1403014.85	Аналитический метод	0.10	-
611	573127.83	1403015.79	Аналитический метод	0.10	-
612	573130.16	1403016.98	Аналитический метод	0.10	-
613	573132.35	1403018.40	Аналитический метод	0.10	-
614	573134.39	1403020.05	Аналитический метод	0.10	-
615	573136.24	1403021.90	Аналитический метод	0.10	-
616	573137.89	1403023.94	Аналитический метод	0.10	-
617	573139.31	1403026.13	Аналитический метод	0.10	-
618	573140.50	1403028.46	Аналитический метод	0.10	-
619	573141.44	1403030.90	Аналитический метод	0.10	-
620	573147.06	1403049.42	Аналитический метод	0.10	-
621	573328.40	1403107.25	Аналитический метод	0.10	-
622	573840.58	1403270.48	Аналитический метод	0.10	-
623	574274.21	1403410.28	Аналитический метод	0.10	-

2. Сведения о характерных точках границ объекта					
Обозначение характерных точек границ	**Координаты, м**		**Метод определения координат характерной точки**	**Средняя квадратическая погрешность положения характерной точки (Mt), м**	**Описание обозначения точки на местности (при наличии)**
	X	**Y**			
1	**2**	**3**	**4**	**5**	**6**
624	574751.37	1403564.97	Аналитический метод	0.10	-
625	575214.31	1403714.86	Аналитический метод	0.10	-
626	575693.18	1403869.88	Аналитический метод	0.10	-
627	576131.23	1404011.38	Аналитический метод	0.10	-
628	576143.88	1404000.45	Аналитический метод	0.10	-
629	576145.92	1403998.80	Аналитический метод	0.10	-
630	576148.11	1403997.38	Аналитический метод	0.10	-
631	576150.44	1403996.19	Аналитический метод	0.10	-
632	576152.88	1403995.25	Аналитический метод	0.10	-
633	576155.41	1403994.58	Аналитический метод	0.10	-
634	576158.00	1403994.17	Аналитический метод	0.10	-
635	576160.61	1403994.03	Аналитический метод	0.10	-
636	576163.22	1403994.17	Аналитический метод	0.10	-
637	576165.81	1403994.58	Аналитический метод	0.10	-
638	576168.34	1403995.25	Аналитический метод	0.10	-
639	576642.22	1404144.04	Аналитический метод	0.10	-
640	577103.14	1404290.24	Аналитический метод	0.10	-
641	577464.97	1404409.61	Аналитический метод	0.10	-
642	577467.41	1404410.55	Аналитический метод	0.10	-
643	577581.09	1404464.25	Аналитический метод	0.10	-
644	577583.42	1404465.44	Аналитический метод	0.10	-
645	577585.61	1404466.86	Аналитический метод	0.10	-
646	578036.11	1404761.91	Аналитический метод	0.10	-
647	578262.56	1404916.56	Аналитический метод	0.10	-
648	578284.40	1404923.26	Аналитический метод	0.10	-
649	578439.60	1404917.78	Аналитический метод	0.10	-
650	578879.55	1404901.91	Аналитический метод	0.10	-
651	579423.31	1404878.83	Аналитический метод	0.10	-
652	579603.57	1404871.10	Аналитический метод	0.10	-
653	579606.18	1404871.24	Аналитический метод	0.10	-
654	579608.77	1404871.65	Аналитический метод	0.10	-
655	579611.30	1404872.32	Аналитический метод	0.10	-
656	579613.74	1404873.26	Аналитический метод	0.10	-
657	579616.07	1404874.45	Аналитический метод	0.10	-
658	579618.26	1404875.87	Аналитический метод	0.10	-
659	579620.30	1404877.52	Аналитический метод	0.10	-
660	579622.15	1404879.37	Аналитический метод	0.10	-
661	579623.80	1404881.41	Аналитический метод	0.10	-
662	579625.22	1404883.60	Аналитический метод	0.10	-
663	579631.84	1404895.90	Аналитический метод	0.10	-
664	580111.95	1404874.42	Аналитический метод	0.10	-
665	580420.54	1404861.85	Аналитический метод	0.10	-
666	580557.56	1404856.01	Аналитический метод	0.10	-
667	580560.43	1404847.93	Аналитический метод	0.10	-
668	580561.37	1404845.49	Аналитический метод	0.10	-
669	580562.56	1404843.16	Аналитический метод	0.10	-
670	580563.98	1404840.97	Аналитический метод	0.10	-
671	580565.63	1404838.93	Аналитический метод	0.10	-
672	580567.48	1404837.08	Аналитический метод	0.10	-
673	580569.52	1404835.43	Аналитический метод	0.10	-
674	580571.71	1404834.01	Аналитический метод	0.10	-
675	580574.04	1404832.82	Аналитический метод	0.10	-
676	580576.48	1404831.88	Аналитический метод	0.10	-
677	580579.01	1404831.21	Аналитический метод	0.10	-
678	580581.60	1404830.80	Аналитический метод	0.10	-
679	580584.21	1404830.66	Аналитический метод	0.10	-
680	580865.66	1404817.18	Аналитический метод	0.10	-

2. Сведения о характерных точках границ объекта					
Обозначение характерных точек границ	**Координаты, м**		**Метод определения координат характерной точки**	**Средняя квадратическая погрешность положения характерной точки (Mt), м**	**Описание обозначения точки на местности (при наличии)**
	X	**Y**			
1	**2**	**3**	**4**	**5**	**6**
681	581371.68	1404796.90	Аналитический метод	0.10	-
682	581870.69	1404778.55	Аналитический метод	0.10	-
683	582401.60	1404758.26	Аналитический метод	0.10	-
684	582487.89	1404754.48	Аналитический метод	0.10	-
685	582490.50	1404754.62	Аналитический метод	0.10	-
686	582493.09	1404755.03	Аналитический метод	0.10	-
687	582495.62	1404755.70	Аналитический метод	0.10	-
688	582498.06	1404756.64	Аналитический метод	0.10	-
689	582500.39	1404757.83	Аналитический метод	0.10	-
690	582502.58	1404759.25	Аналитический метод	0.10	-
691	582504.62	1404760.90	Аналитический метод	0.10	-
692	582506.47	1404762.75	Аналитический метод	0.10	-
693	582508.12	1404764.79	Аналитический метод	0.10	-
694	582509.54	1404766.98	Аналитический метод	0.10	-
695	582527.57	1404795.00	Аналитический метод	0.10	-
696	582899.69	1404784.04	Аналитический метод	0.10	-
697	583396.51	1404767.53	Аналитический метод	0.10	-
698	583898.07	1404751.37	Аналитический метод	0.10	-
699	583964.15	1404742.85	Аналитический метод	0.10	-
700	584076.94	1404725.81	Аналитический метод	0.10	-
701	584271.56	1404709.70	Аналитический метод	0.10	-
702	584271.96	1404708.18	Аналитический метод	0.10	-
703	584272.90	1404705.74	Аналитический метод	0.10	-
704	584274.09	1404703.41	Аналитический метод	0.10	-
705	584275.51	1404701.22	Аналитический метод	0.10	-
706	584277.16	1404699.18	Аналитический метод	0.10	-
707	584279.01	1404697.33	Аналитический метод	0.10	-
708	584281.05	1404695.68	Аналитический метод	0.10	-
709	584283.24	1404694.26	Аналитический метод	0.10	-
710	584285.57	1404693.07	Аналитический метод	0.10	-
711	584288.01	1404692.13	Аналитический метод	0.10	-
712	584290.54	1404691.46	Аналитический метод	0.10	-
713	584293.13	1404691.05	Аналитический метод	0.10	-
714	584295.74	1404690.91	Аналитический метод	0.10	-
715	584400.83	1404689.78	Аналитический метод	0.10	-
716	584403.44	1404689.92	Аналитический метод	0.10	-
717	584406.03	1404690.33	Аналитический метод	0.10	-
718	584408.56	1404691.00	Аналитический метод	0.10	-
719	584411.00	1404691.94	Аналитический метод	0.10	-
720	584413.33	1404693.13	Аналитический метод	0.10	-
721	584415.52	1404694.55	Аналитический метод	0.10	-
722	584417.56	1404696.20	Аналитический метод	0.10	-
723	584419.41	1404698.05	Аналитический метод	0.10	-
724	584421.06	1404700.09	Аналитический метод	0.10	-
725	584429.30	1404712.48	Аналитический метод	0.10	-
726	584591.58	1404722.45	Аналитический метод	0.10	-
727	584828.68	1404715.42	Аналитический метод	0.10	-
728	584831.29	1404715.56	Аналитический метод	0.10	-
729	584833.88	1404715.97	Аналитический метод	0.10	-
730	584995.86	1404747.52	Аналитический метод	0.10	-
731	585367.48	1404828.37	Аналитический метод	0.10	-
732	585814.30	1404927.67	Аналитический метод	0.10	-
733	586212.12	1405018.46	Аналитический метод	0.10	-
734	586345.36	1405051.30	Аналитический метод	0.10	-
735	586735.86	1405143.66	Аналитический метод	0.10	-
736	586931.32	1405185.88	Аналитический метод	0.10	-
737	586993.29	1405199.72	Аналитический метод	0.10	-

2. Сведения о характерных точках границ объекта					
Обозначение характерных точек границ	**Координаты, м**		**Метод определения координат характерной точки**	**Средняя квадратическая погрешность положения характерной точки (Mt), м**	**Описание обозначения точки на местности (при наличии)**
	X	**Y**			
1	**2**	**3**	**4**	**5**	**6**
738	586995.82	1405200.39	Аналитический метод	0.10	-
739	586998.26	1405201.33	Аналитический метод	0.10	-
740	587000.59	1405202.52	Аналитический метод	0.10	-
741	587002.78	1405203.94	Аналитический метод	0.10	-
742	587004.82	1405205.59	Аналитический метод	0.10	-
743	587006.67	1405207.44	Аналитический метод	0.10	-
744	587008.32	1405209.48	Аналитический метод	0.10	-
745	587009.74	1405211.67	Аналитический метод	0.10	-
746	587013.74	1405219.00	Аналитический метод	0.10	-
747	587040.47	1405219.38	Аналитический метод	0.10	-
748	587043.08	1405219.52	Аналитический метод	0.10	-
749	587045.67	1405219.93	Аналитический метод	0.10	-
750	587298.55	1405279.37	Аналитический метод	0.10	-
751	587761.93	1405380.66	Аналитический метод	0.10	-
752	588142.61	1405463.20	Аналитический метод	0.10	-
753	588162.69	1405440.21	Аналитический метод	0.10	-
754	588164.54	1405438.36	Аналитический метод	0.10	-
755	588166.58	1405436.71	Аналитический метод	0.10	-
756	588168.77	1405435.29	Аналитический метод	0.10	-
757	588171.10	1405434.10	Аналитический метод	0.10	-
758	588173.54	1405433.16	Аналитический метод	0.10	-
759	588176.07	1405432.49	Аналитический метод	0.10	-
760	588178.66	1405432.08	Аналитический метод	0.10	-
761	588181.27	1405431.94	Аналитический метод	0.10	-
762	588183.88	1405432.08	Аналитический метод	0.10	-
763	588186.47	1405432.49	Аналитический метод	0.10	-
764	588290.83	1405455.20	Аналитический метод	0.10	-
765	588758.99	1405561.43	Аналитический метод	0.10	-
766	589242.76	1405671.79	Аналитический метод	0.10	-
767	589763.28	1405789.58	Аналитический метод	0.10	-
768	590202.61	1405887.32	Аналитический метод	0.10	-
769	590559.09	1405969.84	Аналитический метод	0.10	-
770	590579.90	1405948.38	Аналитический метод	0.10	-
771	590588.22	1405936.86	Аналитический метод	0.10	-
772	590589.87	1405934.82	Аналитический метод	0.10	-
773	590591.72	1405932.97	Аналитический метод	0.10	-
774	590593.76	1405931.32	Аналитический метод	0.10	-
775	590595.95	1405929.90	Аналитический метод	0.10	-
776	590598.28	1405928.71	Аналитический метод	0.10	-
777	590600.72	1405927.77	Аналитический метод	0.10	-
778	590603.25	1405927.10	Аналитический метод	0.10	-
779	590605.84	1405926.69	Аналитический метод	0.10	-
780	590608.45	1405926.55	Аналитический метод	0.10	-
781	590611.06	1405926.69	Аналитический метод	0.10	-
782	590613.65	1405927.10	Аналитический метод	0.10	-
783	591178.87	1406046.29	Аналитический метод	0.10	-
784	591665.90	1406155.21	Аналитический метод	0.10	-
785	591966.24	1406217.61	Аналитический метод	0.10	-
786	592155.42	1406254.21	Аналитический метод	0.10	-
787	592157.95	1406254.88	Аналитический метод	0.10	-
788	592160.39	1406255.82	Аналитический метод	0.10	-
789	592616.69	1406466.00	Аналитический метод	0.10	-
790	592619.02	1406467.19	Аналитический метод	0.10	-
791	593053.45	1406697.97	Аналитический метод	0.10	-
792	593493.36	1406932.65	Аналитический метод	0.10	-
793	593943.79	1407173.31	Аналитический метод	0.10	-
794	594190.33	1407302.27	Аналитический метод	0.10	-

2. Сведения о характерных точках границ объекта					
Обозначение характерных точек границ	**Координаты, м**		**Метод определения координат характерной точки**	**Средняя квадратическая погрешность положения характерной точки (Mt), м**	**Описание обозначения точки на местности (при наличии)**
	X	**Y**			
1	**2**	**3**	**4**	**5**	**6**
795	594290.65	1407360.04	Аналитический метод	0.10	-
796	594817.00	1407638.69	Аналитический метод	0.10	-
797	595259.96	1407876.32	Аналитический метод	0.10	-
798	595701.69	1408113.82	Аналитический метод	0.10	-
799	596140.00	1408351.10	Аналитический метод	0.10	-
800	596516.22	1408569.91	Аналитический метод	0.10	-
801	596566.85	1408577.00	Аналитический метод	0.10	-
802	596569.44	1408577.41	Аналитический метод	0.10	-
803	596571.97	1408578.08	Аналитический метод	0.10	-
804	596574.41	1408579.02	Аналитический метод	0.10	-
805	596633.65	1408604.04	Аналитический метод	0.10	-
806	596635.98	1408605.23	Аналитический метод	0.10	-
807	597023.04	1408835.04	Аналитический метод	0.10	-
808	597451.34	1409061.92	Аналитический метод	0.10	-
809	597865.78	1409286.97	Аналитический метод	0.10	-
810	598354.95	1409315.23	Аналитический метод	0.10	-
811	598833.06	1409336.42	Аналитический метод	0.10	-
812	598835.67	1409336.56	Аналитический метод	0.10	-
813	599342.90	1409377.78	Аналитический метод	0.10	-
814	599730.07	1409400.97	Аналитический метод	0.10	-
815	599816.99	1409403.34	Аналитический метод	0.10	-
816	599819.60	1409403.48	Аналитический метод	0.10	-
817	599822.19	1409403.89	Аналитический метод	0.10	-
818	599823.87	1409404.33	Аналитический метод	0.10	-
819	599876.85	1409460.38	Аналитический метод	0.10	-
820	599889.10	1409473.34	Аналитический метод	0.10	-
821	599898.73	1409485.47	Аналитический метод	0.10	-
822	599908.36	1409497.60	Аналитический метод	0.10	-
823	599926.85	1409520.89	Аналитический метод	0.10	-
824	600327.10	1409548.02	Аналитический метод	0.10	-
825	600825.64	1409581.42	Аналитический метод	0.10	-
826	601314.91	1409607.52	Аналитический метод	0.10	-
827	601582.37	1409616.42	Аналитический метод	0.10	-
828	601823.80	1409641.19	Аналитический метод	0.10	-
829	602140.75	1409667.21	Аналитический метод	0.10	-
830	602141.42	1409667.29	Аналитический метод	0.10	-
831	602142.05	1409667.51	Аналитический метод	0.10	-
832	602169.17	1409677.65	Аналитический метод	0.10	-
833	602169.74	1409678.00	Аналитический метод	0.10	-
834	602204.95	1409707.46	Аналитический метод	0.10	-
835	602218.26	1409689.94	Аналитический метод	0.10	-
836	602272.31	1409735.17	Аналитический метод	0.10	-
837	602298.46	1409756.66	Аналитический метод	0.10	-
838	602332.08	1409785.26	Аналитический метод	0.10	-
839	602388.23	1409760.03	Аналитический метод	0.10	-
840	602390.67	1409759.09	Аналитический метод	0.10	-
841	602485.20	1409726.67	Аналитический метод	0.10	-
842	602487.73	1409726.00	Аналитический метод	0.10	-
843	602490.32	1409725.59	Аналитический метод	0.10	-
844	602511.30	1409723.73	Аналитический метод	0.10	-
845	602513.91	1409723.59	Аналитический метод	0.10	-
846	602516.52	1409723.73	Аналитический метод	0.10	-
847	602519.11	1409724.14	Аналитический метод	0.10	-
848	602682.85	1409759.63	Аналитический метод	0.10	-
849	602811.46	1409786.47	Аналитический метод	0.10	-
850	602813.99	1409787.14	Аналитический метод	0.10	-
851	602816.43	1409788.08	Аналитический метод	0.10	-

2. Сведения о характерных точках границ объекта					
Обозначение характерных точек границ	**Координаты, м**		**Метод определения координат характерной точки**	**Средняя квадратическая погрешность положения характерной точки (Mt), м**	**Описание обозначения точки на местности (при наличии)**
	X	**Y**			
1	**2**	**3**	**4**	**5**	**6**
852	602818.76	1409789.27	Аналитический метод	0.10	-
853	602820.95	1409790.69	Аналитический метод	0.10	-
854	602822.99	1409792.34	Аналитический метод	0.10	-
855	602824.84	1409794.19	Аналитический метод	0.10	-
856	602832.45	1409802.13	Аналитический метод	0.10	-
857	602834.10	1409804.17	Аналитический метод	0.10	-
858	602835.52	1409806.36	Аналитический метод	0.10	-
859	602836.71	1409808.69	Аналитический метод	0.10	-
860	602877.81	1409903.46	Аналитический метод	0.10	-
861	602927.07	1410016.87	Аналитический метод	0.10	-
862	602945.69	1410010.33	Аналитический метод	0.10	-
863	603037.56	1409976.65	Аналитический метод	0.10	-
864	603130.30	1409941.80	Аналитический метод	0.10	-
865	603152.08	1409855.75	Аналитический метод	0.10	-
866	603176.77	1409759.46	Аналитический метод	0.10	-
867	603177.44	1409756.93	Аналитический метод	0.10	-
868	603178.38	1409754.49	Аналитический метод	0.10	-
869	603179.57	1409752.16	Аналитический метод	0.10	-
870	603180.99	1409749.97	Аналитический метод	0.10	-
871	603182.64	1409747.93	Аналитический метод	0.10	-
872	603184.49	1409746.08	Аналитический метод	0.10	-
873	603186.53	1409744.43	Аналитический метод	0.10	-
874	603188.72	1409743.01	Аналитический метод	0.10	-
875	603195.79	1409739.30	Аналитический метод	0.10	-
876	603198.12	1409738.11	Аналитический метод	0.10	-
877	603200.56	1409737.17	Аналитический метод	0.10	-
878	603203.09	1409736.50	Аналитический метод	0.10	-
879	603205.68	1409736.09	Аналитический метод	0.10	-
880	603208.29	1409735.95	Аналитический метод	0.10	-
881	603210.90	1409736.09	Аналитический метод	0.10	-
882	603213.49	1409736.50	Аналитический метод	0.10	-
883	603302.13	1409751.74	Аналитический метод	0.10	-
884	603732.98	1409824.35	Аналитический метод	0.10	-
885	604489.42	1409981.71	Аналитический метод	0.10	-
886	604498.41	1409982.78	Аналитический метод	0.10	-
887	604679.18	1410010.21	Аналитический метод	0.10	-
888	604681.77	1410010.62	Аналитический метод	0.10	-
889	604684.30	1410011.29	Аналитический метод	0.10	-
890	604686.74	1410012.23	Аналитический метод	0.10	-
891	604689.07	1410013.42	Аналитический метод	0.10	-
892	604691.26	1410014.84	Аналитический метод	0.10	-
893	604693.30	1410016.49	Аналитический метод	0.10	-
894	604695.15	1410018.34	Аналитический метод	0.10	-
895	604696.80	1410020.38	Аналитический метод	0.10	-
896	604698.22	1410022.57	Аналитический метод	0.10	-
897	604705.23	1410036.17	Аналитический метод	0.10	-
898	604709.07	1410037.01	Аналитический метод	0.10	-
899	604916.88	1410082.71	Аналитический метод	0.10	-
900	605233.16	1410152.17	Аналитический метод	0.10	-
901	605732.51	1410261.88	Аналитический метод	0.10	-
902	606065.31	1410337.59	Аналитический метод	0.10	-
903	606144.16	1410354.65	Аналитический метод	0.10	-
904	606146.69	1410355.32	Аналитический метод	0.10	-
905	606206.01	1410372.64	Аналитический метод	0.10	-
906	606395.68	1410427.83	Аналитический метод	0.10	-
907	606582.75	1410466.84	Аналитический метод	0.10	-
908	606604.93	1410470.39	Аналитический метод	0.10	-

2. Сведения о характерных точках границ объекта					
Обозначение характерных точек границ	**Координаты, м**		**Метод определения координат характерной точки**	**Средняя квадратическая погрешность положения характерной точки (Mt), м**	**Описание обозначения точки на местности (при наличии)**
	X	**Y**			
1	**2**	**3**	**4**	**5**	**6**
909	606669.71	1410468.39	Аналитический метод	0.10	-
910	606681.94	1410467.67	Аналитический метод	0.10	-
911	606694.19	1410466.94	Аналитический метод	0.10	-
912	606745.14	1410414.98	Аналитический метод	0.10	-
913	606746.99	1410413.13	Аналитический метод	0.10	-
914	606784.20	1410376.94	Аналитический метод	0.10	-
915	606786.24	1410375.29	Аналитический метод	0.10	-
916	606788.43	1410373.87	Аналитический метод	0.10	-
917	606790.76	1410372.68	Аналитический метод	0.10	-
918	606793.20	1410371.74	Аналитический метод	0.10	-
919	606795.73	1410371.07	Аналитический метод	0.10	-
920	606798.32	1410370.66	Аналитический метод	0.10	-
921	606800.93	1410370.52	Аналитический метод	0.10	-
922	606803.54	1410370.66	Аналитический метод	0.10	-
923	606806.13	1410371.07	Аналитический метод	0.10	-
924	606808.66	1410371.74	Аналитический метод	0.10	-
925	606811.10	1410372.68	Аналитический метод	0.10	-
926	606813.43	1410373.87	Аналитический метод	0.10	-
927	606815.62	1410375.29	Аналитический метод	0.10	-
928	606817.66	1410376.94	Аналитический метод	0.10	-
929	606819.51	1410378.79	Аналитический метод	0.10	-
930	606879.08	1410440.38	Аналитический метод	0.10	-
931	606911.19	1410475.26	Аналитический метод	0.10	-
932	606936.33	1410501.68	Аналитический метод	0.10	-
933	606945.00	1410507.15	Аналитический метод	0.10	-
934	606999.85	1410530.28	Аналитический метод	0.10	-
935	607035.79	1410548.44	Аналитический метод	0.10	-
936	607189.54	1410619.60	Аналитический метод	0.10	-
937	607207.46	1410603.88	Аналитический метод	0.10	-
938	607269.33	1410549.67	Аналитический метод	0.10	-
939	607341.32	1410485.82	Аналитический метод	0.10	-
940	607343.36	1410484.17	Аналитический метод	0.10	-
941	607345.55	1410482.75	Аналитический метод	0.10	-
942	607347.88	1410481.56	Аналитический метод	0.10	-
943	607350.32	1410480.62	Аналитический метод	0.10	-
944	607352.85	1410479.95	Аналитический метод	0.10	-
945	607355.44	1410479.54	Аналитический метод	0.10	-
946	607358.05	1410479.40	Аналитический метод	0.10	-
947	607360.66	1410479.54	Аналитический метод	0.10	-
948	607363.25	1410479.95	Аналитический метод	0.10	-
949	607365.78	1410480.62	Аналитический метод	0.10	-
950	607368.22	1410481.56	Аналитический метод	0.10	-
951	607455.37	1410521.35	Аналитический метод	0.10	-
952	607518.55	1410549.58	Аналитический метод	0.10	-
953	607663.11	1410618.08	Аналитический метод	0.10	-
954	607665.44	1410619.27	Аналитический метод	0.10	-
955	607667.63	1410620.69	Аналитический метод	0.10	-
956	607669.67	1410622.34	Аналитический метод	0.10	-
957	607671.52	1410624.19	Аналитический метод	0.10	-
958	607673.17	1410626.23	Аналитический метод	0.10	-
959	607674.59	1410628.42	Аналитический метод	0.10	-
960	607675.78	1410630.75	Аналитический метод	0.10	-
961	607676.72	1410633.19	Аналитический метод	0.10	-
962	607677.39	1410635.72	Аналитический метод	0.10	-
963	607677.80	1410638.31	Аналитический метод	0.10	-
964	607677.94	1410640.92	Аналитический метод	0.10	-
965	607677.50	1410685.99	Аналитический метод	0.10	-

2. Сведения о характерных точках границ объекта					
Обозначение характерных точек границ	**Координаты, м**		**Метод определения координат характерной точки**	**Средняя квадратическая погрешность положения характерной точки (Mt), м**	**Описание обозначения точки на местности (при наличии)**
	X	**Y**			
1	**2**	**3**	**4**	**5**	**6**
966	607709.97	1410686.79	Аналитический метод	0.10	-
967	607790.22	1410687.20	Аналитический метод	0.10	-
968	607792.83	1410687.34	Аналитический метод	0.10	-
969	607888.98	1410696.22	Аналитический метод	0.10	-
970	607891.57	1410696.63	Аналитический метод	0.10	-
971	607894.10	1410697.30	Аналитический метод	0.10	-
972	607896.54	1410698.24	Аналитический метод	0.10	-
973	607965.33	1410726.59	Аналитический метод	0.10	-
974	607967.66	1410727.78	Аналитический метод	0.10	-
975	607969.85	1410729.20	Аналитический метод	0.10	-
976	607971.89	1410730.85	Аналитический метод	0.10	-
977	607973.74	1410732.70	Аналитический метод	0.10	-
978	607975.39	1410734.74	Аналитический метод	0.10	-
979	607976.81	1410736.93	Аналитический метод	0.10	-
980	607978.00	1410739.26	Аналитический метод	0.10	-
981	607995.36	1410775.28	Аналитический метод	0.10	-
982	608041.49	1410778.85	Аналитический метод	0.10	-
983	608090.12	1410782.59	Аналитический метод	0.10	-
984	608195.75	1410793.28	Аналитический метод	0.10	-
985	608212.92	1410795.38	Аналитический метод	0.10	-
986	608400.76	1410814.44	Аналитический метод	0.10	-
987	608660.09	1410843.51	Аналитический метод	0.10	-
988	609029.41	1410879.78	Аналитический метод	0.10	-
989	610091.98	1411004.68	Аналитический метод	0.10	-
990	610184.48	1410990.92	Аналитический метод	0.10	-
991	610245.60	1410960.07	Аналитический метод	0.10	-
992	610310.92	1410878.98	Аналитический метод	0.10	-
993	610312.14	1410877.23	Аналитический метод	0.10	-
994	610344.02	1410869.87	Аналитический метод	0.10	-
995	610407.89	1410777.86	Аналитический метод	0.10	-
996	610397.89	1410771.77	Аналитический метод	0.10	-
997	610408.84	1410766.75	Аналитический метод	0.10	-
998	610410.15	1410752.91	Аналитический метод	0.10	-
999	610402.26	1410747.40	Аналитический метод	0.10	-
1000	610411.81	1410733.64	Аналитический метод	0.10	-
1001	610413.46	1410731.60	Аналитический метод	0.10	-
1002	610415.31	1410729.75	Аналитический метод	0.10	-
1003	610417.35	1410728.10	Аналитический метод	0.10	-
1004	610419.54	1410726.68	Аналитический метод	0.10	-
1005	610448.11	1410710.63	Аналитический метод	0.10	-
1006	610450.44	1410709.44	Аналитический метод	0.10	-
1007	610452.88	1410708.50	Аналитический метод	0.10	-
1008	610455.41	1410707.83	Аналитический метод	0.10	-
1009	610458.00	1410707.42	Аналитический метод	0.10	-
1010	610460.61	1410707.28	Аналитический метод	0.10	-
1011	610480.59	1410707.70	Аналитический метод	0.10	-
1012	610483.20	1410707.84	Аналитический метод	0.10	-
1013	612245.58	1410935.10	Аналитический метод	0.10	-
1014	612349.72	1410950.72	Аналитический метод	0.10	-
1015	612402.52	1410958.82	Аналитический метод	0.10	-
1016	612468.06	1410968.10	Аналитический метод	0.10	-
1017	612784.84	1411011.19	Аналитический метод	0.10	-
1018	612834.96	1411015.92	Аналитический метод	0.10	-
1019	612843.81	1411002.86	Аналитический метод	0.10	-
1020	612845.46	1411000.82	Аналитический метод	0.10	-
1021	612847.31	1410998.97	Аналитический метод	0.10	-
1022	612849.35	1410997.32	Аналитический метод	0.10	-

2. Сведения о характерных точках границ объекта					
Обозначение характерных точек границ	**Координаты, м**		**Метод определения координат характерной точки**	**Средняя квадратическая погрешность положения характерной точки (Mt), м**	**Описание обозначения точки на местности (при наличии)**
	X	**Y**			
1	**2**	**3**	**4**	**5**	**6**
1023	612851.54	1410995.90	Аналитический метод	0.10	-
1024	612853.87	1410994.71	Аналитический метод	0.10	-
1025	612856.31	1410993.77	Аналитический метод	0.10	-
1026	612858.84	1410993.10	Аналитический метод	0.10	-
1027	612861.43	1410992.69	Аналитический метод	0.10	-
1028	612864.04	1410992.55	Аналитический метод	0.10	-
1029	613051.46	1411002.11	Аналитический метод	0.10	-
1030	613054.07	1411002.25	Аналитический метод	0.10	-
1031	613056.66	1411002.66	Аналитический метод	0.10	-
1032	613524.02	1411079.63	Аналитический метод	0.10	-
1033	614025.51	1411146.87	Аналитический метод	0.10	-
1034	614504.27	1411215.46	Аналитический метод	0.10	-
1035	614673.07	1411239.26	Аналитический метод	0.10	-
1036	614649.88	1411258.21	Аналитический метод	0.10	-
1037	614976.82	1411304.31	Аналитический метод	0.10	-
1038	615059.17	1411316.39	Аналитический метод	0.10	-
1039	615448.40	1411425.07	Аналитический метод	0.10	-
1040	615845.04	1411530.05	Аналитический метод	0.10	-
1041	615925.97	1411530.16	Аналитический метод	0.10	-
1042	616135.39	1411553.38	Аналитический метод	0.10	-
1043	616154.05	1411533.30	Аналитический метод	0.10	-
1044	616160.61	1411534.03	Аналитический метод	0.10	-
1045	616359.49	1411556.94	Аналитический метод	0.10	-
1046	616861.54	1411612.30	Аналитический метод	0.10	-
1047	617327.64	1411674.31	Аналитический метод	0.10	-
1048	617830.45	1411740.81	Аналитический метод	0.10	-
1049	618425.14	1411821.69	Аналитический метод	0.10	-
1050	618621.72	1411845.94	Аналитический метод	0.10	-
1051	618790.58	1411861.42	Аналитический метод	0.10	-
1052	619291.64	1411921.25	Аналитический метод	0.10	-
1053	619294.23	1411921.66	Аналитический метод	0.10	-
1054	619769.59	1412020.39	Аналитический метод	0.10	-
1055	619772.12	1412021.06	Аналитический метод	0.10	-
1056	620262.99	1412175.48	Аналитический метод	0.10	-
1057	620735.82	1412275.87	Аналитический метод	0.10	-
1058	621308.83	1412400.35	Аналитический метод	0.10	-
1059	621311.36	1412401.02	Аналитический метод	0.10	-
1060	621594.23	1412487.98	Аналитический метод	0.10	-
1061	621698.14	1412512.84	Аналитический метод	0.10	-
1062	622191.77	1412631.23	Аналитический метод	0.10	-
1063	622404.37	1412683.02	Аналитический метод	0.10	-
1064	622678.71	1412747.50	Аналитический метод	0.10	-
1065	623697.25	1412985.67	Аналитический метод	0.10	-
1066	623720.37	1412991.35	Аналитический метод	0.10	-
1067	623722.90	1412992.02	Аналитический метод	0.10	-
1068	623924.93	1413048.38	Аналитический метод	0.10	-
1069	623999.21	1413067.21	Аналитический метод	0.10	-
1070	624586.75	1413204.55	Аналитический метод	0.10	-
1071	625562.53	1413441.15	Аналитический метод	0.10	-
1072	626041.73	1413556.97	Аналитический метод	0.10	-
1073	626245.37	1413605.81	Аналитический метод	0.10	-
1074	626247.90	1413606.48	Аналитический метод	0.10	-
1075	626250.34	1413607.42	Аналитический метод	0.10	-
1076	626252.67	1413608.61	Аналитический метод	0.10	-
1077	626254.86	1413610.03	Аналитический метод	0.10	-
1078	626256.90	1413611.68	Аналитический метод	0.10	-
1079	626258.75	1413613.53	Аналитический метод	0.10	-

2. Сведения о характерных точках границ объекта					
Обозначение характерных точек границ	**Координаты, м**		**Метод определения координат характерной точки**	**Средняя квадратическая погрешность положения характерной точки (Mt), м**	**Описание обозначения точки на местности (при наличии)**
	X	**Y**			
1	**2**	**3**	**4**	**5**	**6**
1080	626260.40	1413615.57	Аналитический метод	0.10	-
1081	626261.82	1413617.76	Аналитический метод	0.10	-
1082	626263.01	1413620.09	Аналитический метод	0.10	-
1083	626263.95	1413622.53	Аналитический метод	0.10	-
1084	626273.34	1413647.34	Аналитический метод	0.10	-
1085	626542.29	1413711.33	Аналитический метод	0.10	-
1086	627007.92	1413822.47	Аналитический метод	0.10	-
1087	627432.37	1413923.28	Аналитический метод	0.10	-
1088	627974.57	1414053.44	Аналитический метод	0.10	-
1089	628494.45	1414178.76	Аналитический метод	0.10	-
1090	628939.78	1414285.93	Аналитический метод	0.10	-
1091	628955.44	1414271.12	Аналитический метод	0.10	-
1092	628957.48	1414269.47	Аналитический метод	0.10	-
1093	628959.67	1414268.05	Аналитический метод	0.10	-
1094	628962.00	1414266.86	Аналитический метод	0.10	-
1095	628964.44	1414265.92	Аналитический метод	0.10	-
1096	628966.97	1414265.25	Аналитический метод	0.10	-
1097	628969.56	1414264.84	Аналитический метод	0.10	-
1098	628972.17	1414264.70	Аналитический метод	0.10	-
1099	628974.78	1414264.84	Аналитический метод	0.10	-
1100	629026.65	1414269.48	Аналитический метод	0.10	-
1101	629029.24	1414269.89	Аналитический метод	0.10	-
1102	629469.96	1414377.04	Аналитический метод	0.10	-
1103	629880.46	1414475.16	Аналитический метод	0.10	-
1104	630427.56	1414607.14	Аналитический метод	0.10	-
1105	630866.81	1414713.22	Аналитический метод	0.10	-
1106	630869.34	1414713.89	Аналитический метод	0.10	-
1107	630979.48	1414744.05	Аналитический метод	0.10	-
1108	630981.92	1414744.99	Аналитический метод	0.10	-
1109	630984.25	1414746.18	Аналитический метод	0.10	-
1110	630986.44	1414747.60	Аналитический метод	0.10	-
1111	630988.48	1414749.25	Аналитический метод	0.10	-
1112	630990.33	1414751.10	Аналитический метод	0.10	-
1113	630991.98	1414753.14	Аналитический метод	0.10	-
1114	630993.40	1414755.33	Аналитический метод	0.10	-
1115	630994.59	1414757.66	Аналитический метод	0.10	-
1116	630995.53	1414760.10	Аналитический метод	0.10	-
1117	631001.44	1414778.24	Аналитический метод	0.10	-
1118	631377.34	1414867.17	Аналитический метод	0.10	-
1119	631946.04	1415006.52	Аналитический метод	0.10	-
1120	632917.89	1415244.10	Аналитический метод	0.10	-
1121	632920.42	1415244.77	Аналитический метод	0.10	-
1122	633307.29	1415366.61	Аналитический метод	0.10	-
1123	633778.64	1415512.65	Аналитический метод	0.10	-
1124	633796.49	1415499.03	Аналитический метод	0.10	-
1125	633798.68	1415497.61	Аналитический метод	0.10	-
1126	633801.01	1415496.42	Аналитический метод	0.10	-
1127	633803.45	1415495.48	Аналитический метод	0.10	-
1128	633805.98	1415494.81	Аналитический метод	0.10	-
1129	633808.57	1415494.40	Аналитический метод	0.10	-
1130	633811.18	1415494.26	Аналитический метод	0.10	-
1131	633813.79	1415494.40	Аналитический метод	0.10	-
1132	633816.38	1415494.81	Аналитический метод	0.10	-
1133	633818.91	1415495.48	Аналитический метод	0.10	-
1134	633965.02	1415541.81	Аналитический метод	0.10	-
1135	633991.01	1415550.52	Аналитический метод	0.10	-
1136	633997.01	1415552.28	Аналитический метод	0.10	-

2. Сведения о характерных точках границ объекта					
Обозначение характерных точек границ	**Координаты, м**		**Метод определения координат характерной точки**	**Средняя квадратическая погрешность положения характерной точки (Mt), м**	**Описание обозначения точки на местности (при наличии)**
	X	**Y**			
1	**2**	**3**	**4**	**5**	**6**
1137	634188.28	1415608.61	Аналитический метод	0.10	-
1138	634176.48	1415628.08	Аналитический метод	0.10	-
1139	634281.66	1415659.05	Аналитический метод	0.10	-
1140	634282.29	1415659.27	Аналитический метод	0.10	-
1141	634310.70	1415669.91	Аналитический метод	0.10	-
1142	634314.96	1415648.01	Аналитический метод	0.10	-
1143	634353.87	1415662.58	Аналитический метод	0.10	-
1144	634543.98	1415727.22	Аналитический метод	0.10	-
1145	634772.55	1415784.52	Аналитический метод	0.10	-
1146	634859.09	1415805.17	Аналитический метод	0.10	-
1147	635049.63	1415837.79	Аналитический метод	0.10	-
1148	635261.75	1415870.95	Аналитический метод	0.10	-
1149	635829.77	1415952.93	Аналитический метод	0.10	-
1150	635970.33	1415974.04	Аналитический метод	0.10	-
1151	635971.36	1415974.20	Аналитический метод	0.10	-
19	635978.67	1415975.30	Аналитический метод	0.10	-
1152	527019.67	1399678.91	Аналитический метод	0.10	-
1153	526989.07	1399724.11	Аналитический метод	0.10	-
1154	526871.35	1399702.50	Аналитический метод	0.10	-
1155	526868.82	1399701.83	Аналитический метод	0.10	-
1156	526849.38	1399696.58	Аналитический метод	0.10	-
1157	526846.94	1399695.64	Аналитический метод	0.10	-
1158	526844.61	1399694.45	Аналитический метод	0.10	-
1159	526842.42	1399693.03	Аналитический метод	0.10	-
1160	526840.38	1399691.38	Аналитический метод	0.10	-
1161	526838.53	1399689.53	Аналитический метод	0.10	-
1162	526836.88	1399687.49	Аналитический метод	0.10	-
1163	526835.46	1399685.30	Аналитический метод	0.10	-
1164	526814.44	1399650.74	Аналитический метод	0.10	-
1165	526810.74	1399648.78	Аналитический метод	0.10	-
1166	526521.65	1399598.12	Аналитический метод	0.10	-
1167	526254.23	1399543.38	Аналитический метод	0.10	-
1168	525903.24	1399475.45	Аналитический метод	0.10	-
1169	525434.25	1399381.55	Аналитический метод	0.10	-
1170	525350.94	1399368.13	Аналитический метод	0.10	-
1171	524918.66	1399290.49	Аналитический метод	0.10	-
1172	524421.99	1399196.29	Аналитический метод	0.10	-
1173	524152.24	1399143.86	Аналитический метод	0.10	-
1174	523941.11	1399099.78	Аналитический метод	0.10	-
1175	523518.91	1399017.64	Аналитический метод	0.10	-
1176	522956.87	1398911.24	Аналитический метод	0.10	-
1177	522880.44	1398896.26	Аналитический метод	0.10	-
1178	521872.78	1398702.22	Аналитический метод	0.10	-
1179	521297.62	1398592.07	Аналитический метод	0.10	-
1180	521190.84	1398571.51	Аналитический метод	0.10	-
1181	521156.98	1398566.69	Аналитический метод	0.10	-
1182	521118.78	1398565.91	Аналитический метод	0.10	-
1183	520861.77	1398577.01	Аналитический метод	0.10	-
1184	520517.61	1398595.41	Аналитический метод	0.10	-
1185	520515.00	1398595.55	Аналитический метод	0.10	-
1186	520393.96	1398600.21	Аналитический метод	0.10	-
1187	520391.35	1398600.07	Аналитический метод	0.10	-
1188	520388.76	1398599.66	Аналитический метод	0.10	-
1189	519876.34	1398515.12	Аналитический метод	0.10	-
1190	519379.84	1398420.30	Аналитический метод	0.10	-
1191	519104.33	1398369.33	Аналитический метод	0.10	-
1192	518891.43	1398326.52	Аналитический метод	0.10	-

2. Сведения о характерных точках границ объекта					
Обозначение характерных точек границ	**Координаты, м**		**Метод определения координат характерной точки**	**Средняя квадратическая погрешность положения характерной точки (Mt), м**	**Описание обозначения точки на местности (при наличии)**
	X	**Y**			
1	**2**	**3**	**4**	**5**	**6**
1193	518648.49	1398276.38	Аналитический метод	0.10	-
1194	518645.96	1398275.71	Аналитический метод	0.10	-
1195	518643.52	1398274.77	Аналитический метод	0.10	-
1196	518468.47	1398198.76	Аналитический метод	0.10	-
1197	518273.58	1398114.71	Аналитический метод	0.10	-
1198	518192.14	1398077.66	Аналитический метод	0.10	-
1199	518189.81	1398076.47	Аналитический метод	0.10	-
1200	518187.62	1398075.05	Аналитический метод	0.10	-
1201	518185.58	1398073.40	Аналитический метод	0.10	-
1202	518183.73	1398071.55	Аналитический метод	0.10	-
1203	518182.08	1398069.51	Аналитический метод	0.10	-
1204	518180.66	1398067.32	Аналитический метод	0.10	-
1205	518083.03	1397891.97	Аналитический метод	0.10	-
1206	518027.90	1397787.56	Аналитический метод	0.10	-
1207	518026.71	1397785.23	Аналитический метод	0.10	-
1208	518025.77	1397782.79	Аналитический метод	0.10	-
1209	518025.10	1397780.26	Аналитический метод	0.10	-
1210	518024.69	1397777.67	Аналитический метод	0.10	-
1211	518007.71	1397657.93	Аналитический метод	0.10	-
1212	517901.96	1397654.05	Аналитический метод	0.10	-
1213	517629.54	1397651.05	Аналитический метод	0.10	-
1214	517327.73	1397656.90	Аналитический метод	0.10	-
1215	517133.51	1397656.14	Аналитический метод	0.10	-
1216	516607.65	1397658.37	Аналитический метод	0.10	-
1217	516261.50	1397656.51	Аналитический метод	0.10	-
1218	516137.95	1397651.19	Аналитический метод	0.10	-
1219	516135.34	1397651.05	Аналитический метод	0.10	-
1220	516132.75	1397650.64	Аналитический метод	0.10	-
1221	515976.41	1397623.45	Аналитический метод	0.10	-
1222	515799.50	1397589.00	Аналитический метод	0.10	-
1223	515796.97	1397588.33	Аналитический метод	0.10	-
1224	515794.53	1397587.39	Аналитический метод	0.10	-
1225	515792.20	1397586.20	Аналитический метод	0.10	-
1226	515790.01	1397584.78	Аналитический метод	0.10	-
1227	515755.20	1397559.95	Аналитический метод	0.10	-
1228	515746.62	1397563.74	Аналитический метод	0.10	-
1229	515744.18	1397564.68	Аналитический метод	0.10	-
1230	515741.65	1397565.35	Аналитический метод	0.10	-
1231	515739.06	1397565.76	Аналитический метод	0.10	-
1232	515736.45	1397565.90	Аналитический метод	0.10	-
1233	515733.84	1397565.76	Аналитический метод	0.10	-
1234	515731.25	1397565.35	Аналитический метод	0.10	-
1235	515202.81	1397463.88	Аналитический метод	0.10	-
1236	515161.72	1397454.79	Аналитический метод	0.10	-
1237	514682.26	1397347.14	Аналитический метод	0.10	-
1238	514175.53	1397228.60	Аналитический метод	0.10	-
1239	514151.27	1397222.61	Аналитический метод	0.10	-
1240	513914.04	1397160.49	Аналитический метод	0.10	-
1241	513911.51	1397159.82	Аналитический метод	0.10	-
1242	513909.07	1397158.88	Аналитический метод	0.10	-
1243	513906.74	1397157.69	Аналитический метод	0.10	-
1244	513904.55	1397156.27	Аналитический метод	0.10	-
1245	513902.51	1397154.62	Аналитический метод	0.10	-
1246	513900.66	1397152.77	Аналитический метод	0.10	-
1247	513852.63	1397093.73	Аналитический метод	0.10	-
1248	513784.79	1397078.78	Аналитический метод	0.10	-
1249	513741.47	1397124.39	Аналитический метод	0.10	-

2. Сведения о характерных точках границ объекта					
Обозначение характерных точек границ	**Координаты, м**		**Метод определения координат характерной точки**	**Средняя квадратическая погрешность положения характерной точки (Mt), м**	**Описание обозначения точки на местности (при наличии)**
	X	**Y**			
1	**2**	**3**	**4**	**5**	**6**
1250	513739.62	1397126.24	Аналитический метод	0.10	-
1251	513737.58	1397127.89	Аналитический метод	0.10	-
1252	513735.39	1397129.31	Аналитический метод	0.10	-
1253	513733.06	1397130.50	Аналитический метод	0.10	-
1254	513730.62	1397131.44	Аналитический метод	0.10	-
1255	513728.09	1397132.11	Аналитический метод	0.10	-
1256	513725.50	1397132.52	Аналитический метод	0.10	-
1257	513722.89	1397132.66	Аналитический метод	0.10	-
1258	513720.28	1397132.52	Аналитический метод	0.10	-
1259	513717.69	1397132.11	Аналитический метод	0.10	-
1260	513691.85	1397126.31	Аналитический метод	0.10	-
1261	513321.11	1397050.57	Аналитический метод	0.10	-
1262	513297.80	1397044.75	Аналитический метод	0.10	-
1263	513176.72	1397014.88	Аналитический метод	0.10	-
1264	512196.42	1396816.94	Аналитический метод	0.10	-
1265	511685.28	1396702.29	Аналитический метод	0.10	-
1266	511214.26	1396602.32	Аналитический метод	0.10	-
1267	510774.76	1396506.09	Аналитический метод	0.10	-
1268	510782.70	1396498.12	Аналитический метод	0.10	-
1269	510785.57	1396485.93	Аналитический метод	0.10	-
1270	510774.97	1396483.61	Аналитический метод	0.10	-
1271	510732.89	1396475.72	Аналитический метод	0.10	-
1272	510485.43	1396423.47	Аналитический метод	0.10	-
1273	510422.49	1396409.82	Аналитический метод	0.10	-
1274	510410.69	1396423.69	Аналитический метод	0.10	-
1275	510428.03	1396437.24	Аналитический метод	0.10	-
1276	510423.67	1396442.37	Аналитический метод	0.10	-
1277	510421.82	1396444.22	Аналитический метод	0.10	-
1278	510419.78	1396445.87	Аналитический метод	0.10	-
1279	510417.59	1396447.29	Аналитический метод	0.10	-
1280	510415.26	1396448.48	Аналитический метод	0.10	-
1281	510412.82	1396449.42	Аналитический метод	0.10	-
1282	510410.29	1396450.09	Аналитический метод	0.10	-
1283	510407.70	1396450.50	Аналитический метод	0.10	-
1284	510405.09	1396450.64	Аналитический метод	0.10	-
1285	510402.48	1396450.50	Аналитический метод	0.10	-
1286	510399.89	1396450.09	Аналитический метод	0.10	-
1287	510397.36	1396449.42	Аналитический метод	0.10	-
1288	510352.98	1396437.34	Аналитический метод	0.10	-
1289	510350.54	1396436.40	Аналитический метод	0.10	-
1290	510348.21	1396435.21	Аналитический метод	0.10	-
1291	510346.02	1396433.79	Аналитический метод	0.10	-
1292	510343.98	1396432.14	Аналитический метод	0.10	-
1293	510342.13	1396430.29	Аналитический метод	0.10	-
1294	510340.48	1396428.25	Аналитический метод	0.10	-
1295	510339.06	1396426.06	Аналитический метод	0.10	-
1296	510337.87	1396423.73	Аналитический метод	0.10	-
1297	510336.93	1396421.29	Аналитический метод	0.10	-
1298	510333.03	1396406.83	Аналитический метод	0.10	-
1299	510291.88	1396399.30	Аналитический метод	0.10	-
1300	510285.78	1396406.29	Аналитический метод	0.10	-
1301	510283.93	1396408.14	Аналитический метод	0.10	-
1302	510281.89	1396409.79	Аналитический метод	0.10	-
1303	510279.70	1396411.21	Аналитический метод	0.10	-
1304	510277.37	1396412.40	Аналитический метод	0.10	-
1305	510274.93	1396413.34	Аналитический метод	0.10	-
1306	510272.40	1396414.01	Аналитический метод	0.10	-

2. Сведения о характерных точках границ объекта					
Обозначение характерных точек границ	**Координаты, м**		**Метод определения координат характерной точки**	**Средняя квадратическая погрешность положения характерной точки (Mt), м**	**Описание обозначения точки на местности (при наличии)**
	X	**Y**			
1	**2**	**3**	**4**	**5**	**6**
1307	510269.81	1396414.42	Аналитический метод	0.10	-
1308	510267.20	1396414.56	Аналитический метод	0.10	-
1309	510247.77	1396413.76	Аналитический метод	0.10	-
1310	510245.16	1396413.62	Аналитический метод	0.10	-
1311	510242.57	1396413.21	Аналитический метод	0.10	-
1312	510240.04	1396412.54	Аналитический метод	0.10	-
1313	510195.09	1396400.14	Аналитический метод	0.10	-
1314	510136.24	1396388.28	Аналитический метод	0.10	-
1315	509575.36	1396265.29	Аналитический метод	0.10	-
1316	509258.91	1396199.84	Аналитический метод	0.10	-
1317	509128.12	1396171.80	Аналитический метод	0.10	-
1318	508287.26	1395989.16	Аналитический метод	0.10	-
1319	507304.95	1395777.61	Аналитический метод	0.10	-
1320	506840.88	1395672.62	Аналитический метод	0.10	-
1321	506328.46	1395563.10	Аналитический метод	0.10	-
1322	506209.84	1395538.21	Аналитический метод	0.10	-
1323	505766.47	1395443.25	Аналитический метод	0.10	-
1324	505763.94	1395442.58	Аналитический метод	0.10	-
1325	505761.50	1395441.64	Аналитический метод	0.10	-
1326	505759.17	1395440.45	Аналитический метод	0.10	-
1327	505756.98	1395439.03	Аналитический метод	0.10	-
1328	505754.94	1395437.38	Аналитический метод	0.10	-
1329	505753.09	1395435.53	Аналитический метод	0.10	-
1330	505751.44	1395433.49	Аналитический метод	0.10	-
1331	505750.02	1395431.30	Аналитический метод	0.10	-
1332	505748.83	1395428.97	Аналитический метод	0.10	-
1333	505747.89	1395426.53	Аналитический метод	0.10	-
1334	505744.74	1395417.33	Аналитический метод	0.10	-
1335	505744.07	1395414.80	Аналитический метод	0.10	-
1336	505743.66	1395412.21	Аналитический метод	0.10	-
1337	505741.77	1395385.22	Аналитический метод	0.10	-
1338	505732.50	1395374.45	Аналитический метод	0.10	-
1339	505716.50	1395359.88	Аналитический метод	0.10	-
1340	505698.50	1395372.67	Аналитический метод	0.10	-
1341	505683.91	1395389.35	Аналитический метод	0.10	-
1342	505682.06	1395391.20	Аналитический метод	0.10	-
1343	505663.97	1395407.66	Аналитический метод	0.10	-
1344	505661.93	1395409.31	Аналитический метод	0.10	-
1345	505659.74	1395410.73	Аналитический метод	0.10	-
1346	505657.41	1395411.92	Аналитический метод	0.10	-
1347	505654.97	1395412.86	Аналитический метод	0.10	-
1348	505652.44	1395413.53	Аналитический метод	0.10	-
1349	505649.85	1395413.94	Аналитический метод	0.10	-
1350	505647.24	1395414.08	Аналитический метод	0.10	-
1351	505644.63	1395413.94	Аналитический метод	0.10	-
1352	505642.04	1395413.53	Аналитический метод	0.10	-
1353	505619.54	1395408.97	Аналитический метод	0.10	-
1354	505354.48	1395345.17	Аналитический метод	0.10	-
1355	505098.92	1395293.04	Аналитический метод	0.10	-
1356	504930.98	1395255.37	Аналитический метод	0.10	-
1357	504621.97	1395201.88	Аналитический метод	0.10	-
1358	504524.54	1395187.10	Аналитический метод	0.10	-
1359	504436.11	1395175.68	Аналитический метод	0.10	-
1360	504433.52	1395175.27	Аналитический метод	0.10	-
1361	504359.80	1395163.51	Аналитический метод	0.10	-
1362	504253.67	1395144.99	Аналитический метод	0.10	-
1363	503916.68	1395089.96	Аналитический метод	0.10	-

2. Сведения о характерных точках границ объекта					
Обозначение характерных точек границ	**Координаты, м**		**Метод определения координат характерной точки**	**Средняя квадратическая погрешность положения характерной точки (Mt), м**	**Описание обозначения точки на местности (при наличии)**
	X	**Y**			
1	**2**	**3**	**4**	**5**	**6**
1364	503394.08	1395005.38	Аналитический метод	0.10	-
1365	502896.84	1394928.53	Аналитический метод	0.10	-
1366	502894.25	1394928.12	Аналитический метод	0.10	-
1367	502401.38	1394844.58	Аналитический метод	0.10	-
1368	502172.71	1394805.82	Аналитический метод	0.10	-
1369	502081.74	1394787.05	Аналитический метод	0.10	-
1370	502051.82	1394823.82	Аналитический метод	0.10	-
1371	502049.97	1394825.67	Аналитический метод	0.10	-
1372	502047.93	1394827.32	Аналитический метод	0.10	-
1373	502045.74	1394828.74	Аналитический метод	0.10	-
1374	502043.41	1394829.93	Аналитический метод	0.10	-
1375	502040.97	1394830.87	Аналитический метод	0.10	-
1376	502038.44	1394831.54	Аналитический метод	0.10	-
1377	502035.85	1394831.95	Аналитический метод	0.10	-
1378	502033.24	1394832.09	Аналитический метод	0.10	-
1379	502030.63	1394831.95	Аналитический метод	0.10	-
1380	501923.10	1394816.35	Аналитический метод	0.10	-
1381	501676.54	1394779.48	Аналитический метод	0.10	-
1382	501673.95	1394779.07	Аналитический метод	0.10	-
1383	501427.25	1394737.35	Аналитический метод	0.10	-
1384	501398.47	1394732.58	Аналитический метод	0.10	-
1385	501390.26	1394730.98	Аналитический метод	0.10	-
1386	501054.55	1394681.01	Аналитический метод	0.10	-
1387	500971.55	1394687.68	Аналитический метод	0.10	-
1388	500968.94	1394687.82	Аналитический метод	0.10	-
1389	500966.33	1394687.68	Аналитический метод	0.10	-
1390	500963.74	1394687.27	Аналитический метод	0.10	-
1391	500961.21	1394686.60	Аналитический метод	0.10	-
1392	500958.77	1394685.66	Аналитический метод	0.10	-
1393	500956.44	1394684.47	Аналитический метод	0.10	-
1394	500924.37	1394667.04	Аналитический метод	0.10	-
1395	500695.34	1394812.92	Аналитический метод	0.10	-
1396	500658.94	1394834.66	Аналитический метод	0.10	-
1397	500656.61	1394835.85	Аналитический метод	0.10	-
1398	500654.17	1394836.79	Аналитический метод	0.10	-
1399	500651.64	1394837.46	Аналитический метод	0.10	-
1400	500649.05	1394837.87	Аналитический метод	0.10	-
1401	500646.44	1394838.01	Аналитический метод	0.10	-
1402	500643.83	1394837.87	Аналитический метод	0.10	-
1403	500641.24	1394837.46	Аналитический метод	0.10	-
1404	500638.71	1394836.79	Аналитический метод	0.10	-
1405	500636.27	1394835.85	Аналитический метод	0.10	-
1406	500633.94	1394834.66	Аналитический метод	0.10	-
1407	500631.75	1394833.24	Аналитический метод	0.10	-
1408	500629.71	1394831.59	Аналитический метод	0.10	-
1409	500627.86	1394829.74	Аналитический метод	0.10	-
1410	500578.89	1394779.95	Аналитический метод	0.10	-
1411	500506.18	1394703.98	Аналитический метод	0.10	-
1412	500434.51	1394636.56	Аналитический метод	0.10	-
1413	500399.83	1394603.80	Аналитический метод	0.10	-
1414	500365.69	1394582.87	Аналитический метод	0.10	-
1415	500363.50	1394581.45	Аналитический метод	0.10	-
1416	500361.46	1394579.80	Аналитический метод	0.10	-
1417	500359.61	1394577.95	Аналитический метод	0.10	-
1418	500323.17	1394539.83	Аналитический метод	0.10	-
1419	500260.70	1394469.18	Аналитический метод	0.10	-
1420	500235.44	1394442.89	Аналитический метод	0.10	-

2. Сведения о характерных точках границ объекта					
Обозначение характерных точек границ	**Координаты, м**		**Метод определения координат характерной точки**	**Средняя квадратическая погрешность положения характерной точки (Mt), м**	**Описание обозначения точки на местности (при наличии)**
	X	**Y**			
1	**2**	**3**	**4**	**5**	**6**
1421	500158.90	1394439.60	Аналитический метод	0.10	-
1422	499651.95	1394453.62	Аналитический метод	0.10	-
1423	499649.34	1394453.48	Аналитический метод	0.10	-
1424	499646.75	1394453.07	Аналитический метод	0.10	-
1425	499644.22	1394452.40	Аналитический метод	0.10	-
1426	499418.10	1394385.55	Аналитический метод	0.10	-
1427	498989.13	1394258.04	Аналитический метод	0.10	-
1428	498461.01	1394117.41	Аналитический метод	0.10	-
1429	498030.74	1394027.72	Аналитический метод	0.10	-
1430	497978.29	1394016.87	Аналитический метод	0.10	-
1431	497941.57	1394048.52	Аналитический метод	0.10	-
1432	497939.53	1394050.17	Аналитический метод	0.10	-
1433	497937.34	1394051.59	Аналитический метод	0.10	-
1434	497935.01	1394052.78	Аналитический метод	0.10	-
1435	497932.57	1394053.72	Аналитический метод	0.10	-
1436	497930.04	1394054.39	Аналитический метод	0.10	-
1437	497927.45	1394054.80	Аналитический метод	0.10	-
1438	497924.84	1394054.94	Аналитический метод	0.10	-
1439	497922.23	1394054.80	Аналитический метод	0.10	-
1440	497919.64	1394054.39	Аналитический метод	0.10	-
1441	497917.11	1394053.72	Аналитический метод	0.10	-
1442	497914.67	1394052.78	Аналитический метод	0.10	-
1443	497912.34	1394051.59	Аналитический метод	0.10	-
1444	497910.15	1394050.17	Аналитический метод	0.10	-
1445	497908.11	1394048.52	Аналитический метод	0.10	-
1446	497906.26	1394046.67	Аналитический метод	0.10	-
1447	497904.61	1394044.63	Аналитический метод	0.10	-
1448	497903.19	1394042.44	Аналитический метод	0.10	-
1449	497881.31	1394008.25	Аналитический метод	0.10	-
1450	497460.52	1393891.94	Аналитический метод	0.10	-
1451	497273.48	1393842.21	Аналитический метод	0.10	-
1452	497076.20	1393799.65	Аналитический метод	0.10	-
1453	497073.67	1393798.98	Аналитический метод	0.10	-
1454	497071.23	1393798.04	Аналитический метод	0.10	-
1455	497068.90	1393796.85	Аналитический метод	0.10	-
1456	497066.71	1393795.43	Аналитический метод	0.10	-
1457	497064.67	1393793.78	Аналитический метод	0.10	-
1458	497062.82	1393791.93	Аналитический метод	0.10	-
1459	497061.17	1393789.89	Аналитический метод	0.10	-
1460	497059.75	1393787.70	Аналитический метод	0.10	-
1461	497058.56	1393785.37	Аналитический метод	0.10	-
1462	497057.62	1393782.93	Аналитический метод	0.10	-
1463	497047.18	1393751.93	Аналитический метод	0.10	-
1464	497046.51	1393749.40	Аналитический метод	0.10	-
1465	497031.51	1393690.69	Аналитический метод	0.10	-
1466	496647.89	1393591.11	Аналитический метод	0.10	-
1467	496539.02	1393564.99	Аналитический метод	0.10	-
1468	496181.88	1393492.19	Аналитический метод	0.10	-
1469	495940.14	1393433.83	Аналитический метод	0.10	-
1470	495748.05	1393382.40	Аналитический метод	0.10	-
1471	495709.77	1393372.72	Аналитический метод	0.10	-
1472	495565.28	1393339.46	Аналитический метод	0.10	-
1473	495119.99	1393227.94	Аналитический метод	0.10	-
1474	494636.27	1393101.91	Аналитический метод	0.10	-
1475	494020.17	1392952.34	Аналитический метод	0.10	-
1476	493933.15	1392936.46	Аналитический метод	0.10	-
1477	493906.60	1392982.77	Аналитический метод	0.10	-

2. Сведения о характерных точках границ объекта					
Обозначение характерных точек границ	**Координаты, м**		**Метод определения координат характерной точки**	**Средняя квадратическая погрешность положения характерной точки (Mt), м**	**Описание обозначения точки на местности (при наличии)**
	X	**Y**			
1	**2**	**3**	**4**	**5**	**6**
1478	493905.18	1392984.96	Аналитический метод	0.10	-
1479	493903.53	1392987.00	Аналитический метод	0.10	-
1480	493901.68	1392988.85	Аналитический метод	0.10	-
1481	493899.64	1392990.50	Аналитический метод	0.10	-
1482	493897.45	1392991.92	Аналитический метод	0.10	-
1483	493895.12	1392993.11	Аналитический метод	0.10	-
1484	493892.68	1392994.05	Аналитический метод	0.10	-
1485	493890.15	1392994.72	Аналитический метод	0.10	-
1486	493887.56	1392995.13	Аналитический метод	0.10	-
1487	493884.95	1392995.27	Аналитический метод	0.10	-
1488	493882.34	1392995.13	Аналитический метод	0.10	-
1489	493879.75	1392994.72	Аналитический метод	0.10	-
1490	493606.82	1392929.06	Аналитический метод	0.10	-
1491	493027.44	1392803.50	Аналитический метод	0.10	-
1492	493011.19	1392806.37	Аналитический метод	0.10	-
1493	492955.26	1392824.09	Аналитический метод	0.10	-
1494	492849.54	1392855.41	Аналитический метод	0.10	-
1495	492847.01	1392856.08	Аналитический метод	0.10	-
1496	492844.42	1392856.49	Аналитический метод	0.10	-
1497	492841.81	1392856.63	Аналитический метод	0.10	-
1498	492733.68	1392856.62	Аналитический метод	0.10	-
1499	492691.63	1392855.14	Аналитический метод	0.10	-
1500	492689.02	1392855.00	Аналитический метод	0.10	-
1501	492649.12	1392852.21	Аналитический метод	0.10	-
1502	492646.53	1392851.80	Аналитический метод	0.10	-
1503	492644.00	1392851.13	Аналитический метод	0.10	-
1504	492641.56	1392850.19	Аналитический метод	0.10	-
1505	492639.23	1392849.00	Аналитический метод	0.10	-
1506	492637.04	1392847.58	Аналитический метод	0.10	-
1507	492635.00	1392845.93	Аналитический метод	0.10	-
1508	492633.15	1392844.08	Аналитический метод	0.10	-
1509	492631.50	1392842.04	Аналитический метод	0.10	-
1510	492630.08	1392839.85	Аналитический метод	0.10	-
1511	492628.89	1392837.52	Аналитический метод	0.10	-
1512	492606.51	1392780.58	Аналитический метод	0.10	-
1513	492593.36	1392746.38	Аналитический метод	0.10	-
1514	492455.24	1392724.78	Аналитический метод	0.10	-
1515	492452.65	1392724.37	Аналитический метод	0.10	-
1516	492217.55	1392677.95	Аналитический метод	0.10	-
1517	491654.17	1392562.27	Аналитический метод	0.10	-
1518	491298.20	1392498.37	Аналитический метод	0.10	-
1519	490731.05	1392394.51	Аналитический метод	0.10	-
1520	490670.85	1392380.22	Аналитический метод	0.10	-
1521	490668.32	1392379.55	Аналитический метод	0.10	-
1522	490321.85	1392284.74	Аналитический метод	0.10	-
1523	489994.66	1392192.31	Аналитический метод	0.10	-
1524	489970.26	1392185.28	Аналитический метод	0.10	-
1525	489876.57	1392158.00	Аналитический метод	0.10	-
1526	489768.03	1392128.28	Аналитический метод	0.10	-
1527	489703.32	1392118.00	Аналитический метод	0.10	-
1528	489700.79	1392117.33	Аналитический метод	0.10	-
1529	489698.35	1392116.39	Аналитический метод	0.10	-
1530	489658.49	1392099.87	Аналитический метод	0.10	-
1531	489496.00	1392056.03	Аналитический метод	0.10	-
1532	489111.67	1391945.54	Аналитический метод	0.10	-
1533	488737.30	1391838.82	Аналитический метод	0.10	-
1534	488073.28	1391660.41	Аналитический метод	0.10	-

2. Сведения о характерных точках границ объекта					
Обозначение характерных точек границ	**Координаты, м**		**Метод определения координат характерной точки**	**Средняя квадратическая погрешность положения характерной точки (Mt), м**	**Описание обозначения точки на местности (при наличии)**
	X	**Y**			
1	**2**	**3**	**4**	**5**	**6**
1535	487419.94	1391478.49	Аналитический метод	0.10	-
1536	487318.58	1391449.36	Аналитический метод	0.10	-
1537	487285.67	1391420.99	Аналитический метод	0.10	-
1538	487280.10	1391415.41	Аналитический метод	0.10	-
1539	487135.06	1391373.72	Аналитический метод	0.10	-
1540	487162.91	1391404.61	Аналитический метод	0.10	-
1541	487101.23	1391386.88	Аналитический метод	0.10	-
1542	486773.51	1391298.76	Аналитический метод	0.10	-
1543	486659.42	1391268.13	Аналитический метод	0.10	-
1544	486635.52	1391238.97	Аналитический метод	0.10	-
1545	486517.49	1391207.28	Аналитический метод	0.10	-
1546	486552.64	1391233.96	Аналитический метод	0.10	-
1547	486558.48	1391241.04	Аналитический метод	0.10	-
1548	486386.81	1391194.96	Аналитический метод	0.10	-
1549	486127.88	1391123.54	Аналитический метод	0.10	-
1550	485800.95	1391033.59	Аналитический метод	0.10	-
1551	485510.67	1390954.16	Аналитический метод	0.10	-
1552	485388.35	1390924.08	Аналитический метод	0.10	-
1553	485157.84	1390896.94	Аналитический метод	0.10	-
1554	484822.62	1390856.50	Аналитический метод	0.10	-
1555	484612.64	1390833.42	Аналитический метод	0.10	-
1556	484159.96	1390776.69	Аналитический метод	0.10	-
1557	483833.46	1390735.69	Аналитический метод	0.10	-
1558	483671.02	1390716.83	Аналитический метод	0.10	-
1559	483668.43	1390716.42	Аналитический метод	0.10	-
1560	483629.67	1390706.07	Аналитический метод	0.10	-
1561	483627.14	1390705.40	Аналитический метод	0.10	-
1562	483617.93	1390702.21	Аналитический метод	0.10	-
1563	483615.49	1390701.27	Аналитический метод	0.10	-
1564	483596.42	1390692.68	Аналитический метод	0.10	-
1565	483608.64	1390674.05	Аналитический метод	0.10	-
1566	483559.39	1390651.86	Аналитический метод	0.10	-
1567	483548.84	1390671.24	Аналитический метод	0.10	-
1568	483286.65	1390553.11	Аналитический метод	0.10	-
1569	483297.17	1390533.71	Аналитический метод	0.10	-
1570	483227.49	1390502.32	Аналитический метод	0.10	-
1571	483216.70	1390521.59	Аналитический метод	0.10	-
1572	483180.90	1390505.46	Аналитический метод	0.10	-
1573	482958.41	1390402.88	Аналитический метод	0.10	-
1574	482969.12	1390383.59	Аналитический метод	0.10	-
1575	482898.38	1390350.97	Аналитический метод	0.10	-
1576	482887.71	1390370.28	Аналитический метод	0.10	-
1577	482852.07	1390353.85	Аналитический метод	0.10	-
1578	482750.13	1390308.18	Аналитический метод	0.10	-
1579	482389.07	1390140.45	Аналитический метод	0.10	-
1580	482276.66	1390088.27	Аналитический метод	0.10	-
1581	482196.84	1390056.74	Аналитический метод	0.10	-
1582	482120.90	1390042.28	Аналитический метод	0.10	-
1583	481997.65	1390034.32	Аналитический метод	0.10	-
1584	481942.69	1390033.70	Аналитический метод	0.10	-
1585	481940.08	1390033.56	Аналитический метод	0.10	-
1586	481871.74	1390025.77	Аналитический метод	0.10	-
1587	481869.15	1390025.36	Аналитический метод	0.10	-
1588	481866.62	1390024.69	Аналитический метод	0.10	-
1589	481799.22	1390005.19	Аналитический метод	0.10	-
1590	481307.69	1389848.44	Аналитический метод	0.10	-
1591	481026.26	1389758.69	Аналитический метод	0.10	-

2. Сведения о характерных точках границ объекта					
Обозначение характерных точек границ	**Координаты, м**		**Метод определения координат характерной точки**	**Средняя квадратическая погрешность положения характерной точки (Mt), м**	**Описание обозначения точки на местности (при наличии)**
	X	**Y**			
1	**2**	**3**	**4**	**5**	**6**
1592	480936.65	1389731.53	Аналитический метод	0.10	-
1593	480846.33	1389706.98	Аналитический метод	0.10	-
1594	480752.07	1389676.76	Аналитический метод	0.10	-
1595	480730.57	1389670.73	Аналитический метод	0.10	-
1596	480728.13	1389669.79	Аналитический метод	0.10	-
1597	480725.80	1389668.60	Аналитический метод	0.10	-
1598	480704.06	1389657.25	Аналитический метод	0.10	-
1599	480701.87	1389655.83	Аналитический метод	0.10	-
1600	480699.83	1389654.18	Аналитический метод	0.10	-
1601	480697.98	1389652.33	Аналитический метод	0.10	-
1602	480696.33	1389650.29	Аналитический метод	0.10	-
1603	480686.18	1389635.09	Аналитический метод	0.10	-
1604	480659.05	1389626.08	Аналитический метод	0.10	-
1605	480656.61	1389625.14	Аналитический метод	0.10	-
1606	480654.28	1389623.95	Аналитический метод	0.10	-
1607	480652.09	1389622.53	Аналитический метод	0.10	-
1608	480650.05	1389620.88	Аналитический метод	0.10	-
1609	480648.20	1389619.03	Аналитический метод	0.10	-
1610	480646.55	1389616.99	Аналитический метод	0.10	-
1611	480645.13	1389614.80	Аналитический метод	0.10	-
1612	480643.94	1389612.47	Аналитический метод	0.10	-
1613	480638.94	1389600.46	Аналитический метод	0.10	-
1614	480638.00	1389598.02	Аналитический метод	0.10	-
1615	480637.33	1389595.49	Аналитический метод	0.10	-
1616	480636.92	1389592.90	Аналитический метод	0.10	-
1617	480636.78	1389590.29	Аналитический метод	0.10	-
1618	480636.92	1389587.68	Аналитический метод	0.10	-
1619	480637.33	1389585.09	Аналитический метод	0.10	-
1620	480645.17	1389548.32	Аналитический метод	0.10	-
1621	480651.94	1389513.75	Аналитический метод	0.10	-
1622	480650.85	1389510.27	Аналитический метод	0.10	-
1623	480609.60	1389471.83	Аналитический метод	0.10	-
1624	480574.43	1389453.18	Аналитический метод	0.10	-
1625	480520.52	1389454.48	Аналитический метод	0.10	-
1626	480383.22	1389450.34	Аналитический метод	0.10	-
1627	480378.80	1389451.11	Аналитический метод	0.10	-
1628	480323.35	1389479.18	Аналитический метод	0.10	-
1629	480320.91	1389480.12	Аналитический метод	0.10	-
1630	480318.38	1389480.79	Аналитический метод	0.10	-
1631	480315.79	1389481.20	Аналитический метод	0.10	-
1632	480313.18	1389481.34	Аналитический метод	0.10	-
1633	480310.57	1389481.20	Аналитический метод	0.10	-
1634	480307.98	1389480.79	Аналитический метод	0.10	-
1635	480305.45	1389480.12	Аналитический метод	0.10	-
1636	480303.01	1389479.18	Аналитический метод	0.10	-
1637	480300.68	1389477.99	Аналитический метод	0.10	-
1638	480298.49	1389476.57	Аналитический метод	0.10	-
1639	480113.32	1389352.71	Аналитический метод	0.10	-
1640	480026.14	1389294.92	Аналитический метод	0.10	-
1641	479775.67	1389122.52	Аналитический метод	0.10	-
1642	479755.99	1389108.18	Аналитический метод	0.10	-
1643	479707.58	1389075.71	Аналитический метод	0.10	-
1644	479687.04	1389066.50	Аналитический метод	0.10	-
1645	479682.23	1389067.29	Аналитический метод	0.10	-
1646	479530.31	1389150.04	Аналитический метод	0.10	-
1647	479527.98	1389151.23	Аналитический метод	0.10	-
1648	479525.54	1389152.17	Аналитический метод	0.10	-

2. Сведения о характерных точках границ объекта					
Обозначение характерных точек границ	**Координаты, м**		**Метод определения координат характерной точки**	**Средняя квадратическая погрешность положения характерной точки (Mt), м**	**Описание обозначения точки на местности (при наличии)**
	X	**Y**			
1	**2**	**3**	**4**	**5**	**6**
1649	479485.27	1389166.22	Аналитический метод	0.10	-
1650	479319.37	1389220.42	Аналитический метод	0.10	-
1651	479316.84	1389221.09	Аналитический метод	0.10	-
1652	479314.25	1389221.50	Аналитический метод	0.10	-
1653	479288.46	1389224.65	Аналитический метод	0.10	-
1654	479285.85	1389224.79	Аналитический метод	0.10	-
1655	479283.24	1389224.65	Аналитический метод	0.10	-
1656	479280.65	1389224.24	Аналитический метод	0.10	-
1657	479278.12	1389223.57	Аналитический метод	0.10	-
1658	479275.68	1389222.63	Аналитический метод	0.10	-
1659	479273.35	1389221.44	Аналитический метод	0.10	-
1660	479271.16	1389220.02	Аналитический метод	0.10	-
1661	479249.25	1389204.69	Аналитический метод	0.10	-
1662	479224.48	1389187.14	Аналитический метод	0.10	-
1663	479222.44	1389185.49	Аналитический метод	0.10	-
1664	479209.70	1389173.93	Аналитический метод	0.10	-
1665	479134.49	1389102.47	Аналитический метод	0.10	-
1666	479115.29	1389084.15	Аналитический метод	0.10	-
1667	479115.10	1389084.19	Аналитический метод	0.10	-
1668	479011.66	1389132.71	Аналитический метод	0.10	-
1669	478992.48	1389142.72	Аналитический метод	0.10	-
1670	478929.27	1389175.74	Аналитический метод	0.10	-
1671	478679.77	1389303.23	Аналитический метод	0.10	-
1672	478318.17	1389491.92	Аналитический метод	0.10	-
1673	478075.36	1389615.95	Аналитический метод	0.10	-
1674	478073.03	1389617.14	Аналитический метод	0.10	-
1675	477859.50	1389725.60	Аналитический метод	0.10	-
1676	477420.56	1389950.30	Аналитический метод	0.10	-
1677	476971.88	1390184.64	Аналитический метод	0.10	-
1678	476536.00	1390409.52	Аналитический метод	0.10	-
1679	476254.89	1390554.90	Аналитический метод	0.10	-
1680	476167.27	1390600.93	Аналитический метод	0.10	-
1681	476164.94	1390602.12	Аналитический метод	0.10	-
1682	476065.27	1390641.43	Аналитический метод	0.10	-
1683	475621.26	1390814.96	Аналитический метод	0.10	-
1684	475618.82	1390815.90	Аналитический метод	0.10	-
1685	475145.62	1390996.19	Аналитический метод	0.10	-
1686	474682.61	1391173.81	Аналитический метод	0.10	-
1687	474576.81	1391214.55	Аналитический метод	0.10	-
1688	474574.37	1391215.49	Аналитический метод	0.10	-
1689	474178.97	1391366.05	Аналитический метод	0.10	-
1690	473753.77	1391526.79	Аналитический метод	0.10	-
1691	473251.31	1391719.73	Аналитический метод	0.10	-
1692	473092.69	1391785.08	Аналитический метод	0.10	-
1693	472836.61	1391915.50	Аналитический метод	0.10	-
1694	472760.44	1391951.49	Аналитический метод	0.10	-
1695	472724.80	1391971.10	Аналитический метод	0.10	-
1696	472657.85	1392009.07	Аналитический метод	0.10	-
1697	472389.07	1392153.19	Аналитический метод	0.10	-
1698	471940.29	1392389.24	Аналитический метод	0.10	-
1699	471803.60	1392460.23	Аналитический метод	0.10	-
1700	471801.27	1392461.42	Аналитический метод	0.10	-
1701	471798.83	1392462.36	Аналитический метод	0.10	-
1702	471796.30	1392463.03	Аналитический метод	0.10	-
1703	471441.40	1392541.40	Аналитический метод	0.10	-
1704	471438.81	1392541.81	Аналитический метод	0.10	-
1705	471296.32	1392552.39	Аналитический метод	0.10	-

2. Сведения о характерных точках границ объекта					
Обозначение характерных точек границ	**Координаты, м**		**Метод определения координат характерной точки**	**Средняя квадратическая погрешность положения характерной точки (Mt), м**	**Описание обозначения точки на местности (при наличии)**
	X	**Y**			
1	**2**	**3**	**4**	**5**	**6**
1706	471071.11	1392577.91	Аналитический метод	0.10	-
1707	470967.25	1392611.20	Аналитический метод	0.10	-
1708	470854.00	1392651.19	Аналитический метод	0.10	-
1709	470634.88	1392732.31	Аналитический метод	0.10	-
1710	470342.27	1392838.81	Аналитический метод	0.10	-
1711	470319.40	1392846.06	Аналитический метод	0.10	-
1712	470229.62	1392877.07	Аналитический метод	0.10	-
1713	470168.03	1392901.37	Аналитический метод	0.10	-
1714	470115.71	1392921.67	Аналитический метод	0.10	-
1715	470113.27	1392922.61	Аналитический метод	0.10	-
1716	470020.89	1392954.64	Аналитический метод	0.10	-
1717	469951.23	1392981.38	Аналитический метод	0.10	-
1718	469948.79	1392982.32	Аналитический метод	0.10	-
1719	469510.78	1393130.15	Аналитический метод	0.10	-
1720	469144.56	1393263.25	Аналитический метод	0.10	-
1721	469030.52	1393311.56	Аналитический метод	0.10	-
1722	468856.28	1393387.47	Аналитический метод	0.10	-
1723	468801.92	1393387.15	Аналитический метод	0.10	-
1724	468734.68	1393416.44	Аналитический метод	0.10	-
1725	468728.50	1393441.88	Аналитический метод	0.10	-
1726	468728.16	1393443.28	Аналитический метод	0.10	-
1727	468750.66	1393443.82	Аналитический метод	0.10	-
1728	468750.03	1393446.41	Аналитический метод	0.10	-
1729	468746.38	1393461.65	Аналитический метод	0.10	-
1730	468745.71	1393464.18	Аналитический метод	0.10	-
1731	468720.86	1393542.20	Аналитический метод	0.10	-
1732	468719.92	1393544.64	Аналитический метод	0.10	-
1733	468718.73	1393546.97	Аналитический метод	0.10	-
1734	468717.31	1393549.16	Аналитический метод	0.10	-
1735	468715.66	1393551.20	Аналитический метод	0.10	-
1736	468713.81	1393553.05	Аналитический метод	0.10	-
1737	468711.77	1393554.70	Аналитический метод	0.10	-
1738	468709.58	1393556.12	Аналитический метод	0.10	-
1739	468707.25	1393557.31	Аналитический метод	0.10	-
1740	468704.81	1393558.25	Аналитический метод	0.10	-
1741	468702.28	1393558.92	Аналитический метод	0.10	-
1742	468699.69	1393559.33	Аналитический метод	0.10	-
1743	468697.08	1393559.47	Аналитический метод	0.10	-
1744	468694.47	1393559.33	Аналитический метод	0.10	-
1745	468674.97	1393557.44	Аналитический метод	0.10	-
1746	468672.38	1393557.03	Аналитический метод	0.10	-
1747	468577.24	1393532.02	Аналитический метод	0.10	-
1748	468550.13	1393525.40	Аналитический метод	0.10	-
1749	468523.65	1393525.99	Аналитический метод	0.10	-
1750	468513.30	1393529.49	Аналитический метод	0.10	-
1751	468452.35	1393560.00	Аналитический метод	0.10	-
1752	468449.91	1393560.94	Аналитический метод	0.10	-
1753	468401.10	1393578.05	Аналитический метод	0.10	-
1754	468364.05	1393606.25	Аналитический метод	0.10	-
1755	468238.30	1393734.43	Аналитический метод	0.10	-
1756	468229.98	1393742.95	Аналитический метод	0.10	-
1757	468199.55	1393742.63	Аналитический метод	0.10	-
1758	468138.29	1393805.37	Аналитический метод	0.10	-
1759	468168.55	1393805.86	Аналитический метод	0.10	-
1760	468151.05	1393823.78	Аналитический метод	0.10	-
1761	467784.86	1394205.19	Аналитический метод	0.10	-
1762	467548.17	1394449.34	Аналитический метод	0.10	-

2. Сведения о характерных точках границ объекта					
Обозначение характерных точек границ	**Координаты, м**		**Метод определения координат характерной точки**	**Средняя квадратическая погрешность положения характерной точки (Mt), м**	**Описание обозначения точки на местности (при наличии)**
	X	**Y**			
1	**2**	**3**	**4**	**5**	**6**
1763	467244.83	1394775.03	Аналитический метод	0.10	-
1764	466906.65	1395129.83	Аналитический метод	0.10	-
1765	466927.84	1395075.72	Аналитический метод	0.10	-
1766	466806.78	1395202.73	Аналитический метод	0.10	-
1767	466784.88	1395257.47	Аналитический метод	0.10	-
1768	466553.51	1395499.45	Аналитический метод	0.10	-
1769	466255.73	1395814.42	Аналитический метод	0.10	-
1770	466255.72	1395799.37	Аналитический метод	0.10	-
1771	466275.24	1395777.88	Аналитический метод	0.10	-
1772	466274.75	1395762.28	Аналитический метод	0.10	-
1773	466210.28	1395830.48	Аналитический метод	0.10	-
1774	466211.58	1395861.13	Аналитический метод	0.10	-
1775	466159.75	1395915.95	Аналитический метод	0.10	-
1776	465864.35	1396229.43	Аналитический метод	0.10	-
1777	465504.36	1396610.65	Аналитический метод	0.10	-
1778	465179.37	1396955.94	Аналитический метод	0.10	-
1779	464839.57	1397315.32	Аналитический метод	0.10	-
1780	464494.41	1397682.18	Аналитический метод	0.10	-
1781	464128.06	1398071.83	Аналитический метод	0.10	-
1782	463810.51	1398404.23	Аналитический метод	0.10	-
1783	463718.95	1398500.45	Аналитический метод	0.10	-
1784	463462.32	1398773.09	Аналитический метод	0.10	-
1785	463122.04	1399135.06	Аналитический метод	0.10	-
1786	462780.78	1399497.95	Аналитический метод	0.10	-
1787	462440.12	1399858.25	Аналитический метод	0.10	-
1788	462059.03	1400262.35	Аналитический метод	0.10	-
1789	461815.96	1400525.12	Аналитический метод	0.10	-
1790	461761.19	1400588.87	Аналитический метод	0.10	-
1791	461714.53	1400641.56	Аналитический метод	0.10	-
1792	461673.65	1400694.99	Аналитический метод	0.10	-
1793	461430.56	1401101.12	Аналитический метод	0.10	-
1794	461232.98	1401434.37	Аналитический метод	0.10	-
1795	461060.04	1401732.89	Аналитический метод	0.10	-
1796	461055.05	1401741.05	Аналитический метод	0.10	-
1797	460947.26	1401928.95	Аналитический метод	0.10	-
1798	460885.82	1402036.28	Аналитический метод	0.10	-
1799	460836.48	1402122.60	Аналитический метод	0.10	-
1800	460810.67	1402171.19	Аналитический метод	0.10	-
1801	460794.14	1402209.86	Аналитический метод	0.10	-
1802	460744.61	1402352.81	Аналитический метод	0.10	-
1803	460604.05	1402777.44	Аналитический метод	0.10	-
1804	460554.40	1402929.96	Аналитический метод	0.10	-
1805	460447.32	1403258.10	Аналитический метод	0.10	-
1806	460229.45	1403927.15	Аналитический метод	0.10	-
1807	460130.65	1404215.36	Аналитический метод	0.10	-
1808	460069.12	1404400.92	Аналитический метод	0.10	-
1809	459954.96	1404755.69	Аналитический метод	0.10	-
1810	459817.67	1405182.72	Аналитический метод	0.10	-
1811	459653.72	1405685.67	Аналитический метод	0.10	-
1812	459603.87	1405844.74	Аналитический метод	0.10	-
1813	459586.94	1405825.13	Аналитический метод	0.10	-
1814	459504.57	1406087.95	Аналитический метод	0.10	-
1815	459487.33	1406137.94	Аналитический метод	0.10	-
1816	459474.63	1406178.80	Аналитический метод	0.10	-
1817	459406.08	1406621.21	Аналитический метод	0.10	-
1818	459381.91	1406791.85	Аналитический метод	0.10	-
1819	459383.45	1406794.42	Аналитический метод	0.10	-

2. Сведения о характерных точках границ объекта					
Обозначение характерных точек границ	**Координаты, м**		**Метод определения координат характерной точки**	**Средняя квадратическая погрешность положения характерной точки (Mt), м**	**Описание обозначения точки на местности (при наличии)**
	X	**Y**			
1	**2**	**3**	**4**	**5**	**6**
1820	459364.58	1406914.22	Аналитический метод	0.10	-
1821	459361.36	1406934.68	Аналитический метод	0.10	-
1822	459358.32	1406958.45	Аналитический метод	0.10	-
1823	459355.15	1406983.21	Аналитический метод	0.10	-
1824	459258.94	1407677.61	Аналитический метод	0.10	-
1825	459250.44	1407727.66	Аналитический метод	0.10	-
1826	459245.87	1407750.33	Аналитический метод	0.10	-
1827	459244.89	1407757.29	Аналитический метод	0.10	-
1828	459238.86	1407810.13	Аналитический метод	0.10	-
1829	459198.15	1408090.06	Аналитический метод	0.10	-
1830	459154.64	1408389.90	Аналитический метод	0.10	-
1831	459128.71	1408565.04	Аналитический метод	0.10	-
1832	459103.58	1408703.29	Аналитический метод	0.10	-
1833	459051.54	1408860.21	Аналитический метод	0.10	-
1834	459051.32	1408860.84	Аналитический метод	0.10	-
1835	459002.81	1408961.17	Аналитический метод	0.10	-
1836	458912.33	1409108.29	Аналитический метод	0.10	-
1837	458911.98	1409108.86	Аналитический метод	0.10	-
1838	458911.50	1409109.34	Аналитический метод	0.10	-
1839	458744.03	1409273.19	Аналитический метод	0.10	-
1840	458695.11	1409304.82	Аналитический метод	0.10	-
1841	458696.19	1409330.30	Аналитический метод	0.10	-
1842	458604.13	1409389.82	Аналитический метод	0.10	-
1843	458224.75	1409600.20	Аналитический метод	0.10	-
1844	458191.07	1409619.15	Аналитический метод	0.10	-
1845	458122.44	1409656.10	Аналитический метод	0.10	-
1846	457885.45	1409784.12	Аналитический метод	0.10	-
1847	457746.32	1409861.33	Аналитический метод	0.10	-
1848	457719.75	1409875.18	Аналитический метод	0.10	-
1849	457703.81	1409884.68	Аналитический метод	0.10	-
1850	457593.01	1409947.10	Аналитический метод	0.10	-
1851	457423.99	1410039.26	Аналитический метод	0.10	-
1852	457400.89	1410051.88	Аналитический метод	0.10	-
1853	457391.87	1410056.74	Аналитический метод	0.10	-
1854	457389.54	1410057.93	Аналитический метод	0.10	-
1855	457347.41	1410074.90	Аналитический метод	0.10	-
1856	457344.97	1410075.84	Аналитический метод	0.10	-
1857	457342.44	1410076.51	Аналитический метод	0.10	-
1858	457339.85	1410076.92	Аналитический метод	0.10	-
1859	457337.24	1410077.06	Аналитический метод	0.10	-
1860	457309.88	1410075.70	Аналитический метод	0.10	-
1861	457307.27	1410075.56	Аналитический метод	0.10	-
1862	457304.68	1410075.15	Аналитический метод	0.10	-
1863	457174.90	1410041.73	Аналитический метод	0.10	-
1864	457172.37	1410041.06	Аналитический метод	0.10	-
1865	457067.23	1410004.55	Аналитический метод	0.10	-
1866	456969.02	1410108.38	Аналитический метод	0.10	-
1867	456895.28	1410194.51	Аналитический метод	0.10	-
1868	456801.90	1410302.02	Аналитический метод	0.10	-
1869	456784.65	1410321.82	Аналитический метод	0.10	-
1870	456782.80	1410323.67	Аналитический метод	0.10	-
1871	456780.76	1410325.32	Аналитический метод	0.10	-
1872	456778.57	1410326.74	Аналитический метод	0.10	-
1873	456776.24	1410327.93	Аналитический метод	0.10	-
1874	456756.61	1410335.82	Аналитический метод	0.10	-
1875	456754.17	1410336.76	Аналитический метод	0.10	-
1876	456751.64	1410337.43	Аналитический метод	0.10	-

2. Сведения о характерных точках границ объекта					
Обозначение характерных точек границ	**Координаты, м**		**Метод определения координат характерной точки**	**Средняя квадратическая погрешность положения характерной точки (Mt), м**	**Описание обозначения точки на местности (при наличии)**
	X	**Y**			
1	**2**	**3**	**4**	**5**	**6**
1877	456714.66	1410345.01	Аналитический метод	0.10	-
1878	456676.07	1410352.06	Аналитический метод	0.10	-
1879	456666.65	1410358.71	Аналитический метод	0.10	-
1880	456656.92	1410444.63	Аналитический метод	0.10	-
1881	456673.97	1410637.46	Аналитический метод	0.10	-
1882	456692.03	1410924.39	Аналитический метод	0.10	-
1883	456701.39	1411031.67	Аналитический метод	0.10	-
1884	456779.80	1411083.75	Аналитический метод	0.10	-
1885	456781.84	1411085.40	Аналитический метод	0.10	-
1886	456783.69	1411087.25	Аналитический метод	0.10	-
1887	456785.34	1411089.29	Аналитический метод	0.10	-
1888	456786.76	1411091.48	Аналитический метод	0.10	-
1889	456799.97	1411112.66	Аналитический метод	0.10	-
1890	456801.16	1411114.99	Аналитический метод	0.10	-
1891	456802.10	1411117.43	Аналитический метод	0.10	-
1892	456802.77	1411119.96	Аналитический метод	0.10	-
1893	456803.18	1411122.55	Аналитический метод	0.10	-
1894	456825.78	1411551.75	Аналитический метод	0.10	-
1895	456825.92	1411554.36	Аналитический метод	0.10	-
1896	456847.94	1412048.30	Аналитический метод	0.10	-
1897	456847.80	1412050.91	Аналитический метод	0.10	-
1898	456843.43	1412131.56	Аналитический метод	0.10	-
1899	456833.38	1412291.96	Аналитический метод	0.10	-
1900	456832.97	1412294.55	Аналитический метод	0.10	-
1901	456832.30	1412297.08	Аналитический метод	0.10	-
1902	456831.36	1412299.52	Аналитический метод	0.10	-
1903	456830.17	1412301.85	Аналитический метод	0.10	-
1904	456825.73	1412309.82	Аналитический метод	0.10	-
1905	456824.03	1412323.87	Аналитический метод	0.10	-
1906	456819.22	1412407.69	Аналитический метод	0.10	-
1907	456815.71	1412451.35	Аналитический метод	0.10	-
1908	456811.05	1412508.58	Аналитический метод	0.10	-
1909	456810.64	1412511.17	Аналитический метод	0.10	-
1910	456809.97	1412513.70	Аналитический метод	0.10	-
1911	456809.03	1412516.14	Аналитический метод	0.10	-
1912	456807.84	1412518.47	Аналитический метод	0.10	-
1913	456806.42	1412520.66	Аналитический метод	0.10	-
1914	456804.77	1412522.70	Аналитический метод	0.10	-
1915	456802.92	1412524.55	Аналитический метод	0.10	-
1916	456800.88	1412526.20	Аналитический метод	0.10	-
1917	456798.69	1412527.62	Аналитический метод	0.10	-
1918	456789.73	1412532.92	Аналитический метод	0.10	-
1919	456789.64	1412534.07	Аналитический метод	0.10	-
1920	456782.77	1412585.19	Аналитический метод	0.10	-
1921	456769.90	1412767.75	Аналитический метод	0.10	-
1922	456764.89	1412839.03	Аналитический метод	0.10	-
1923	456764.48	1412841.62	Аналитический метод	0.10	-
1924	456763.81	1412844.15	Аналитический метод	0.10	-
1925	456762.87	1412846.59	Аналитический метод	0.10	-
1926	456761.68	1412848.92	Аналитический метод	0.10	-
1927	456760.26	1412851.11	Аналитический метод	0.10	-
1928	456758.61	1412853.15	Аналитический метод	0.10	-
1929	456756.76	1412855.00	Аналитический метод	0.10	-
1930	456754.72	1412856.65	Аналитический метод	0.10	-
1931	456752.53	1412858.07	Аналитический метод	0.10	-
1932	456752.29	1412858.19	Аналитический метод	0.10	-
1933	456740.56	1413046.43	Аналитический метод	0.10	-

2. Сведения о характерных точках границ объекта					
Обозначение характерных точек границ	**Координаты, м**		**Метод определения координат характерной точки**	**Средняя квадратическая погрешность положения характерной точки (Mt), м**	**Описание обозначения точки на местности (при наличии)**
	X	**Y**			
1	**2**	**3**	**4**	**5**	**6**
1934	456719.98	1413505.02	Аналитический метод	0.10	-
1935	456709.64	1413743.67	Аналитический метод	0.10	-
1936	456704.09	1413893.33	Аналитический метод	0.10	-
1937	456726.69	1414033.29	Аналитический метод	0.10	-
1938	456783.02	1414220.71	Аналитический метод	0.10	-
1939	456808.23	1414218.28	Аналитический метод	0.10	-
1940	456810.84	1414218.14	Аналитический метод	0.10	-
1941	456813.45	1414218.28	Аналитический метод	0.10	-
1942	456816.04	1414218.69	Аналитический метод	0.10	-
1943	456818.57	1414219.36	Аналитический метод	0.10	-
1944	456830.15	1414222.69	Аналитический метод	0.10	-
1945	456832.59	1414223.63	Аналитический метод	0.10	-
1946	456834.92	1414224.82	Аналитический метод	0.10	-
1947	456837.11	1414226.24	Аналитический метод	0.10	-
1948	456839.15	1414227.89	Аналитический метод	0.10	-
1949	456841.00	1414229.74	Аналитический метод	0.10	-
1950	456888.68	1414287.99	Аналитический метод	0.10	-
1951	456897.52	1414282.66	Аналитический метод	0.10	-
1952	456899.85	1414281.47	Аналитический метод	0.10	-
1953	456951.49	1414258.47	Аналитический метод	0.10	-
1954	456971.12	1414246.72	Аналитический метод	0.10	-
1955	456973.45	1414245.53	Аналитический метод	0.10	-
1956	456975.89	1414244.59	Аналитический метод	0.10	-
1957	456978.42	1414243.92	Аналитический метод	0.10	-
1958	456981.01	1414243.51	Аналитический метод	0.10	-
1959	456983.62	1414243.37	Аналитический метод	0.10	-
1960	456986.23	1414243.51	Аналитический метод	0.10	-
1961	456988.82	1414243.92	Аналитический метод	0.10	-
1962	456991.35	1414244.59	Аналитический метод	0.10	-
1963	456993.79	1414245.53	Аналитический метод	0.10	-
1964	456996.12	1414246.72	Аналитический метод	0.10	-
1965	456998.31	1414248.14	Аналитический метод	0.10	-
1966	457000.35	1414249.79	Аналитический метод	0.10	-
1967	457014.26	1414263.49	Аналитический метод	0.10	-
1968	457128.23	1414375.77	Аналитический метод	0.10	-
1969	457407.48	1414646.07	Аналитический метод	0.10	-
1970	457446.90	1414643.42	Аналитический метод	0.10	-
1971	457449.51	1414643.28	Аналитический метод	0.10	-
1972	457695.06	1414636.35	Аналитический метод	0.10	-
1973	457697.67	1414636.49	Аналитический метод	0.10	-
1974	457700.26	1414636.90	Аналитический метод	0.10	-
1975	457702.79	1414637.57	Аналитический метод	0.10	-
1976	457705.23	1414638.51	Аналитический метод	0.10	-
1977	457770.43	1414664.91	Аналитический метод	0.10	-
1978	457772.76	1414666.10	Аналитический метод	0.10	-
1979	457774.95	1414667.52	Аналитический метод	0.10	-
1980	457805.28	1414690.28	Аналитический метод	0.10	-
1981	457807.32	1414691.93	Аналитический метод	0.10	-
1982	457809.17	1414693.78	Аналитический метод	0.10	-
1983	457879.19	1414763.97	Аналитический метод	0.10	-
1984	458231.03	1415104.39	Аналитический метод	0.10	-
1985	458232.88	1415106.24	Аналитический метод	0.10	-
1986	458265.44	1415139.59	Аналитический метод	0.10	-
1987	458406.55	1415279.59	Аналитический метод	0.10	-
1988	458636.44	1415508.97	Аналитический метод	0.10	-
1989	458638.29	1415510.82	Аналитический метод	0.10	-
1990	458639.94	1415512.86	Аналитический метод	0.10	-

2. Сведения о характерных точках границ объекта					
Обозначение характерных точек границ	**Координаты, м**		**Метод определения координат характерной точки**	**Средняя квадратическая погрешность положения характерной точки (Mt), м**	**Описание обозначения точки на местности (при наличии)**
	X	**Y**			
1	**2**	**3**	**4**	**5**	**6**
1991	458641.36	1415515.05	Аналитический метод	0.10	-
1992	458642.55	1415517.38	Аналитический метод	0.10	-
1993	458643.49	1415519.82	Аналитический метод	0.10	-
1994	458645.04	1415525.41	Аналитический метод	0.10	-
1995	458645.71	1415527.94	Аналитический метод	0.10	-
1996	458646.12	1415530.53	Аналитический метод	0.10	-
1997	458646.26	1415533.14	Аналитический метод	0.10	-
1998	458646.12	1415535.75	Аналитический метод	0.10	-
1999	458645.71	1415538.34	Аналитический метод	0.10	-
2000	458645.04	1415540.87	Аналитический метод	0.10	-
2001	458642.73	1415546.94	Аналитический метод	0.10	-
2002	458670.80	1415573.91	Аналитический метод	0.10	-
2003	458676.58	1415579.49	Аналитический метод	0.10	-
2004	458678.43	1415581.34	Аналитический метод	0.10	-
2005	458686.92	1415590.01	Аналитический метод	0.10	-
2006	458762.13	1415663.48	Аналитический метод	0.10	-
2007	458763.98	1415665.33	Аналитический метод	0.10	-
2008	458800.84	1415704.12	Аналитический метод	0.10	-
2009	458802.49	1415706.16	Аналитический метод	0.10	-
2010	458823.12	1415735.24	Аналитический метод	0.10	-
2011	458854.19	1415762.60	Аналитический метод	0.10	-
2012	458856.04	1415764.45	Аналитический метод	0.10	-
2013	458857.69	1415766.49	Аналитический метод	0.10	-
2014	458859.11	1415768.68	Аналитический метод	0.10	-
2015	458860.30	1415771.01	Аналитический метод	0.10	-
2016	458861.24	1415773.45	Аналитический метод	0.10	-
2017	458861.91	1415775.98	Аналитический метод	0.10	-
2018	458862.32	1415778.57	Аналитический метод	0.10	-
2019	458862.46	1415781.18	Аналитический метод	0.10	-
2020	458862.32	1415783.79	Аналитический метод	0.10	-
2021	458861.91	1415786.38	Аналитический метод	0.10	-
2022	458861.24	1415788.91	Аналитический метод	0.10	-
2023	458860.30	1415791.35	Аналитический метод	0.10	-
2024	458859.11	1415793.68	Аналитический метод	0.10	-
2025	458857.69	1415795.87	Аналитический метод	0.10	-
2026	458856.04	1415797.91	Аналитический метод	0.10	-
2027	458822.60	1415834.98	Аналитический метод	0.10	-
2028	458753.58	1415910.60	Аналитический метод	0.10	-
2029	458669.87	1416003.96	Аналитический метод	0.10	-
2030	458397.30	1416284.10	Аналитический метод	0.10	-
2031	458231.34	1416453.09	Аналитический метод	0.10	-
2032	458068.61	1416616.99	Аналитический метод	0.10	-
2033	457892.61	1416796.64	Аналитический метод	0.10	-
2034	457720.98	1416970.65	Аналитический метод	0.10	-
2035	457595.93	1417098.75	Аналитический метод	0.10	-
2036	457623.99	1417132.12	Аналитический метод	0.10	-
2037	457658.97	1417167.63	Аналитический метод	0.10	-
2038	457679.69	1417188.56	Аналитический метод	0.10	-
2039	457789.40	1417297.63	Аналитический метод	0.10	-
2040	458142.86	1417645.07	Аналитический метод	0.10	-
2041	458233.05	1417734.55	Аналитический метод	0.10	-
2042	458503.61	1418000.94	Аналитический метод	0.10	-
2043	458859.28	1418350.77	Аналитический метод	0.10	-
2044	459077.70	1418565.62	Аналитический метод	0.10	-
2045	459109.73	1418536.56	Аналитический метод	0.10	-
2046	459122.33	1418523.93	Аналитический метод	0.10	-
2047	459124.18	1418522.08	Аналитический метод	0.10	-

2. Сведения о характерных точках границ объекта					
Обозначение характерных точек границ	**Координаты, м**		**Метод определения координат характерной точки**	**Средняя квадратическая погрешность положения характерной точки (Mt), м**	**Описание обозначения точки на местности (при наличии)**
	X	**Y**			
1	**2**	**3**	**4**	**5**	**6**
2048	459126.22	1418520.43	Аналитический метод	0.10	-
2049	459128.41	1418519.01	Аналитический метод	0.10	-
2050	459130.74	1418517.82	Аналитический метод	0.10	-
2051	459133.18	1418516.88	Аналитический метод	0.10	-
2052	459135.71	1418516.21	Аналитический метод	0.10	-
2053	459138.30	1418515.80	Аналитический метод	0.10	-
2054	459140.91	1418515.66	Аналитический метод	0.10	-
2055	459143.52	1418515.80	Аналитический метод	0.10	-
2056	459146.11	1418516.21	Аналитический метод	0.10	-
2057	459148.64	1418516.88	Аналитический метод	0.10	-
2058	459151.08	1418517.82	Аналитический метод	0.10	-
2059	459153.41	1418519.01	Аналитический метод	0.10	-
2060	459155.60	1418520.43	Аналитический метод	0.10	-
2061	459157.64	1418522.08	Аналитический метод	0.10	-
2062	459159.49	1418523.93	Аналитический метод	0.10	-
2063	459161.14	1418525.97	Аналитический метод	0.10	-
2064	459162.56	1418528.16	Аналитический метод	0.10	-
2065	459163.75	1418530.49	Аналитический метод	0.10	-
2066	459164.69	1418532.93	Аналитический метод	0.10	-
2067	459165.36	1418535.46	Аналитический метод	0.10	-
2068	459165.77	1418538.05	Аналитический метод	0.10	-
2069	459165.91	1418540.66	Аналитический метод	0.10	-
2070	459165.77	1418543.27	Аналитический метод	0.10	-
2071	459165.36	1418545.86	Аналитический метод	0.10	-
2072	459164.69	1418548.39	Аналитический метод	0.10	-
2073	459163.75	1418550.83	Аналитический метод	0.10	-
2074	459162.56	1418553.16	Аналитический метод	0.10	-
2075	459161.14	1418555.35	Аналитический метод	0.10	-
2076	459159.49	1418557.39	Аналитический метод	0.10	-
2077	459145.08	1418571.83	Аналитический метод	0.10	-
2078	459143.23	1418573.68	Аналитический метод	0.10	-
2079	459107.69	1418605.92	Аналитический метод	0.10	-
2080	459105.65	1418607.57	Аналитический метод	0.10	-
2081	459090.22	1418618.02	Аналитический метод	0.10	-
2082	459088.03	1418619.44	Аналитический метод	0.10	-
2083	459085.70	1418620.63	Аналитический метод	0.10	-
2084	459083.26	1418621.57	Аналитический метод	0.10	-
2085	459080.73	1418622.24	Аналитический метод	0.10	-
2086	459078.14	1418622.65	Аналитический метод	0.10	-
2087	459075.53	1418622.79	Аналитический метод	0.10	-
2088	459072.92	1418622.65	Аналитический метод	0.10	-
2089	459070.33	1418622.24	Аналитический метод	0.10	-
2090	459067.80	1418621.57	Аналитический метод	0.10	-
2091	459065.36	1418620.63	Аналитический метод	0.10	-
2092	459063.03	1418619.44	Аналитический метод	0.10	-
2093	459060.84	1418618.02	Аналитический метод	0.10	-
2094	459058.80	1418616.37	Аналитический метод	0.10	-
2095	459051.68	1418610.09	Аналитический метод	0.10	-
2096	458825.82	1418387.93	Аналитический метод	0.10	-
2097	458470.15	1418038.10	Аналитический метод	0.10	-
2098	458199.59	1417771.71	Аналитический метод	0.10	-
2099	458109.40	1417682.23	Аналитический метод	0.10	-
2100	457755.94	1417334.79	Аналитический метод	0.10	-
2101	457645.07	1417224.56	Аналитический метод	0.10	-
2102	457643.22	1417222.71	Аналитический метод	0.10	-
2103	457621.81	1417201.09	Аналитический метод	0.10	-
2104	457586.83	1417165.58	Аналитический метод	0.10	-

2. Сведения о характерных точках границ объекта					
Обозначение характерных точек границ	**Координаты, м**		**Метод определения координат характерной точки**	**Средняя квадратическая погрешность положения характерной точки (Mt), м**	**Описание обозначения точки на местности (при наличии)**
	X	**Y**			
1	**2**	**3**	**4**	**5**	**6**
2105	457547.27	1417118.53	Аналитический метод	0.10	-
2106	457545.62	1417116.49	Аналитический метод	0.10	-
2107	457544.20	1417114.30	Аналитический метод	0.10	-
2108	457543.01	1417111.97	Аналитический метод	0.10	-
2109	457542.07	1417109.53	Аналитический метод	0.10	-
2110	457541.40	1417107.00	Аналитический метод	0.10	-
2111	457540.99	1417104.41	Аналитический метод	0.10	-
2112	457540.85	1417101.80	Аналитический метод	0.10	-
2113	457540.56	1417094.11	Аналитический метод	0.10	-
2114	457540.70	1417091.50	Аналитический метод	0.10	-
2115	457541.11	1417088.91	Аналитический метод	0.10	-
2116	457541.78	1417086.38	Аналитический метод	0.10	-
2117	457542.72	1417083.94	Аналитический метод	0.10	-
2118	457543.91	1417081.61	Аналитический метод	0.10	-
2119	457545.33	1417079.42	Аналитический метод	0.10	-
2120	457546.98	1417077.38	Аналитический метод	0.10	-
2121	457683.82	1416937.19	Аналитический метод	0.10	-
2122	457855.45	1416763.18	Аналитический метод	0.10	-
2123	458031.45	1416583.53	Аналитический метод	0.10	-
2124	458194.18	1416419.63	Аналитический метод	0.10	-
2125	458360.14	1416250.64	Аналитический метод	0.10	-
2126	458632.71	1415970.50	Аналитический метод	0.10	-
2127	458716.42	1415877.14	Аналитический метод	0.10	-
2128	458785.44	1415801.52	Аналитический метод	0.10	-
2129	458801.95	1415783.22	Аналитический метод	0.10	-
2130	458787.68	1415770.66	Аналитический метод	0.10	-
2131	458785.83	1415768.81	Аналитический метод	0.10	-
2132	458784.18	1415766.77	Аналитический метод	0.10	-
2133	458762.88	1415736.73	Аналитический метод	0.10	-
2134	458727.39	1415699.38	Аналитический метод	0.10	-
2135	458652.58	1415626.31	Аналитический метод	0.10	-
2136	458650.73	1415624.46	Аналитический метод	0.10	-
2137	458642.42	1415615.97	Аналитический метод	0.10	-
2138	458637.34	1415611.07	Аналитический метод	0.10	-
2139	458599.57	1415574.78	Аналитический метод	0.10	-
2140	458597.72	1415572.93	Аналитический метод	0.10	-
2141	458596.07	1415570.89	Аналитический метод	0.10	-
2142	458594.65	1415568.70	Аналитический метод	0.10	-
2143	458592.37	1415564.71	Аналитический метод	0.10	-
2144	458591.18	1415562.38	Аналитический метод	0.10	-
2145	458590.24	1415559.94	Аналитический метод	0.10	-
2146	458589.57	1415557.41	Аналитический метод	0.10	-
2147	458589.16	1415554.82	Аналитический метод	0.10	-
2148	458589.02	1415552.21	Аналитический метод	0.10	-
2149	458589.16	1415549.60	Аналитический метод	0.10	-
2150	458589.57	1415547.01	Аналитический метод	0.10	-
2151	458590.24	1415544.48	Аналитический метод	0.10	-
2152	458593.29	1415536.46	Аналитический метод	0.10	-
2153	458373.09	1415316.75	Аналитический метод	0.10	-
2154	458230.59	1415175.36	Аналитический метод	0.10	-
2155	458228.74	1415173.51	Аналитический метод	0.10	-
2156	458196.79	1415140.79	Аналитический метод	0.10	-
2157	457845.61	1414801.01	Аналитический метод	0.10	-
2158	457843.76	1414799.16	Аналитический метод	0.10	-
2159	457774.32	1414729.56	Аналитический метод	0.10	-
2160	457747.82	1414709.67	Аналитический метод	0.10	-
2161	457690.54	1414686.48	Аналитический метод	0.10	-

2. Сведения о характерных точках границ объекта					
Обозначение характерных точек границ	**Координаты, м**		**Метод определения координат характерной точки**	**Средняя квадратическая погрешность положения характерной точки (Mt), м**	**Описание обозначения точки на местности (при наличии)**
	X	**Y**			
1	**2**	**3**	**4**	**5**	**6**
2162	457450.51	1414693.25	Аналитический метод	0.10	-
2163	457401.94	1414696.52	Аналитический метод	0.10	-
2164	457399.33	1414696.66	Аналитический метод	0.10	-
2165	457396.72	1414696.52	Аналитический метод	0.10	-
2166	457394.13	1414696.11	Аналитический метод	0.10	-
2167	457391.60	1414695.44	Аналитический метод	0.10	-
2168	457389.16	1414694.50	Аналитический метод	0.10	-
2169	457386.83	1414693.31	Аналитический метод	0.10	-
2170	457384.64	1414691.89	Аналитический метод	0.10	-
2171	457379.94	1414688.63	Аналитический метод	0.10	-
2172	457377.90	1414686.98	Аналитический метод	0.10	-
2173	457094.77	1414412.93	Аналитический метод	0.10	-
2174	456980.80	1414300.65	Аналитический метод	0.10	-
2175	456979.88	1414299.74	Аналитический метод	0.10	-
2176	456975.51	1414302.35	Аналитический метод	0.10	-
2177	456973.18	1414303.54	Аналитический метод	0.10	-
2178	456921.57	1414326.53	Аналитический метод	0.10	-
2179	456895.57	1414342.21	Аналитический метод	0.10	-
2180	456893.24	1414343.40	Аналитический метод	0.10	-
2181	456890.80	1414344.34	Аналитический метод	0.10	-
2182	456888.27	1414345.01	Аналитический метод	0.10	-
2183	456885.68	1414345.42	Аналитический метод	0.10	-
2184	456883.07	1414345.56	Аналитический метод	0.10	-
2185	456880.46	1414345.42	Аналитический метод	0.10	-
2186	456877.87	1414345.01	Аналитический метод	0.10	-
2187	456875.34	1414344.34	Аналитический метод	0.10	-
2188	456872.90	1414343.40	Аналитический метод	0.10	-
2189	456870.57	1414342.21	Аналитический метод	0.10	-
2190	456868.38	1414340.79	Аналитический метод	0.10	-
2191	456866.34	1414339.14	Аналитический метод	0.10	-
2192	456864.49	1414337.29	Аналитический метод	0.10	-
2193	456808.19	1414268.51	Аналитический метод	0.10	-
2194	456767.60	1414272.43	Аналитический метод	0.10	-
2195	456764.99	1414272.57	Аналитический метод	0.10	-
2196	456762.38	1414272.43	Аналитический метод	0.10	-
2197	456759.79	1414272.02	Аналитический метод	0.10	-
2198	456757.26	1414271.35	Аналитический метод	0.10	-
2199	456754.82	1414270.41	Аналитический метод	0.10	-
2200	456752.49	1414269.22	Аналитический метод	0.10	-
2201	456750.30	1414267.80	Аналитический метод	0.10	-
2202	456748.26	1414266.15	Аналитический метод	0.10	-
2203	456746.41	1414264.30	Аналитический метод	0.10	-
2204	456744.76	1414262.26	Аналитический метод	0.10	-
2205	456743.34	1414260.07	Аналитический метод	0.10	-
2206	456742.15	1414257.74	Аналитический метод	0.10	-
2207	456741.21	1414255.30	Аналитический метод	0.10	-
2208	456678.55	1414046.81	Аналитический метод	0.10	-
2209	456677.88	1414044.28	Аналитический метод	0.10	-
2210	456654.59	1413900.01	Аналитический метод	0.10	-
2211	456654.18	1413897.42	Аналитический метод	0.10	-
2212	456654.04	1413894.81	Аналитический метод	0.10	-
2213	456659.64	1413743.67	Аналитический метод	0.10	-
2214	456669.98	1413505.02	Аналитический метод	0.10	-
2215	456690.63	1413044.95	Аналитический метод	0.10	-
2216	456690.77	1413042.34	Аналитический метод	0.10	-
2217	456703.42	1412839.32	Аналитический метод	0.10	-
2218	456703.83	1412836.73	Аналитический метод	0.10	-

2. Сведения о характерных точках границ объекта					
Обозначение характерных точек границ	**Координаты, м**		**Метод определения координат характерной точки**	**Средняя квадратическая погрешность положения характерной точки (Mt), м**	**Описание обозначения точки на местности (при наличии)**
	X	**Y**			
1	**2**	**3**	**4**	**5**	**6**
2219	456704.50	1412834.20	Аналитический метод	0.10	-
2220	456705.44	1412831.76	Аналитический метод	0.10	-
2221	456706.63	1412829.43	Аналитический метод	0.10	-
2222	456708.05	1412827.24	Аналитический метод	0.10	-
2223	456709.70	1412825.20	Аналитический метод	0.10	-
2224	456711.55	1412823.35	Аналитический метод	0.10	-
2225	456713.59	1412821.70	Аналитический метод	0.10	-
2226	456715.78	1412820.28	Аналитический метод	0.10	-
2227	456716.13	1412820.10	Аналитический метод	0.10	-
2228	456720.18	1412762.53	Аналитический метод	0.10	-
2229	456733.05	1412579.97	Аналитический метод	0.10	-
2230	456739.92	1412528.85	Аналитический метод	0.10	-
2231	456740.96	1412515.42	Аналитический метод	0.10	-
2232	456741.37	1412512.83	Аналитический метод	0.10	-
2233	456742.04	1412510.30	Аналитический метод	0.10	-
2234	456742.98	1412507.86	Аналитический метод	0.10	-
2235	456744.17	1412505.53	Аналитический метод	0.10	-
2236	456745.59	1412503.34	Аналитический метод	0.10	-
2237	456747.24	1412501.30	Аналитический метод	0.10	-
2238	456749.09	1412499.45	Аналитический метод	0.10	-
2239	456751.13	1412497.80	Аналитический метод	0.10	-
2240	456753.32	1412496.38	Аналитический метод	0.10	-
2241	456762.33	1412491.05	Аналитический метод	0.10	-
2242	456765.99	1412446.13	Аналитический метод	0.10	-
2243	456769.50	1412402.47	Аналитический метод	0.10	-
2244	456774.31	1412318.65	Аналитический метод	0.10	-
2245	456776.64	1412299.34	Аналитический метод	0.10	-
2246	456777.05	1412296.75	Аналитический метод	0.10	-
2247	456777.72	1412294.22	Аналитический метод	0.10	-
2248	456778.66	1412291.78	Аналитический метод	0.10	-
2249	456779.85	1412289.45	Аналитический метод	0.10	-
2250	456783.95	1412282.09	Аналитический метод	0.10	-
2251	456793.71	1412126.34	Аналитический метод	0.10	-
2252	456797.94	1412048.25	Аналитический метод	0.10	-
2253	456775.92	1411554.44	Аналитический метод	0.10	-
2254	456753.73	1411132.95	Аналитический метод	0.10	-
2255	456746.77	1411121.78	Аналитический метод	0.10	-
2256	456662.84	1411066.04	Аналитический метод	0.10	-
2257	456660.80	1411064.39	Аналитический метод	0.10	-
2258	456658.95	1411062.54	Аналитический метод	0.10	-
2259	456657.30	1411060.50	Аналитический метод	0.10	-
2260	456655.88	1411058.31	Аналитический метод	0.10	-
2261	456654.69	1411055.98	Аналитический метод	0.10	-
2262	456653.75	1411053.54	Аналитический метод	0.10	-
2263	456653.08	1411051.01	Аналитический метод	0.10	-
2264	456652.67	1411048.42	Аналитический метод	0.10	-
2265	456642.31	1410929.61	Аналитический метод	0.10	-
2266	456624.25	1410642.68	Аналитический метод	0.10	-
2267	456606.94	1410446.92	Аналитический метод	0.10	-
2268	456606.80	1410444.31	Аналитический метод	0.10	-
2269	456606.94	1410441.70	Аналитический метод	0.10	-
2270	456618.21	1410342.14	Аналитический метод	0.10	-
2271	456618.62	1410339.55	Аналитический метод	0.10	-
2272	456619.29	1410337.02	Аналитический метод	0.10	-
2273	456620.23	1410334.58	Аналитический метод	0.10	-
2274	456621.42	1410332.25	Аналитический метод	0.10	-
2275	456622.84	1410330.06	Аналитический метод	0.10	-

2. Сведения о характерных точках границ объекта					
Обозначение характерных точек границ	**Координаты, м**		**Метод определения координат характерной точки**	**Средняя квадратическая погрешность положения характерной точки (Mt), м**	**Описание обозначения точки на местности (при наличии)**
	X	**Y**			
1	**2**	**3**	**4**	**5**	**6**
2276	456624.49	1410328.02	Аналитический метод	0.10	-
2277	456626.34	1410326.17	Аналитический метод	0.10	-
2278	456628.38	1410324.52	Аналитический метод	0.10	-
2279	456651.46	1410308.24	Аналитический метод	0.10	-
2280	456653.65	1410306.82	Аналитический метод	0.10	-
2281	456655.98	1410305.63	Аналитический метод	0.10	-
2282	456658.42	1410304.69	Аналитический метод	0.10	-
2283	456660.95	1410304.02	Аналитический метод	0.10	-
2284	456704.26	1410296.11	Аналитический метод	0.10	-
2285	456739.30	1410288.92	Аналитический метод	0.10	-
2286	456751.15	1410284.16	Аналитический метод	0.10	-
2287	456764.74	1410268.56	Аналитический метод	0.10	-
2288	456858.12	1410161.05	Аналитический метод	0.10	-
2289	456931.86	1410074.92	Аналитический метод	0.10	-
2290	457041.59	1409958.91	Аналитический метод	0.10	-
2291	457043.44	1409957.06	Аналитический метод	0.10	-
2292	457045.48	1409955.41	Аналитический метод	0.10	-
2293	457047.67	1409953.99	Аналитический метод	0.10	-
2294	457050.00	1409952.80	Аналитический метод	0.10	-
2295	457052.44	1409951.86	Аналитический метод	0.10	-
2296	457054.97	1409951.19	Аналитический метод	0.10	-
2297	457057.56	1409950.78	Аналитический метод	0.10	-
2298	457060.17	1409950.64	Аналитический метод	0.10	-
2299	457062.78	1409950.78	Аналитический метод	0.10	-
2300	457065.37	1409951.19	Аналитический метод	0.10	-
2301	457067.90	1409951.86	Аналитический метод	0.10	-
2302	457187.53	1409993.40	Аналитический метод	0.10	-
2303	457313.69	1410025.89	Аналитический метод	0.10	-
2304	457332.96	1410026.85	Аналитический метод	0.10	-
2305	457368.70	1410012.45	Аналитический метод	0.10	-
2306	457375.89	1410008.58	Аналитический метод	0.10	-
2307	457398.99	1409995.96	Аналитический метод	0.10	-
2308	457568.01	1409903.80	Аналитический метод	0.10	-
2309	457678.81	1409841.38	Аналитический метод	0.10	-
2310	457694.75	1409831.88	Аналитический метод	0.10	-
2311	457721.32	1409818.03	Аналитический метод	0.10	-
2312	457860.45	1409740.82	Аналитический метод	0.10	-
2313	458097.44	1409612.80	Аналитический метод	0.10	-
2314	458166.07	1409575.85	Аналитический метод	0.10	-
2315	458199.75	1409556.90	Аналитический метод	0.10	-
2316	458579.13	1409346.52	Аналитический метод	0.10	-
2317	458693.74	1409272.41	Аналитический метод	0.10	-
2318	458694.82	1409297.89	Аналитический метод	0.10	-
2319	458740.29	1409268.49	Аналитический метод	0.10	-
2320	458907.28	1409105.11	Аналитический метод	0.10	-
2321	458997.41	1408958.57	Аналитический метод	0.10	-
2322	459045.88	1408858.31	Аналитический метод	0.10	-
2323	459097.74	1408701.95	Аналитический метод	0.10	-
2324	459122.87	1408563.70	Аналитический метод	0.10	-
2325	459148.80	1408388.56	Аналитический метод	0.10	-
2326	459192.31	1408088.72	Аналитический метод	0.10	-
2327	459229.19	1407835.12	Аналитический метод	0.10	-
2328	459219.04	1407889.68	Аналитический метод	0.10	-
2329	459202.66	1407964.01	Аналитический метод	0.10	-
2330	459175.57	1408070.00	Аналитический метод	0.10	-
2331	459110.79	1408527.06	Аналитический метод	0.10	-
2332	459078.60	1408728.57	Аналитический метод	0.10	-

2. Сведения о характерных точках границ объекта					
Обозначение характерных точек границ	**Координаты, м**		**Метод определения координат характерной точки**	**Средняя квадратическая погрешность положения характерной точки (Mt), м**	**Описание обозначения точки на местности (при наличии)**
	X	**Y**			
1	**2**	**3**	**4**	**5**	**6**
2333	459061.06	1408767.04	Аналитический метод	0.10	-
2334	459031.36	1408832.18	Аналитический метод	0.10	-
2335	459076.40	1408696.35	Аналитический метод	0.10	-
2336	459101.19	1408559.96	Аналитический метод	0.10	-
2337	459126.86	1408386.62	Аналитический метод	0.10	-
2338	459170.37	1408086.78	Аналитический метод	0.10	-
2339	459200.24	1407881.41	Аналитический метод	0.10	-
2340	459214.61	1407804.17	Аналитический метод	0.10	-
2341	459230.80	1407723.86	Аналитический метод	0.10	-
2342	459239.17	1407674.52	Аналитический метод	0.10	-
2343	459334.70	1406985.96	Аналитический метод	0.10	-
2344	459341.55	1406931.87	Аналитический метод	0.10	-
2345	459362.56	1406798.47	Аналитический метод	0.10	-
2346	459354.61	1406785.22	Аналитический метод	0.10	-
2347	459378.30	1406617.93	Аналитический метод	0.10	-
2348	459446.85	1406175.52	Аналитический метод	0.10	-
2349	459447.26	1406172.93	Аналитический метод	0.10	-
2350	459447.93	1406170.40	Аналитический метод	0.10	-
2351	459460.63	1406129.54	Аналитический метод	0.10	-
2352	459477.87	1406079.55	Аналитический метод	0.10	-
2353	459606.16	1405670.21	Аналитический метод	0.10	-
2354	459770.11	1405167.26	Аналитический метод	0.10	-
2355	459907.40	1404740.23	Аналитический метод	0.10	-
2356	460021.56	1404385.46	Аналитический метод	0.10	-
2357	460030.95	1404357.14	Аналитический метод	0.10	-
2358	460040.18	1404360.29	Аналитический метод	0.10	-
2359	460064.54	1404315.44	Аналитический метод	0.10	-
2360	460054.53	1404286.03	Аналитический метод	0.10	-
2361	460083.09	1404199.90	Аналитический метод	0.10	-
2362	460181.89	1403911.69	Аналитический метод	0.10	-
2363	460399.76	1403242.64	Аналитический метод	0.10	-
2364	460506.84	1402914.50	Аналитический метод	0.10	-
2365	460556.49	1402761.98	Аналитический метод	0.10	-
2366	460697.05	1402337.35	Аналитический метод	0.10	-
2367	460747.04	1402193.09	Аналитический метод	0.10	-
2368	460747.98	1402190.65	Аналитический метод	0.10	-
2369	460765.20	1402150.36	Аналитический метод	0.10	-
2370	460766.39	1402148.03	Аналитический метод	0.10	-
2371	460793.18	1402097.60	Аналитический метод	0.10	-
2372	460842.52	1402011.28	Аналитический метод	0.10	-
2373	460903.96	1401903.95	Аналитический метод	0.10	-
2374	461011.75	1401716.05	Аналитический метод	0.10	-
2375	461016.74	1401707.89	Аналитический метод	0.10	-
2376	461189.68	1401409.37	Аналитический метод	0.10	-
2377	461387.26	1401076.12	Аналитический метод	0.10	-
2378	461631.26	1400668.47	Аналитический метод	0.10	-
2379	461632.68	1400666.28	Аналитический метод	0.10	-
2380	461675.05	1400610.90	Аналитический метод	0.10	-
2381	461676.70	1400608.86	Аналитический метод	0.10	-
2382	461724.03	1400555.41	Аналитический метод	0.10	-
2383	461778.80	1400491.66	Аналитический метод	0.10	-
2384	462021.87	1400228.89	Аналитический метод	0.10	-
2385	462402.96	1399824.79	Аналитический метод	0.10	-
2386	462743.62	1399464.49	Аналитический метод	0.10	-
2387	463084.88	1399101.60	Аналитический метод	0.10	-
2388	463425.16	1398739.63	Аналитический метод	0.10	-
2389	463681.79	1398466.99	Аналитический метод	0.10	-

2. Сведения о характерных точках границ объекта					
Обозначение характерных точек границ	**Координаты, м**		**Метод определения координат характерной точки**	**Средняя квадратическая погрешность положения характерной точки (Mt), м**	**Описание обозначения точки на местности (при наличии)**
	X	**Y**			
1	**2**	**3**	**4**	**5**	**6**
2390	463773.35	1398370.77	Аналитический метод	0.10	-
2391	464090.90	1398038.37	Аналитический метод	0.10	-
2392	464457.25	1397648.72	Аналитический метод	0.10	-
2393	464802.41	1397281.86	Аналитический метод	0.10	-
2394	465142.21	1396922.48	Аналитический метод	0.10	-
2395	465467.20	1396577.19	Аналитический метод	0.10	-
2396	465827.19	1396195.97	Аналитический метод	0.10	-
2397	466122.59	1395882.49	Аналитический метод	0.10	-
2398	466208.62	1395791.49	Аналитический метод	0.10	-
2399	466208.71	1395793.67	Аналитический метод	0.10	-
2400	466209.92	1395822.15	Аналитический метод	0.10	-
2401	466275.17	1395753.13	Аналитический метод	0.10	-
2402	466277.72	1395730.47	Аналитический метод	0.10	-
2403	466281.35	1395714.56	Аналитический метод	0.10	-
2404	466516.35	1395465.99	Аналитический метод	0.10	-
2405	466781.84	1395188.33	Аналитический метод	0.10	-
2406	466834.73	1395132.84	Аналитический метод	0.10	-
2407	466812.75	1395187.79	Аналитический метод	0.10	-
2408	466933.60	1395061.00	Аналитический метод	0.10	-
2409	466944.08	1395034.22	Аналитический метод	0.10	-
2410	466945.36	1395030.94	Аналитический метод	0.10	-
2411	466954.77	1395006.90	Аналитический метод	0.10	-
2412	467207.67	1394741.57	Аналитический метод	0.10	-
2413	467511.01	1394415.88	Аналитический метод	0.10	-
2414	467747.70	1394171.73	Аналитический метод	0.10	-
2415	468100.03	1393804.75	Аналитический метод	0.10	-
2416	468130.06	1393805.24	Аналитический метод	0.10	-
2417	468191.29	1393742.54	Аналитический метод	0.10	-
2418	468160.86	1393742.22	Аналитический метод	0.10	-
2419	468201.14	1393700.97	Аналитический метод	0.10	-
2420	468328.99	1393570.66	Аналитический метод	0.10	-
2421	468330.84	1393568.81	Аналитический метод	0.10	-
2422	468332.88	1393567.16	Аналитический метод	0.10	-
2423	468374.41	1393535.54	Аналитический метод	0.10	-
2424	468376.60	1393534.12	Аналитический метод	0.10	-
2425	468378.93	1393532.93	Аналитический метод	0.10	-
2426	468381.37	1393531.99	Аналитический метод	0.10	-
2427	468432.55	1393514.05	Аналитический метод	0.10	-
2428	468493.65	1393483.47	Аналитический метод	0.10	-
2429	468496.09	1393482.53	Аналитический метод	0.10	-
2430	468511.52	1393477.31	Аналитический метод	0.10	-
2431	468514.05	1393476.64	Аналитический метод	0.10	-
2432	468516.64	1393476.23	Аналитический метод	0.10	-
2433	468519.25	1393476.09	Аналитический метод	0.10	-
2434	468552.84	1393475.34	Аналитический метод	0.10	-
2435	468555.45	1393475.48	Аналитический метод	0.10	-
2436	468558.04	1393475.89	Аналитический метод	0.10	-
2437	468587.64	1393483.12	Аналитический метод	0.10	-
2438	468679.51	1393507.27	Аналитический метод	0.10	-
2439	468697.86	1393449.63	Аналитический метод	0.10	-
2440	468699.55	1393442.60	Аналитический метод	0.10	-
2441	468722.04	1393443.13	Аналитический метод	0.10	-
2442	468722.66	1393440.54	Аналитический метод	0.10	-
2443	468729.20	1393413.62	Аналитический метод	0.10	-
2444	468729.42	1393412.99	Аналитический метод	0.10	-
2445	468729.77	1393412.42	Аналитический метод	0.10	-
2446	468730.25	1393411.94	Аналитический метод	0.10	-

2. Сведения о характерных точках границ объекта					
Обозначение характерных точек границ	**Координаты, м**		**Метод определения координат характерной точки**	**Средняя квадратическая погрешность положения характерной точки (Mt), м**	**Описание обозначения точки на местности (при наличии)**
	X	**Y**			
1	**2**	**3**	**4**	**5**	**6**
2447	468730.82	1393411.59	Аналитический метод	0.10	-
2448	468787.13	1393387.06	Аналитический метод	0.10	-
2449	468732.77	1393386.73	Аналитический метод	0.10	-
2450	469010.18	1393265.88	Аналитический метод	0.10	-
2451	469125.05	1393217.22	Аналитический метод	0.10	-
2452	469127.49	1393216.28	Аналитический метод	0.10	-
2453	469495.32	1393082.59	Аналитический метод	0.10	-
2454	469933.33	1392934.76	Аналитический метод	0.10	-
2455	470002.99	1392908.02	Аналитический метод	0.10	-
2456	470005.43	1392907.08	Аналитический метод	0.10	-
2457	470097.57	1392875.14	Аналитический метод	0.10	-
2458	470147.69	1392855.69	Аналитический метод	0.10	-
2459	470211.20	1392830.64	Аналитический метод	0.10	-
2460	470213.64	1392829.70	Аналитический метод	0.10	-
2461	470303.94	1392798.50	Аналитический метод	0.10	-
2462	470326.81	1392791.25	Аналитический метод	0.10	-
2463	470619.42	1392684.75	Аналитический метод	0.10	-
2464	470838.54	1392603.63	Аналитический метод	0.10	-
2465	470951.79	1392563.64	Аналитический метод	0.10	-
2466	471058.10	1392529.57	Аналитический метод	0.10	-
2467	471060.63	1392528.90	Аналитический метод	0.10	-
2468	471063.22	1392528.49	Аналитический метод	0.10	-
2469	471291.10	1392502.67	Аналитический метод	0.10	-
2470	471432.49	1392492.17	Аналитический метод	0.10	-
2471	471782.59	1392414.86	Аналитический метод	0.10	-
2472	471915.29	1392345.94	Аналитический метод	0.10	-
2473	472364.07	1392109.89	Аналитический метод	0.10	-
2474	472632.85	1391965.77	Аналитический метод	0.10	-
2475	472699.80	1391927.80	Аналитический метод	0.10	-
2476	472736.55	1391907.58	Аналитический метод	0.10	-
2477	472738.88	1391906.39	Аналитический метод	0.10	-
2478	472816.27	1391869.82	Аналитический метод	0.10	-
2479	473072.35	1391739.40	Аналитический метод	0.10	-
2480	473230.97	1391674.05	Аналитический метод	0.10	-
2481	473735.82	1391480.19	Аналитический метод	0.10	-
2482	473738.26	1391479.25	Аналитический метод	0.10	-
2483	474163.51	1391318.49	Аналитический метод	0.10	-
2484	474558.25	1391168.19	Аналитический метод	0.10	-
2485	474662.67	1391127.98	Аналитический метод	0.10	-
2486	474665.11	1391127.04	Аналитический метод	0.10	-
2487	475130.16	1390948.63	Аналитический метод	0.10	-
2488	475601.63	1390769.00	Аналитический метод	0.10	-
2489	476044.93	1390595.75	Аналитический метод	0.10	-
2490	476144.32	1390556.55	Аналитический метод	0.10	-
2491	476229.89	1390511.60	Аналитический метод	0.10	-
2492	476511.00	1390366.22	Аналитический метод	0.10	-
2493	476946.88	1390141.34	Аналитический метод	0.10	-
2494	477395.56	1389907.00	Аналитический метод	0.10	-
2495	477835.42	1389681.83	Аналитический метод	0.10	-
2496	477837.75	1389680.64	Аналитический метод	0.10	-
2497	478051.64	1389571.99	Аналитический метод	0.10	-
2498	478293.17	1389448.62	Аналитический метод	0.10	-
2499	478654.77	1389259.93	Аналитический метод	0.10	-
2500	478904.27	1389132.44	Аналитический метод	0.10	-
2501	478967.48	1389099.42	Аналитический метод	0.10	-
2502	478988.44	1389088.48	Аналитический метод	0.10	-
2503	478990.77	1389087.29	Аналитический метод	0.10	-

2. Сведения о характерных точках границ объекта					
Обозначение характерных точек границ	**Координаты, м**		**Метод определения координат характерной точки**	**Средняя квадратическая погрешность положения характерной точки (Mt), м**	**Описание обозначения точки на местности (при наличии)**
	X	**Y**			
1	**2**	**3**	**4**	**5**	**6**
2504	479096.78	1389037.57	Аналитический метод	0.10	-
2505	479099.22	1389036.63	Аналитический метод	0.10	-
2506	479101.75	1389035.96	Аналитический метод	0.10	-
2507	479117.63	1389032.36	Аналитический метод	0.10	-
2508	479120.22	1389031.95	Аналитический метод	0.10	-
2509	479122.83	1389031.81	Аналитический метод	0.10	-
2510	479125.44	1389031.95	Аналитический метод	0.10	-
2511	479128.03	1389032.36	Аналитический метод	0.10	-
2512	479130.56	1389033.03	Аналитический метод	0.10	-
2513	479133.00	1389033.97	Аналитический метод	0.10	-
2514	479135.33	1389035.16	Аналитический метод	0.10	-
2515	479137.52	1389036.58	Аналитический метод	0.10	-
2516	479139.56	1389038.23	Аналитический метод	0.10	-
2517	479167.95	1389065.31	Аналитический метод	0.10	-
2518	479243.16	1389136.77	Аналитический метод	0.10	-
2519	479254.86	1389147.39	Аналитический метод	0.10	-
2520	479278.63	1389164.23	Аналитический метод	0.10	-
2521	479292.33	1389173.82	Аналитический метод	0.10	-
2522	479306.17	1389172.13	Аналитический метод	0.10	-
2523	479469.81	1389118.66	Аналитический метод	0.10	-
2524	479507.66	1389105.46	Аналитический метод	0.10	-
2525	479661.46	1389021.68	Аналитический метод	0.10	-
2526	479663.79	1389020.49	Аналитический метод	0.10	-
2527	479666.23	1389019.55	Аналитический метод	0.10	-
2528	479668.76	1389018.88	Аналитический метод	0.10	-
2529	479685.27	1389016.20	Аналитический метод	0.10	-
2530	479687.86	1389015.79	Аналитический метод	0.10	-
2531	479690.47	1389015.65	Аналитический метод	0.10	-
2532	479693.08	1389015.79	Аналитический метод	0.10	-
2533	479695.67	1389016.20	Аналитический метод	0.10	-
2534	479698.20	1389016.87	Аналитический метод	0.10	-
2535	479700.64	1389017.81	Аналитический метод	0.10	-
2536	479729.82	1389030.88	Аналитический метод	0.10	-
2537	479732.15	1389032.07	Аналитический метод	0.10	-
2538	479734.34	1389033.49	Аналитический метод	0.10	-
2539	479785.37	1389067.72	Аналитический метод	0.10	-
2540	479805.05	1389082.06	Аналитический метод	0.10	-
2541	480055.52	1389254.46	Аналитический метод	0.10	-
2542	480142.70	1389312.25	Аналитический метод	0.10	-
2543	480314.94	1389427.46	Аналитический метод	0.10	-
2544	480360.72	1389404.29	Аналитический метод	0.10	-
2545	480363.16	1389403.35	Аналитический метод	0.10	-
2546	480365.69	1389402.68	Аналитический метод	0.10	-
2547	480376.26	1389400.84	Аналитический метод	0.10	-
2548	480378.85	1389400.43	Аналитический метод	0.10	-
2549	480381.46	1389400.29	Аналитический метод	0.10	-
2550	480520.52	1389404.48	Аналитический метод	0.10	-
2551	480580.35	1389403.04	Аналитический метод	0.10	-
2552	480582.96	1389403.18	Аналитический метод	0.10	-
2553	480585.55	1389403.59	Аналитический метод	0.10	-
2554	480588.08	1389404.26	Аналитический метод	0.10	-
2555	480590.52	1389405.20	Аналитический метод	0.10	-
2556	480592.85	1389406.39	Аналитический метод	0.10	-
2557	480636.76	1389429.68	Аналитический метод	0.10	-
2558	480638.95	1389431.10	Аналитический метод	0.10	-
2559	480640.99	1389432.75	Аналитический метод	0.10	-
2560	480689.44	1389477.90	Аналитический метод	0.10	-

2. Сведения о характерных точках границ объекта					
Обозначение характерных точек границ	**Координаты, м**		**Метод определения координат характерной точки**	**Средняя квадратическая погрешность положения характерной точки (Mt), м**	**Описание обозначения точки на местности (при наличии)**
	X	**Y**			
1	**2**	**3**	**4**	**5**	**6**
2561	480691.29	1389479.75	Аналитический метод	0.10	-
2562	480692.94	1389481.79	Аналитический метод	0.10	-
2563	480694.36	1389483.98	Аналитический метод	0.10	-
2564	480695.55	1389486.31	Аналитический метод	0.10	-
2565	480696.49	1389488.75	Аналитический метод	0.10	-
2566	480701.48	1389504.57	Аналитический метод	0.10	-
2567	480702.15	1389507.10	Аналитический метод	0.10	-
2568	480702.56	1389509.69	Аналитический метод	0.10	-
2569	480702.70	1389512.30	Аналитический метод	0.10	-
2570	480702.56	1389514.91	Аналитический метод	0.10	-
2571	480702.15	1389517.50	Аналитический метод	0.10	-
2572	480694.07	1389558.72	Аналитический метод	0.10	-
2573	480688.84	1389583.28	Аналитический метод	0.10	-
2574	480709.91	1389590.28	Аналитический метод	0.10	-
2575	480712.35	1389591.22	Аналитический метод	0.10	-
2576	480714.68	1389592.41	Аналитический метод	0.10	-
2577	480716.87	1389593.83	Аналитический метод	0.10	-
2578	480718.91	1389595.48	Аналитический метод	0.10	-
2579	480720.76	1389597.33	Аналитический метод	0.10	-
2580	480722.41	1389599.37	Аналитический метод	0.10	-
2581	480733.79	1389616.42	Аналитический метод	0.10	-
2582	480747.54	1389623.60	Аналитический метод	0.10	-
2583	480767.53	1389629.20	Аналитический метод	0.10	-
2584	480861.79	1389659.42	Аналитический метод	0.10	-
2585	480952.11	1389683.97	Аналитический метод	0.10	-
2586	481041.72	1389711.13	Аналитический метод	0.10	-
2587	481323.15	1389800.88	Аналитический метод	0.10	-
2588	481814.68	1389957.63	Аналитический метод	0.10	-
2589	481879.20	1389976.30	Аналитический метод	0.10	-
2590	481944.26	1389983.72	Аналитический метод	0.10	-
2591	481998.25	1389984.33	Аналитический метод	0.10	-
2592	482000.86	1389984.47	Аналитический метод	0.10	-
2593	482126.78	1389992.60	Аналитический метод	0.10	-
2594	482129.37	1389993.01	Аналитический метод	0.10	-
2595	482208.94	1390008.16	Аналитический метод	0.10	-
2596	482211.47	1390008.83	Аналитический метод	0.10	-
2597	482213.91	1390009.77	Аналитический метод	0.10	-
2598	482297.00	1390042.59	Аналитический метод	0.10	-
2599	482409.41	1390094.77	Аналитический метод	0.10	-
2600	482770.47	1390262.50	Аналитический метод	0.10	-
2601	482872.41	1390308.17	Аналитический метод	0.10	-
2602	482911.96	1390326.41	Аналитический метод	0.10	-
2603	482901.29	1390345.71	Аналитический метод	0.10	-
2604	482972.04	1390378.33	Аналитический метод	0.10	-
2605	482982.75	1390359.04	Аналитический метод	0.10	-
2606	483201.24	1390459.78	Аналитический метод	0.10	-
2607	483241.23	1390477.80	Аналитический метод	0.10	-
2608	483230.44	1390497.07	Аналитический метод	0.10	-
2609	483300.03	1390528.43	Аналитический метод	0.10	-
2610	483310.55	1390509.03	Аналитический метод	0.10	-
2611	483572.81	1390627.20	Аналитический метод	0.10	-
2612	483562.26	1390646.58	Аналитический метод	0.10	-
2613	483611.97	1390668.97	Аналитический метод	0.10	-
2614	483624.18	1390650.35	Аналитический метод	0.10	-
2615	483634.95	1390655.20	Аналитический метод	0.10	-
2616	483642.57	1390657.83	Аналитический метод	0.10	-
2617	483678.10	1390667.32	Аналитический метод	0.10	-

2. Сведения о характерных точках границ объекта					
Обозначение характерных точек границ	**Координаты, м**		**Метод определения координат характерной точки**	**Средняя квадратическая погрешность положения характерной точки (Mt), м**	**Описание обозначения точки на местности (при наличии)**
	X	**Y**			
1	**2**	**3**	**4**	**5**	**6**
2618	483838.68	1390685.97	Аналитический метод	0.10	-
2619	484165.18	1390726.97	Аналитический метод	0.10	-
2620	484617.86	1390783.70	Аналитический метод	0.10	-
2621	484827.84	1390806.78	Аналитический метод	0.10	-
2622	485163.06	1390847.22	Аналитический метод	0.10	-
2623	485395.34	1390874.56	Аналитический метод	0.10	-
2624	485397.93	1390874.97	Аналитический метод	0.10	-
2625	485521.59	1390905.38	Аналитический метод	0.10	-
2626	485524.12	1390906.05	Аналитический метод	0.10	-
2627	485816.41	1390986.03	Аналитический метод	0.10	-
2628	486143.34	1391075.98	Аналитический метод	0.10	-
2629	486402.27	1391147.40	Аналитический метод	0.10	-
2630	486458.47	1391162.49	Аналитический метод	0.10	-
2631	486504.85	1391197.69	Аналитический метод	0.10	-
2632	486628.68	1391230.93	Аналитический метод	0.10	-
2633	486601.22	1391200.80	Аналитический метод	0.10	-
2634	486788.97	1391251.20	Аналитический метод	0.10	-
2635	487100.00	1391334.83	Аналитический метод	0.10	-
2636	487127.48	1391365.31	Аналитический метод	0.10	-
2637	487271.38	1391406.67	Аналитический метод	0.10	-
2638	487253.33	1391388.59	Аналитический метод	0.10	-
2639	487240.87	1391375.02	Аналитический метод	0.10	-
2640	487435.40	1391430.93	Аналитический метод	0.10	-
2641	488088.74	1391612.85	Аналитический метод	0.10	-
2642	488752.76	1391791.26	Аналитический метод	0.10	-
2643	489127.13	1391897.98	Аналитический метод	0.10	-
2644	489511.46	1392008.47	Аналитический метод	0.10	-
2645	489674.46	1392052.45	Аналитический метод	0.10	-
2646	489676.90	1392053.39	Аналитический метод	0.10	-
2647	489715.46	1392069.37	Аналитический метод	0.10	-
2648	489778.55	1392079.40	Аналитический метод	0.10	-
2649	489781.08	1392080.07	Аналитический метод	0.10	-
2650	489892.03	1392110.44	Аналитический метод	0.10	-
2651	489985.72	1392137.72	Аналитический метод	0.10	-
2652	490010.12	1392144.75	Аналитический метод	0.10	-
2653	490337.31	1392237.18	Аналитический метод	0.10	-
2654	490681.64	1392331.41	Аналитический метод	0.10	-
2655	490741.45	1392345.61	Аналитический метод	0.10	-
2656	491308.60	1392449.47	Аналитический метод	0.10	-
2657	491664.57	1392513.37	Аналитический метод	0.10	-
2658	492227.95	1392629.05	Аналитический метод	0.10	-
2659	492462.92	1392675.44	Аналитический метод	0.10	-
2660	492614.09	1392699.08	Аналитический метод	0.10	-
2661	492616.68	1392699.49	Аналитический метод	0.10	-
2662	492619.21	1392700.16	Аналитический метод	0.10	-
2663	492621.65	1392701.10	Аналитический метод	0.10	-
2664	492623.98	1392702.29	Аналитический метод	0.10	-
2665	492626.17	1392703.71	Аналитический метод	0.10	-
2666	492628.21	1392705.36	Аналитический метод	0.10	-
2667	492630.06	1392707.21	Аналитический метод	0.10	-
2668	492631.71	1392709.25	Аналитический метод	0.10	-
2669	492633.13	1392711.44	Аналитический метод	0.10	-
2670	492634.32	1392713.77	Аналитический метод	0.10	-
2671	492652.19	1392760.24	Аналитический метод	0.10	-
2672	492669.20	1392803.53	Аналитический метод	0.10	-
2673	492692.95	1392805.19	Аналитический метод	0.10	-
2674	492733.68	1392806.62	Аналитический метод	0.10	-

2. Сведения о характерных точках границ объекта					
Обозначение характерных точек границ	**Координаты, м**		**Метод определения координат характерной точки**	**Средняя квадратическая погрешность положения характерной точки (Mt), м**	**Описание обозначения точки на местности (при наличии)**
	X	**Y**			
1	**2**	**3**	**4**	**5**	**6**
2675	492838.22	1392806.63	Аналитический метод	0.10	-
2676	492939.80	1392776.53	Аналитический метод	0.10	-
2677	492997.38	1392758.29	Аналитический метод	0.10	-
2678	492999.91	1392757.62	Аналитический метод	0.10	-
2679	493022.78	1392753.59	Аналитический метод	0.10	-
2680	493025.37	1392753.18	Аналитический метод	0.10	-
2681	493027.98	1392753.04	Аналитический метод	0.10	-
2682	493030.59	1392753.18	Аналитический метод	0.10	-
2683	493033.18	1392753.59	Аналитический метод	0.10	-
2684	493617.22	1392880.16	Аналитический метод	0.10	-
2685	493872.57	1392941.59	Аналитический метод	0.10	-
2686	493898.59	1392896.20	Аналитический метод	0.10	-
2687	493900.01	1392894.01	Аналитический метод	0.10	-
2688	493901.66	1392891.97	Аналитический метод	0.10	-
2689	493903.51	1392890.12	Аналитический метод	0.10	-
2690	493905.55	1392888.47	Аналитический метод	0.10	-
2691	493907.74	1392887.05	Аналитический метод	0.10	-
2692	493910.07	1392885.86	Аналитический метод	0.10	-
2693	493912.51	1392884.92	Аналитический метод	0.10	-
2694	493915.04	1392884.25	Аналитический метод	0.10	-
2695	493917.63	1392883.84	Аналитический метод	0.10	-
2696	493920.24	1392883.70	Аналитический метод	0.10	-
2697	493922.85	1392883.84	Аналитический метод	0.10	-
2698	493925.44	1392884.25	Аналитический метод	0.10	-
2699	494030.57	1392903.44	Аналитический метод	0.10	-
2700	494646.67	1393053.01	Аналитический метод	0.10	-
2701	495130.39	1393179.04	Аналитический метод	0.10	-
2702	495575.68	1393290.56	Аналитический метод	0.10	-
2703	495720.17	1393323.82	Аналитический метод	0.10	-
2704	495758.45	1393333.50	Аналитический метод	0.10	-
2705	495950.54	1393384.93	Аналитический метод	0.10	-
2706	496192.28	1393443.29	Аналитический метод	0.10	-
2707	496549.42	1393516.09	Аналитический метод	0.10	-
2708	496658.29	1393542.21	Аналитический метод	0.10	-
2709	497057.26	1393645.77	Аналитический метод	0.10	-
2710	497059.79	1393646.44	Аналитический метод	0.10	-
2711	497062.23	1393647.38	Аналитический метод	0.10	-
2712	497064.56	1393648.57	Аналитический метод	0.10	-
2713	497066.75	1393649.99	Аналитический метод	0.10	-
2714	497068.79	1393651.64	Аналитический метод	0.10	-
2715	497070.64	1393653.49	Аналитический метод	0.10	-
2716	497072.29	1393655.53	Аналитический метод	0.10	-
2717	497073.71	1393657.72	Аналитический метод	0.10	-
2718	497074.90	1393660.05	Аналитический метод	0.10	-
2719	497075.84	1393662.49	Аналитический метод	0.10	-
2720	497076.51	1393665.02	Аналитический метод	0.10	-
2721	497094.87	1393736.86	Аналитический метод	0.10	-
2722	497100.56	1393753.76	Аналитический метод	0.10	-
2723	497283.88	1393793.31	Аналитический метод	0.10	-
2724	497472.95	1393843.58	Аналитический метод	0.10	-
2725	497475.48	1393844.25	Аналитический метод	0.10	-
2726	497904.92	1393962.95	Аналитический метод	0.10	-
2727	497907.36	1393963.89	Аналитический метод	0.10	-
2728	497909.69	1393965.08	Аналитический метод	0.10	-
2729	497911.88	1393966.50	Аналитический метод	0.10	-
2730	497913.92	1393968.15	Аналитический метод	0.10	-
2731	497915.77	1393970.00	Аналитический метод	0.10	-

2. Сведения о характерных точках границ объекта					
Обозначение характерных точек границ	**Координаты, м**		**Метод определения координат характерной точки**	**Средняя квадратическая погрешность положения характерной точки (Mt), м**	**Описание обозначения точки на местности (при наличии)**
	X	**Y**			
1	**2**	**3**	**4**	**5**	**6**
2732	497917.42	1393972.04	Аналитический метод	0.10	-
2733	497918.84	1393974.23	Аналитический метод	0.10	-
2734	497930.34	1393992.20	Аналитический метод	0.10	-
2735	497954.58	1393971.31	Аналитический метод	0.10	-
2736	497956.62	1393969.66	Аналитический метод	0.10	-
2737	497958.81	1393968.24	Аналитический метод	0.10	-
2738	497961.14	1393967.05	Аналитический метод	0.10	-
2739	497963.58	1393966.11	Аналитический метод	0.10	-
2740	497966.11	1393965.44	Аналитический метод	0.10	-
2741	497968.70	1393965.03	Аналитический метод	0.10	-
2742	497971.31	1393964.89	Аналитический метод	0.10	-
2743	497973.92	1393965.03	Аналитический метод	0.10	-
2744	497976.51	1393965.44	Аналитический метод	0.10	-
2745	498041.14	1393978.82	Аналитический метод	0.10	-
2746	498471.41	1394068.51	Аналитический метод	0.10	-
2747	499001.92	1394209.77	Аналитический метод	0.10	-
2748	499004.45	1394210.44	Аналитический метод	0.10	-
2749	499433.56	1394337.99	Аналитический метод	0.10	-
2750	499655.23	1394403.53	Аналитический метод	0.10	-
2751	500158.90	1394389.60	Аналитический метод	0.10	-
2752	500246.53	1394393.37	Аналитический метод	0.10	-
2753	500249.14	1394393.51	Аналитический метод	0.10	-
2754	500251.73	1394393.92	Аналитический метод	0.10	-
2755	500254.26	1394394.59	Аналитический метод	0.10	-
2756	500256.70	1394395.53	Аналитический метод	0.10	-
2757	500259.03	1394396.72	Аналитический метод	0.10	-
2758	500261.22	1394398.14	Аналитический метод	0.10	-
2759	500263.26	1394399.79	Аналитический метод	0.10	-
2760	500265.11	1394401.64	Аналитический метод	0.10	-
2761	500297.86	1394435.72	Аналитический метод	0.10	-
2762	500360.33	1394506.37	Аналитический метод	0.10	-
2763	500394.01	1394541.60	Аналитический метод	0.10	-
2764	500427.61	1394562.20	Аналитический метод	0.10	-
2765	500429.80	1394563.62	Аналитический метод	0.10	-
2766	500431.84	1394565.27	Аналитический метод	0.10	-
2767	500467.97	1394599.40	Аналитический метод	0.10	-
2768	500540.43	1394667.57	Аналитический метод	0.10	-
2769	500542.28	1394669.42	Аналитический метод	0.10	-
2770	500616.05	1394746.49	Аналитический метод	0.10	-
2771	500650.47	1394781.49	Аналитический метод	0.10	-
2772	500670.34	1394769.62	Аналитический метод	0.10	-
2773	500910.88	1394616.41	Аналитический метод	0.10	-
2774	500913.21	1394615.22	Аналитический метод	0.10	-
2775	500915.65	1394614.28	Аналитический метод	0.10	-
2776	500918.18	1394613.61	Аналитический метод	0.10	-
2777	500920.77	1394613.20	Аналитический метод	0.10	-
2778	500923.38	1394613.06	Аналитический метод	0.10	-
2779	500925.99	1394613.20	Аналитический метод	0.10	-
2780	500928.58	1394613.61	Аналитический метод	0.10	-
2781	500931.11	1394614.28	Аналитический метод	0.10	-
2782	500933.55	1394615.22	Аналитический метод	0.10	-
2783	500935.88	1394616.41	Аналитический метод	0.10	-
2784	500974.34	1394637.31	Аналитический метод	0.10	-
2785	501052.72	1394631.01	Аналитический метод	0.10	-
2786	501055.33	1394630.87	Аналитический метод	0.10	-
2787	501057.94	1394631.01	Аналитический метод	0.10	-
2788	501397.54	1394681.56	Аналитический метод	0.10	-

2. Сведения о характерных точках границ объекта					
Обозначение характерных точек границ	**Координаты, м**		**Метод определения координат характерной точки**	**Средняя квадратическая погрешность положения характерной точки (Mt), м**	**Описание обозначения точки на местности (при наличии)**
	X	**Y**			
1	**2**	**3**	**4**	**5**	**6**
2789	501400.13	1394681.97	Аналитический метод	0.10	-
2790	501408.87	1394683.68	Аналитический метод	0.10	-
2791	501437.65	1394688.45	Аналитический метод	0.10	-
2792	501683.18	1394729.97	Аналитический метод	0.10	-
2793	501928.32	1394766.63	Аналитический метод	0.10	-
2794	502022.82	1394780.34	Аналитический метод	0.10	-
2795	502053.38	1394742.78	Аналитический метод	0.10	-
2796	502055.23	1394740.93	Аналитический метод	0.10	-
2797	502057.27	1394739.28	Аналитический метод	0.10	-
2798	502059.46	1394737.86	Аналитический метод	0.10	-
2799	502061.79	1394736.67	Аналитический метод	0.10	-
2800	502064.23	1394735.73	Аналитический метод	0.10	-
2801	502066.76	1394735.06	Аналитический метод	0.10	-
2802	502069.35	1394734.65	Аналитический метод	0.10	-
2803	502071.96	1394734.51	Аналитический метод	0.10	-
2804	502074.57	1394734.65	Аналитический метод	0.10	-
2805	502077.16	1394735.06	Аналитический метод	0.10	-
2806	502183.11	1394756.92	Аналитический метод	0.10	-
2807	502411.78	1394795.68	Аналитический метод	0.10	-
2808	502903.99	1394879.10	Аналитический метод	0.10	-
2809	503400.53	1394955.85	Аналитический метод	0.10	-
2810	503403.12	1394956.26	Аналитический метод	0.10	-
2811	503927.08	1395041.06	Аналитический метод	0.10	-
2812	504264.07	1395096.09	Аналитический метод	0.10	-
2813	504370.20	1395114.61	Аналитический метод	0.10	-
2814	504441.43	1395125.97	Аналитический метод	0.10	-
2815	504529.76	1395137.38	Аналитический метод	0.10	-
2816	504628.97	1395152.43	Аналитический метод	0.10	-
2817	504631.56	1395152.84	Аналитический метод	0.10	-
2818	504941.38	1395206.47	Аналитический метод	0.10	-
2819	505109.32	1395244.14	Аналитический метод	0.10	-
2820	505364.88	1395296.27	Аналитический метод	0.10	-
2821	505629.94	1395360.07	Аналитический метод	0.10	-
2822	505639.79	1395362.06	Аналитический метод	0.10	-
2823	505647.47	1395355.07	Аналитический метод	0.10	-
2824	505663.05	1395337.26	Аналитический метод	0.10	-
2825	505664.90	1395335.41	Аналитический метод	0.10	-
2826	505666.94	1395333.76	Аналитический метод	0.10	-
2827	505703.42	1395307.84	Аналитический метод	0.10	-
2828	505705.61	1395306.42	Аналитический метод	0.10	-
2829	505707.94	1395305.23	Аналитический метод	0.10	-
2830	505710.38	1395304.29	Аналитический метод	0.10	-
2831	505712.91	1395303.62	Аналитический метод	0.10	-
2832	505715.50	1395303.21	Аналитический метод	0.10	-
2833	505718.11	1395303.07	Аналитический метод	0.10	-
2834	505720.72	1395303.21	Аналитический метод	0.10	-
2835	505723.31	1395303.62	Аналитический метод	0.10	-
2836	505725.84	1395304.29	Аналитический метод	0.10	-
2837	505728.28	1395305.23	Аналитический метод	0.10	-
2838	505730.61	1395306.42	Аналитический метод	0.10	-
2839	505732.80	1395307.84	Аналитический метод	0.10	-
2840	505734.84	1395309.49	Аналитический метод	0.10	-
2841	505743.66	1395316.98	Аналитический метод	0.10	-
2842	505767.15	1395338.38	Аналитический метод	0.10	-
2843	505769.00	1395340.23	Аналитический метод	0.10	-
2844	505784.70	1395358.45	Аналитический метод	0.10	-
2845	505786.35	1395360.49	Аналитический метод	0.10	-

2. Сведения о характерных точках границ объекта					
Обозначение характерных точек границ	**Координаты, м**		**Метод определения координат характерной точки**	**Средняя квадратическая погрешность положения характерной точки (Mt), м**	**Описание обозначения точки на местности (при наличии)**
	X	**Y**			
1	**2**	**3**	**4**	**5**	**6**
2846	505787.77	1395362.68	Аналитический метод	0.10	-
2847	505788.96	1395365.01	Аналитический метод	0.10	-
2848	505789.90	1395367.45	Аналитический метод	0.10	-
2849	505790.57	1395369.98	Аналитический метод	0.10	-
2850	505790.98	1395372.57	Аналитический метод	0.10	-
2851	505792.74	1395397.75	Аналитический метод	0.10	-
2852	506220.24	1395489.31	Аналитический метод	0.10	-
2853	506338.86	1395514.20	Аналитический метод	0.10	-
2854	506851.28	1395623.72	Аналитический метод	0.10	-
2855	507315.35	1395728.71	Аналитический метод	0.10	-
2856	508297.66	1395940.26	Аналитический метод	0.10	-
2857	509138.52	1396122.90	Аналитический метод	0.10	-
2858	509269.31	1396150.94	Аналитический метод	0.10	-
2859	509585.76	1396216.39	Аналитический метод	0.10	-
2860	510146.64	1396339.38	Аналитический метод	0.10	-
2861	510205.75	1396351.29	Аналитический метод	0.10	-
2862	510208.28	1396351.96	Аналитический метод	0.10	-
2863	510251.63	1396363.92	Аналитический метод	0.10	-
2864	510256.23	1396364.11	Аналитический метод	0.10	-
2865	510263.80	1396355.42	Аналитический метод	0.10	-
2866	510265.65	1396353.57	Аналитический метод	0.10	-
2867	510267.69	1396351.92	Аналитический метод	0.10	-
2868	510269.88	1396350.50	Аналитический метод	0.10	-
2869	510272.21	1396349.31	Аналитический метод	0.10	-
2870	510274.65	1396348.37	Аналитический метод	0.10	-
2871	510277.18	1396347.70	Аналитический метод	0.10	-
2872	510279.77	1396347.29	Аналитический метод	0.10	-
2873	510282.38	1396347.15	Аналитический метод	0.10	-
2874	510284.99	1396347.29	Аналитический метод	0.10	-
2875	510287.58	1396347.70	Аналитический метод	0.10	-
2876	510358.22	1396360.64	Аналитический метод	0.10	-
2877	510360.75	1396361.31	Аналитический метод	0.10	-
2878	510363.19	1396362.25	Аналитический метод	0.10	-
2879	510365.52	1396363.44	Аналитический метод	0.10	-
2880	510367.71	1396364.86	Аналитический метод	0.10	-
2881	510369.75	1396366.51	Аналитический метод	0.10	-
2882	510371.60	1396368.36	Аналитический метод	0.10	-
2883	510373.25	1396370.40	Аналитический метод	0.10	-
2884	510374.67	1396372.59	Аналитический метод	0.10	-
2885	510375.86	1396374.92	Аналитический метод	0.10	-
2886	510376.80	1396377.36	Аналитический метод	0.10	-
2887	510381.08	1396393.23	Аналитический метод	0.10	-
2888	510396.33	1396397.38	Аналитический метод	0.10	-
2889	510402.79	1396389.78	Аналитический метод	0.10	-
2890	510404.64	1396387.93	Аналитический метод	0.10	-
2891	510406.68	1396386.28	Аналитический метод	0.10	-
2892	510408.87	1396384.86	Аналитический метод	0.10	-
2893	510411.20	1396383.67	Аналитический метод	0.10	-
2894	510413.64	1396382.73	Аналитический метод	0.10	-
2895	510416.17	1396382.06	Аналитический метод	0.10	-
2896	510418.76	1396381.65	Аналитический метод	0.10	-
2897	510421.37	1396381.51	Аналитический метод	0.10	-
2898	510423.98	1396381.65	Аналитический метод	0.10	-
2899	510426.57	1396382.06	Аналитический метод	0.10	-
2900	510491.30	1396396.10	Аналитический метод	0.10	-
2901	510727.85	1396446.05	Аналитический метод	0.10	-
2902	510721.21	1396466.77	Аналитический метод	0.10	-

2. Сведения о характерных точках границ объекта					
Обозначение характерных точек границ	**Координаты, м**		**Метод определения координат характерной точки**	**Средняя квадратическая погрешность положения характерной точки (Mt), м**	**Описание обозначения точки на местности (при наличии)**
	X	**Y**			
1	**2**	**3**	**4**	**5**	**6**
2903	510701.41	1396461.51	Аналитический метод	0.10	-
2904	510594.17	1396431.30	Аналитический метод	0.10	-
2905	510498.52	1396404.35	Аналитический метод	0.10	-
2906	510496.88	1396403.89	Аналитический метод	0.10	-
2907	510492.93	1396415.47	Аналитический метод	0.10	-
2908	510475.20	1396415.12	Аналитический метод	0.10	-
2909	510486.77	1396417.63	Аналитический метод	0.10	-
2910	510734.23	1396469.88	Аналитический метод	0.10	-
2911	510776.31	1396477.77	Аналитический метод	0.10	-
2912	510786.94	1396480.10	Аналитический метод	0.10	-
2913	510789.19	1396470.55	Аналитический метод	0.10	-
2914	510792.24	1396458.74	Аналитический метод	0.10	-
2915	511224.66	1396553.42	Аналитический метод	0.10	-
2916	511695.68	1396653.39	Аналитический метод	0.10	-
2917	512206.82	1396768.04	Аналитический метод	0.10	-
2918	513187.12	1396965.98	Аналитический метод	0.10	-
2919	513308.20	1396995.85	Аналитический метод	0.10	-
2920	513331.51	1397001.67	Аналитический метод	0.10	-
2921	513702.25	1397077.41	Аналитический метод	0.10	-
2922	513714.54	1397080.16	Аналитический метод	0.10	-
2923	513757.81	1397034.60	Аналитический метод	0.10	-
2924	513759.66	1397032.75	Аналитический метод	0.10	-
2925	513761.70	1397031.10	Аналитический метод	0.10	-
2926	513763.89	1397029.68	Аналитический метод	0.10	-
2927	513766.22	1397028.49	Аналитический метод	0.10	-
2928	513768.66	1397027.55	Аналитический метод	0.10	-
2929	513771.19	1397026.88	Аналитический метод	0.10	-
2930	513773.78	1397026.47	Аналитический метод	0.10	-
2931	513776.39	1397026.33	Аналитический метод	0.10	-
2932	513779.00	1397026.47	Аналитический метод	0.10	-
2933	513781.59	1397026.88	Аналитический метод	0.10	-
2934	513871.67	1397046.73	Аналитический метод	0.10	-
2935	513874.20	1397047.40	Аналитический метод	0.10	-
2936	513876.64	1397048.34	Аналитический метод	0.10	-
2937	513878.97	1397049.53	Аналитический метод	0.10	-
2938	513881.16	1397050.95	Аналитический метод	0.10	-
2939	513883.20	1397052.60	Аналитический метод	0.10	-
2940	513885.05	1397054.45	Аналитический метод	0.10	-
2941	513933.45	1397113.95	Аналитический метод	0.10	-
2942	514161.67	1397173.71	Аналитический метод	0.10	-
2943	514185.93	1397179.70	Аналитический метод	0.10	-
2944	514692.66	1397298.24	Аналитический метод	0.10	-
2945	515172.12	1397405.89	Аналитический метод	0.10	-
2946	515213.21	1397414.98	Аналитический метод	0.10	-
2947	515733.49	1397514.88	Аналитический метод	0.10	-
2948	515747.95	1397508.49	Аналитический метод	0.10	-
2949	515750.39	1397507.55	Аналитический метод	0.10	-
2950	515752.92	1397506.88	Аналитический метод	0.10	-
2951	515755.51	1397506.47	Аналитический метод	0.10	-
2952	515758.12	1397506.33	Аналитический метод	0.10	-
2953	515760.73	1397506.47	Аналитический метод	0.10	-
2954	515763.32	1397506.88	Аналитический метод	0.10	-
2955	515765.85	1397507.55	Аналитический метод	0.10	-
2956	515768.29	1397508.49	Аналитический метод	0.10	-
2957	515770.62	1397509.68	Аналитический метод	0.10	-
2958	515772.81	1397511.10	Аналитический метод	0.10	-
2959	515814.81	1397541.05	Аналитический метод	0.10	-

2. Сведения о характерных точках границ объекта					
Обозначение характерных точек границ	**Координаты, м**		**Метод определения координат характерной точки**	**Средняя квадратическая погрешность положения характерной точки (Mt), м**	**Описание обозначения точки на местности (при наличии)**
	X	**Y**			
1	**2**	**3**	**4**	**5**	**6**
2960	515986.81	1397574.55	Аналитический метод	0.10	-
2961	516140.68	1397601.31	Аналитический метод	0.10	-
2962	516261.50	1397606.51	Аналитический метод	0.10	-
2963	516607.65	1397608.37	Аналитический метод	0.10	-
2964	517133.51	1397606.14	Аналитический метод	0.10	-
2965	517327.73	1397606.90	Аналитический метод	0.10	-
2966	517629.54	1397601.05	Аналитический метод	0.10	-
2967	517901.96	1397604.05	Аналитический метод	0.10	-
2968	518029.51	1397608.73	Аналитический метод	0.10	-
2969	518032.12	1397608.87	Аналитический метод	0.10	-
2970	518034.71	1397609.28	Аналитический метод	0.10	-
2971	518037.24	1397609.95	Аналитический метод	0.10	-
2972	518039.68	1397610.89	Аналитический метод	0.10	-
2973	518042.01	1397612.08	Аналитический метод	0.10	-
2974	518044.20	1397613.50	Аналитический метод	0.10	-
2975	518046.24	1397615.15	Аналитический метод	0.10	-
2976	518048.09	1397617.00	Аналитический метод	0.10	-
2977	518049.74	1397619.04	Аналитический метод	0.10	-
2978	518051.16	1397621.23	Аналитический метод	0.10	-
2979	518052.35	1397623.56	Аналитический метод	0.10	-
2980	518053.29	1397626.00	Аналитический метод	0.10	-
2981	518053.96	1397628.53	Аналитический метод	0.10	-
2982	518054.37	1397631.12	Аналитический метод	0.10	-
2983	518073.68	1397767.25	Аналитический метод	0.10	-
2984	518126.33	1397866.97	Аналитический метод	0.10	-
2985	518220.15	1398035.47	Аналитический метод	0.10	-
2986	518293.92	1398069.03	Аналитический метод	0.10	-
2987	518488.81	1398153.08	Аналитический метод	0.10	-
2988	518661.27	1398227.97	Аналитический метод	0.10	-
2989	518901.83	1398277.62	Аналитический метод	0.10	-
2990	519114.73	1398320.43	Аналитический метод	0.10	-
2991	519390.24	1398371.40	Аналитический метод	0.10	-
2992	519886.74	1398466.22	Аналитический метод	0.10	-
2993	520395.49	1398550.15	Аналитический метод	0.10	-
2994	520514.81	1398545.56	Аналитический метод	0.10	-
2995	520858.89	1398527.16	Аналитический метод	0.10	-
2996	520861.50	1398527.02	Аналитический метод	0.10	-
2997	521118.78	1398515.91	Аналитический метод	0.10	-
2998	521158.91	1398516.73	Аналитический метод	0.10	-
2999	521161.52	1398516.87	Аналитический метод	0.10	-
3000	521197.82	1398522.04	Аналитический метод	0.10	-
3001	521200.41	1398522.45	Аналитический метод	0.10	-
3002	521308.02	1398543.17	Аналитический метод	0.10	-
3003	521883.18	1398653.32	Аналитический метод	0.10	-
3004	522890.84	1398847.36	Аналитический метод	0.10	-
3005	522967.27	1398862.34	Аналитический метод	0.10	-
3006	523529.31	1398968.74	Аналитический метод	0.10	-
3007	523951.51	1399050.88	Аналитический метод	0.10	-
3008	524162.64	1399094.96	Аналитический метод	0.10	-
3009	524432.39	1399147.39	Аналитический метод	0.10	-
3010	524929.06	1399241.59	Аналитический метод	0.10	-
3011	525361.34	1399319.23	Аналитический метод	0.10	-
3012	525444.65	1399332.65	Аналитический метод	0.10	-
3013	525913.64	1399426.55	Аналитический метод	0.10	-
3014	526264.63	1399494.48	Аналитический метод	0.10	-
3015	526532.05	1399549.22	Аналитический метод	0.10	-
3016	526824.11	1399600.40	Аналитический метод	0.10	-

2. Сведения о характерных точках границ объекта

Обозначение характерных точек границ	Координаты, м		Метод определения координат характерной точки	Средняя квадратическая погрешность положения характерной точки (Mt), м	Описание обозначения точки на местности (при наличии)
	X	Y			
1	2	3	4	5	6
3017	526826.64	1399601.07	Аналитический метод	0.10	-
3018	526829.08	1399602.01	Аналитический метод	0.10	-
3019	526831.41	1399603.20	Аналитический метод	0.10	-
3020	526844.72	1399610.22	Аналитический метод	0.10	-
3021	526846.91	1399611.64	Аналитический метод	0.10	-
3022	526848.95	1399613.29	Аналитический метод	0.10	-
3023	526850.80	1399615.14	Аналитический метод	0.10	-
3024	526852.45	1399617.18	Аналитический метод	0.10	-
3025	526853.87	1399619.37	Аналитический метод	0.10	-
3026	526873.29	1399651.31	Аналитический метод	0.10	-
3027	526881.81	1399653.61	Аналитический метод	0.10	-
3028	527009.57	1399677.06	Аналитический метод	0.10	-
1152	527019.67	1399678.91	Аналитический метод	0.10	-
3029	459582.34	1405819.81	Аналитический метод	0.10	-
3030	459576.48	1405813.02	Аналитический метод	0.10	-
3031	459486.65	1406090.39	Аналитический метод	0.10	-
3032	459457.31	1406196.19	Аналитический метод	0.10	-
3033	459438.19	1406280.25	Аналитический метод	0.10	-
3034	459407.98	1406503.43	Аналитический метод	0.10	-
3035	459367.83	1406768.33	Аналитический метод	0.10	-
3036	459377.04	1406783.71	Аналитический метод	0.10	-
3037	459400.24	1406619.87	Аналитический метод	0.10	-
3038	459468.79	1406177.46	Аналитический метод	0.10	-
3039	459481.49	1406136.60	Аналитический метод	0.10	-
3040	459498.73	1406086.61	Аналитический метод	0.10	-
3029	459582.34	1405819.81	Аналитический метод	0.10	-
3041	458986.03	1408931.58	Аналитический метод	0.10	-
3042	458983.52	1408937.10	Аналитический метод	0.10	-
3043	458964.24	1408979.39	Аналитический метод	0.10	-
3044	458905.76	1409083.45	Аналитический метод	0.10	-
3045	458819.29	1409160.43	Аналитический метод	0.10	-
3046	458889.93	1409091.32	Аналитический метод	0.10	-
3047	458978.18	1408947.83	Аналитический метод	0.10	-
3041	458986.03	1408931.58	Аналитический метод	0.10	-

3. Сведения о характерных точках части (частей) границы объекта

Обозначение характерных точек части границы	Координаты, м		Метод определения координат характерной точки	Средняя квадратическая погрешность положения характерной точки (Mt), м	Описание обозначения точки на местности (при наличии)
	X	Y			
1	2	3	4	5	6
-	-	-	-	-	-

Раздел 3

Сведения о местоположении измененных (уточненных) границ объекта

1. Система координат -

2. Сведения о характерных точках границ объекта

Обозначение характерных точек границ	Существующие координаты, м		Измененные (уточненные) координаты, м		Метод определения координат характерной точки	Средняя квадратическая погрешность положения характерной точки (Mt), м	Описание обозначения точки на местности (при наличии)
	X	Y	X	Y			
1	2	3	4	5	6	7	8
-	-	-	-	-	-	-	

3. Сведения о характерных точках части (частей) границы объекта

Обозначение характерных точек части границы	Существующие координаты, м		Измененные (уточненные) координаты, м		Метод определения координат характерной точки	Средняя квадратическая погрешность положения характерной точки (Mt), м	Описание обозначения точки на местности (при наличии)
	X	Y	X	Y			
1	2	3	4	5	6	7	8
-	-	-	-	-	-	-	

СХЕМА РАСПОЛОЖЕНИЯ ГРАНИЦ ПУБЛИЧНОГО СЕРВИТУТА

Публичный сервитут в отношении земель и земельных участков в целях эксплуатации магистрального нефтепровода федерального значения «Магистральный нефтепровод «Жирновск – Волгоград» - 84-314 км»

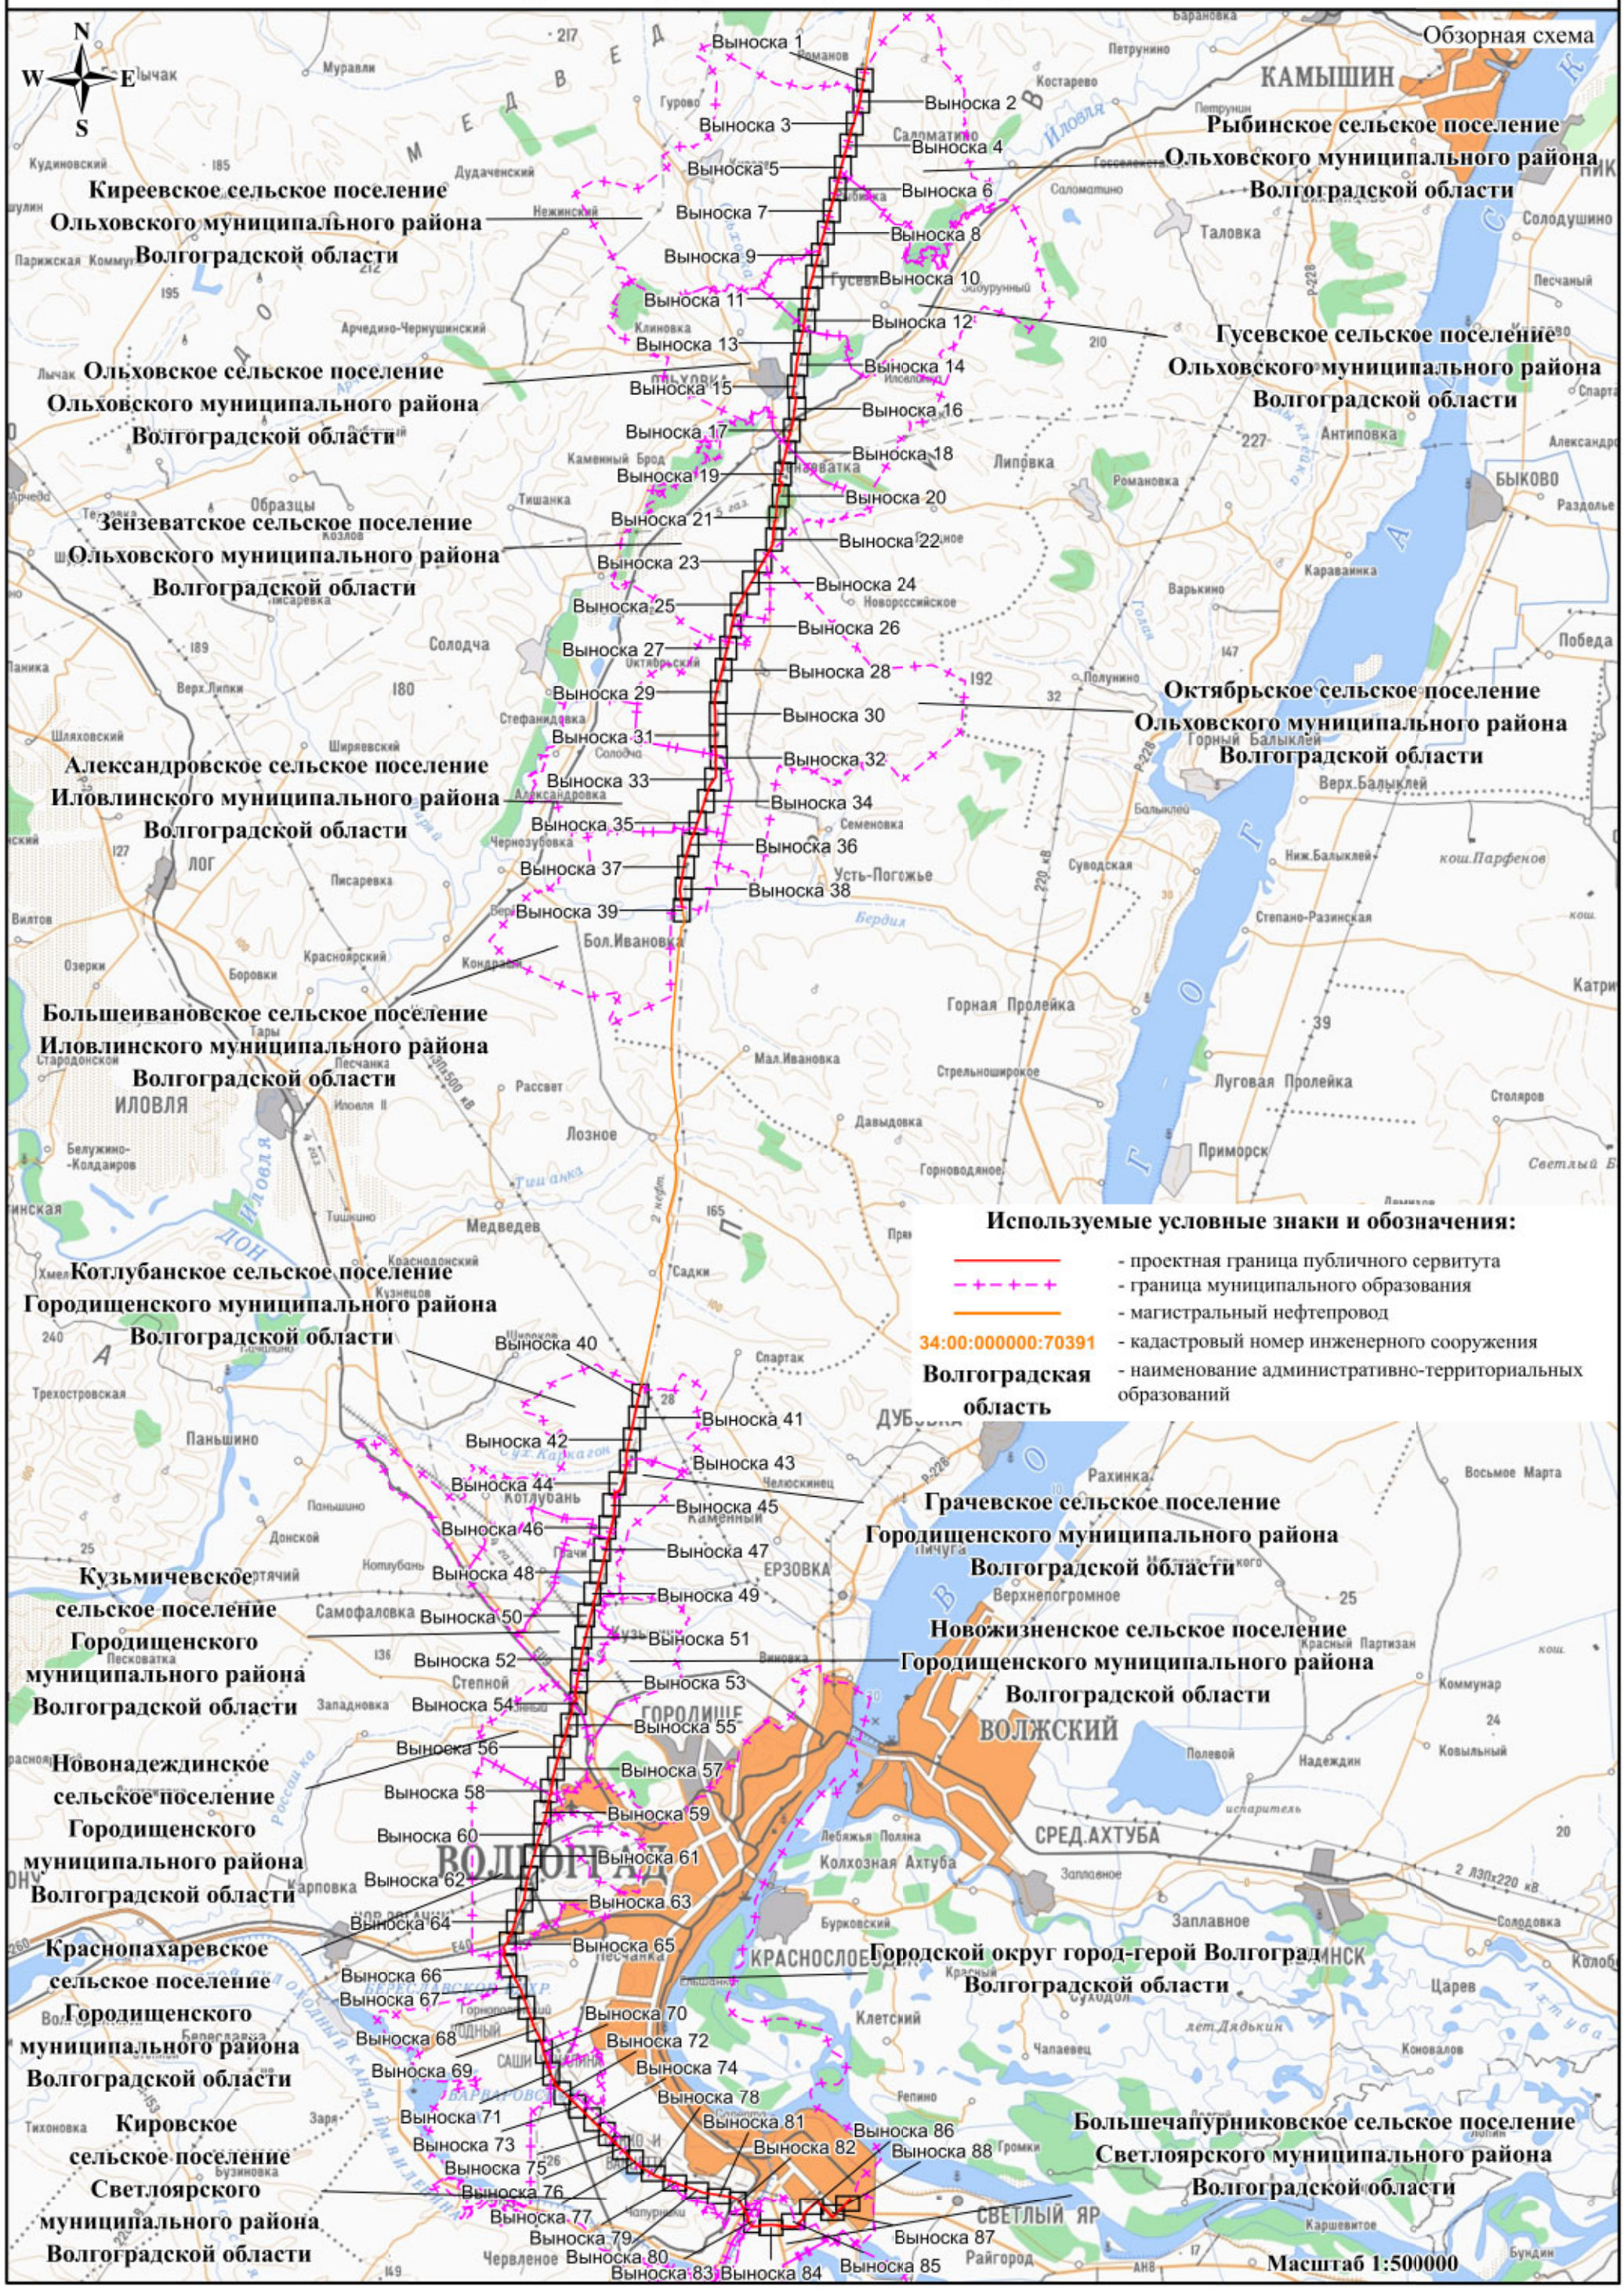


СХЕМА РАСПОЛОЖЕНИЯ ГРАНИЦ ПУБЛИЧНОГО СЕРВИТУТА

Публичный сервитут в отношении земель и земельных участков в целях эксплуатации магистрального нефтепровода федерального значения «Магистральный нефтепровод «Жирновск - Волгоград» - 84-314 км»

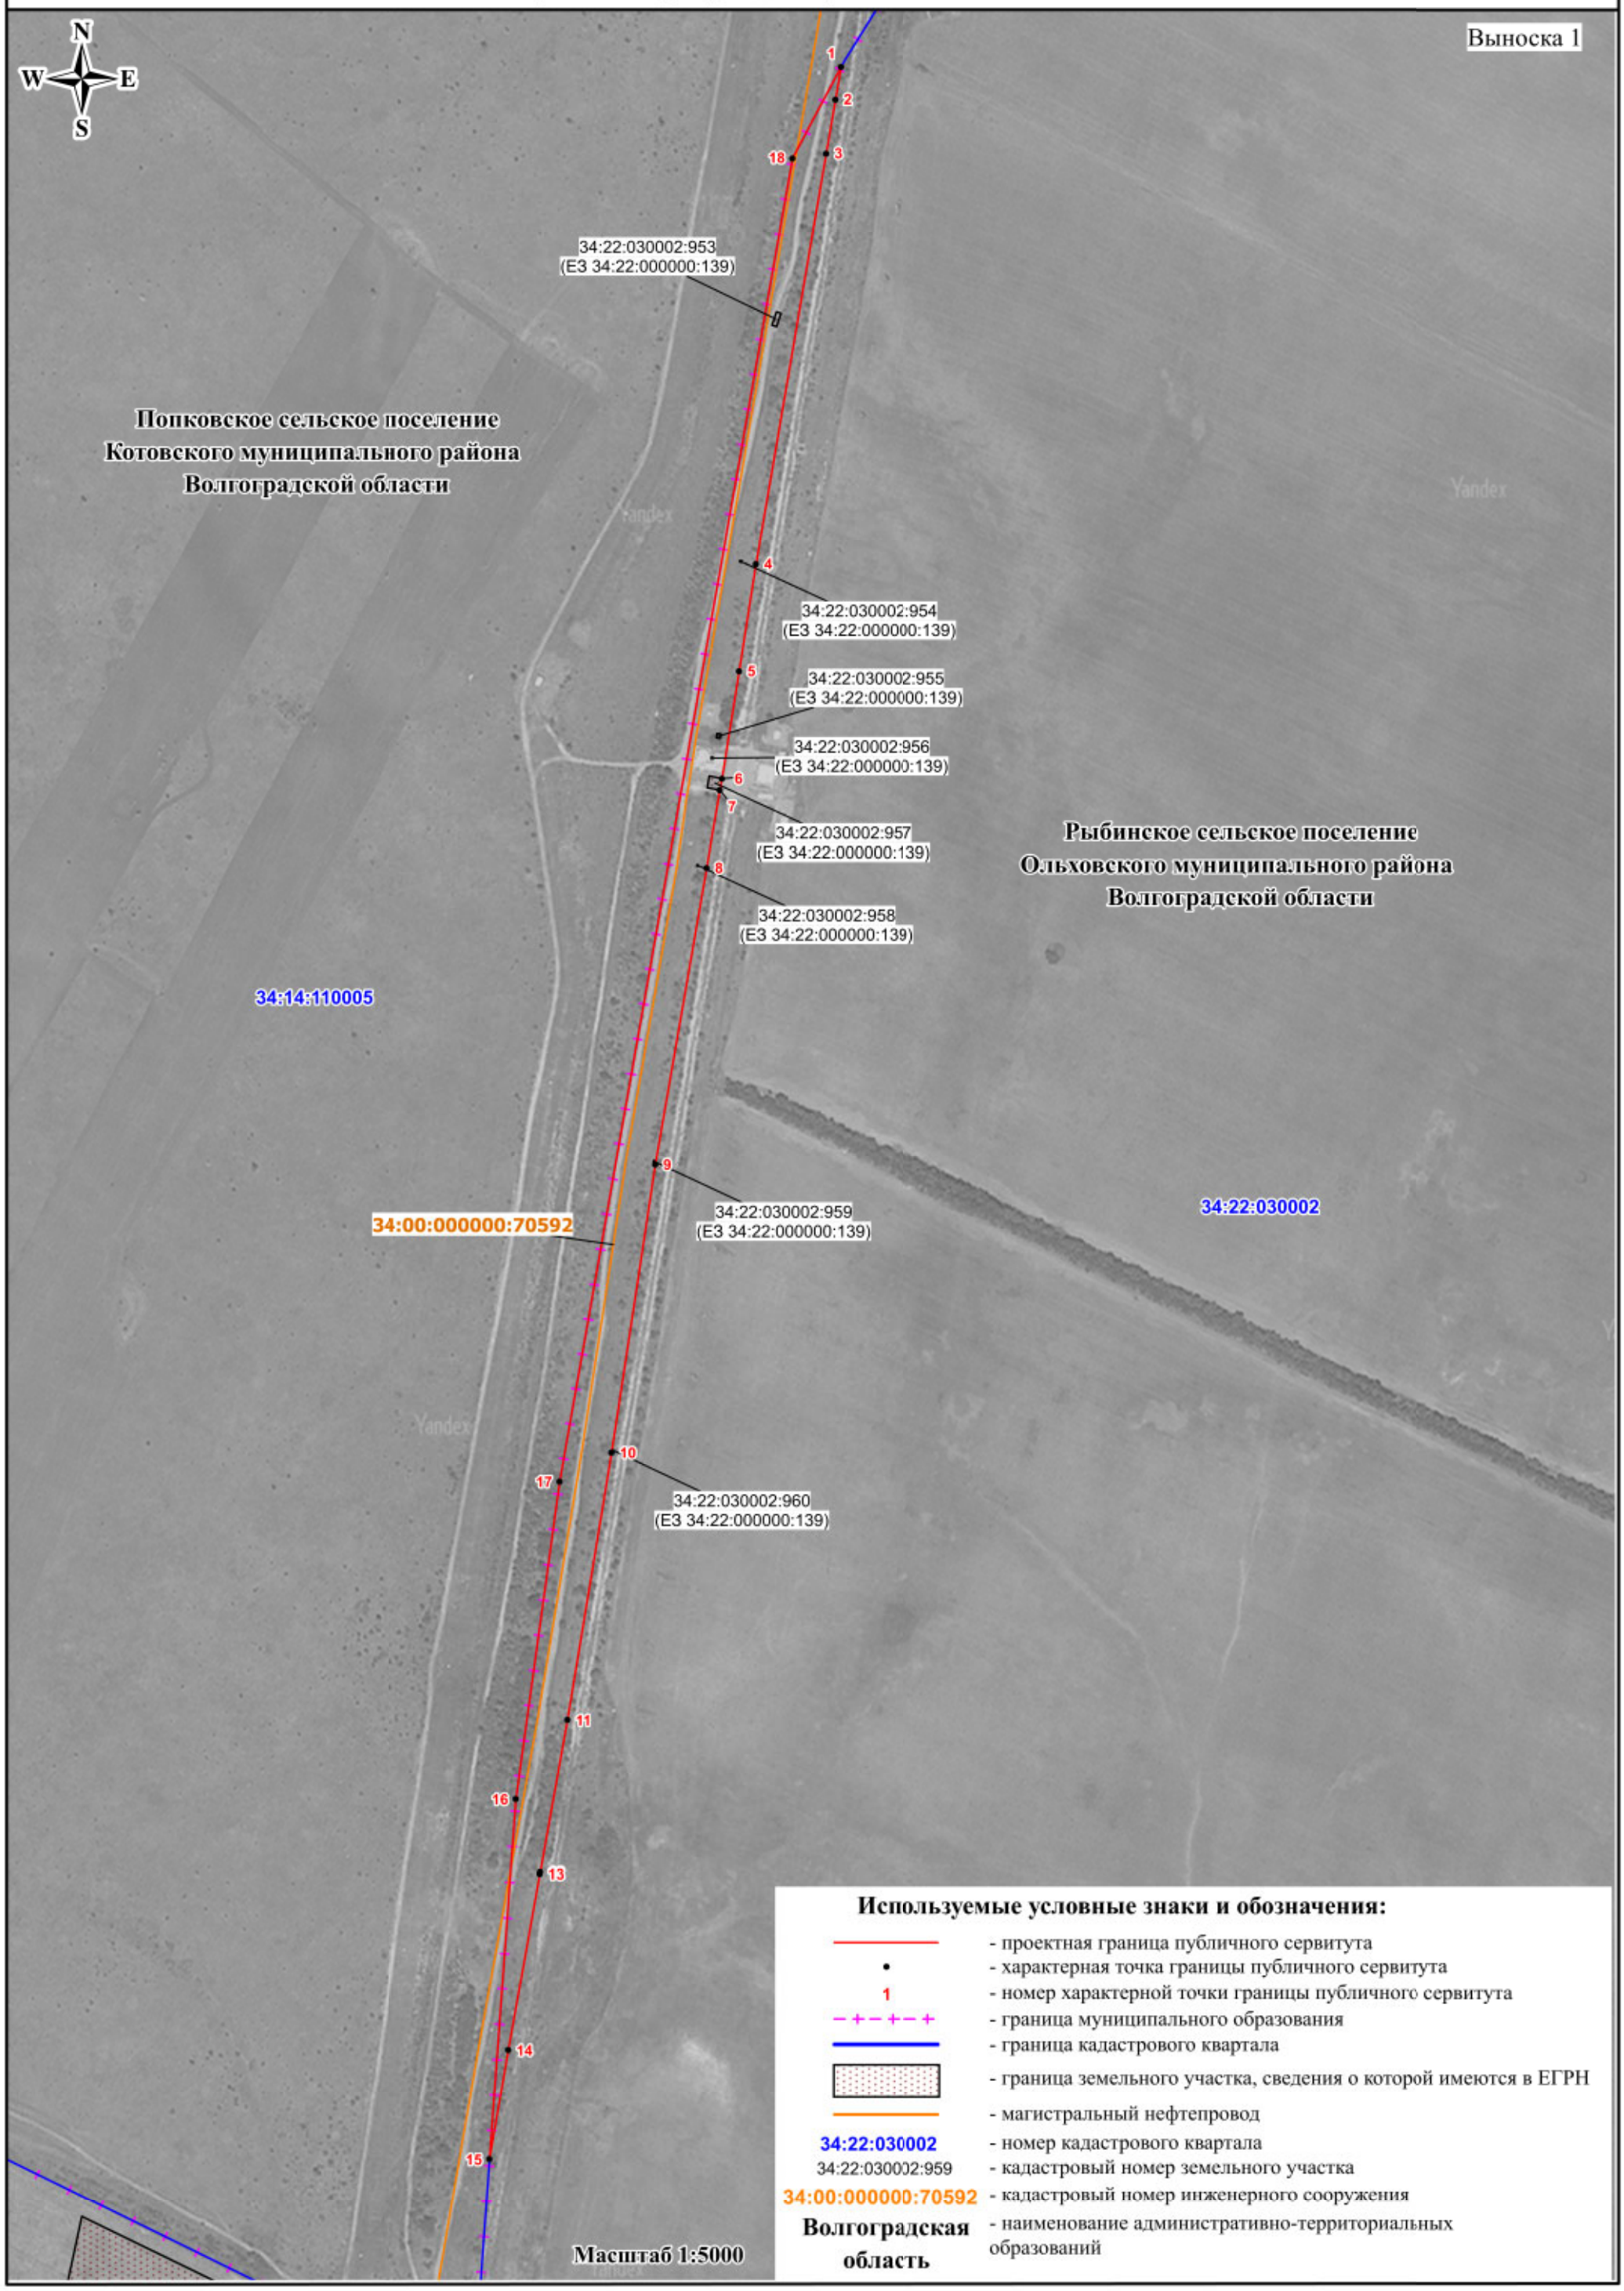


СХЕМА РАСПОЛОЖЕНИЯ ГРАНИЦ ПУБЛИЧНОГО СЕРВИТУТА

Публичный сервитут в отношении земель и земельных участков в целях эксплуатации магистрального нефтепровода федерального значения «Магистральный нефтепровод «Жирновск - Волгоград» - 84-314 км»

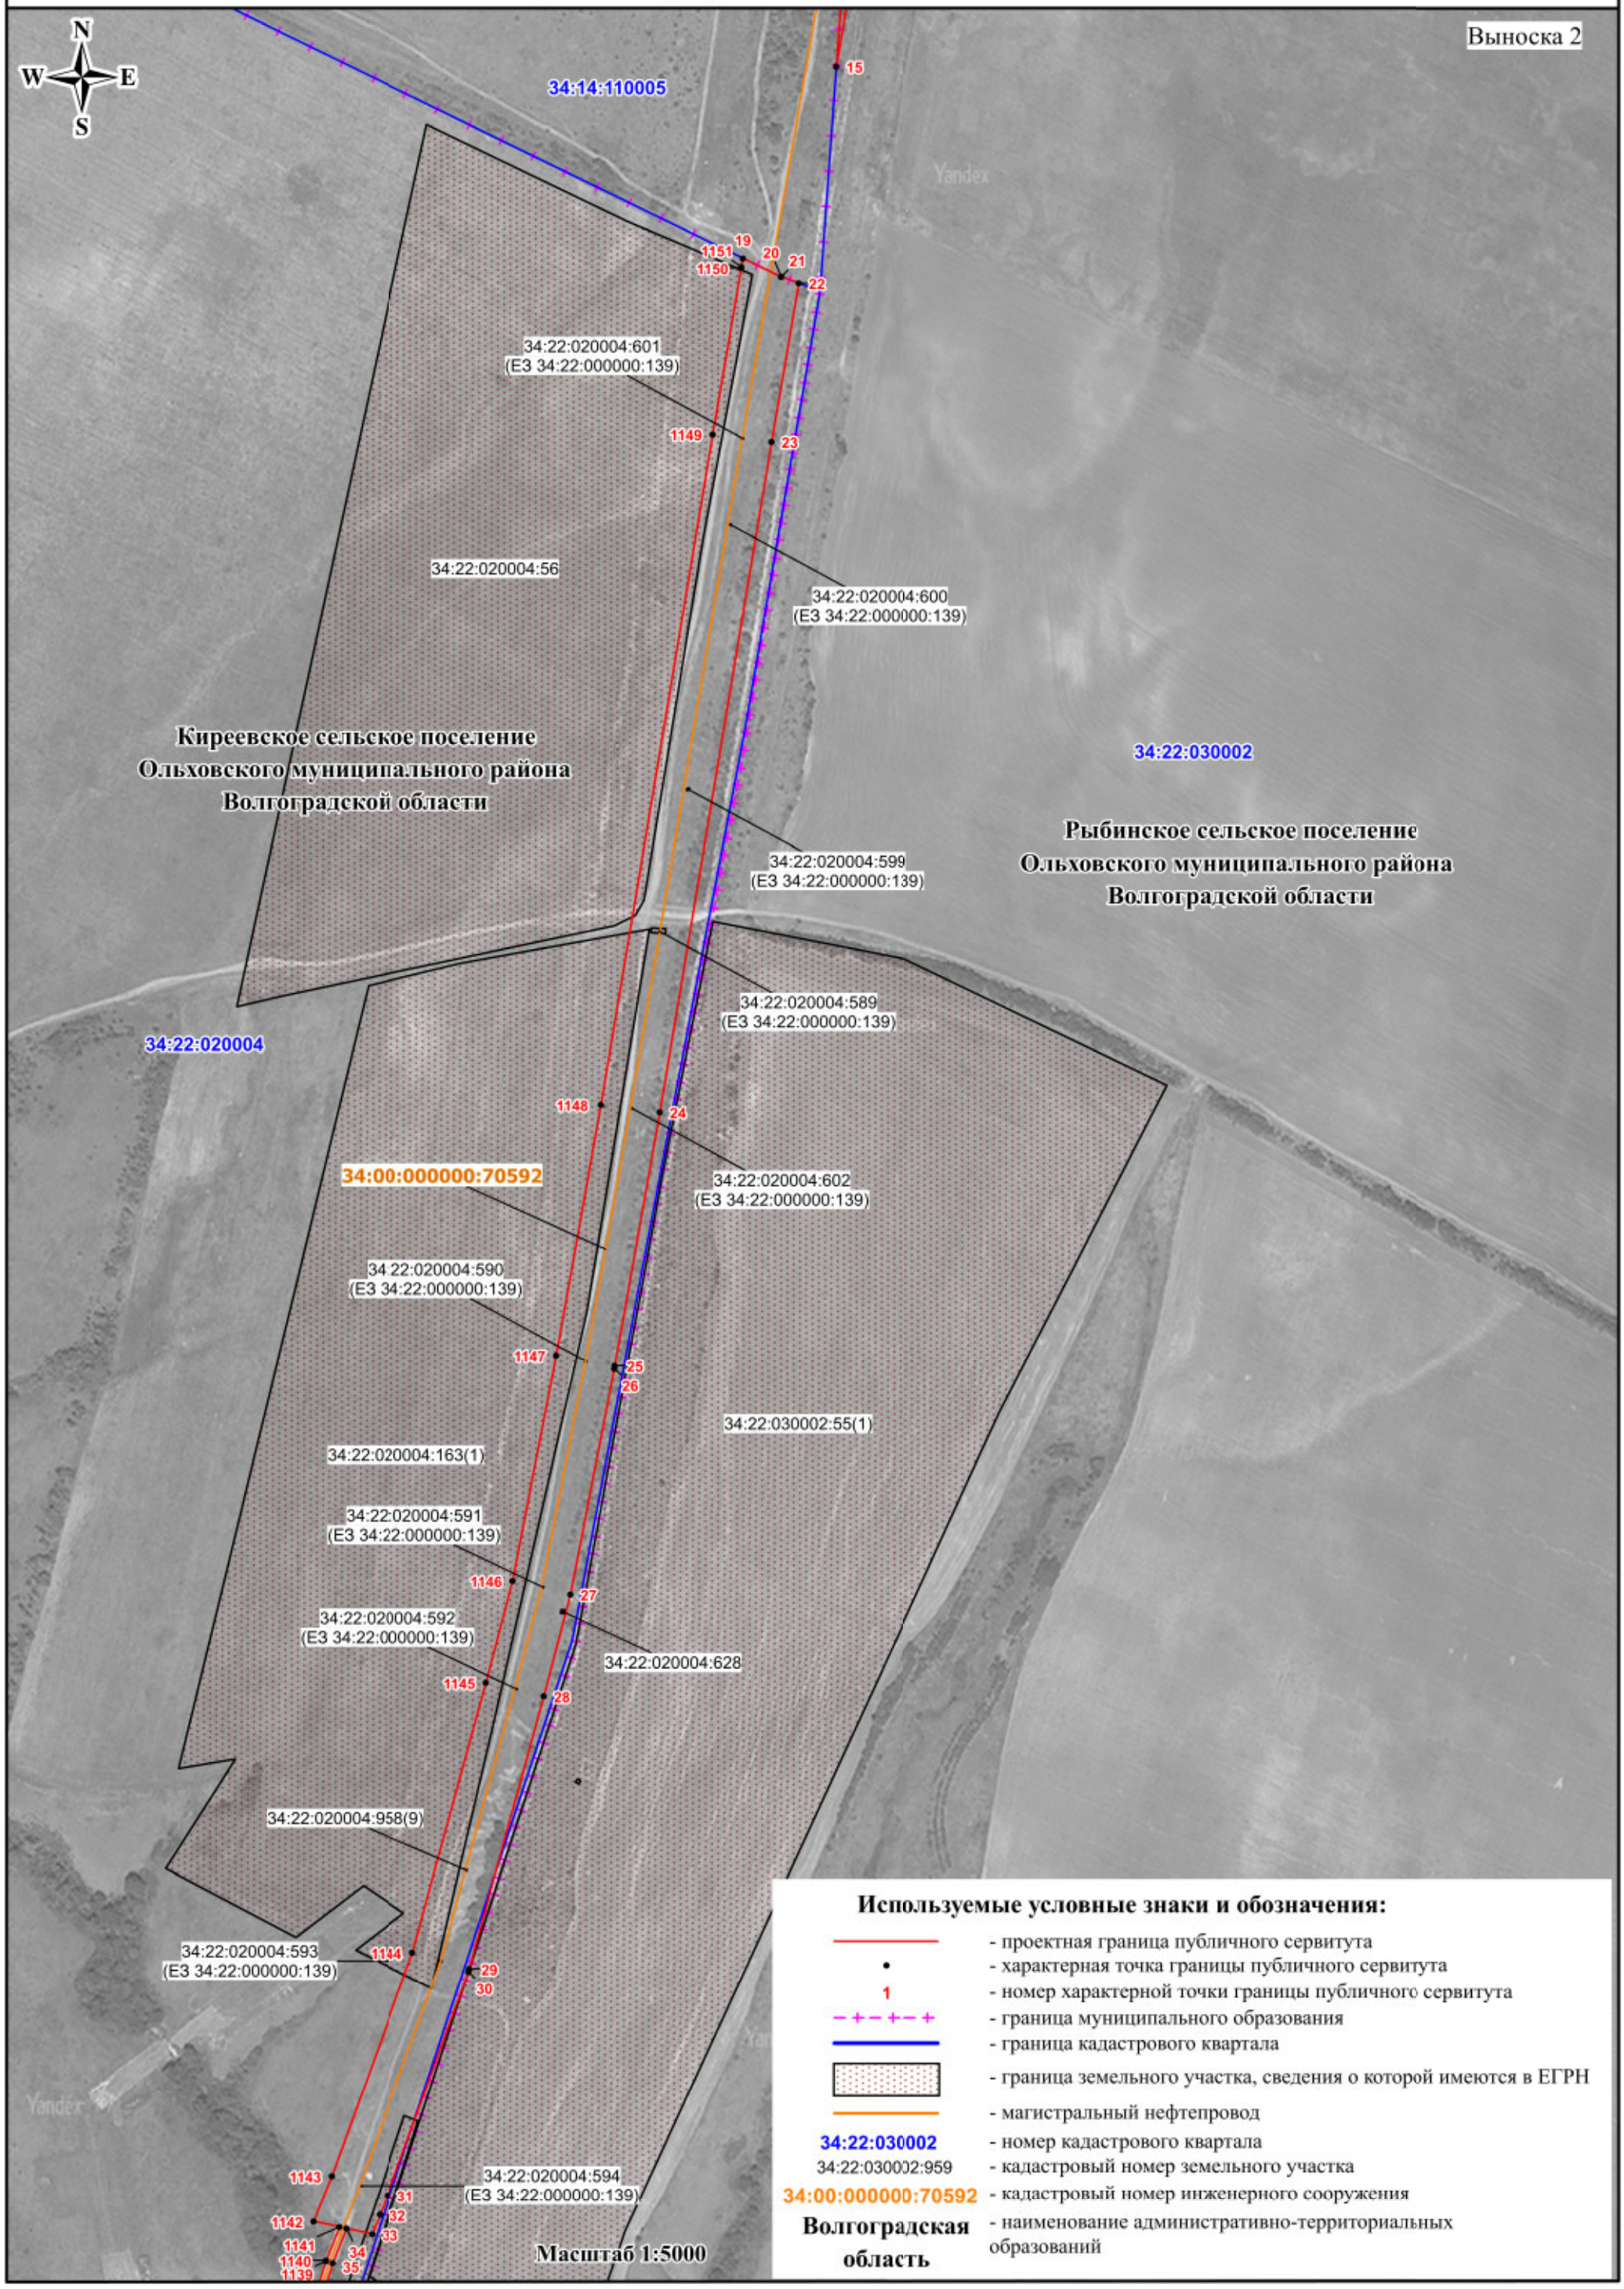


СХЕМА РАСПОЛОЖЕНИЯ ГРАНИЦ ПУБЛИЧНОГО СЕРВИТУТА

Публичный сервитут в отношении земель и земельных участков в целях эксплуатации магистрального нефтепровода федерального значения «Магистральный нефтепровод «Жирновск - Волгоград» - 84-314 км»



Используемые условные знаки и обозначения:

- проектная граница публичного сервитута
- характерная точка границы публичного сервитута
- 1 — номер характерной точки границы публичного сервитута
- граница муниципального образования
- граница кадастрового квартала
- граница земельного участка, сведения о которой имеются в ЕГРН
- магистральный нефтепровод
- 34:22:030002 — номер кадастрового квартала
- 34:22:030002:959 — кадастровый номер земельного участка
- 34:00:000000:70592 — кадастровый номер инженерного сооружения
- Волгоградская область — наименование административно-территориальных образований

СХЕМА РАСПОЛОЖЕНИЯ ГРАНИЦ ПУБЛИЧНОГО СЕРВИТУТА

Публичный сервитут в отношении земель и земельных участков в целях эксплуатации магистрального нефтепровода федерального значения «Магистральный нефтепровод «Жирновск - Волгоград» - 84-314 км»

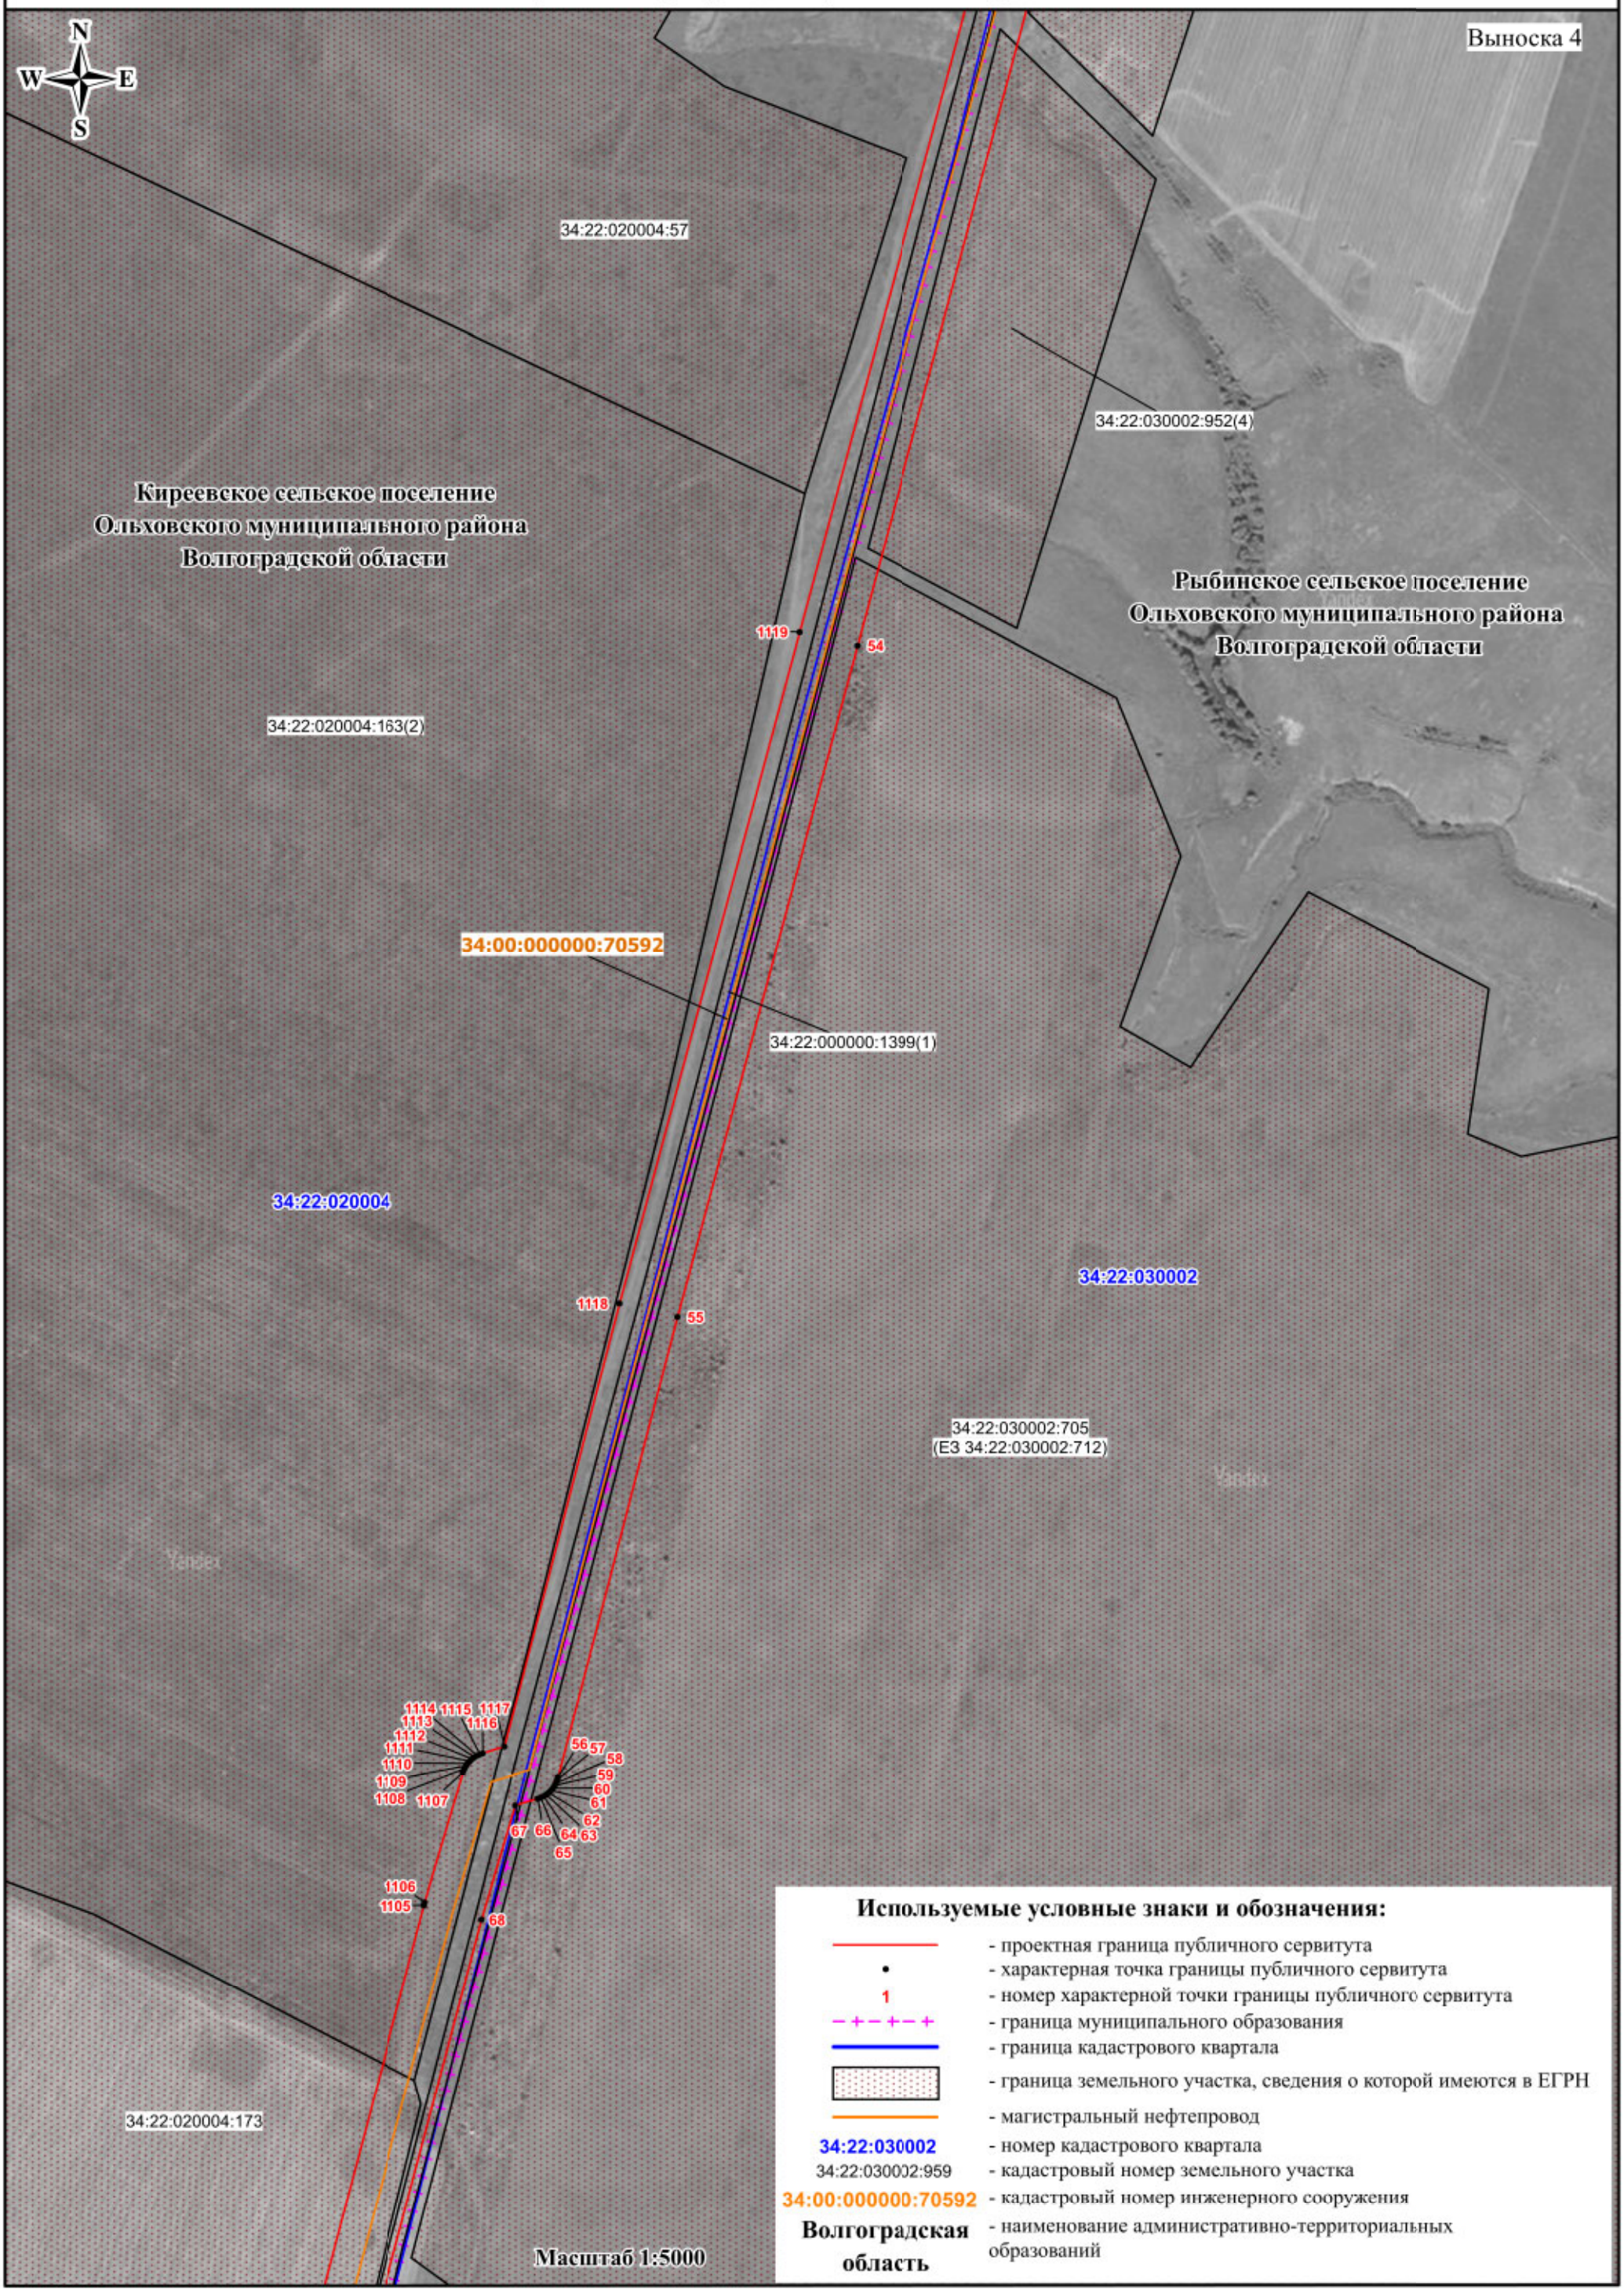


СХЕМА РАСПОЛОЖЕНИЯ ГРАНИЦ ПУБЛИЧНОГО СЕРВИТУТА

Публичный сервитут в отношении земель и земельных участков в целях эксплуатации магистрального нефтепровода федерального значения «Магистральный нефтепровод «Жирновск - Волгоград» - 84-314 км»


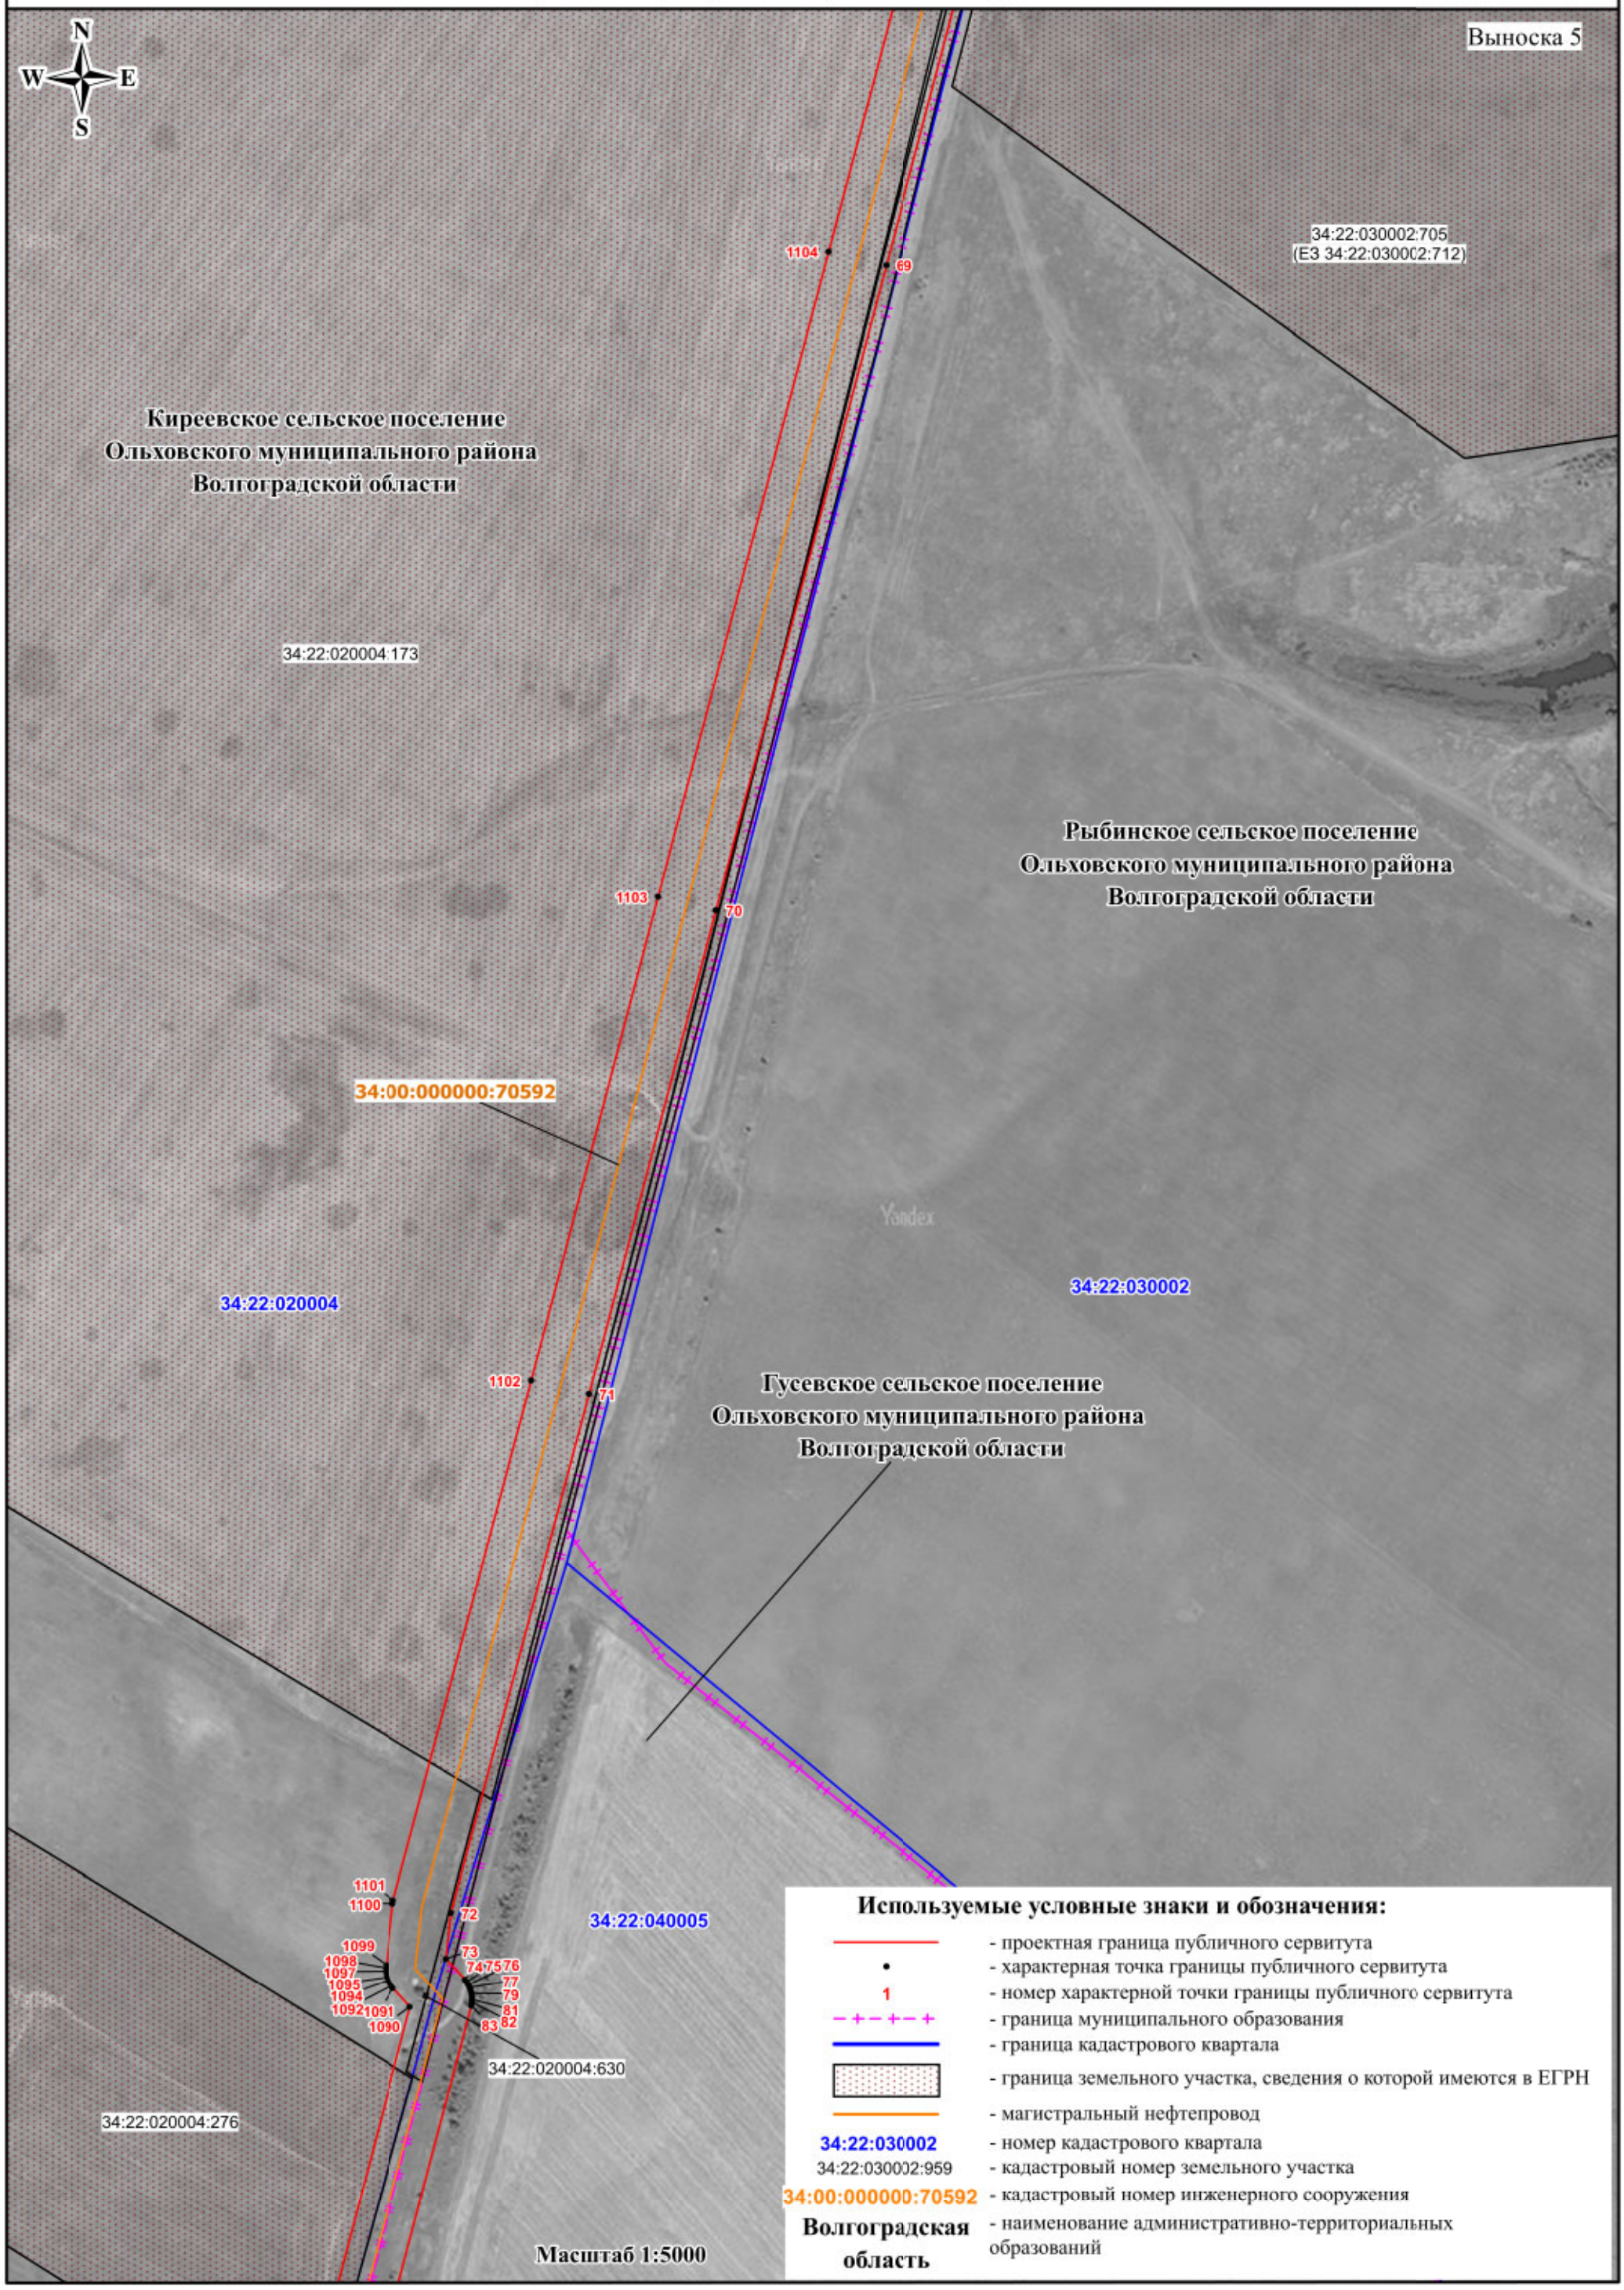


СХЕМА РАСПОЛОЖЕНИЯ ГРАНИЦ ПУБЛИЧНОГО СЕРВИТУТА

Публичный сервитут в отношении земель и земельных участков в целях эксплуатации магистрального нефтепровода федерального значения «Магистральный нефтепровод «Жирновск - Волгоград» - 84-314 км»

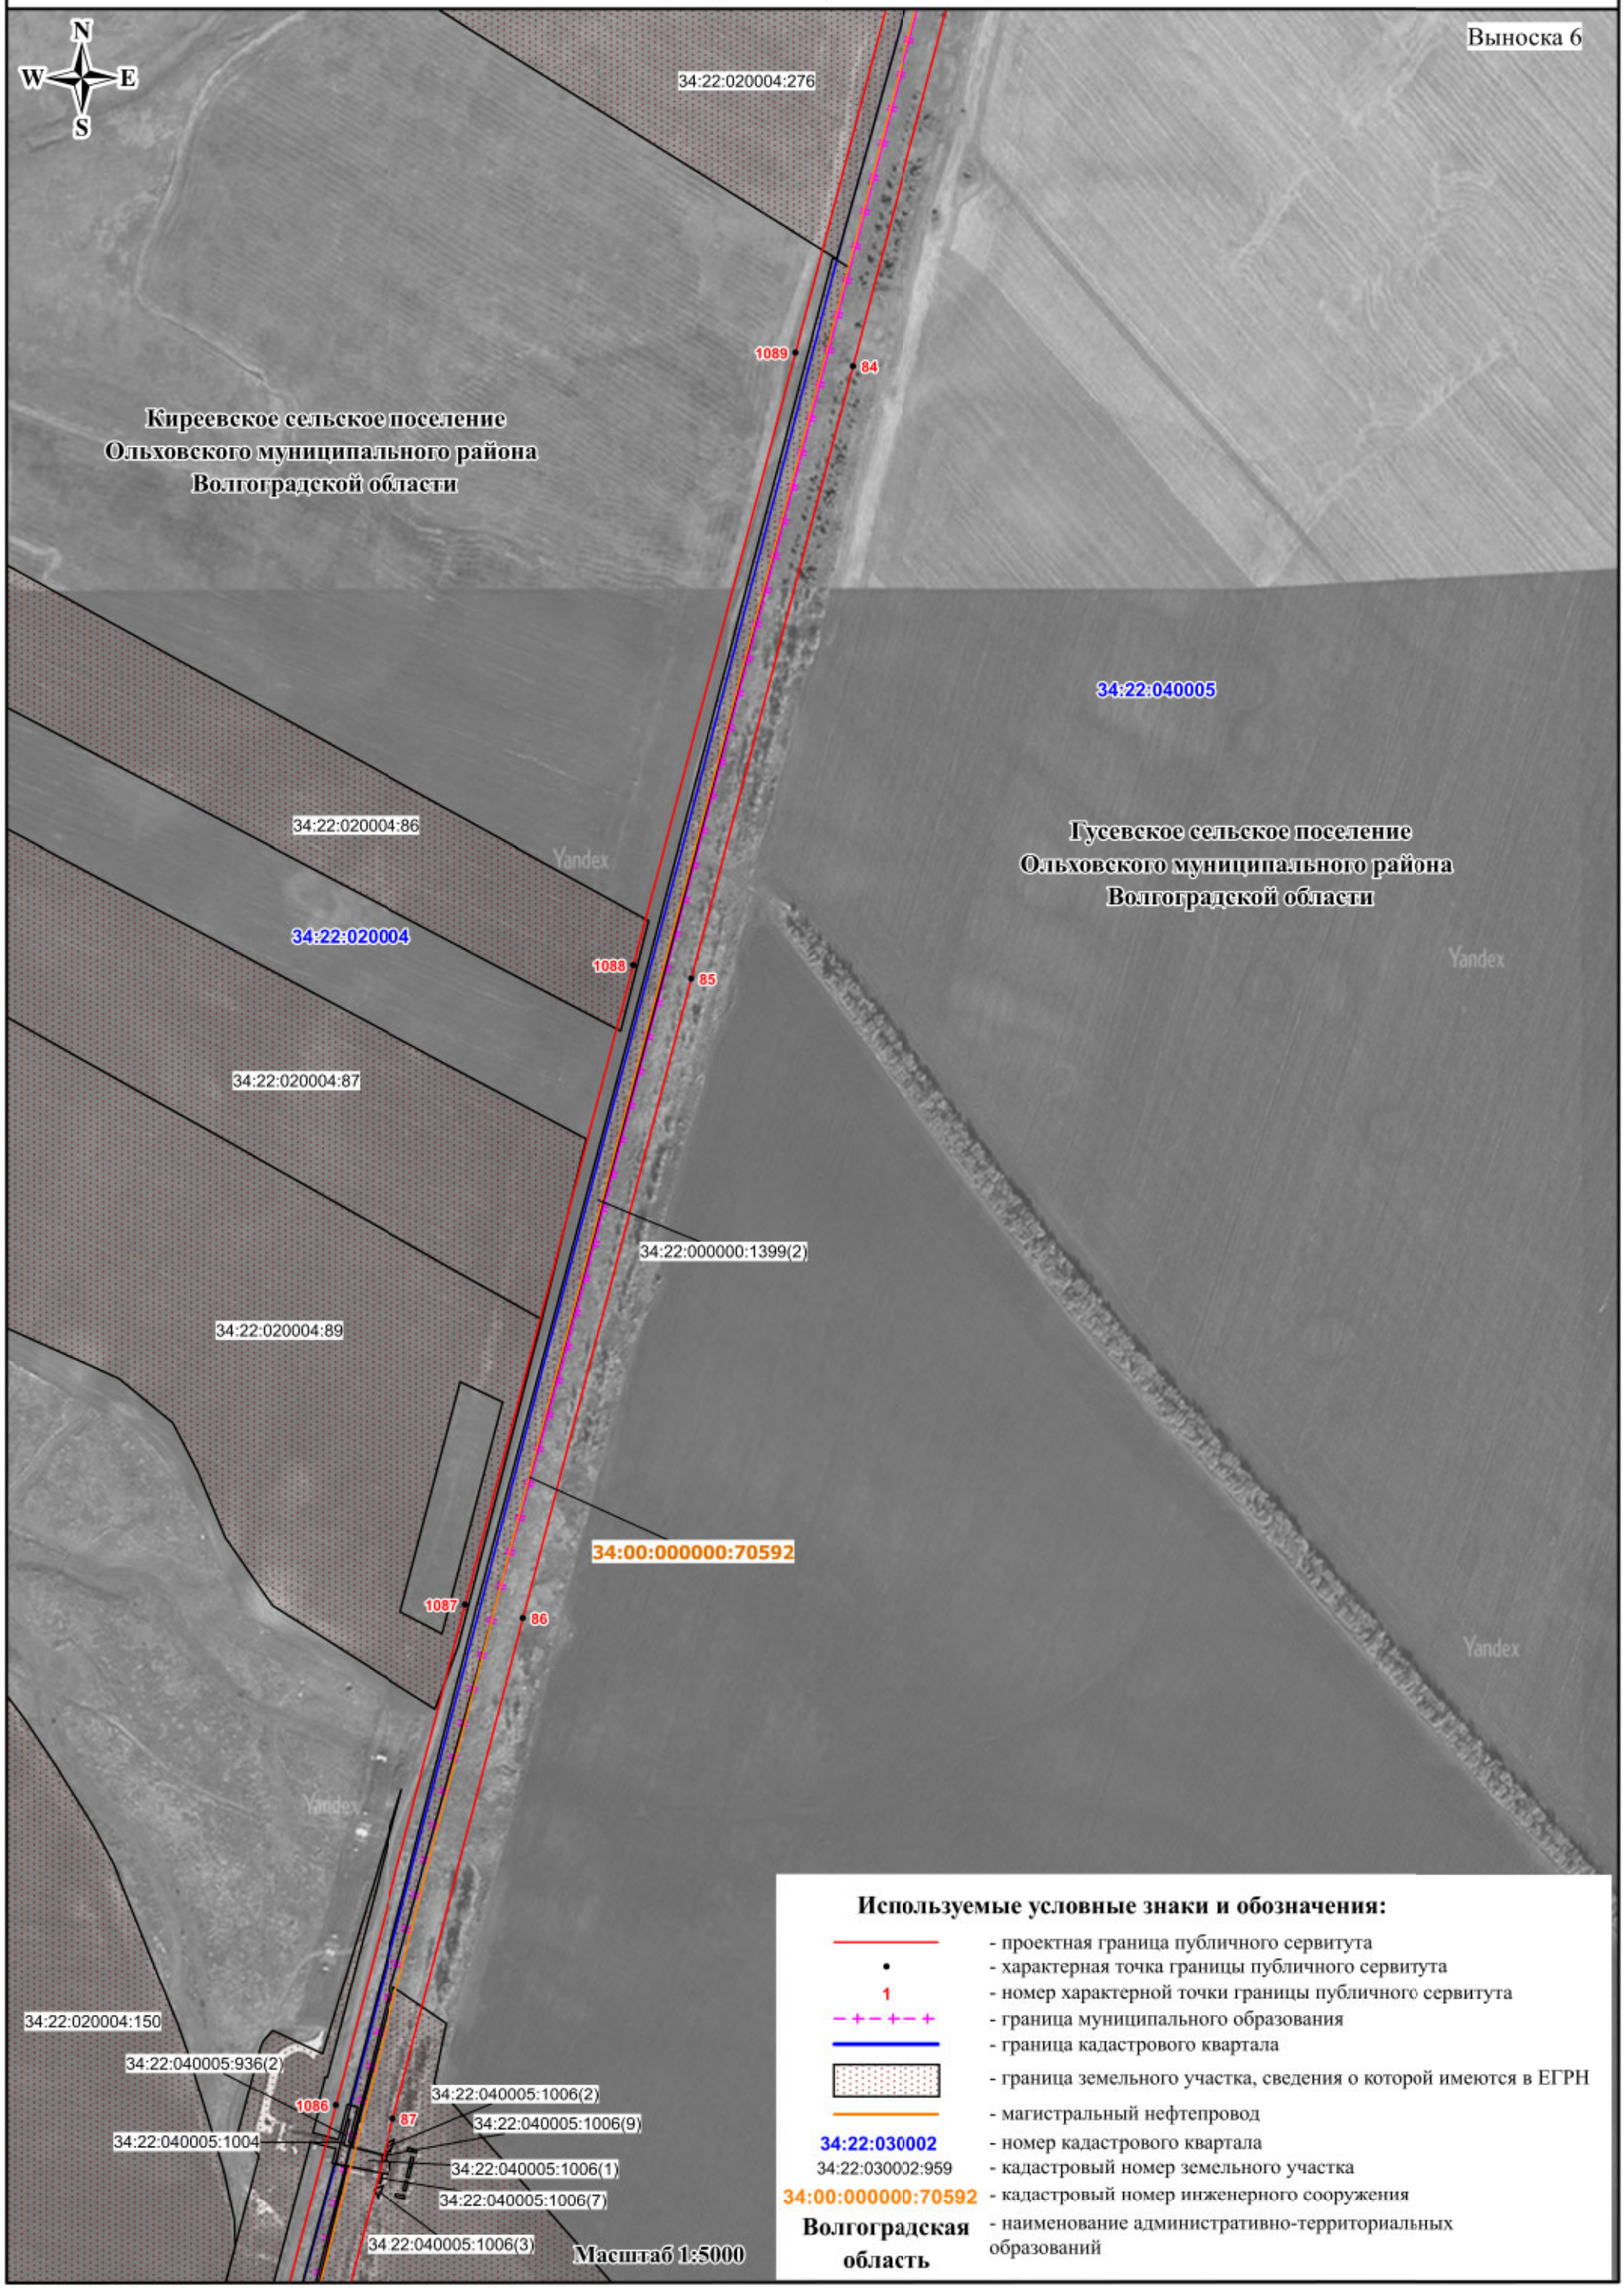

Используемые условные знаки и обозначения:

- проектная граница публичного сервитута
- характерная точка границы публичного сервитута
- 1 — номер характерной точки границы публичного сервитута
- граница муниципального образования
- граница кадастрового квартала
- граница земельного участка, сведения о которой имеются в ЕГРН
- магистральный нефтепровод
- 34:22:030002 — номер кадастрового квартала
- 34:22:030002:959 — кадастровый номер земельного участка
- 34:00:000000:70592 — кадастровый номер инженерного сооружения
- Волгоградская область — наименование административно-территориальных образований

СХЕМА РАСПОЛОЖЕНИЯ ГРАНИЦ ПУБЛИЧНОГО СЕРВИТУТА

Публичный сервитут в отношении земель и земельных участков в целях эксплуатации магистрального нефтепровода федерального значения «Магистральный нефтепровод «Жирновск - Волгоград» - 84-314 км»

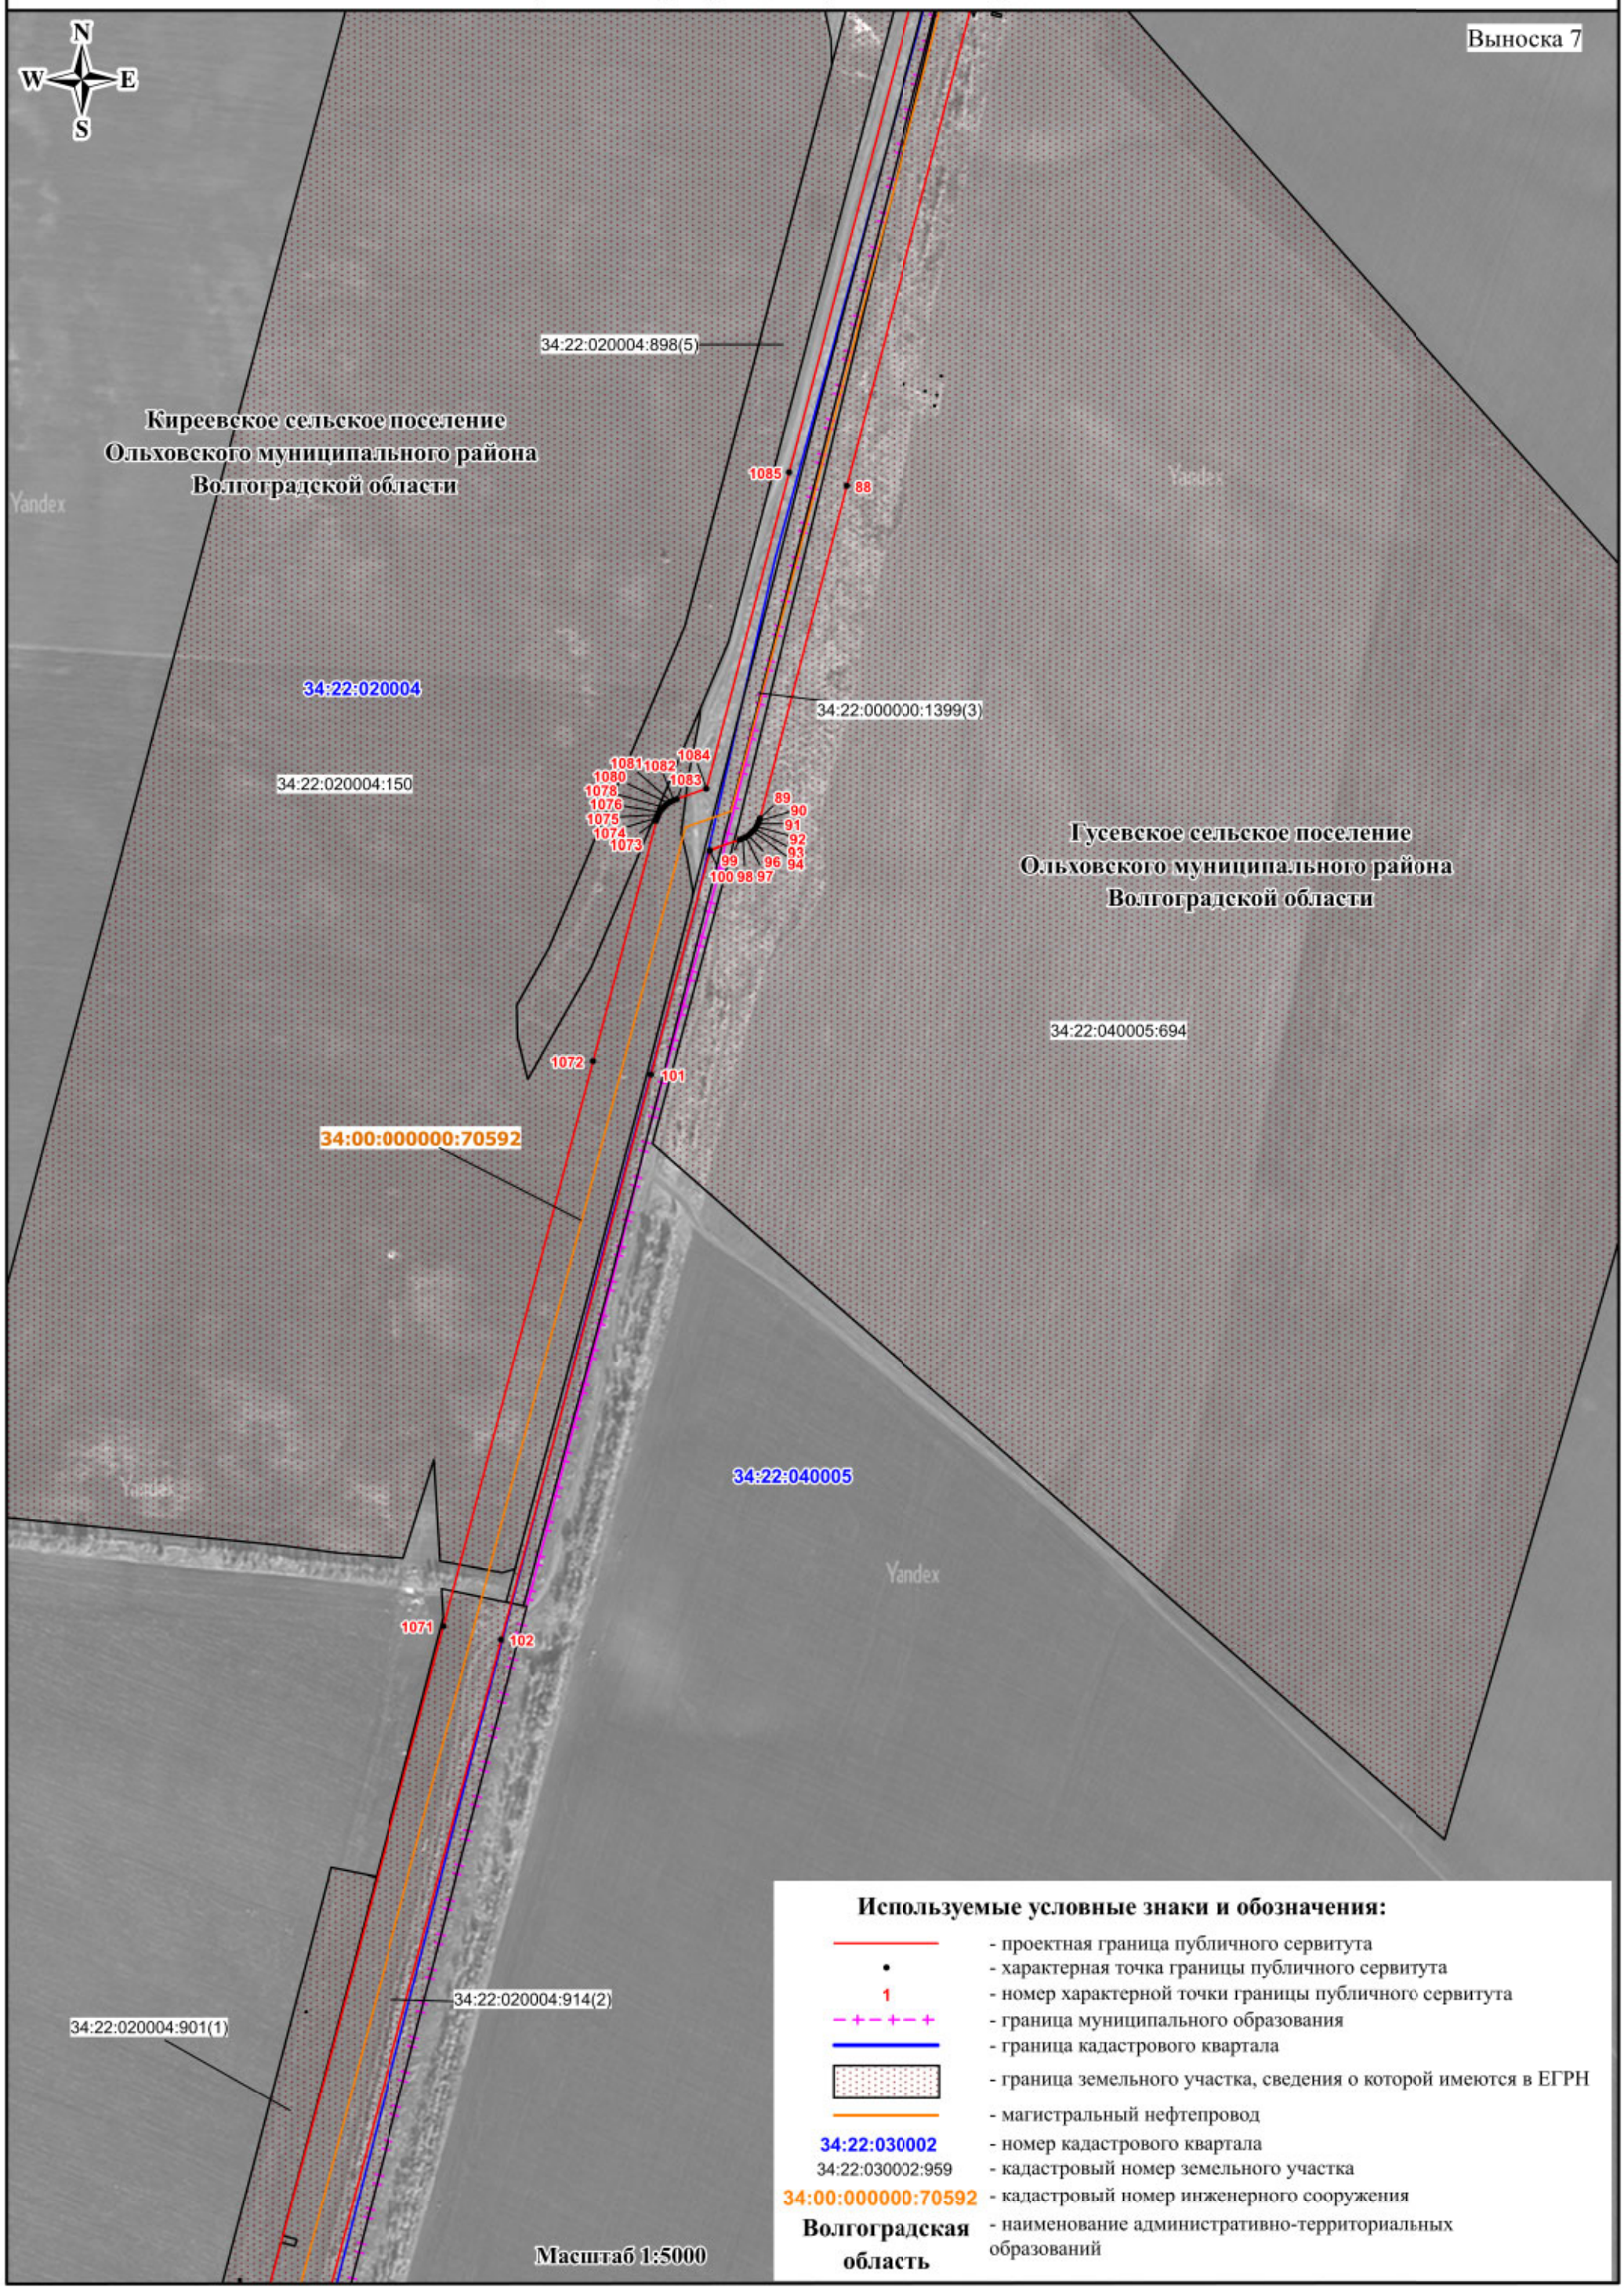


СХЕМА РАСПОЛОЖЕНИЯ ГРАНИЦ ПУБЛИЧНОГО СЕРВИТУТА

Публичный сервитут в отношении земель и земельных участков в целях эксплуатации магистрального нефтепровода федерального значения «Магистральный нефтепровод «Жирновск - Волгоград» - 84-314 км»


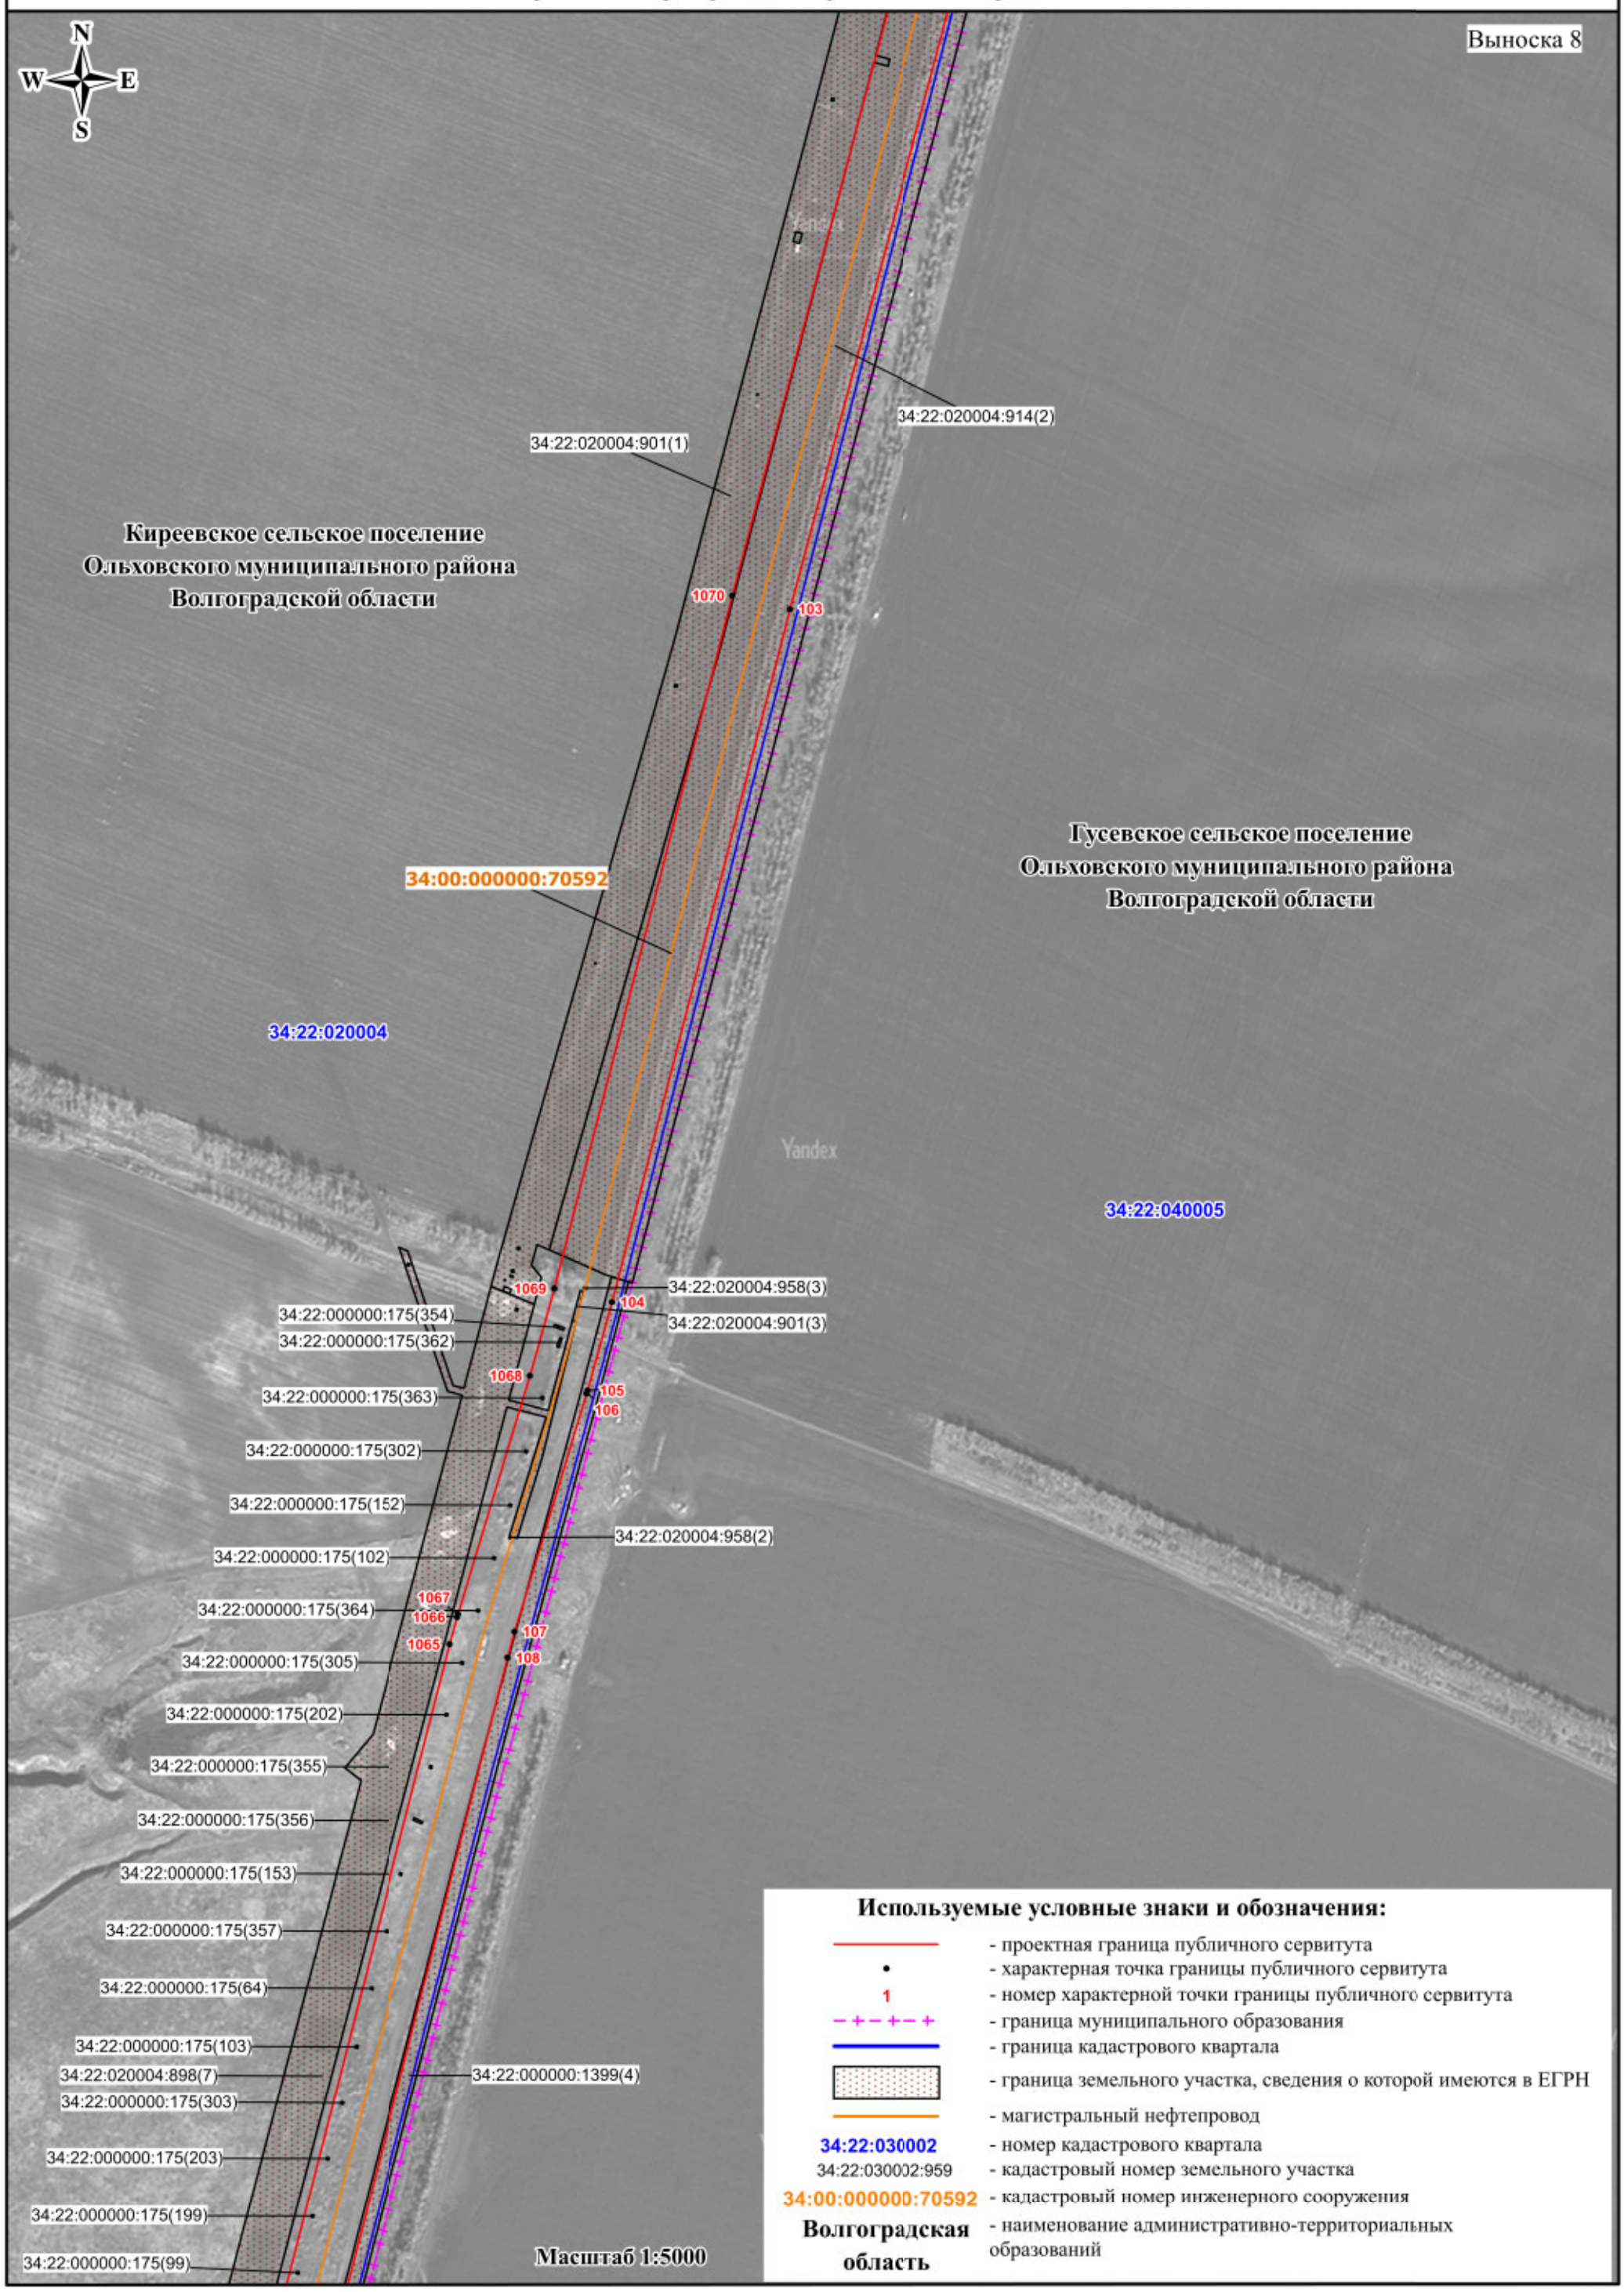


СХЕМА РАСПОЛОЖЕНИЯ ГРАНИЦ ПУБЛИЧНОГО СЕРВИТУТА

Публичный сервитут в отношении земель и земельных участков в целях эксплуатации магистрального нефтепровода федерального значения «Магистральный нефтепровод «Жирновск - Волгоград» - 84-314 км»

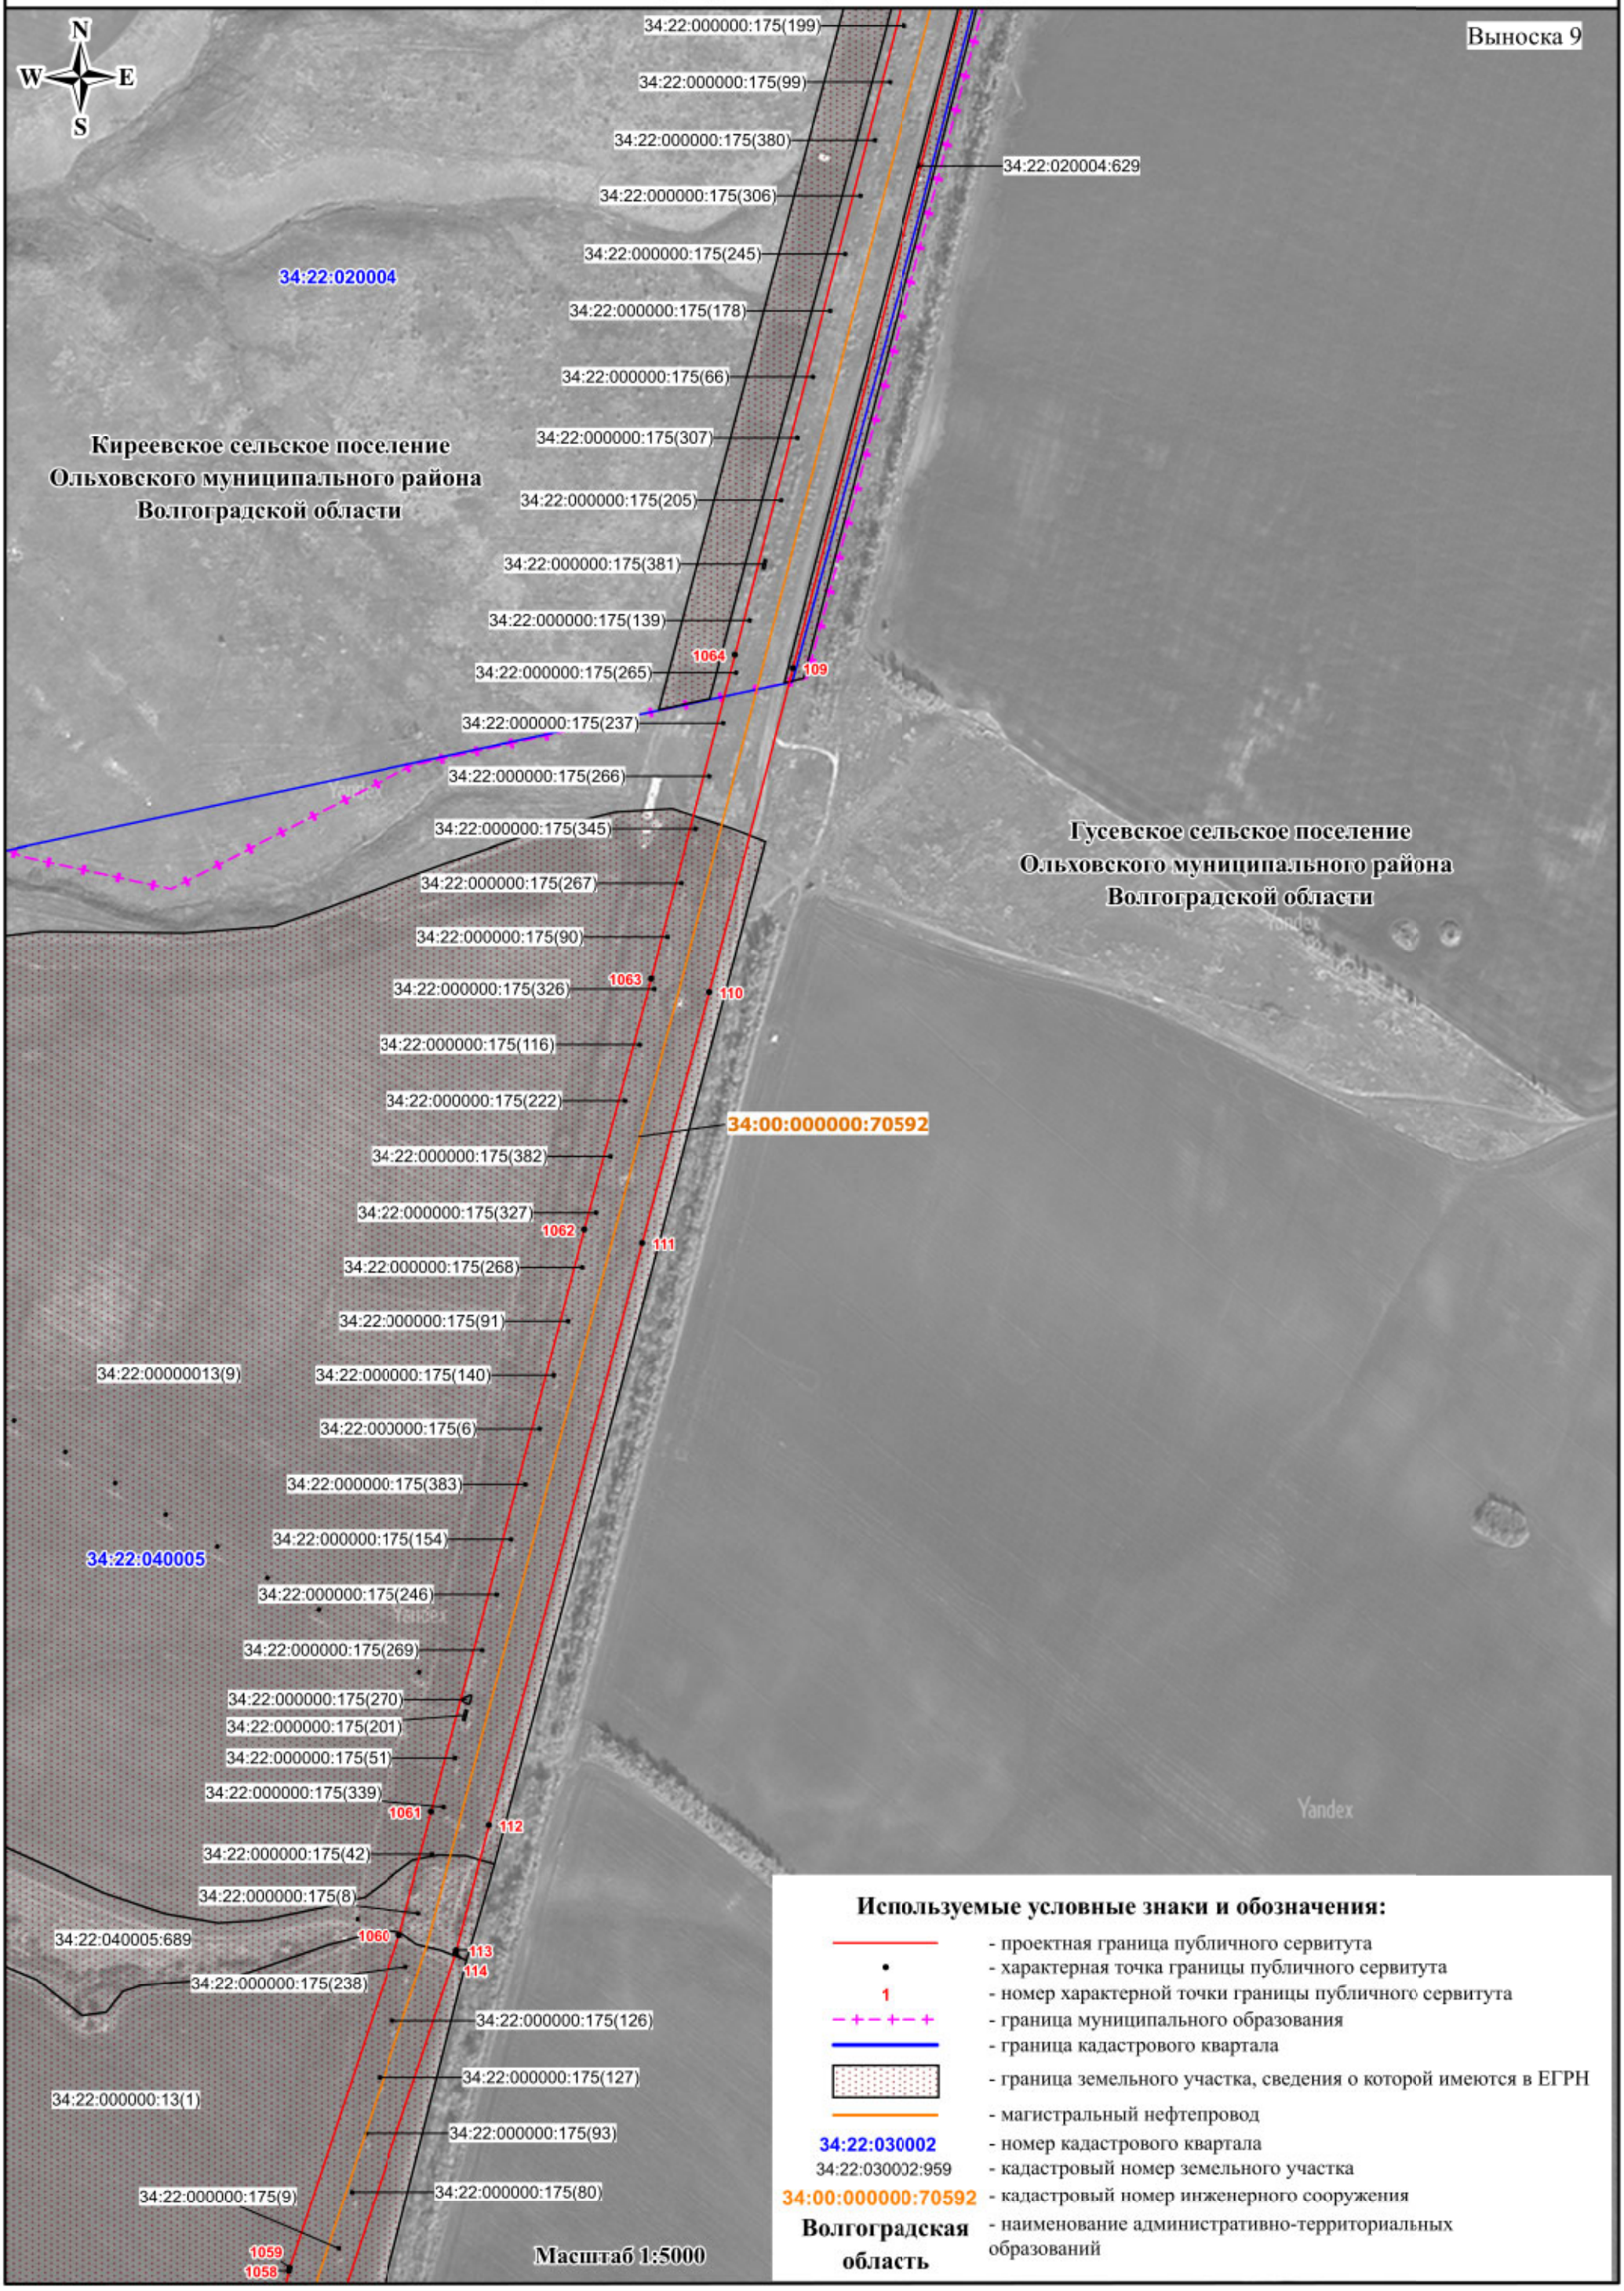

Используемые условные знаки и обозначения:

- проектная граница публичного сервитута
- характерная точка границы публичного сервитута
- 1 — номер характерной точки границы публичного сервитута
- граница муниципального образования
- граница кадастрового квартала
- граница земельного участка, сведения о которой имеются в ЕГРН
- магистральный нефтепровод
- 34:22:030002 — номер кадастрового квартала
- 34:22:030002:959 — кадастровый номер земельного участка
- 34:00:000000:70592 — кадастровый номер инженерного сооружения
- Волгоградская область — наименование административно-территориальных образований

СХЕМА РАСПОЛОЖЕНИЯ ГРАНИЦ ПУБЛИЧНОГО СЕРВИТУТА

Публичный сервитут в отношении земель и земельных участков в целях эксплуатации магистрального нефтепровода федерального значения «Магистральный нефтепровод «Жирновск - Волгоград» - 84-314 км»

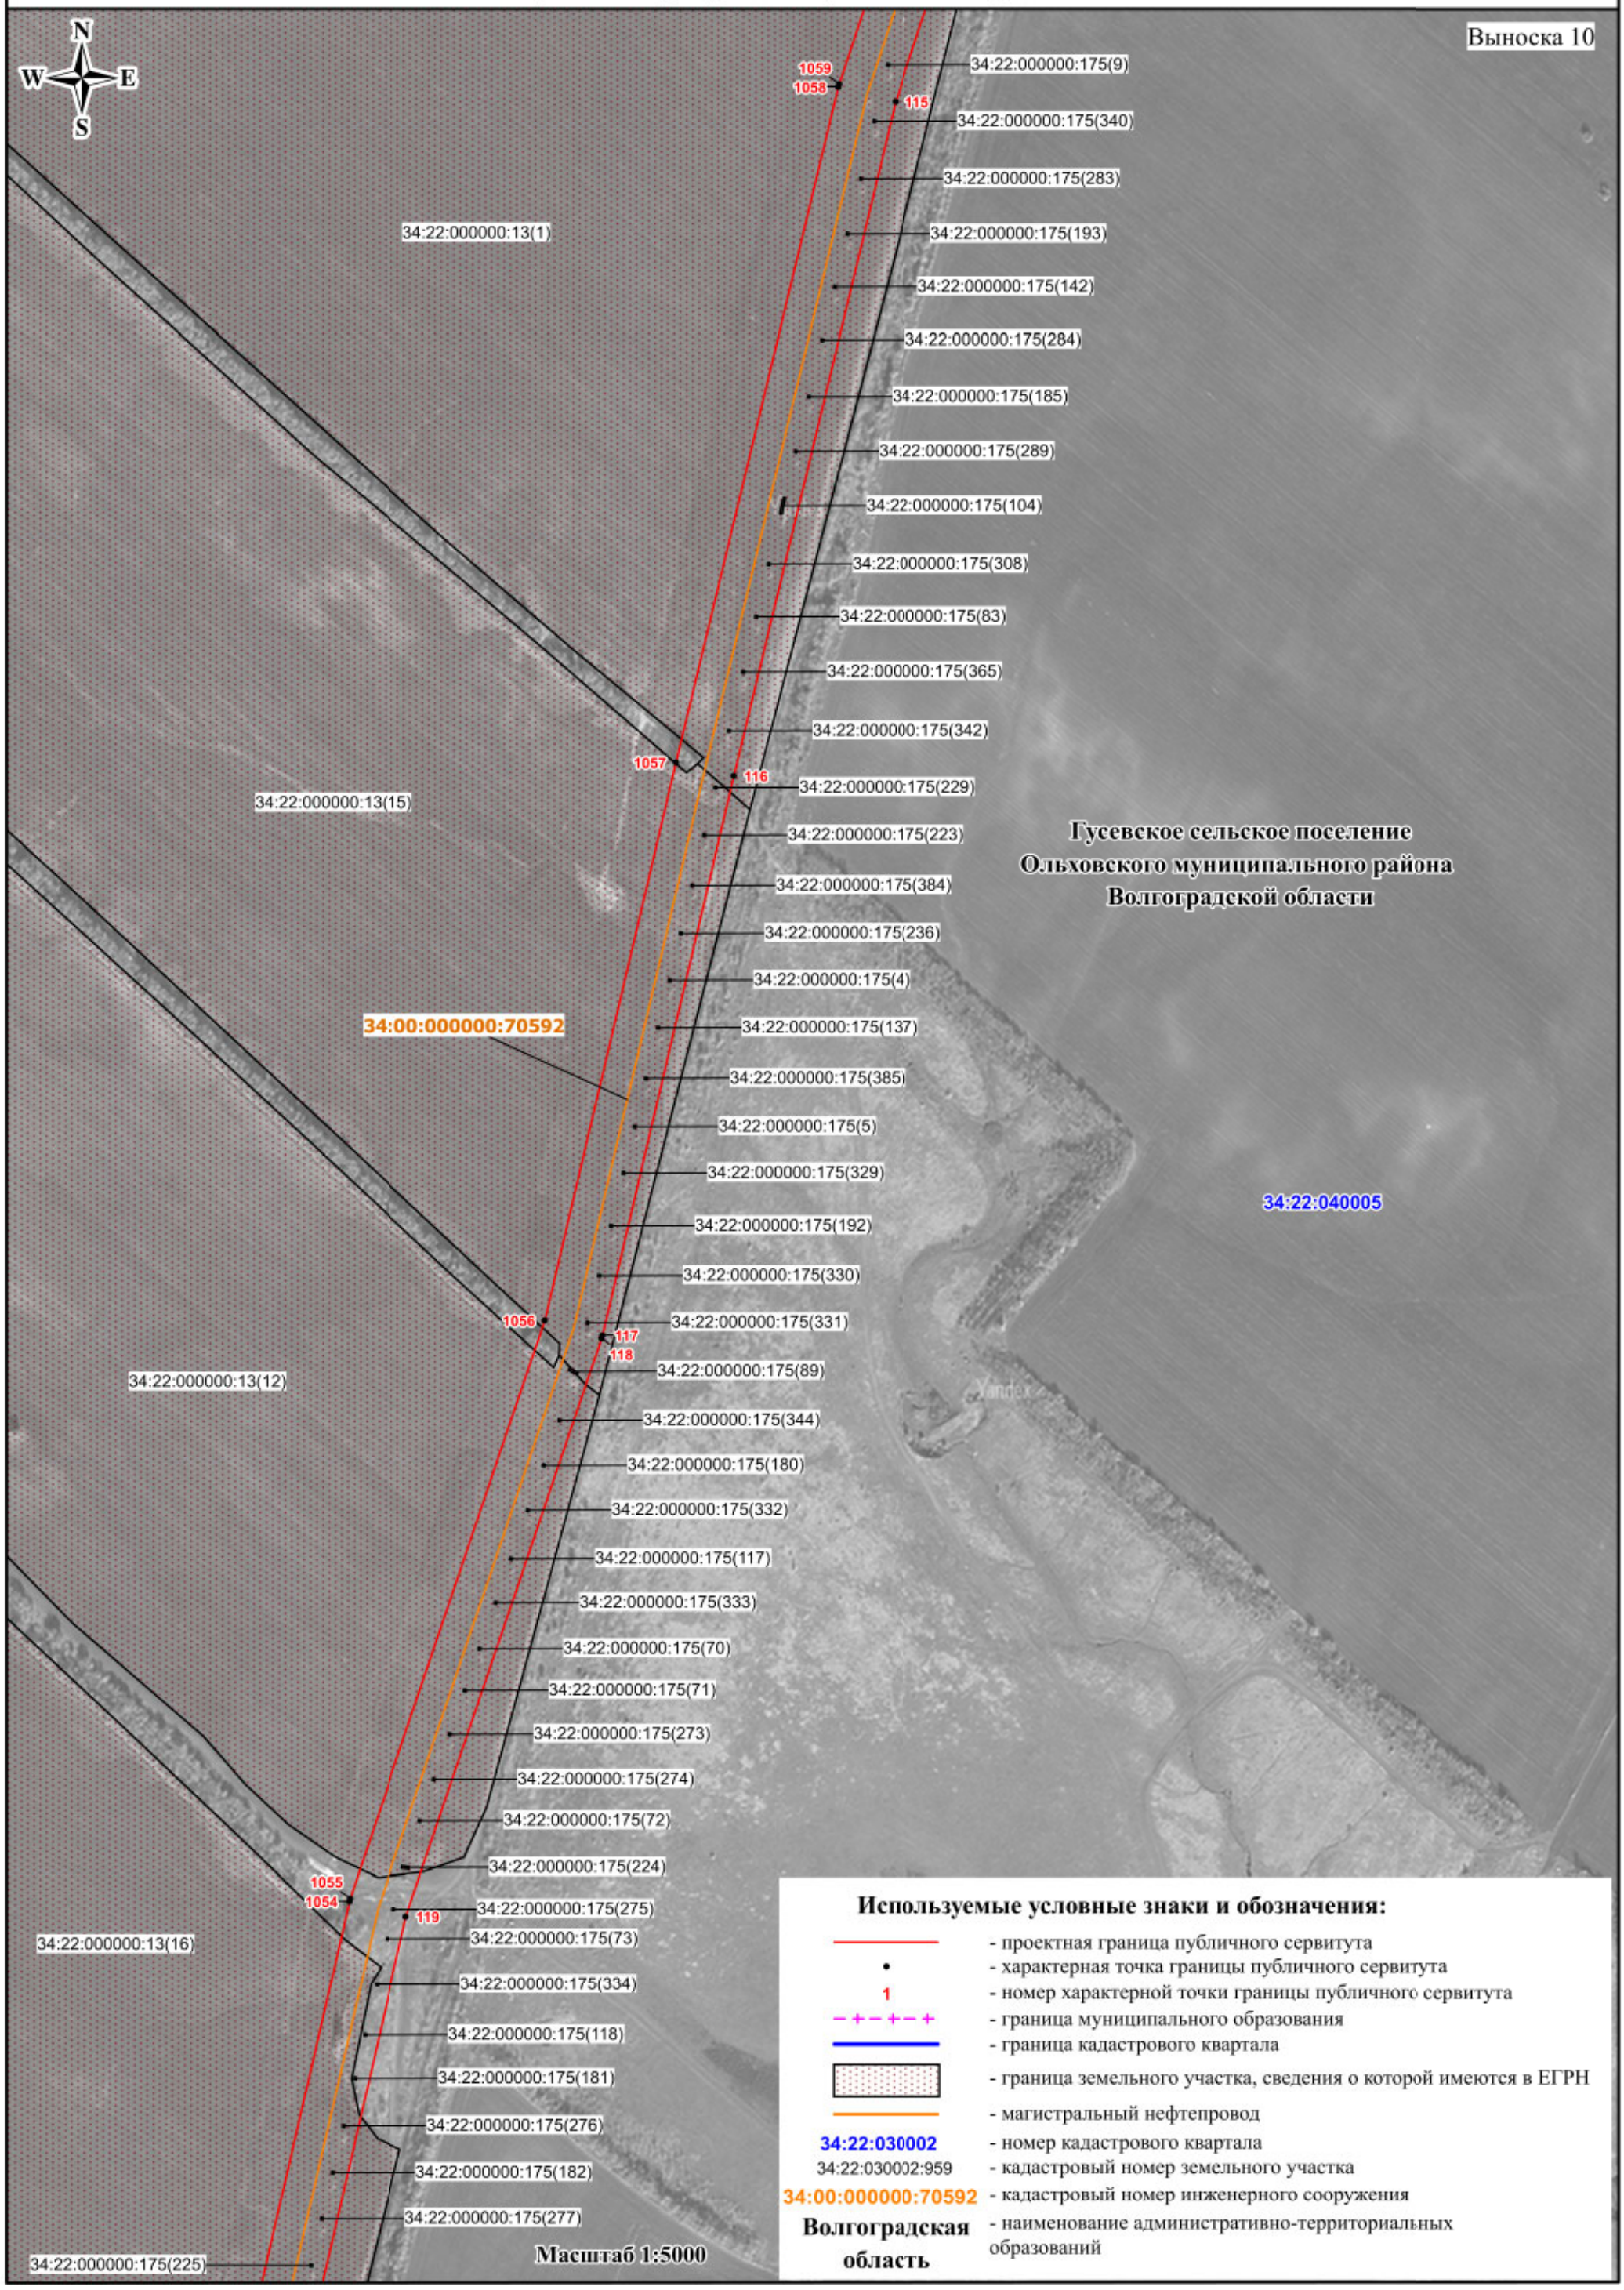


СХЕМА РАСПОЛОЖЕНИЯ ГРАНИЦ ПУБЛИЧНОГО СЕРВИТУТА

Публичный сервитут в отношении земель и земельных участков в целях эксплуатации магистрального нефтепровода федерального значения «Магистральный нефтепровод «Жирновск - Волгоград» - 84-314 км»

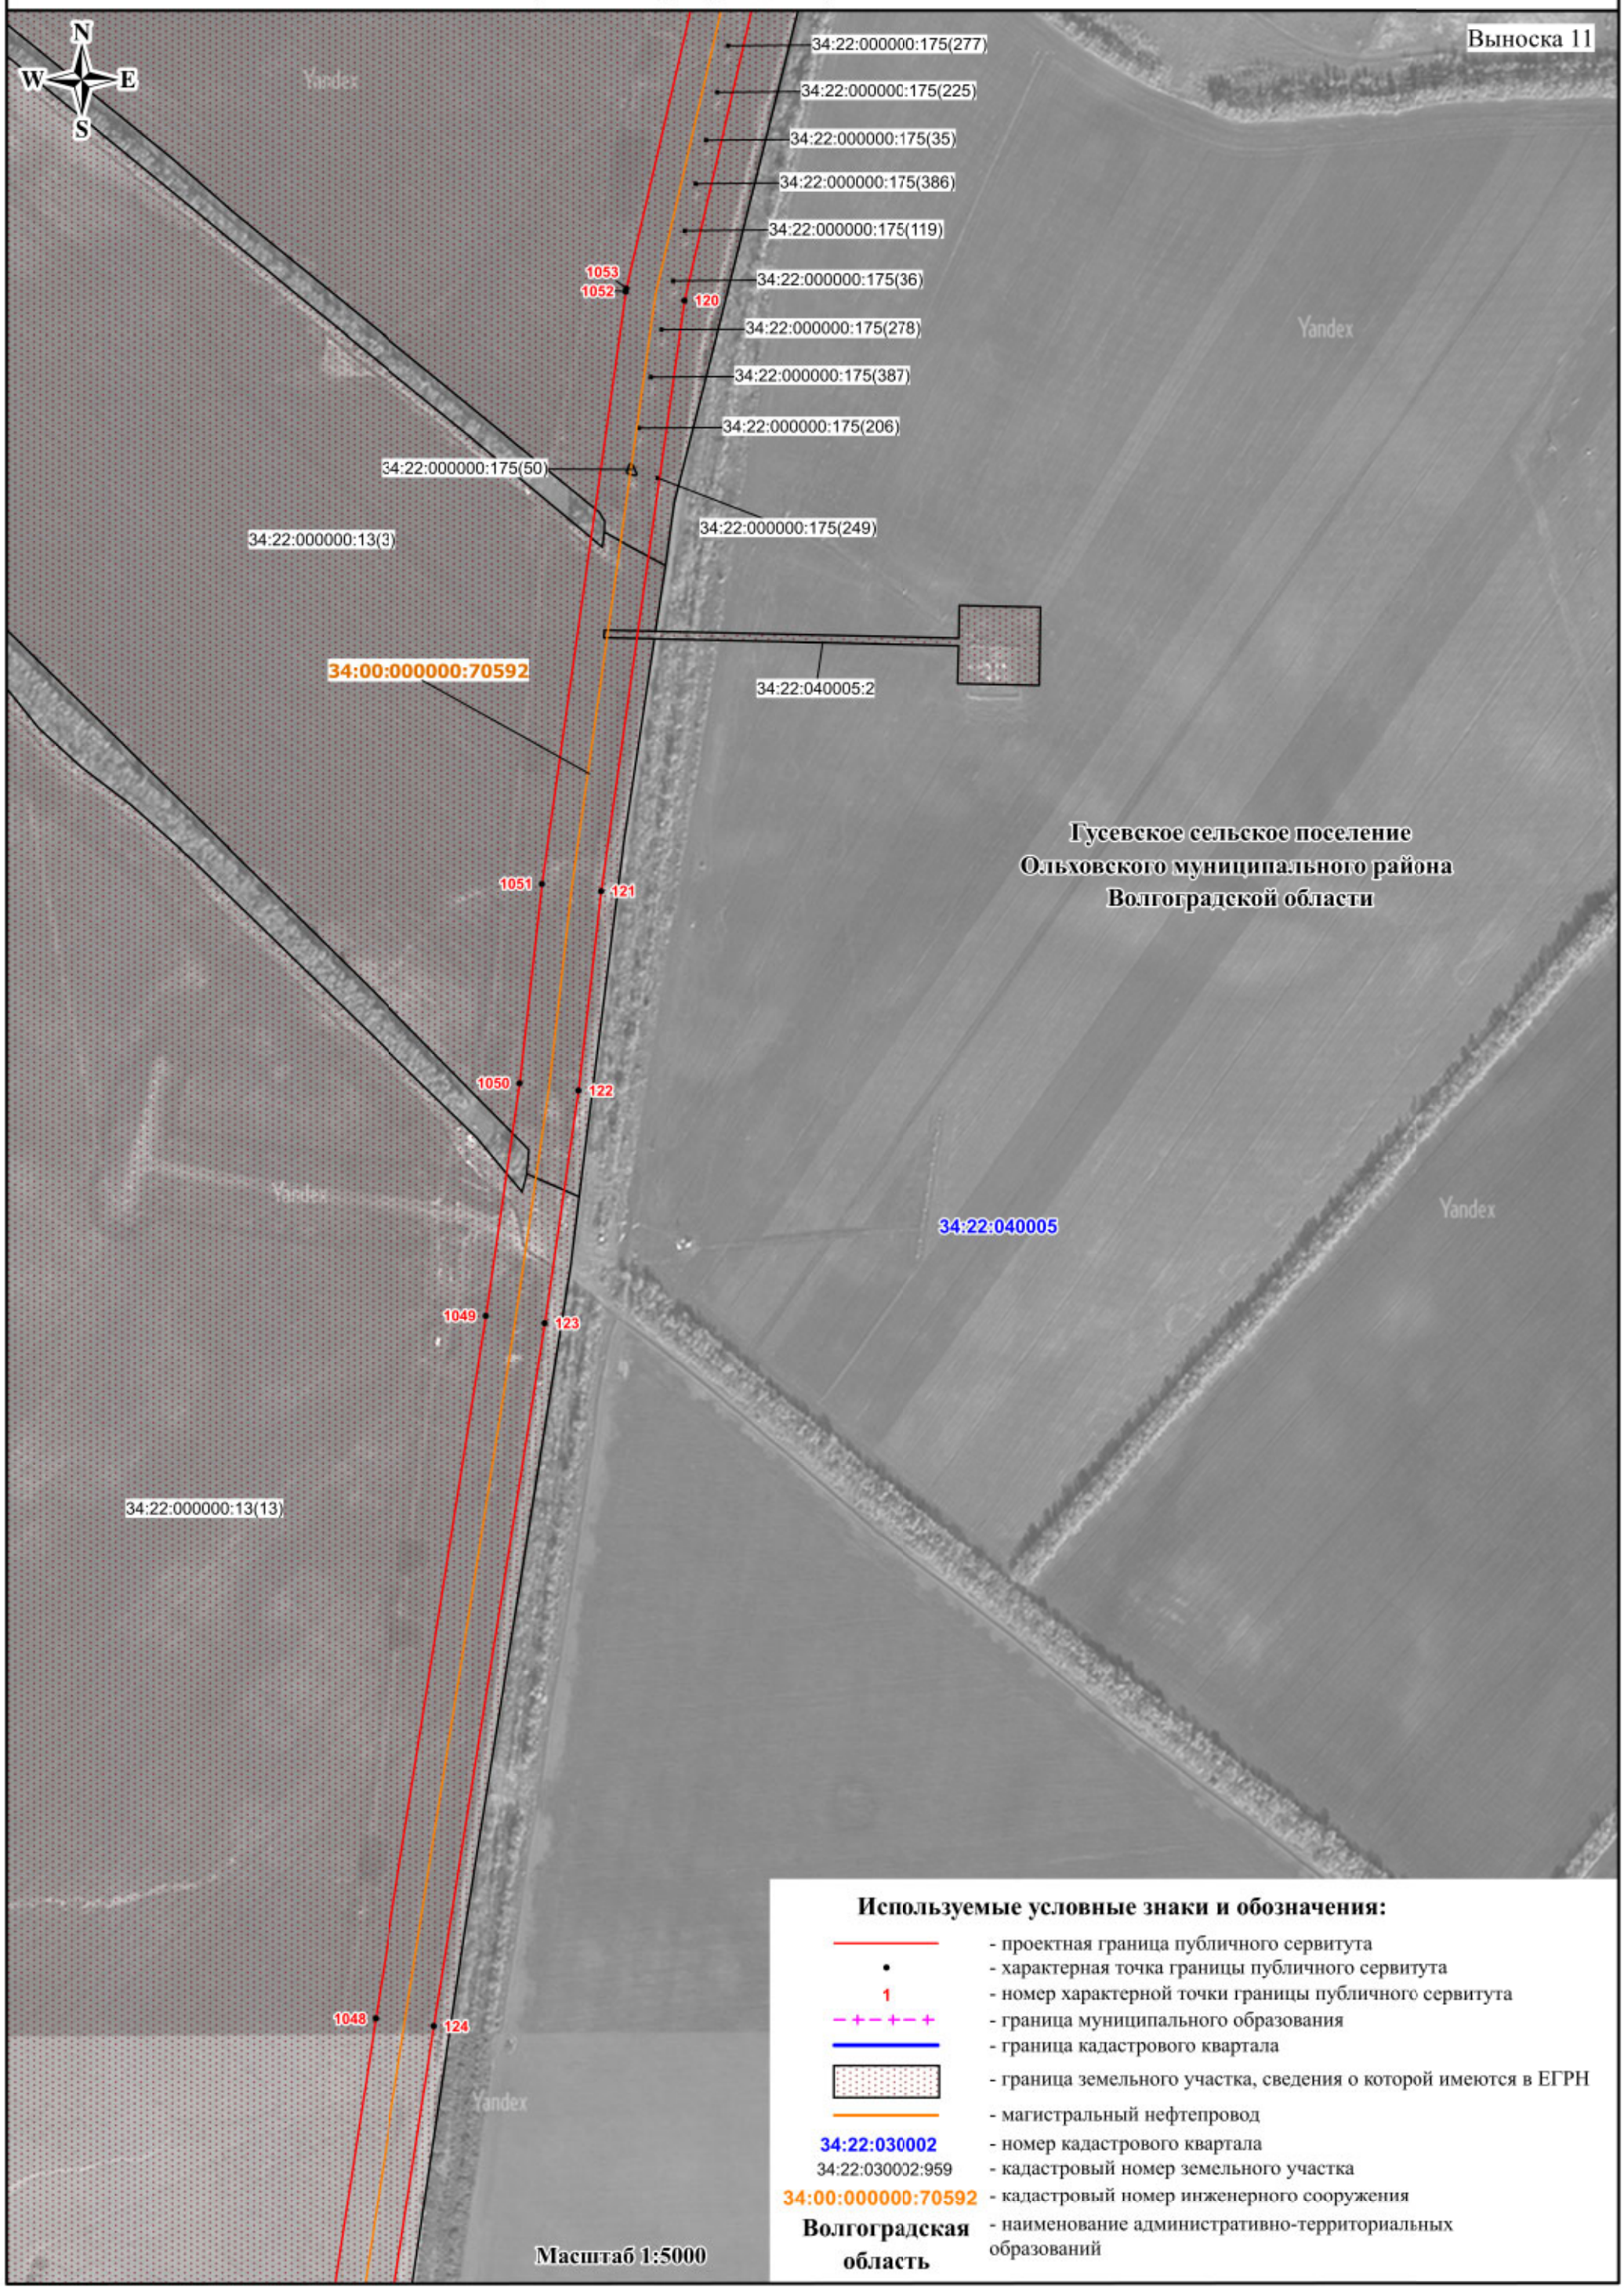


СХЕМА РАСПОЛОЖЕНИЯ ГРАНИЦ ПУБЛИЧНОГО СЕРВИТУТА

Публичный сервитут в отношении земель и земельных участков в целях эксплуатации магистрального нефтепровода федерального значения «Магистральный нефтепровод «Жирновск - Волгоград» - 84-314 км»

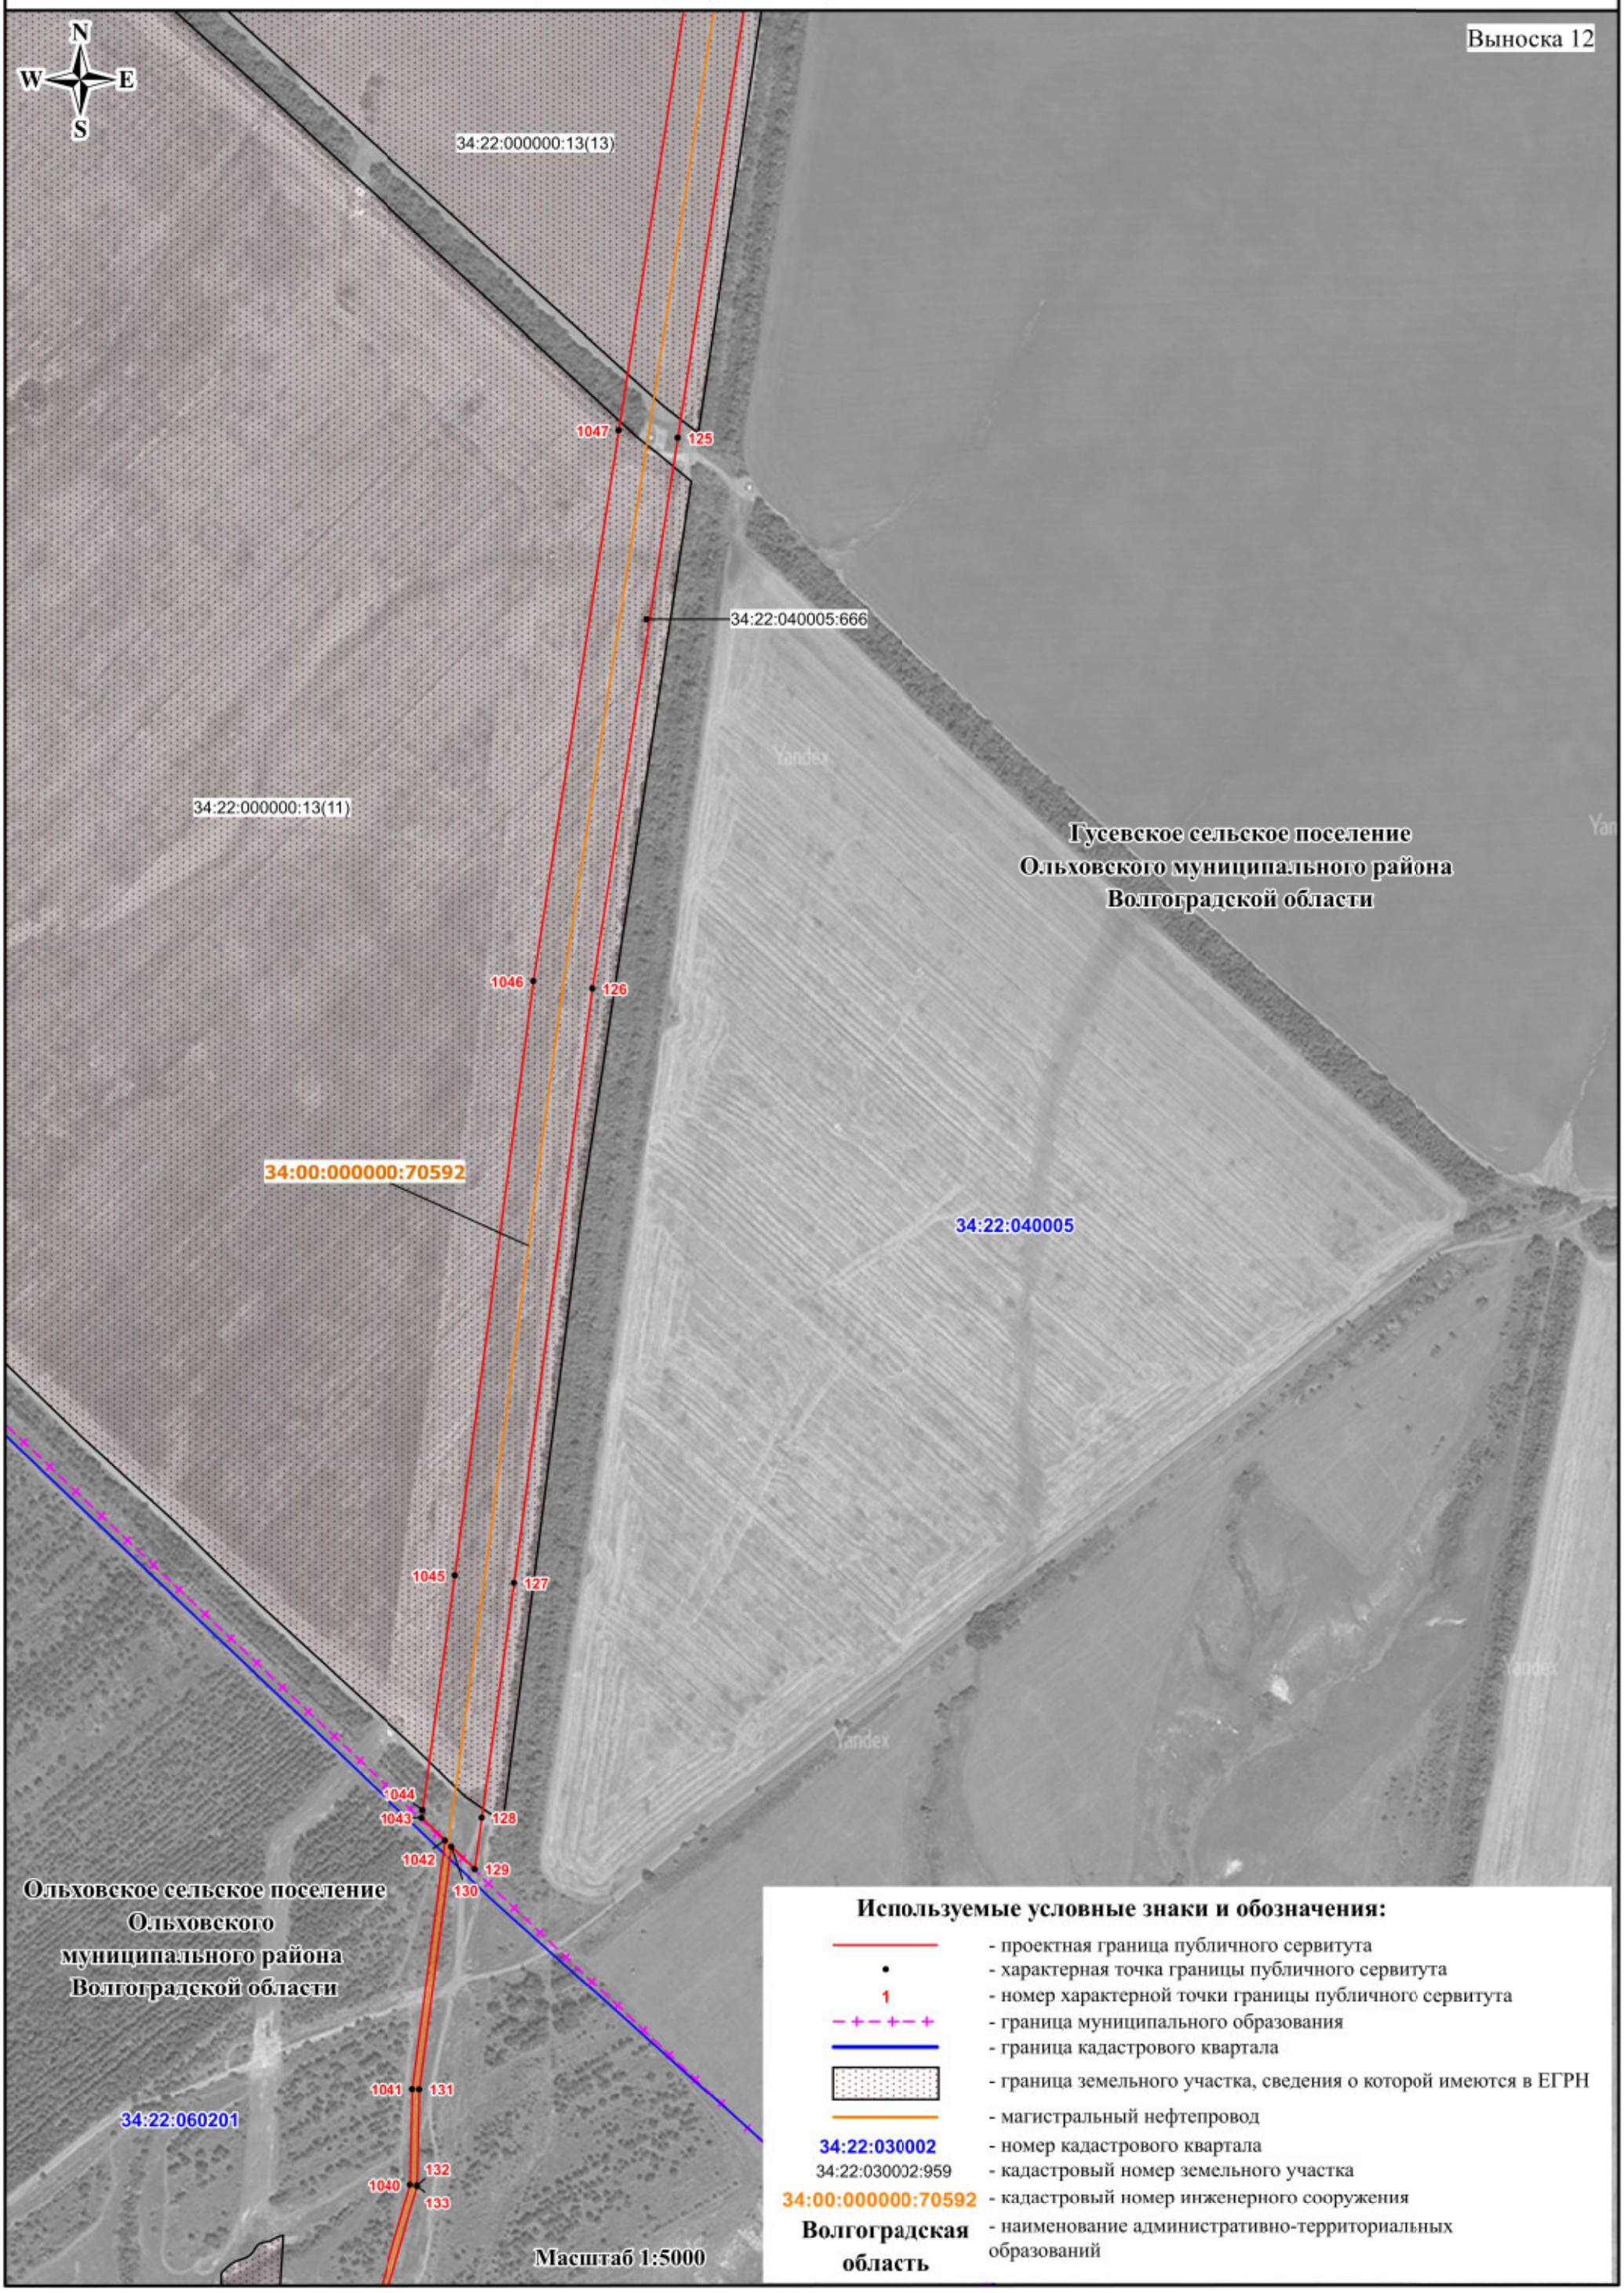


СХЕМА РАСПОЛОЖЕНИЯ ГРАНИЦ ПУБЛИЧНОГО СЕРВИТУТА

Публичный сервитут в отношении земель и земельных участков в целях эксплуатации магистрального нефтепровода федерального значения «Магистральный нефтепровод «Жирновск - Волгоград» - 84-314 км»

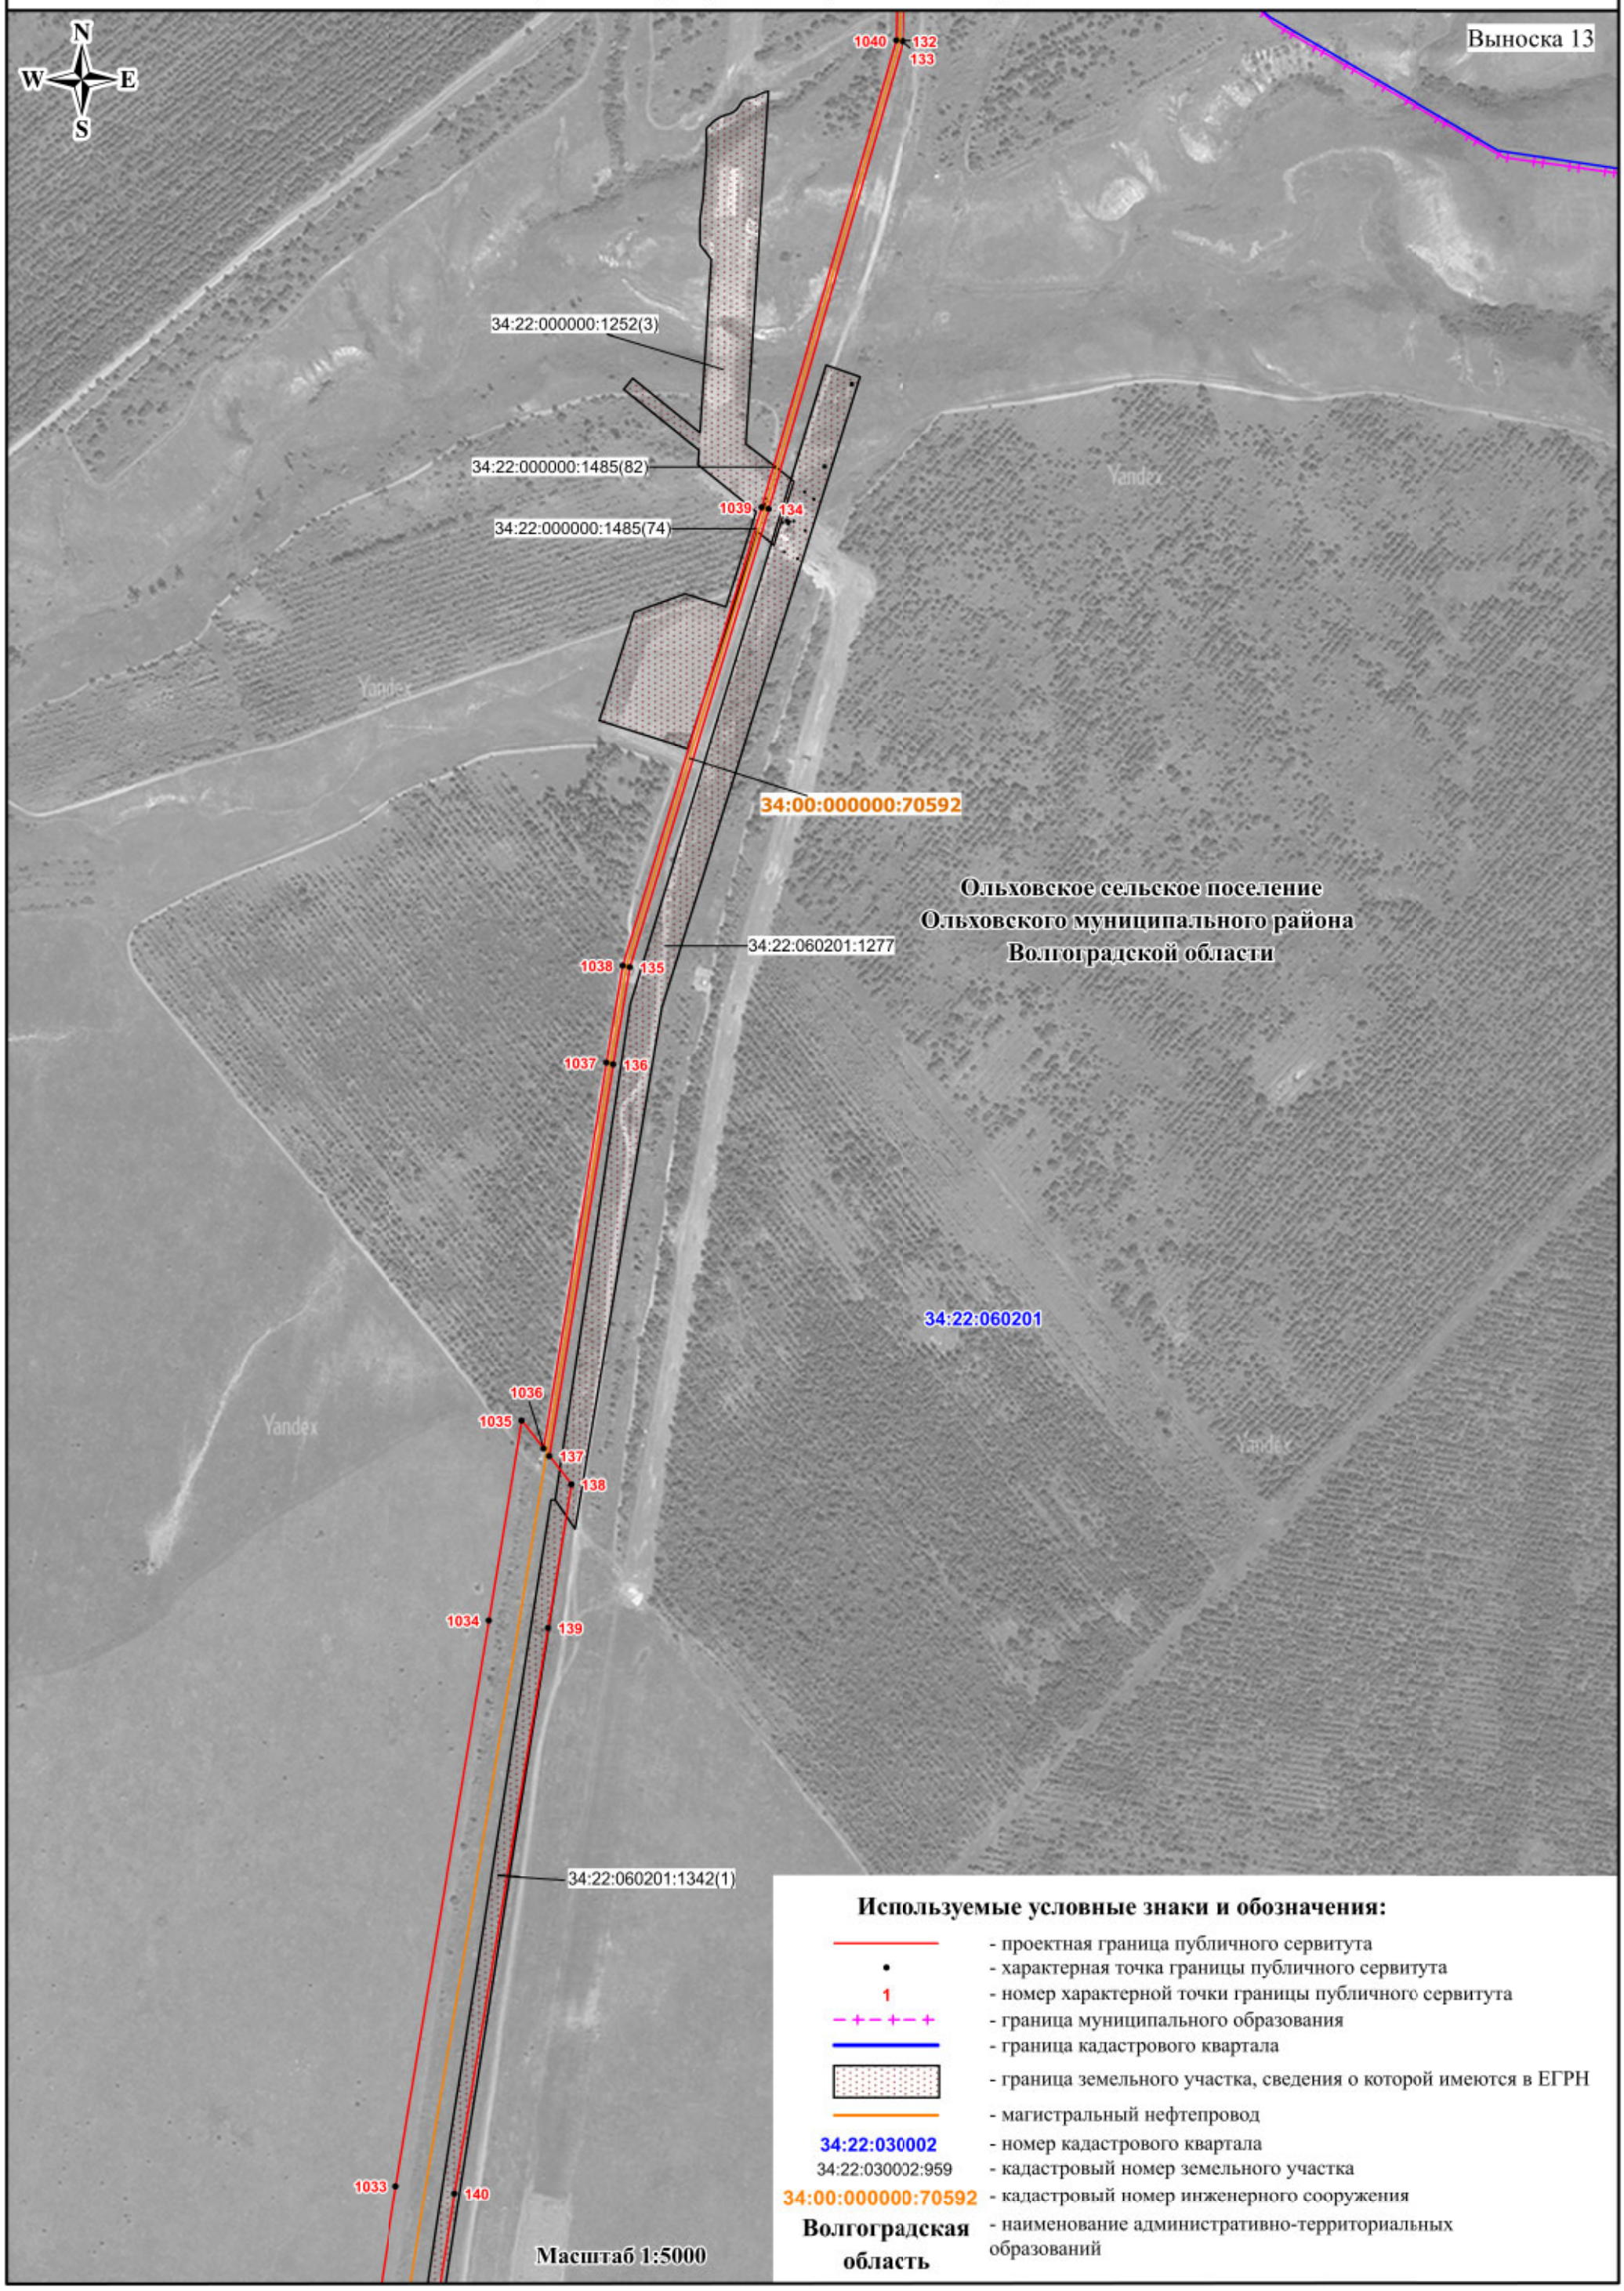


СХЕМА РАСПОЛОЖЕНИЯ ГРАНИЦ ПУБЛИЧНОГО СЕРВИТУТА

Публичный сервитут в отношении земель и земельных участков в целях эксплуатации магистрального нефтепровода федерального значения «Магистральный нефтепровод «Жирновск - Волгоград» - 84-314 км»

Выноска 14

34:22:060201:1342(1)

34:22:060201

34:00:000000:70592

Ольховское сельское поселение
Ольховского муниципального района
Волгоградской области

34:22:060201:999

34:22:000000:1258(4)

34:22:060201:1023(2)

34:22:060201:1023(4)

34:22:060201:1023(3)

34:22:060201:617

34:22:060201:1342(2)

34:22:060201:1023(5)

34:22:060201:1025(81)

34:22:000000:1258(7)

34:22:060201:1342(3)

34:22:060201:1023(1)

34:22:060201:1256(2)

34:22:060201:1256(1)

34:22:060201:1022(20)

34:22:060201:1022(9)

34:22:060201:1022(1)

34:22:060201:628
(ЕЗ 34:22:000000:50)

34:22:060201:1022(21)

34:22:060201:629
(ЕЗ 34:22:000000:50)

Масштаб 1:5000

Используемые условные знаки и обозначения:

- проектная граница публичного сервитута
- характерная точка границы публичного сервитута
- 1 — номер характерной точки границы публичного сервитута
- граница муниципального образования
- граница кадастрового квартала
- граница земельного участка, сведения о которой имеются в ЕГРН
- магистральный нефтепровод
- 34:22:030002 — номер кадастрового квартала
- 34:22:030002:959 — кадастровый номер земельного участка
- 34:00:000000:70592 — кадастровый номер инженерного сооружения
- Волгоградская область — наименование административно-территориальных образований

СХЕМА РАСПОЛОЖЕНИЯ ГРАНИЦ ПУБЛИЧНОГО СЕРВИТУТА

Публичный сервитут в отношении земель и земельных участков в целях эксплуатации магистрального нефтепровода федерального значения «Магистральный нефтепровод «Жирновск - Волгоград» - 84-314 км»


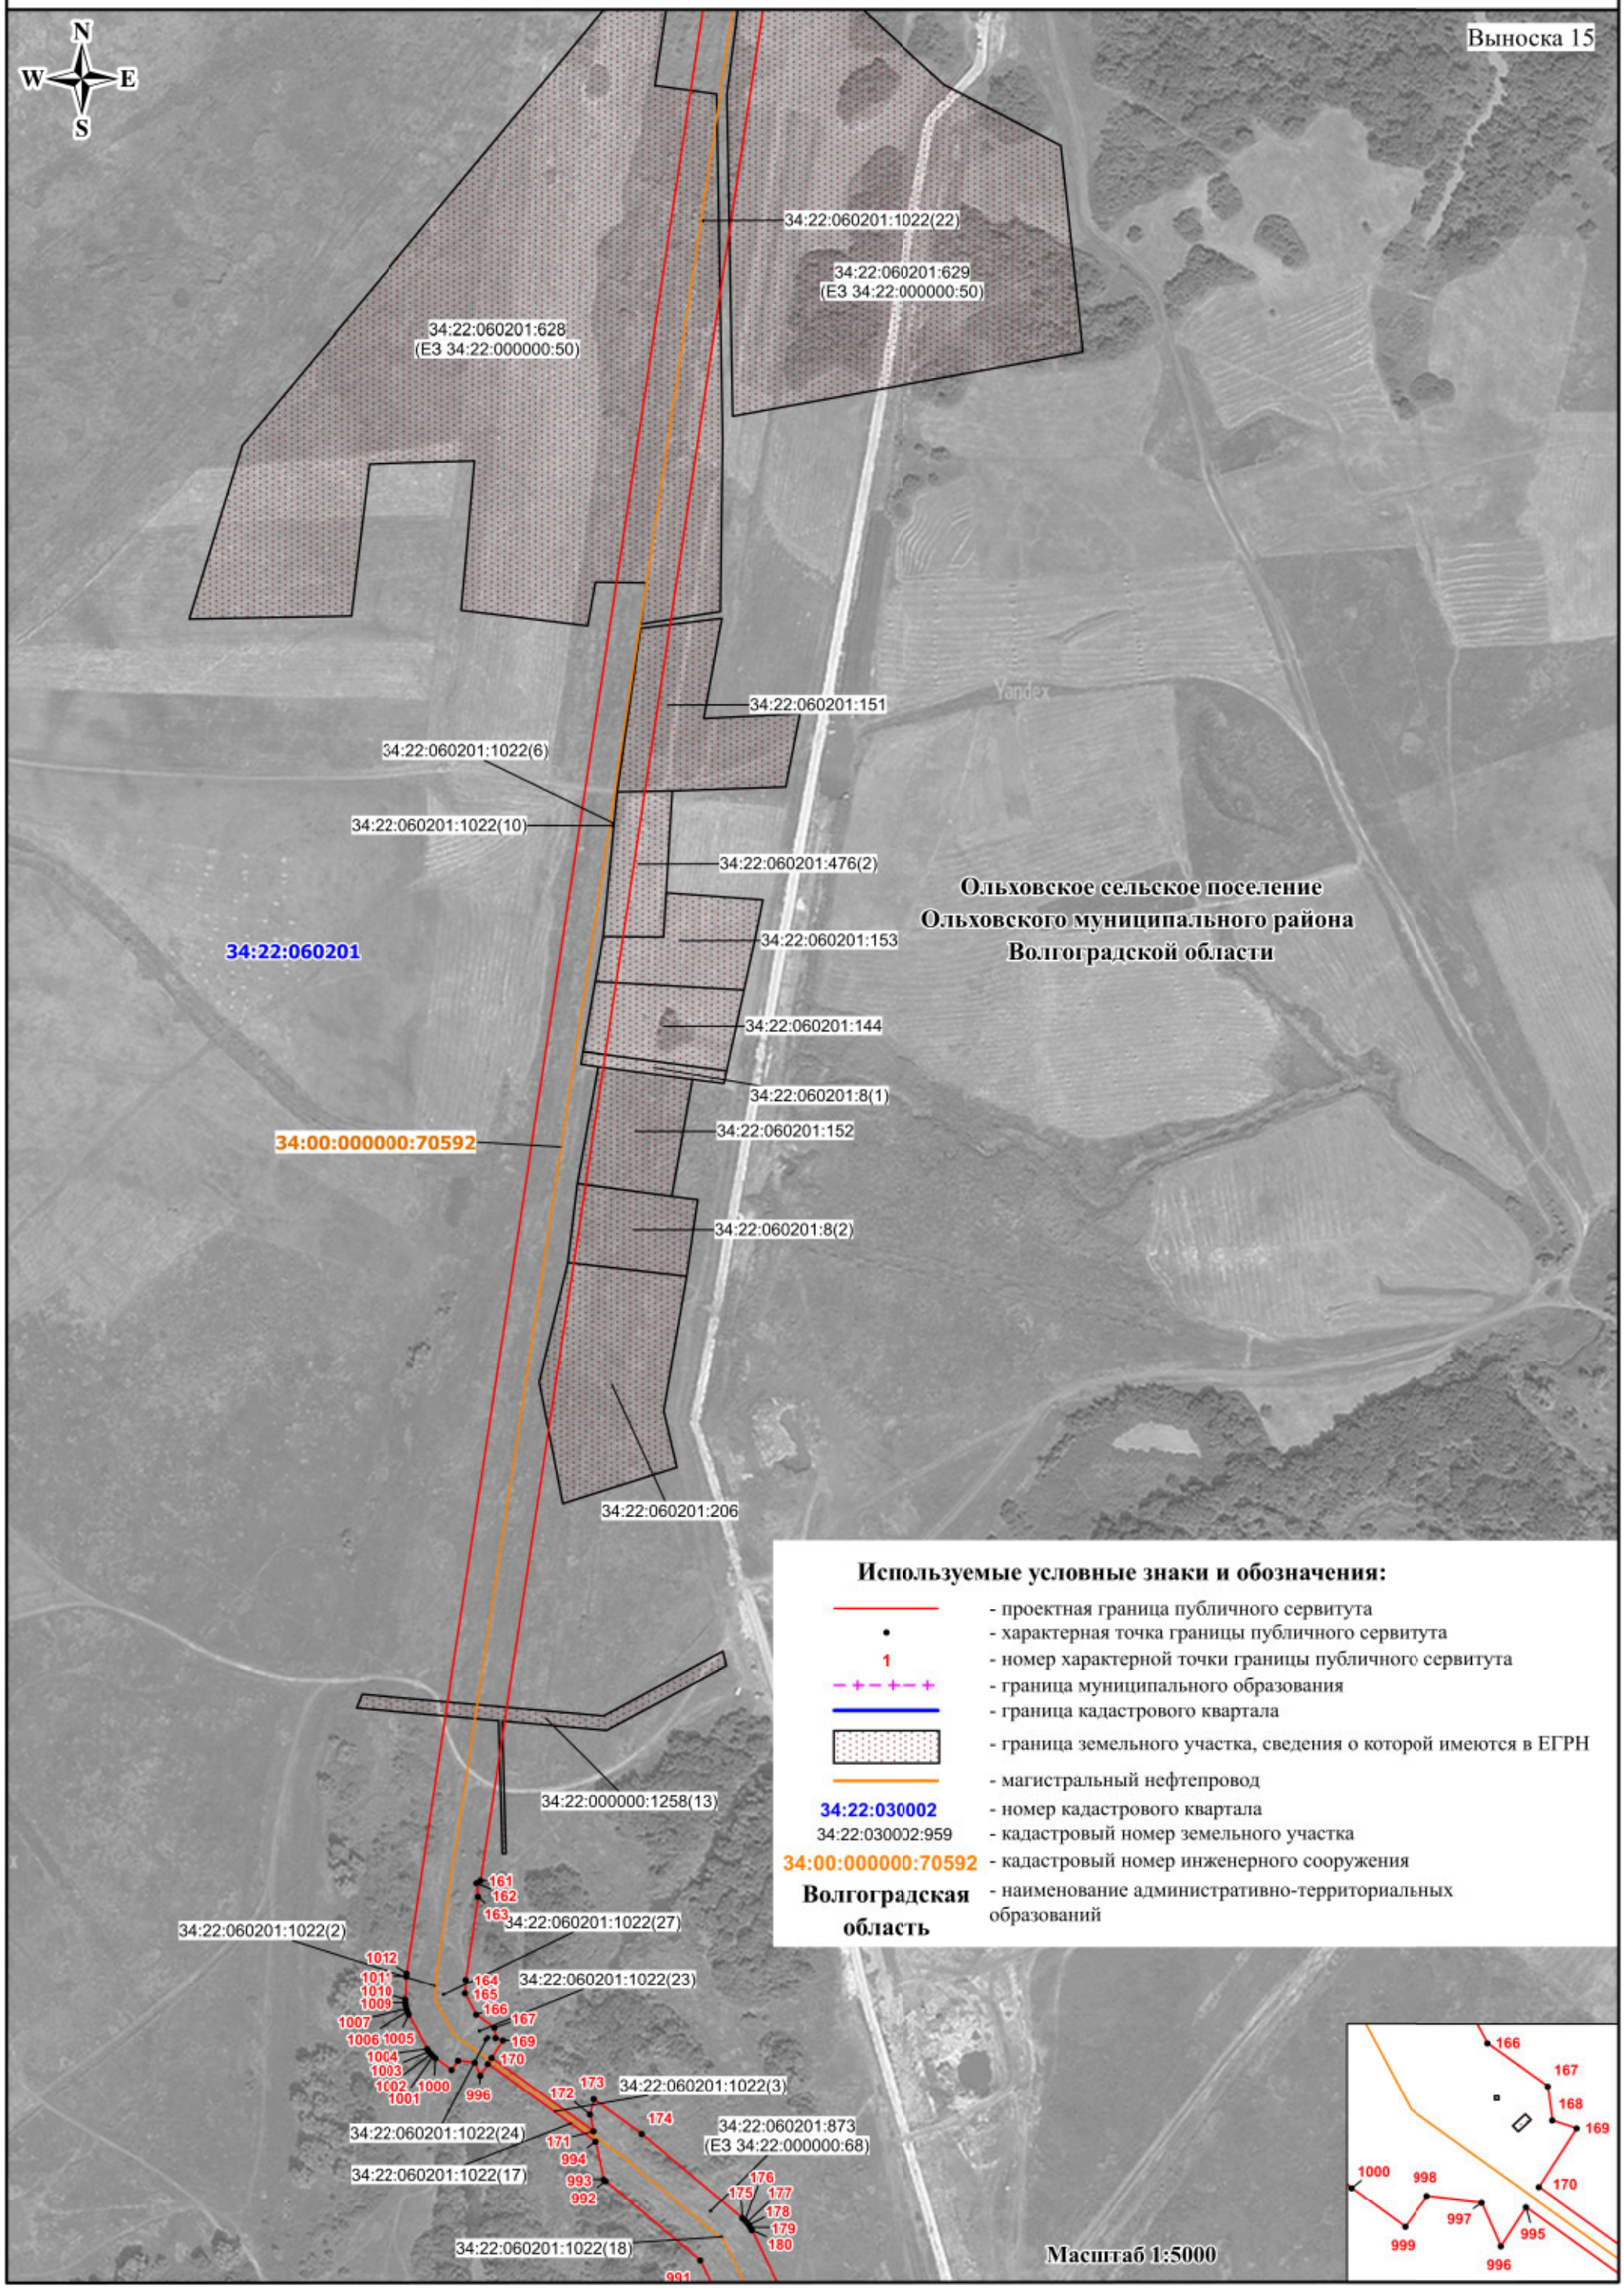


СХЕМА РАСПОЛОЖЕНИЯ ГРАНИЦ ПУБЛИЧНОГО СЕРВИТУТА

Публичный сервитут в отношении земель и земельных участков в целях эксплуатации магистрального нефтепровода федерального значения «Магистральный нефтепровод «Жирновск - Волгоград» - 84-314 км»

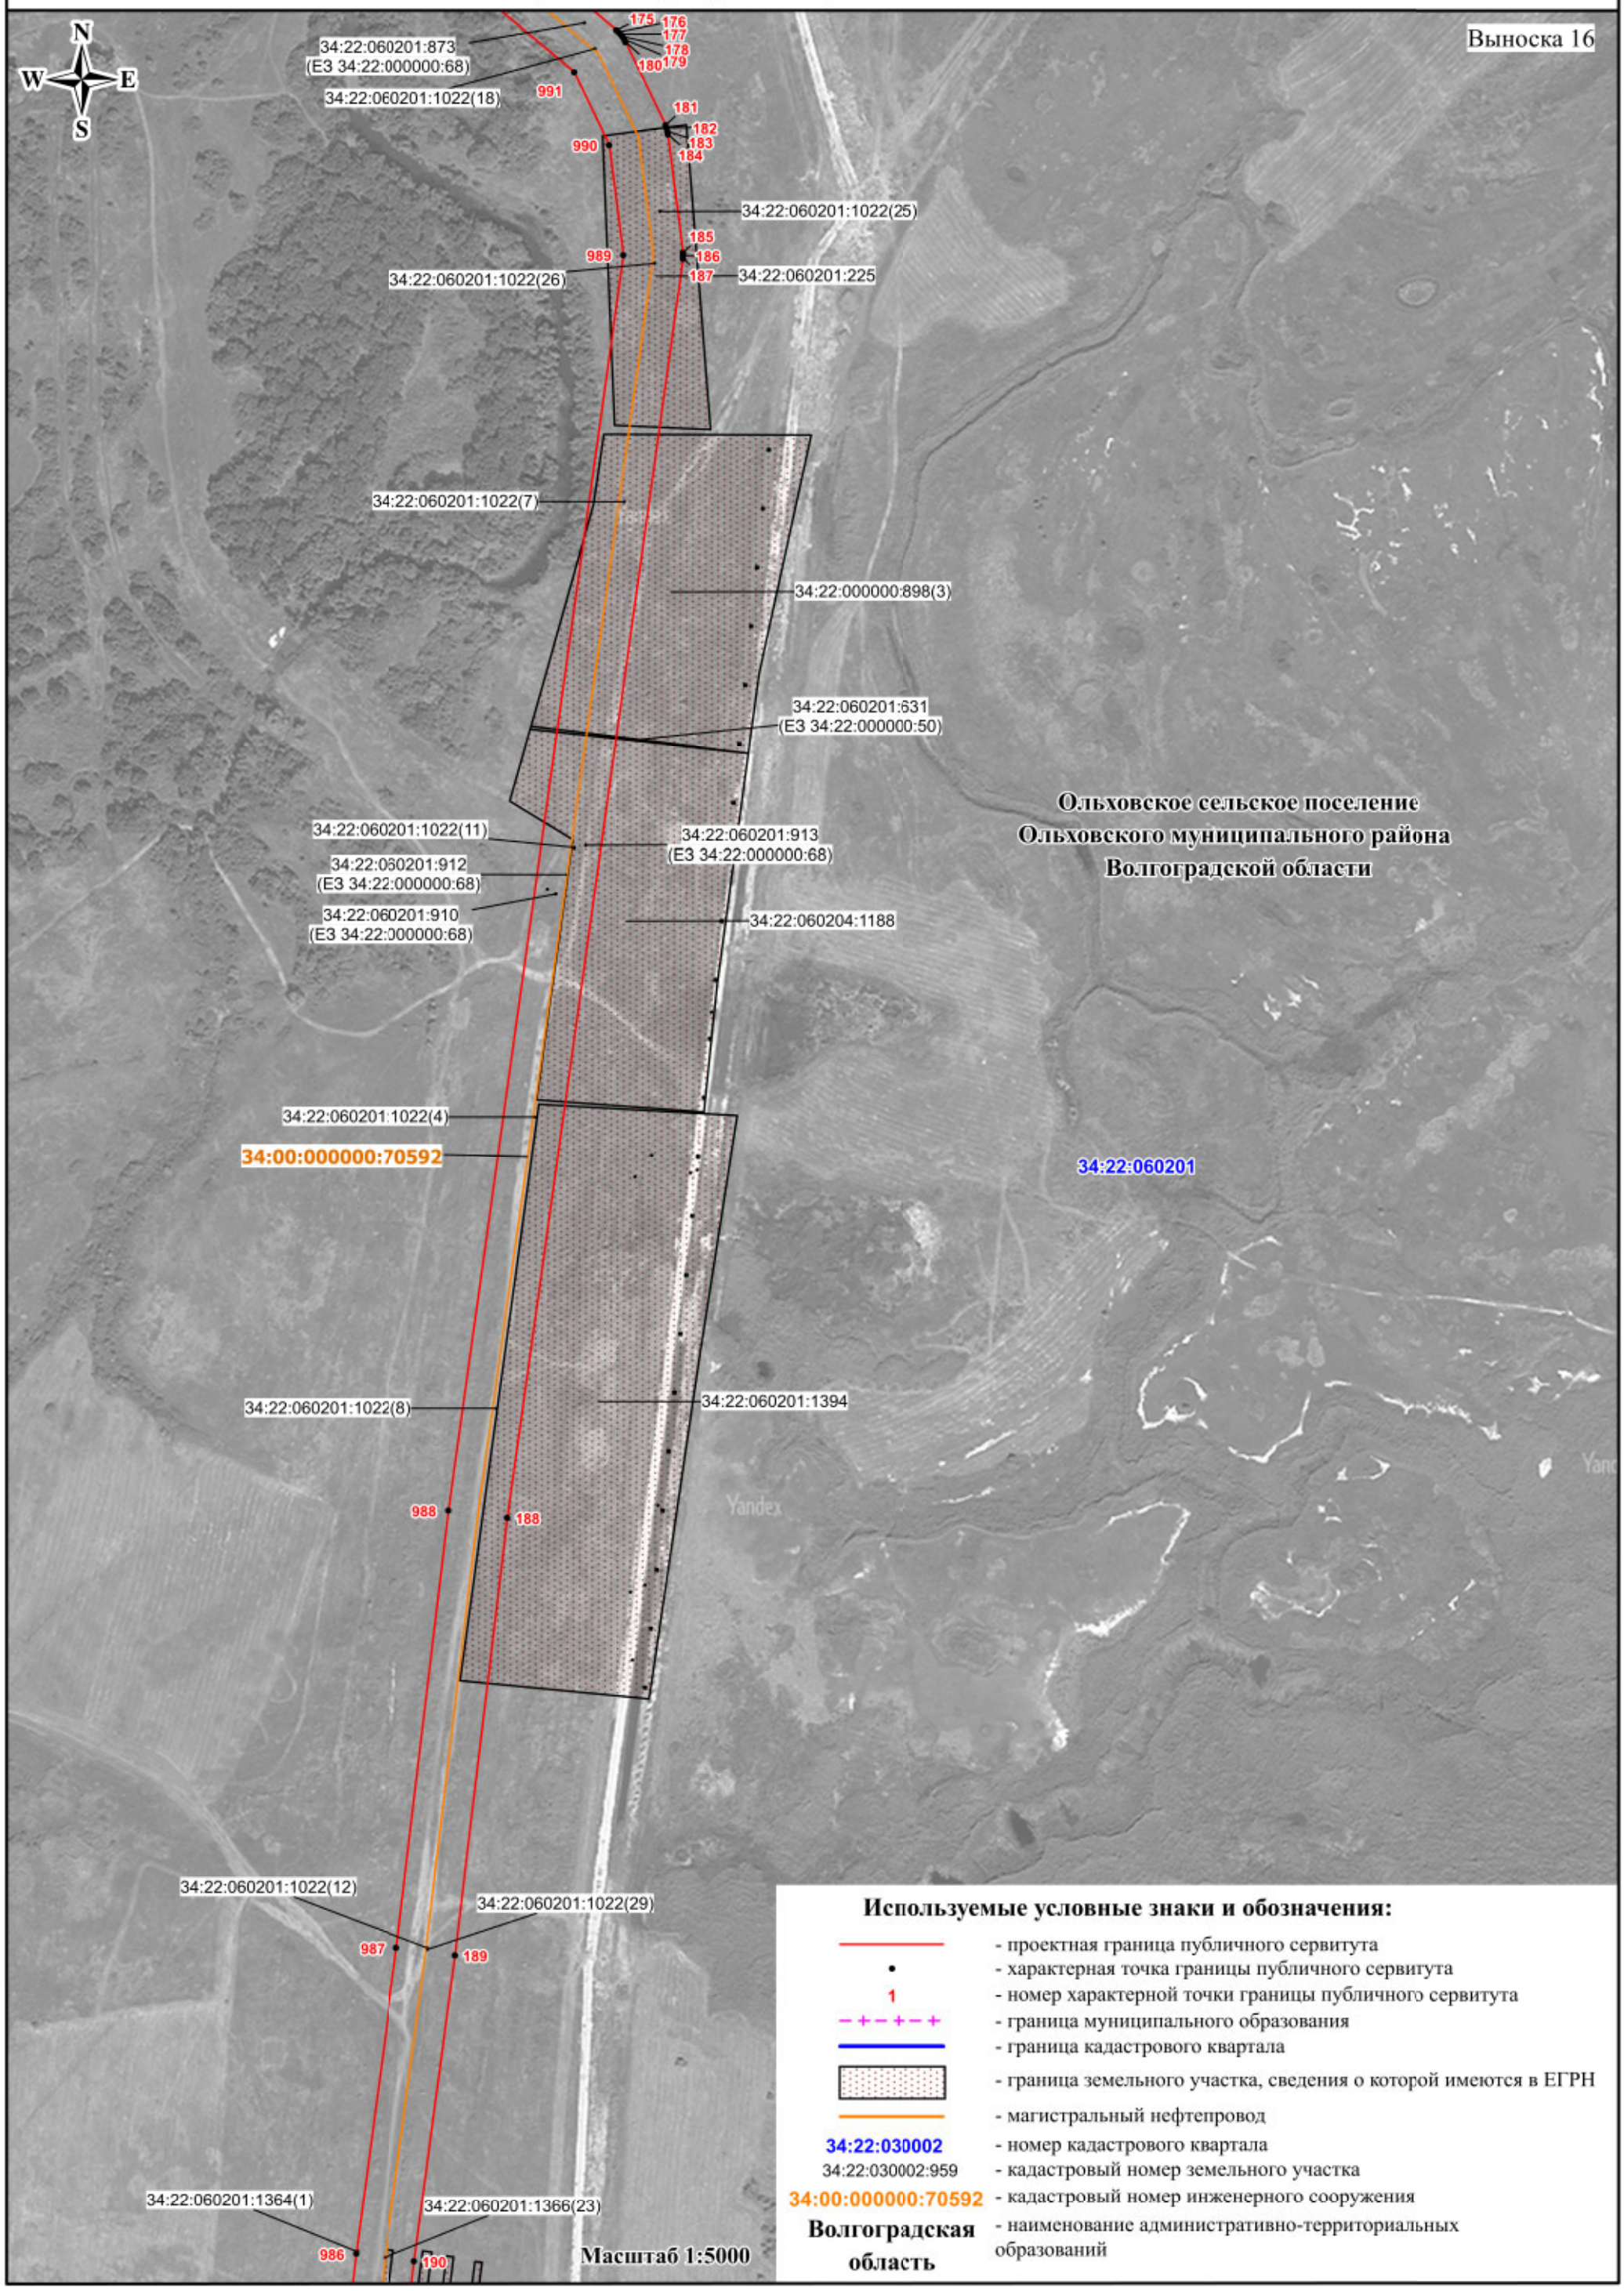

Используемые условные знаки и обозначения:

- проектная граница публичного сервитута
- характерная точка границы публичного сервитута
- 1 — номер характерной точки границы публичного сервитута
- граница муниципального образования
- граница кадастрового квартала
- граница земельного участка, сведения о которой имеются в ЕГРН
- магистральный нефтепровод
- 34:22:030002 — номер кадастрового квартала
- 34:22:030002:959 — кадастровый номер земельного участка
- 34:00:000000:70592 — кадастровый номер инженерного сооружения
- Волгоградская область — наименование административно-территориальных образований

СХЕМА РАСПОЛОЖЕНИЯ ГРАНИЦ ПУБЛИЧНОГО СЕРВИТУТА

Публичный сервитут в отношении земель и земельных участков в целях эксплуатации магистрального нефтепровода федерального значения «Магистральный нефтепровод «Жирновск - Волгоград» - 84-314 км»


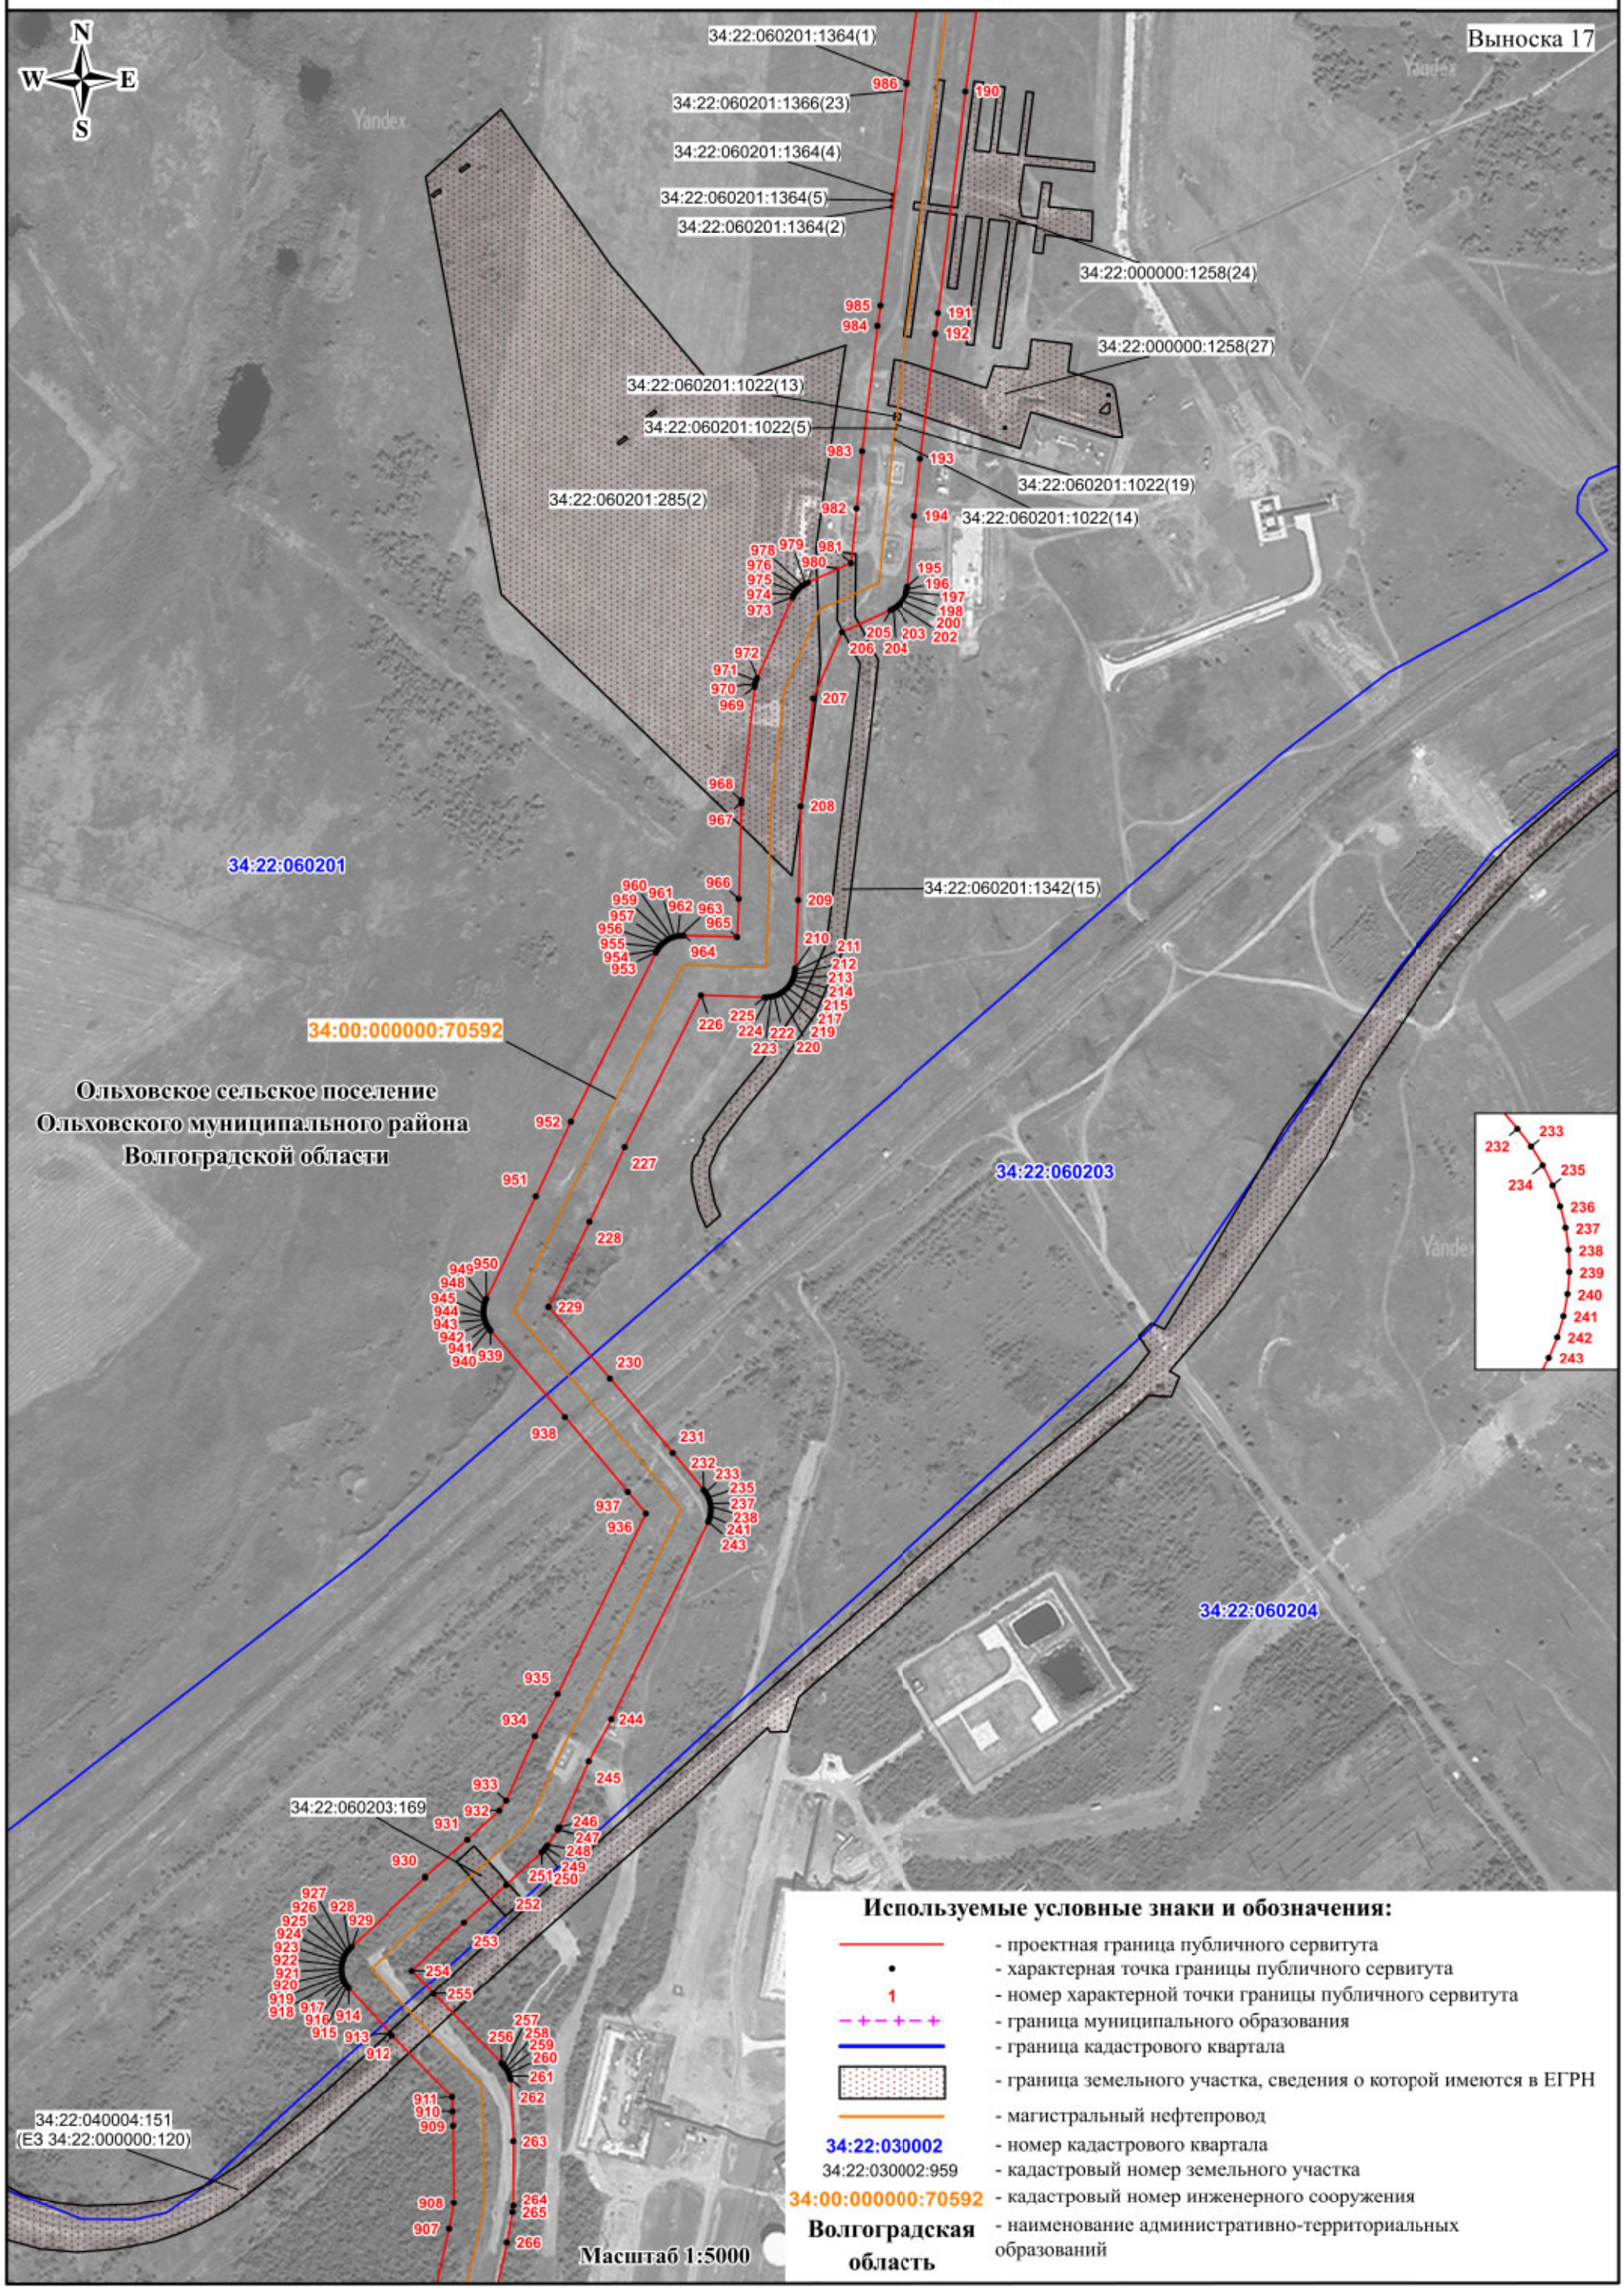


СХЕМА РАСПОЛОЖЕНИЯ ГРАНИЦ ПУБЛИЧНОГО СЕРВИТУТА

Публичный сервитут в отношении земель и земельных участков в целях эксплуатации магистрального нефтепровода федерального значения «Магистральный нефтепровод «Жирновск - Волгоград» - 84-314 км»

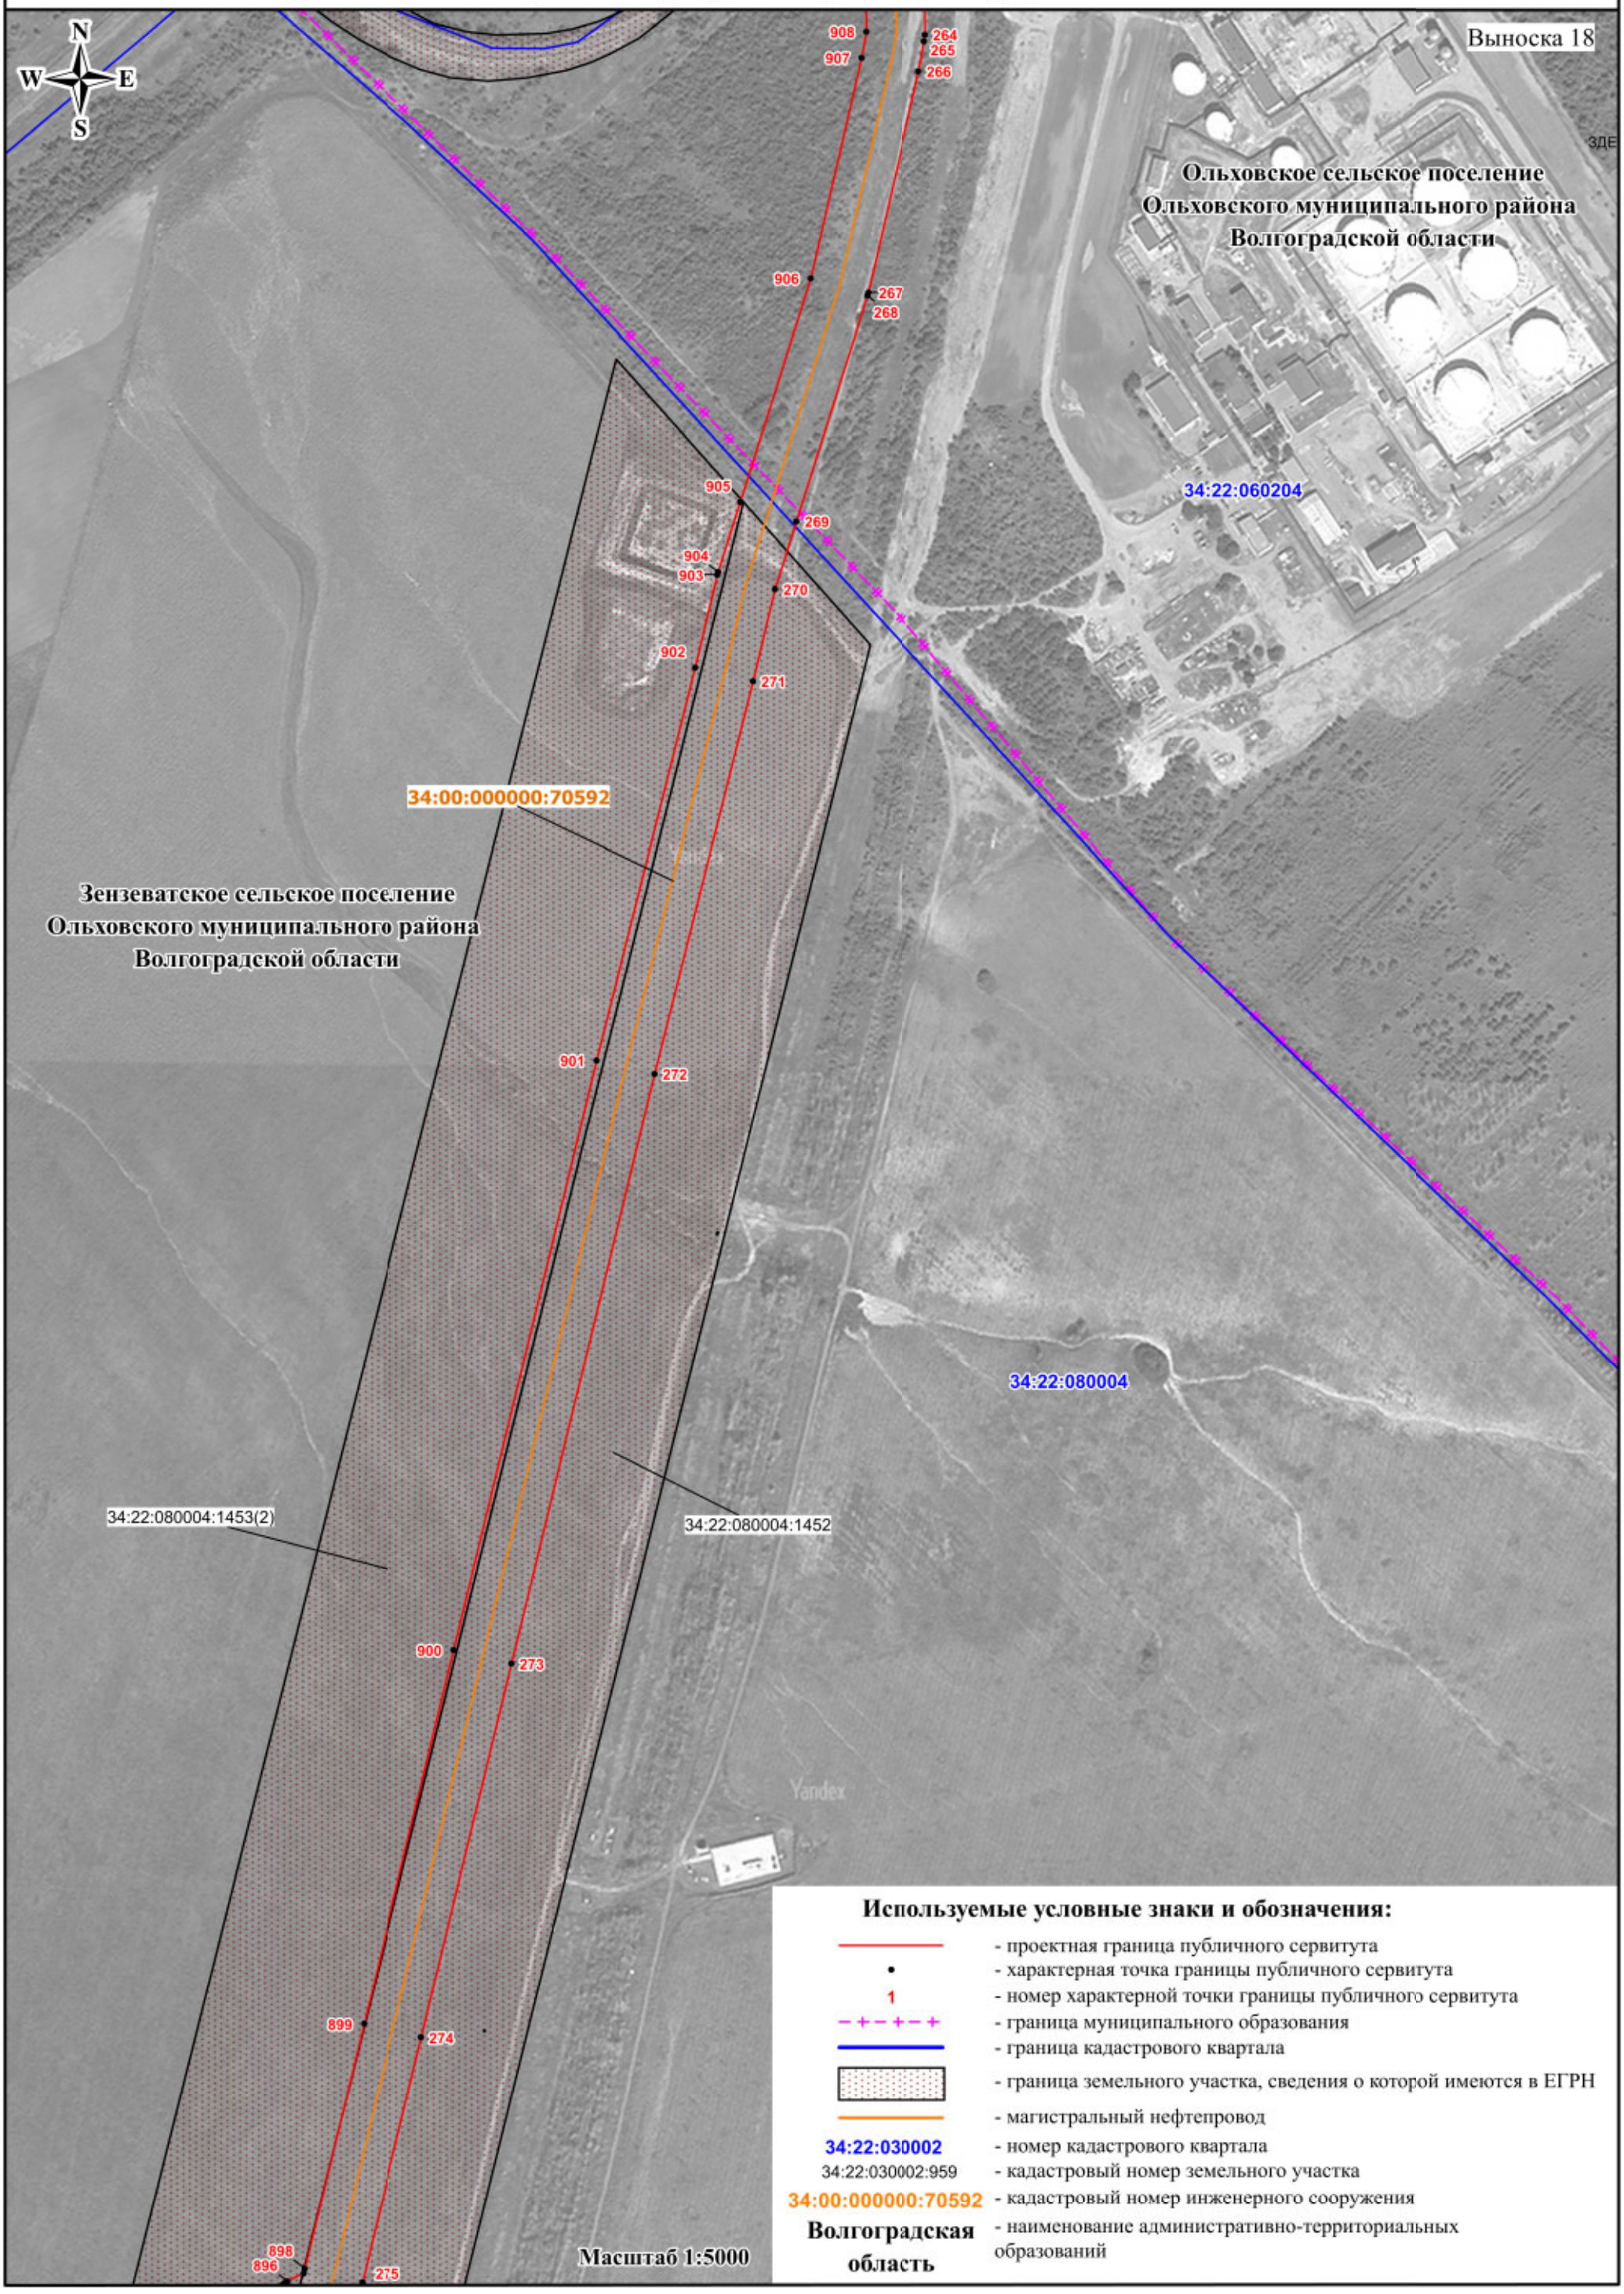

Используемые условные знаки и обозначения:

- проектная граница публичного сервитута
- характерная точка границы публичного сервитута
- 1 — номер характерной точки границы публичного сервитута
- граница муниципального образования
- граница кадастрового квартала
- граница земельного участка, сведения о которой имеются в ЕГРН
- магистральный нефтепровод
- 34:22:030002 — номер кадастрового квартала
- 34:22:030002:959 — кадастровый номер земельного участка
- 34:00:000000:70592 — кадастровый номер инженерного сооружения
- Волгоградская область — наименование административно-территориальных образований

СХЕМА РАСПОЛОЖЕНИЯ ГРАНИЦ ПУБЛИЧНОГО СЕРВИТУТА

Публичный сервитут в отношении земель и земельных участков в целях эксплуатации магистрального нефтепровода федерального значения «Магистральный нефтепровод «Жирновск - Волгоград» - 84-314 км»


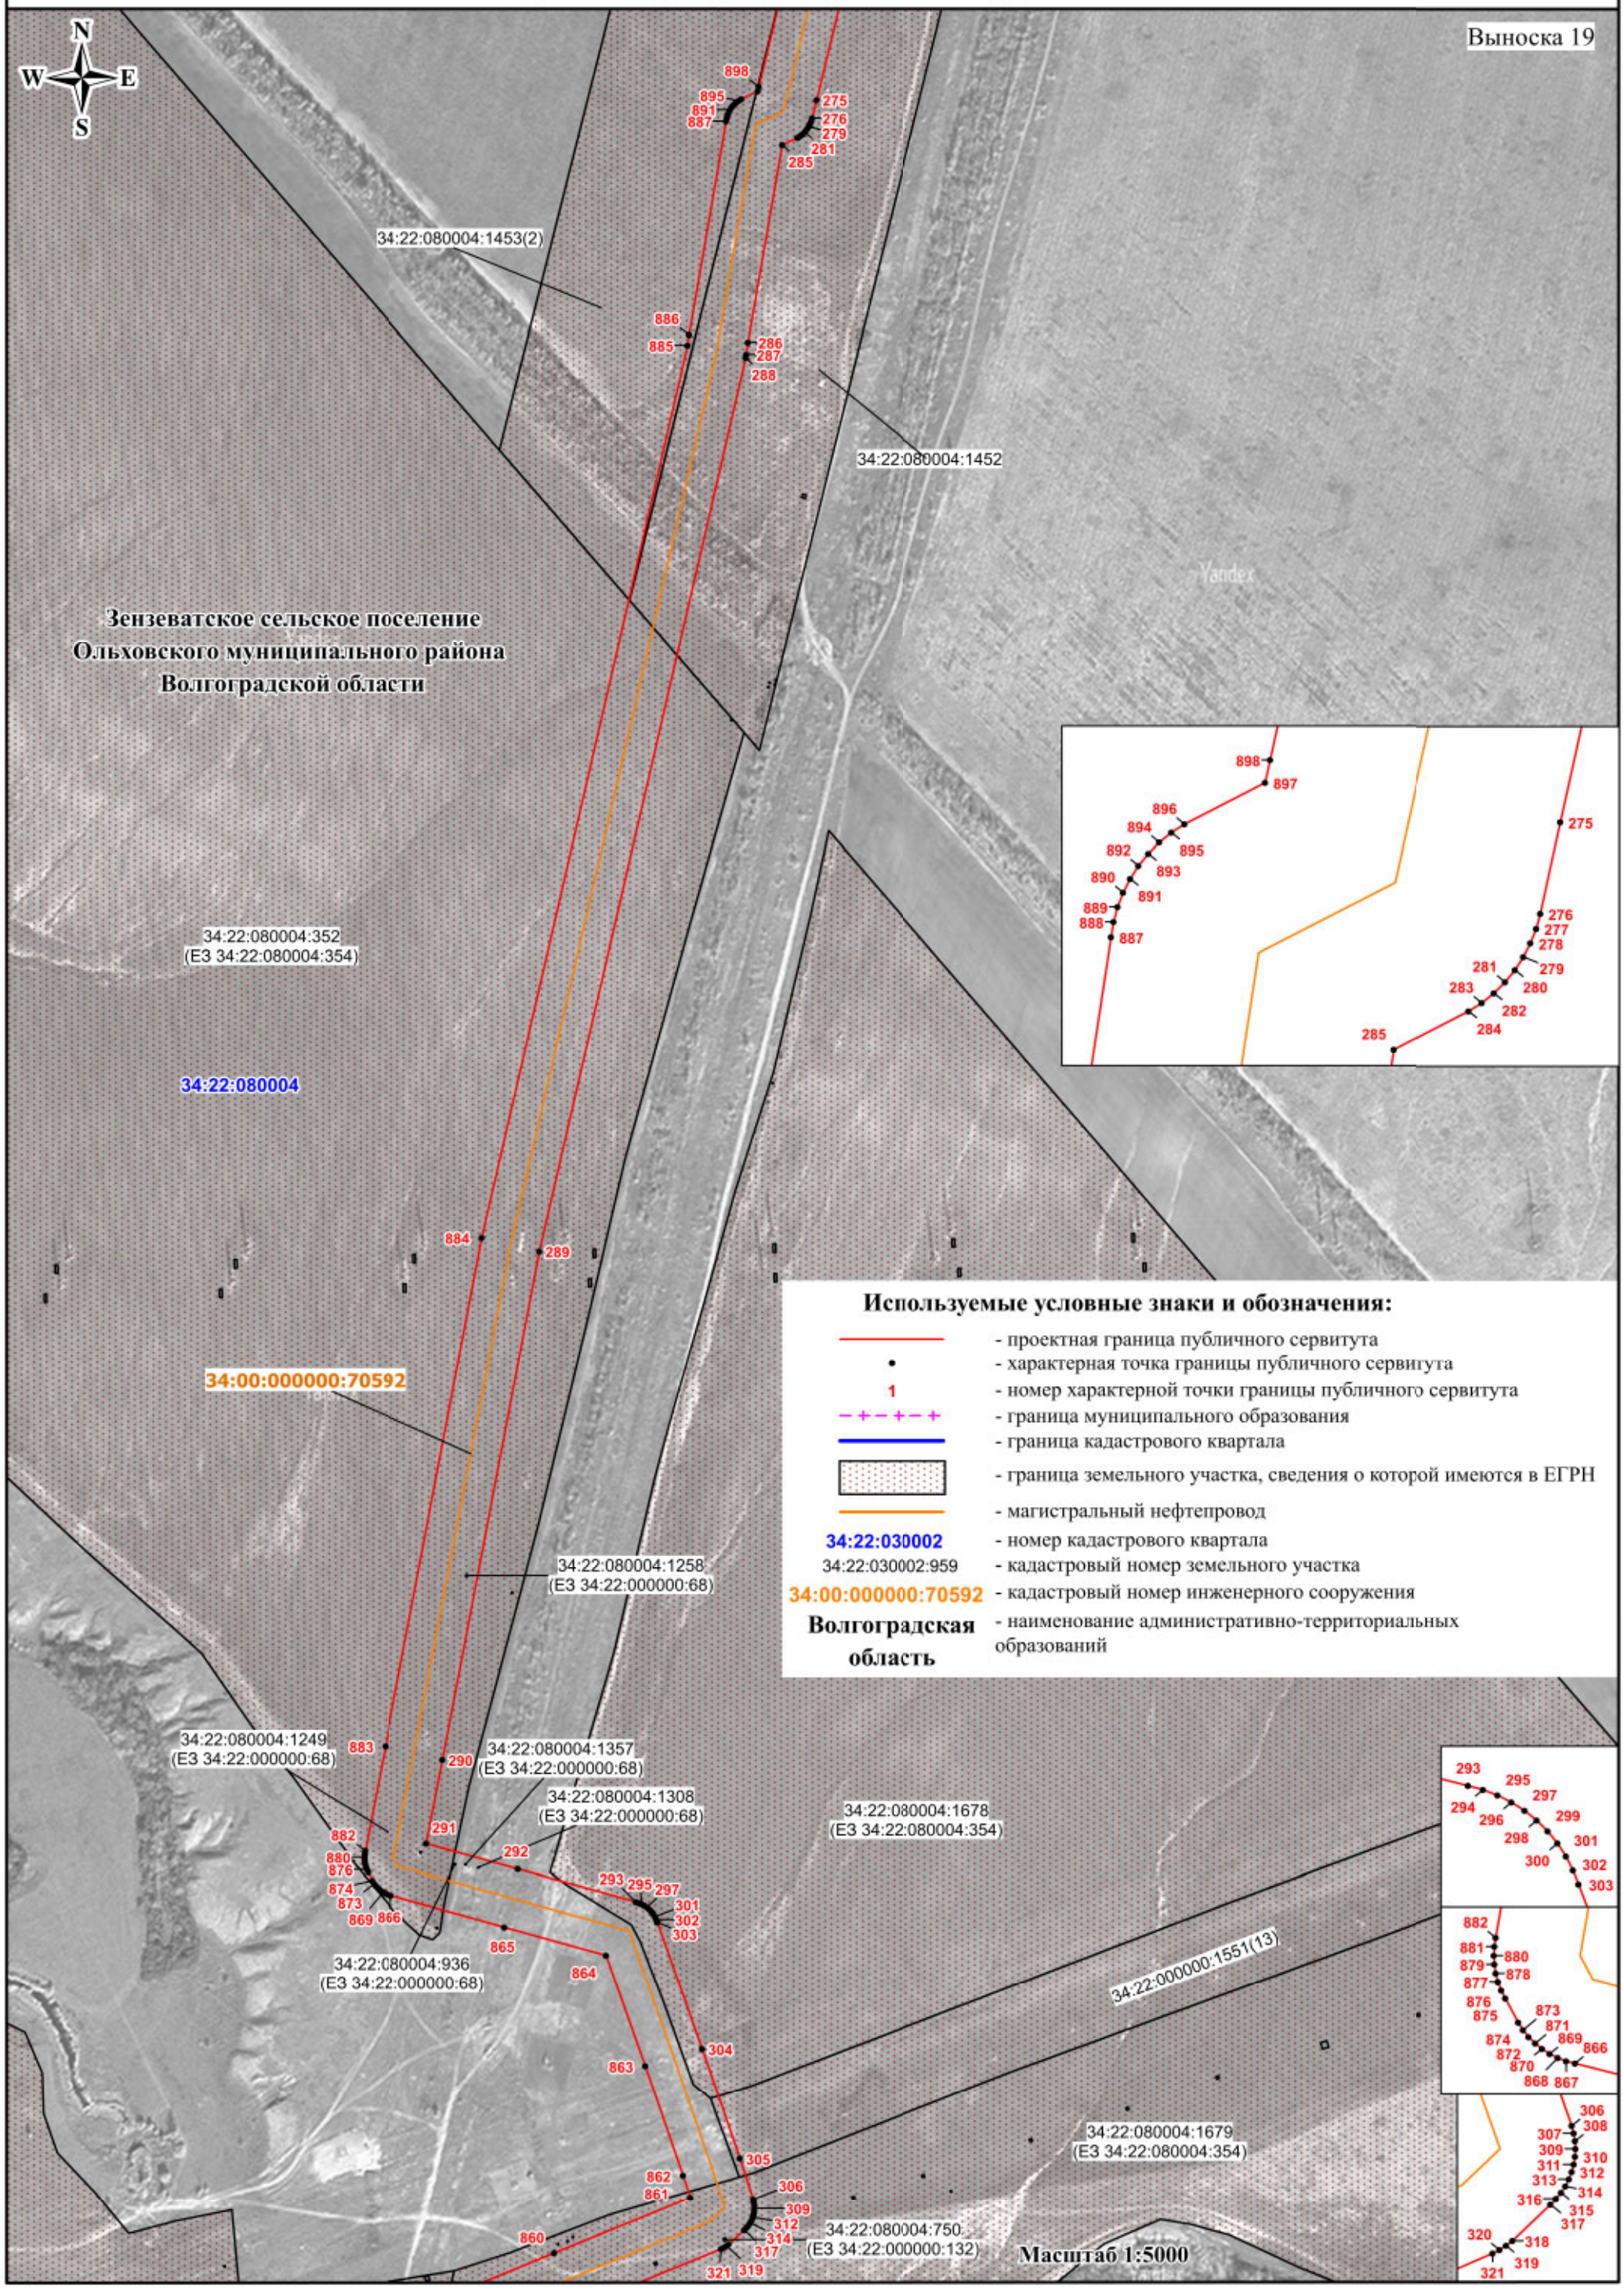


СХЕМА РАСПОЛОЖЕНИЯ ГРАНИЦ ПУБЛИЧНОГО СЕРВИТУТА

Публичный сервитут в отношении земель и земельных участков в целях эксплуатации магистрального нефтепровода федерального значения «Магистральный нефтепровод «Жирновск - Волгоград» - 84-314 км»

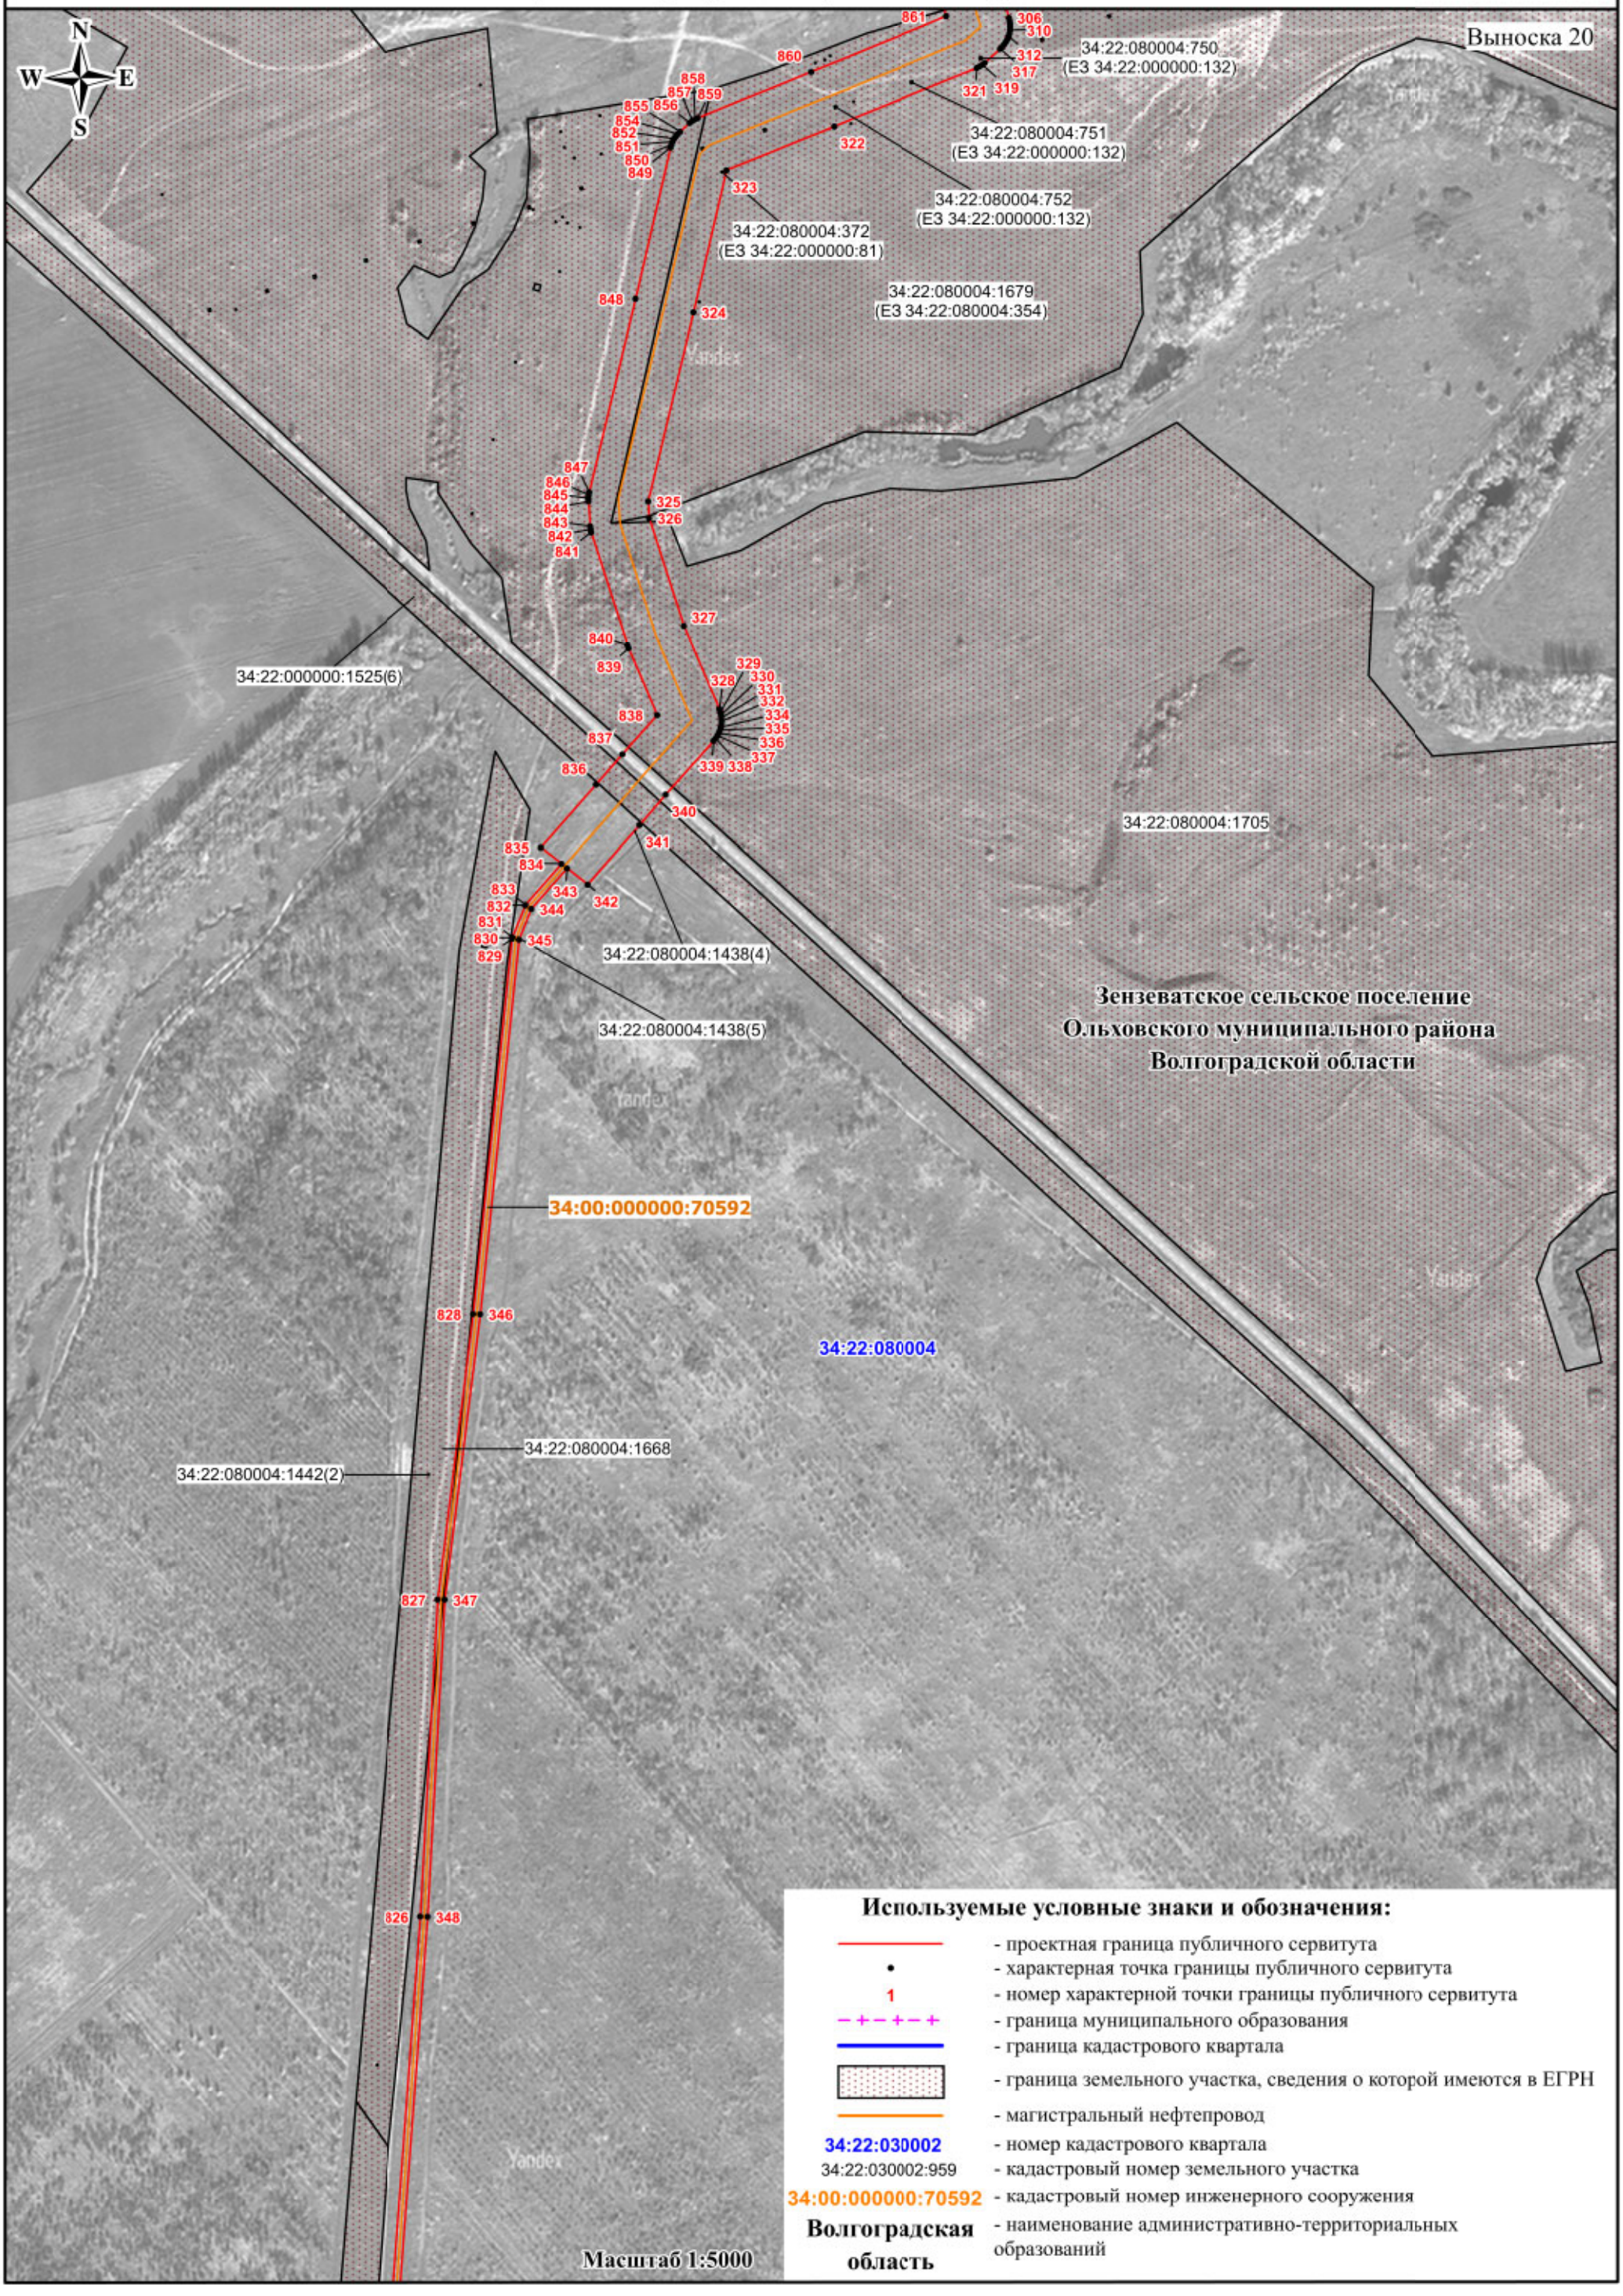


Используемые условные знаки и обозначения:

- проектная граница публичного сервитута
- характерная точка границы публичного сервитута
- 1 — номер характерной точки границы публичного сервитута
- граница муниципального образования
- граница кадастрового квартала
- граница земельного участка, сведения о которой имеются в ЕГРН
- магистральный нефтепровод
- 34:22:030002 — номер кадастрового квартала
- 34:22:030002:959 — кадастровый номер земельного участка
- 34:00:000000:70592 — кадастровый номер инженерного сооружения
- Волгоградская область — наименование административно-территориальных образований

СХЕМА РАСПОЛОЖЕНИЯ ГРАНИЦ ПУБЛИЧНОГО СЕРВИТУТА

Публичный сервитут в отношении земель и земельных участков в целях эксплуатации магистрального нефтепровода федерального значения «Магистральный нефтепровод «Жирновск - Волгоград» - 84-314 км»

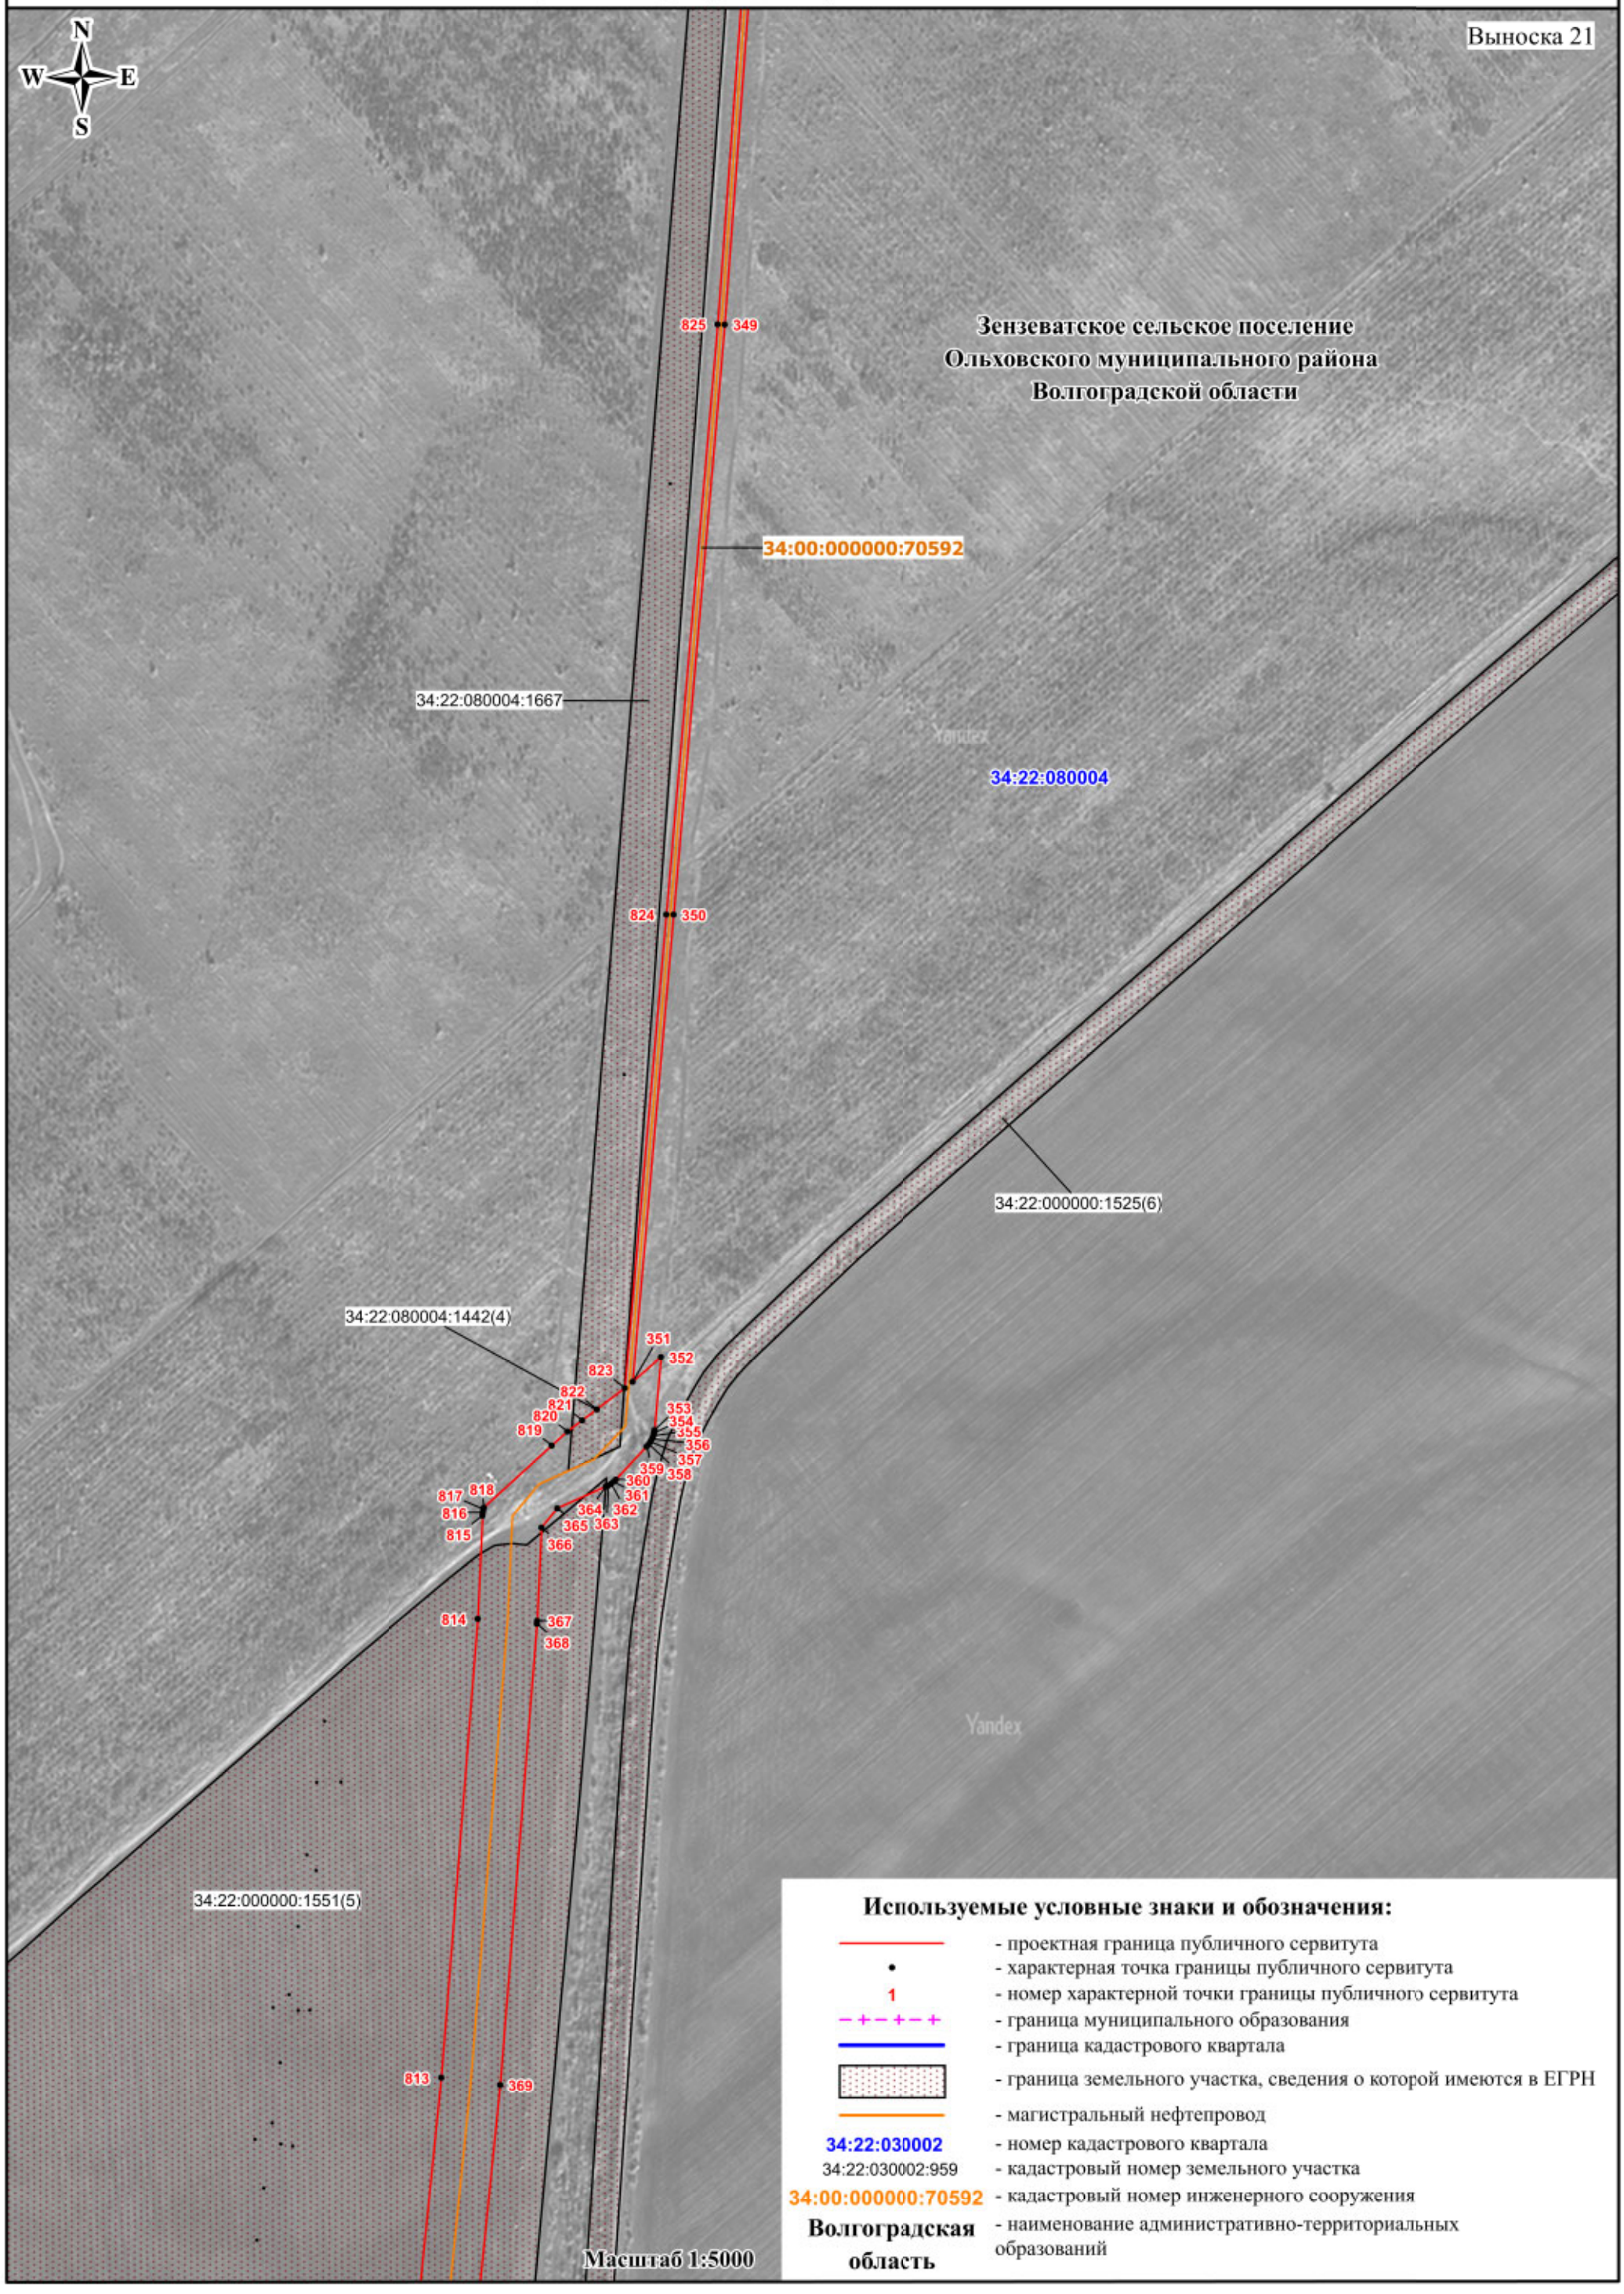


Используемые условные знаки и обозначения:

- проектная граница публичного сервитута
- характерная точка границы публичного сервитута
- 1 — номер характерной точки границы публичного сервитута
- граница муниципального образования
- граница кадастрового квартала
- граница земельного участка, сведения о которой имеются в ЕГРН
- магистральный нефтепровод
- 34:22:030002 — номер кадастрового квартала
- 34:22:030002:959 — кадастровый номер земельного участка
- 34:00:000000:70592 — кадастровый номер инженерного сооружения
- Волгоградская область — наименование административно-территориальных образований

СХЕМА РАСПОЛОЖЕНИЯ ГРАНИЦ ПУБЛИЧНОГО СЕРВИТУТА

Публичный сервитут в отношении земель и земельных участков в целях эксплуатации магистрального нефтепровода федерального значения «Магистральный нефтепровод «Жирновск - Волгоград» - 84-314 км»

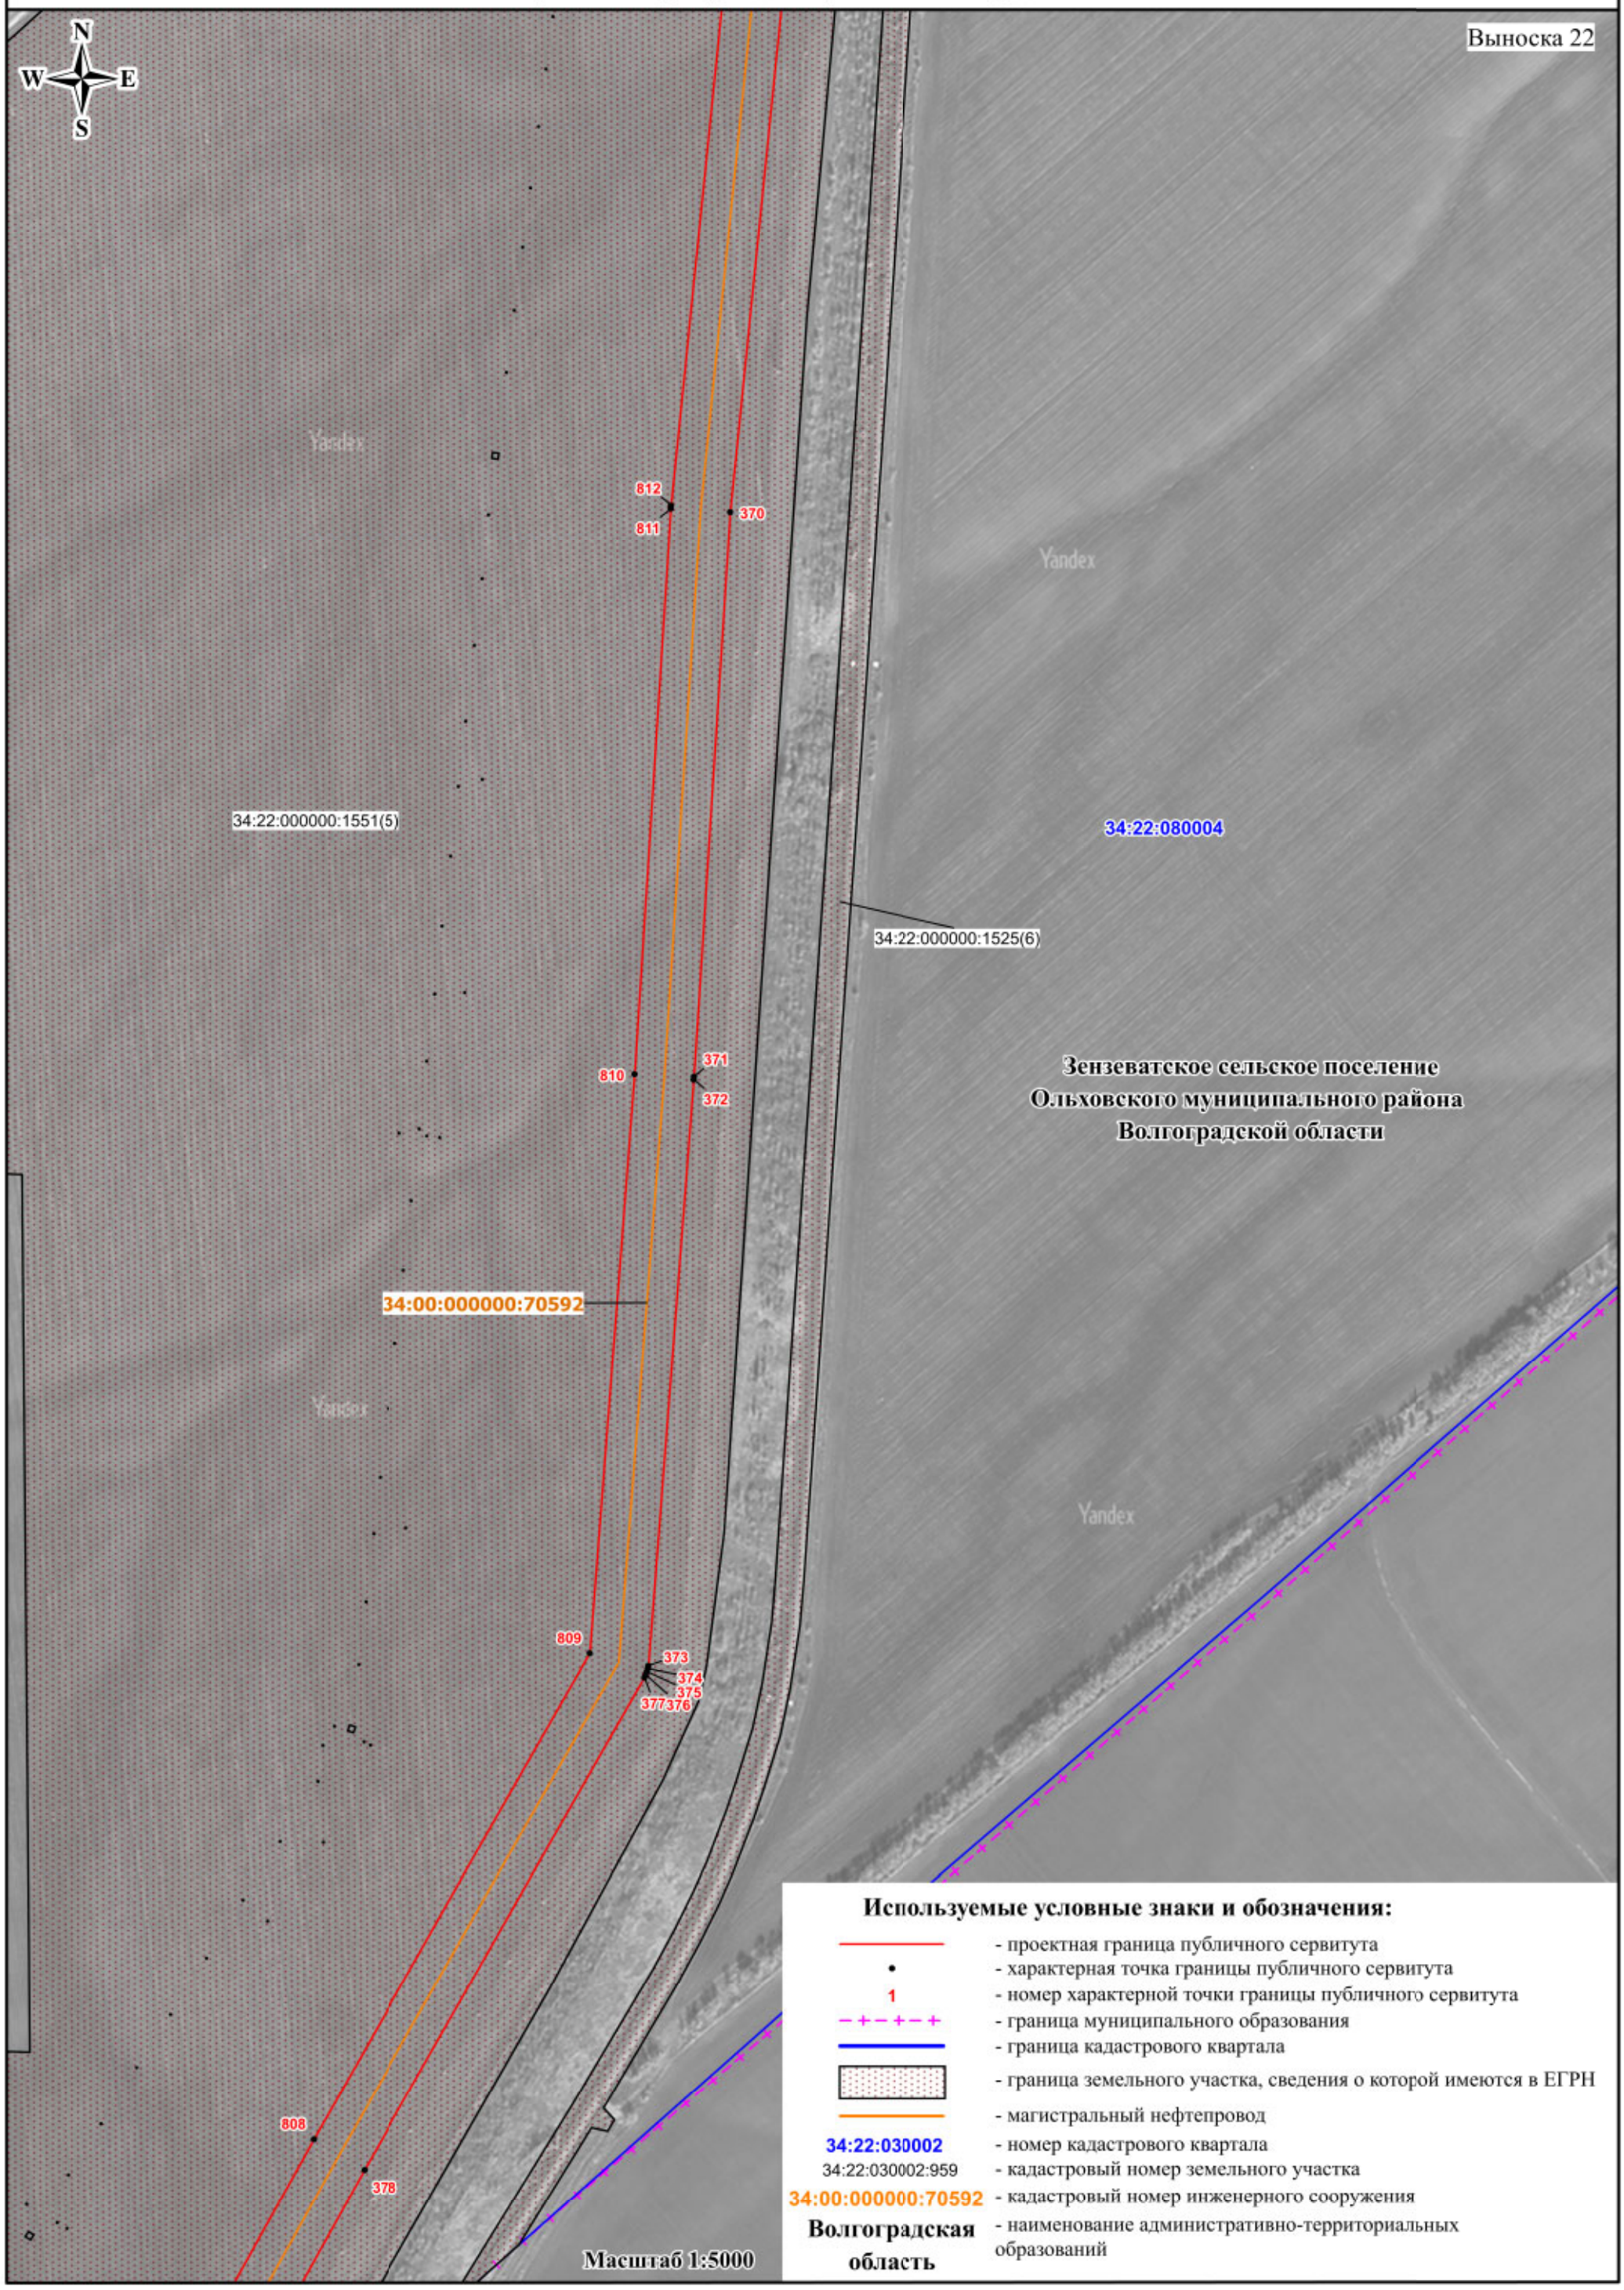

Используемые условные знаки и обозначения:

- проектная граница публичного сервитута
- характерная точка границы публичного сервитута
1 - номер характерной точки границы публичного сервитута
- граница муниципального образования
- граница кадастрового квартала
- граница земельного участка, сведения о которой имеются в ЕГРН
- магистральный нефтепровод

34:22:030002 - номер кадастрового квартала


34:22:030002:959 - кадастровый номер земельного участка

34:00:000000:70592 - кадастровый номер инженерного сооружения

Волгоградская область - наименование административно-территориальных образований

СХЕМА РАСПОЛОЖЕНИЯ ГРАНИЦ ПУБЛИЧНОГО СЕРВИТУТА

Публичный сервитут в отношении земель и земельных участков в целях эксплуатации магистрального нефтепровода федерального значения «Магистральный нефтепровод «Жирновск - Волгоград» - 84-314 км»

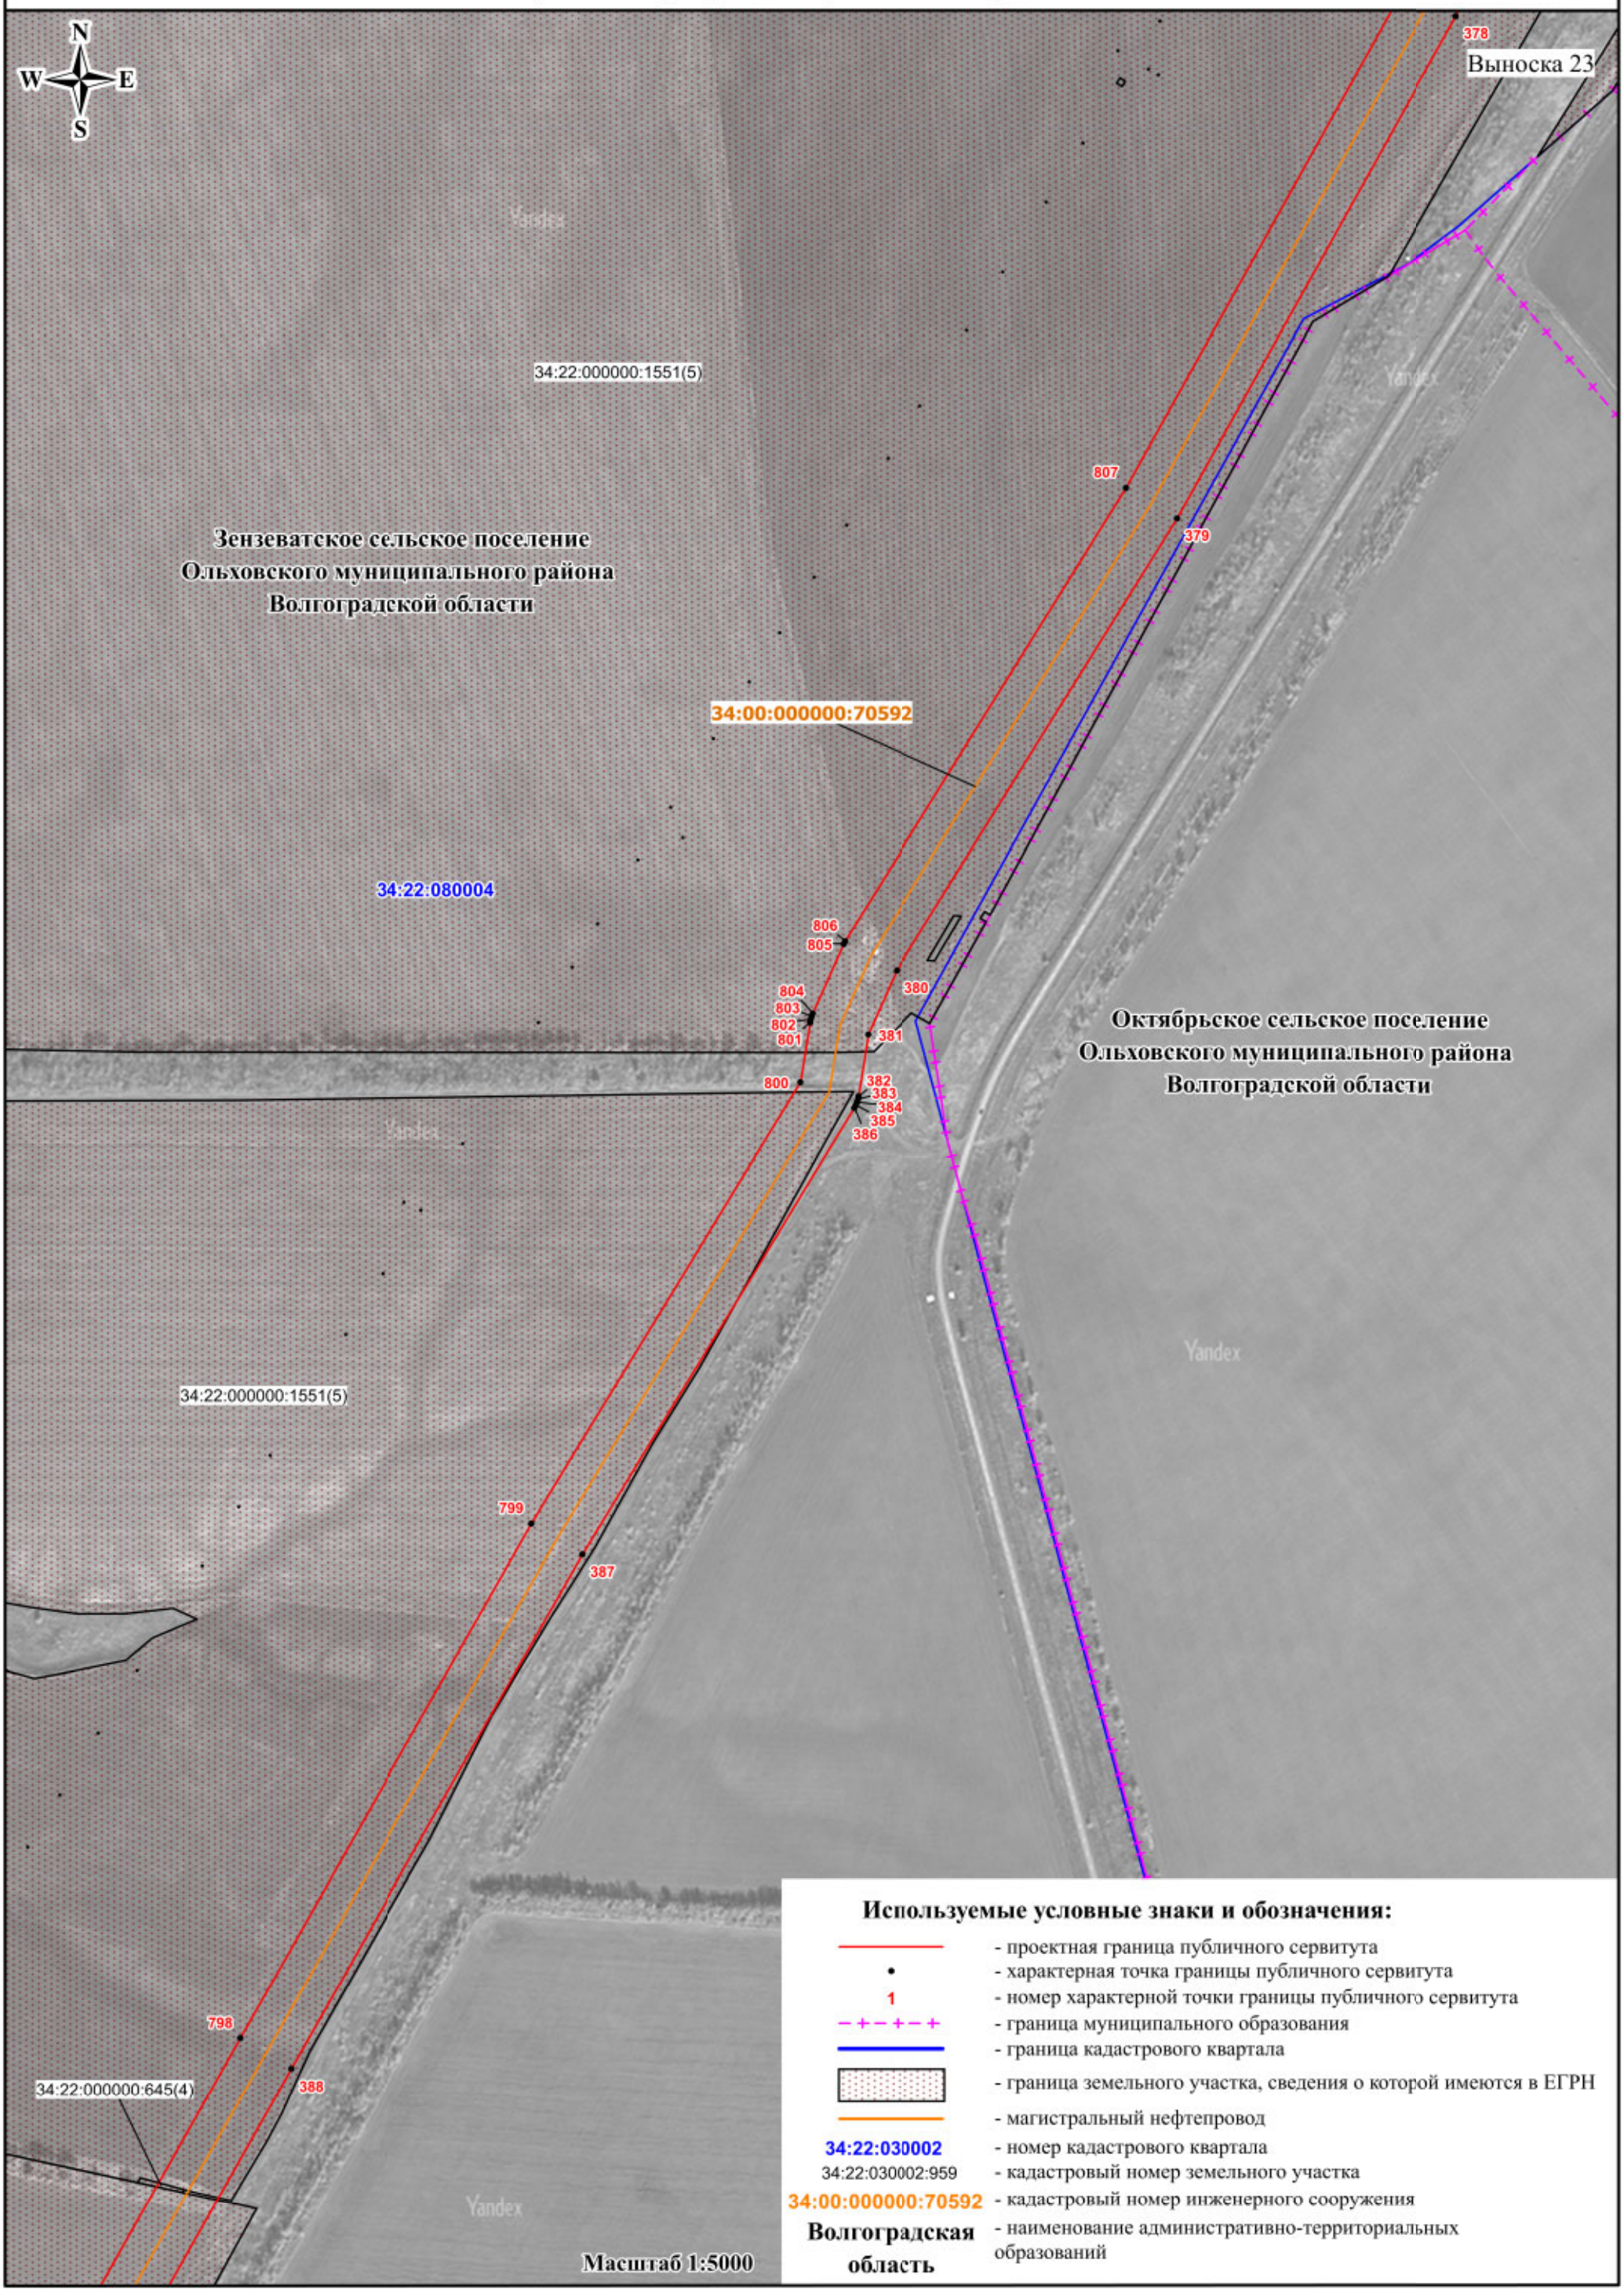


Используемые условные знаки и обозначения:

- проектная граница публичного сервитута
- характерная точка границы публичного сервитута
- 1 — номер характерной точки границы публичного сервитута
- граница муниципального образования
- граница кадастрового квартала
- граница земельного участка, сведения о которой имеются в ЕГРН
- магистральный нефтепровод
- 34:22:030002 — номер кадастрового квартала
- 34:22:030002:959 — кадастровый номер земельного участка
- 34:00:000000:70592 — кадастровый номер инженерного сооружения
- Волгоградская область — наименование административно-территориальных образований

СХЕМА РАСПОЛОЖЕНИЯ ГРАНИЦ ПУБЛИЧНОГО СЕРВИТУТА

Публичный сервитут в отношении земель и земельных участков в целях эксплуатации магистрального нефтепровода федерального значения «Магистральный нефтепровод «Жирновск - Волгоград» - 84-314 км»

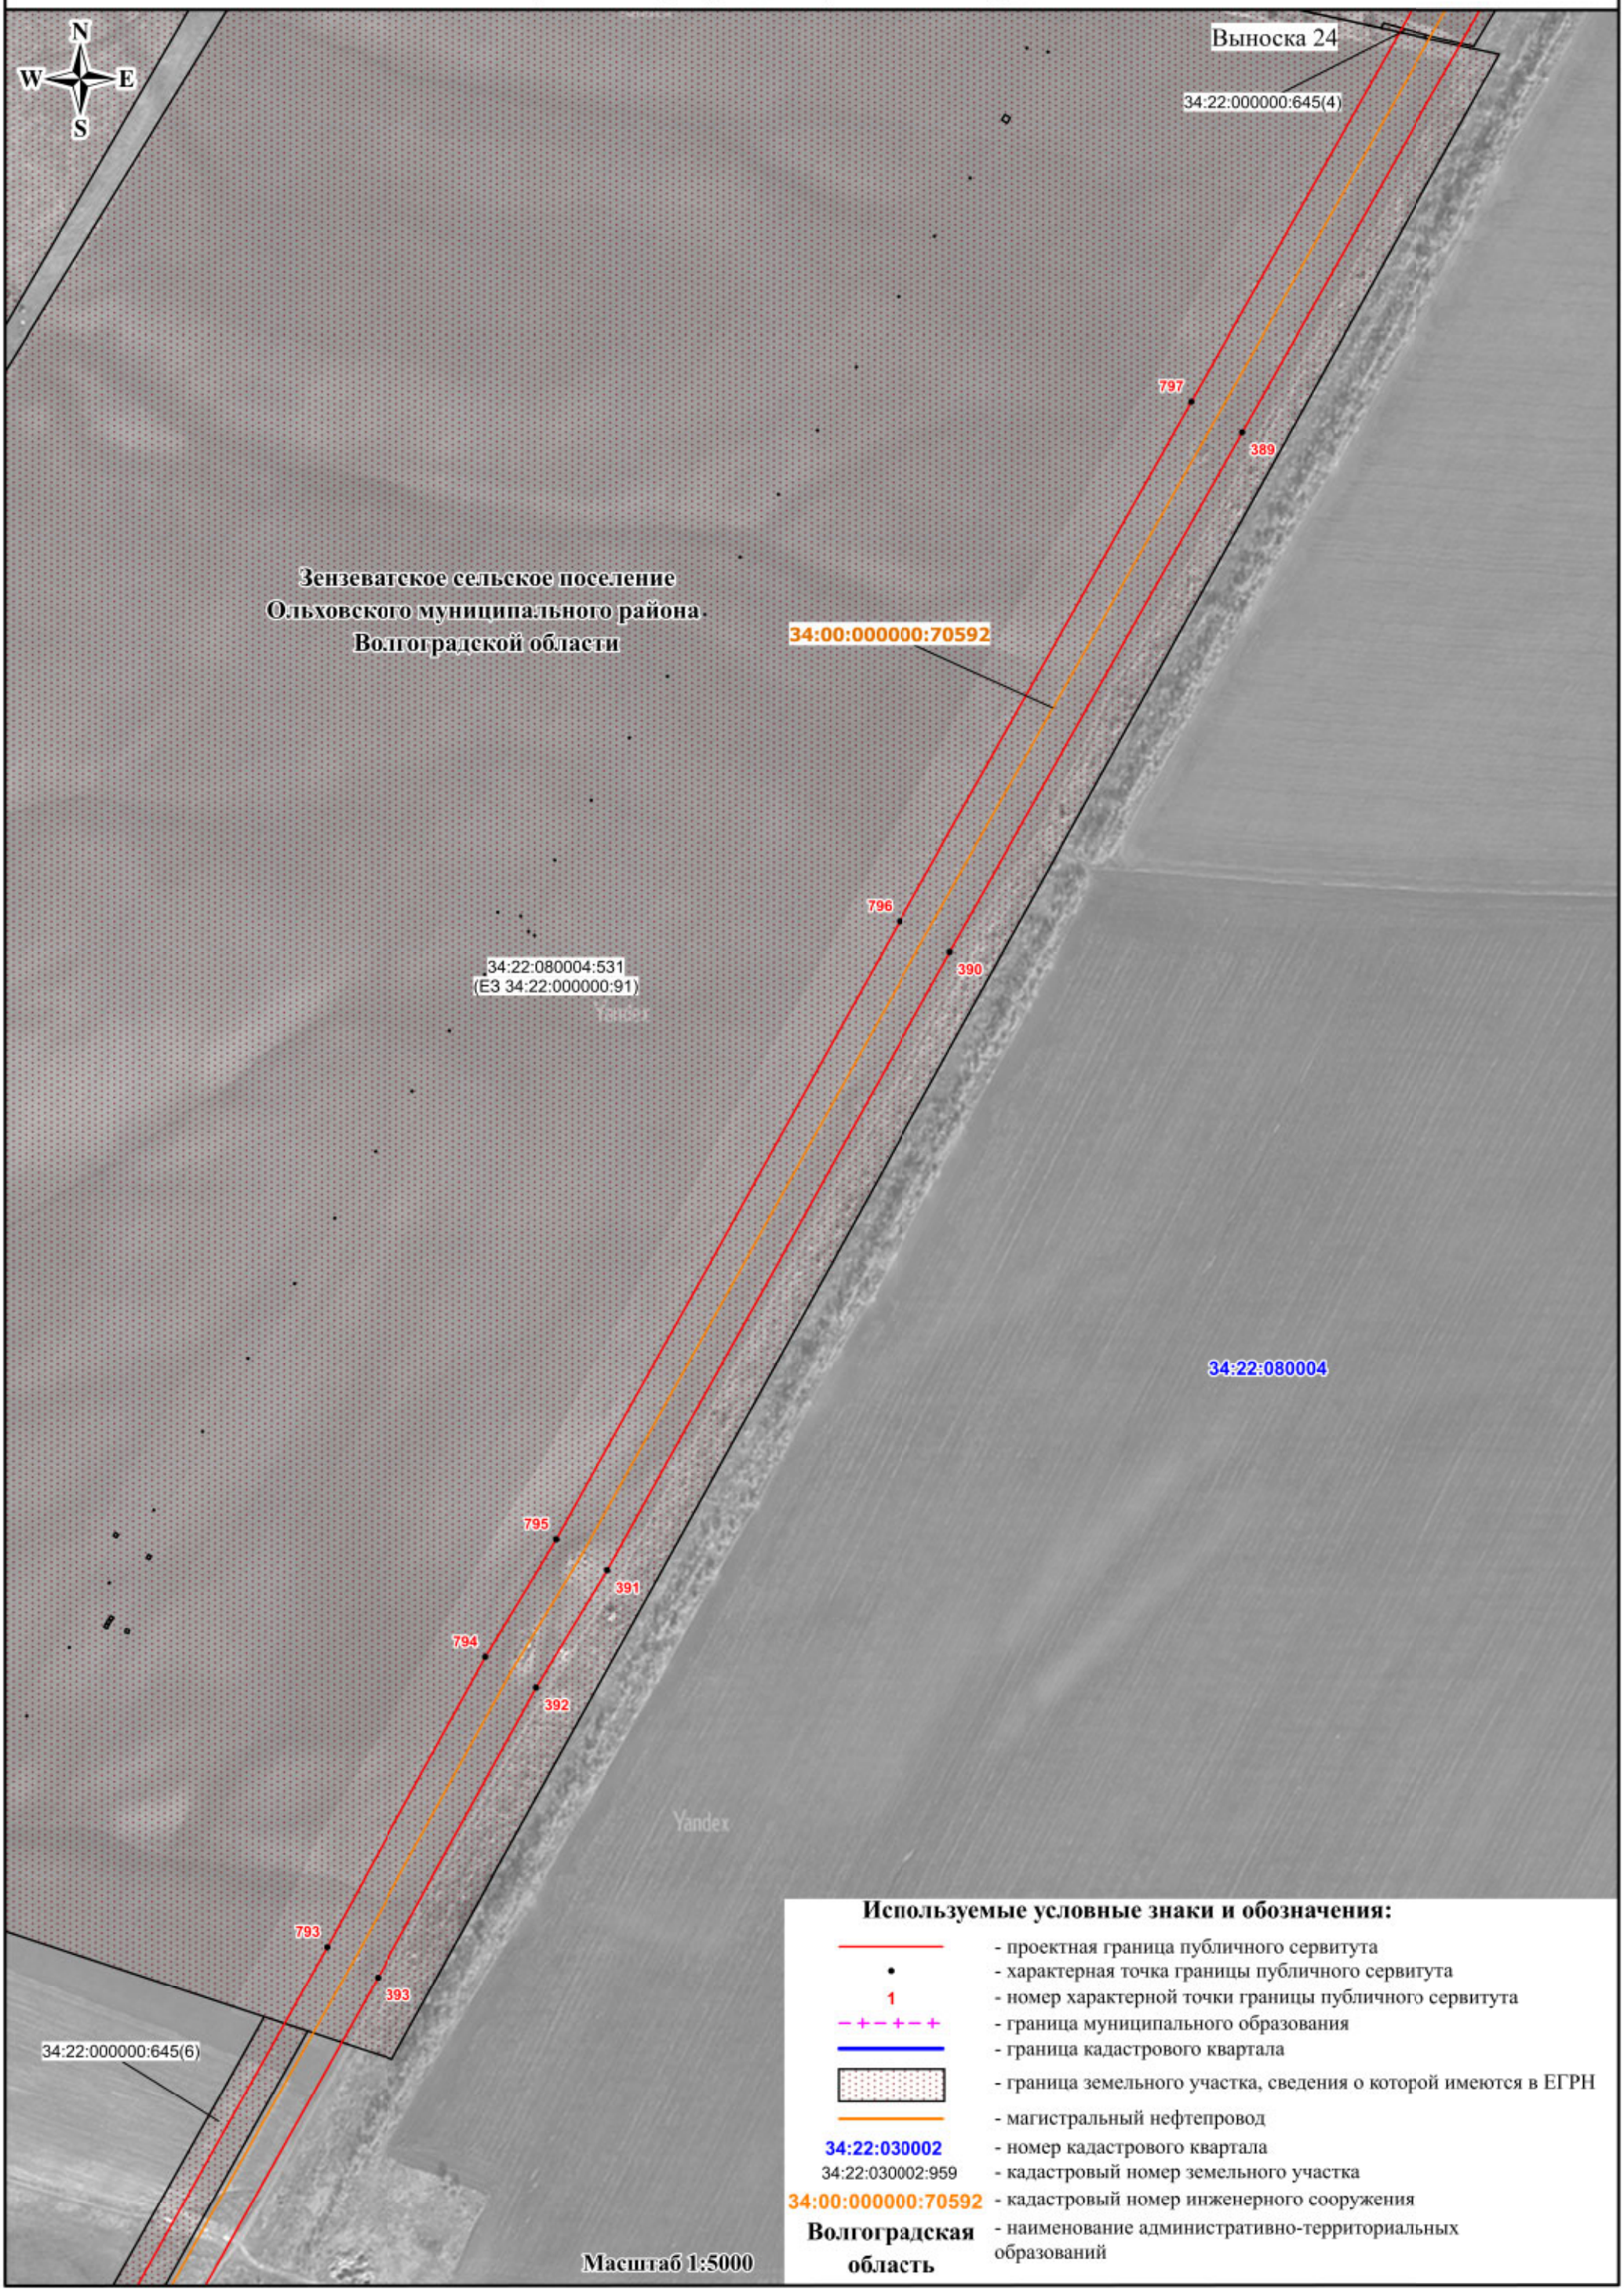


Используемые условные знаки и обозначения:

- проектная граница публичного сервитута
- характерная точка границы публичного сервитута
- 1 — номер характерной точки границы публичного сервитута
- граница муниципального образования
- граница кадастрового квартала
- граница земельного участка, сведения о которой имеются в ЕГРН
- магистральный нефтепровод
- 34:22:030002 — номер кадастрового квартала
- 34:22:030002:959 — кадастровый номер земельного участка
- 34:00:000000:70592 — кадастровый номер инженерного сооружения
- Волгоградская область — наименование административно-территориальных образований

СХЕМА РАСПОЛОЖЕНИЯ ГРАНИЦ ПУБЛИЧНОГО СЕРВИТУТА

Публичный сервитут в отношении земель и земельных участков в целях эксплуатации магистрального нефтепровода федерального значения «Магистральный нефтепровод «Жирновск - Волгоград» - 84-314 км»

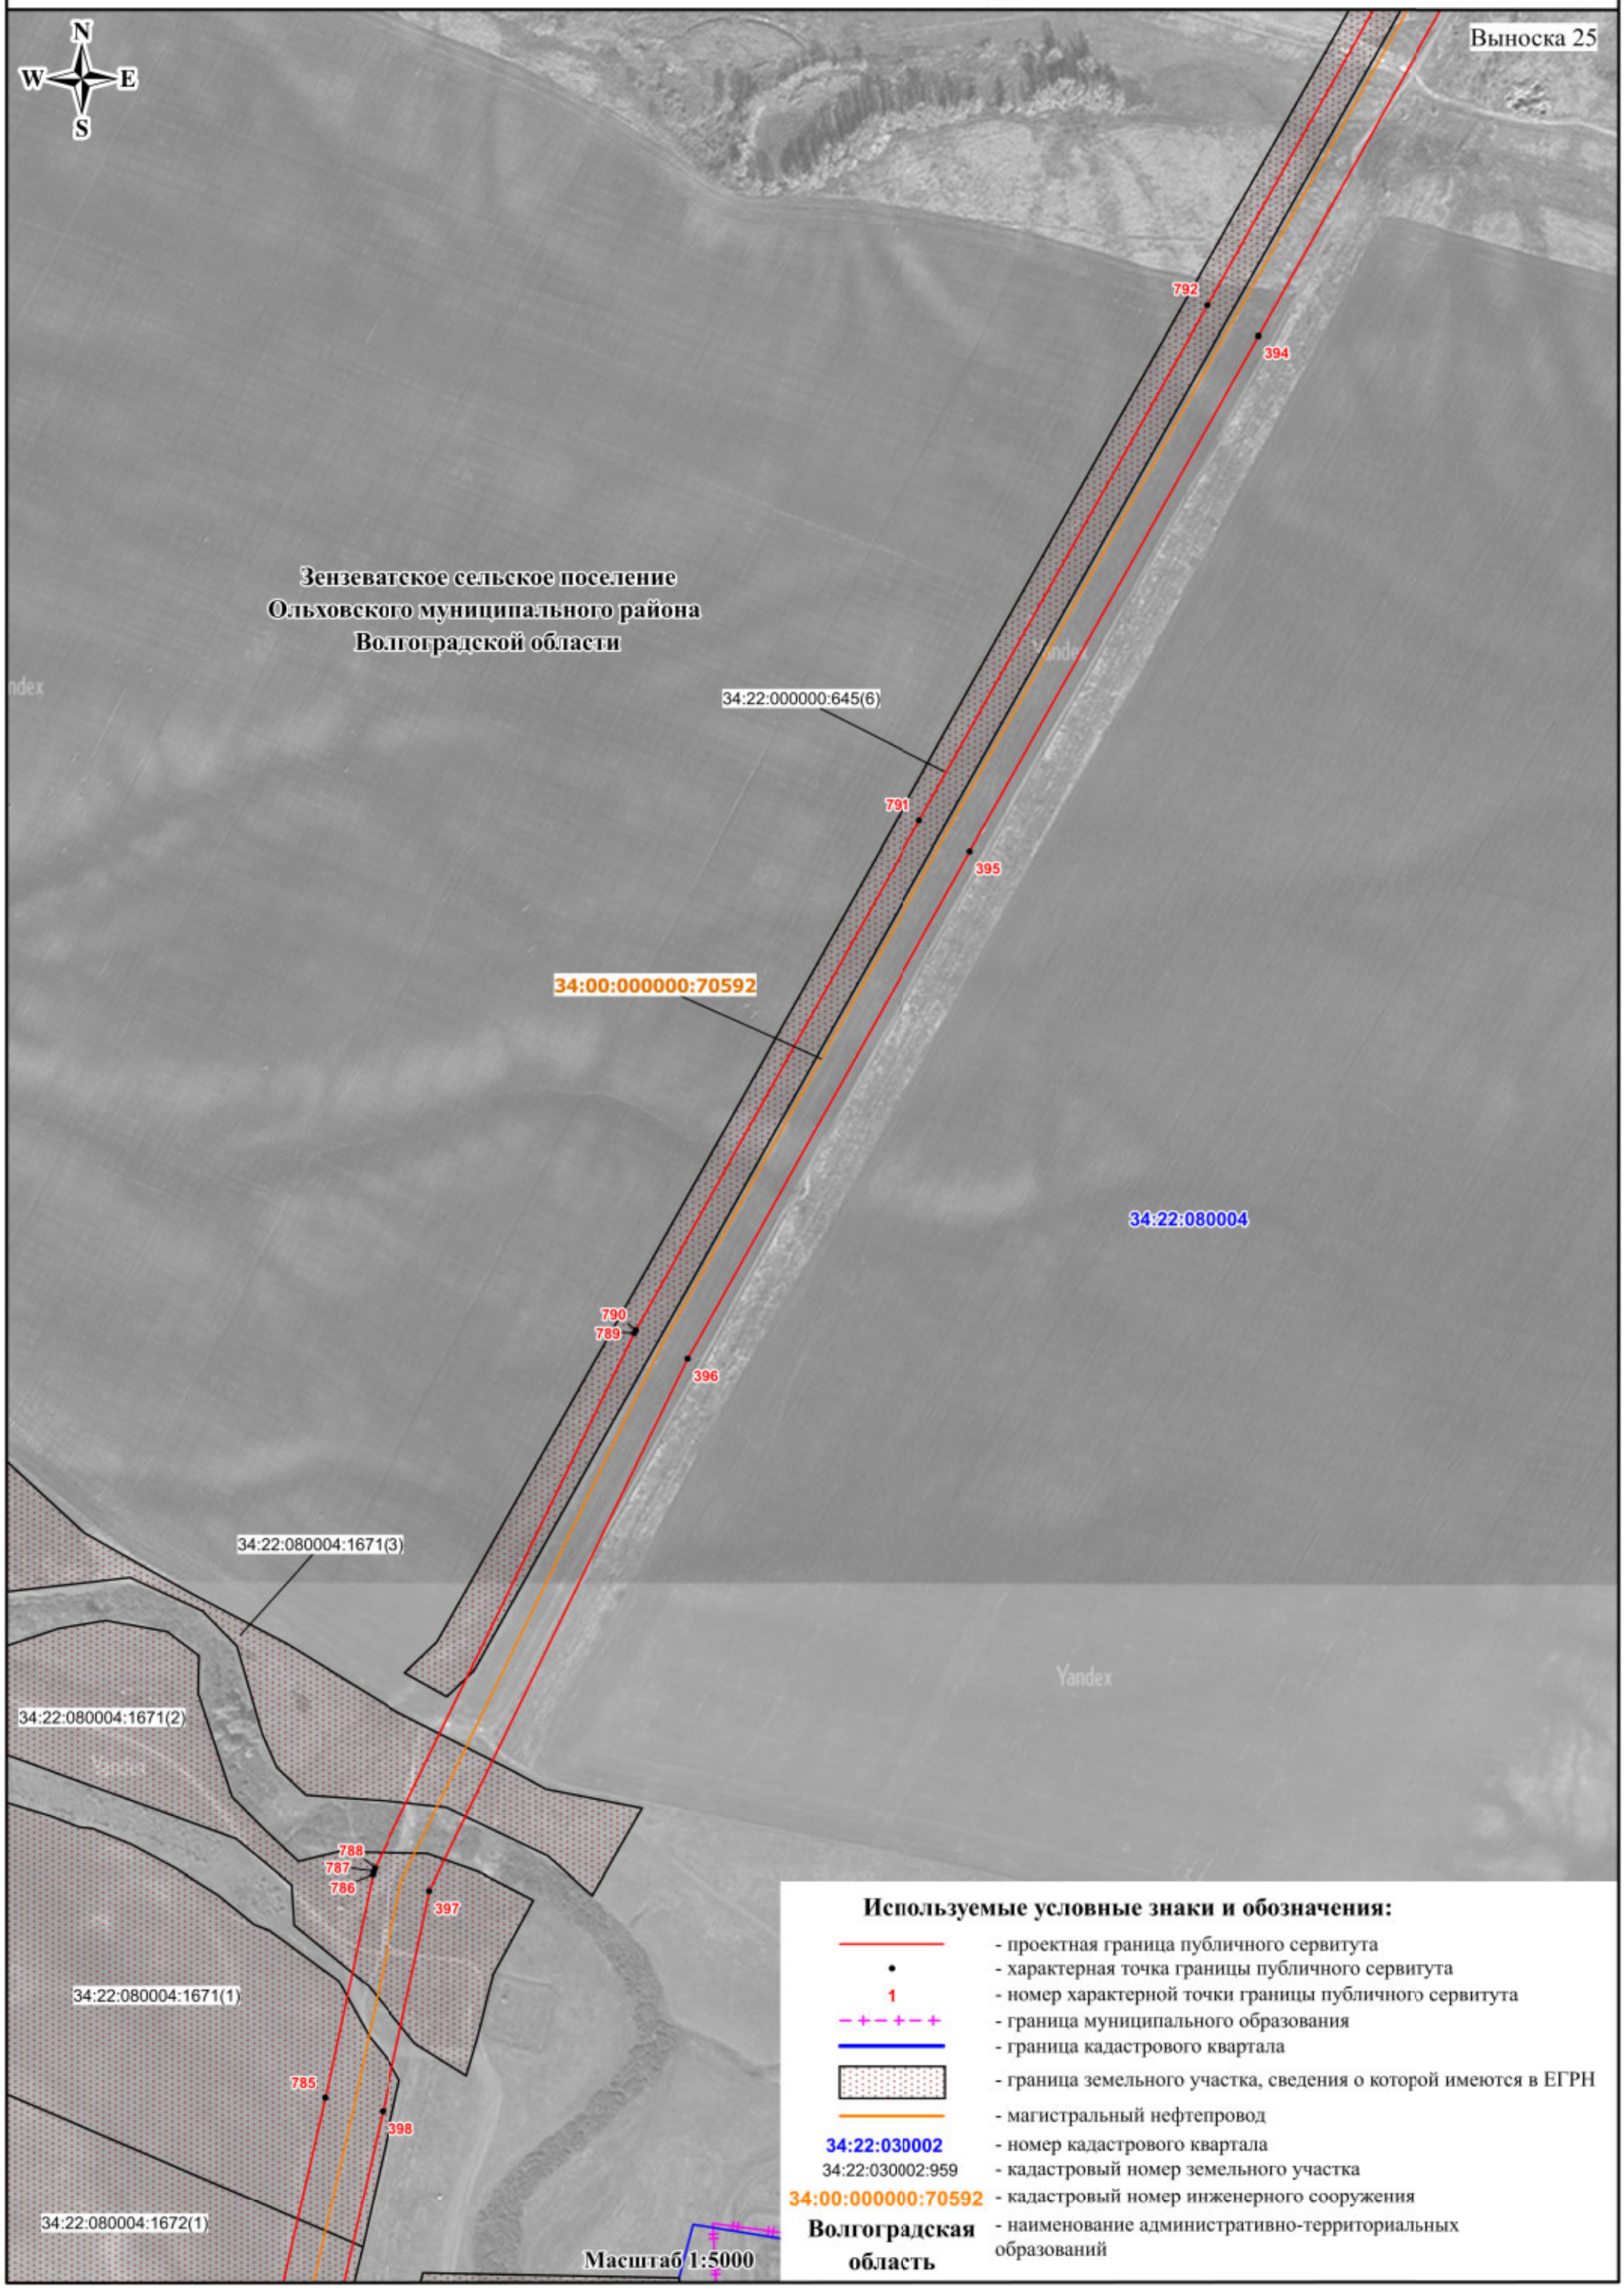


Используемые условные знаки и обозначения:

- проектная граница публичного сервитута
- характерная точка границы публичного сервитута
- 1 — номер характерной точки границы публичного сервитута
- граница муниципального образования
- граница кадастрового квартала
- граница земельного участка, сведения о которой имеются в ЕГРН
- магистральный нефтепровод
- 34:22:030002 — номер кадастрового квартала
- 34:22:030002:959 — кадастровый номер земельного участка
- 34:00:000000:70592 — кадастровый номер инженерного сооружения
- Волгоградская область — наименование административно-территориальных образований

СХЕМА РАСПОЛОЖЕНИЯ ГРАНИЦ ПУБЛИЧНОГО СЕРВИТУТА

Публичный сервитут в отношении земель и земельных участков в целях эксплуатации магистрального нефтепровода федерального значения «Магистральный нефтепровод «Жирновск - Волгоград» - 84-314 км»

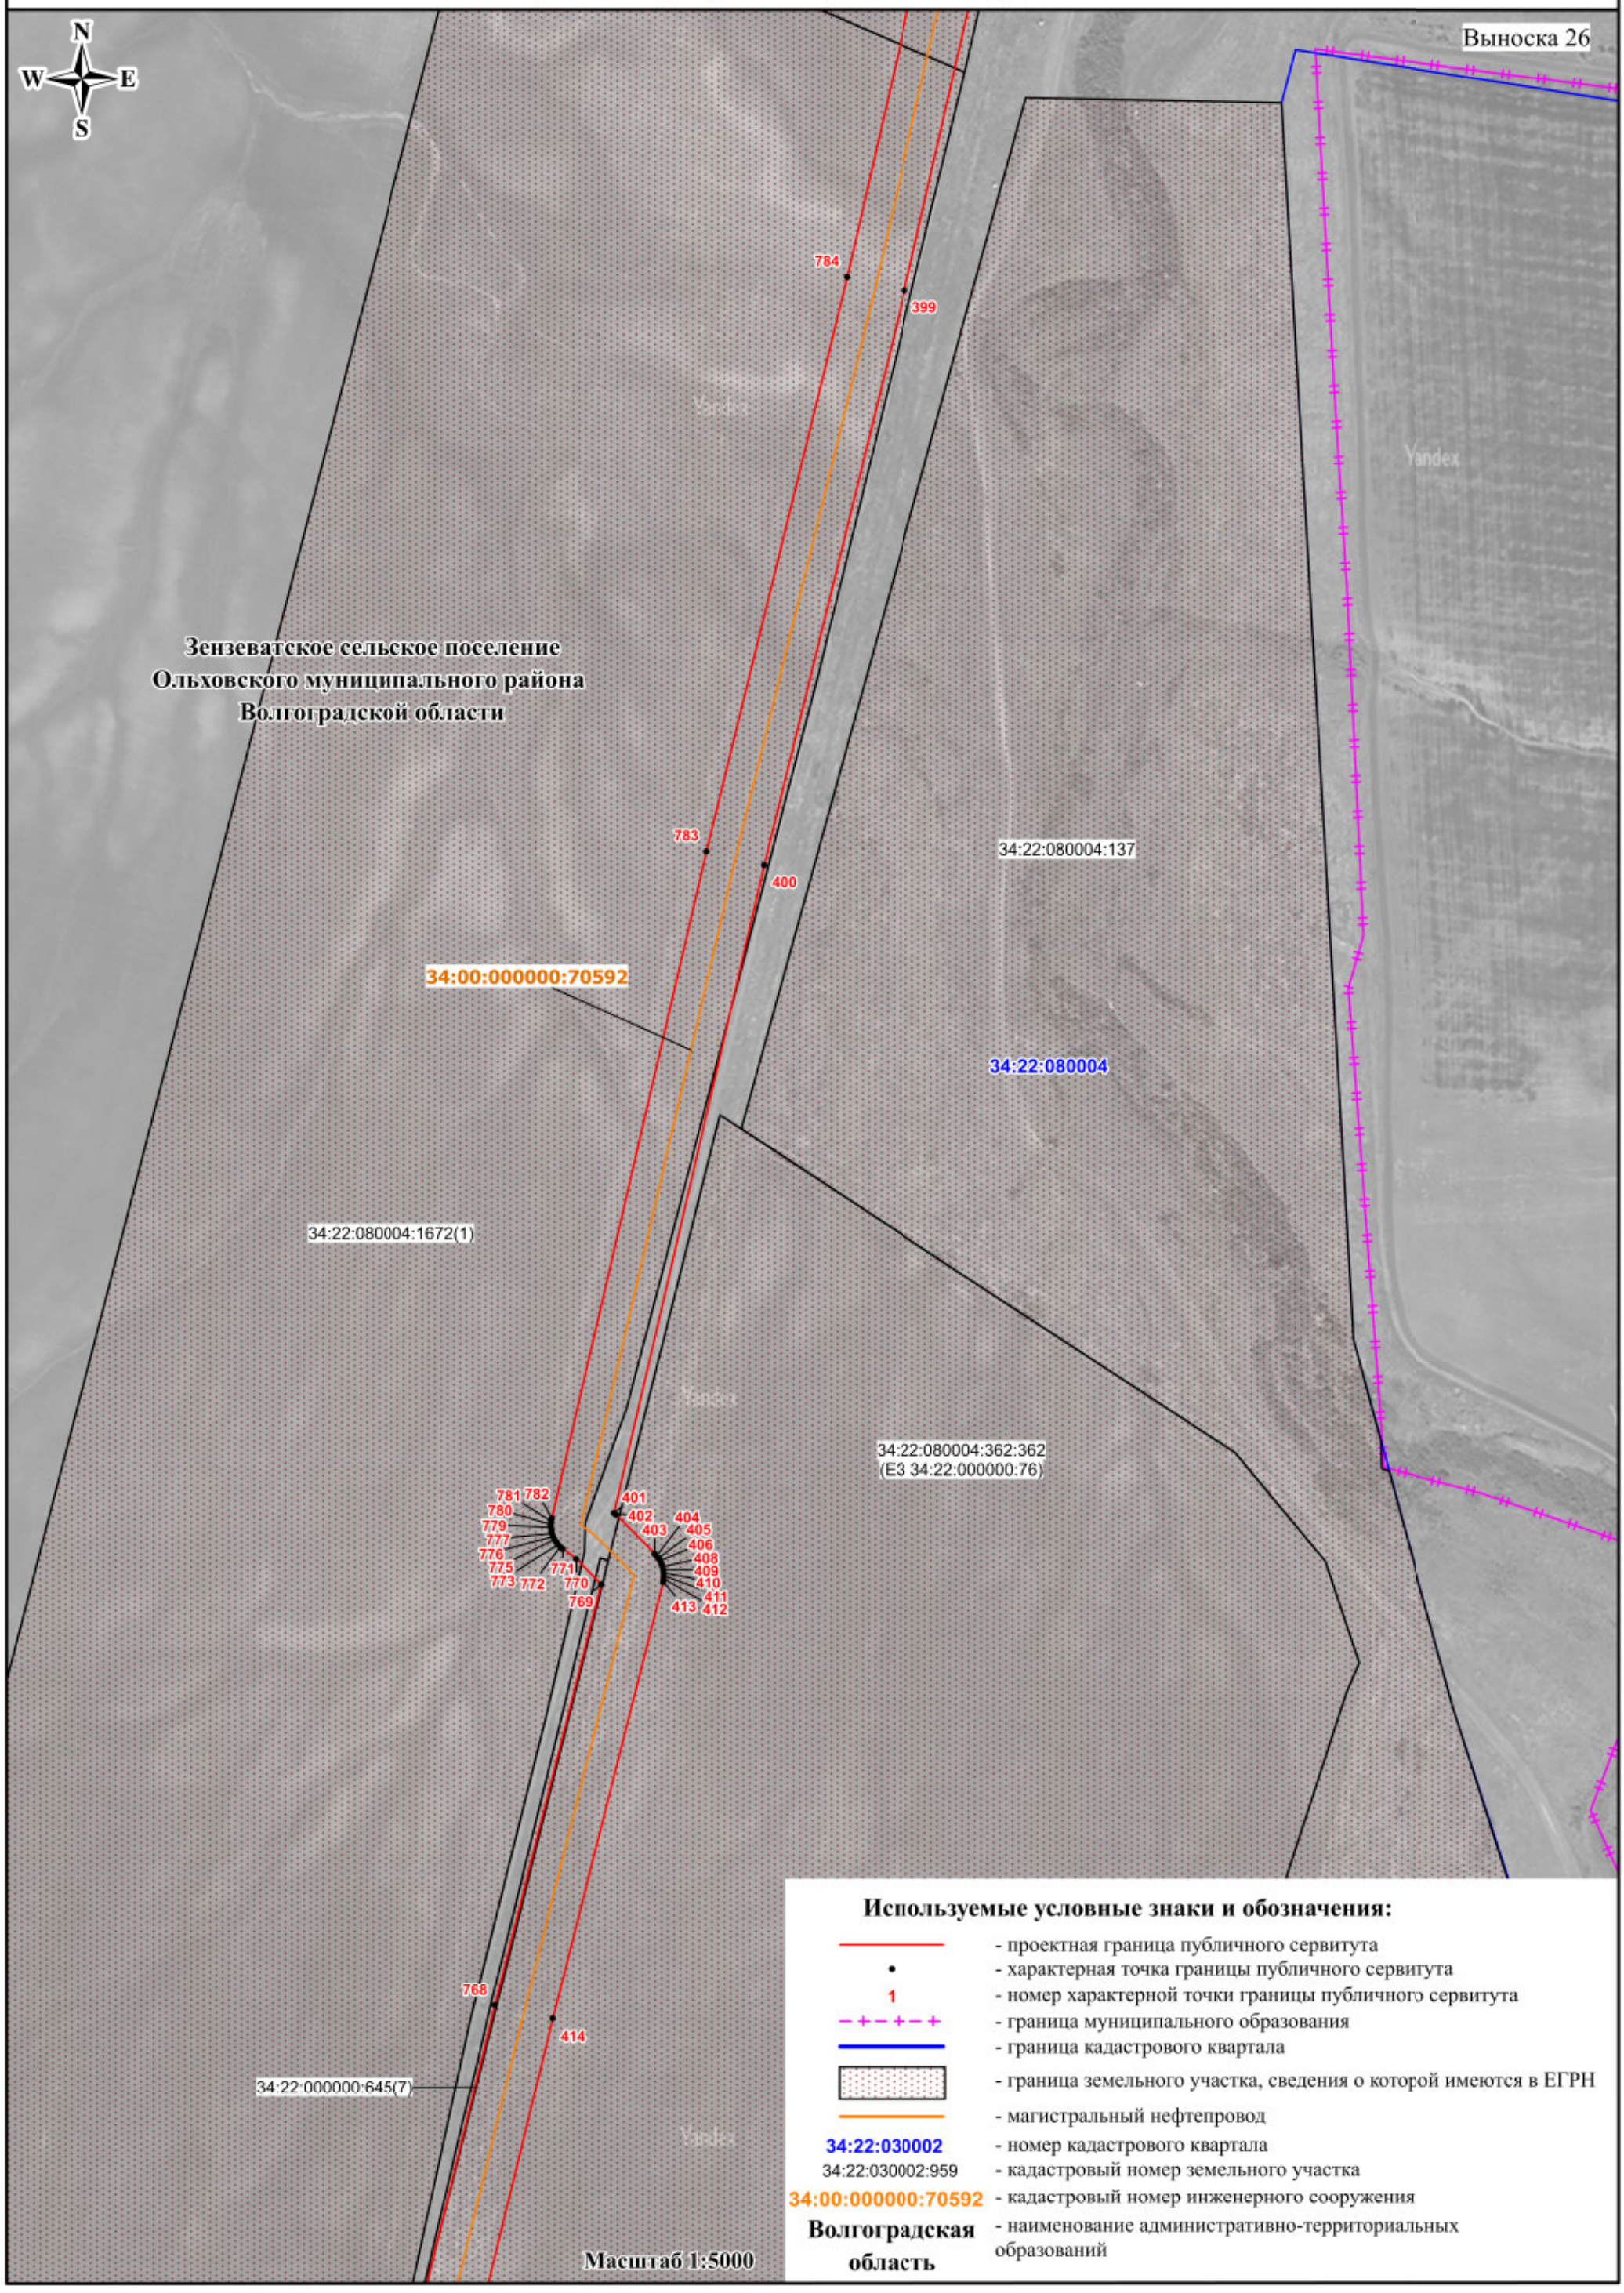


Используемые условные знаки и обозначения:

- проектная граница публичного сервитута
- характерная точка границы публичного сервитута
- 1 — номер характерной точки границы публичного сервитута
- граница муниципального образования
- граница кадастрового квартала
- граница земельного участка, сведения о которой имеются в ЕГРН
- магистральный нефтепровод
- 34:22:030002 — номер кадастрового квартала
- 34:22:030002:959 — кадастровый номер земельного участка
- 34:00:000000:70592 — кадастровый номер инженерного сооружения
- Волгоградская область — наименование административно-территориальных образований

СХЕМА РАСПОЛОЖЕНИЯ ГРАНИЦ ПУБЛИЧНОГО СЕРВИТУТА

Публичный сервитут в отношении земель и земельных участков в целях эксплуатации магистрального нефтепровода федерального значения «Магистральный нефтепровод «Жирновск - Волгоград» - 84-314 км»

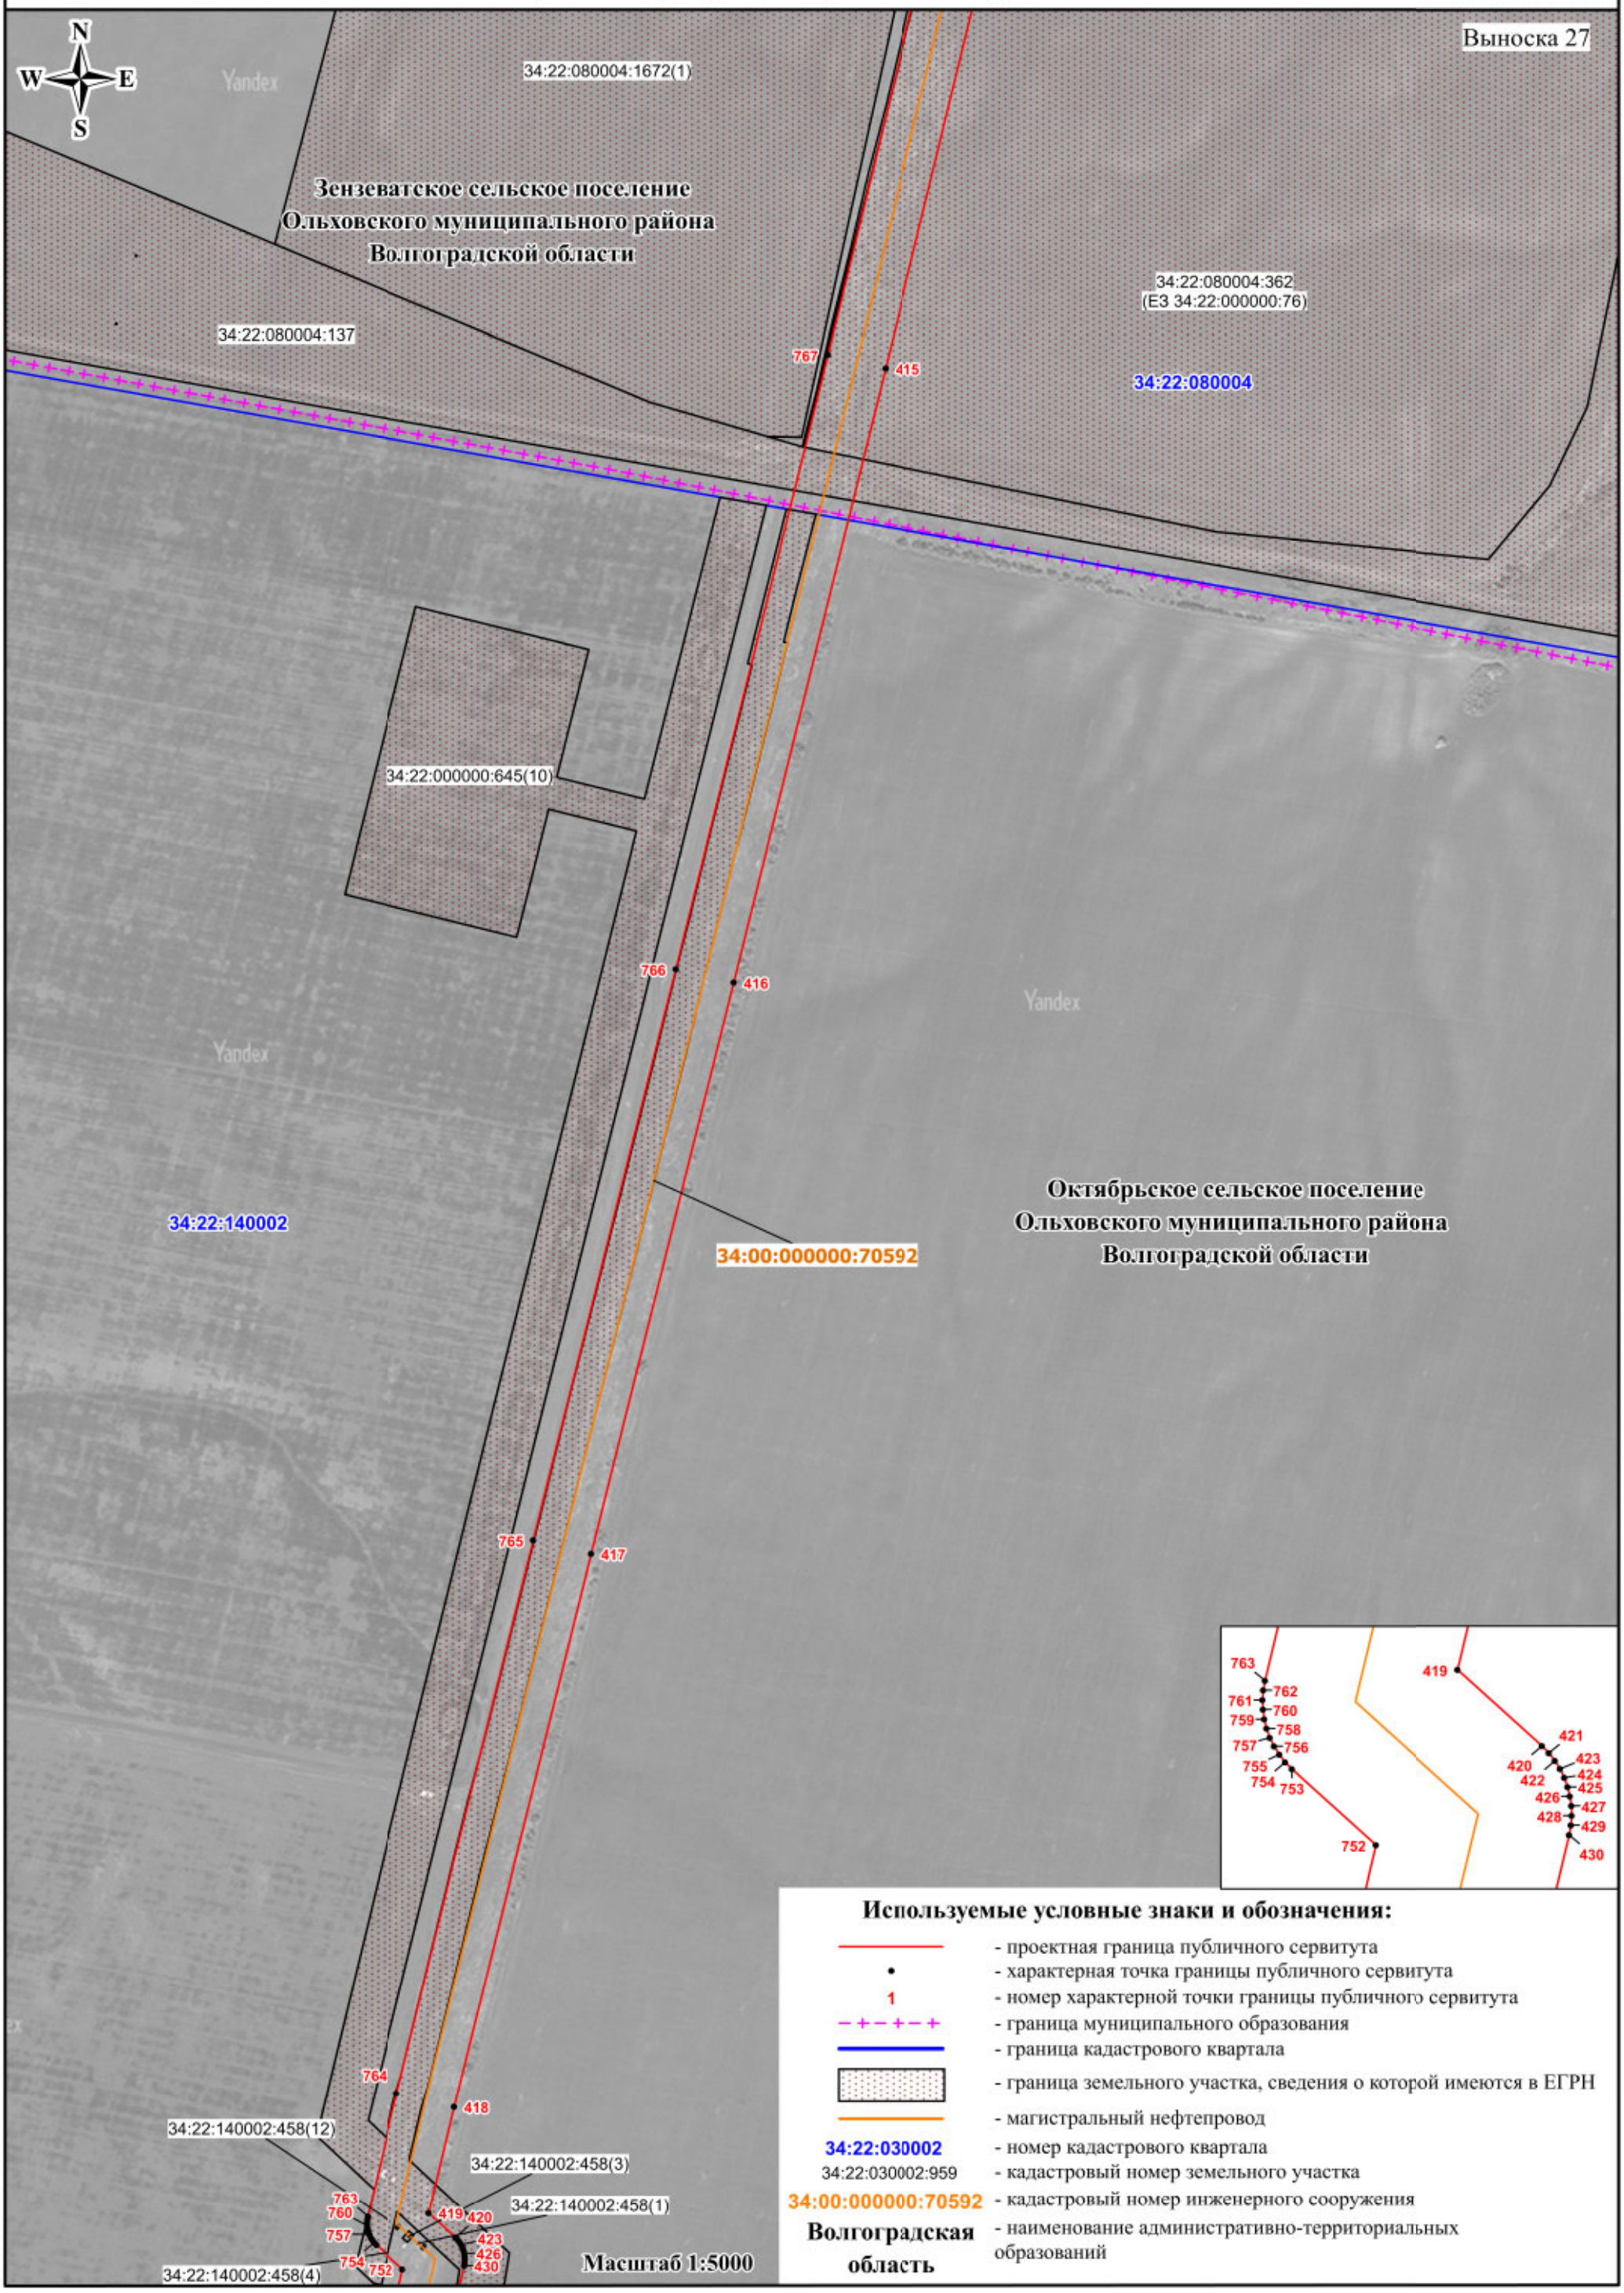

Используемые условные знаки и обозначения:

- проектная граница публичного сервитута
- характерная точка границы публичного сервитута
- 1 — номер характерной точки границы публичного сервитута
- граница муниципального образования
- граница кадастрового квартала
- граница земельного участка, сведения о которой имеются в ЕГРН
- магистральный нефтепровод
- 34:22:030002 — номер кадастрового квартала
- 34:22:030002:959 — кадастровый номер земельного участка
- 34:00:000000:70592 — кадастровый номер инженерного сооружения
- Волгоградская область — наименование административно-территориальных образований

СХЕМА РАСПОЛОЖЕНИЯ ГРАНИЦ ПУБЛИЧНОГО СЕРВИТУТА

Публичный сервитут в отношении земель и земельных участков в целях эксплуатации магистрального нефтепровода федерального значения «Магистральный нефтепровод «Жирновск - Волгоград» - 84-314 км»


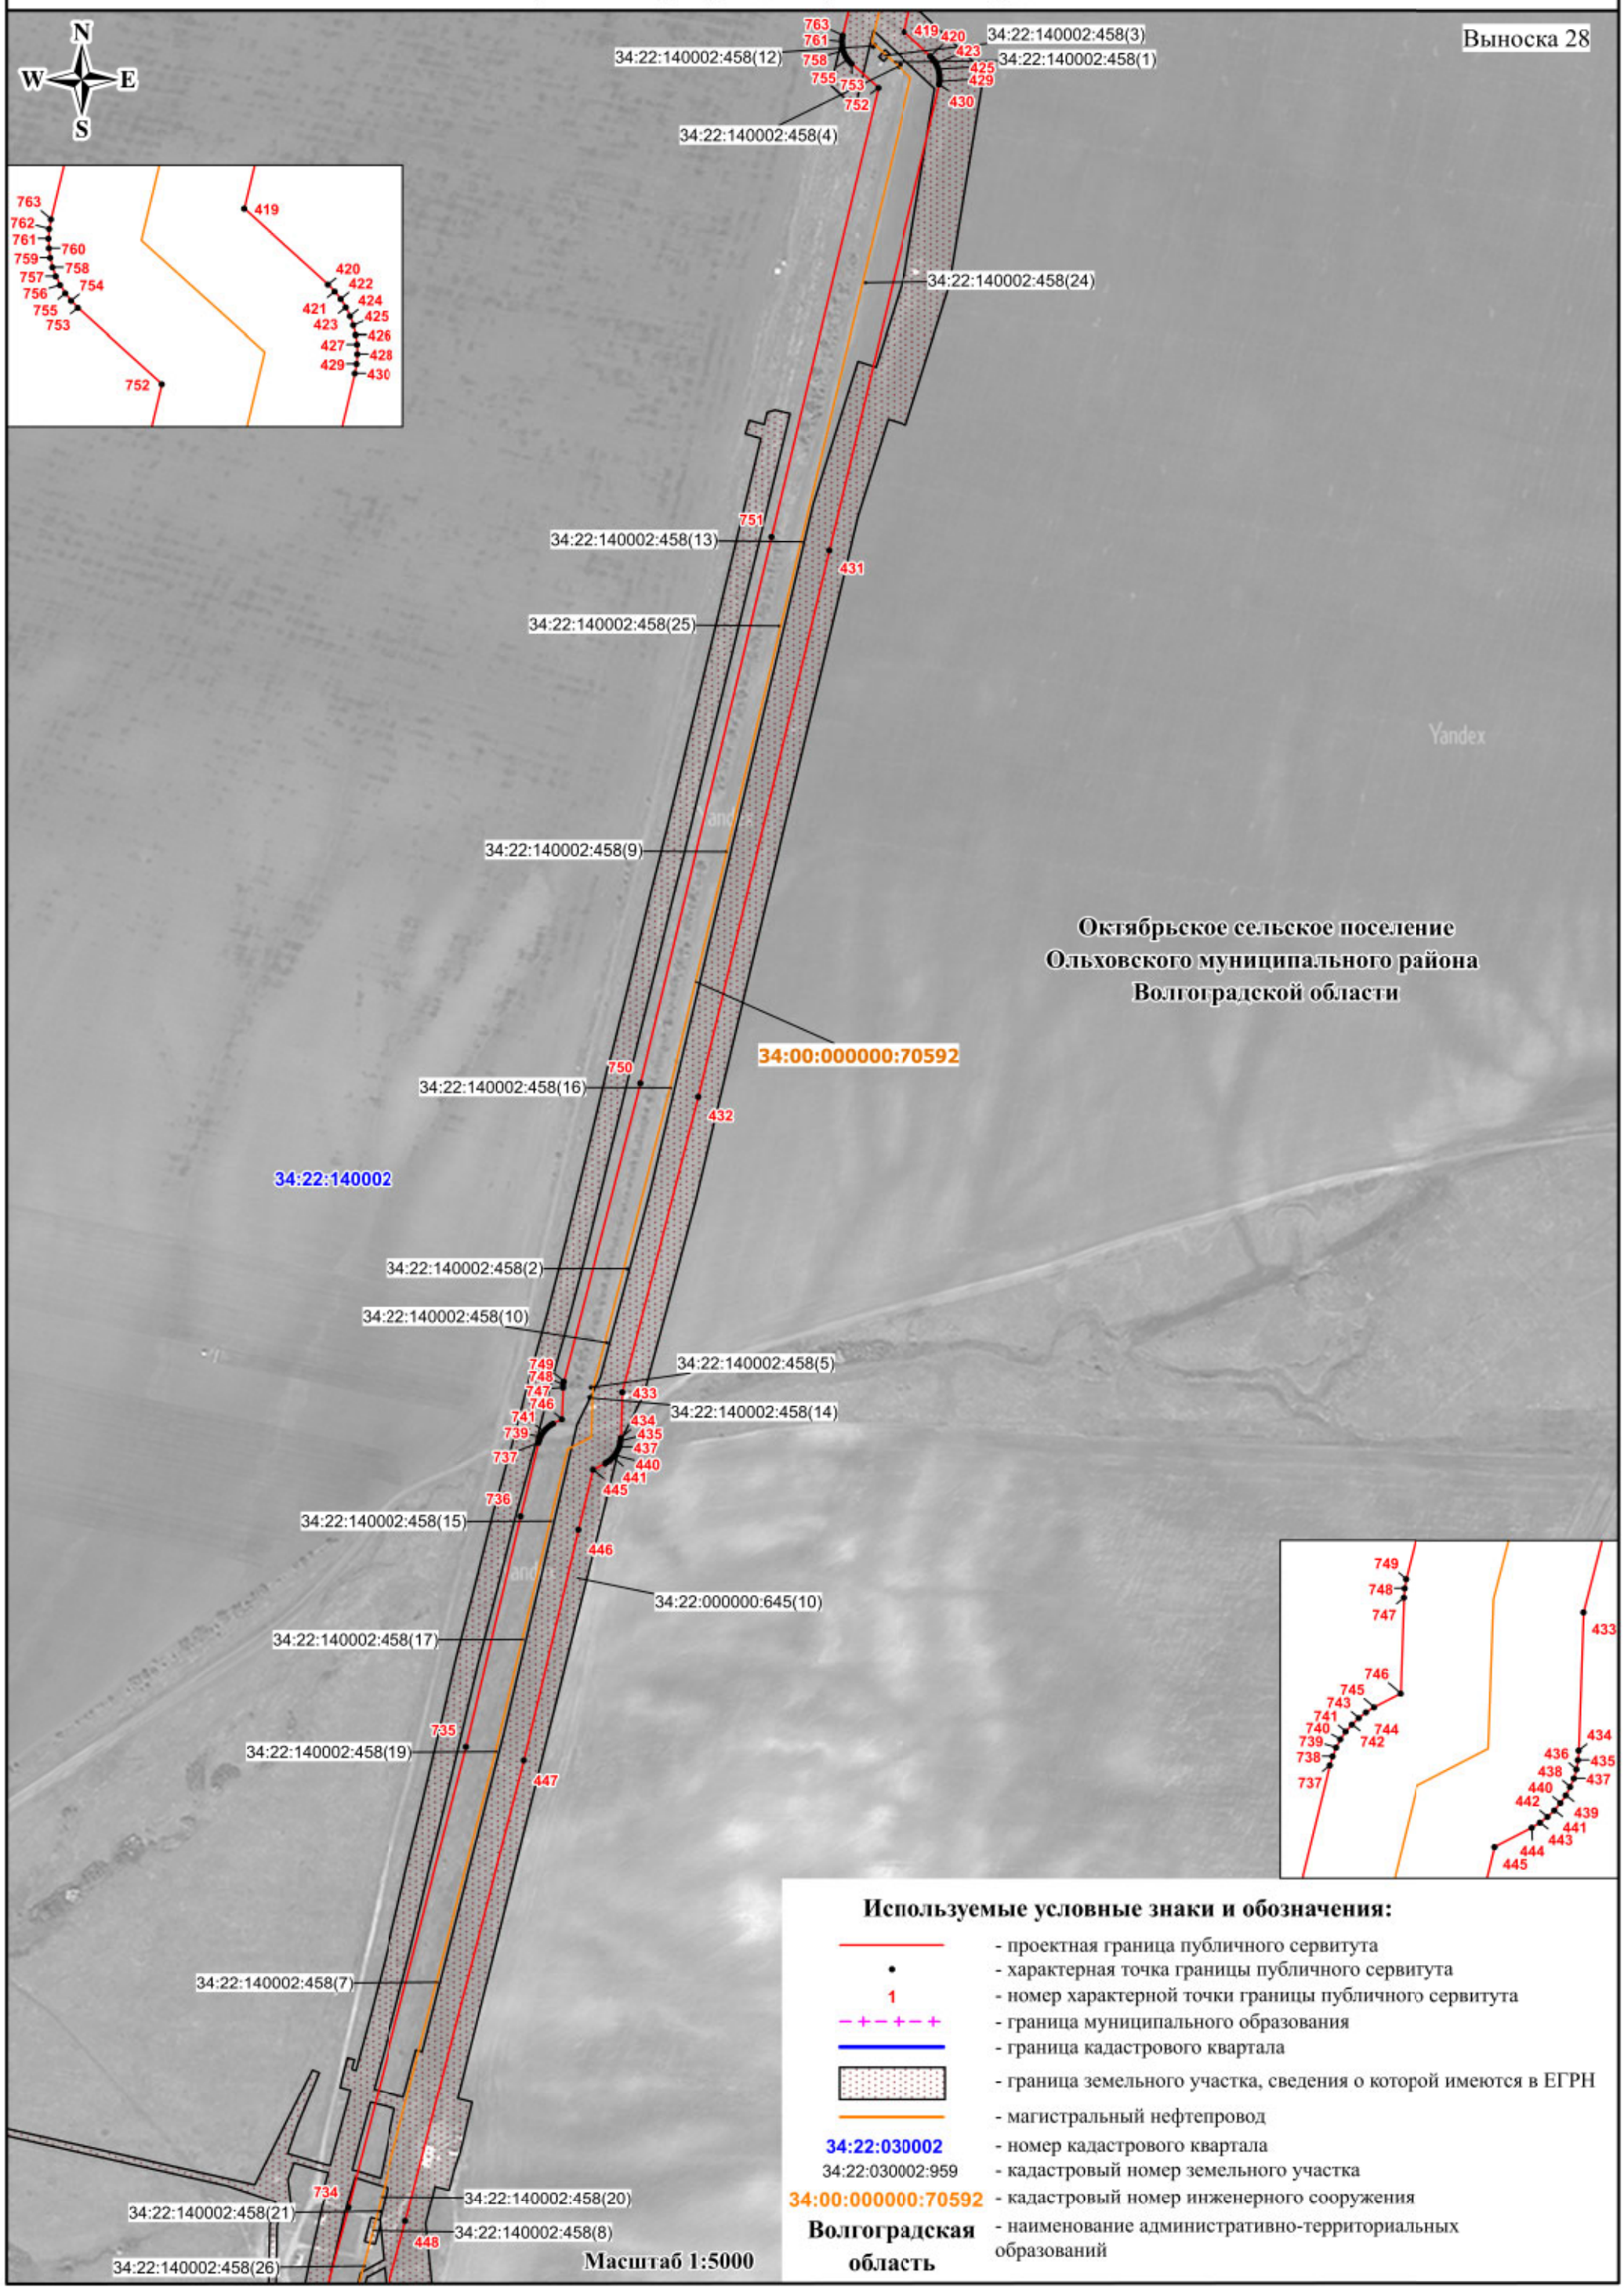


СХЕМА РАСПОЛОЖЕНИЯ ГРАНИЦ ПУБЛИЧНОГО СЕРВИТУТА

Публичный сервитут в отношении земель и земельных участков в целях эксплуатации магистрального нефтепровода федерального значения «Магистральный нефтепровод «Жирновск - Волгоград» - 84-314 км»

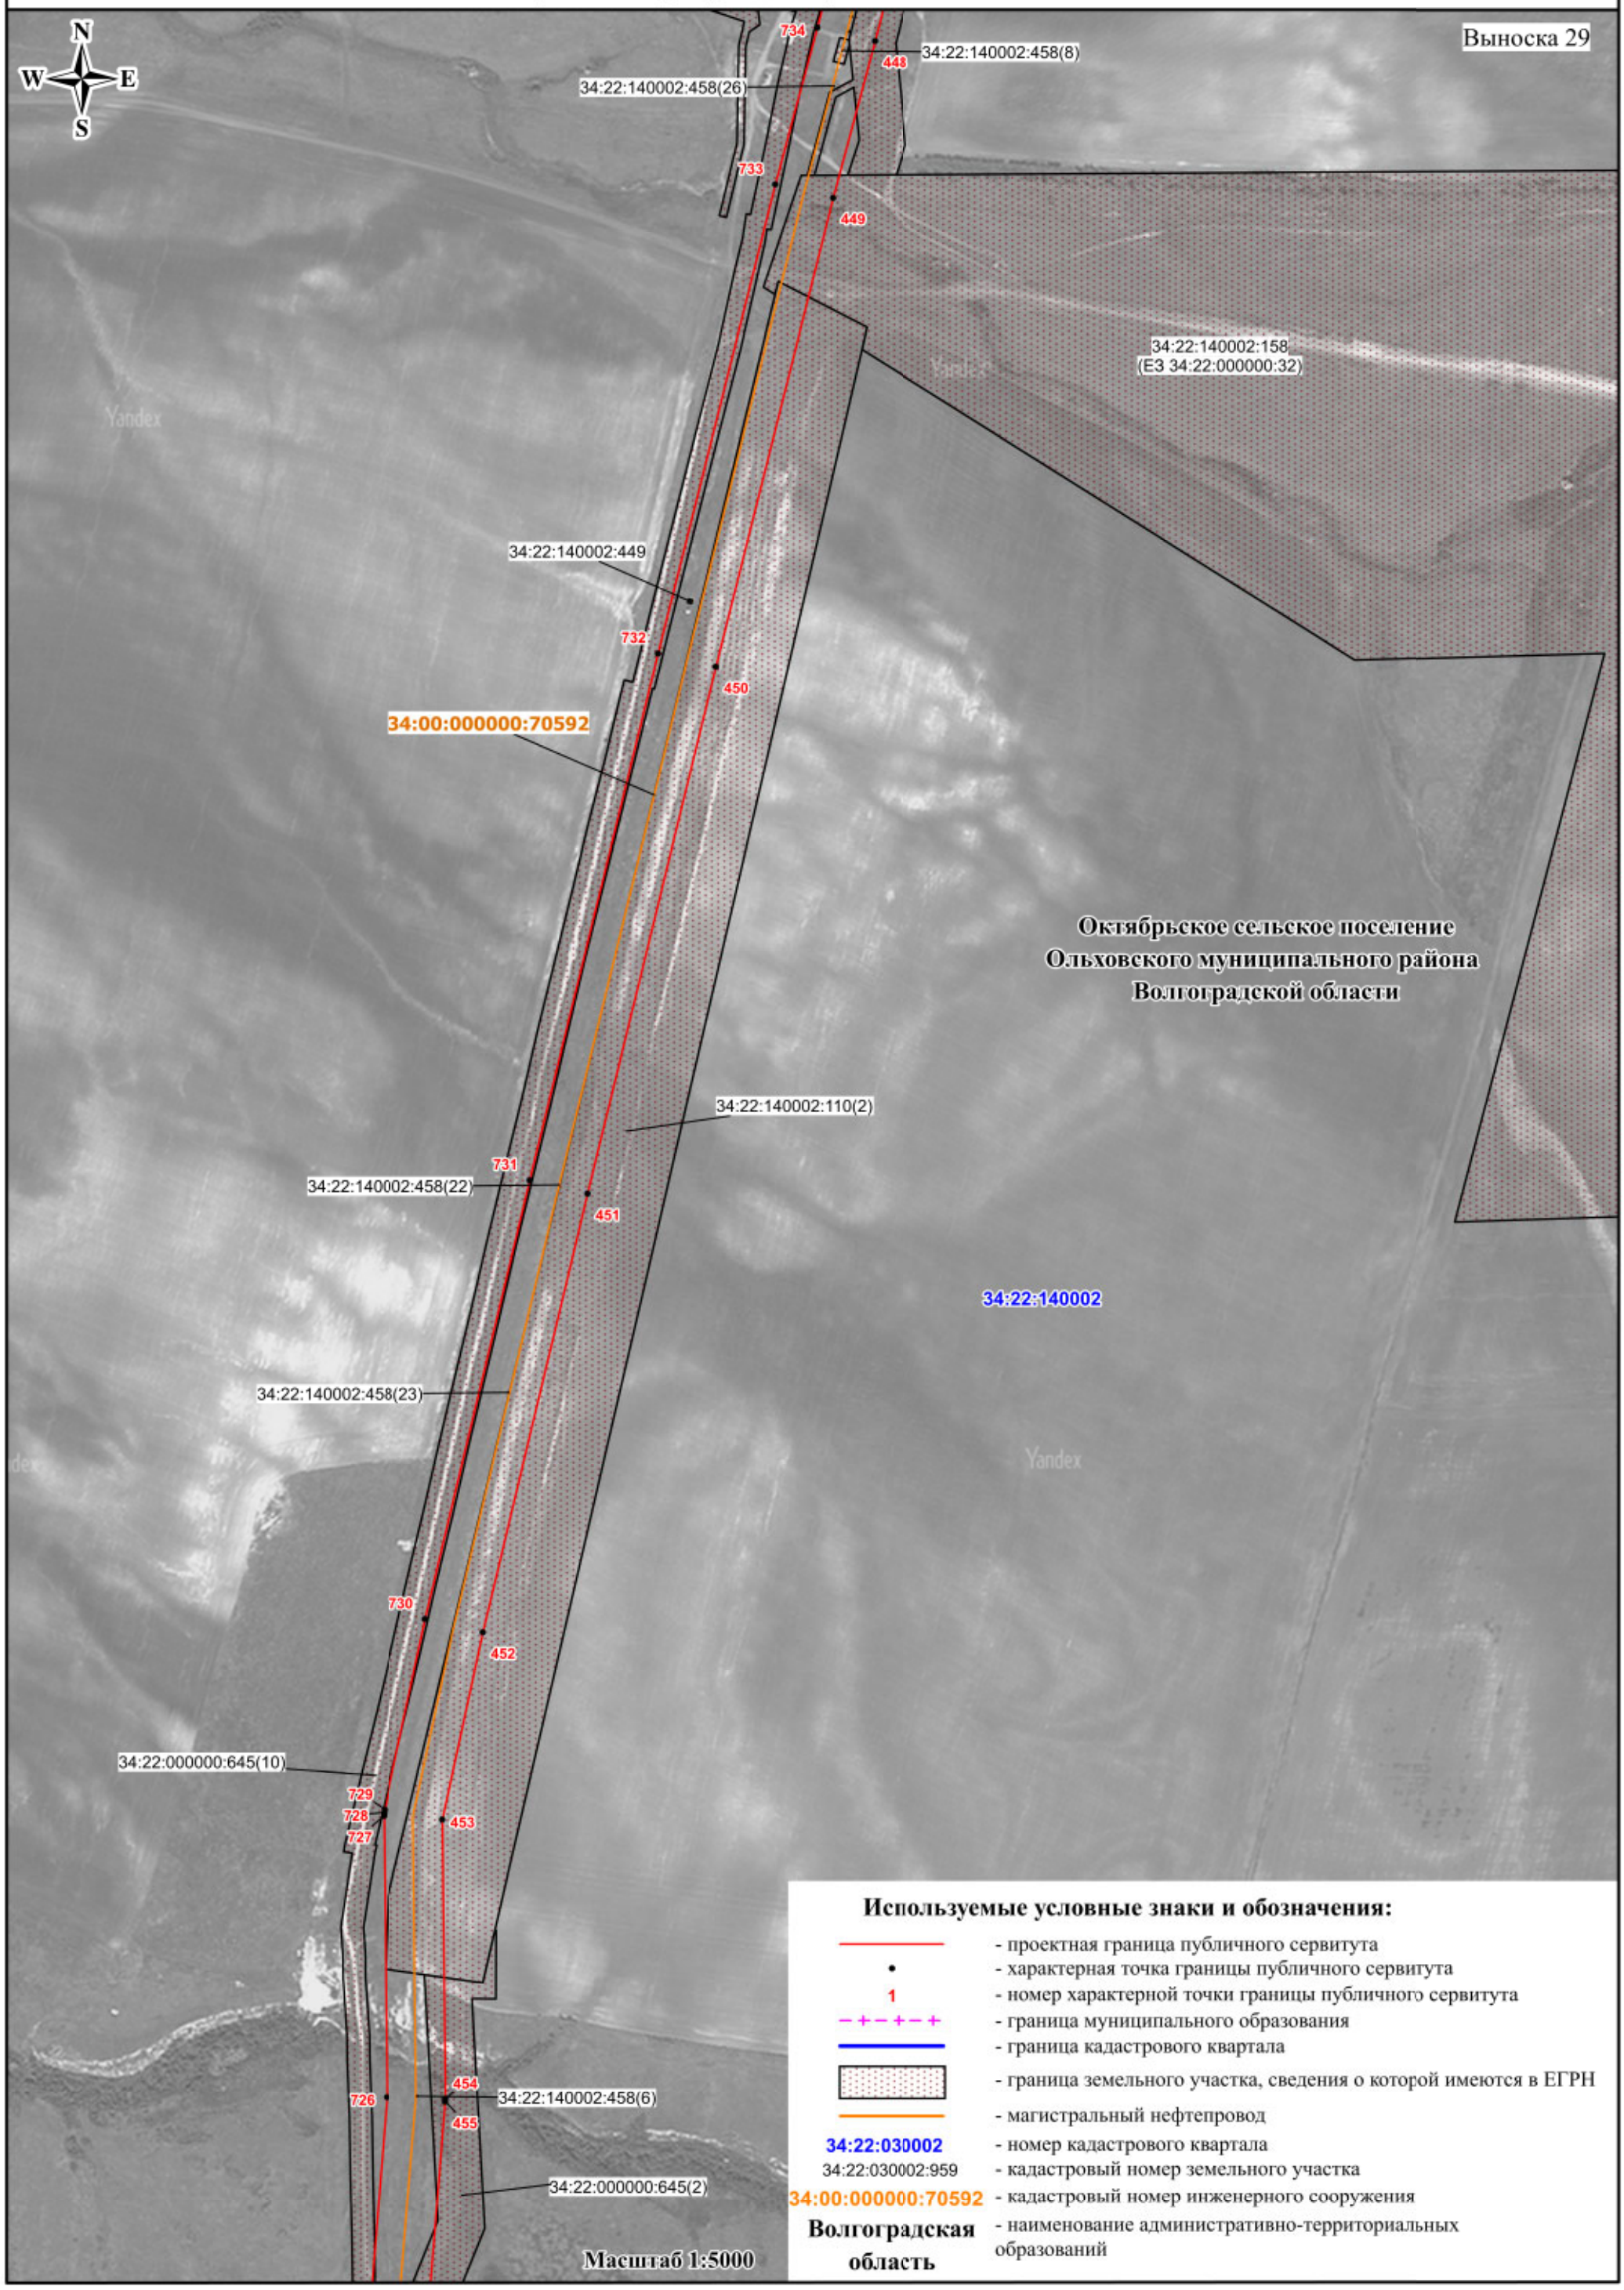

Используемые условные знаки и обозначения:

- проектная граница публичного сервитута
- характерная точка границы публичного сервитута
- 1 — номер характерной точки границы публичного сервитута
- граница муниципального образования
- граница кадастрового квартала
- граница земельного участка, сведения о которой имеются в ЕГРН
- магистральный нефтепровод
- 34:22:030002 — номер кадастрового квартала
- 34:22:030002:959 — кадастровый номер земельного участка
- 34:00:000000:70592 — кадастровый номер инженерного сооружения
- Волгоградская область — наименование административно-территориальных образований

СХЕМА РАСПОЛОЖЕНИЯ ГРАНИЦ ПУБЛИЧНОГО СЕРВИТУТА

Публичный сервитут в отношении земель и земельных участков в целях эксплуатации магистрального нефтепровода федерального значения «Магистральный нефтепровод «Жирновск - Волгоград» - 84-314 км»

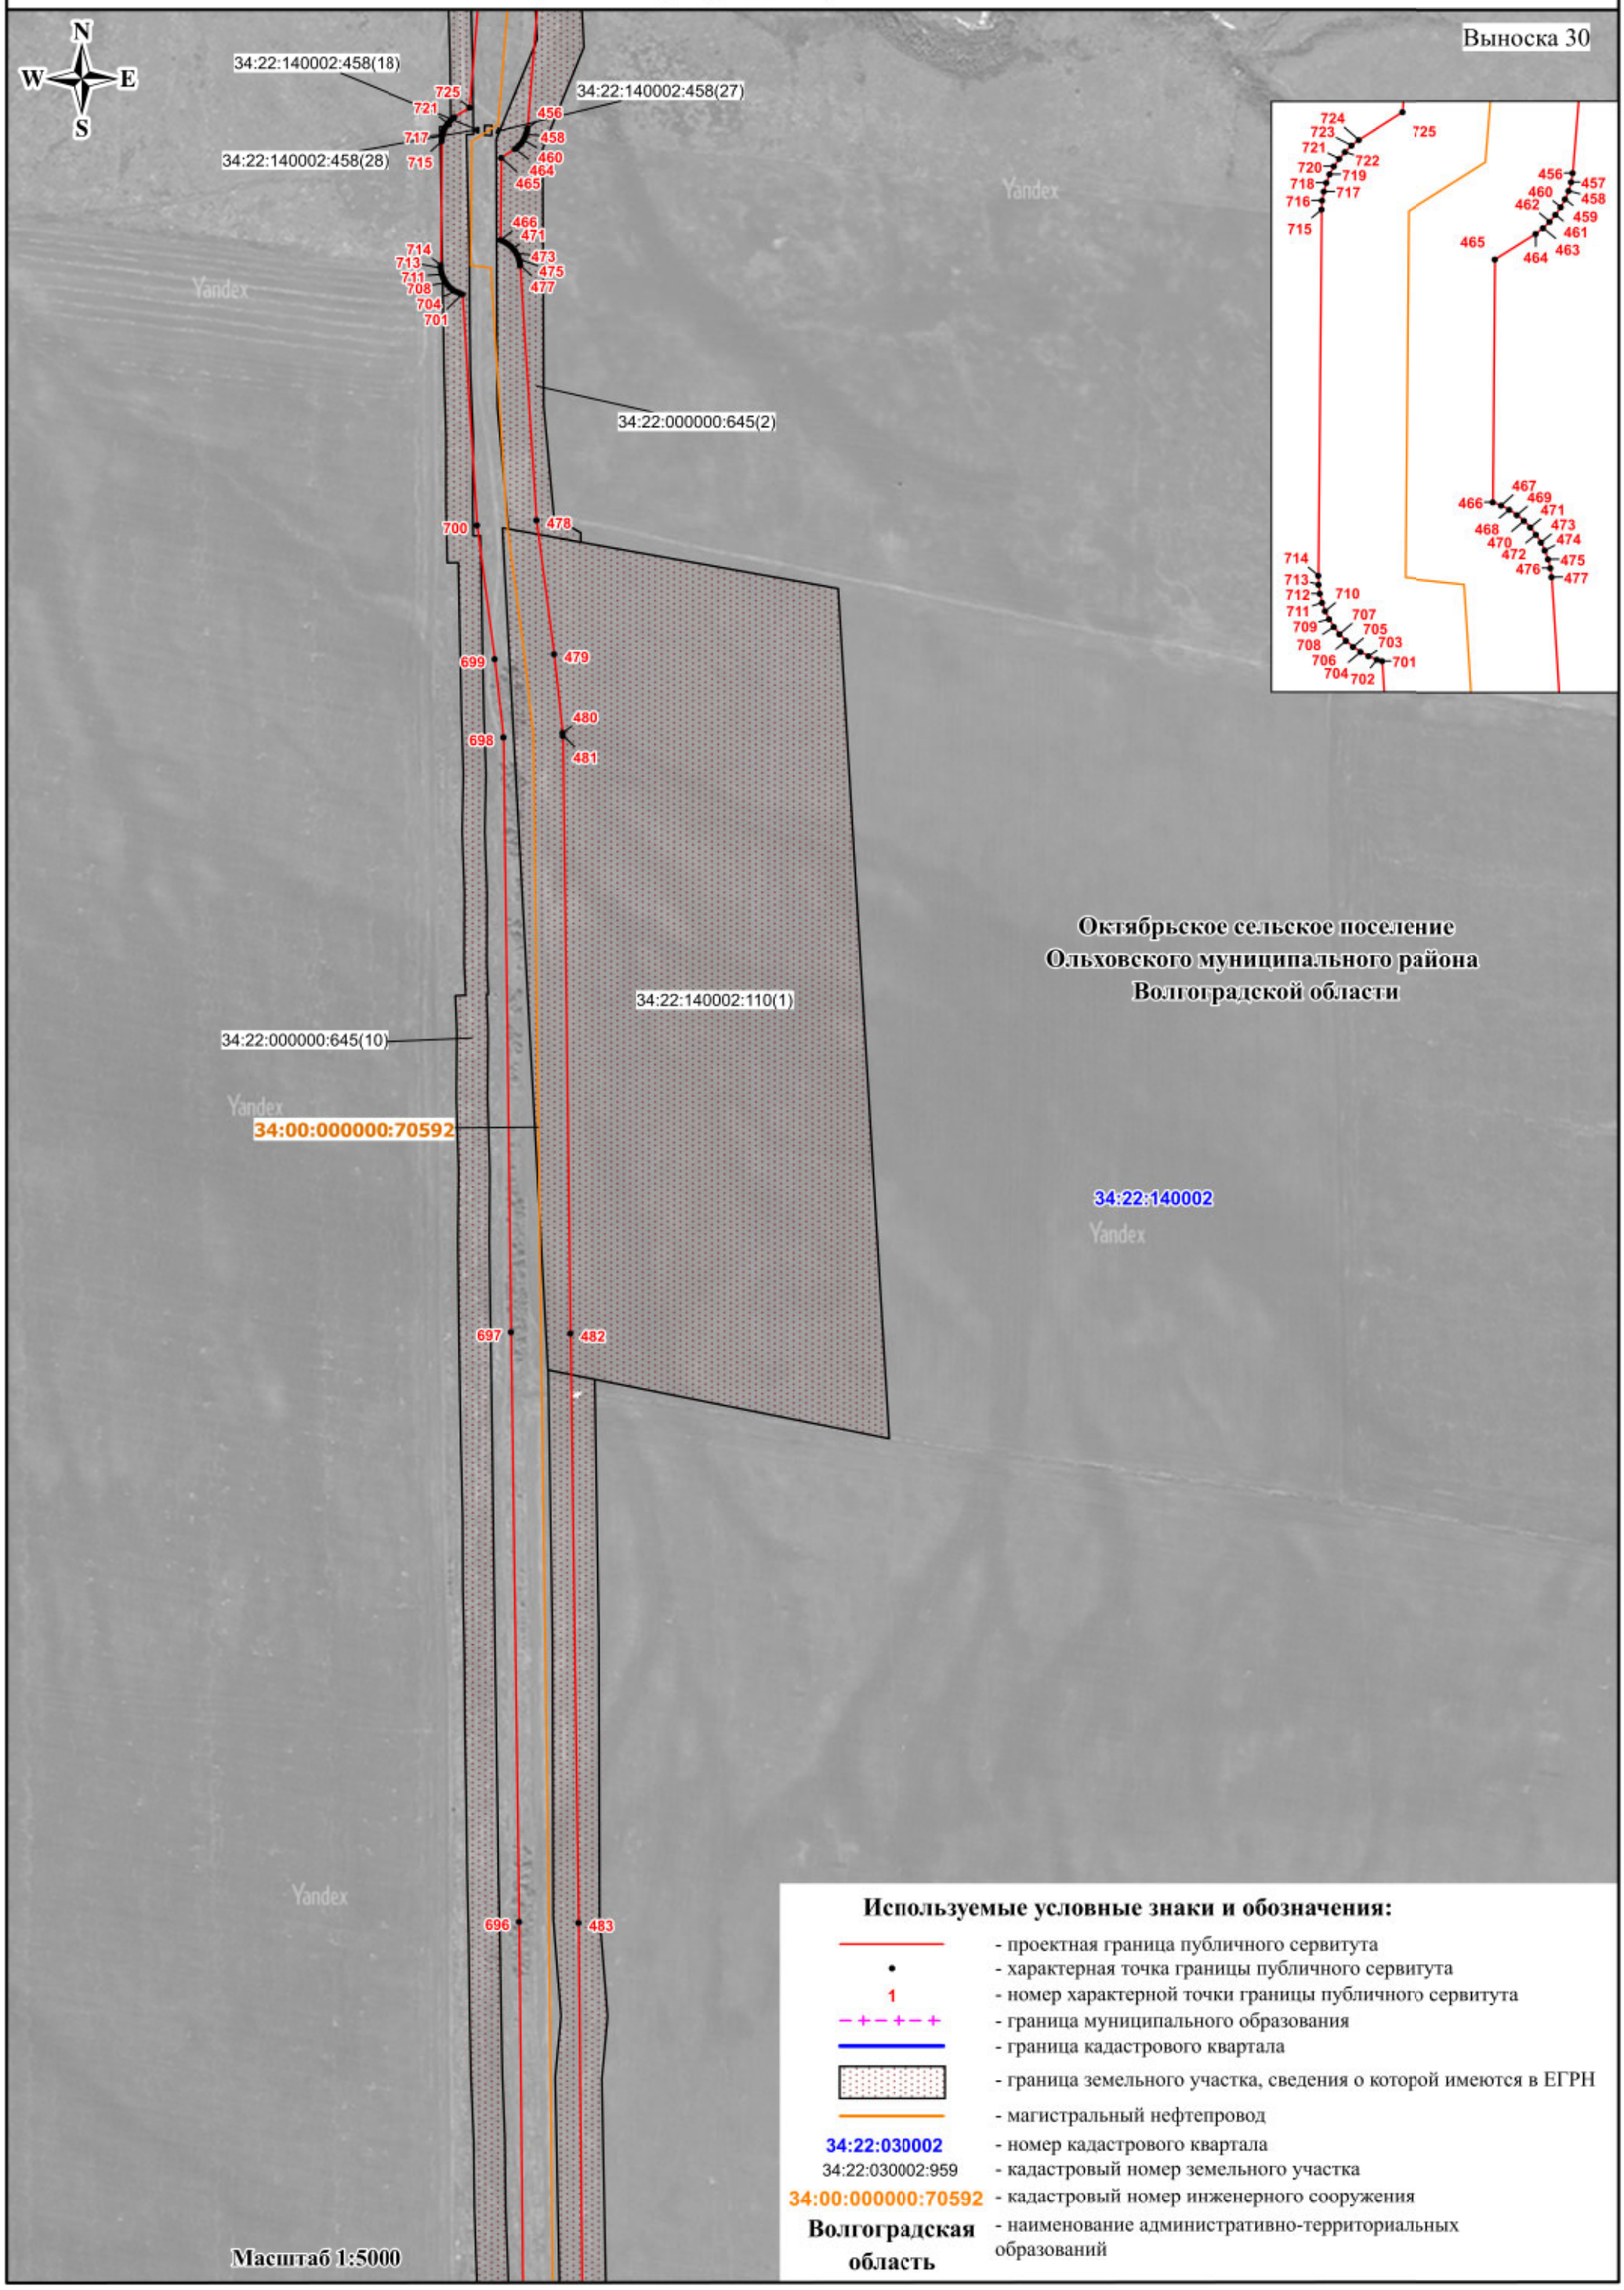


СХЕМА РАСПОЛОЖЕНИЯ ГРАНИЦ ПУБЛИЧНОГО СЕРВИТУТА

Публичный сервитут в отношении земель и земельных участков в целях эксплуатации магистрального нефтепровода федерального значения «Магистральный нефтепровод «Жирновск - Волгоград» - 84-314 км»

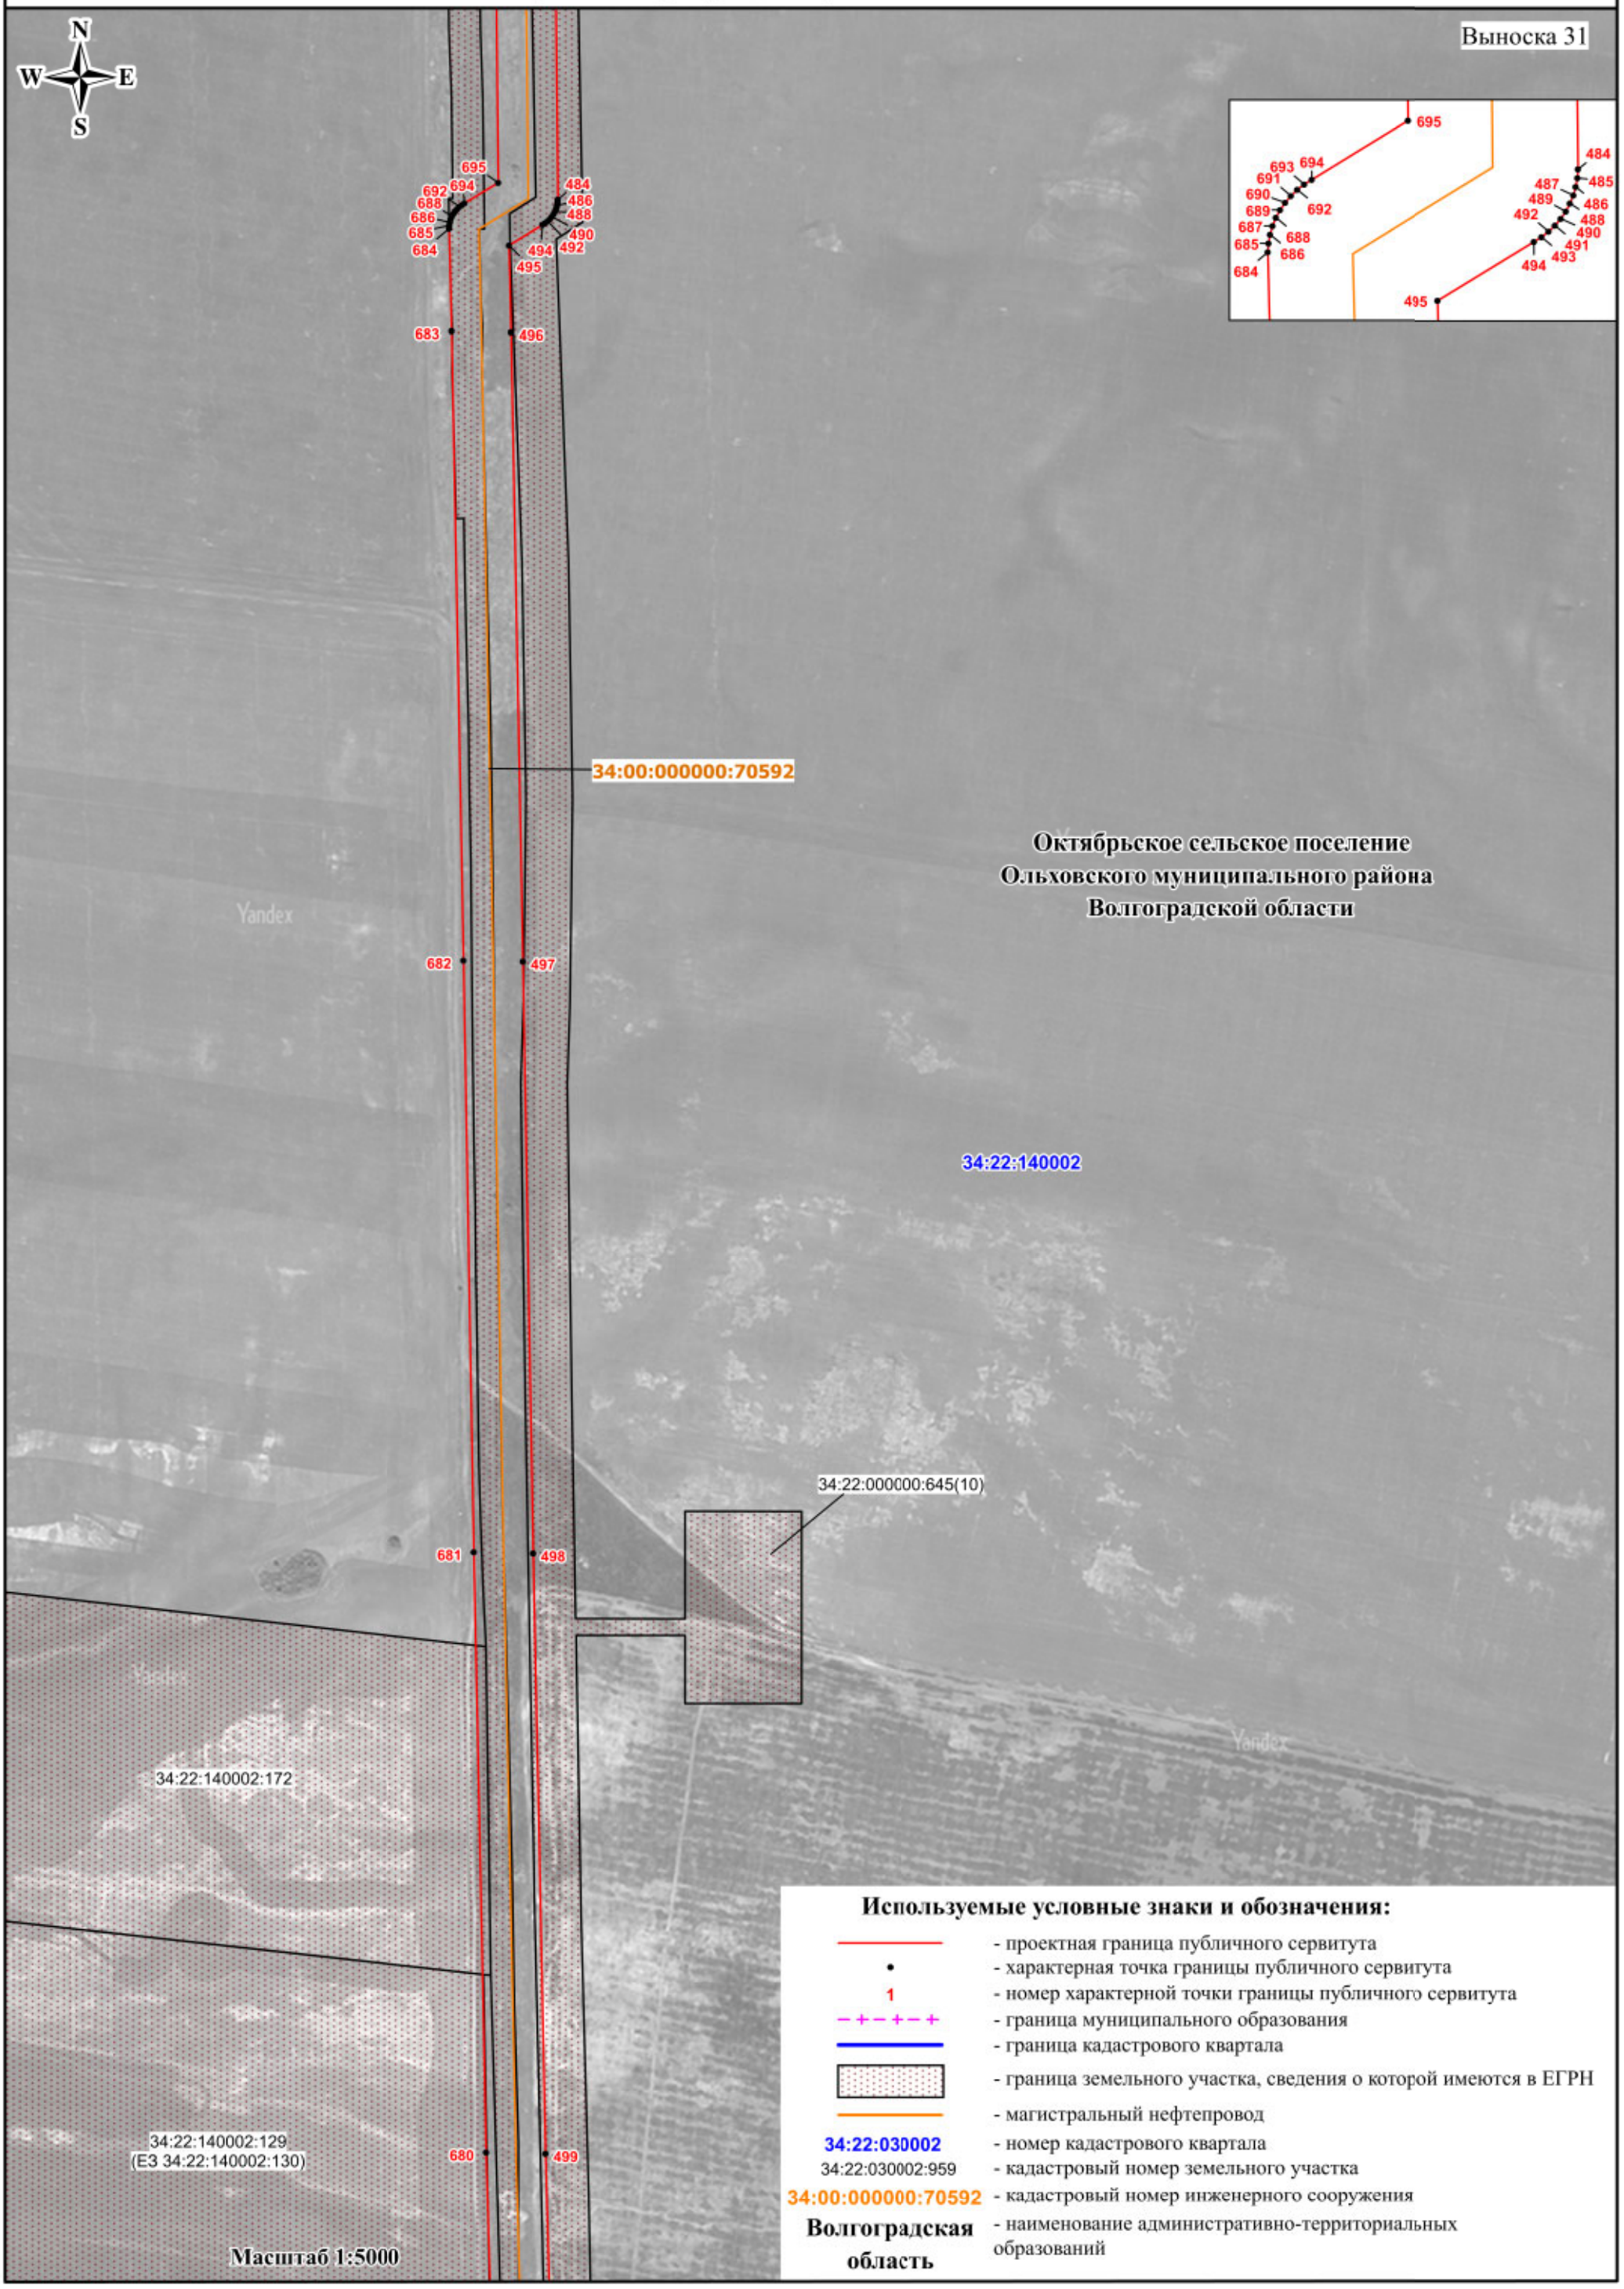


СХЕМА РАСПОЛОЖЕНИЯ ГРАНИЦ ПУБЛИЧНОГО СЕРВИТУТА

Публичный сервитут в отношении земель и земельных участков в целях эксплуатации магистрального нефтепровода федерального значения «Магистральный нефтепровод «Жирновск - Волгоград» - 84-314 км»

Выноска 32

Октябрьское сельское поселение
Ольховского муниципального района
Волгоградской области

Александровское сельское поселение
Иловлинского муниципального района
Волгоградской области

34:22:140002:129
(ЕЗ 34:22:140002:130)

34:22:000000:645(10)

34:22:140002

34:00:000000:70592

34:08:010105:37
(ЕЗ 34:08:000000:134)

34:08:010105:38
(ЕЗ 34:08:000000:134)

34:08:010105:39
(ЕЗ 34:08:000000:134)

34:08:010105:40
(ЕЗ 34:08:000000:134)

34:08:010105:194
(ЕЗ 34:08:000000:184)

34:08:010105:42
(ЕЗ 34:08:000000:134)

34:08:010105:43
(ЕЗ 34:08:000000:134)

34:08:010105:44
(ЕЗ 34:08:000000:134)

34:08:010105:45
(ЕЗ 34:08:000000:134)

34:08:010105:46
(ЕЗ 34:08:000000:134)

34:08:010105:47
(ЕЗ 34:08:000000:134)

34:08:010105:48
(ЕЗ 34:08:000000:134)

34:08:010105:50
(ЕЗ 34:08:000000:134)

34:08:010105:51
(ЕЗ 34:08:000000:134)

34:08:010105:53
(ЕЗ 34:08:000000:134)

34:08:010105:191

34:08:010105:54
(ЕЗ 34:08:000000:134)

34:08:010105:55
(ЕЗ 34:08:000000:134)

34:08:000000:4153(6)

34:08:010105:57
(ЕЗ 34:08:000000:134)

34:08:010105:58
(ЕЗ 34:08:000000:134)

34:08:010105:59
(ЕЗ 34:08:000000:134)

34:08:000000:4153(1)

34:08:010105

680 499 679 678 676 673 666 500 504 506 511 513 665 514 664 515 663 659 656 654 516 519 522 524 527 652 651 528 650 529

500 501 502 504 506 503 505 508 509 507 510 511 512 513 679 678 677 676 675 674 673 671 669 672 670 668 667 666

663 661 662 659 657 660 658 655 654 656 653 652 516 517 518 521 519 523 520 525 522 524 527 526


Используемые условные знаки и обозначения:

- проектная граница публичного сервитута
- характерная точка границы публичного сервитута
- 1 — номер характерной точки границы публичного сервитута
- граница муниципального образования
- граница кадастрового квартала
- граница земельного участка, сведения о которой имеются в ЕГРН
- магистральный нефтепровод
- 34:22:030002 — номер кадастрового квартала
- 34:22:030002:959 — кадастровый номер земельного участка
- 34:00:000000:70592 — кадастровый номер инженерного сооружения
- Волгоградская область — наименование административно-территориальных образований

Масштаб 1:5000

СХЕМА РАСПОЛОЖЕНИЯ ГРАНИЦ ПУБЛИЧНОГО СЕРВИТУТА

Публичный сервитут в отношении земель и земельных участков в целях эксплуатации магистрального нефтепровода федерального значения «Магистральный нефтепровод «Жирновск - Волгоград» - 84-314 км»

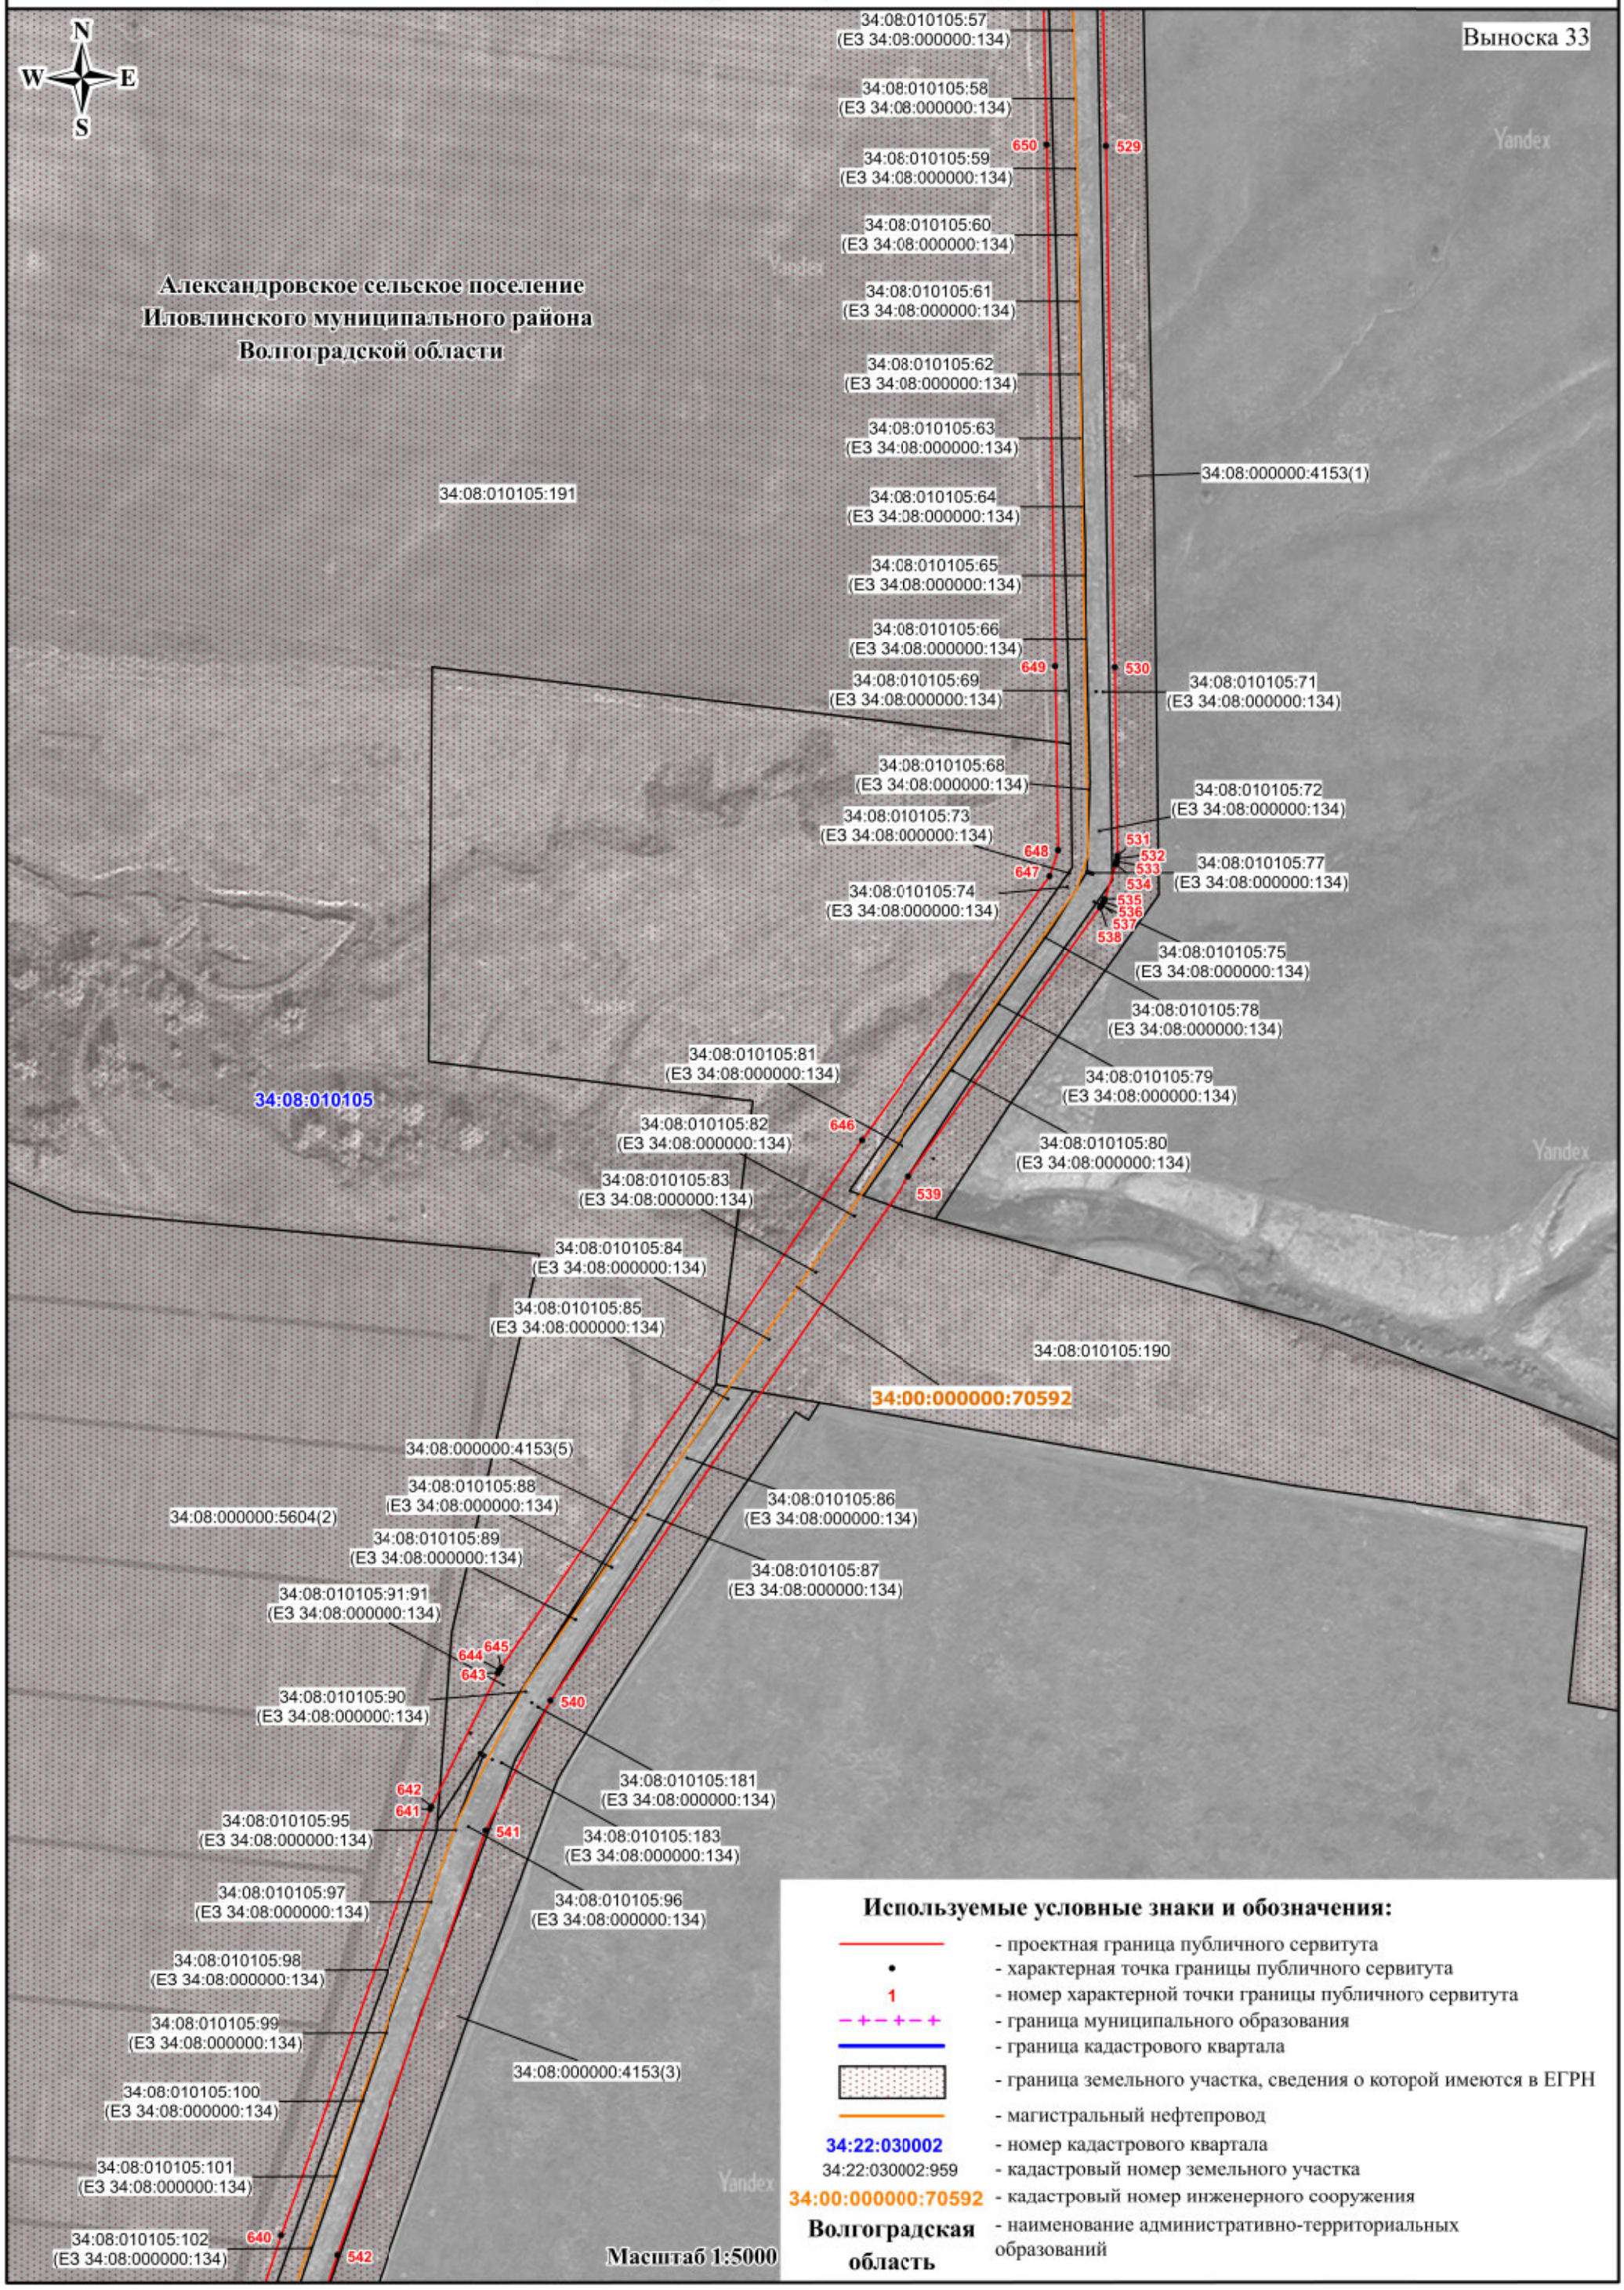

Используемые условные знаки и обозначения:

	- проектная граница публичного сервитута
•	- характерная точка границы публичного сервитута
1	- номер характерной точки границы публичного сервитута
– + – + – +	- граница муниципального образования
	- граница кадастрового квартала
	- граница земельного участка, сведения о которой имеются в ЕГРН
	- магистральный нефтепровод
34:22:030002	- номер кадастрового квартала
34:22:030002:959	- кадастровый номер земельного участка
34:00:000000:70592	- кадастровый номер инженерного сооружения
Волгоградская область	- наименование административно-территориальных образований

СХЕМА РАСПОЛОЖЕНИЯ ГРАНИЦ ПУБЛИЧНОГО СЕРВИТУТА

Публичный сервитут в отношении земель и земельных участков в целях эксплуатации магистрального нефтепровода федерального значения «Магистральный нефтепровод «Жирновск - Волгоград» - 84-314 км»

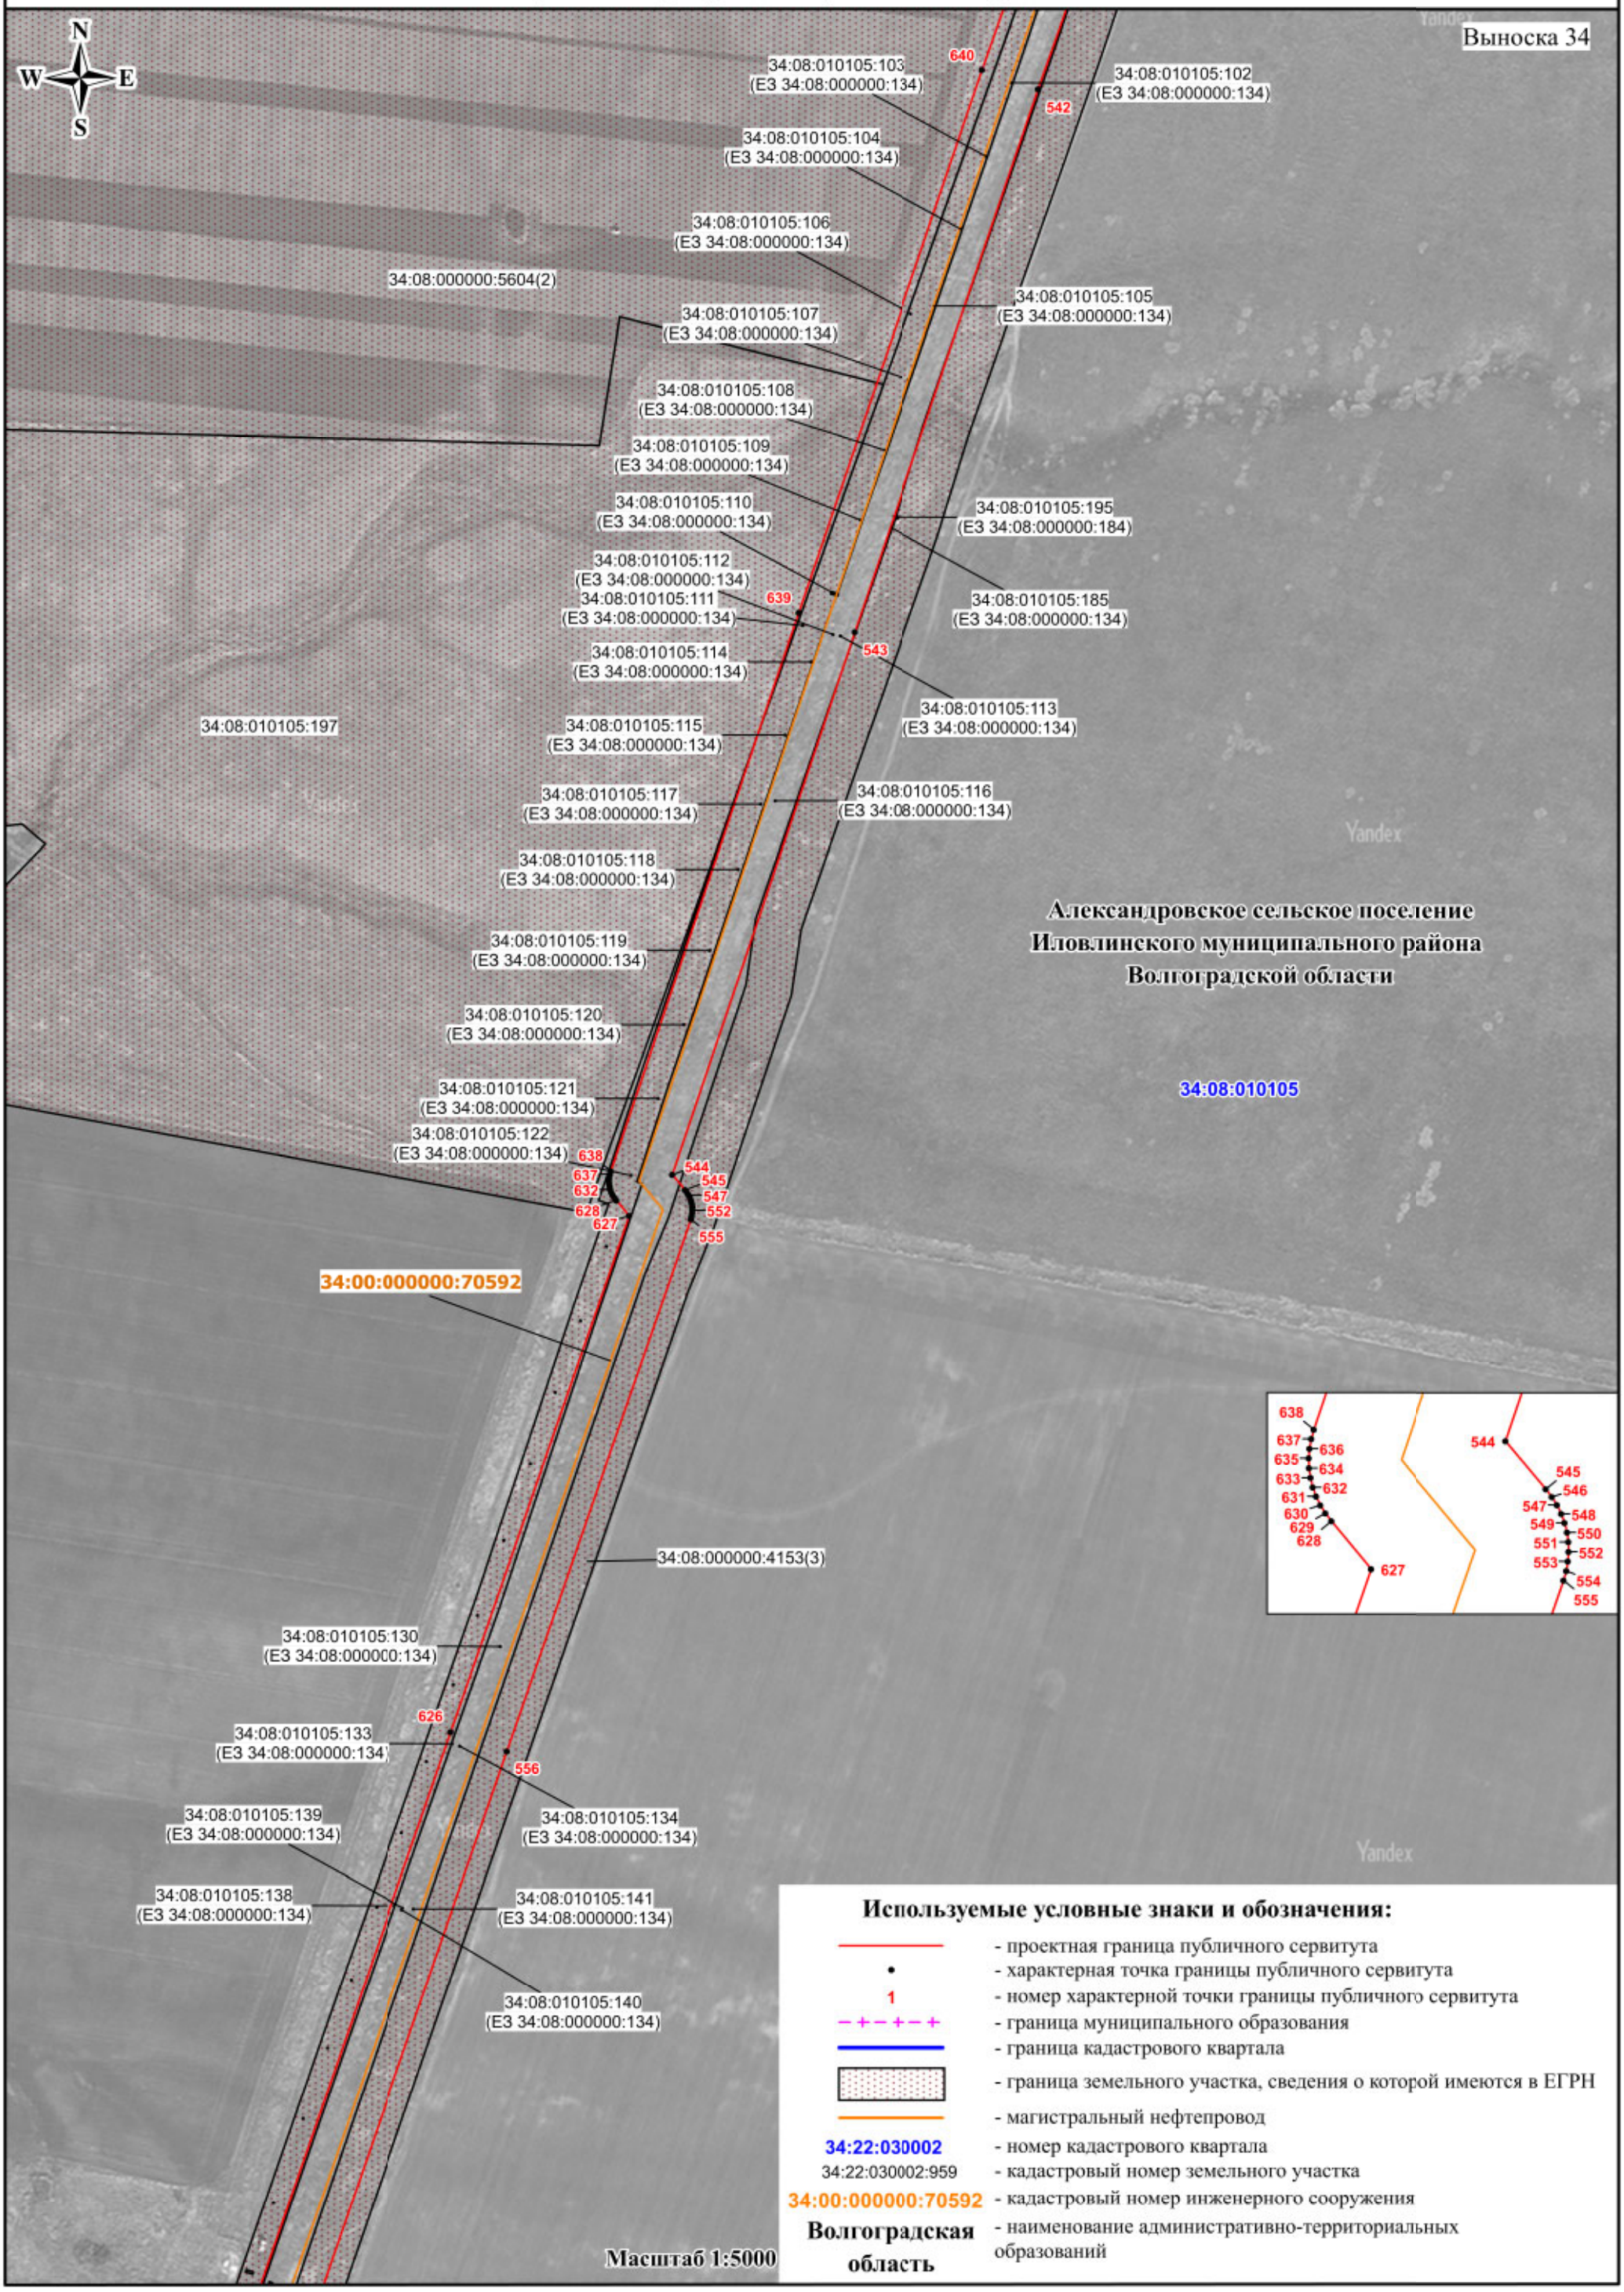


СХЕМА РАСПОЛОЖЕНИЯ ГРАНИЦ ПУБЛИЧНОГО СЕРВИТУТА

Публичный сервитут в отношении земель и земельных участков в целях эксплуатации магистрального нефтепровода федерального значения «Магистральный нефтепровод «Жирновск - Волгоград» - 84-314 км»

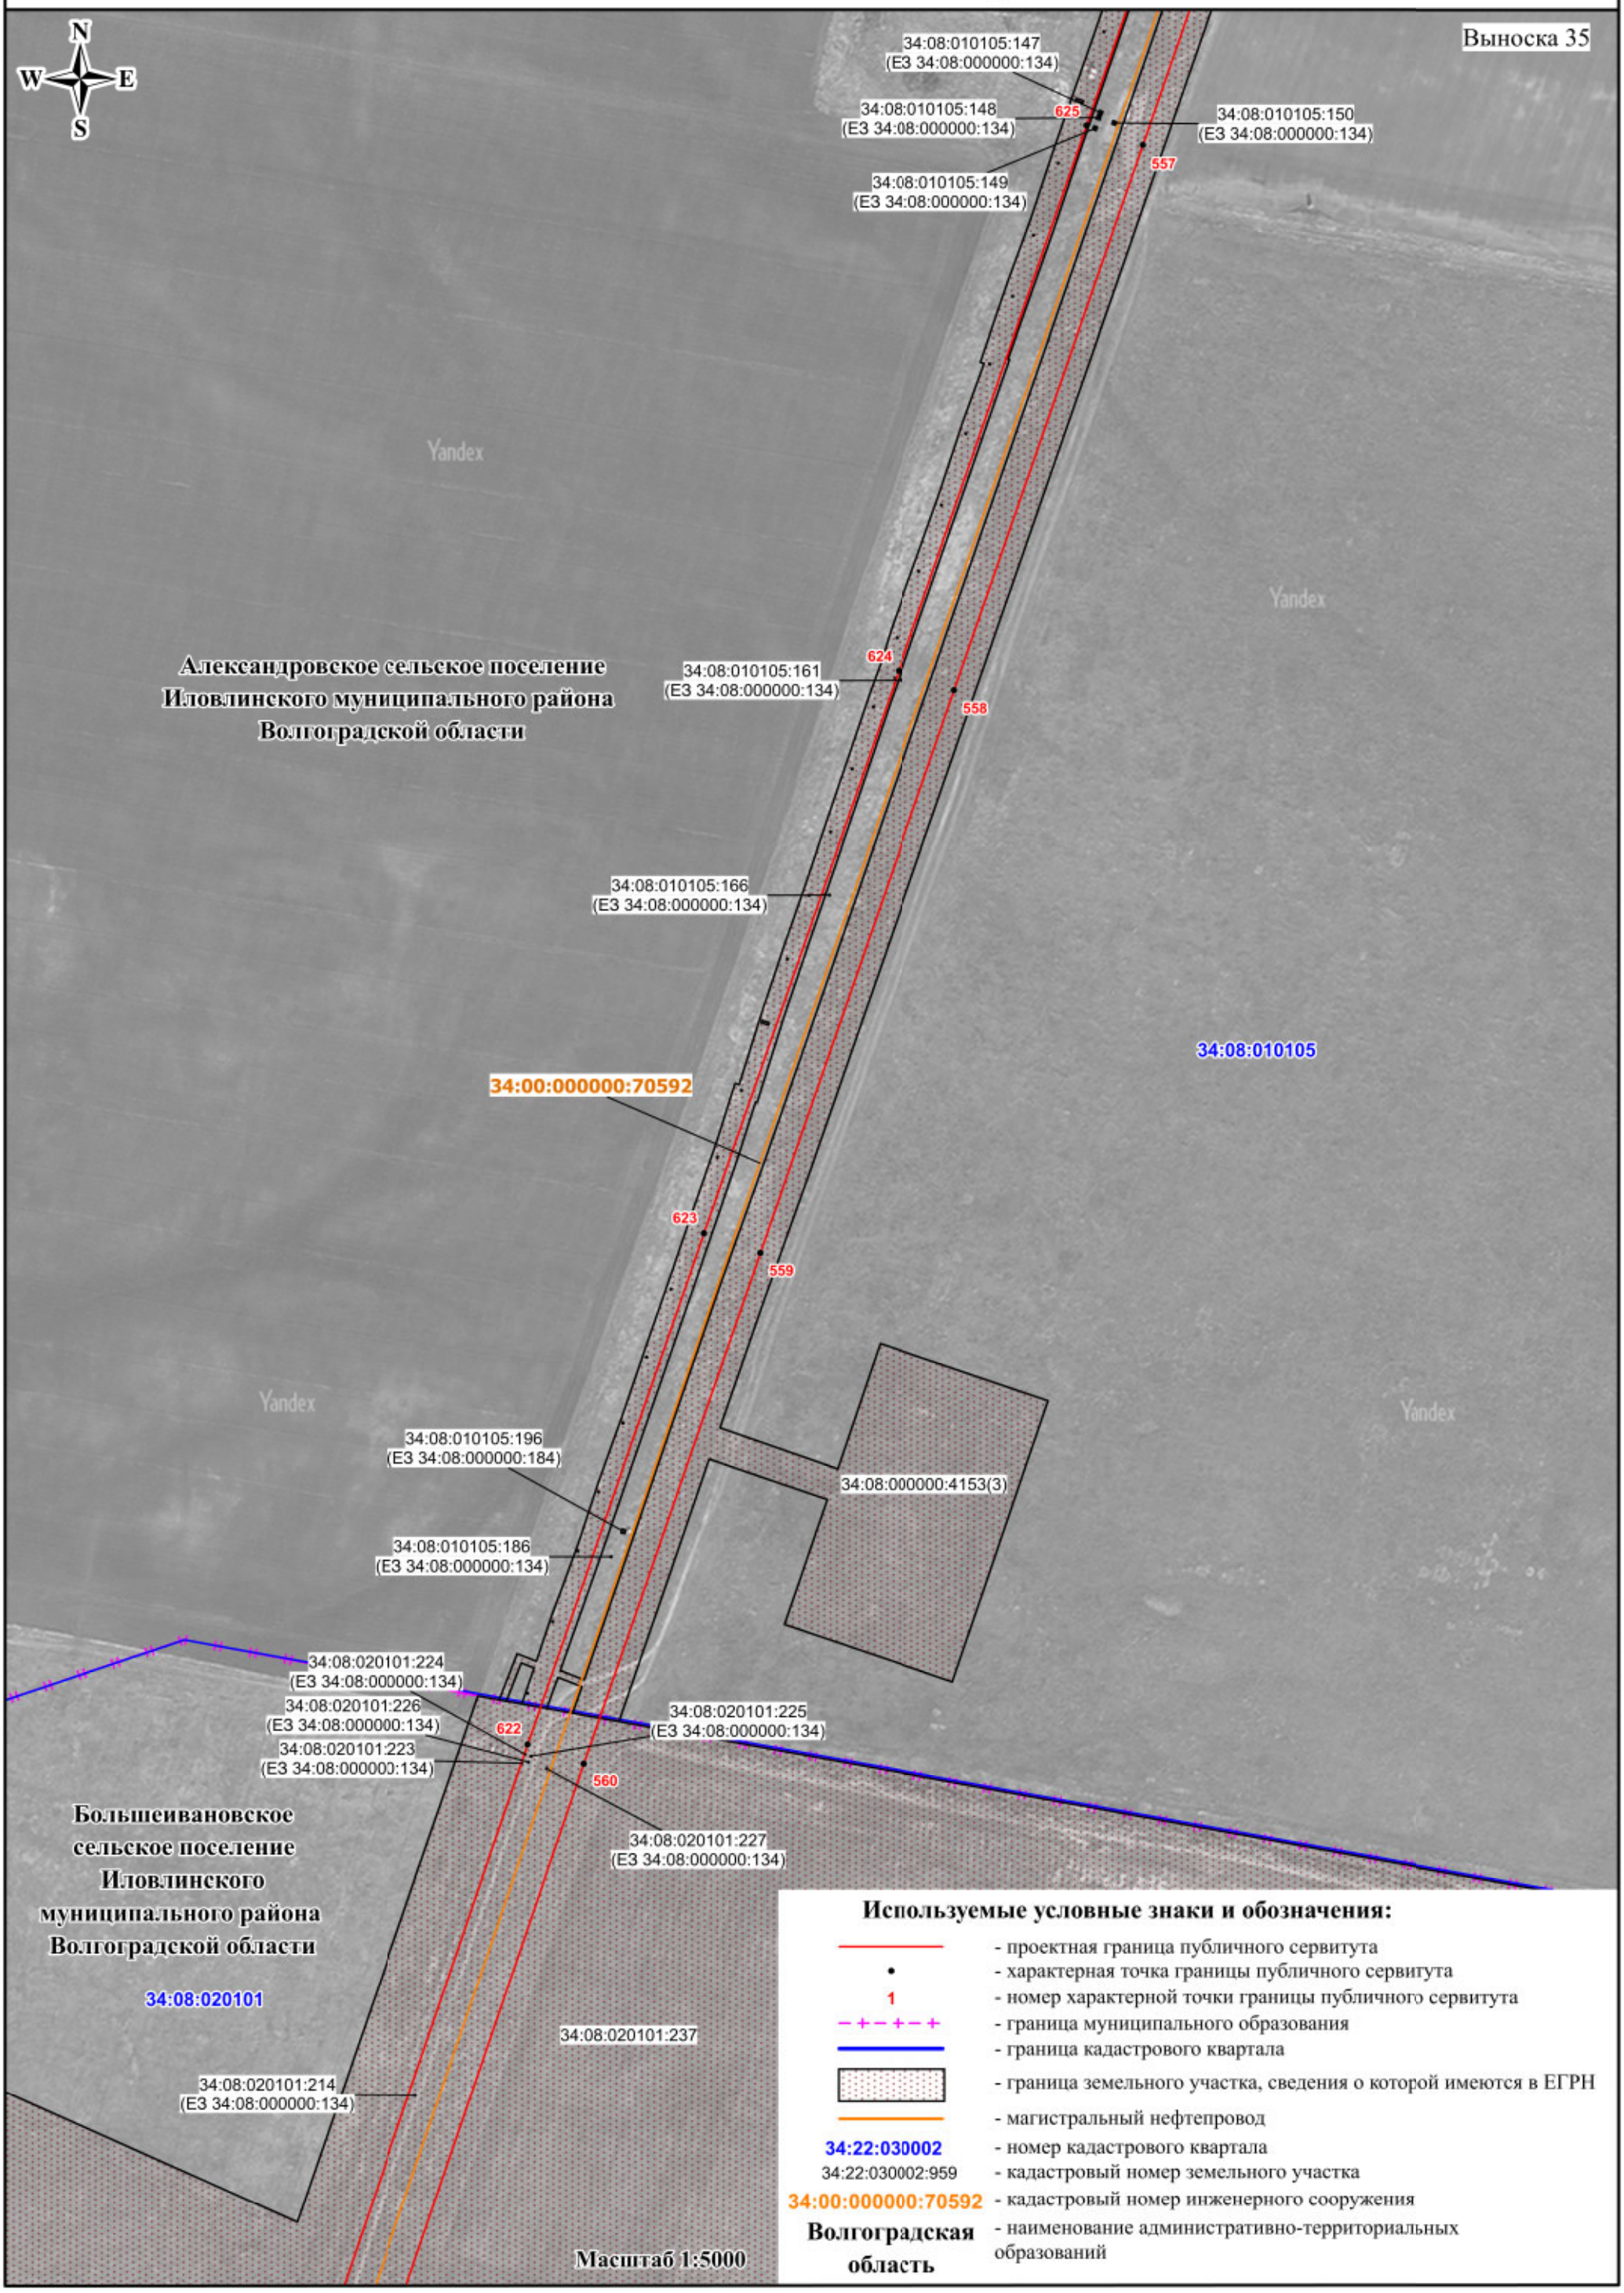


СХЕМА РАСПОЛОЖЕНИЯ ГРАНИЦ ПУБЛИЧНОГО СЕРВИТУТА

Публичный сервитут в отношении земель и земельных участков в целях эксплуатации магистрального нефтепровода федерального значения «Магистральный нефтепровод «Жирновск - Волгоград» - 84-314 км»


Выноска 36

Большеивановское сельское поселение
Иловлинского муниципального района
Волгоградской области

34:08:020101:204 (ЕЗ 34:08:000000:134)
34:08:020101:203 (ЕЗ 34:08:000000:134)
34:08:020101:202 (ЕЗ 34:08:000000:134)
34:08:020101:201 (ЕЗ 34:08:000000:134)
34:08:020101:198 (ЕЗ 34:08:000000:134)
34:08:020101:200 (ЕЗ 34:08:000000:134)
34:08:020101:237:237 (ЕЗ)
34:08:020101:195 (ЕЗ 34:08:000000:134)
34:08:020101:199:199 (ЕЗ 34:08:000000:134)
34:08:020101:194 (ЕЗ 34:08:000000:134)
34:08:020101:193 (ЕЗ 34:08:000000:134)
34:08:020101:192 (ЕЗ 34:08:000000:134)
34:08:020101:191 (ЕЗ 34:08:000000:134)
34:08:020101:190 (ЕЗ 34:08:000000:134)
34:08:020101:189 (ЕЗ 34:08:000000:134)
34:08:020101:188 (ЕЗ 34:08:000000:134)
34:08:020101:187 (ЕЗ 34:08:000000:134)
34:08:020101:186 (ЕЗ 34:08:000000:134)
34:08:020101:185 (ЕЗ 34:08:000000:134)
34:08:020101:184 (ЕЗ 34:08:000000:134)
34:08:020101:183 (ЕЗ 34:08:000000:134)
34:08:020101:182 (ЕЗ 34:08:000000:134)
34:08:020101:181 (ЕЗ 34:08:000000:134)
34:08:020101:180 (ЕЗ 34:08:000000:134)
34:08:020101:178 (ЕЗ 34:08:000000:134)
34:08:020101:176 (ЕЗ 34:08:000000:134)
34:08:020101:177 (ЕЗ 34:08:000000:134)
34:08:020101:174 (ЕЗ 34:08:000000:134)
34:08:020101:173 (ЕЗ 34:08:000000:134)
34:08:020101:172 (ЕЗ 34:08:000000:134)
34:08:020101:171 (ЕЗ 34:08:000000:134)
34:08:020101:169 (ЕЗ 34:08:000000:134)
34:08:020101:170 (ЕЗ 34:08:000000:134)
34:08:020101:168 (ЕЗ 34:08:000000:134)
34:08:020101:167 (ЕЗ 34:08:000000:134)

34:00:000000:70592
34:08:020101
34:08:000000:4153(4)

621 561 620 619 617 615 610 562 563 565 571 570 572 609 573 608 574 607 575

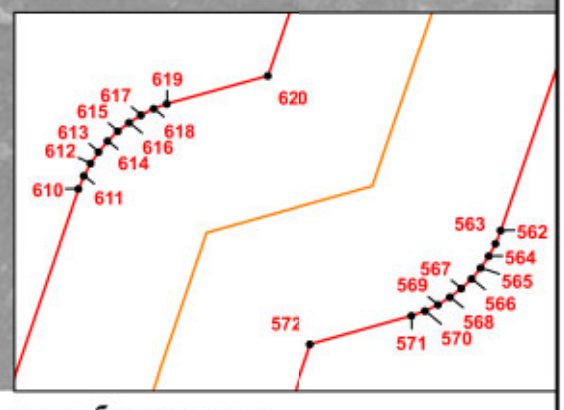

Используемые условные знаки и обозначения:

- проектная граница публичного сервитута
- характерная точка границы публичного сервитута
- 1 — номер характерной точки границы публичного сервитута
- граница муниципального образования
- граница кадастрового квартала
- граница земельного участка, сведения о которой имеются в ЕГРН
- магистральный нефтепровод
- 34:22:030002 — номер кадастрового квартала
- 34:22:030002:959 — кадастровый номер земельного участка
- 34:00:000000:70592 — кадастровый номер инженерного сооружения
- Волгоградская область — наименование административно-территориальных образований

Масштаб 1:5000

СХЕМА РАСПОЛОЖЕНИЯ ГРАНИЦ ПУБЛИЧНОГО СЕРВИТУТА

Публичный сервитут в отношении земель и земельных участков в целях эксплуатации магистрального нефтепровода федерального значения «Магистральный нефтепровод «Жирновск - Волгоград» - 84-314 км»

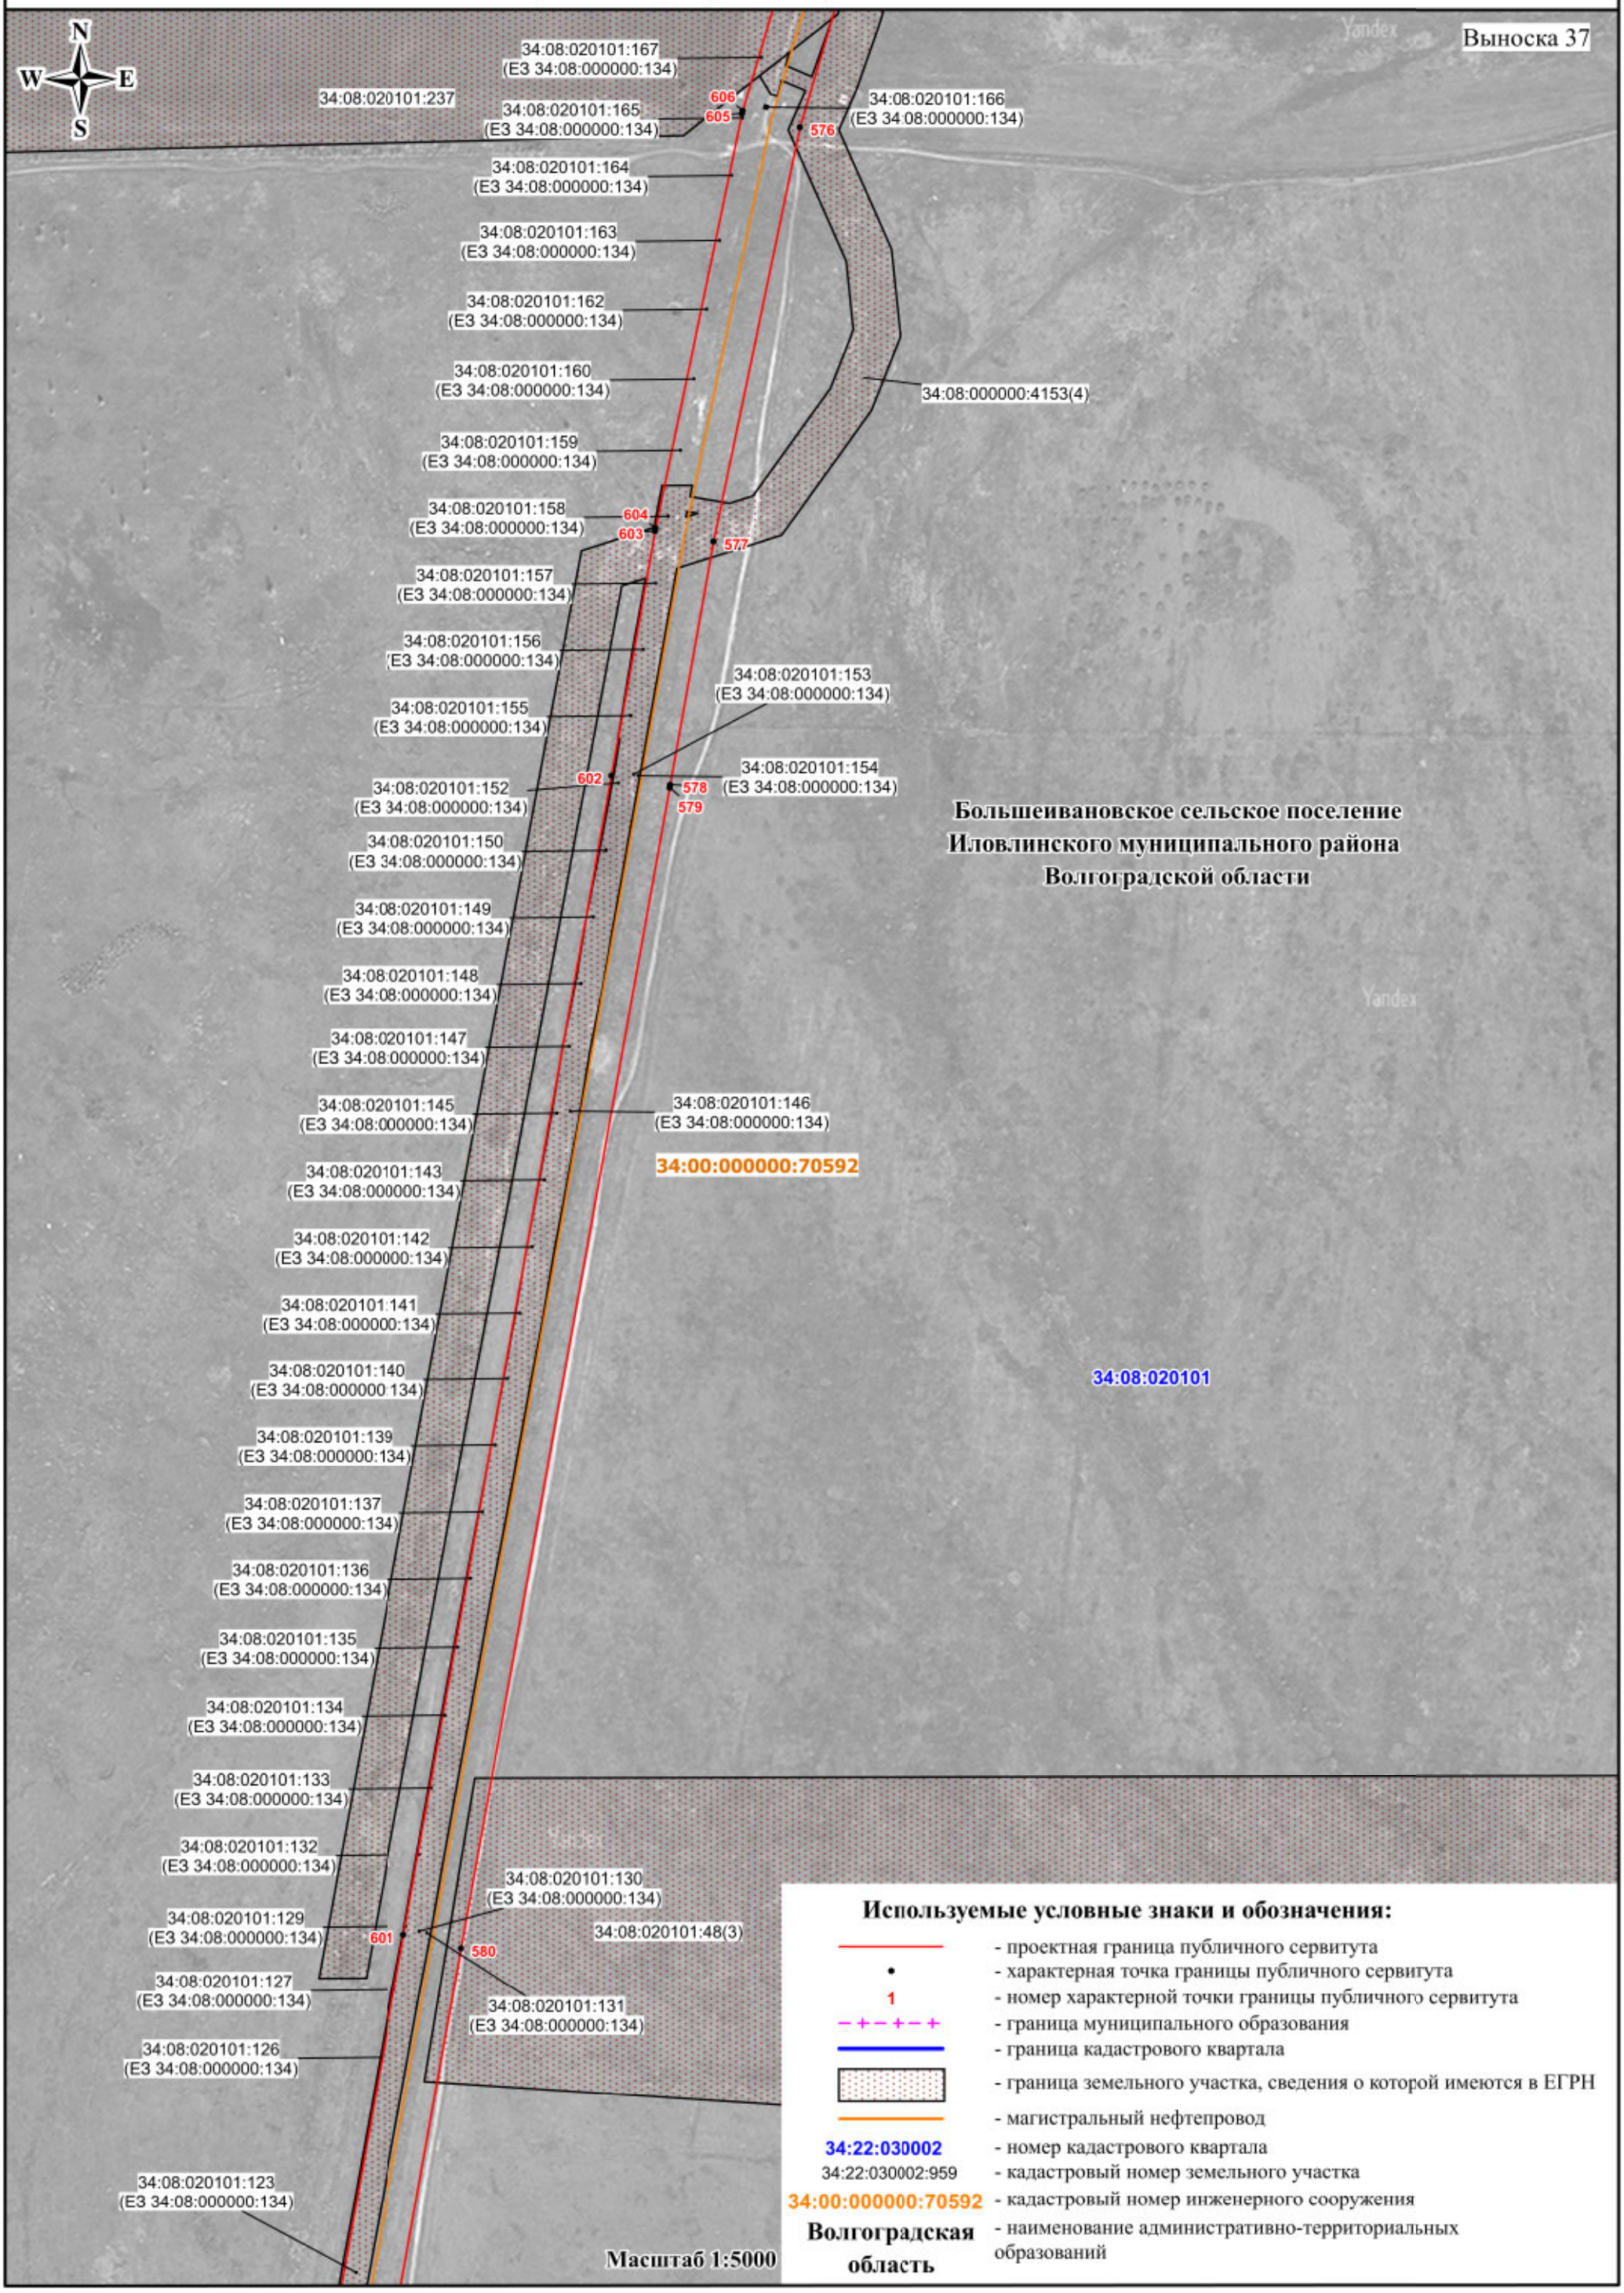


СХЕМА РАСПОЛОЖЕНИЯ ГРАНИЦ ПУБЛИЧНОГО СЕРВИТУТА

Публичный сервитут в отношении земель и земельных участков в целях эксплуатации магистрального нефтепровода федерального значения «Магистральный нефтепровод «Жирновск - Волгоград» - 84-314 км»

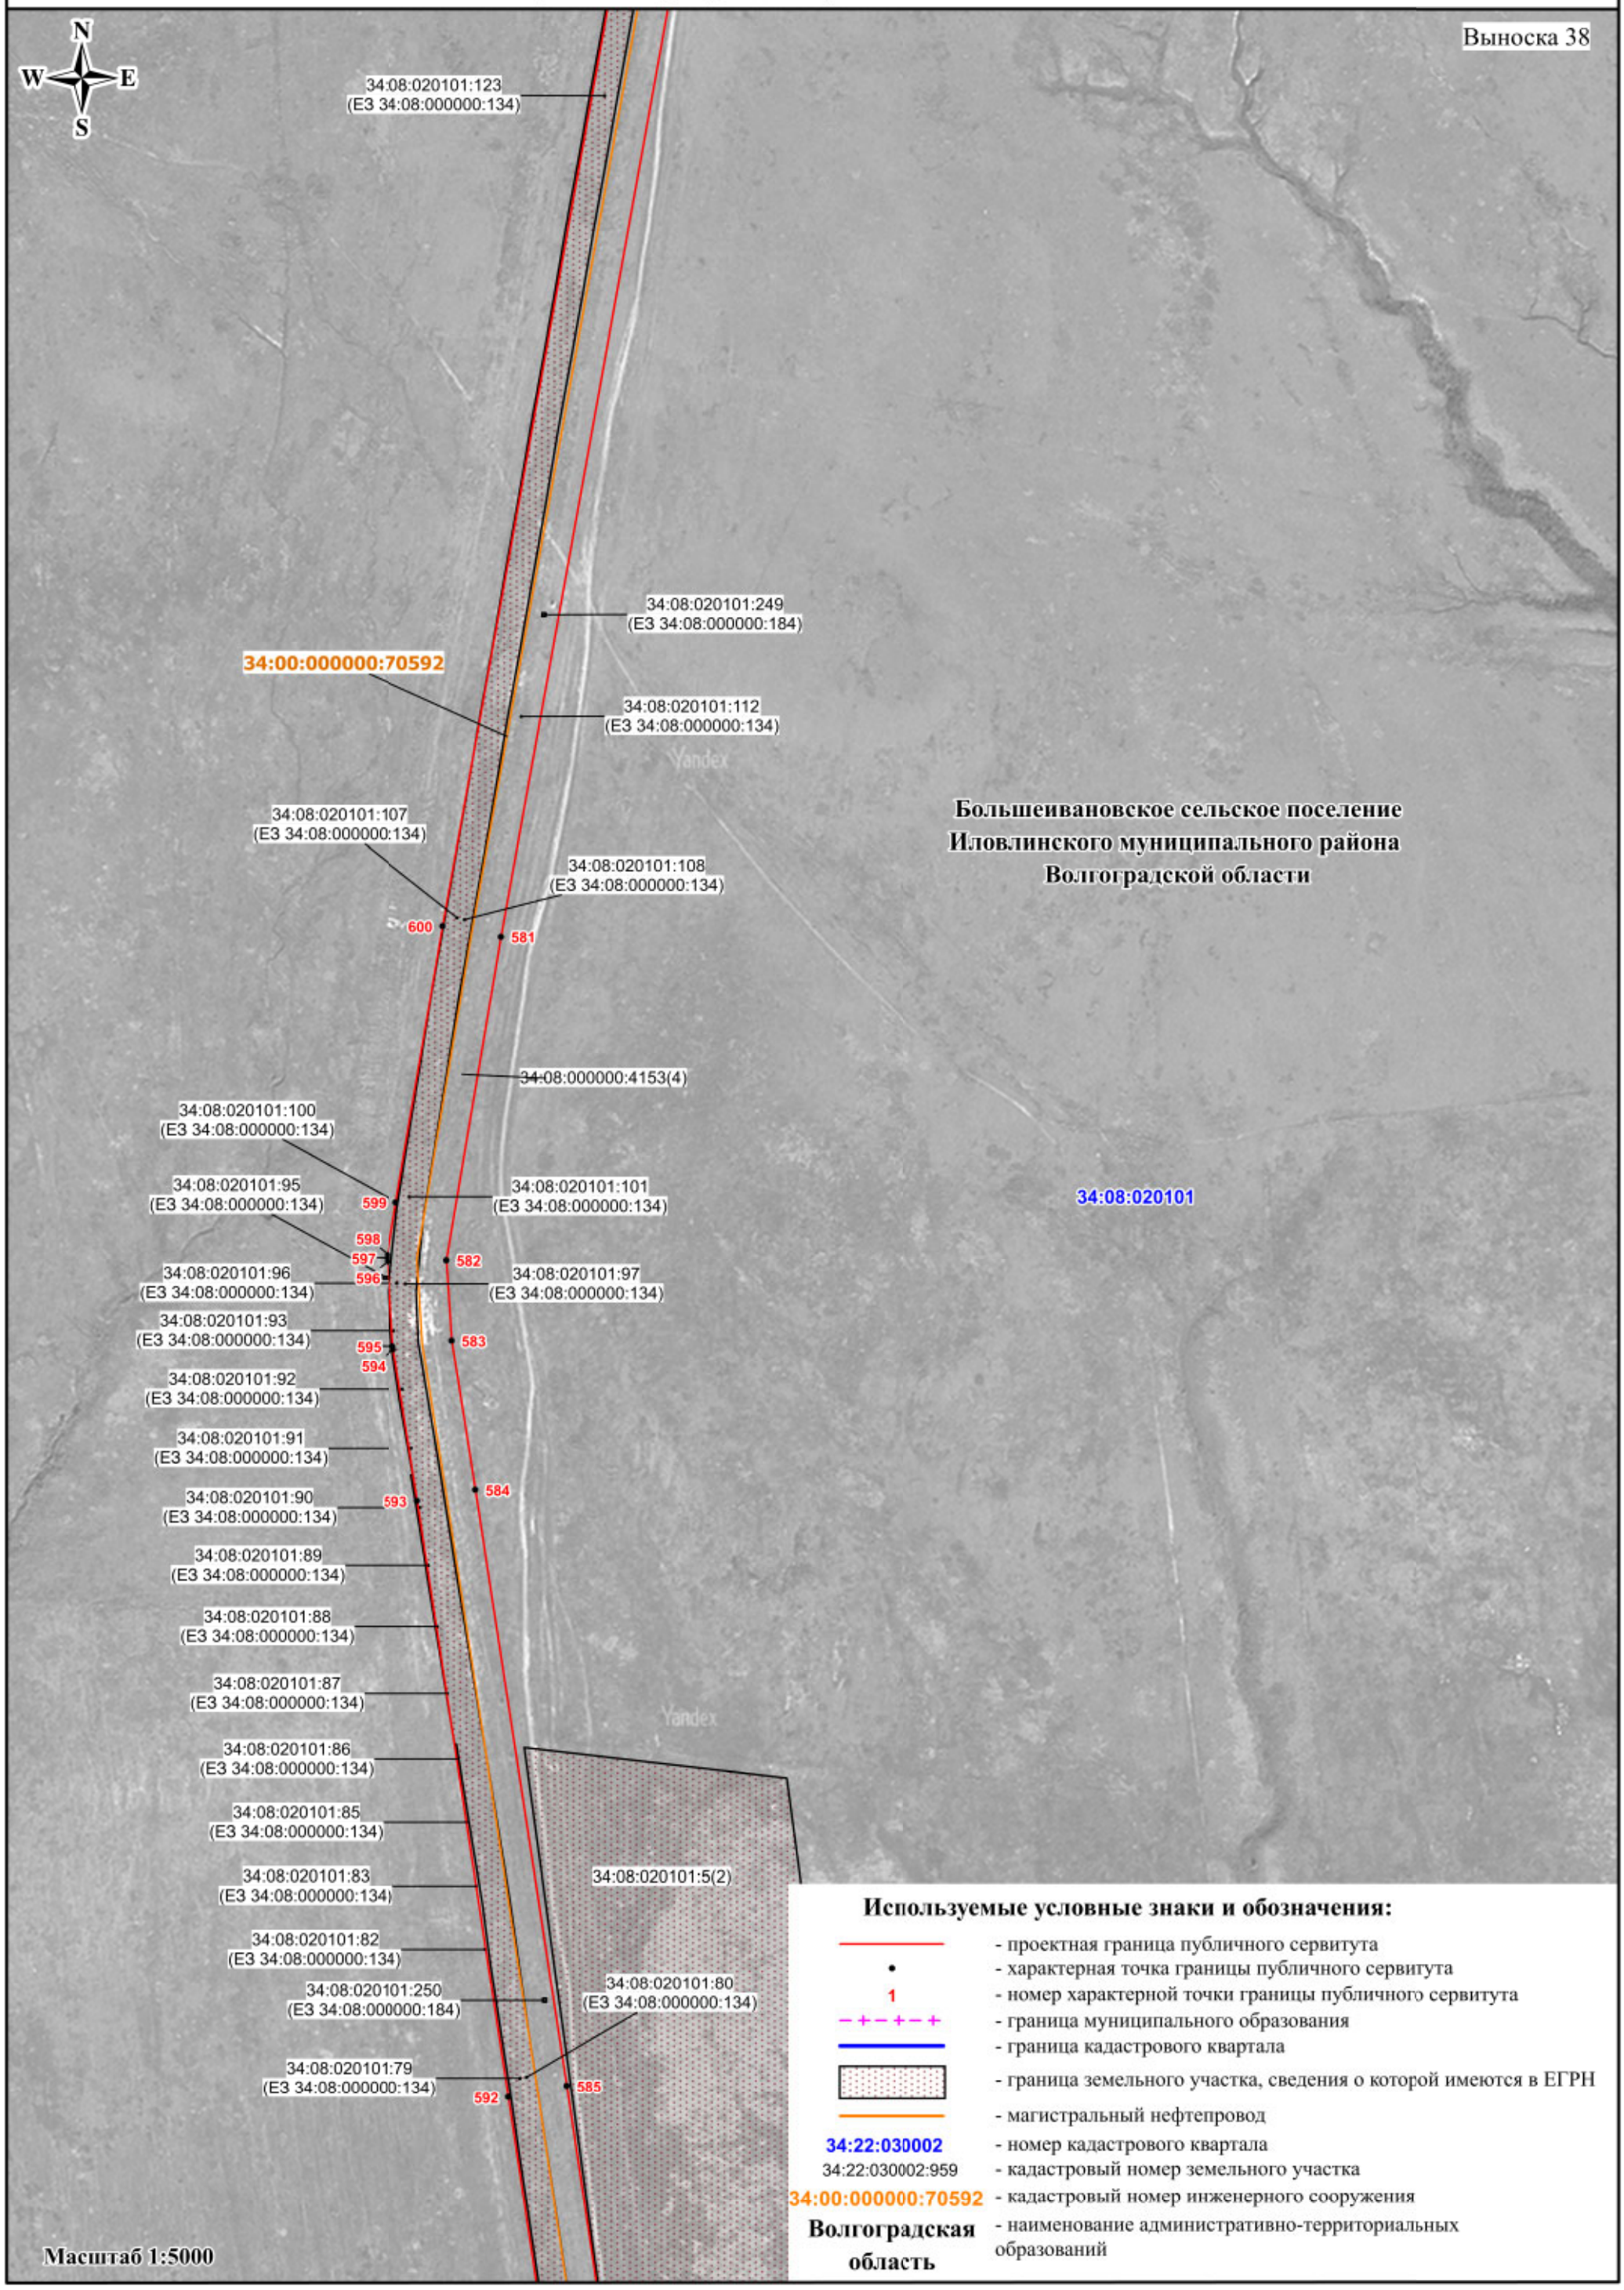


СХЕМА РАСПОЛОЖЕНИЯ ГРАНИЦ ПУБЛИЧНОГО СЕРВИТУТА

Публичный сервитут в отношении земель и земельных участков в целях эксплуатации магистрального нефтепровода федерального значения «Магистральный нефтепровод «Жирновск - Волгоград» - 84-314 км»


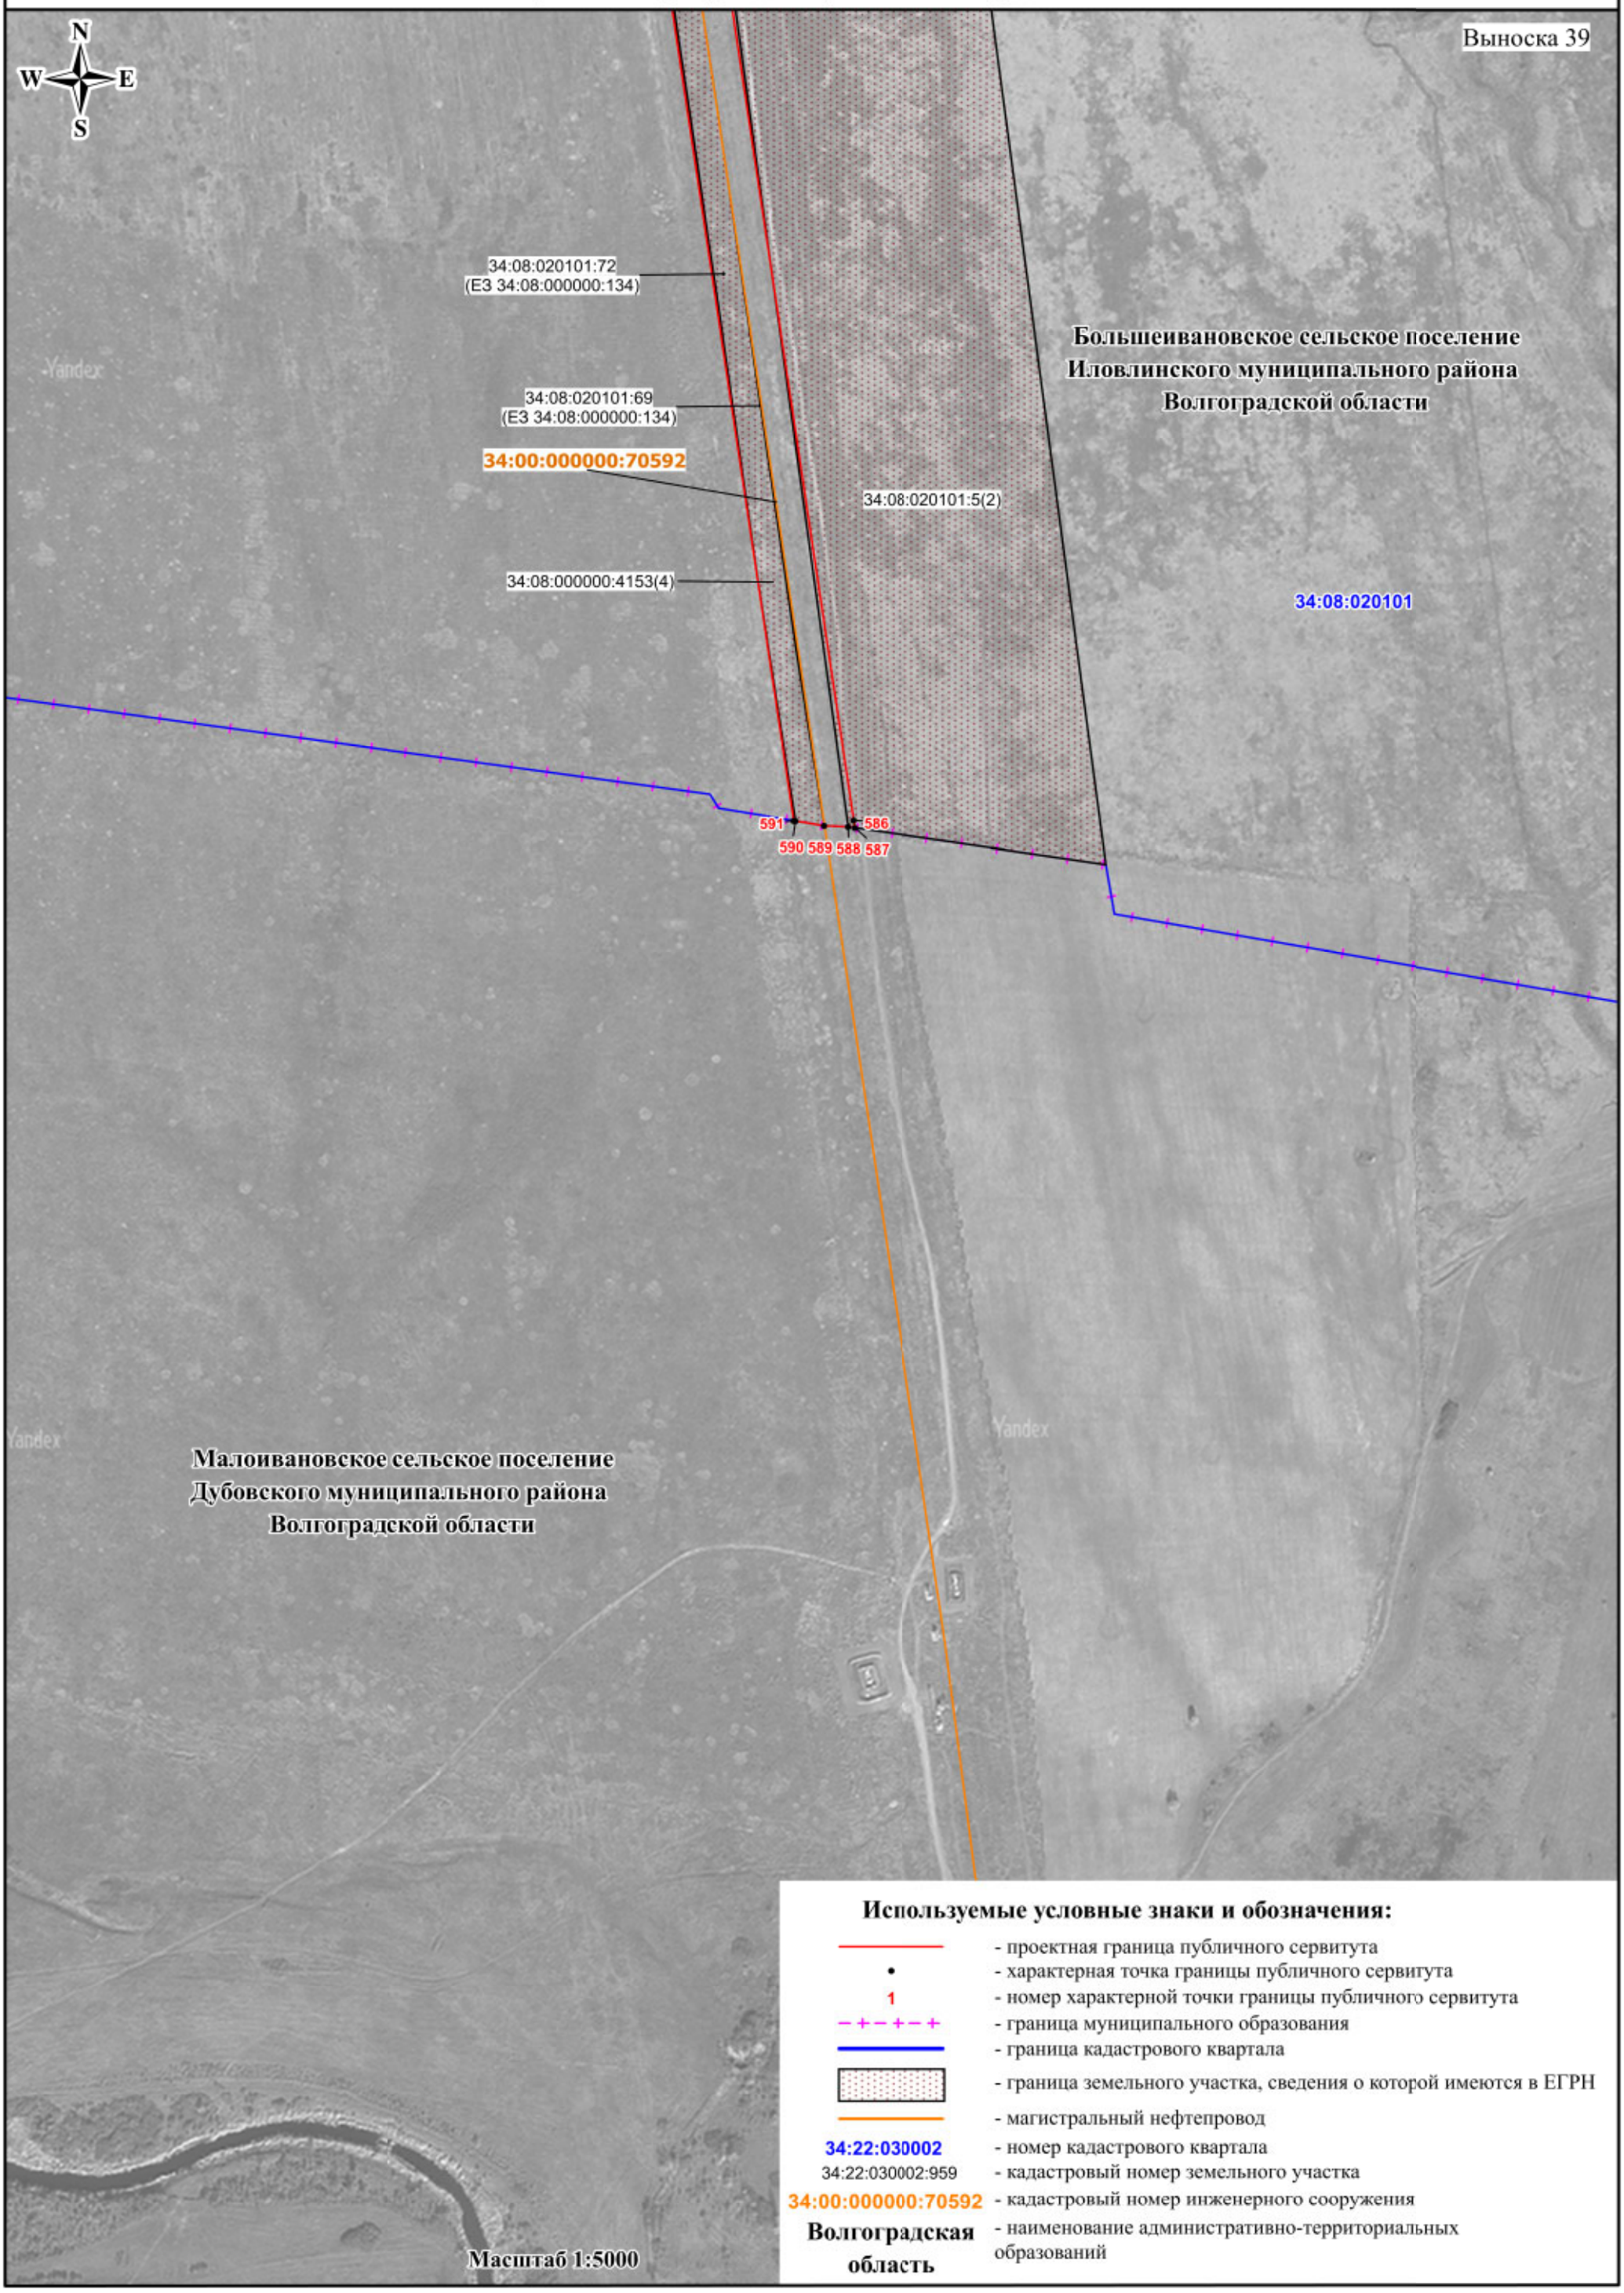


СХЕМА РАСПОЛОЖЕНИЯ ГРАНИЦ ПУБЛИЧНОГО СЕРВИТУТА

Публичный сервитут в отношении земель и земельных участков в целях эксплуатации магистрального нефтепровода федерального значения «Магистральный нефтепровод «Жирновск - Волгоград» - 84-314 км»

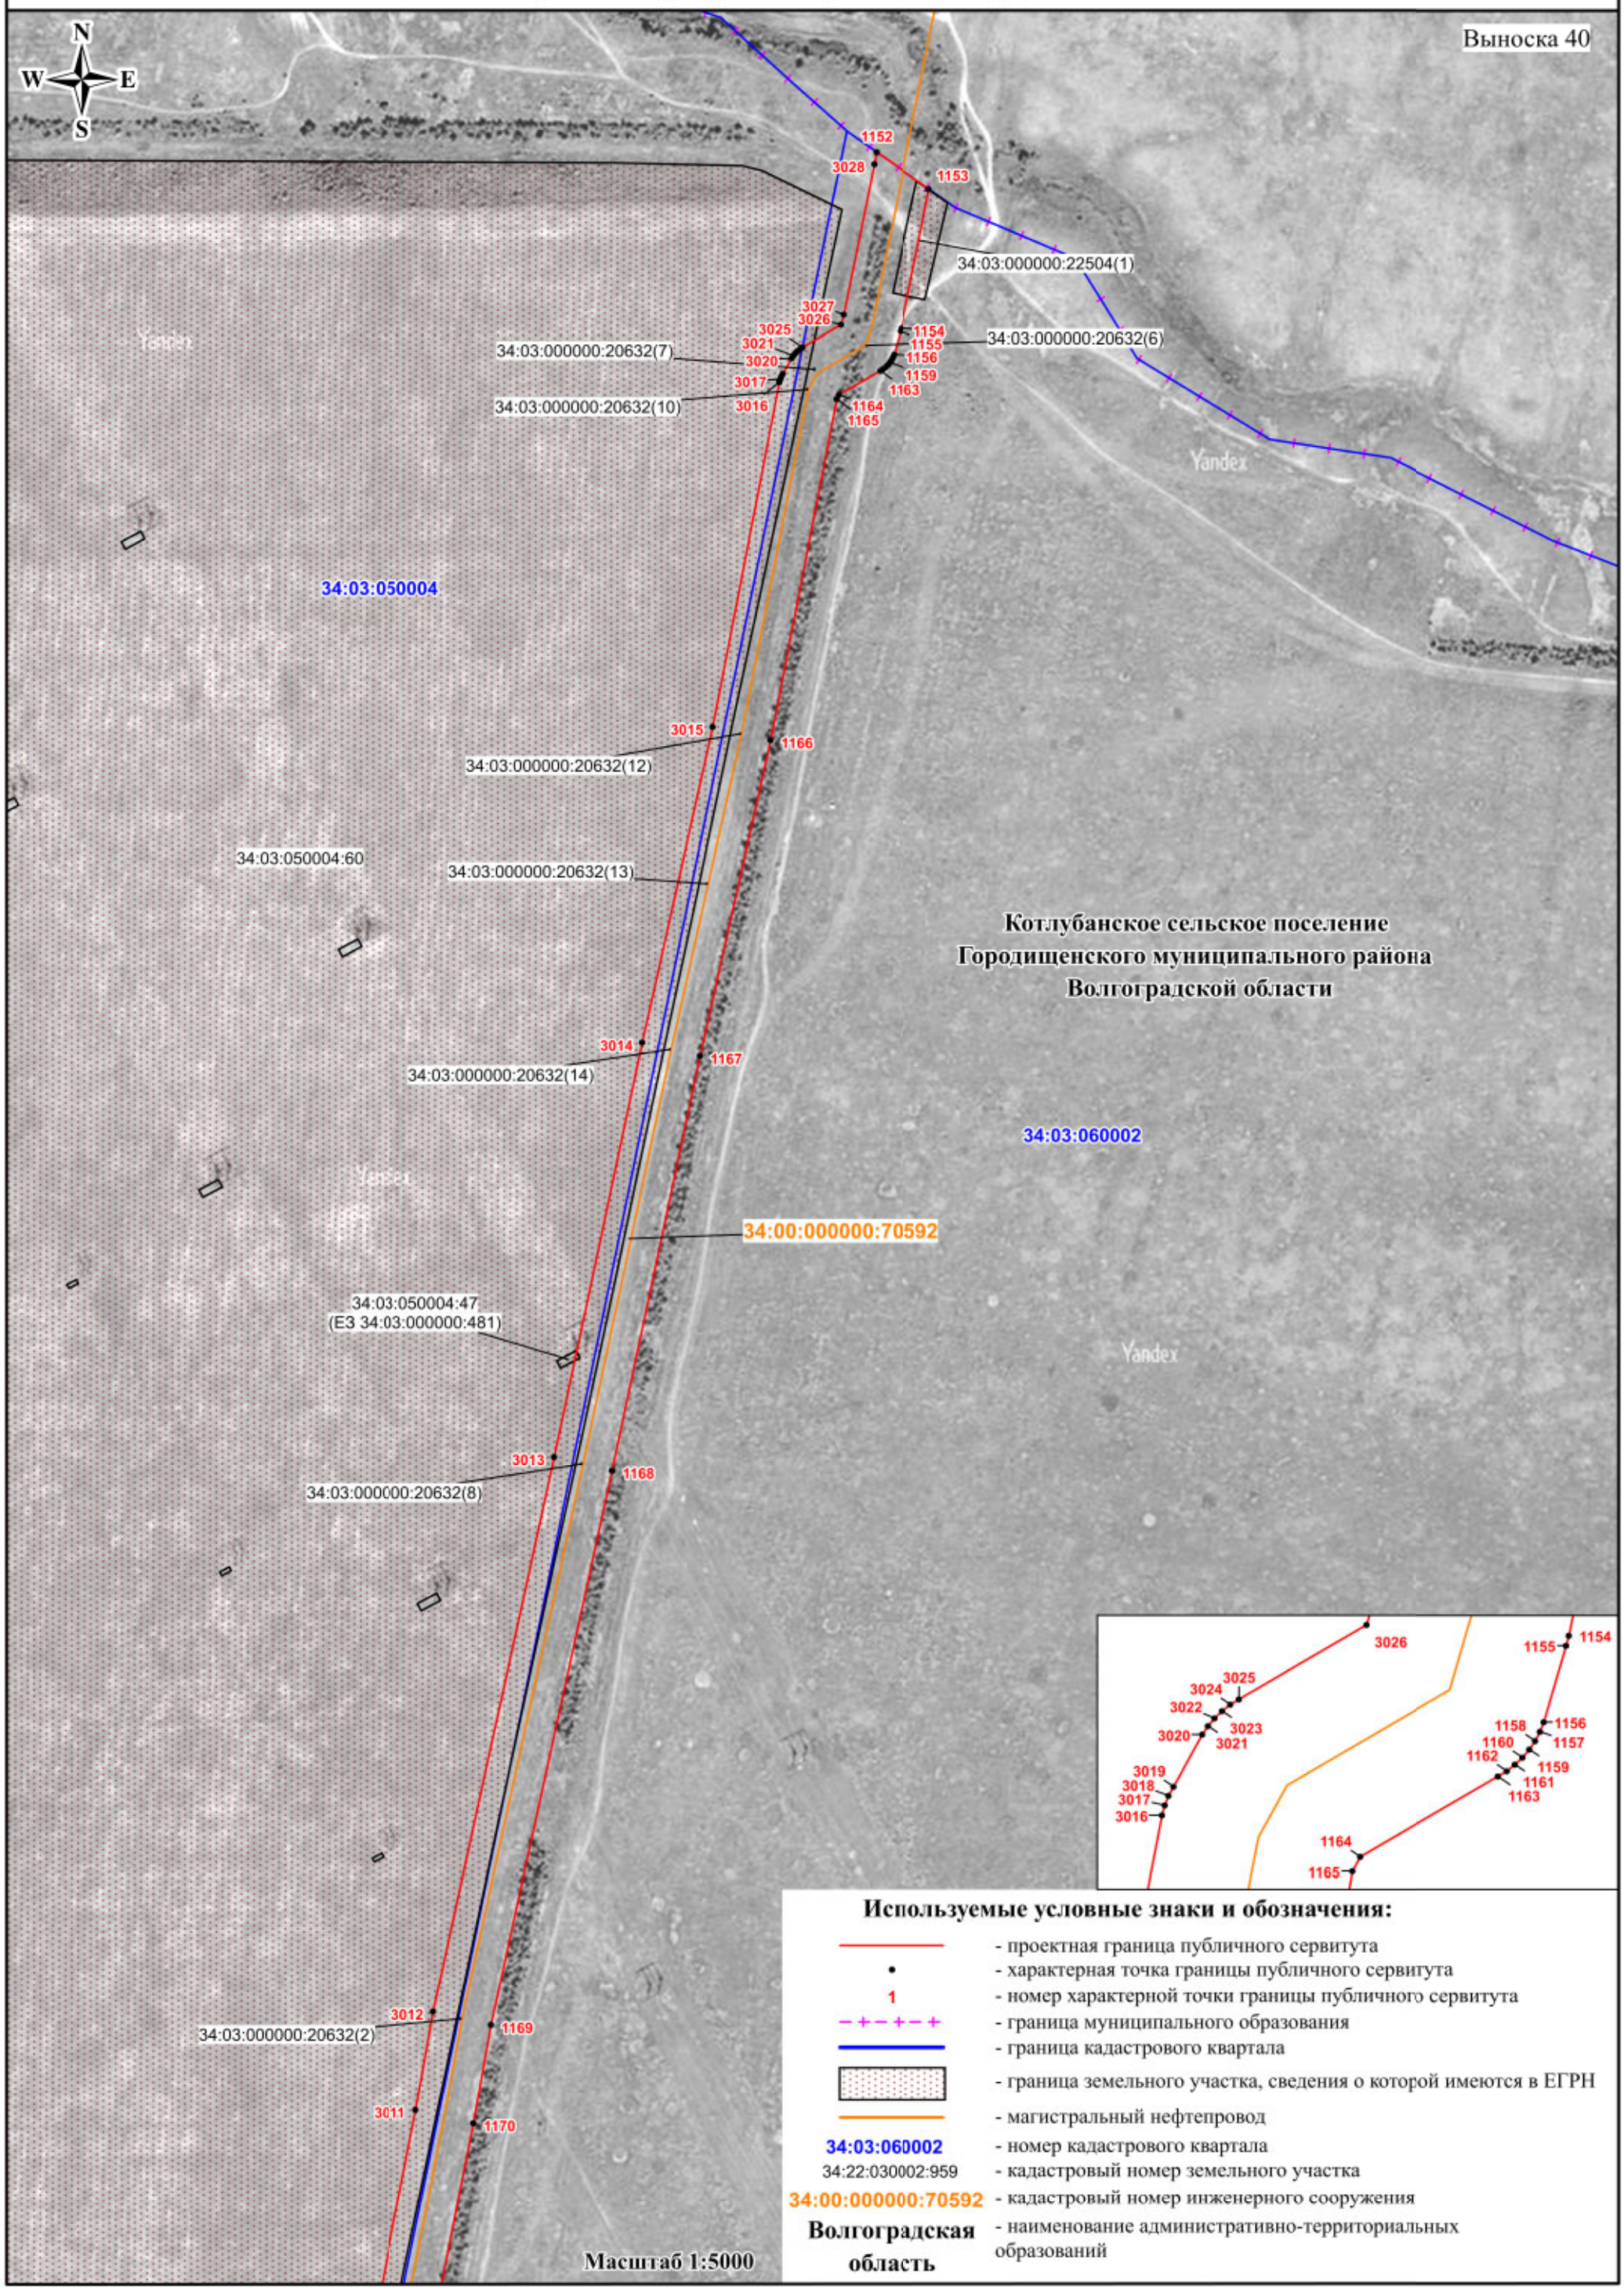

Используемые условные знаки и обозначения:

- проектная граница публичного сервитута
- характерная точка границы публичного сервитута
- 1 — номер характерной точки границы публичного сервитута
- граница муниципального образования
- граница кадастрового квартала
- граница земельного участка, сведения о которой имеются в ЕГРН
- магистральный нефтепровод
- 34:03:060002 — номер кадастрового квартала
- 34:22:030002:959 — кадастровый номер земельного участка
- 34:00:000000:70592 — кадастровый номер инженерного сооружения
- Волгоградская область — наименование административно-территориальных образований

СХЕМА РАСПОЛОЖЕНИЯ ГРАНИЦ ПУБЛИЧНОГО СЕРВИТУТА

Публичный сервитут в отношении земель и земельных участков в целях эксплуатации магистрального нефтепровода федерального значения «Магистральный нефтепровод «Жирновск - Волгоград» - 84-314 км»


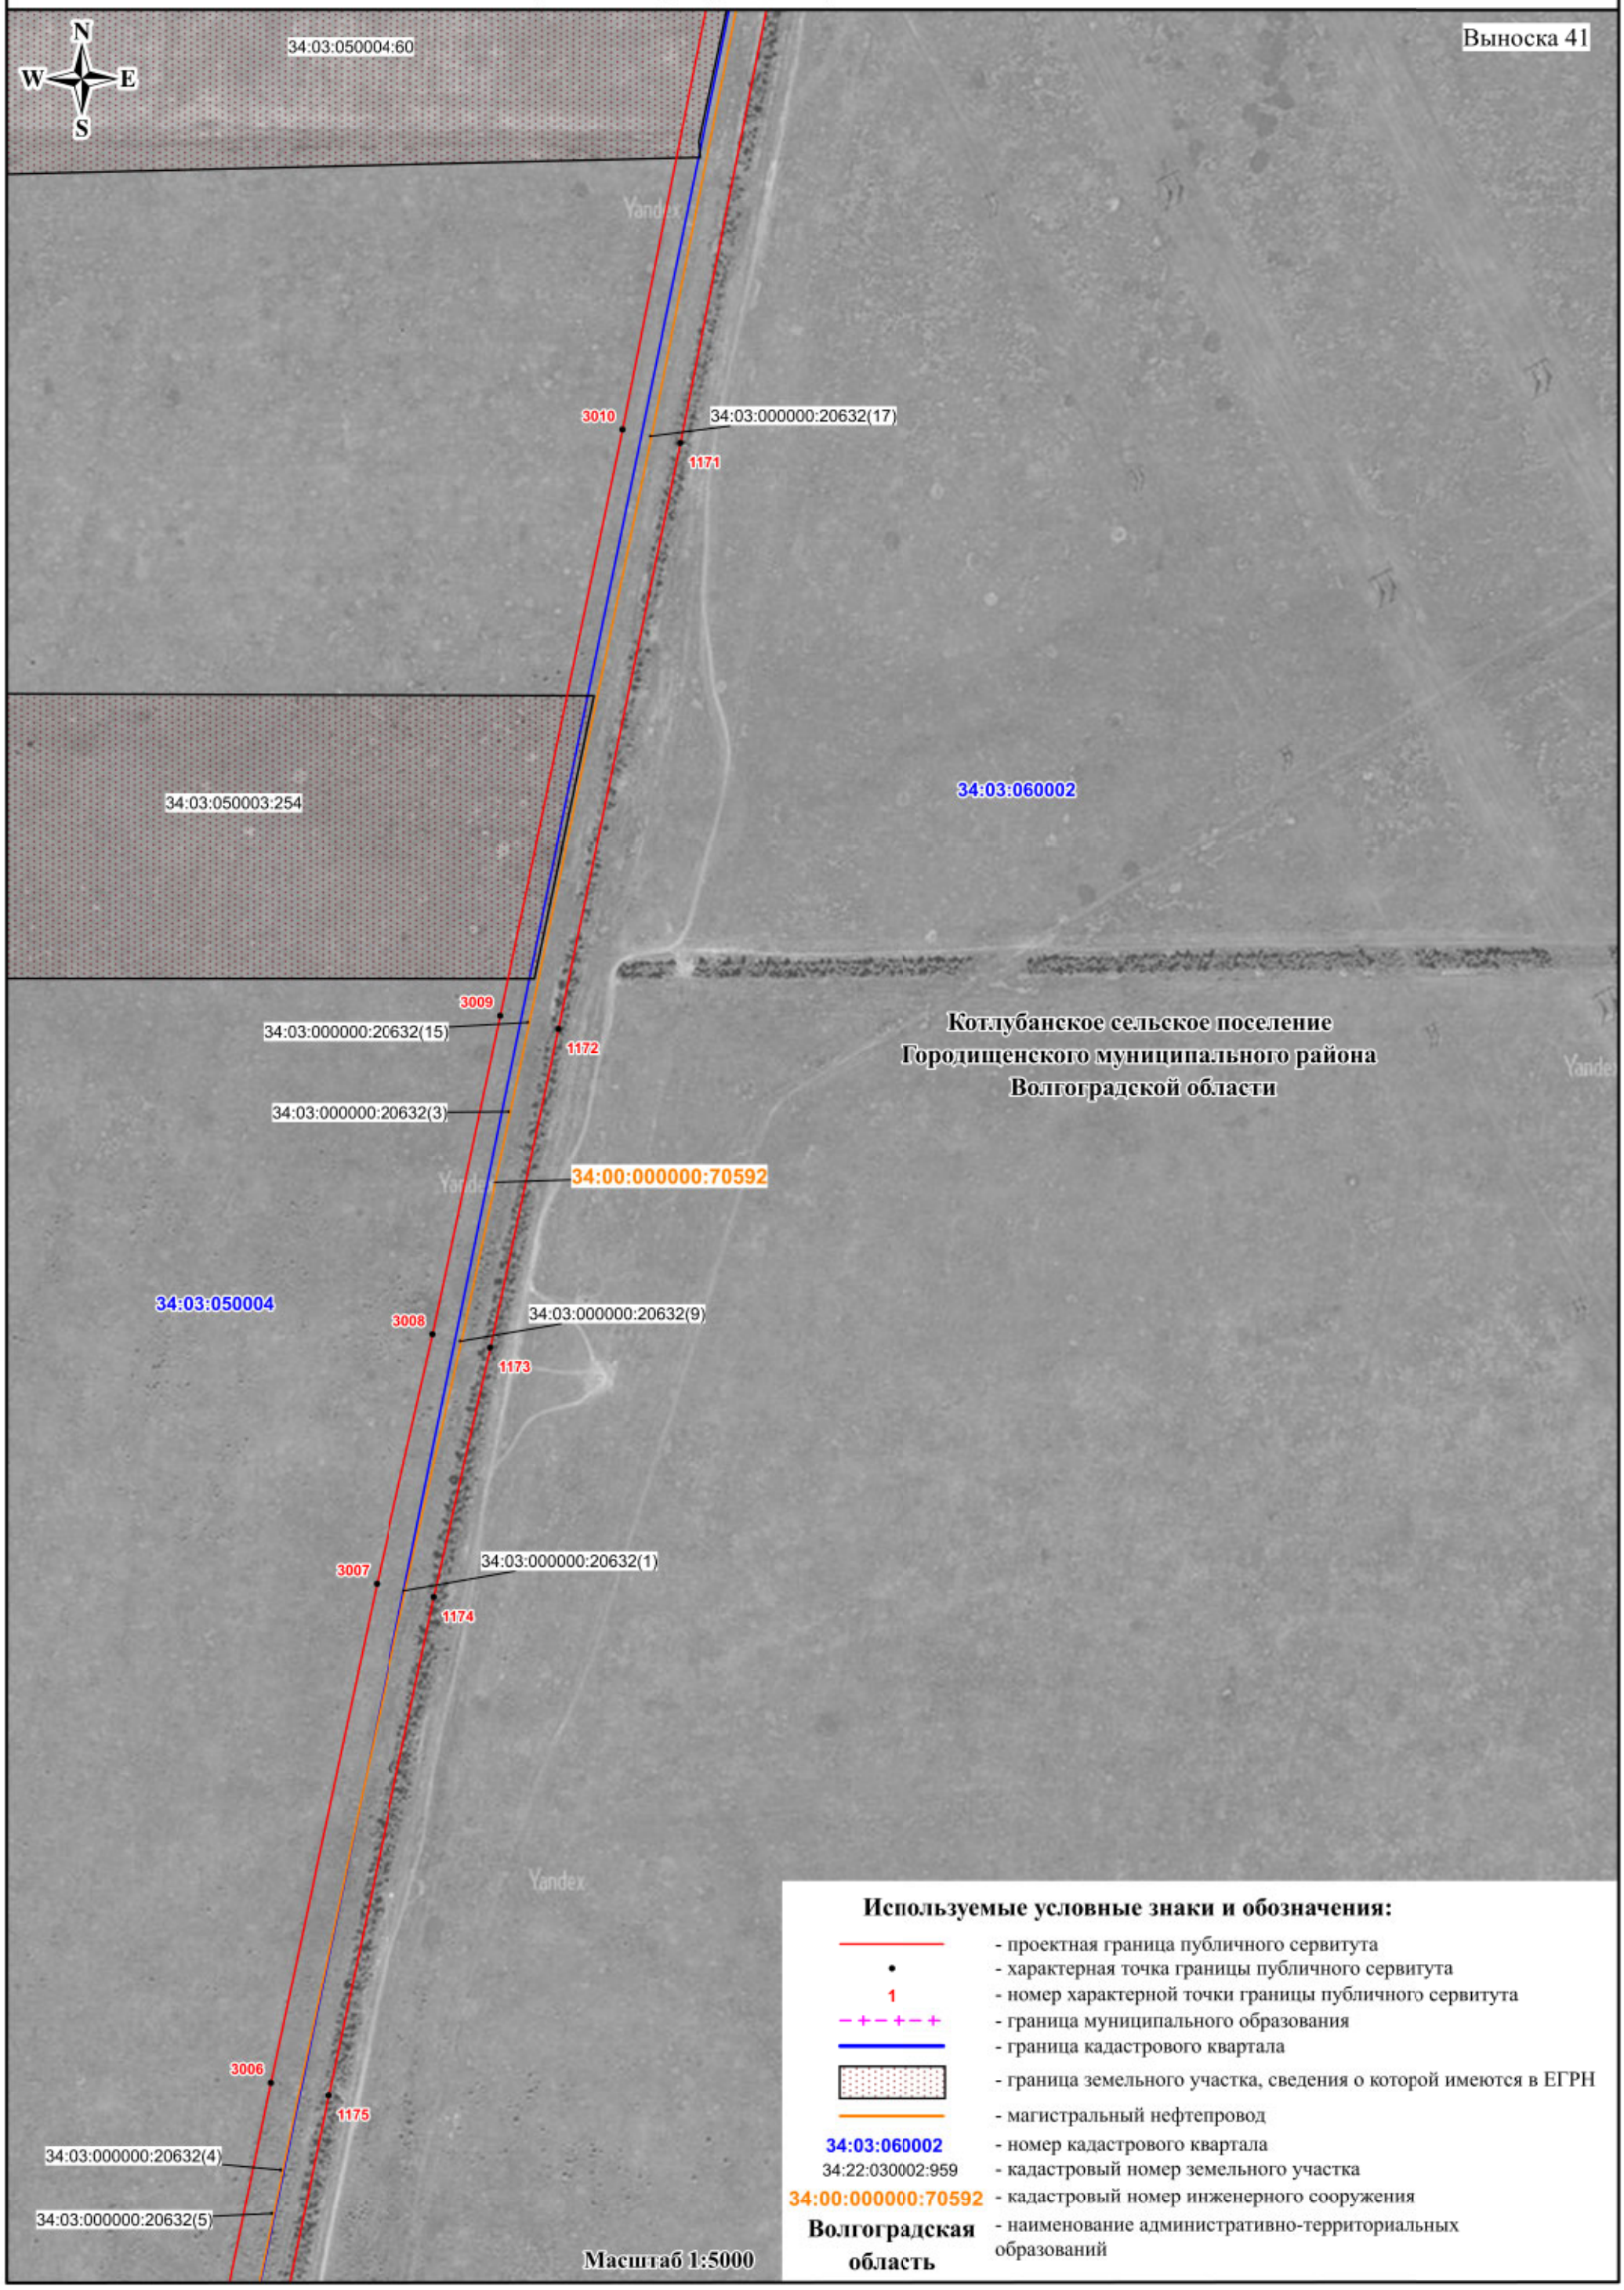


СХЕМА РАСПОЛОЖЕНИЯ ГРАНИЦ ПУБЛИЧНОГО СЕРВИТУТА

Публичный сервитут в отношении земель и земельных участков в целях эксплуатации магистрального нефтепровода федерального значения «Магистральный нефтепровод «Жирновск - Волгоград» - 84-314 км»

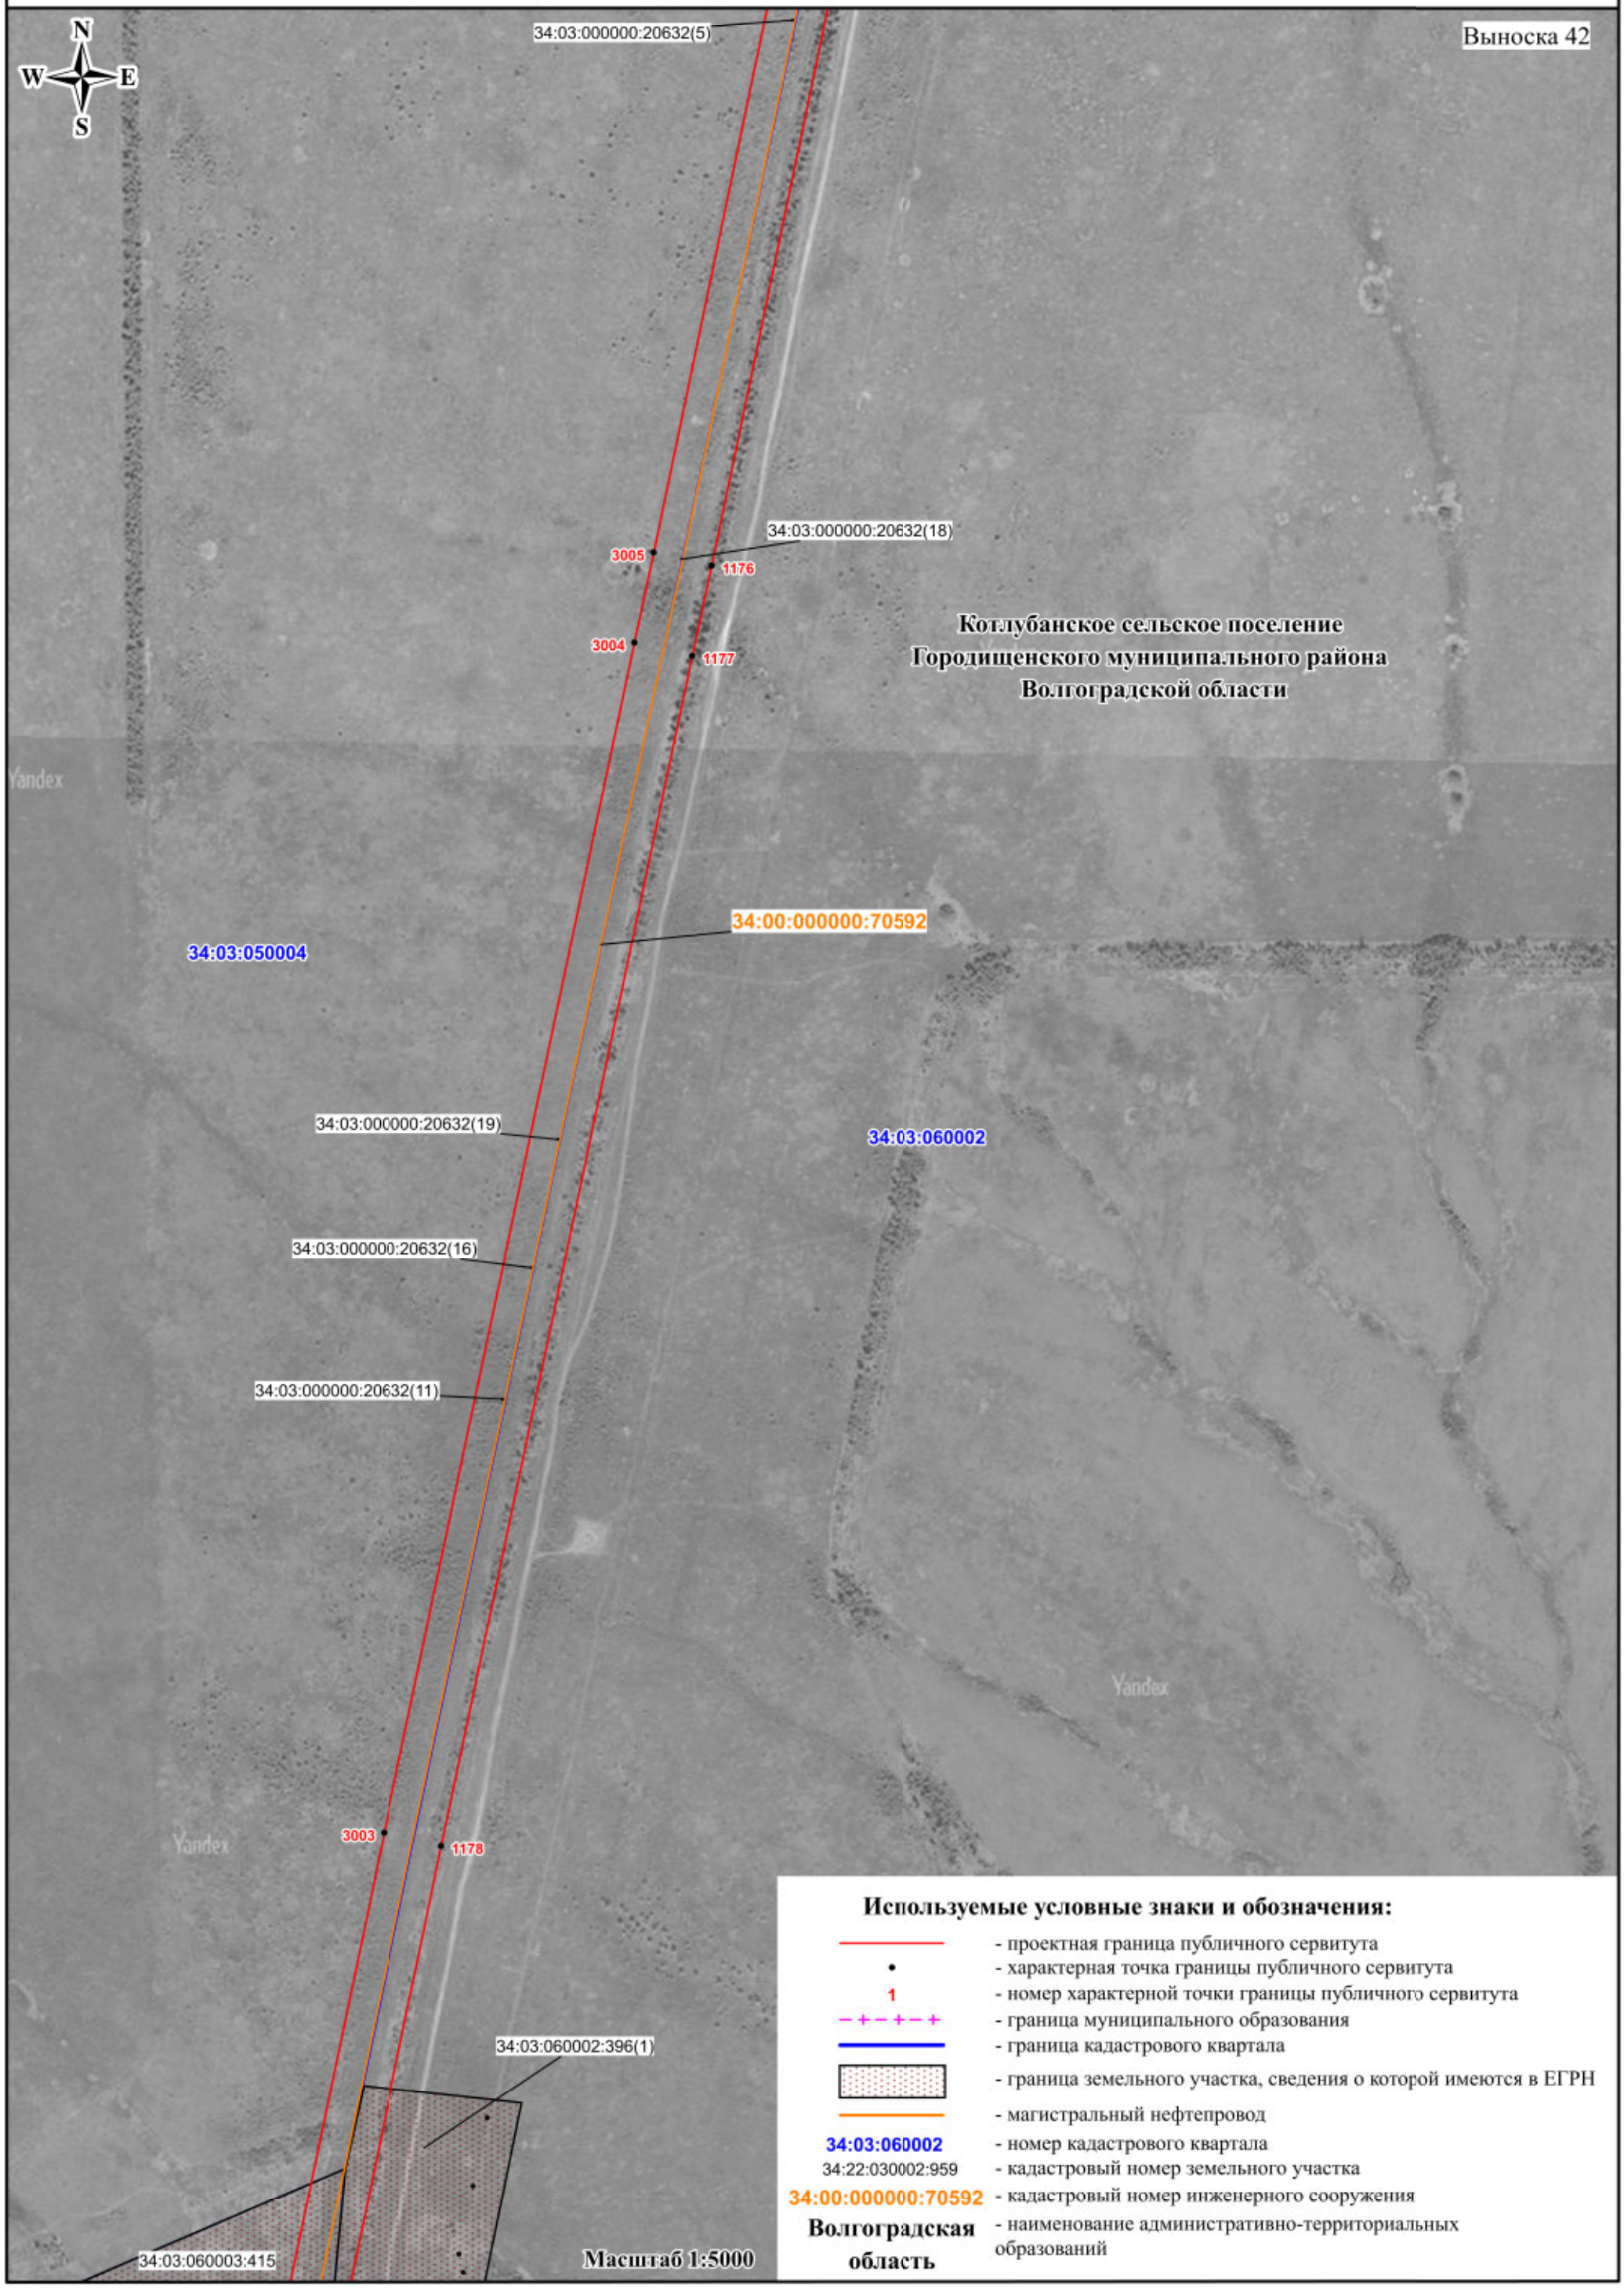


Используемые условные знаки и обозначения:

- проектная граница публичного сервитута
- характерная точка границы публичного сервитута
- 1 — номер характерной точки границы публичного сервитута
- граница муниципального образования
- граница кадастрового квартала
- граница земельного участка, сведения о которой имеются в ЕГРН
- магистральный нефтепровод
- 34:03:060002 — номер кадастрового квартала
- 34:22:030002:959 — кадастровый номер земельного участка
- 34:00:000000:70592 — кадастровый номер инженерного сооружения
- Волгоградская область — наименование административно-территориальных образований

СХЕМА РАСПОЛОЖЕНИЯ ГРАНИЦ ПУБЛИЧНОГО СЕРВИТУТА

Публичный сервитут в отношении земель и земельных участков в целях эксплуатации магистрального нефтепровода федерального значения «Магистральный нефтепровод «Жирновск - Волгоград» - 84-314 км»

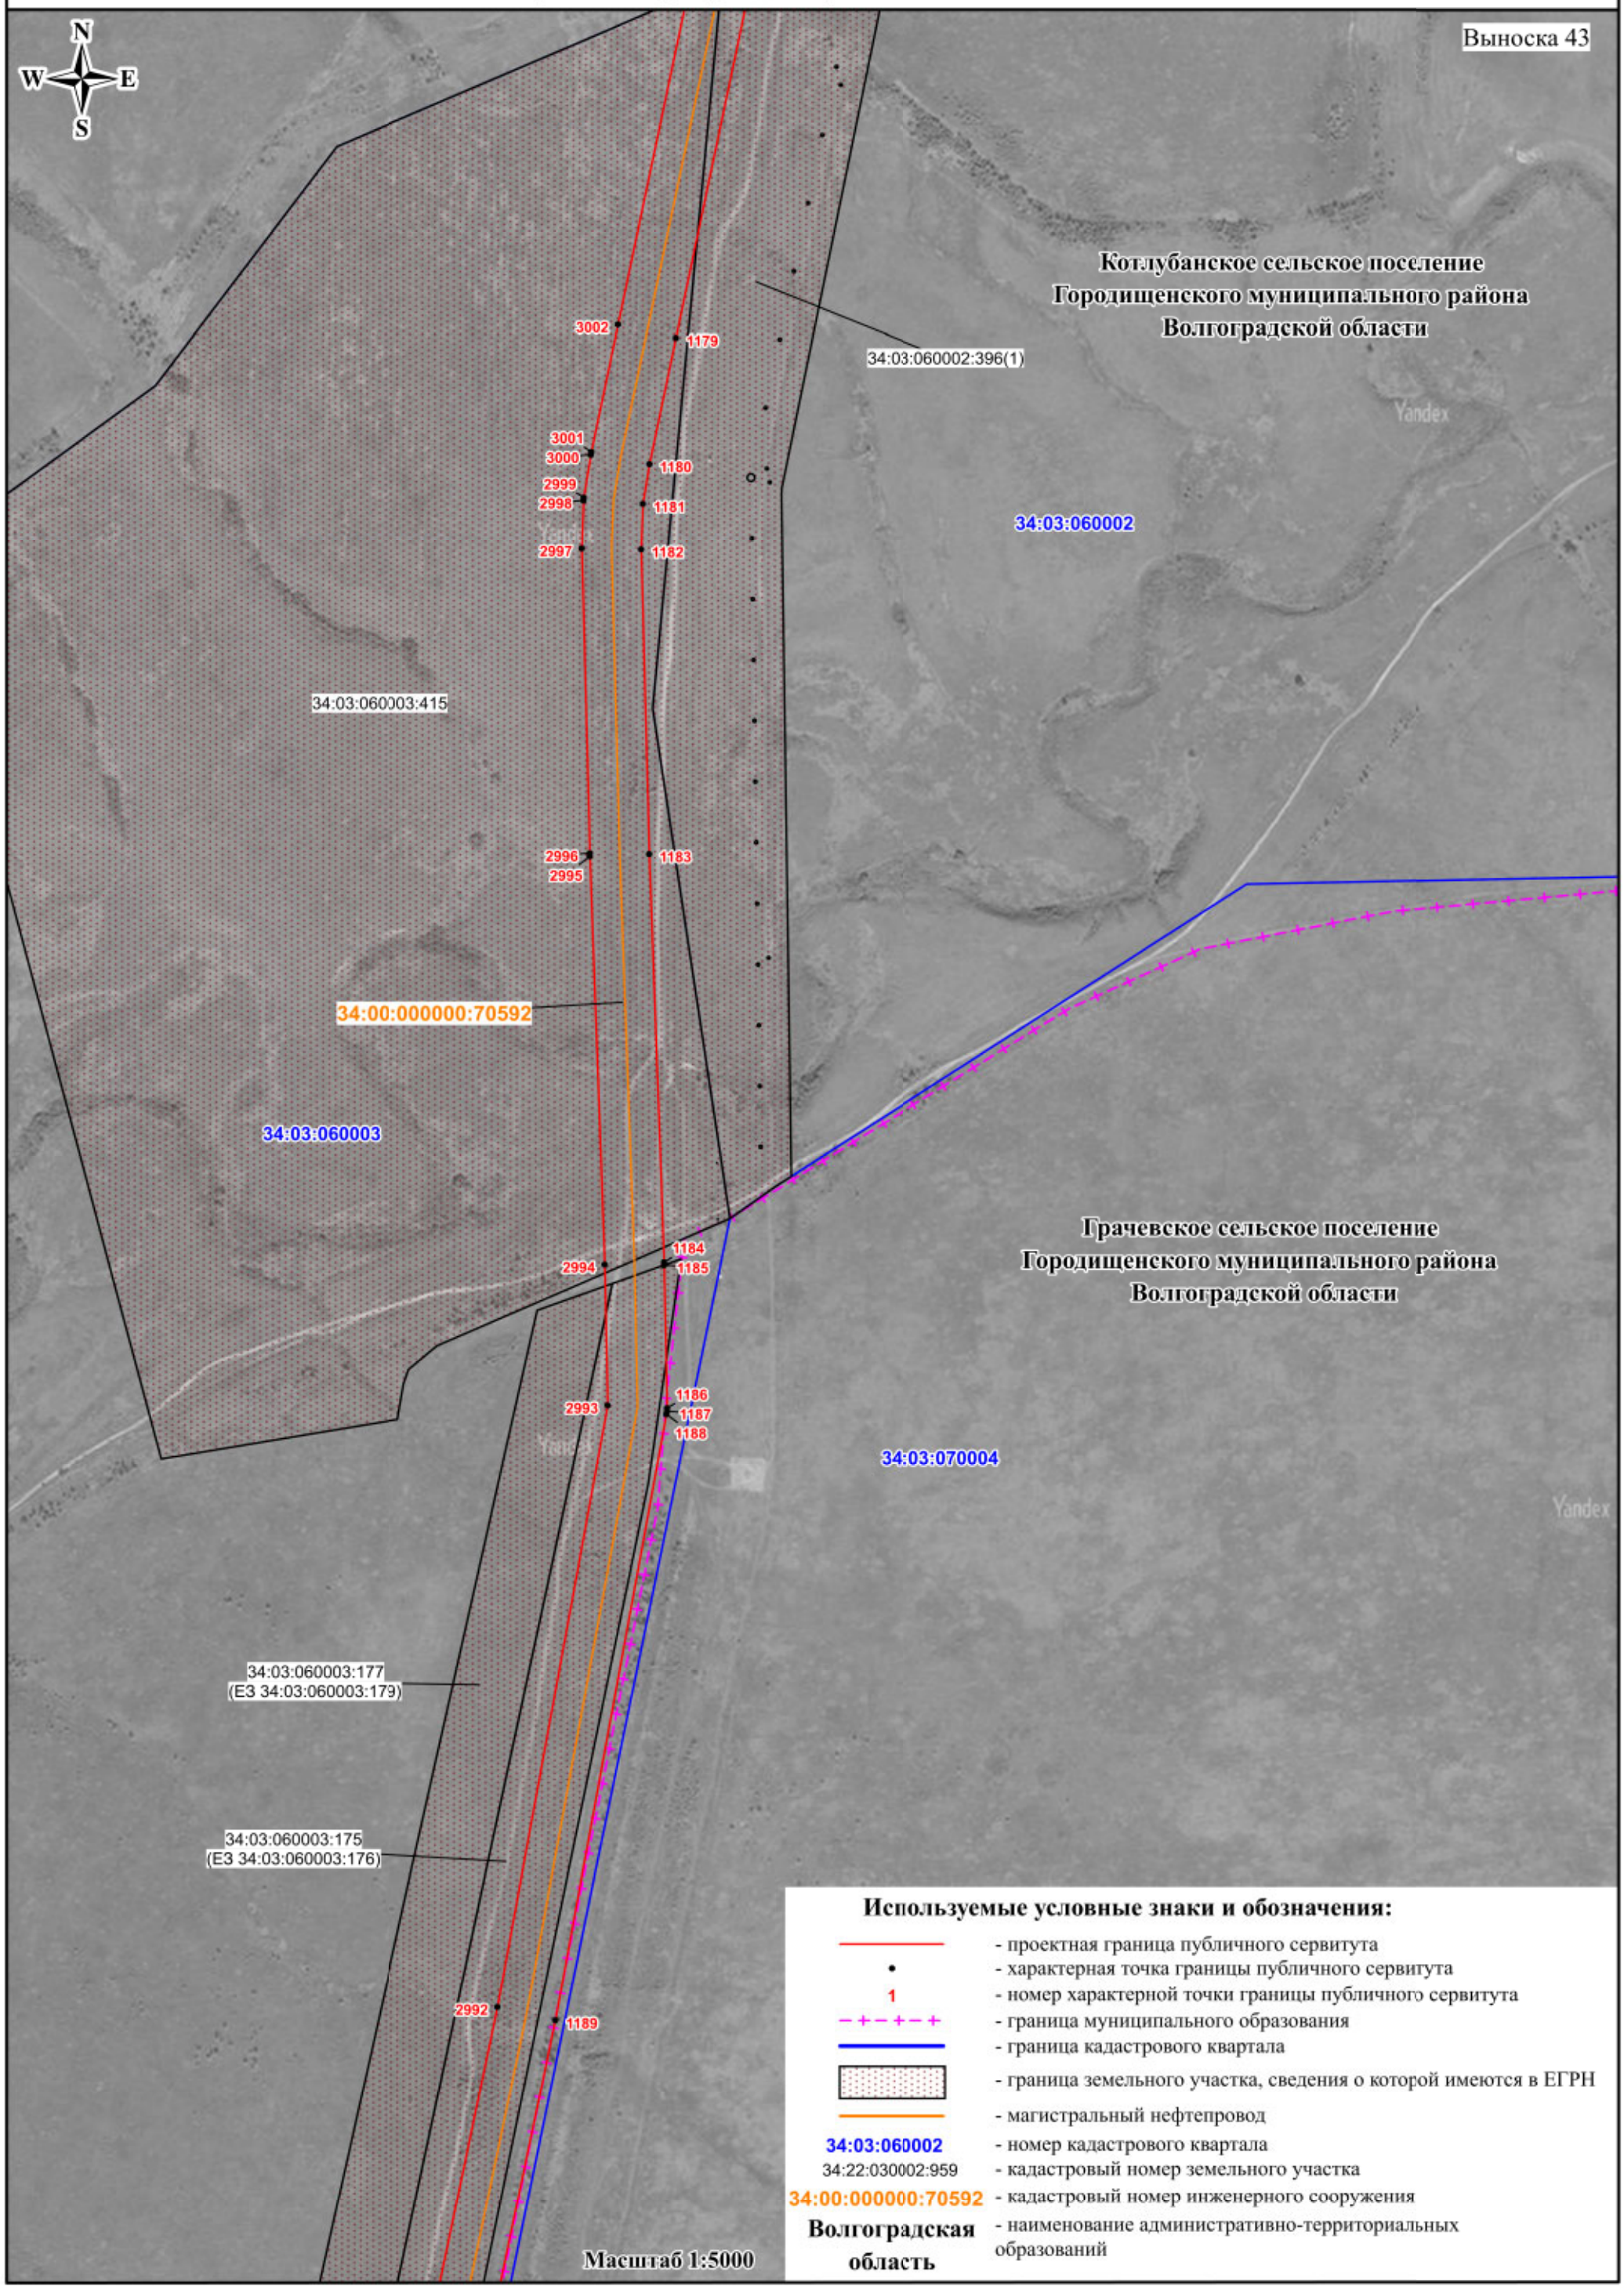

Используемые условные знаки и обозначения:

- проектная граница публичного сервитута
- характерная точка границы публичного сервитута
- 1 — номер характерной точки границы публичного сервитута
- граница муниципального образования
- граница кадастрового квартала
- граница земельного участка, сведения о которой имеются в ЕГРН
- магистральный нефтепровод
- 34:03:060002 — номер кадастрового квартала
- 34:22:030002:959 — кадастровый номер земельного участка
- 34:00:000000:70592 — кадастровый номер инженерного сооружения
- Волгоградская область — наименование административно-территориальных образований

СХЕМА РАСПОЛОЖЕНИЯ ГРАНИЦ ПУБЛИЧНОГО СЕРВИТУТА

Публичный сервитут в отношении земель и земельных участков в целях эксплуатации магистрального нефтепровода федерального значения «Магистральный нефтепровод «Жирновск - Волгоград» - 84-314 км»

N
W E
S

Используемые условные знаки и обозначения:

- проектная граница публичного сервитута
- характерная точка границы публичного сервитута
1 - номер характерной точки границы публичного сервитута
- граница муниципального образования
- граница кадастрового квартала
- граница земельного участка, сведения о которой имеются в ЕГРН
- магистральный нефтепровод

34:03:060002 - номер кадастрового квартала

34:22:030002:959 - кадастровый номер земельного участка

34:00:000000:70592 - кадастровый номер инженерного сооружения

Волгоградская область - наименование административно-территориальных образований

Выноска 44

34:03:060003:177
(ЕЗ 34:03:060003:179)

34:03:060003:175
(ЕЗ 34:03:060003:176)

34:00:000000:70592

**Котлубанское сельское поселение
Городищенского муниципального района
Волгоградской области**

34:03:060003

34:03:060003:414

34:03:000000:20796(3)

34:03:000000:20796(85)

34:03:000000:20796(54)

34:03:070004

34:03:060003:351

**Грачевское сельское поселение
Городищенского муниципального района
Волгоградской области**

2967 2968 2969 2970 2971 2972 2973 2974 2975 2976 2977 2978 2979 2980 2981 2982 2983 2984 2985 2986 2987 2988 2989 2990 2991 1190 1191 1192 1193 1194 1195 1196 1197 1198 1199 1200 1201 1202 1203 1204 1205 1206 1207 1208 1209 1210 1211 1212

Масштаб 1:5000

СХЕМА РАСПОЛОЖЕНИЯ ГРАНИЦ ПУБЛИЧНОГО СЕРВИТУТА

Публичный сервитут в отношении земель и земельных участков в целях эксплуатации магистрального нефтепровода федерального значения «Магистральный нефтепровод «Жирновск - Волгоград» - 84-314 км»



Используемые условные знаки и обозначения:

- проектная граница публичного сервитута
- характерная точка границы публичного сервитута
- 1 — номер характерной точки границы публичного сервитута
- граница муниципального образования
- граница кадастрового квартала
- граница земельного участка, сведения о которой имеются в ЕГРН
- магистральный нефтепровод
- 34:03:060002 — номер кадастрового квартала
- 34:22:030002:959 — кадастровый номер земельного участка
- 34:00:000000:70592 — кадастровый номер инженерного сооружения
- Волгоградская область — наименование административно-территориальных образований


СХЕМА РАСПОЛОЖЕНИЯ ГРАНИЦ ПУБЛИЧНОГО СЕРВИТУТА

Публичный сервитут в отношении земель и земельных участков в целях эксплуатации магистрального нефтепровода федерального значения «Магистральный нефтепровод «Жирновск - Волгоград» - 84-314 км»

N
W E
S

Используемые условные знаки и обозначения:

- проектная граница публичного сервитута
- характерная точка границы публичного сервитута
- 1 — номер характерной точки границы публичного сервитута
- граница муниципального образования
- граница кадастрового квартала
- граница земельного участка, сведения о которой имеются в ЕГРН
- магистральный нефтепровод
- 34:03:060002 — номер кадастрового квартала
- 34:22:030002:959 — кадастровый номер земельного участка
- 34:00:000000:70592 — кадастровый номер инженерного сооружения
- **Волгоградская область** — наименование административно-территориальных образований

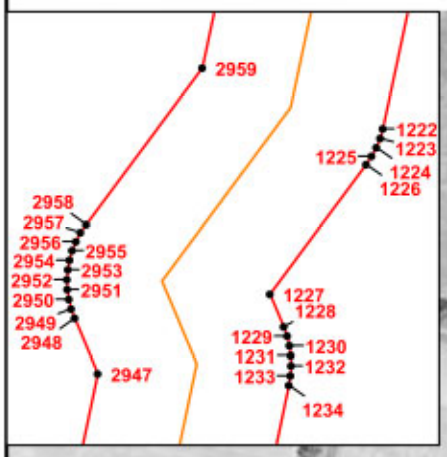

Выноска 46

Yandex

34:03:000000:22504(11)
34:03:060003:418
34:03:000000:22504(12)
34:03:060003:168:168 (ЕЗ)
34:03:060003:30 (ЕЗ 34:03:000000:15)
34:03:000000:20796(30)
34:03:000000:20796(80)
34:03:060003:18 (ЕЗ 34:03:000000:15)
34:03:060003:11 (ЕЗ 34:03:000000:15)
34:03:060003:20 (ЕЗ 34:03:000000:15)
34:03:060003:22 (ЕЗ 34:03:000000:15)
34:03:060003:23 (ЕЗ 34:03:000000:15)
34:03:060003:24 (ЕЗ 34:03:000000:15)
34:03:060003:25 (ЕЗ 34:03:000000:15)
34:03:060003:26 (ЕЗ 34:03:000000:15)
34:03:060003:27 (ЕЗ 34:03:000000:15)
34:03:060003:28 (ЕЗ 34:03:000000:15)
34:03:060003:29 (ЕЗ 34:03:000000:15)
34:03:000000:20796(47)
34:03:060003:31 (ЕЗ 34:03:000000:15)
34:03:060003:32 (ЕЗ 34:03:000000:15)
34:03:000000:20796(57)
34:03:060003:33 (ЕЗ 34:03:000000:15)
34:03:000000:20796(95)
34:03:060003:111 (ЕЗ 34:03:060003:112)
34:03:060003:34 (ЕЗ 34:03:000000:15)
34:03:000000:20796(12)
34:03:060003:35 (ЕЗ 34:03:000000:15)
34:03:000000:20796(31)
34:03:060003:36 (ЕЗ 34:03:000000:15)
34:03:060003:37 (ЕЗ 34:03:000000:15)
34:03:060003:38 (ЕЗ 34:03:000000:15)
34:03:060003:39 (ЕЗ 34:03:000000:15)
34:03:060003:40 (ЕЗ 34:03:000000:15)
34:03:060003:41 (ЕЗ 34:03:000000:15)
34:03:060003:42 (ЕЗ 34:03:000000:15)
34:03:060003:43 (ЕЗ 34:03:000000:15)
34:03:060003:44 (ЕЗ 34:03:000000:15)
34:03:060003:45 (ЕЗ 34:03:000000:15)
34:03:060003:46 (ЕЗ 34:03:000000:15)
34:03:060003:47 (ЕЗ 34:03:000000:15)
34:03:000000:22504(13)
34:03:000000:22504(14)
34:03:000000:21125
34:03:060003:50 (ЕЗ 34:03:000000:15)
34:03:060003:114 (ЕЗ 34:03:060003:116)
34:03:060003:1
34:03:060003
34:03:070004
34:03:070004:5
34:00:000000:70592

2960 1221 2959 1222 1223 1225 1226 2958 2957 2953 2949 1227 1229 1233 1234 2947 2946 1235 2945 1236 2944 1237 2943 2942 1238 1239

Котлубанское сельское поселение Городищенского муниципального района Волгоградской области

Грачевское сельское поселение Городищенского муниципального района Волгоградской области

Масштаб 1:5000

СХЕМА РАСПОЛОЖЕНИЯ ГРАНИЦ ПУБЛИЧНОГО СЕРВИТУТА

Публичный сервитут в отношении земель и земельных участков в целях эксплуатации магистрального нефтепровода федерального значения «Магистральный нефтепровод «Жирновск - Волгоград» - 84-314 км»

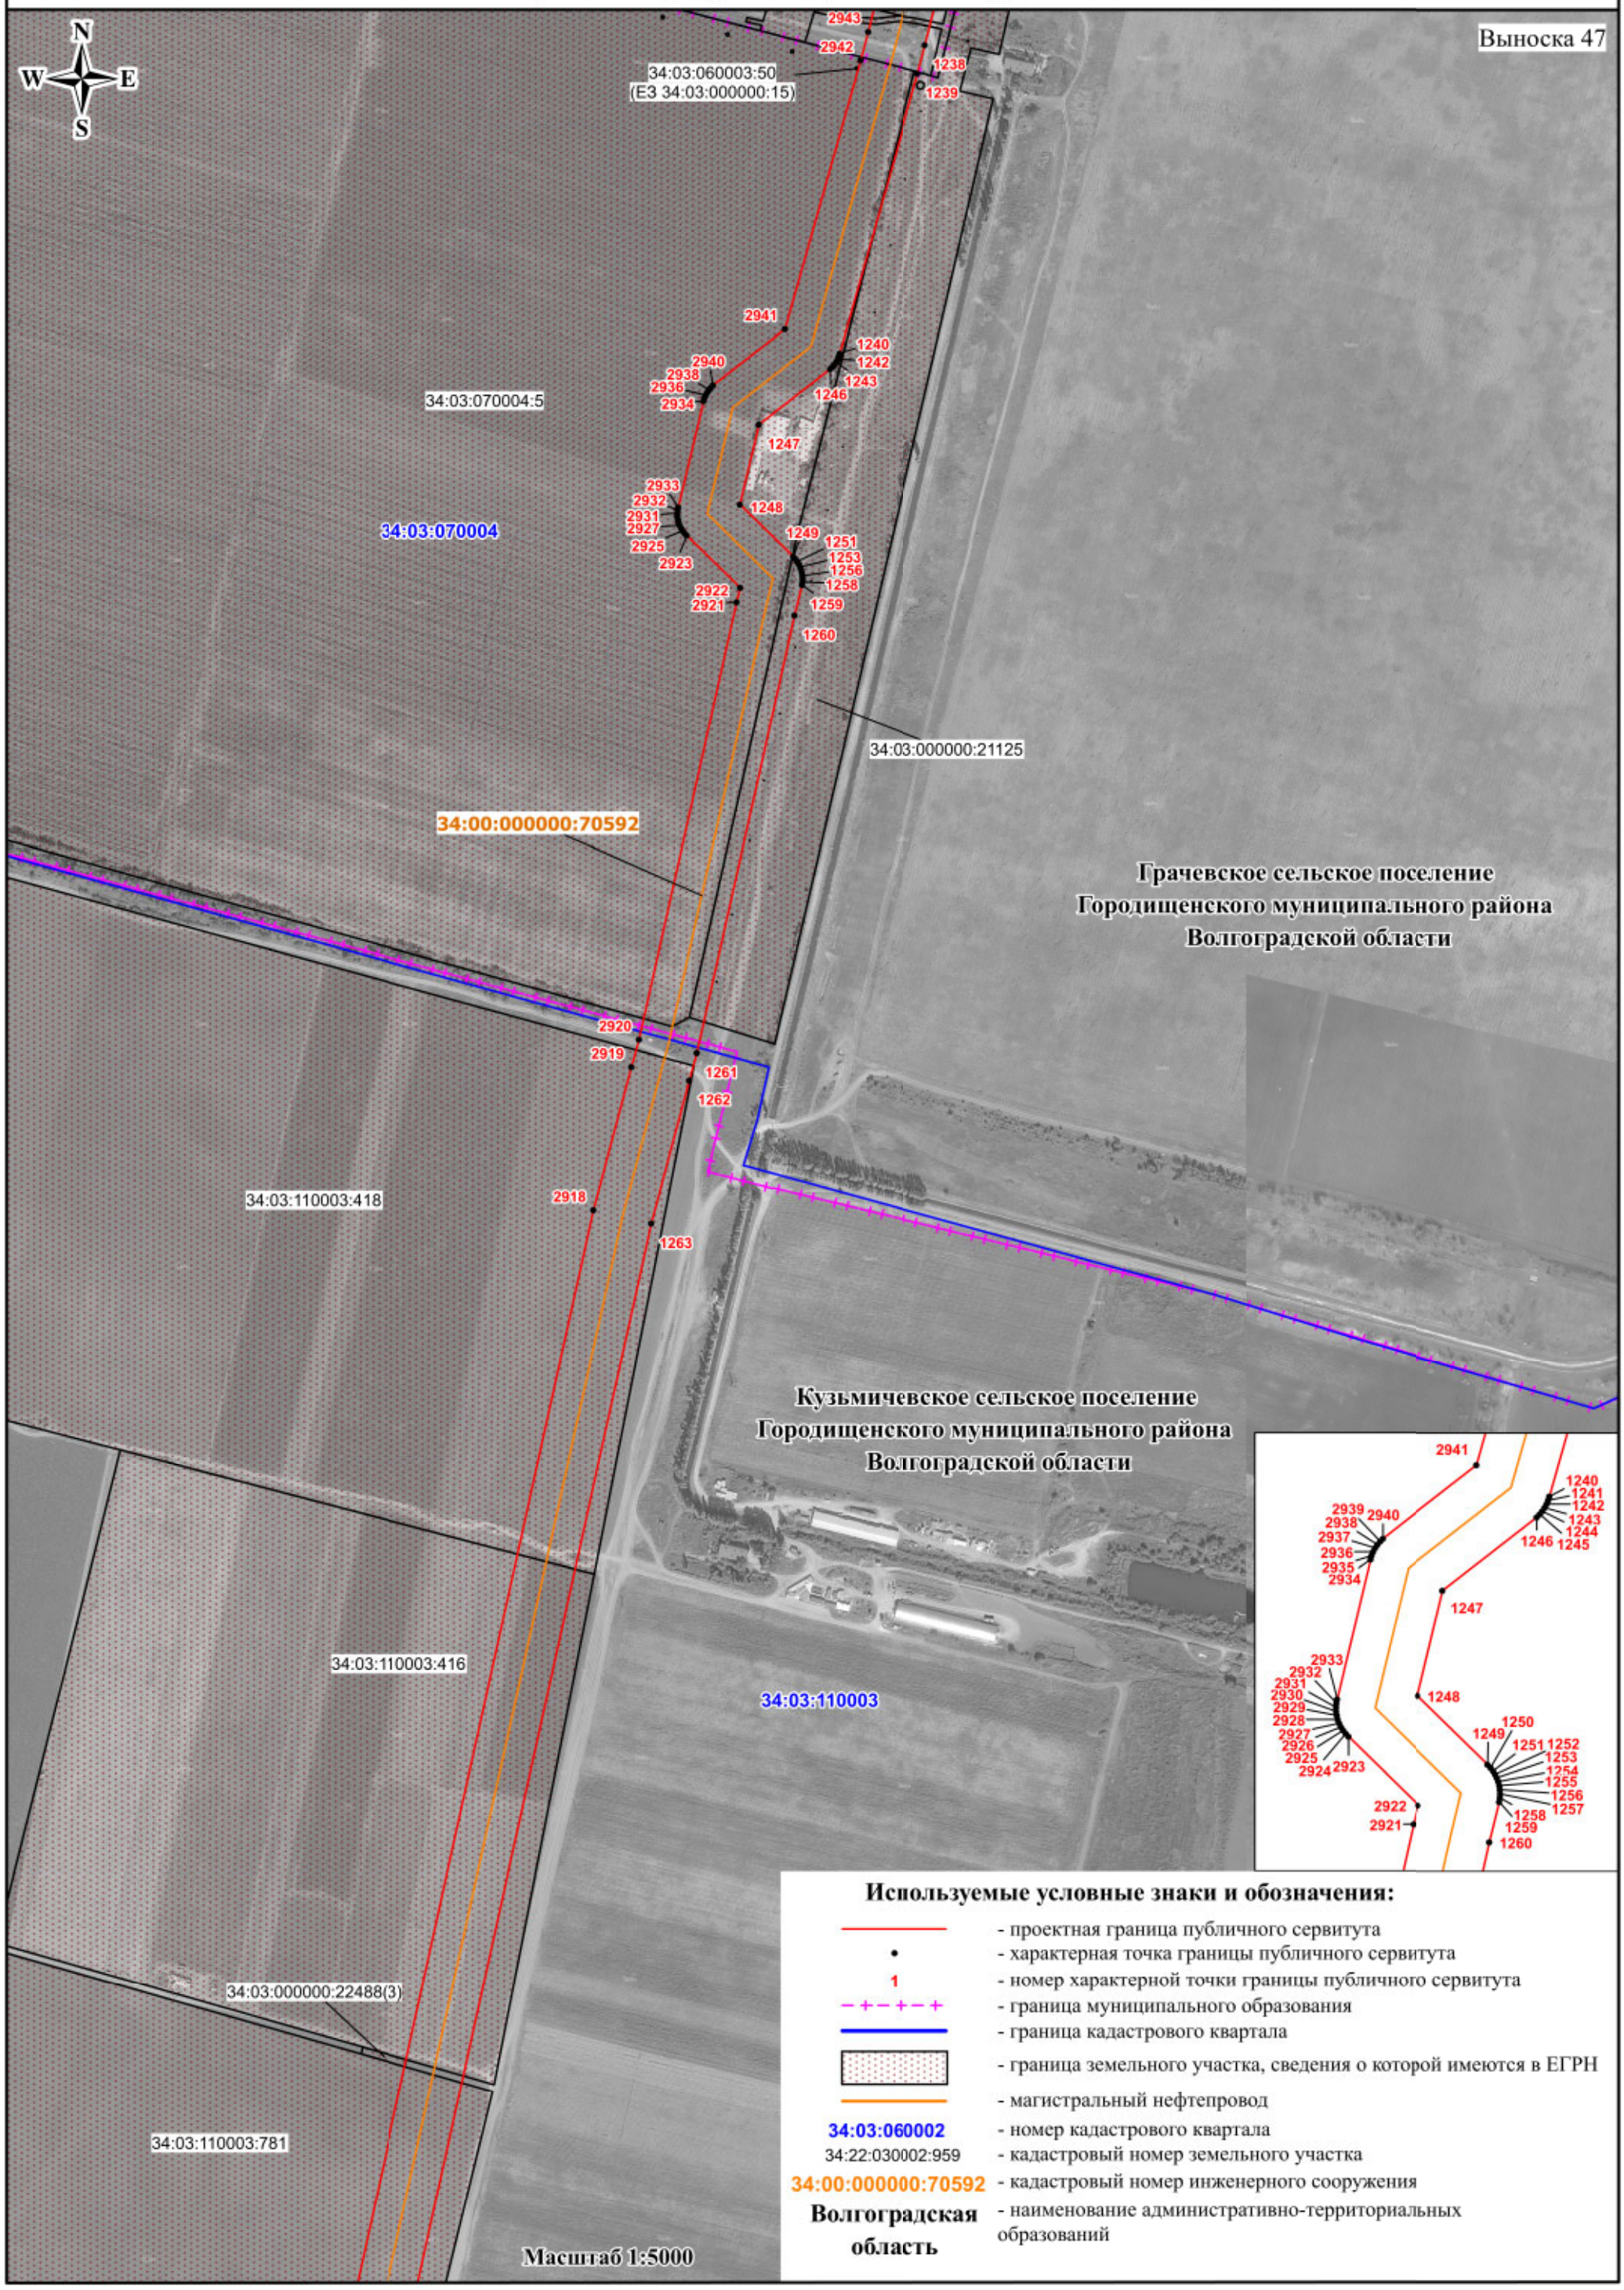


СХЕМА РАСПОЛОЖЕНИЯ ГРАНИЦ ПУБЛИЧНОГО СЕРВИТУТА

Публичный сервитут в отношении земель и земельных участков в целях эксплуатации магистрального нефтепровода федерального значения «Магистральный нефтепровод «Жирновск - Волгоград» - 84-314 км»

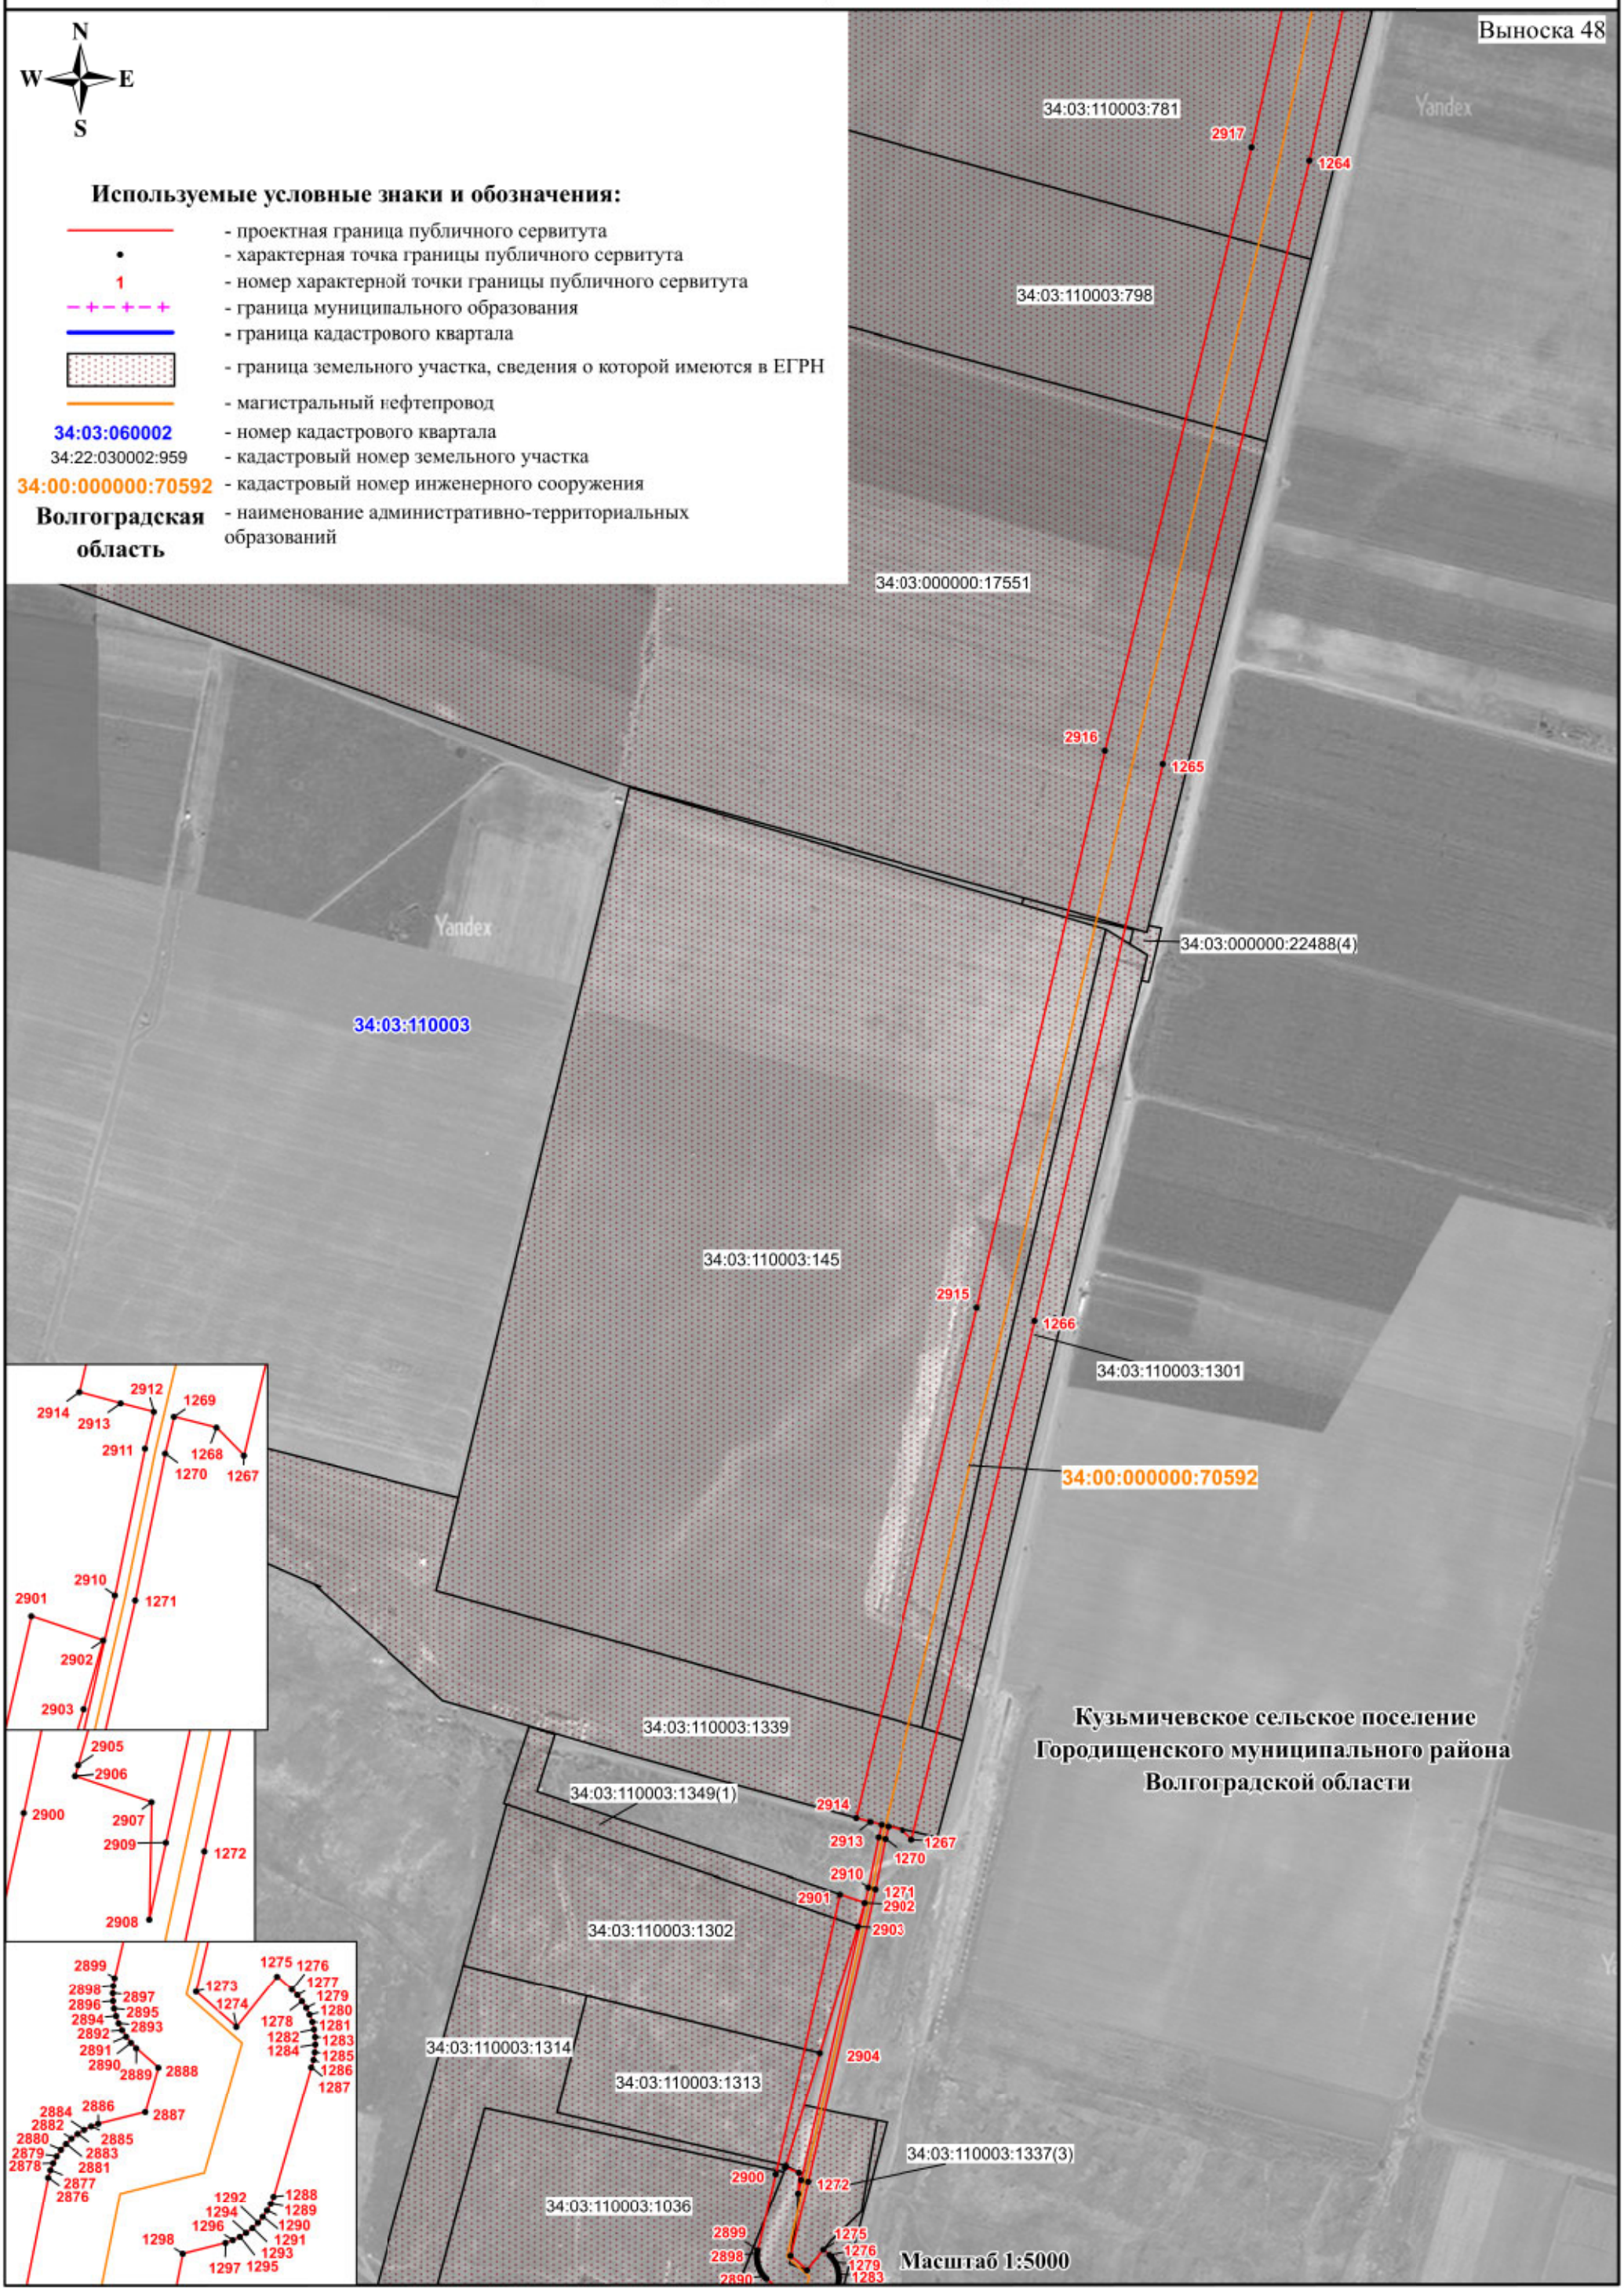


СХЕМА РАСПОЛОЖЕНИЯ ГРАНИЦ ПУБЛИЧНОГО СЕРВИТУТА

Публичный сервитут в отношении земель и земельных участков в целях эксплуатации магистрального нефтепровода федерального значения «Магистральный нефтепровод «Жирновск - Волгоград» - 84-314 км»

N
W E
S

Используемые условные знаки и обозначения:

- проектная граница публичного сервитута
- характерная точка границы публичного сервитута
1 - номер характерной точки границы публичного сервитута
- граница муниципального образования
- граница кадастрового квартала
- граница земельного участка, сведения о которой имеются в ЕГРН
- магистральный нефтепровод

34:03:060002 - номер кадастрового квартала

34:22:030002:959 - кадастровый номер земельного участка

34:00:000000:70592 - кадастровый номер инженерного сооружения

Волгоградская область - наименование административно-территориальных образований

Выноска 49

34:03:110003:1036
34:03:110003:1325
34:03:110003:944(42)
34:03:110003:944(43)
34:03:000000:22488(34)
34:03:000000:22488(35)
34:03:110003:273(1)
34:03:110003:1358(1)
34:03:110003:1358(20)
34:03:110003
34:00:000000:70592
34:03:110003:1351(1)
34:03:110003:204
34:03:110003:211
34:03:110003:380

Кузьмичевское сельское поселение Городищенского муниципального района Волгоградской области

Масштаб 1:5000

СХЕМА РАСПОЛОЖЕНИЯ ГРАНИЦ ПУБЛИЧНОГО СЕРВИТУТА

Публичный сервитут в отношении земель и земельных участков в целях эксплуатации магистрального нефтепровода федерального значения «Магистральный нефтепровод «Жирновск - Волгоград» - 84-314 км»



Используемые условные знаки и обозначения:

- проектная граница публичного сервитута
- характерная точка границы публичного сервитута
1 - номер характерной точки границы публичного сервитута
- граница муниципального образования
- граница кадастрового квартала
- граница земельного участка, сведения о которой имеются в ЕГРН
- магистральный нефтепровод

34:03:060002 - номер кадастрового квартала

34:22:030002:959 - кадастровый номер земельного участка

34:00:000000:70592 - кадастровый номер инженерного сооружения

Волгоградская область - наименование административно-территориальных образований



СХЕМА РАСПОЛОЖЕНИЯ ГРАНИЦ ПУБЛИЧНОГО СЕРВИТУТА

Публичный сервитут в отношении земель и земельных участков в целях эксплуатации магистрального нефтепровода федерального значения «Магистральный нефтепровод «Жирновск - Волгоград» - 84-314 км»

N
W E
S

Используемые условные знаки и обозначения:

- проектная граница публичного сервитута
- характерная точка границы публичного сервитута
- 1 - номер характерной точки границы публичного сервитута
- граница муниципального образования
- граница кадастрового квартала
- граница земельного участка, сведения о которой имеются в ЕГРН
- магистральный нефтепровод
- 34:03:060002 - номер кадастрового квартала
- 34:22:030002:959 - кадастровый номер земельного участка
- 34:00:000000:70592 - кадастровый номер инженерного сооружения
- **Волгоградская область** - наименование административно-территориальных образований

Выноска 51

34:03:110003:1000
34:03:110003:255(2)
34:03:110003:1304(2)
34:03:000000:20792(9)
34:03:000000:20792(1)
34:00:000000:70592
34:03:110003:1003
34:03:110003:500
34:03:110003
34:03:110003:1347
34:03:000000:57(3)
34:03:000000:59(148)
34:03:000000:20839(9)

Кузьмичевское сельское поселение Городищенского муниципального района Волгоградской области

Масштаб 1:5000

СХЕМА РАСПОЛОЖЕНИЯ ГРАНИЦ ПУБЛИЧНОГО СЕРВИТУТА

Публичный сервитут в отношении земель и земельных участков в целях эксплуатации магистрального нефтепровода федерального значения «Магистральный нефтепровод «Жирновск - Волгоград» - 84-314 км»

N
W E
S

Используемые условные знаки и обозначения:

- проектная граница публичного сервитута
- характерная точка границы публичного сервитута
- 1 - номер характерной точки границы публичного сервитута
- граница муниципального образования
- граница кадастрового квартала
- граница земельного участка, сведения о которой имеются в ЕГРН
- магистральный нефтепровод
- 34:03:060002 - номер кадастрового квартала
- 34:22:030002:959 - кадастровый номер земельного участка
- 34:00:000000:70592 - кадастровый номер инженерного сооружения
- **Волгоградская область** - наименование административно-территориальных образований

Выноска 52

2818 1356 2817 2816 1357 2815 1358 2814 1359 1360 2813 1361 2812 1362 2811 1363 2810 2809 1364

03:110003

34:03:000000:20839(9)

34:03:110003:670

34:03:000000:20839(10)

34:03:110002:256

34:03:110002:73
(ЕЗ 34:03:110002:77)

34:03:110002:74
(ЕЗ 34:03:110002:77)

34:03:110002:587(1)

34:03:000000:20839(3)

Кузьмичевское сельское поселение Городищенского муниципального района Волгоградской области

34:03:110002:62
(ЕЗ 34:03:110002:64)

34:00:000000:70592

34:03:110002:8

34:03:110002

34:03:110002:587(2)

34:03:110002:286

34:03:000000:20839(6)

34:03:150005

34:03:150005:170
(ЕЗ 34:03:000000:6)

34:03:000000:22197(13)

Новожизненское сельское поселение Городищенского муниципального района Волгоградской области

34:03:110002:254

34:03:110002:287(1)

Yandex

Масштаб 1:5000

СХЕМА РАСПОЛОЖЕНИЯ ГРАНИЦ ПУБЛИЧНОГО СЕРВИТУТА

Публичный сервитут в отношении земель и земельных участков в целях эксплуатации магистрального нефтепровода федерального значения «Магистральный нефтепровод «Жирновск - Волгоград» - 84-314 км»


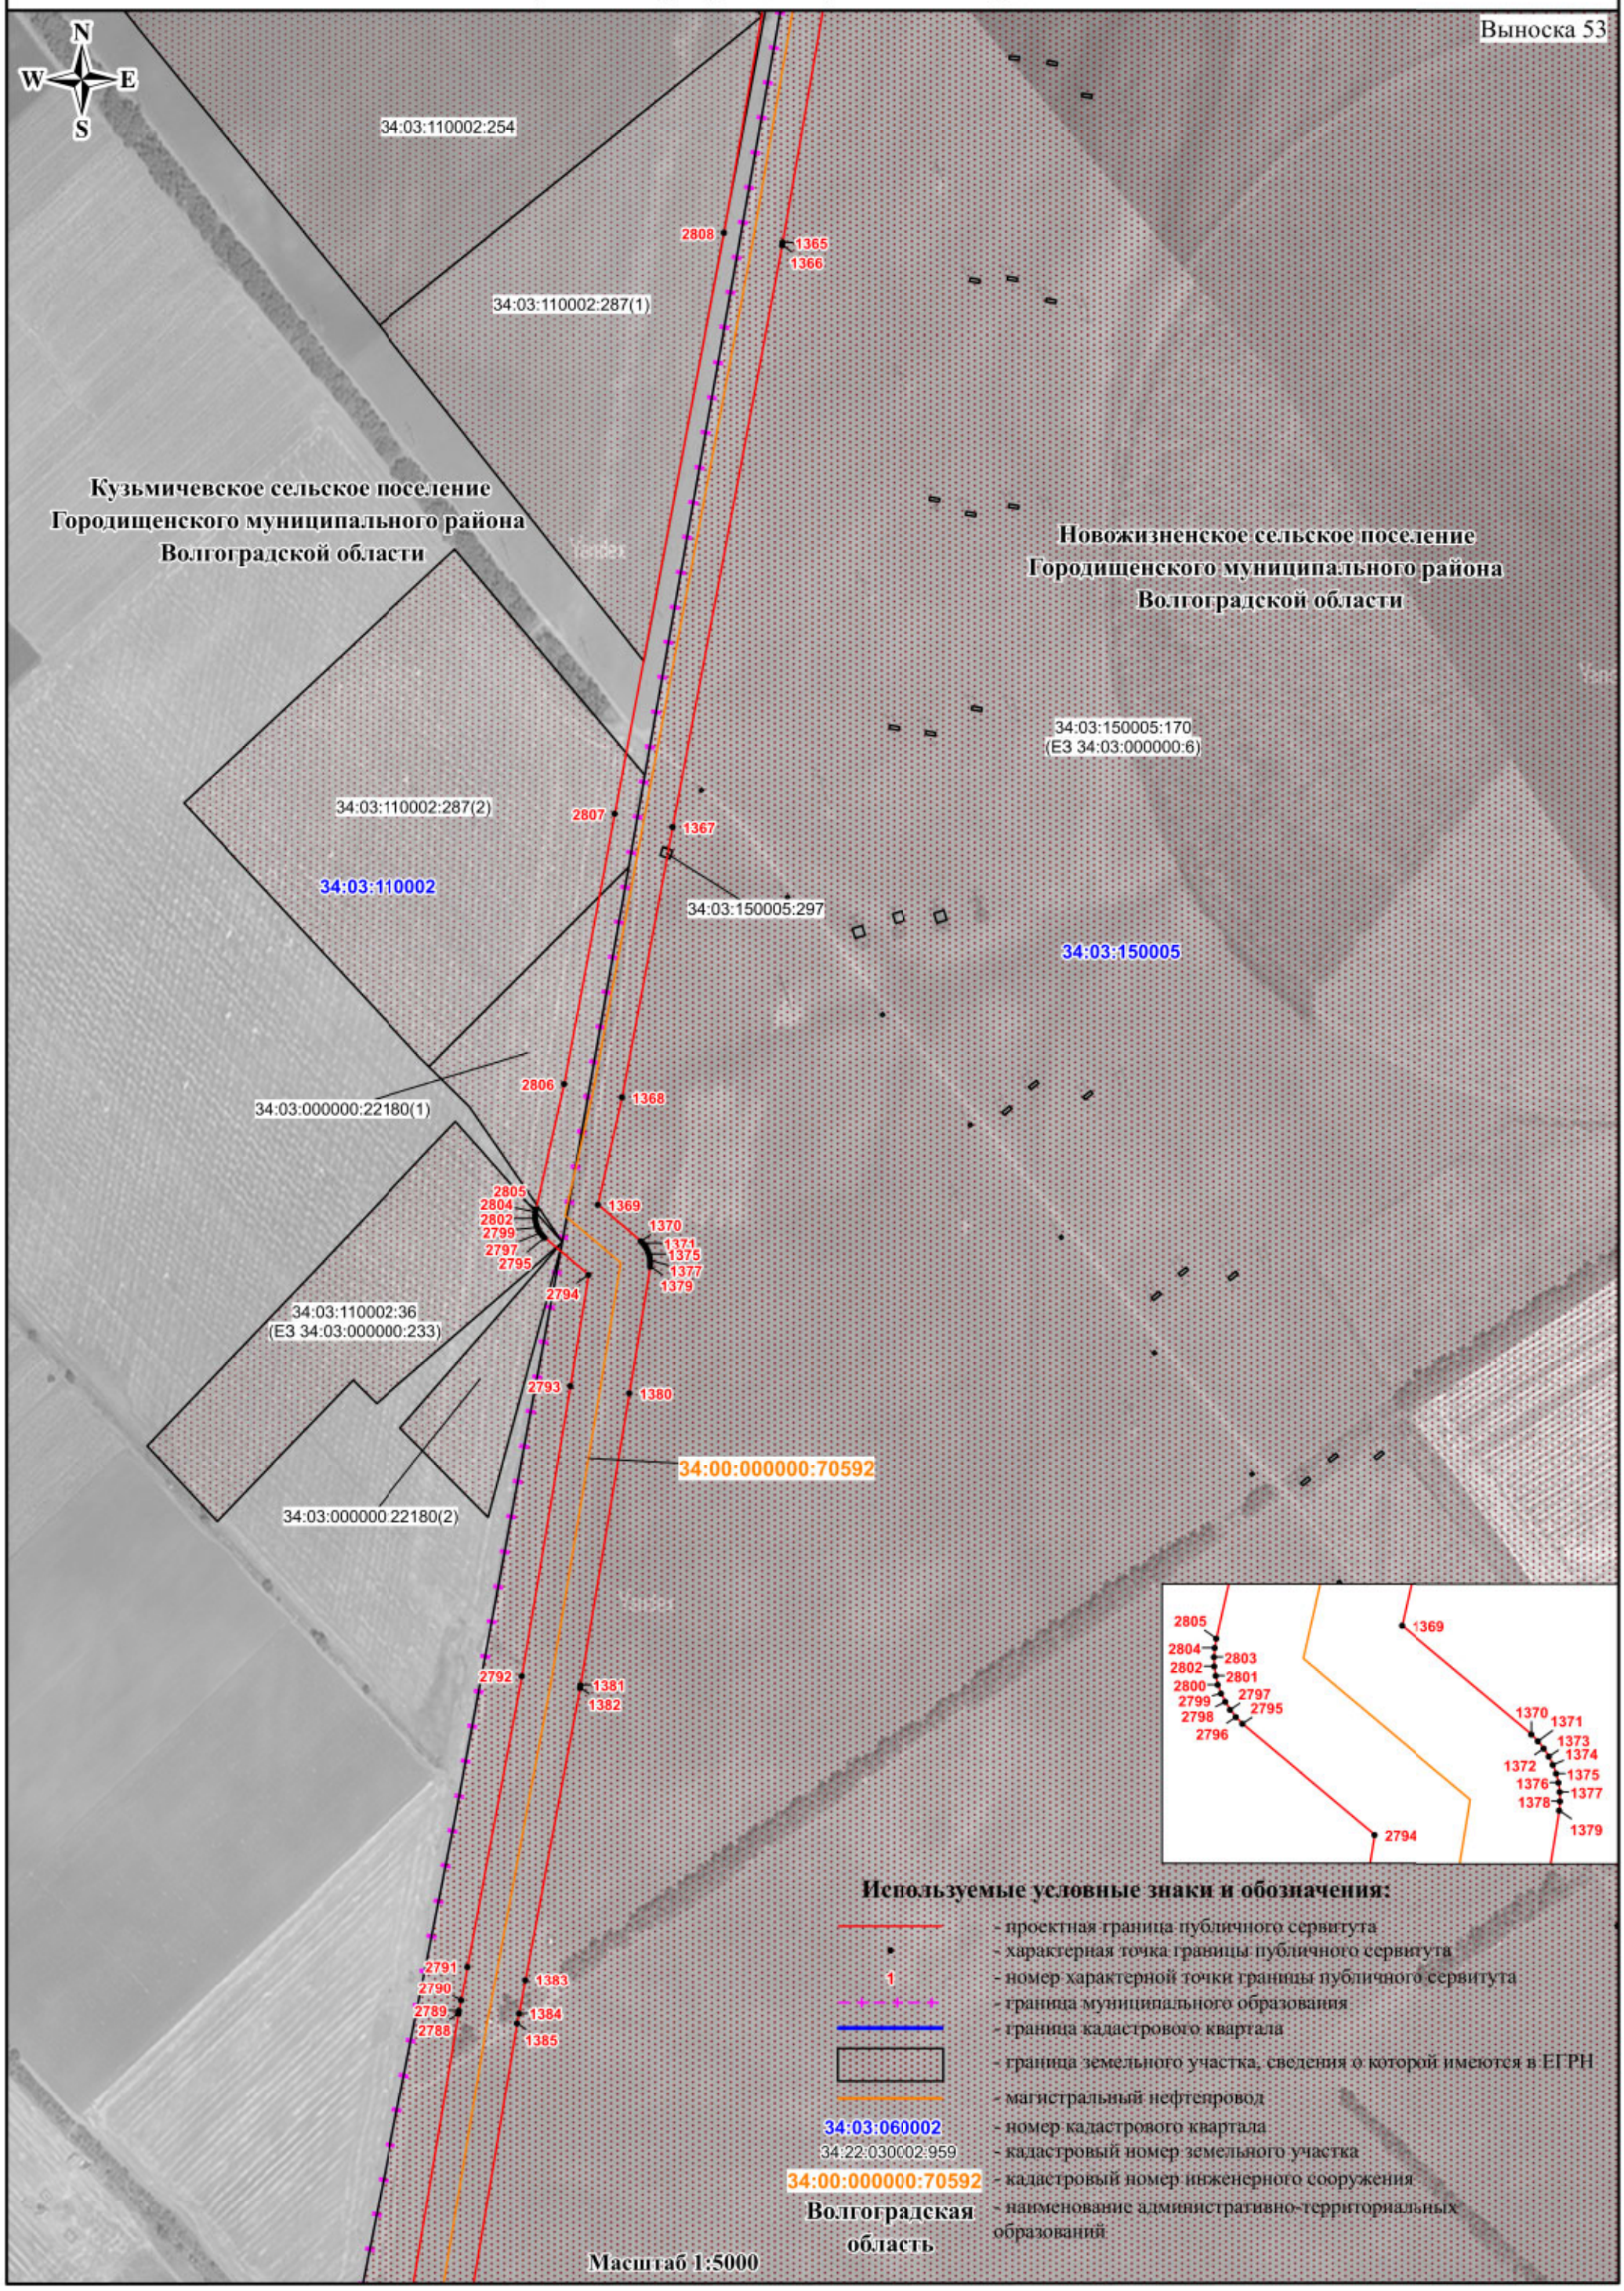


СХЕМА РАСПОЛОЖЕНИЯ ГРАНИЦ ПУБЛИЧНОГО СЕРВИТУТА

Публичный сервитут в отношении земель и земельных участков в целях эксплуатации магистрального нефтепровода федерального значения «Магистральный нефтепровод «Жирновск - Волгоград» - 84-314 км»

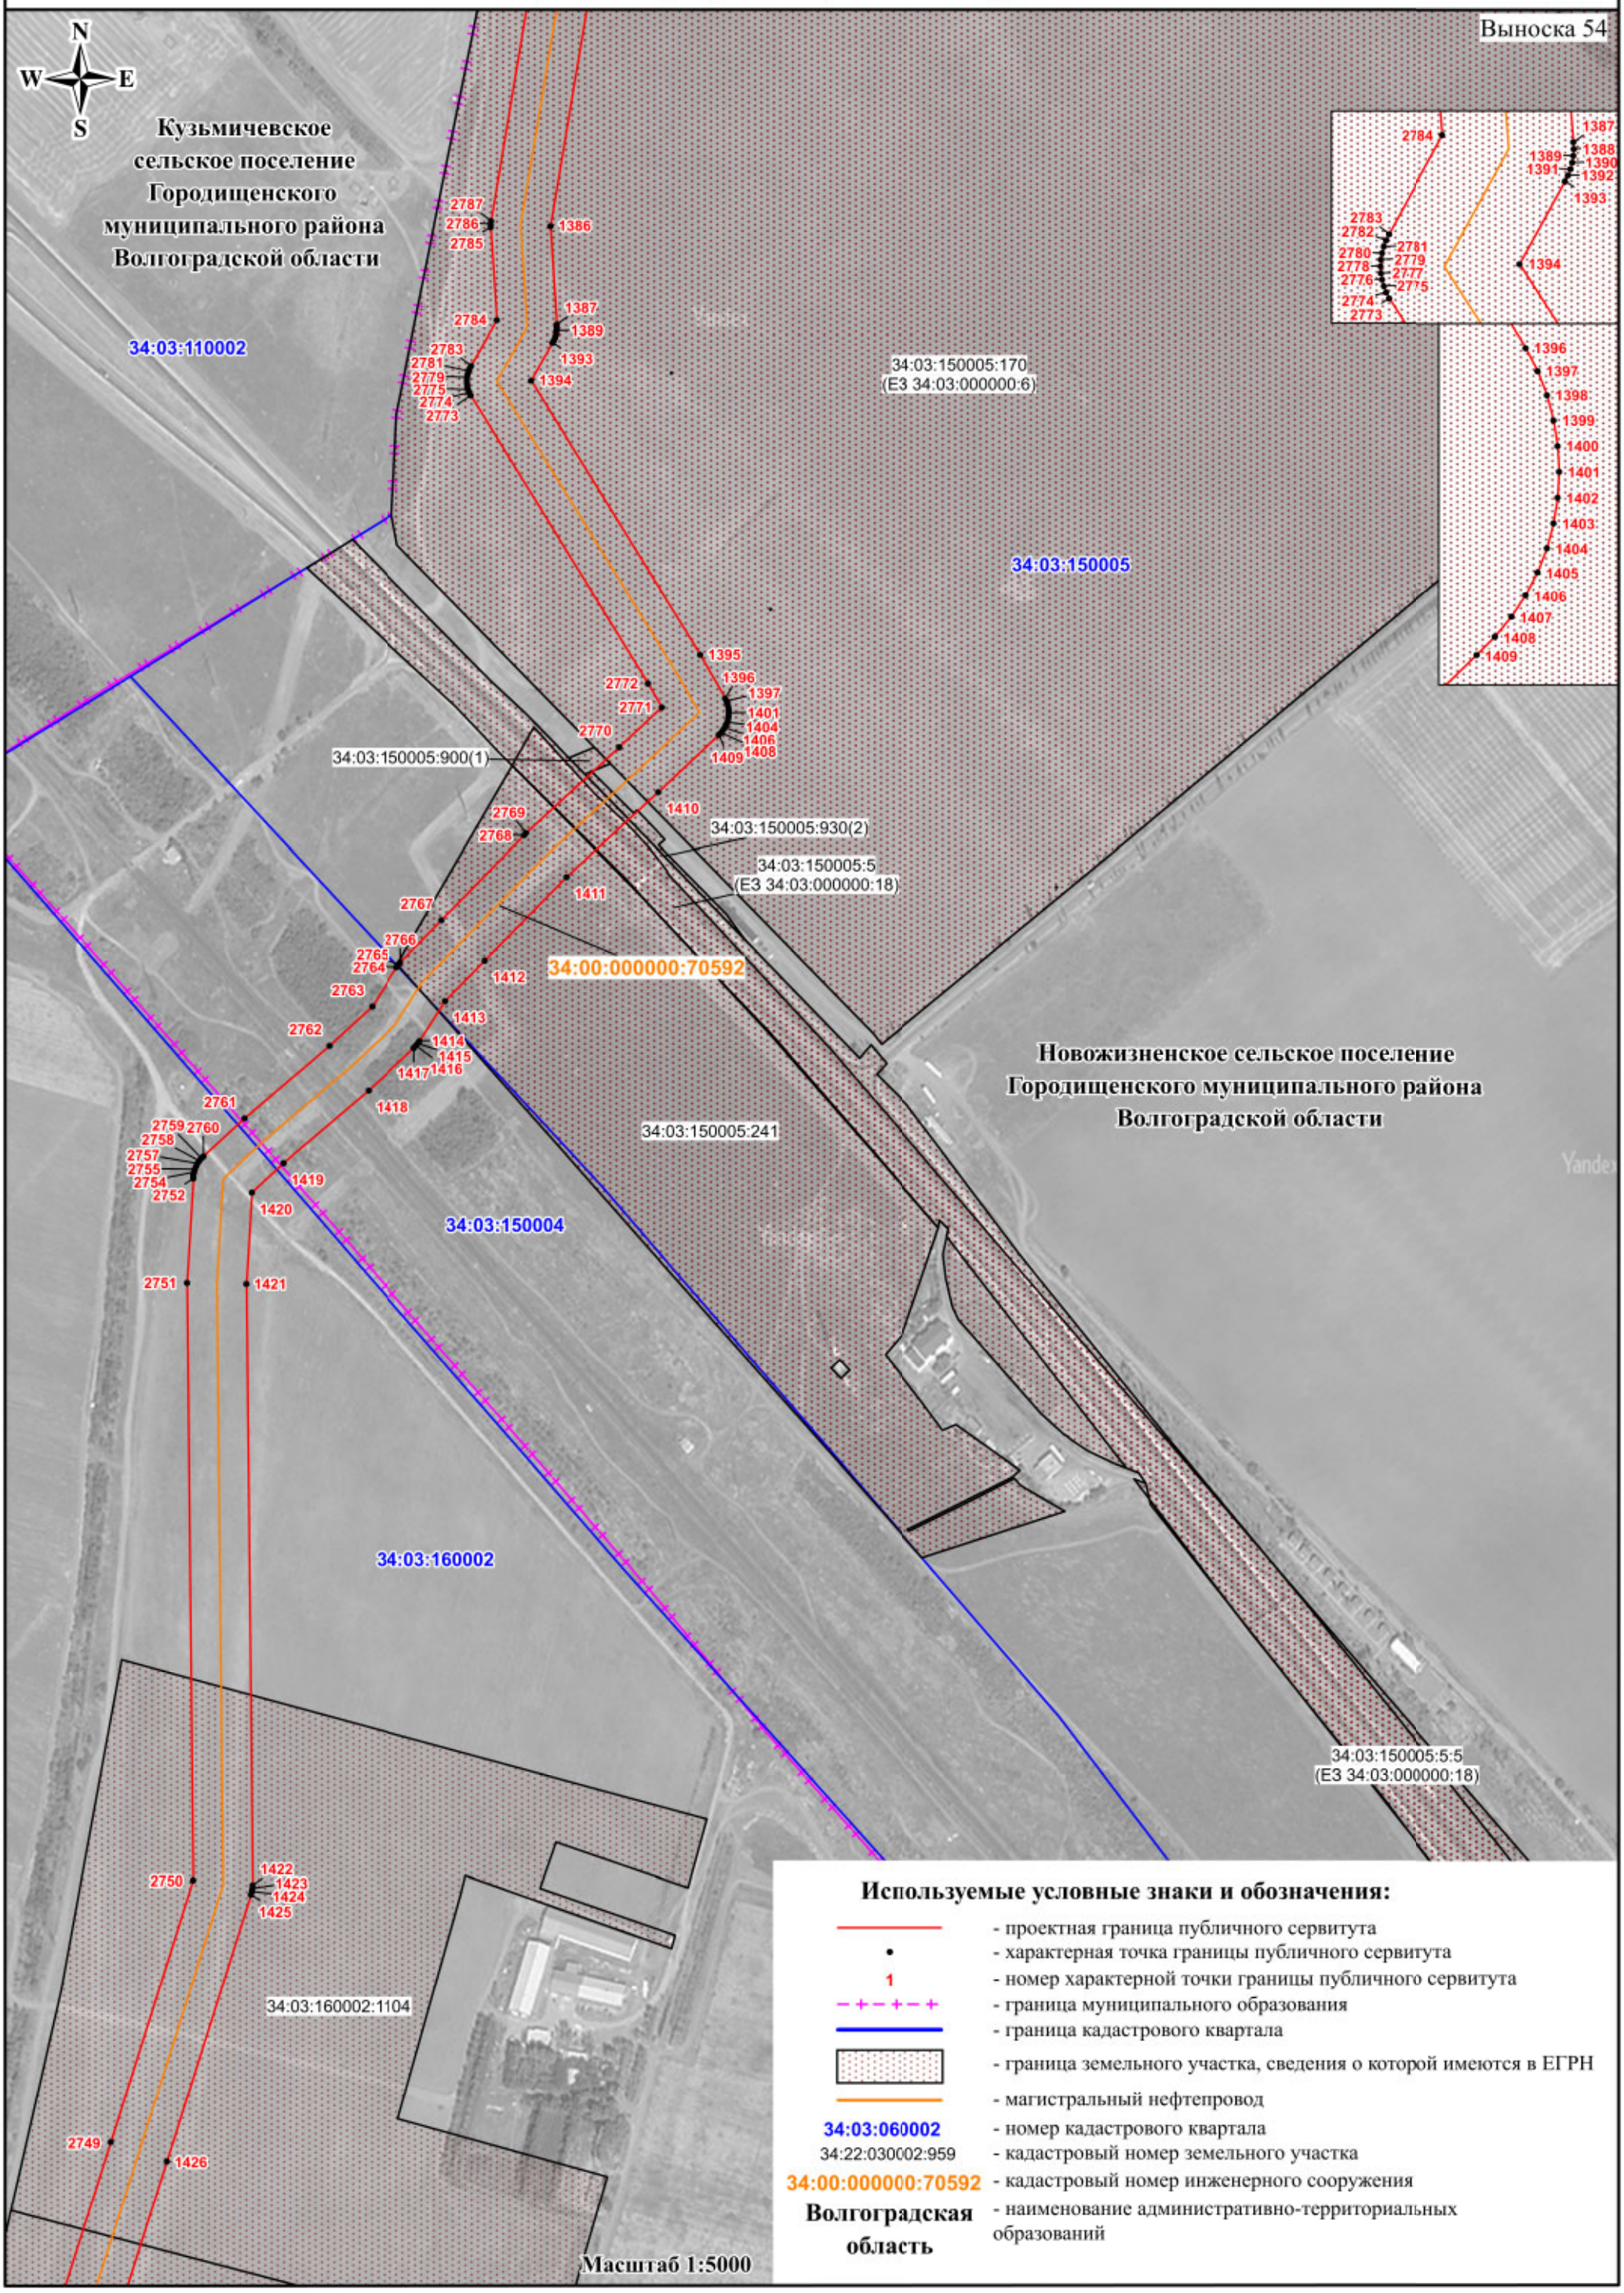

Используемые условные знаки и обозначения:

- проектная граница публичного сервитута
- характерная точка границы публичного сервитута
- 1 — номер характерной точки границы публичного сервитута
- граница муниципального образования
- граница кадастрового квартала
- граница земельного участка, сведения о которой имеются в ЕГРН
- магистральный нефтепровод
- 34:03:060002 — номер кадастрового квартала
- 34:22:030002:959 — кадастровый номер земельного участка
- 34:00:000000:70592 — кадастровый номер инженерного сооружения
- Волгоградская область — наименование административно-территориальных образований

СХЕМА РАСПОЛОЖЕНИЯ ГРАНИЦ ПУБЛИЧНОГО СЕРВИТУТА

Публичный сервитут в отношении земель и земельных участков в целях эксплуатации магистрального нефтепровода федерального значения «Магистральный нефтепровод «Жирновск - Волгоград» - 84-314 км»

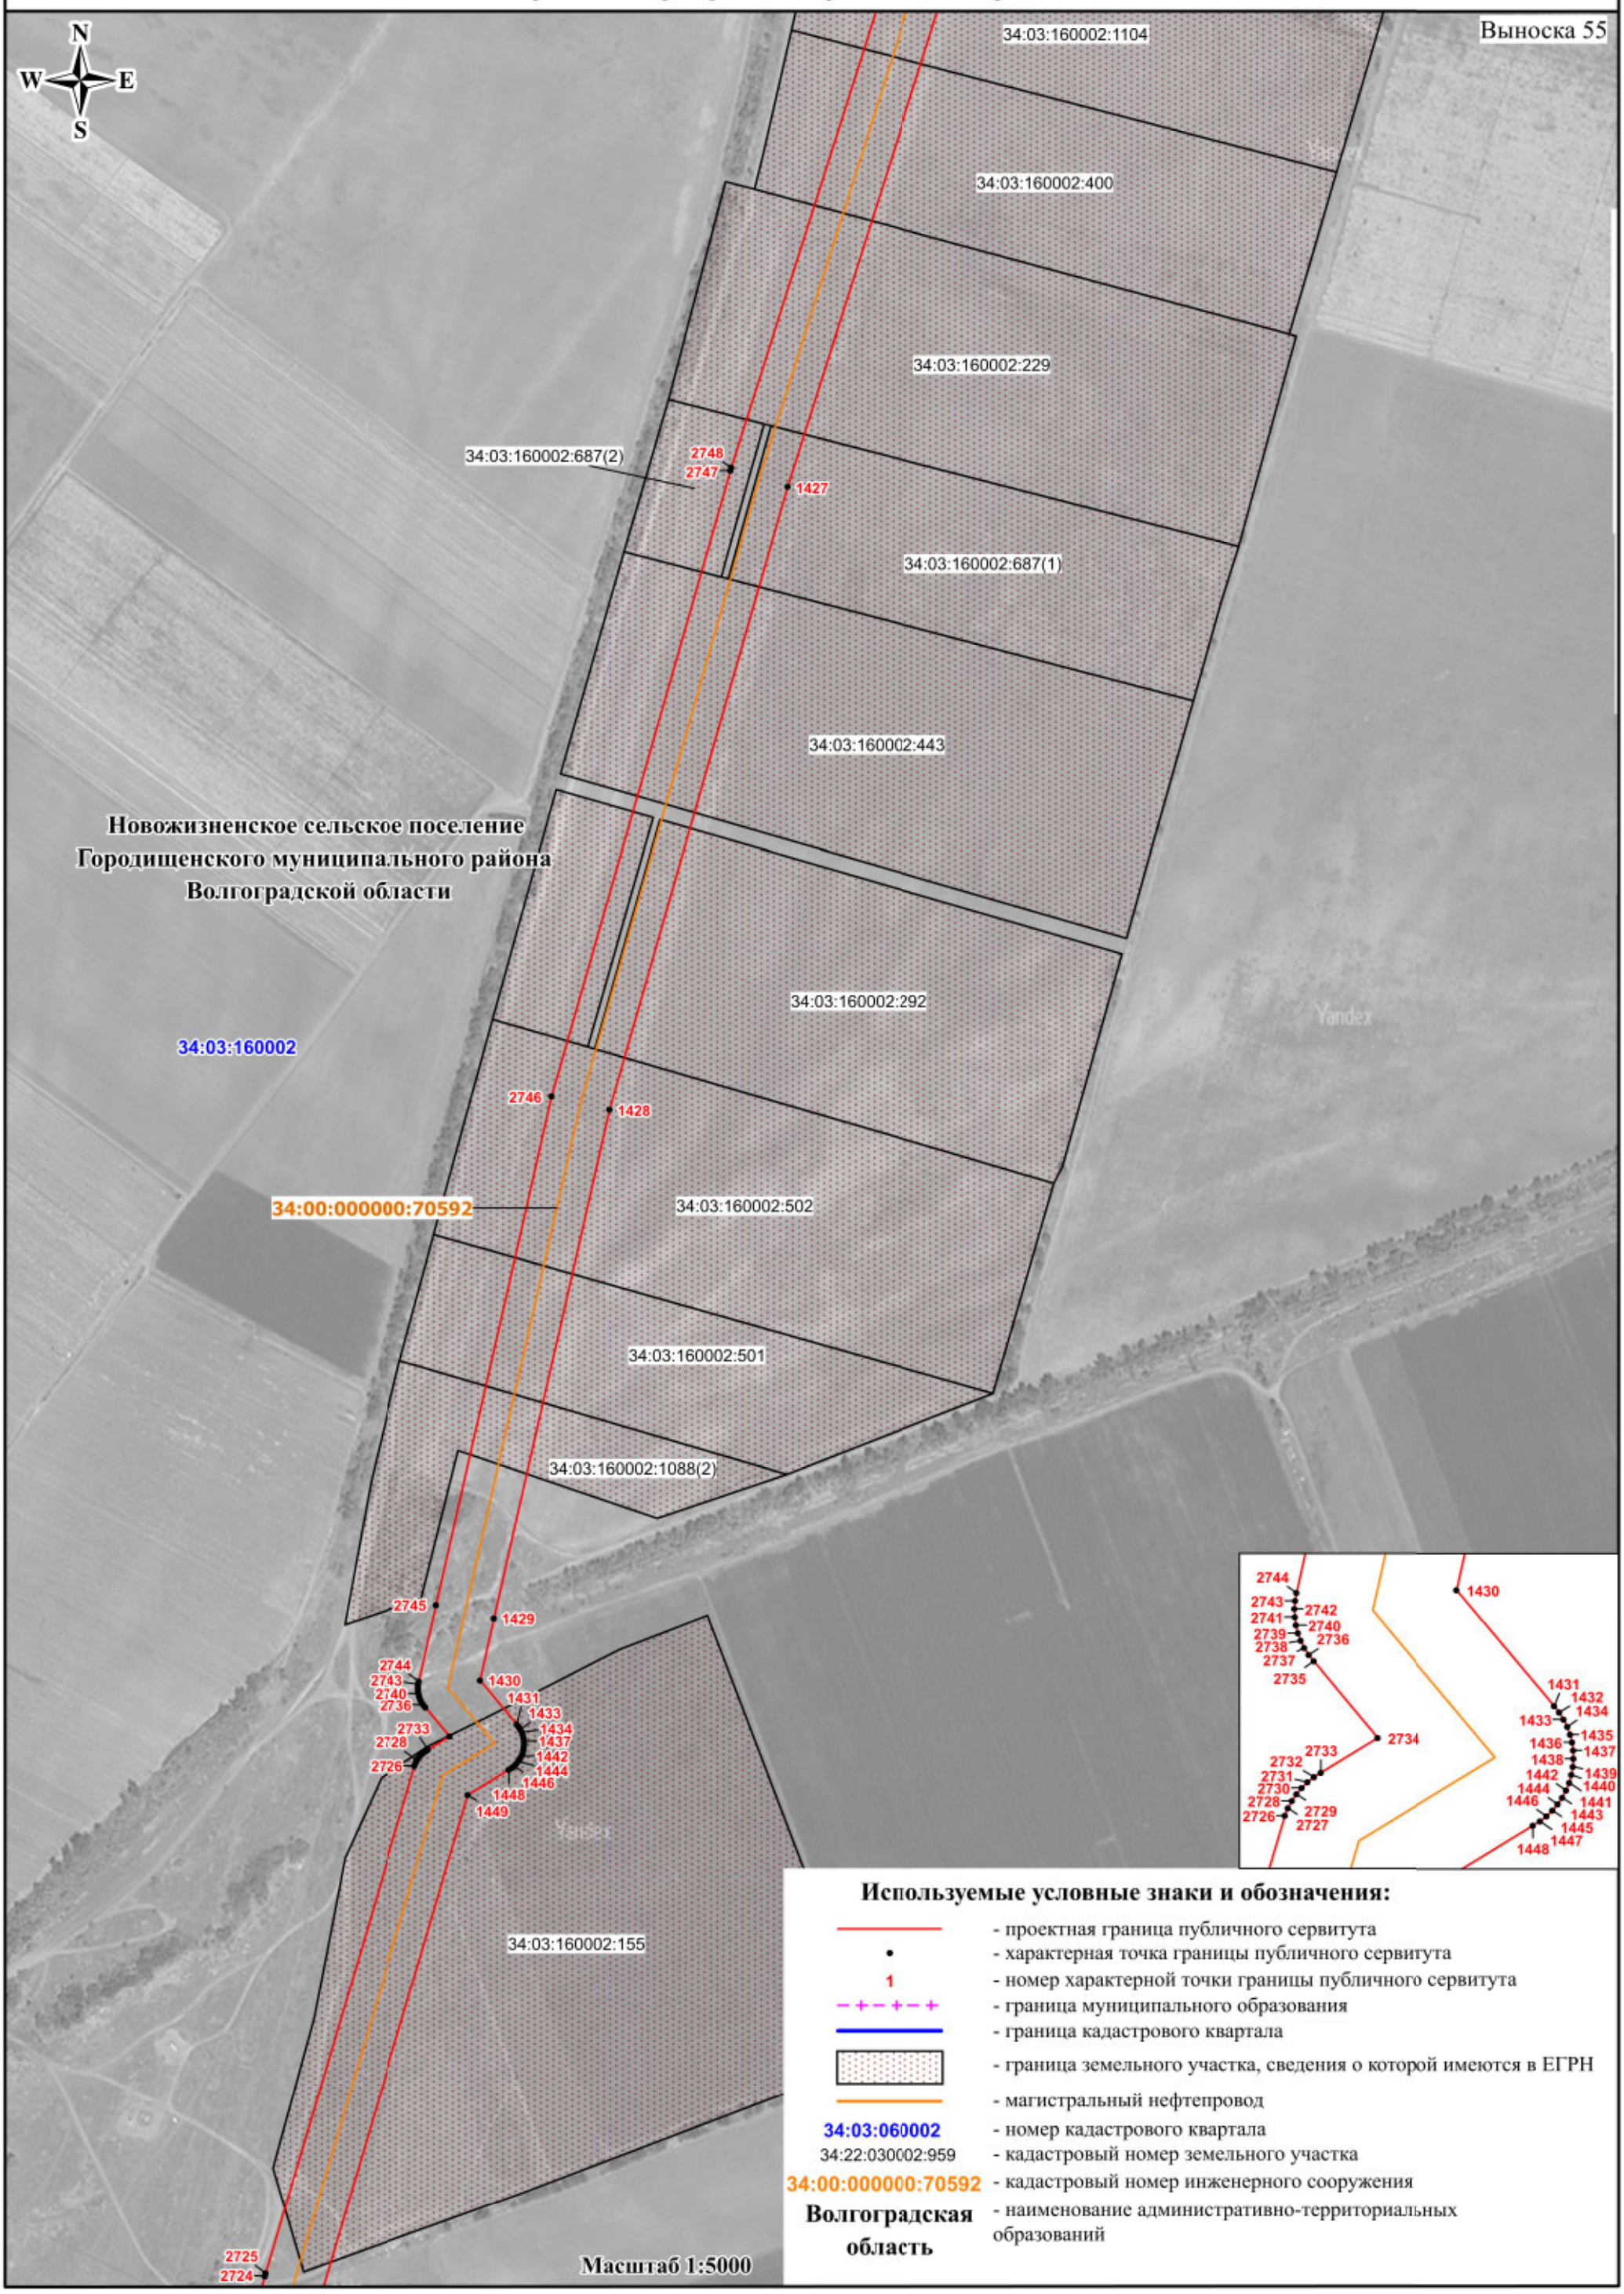


СХЕМА РАСПОЛОЖЕНИЯ ГРАНИЦ ПУБЛИЧНОГО СЕРВИТУТА

Публичный сервитут в отношении земель и земельных участков в целях эксплуатации магистрального нефтепровода федерального значения «Магистральный нефтепровод «Жирновск - Волгоград» - 84-314 км»

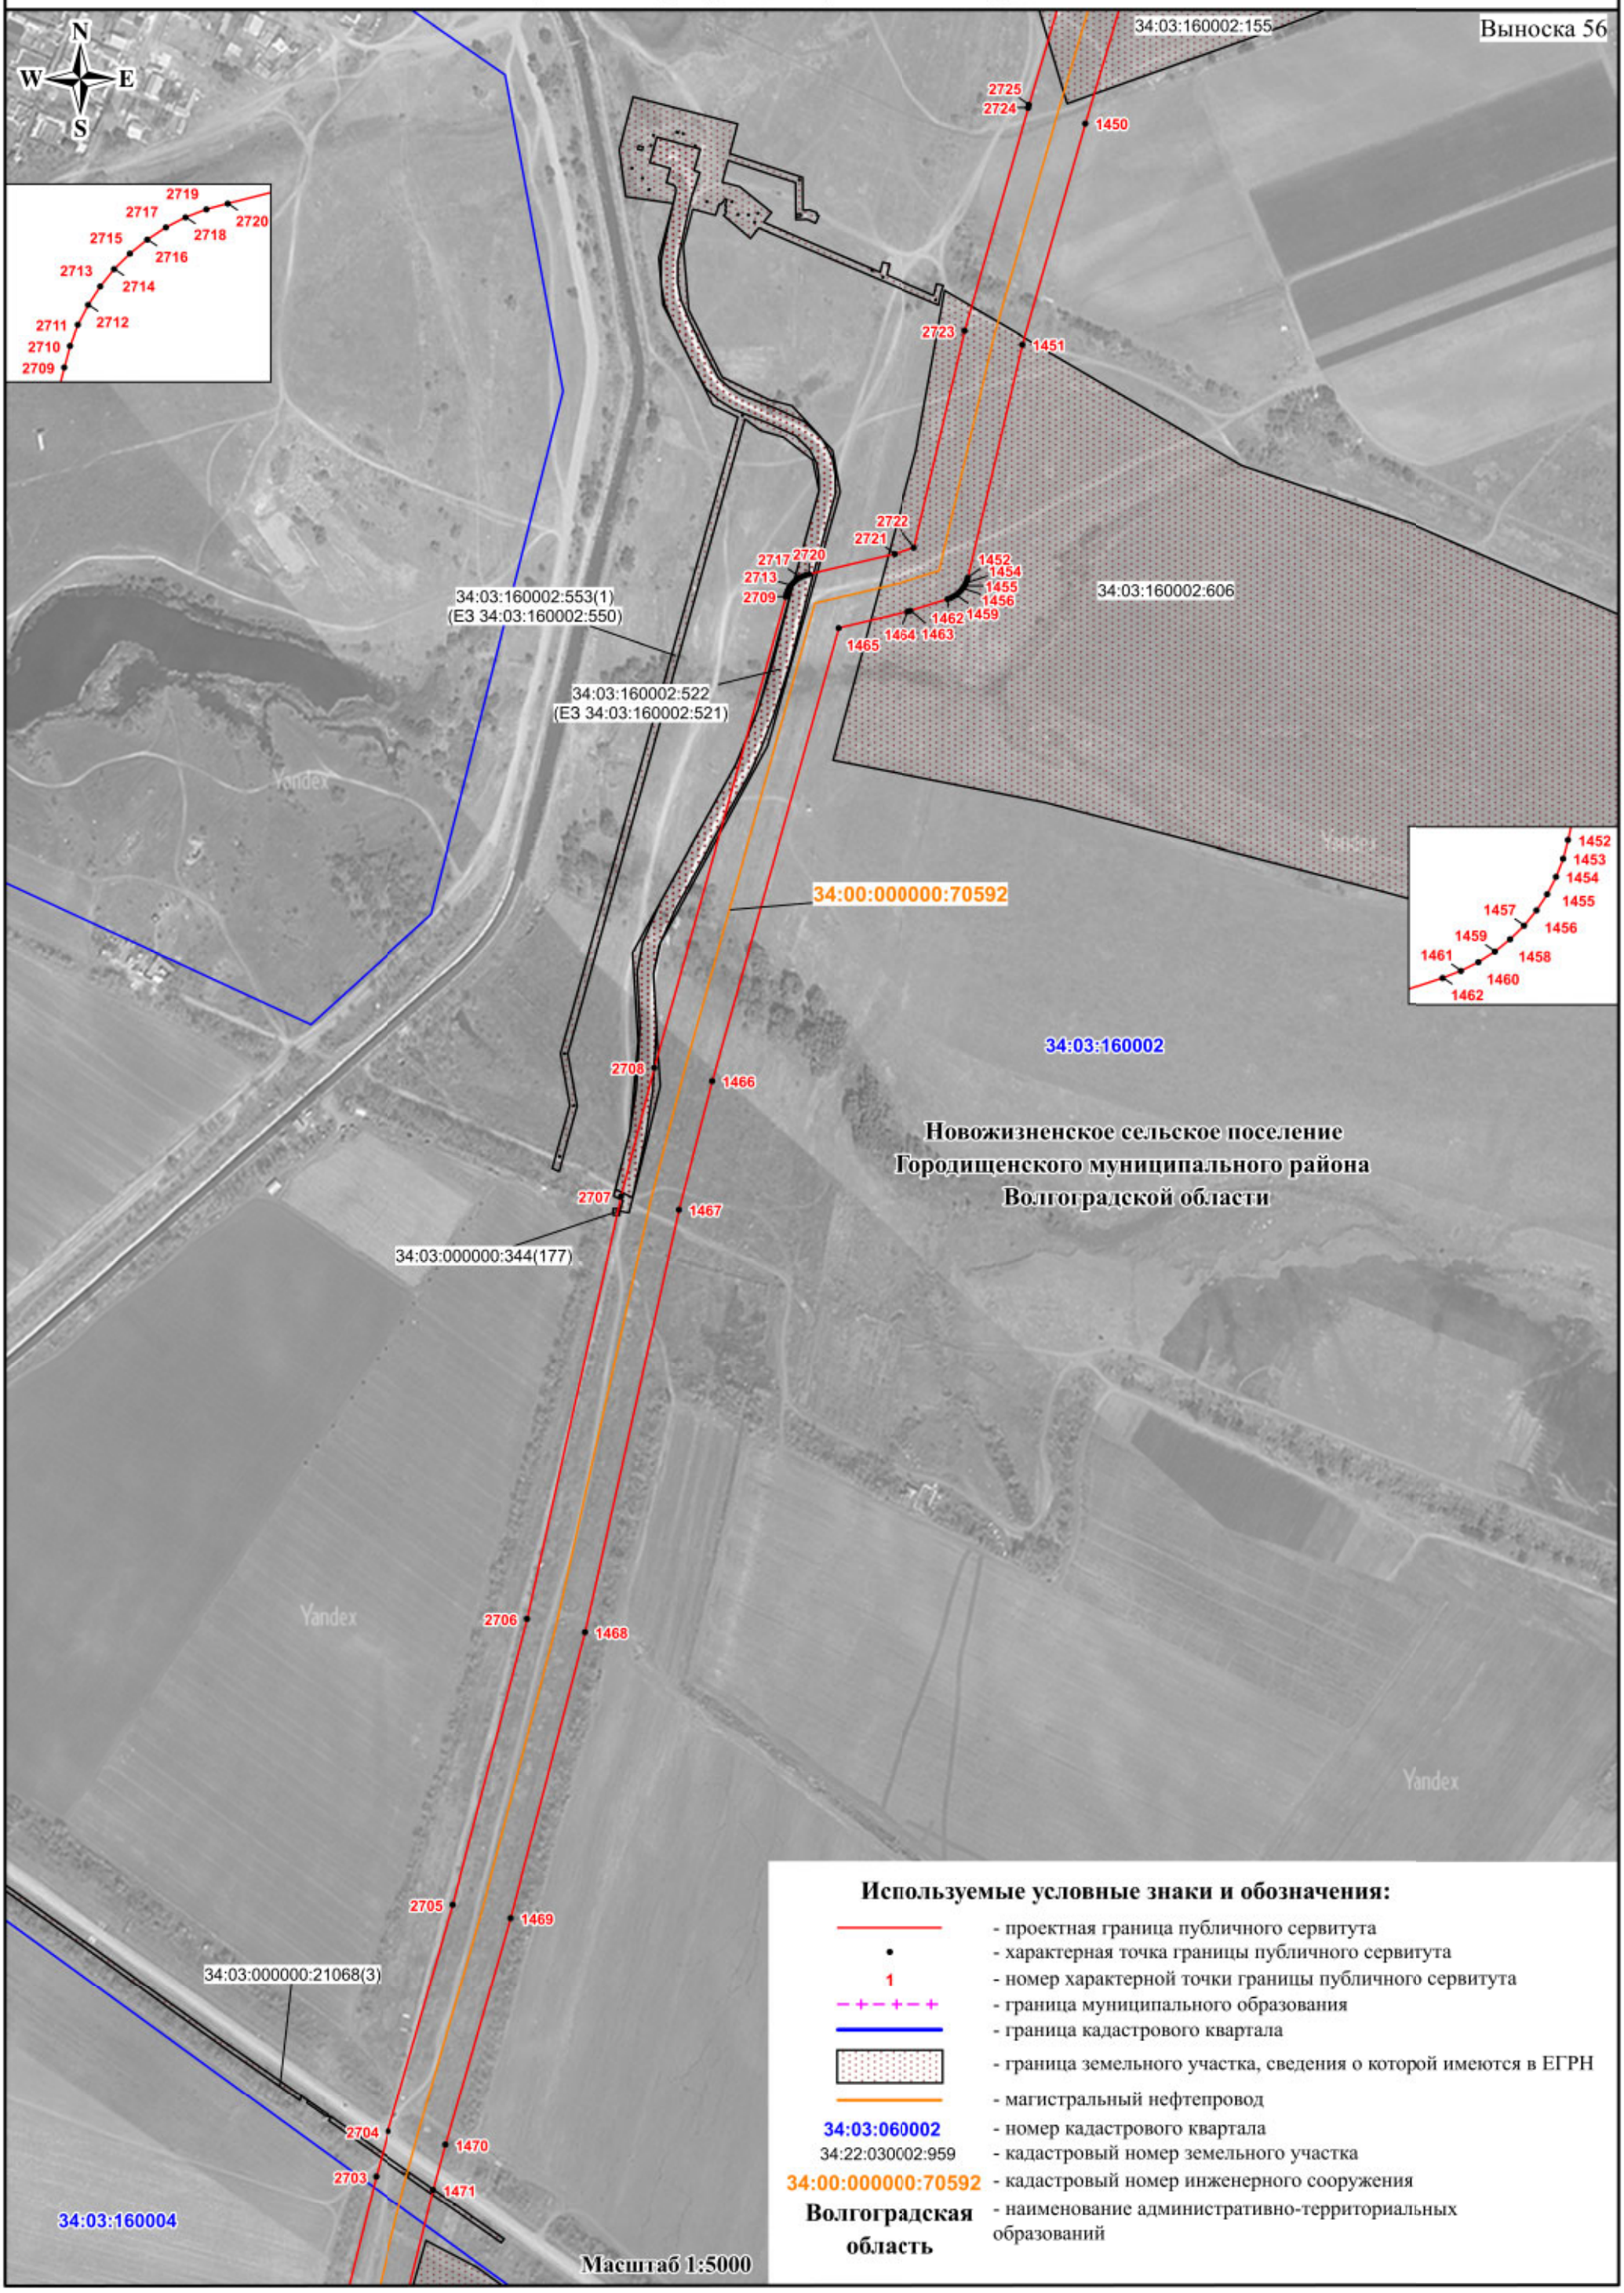


СХЕМА РАСПОЛОЖЕНИЯ ГРАНИЦ ПУБЛИЧНОГО СЕРВИТУТА

Публичный сервитут в отношении земель и земельных участков в целях эксплуатации магистрального нефтепровода федерального значения «Магистральный нефтепровод «Жирновск - Волгоград» - 84-314 км»

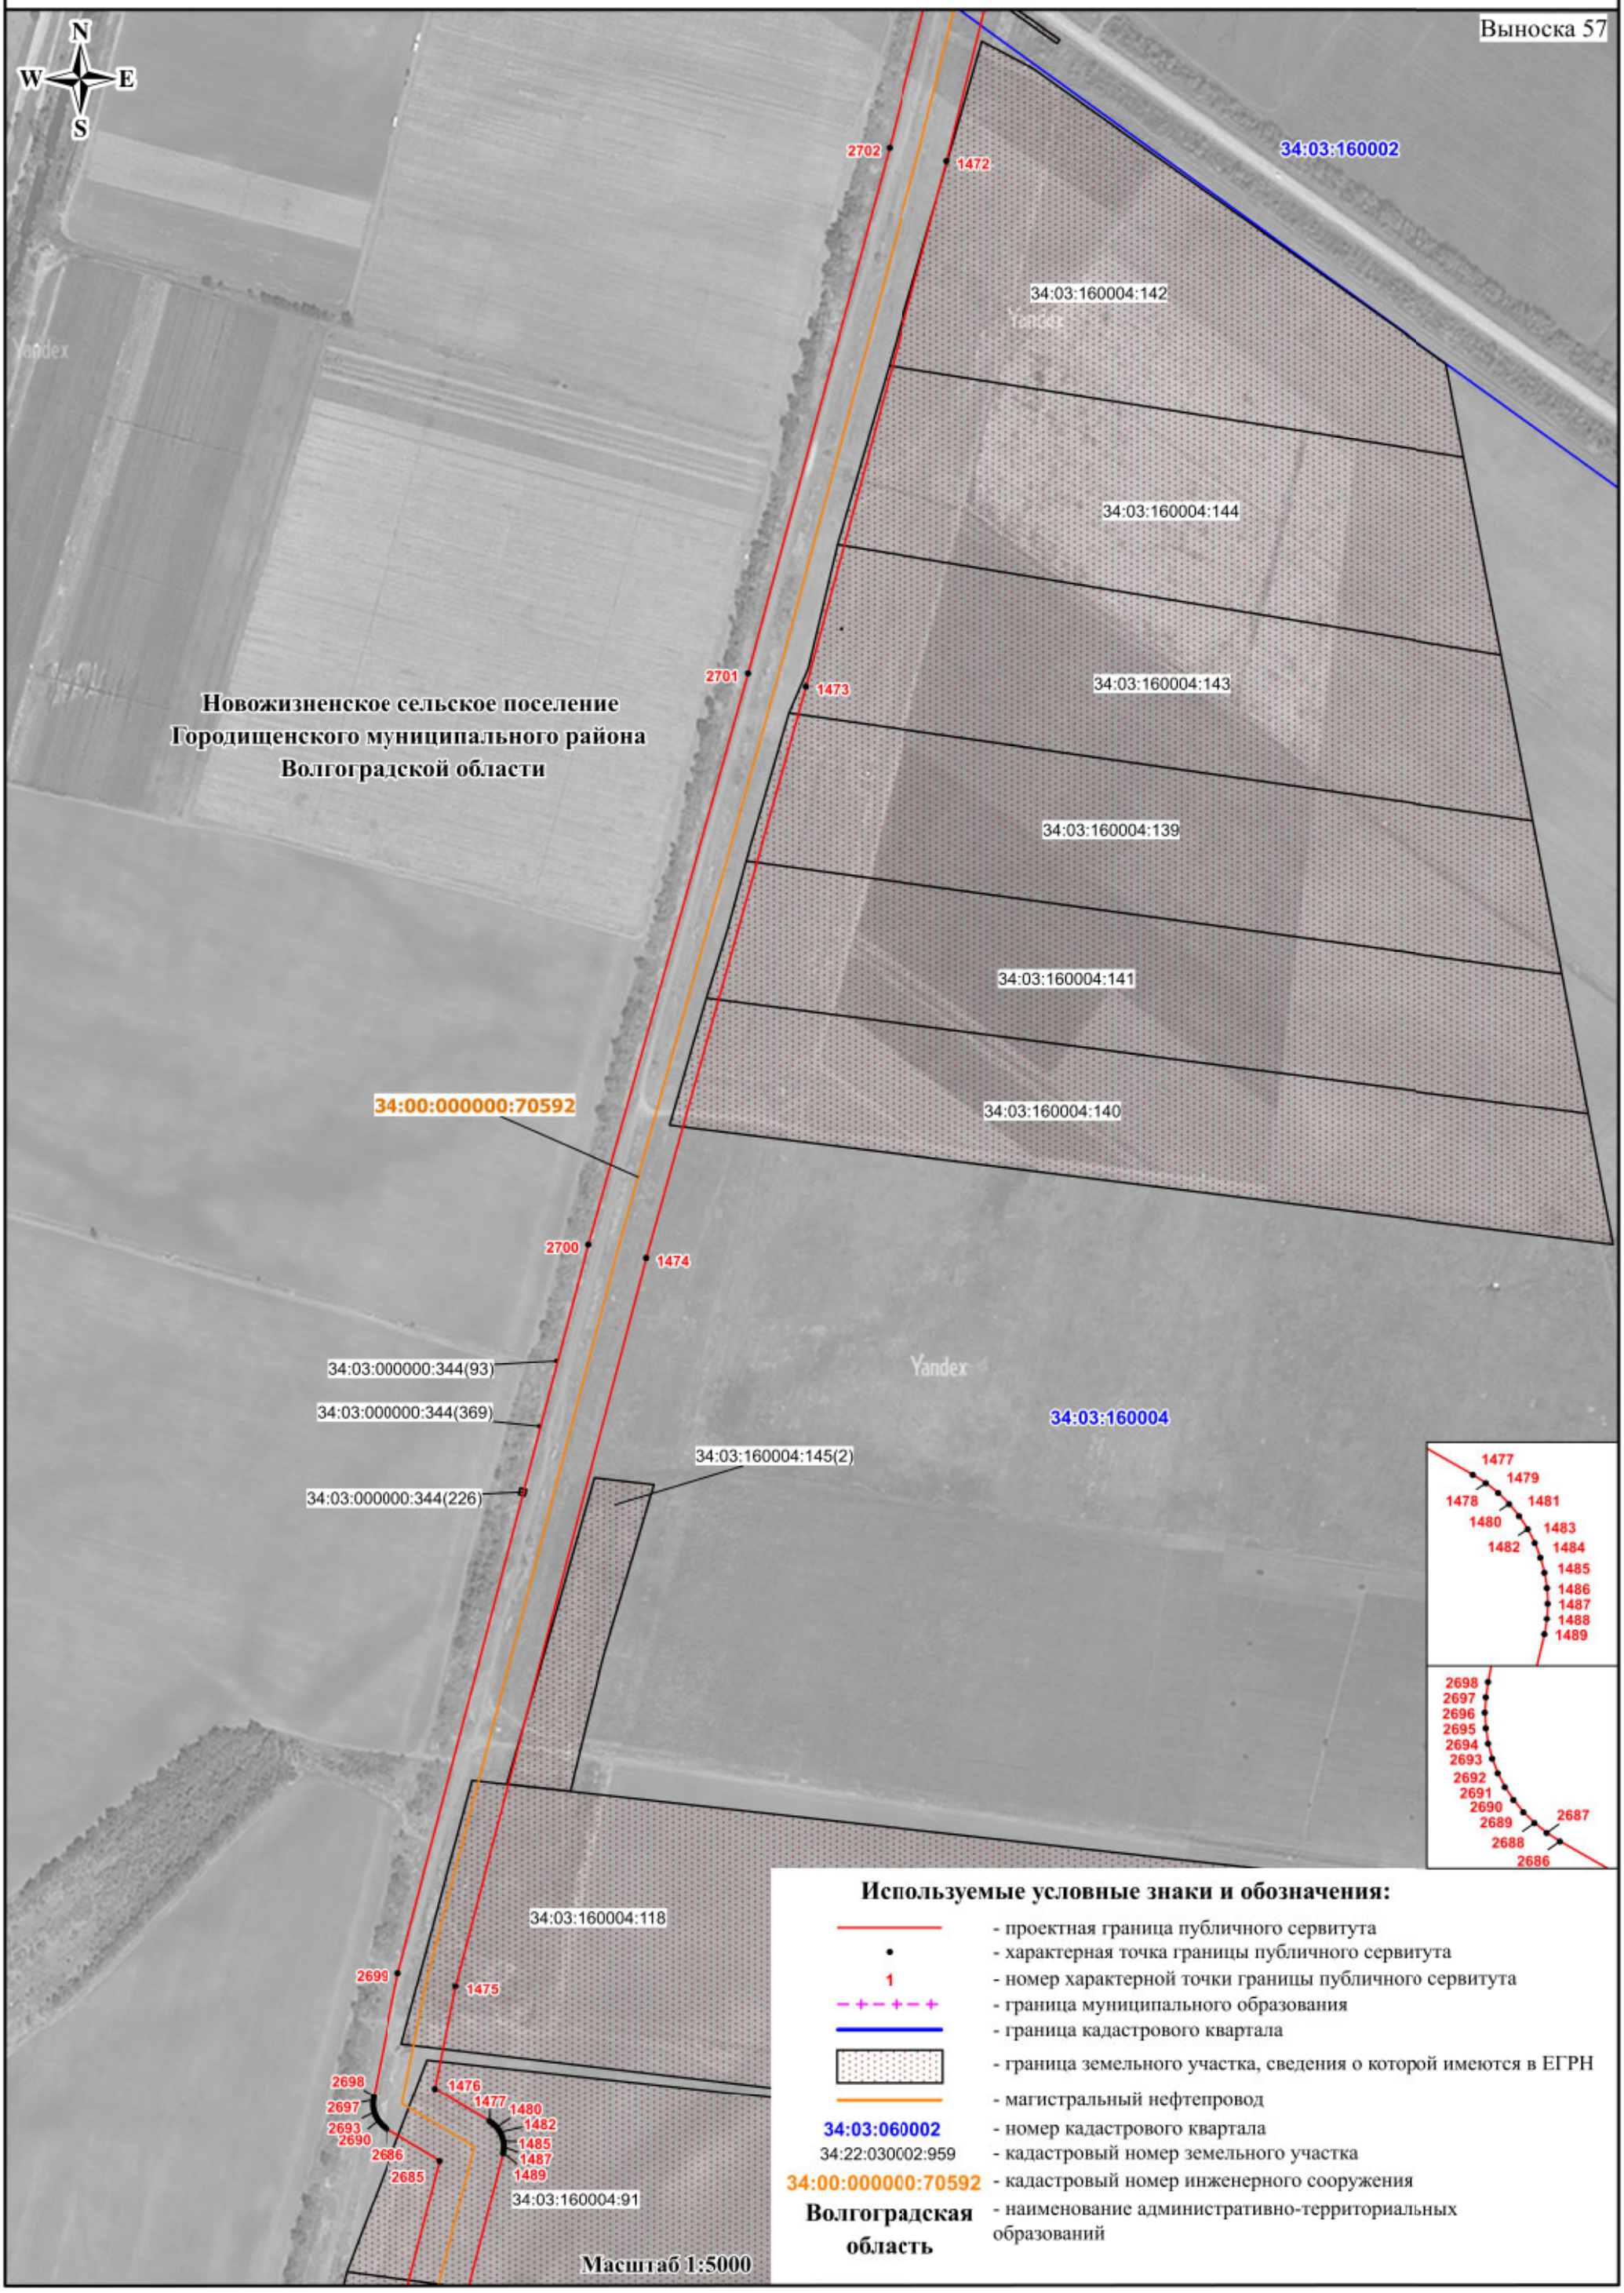


СХЕМА РАСПОЛОЖЕНИЯ ГРАНИЦ ПУБЛИЧНОГО СЕРВИТУТА

Публичный сервитут в отношении земель и земельных участков в целях эксплуатации магистрального нефтепровода федерального значения «Магистральный нефтепровод «Жирновск - Волгоград» - 84-314 км»

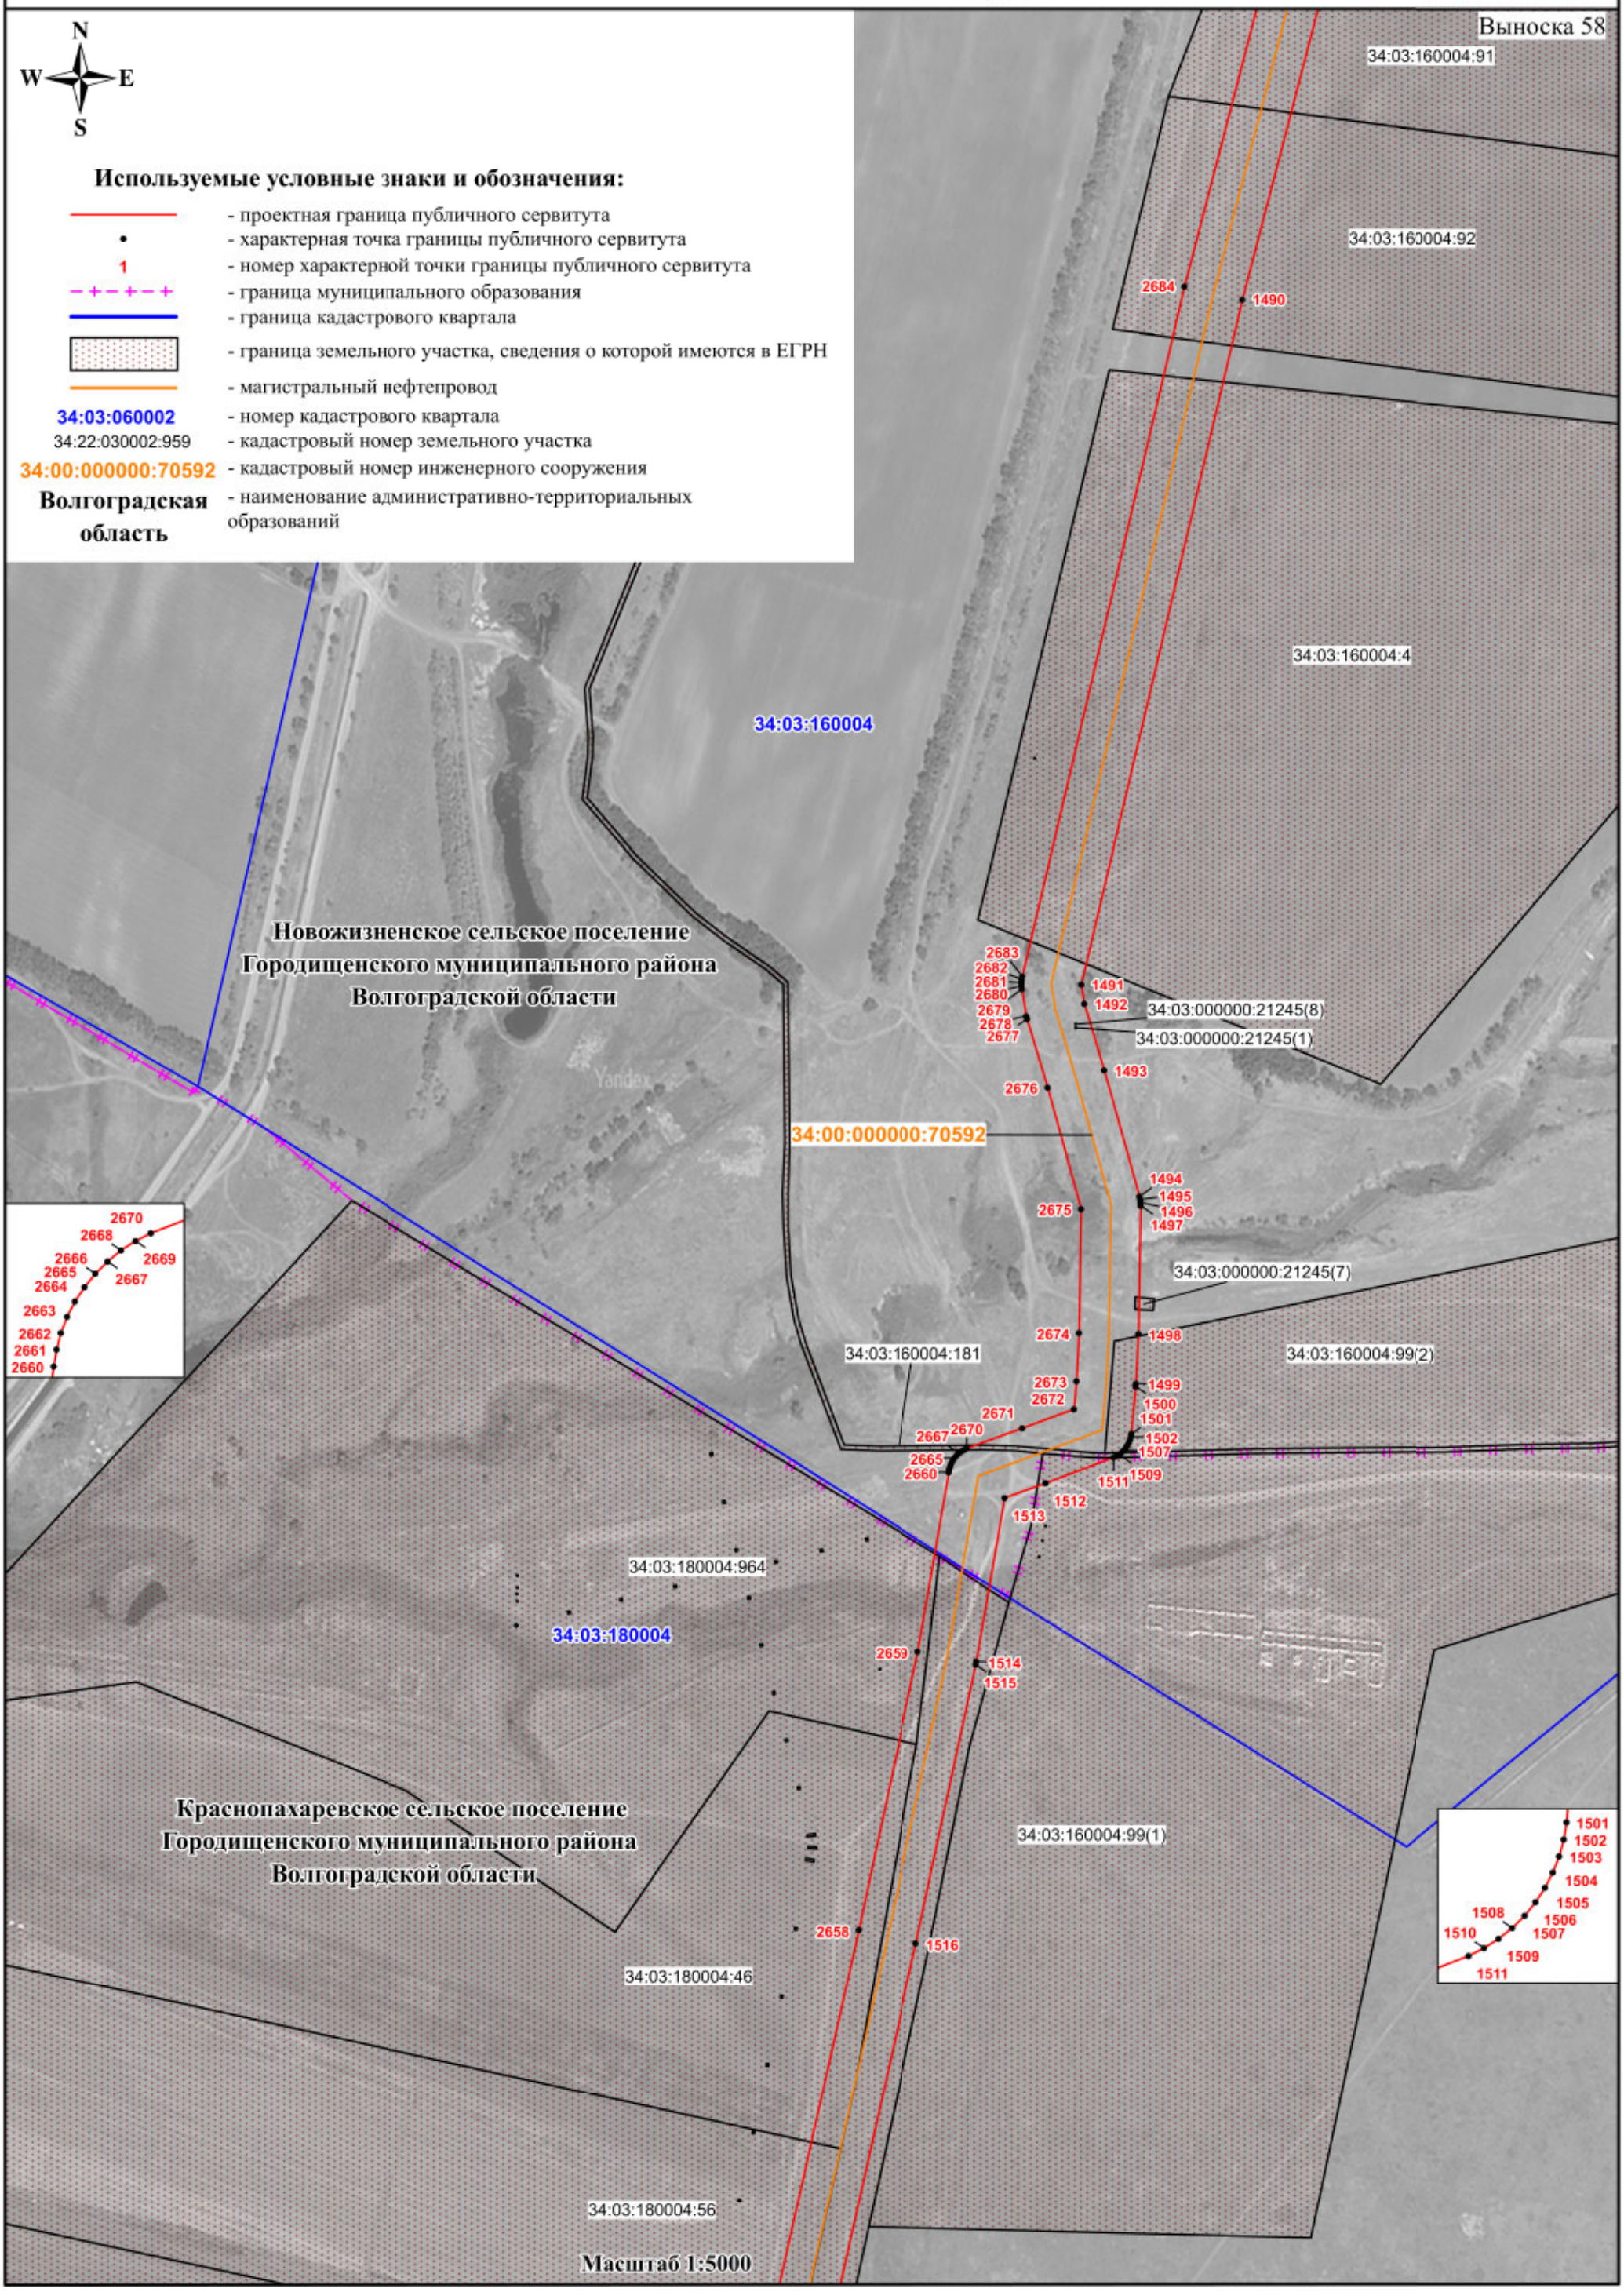


СХЕМА РАСПОЛОЖЕНИЯ ГРАНИЦ ПУБЛИЧНОГО СЕРВИТУТА

Публичный сервитут в отношении земель и земельных участков в целях эксплуатации магистрального нефтепровода федерального значения «Магистральный нефтепровод «Жирновск - Волгоград» - 84-314 км»

N
W E
S

Используемые условные знаки и обозначения:

- проектная граница публичного сервитута
- характерная точка границы публичного сервитута
1 - номер характерной точки границы публичного сервитута
- граница муниципального образования
- граница кадастрового квартала
- граница земельного участка, сведения о которой имеются в ЕГРН
- магистральный нефтепровод
34:03:060002 - номер кадастрового квартала
34:22:030002:959 - кадастровый номер земельного участка
34:00:000000:70592 - кадастровый номер инженерного сооружения
Волгоградская область - наименование административно-территориальных образований

Выноска 59

34:03:180004:56
34:03:180004:57
34:03:180004:58
34:03:180004:47
34:03:180004:6
34:03:180004:45
34:03:180004:48
34:03:180004:914
34:03:180004:877
34:03:180004:621
34:03:180004:622
34:03:000000:571
34:03:180004
2657
1517
2656
1518
2655
1519
2654
1520
1521
2653
1522
34:00:000000:70592

Краснопахаревское сельское поселение Городищенского муниципального района Волгоградской области

Масштаб 1:5000

СХЕМА РАСПОЛОЖЕНИЯ ГРАНИЦ ПУБЛИЧНОГО СЕРВИТУТА

Публичный сервитут в отношении земель и земельных участков в целях эксплуатации магистрального нефтепровода федерального значения «Магистральный нефтепровод «Жирновск - Волгоград» - 84-314 км»

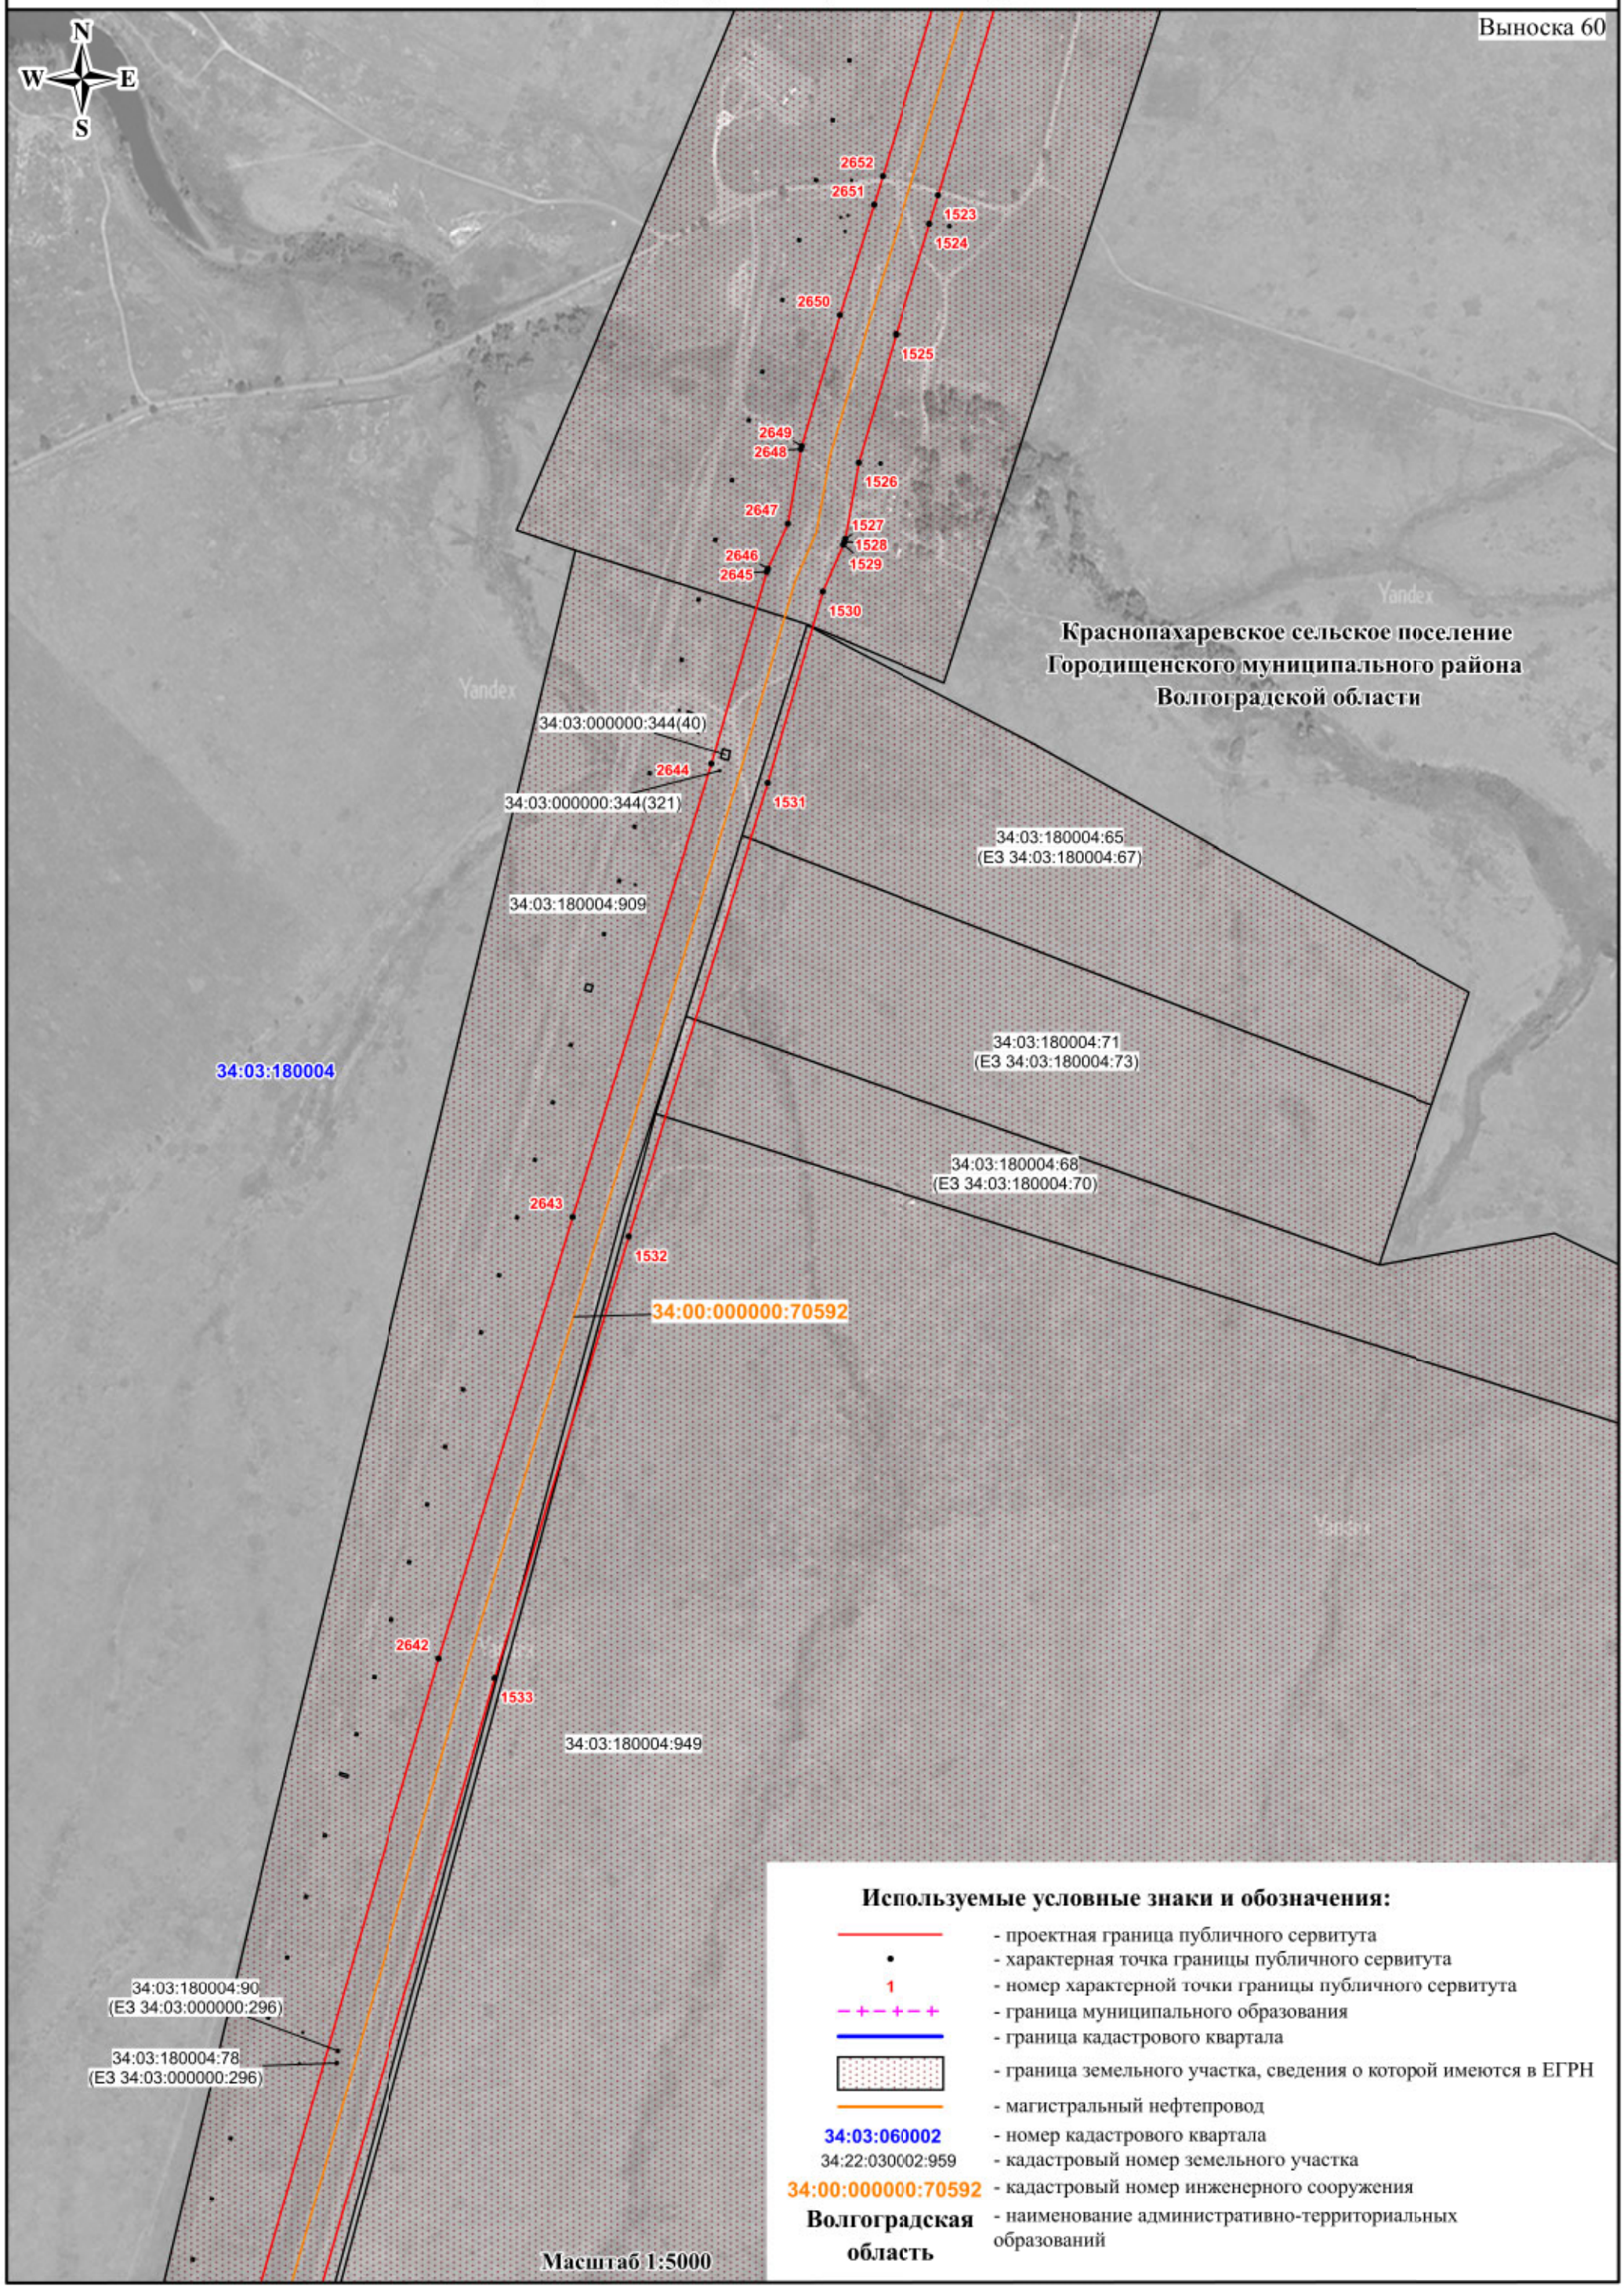


СХЕМА РАСПОЛОЖЕНИЯ ГРАНИЦ ПУБЛИЧНОГО СЕРВИТУТА

Публичный сервитут в отношении земель и земельных участков в целях эксплуатации магистрального нефтепровода федерального значения «Магистральный нефтепровод «Жирновск - Волгоград» - 84-314 км»

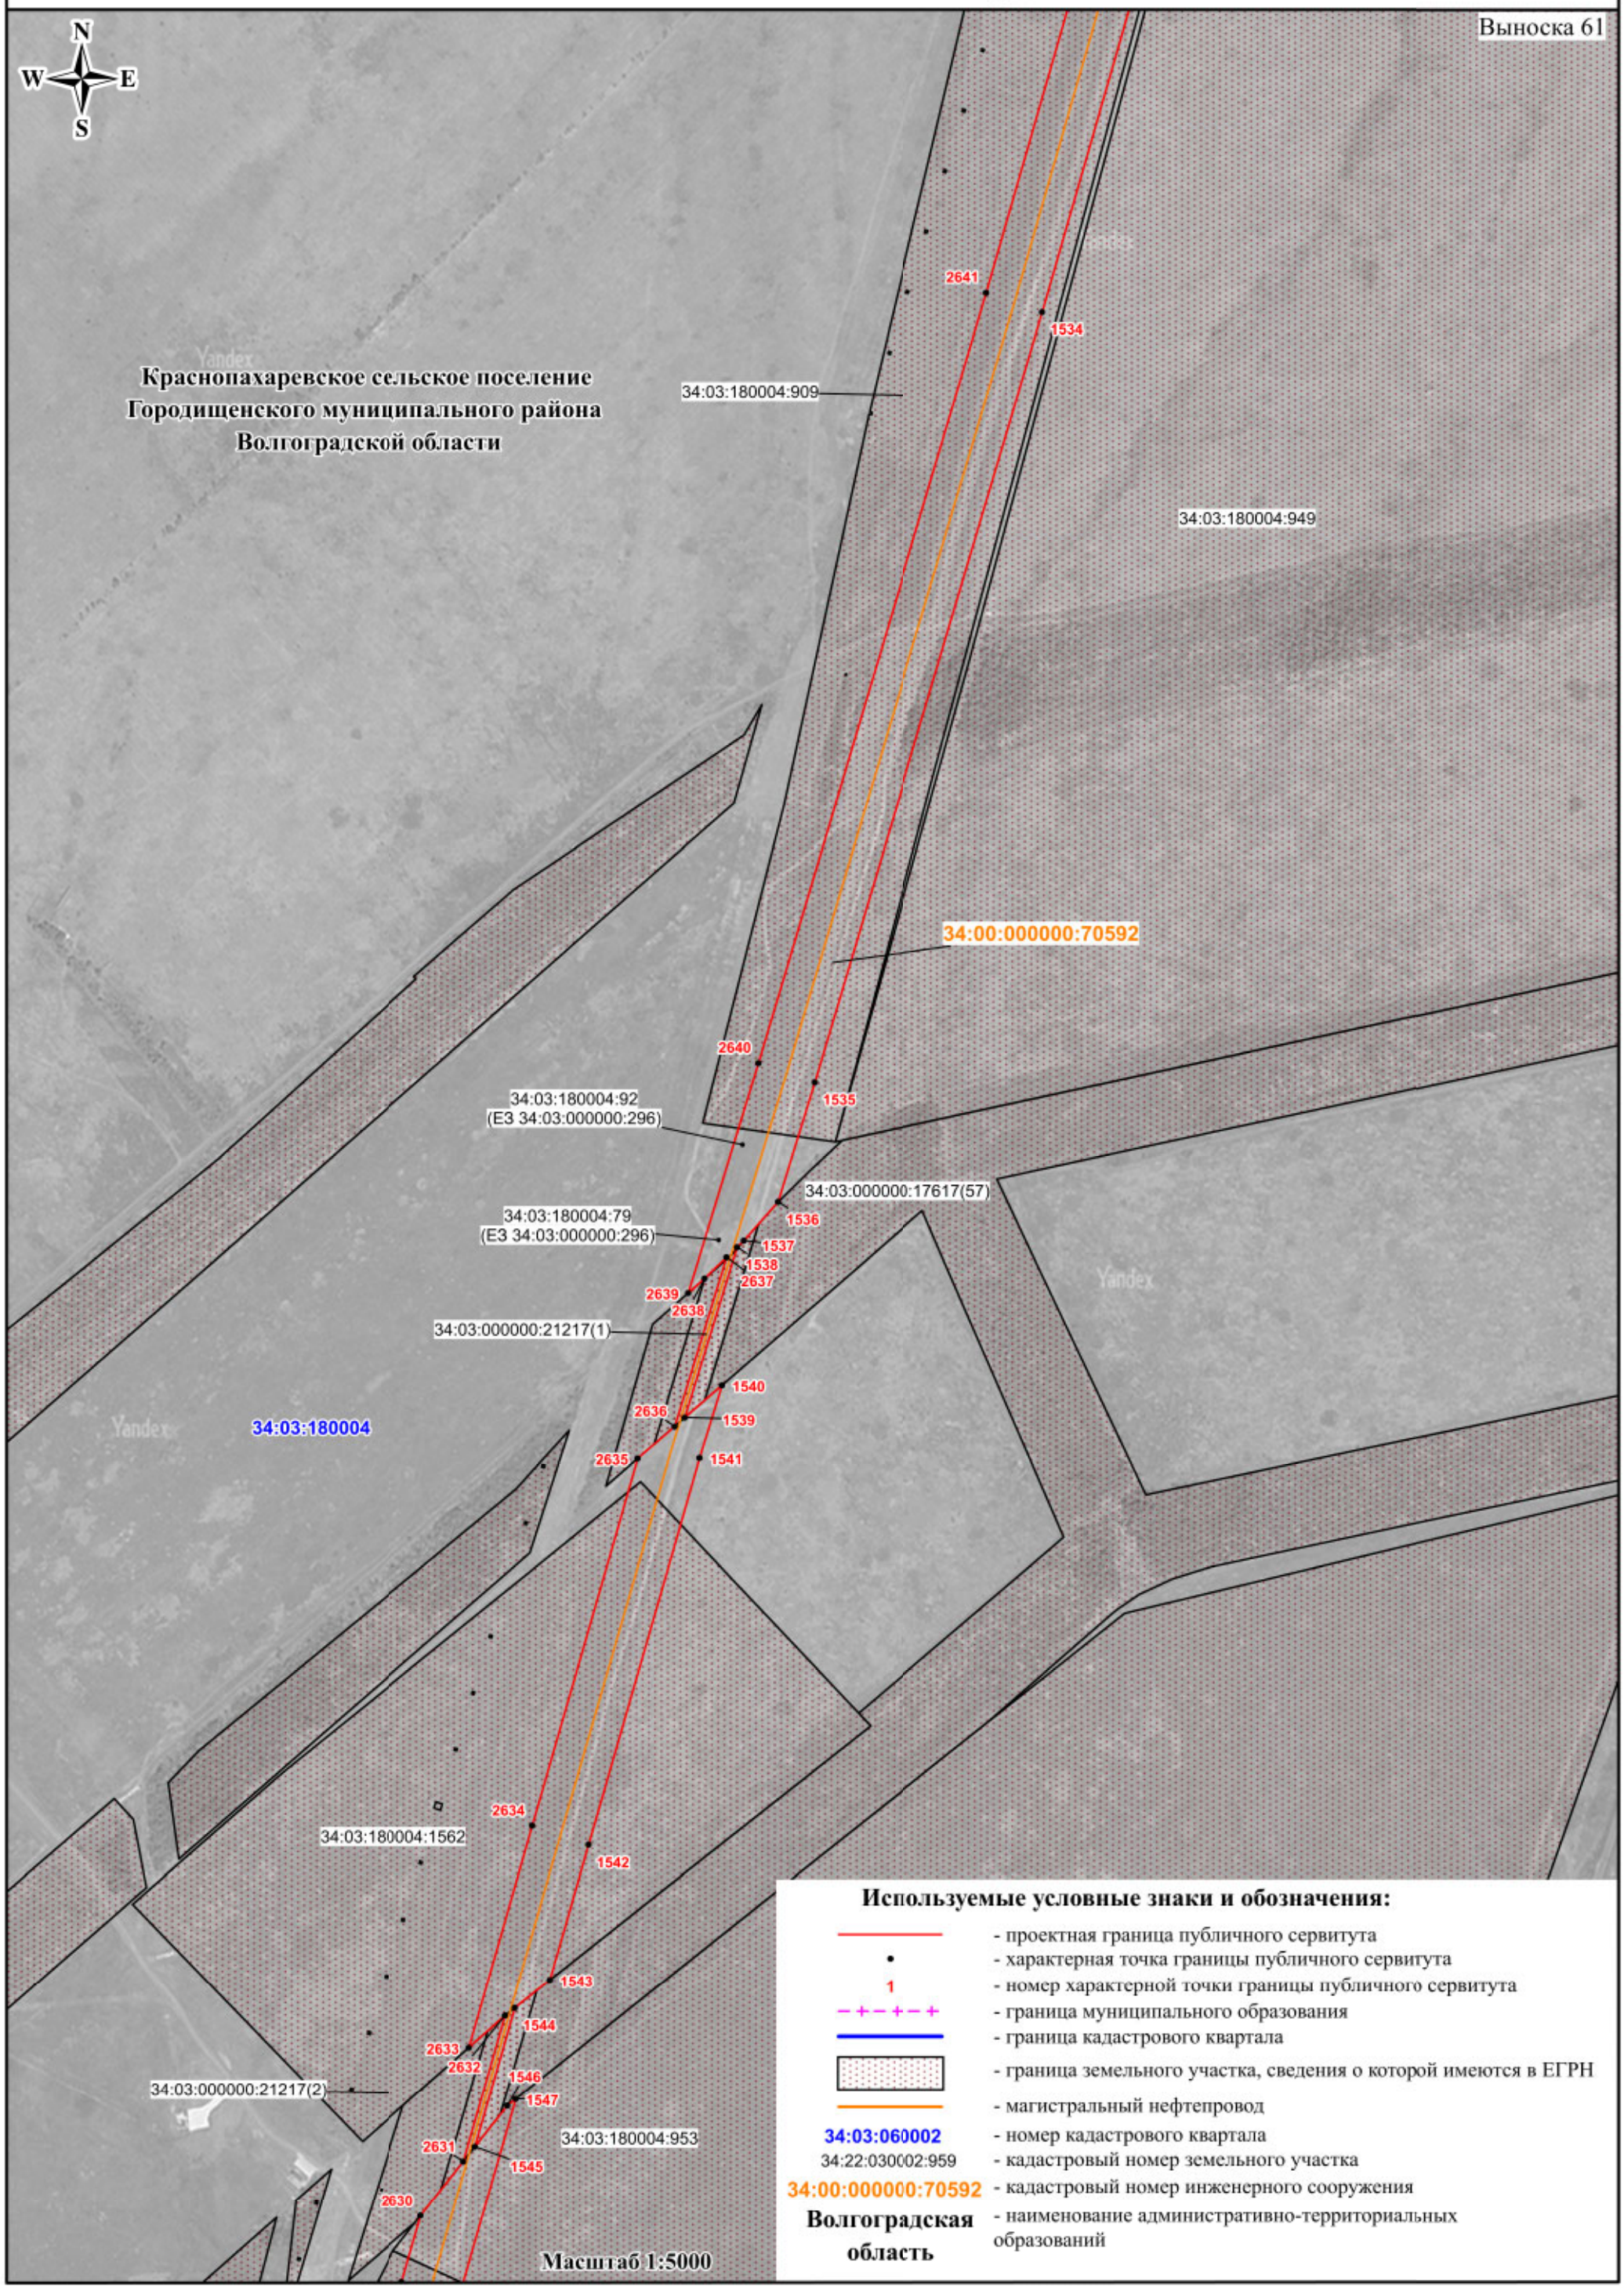


СХЕМА РАСПОЛОЖЕНИЯ ГРАНИЦ ПУБЛИЧНОГО СЕРВИТУТА

Публичный сервитут в отношении земель и земельных участков в целях эксплуатации магистрального нефтепровода федерального значения «Магистральный нефтепровод «Жирновск - Волгоград» - 84-314 км»

Выноска 62

N W E S

2630 2629 1548 2628 1549 2627 1550 2626 2625 1551 2624 2623 1552 2622 1553 2621 1554 2620 1555

34:03:180004:953

34:03:180004:104 (ЕЗ 34:03:000000:296)

34:03:180004:102 (ЕЗ 34:03:000000:296)

34:03:000000:17617(57)

34:03:180004:954

34:03:180004:884

34:03:180004

34:00:000000:70592

34:03:000000:344(345)

34:03:180004:105 (ЕЗ 34:03:000000:296)

34:03:180004:103 (ЕЗ 34:03:000000:296)

34:03:180004:913

Краснопахаревское сельское поселение Городищенского муниципального района Волгоградской области

Масштаб 1:5000

Используемые условные знаки и обозначения:

- проектная граница публичного сервитута
- характерная точка границы публичного сервитута
- 1 — номер характерной точки границы публичного сервитута
- граница муниципального образования
- граница кадастрового квартала
- граница земельного участка, сведения о которой имеются в ЕГРН
- магистральный нефтепровод
- 34:03:060002 — номер кадастрового квартала
- 34:22:030002:959 — кадастровый номер земельного участка
- 34:00:000000:70592 — кадастровый номер инженерного сооружения
- Волгоградская область — наименование административно-территориальных образований

СХЕМА РАСПОЛОЖЕНИЯ ГРАНИЦ ПУБЛИЧНОГО СЕРВИТУТА

Публичный сервитут в отношении земель и земельных участков в целях эксплуатации магистрального нефтепровода федерального значения «Магистральный нефтепровод «Жирновск - Волгоград» - 84-314 км»


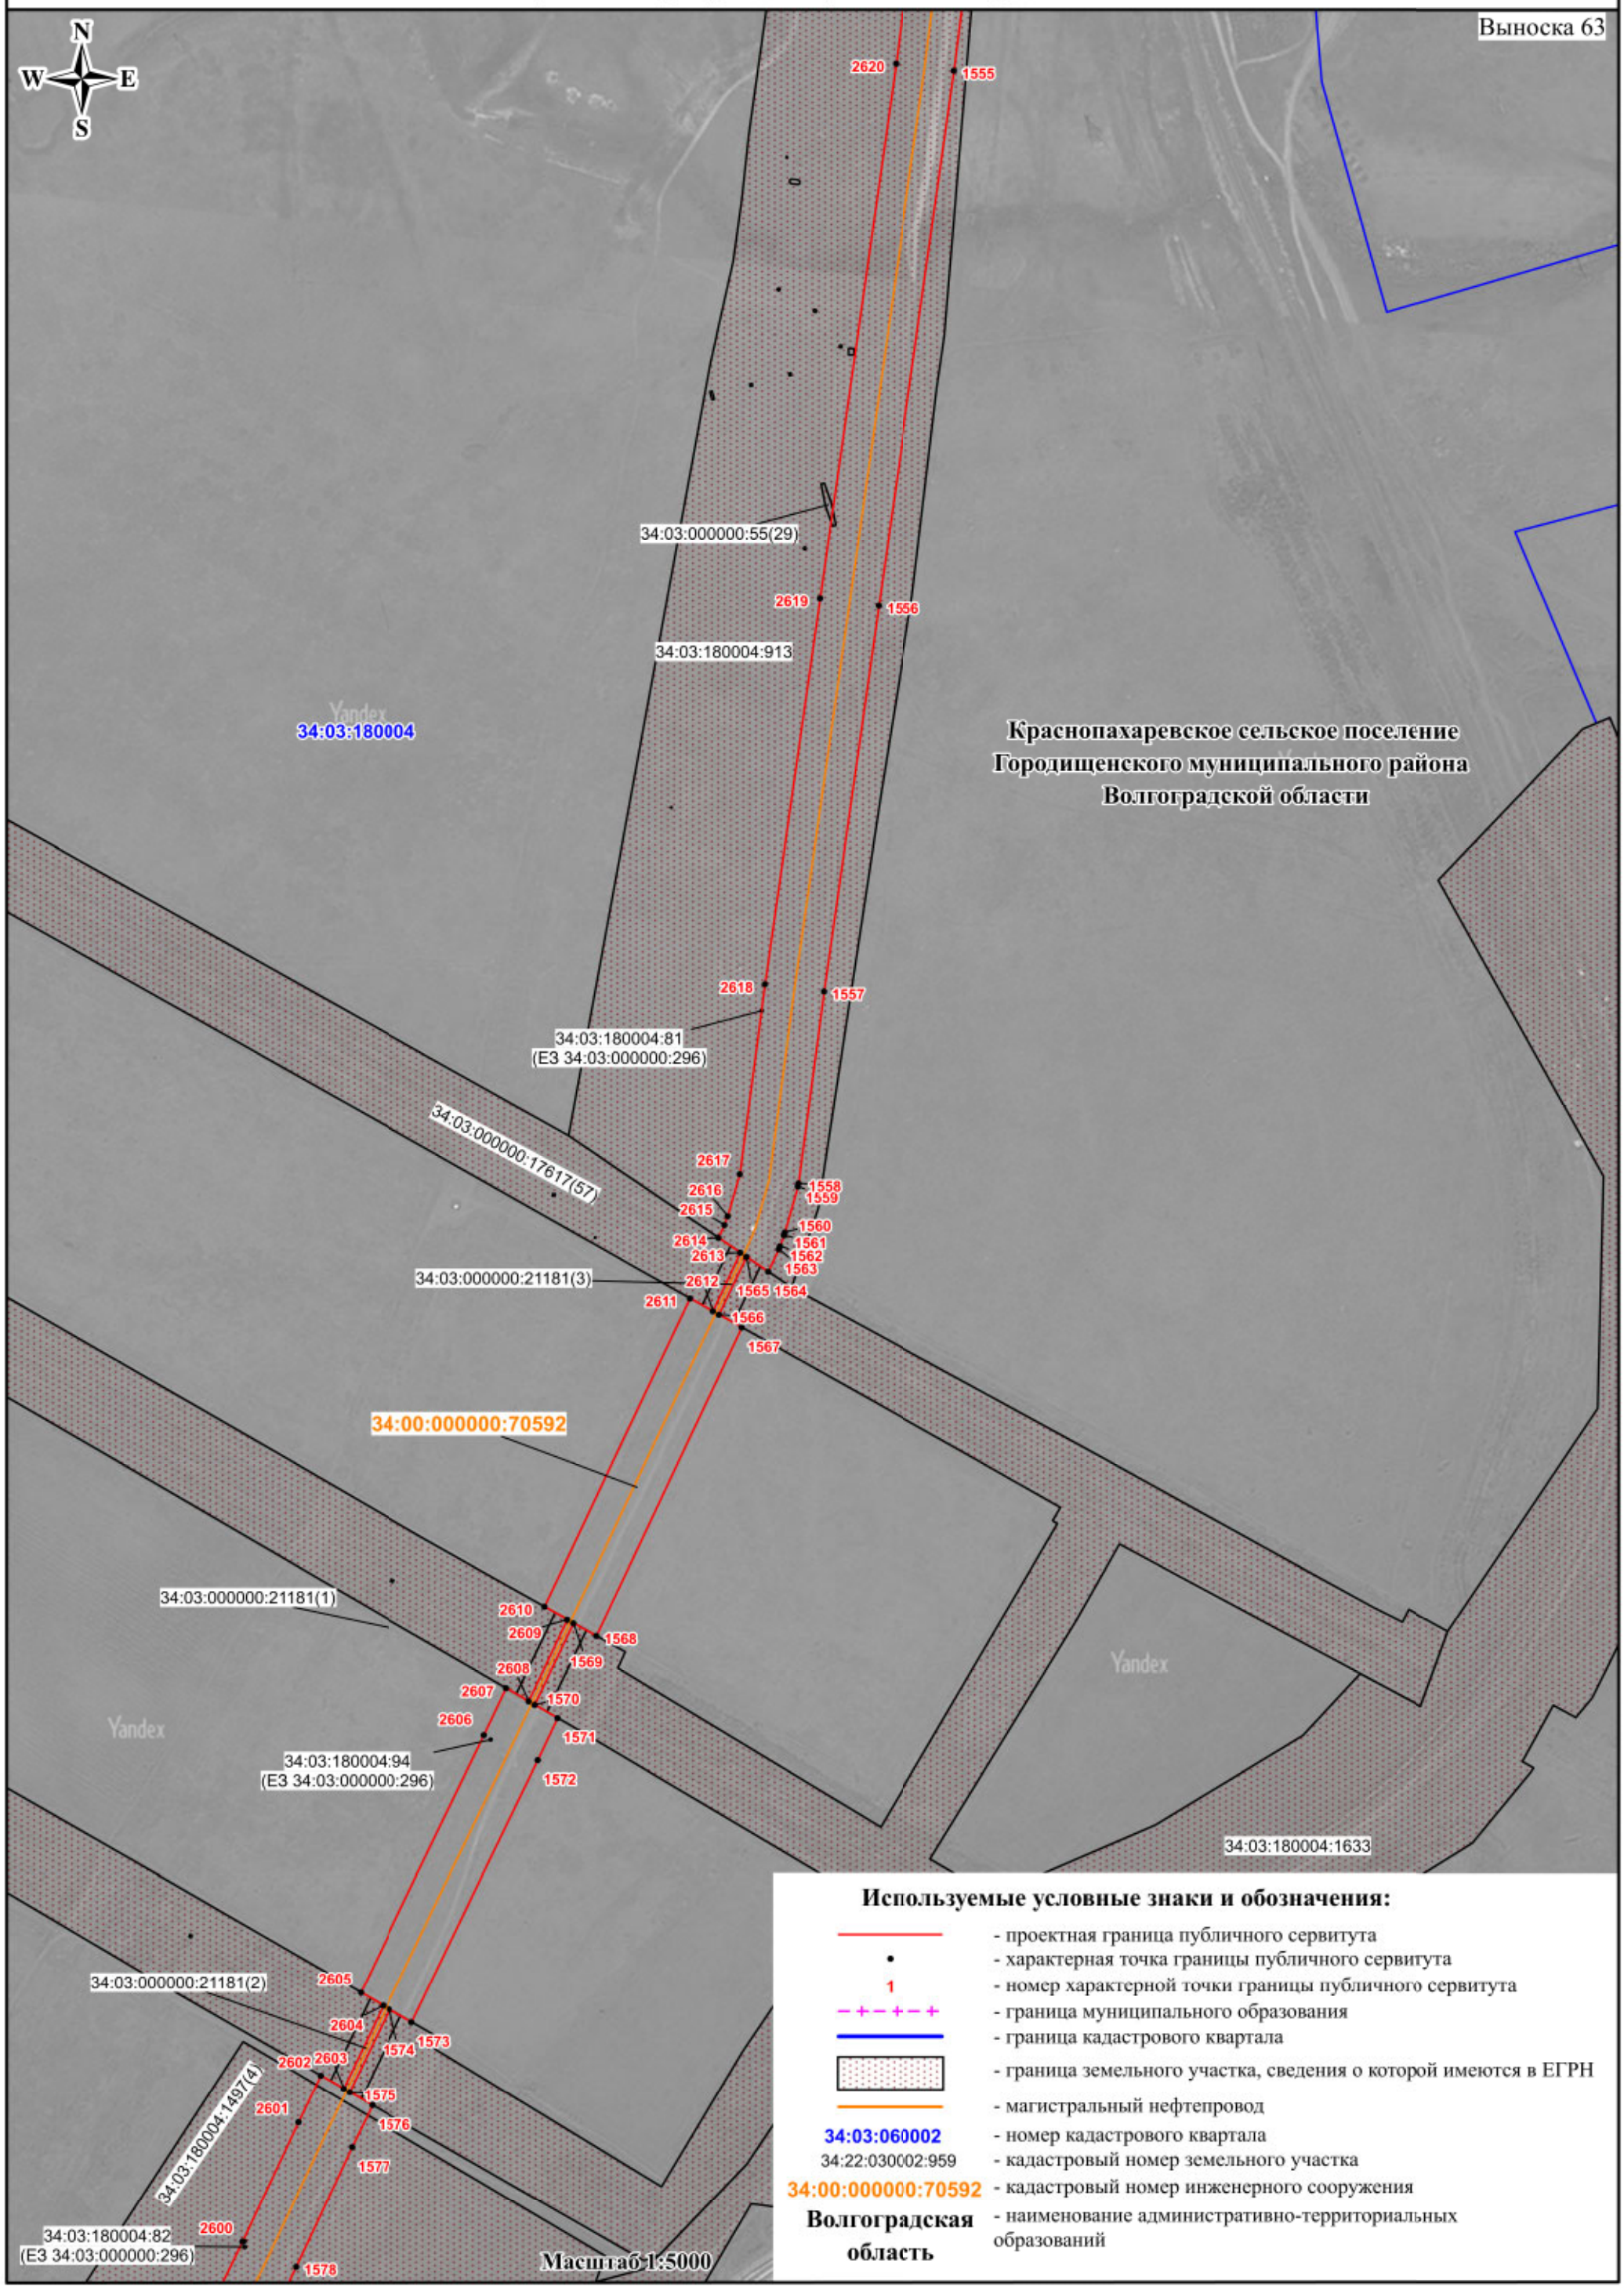


СХЕМА РАСПОЛОЖЕНИЯ ГРАНИЦ ПУБЛИЧНОГО СЕРВИТУТА

Публичный сервитут в отношении земель и земельных участков в целях эксплуатации магистрального нефтепровода федерального значения «Магистральный нефтепровод «Жирновск - Волгоград» - 84-314 км»

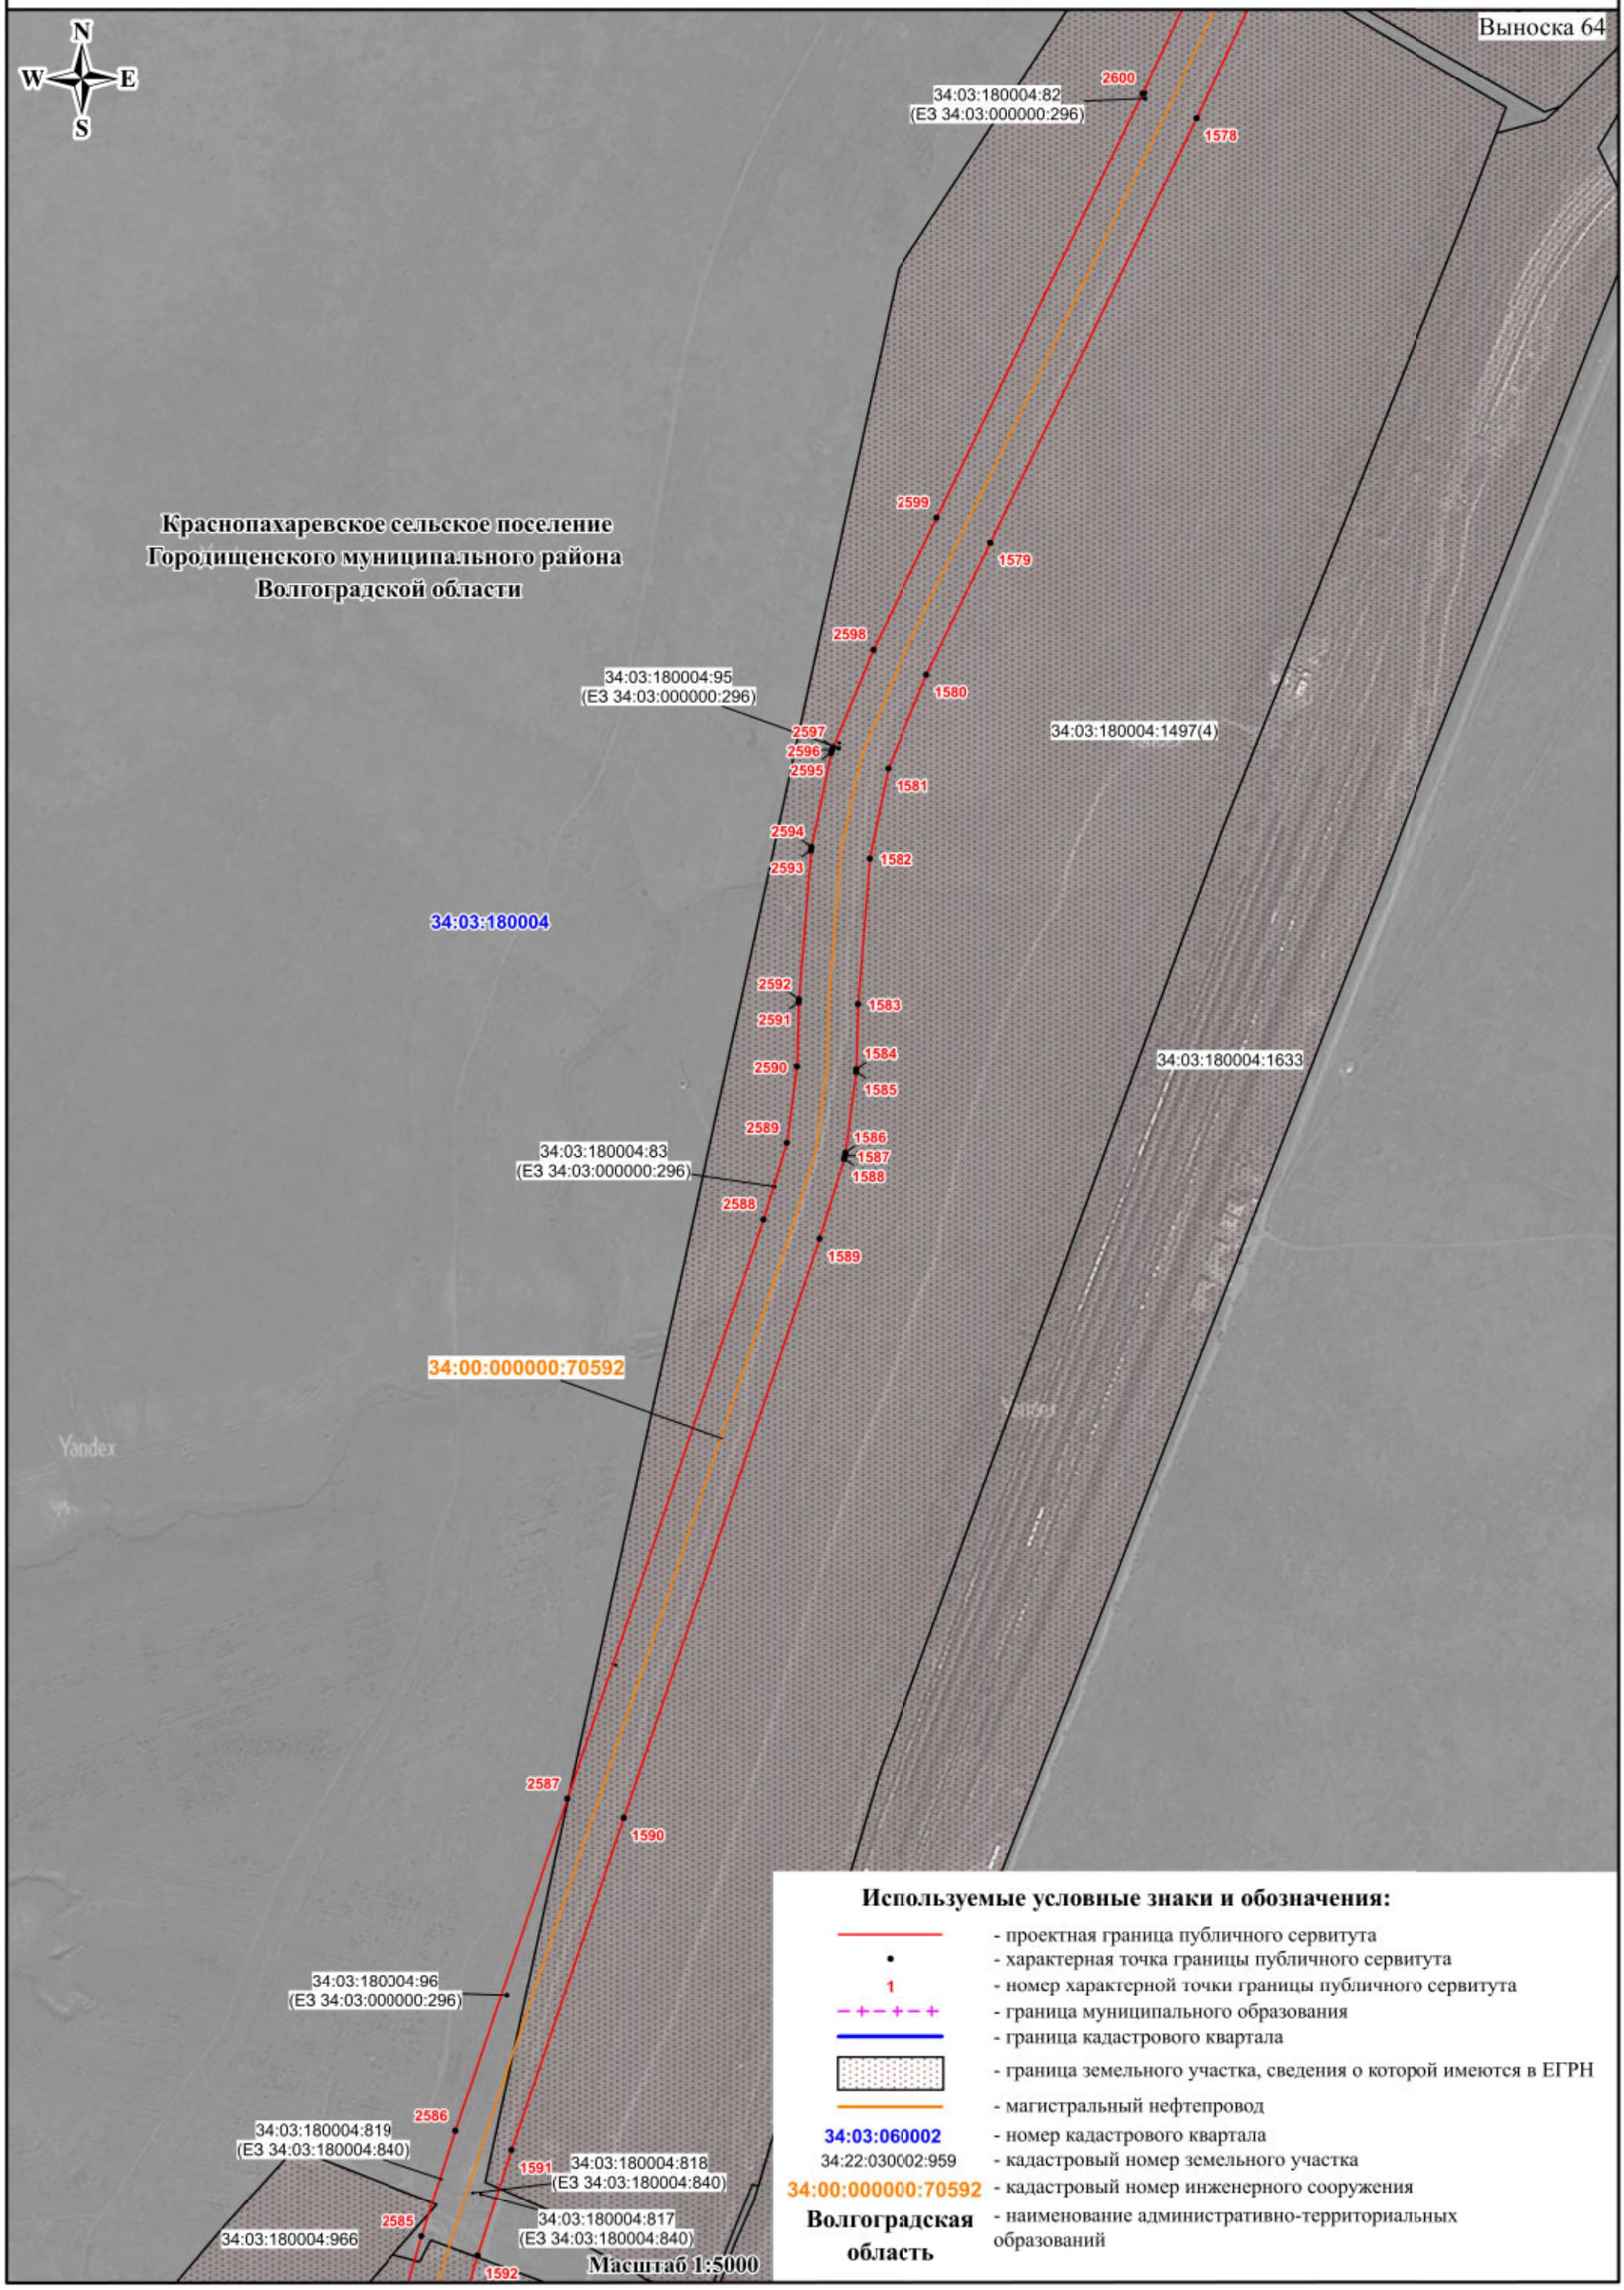

Используемые условные знаки и обозначения:

- проектная граница публичного сервитута
- характерная точка границы публичного сервитута
- 1 — номер характерной точки границы публичного сервитута
- граница муниципального образования
- граница кадастрового квартала
- граница земельного участка, сведения о которой имеются в ЕГРН
- магистральный нефтепровод
- 34:03:060002 — номер кадастрового квартала
- 34:22:030002:959 — кадастровый номер земельного участка
- 34:00:000000:70592 — кадастровый номер инженерного сооружения
- Волгоградская область — наименование административно-территориальных образований

СХЕМА РАСПОЛОЖЕНИЯ ГРАНИЦ ПУБЛИЧНОГО СЕРВИТУТА

Публичный сервитут в отношении земель и земельных участков в целях эксплуатации магистрального нефтепровода федерального значения «Магистральный нефтепровод «Жирновск - Волгоград» - 84-314 км»

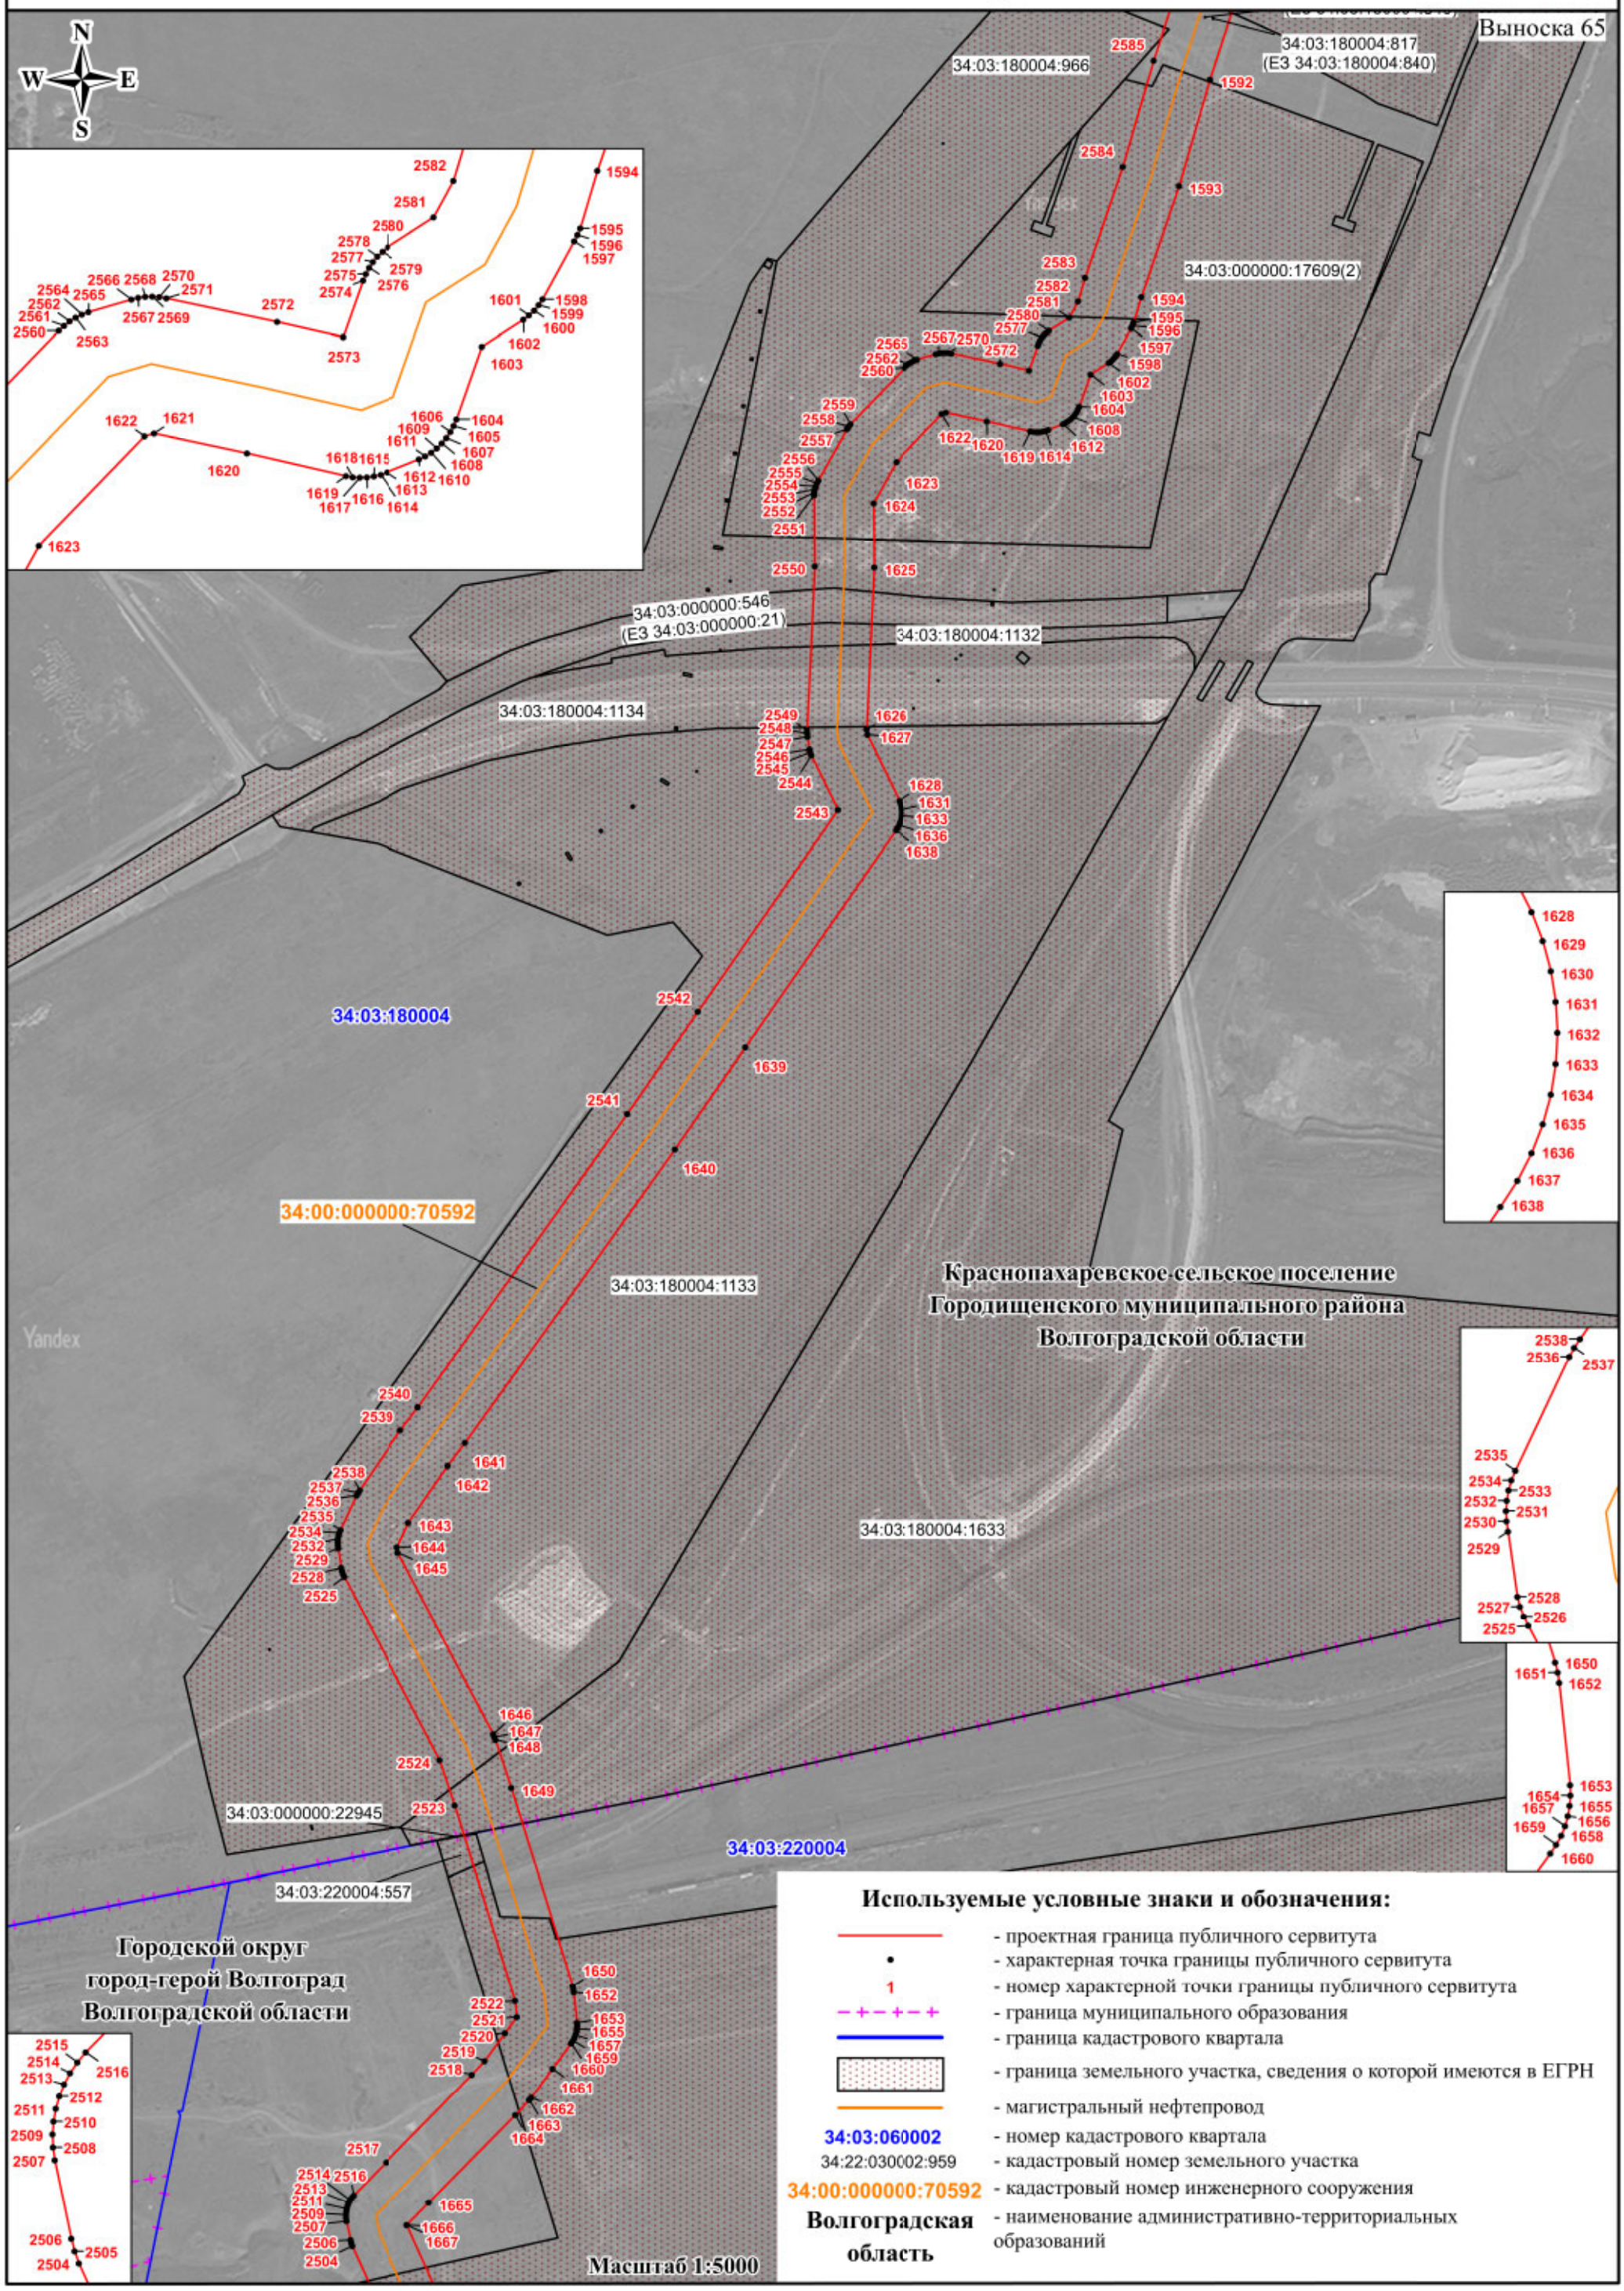


СХЕМА РАСПОЛОЖЕНИЯ ГРАНИЦ ПУБЛИЧНОГО СЕРВИТУТА

Публичный сервитут в отношении земель и земельных участков в целях эксплуатации магистрального нефтепровода федерального значения «Магистральный нефтепровод «Жирновск - Волгоград» - 84-314 км»

Выноска 66

2516
2513
2507
2506
2504
1665
1666
1667
1668
1669
2503
2502
2501
34:00:000000:70297(1)
1670
34:00:000000:70297(9)
34:03:220004:15
(ЕЗ 34:03:000000:296)
2500
34:03:000000:22357
(ЕЗ 34:03:000000:381)
1671
2499
34:03:220004
34:00:000000:70592
Городской округ
город-герой Волгоград
Волгоградской области
34:00:000000:70297(22)
34:03:220004:16
(ЕЗ 34:03:000000:296)
1672
2498
34:00:000000:70297(12)
34:03:220004:7
(ЕЗ 34:03:000000:296)
34:03:220004:17
(ЕЗ 34:03:000000:296)
34:00:000000:70297(23)
34:03:220004:5
(ЕЗ 34:03:000000:296)
34:00:000000:70297(4)
34:00:000000:70297(5)
1673
34:03:220004:18
(ЕЗ 34:03:000000:296)
1674
34:00:000000:70297(16)
2497
34:00:000000:70297(2)
34:03:220004:19
(ЕЗ 34:03:000000:296)
1675
2496
2495
1676
2494
34:00:000000:70297(17)
34:03:220004:24
(ЕЗ 34:03:000000:296)

Используемые условные знаки и обозначения:

- проектная граница публичного сервитута
- характерная точка границы публичного сервитута
1 - номер характерной точки границы публичного сервитута
- граница муниципального образования
- граница кадастрового квартала
- граница земельного участка, сведения о которой имеются в ЕГРН
- магистральный нефтепровод
34:03:060002 - номер кадастрового квартала
34:22:030002:959 - кадастровый номер земельного участка
34:00:000000:70592 - кадастровый номер инженерного сооружения
Волгоградская область - наименование административно-территориальных образований

Масштаб 1:5000

СХЕМА РАСПОЛОЖЕНИЯ ГРАНИЦ ПУБЛИЧНОГО СЕРВИТУТА

Публичный сервитут в отношении земель и земельных участков в целях эксплуатации магистрального нефтепровода федерального значения «Магистральный нефтепровод «Жирновск - Волгоград» - 84-314 км»

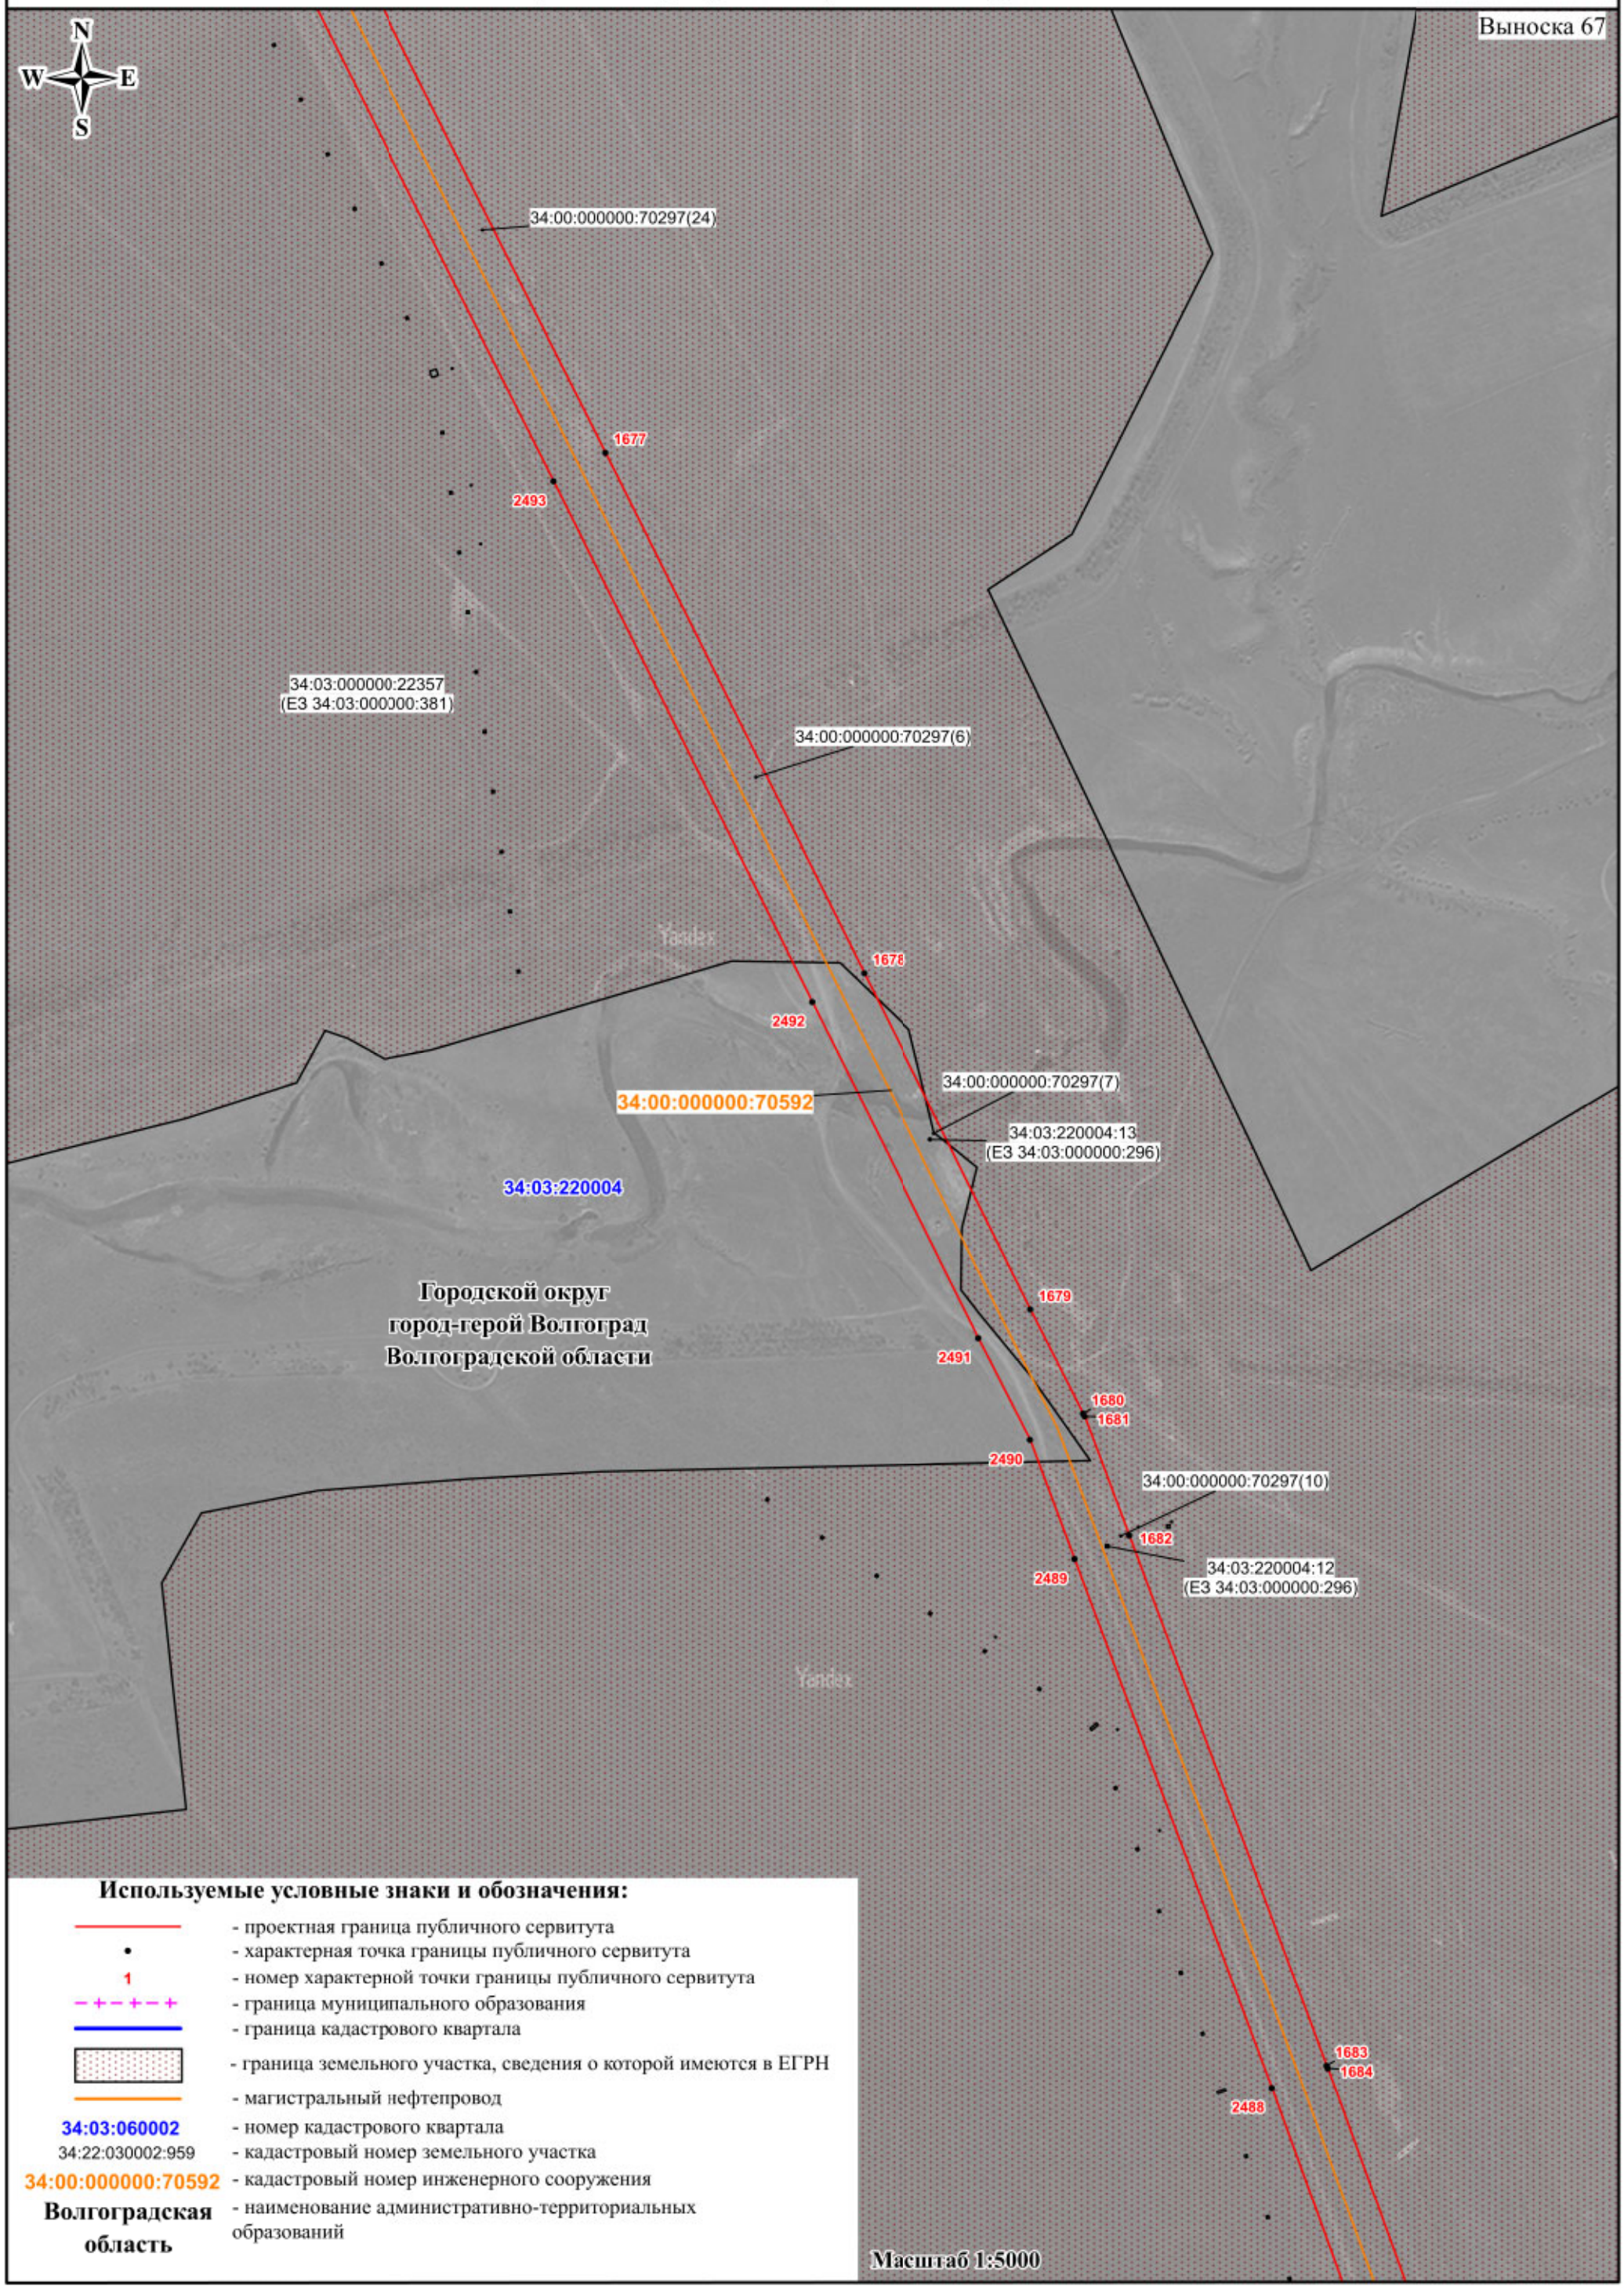


СХЕМА РАСПОЛОЖЕНИЯ ГРАНИЦ ПУБЛИЧНОГО СЕРВИТУТА

Публичный сервитут в отношении земель и земельных участков в целях эксплуатации магистрального нефтепровода федерального значения «Магистральный нефтепровод «Жирновск - Волгоград» - 84-314 км»

Выноска 68

Городской округ
город-герой Волгоград
Волгоградской области

34:00:000000:70592

34:03:220004

34:03:220004:38
(ЕЗ 34:03:220004:41)

34:03:220004:425(11)

1684 2488 1685 2487 1686 2486 2485 1687 1688 2484 1689 2483 1690 2482 2481


Используемые условные знаки и обозначения:

- проектная граница публичного сервитута
- характерная точка границы публичного сервитута
1 - номер характерной точки границы публичного сервитута
- граница муниципального образования
- граница кадастрового квартала
- граница земельного участка, сведения о которой имеются в ЕГРН
- магистральный нефтепровод
34:03:060002 - номер кадастрового квартала
34:22:030002:959 - кадастровый номер земельного участка
34:00:000000:70592 - кадастровый номер инженерного сооружения
Волгоградская область - наименование административно-территориальных образований

Масштаб 1:5000

СХЕМА РАСПОЛОЖЕНИЯ ГРАНИЦ ПУБЛИЧНОГО СЕРВИТУТА

Публичный сервитут в отношении земель и земельных участков в целях эксплуатации магистрального нефтепровода федерального значения «Магистральный нефтепровод «Жирновск - Волгоград» - 84-314 км»

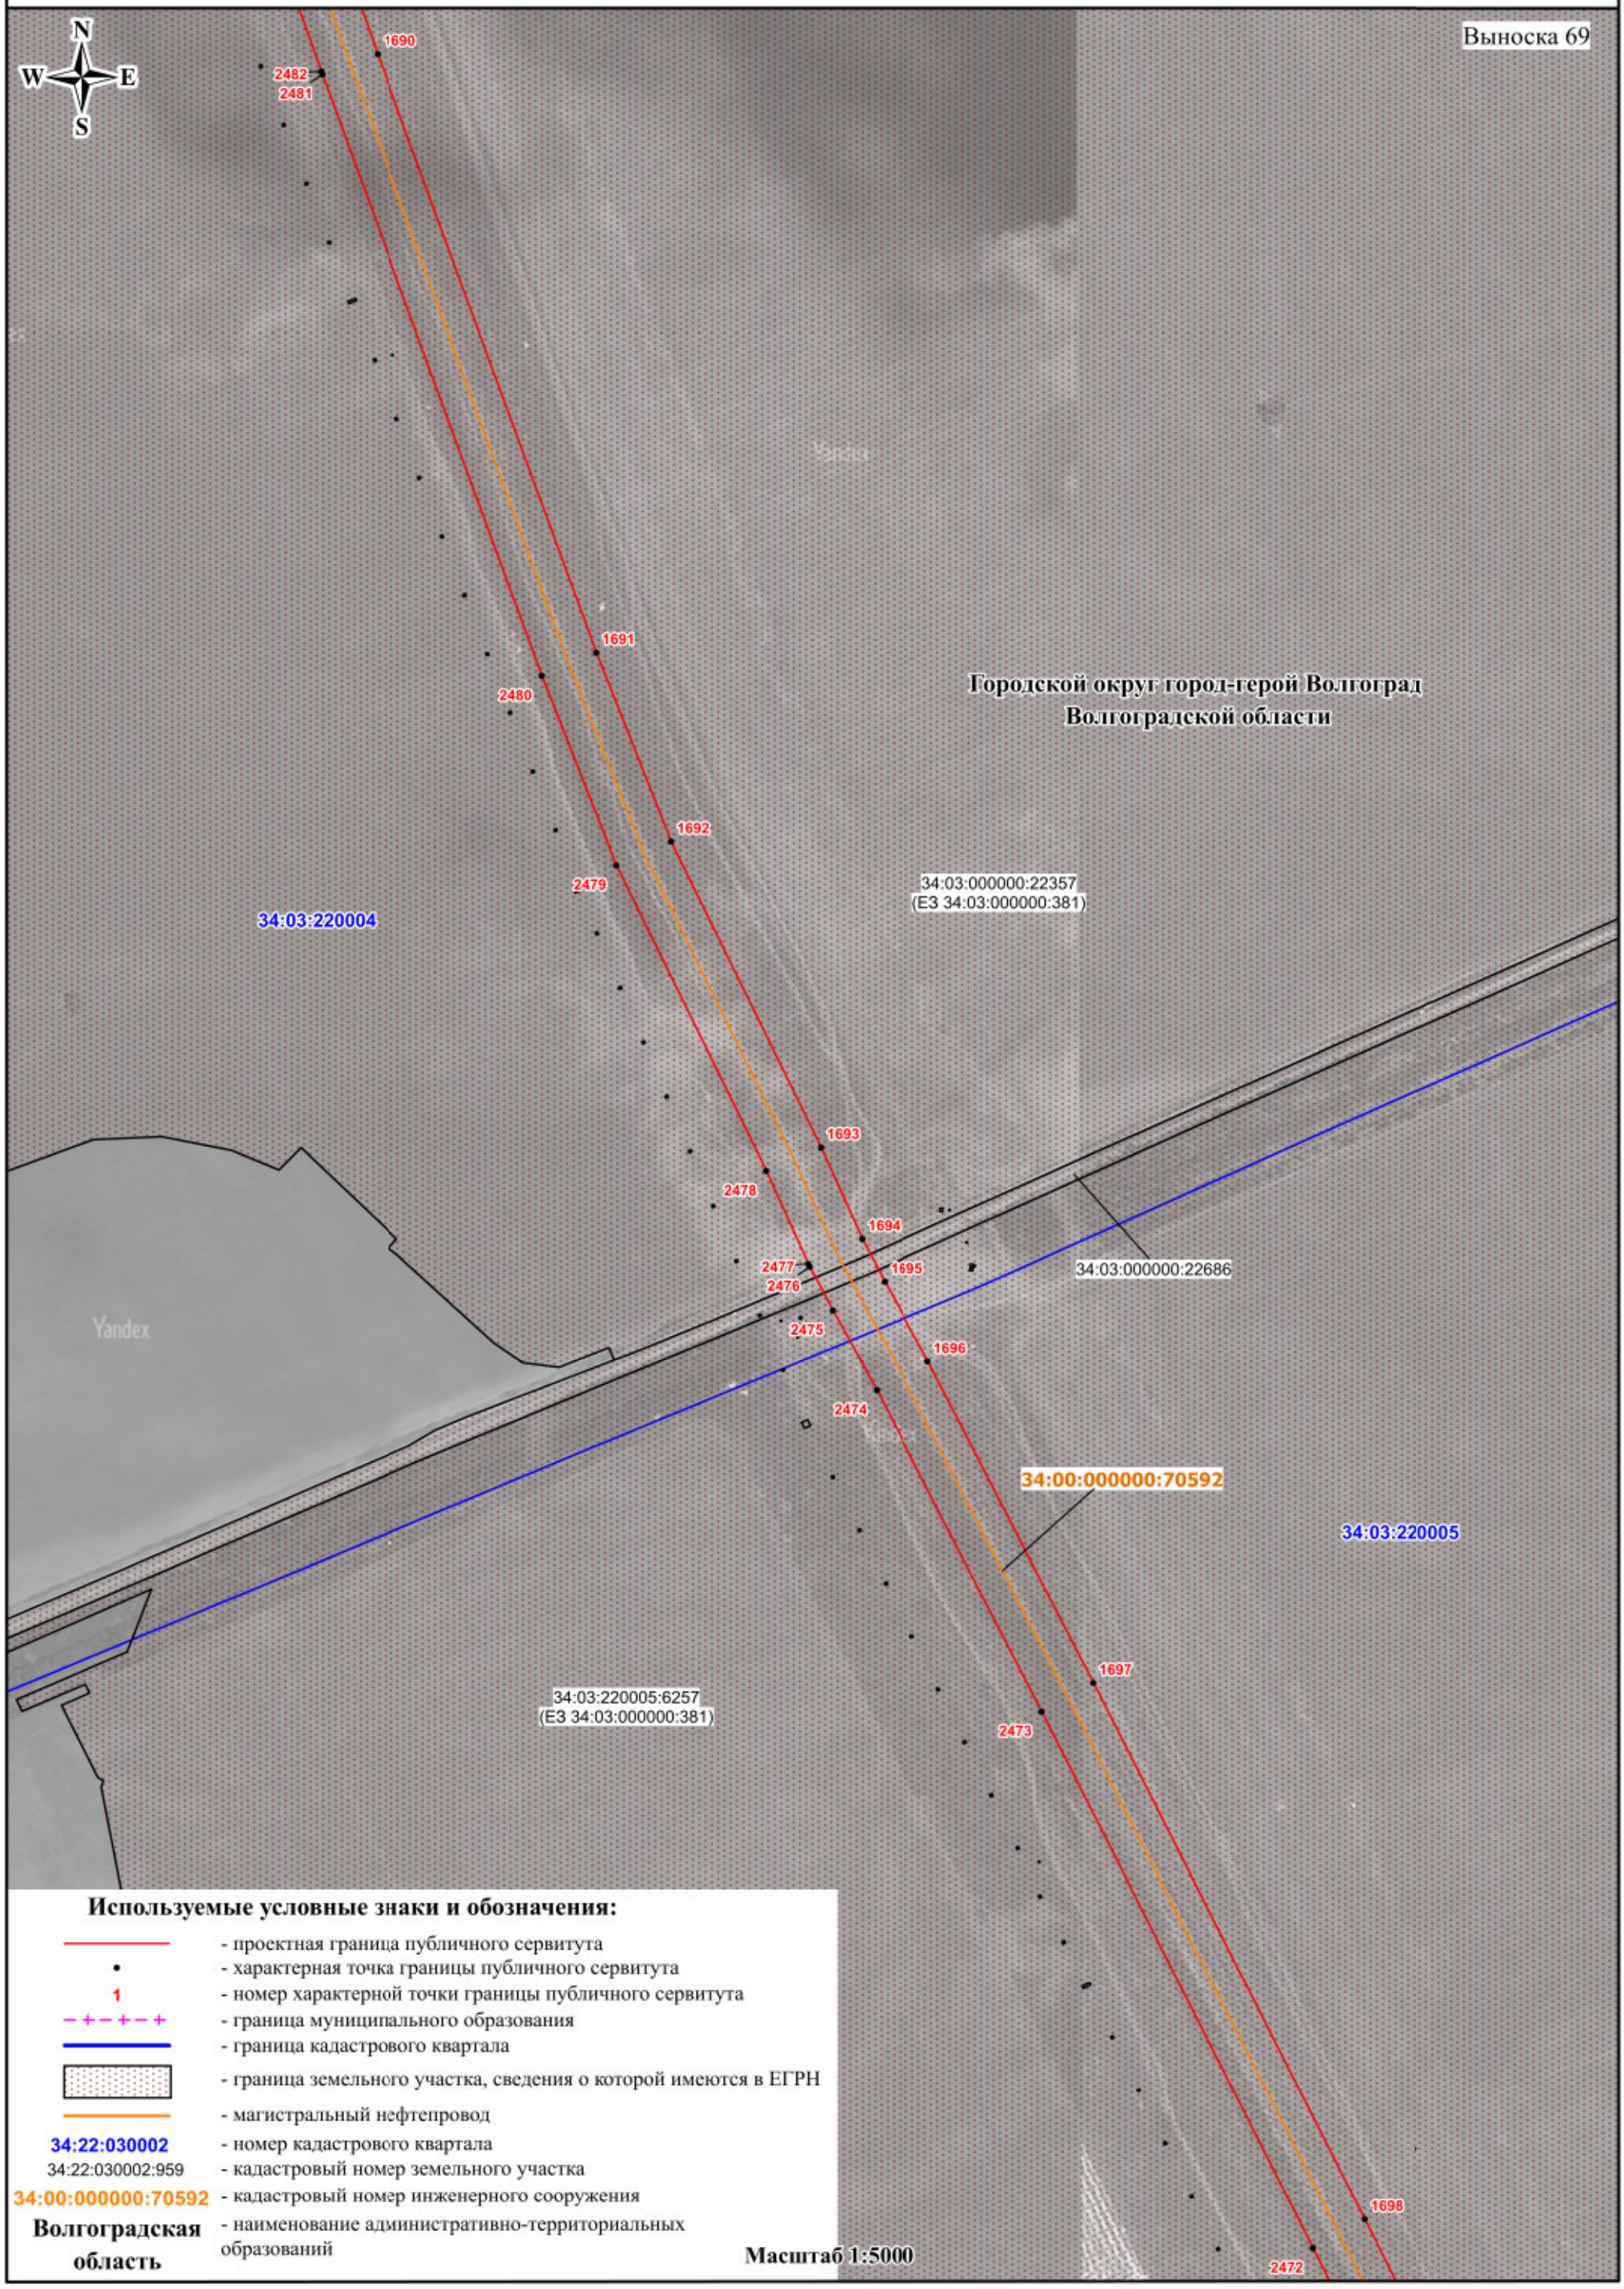

Используемые условные знаки и обозначения:

- проектная граница публичного сервитута
- характерная точка границы публичного сервитута
- 1 - номер характерной точки границы публичного сервитута
- граница муниципального образования
- граница кадастрового квартала
- граница земельного участка, сведения о которой имеются в ЕГРН
- магистральный нефтепровод
- 34:22:030002 - номер кадастрового квартала
- 34:22:030002:959 - кадастровый номер земельного участка
- 34:00:000000:70592 - кадастровый номер инженерного сооружения
- Волгоградская область - наименование административно-территориальных образований

Масштаб 1:5000

СХЕМА РАСПОЛОЖЕНИЯ ГРАНИЦ ПУБЛИЧНОГО СЕРВИТУТА

Публичный сервитут в отношении земель и земельных участков в целях эксплуатации магистрального нефтепровода федерального значения «Магистральный нефтепровод «Жирновск - Волгоград» - 84-314 км»

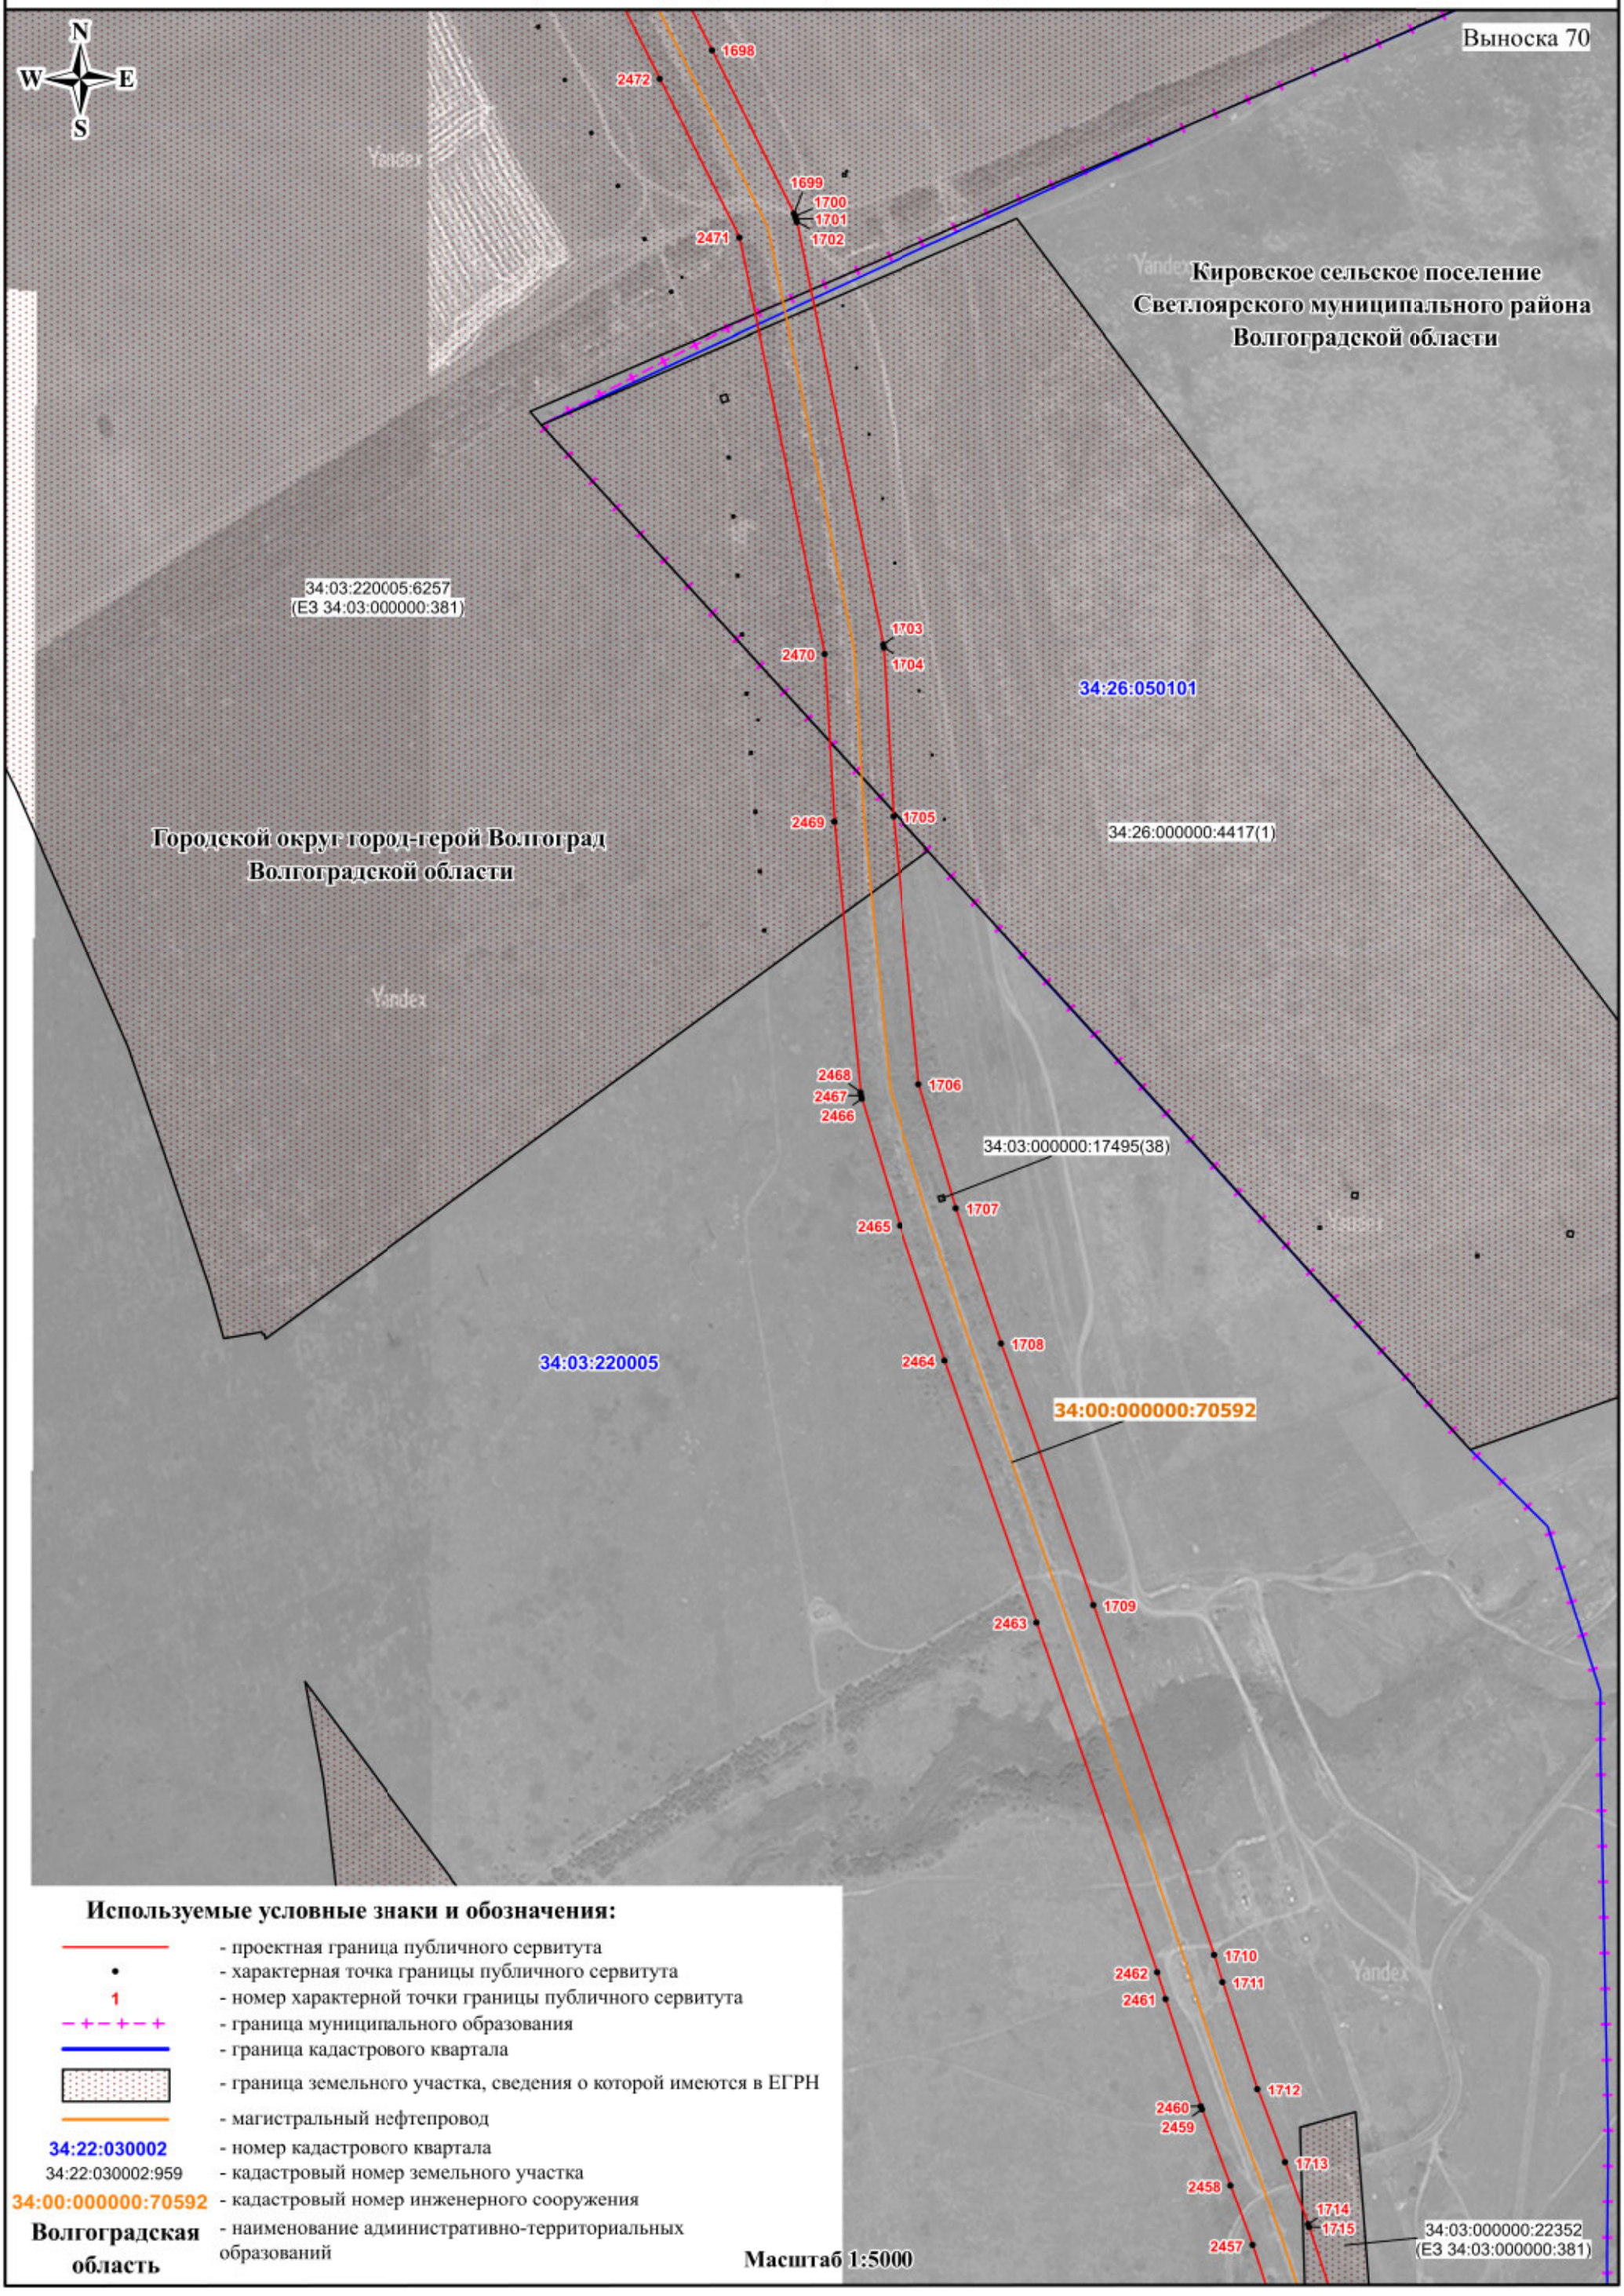


СХЕМА РАСПОЛОЖЕНИЯ ГРАНИЦ ПУБЛИЧНОГО СЕРВИТУТА

Публичный сервитут в отношении земель и земельных участков в целях эксплуатации магистрального нефтепровода федерального значения «Магистральный нефтепровод «Жирновск - Волгоград» - 84-314 км»


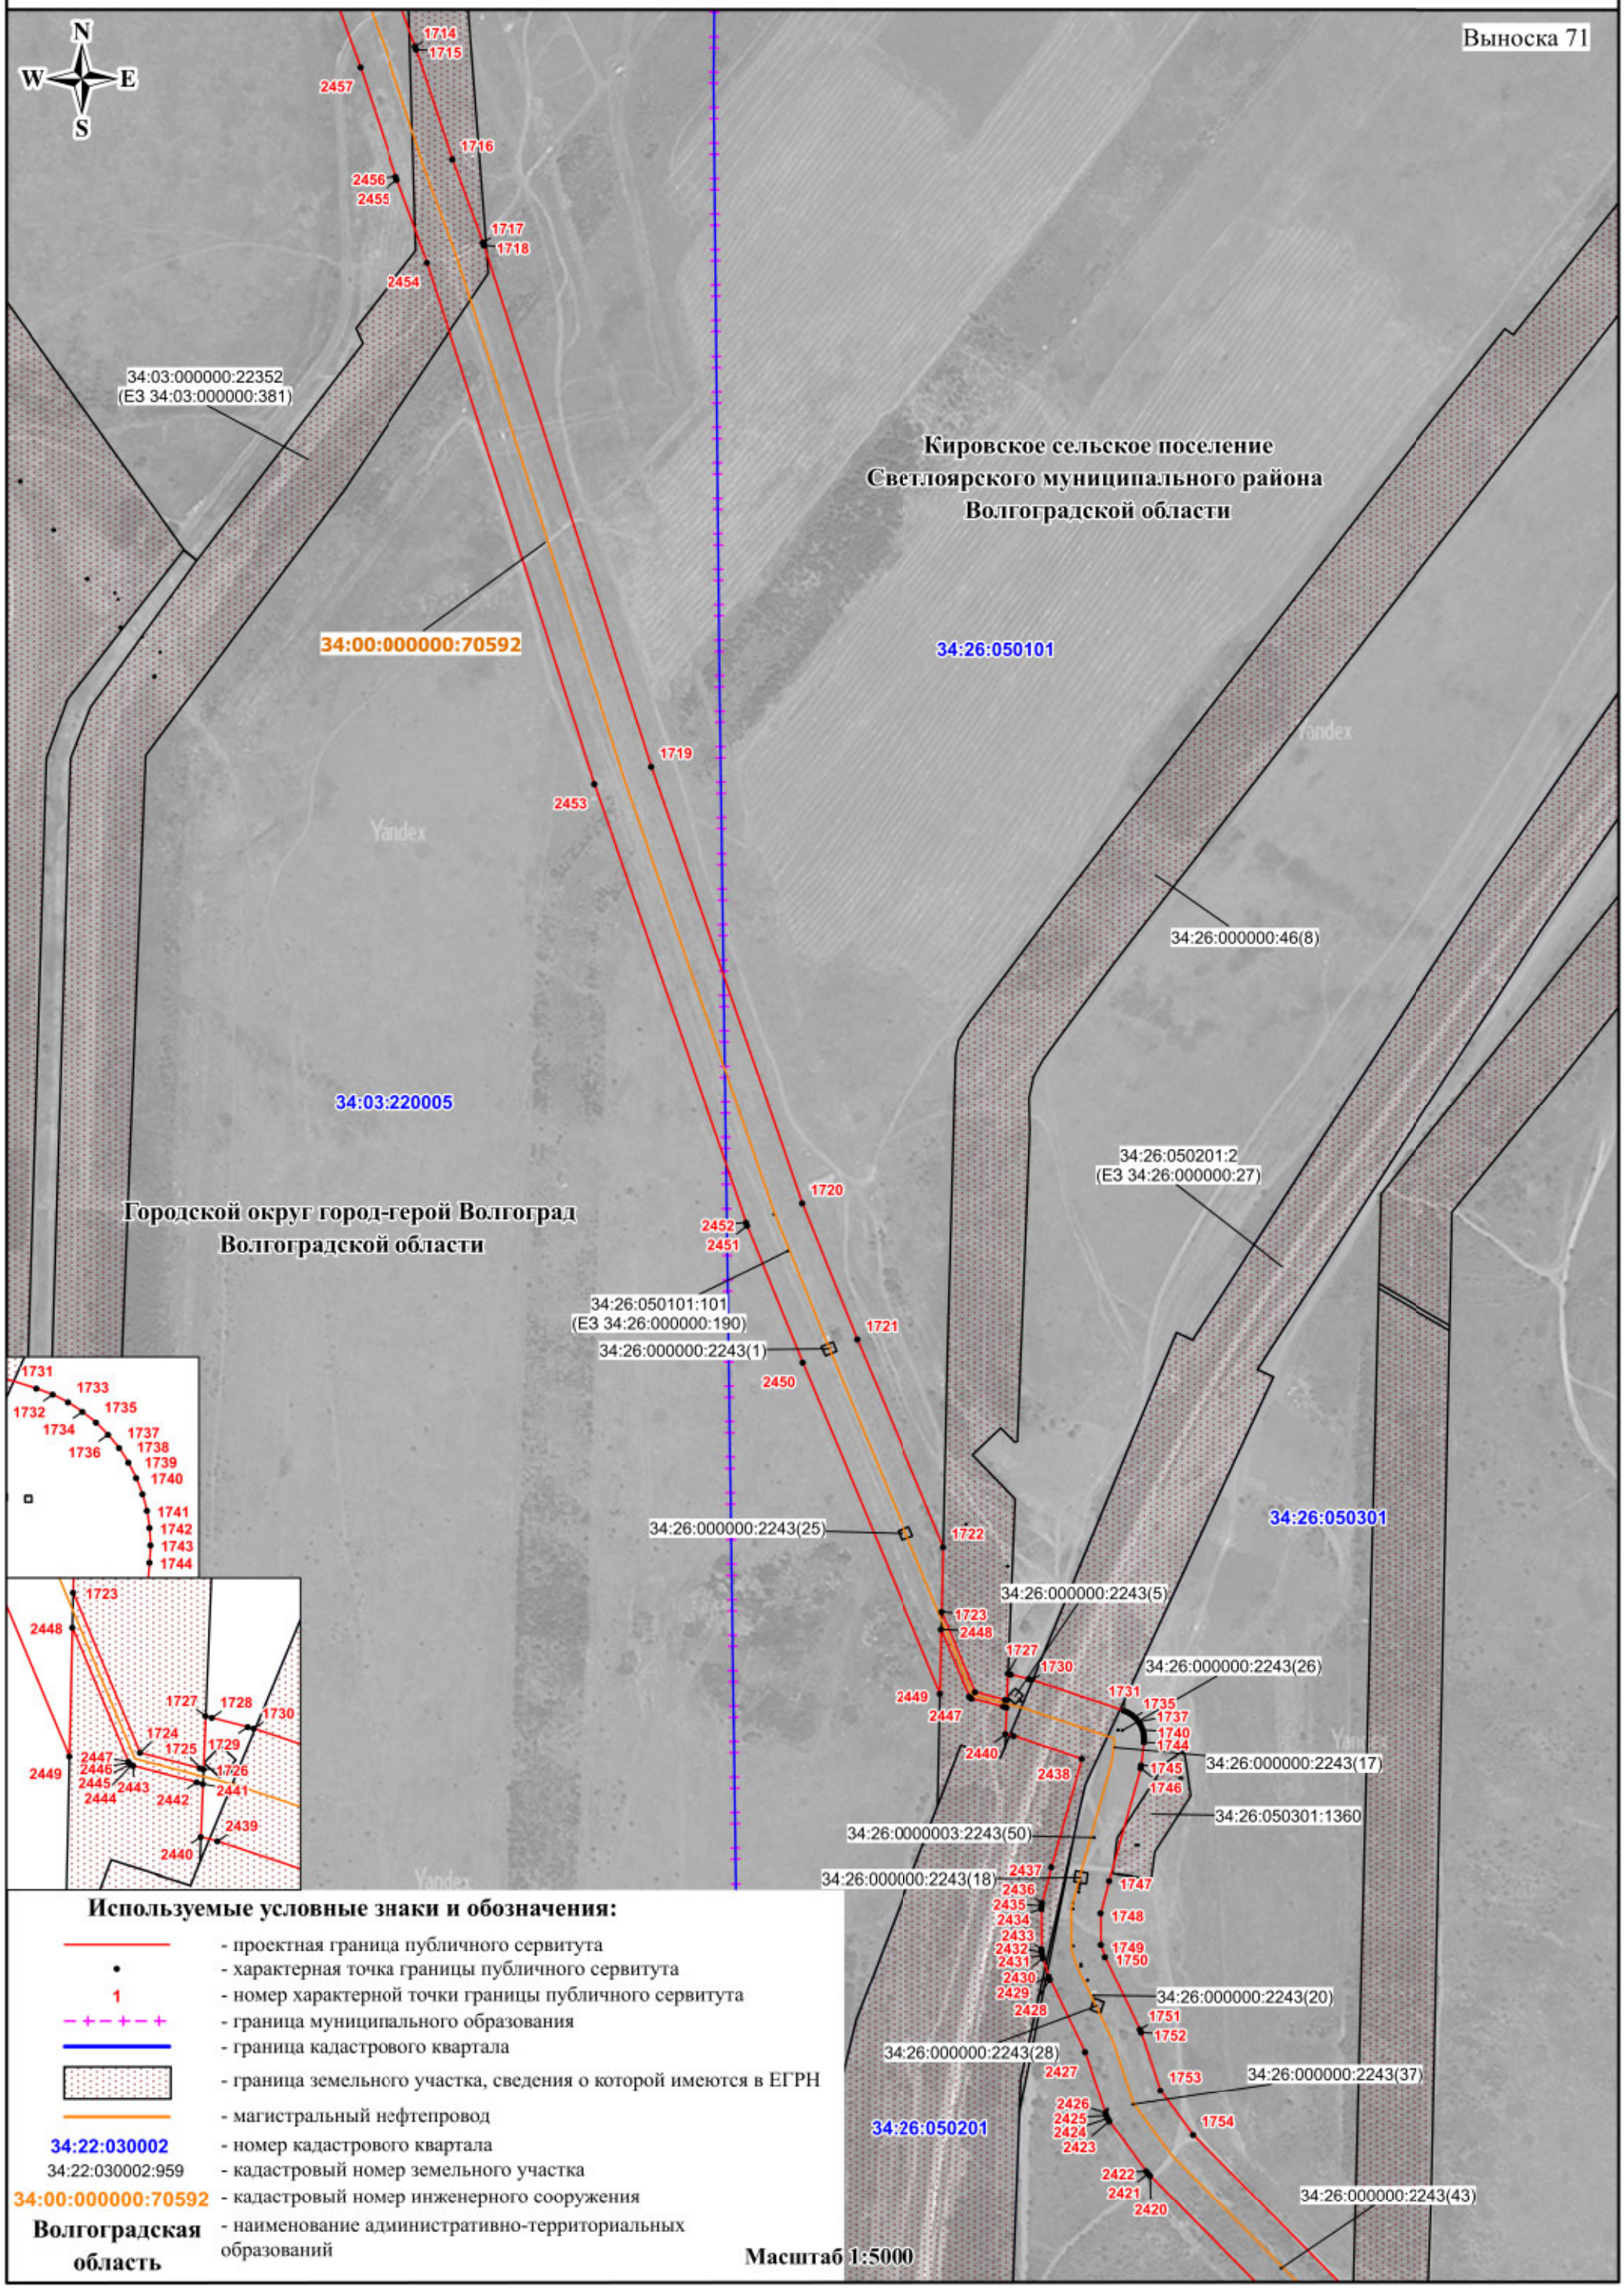


СХЕМА РАСПОЛОЖЕНИЯ ГРАНИЦ ПУБЛИЧНОГО СЕРВИТУТА

Публичный сервитут в отношении земель и земельных участков в целях эксплуатации магистрального нефтепровода федерального значения «Магистральный нефтепровод «Жирновск - Волгоград» - 84-314 км»

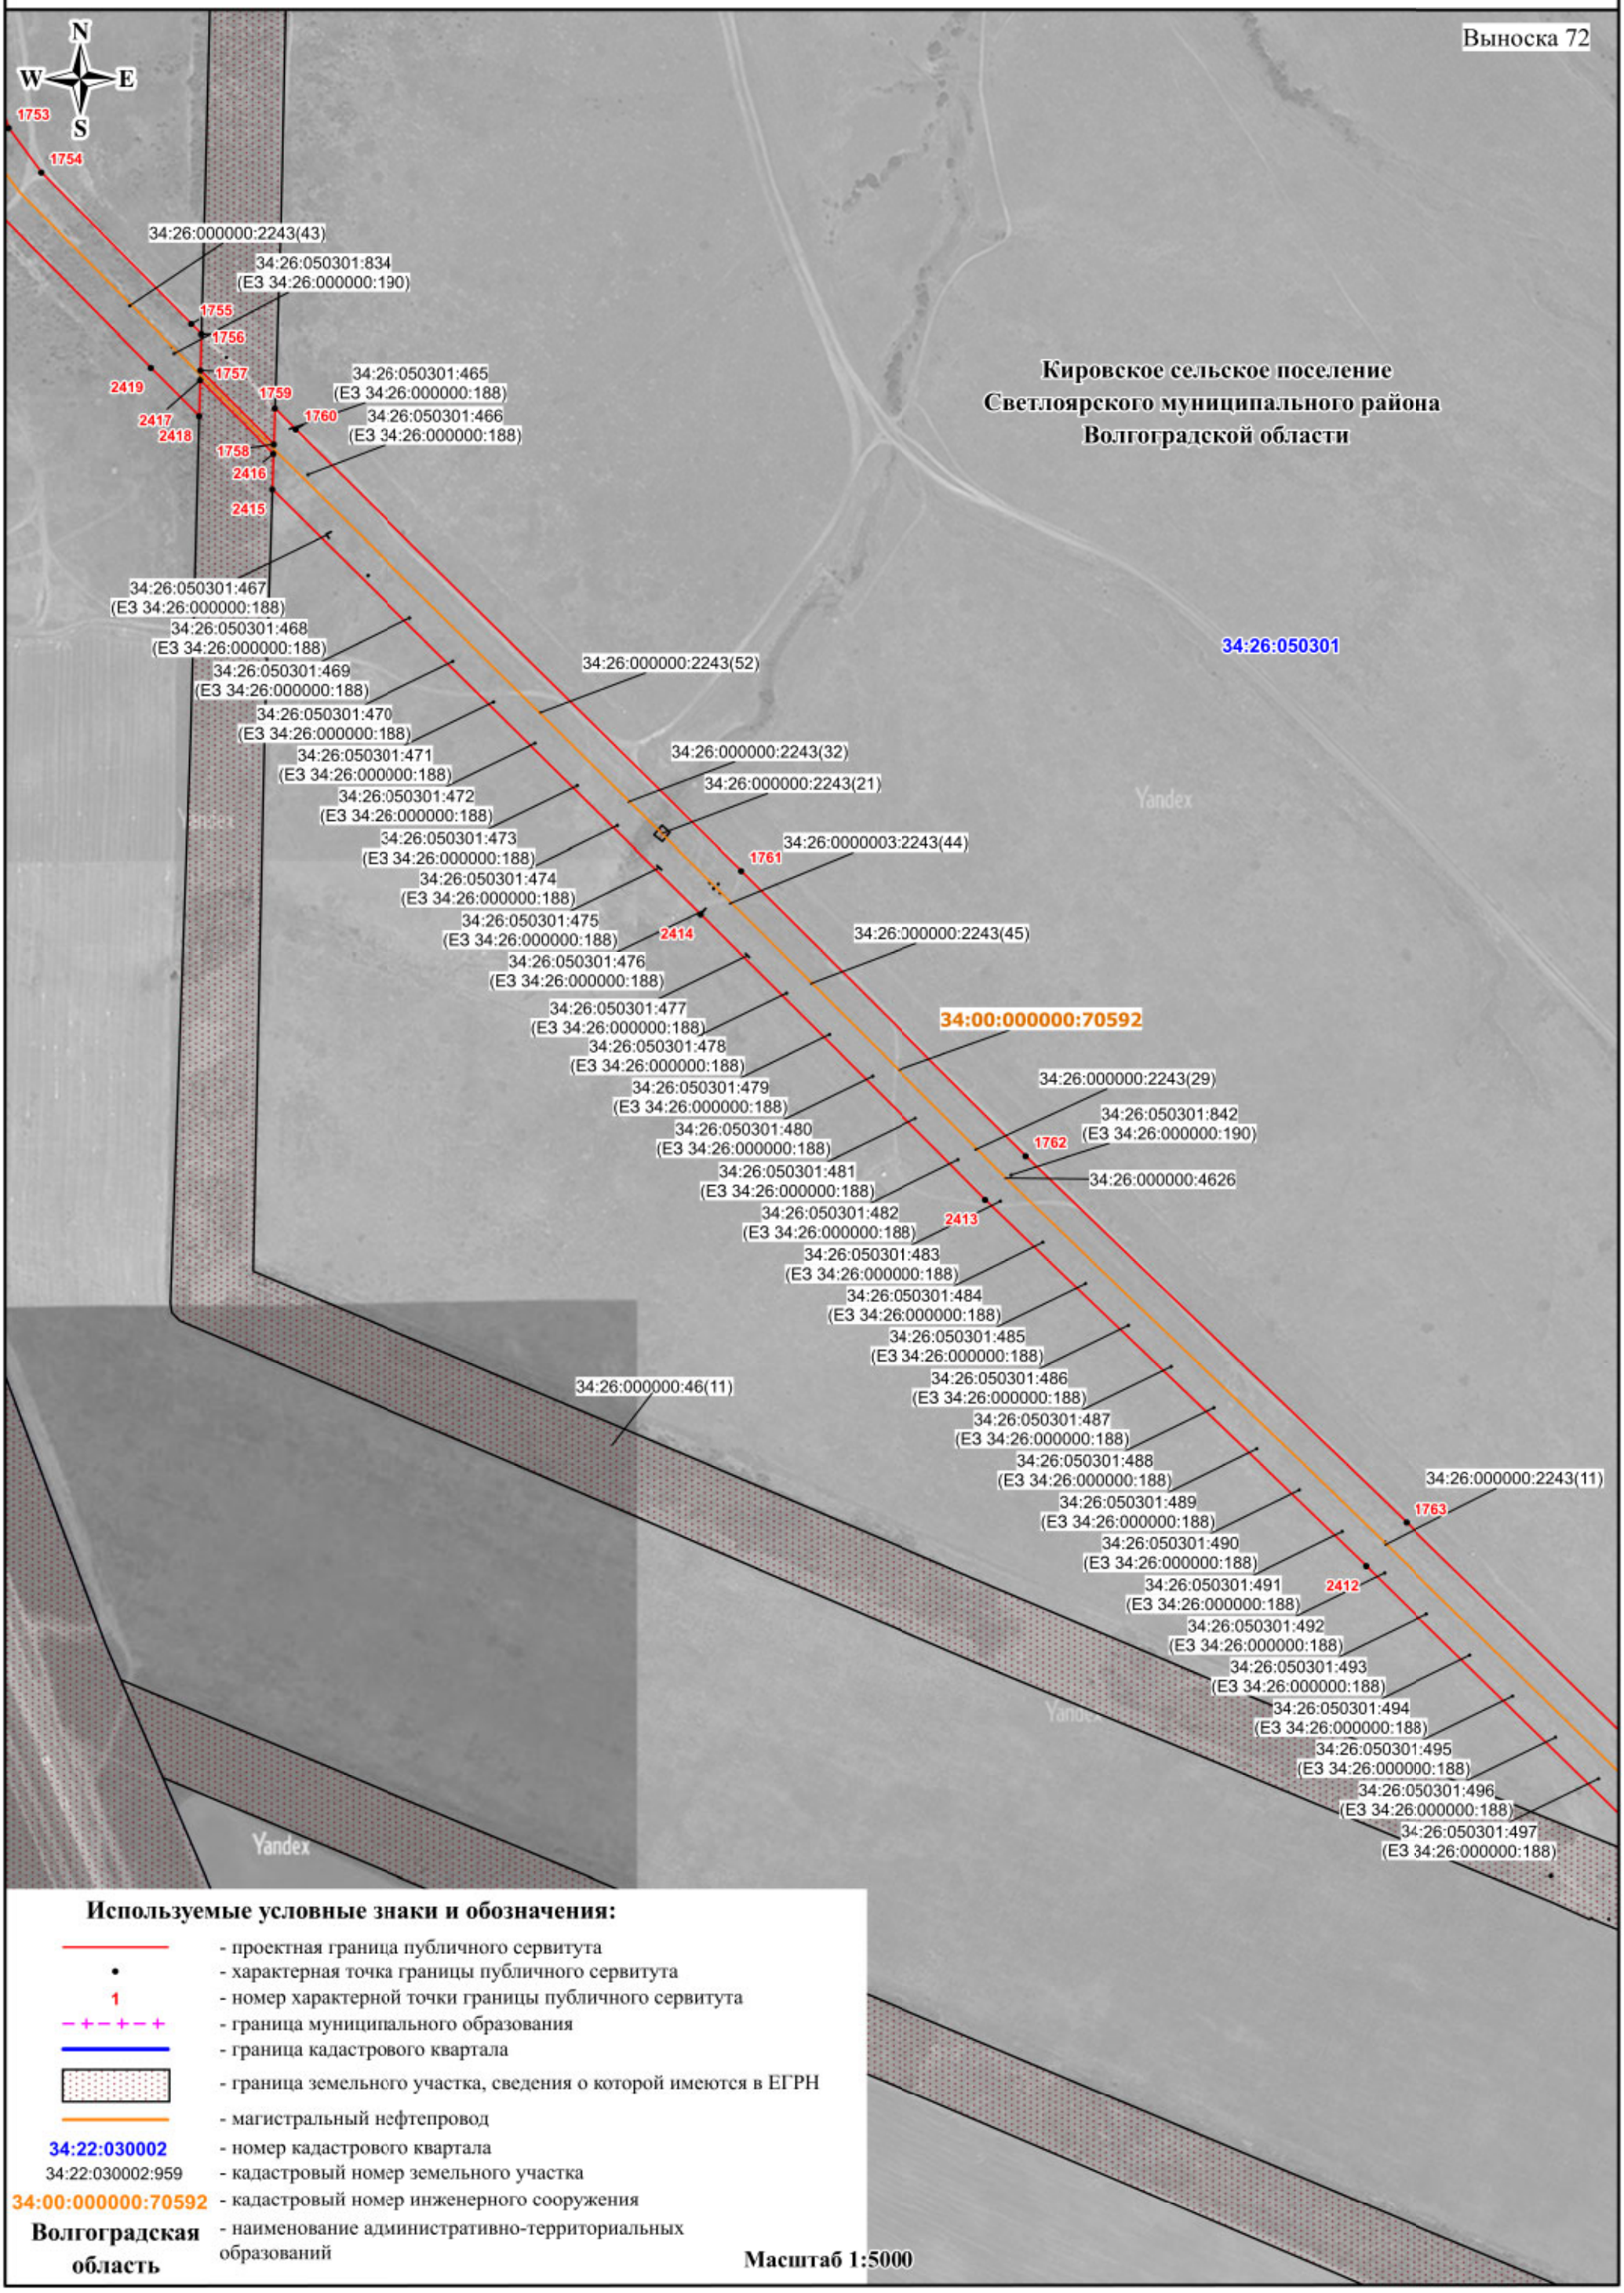

Используемые условные знаки и обозначения:

- проектная граница публичного сервитута
- характерная точка границы публичного сервитута
1 - номер характерной точки границы публичного сервитута
- граница муниципального образования
- граница кадастрового квартала
- граница земельного участка, сведения о которой имеются в ЕГРН
- магистральный нефтепровод

34:22:030002 - номер кадастрового квартала

34:22:030002:959 - кадастровый номер земельного участка


34:00:000000:70592 - кадастровый номер инженерного сооружения

Волгоградская область - наименование административно-территориальных образований

Масштаб 1:5000

СХЕМА РАСПОЛОЖЕНИЯ ГРАНИЦ ПУБЛИЧНОГО СЕРВИТУТА

Публичный сервитут в отношении земель и земельных участков в целях эксплуатации магистрального нефтепровода федерального значения «Магистральный нефтепровод «Жирновск - Волгоград» - 84-314 км»

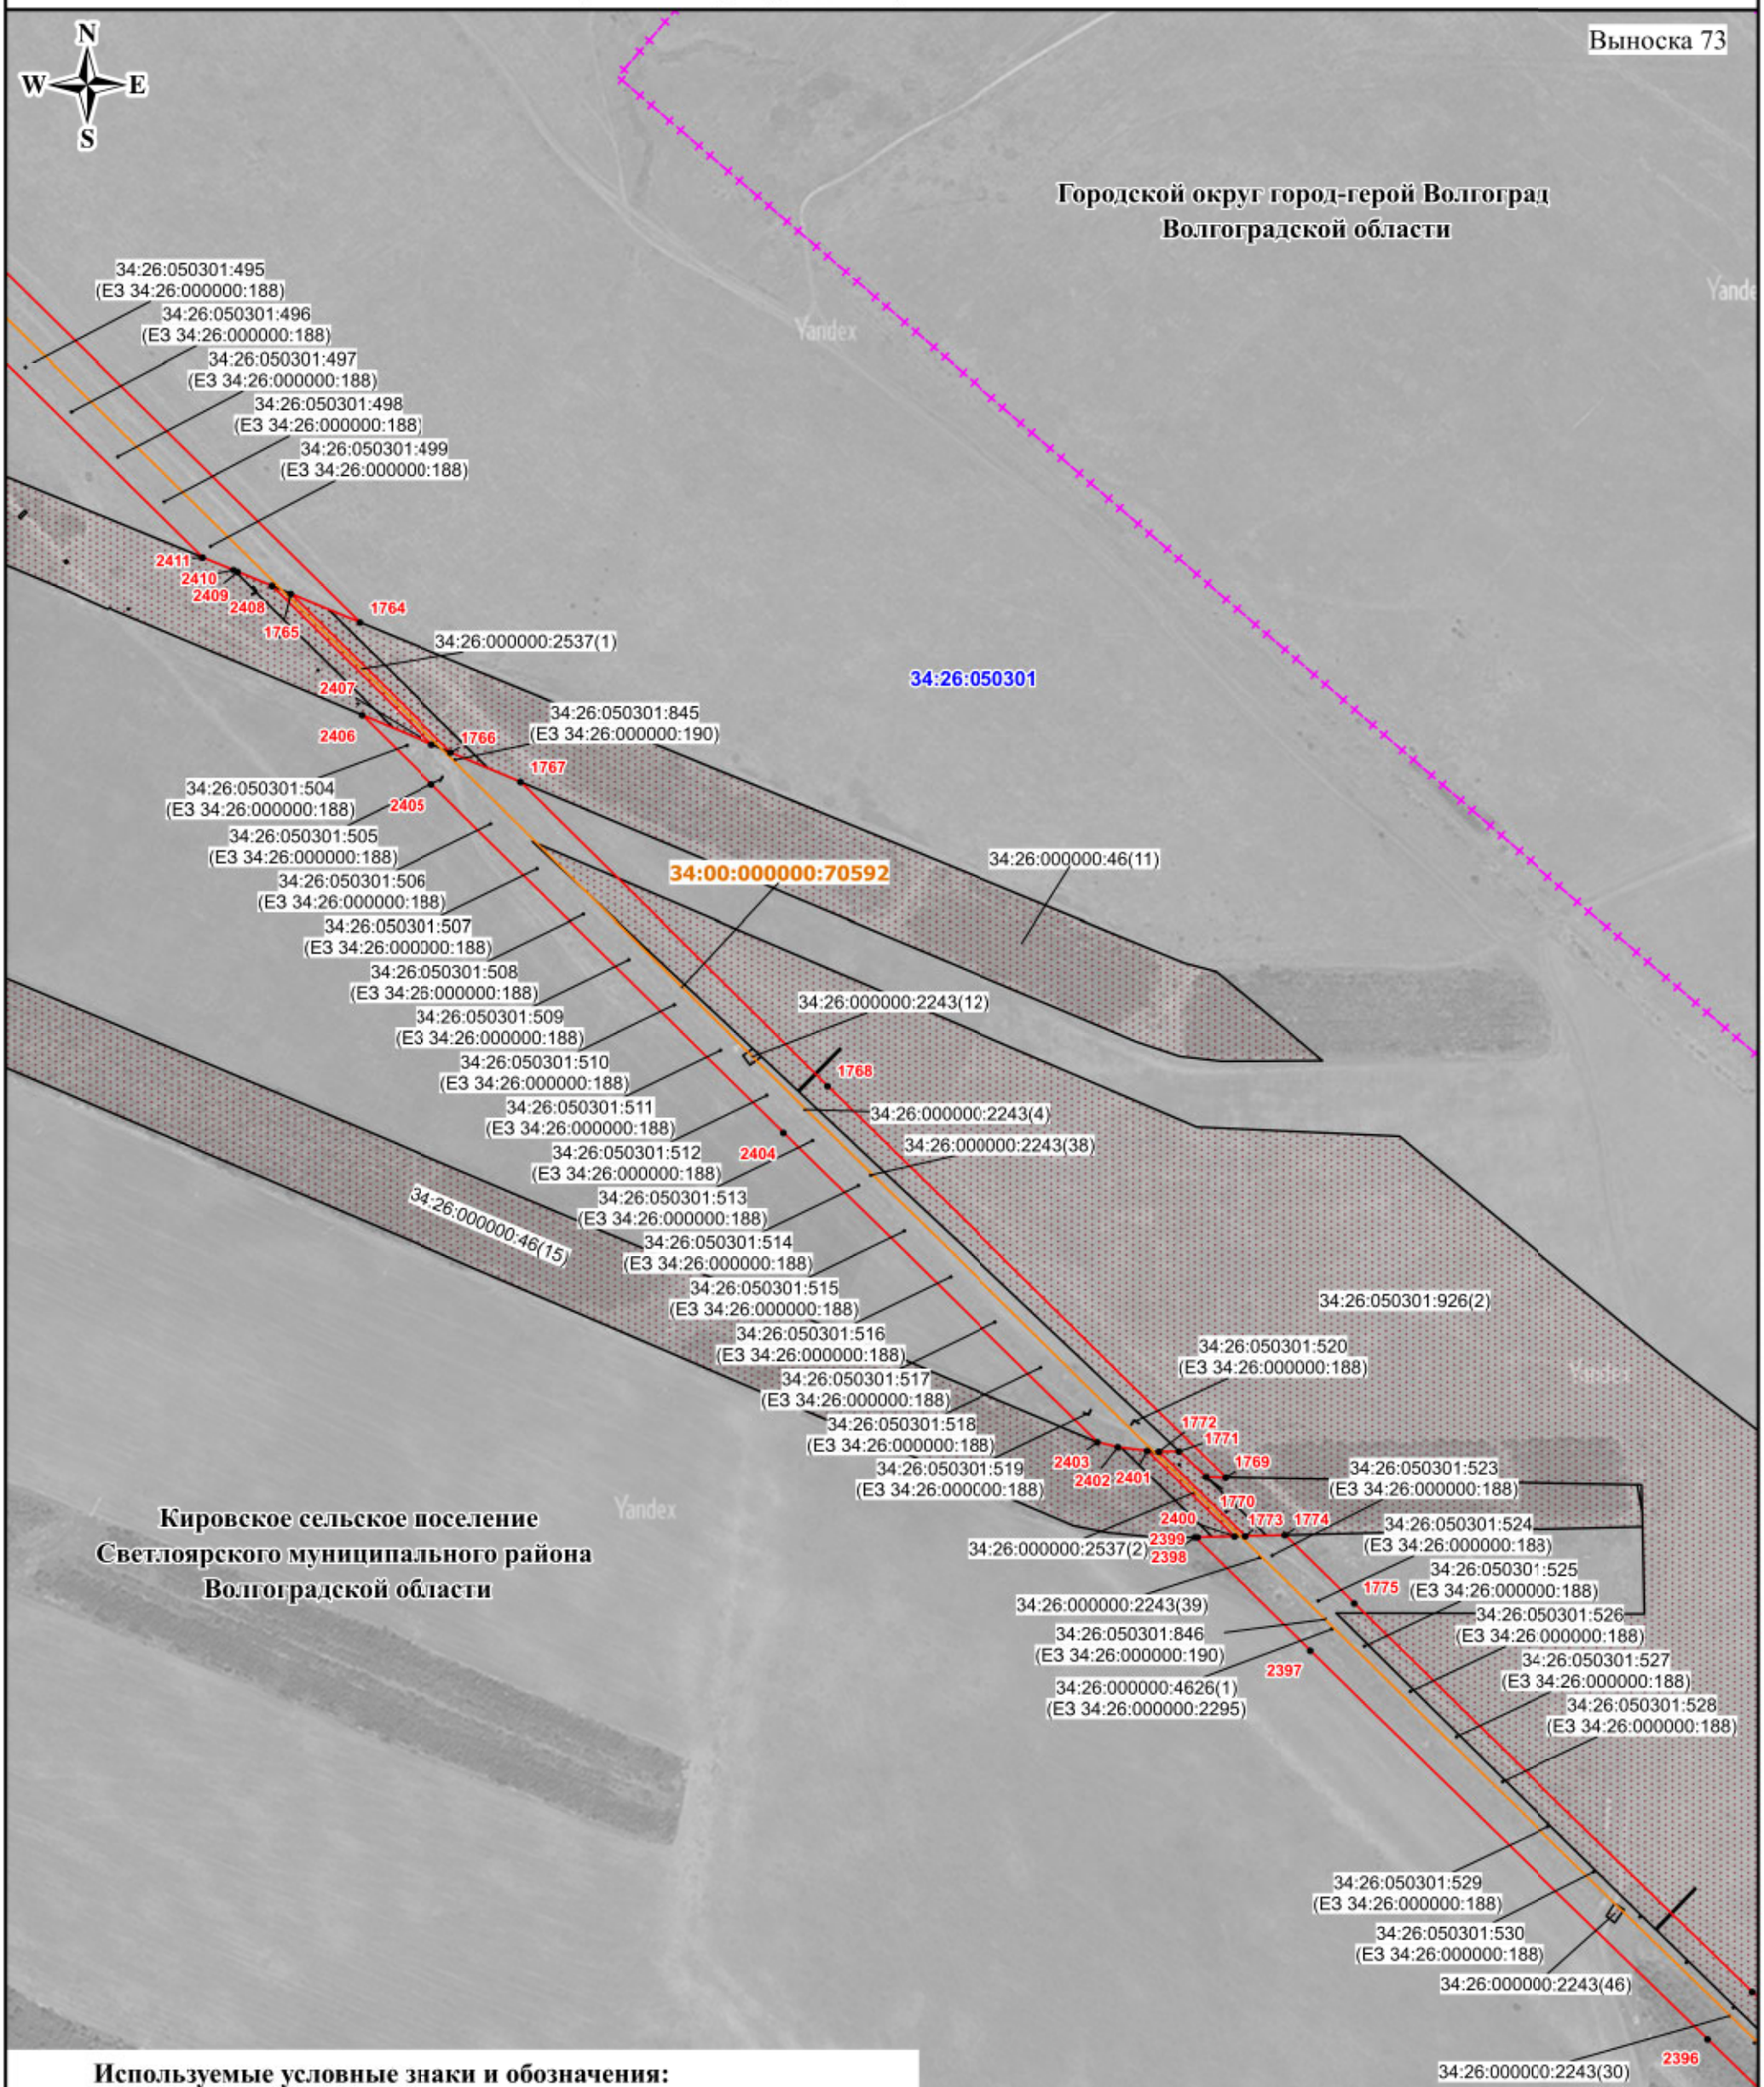


Используемые условные знаки и обозначения:

- проектная граница публичного сервитута
- характерная точка границы публичного сервитута
- 1 - номер характерной точки границы публичного сервитута
- граница муниципального образования
- граница кадастрового квартала
- граница земельного участка, сведения о которой имеются в ЕГРН
- магистральный нефтепровод
- 34:22:030002 - номер кадастрового квартала
- 34:22:030002:959 - кадастровый номер земельного участка
- 34:00:000000:70592 - кадастровый номер инженерного сооружения
- **Волгоградская область** - наименование административно-территориальных образований

Масштаб 1:5000

СХЕМА РАСПОЛОЖЕНИЯ ГРАНИЦ ПУБЛИЧНОГО СЕРВИТУТА

Публичный сервитут в отношении земель и земельных участков в целях эксплуатации магистрального нефтепровода федерального значения «Магистральный нефтепровод «Жирновск - Волгоград» - 84-314 км»

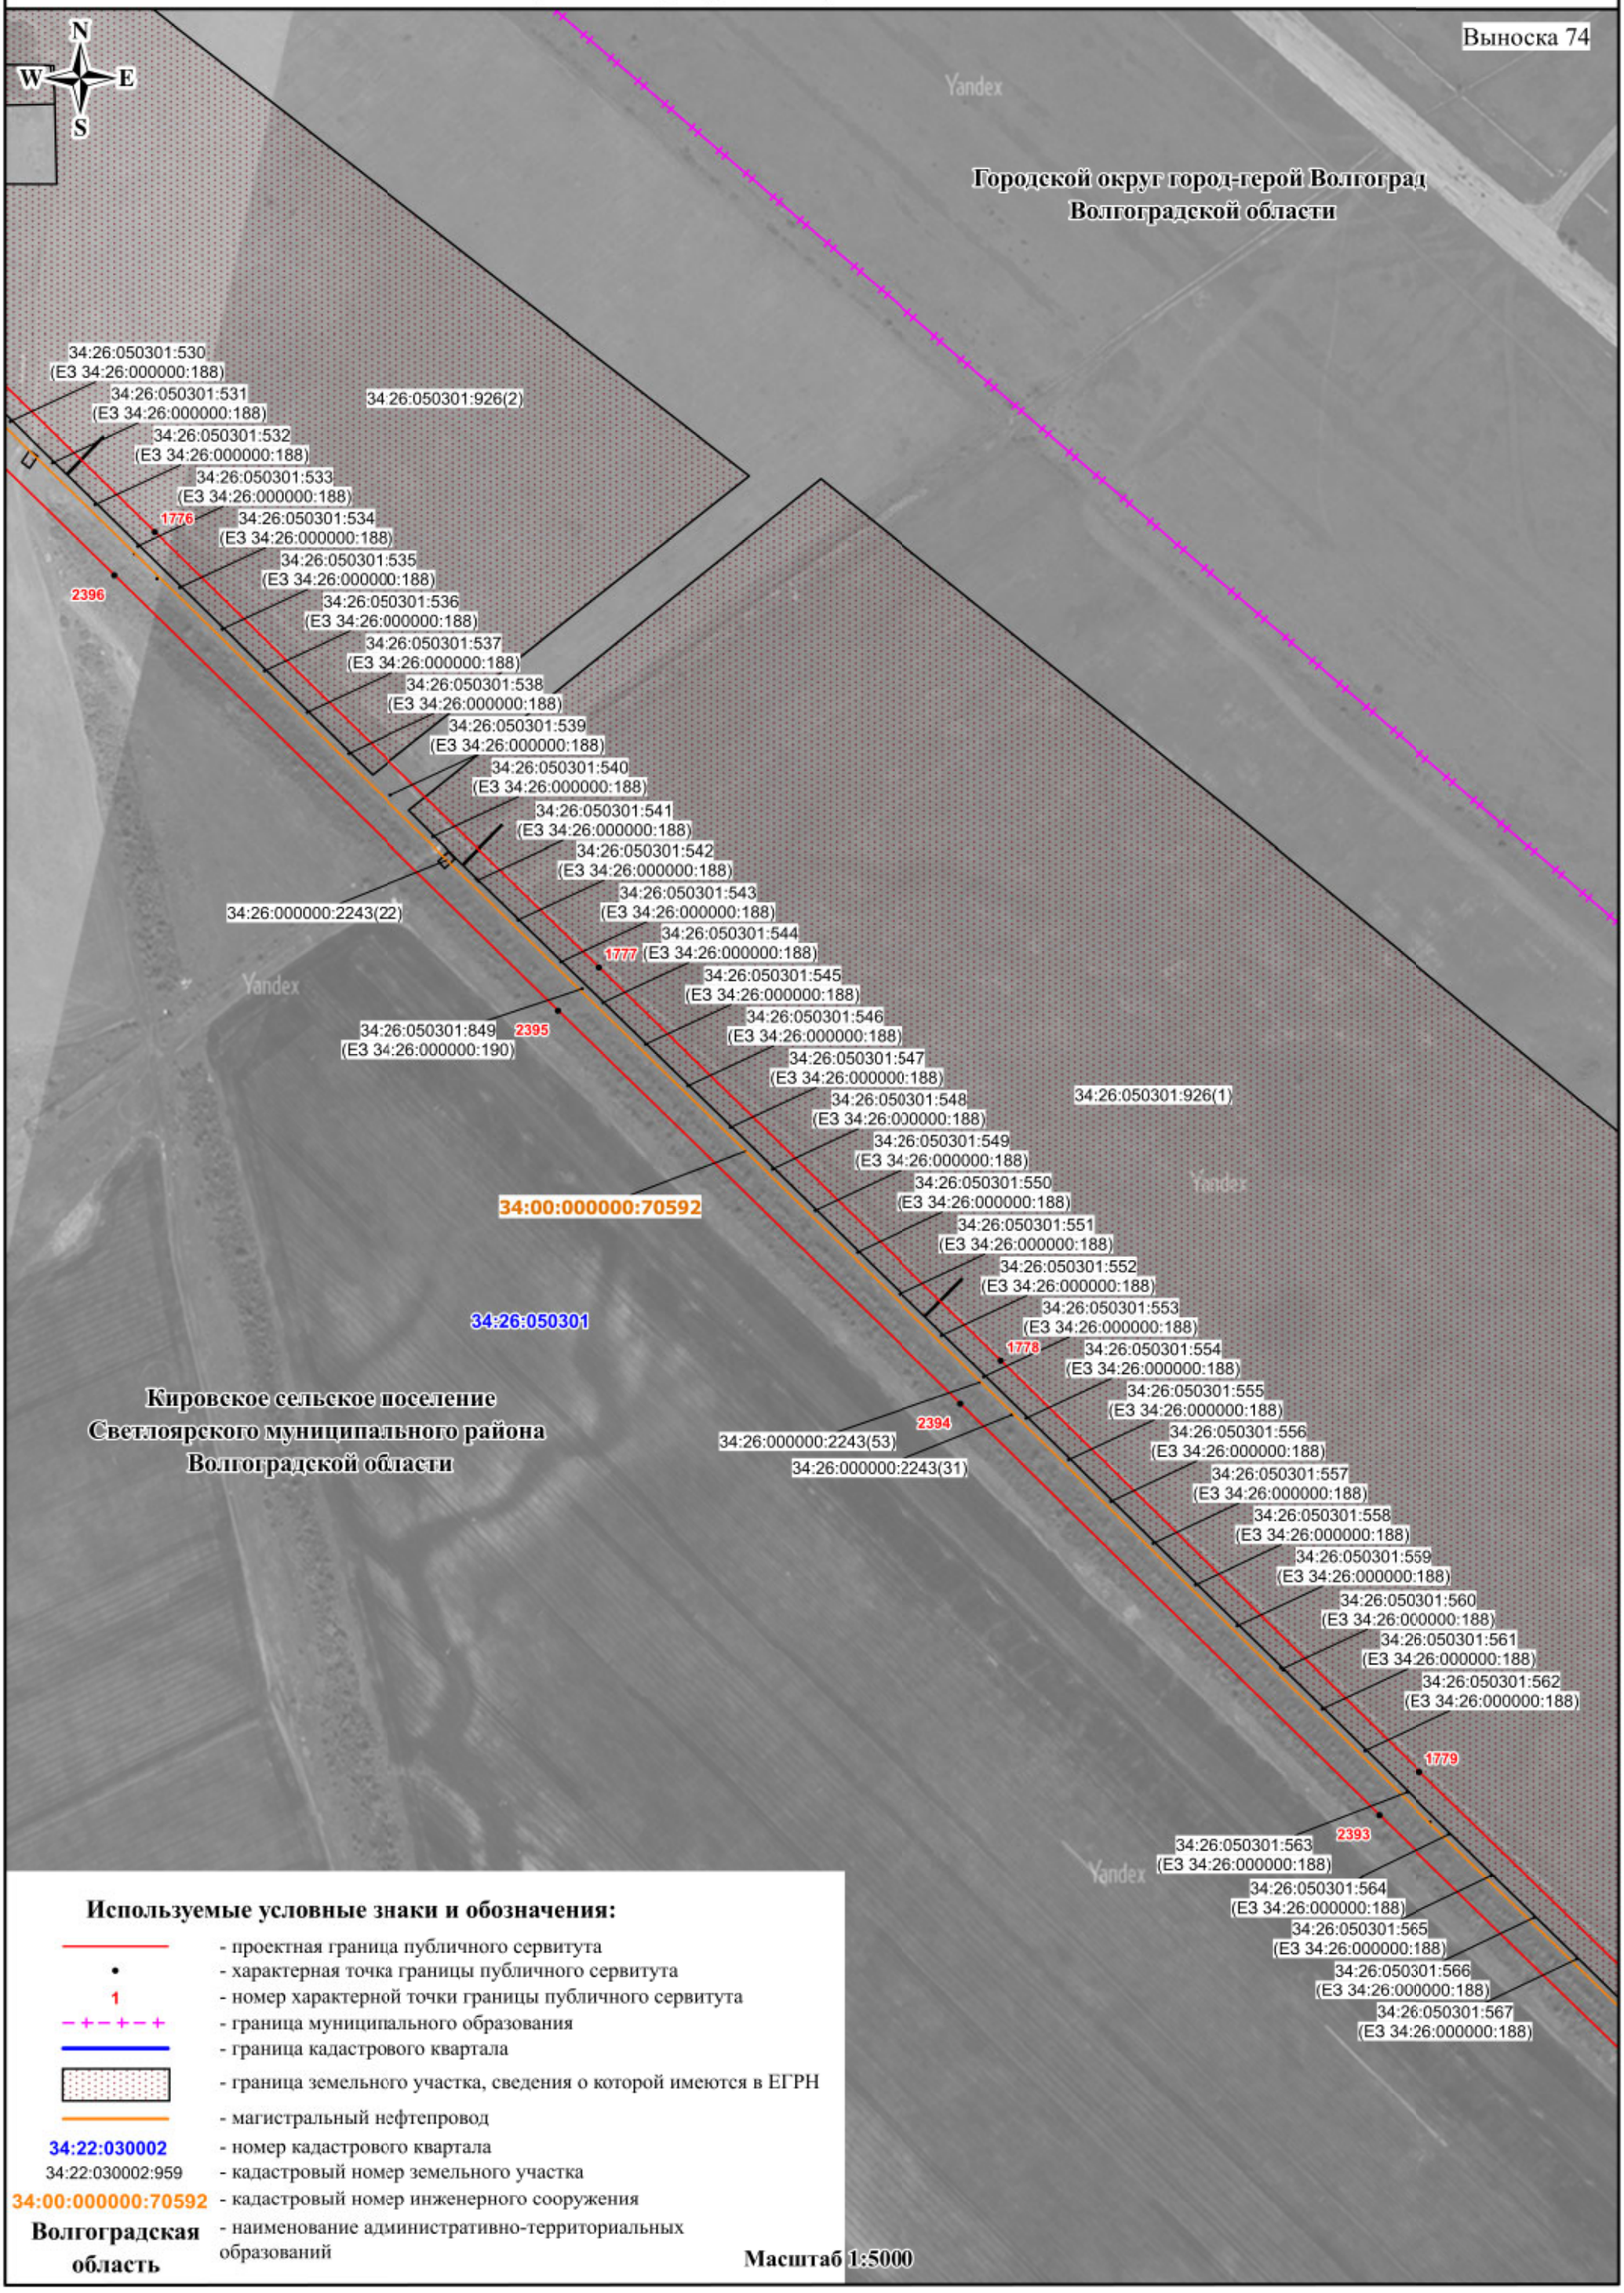


Используемые условные знаки и обозначения:

———	- проектная граница публичного сервитута
•	- характерная точка границы публичного сервитута
1	- номер характерной точки границы публичного сервитута
– + – + – +	- граница муниципального образования
———	- граница кадастрового квартала
▭	- граница земельного участка, сведения о которой имеются в ЕГРН
———	- магистральный нефтепровод
34:22:030002	- номер кадастрового квартала
34:22:030002:959	- кадастровый номер земельного участка
34:00:000000:70592	- кадастровый номер инженерного сооружения
Волгоградская область	- наименование административно-территориальных образований

Масштаб 1:5000

СХЕМА РАСПОЛОЖЕНИЯ ГРАНИЦ ПУБЛИЧНОГО СЕРВИТУТА

Публичный сервитут в отношении земель и земельных участков в целях эксплуатации магистрального нефтепровода федерального значения «Магистральный нефтепровод «Жирновск - Волгоград» - 84-314 км»

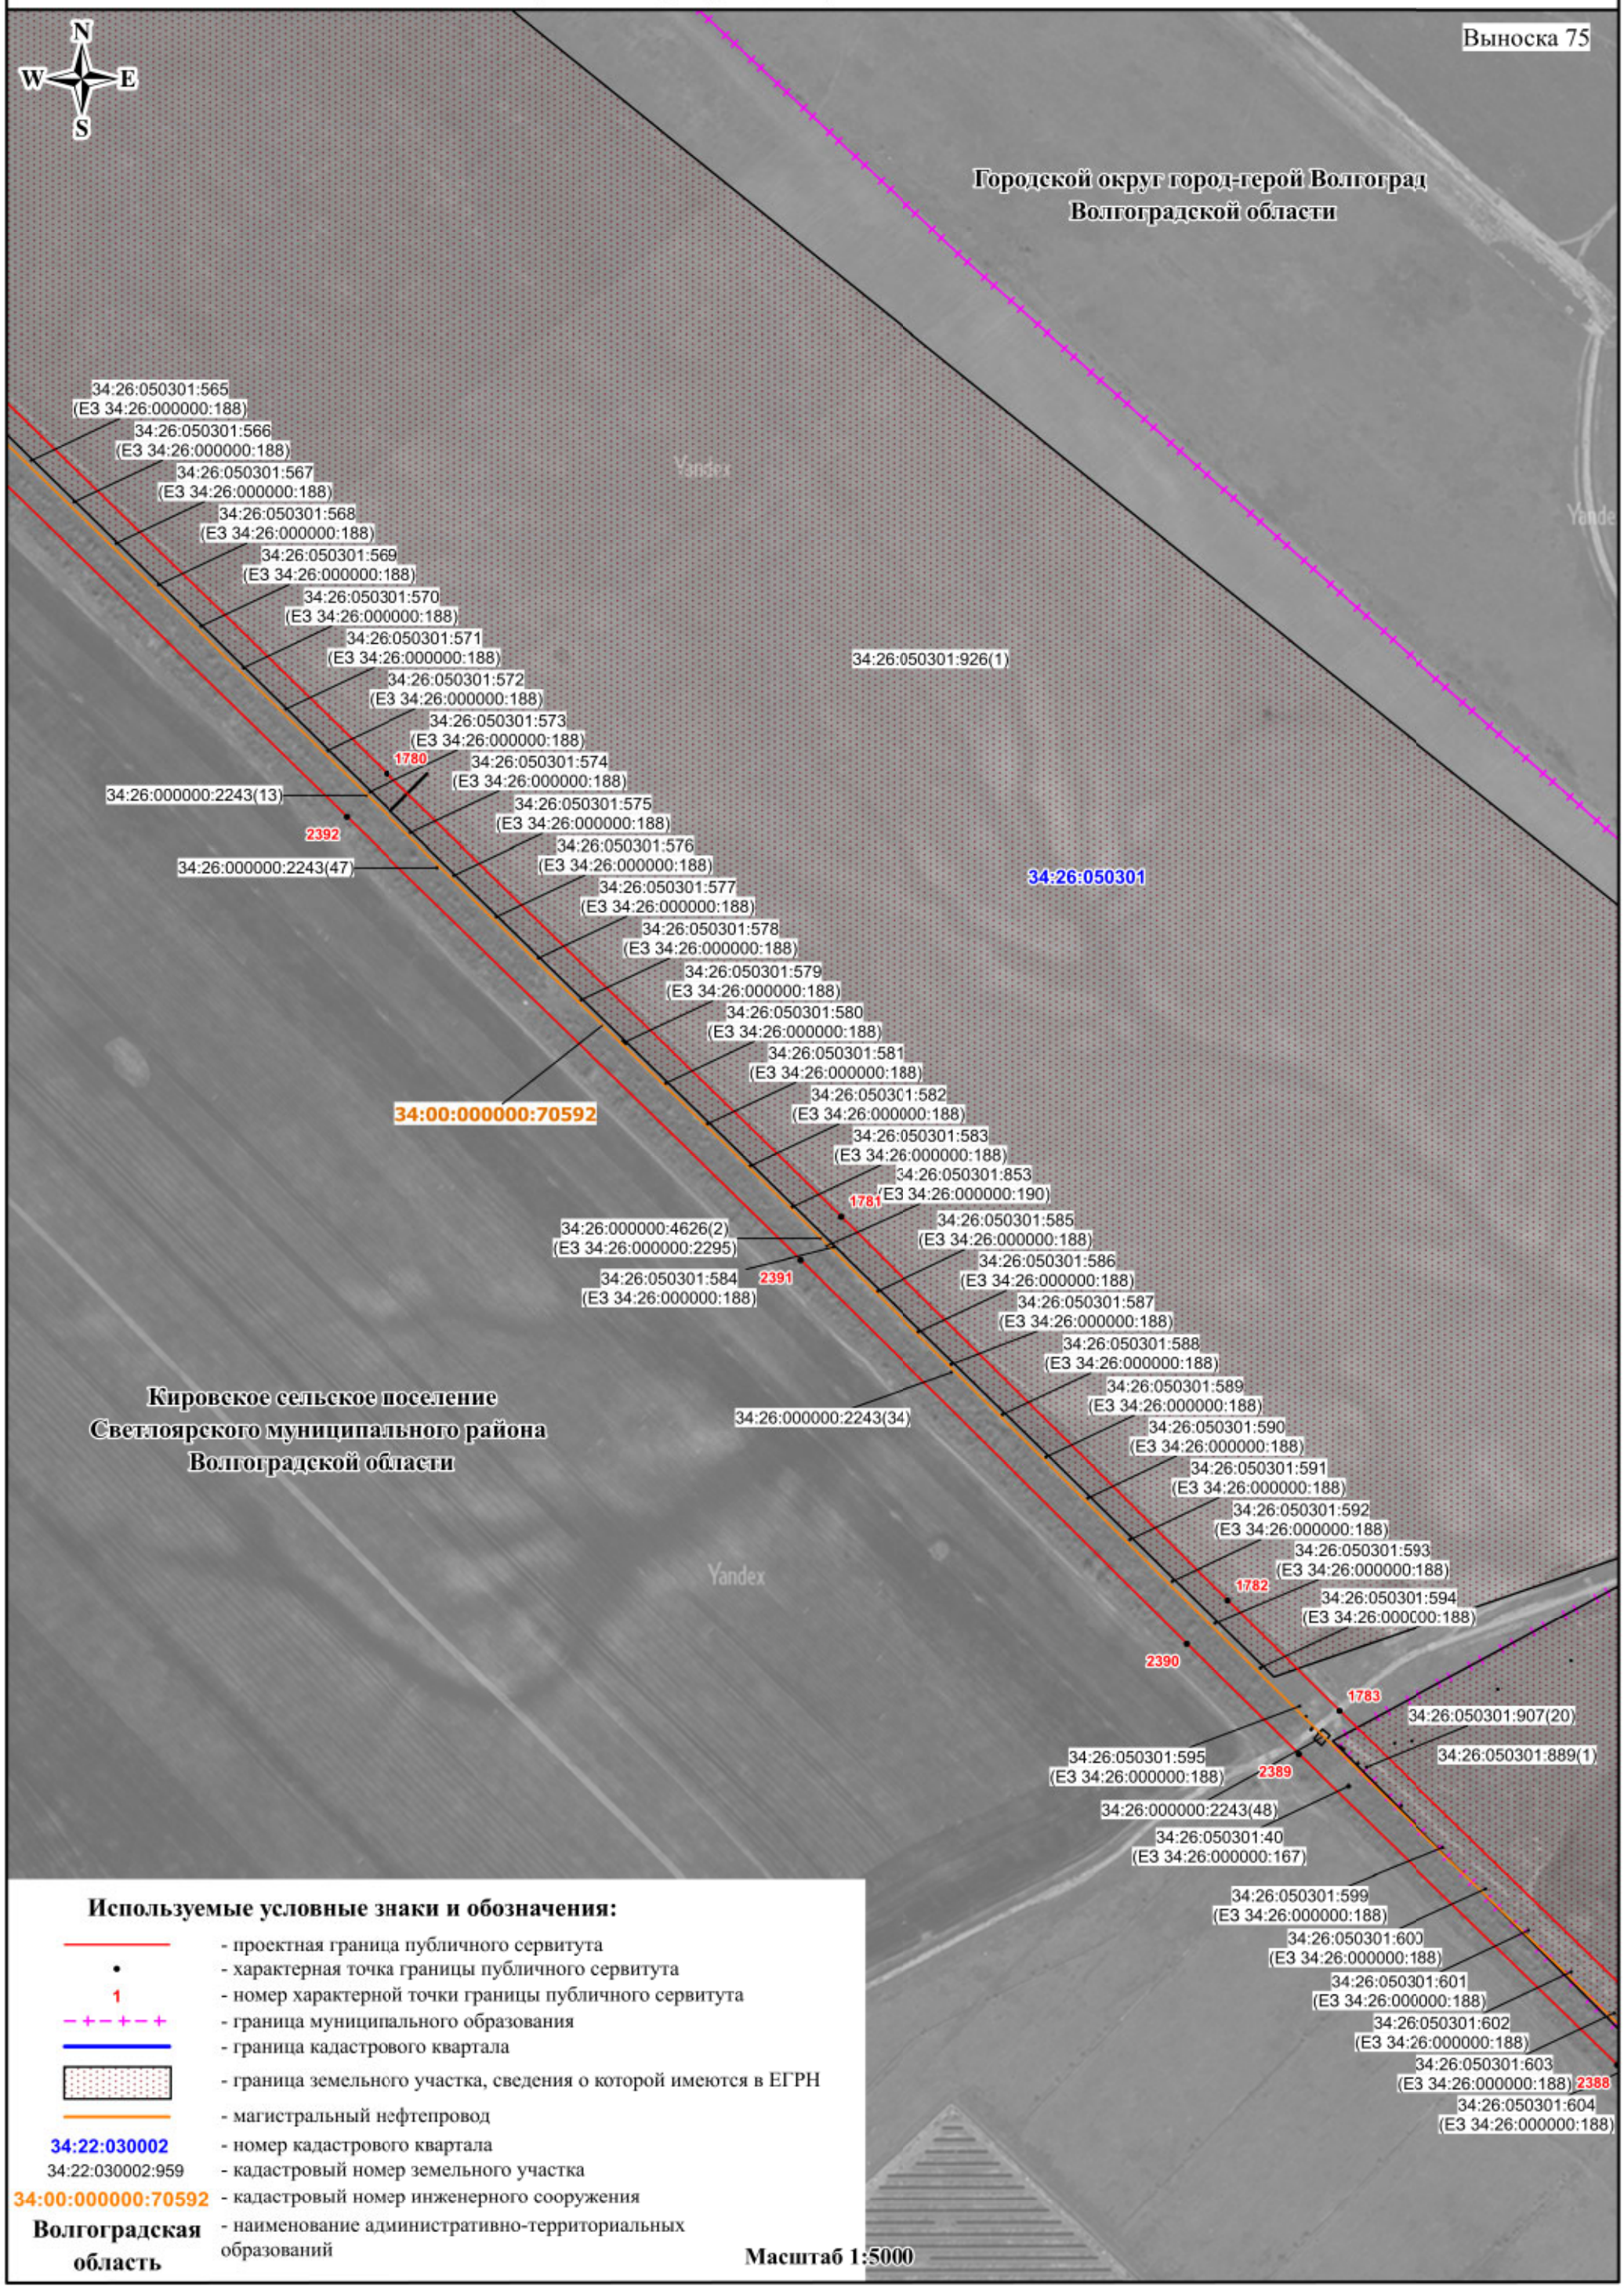

Используемые условные знаки и обозначения:

	- проектная граница публичного сервитута
•	- характерная точка границы публичного сервитута
1	- номер характерной точки границы публичного сервитута
	- граница муниципального образования
	- граница кадастрового квартала
	- граница земельного участка, сведения о которой имеются в ЕГРН
	- магистральный нефтепровод
34:22:030002	- номер кадастрового квартала
34:22:030002:959	- кадастровый номер земельного участка
34:00:000000:70592	- кадастровый номер инженерного сооружения
Волгоградская область	- наименование административно-территориальных образований

Масштаб 1:5000

СХЕМА РАСПОЛОЖЕНИЯ ГРАНИЦ ПУБЛИЧНОГО СЕРВИТУТА

Публичный сервитут в отношении земель и земельных участков в целях эксплуатации магистрального нефтепровода федерального значения «Магистральный нефтепровод «Жирновск - Волгоград» - 84-314 км»




Используемые условные знаки и обозначения:

- проектная граница публичного сервитута
- характерная точка границы публичного сервитута
1 - номер характерной точки границы публичного сервитута
- граница муниципального образования
- граница кадастрового квартала
- граница земельного участка, сведения о которой имеются в ЕГРН
- магистральный нефтепровод
34:22:030002 - номер кадастрового квартала
34:22:030002:959 - кадастровый номер земельного участка
34:00:000000:70592 - кадастровый номер инженерного сооружения
Волгоградская область - наименование административно-территориальных образований

Масштаб 1:5000

СХЕМА РАСПОЛОЖЕНИЯ ГРАНИЦ ПУБЛИЧНОГО СЕРВИТУТА

Публичный сервитут в отношении земель и земельных участков в целях эксплуатации магистрального нефтепровода федерального значения «Магистральный нефтепровод «Жирновск - Волгоград» - 84-314 км»

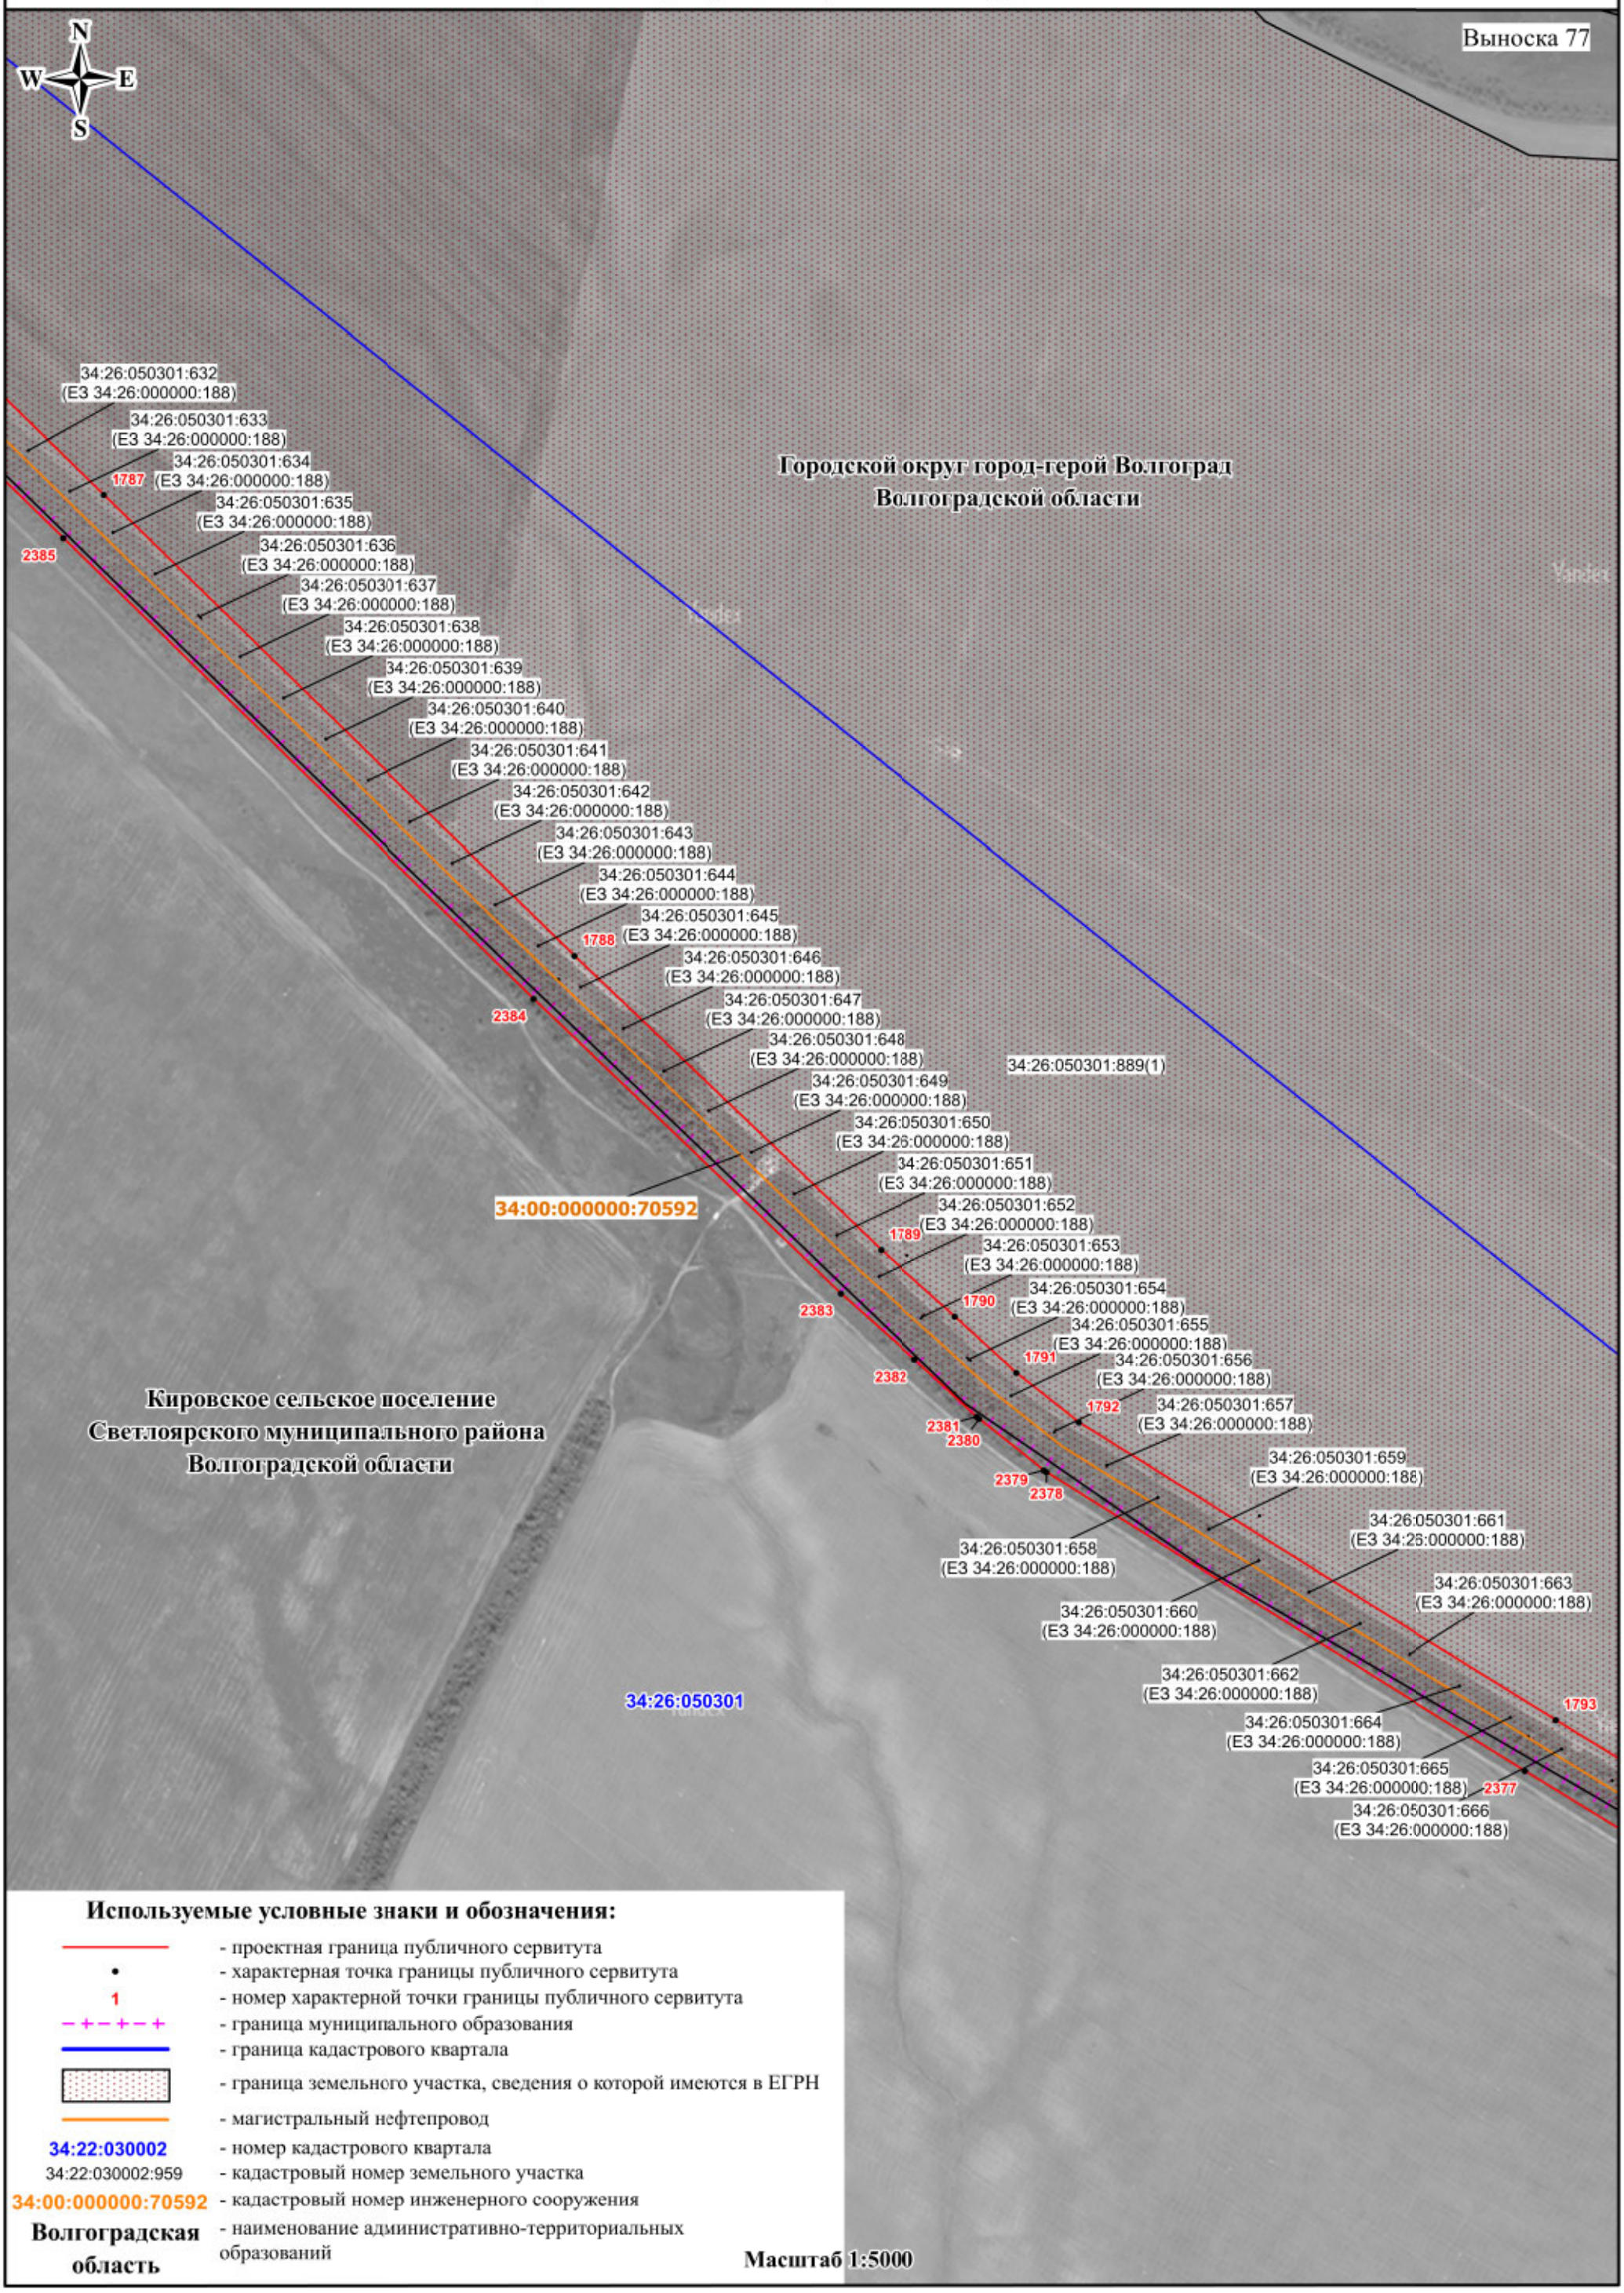

Используемые условные знаки и обозначения:

	- проектная граница публичного сервитута
•	- характерная точка границы публичного сервитута
1	- номер характерной точки границы публичного сервитута
– + – + – +	- граница муниципального образования
	- граница кадастрового квартала
	- граница земельного участка, сведения о которой имеются в ЕГРН
	- магистральный нефтепровод
34:22:030002	- номер кадастрового квартала
34:22:030002:959	- кадастровый номер земельного участка
34:00:000000:70592	- кадастровый номер инженерного сооружения
Волгоградская область	- наименование административно-территориальных образований

Масштаб 1:5000

СХЕМА РАСПОЛОЖЕНИЯ ГРАНИЦ ПУБЛИЧНОГО СЕРВИТУТА

Публичный сервитут в отношении земель и земельных участков в целях эксплуатации магистрального нефтепровода федерального значения
«Магистральный нефтепровод «Жирновск – Волгоград» - 84-314 км»


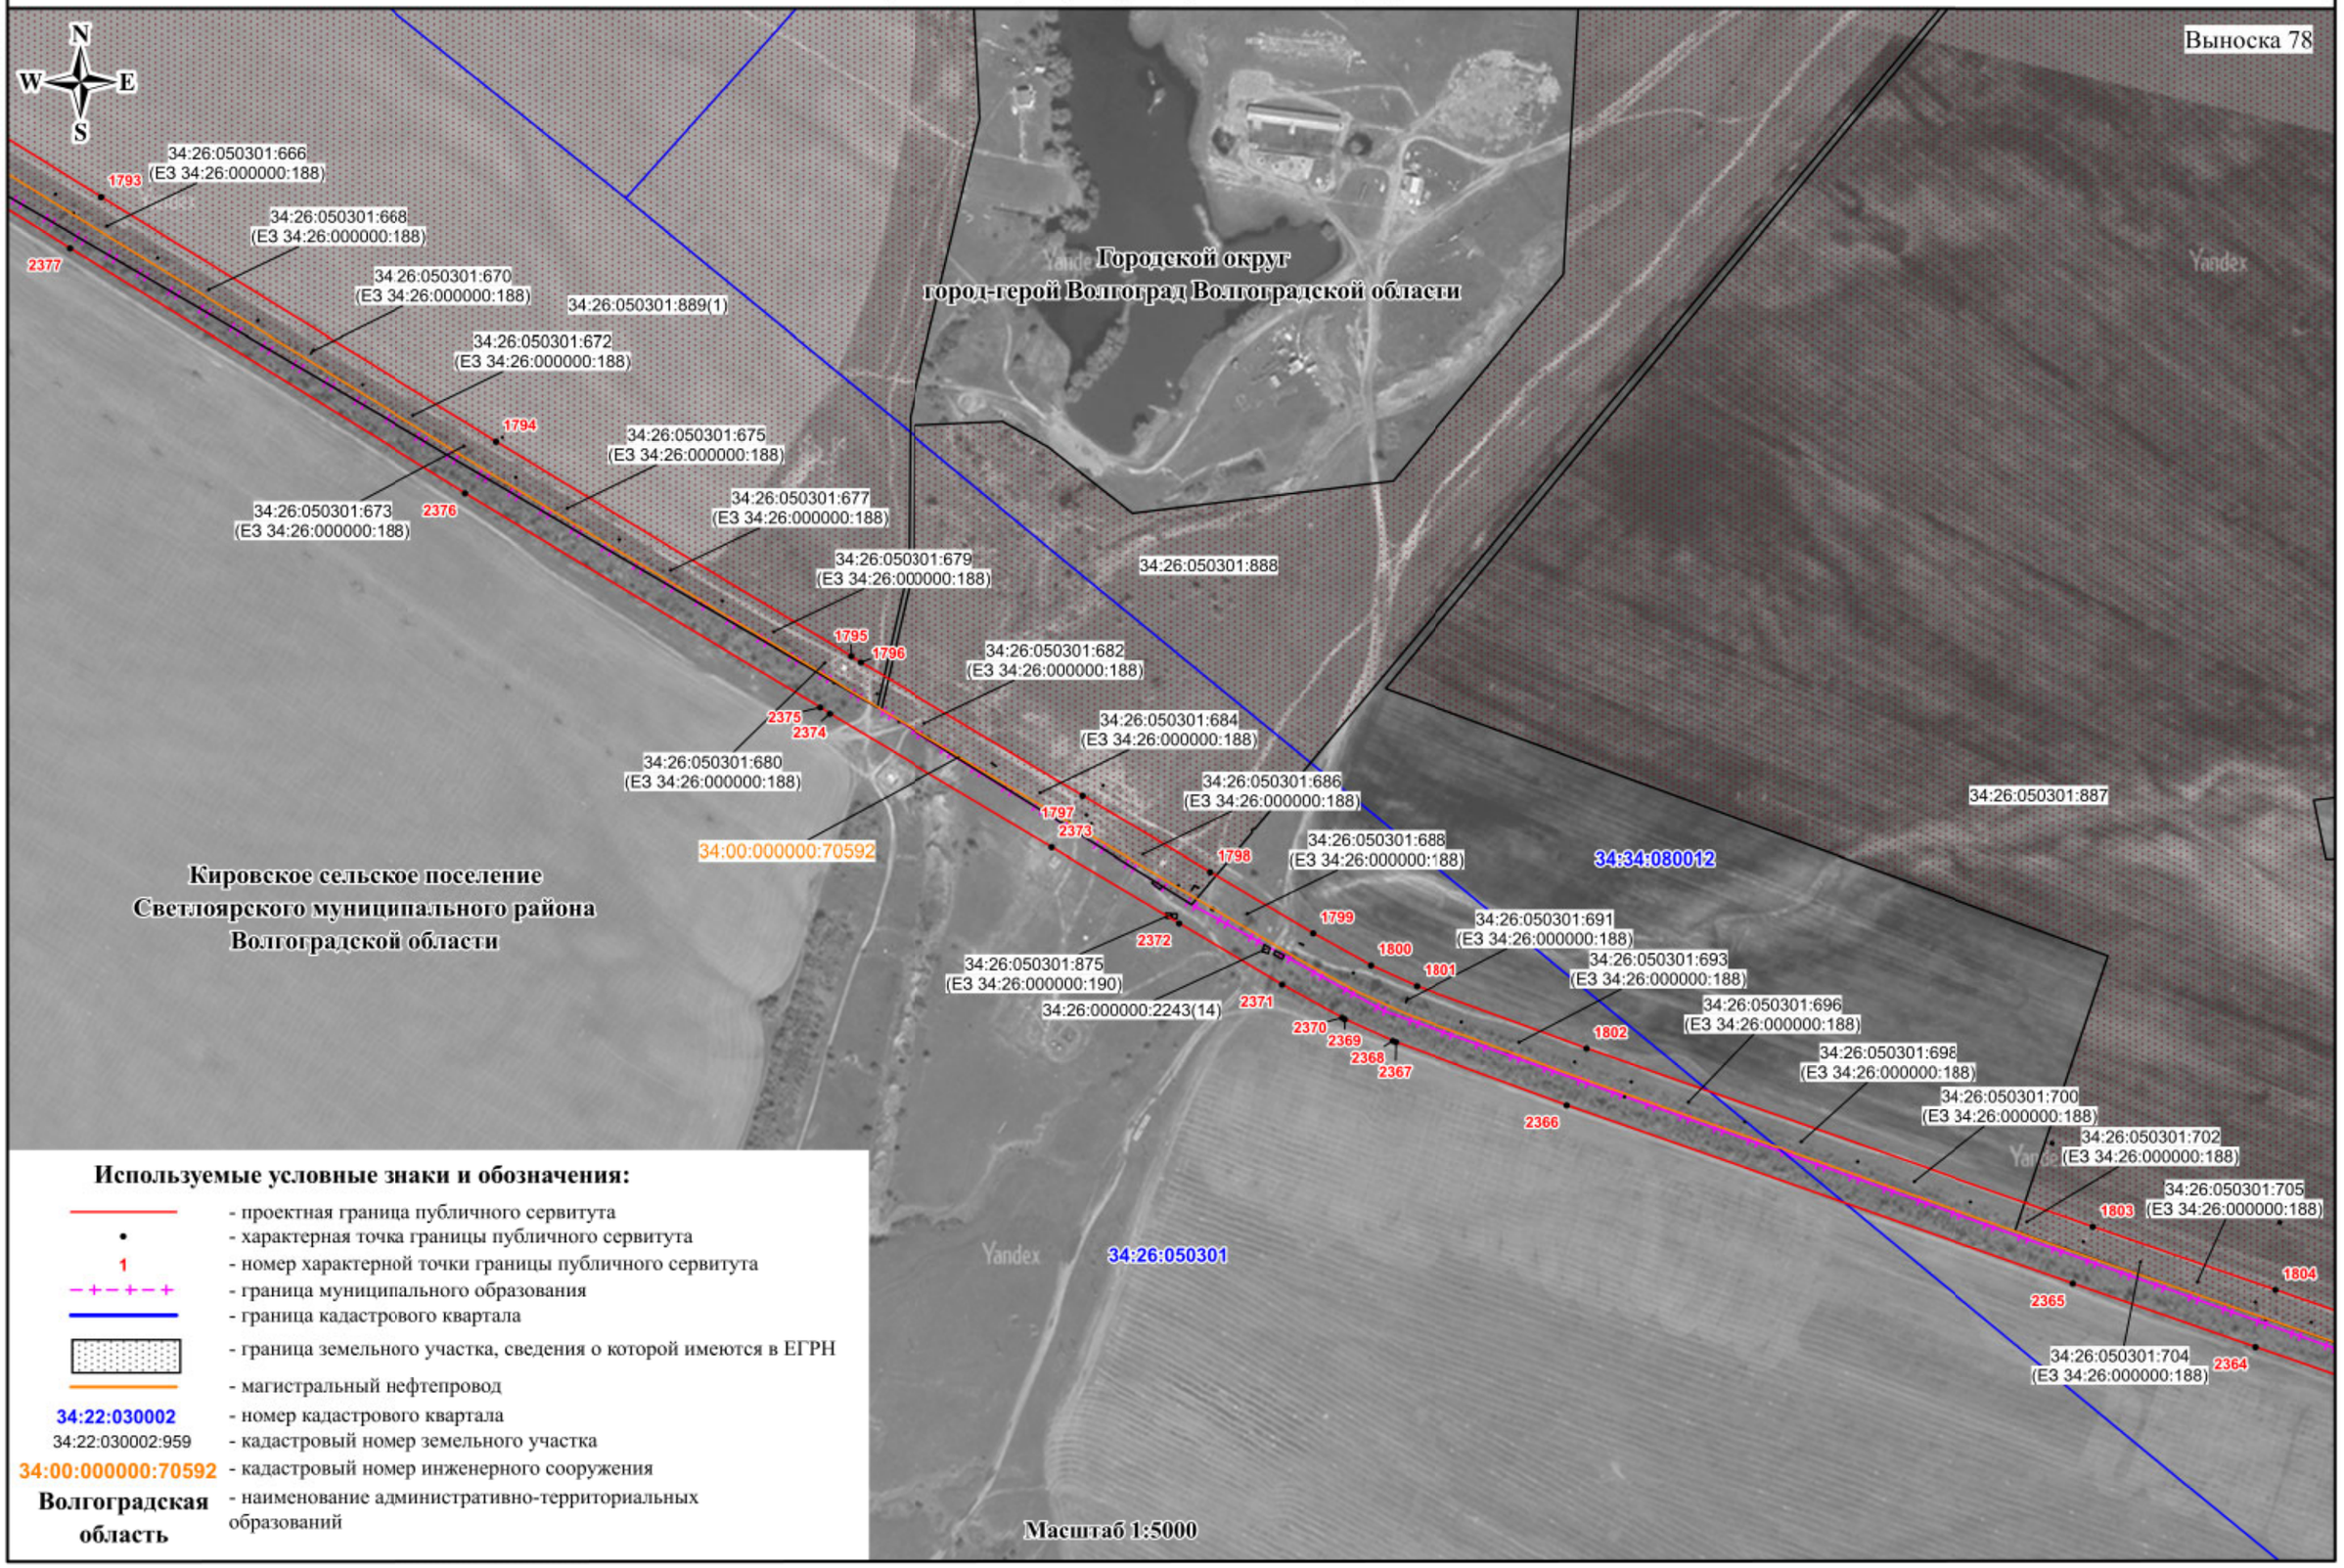


СХЕМА РАСПОЛОЖЕНИЯ ГРАНИЦ ПУБЛИЧНОГО СЕРВИТУТА

Публичный сервитут в отношении земель и земельных участков в целях эксплуатации магистрального нефтепровода федерального значения
«Магистральный нефтепровод «Жирновск – Волгоград» - 84-314 км»

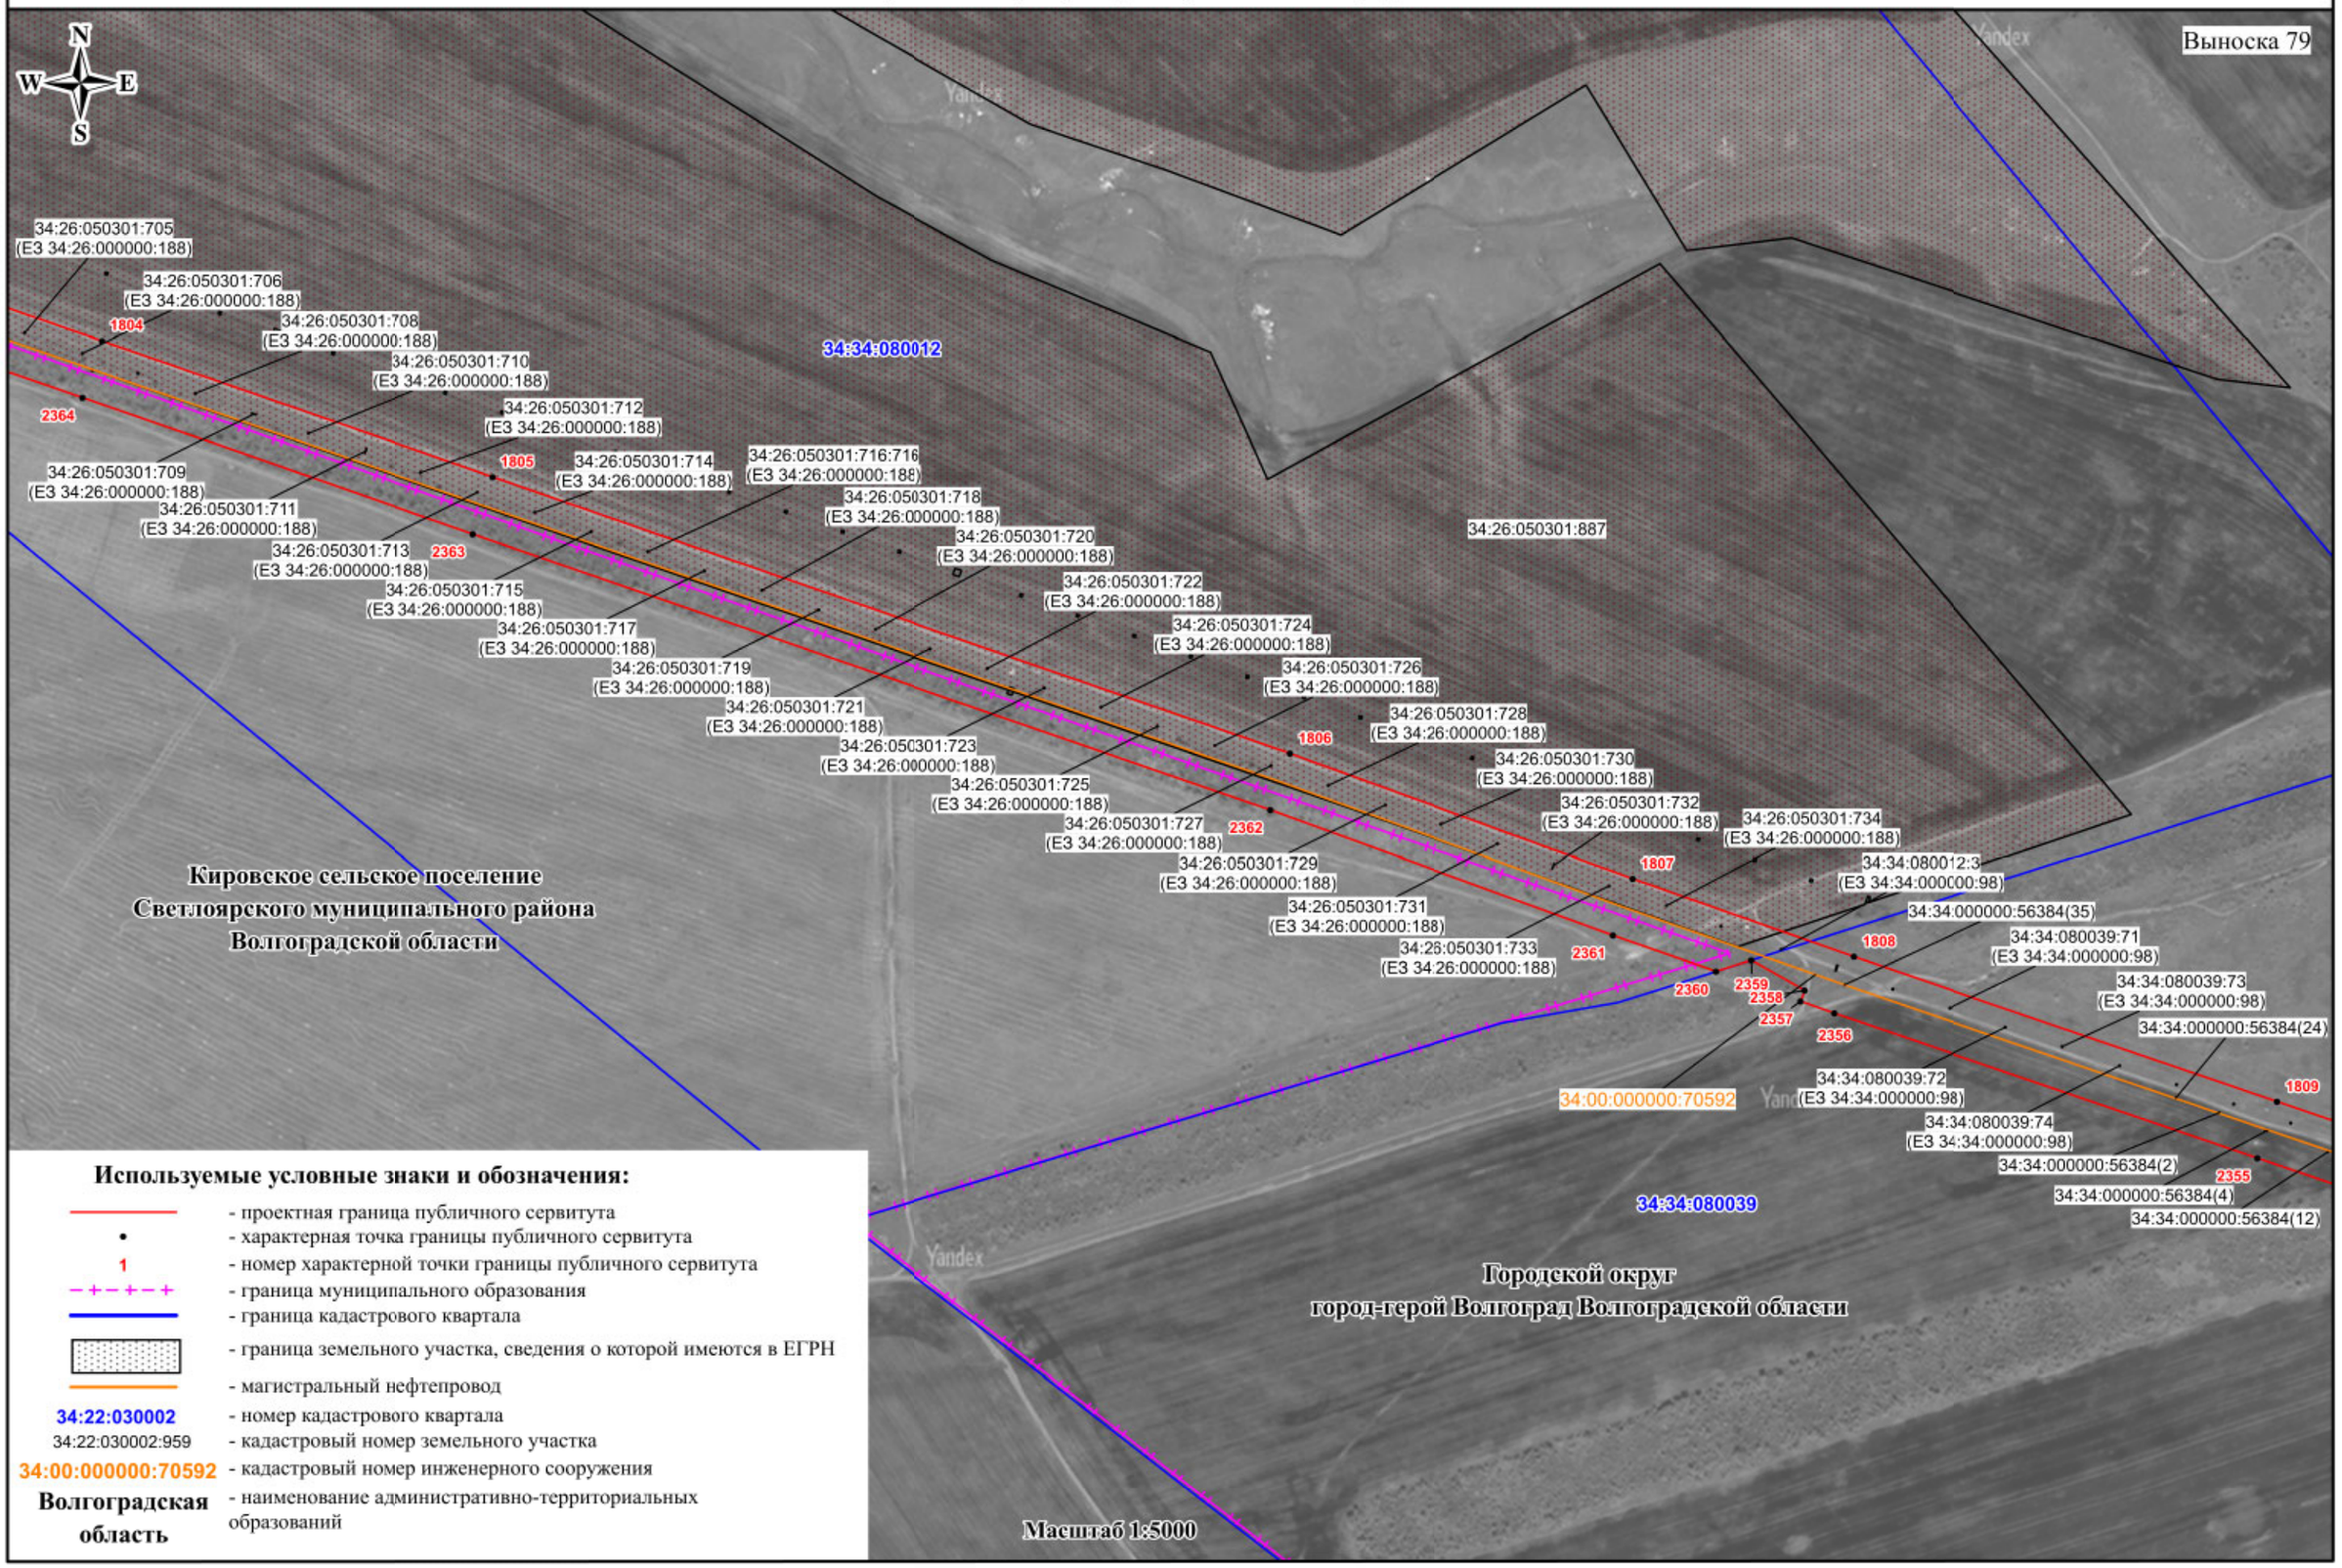

Используемые условные знаки и обозначения:

- проектная граница публичного сервитута
- характерная точка границы публичного сервитута
1 - номер характерной точки границы публичного сервитута
- граница муниципального образования
- граница кадастрового квартала
- граница земельного участка, сведения о которой имеются в ЕГРН
- магистральный нефтепровод

34:22:030002 - номер кадастрового квартала


34:22:030002:959 - кадастровый номер земельного участка

34:00:000000:70592 - кадастровый номер инженерного сооружения

Волгоградская область - наименование административно-территориальных образований

СХЕМА РАСПОЛОЖЕНИЯ ГРАНИЦ ПУБЛИЧНОГО СЕРВИТУТА

Публичный сервитут в отношении земель и земельных участков в целях эксплуатации магистрального нефтепровода федерального значения
«Магистральный нефтепровод «Жирновск – Волгоград» - 84-314 км»

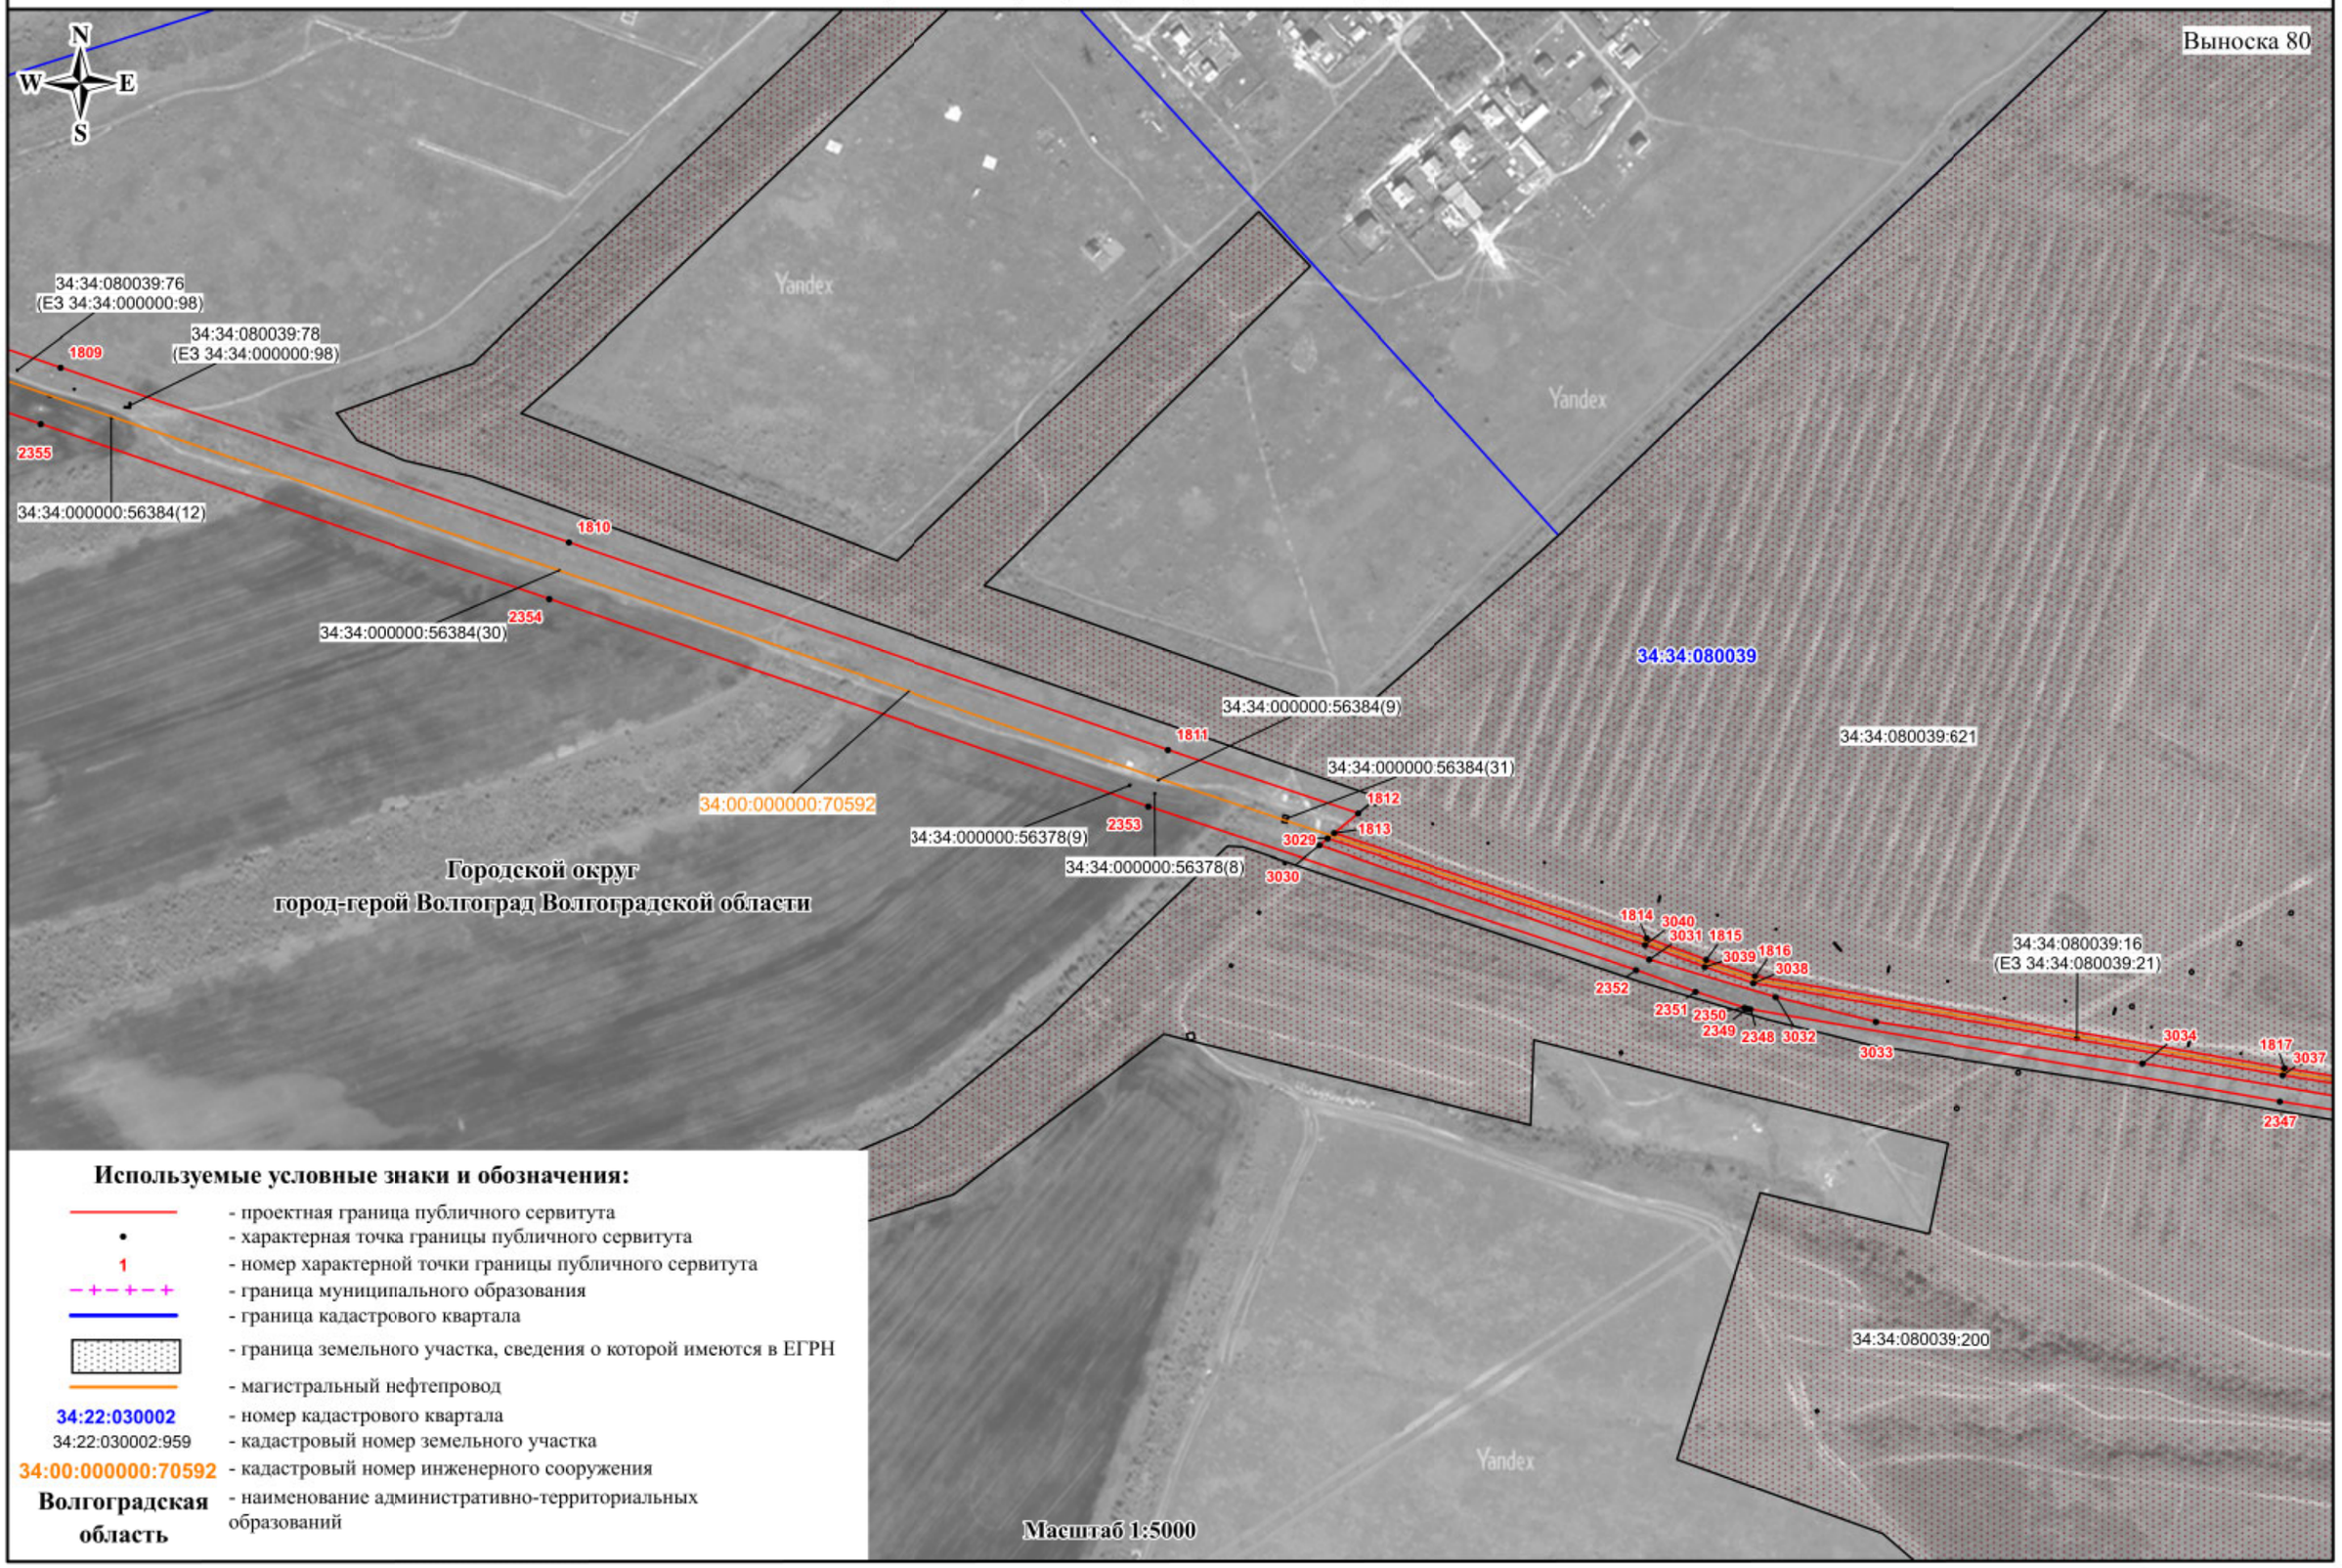


Используемые условные знаки и обозначения:

- проектная граница публичного сервитута
- характерная точка границы публичного сервитута
- 1 - номер характерной точки границы публичного сервитута
- граница муниципального образования
- граница кадастрового квартала
- граница земельного участка, сведения о которой имеются в ЕГРН
- магистральный нефтепровод
- 34:22:030002 - номер кадастрового квартала
- 34:22:030002:959 - кадастровый номер земельного участка
- 34:00:000000:70592 - кадастровый номер инженерного сооружения
- Волгоградская область - наименование административно-территориальных образований

Масштаб 1:5000

СХЕМА РАСПОЛОЖЕНИЯ ГРАНИЦ ПУБЛИЧНОГО СЕРВИТУТА

Публичный сервитут в отношении земель и земельных участков в целях эксплуатации магистрального нефтепровода федерального значения
«Магистральный нефтепровод «Жирновск – Волгоград» - 84-314 км»

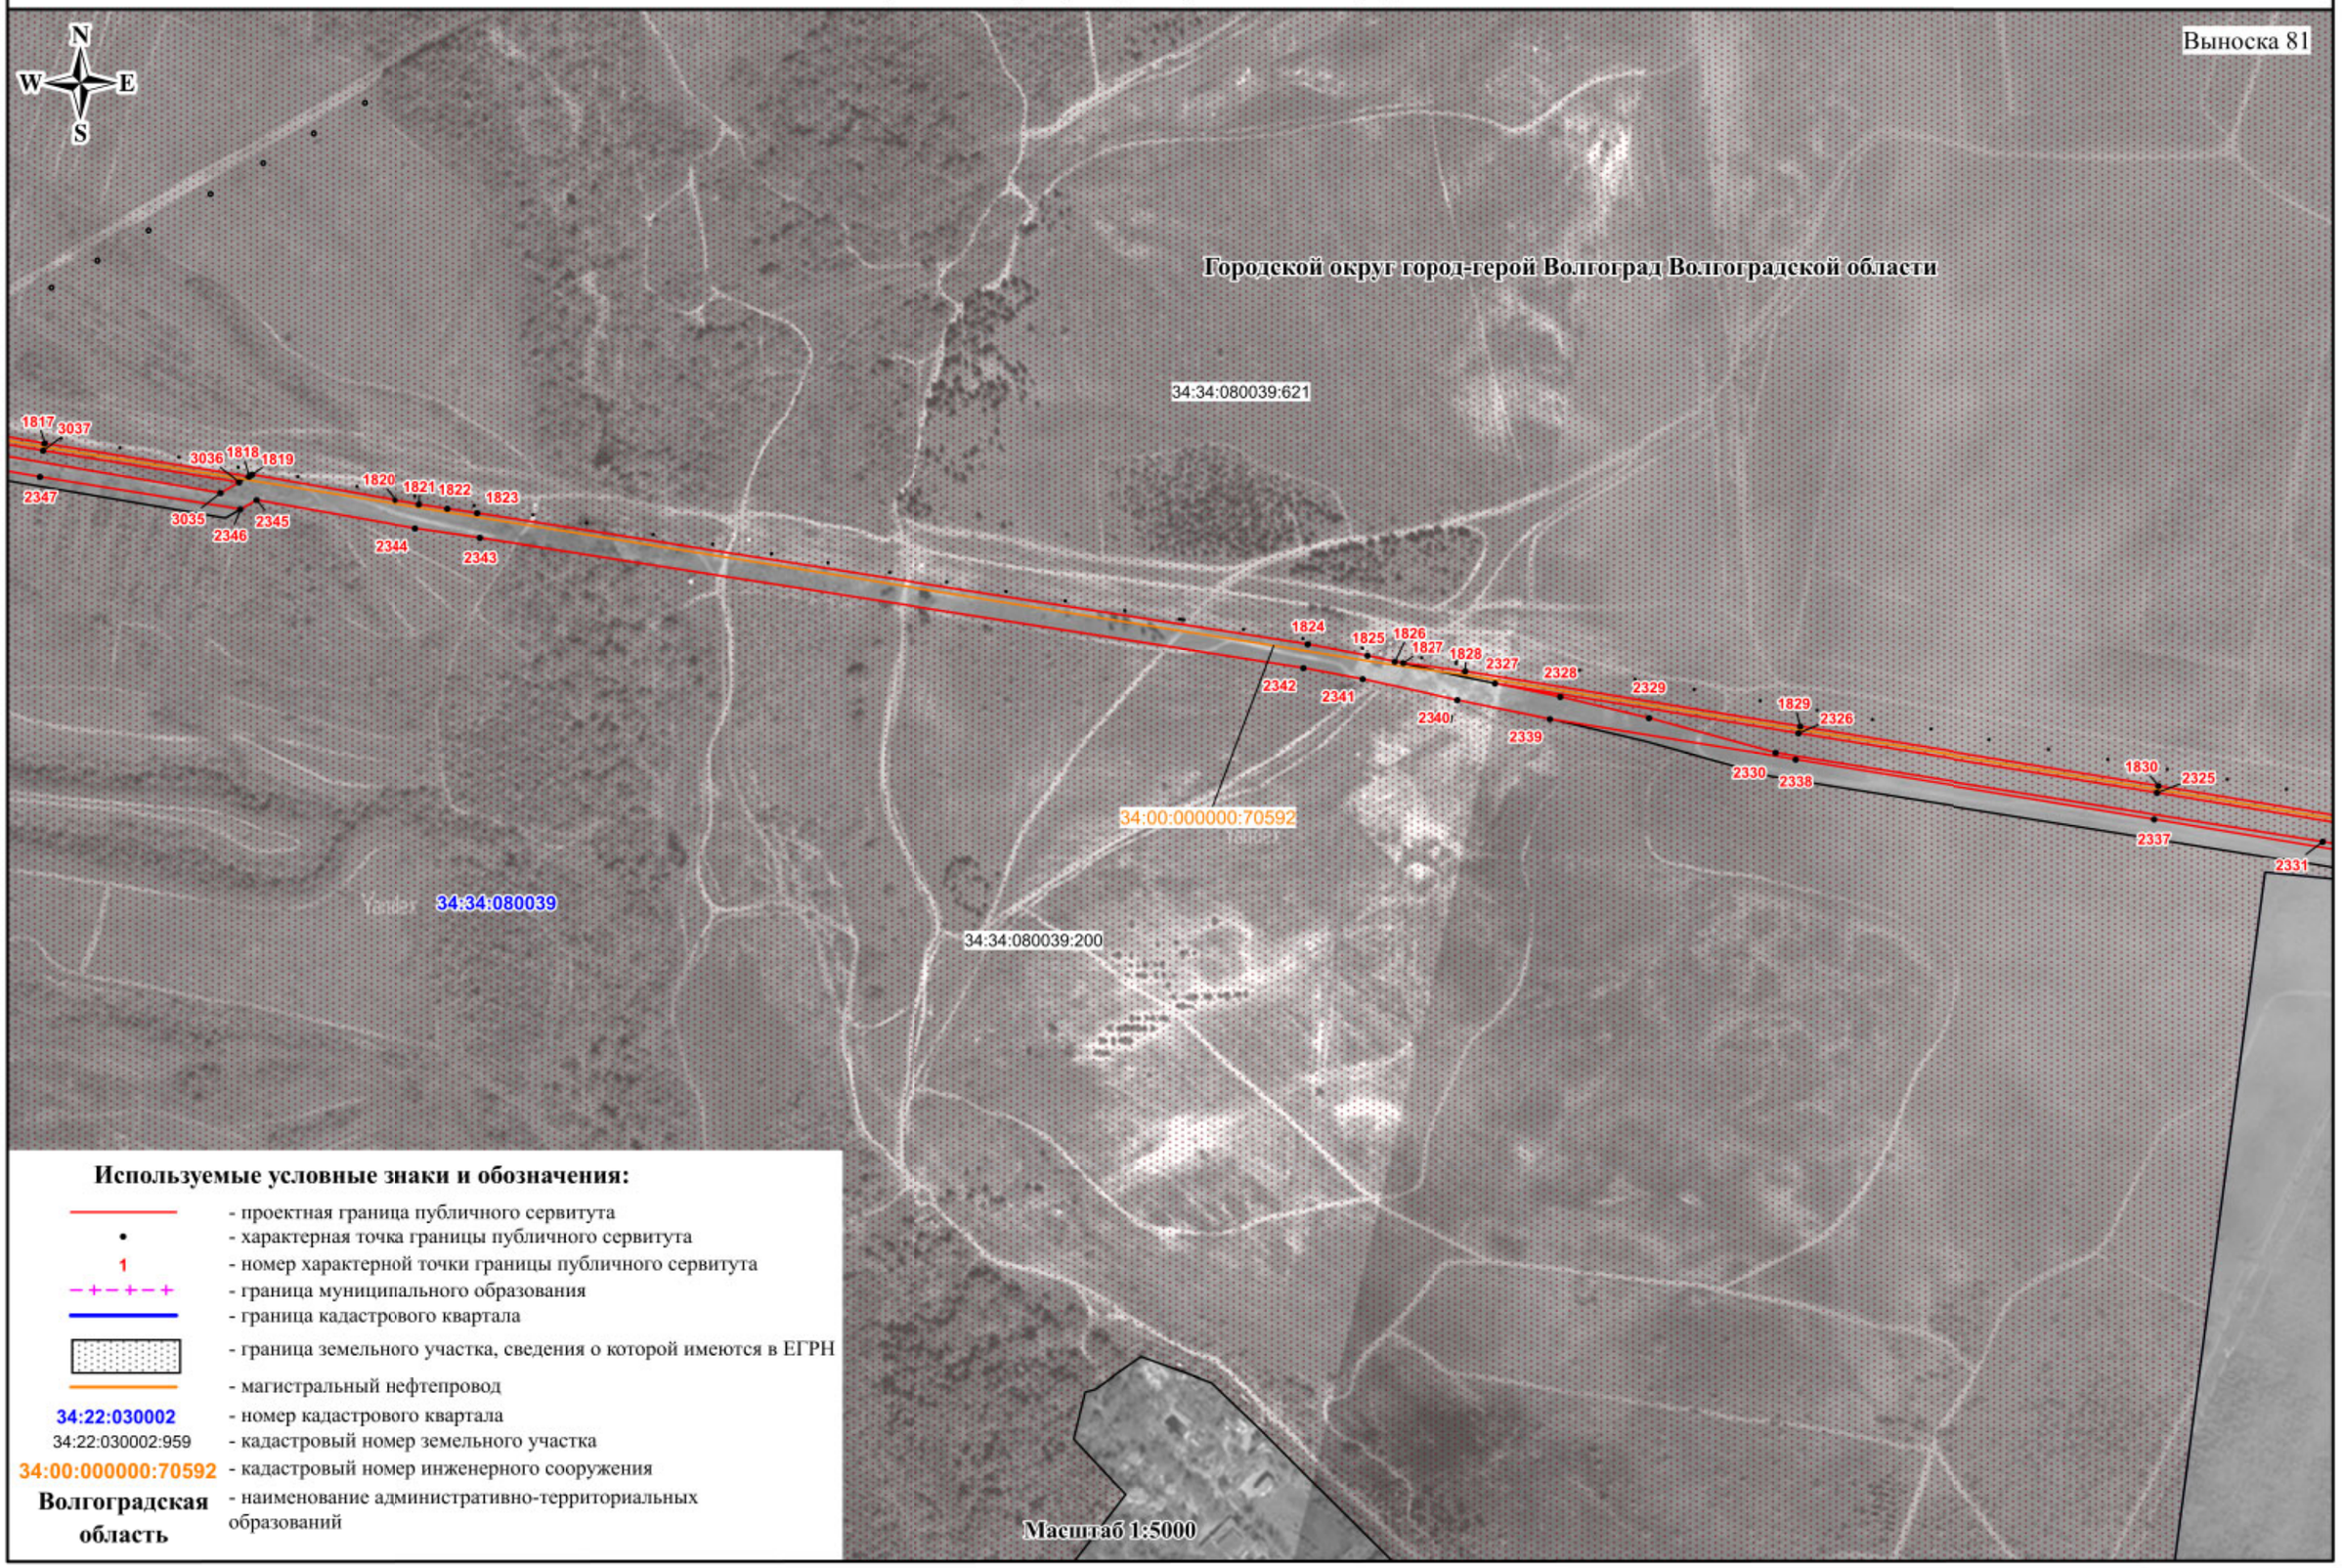


Используемые условные знаки и обозначения:

- проектная граница публичного сервитута
- характерная точка границы публичного сервитута
- 1 - номер характерной точки границы публичного сервитута
- граница муниципального образования
- граница кадастрового квартала
- граница земельного участка, сведения о которой имеются в ЕГРН
- магистральный нефтепровод
- 34:22:030002 - номер кадастрового квартала
- 34:22:030002:959 - кадастровый номер земельного участка
- 34:00:000000:70592 - кадастровый номер инженерного сооружения
- **Волгоградская область** - наименование административно-территориальных образований

СХЕМА РАСПОЛОЖЕНИЯ ГРАНИЦ ПУБЛИЧНОГО СЕРВИТУТА

Публичный сервитут в отношении земель и земельных участков в целях эксплуатации магистрального нефтепровода федерального значения «Магистральный нефтепровод «Жирновск - Волгоград» - 84-314 км»

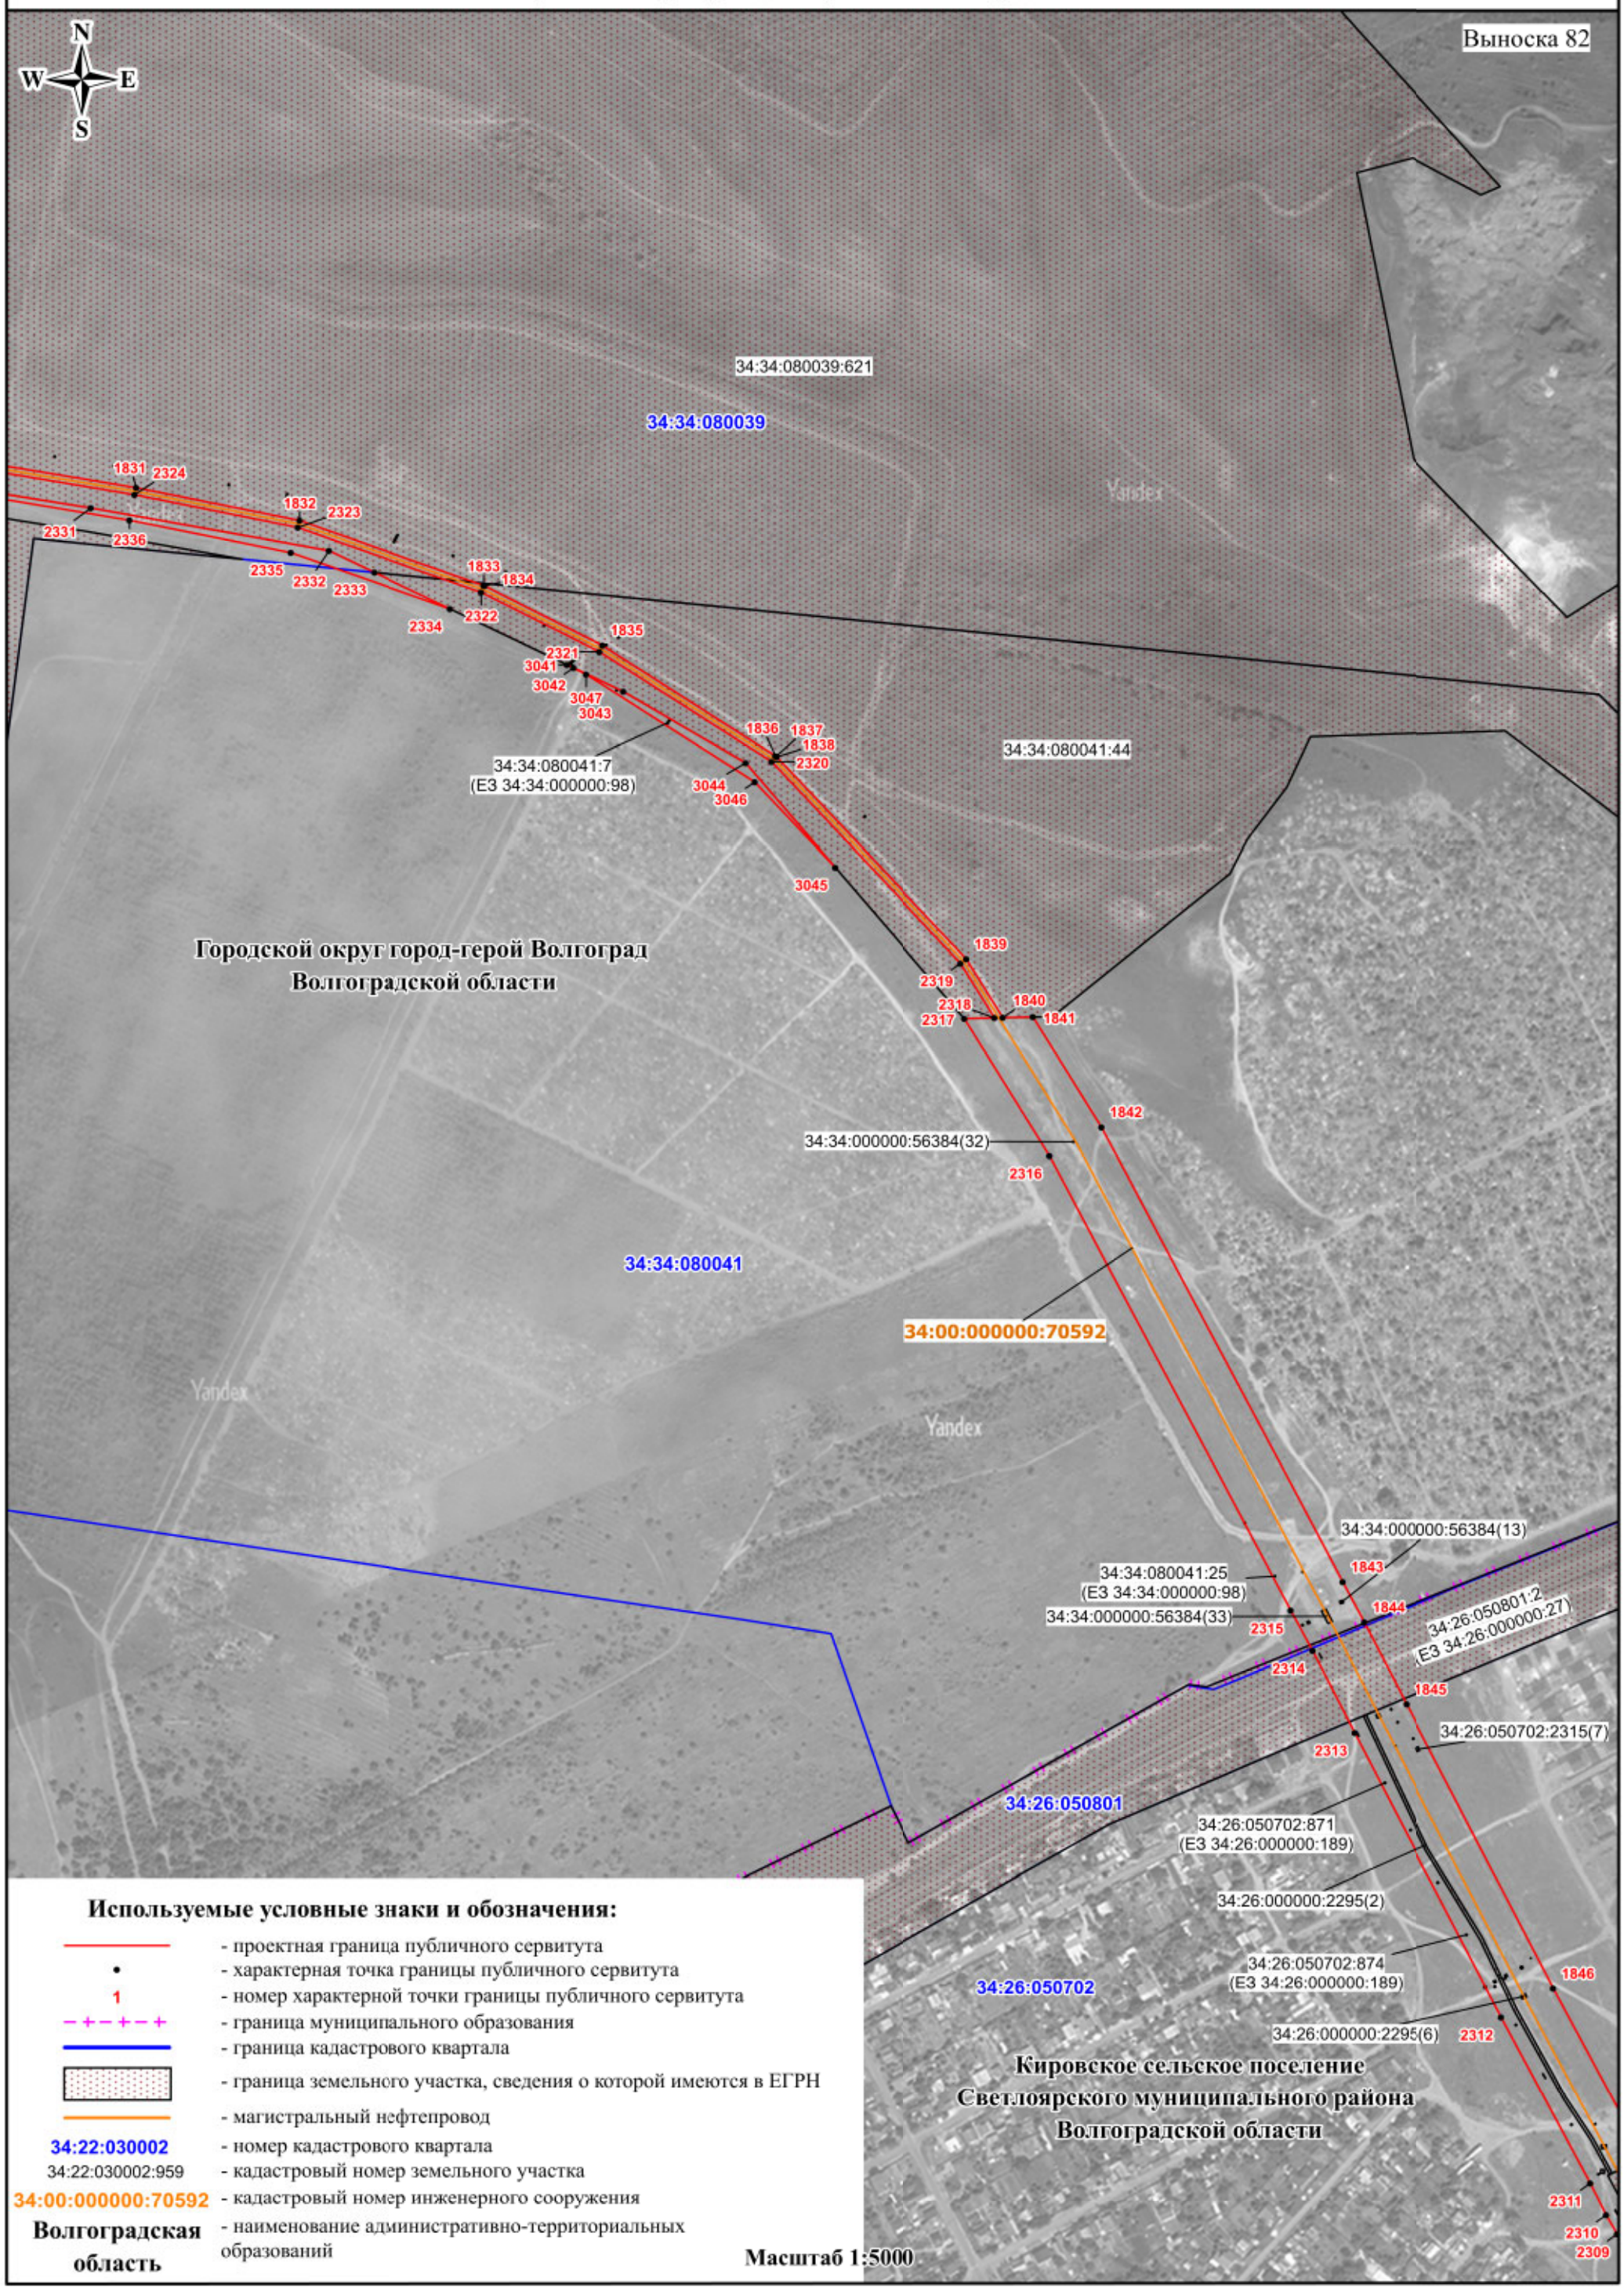

Используемые условные знаки и обозначения:

- проектная граница публичного сервитута
- характерная точка границы публичного сервитута
- 1 — номер характерной точки границы публичного сервитута
- граница муниципального образования
- граница кадастрового квартала
- граница земельного участка, сведения о которой имеются в ЕГРН
- магистральный нефтепровод
- 34:22:030002 — номер кадастрового квартала
- 34:22:030002:959 — кадастровый номер земельного участка
- 34:00:000000:70592 — кадастровый номер инженерного сооружения
- Волгоградская область — наименование административно-территориальных образований

Масштаб 1:5000

СХЕМА РАСПОЛОЖЕНИЯ ГРАНИЦ ПУБЛИЧНОГО СЕРВИТУТА

Публичный сервитут в отношении земель и земельных участков в целях эксплуатации магистрального нефтепровода федерального значения «Магистральный нефтепровод «Жирновск - Волгоград» - 84-314 км»

Выноска 83

Используемые условные знаки и обозначения:

- проектная граница публичного сервитута
- характерная точка границы публичного сервитута
- 1 - номер характерной точки границы публичного сервитута
- граница муниципального образования
- граница кадастрового квартала
- граница земельного участка, сведения о которой имеются в ЕГРН
- магистральный нефтепровод
- 34:22:030002 - номер кадастрового квартала
- 34:22:030002:959 - кадастровый номер земельного участка
- 34:00:000000:70592 - кадастровый номер инженерного сооружения
- Волгоградская область - наименование административно-территориальных образований

Кировское сельское поселение Светлоярского муниципального района Волгоградской области

34:26:000000:2295(6)

34:26:050702:2315(5)

34:26:050702:2315(9)

34:26:000000:4621(3) (ЕЗ 34:26:000000:2296)

34:26:000000:2295(4)

34:26:050702:884 (ЕЗ 34:26:000000:189)

34:26:050702:885 (ЕЗ 34:26:000000:189)

34:26:050702:886 (ЕЗ 34:26:000000:189)

34:26:050702:887 (ЕЗ 34:26:000000:189)

34:26:050702:888 (ЕЗ 34:26:000000:189)

34:26:000000:4330

34:26:000000:2296(15)

34:26:050702

34:26:040101:89 (ЕЗ 34:26:000000:188)

34:26:040201:265

34:26:040101:116

34:26:040101:149

34:26:040201

34:00:000000:70592

34:26:040101:139 (ЕЗ 34:26:000000:190)

34:26:060303

34:26:040101:132 (ЕЗ 34:26:000000:190)

34:26:040101:140 (ЕЗ 34:26:000000:190)

34:26:060303:61 (ЕЗ 34:26:000000:188)

34:26:060303:128 (ЕЗ 34:26:000000:190)

34:26:060303:133 (ЕЗ 34:26:000000:190)

Кировское сельское поселение Светлоярского муниципального района Волгоградской области

34:26:060303:129 (ЕЗ 34:26:000000:190)


34:26:000000:4698(1)

Большечапурниковское сельское поселение Светлоярского муниципального района Волгоградской области

Масштаб 1:5000

СХЕМА РАСПОЛОЖЕНИЯ ГРАНИЦ ПУБЛИЧНОГО СЕРВИТУТА

Публичный сервитут в отношении земель и земельных участков в целях эксплуатации магистрального нефтепровода федерального значения
«Магистральный нефтепровод «Жирновск – Волгоград» - 84-314 км»

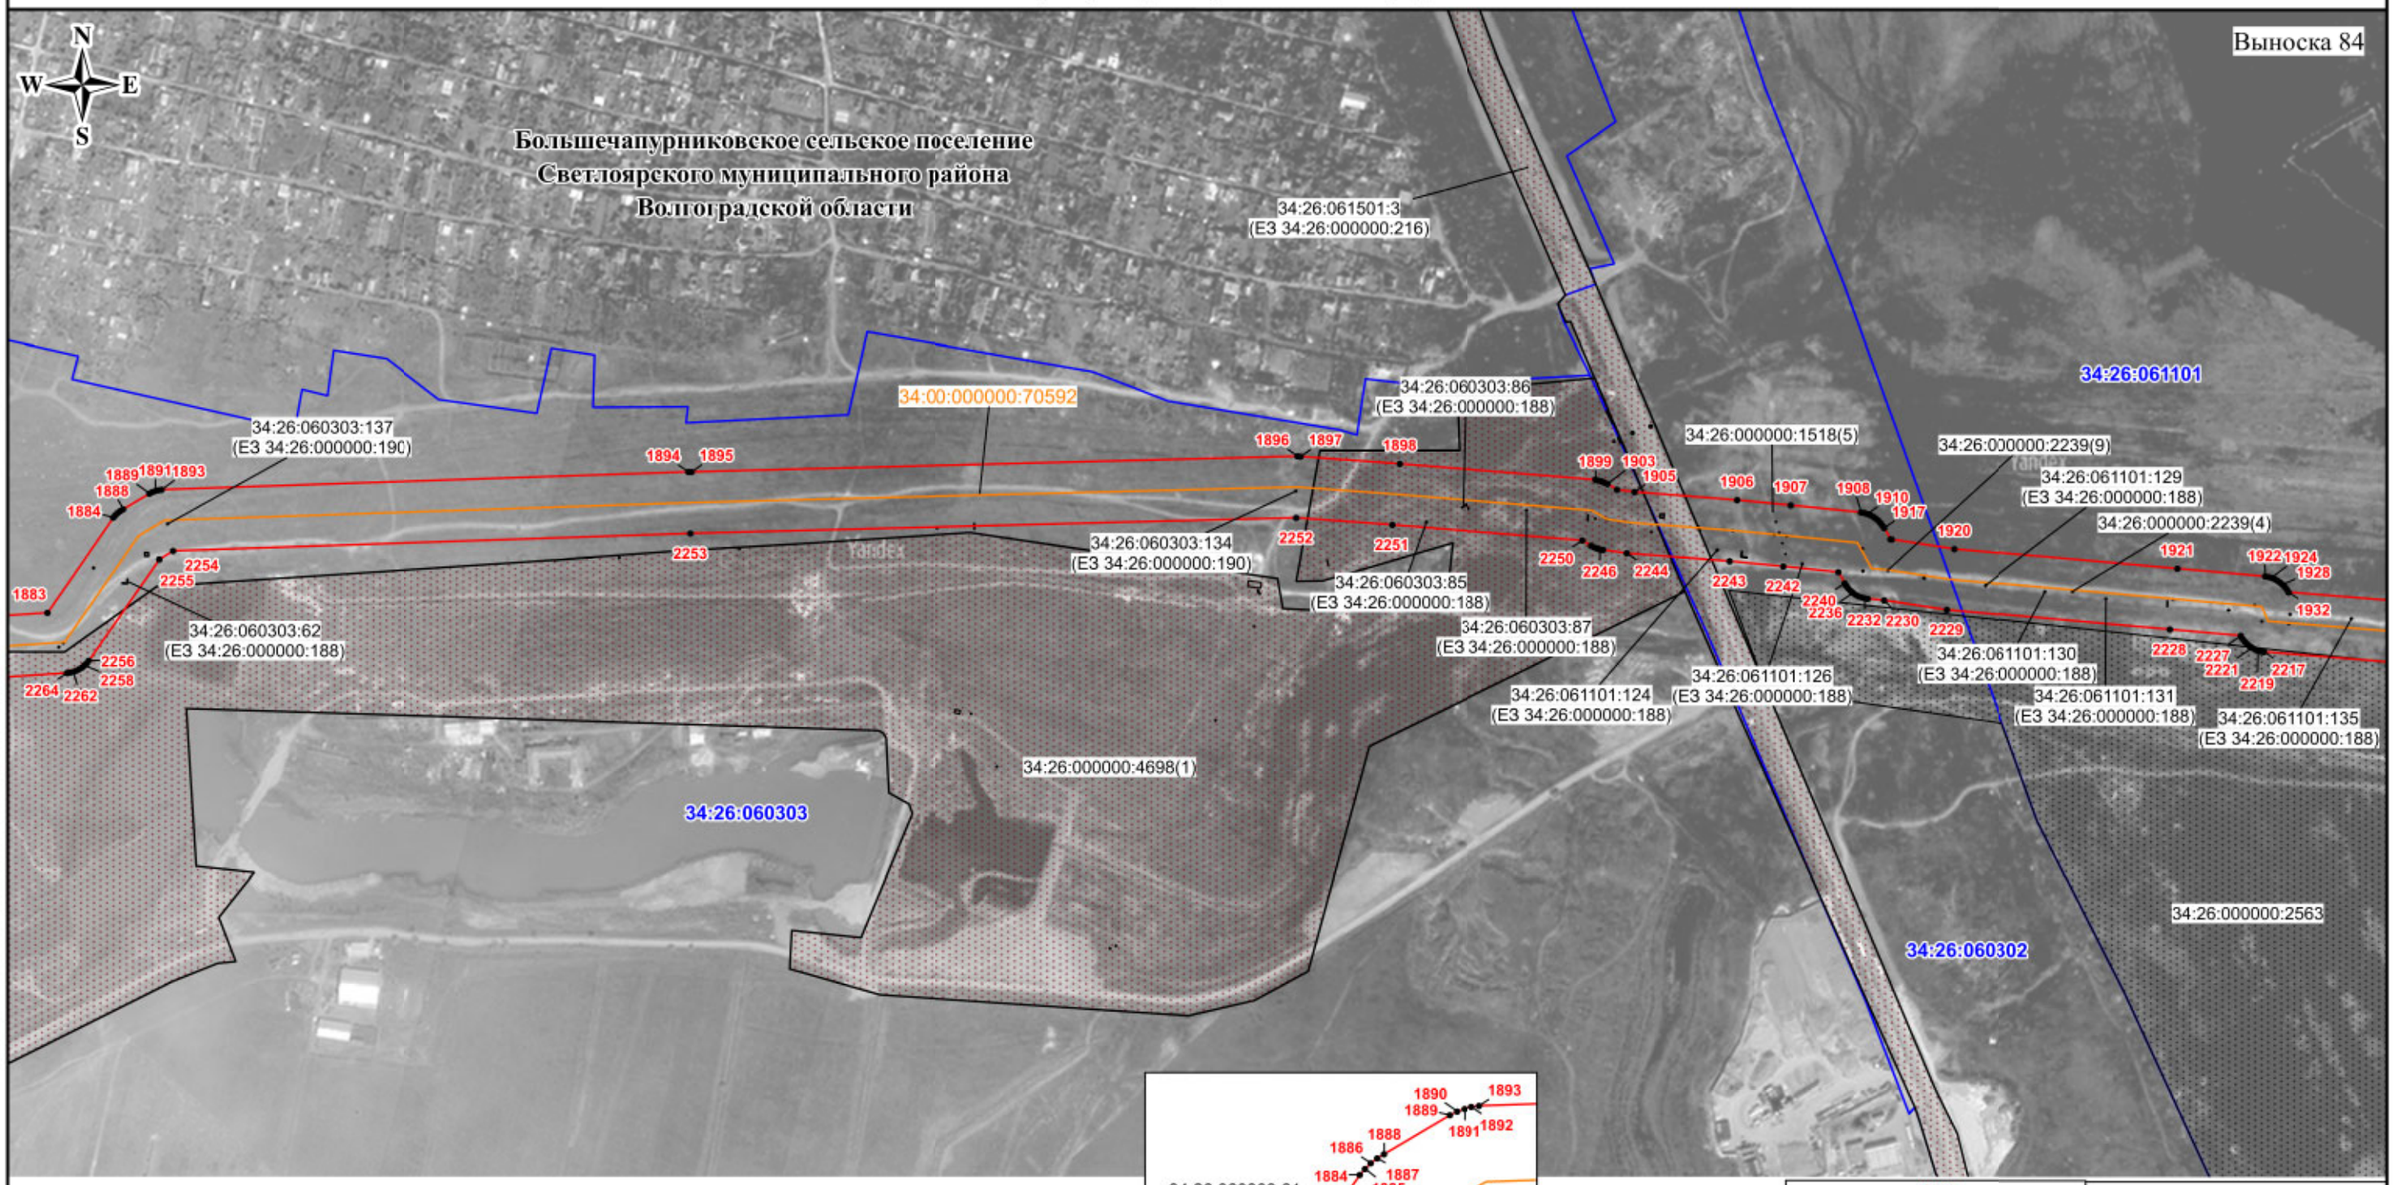

Используемые условные знаки и обозначения:

- проектная граница публичного сервитута
- характерная точка границы публичного сервитута
- 1 — номер характерной точки границы публичного сервитута
- граница муниципального образования
- граница кадастрового квартала
- граница земельного участка, сведения о которой имеются в ЕГРН
- магистральный нефтепровод
- 34:22:030002 — номер кадастрового квартала
- 34:22:030002:959 — кадастровый номер земельного участка
- 34:00:000000:70592 — кадастровый номер инженерного сооружения
- Волгоградская область — наименование административно-территориальных образований

Масштаб 1:5000

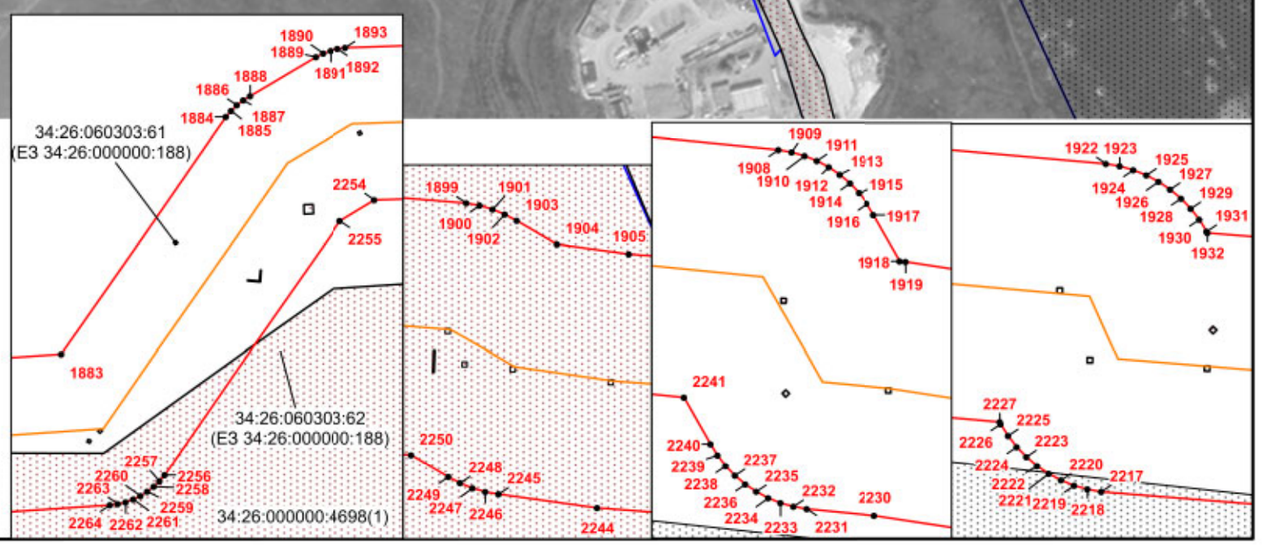


СХЕМА РАСПОЛОЖЕНИЯ ГРАНИЦ ПУБЛИЧНОГО СЕРВИТУТА

Публичный сервитут в отношении земель и земельных участков в целях эксплуатации магистрального нефтепровода федерального значения
«Магистральный нефтепровод «Жирновск – Волгоград» - 84-314 км»

N
W E
S

Используемые условные знаки и обозначения:

- проектная граница публичного сервитута
- характерная точка границы публичного сервитута
- 1 — номер характерной точки границы публичного сервитута
- граница муниципального образования
- граница кадастрового квартала
- граница земельного участка, сведения о которой имеются в ЕГРН
- магистральный нефтепровод
- 34:22:030002 — номер кадастрового квартала
- 34:22:030002:959 — кадастровый номер земельного участка
- 34:00:000000:70592 — кадастровый номер инженерного сооружения
- Волгоградская область — наименование административно-территориальных образований

Выноска 85

Городской округ город-герой Волгоград
Волгоградской области

Большечапурниковское сельское поселение
Светлоярского муниципального района
Волгоградской области

34:26:061101

34:26:061101:424

34:00:000000:70592

34:26:000000:2563

Масштаб 1:5000

СХЕМА РАСПОЛОЖЕНИЯ ГРАНИЦ ПУБЛИЧНОГО СЕРВИТУТА

Публичный сервитут в отношении земель и земельных участков в целях эксплуатации магистрального нефтепровода федерального значения
«Магистральный нефтепровод «Жирновск – Волгоград» - 84-314 км»

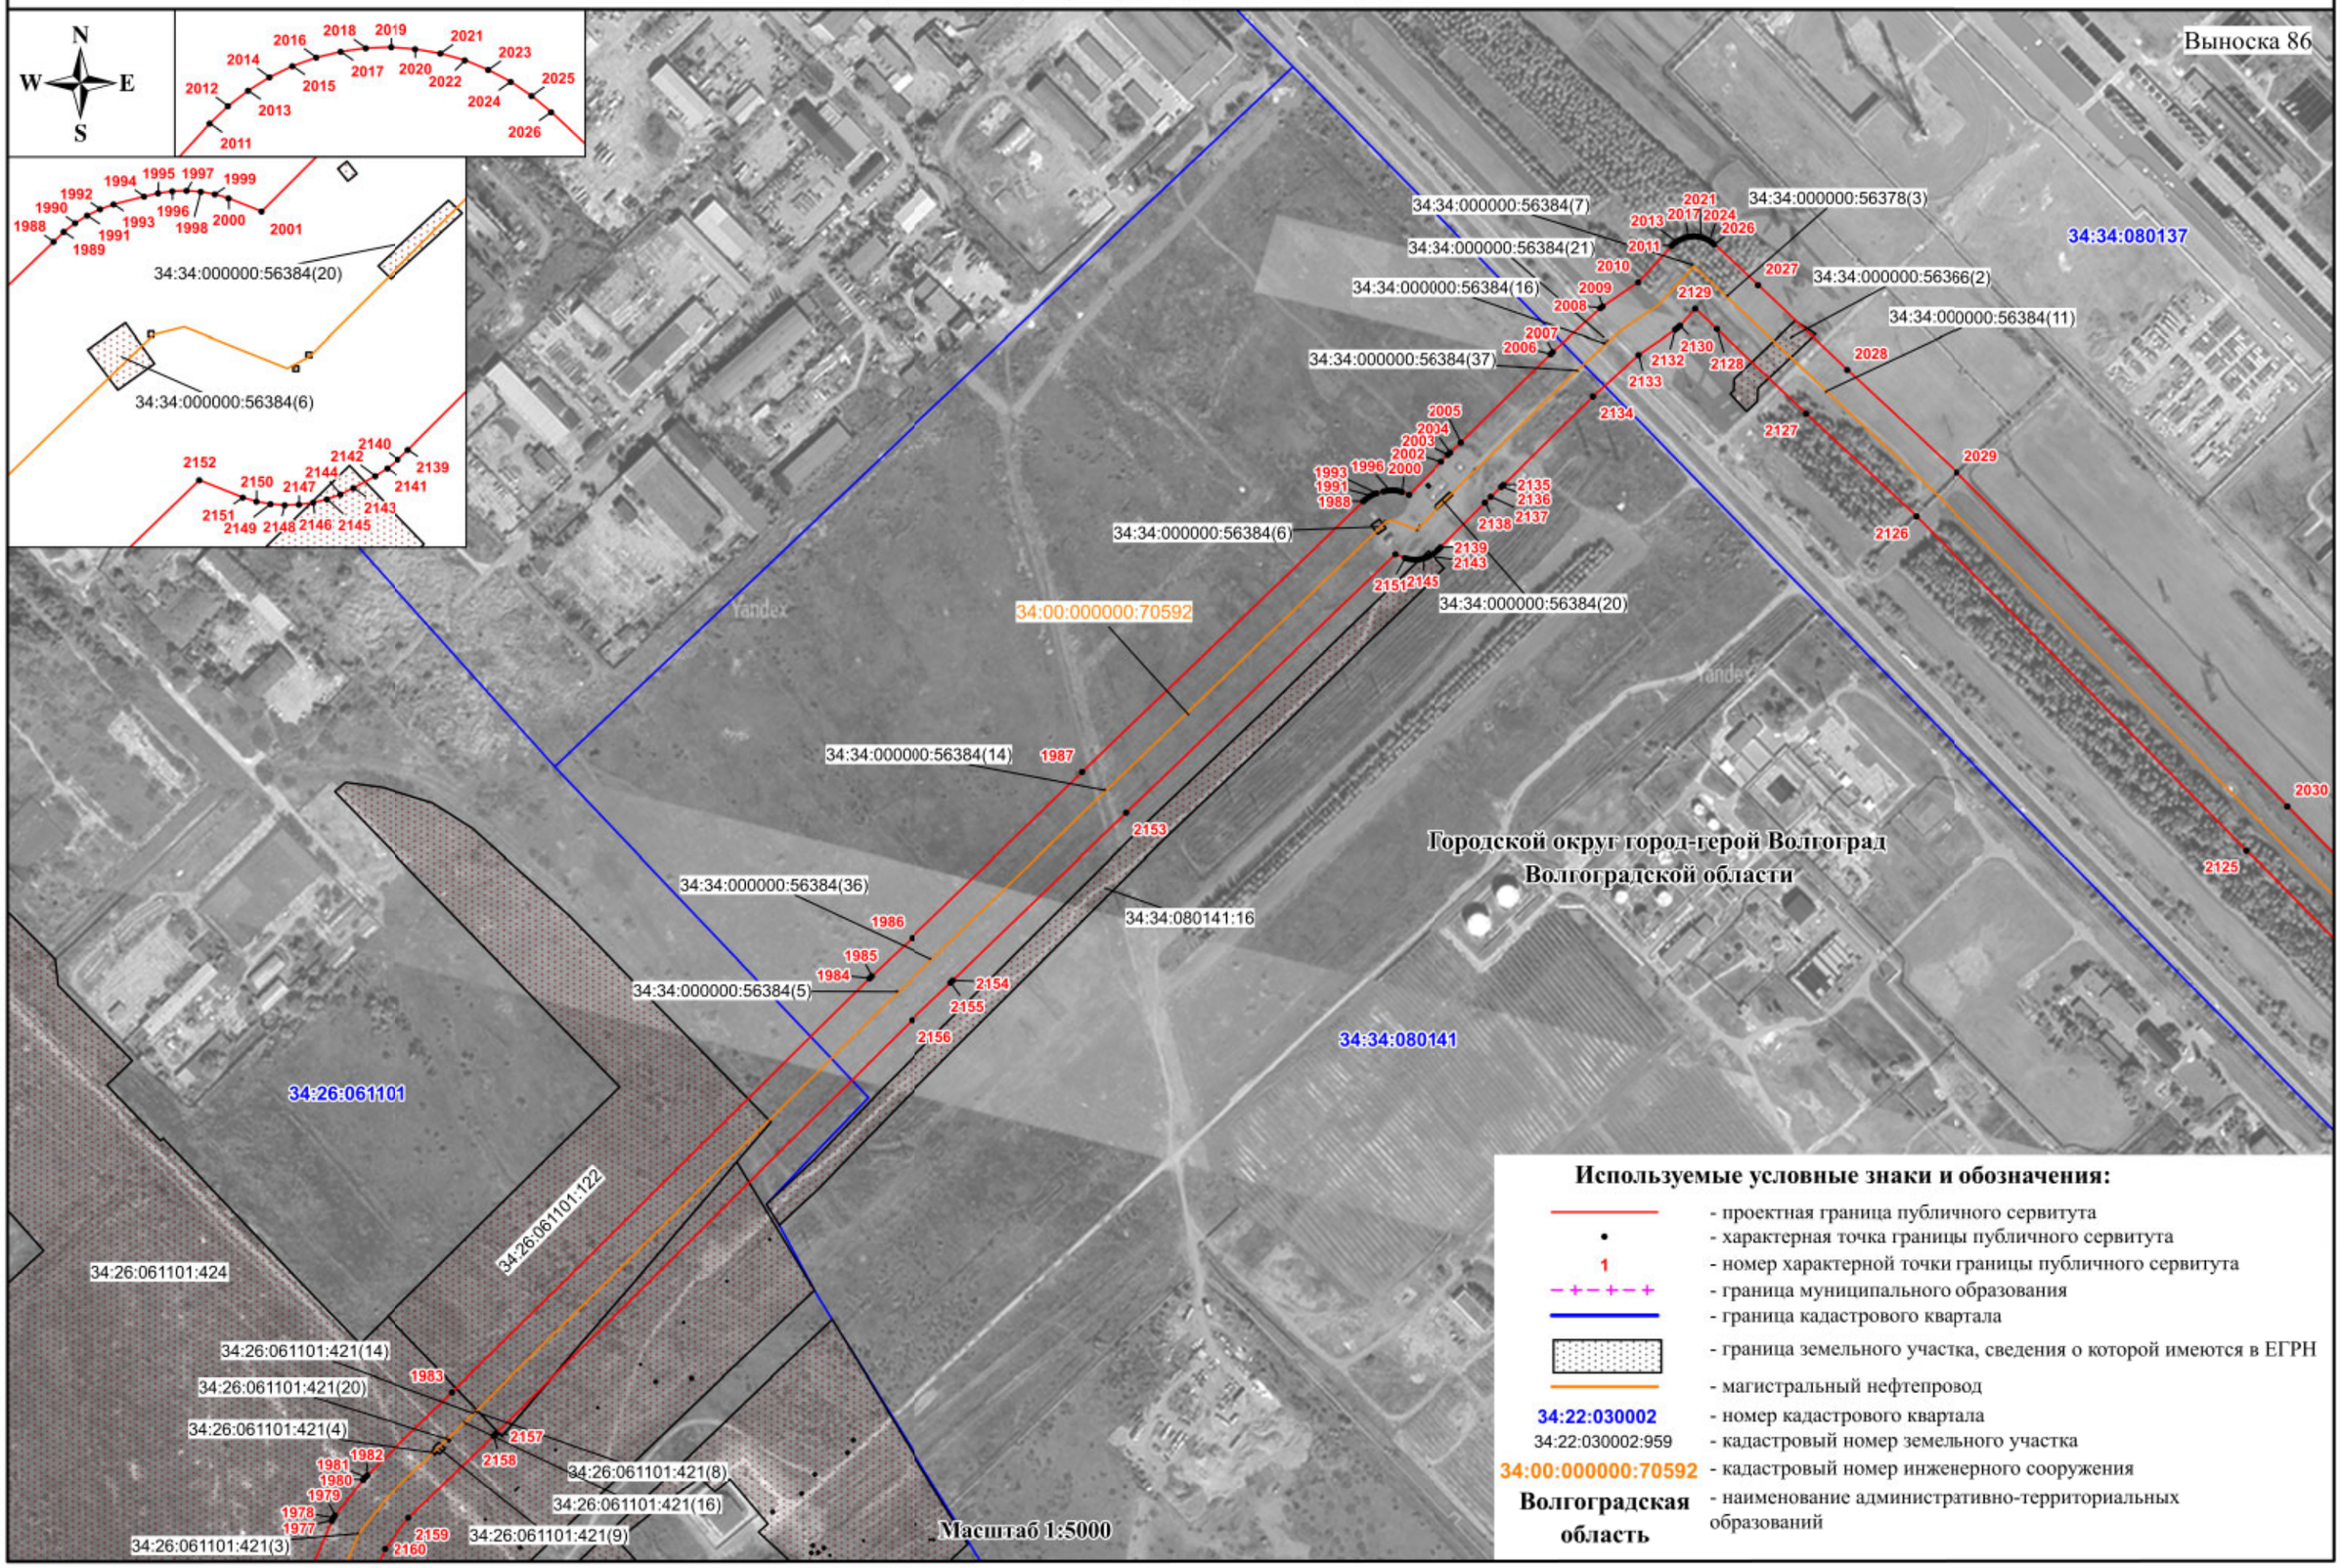


СХЕМА РАСПОЛОЖЕНИЯ ГРАНИЦ ПУБЛИЧНОГО СЕРВИТУТА

Публичный сервитут в отношении земель и земельных участков в целях эксплуатации магистрального нефтепровода федерального значения
«Магистральный нефтепровод «Жирновск – Волгоград» - 84-314 км»


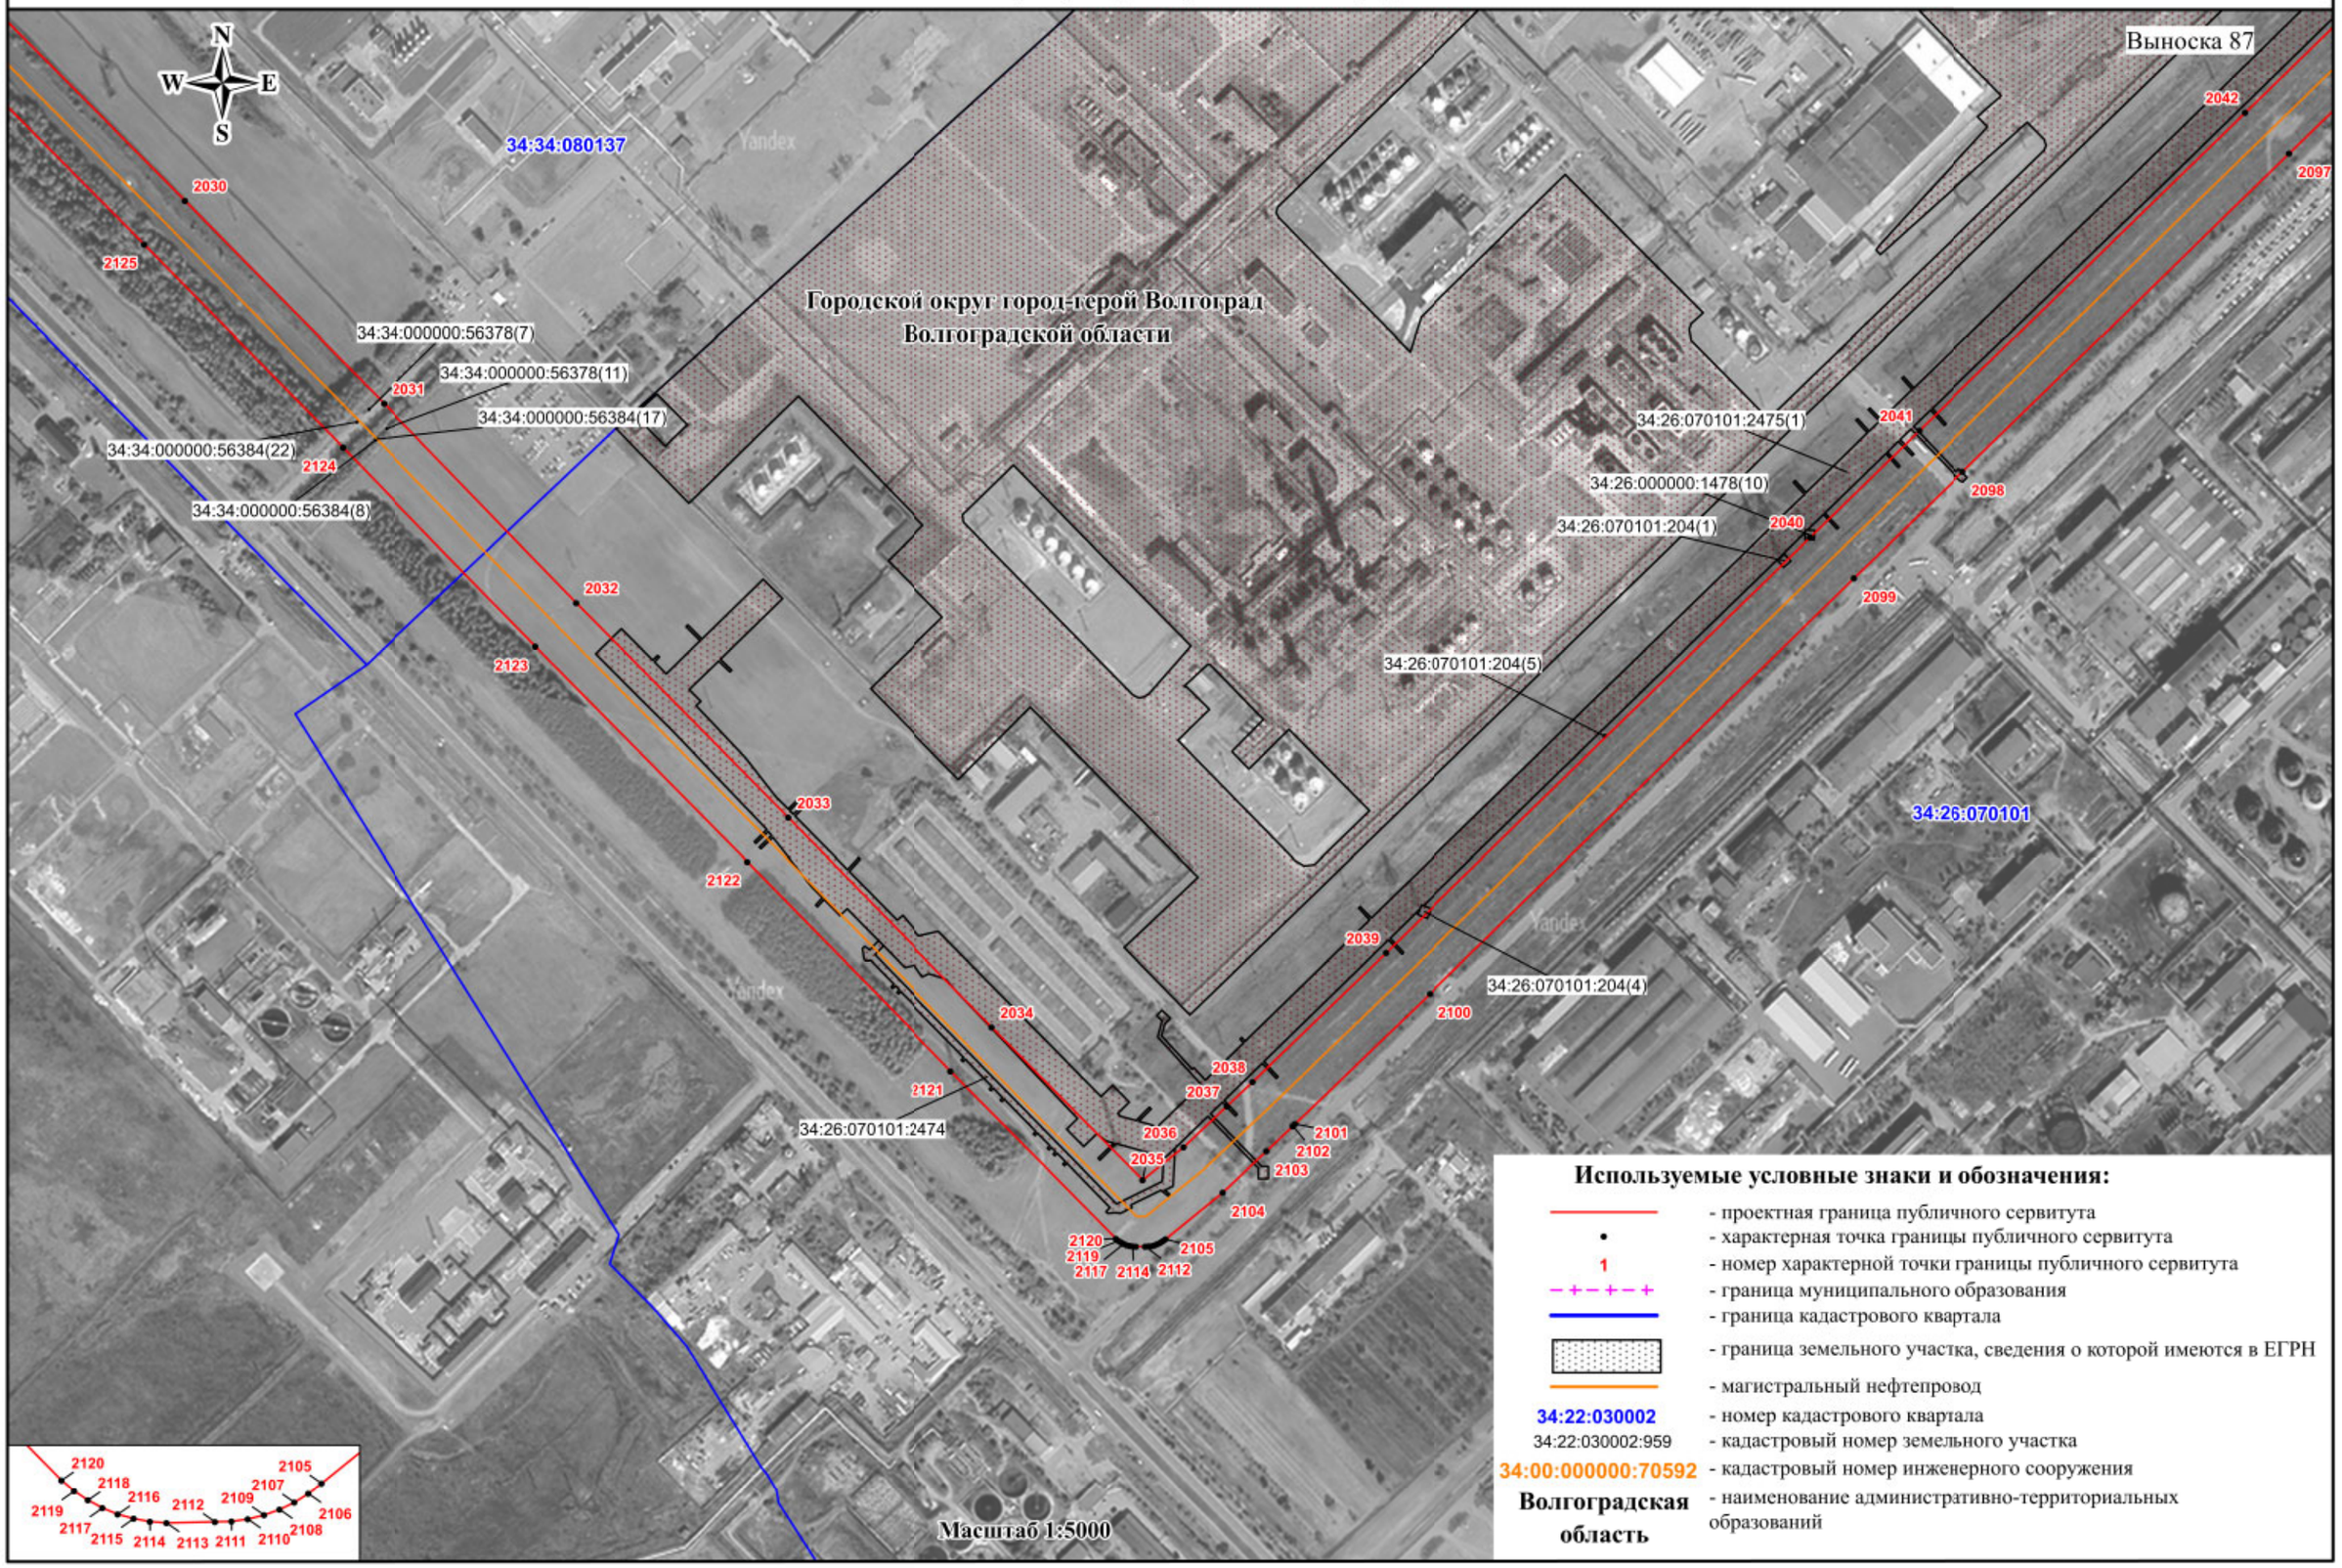


СХЕМА РАСПОЛОЖЕНИЯ ГРАНИЦ ПУБЛИЧНОГО СЕРВИТУТА

Публичный сервитут в отношении земель и земельных участков в целях эксплуатации магистрального нефтепровода федерального значения
«Магистральный нефтепровод «Жирновск – Волгоград» - 84-314 км»

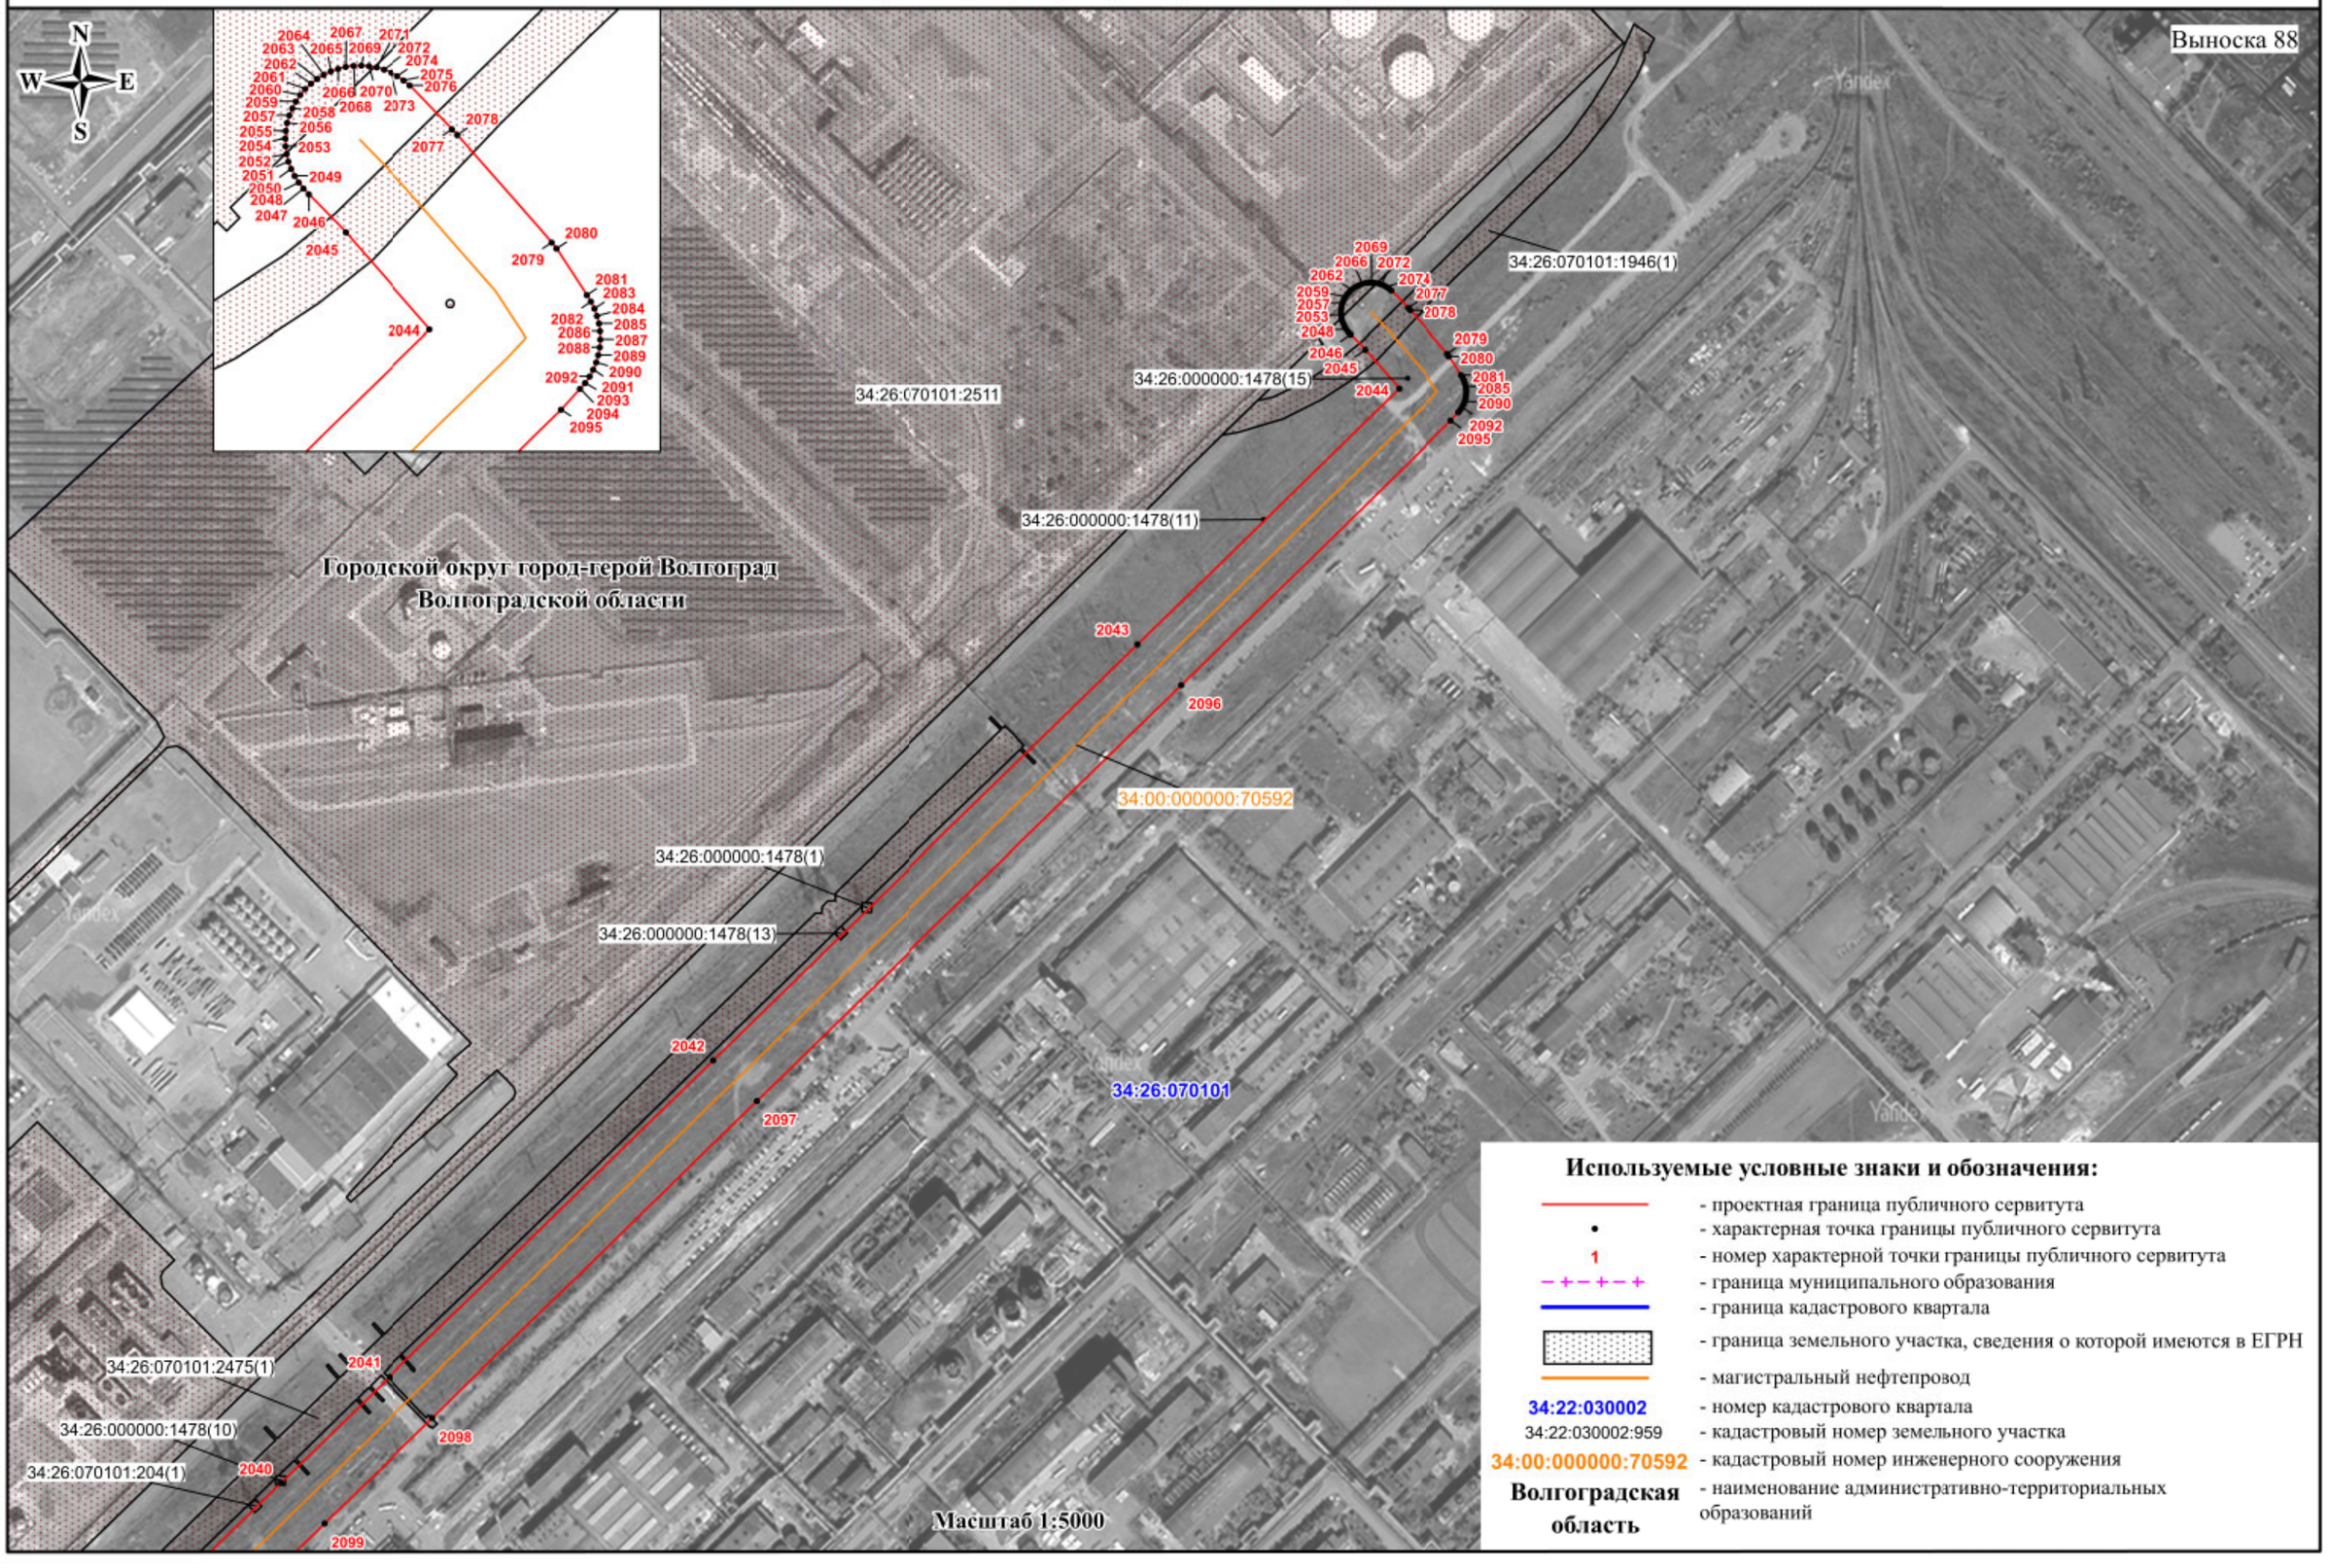

Используемые условные знаки и обозначения:

- проектная граница публичного сервитута
- характерная точка границы публичного сервитута
- 1 — номер характерной точки границы публичного сервитута
- граница муниципального образования
- граница кадастрового квартала
- граница земельного участка, сведения о которой имеются в ЕГРН
- магистральный нефтепровод
- 34:22:030002 — номер кадастрового квартала
- 34:22:030002:959 — кадастровый номер земельного участка
- 34:00:000000:70592 — кадастровый номер инженерного сооружения
- Волгоградская область — наименование административно-территориальных образований