

**ОПИСАНИЕ МЕСТОПОЛОЖЕНИЯ ГРАНИЦ  
публичного сервитута ПС 500 кВ Красноармейская**

(наименование объекта, местоположение границ которого описано)

**Раздел 1**

<b>Сведения об объекте</b>		
<b>№ п/п</b>	<b>Характеристики объекта</b>	<b>Описание характеристик</b>
<b>1</b>	<b>2</b>	<b>3</b>
1	Местоположение объекта	Самарская область, Красноармейский район
2	Площадь объекта +/- величина погрешности определения площади (Р +/- Дельта Р)	201280 кв.м±91
3	Иные характеристики объекта	Публичный сервитут на основании существования инженерного сооружения: <b>ПС 500 кВ Красноармейская</b> сроком действия 49 лет в интересах Публичного акционерного общества "Федеральная сетевая компания Единой энергетической системы"


Местоположение публичного сервитута: Самарская область, Красноармейский район			
Система координат		МСК-63 зона 1	
Метод определения координат		Аналитический	
Обозначение характерных точек границ публичного сервитута	Координаты, м		
	X	Y	Средняя квадратическая погрешность положения характерных точек (Mt), м
1	2	3	4
1	332655.61	1370079.00	0.10
2	332727.51	1370324.41	0.10
3	332758.79	1370431.18	0.10
4	332613.76	1370473.62	0.10
5	332261.17	1370576.80	0.10
6	332150.66	1370200.62	0.10
7	332471.45	1370105.72	0.10
8	332485.44	1370101.58	0.10
9	332559.29	1370079.74	0.10
10	332566.46	1370105.15	0.10
1	332655.61	1370079.00	0.10

# Схема расположения границ публичного сервитута

Красноармейский муниципальный район

сельское поселение Ленинский

63:25:0604006

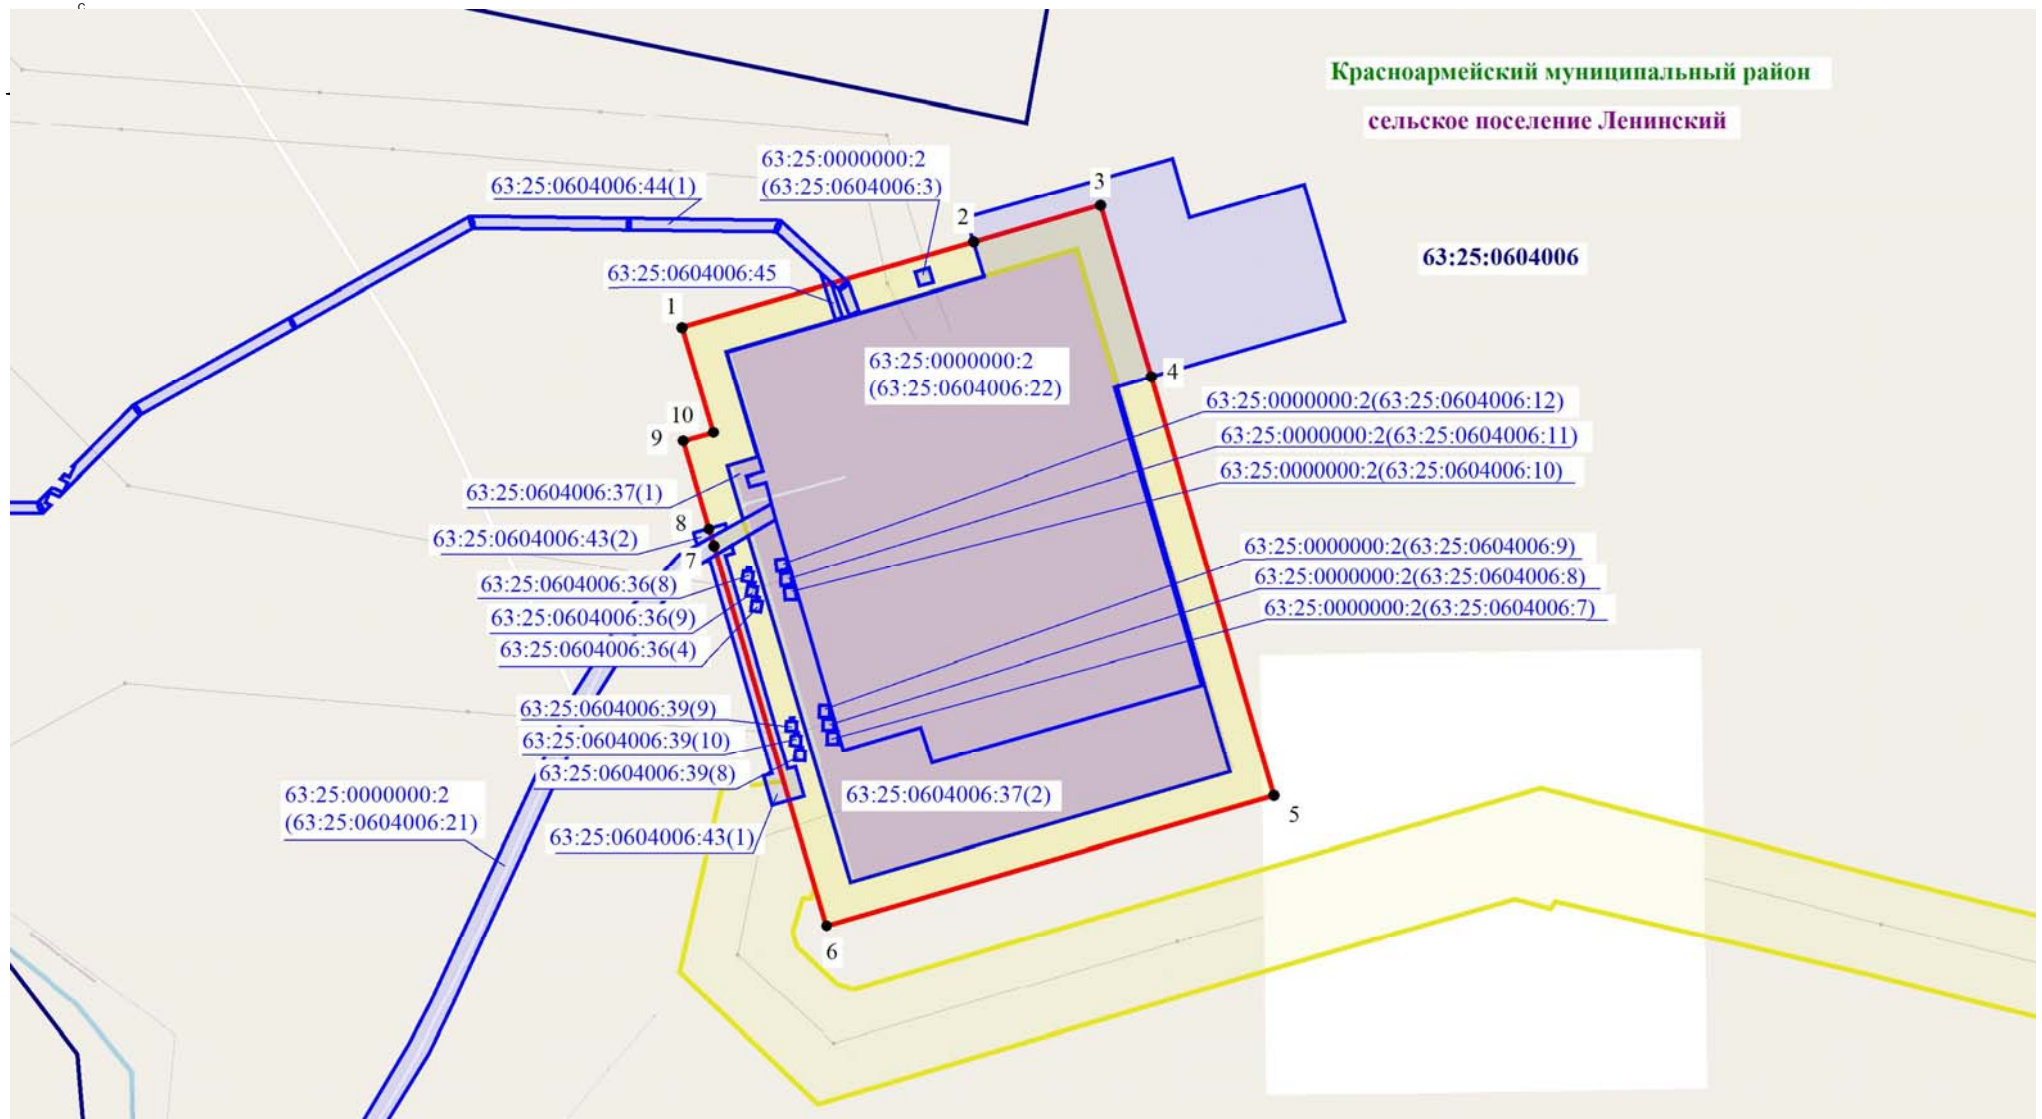

## Используемые условные знаки и обозначения:

- обозначение границы земельного участка
- обозначение границы кадастрового квартала
- 63:25:0604006 – номер кадастрового квартала

- обозначение границы охранной зоны объекта капитального строительства
- 1 - обозначение характерной точки границы публичного сервитута
- обозначение границы публичного сервитута

63:25:0604006:37 – обозначение кадастрового номера земельного участка

Красноармейский муниципальный район – обозначение муниципального района

сельское поселение Ленинский – обозначение сельского поселения

Масштаб 1:6000