

ОПИСАНИЕ МЕСТОПОЛОЖЕНИЯ ГРАНИЦ
Публичный сервитут в целях размещения существующего объекта электросетевого
хозяйства «ВЛ 110 кВ ТЭЦ – 22 – Нефтезавод – 1»


(наименование объекта, местоположение границ которого описано
(далее - объект))

Раздел 1

Сведения об объекте		
N п/п	Характеристики объекта	Описание характеристик
1	2	3
1	Местоположение объекта	г. Москва
2	Площадь объекта +/- величина погрешности определения площади (Р +/- Дельта Р)	28437 кв. м ± 59 кв.
3	Иные характеристики объекта	Публичный сервитут в целях размещения существующего объекта электросетевого хозяйства «ВЛ 110 кВ ТЭЦ – 22 – Нефтезавод – 1 » сроком действия 49 лет в интересах Публичного акционерного общества «Россети Московский регион»

Местоположение публичного сервитута: г. Москва			
Система координат		ПМСК Москвы	
Метод определения координат		Аналитический	
Обозначение характерных точек границ публичного сервитута	Координаты, м		
	X	Y	Средняя квадратическая погрешность положения характерных точек (Mt), м
1	2	3	4
1	-2819.47	19727.50	0.10
2	-2881.60	19722.91	0.10
3	-2949.81	19728.32	0.10
4	-3149.97	19746.14	0.10
5	-3346.43	19763.89	0.10
6	-3374.82	19780.05	0.10
7	-3414.45	19746.01	0.10
8	-3361.45	19715.82	0.10
9	-3154.25	19697.94	0.10
10	-2954.01	19680.10	0.10
11	-2881.88	19673.55	0.10
12	-2819.29	19678.02	0.10
1	-2819.47	19727.50	0.10

Схема расположения границ публичного сервитута

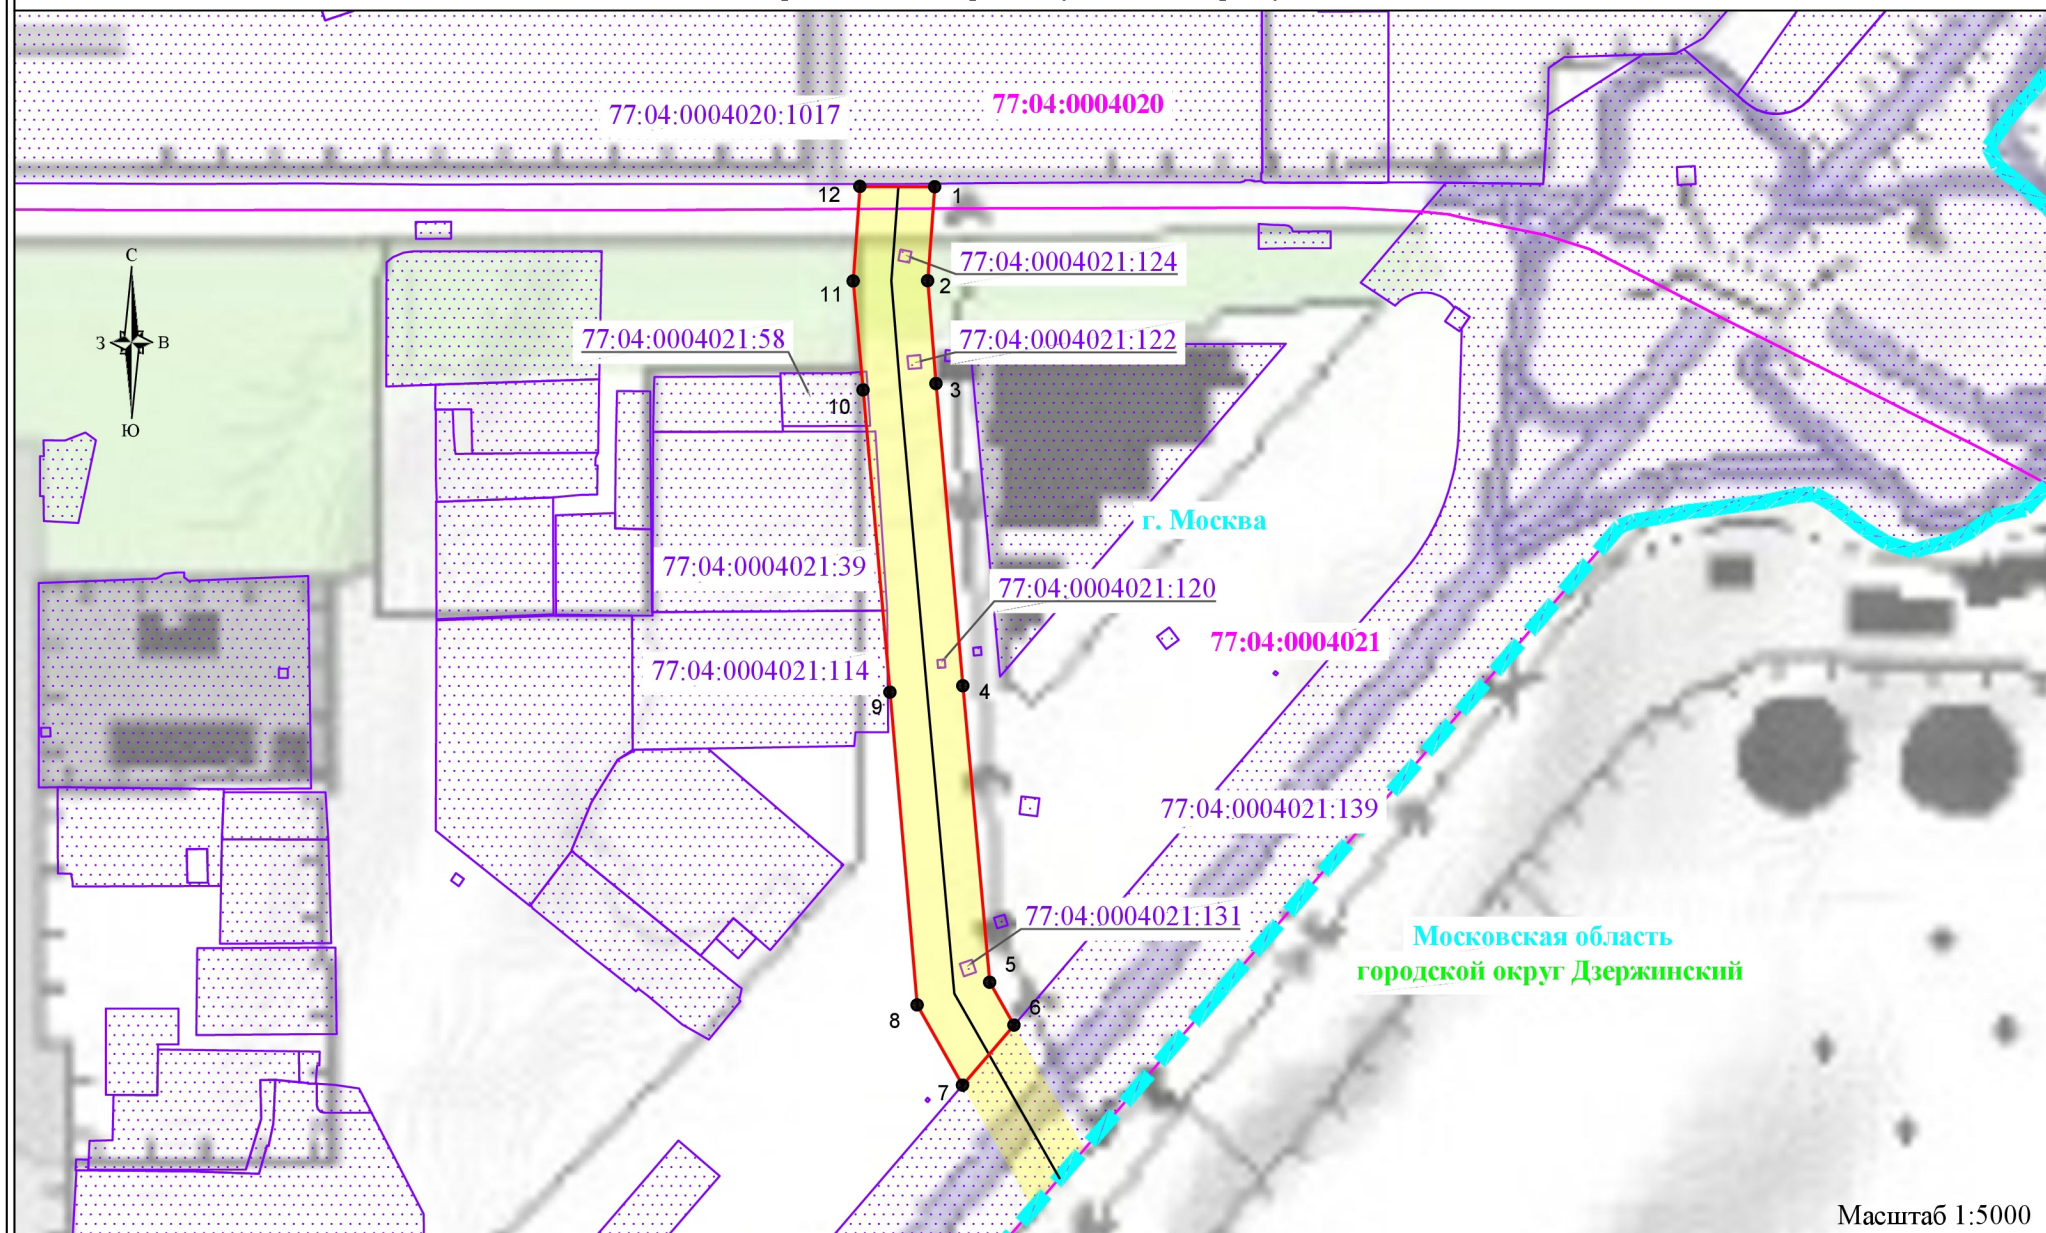

Масштаб 1:5000

Используемые условные знаки и обозначения:

- обозначение границы публичного сервитута
- обозначение границы земельного участка
- обозначение границы кадастрового квартала
- обозначение линии электропередачи
- обозначение границы субъекта Российской Федерации

- обозначение границы охранной зоны линии электропередачи
- 1 - обозначение характерной точки границы публичного сервитута
- 77:04:0004021 - обозначение номера кадастрового квартала
- 77:04:0004021:120 - обозначение кадастрового номера земельного участка
- городской округ Дзержинский - обозначение муниципального образования
- Московская область - обозначение субъекта Российской Федерации