

ОПИСАНИЕ МЕСТОПОЛОЖЕНИЯ ГРАНИЦ
публичного сервитута ПС "Сызрань" 220/110/35/6кВ (№12.1.181) ЭПТК
(наименование объекта, местоположение границ которого описано)


Раздел 1

Сведения об объекте

Сведения об объекте		
№ п/п	Характеристики объекта	Описание характеристик
1	2	3
1	Местоположение объекта	Самарская область, Сызранский р-н, в районе пос. Новая Крымза
2	Площадь объекта +/- величина погрешности определения площади (Р +/- Дельта Р)	120884 кв.м±70
3	Иные характеристики объекта	Публичный сервитут на основании существования инженерного сооружения: ПС "Сызрань" 220/110/35/6кВ (№12.1.181) ЭПТК сроком действия 49 лет в интересах Публичного акционерного общества "Федеральная сетевая компания Единой энергетической системы"

Местоположение публичного сервитута: Самарская область, Сызранский р-н , в районе пос. Новая Крымза			
Система координат		МСК-63 зона 1	
Метод определения координат		Аналитический	
Обозначение характерных точек границ публичного сервитута	Координаты, м		
	X	Y	Средняя квадратическая погрешность положения характерных точек (M_t), м
1	2	3	4
1	387726.43	1263163.17	0.10
2	387777.95	1263234.43	0.10
3	387817.45	1263290.13	0.10
4	387866.64	1263358.74	0.10
5	387798.80	1263407.84	0.10
6	387739.96	1263449.84	0.10
7	387614.38	1263539.52	0.10
8	387565.77	1263471.78	0.10
9	387538.07	1263491.76	0.10
10	387483.31	1263530.87	0.10
11	387447.14	1263479.90	0.10
12	387435.89	1263465.02	0.10
13	387436.52	1263464.51	0.10
14	387426.82	1263452.28	0.10
15	387426.72	1263452.16	0.10
16	387426.13	1263452.72	0.10
17	387410.07	1263432.47	0.10
18	387411.86	1263431.14	0.10
19	387401.11	1263416.12	0.10
20	387385.97	1263394.44	0.10
21	387366.36	1263366.62	0.10
22	387365.37	1263365.70	0.10
23	387349.06	1263342.57	0.10
24	387406.71	1263301.91	0.10
25	387479.08	1263250.54	0.10
26	387537.56	1263208.62	0.10
27	387684.59	1263103.56	0.10
1	387726.43	1263163.17	0.10

Схема расположения границ публичного сервитута

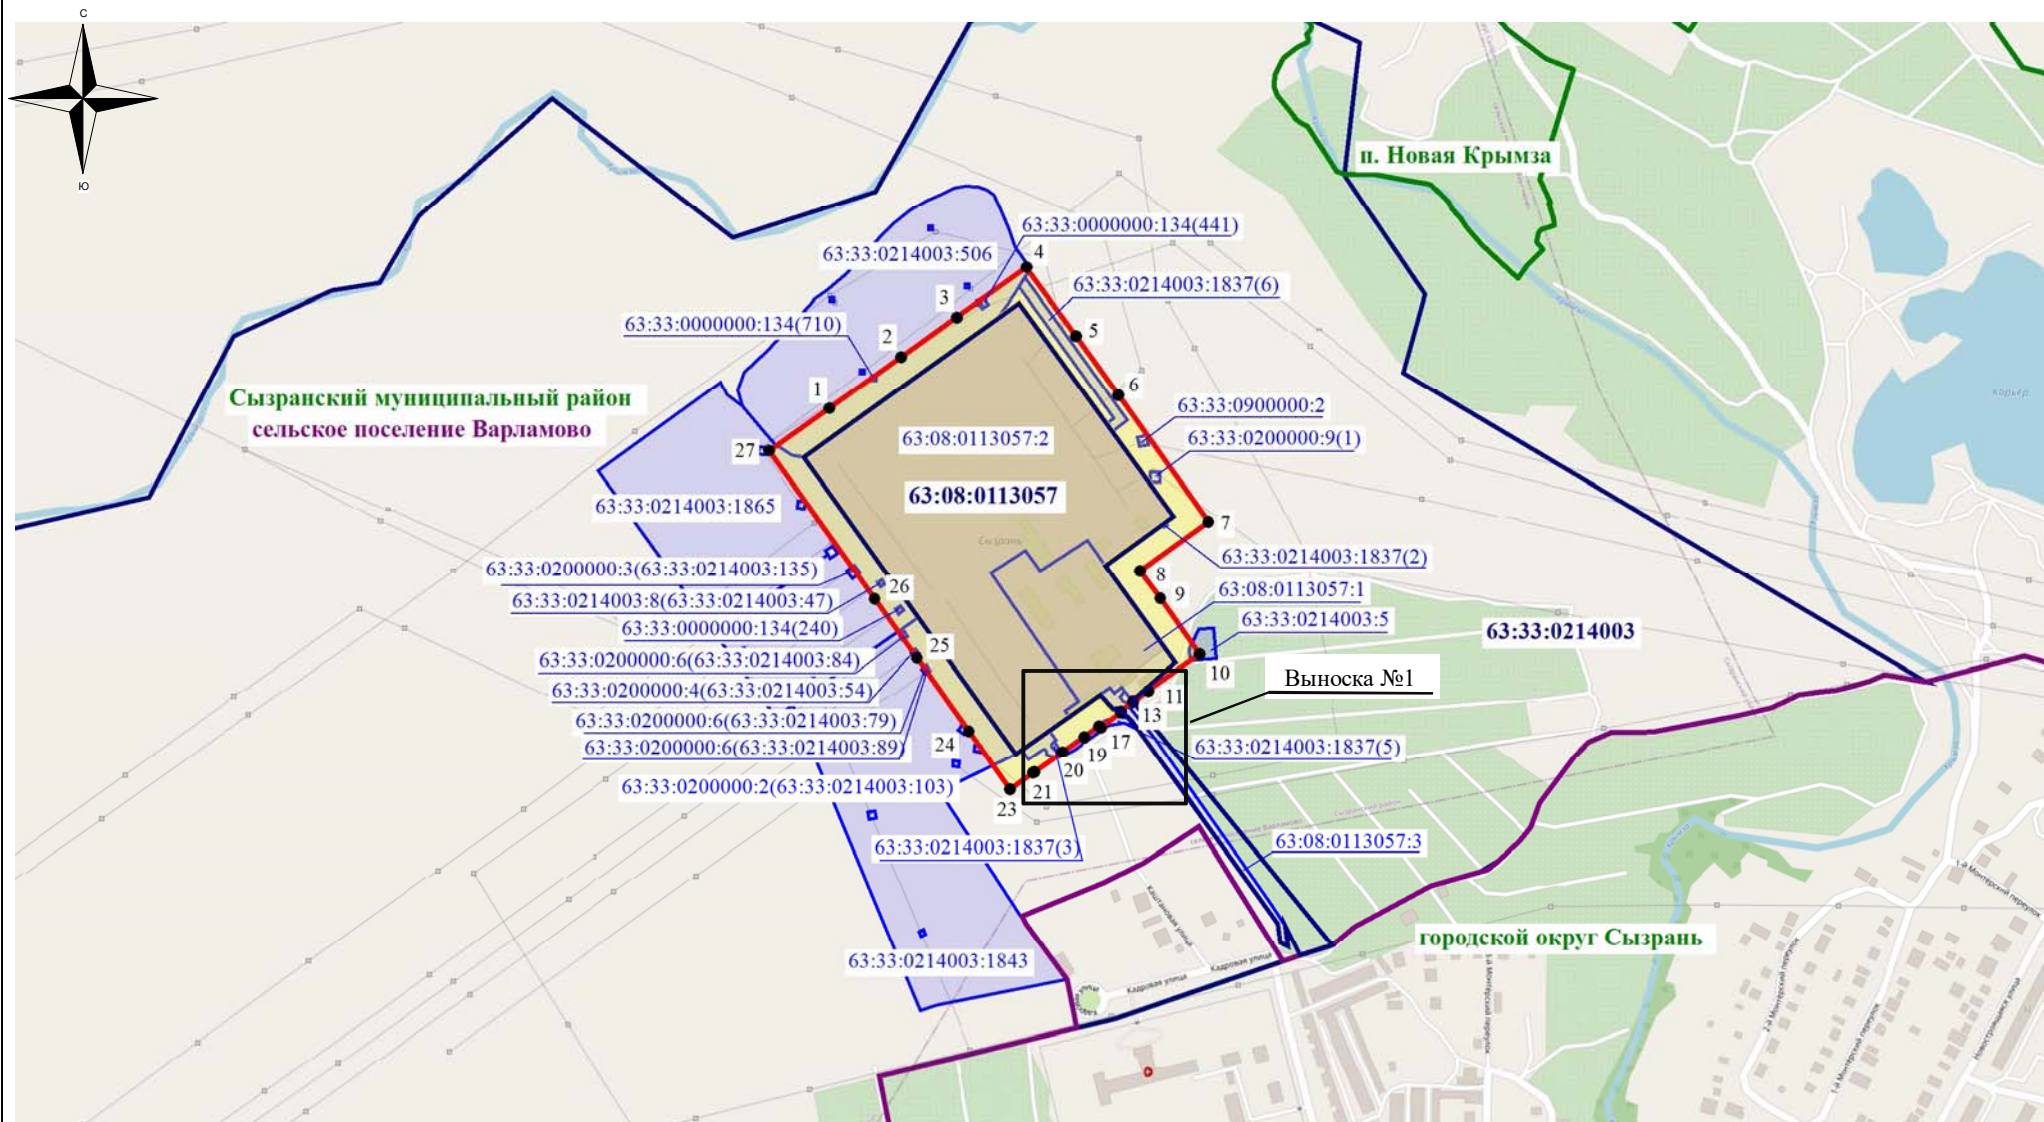

Используемые условные знаки и обозначения:

- ▬ - обозначение границы земельного участка
 - ▬ - обозначение границы муниципального района
 - ▬ - обозначение границы сельского поселения
 - ▬ - обозначение границы кадастрового квартала
- 63:08:00113057** – номер кадастрового квартала

- обозначение границы охранной зоны объекта капитального строительства
 - 1 - обозначение характерной точки границы публичного сервитута
 - ▬ - обозначение границы публичного сервитута
- 63:08:0113057:2** – обозначение кадастрового номера земельного участка
Сызранский муниципальный район – обозначение муниципального района
сельское поселение Варламово – обозначение сельского поселения

Масштаб 1:7500

Схема расположения границ публичного сервитута

Выноска №1

